




1
2
3
4
1.00
6.30
5.40
5.70
1.60
-645.70
-435
-420=645.85
-455
-495=645.10
-650.05
-1.10
-3.30
-6.60
-10.10
-11.20
-13.40
0.00
-0.10
0 1 2 3 4 5 6
RGB 142-167-137 :XPS
RGB 142-167-137 :
RGB 142-167-124 :XPS

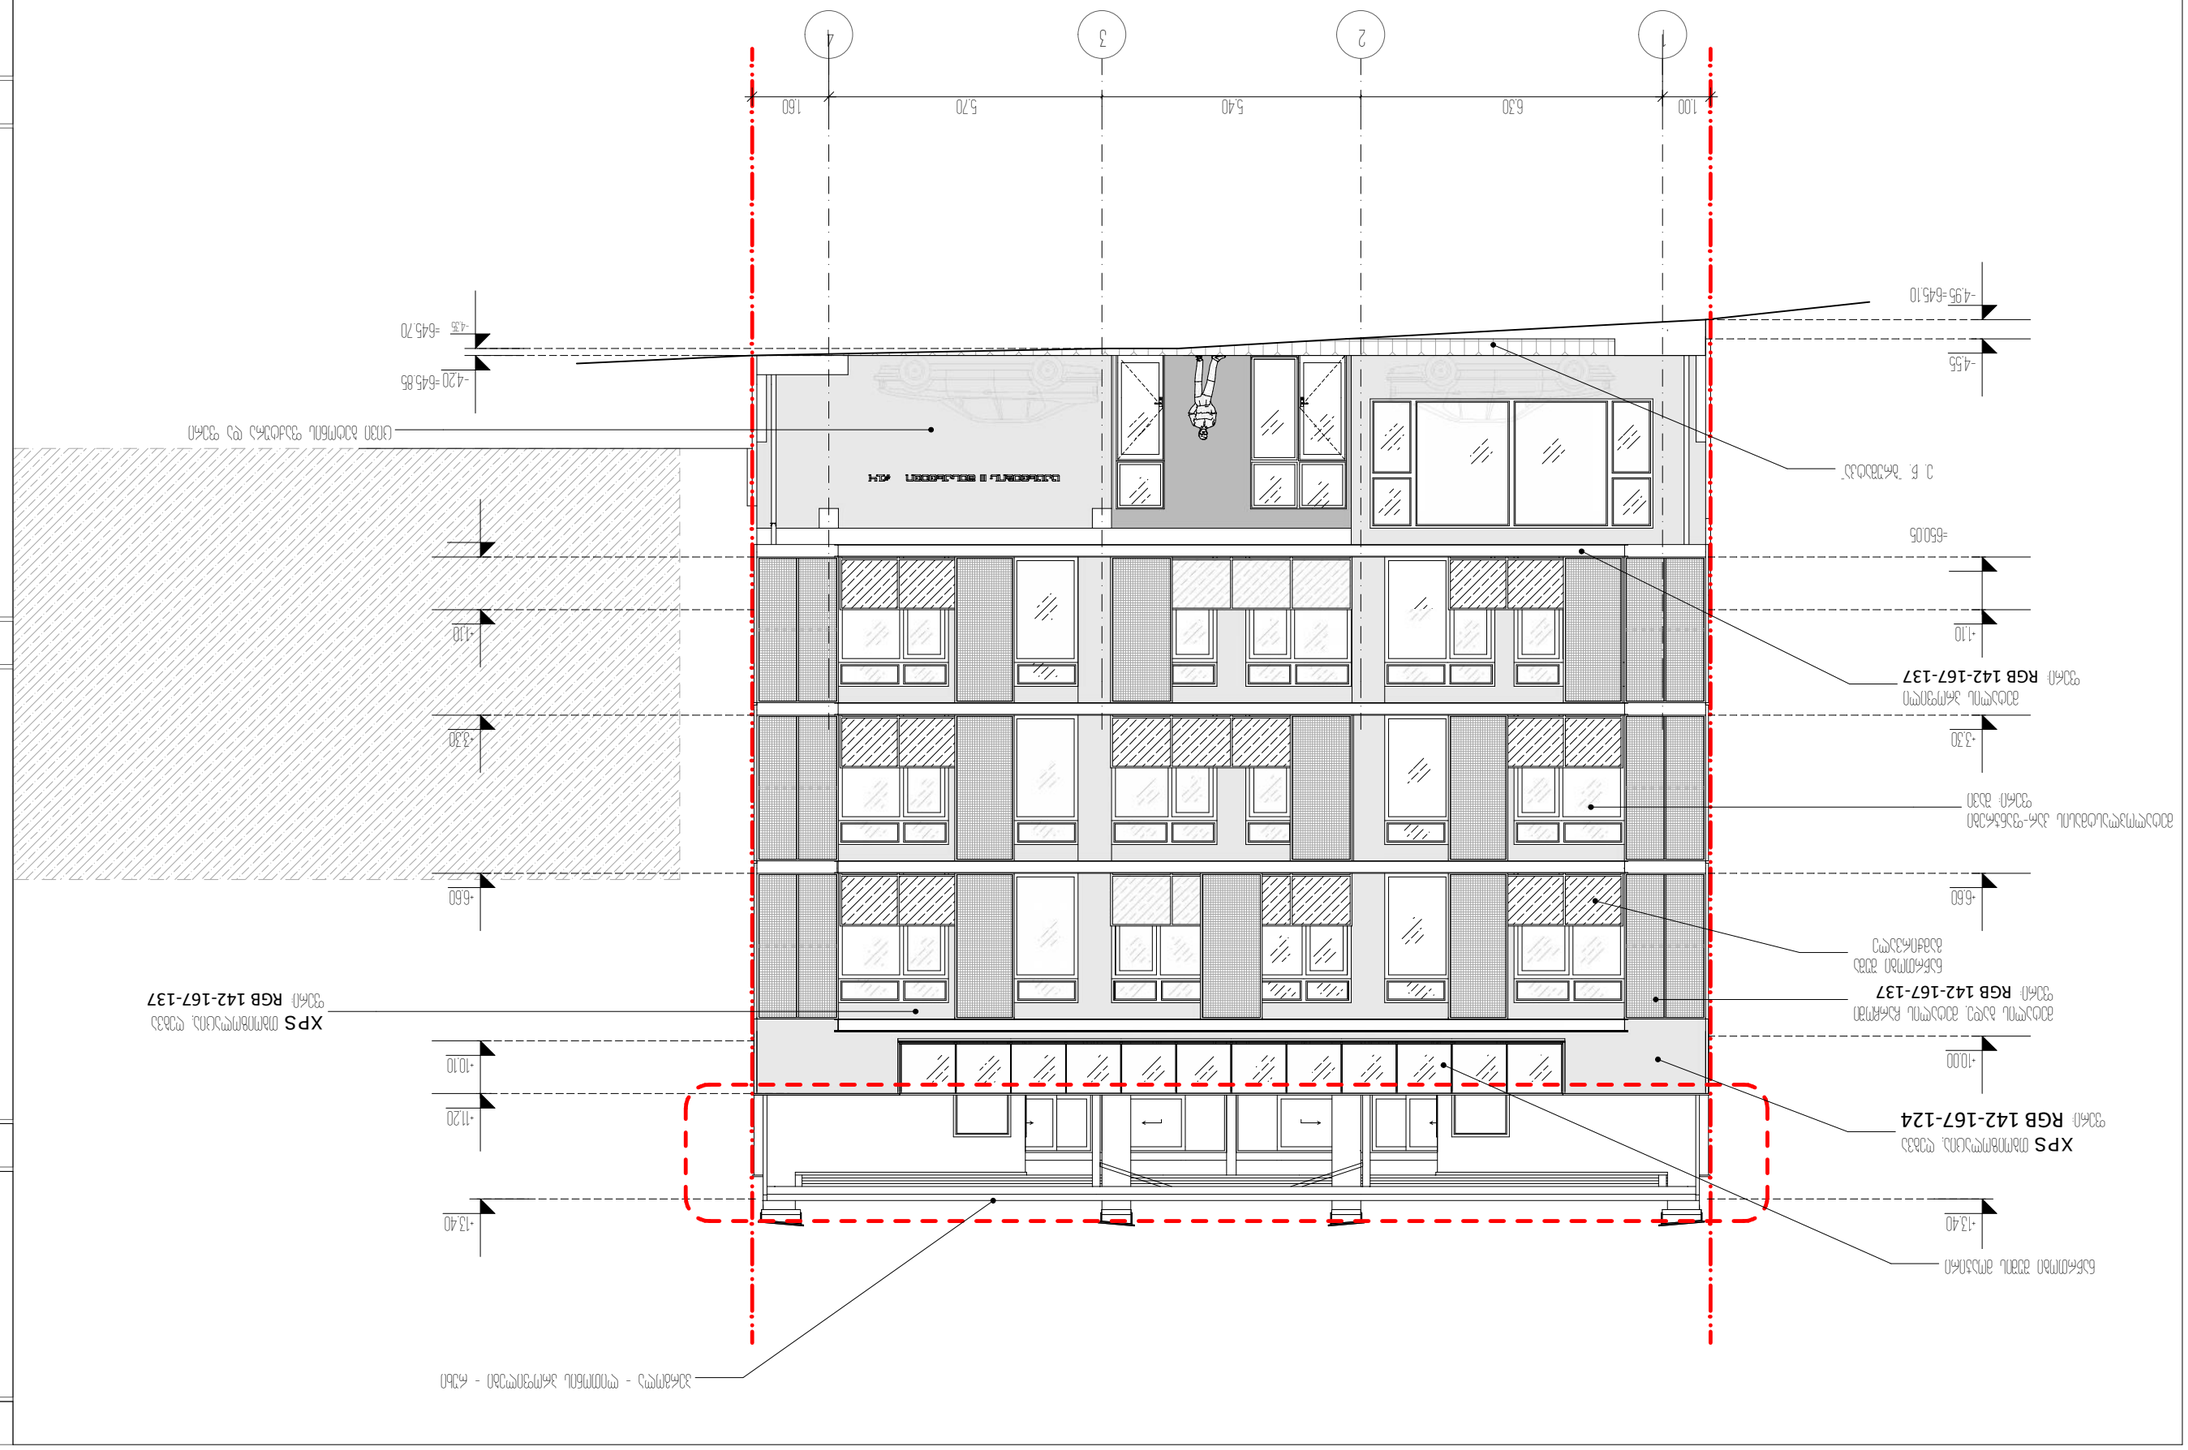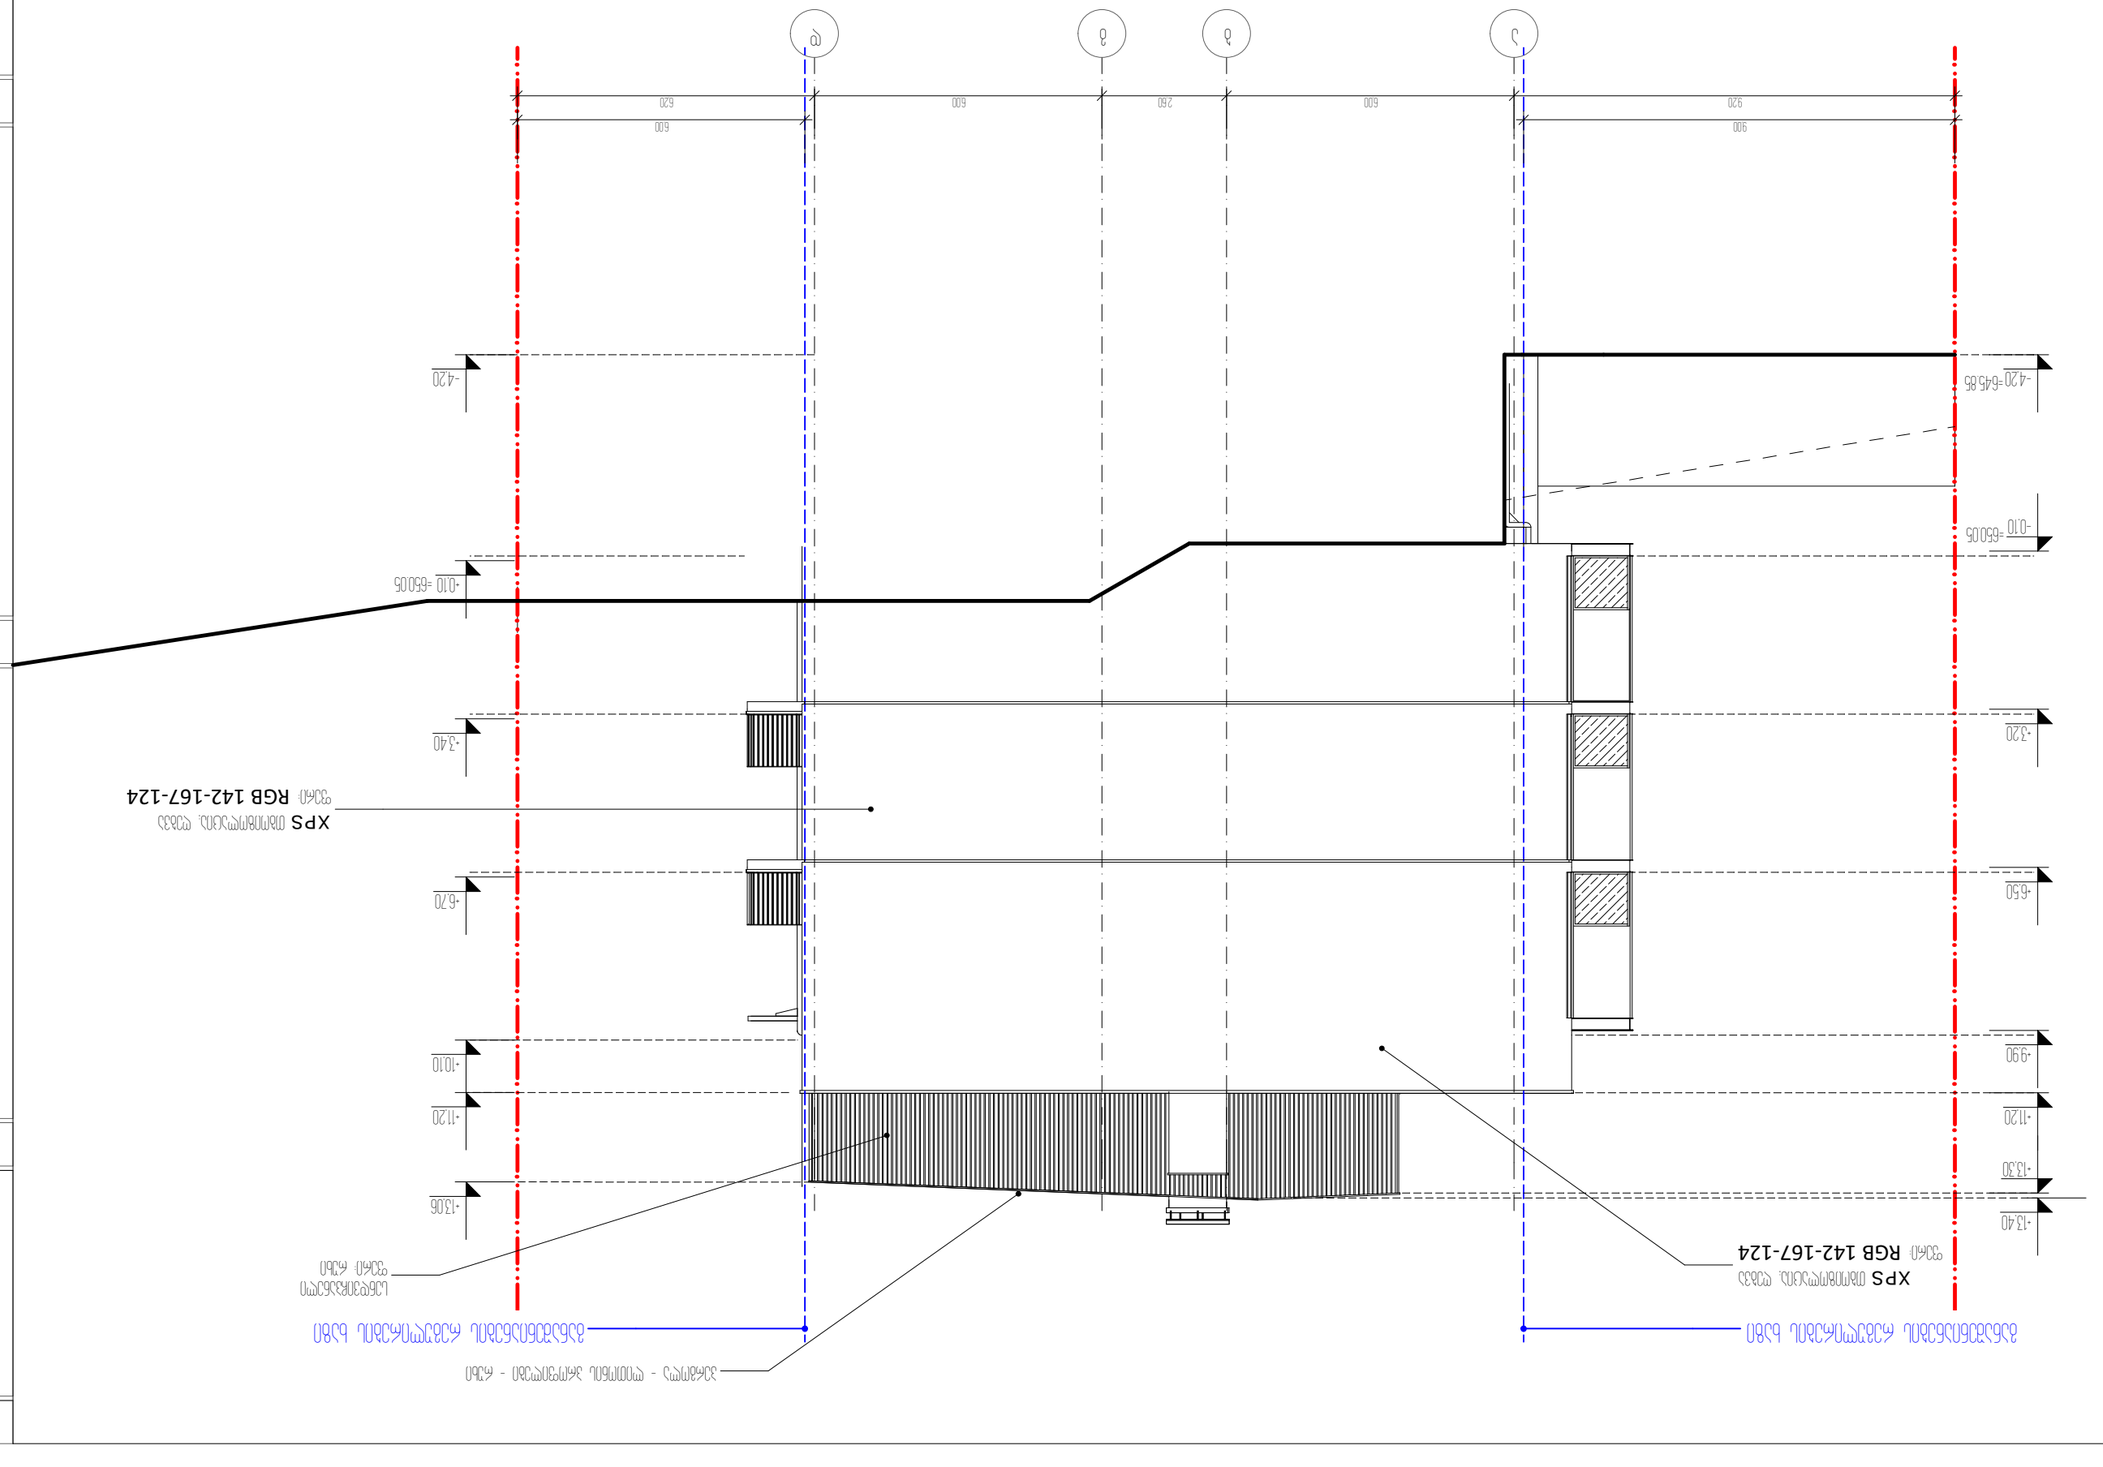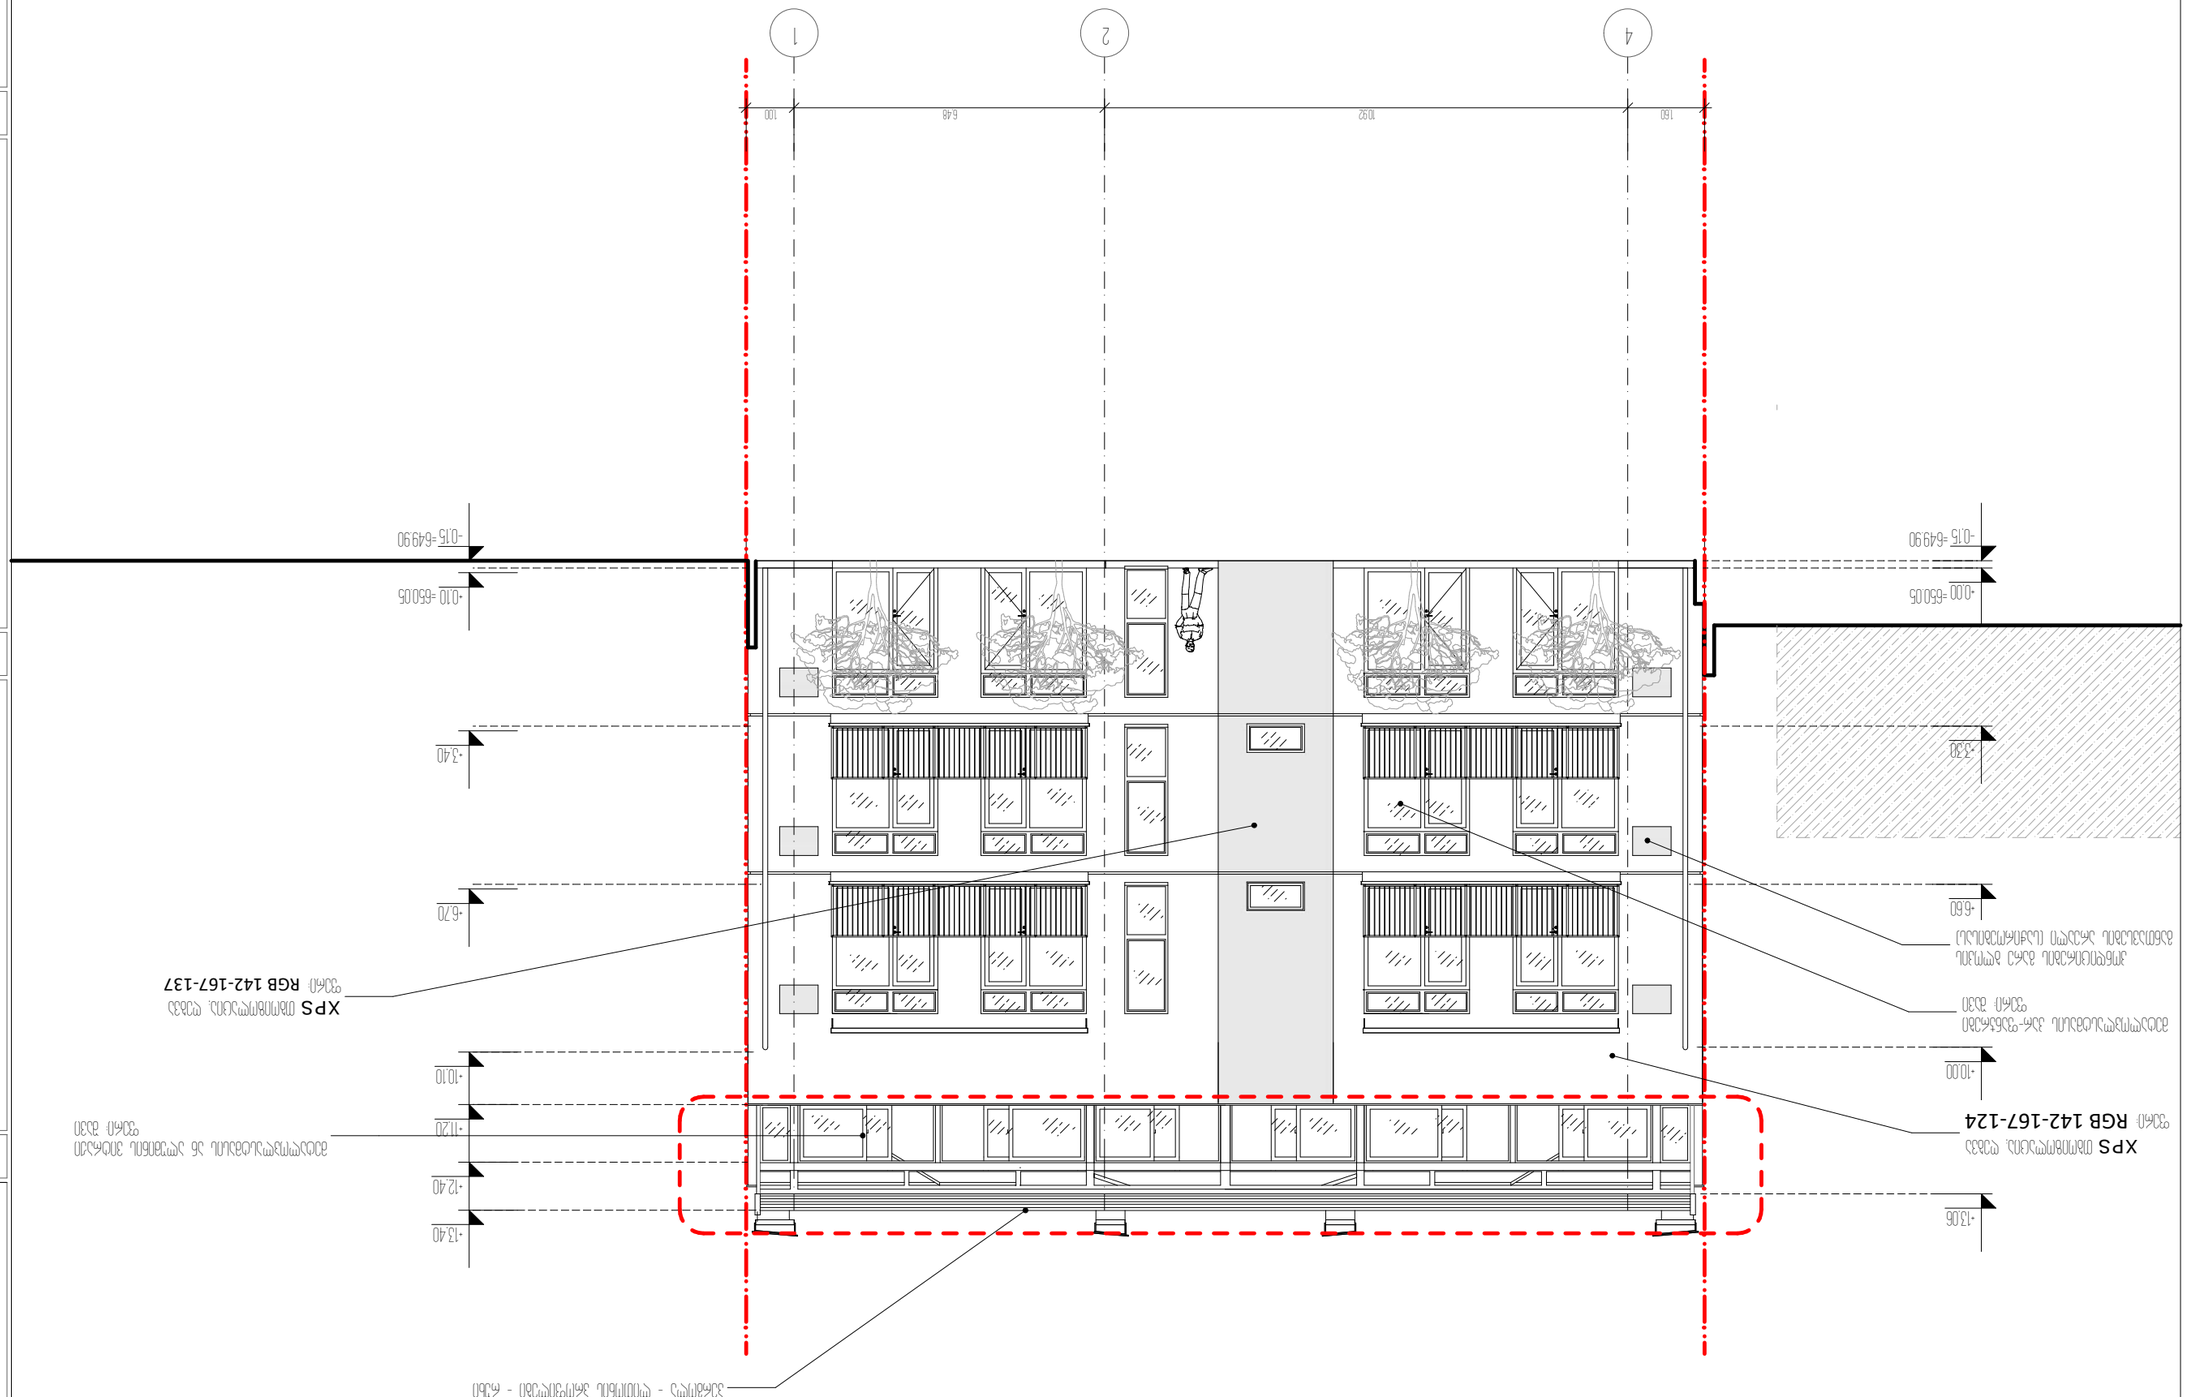



4
2
1
160
1092
648
100
-3.30
-6.60
-10.00
-13.06
-3.40
-6.70
-10.10
-11.20
-12.40
-13.40
XPS მსხმოიარე ფენა. ფერი RGB 142-167-124 ფასადის ტიპი
ფასადის ტიპი ფერი RGB 142-167-137 XPS მსხმოიარე ფენა.
ფასადის ტიპი ფერი RGB 142-167-124 XPS მსხმოიარე ფენა.

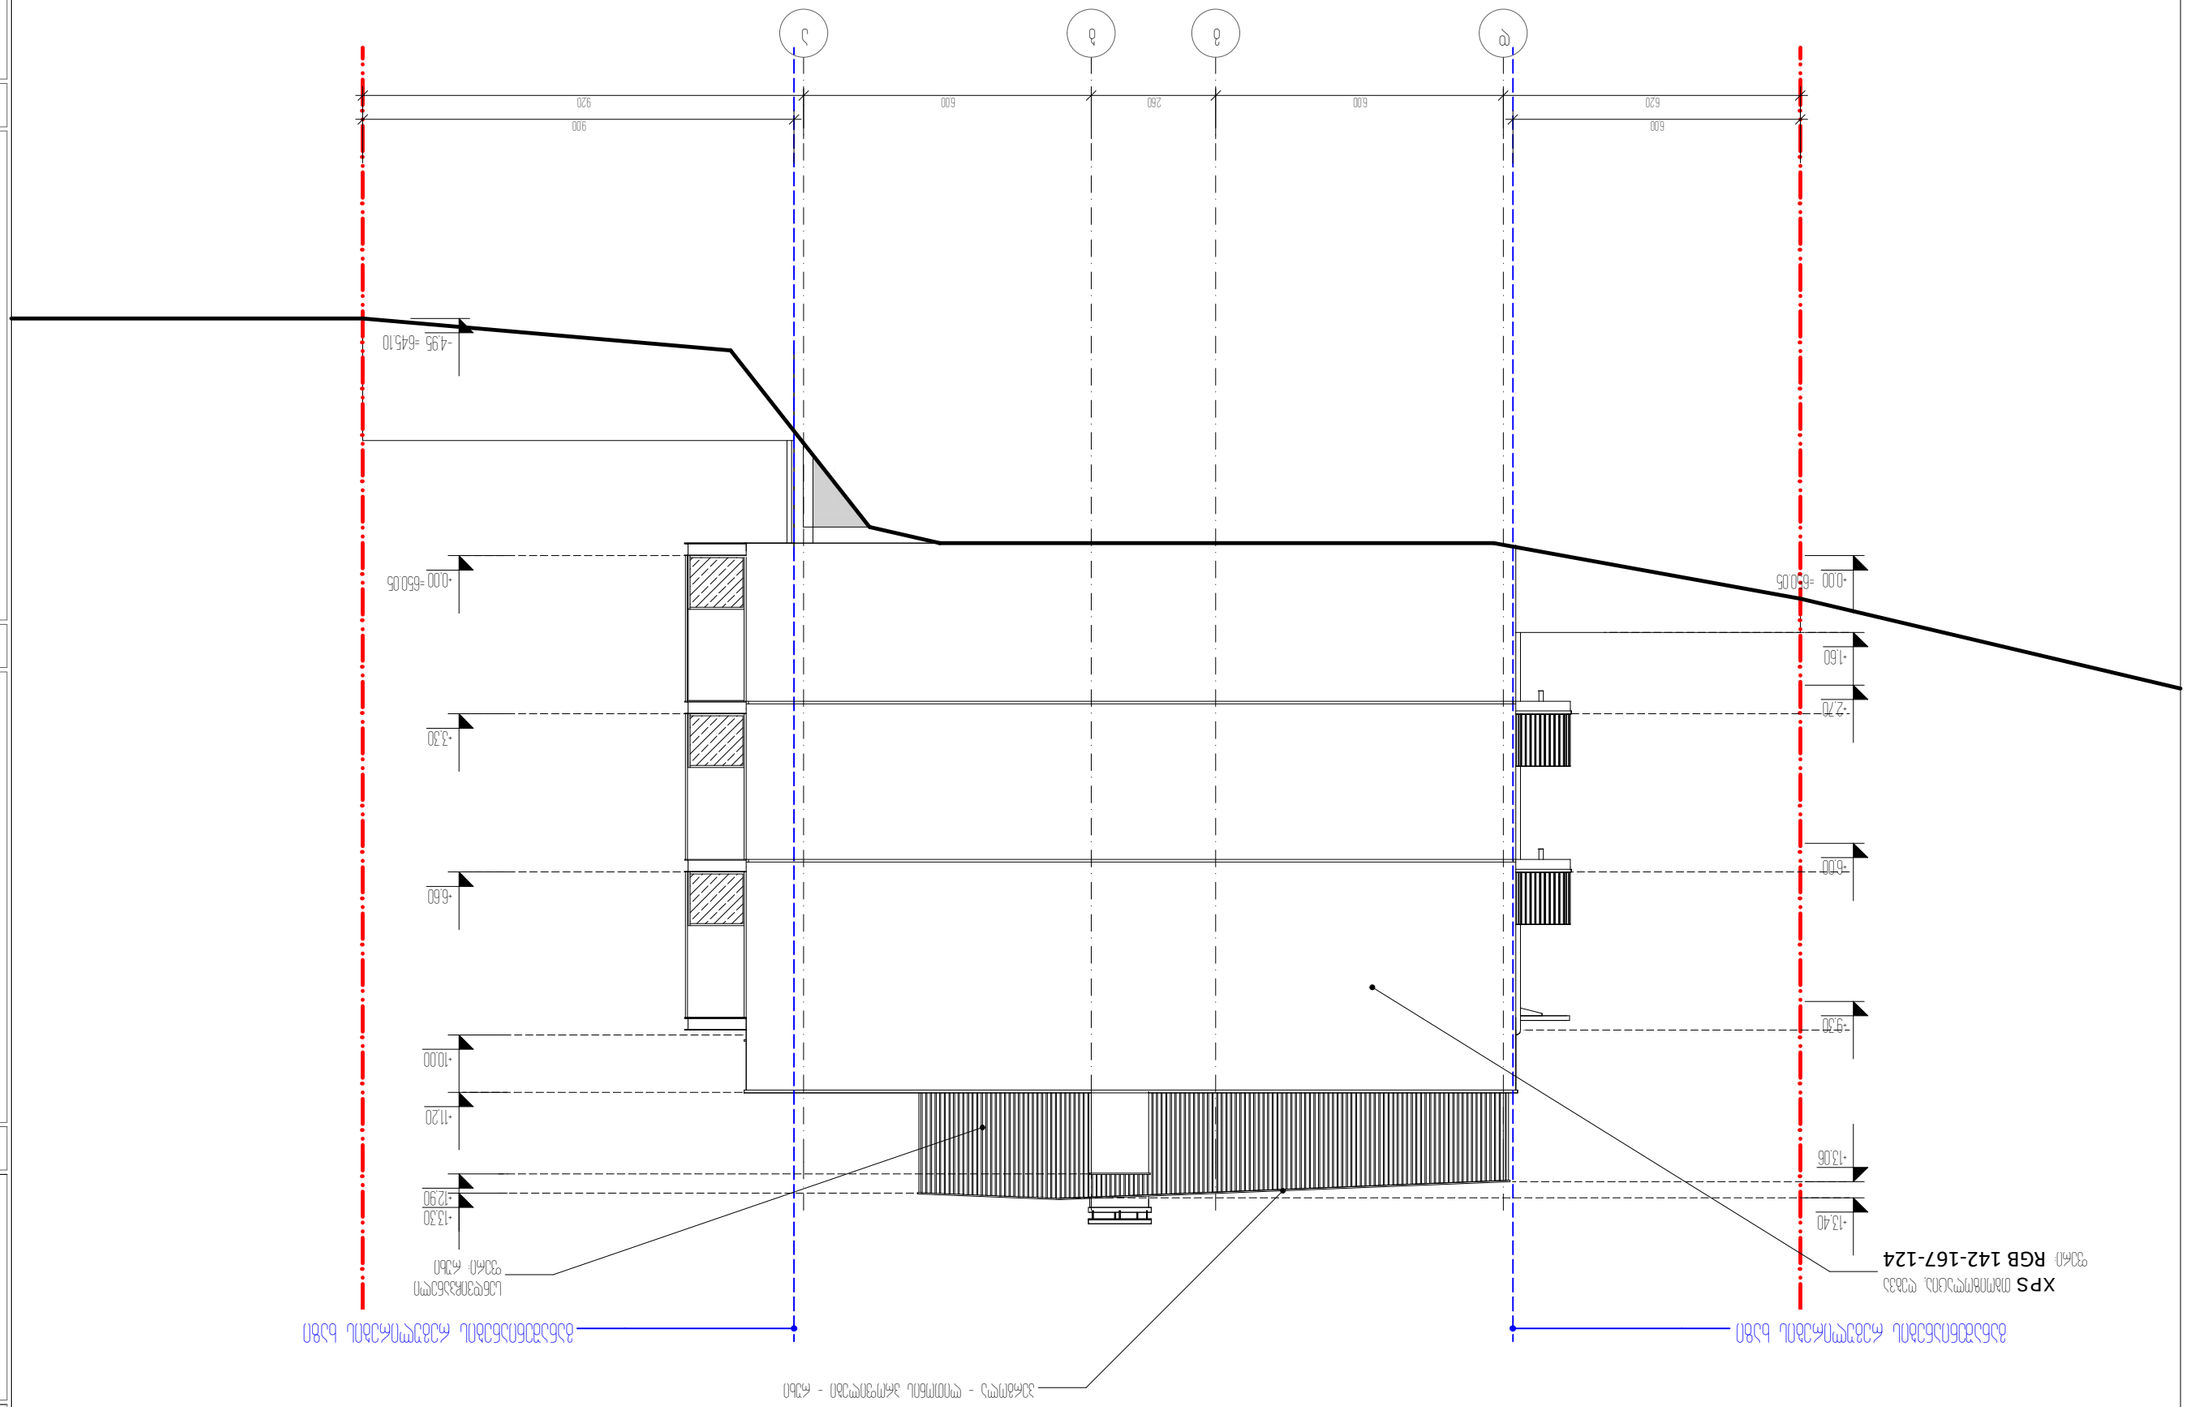


















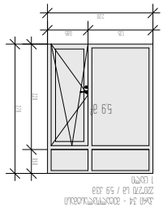

ალ 14 - ალუმინის ალუმინის
2207.0 სმ / 59 სმ
1 ცალი

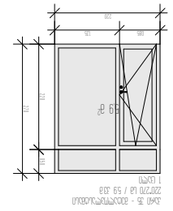


ალ 15 - ალუმინის ალუმინის
2207.0 სმ / 59 სმ
1 ცალი

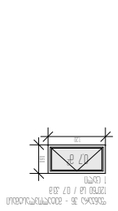


ალ 17 - ალუმინის ალუმინის
1207.0 სმ / 24 სმ
1 ცალი


ალ 18 - ალუმინის ალუმინის
1207.0 სმ / 07 სმ
1 ცალი

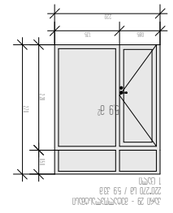


ალ 19 - ალუმინის ალუმინის
2207.0 სმ / 59 სმ
1 ცალი

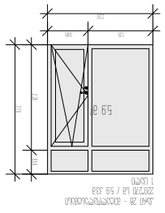


ალ 20 - ალუმინის ალუმინის
2207.0 სმ / 59 სმ
1 ცალი

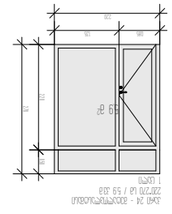


ალ 23 - ალუმინის ალუმინის
2207.0 სმ / 59 სმ
1 ცალი

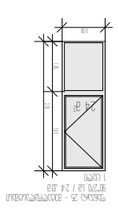


ალ 25 - ალუმინის ალუმინის
3707.0 სმ / 24 სმ
1 ცალი

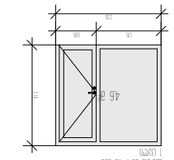

ალ 28 - ალუმინის ალუმინის
2207.0 სმ / 46 სმ
1 ცალი

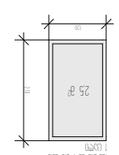

ალ 26 - ალუმინის ალუმინის
1207.0 სმ / 25 სმ
1 ცალი

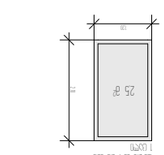


ალ 27 - ალუმინის ალუმინის
2207.0 სმ / 25 სმ
1 ცალი

ალ 29 - ალუმინის ალუმინის
2207.0 სმ / 59 სმ
1 ცალი

ალ 30 - ალუმინის ალუმინის
2207.0 სმ / 59 სმ
1 ცალი


ალ 31 - ალუმინის ალუმინის
2207.0 სმ / 59 სმ
1 ცალი

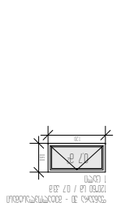

ალ 33 - ალუმინის ალუმინის
3707.0 სმ / 24 სმ
1 ცალი

ალ 34 - ალუმინის ალუმინის
1207.0 სმ / 07 სმ
1 ცალი

ალ 35 - ალუმინის ალუმინის
2207.0 სმ / 59 სმ
1 ცალი

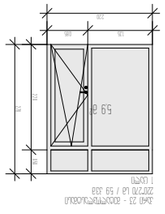

ალ 36 - ალუმინის ალუმინის
2207.0 სმ / 59 სმ
1 ცალი

ალ 39 - ალუმინის ალუმინის
2207.0 სმ / 59 სმ
1 ცალი

ალ 41 - ალუმინის ალუმინის
3707.0 სმ / 24 სმ
1 ცალი

ალ 42 - ალუმინის ალუმინის
1207.0 სმ / 07 სმ
1 ცალი

ალ 1 - ალუმინის ალუმინის
2307.0 სმ / 62 სმ
1 ცალი

ალ 2 - ალუმინის ალუმინის
2307.0 სმ / 62 სმ
1 ცალი

ალ 3 - ალუმინის ალუმინის
2207.0 სმ / 59 სმ
1 ცალი


ალ 4 - ალუმინის ალუმინის
2307.0 სმ / 59 სმ
1 ცალი

ალ 5 - ალუმინის ალუმინის
2307.0 სმ / 62 სმ
1 ცალი


ალ 6 - ალუმინის ალუმინის
2307.0 სმ / 62 სმ
1 ცალი

ალ 7 - ალუმინის ალუმინის
2307.0 სმ / 62 სმ
1 ცალი


ალ 8 - ალუმინის ალუმინის
2307.0 სმ / 62 სმ
1 ცალი

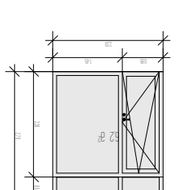


ალ 9 - ალუმინის ალუმინის
2207.0 სმ / 59 სმ
1 ცალი

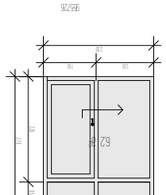


ალ 10 - ალუმინის ალუმინის
2307.0 სმ / 62 სმ
1 ცალი

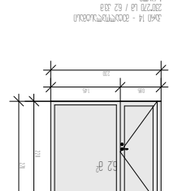


ალ 11 - ალუმინის ალუმინის
2207.0 სმ / 59 სმ
1 ცალი

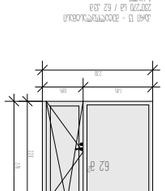

ალ 12 - ალუმინის ალუმინის
2307.0 სმ / 62 სმ
1 ცალი

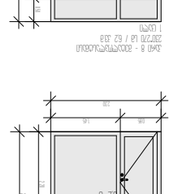


ალ 13 - ალუმინის ალუმინის
2207.0 სმ / 59 სმ
1 ცალი

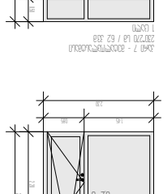

ალ 16 - ალუმინის ალუმინის
2307.0 სმ / 62 სმ
1 ცალი



ალ 37 - ალუმინის ალუმინის
2207.0 სმ / 59 სმ
1 ცალი

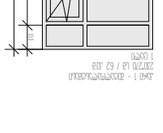

































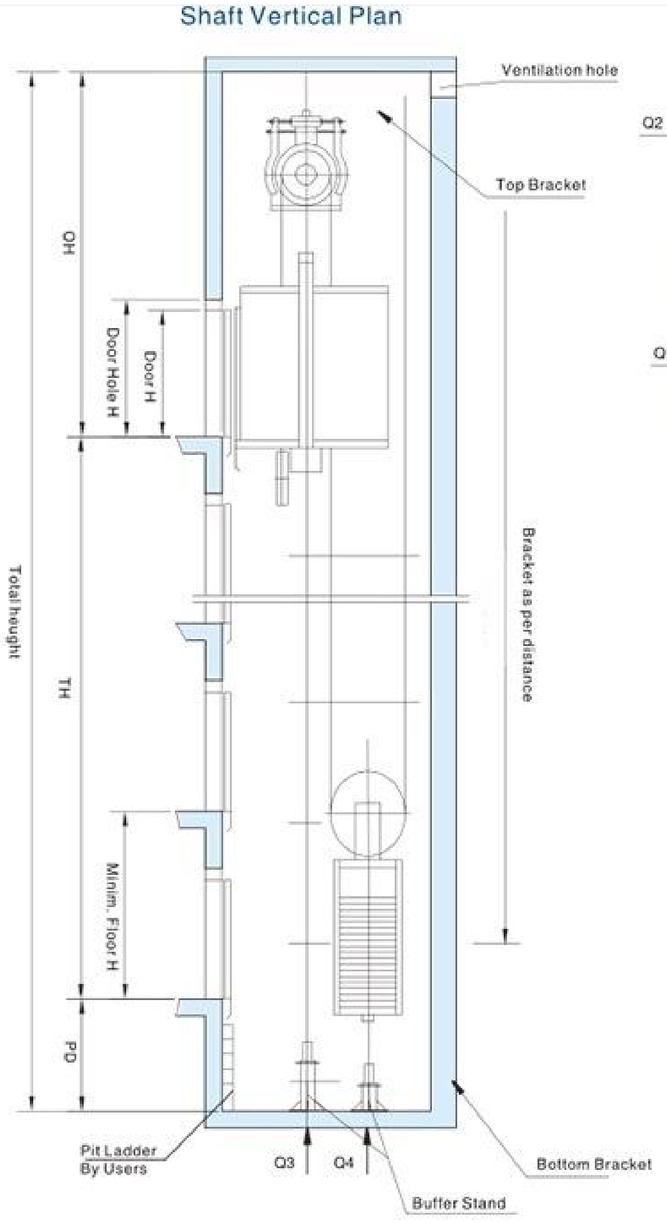

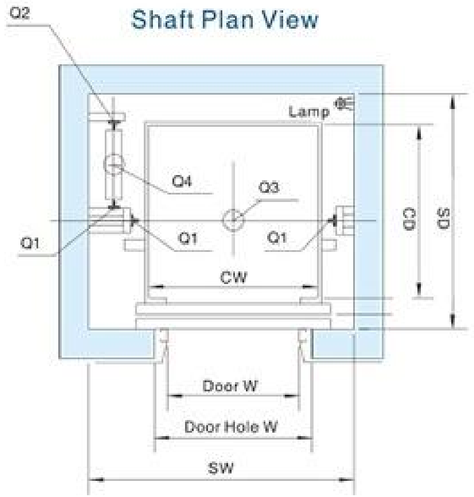

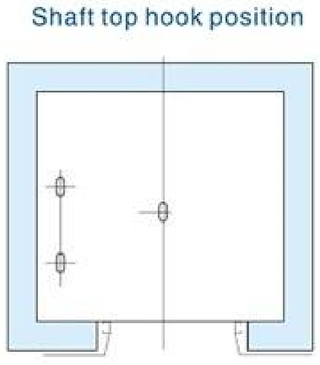

FUJI	**სამგზავრო ლიფტი**	გვერდი: 1 /2 თარიღი: 2023-03-23

შემსყიდველი		
პროექტის დასახელება		
სამონტაჟო მისამართი	თბილისი	
რაოდენობა	1	
საკონტაქტო პირი		
ტელ		
კომპანია		
სტანდარტი	☐ EN81-1 ☐ EN81-58 ☐ EN81-70 ☐სხვა: ____	

I ძირითადი მახასიათებლები:

1	ლიფტის ტიპი	☒**M-300, სამანქანო ოთახის გარეშე**
2	ლიფტის კატეგორია	☐სამგზავრო
3	მოტორის ტიპი	☐**მაგნიტურ-სინქრონული რედუქტორის გარეშე**
4	ტევადობა(კგ)	☒**800 კგ**
5	სიჩქარე (მ/წ)	☒**1.0**
6	კაბინის ჯგუფი	☒სიმპლექსი
7	მართვის ტიპი	☒სრული კოლექტიური **VVVF**
8	შესასვლელი	☒**ერთი**
9	მომსახურების სართული	წინმდებარე:-1. 1.2.3.
10	სართული/გაჩერება	4
11	მოტორის ძაბვა	☒380V
12	განათების ძაბვა	☒220V
13	სიხშირე	☒50HZ

II მახტა:

1	მახტის კონსტრუცია	☒ბეტონი
2	მახტის სტილი	☒ერთი მახტა ერთი ლიფტი
3	მახტის ზომები (W*D)	1900 მმ 1900მმ
4	აწევა (მ)	21.3
5	ორმოს სიღრმე (მმ)	1400
6	ბოლო სართული (მმ)	4200
7	სართულების სიმაღლე	4300,,3300.3300.....4200 (ზომები საორიენტაციო)

III კაბინის და კარების ზომები:

1	კაბინის ზომები (W*D) (მმ*მმ)	☒ **1250*1450**
2	კაბინის სიმაღლე (მმ)	☒**2300**
3	კარების ტიპი	☒ცალ მხარეს გაღება
4	კარის სიგანე (მმ)	☒**900**
5	კარის სიმაღლე (მმ)	☒2100
6	კარის უსაფრთხოება	☒**სინათლის ეკრანი 2D (FUJI სტანდარტი)**
7	კარების მოდელი	☒NBSL

IV კაბინის მართვის პანელი, ინდიკატორები და ღილაკები :

1	COP/HIB სტანდარტი	☒სტანდარტი COP/HIB 310
2	კაბინის ლოგო	☒FUJI
3	გამოძახების პანელი	☒ვერტიკალური

ᲔᲚᲐᲚᲘᲪᲐᲪᲘᲐ

ᲢᲔᲥᲜᲘᲙᲣᲠ-ᲔᲙᲝᲜᲝᲛᲘᲙᲣᲠᲘ ᲛᲐᲮᲕᲔᲚᲔᲑᲚᲔᲑᲘ


ᲞᲘᲠᲝᲑᲘᲗᲘ ᲜᲘᲨᲜᲔᲑᲘ

0 1 2 3 4 5 6


ᲞᲠᲝᲔᲥᲢᲘᲡ ᲡᲐᲮᲔᲚᲬᲘᲤᲔᲑᲐ

ᲙᲝᲜᲪᲔᲠᲜᲘ ᲡᲐᲥᲐᲠᲗᲕᲔᲚᲝᲡ III ᲡᲢᲐᲓᲘᲝᲜᲘ №14
ᲛᲠᲐᲕᲐᲚᲤᲣᲜᲥᲪᲘᲣᲠᲘ ᲙᲝᲛᲞᲚᲔᲥᲡᲘᲡ ᲙᲝᲜᲪᲔᲠᲜᲘ
ᲐᲠᲥᲘᲢᲔᲥᲢᲣᲠᲐ ᲓᲐ ᲐᲠᲛᲐᲢᲣᲠᲘ ᲜᲐᲬᲘᲚᲔᲑᲘ

ᲨᲔᲛᲡᲠᲣᲚᲔᲑᲔᲚᲘ	ᲓᲐᲜᲘᲡ	ᲮᲔᲠᲛᲝᲬᲔᲠᲐ	ᲗᲐᲠᲘᲦᲘ
ᲞᲠᲝᲔᲥᲢᲘᲡ ᲮᲔᲚᲛᲫᲦᲕᲐᲜᲔᲚᲘ			09.04.2023
ᲐᲠᲥᲘᲢᲔᲥᲢᲝᲜᲘᲡ ᲮᲔᲚᲛᲫᲦᲕᲐᲜᲔᲚᲘ	ᲐᲚ ᲛᲐᲛᲐᲪᲐᲨᲕᲘᲚᲘ		
ᲐᲠᲛᲐᲢᲣᲠᲘ ᲜᲐᲬᲘᲚᲔᲑᲘᲡ ᲮᲔᲚᲛᲫᲦᲕᲐᲜᲔᲚᲘ	ᲐᲚ ᲙᲐᲠᲒᲐᲕᲐ		
ᲛᲐᲡᲨᲢᲐᲑᲘ	1:100	ᲞᲠᲝᲔᲥᲢᲘᲡ / ᲡᲐᲙᲘᲡᲘ	
ᲗᲐᲠᲘᲦᲘ			
ᲡᲐᲮᲔᲚᲘ		ᲜᲐᲮᲐᲖᲘᲡ ᲜᲝᲛᲔᲠᲘ	ᲤᲝᲠᲛᲐᲢᲘ
ᲐᲠᲥᲘᲢᲔᲥᲢᲘ		35	A-03

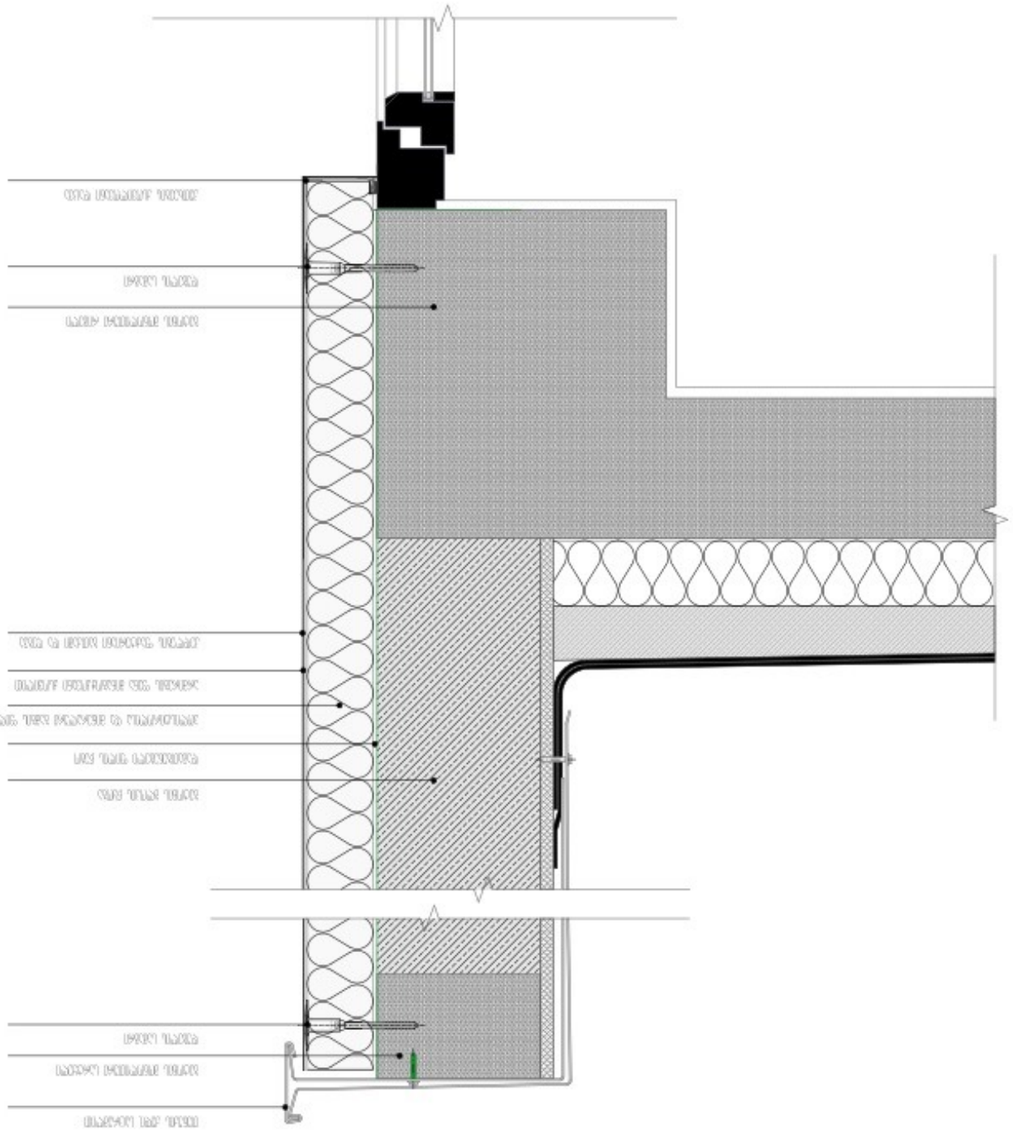


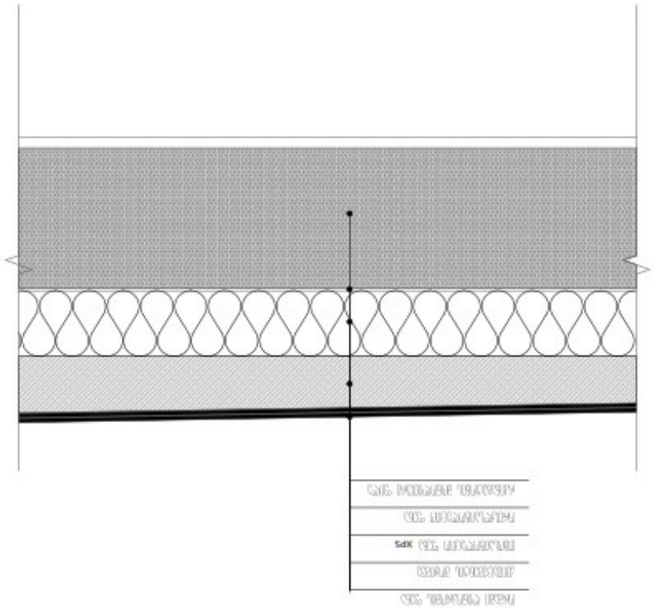


























აივნის მოაჯირის კვანძი

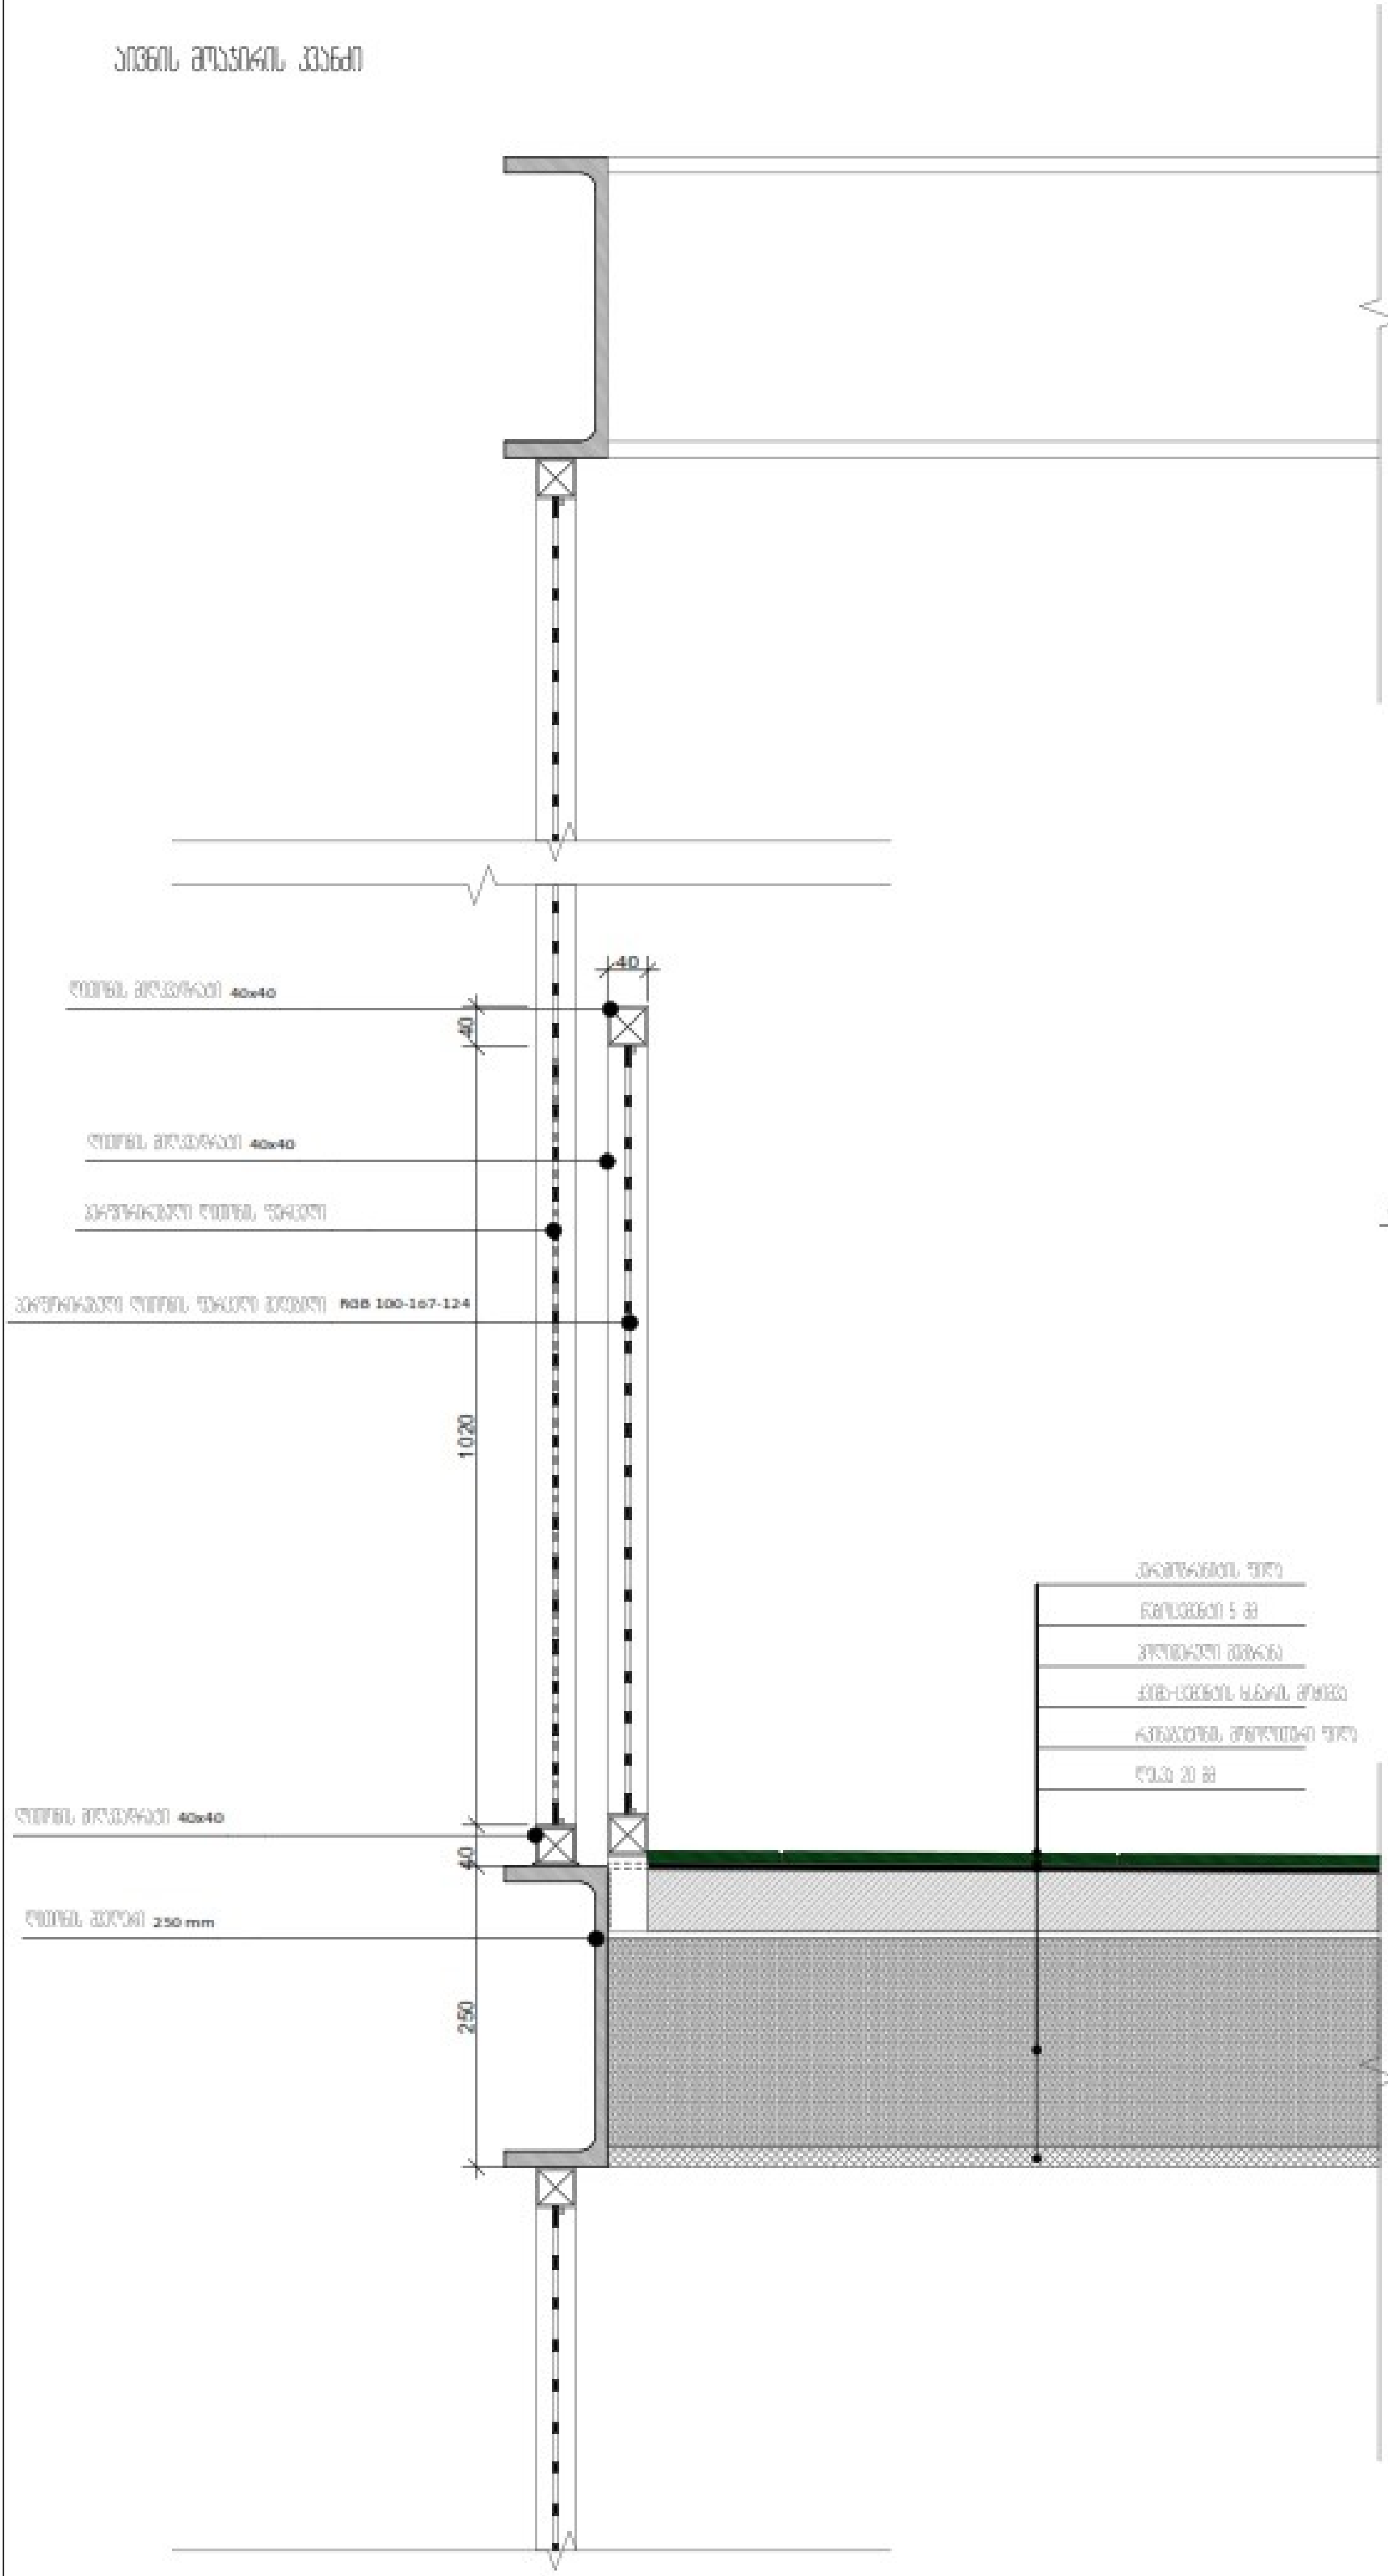

აივნის მოაჯირის კვანძი

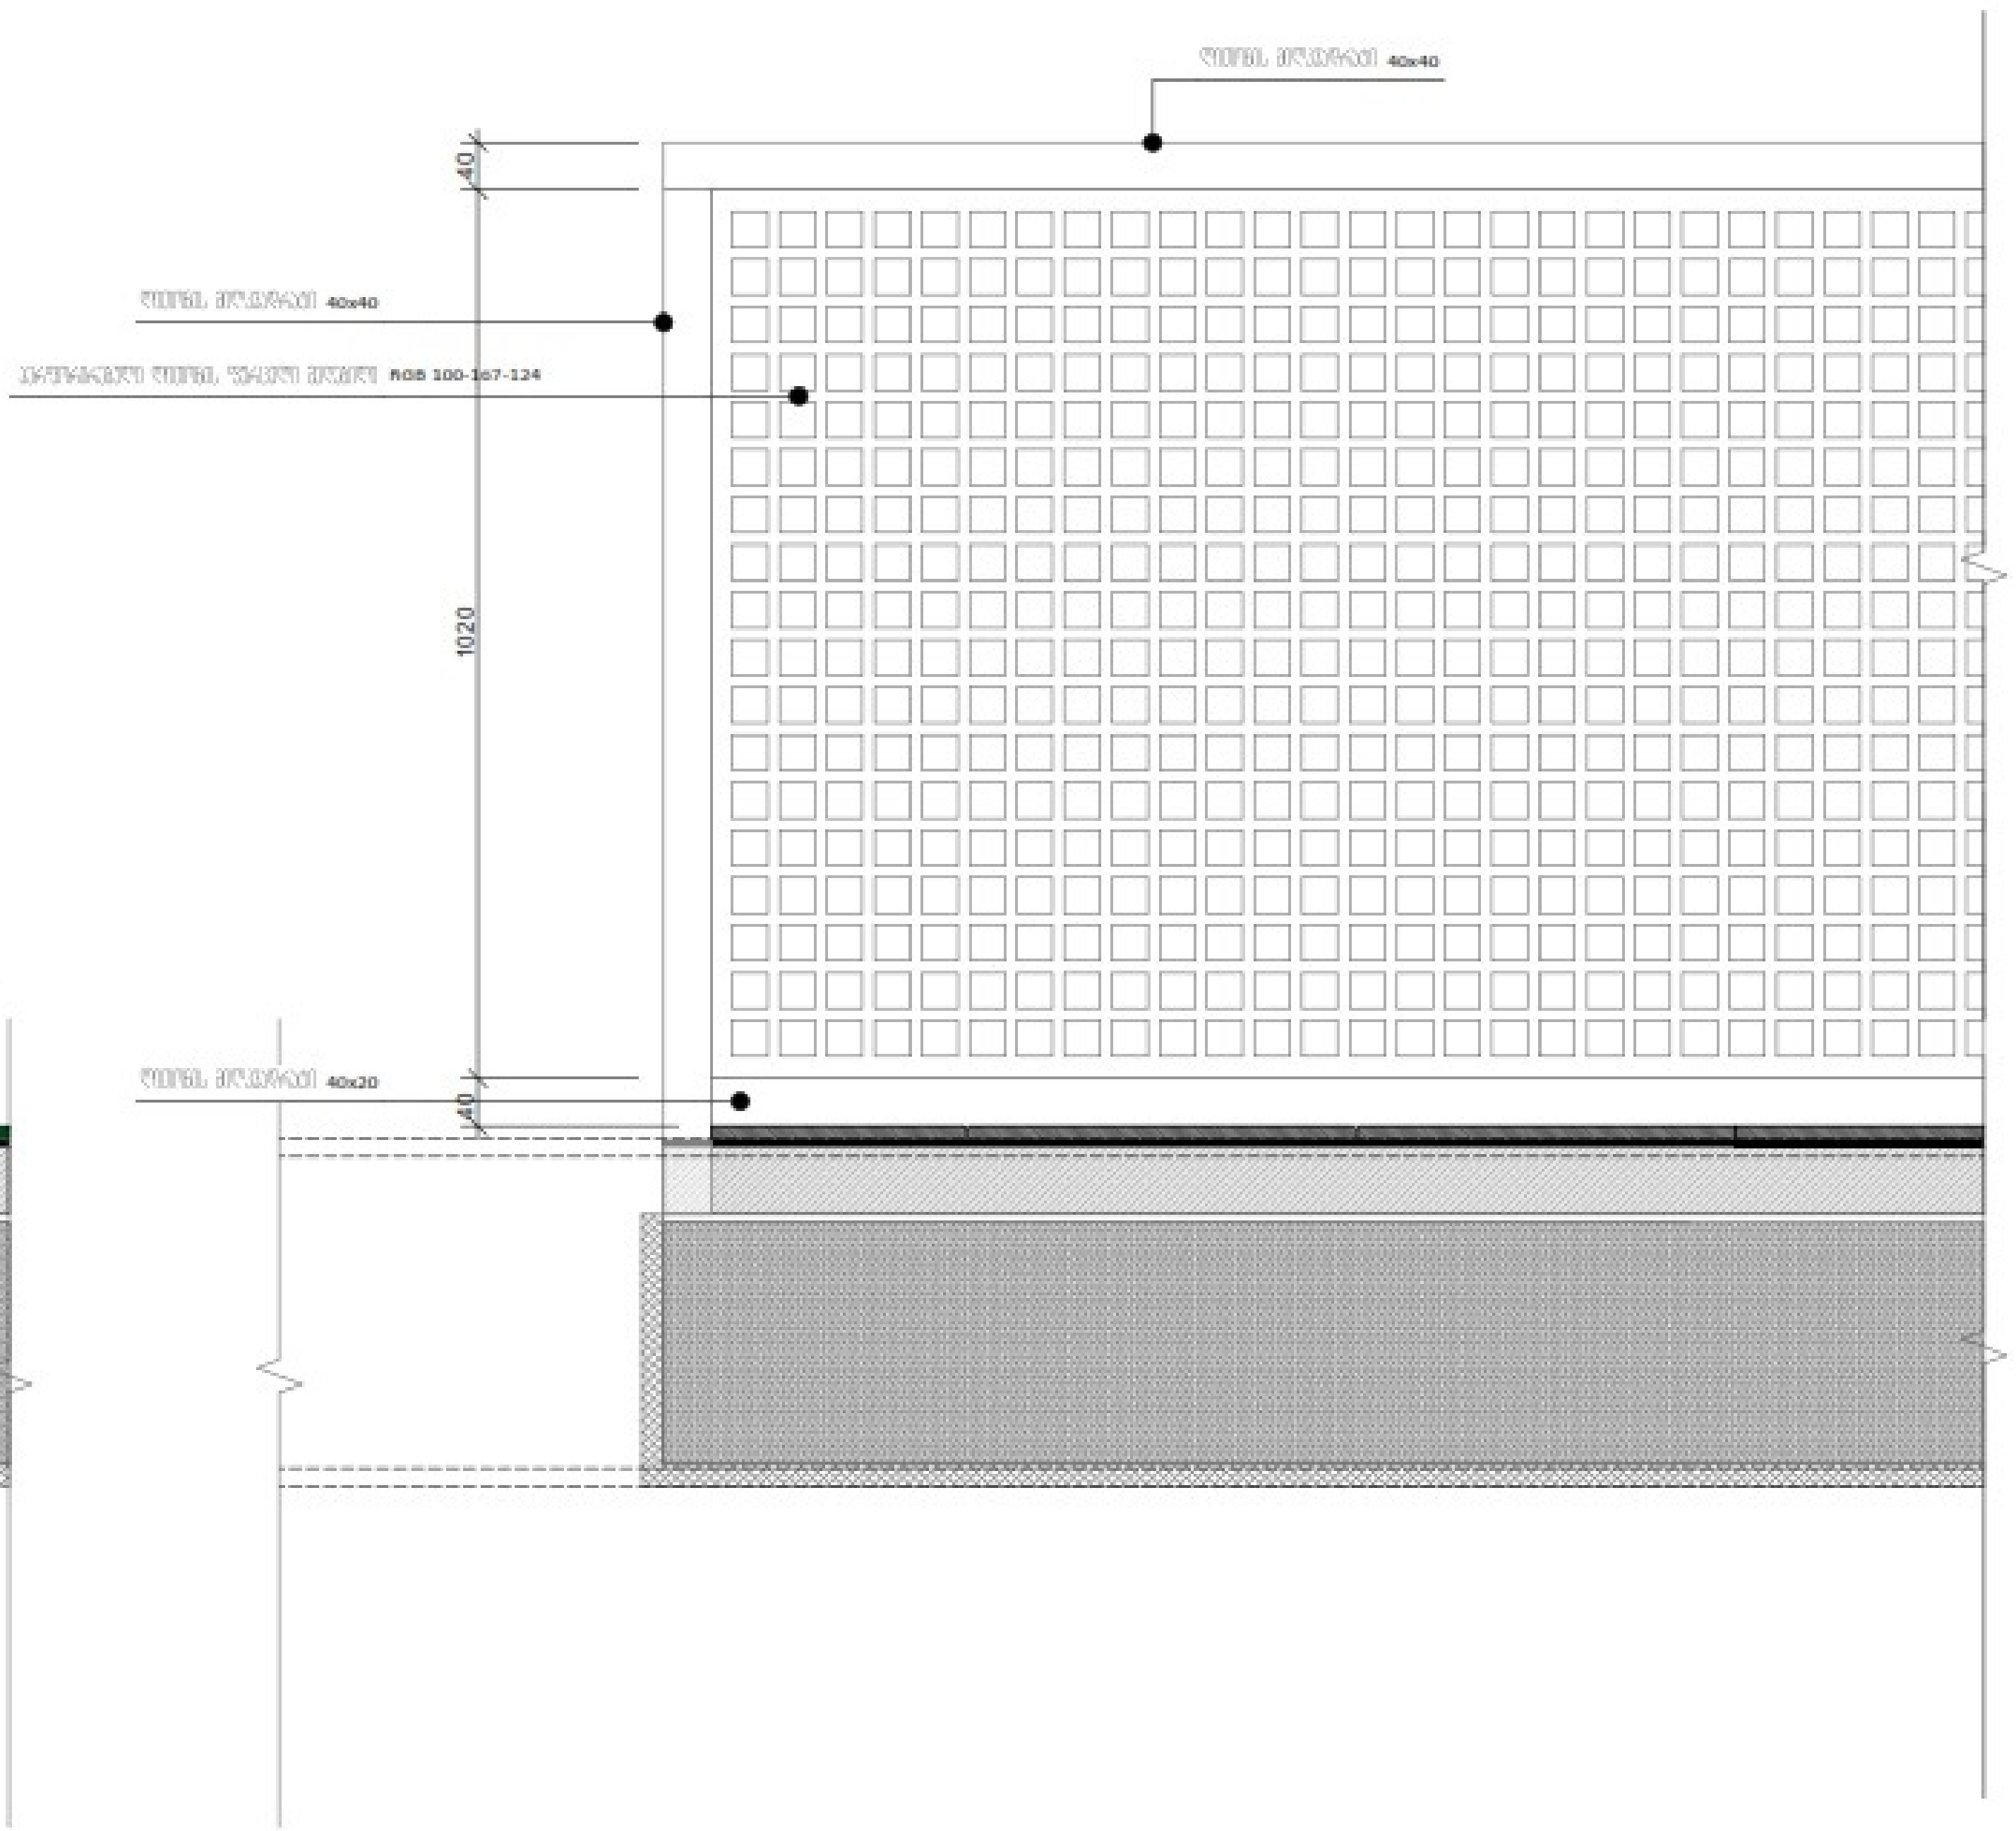

ექსპლიკაცია:

ტექნიკურ-ეკონომიკური მაჩვენებლები

შენიშვნა:

"ჰიდროიზოლაცია ისე უნდა მოეწყოს, რომ კედლისზედა ბურულების გადაბმების, ნესტგამტარი მასალების, პარაპეტის კედლების გადაკვეთის ადგილებისა და სახურავის ზედაპირზე არსებული სხვა ღიობების გავლით ნესტმა ვერ შეაღწიოს კედელსა და სახურავში .

- ჰიდროიზოლაცია უნდა მოთავსდეს კედლისა და სახურავის გადაკვეთის ადგილებში, წყალსადინარ არხებთან, სახურავის ქანობის ან მიმართულების შეცვლის ადგილებში, ასევე, სახურავის ღიობების გარშემო. ლითონის ჰიდროიზოლაცია უნდა იყოს კოროზიამედეგი და, არანაკლებ, 0.5 მმ სისქისა (ო. 26 გალვანიზებული ფურცლისა)
- პარაპეტის კედლები სათანადოდ უნდა დაიფაროს არაწვადი, წყალგაუმტარი მასალებით, რომელთა სიგანე პარაპეტის კედლების სიგანეზე ნაკლები არ უნდა იყოს.
- სახურავის ბურულის კლასიფიკაცია უნდა განისაზღვროს B კლასით.

პირობითი ნიშნები

პროექტის სახელწოდება

ქალაქი თბილისი, ცაცხვების III შესახვევი, №14
მრავალბინიანი საცხოვრებელი სახლის
ა რ ქ ი ტ ე ქ ტ უ რ უ ლ ი პ რ ო ე ქ ტ ი

ფ/პ "კობა სურმავა"
ს/კ 62001011724

ქალაქი თბილისი, ზედაზენის ქუჩა №2
599916789, 571916789
kobasurmava@gmail.com

თანამდებობა	გვარი	ხელმოწერა	თარიღი
დირექტორი			
პრ. ავტორი	ა. კობავა	[signature]	
პრ. თანაავტორი	კ. სურმავა	[signature]	
მასშტაბი	1:20	აივნების დეტალები	
თარიღი			
ს ტ ა დ ი ა		ფურცლები	ფურცელი
მ უ შ ა პ რ ო ე ქ ტ ი		6	დ-03




























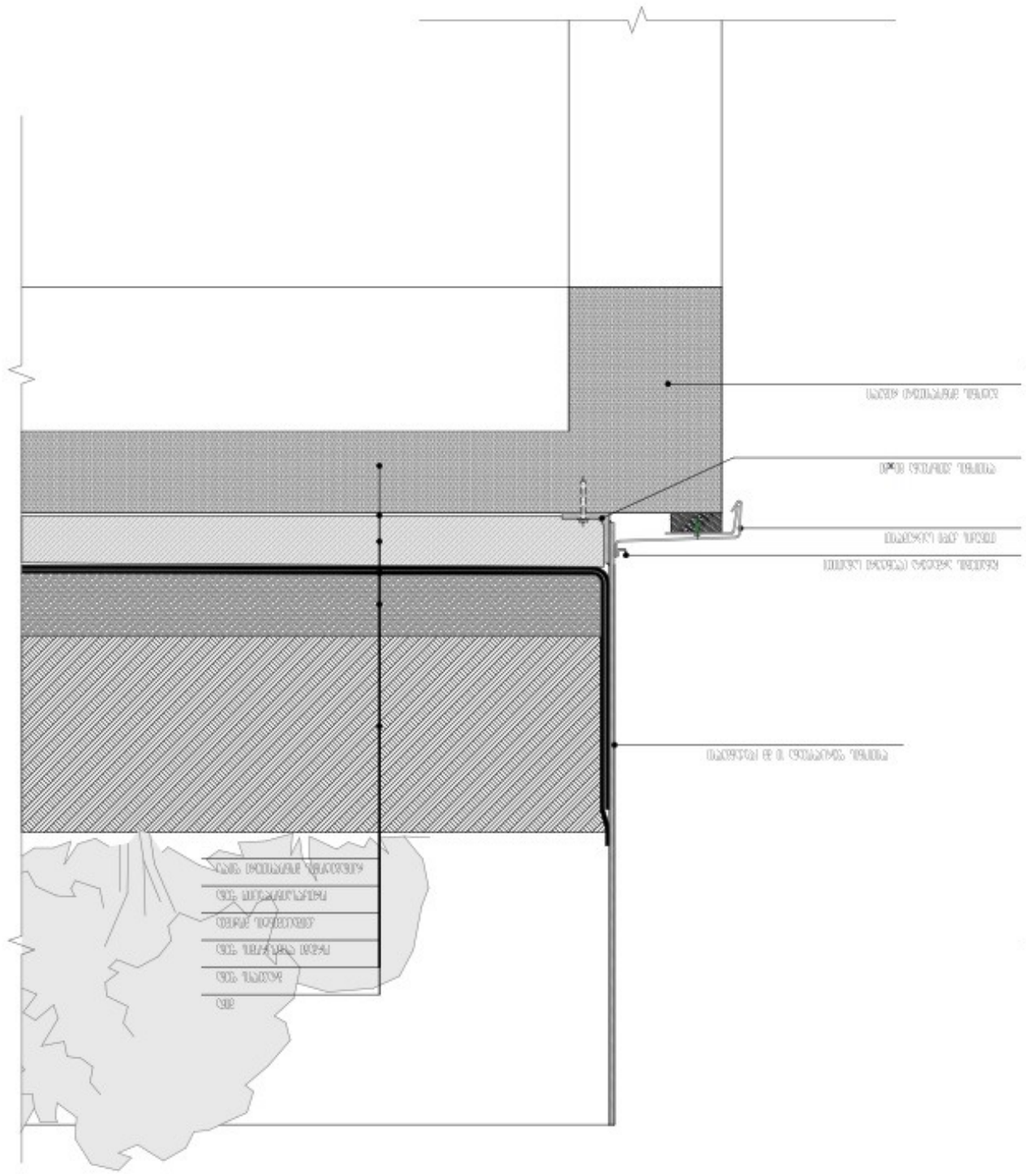

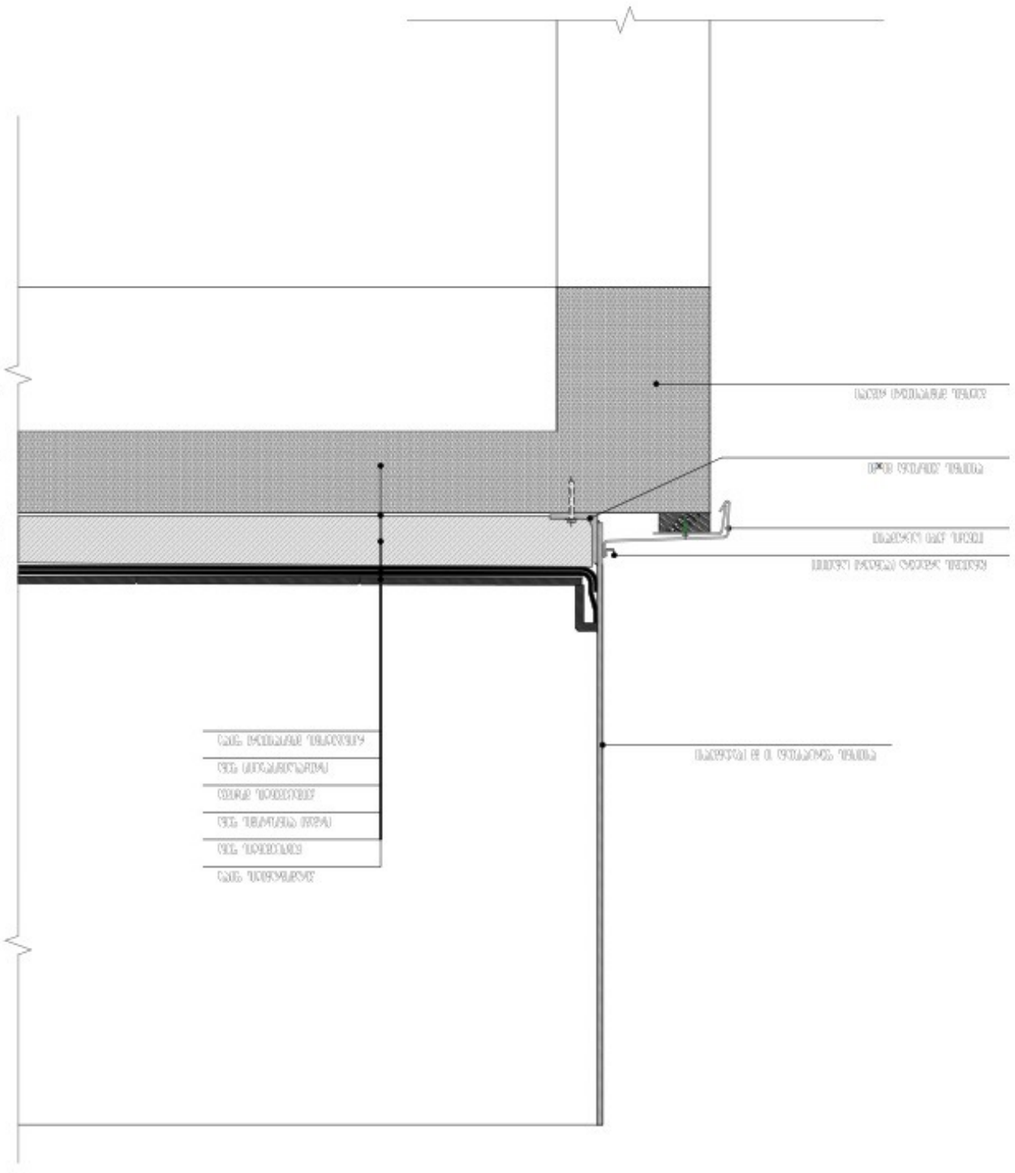

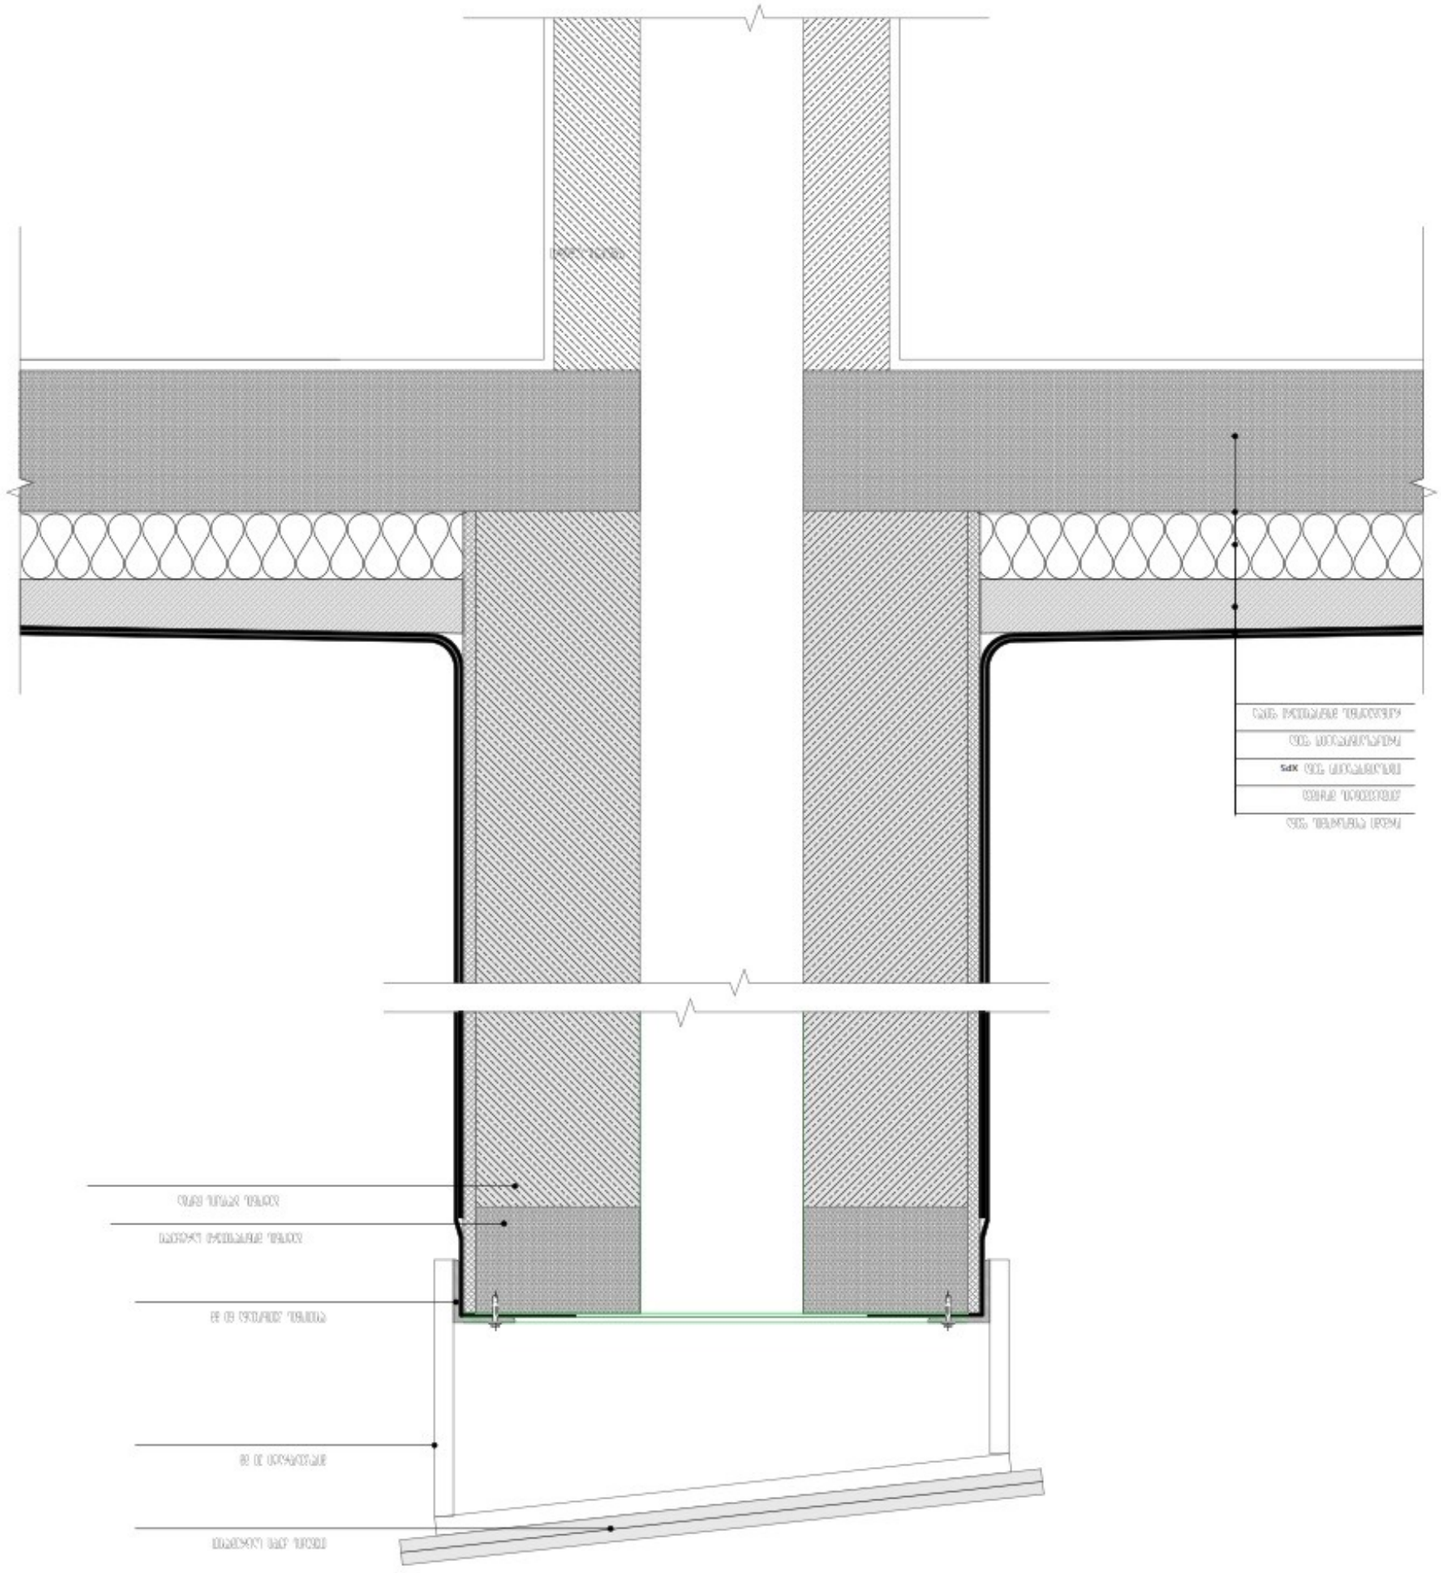

















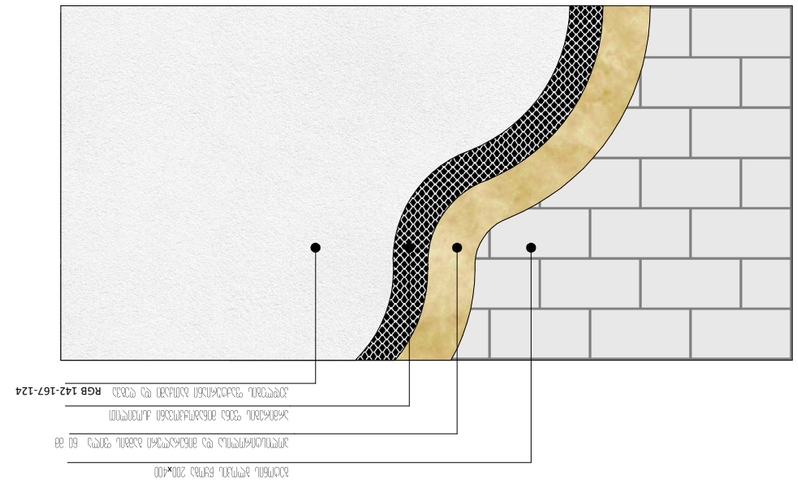


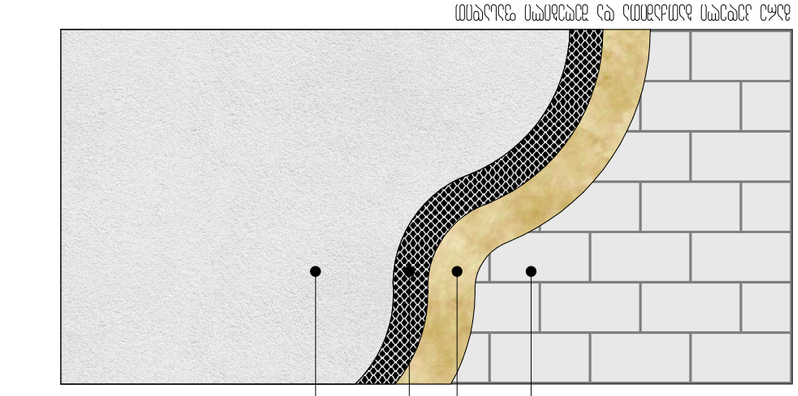


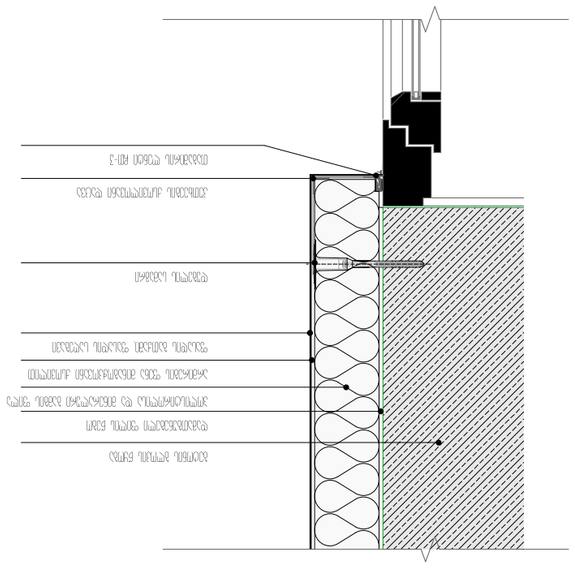




