თელასი

სნ 202052580

საქართველო, თბილისი 0119, ვანის ქ. 3
ტელ: +995 (32) 277 99 99
www.telasi.ge

N: 0217/049/23
17/02/2023

მოქ. ირაკლი ავსაჯანიშვილს

15.02.2023 #0215/199/23 განცხადების პასუხად გაცნობებთ, რომ თქვენს მიერ წარმოდგენილი პროექტი (გენ.გეგმა ს.კ.01.11.05.030.002) დღევანდელი მდგომარეობით შეესაბამება ელექტრული ქსელების ხაზობრივი ნაგებობების დაცვის წესებსა და ზონებს (საქართველოს მთავრობის 2013 წლის 24 დეკემბრის #366 დადგენილება, დანართი ელექტრული ქსელების ხაზობრივი ნაგებობების დაცვის წესი და მათი დაცვის ზონები).

სს „თელასის“ გენერალური
დირექტორის მ.შ. ა. ბალჩუგოვი

შემს.შრომის დაცვისა და სახ. უსაფრთხოების
განყ. უფროსი მ. ჩიღუნაძე
ტელ. 2 77 99 99 1(7959)

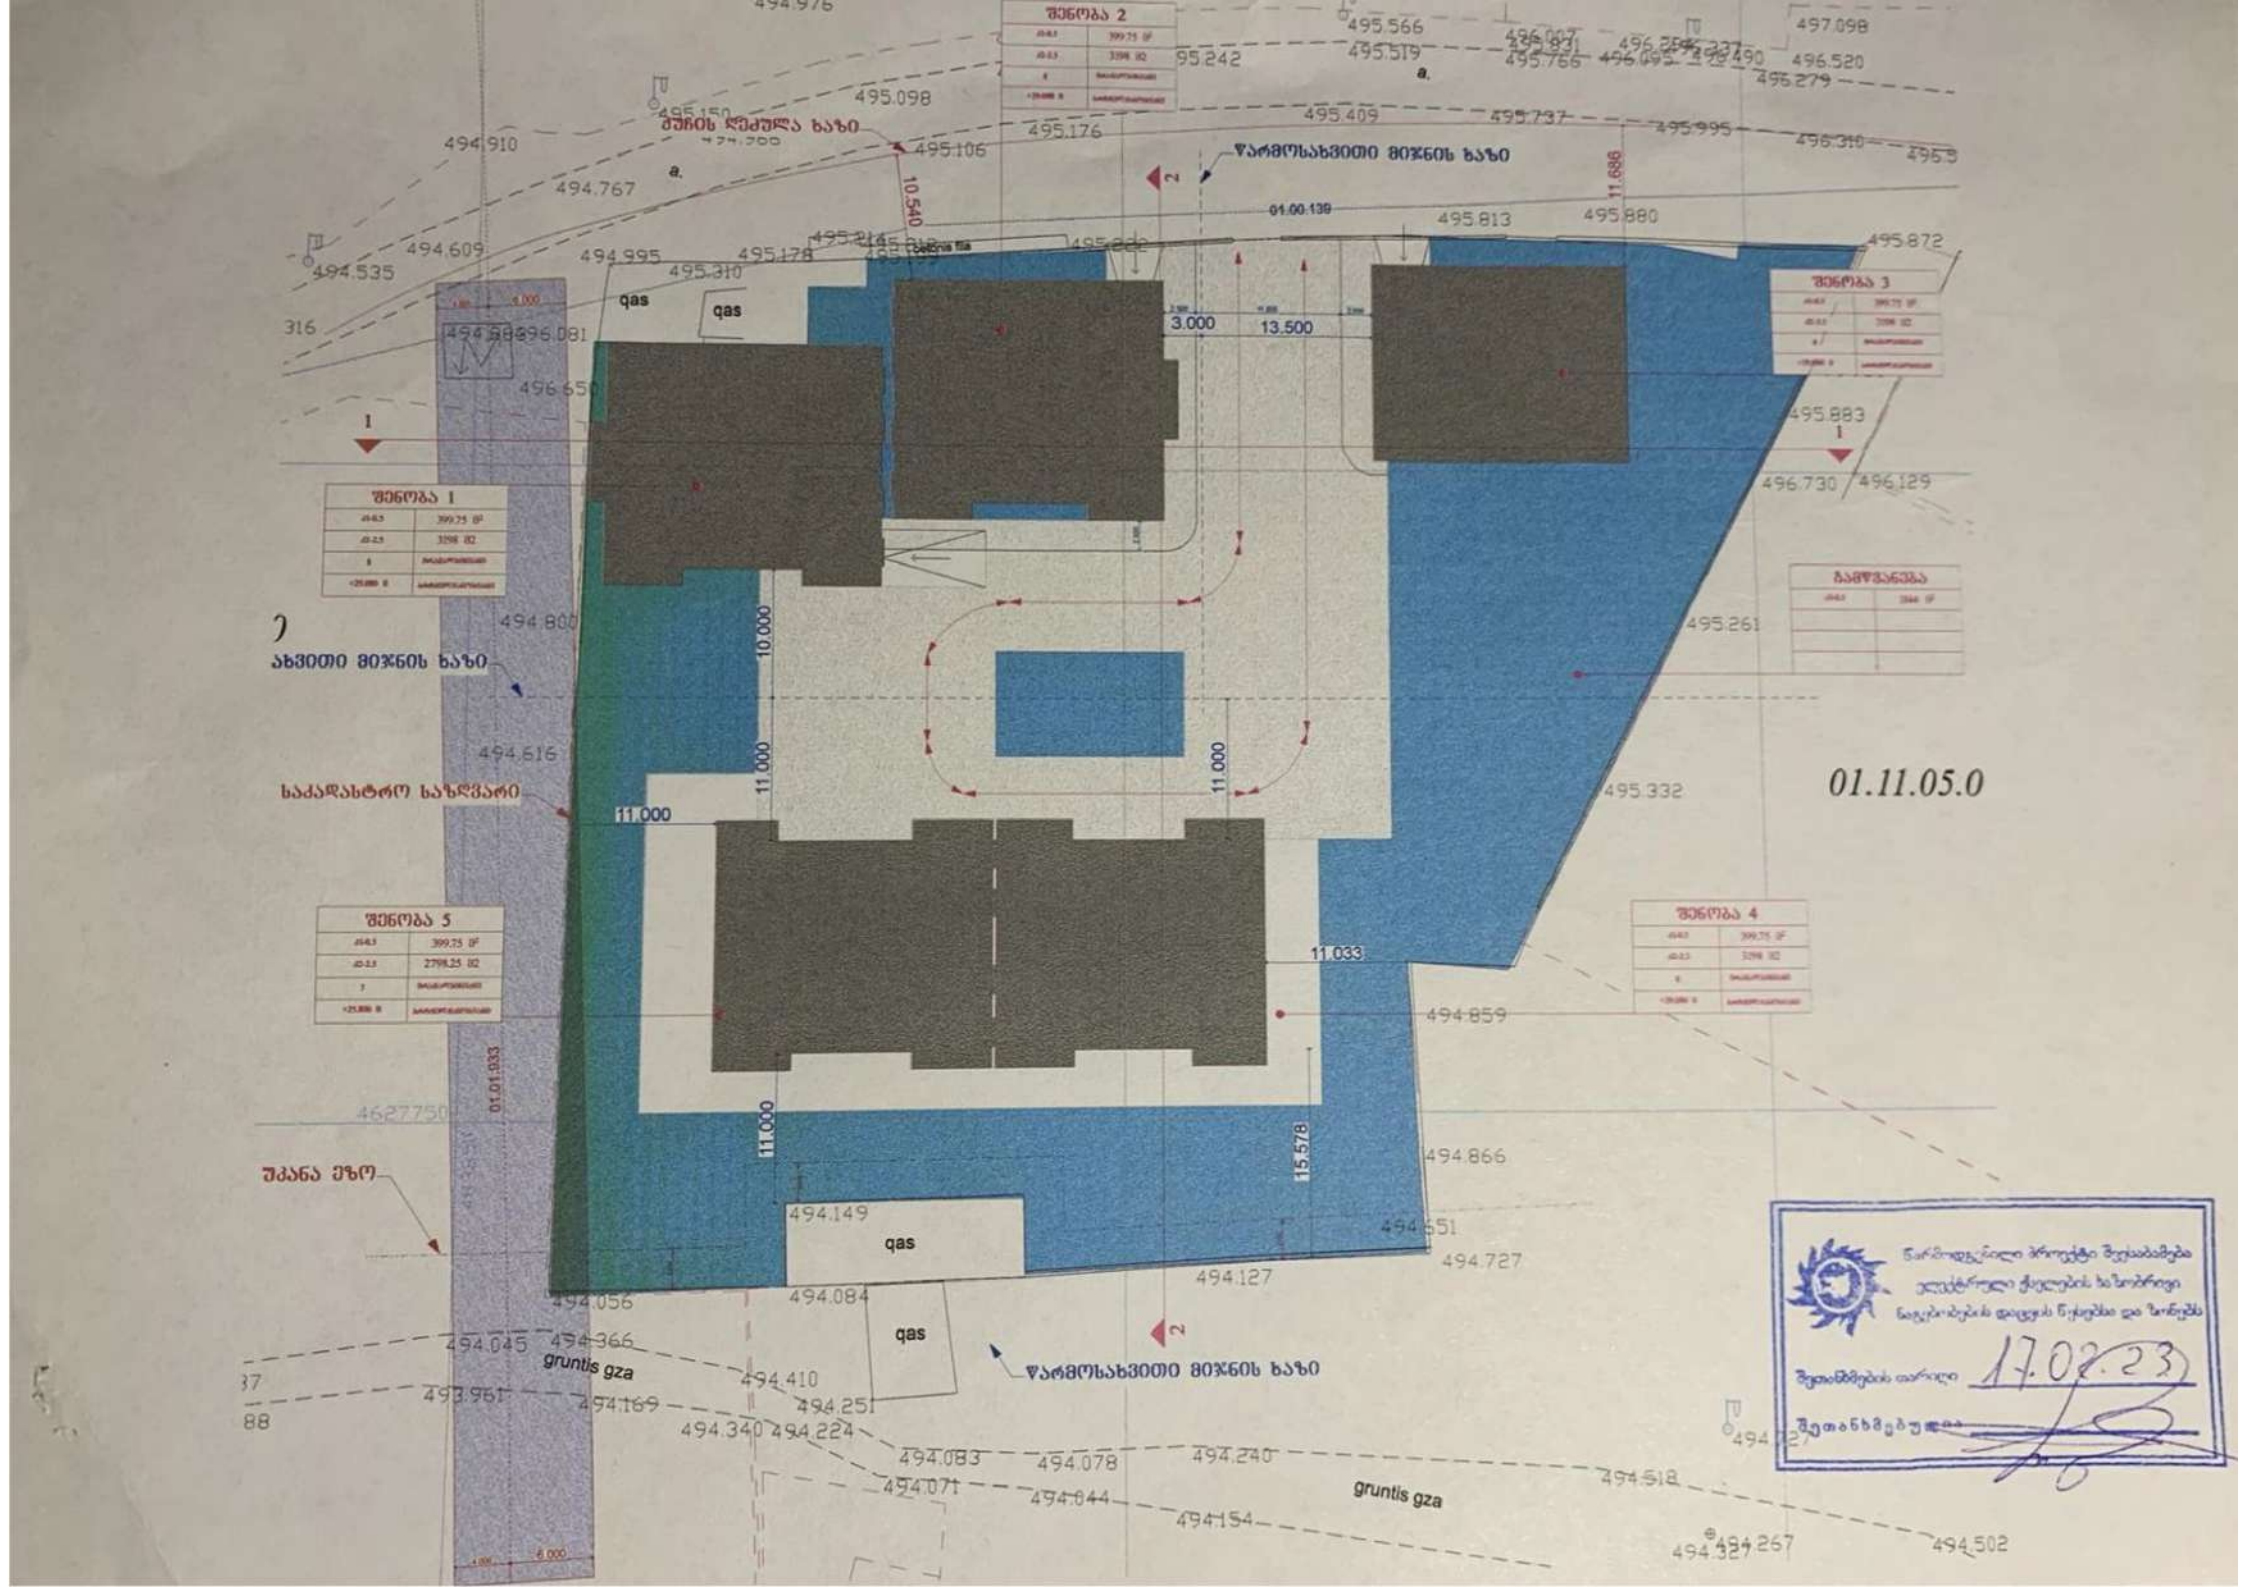
შენობა 1
შენობა 2
შენობა 3
შენობა 4
შენობა 5
ბამოვანება
ავტომობილის ხაზი
ავტომობილის ხაზი
ავტომობილის ხაზი
საკადასტრო ხაზგარე
შკანა ეზო
qas
qas
qas
gruntis gza
gruntis gza
3.000
13.500
10.000
11.000
11.000
11.000
11.033
15.578
10.540
11.686
01.00.139
01.01.933
01.11.05.0
495.098
495.566
495.519
495.242
495.150
495.106
495.176
495.409
495.737
495.995
496.310
495.813
495.880
495.872
495.883
496.730
496.129
495.261
495.332
494.859
494.866
494.651
494.727
494.127
494.149
494.084
494.056
494.045
494.366
494.410
494.251
494.340
494.224
494.083
494.078
494.240
494.071
494.044
494.154
494.518
494.502
494.267
494.327
494.910
494.767
494.609
494.535
494.995
495.310
495.178
494.800
494.616
496.650
496.081
494.976
497.098
496.520
495.279
496.310
წარმოდგენილი პროექტი შეესაბამება
ეკუმენური ქალაქის ბაზრის
ნაგებობების დაცვის წესებსა და ნორმებს
შეთანხმების თარიღი 17.02.23
შეთანხმებულია