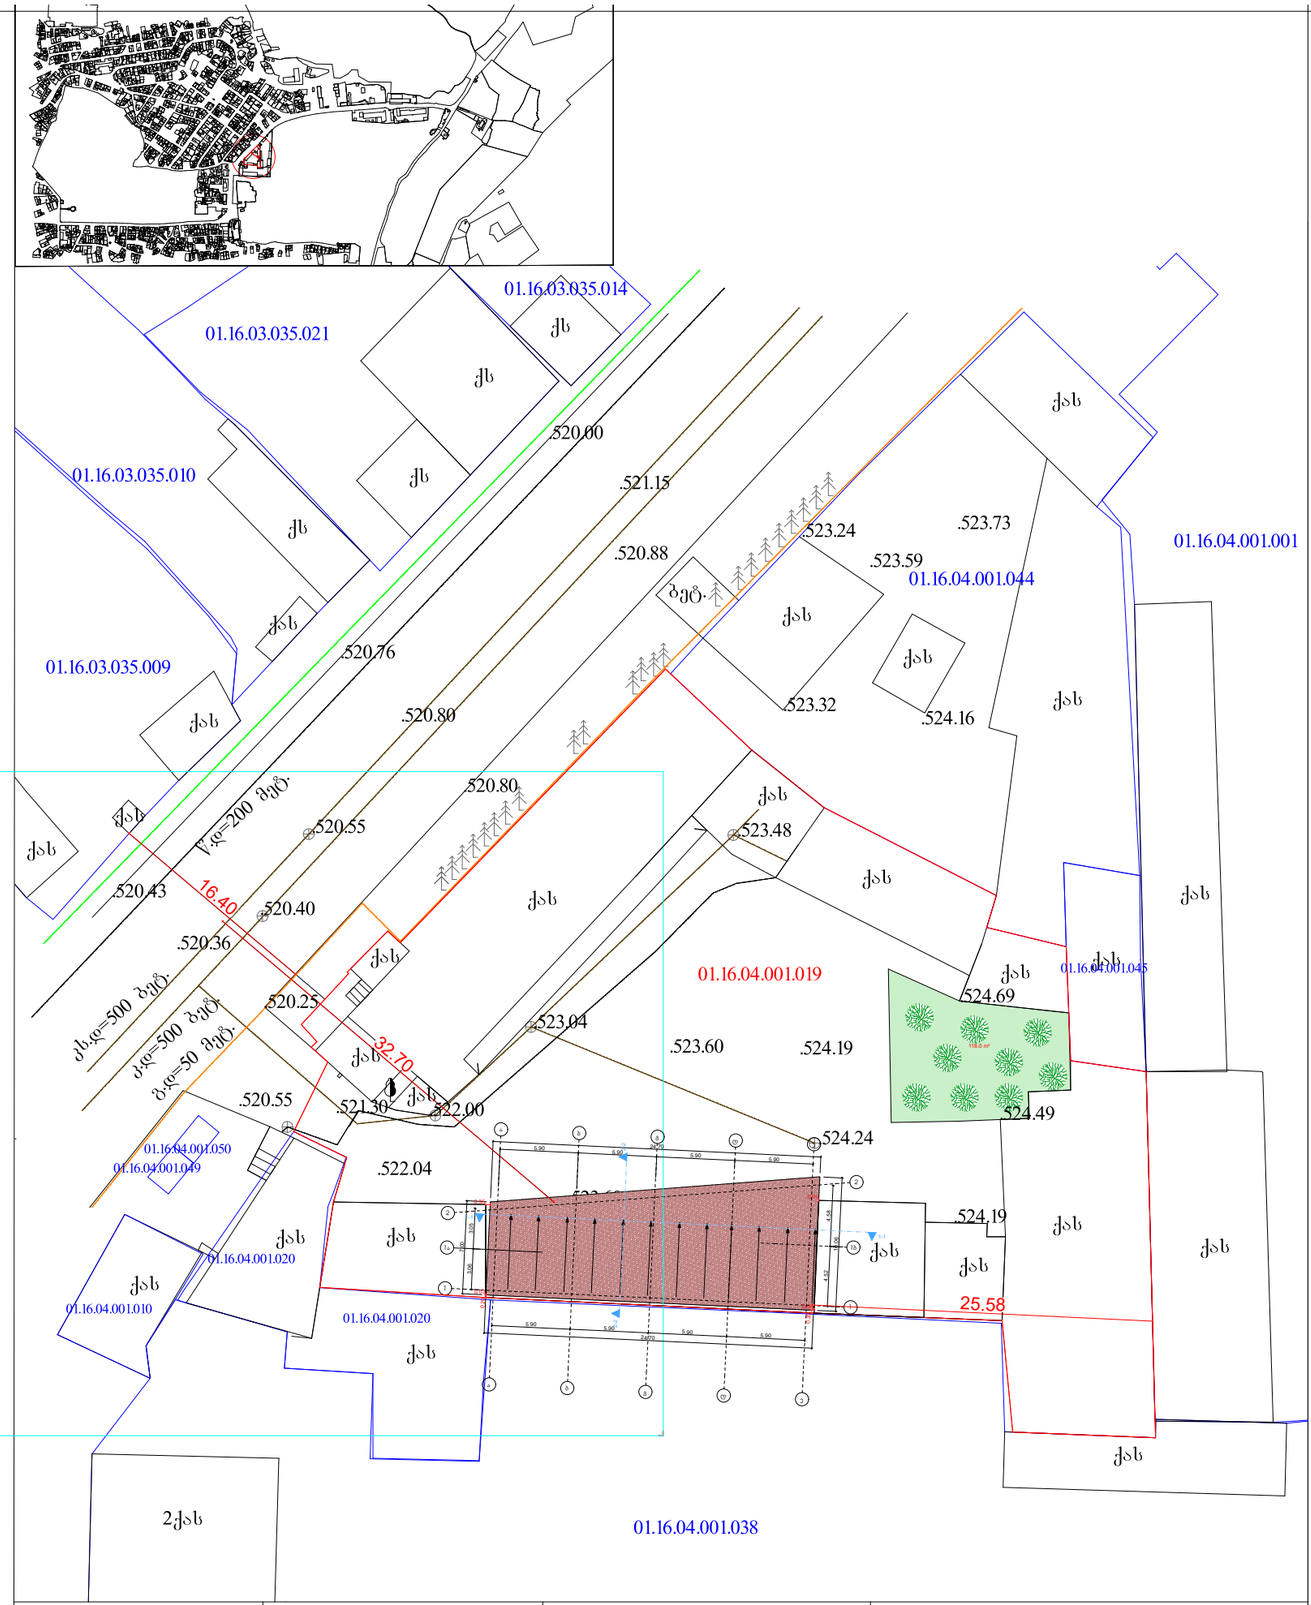

დამკვეთი:	გეგიაშვილი როლანდ	მისამართი:


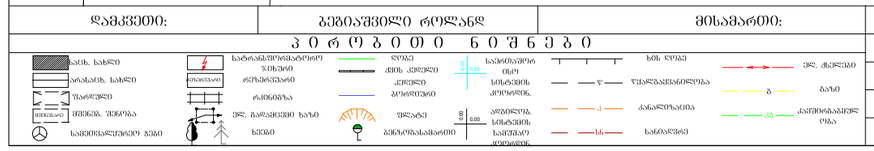

თბილისი, ჭავჭავაძის ქ. №1		
ი/მ. ემზარი გეგელია ტელ: 599 53 71 65		
დირექტორი		ე.გეგელია
შეასრულა		ე.გეგელია
მ. 1:500		გაიცა: 30.05.2024 წ

ფორმატი	A-3

დამკვეთი:
შპს "როლანდი"

პირობითი აღნიშვნა:

პროექტის დასახელება: ორი
საწყობი

მისამართი:
ქ. თბილისი, ჭუჩა ქვალონი, №1
ს.კ 01.16.04.001.019

პროექტის ნაწილი:
არქიტექტურული

თანამდებობა	გვარი	ხელმოწერა
მთ. არქიტექტორი	ს.ხოფერია	
პრ. ავტორი	ს.ხოფერია	

ფურცლის დასახელება:

გენ-გეგმა

თარიღი 2024 წ.	მაშ: 1:500
ფურცლების რაოდენობა	
ფურცლის ნომერი №	