არქიტექტურული პროექტი

კომერციული შენობა-ნაგებობა

ქ. თბილისი, დიდი ლილო

ს/კ 01.81.08.339.343

2024 წ.

სარჩევი

ფურცლის №	ფურცლის დასახელება	ჯგუფის №
101	თავფურცელი	100
102	სარჩევი და ნიშნები	100
103	განმარტებითი ბარათი	100
105	პირველი სართულის გეგმა	100
106	მეორე სართულის გეგმა	100
107	გადახურვის გეგმა	100
201	ჭრილი 1-1	200
202	სპეციფიკაცია	200
202	ჭრილი 2-2	200
202	ჭრილი 2-2 (1)	200
301	ფასადი 1-4	300
302	ფასადი დ-ა	300
304	ფასადი ა-გ	300
305	კარ-ფანჯრების სპეციფიკაცია	300
401	ვიზუალიზაცია	400
402	ვიზუალიზაცია	400
403	ვიზუალიზაცია	400
404	ვიზუალიზაცია	400
404	ფოტომონტაჟი	400
501	გენერალური გეგმა	500
502	გენერალური გეგმა	500
601	სიმაღლის განსაზღვრის გეგმა	600
602	სიმაღლის განსაზღვრის სქემა	600
701	თავფურცელი	700
702	განმარტებითი ბარათი	700
703	ტერიტორიის გეგმა	700
704	კალენდარული გრაფიკი	700
801	არსებული მდგომარეობა	800
802	საინფორმაციო ბანერი	800

პირობითი აღნიშნები

- რკინა-ბეტონი
- ბლოკის კედელი
- სერვიტუტი
- უკანა ეზოს მიჯნა
- გრუნტი
- გაზონი
- საცხოვრებელი
- სველი წერილი
- ჰოლი და კიბის უჯრედი

საკადასტრო ხაზი

ღერძს ხაზი (დ — დ)

ჭრილის ხაზი (1-1 — 1-1)

±0,000 არქ. ნიშნული

±0,000 ზედა კონსტრუქციული ნიშნული

±0.000 / 850,00 აბსოლიტური ნიშნული ნიშნული

-0,180 ქვედა კონსტრუქციული ნიშნული

დ-1 / კვანძი — არქ. კვანძი

DEIN RAUM

ტელ: 591 44 55 05 ს/ნ 443122256

ელ. ფოსტა: info.deinraum@gmail.com

ექსპლიკაცია:

პროექტის დასახელება:

კომერციული შენობა-ნაგებობა

პროექტის მისამართი:

ქ. თბილისი, დიდი ლილო

ს/კ 01.81.08.339.343

დამკვეთი	შპს "პრომეტალ 1" ს/ნ 417884711

თანამდებობა	სახელი გვარი	ხელმოწერა
დირექტორი	ნ. ლონდარიძე	
მთ. არქიტექტორი	ი. დევდარიანი	
პრ. ავტორი	ი. დევდარიანი	
კონსტრუქტორი	ა. ნამგალაძე	
შემსრულებელი	ი. დევდარიანი	

ნახაზის დასახელება:

სარჩევი და ნიშნები

ფურცელი	ინდექსი	მასშტაბი
A3	102	1:0,60

შესრულების თარიღი

11/12/2024

18:59

დაგეგმარების საფუძველი და მიზნის აღწერა:

საპროექტო შენობის დაგეგმარების საფუძველს წარმოადგენს, ქ.თბილისის არქიტექტურის სამსახურის მიერ გაცემული მიწის ნაკვეთის სამშენებლოდ გამოყენების პირობების გაპის რეკვიზიტები: № 6810427 თარიღი 19/12/2023. პროექტის მიზანია სავაჭრო ობიექტის გეგმარება მოქმედი კანონმდებლობის დაცვით, თანამედროვე გეგმარების პრინციპების და შენობა-ნაგებობის უსაფრთხოების ნორმების გამოყენებით.

მიწის ნაკვეთის მდებარეობა და აღწერა:

საპროექტო მიწის ნაკვეთი, რომლის ფართია 3002 კვ/მ მდებარეობს ქ. თბილისის, დიდ ლილოში, ნაკვეთის ს/კ 01.81.08.339.343, ტერიტორია თავისუფალია ყოველგვარი განაშენიანებისგან, გვხვდება რამდენიმე ხე-მცენარეე. ნაკვეთის ჩრდილოეთის მხარეს ესაზღვრება საზოგადოებრივი სივრცე.. ტერიტორიას ახასიათებს მცირე ქანობით სამხრეთ-დასავლეთიდან ჩრდილო აღმოსავლეთით. შენობის განთავსება ხორციელდება გაპი-ის შესაბამისად წინასწარ განსაზღვრულ არეალში.

პროექტის კონცეფცია, იდეა:

პროექტის იდეა და კონცეფცია სივრცით-მოცულობითი გადაწყვეტისას განპირობებულია კომერციული გარემოებების გათვალისწინებით.

პროექტის შნაარსობრივი აღწერა:

საპროექტო შენობა წარმოადგენს სავაჭრო ობიექტს, სადაც განთავსებული იქნება სივრცეები გასაყიდი საქონლის შოურუმებისათვის. შენობის გარკვეულ ნაწილს დაიკავებს დამხმარე სივრცე, სადაც დასაწყობდება შოურუმებში გამოსატანი ძირითადი მასალა, მანქანადანადგარები და ა.შ. ეზოში გათვალისწებულია სვლაგეზი ქვეითისათვის, საპარკინგე სივრცეები და გამწვანებული ტერიტორიები არსებული და ახალი ხე-ნარგავებისათვის.

შენობის ძირითადი სტრუქტურული სისტემი აღწერა:

შენობის ძირითად სტრუქტურულ სისტემას წარმოადგენს ხისტკვანძოვან მონოლითურ კარკასს, რომელიც წერტილოვანი საძირკველზეა დაფუძნებული, სახურავი ქანობიანი გადახურვისაა. გარე კედლები 10 სმ სენდვიჩური პანელი .

შენობის დაგეგმარებისას გამოყენებული კანონმდებლობის აღწერა:

"მშენებლობის ნებართვის გაცემის წესისა და სანებართვო პირობების შესახებ"
საქართველოს მთავრობის №255 დადგენილება.

DEIN RAUM
ტელ: 591 44 55 05 ს/ნ 443122256
ელ. ფოსტა: info.deinraum@gmail.com

ექსპლიკაცია:

პროექტის დასახელება:

კომერციული შენობა-ნაგებობა

პროექტის მისამართი:
ქ. თბილისი, დიდი ლილო
ს/კ 01.81.08.339.343

დამკვეთი	შპს "პრომედალ 1" ს/ნ 417888711	
თანამდებობა	სახელი გვარი	ხელმოწერა
დირექტორი	ნ. ლონდარიძე	
მთ. არქიტექტორი	ი. დევდარიანი	
პრ. ავტორი	ი. დევდარიანი	
კონსტრუქტორი	ა. ნამგალაძე	
შემსრულებელი	ი. დევდარიანი	

ნახაზის დასახელება:
განმარტებითი ბარათი

ფურცელი	ინდექსი	მასშტაბი
A3	103	

შესრულების თარიღი
11/12/2024
18:59

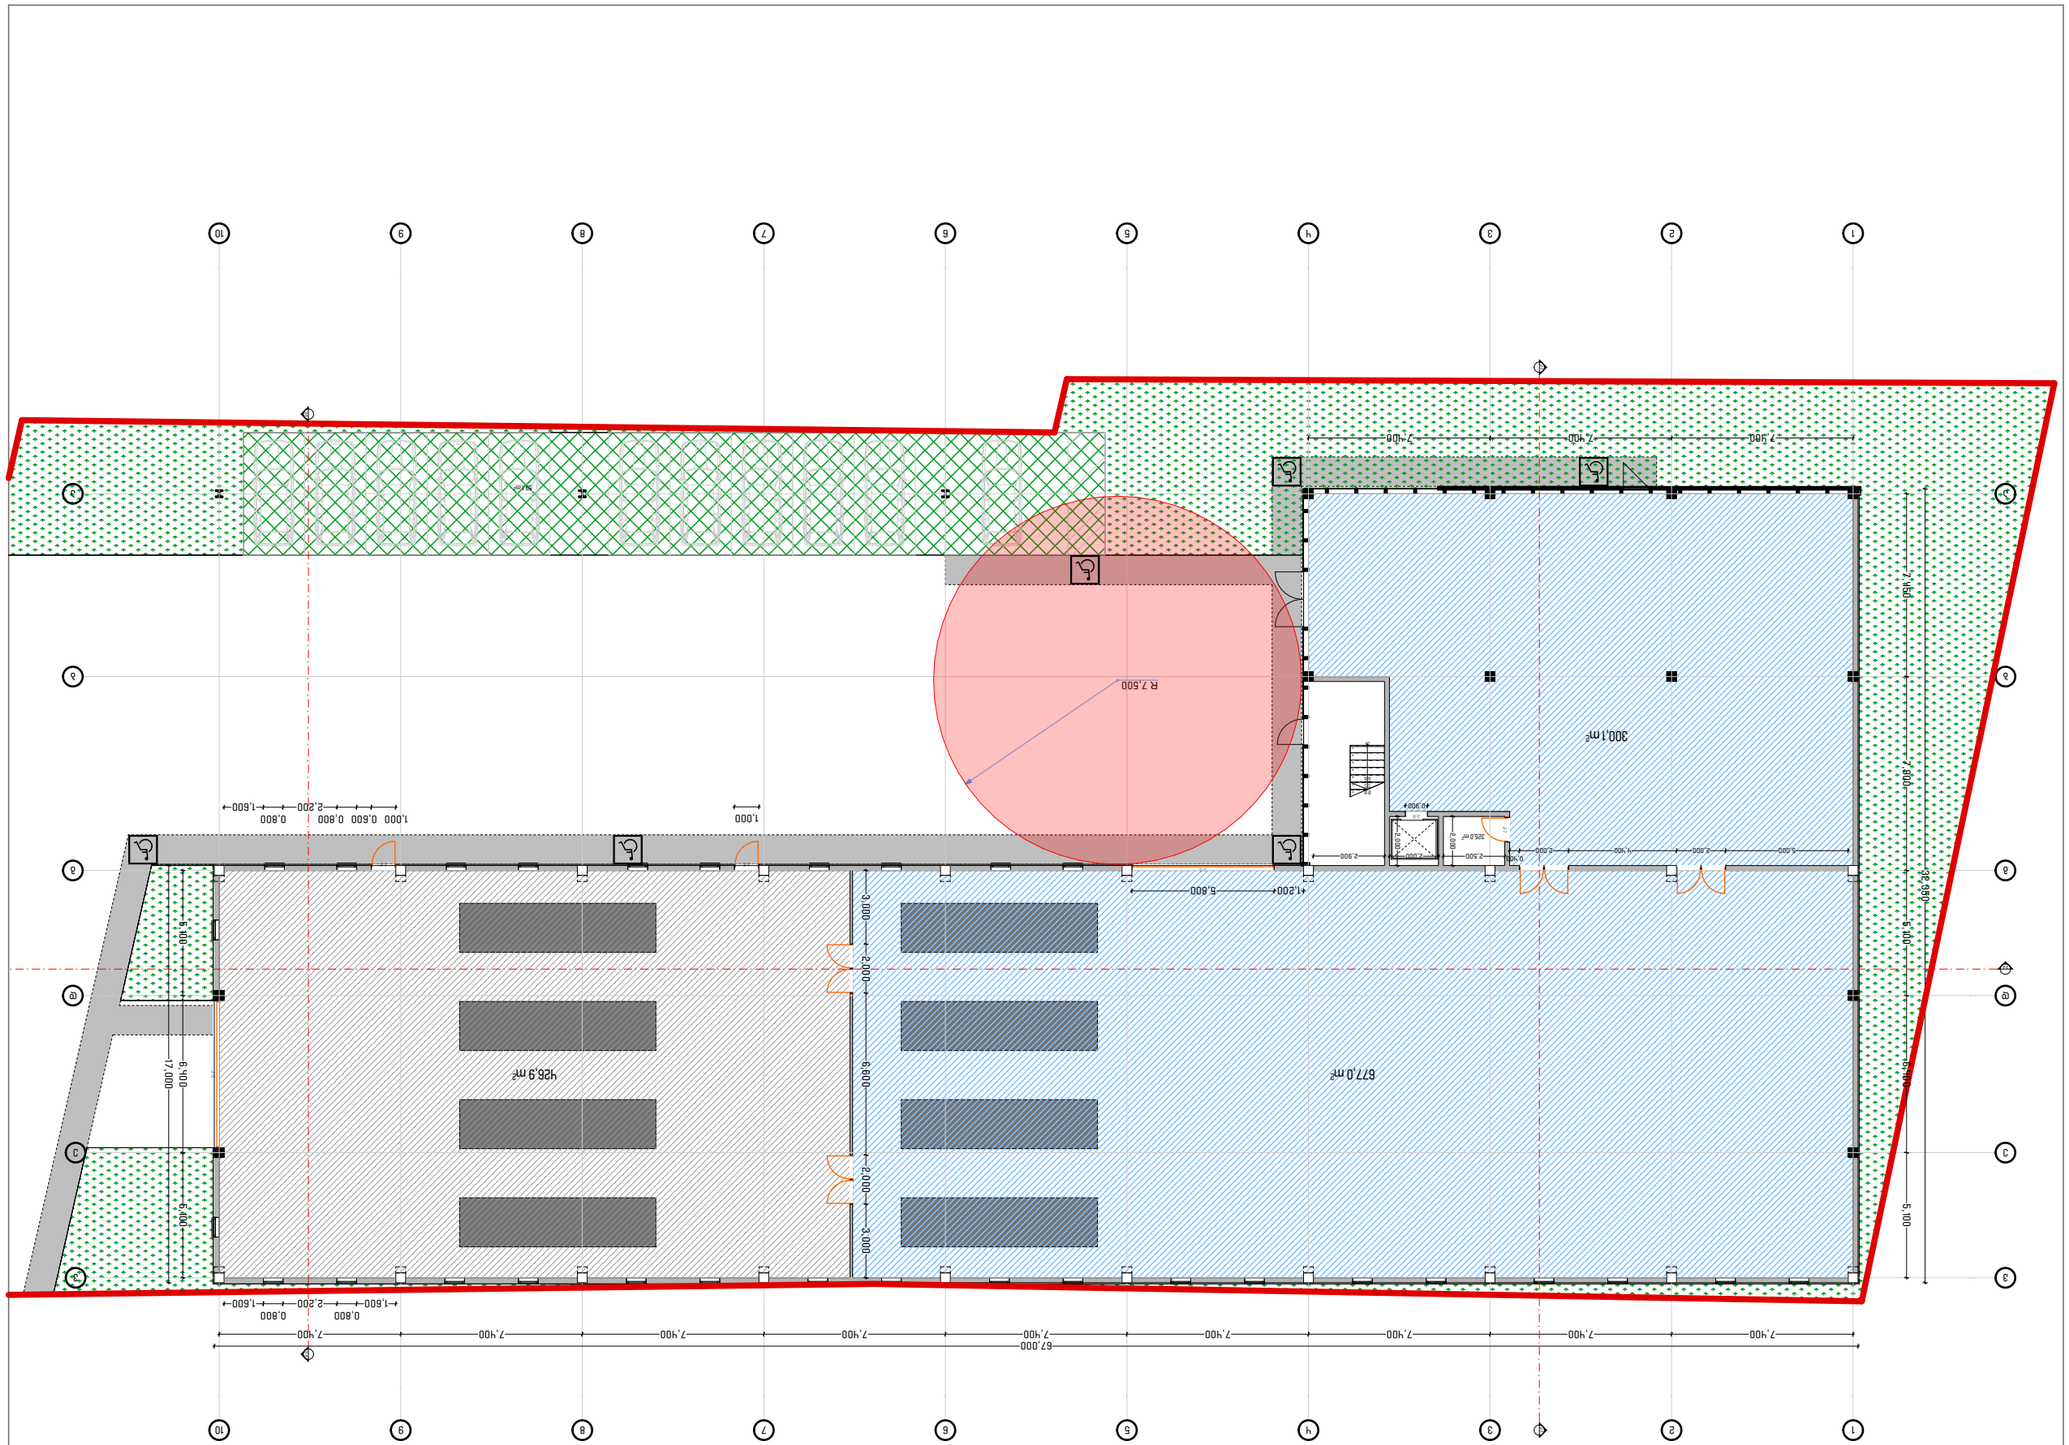

GSPublisherVersion 0.2.100.100

პროექტის მისამართი:

დამკვეთი

ქ. თბილისი, დიდი ლილო

ს/კ 01.81.08.339.343

შპს ''პრომეტალ 1''

თანამდებობა სახელი გვარი ხელმოწერა

ს/ნ 417884711

დირექტორი

მთ. არქიტექტორი

პრ. ავტორი

კონსტრუქოტრი

შემსრულებელი

ნ. ლონდარიძე

ი. დევდარიანი

ი. დევდარიანი

ა. ნამგალაძე

ი. დევდარიანი

პროექტის დასახელება:

ტელ: 591 44 55 05

ექსპლიკაცია:

ს/ნ 443122256

ელ. ფოსტა: info.deinraum@gmail.com

11/12/2024
18:59

ფურცელი

A3

მასშტაბი

1:250

ინდექსი

105

ნახაზის დასახელება:

პირველი სართულის გეგმა

შესრულების თარიღი

კომერციული შენობა-ნაგებობა

კ-6 კ-6

კ-5

კ-5

1

2

3

4

5

6

7

UP24R x 0,158 23G x 0,300

კ-8

კ-7

1

1

2

2

3

3

4

4

5

5

6

6

7

7

8

8

9

9

10

10

ვ ვ

ე ე

დ დ

გ გ

ბ ბ

ა ა

7,400 7,400 7,400 7,400 7,400 7,400 7,400 7,400 7,400

7,400 7,400 7,400

5,100 6,400 5,100

59,1 m2

325,0 m2

17,000

67,000

32,350

1,600

0,800
2,200

0,800
1,600

R 7,500

1,000 0,600 0,800
2,200

0,800
1,600

1,000

1,200 5,800

2,500

2,000

2,000

2,000

2,900
5,000 2,000 4,400 2,000

0,400

0,900

3,000 2,000 6,600 2,000 3,000

300,1 m2

677,0 m2 426,9 m2

7,450 7,900 5,100 6,400 5,100

2-7 2-7

2-8 2-8

2-9

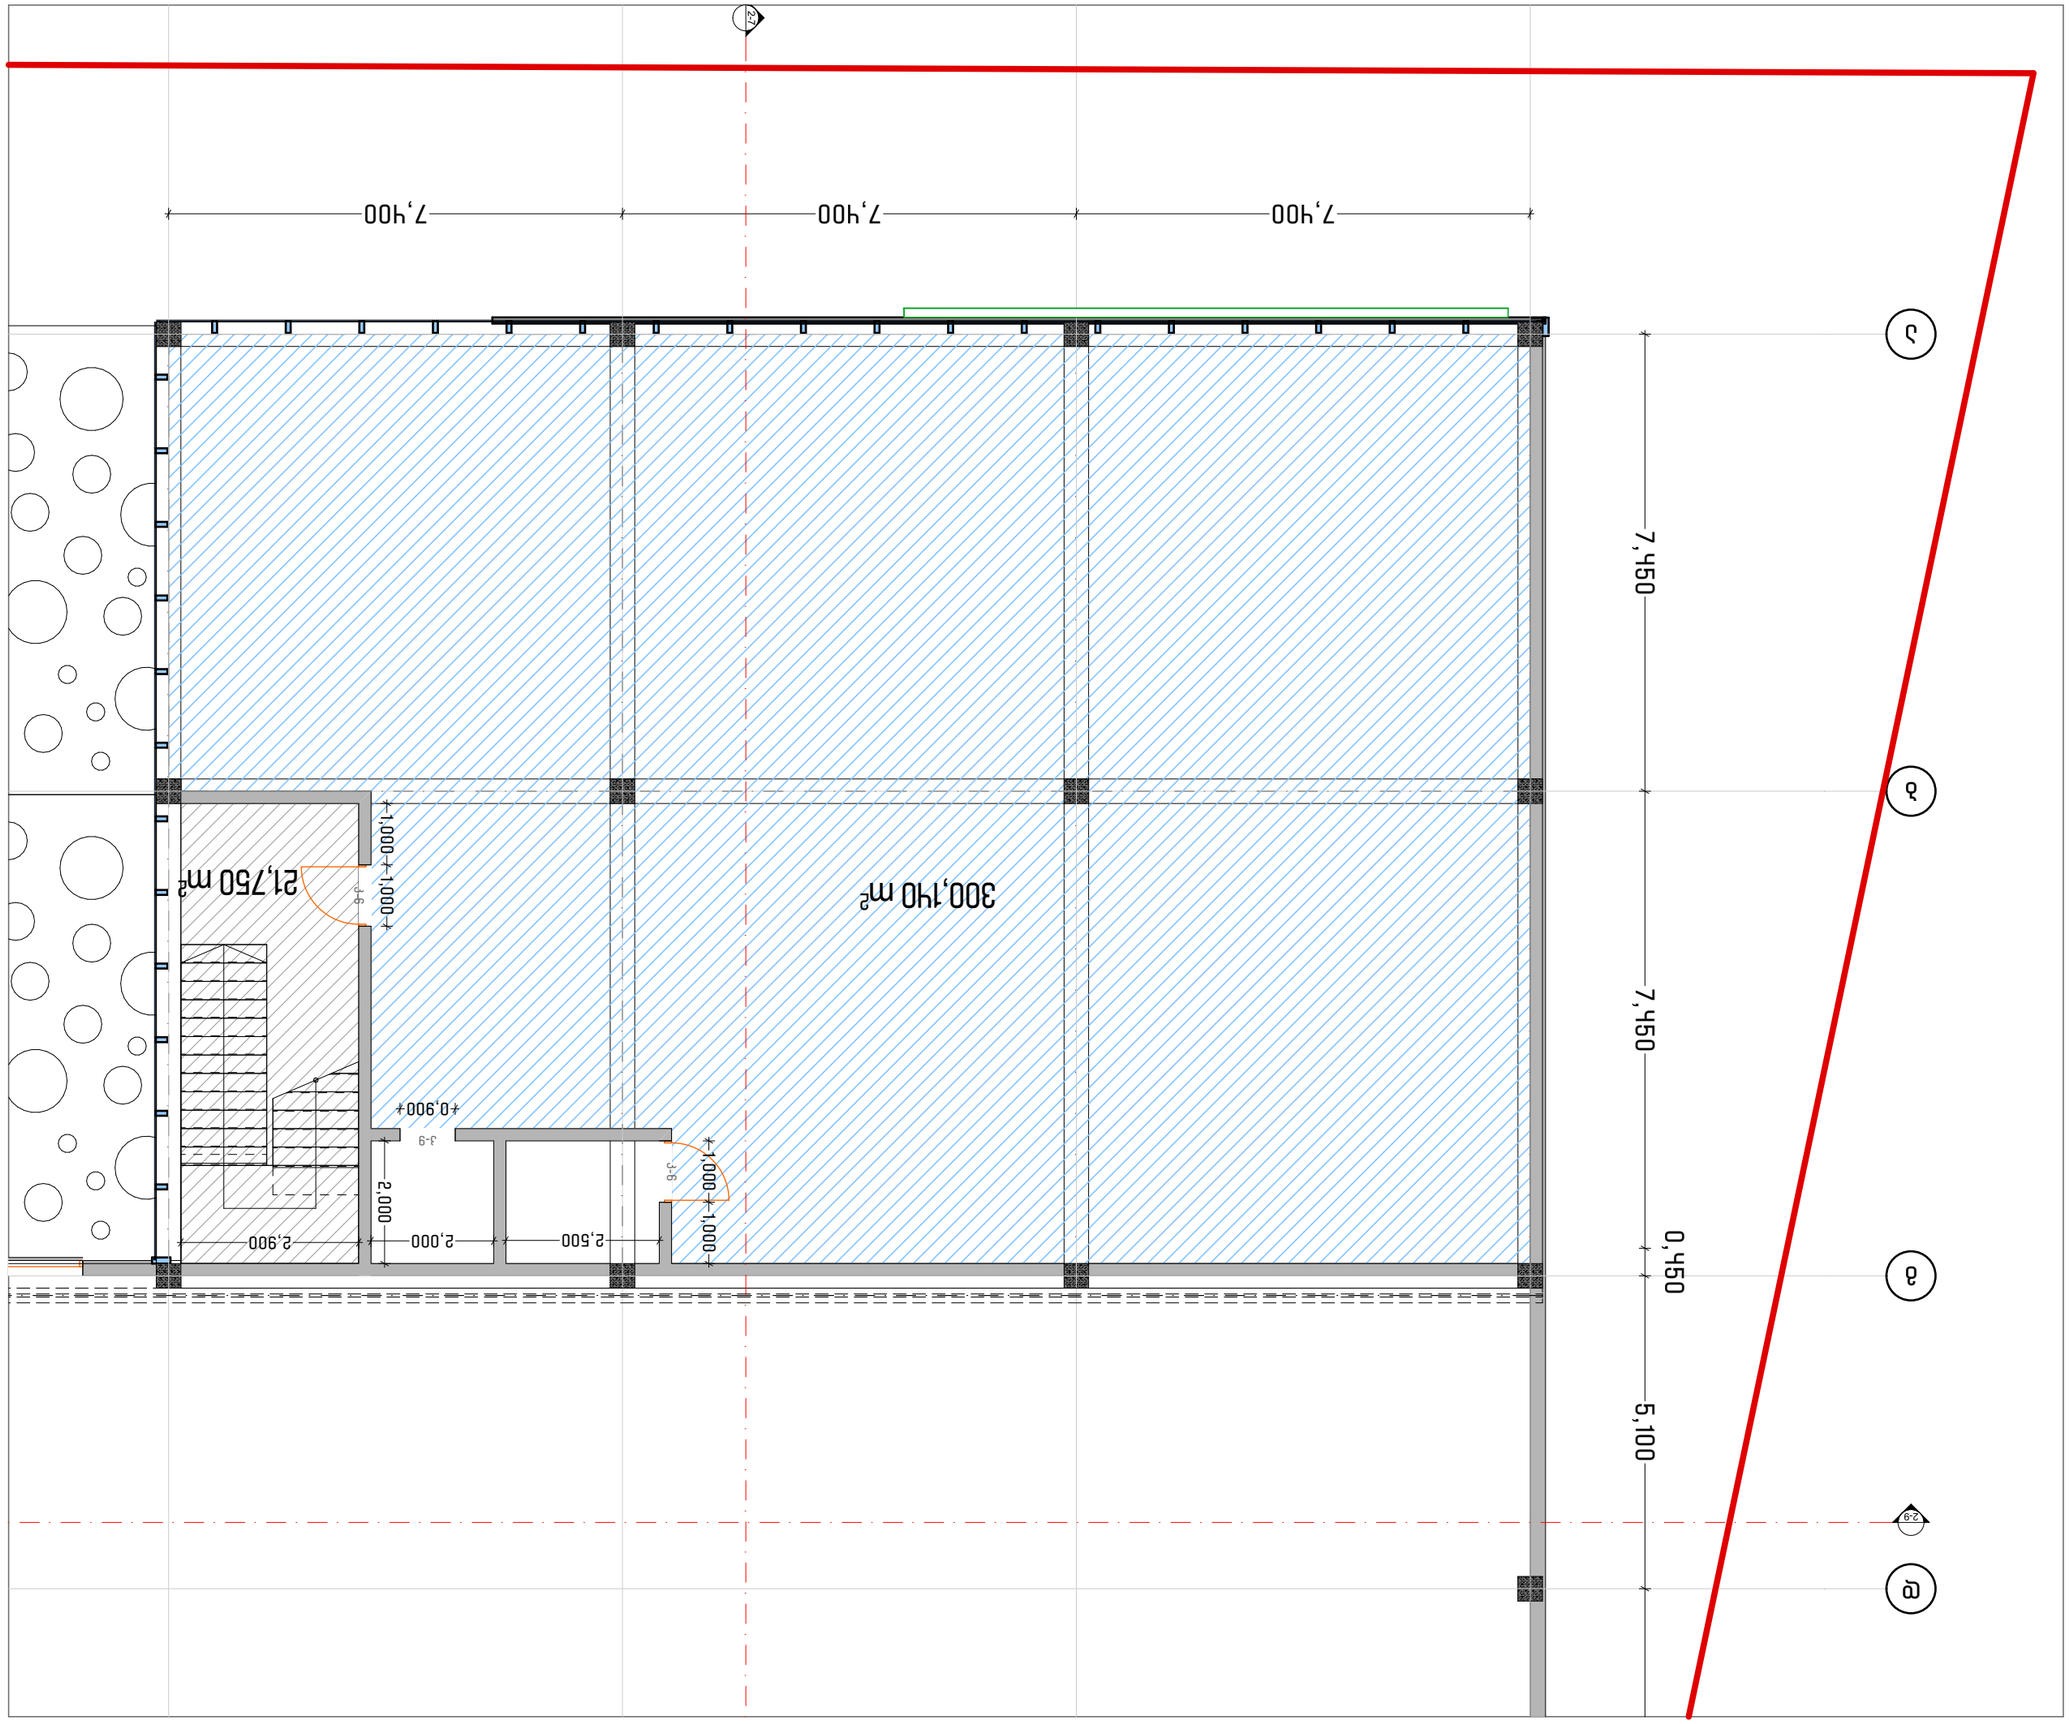

GSPublisherVersion 0.2.100.100

პროექტის მისამართი

:

დამკვეთი

ქ. თბილისი, დიდი ლილო
ს/კ 01.81.08.339.343
შპს ''პრომეტალ 1''

თანამდებობა სახელი გვარი ხელმოწერა

ს/ნ 417884711

დირექტორი
მთ. არქიტექტორი

პრ. ავტორი
კონსტრუქოტრი

შემსრულებელი

ნ. ლონდარიძე
ი. დევდარიანი
ი. დევდარიანი
ა. ნამგალაძე
ი. დევდარიანი

პროექტის დასახელება

:

ტელ: 591 44 55 05

ექსპლიკაცია:

ს/ნ 443122256

ელ. ფოსტა: info.deinraum@gmail.com

11

/12

/2024
18:59

ფურცელი A3

მასშტაბი

1:100

ინდექსი

106

ნახაზის დასახელება:
მეორე სართულის გეგმა

შესრულების თარიღი

კომერციული შენობა-ნაგებობა

კ-6

21,750

m

2

კ-9

კ-6

დგბა

7,450 7,450

0,450

5,100 6,

7,400 7,400 7,400

2,500 2,000

2,000

2,900

1,000 1,000

1,000 1,000
0,900

300,140

m

2

2-7

2-9

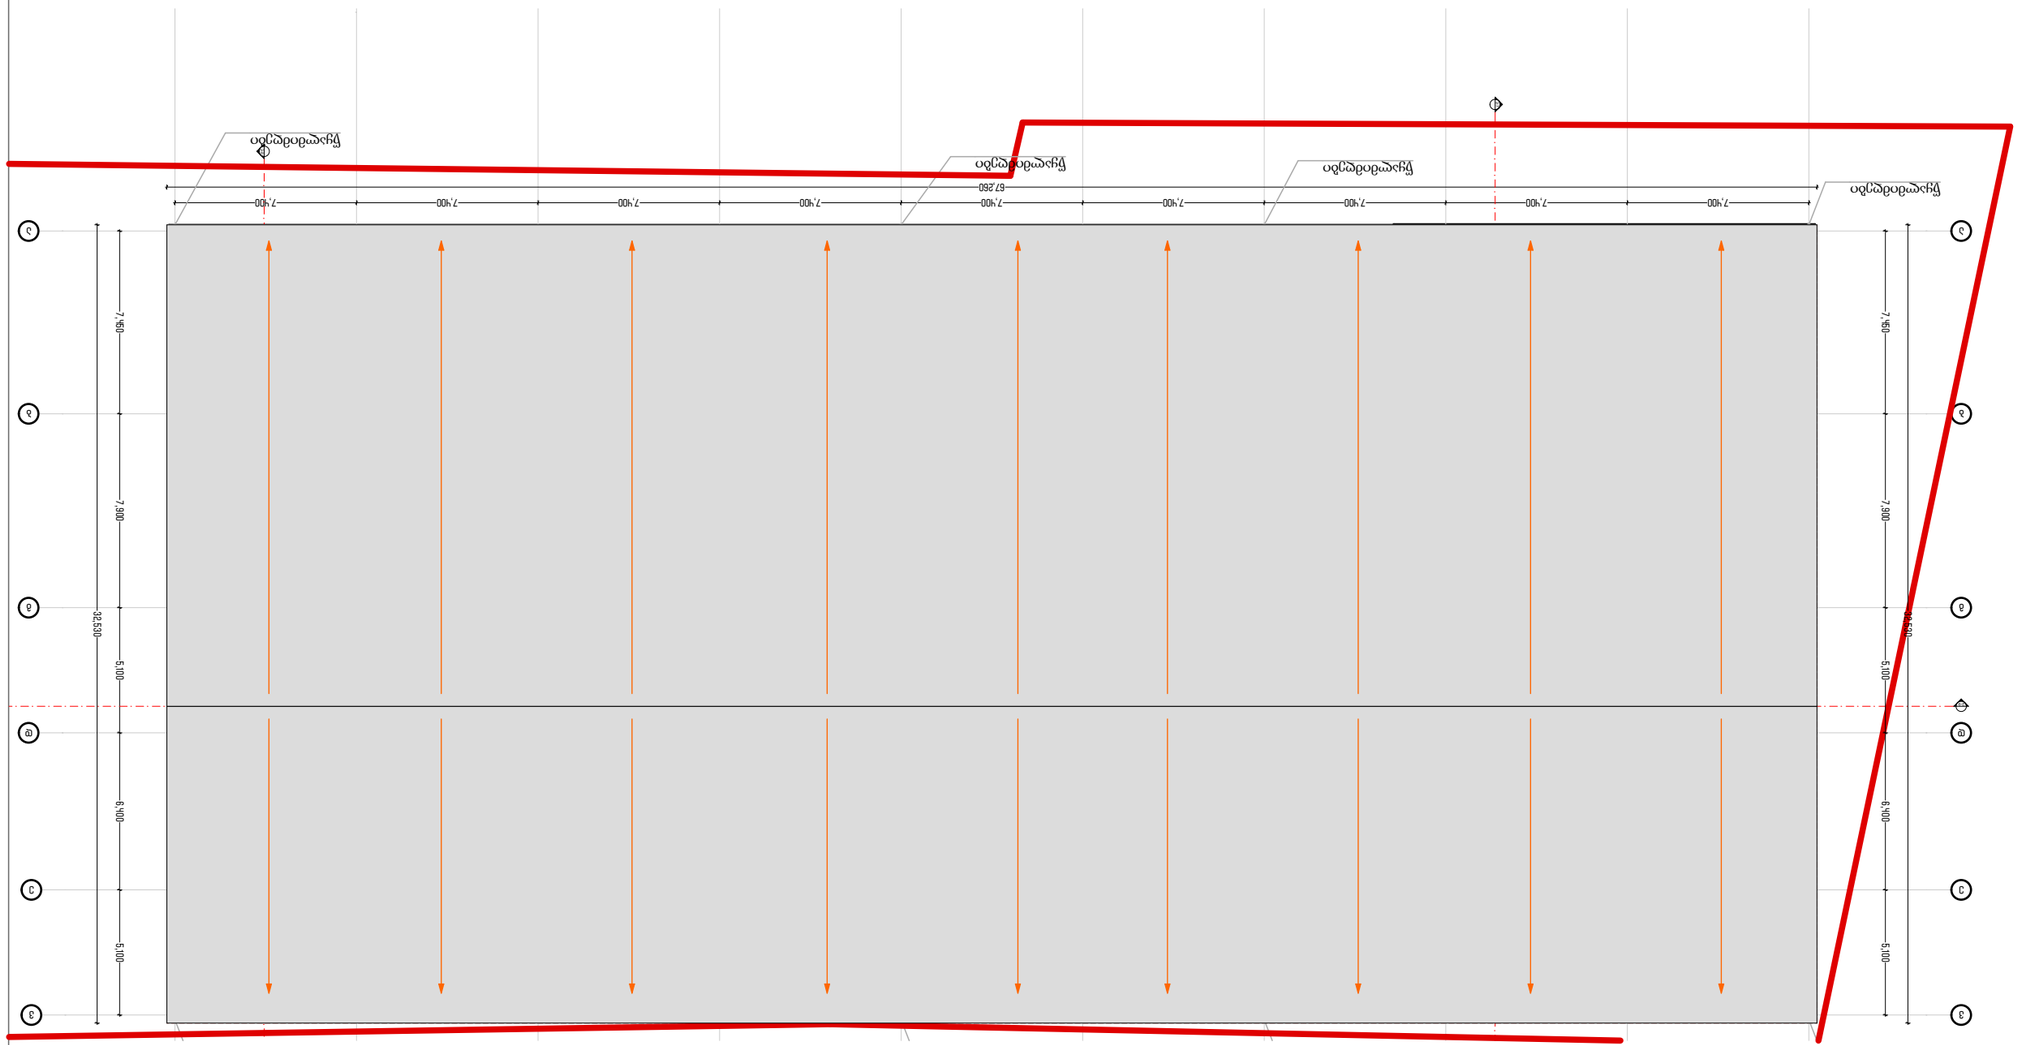

11/12/2024
18:59

DEIN RAUM


ელ. ფოსტა: info.deinraum@gmail.com