q. Tbilisi, orxevis samrewvelo zona,
9600 kv.m arasasoflo-sameurneo daniSnulebis
miwis nakveTis
g e g m a

situaciuri sqema



mSenebare sawyobi

518.59

mSenebare sawyobi

518.60

1.q.a.

2.q.a.

4616450
493250

4616400
493350


4616350
493250

4616350
493350

pirobiTi aRniSvnebi

q.a.	Senoba	nakveTis sazRvari	sameTvalyureo Wa
	baseini	betonis gza	gare ganaTeba
	betoni	betonis da mavTuli Robe	onkani
	gazoni	betonis Robe	kameris boZi
		WiSkari	UTM - saerTaSoriso

Sps `teragrafiki~		
direqtori		S. fxakaZe
kompiuteruli uzrunvelyofa		i. TalakvaZe
azomva Seasrula		a. menabde
damkveTi		
masStabi 1:500	19.04.2018	

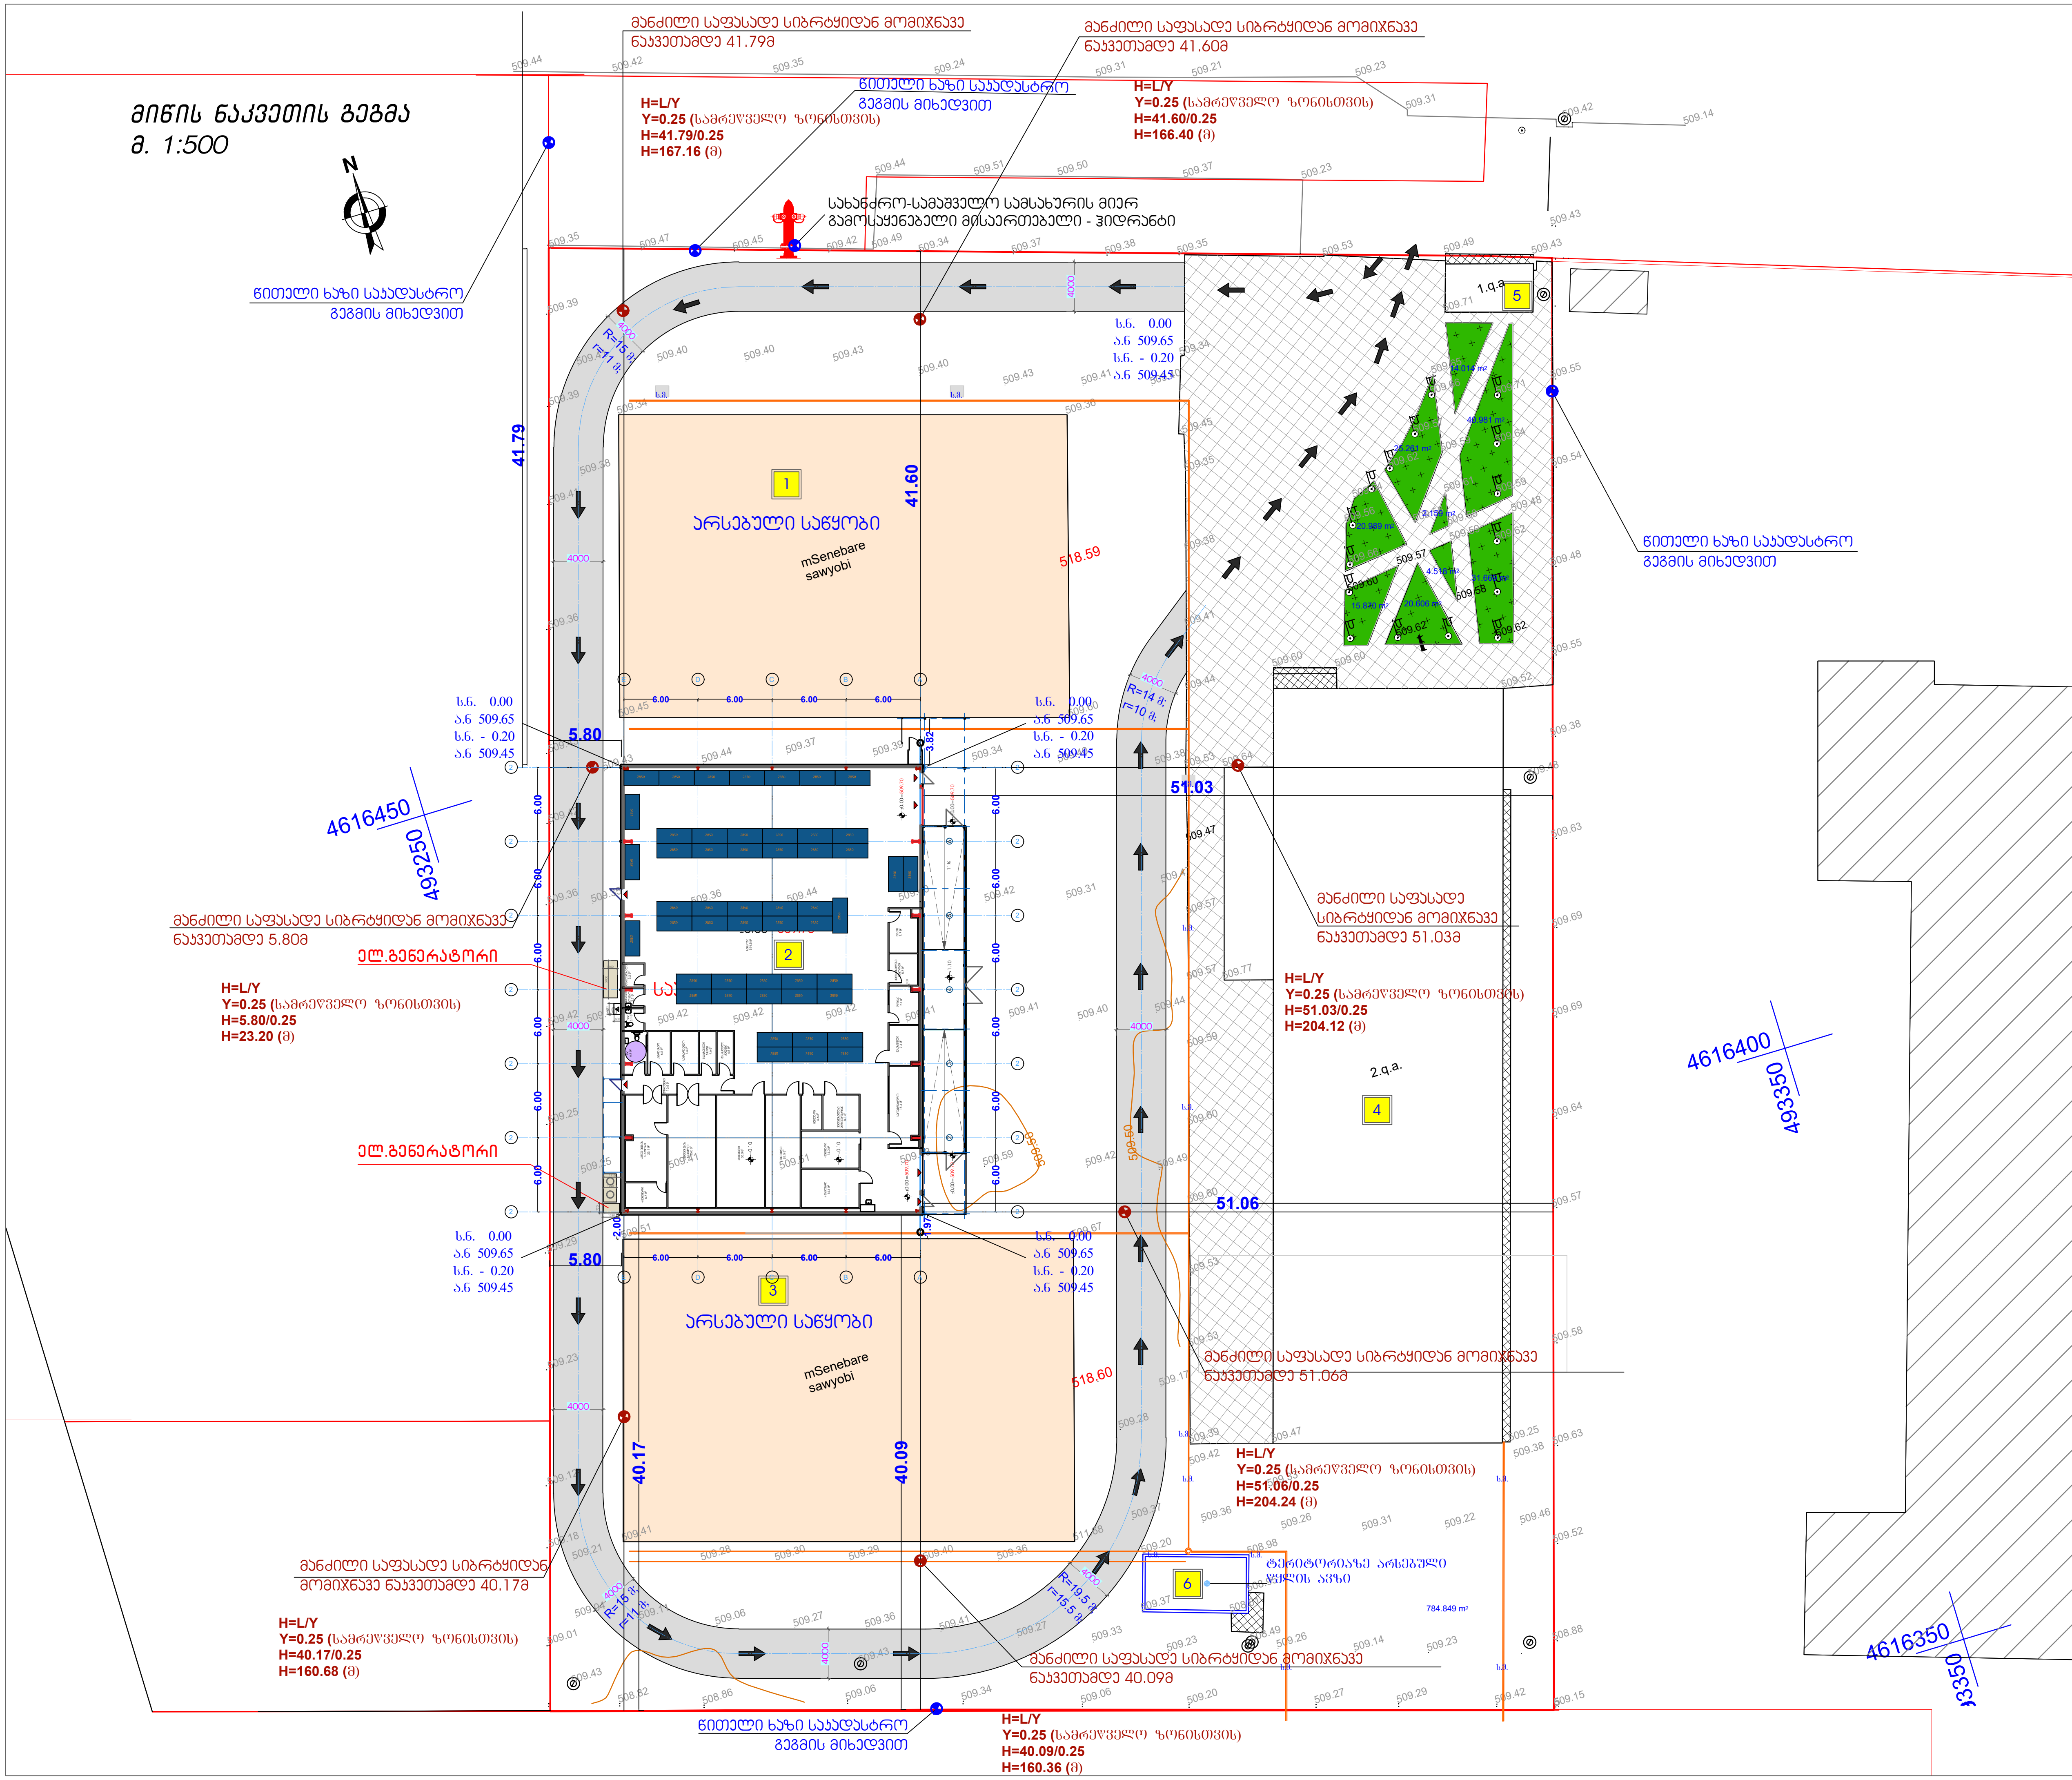

დამგეგმარებელი:
შპს „ინტექსი" ს/კ.: 211349753
ვაჟა ფშაველას გამზ. №16
0160 თბილისი, საქართველო

დამკვეთი: შპს "გლ+" ს/კ: 204552224
მის.: საქართველო, ქ. თბილისი, თ.ჩანტლაძის I შეს. №12

მისამართი: ქ. თბილისი, ორხევის სამრეწველო ზონა
ს/კ 01.19.17.001.046

ობიექტი:
საწარმო - სასაწყობე შენობა ორხევში

ექსპლიკაცია:
1. *შენობა № 01 საწყობი (მშენებარე);*
2. *შენობა № 02 საპროექტო მცირე საწარმო;*
3. *შენობა № 03 საწყობი (მშენებარე);*
4. *შენობა № 04 მრავალფუნქციური (შოურუმი, საწარმო და სასაწყობე) – მშენებარე;*
5. *შენობა № 05 დაცვის ჯიხური (მშენებარე);*
6. *ობიექტი № 06 წყლის აუზი (არსებული).*

კ ო რ ე ქ ტ ი რ ე ბ ა

№	თარიღი	
1		
2		
3		
4		
5		
6		

გამოცემა: 2024წ.

პროექტის №


არქიტექტორი: ზ. ნადირაძე
შეასრულა: ა.კვარაცხელია
შეამოწმა: თ. გოცირიძე
საავტორო უფლებები: შპს „ინტექსი"

მიწის ნაკვეთის გეგმა ±0.00 ნიშნულზე

მასშტაბი 1:500

ფორმატი A3

ანაწილების გეგმა
მ. 1:500

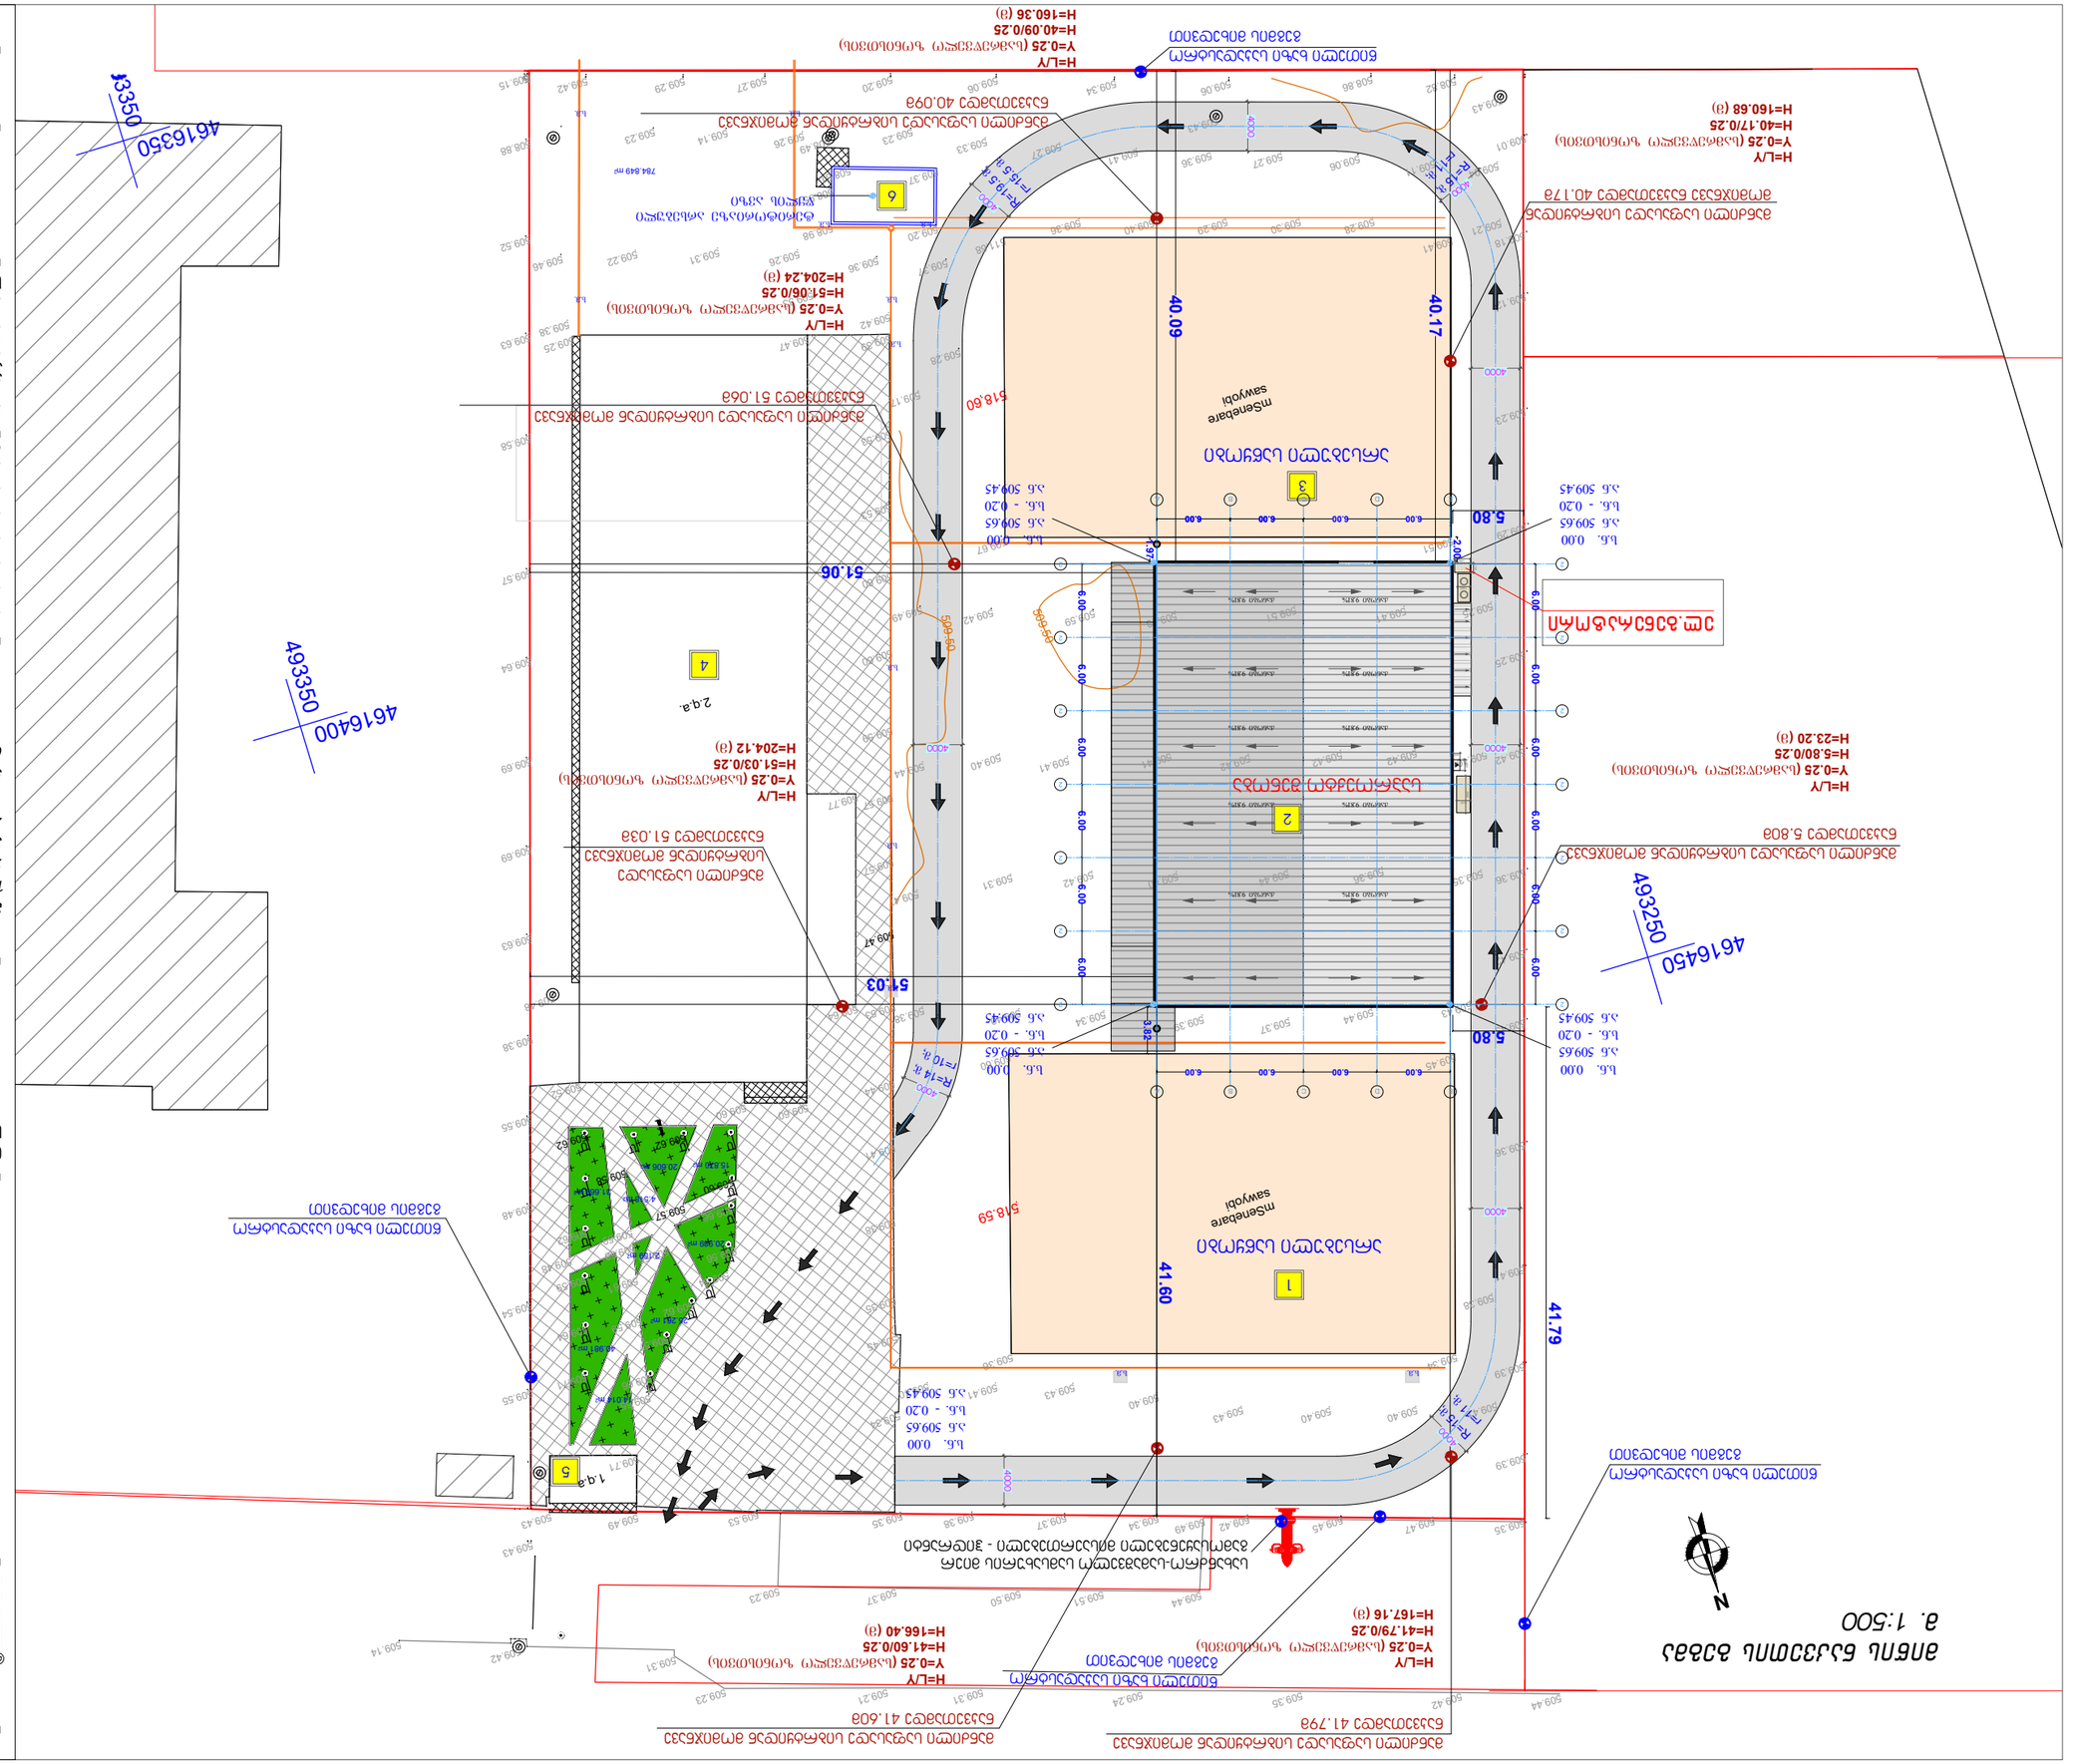
N
493250
4616450
493350
4616400
493350
4616350
5.80
40.09
40.17
41.60
41.79
51.06
51.03
5.18.60
5.18.59
1
2
3
4
5
6
2.9.a.
1.9.a.
6.00
6.00
6.00