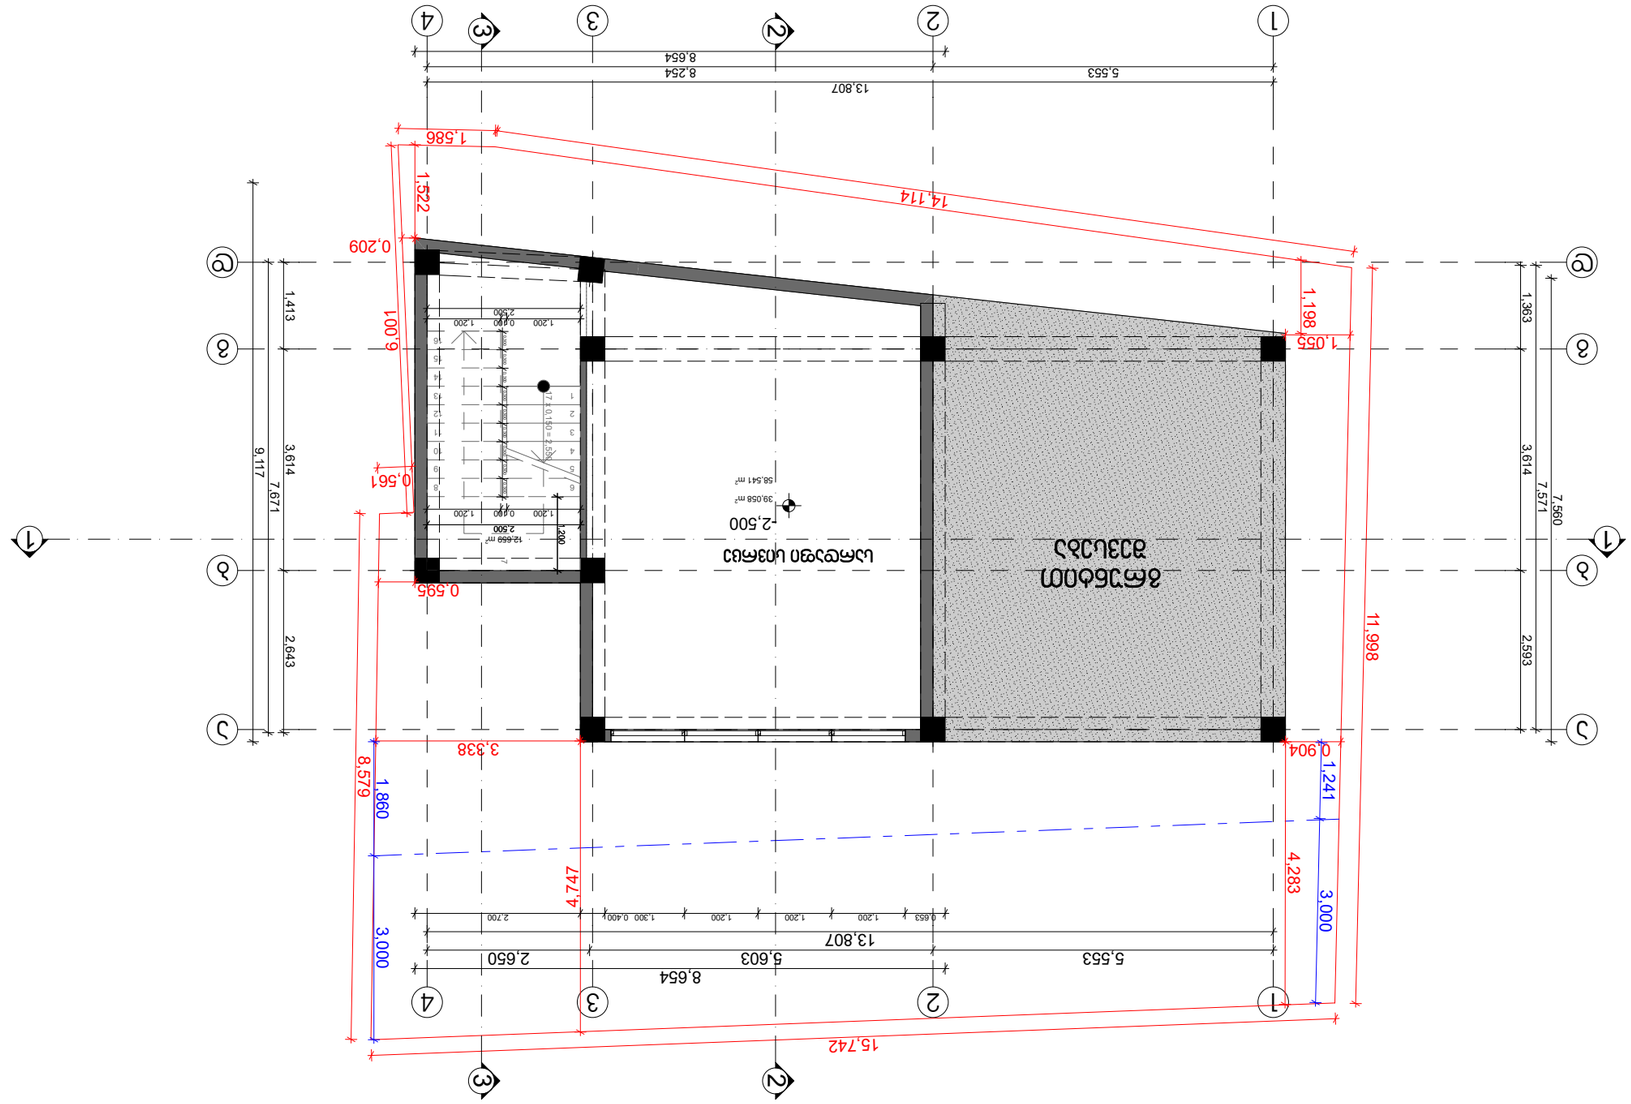
13.807
8.254
8.654
5.553
14.114
1.586
1.522
0.209
6.001
1.413
0.561
0.595
1.055
1.198
1.363
11.998
3.338
0.904
1.241
3.000
4.283
1.860
8.579
4.747
3.000
15.742
8.654
5.603
2.650
13.807
5.553
3.614
7.671
9.117
2.643
3.614
7.571
7.560
2.593
2.500
39.058 m²
58.541 m²
12.668 m²
1.200
0.490
2.500
0.650
1.300
0.400
2.700
1.200
0.853
1.200
1.200
2.700
1.200
0.490
2.500
1.200
0.490
1.200
2.500
1.200
0.490
1.200
2.500
1.200
0.490
1.200




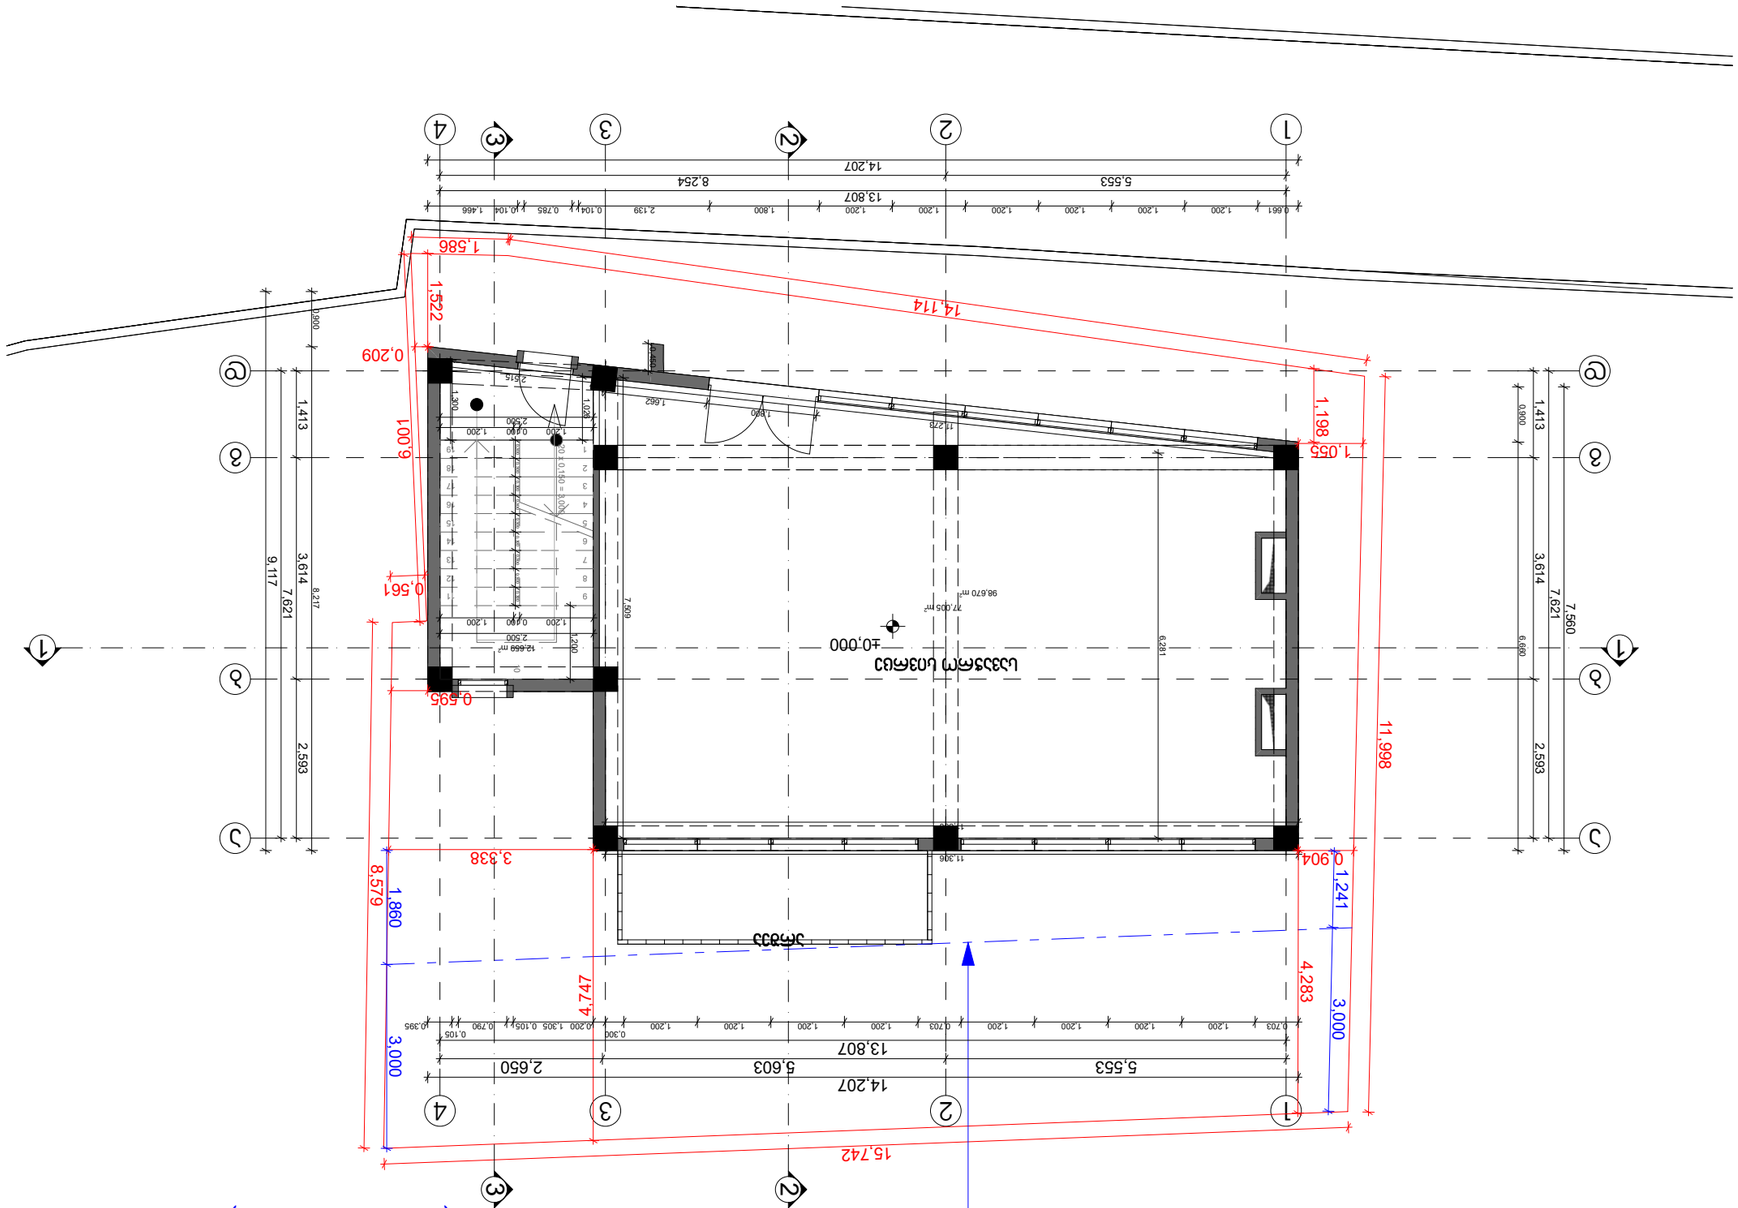
1,522
14,114
1,586
0,209
6,001
0,561
1,055
1,198
1,413
0,900
3,614
7,621
7,560
2,593
9,117
8,217
0,595
11,998
3,338
8,579
1,860
0,904
1,241
4,283
3,000
4,747
15,742
14,207
13,807
5,553
5,603
2,650
1,200
0,900
2,500
1,800
2,139
0,104
0,785
1,466
0,661
8,254
1,662
1,669
1,728
1,515
1,330
1,028
1,500
2,560
12,668 m²
77,035 m²
98,670 m²
6,281
6,699
7,569
11,396
1,202
0,300
0,703
0,200
1,305
0,105
0,790
0,395
1,200
0,990
2,500
1,200
0,990
2,500
1,200
0,990
2,500

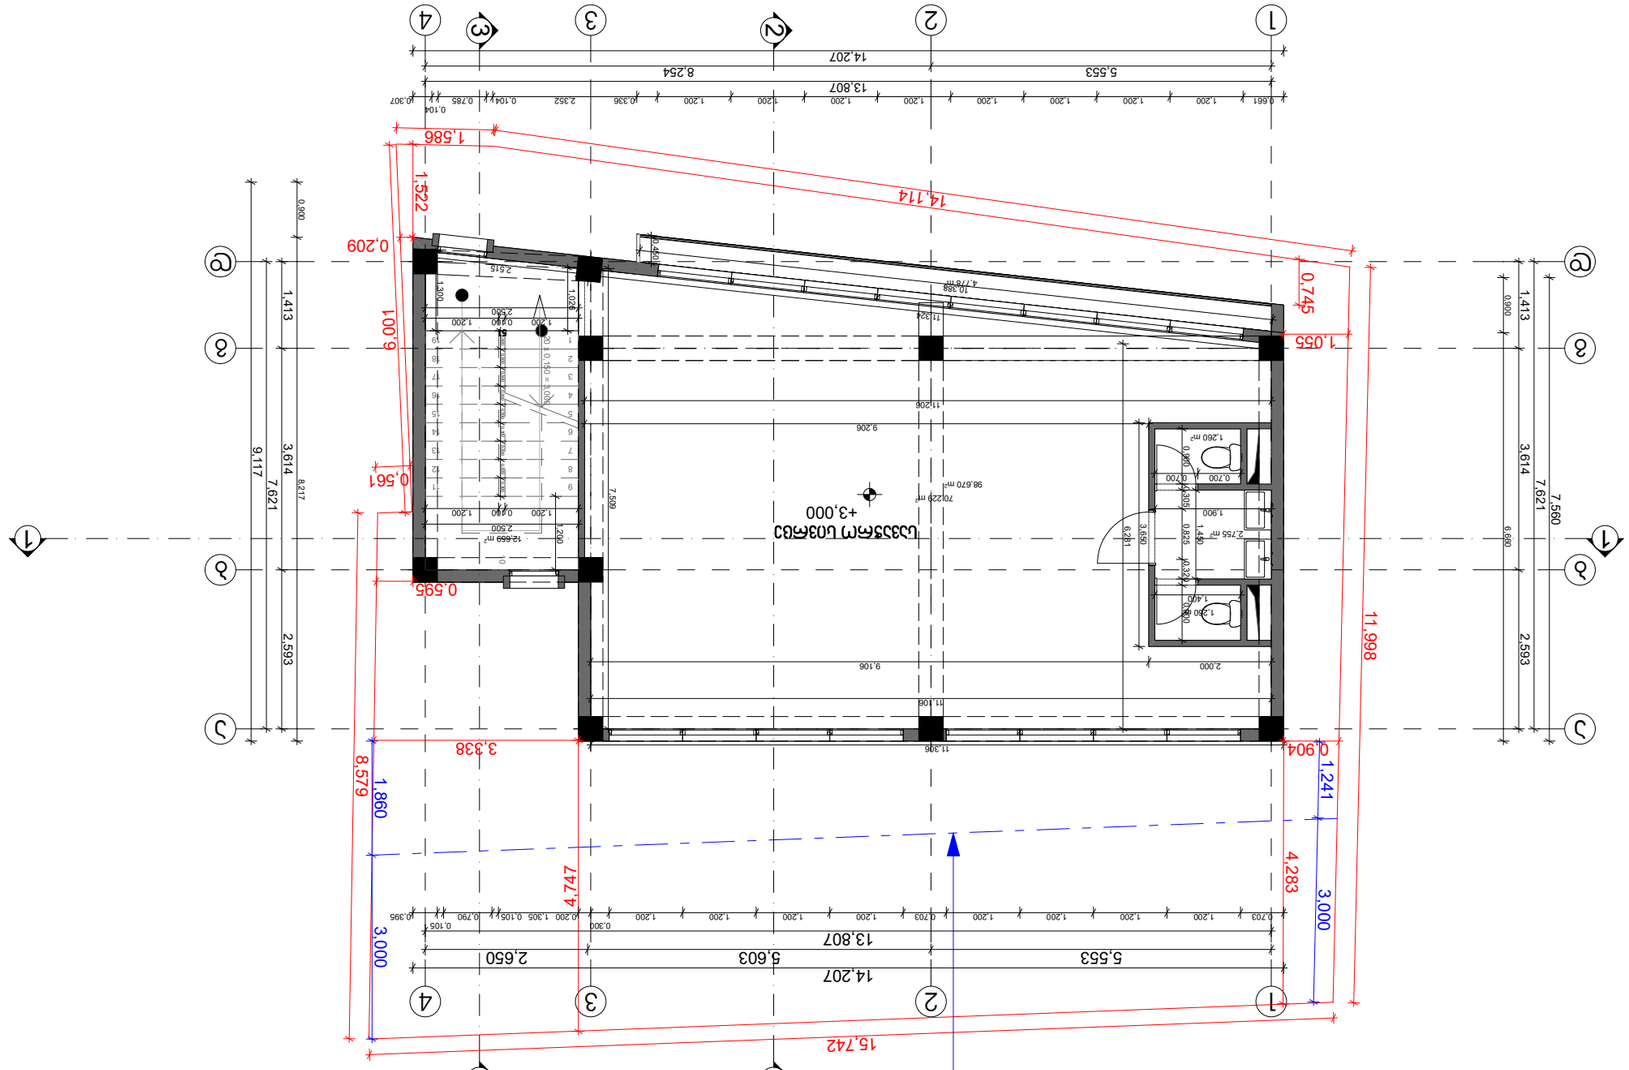








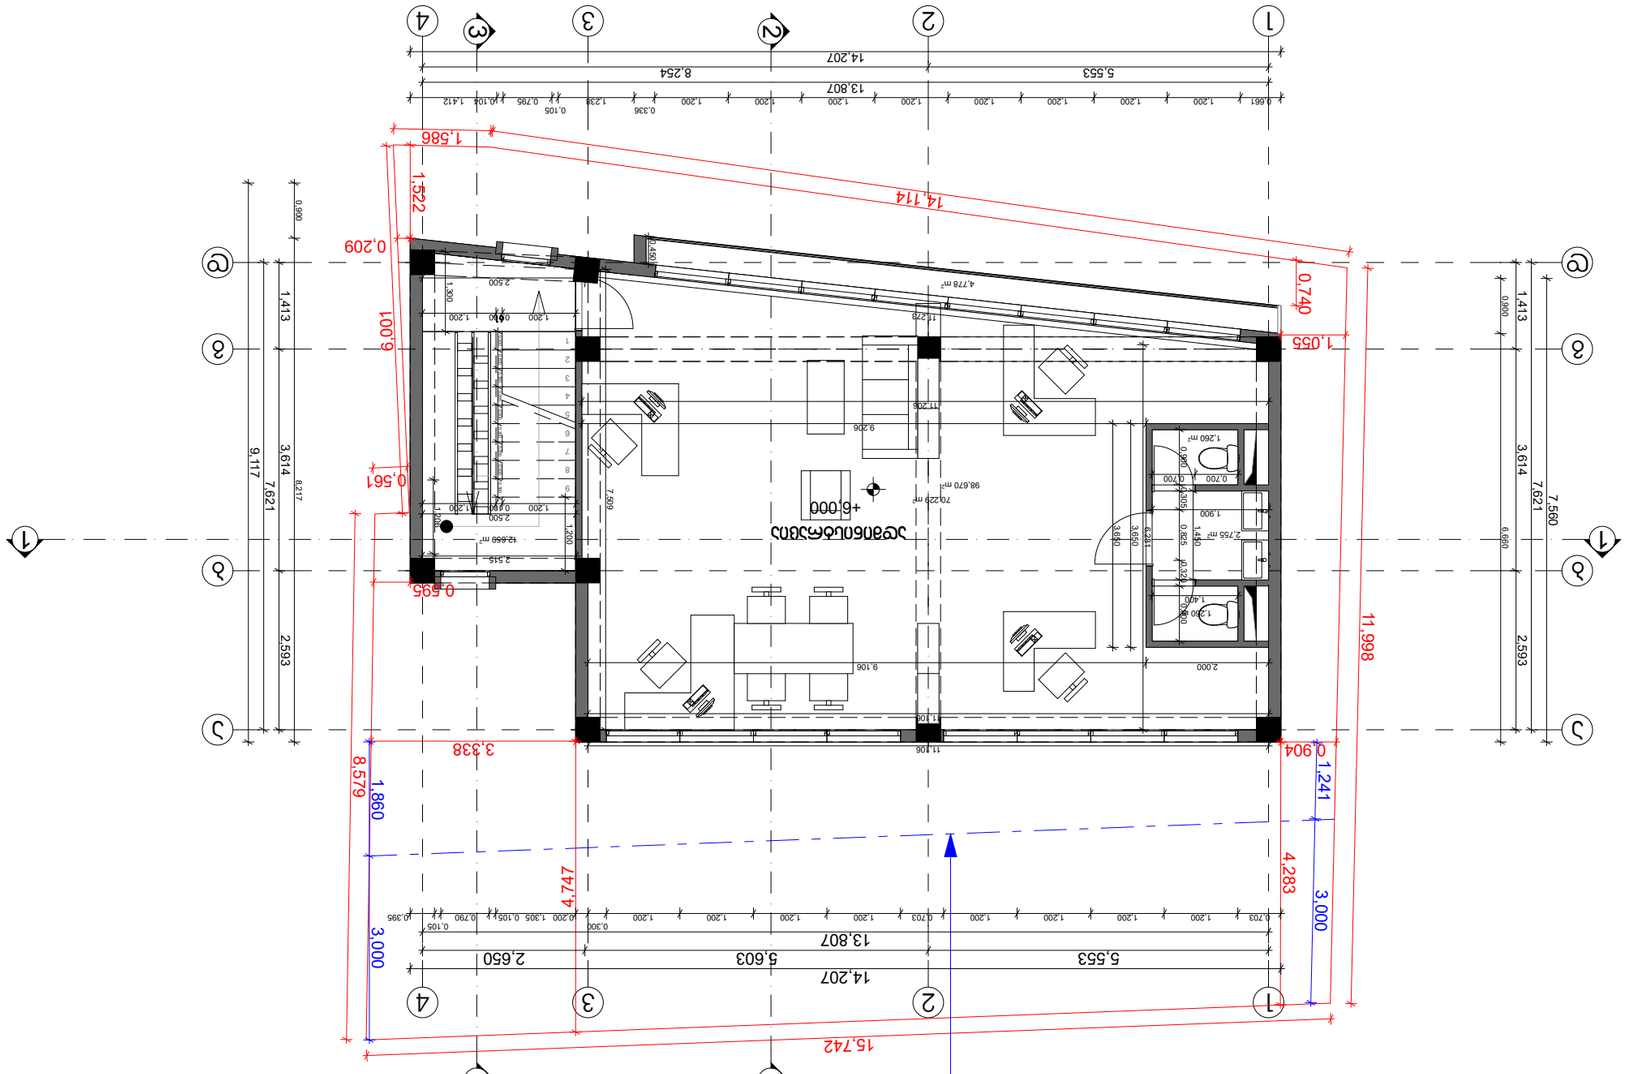

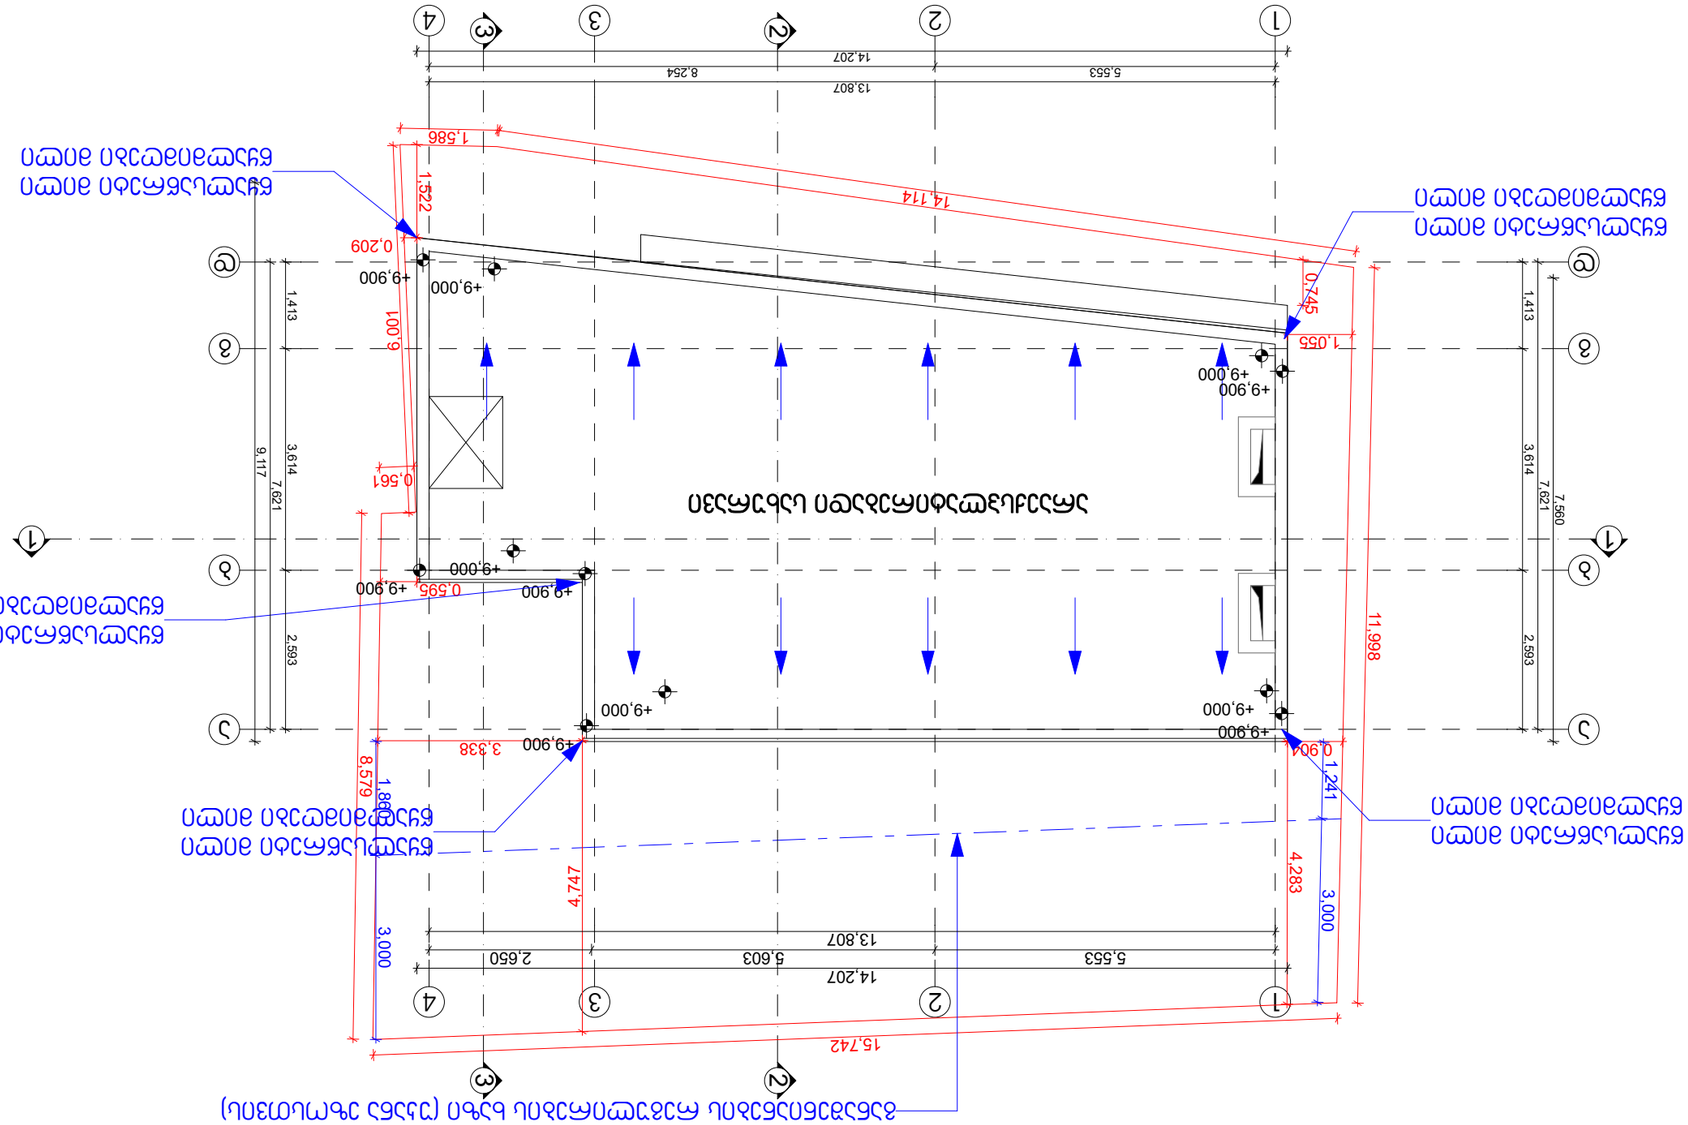

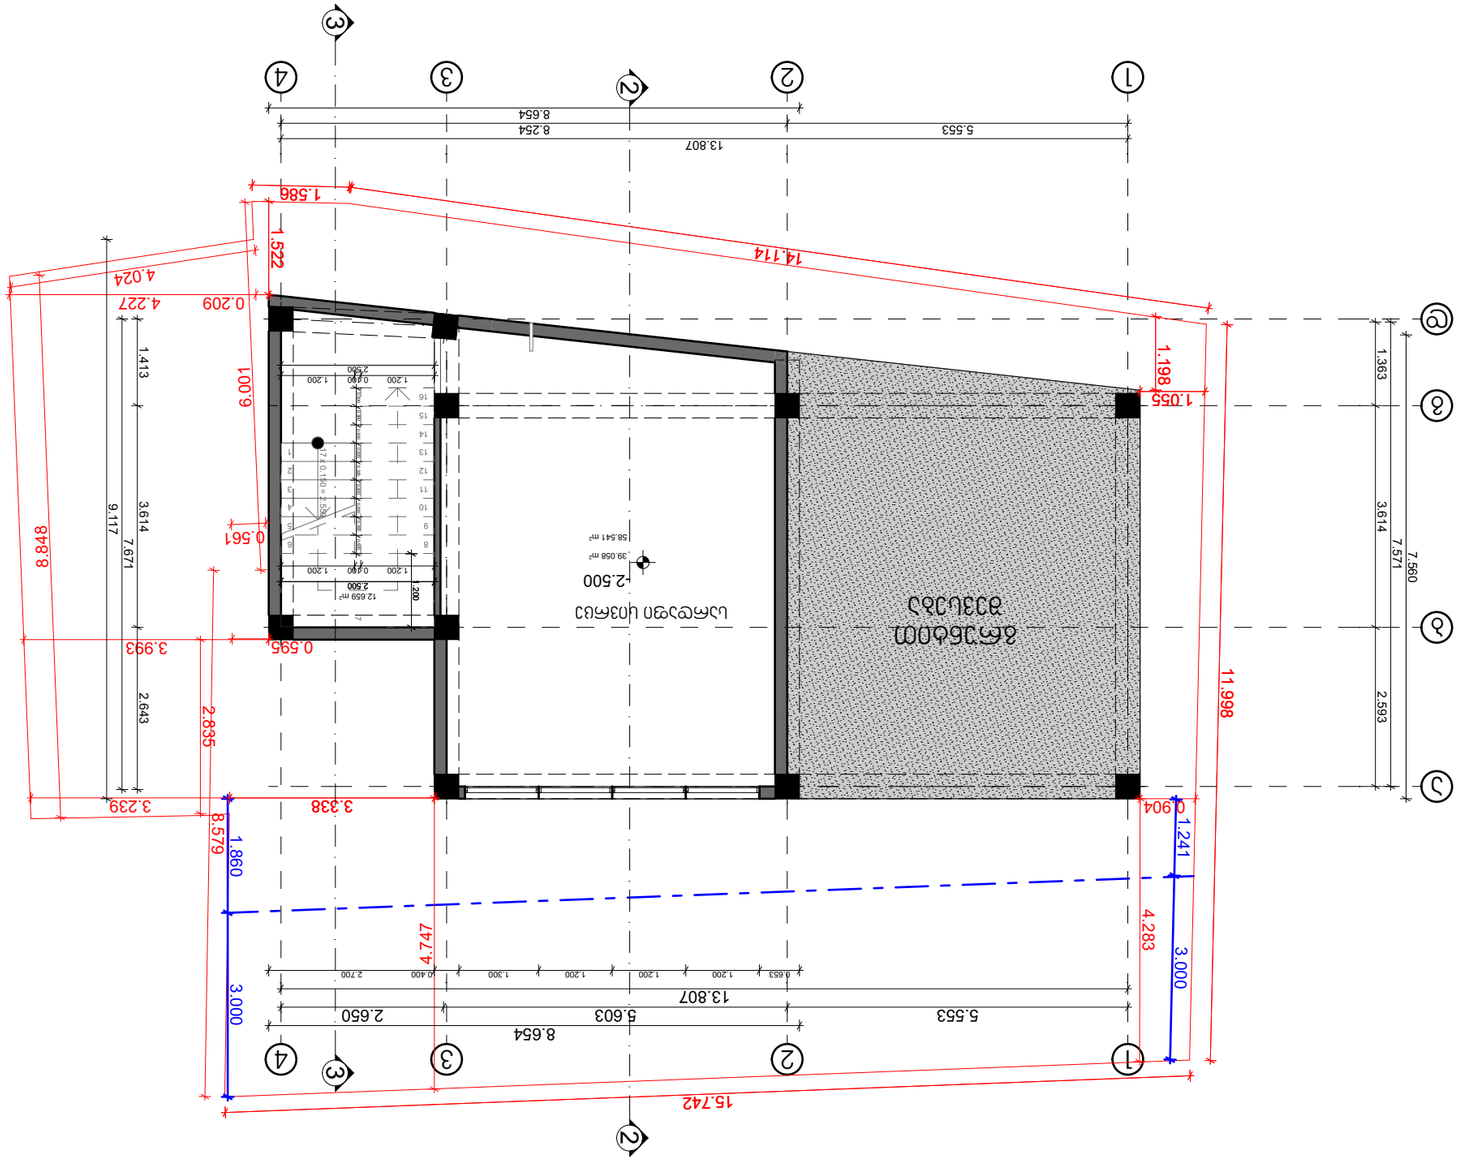








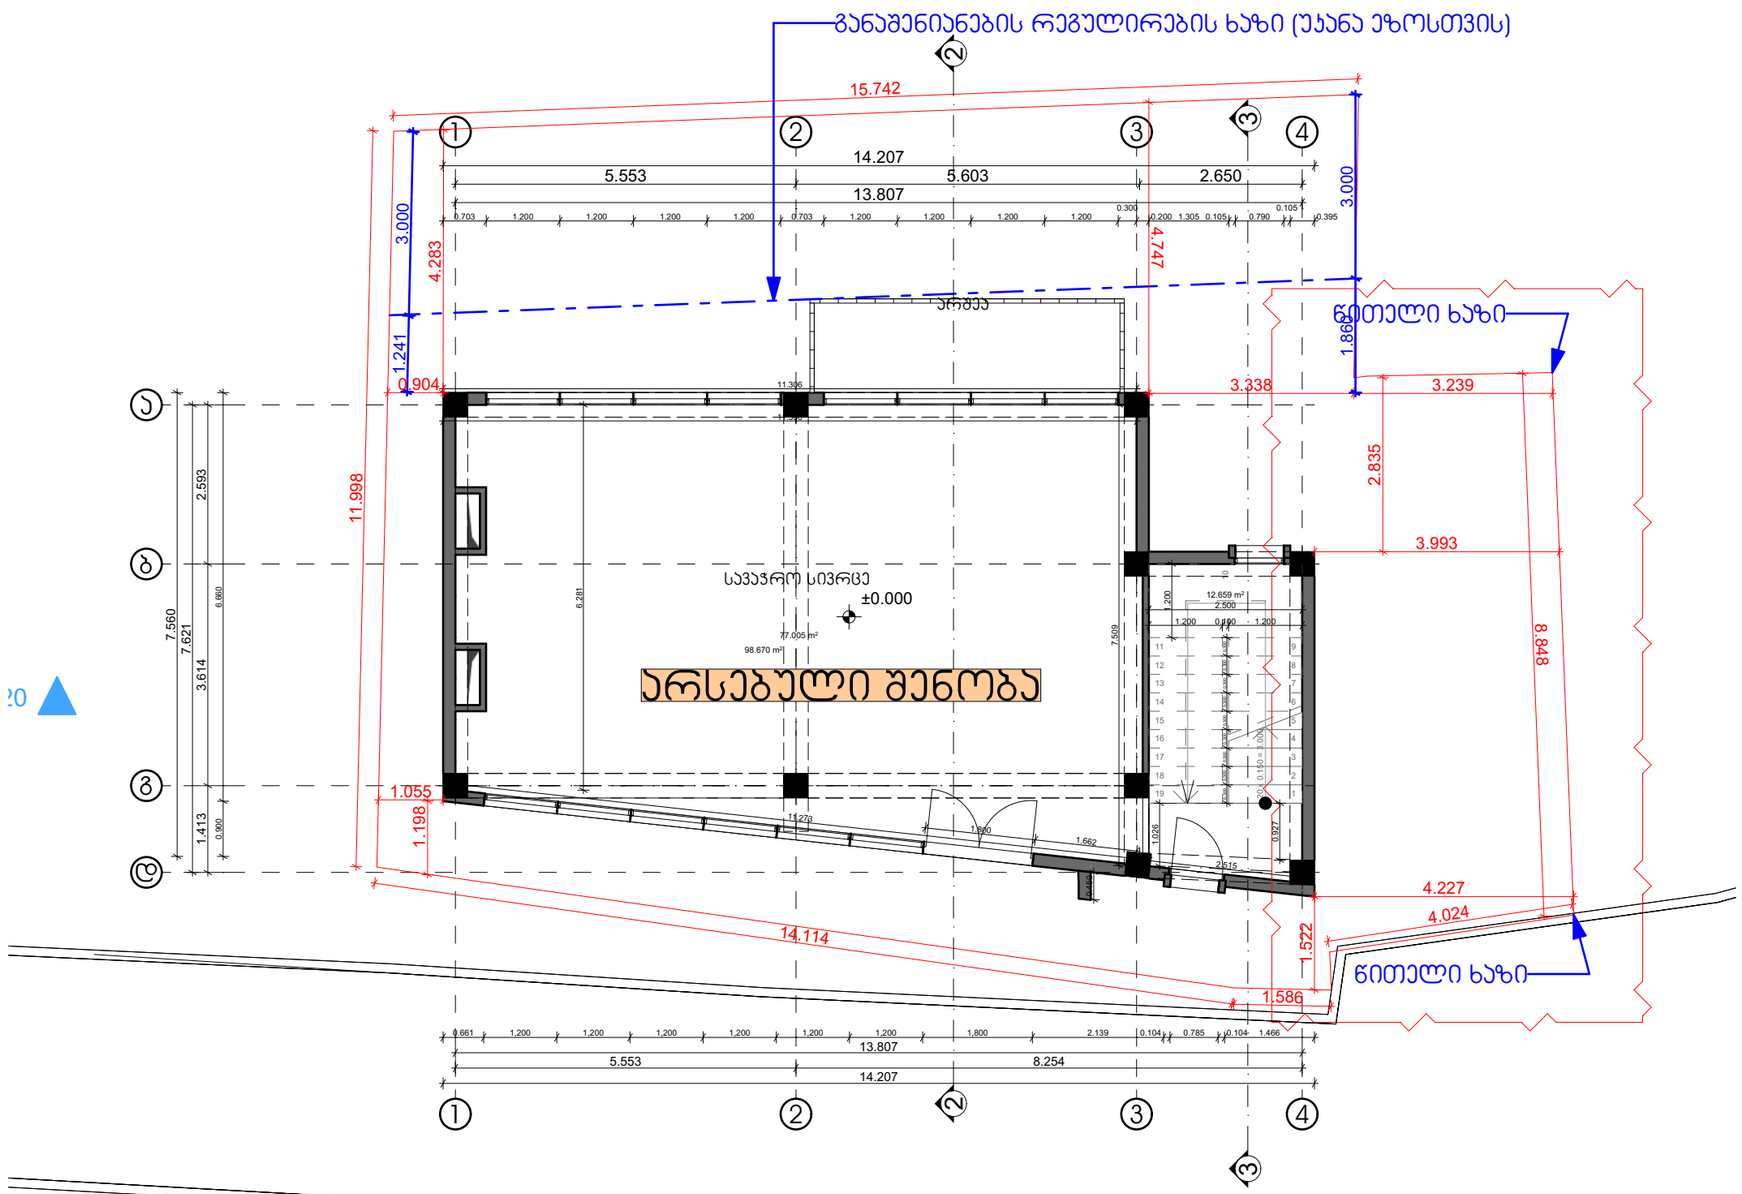

სავაჭრო ცენტრი

1 სართულის გეგმა

ტერიტორიის საკადასტრო საზღვარი

დამკვეთი	ლევან ჯანაშია		
თანამდებობა	გვარი, სახელი	ხელმოწერა	
არქიტექტორი	გ.ბერაია		
		ფურც №:	2
სტადია	ფორმატი	სულ.ფურც	მასშტაბი	თარიღი
პროექტი	A3	14	1:500	17.10.2024

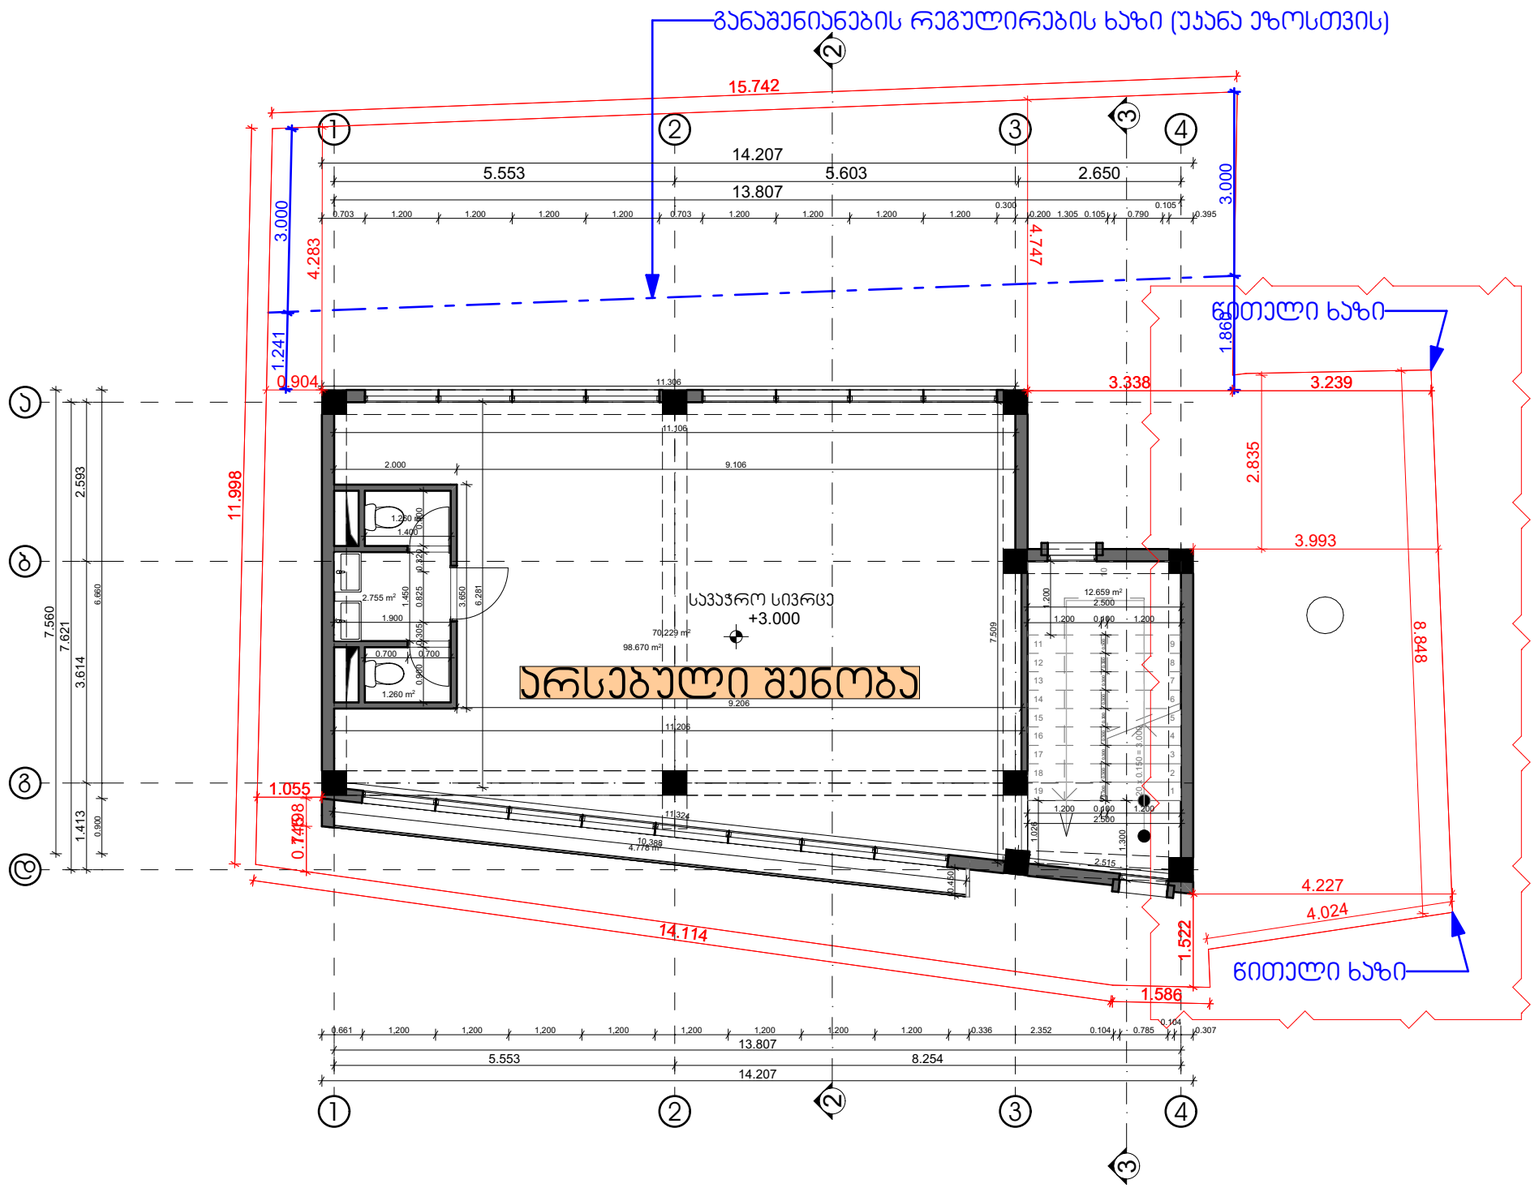

·20

საპაჭრო ცენტრი

2 სართულის გეგმა

ტერიტორიის საკადასტრო საზღვარი

დამკვეთი	ლევან ჯანაშია	
თანამდებობა	გვარი, სახელი	ხელმოწერა
არქიტექტორი	გ.ბერაია	

				ფურც №: 3
სტადია	ფორმატი	სულ.ფურც	მასშტაბი	თარიღი
პროექტი	A3	14	1:500	17.10.2024

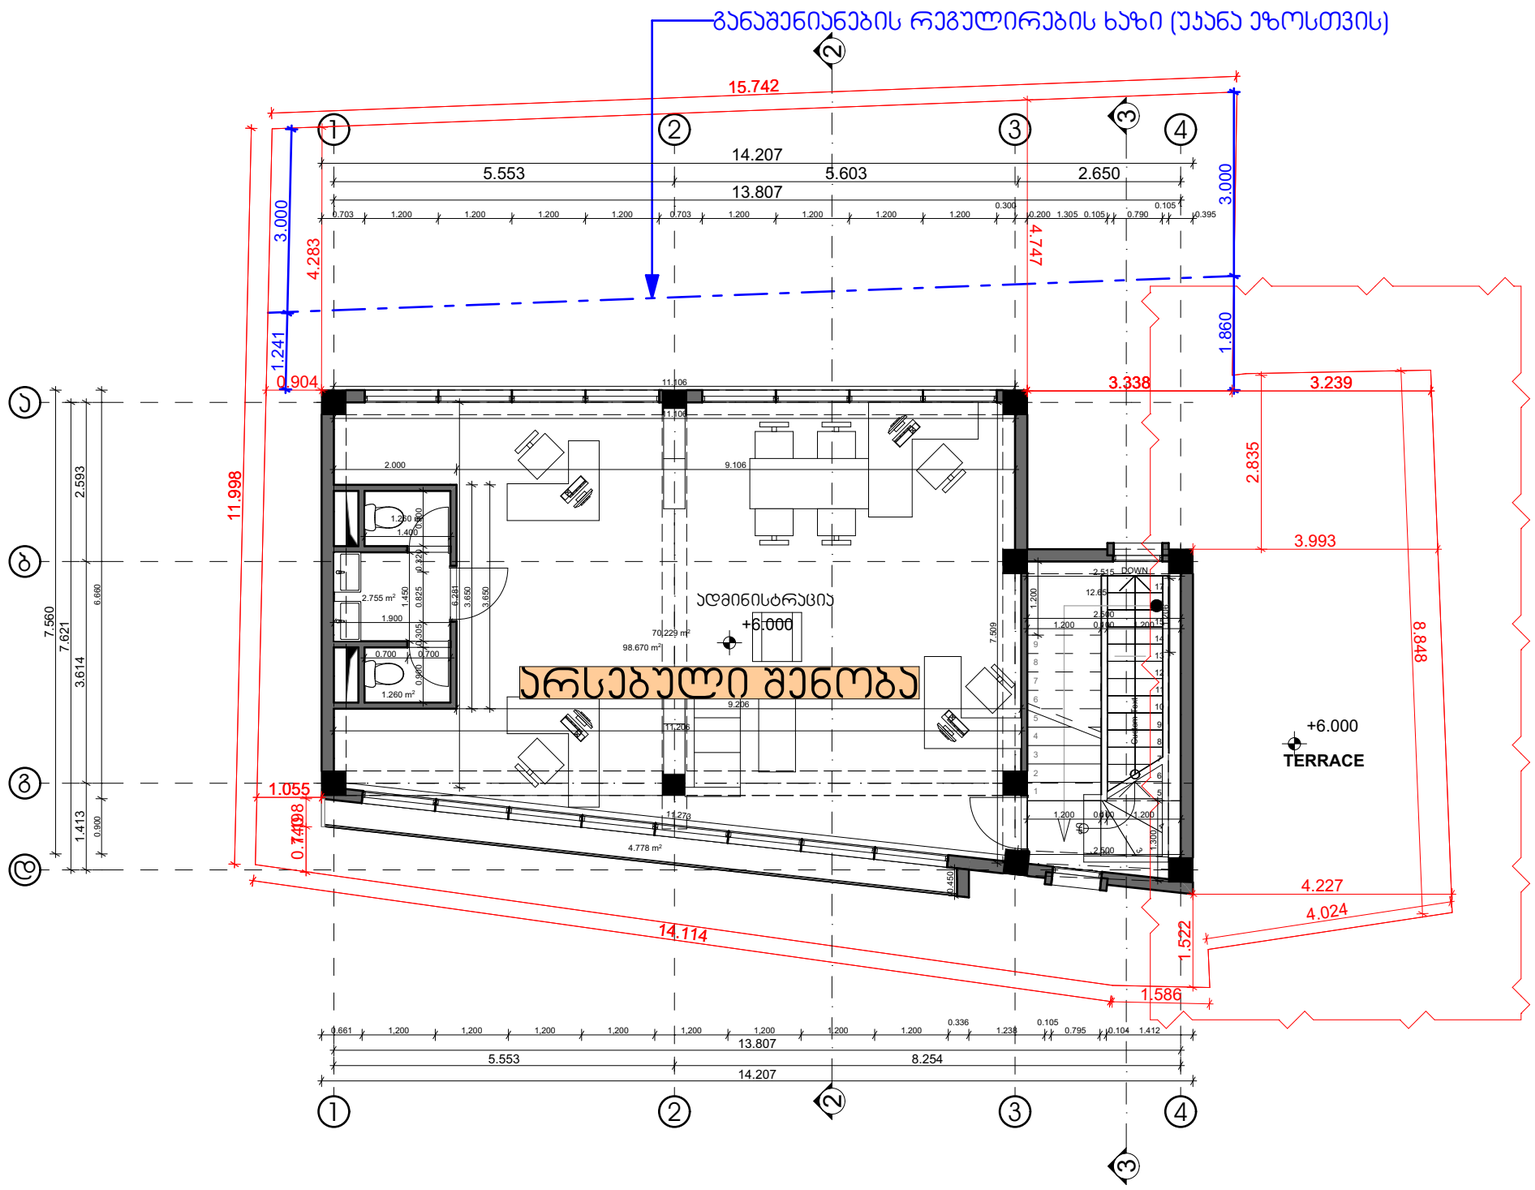

E-20

საპაჭრო ცენტრი

3 სართულის გეგმა

ტერიტორიის საპროექტო საზღვარი

დამკვეთი	ლევან ჯანაშია			
თანამდებობა	გვარი, სახელი	ხელმოწერა		
არქიტექტორი	გ.ბერაია			
			ფურც №	4
სტადია	ფორმატი	სულ.ფურც	მასშტაბი	თარიღი
პროექტი	A3	14	1:500	17.10.2024

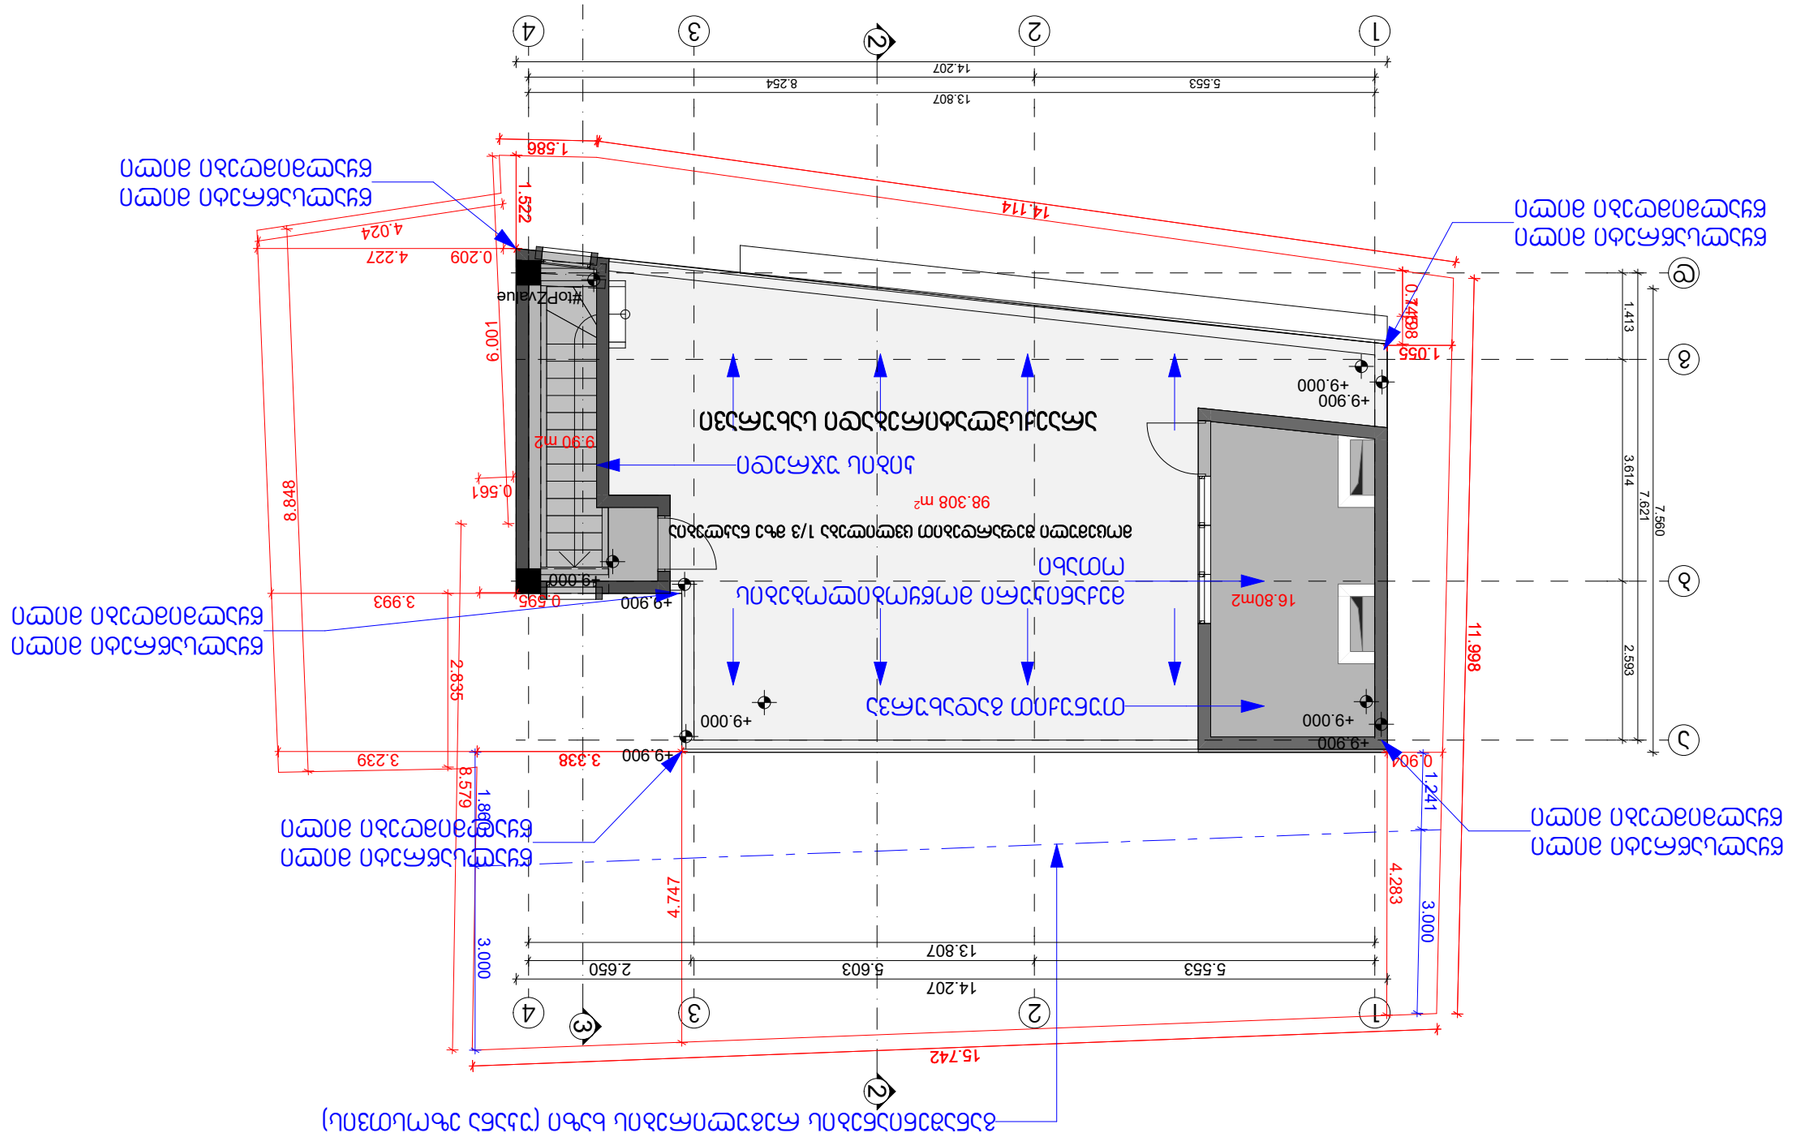






