ჭრილი 1-1

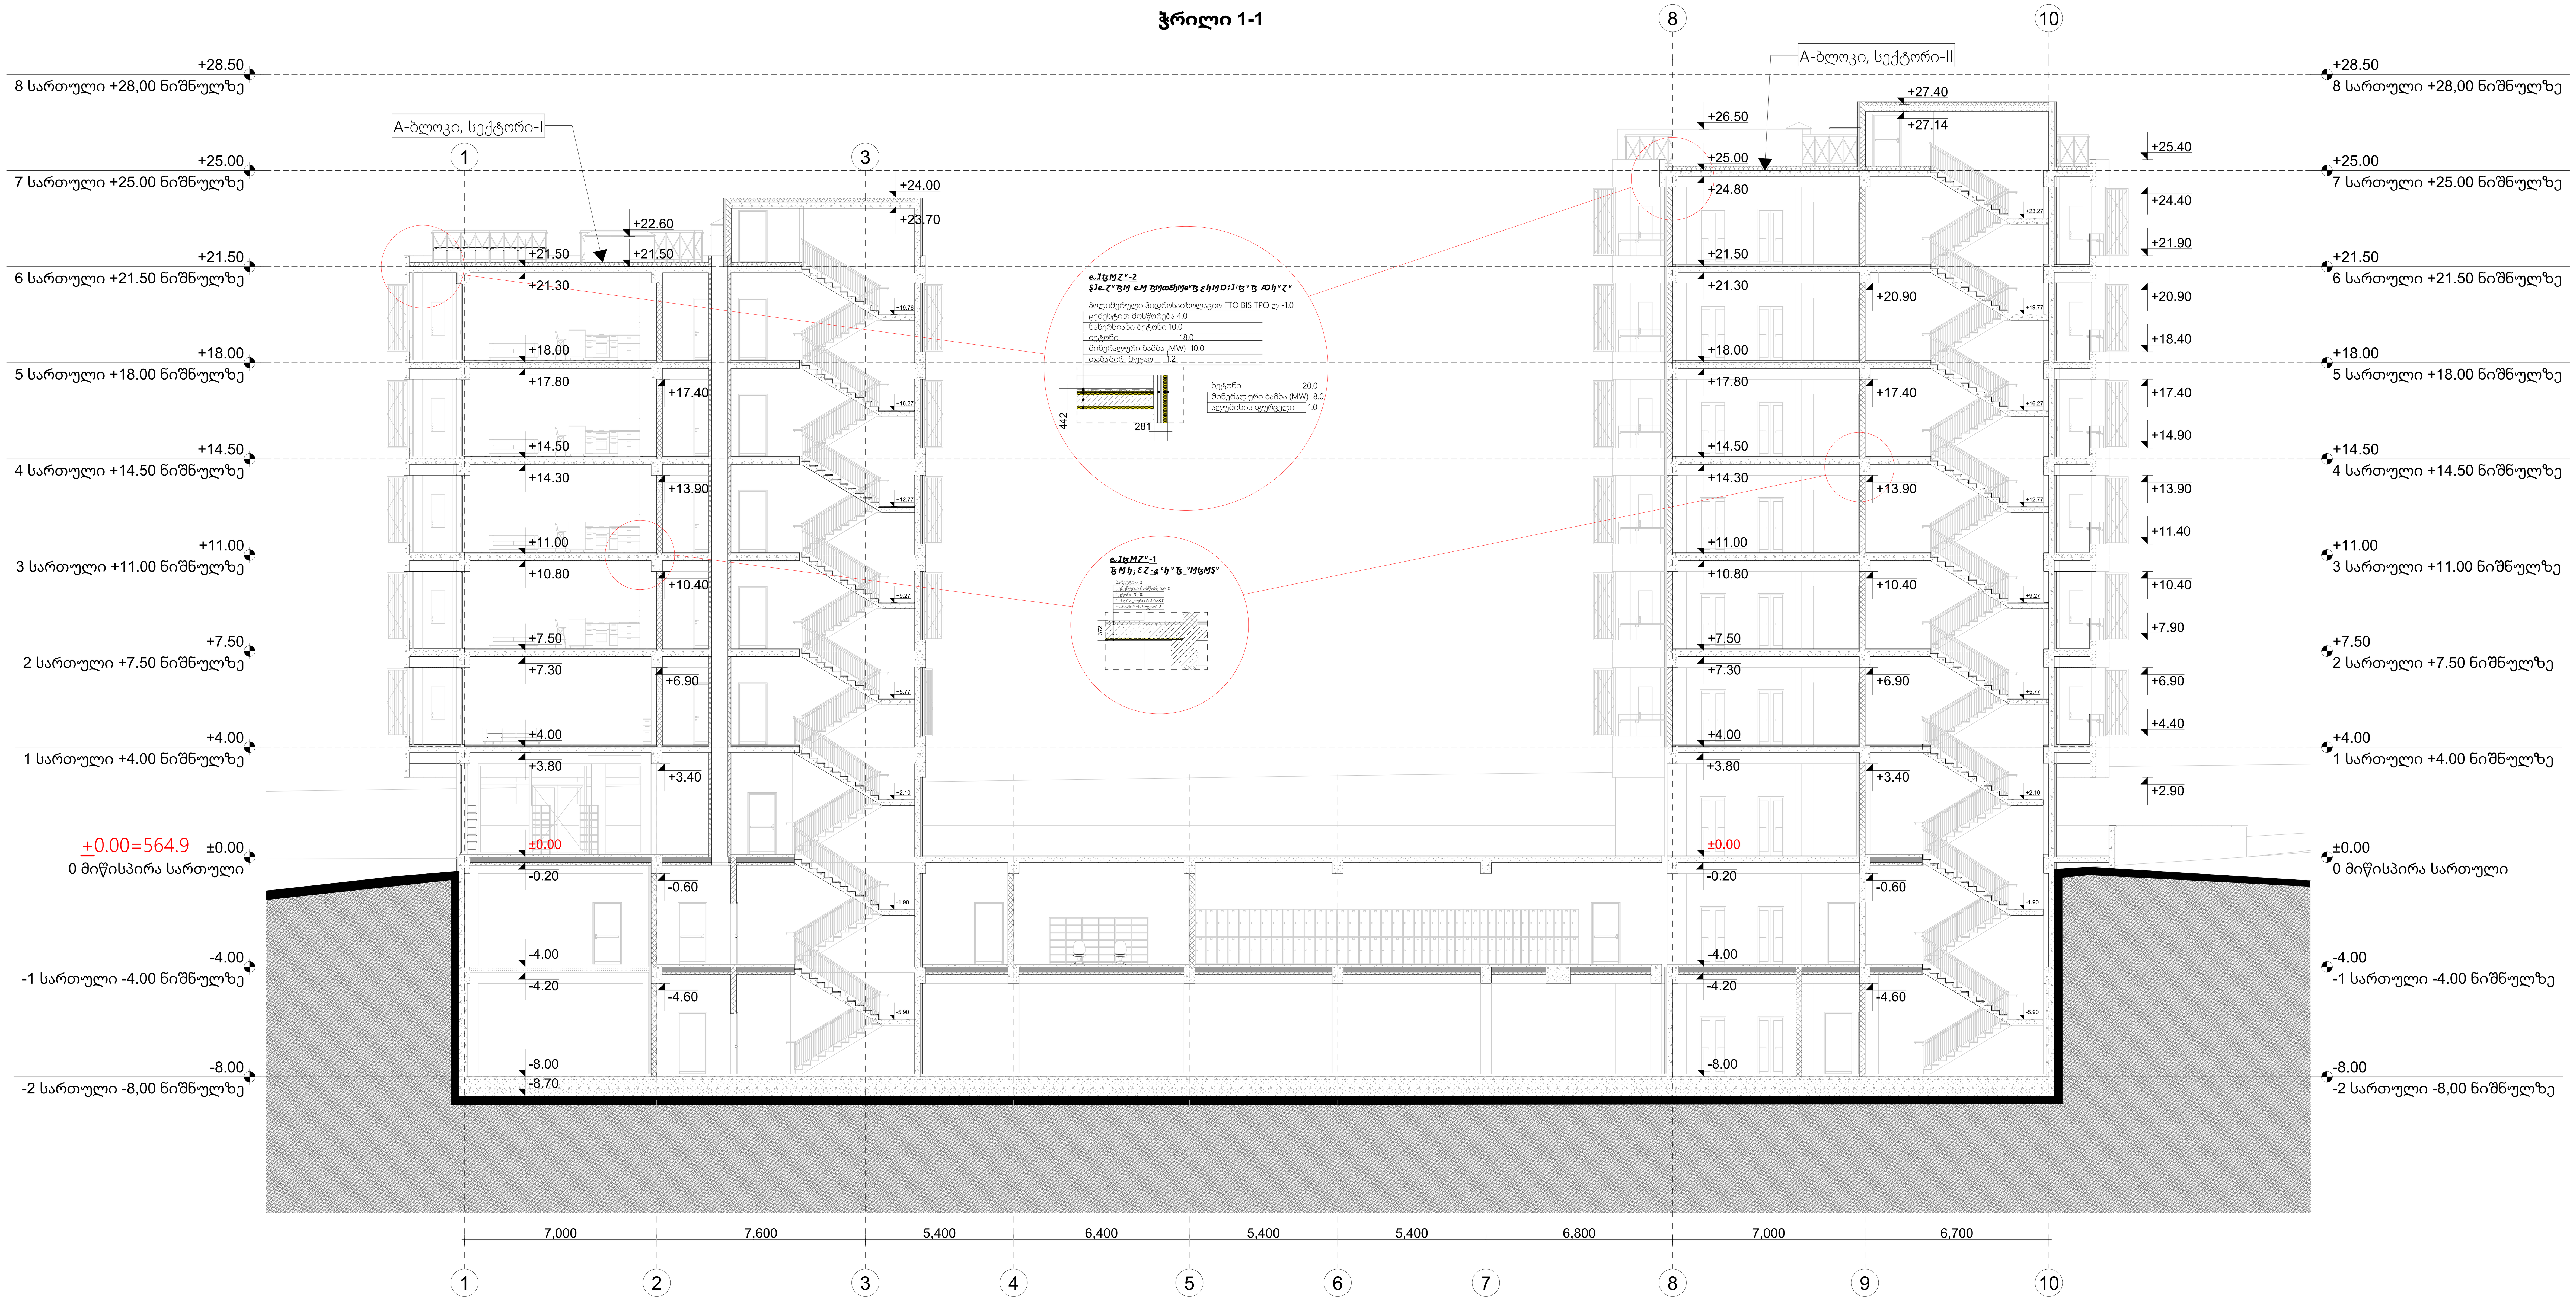

-შენიშვნები

- არ გაზომოთ ნახაზები
- ყველა ზომა უნდა გადამოწმდეს ადგილზე
- ნახაზებს შორის ნებისმიერი უზუსტობა დაუყონებლივ უნდა ეცნობოს საპროექტო კომპანიის უზუსტობის ხარისხის შესაფასებლად
- ყველა ნახაზი განხილული უნდა იყოს, როგორც მთლიანი პროექტის ალბომის ნაწილი, ყველა მნიშვნელოვანი დოკუმენტის, კონსტრუქციული ნახაზების, შიდა და გარე სისტემების ნახაზების და დეტალური სამშენებლო ნახაზების გათვალისწინებით
- დოკუმენტაციის გამოყენება დაუშვებელია პროექტის მენეჯერ ორგანიზაციასთან შეთანხმების გარეშე
- შენობის ყველა ნაშვერი იქნება არაწვადი
- სახანძრო სისტემები პროექტში ასახულია პირობითად. მათი ადგილმდებარეობა და რაოდენობა დაზუსტდება შესაბამის სტანდარტს მორგებული სახანძრო სისტემების საინჟინრო პროექტის დამუშავების სტადიზე.

1	სადარბაზო,ტამბური, ლიფტი, კიბის უჯრედის ფართი
2	ტექნიკური ფართი, ლობი, რეცეფცია
3	ავტოსადგომის ფართი
4	საოფისე ფართი
5	კომერციული ფართი
6	საცხოვრებელი ფართი
7	საზაფხულო ფართი

დემკვეთი:

შპს ეკო ინვესტი : ს/კ 400237463

მთავარი არქიტექტორი

მაცაცო ჯინჭარაშვილი

პროექტის ავტორი

ზაზა ჯოლოხავა

თინათინ კაკოიშვილი

სათაური

მრავალფუნქციური სასტუმრო კომპლექსი თბილისის ზღვის მიმდებარედ

მისამართი:
ქ,თბილისი, ბეშენოვას ქ№9,
ლიპტოვის ქ.№8,
ბეშენოვას ქ.№30.
ს.კ:01.12.21.001.524

პროექტის სტადია

არქიტექტურული ნაწილი

ნახაზის სახელწოდება

ჭრილი 1-1

მასშტაბი

1:125

Code

თარიღი

თებერვალი 2024 წ.

შპს: " *Line Georgia* "

0112 თბილისი, საქართველო

მტკვრის ქუჩა №6



1	ცვლილებები შეტანილია პროექტში	01.12.2024
2	ნაწილობრივ შეცვლილია ფასადის ელემენტები	08.03.2024
3	პროექტის ძირითადი ნაწილი	08.03.2024
4	საკონსულტაციო პროექტი	08.03.2024
5	პროექტის ეტაპი	თარიღი
6	საპროექტო ჯგუფის წევრები	ხელმოწერა
7	სახელი, გვარი	

შპს „Line Georgia"

ავტორი: ნინო ხუციშვილი

ხელმძღვანელი: ნინო ხუციშვილი

კონსულტანტები: ნინო ხუციშვილი

ტექნიკური ზედამხედველი: ნინო ხუციშვილი

ტელ: +995 599 20 20 30

ელ-ფოსტა: info@linegeorgia.com

ვებ-გვერდი: www.linegeorgia.com

ქ. თბილისი, ზ. ფალიაშვილის ქუჩა N 6, 0112

ტელ: +995 599 20 20 30

ელ-ფოსტა: info@linegeorgia.com

ვებ-გვერდი: www.linegeorgia.com

-ის ექსკლუზიური საკუთრებაა. ნებისმიერი სახის გამოყენება, კოპირება, გავრცელება ან გადაცემა მესამე პირებისთვის დაუშვებელია.

ჭრილი 3-3

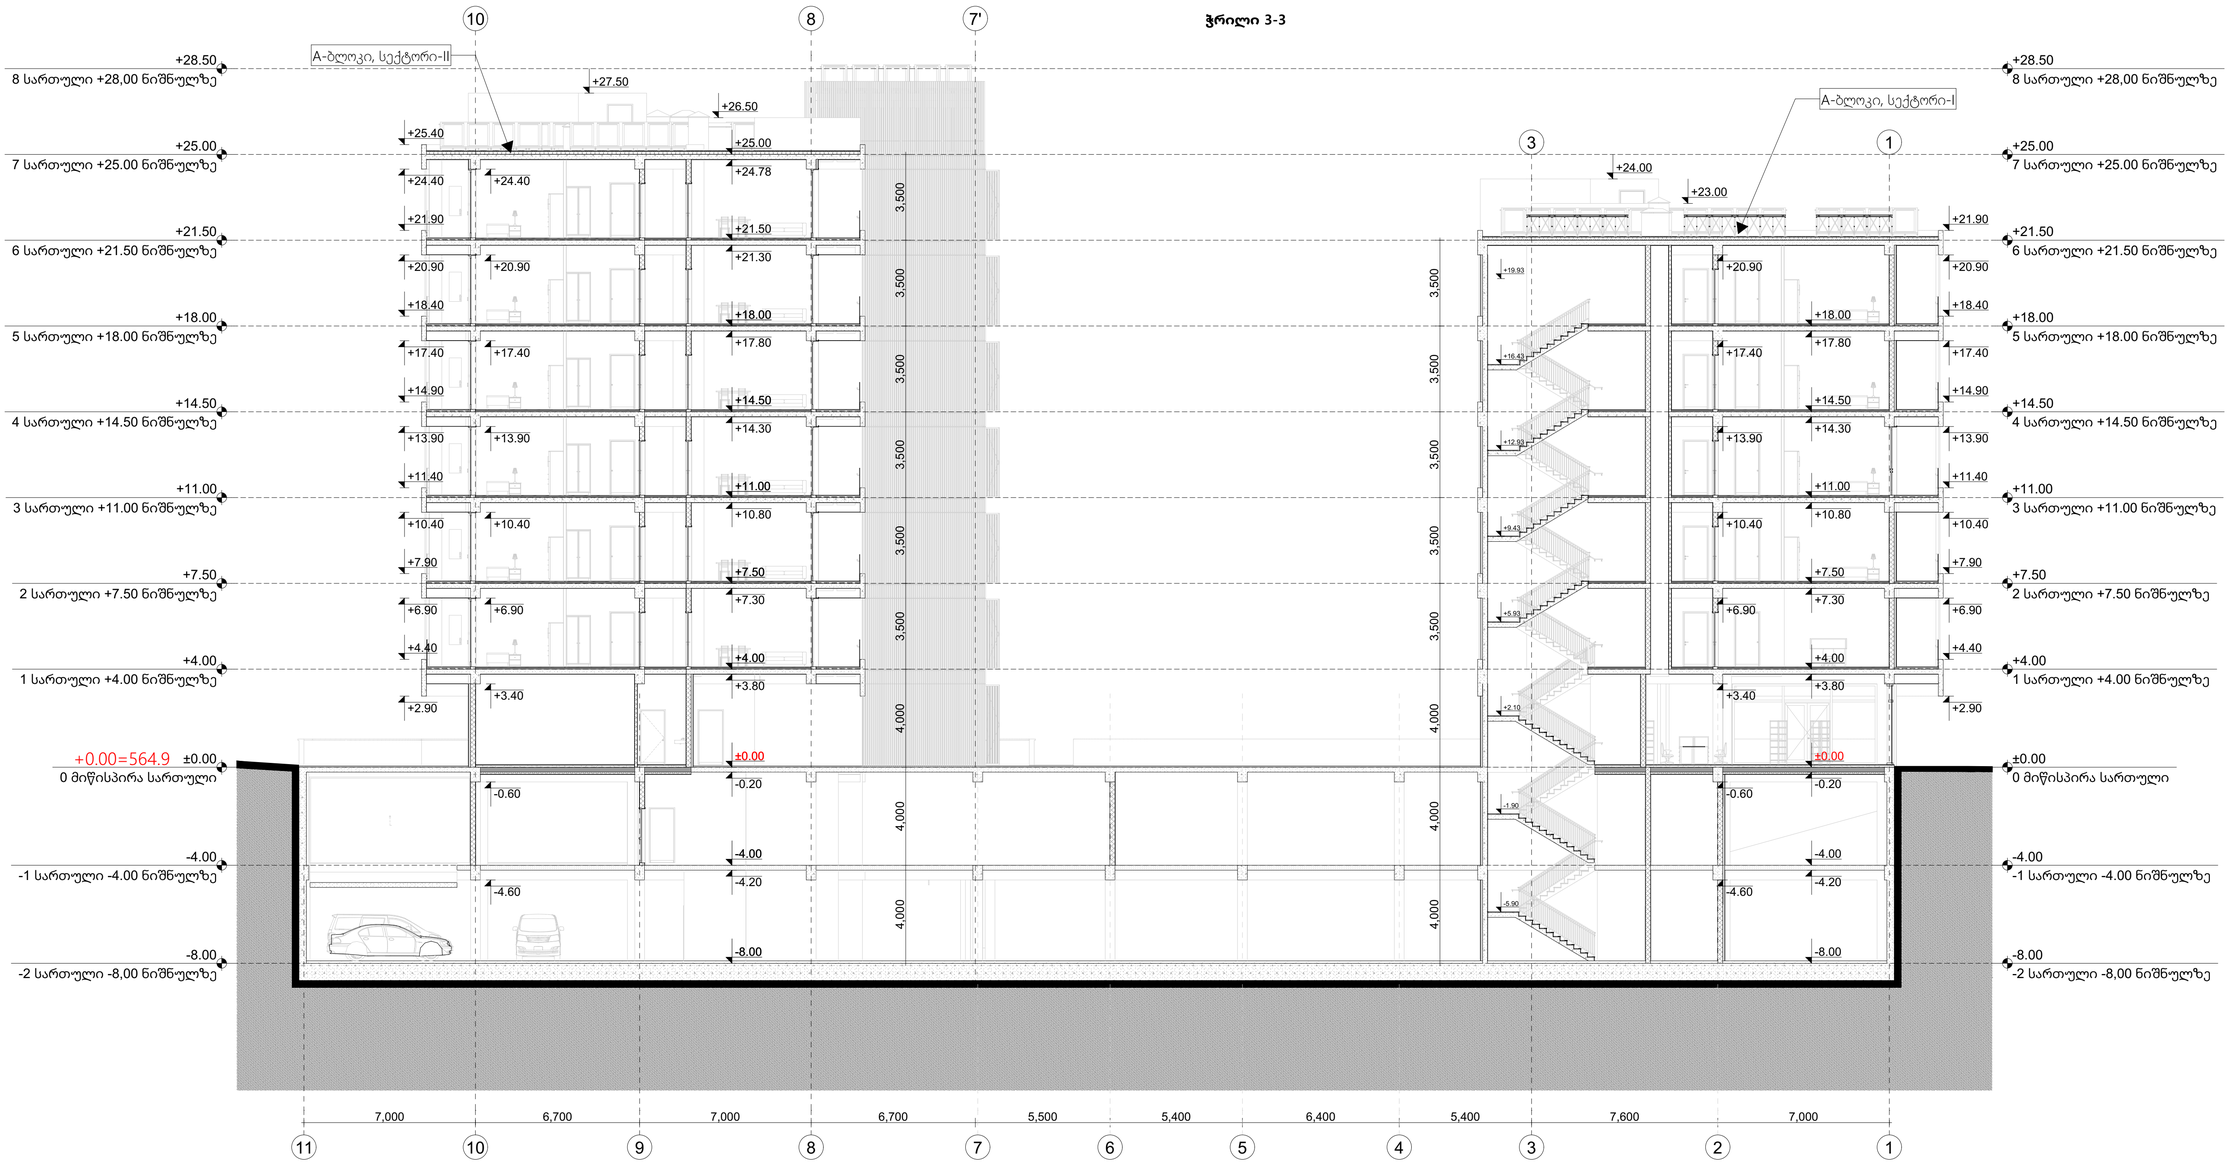

-შენიშვნები

- არ გამოვიდოთ ნახაზის
- ყველა ზომა უნდა გადამოწმდეს ადგილზე
- ნახაზის ზორის ნებისმიერი ცვლილება დაკორექტებულ უნდა ეცნობოს საავტორო ორგანიზის უფლებამოსილ
- ყველა ნახაზი განხილული უნდა იყოს, როგორც ერთიანი პროექტის ავტორის ნაწილი, ყველა ინფორმაციული დოკუმენტის, ურთიერთკავშირული ნახაზების, მიდე და გარე სისტემების ნახაზის და დეტალური სამუშაოების ნახაზების გათვალისწინებით
- დოკუმენტაციის გამოყენება დაკავშირებული პროექტის მესაკუთრ ორგანიზაციასთან შეთანხმების გარეშე
- შენობის ყველა ნაგვარი იანება არაკანონი
- სახანძრო სისტემები პროექტში ასახულია ინფორმაციულად. მათი ადგილმდებარეობა და რაოდენობა დაზუსტდება შესაბამის სანთურას მორგებული სახანძრო სისტემის სპინქინრო პროექტის დამკვეთის სანდიზე.

1	სალარაზო ტამბური, ლიფტი, ენის ჯარტის ფარები
2	ტექნიკური ფარები, ლობი, რეცეფცია
3	აჯილაგდომის ფარები
4	საოფისე ფარები
5	კომერციული ფარები
6	საცხოვრებელი ფარები
7	სახანძრო ფარები

დამკვეთი:

შპს ეკო ინვესტი : ს/ნ 400237463

მთავარი არქიტექტორი
მაცაცო ჯინჯარაშვილი

პროექტის ავტორი

ზაზა ჯოლოხავა

თინათინ აბაიშვილი

საკითარი

მრავალფუნქციური სასტუმრო კომპლექსი თბილისის ზღვის მიმდებარედ

მისამართი:
ქ.თბილისი, ბეშენოვას ქ№9, ლიპარტოვის ქ.№8, ბეშენოვას ქ.№30.
ს.კ:01.12.21.001.524

პროექტის სტადია

არქიტექტორული ნაწილი

ნახაზის სახელწოდება
ჭრილი 3-3

მასშტაბი
1:125

Code

თარიღი
თებერვალი 2024 წ.

შპს: " *Line Georgia* "

0112 თბილისი, საქართველო
მტკვრის ქუჩა №6

ჭრილი 4-4



-შენიშვნები

- არ გამოვიდოთ ნახაზის
- ყველა ზომა უნდა გადამოწმდეს ადგილზე
- ნახაზის მორის ნებისმიერი უზუსტობა დაუყოვნებლივე უნდა ეცნობოს საავტორო ორგანიზაციის უზუსტობის ხარისხის მესაფასებლად
- ყველა ნახაზი განხილული უნდა იყოს, როგორც ერთიანი პროექტის აღმწერის ნაწილი, ყველა ინფორმაციული დოკუმენტის, ურთიერთკავშირული ნახაზების, მიდე და ტარე სისტემების ნახაზის და დეტალური სამშენებლო ნახაზების გათვალისწინებით
- დოკუმენტაციის გამოყენება დაკვეთილი პროექტის მიმართ ორგანიზაციასთან შეთანხმების გარეშე
- შენობის ყველა ნაშენი იანება არავალი
- სახანძრო სისტემები პროექტში ასახული პირობითად. მათი ადგილმდებარეობა და რაოდენობა დაზუსტდება მესაბამის სპეციალურ მორგებული სახანძრო სისტემების საინჟინრო პროექტის დამკვეთების სტადიზე.

1	სადარბაზო, ბაბუარი, ლიფტი, ესკის ჯერების ფარები
2	ტექნიკური ფარები, ლოკი, რეცეფცია
3	ავტოსადგომის ფარები
4	საოფისე ფარები
5	კომერციული ფარები
6	საცხოვრებელი ფარები
7	სახანძრო ფარები

დამკვეთი:

შპს ეკო ინვესტი : ს/ს 400237463

მთავარი არქიტექტორი
მაცაცო ჯინჯარაშვილი

პროექტის ავტორი
ზაზა ჯოლოხავა
თინათინ ააფოიშვილი

სათაური
მრავლფუნქციური სასტუმრო კომპლექსი თბილისის ზღვის მიმდებარედ

მისამართი:
ქ.თბილისი, ბუშენოვას ქ№9, ლიპტოვის ქ.№8, ბუშენოვას ქ.№30.
ს.კ:01.12.21.001.524

პროექტის სტადია
არქიტექტურული ნაწილი

ნახაზის სახელწოდება
ჭრილი 4-4

მასშტაბი
1:142.86

Code

თარიღი
თებერვალი 2024 წ.

შპს: " *Line Georgia* "

0112 თბილისი, საქართველო
მტკვრის ქუჩა №6

პარკირების სართულიდან კვამლგამწოვი ლიობებისა და არხების ჭრილი-1,ჭრილი-2

პარკირების სართულებიდან კვამლგამწოვი ლიობისა და არხების ჭრილი -2

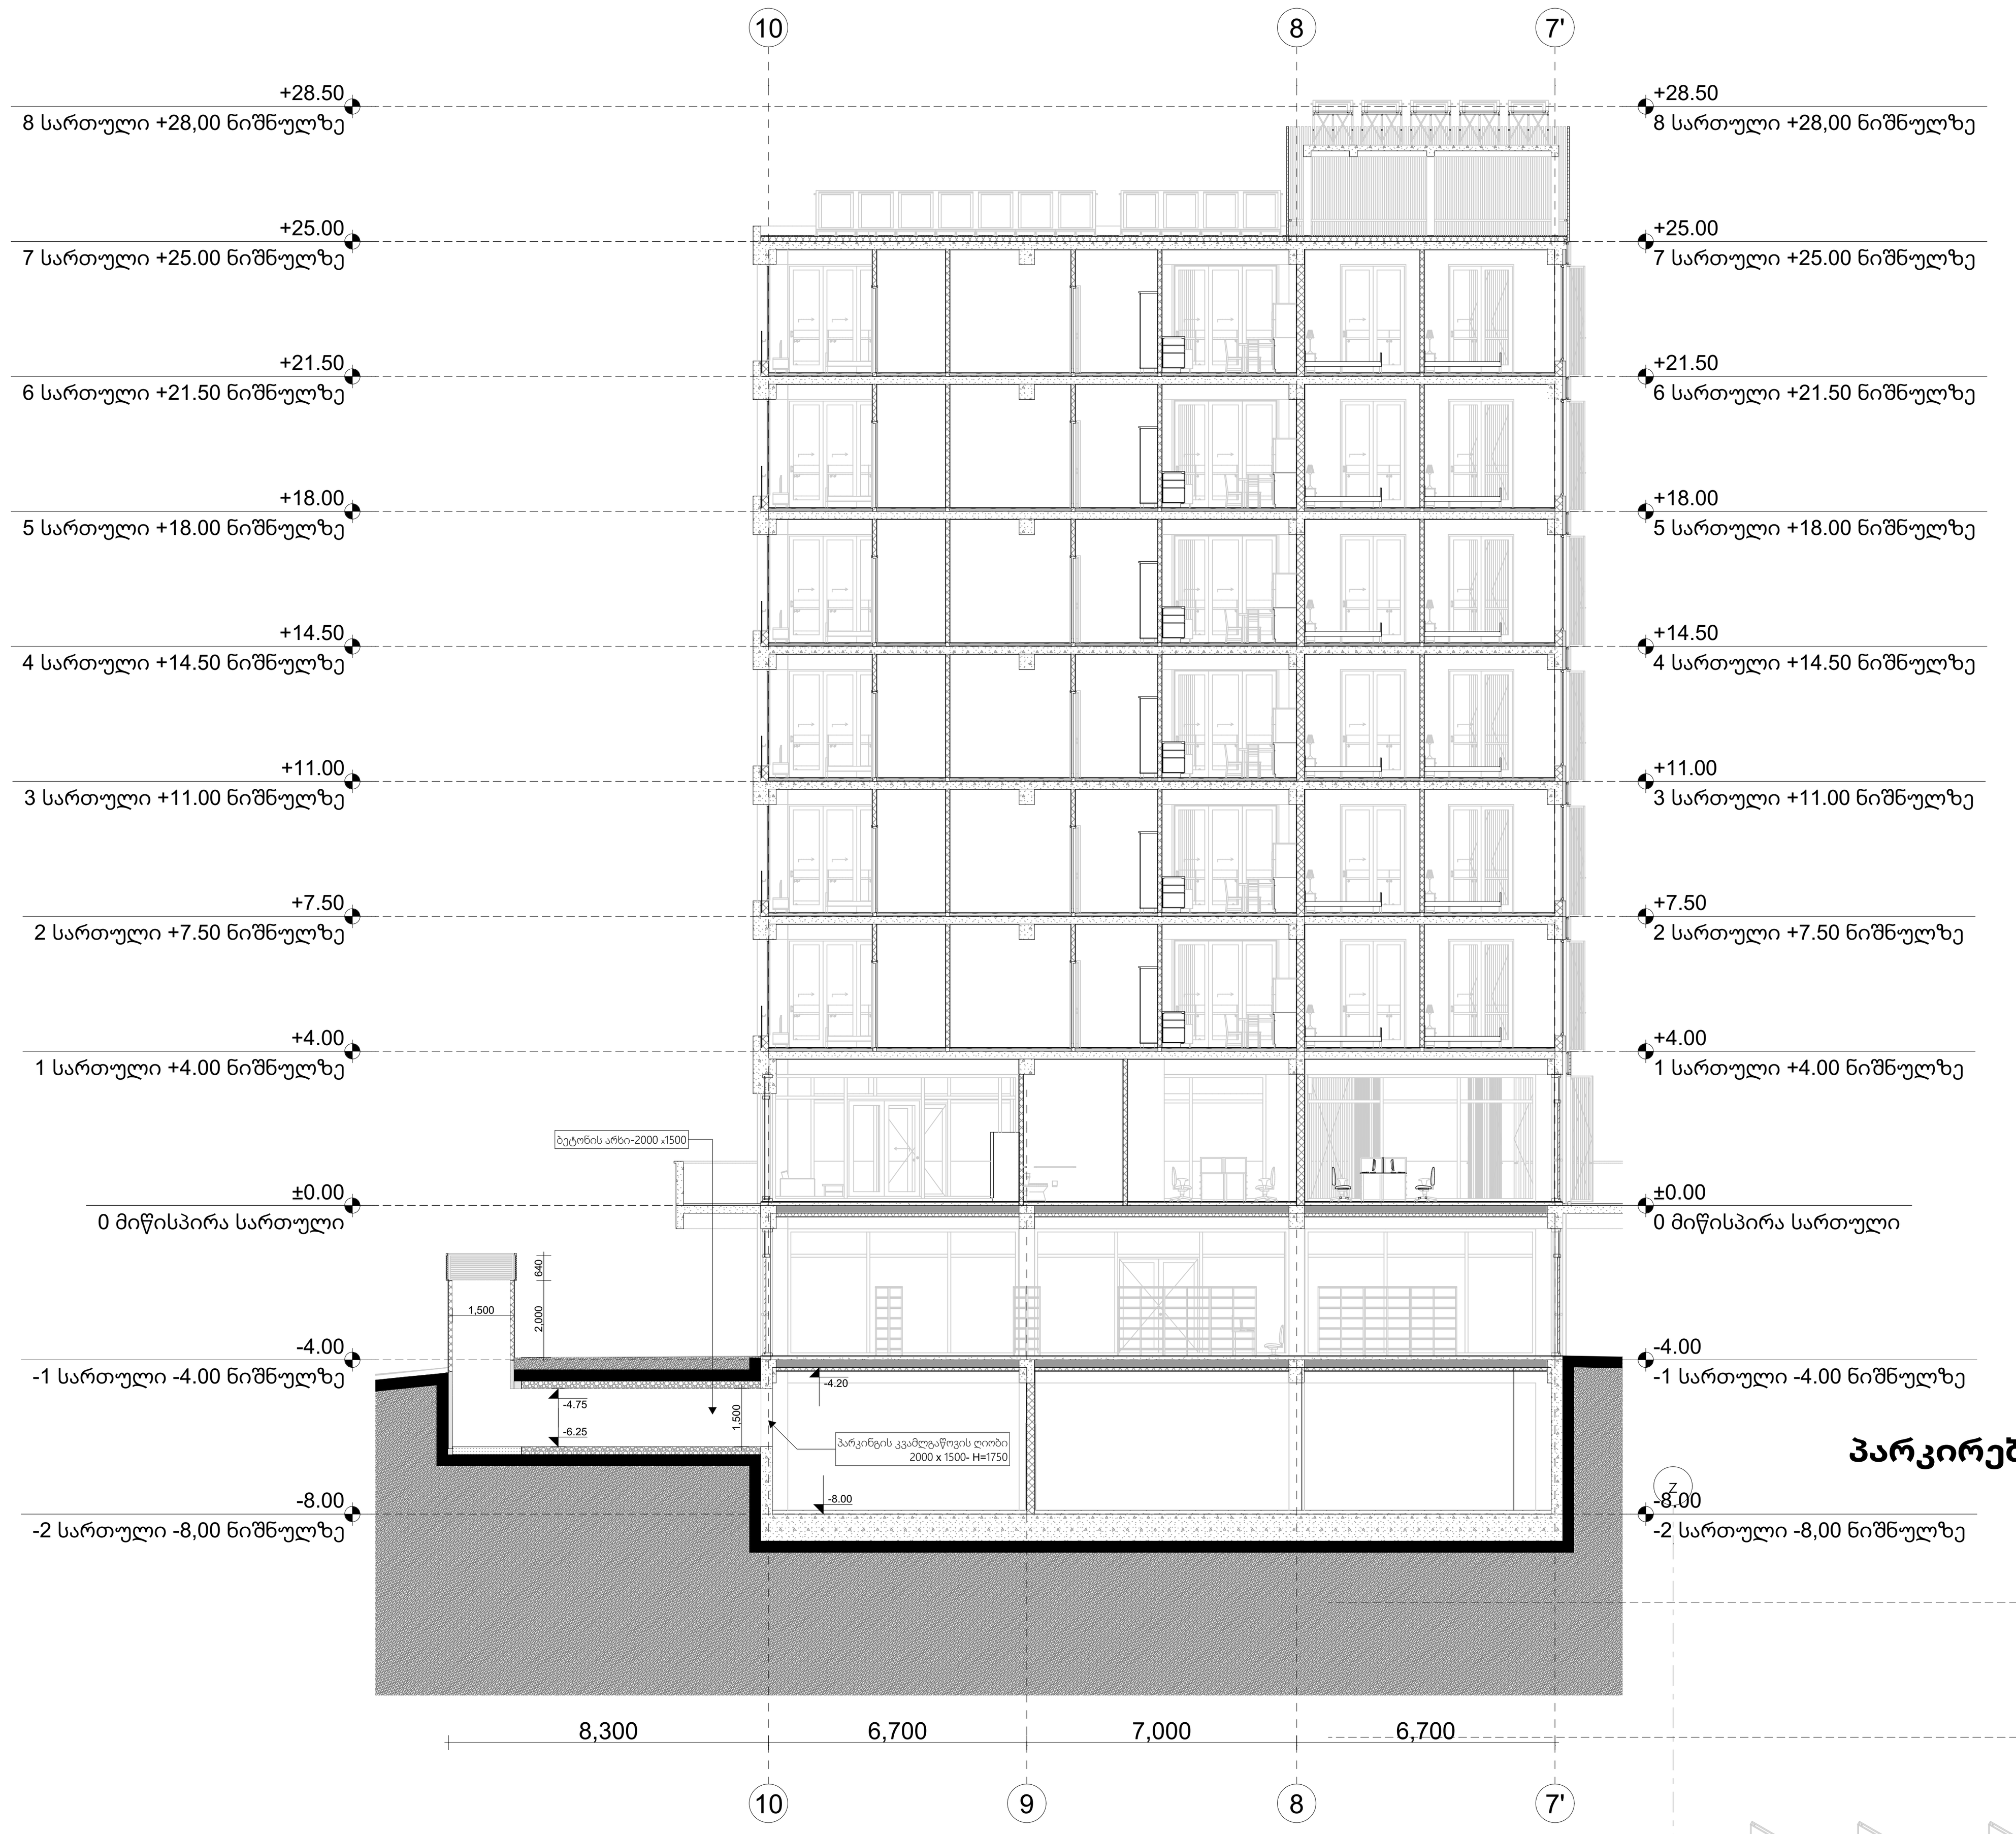

პარკირების სართულიდან კვამლგამწოვი ლიობისა და არხის ჭრილი-1

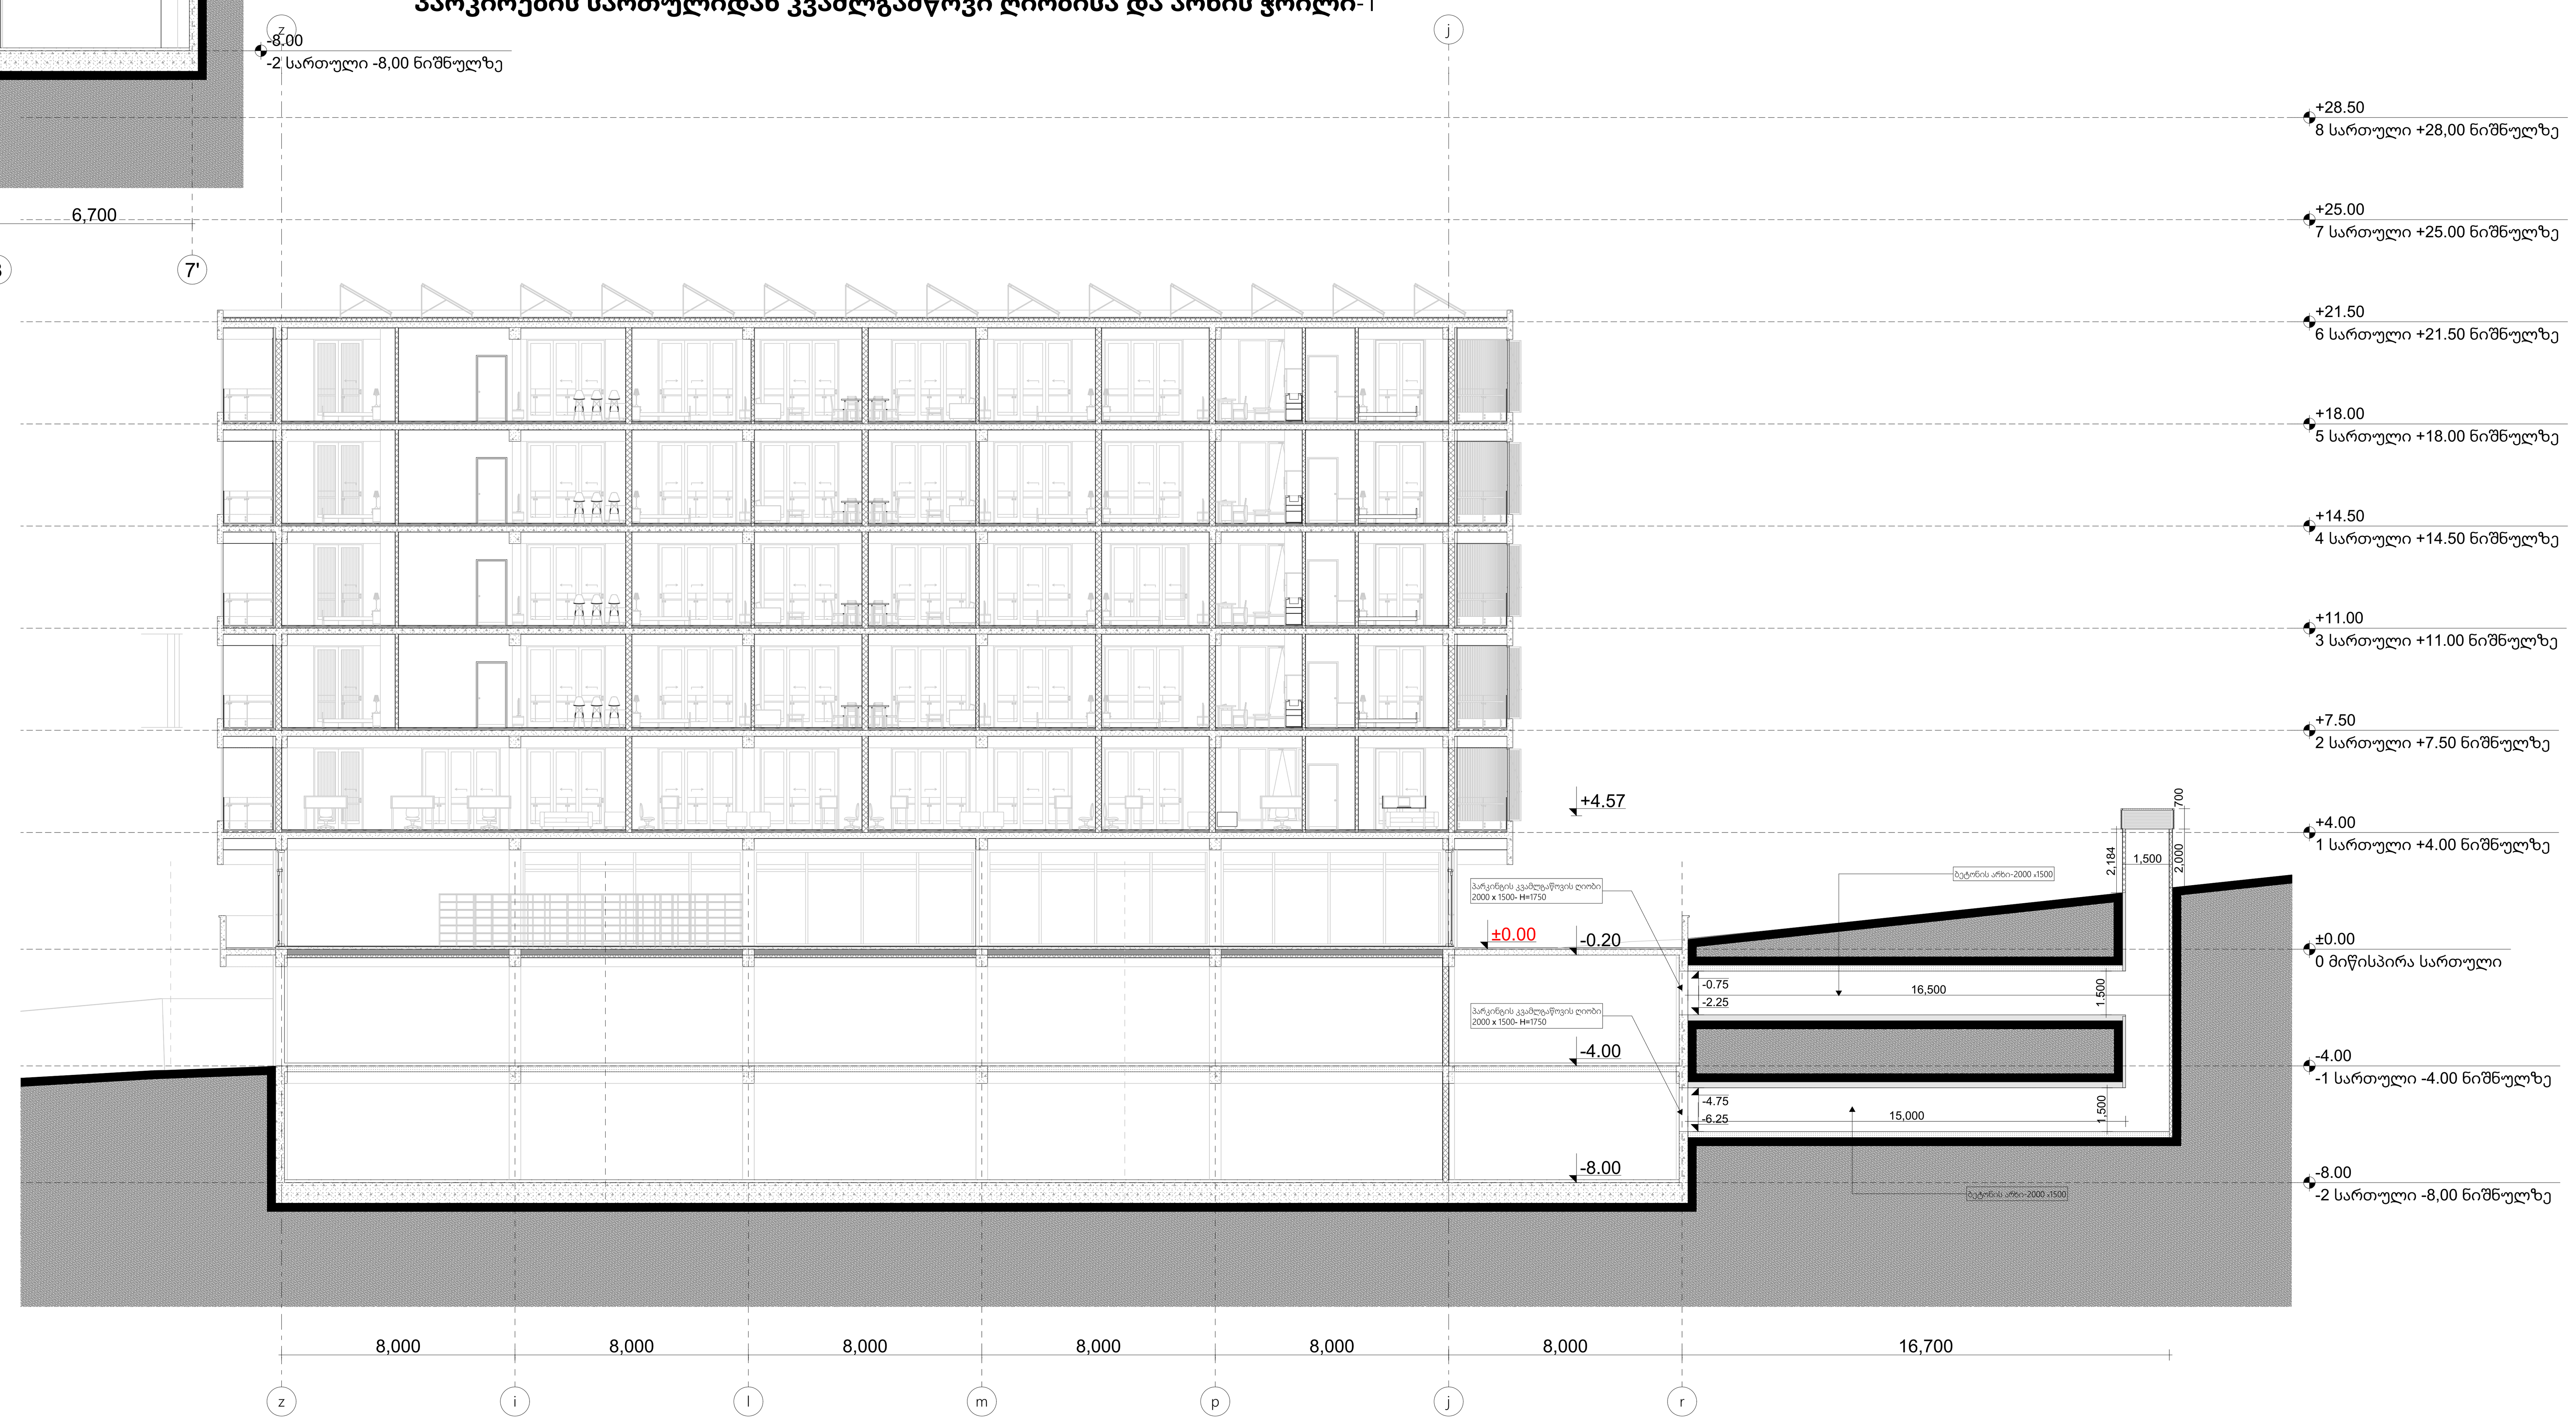

-შენიშვნები

- არ გაზომოთ ნახაზები
- ყველა ზომა უნდა გადამოწმდეს ადგილზე
- ნახაზებს შორის ნებისმიერი უზუსტობა დაუყონებლვივ უნდა ეცნობოს საპროექტო კომპანიის უზუსტობის ხარისხის შესაფასებლად
- ყველა ნახაზი განხილული უნდა იყოს, როგორც მთლიანი პროექტის ალბომის ნაწილი, ყველა მნიშვნელოვანი დოკუმენტის, კონსტრუქციული ნახაზების, შიდა და გარე სისტემების ნახაზების და დეტალური სამშენებლო ნახაზების გათვალისწინებით
- დოკუმენტაციის გამოყენება დაუშვებელია პროექტის მენეჯერ ორგანიზაციასთან შეთანხმების გარეშე
- შენობის ყველა ნაშვერი იქნება არაწვადი
- სახანძრო სისტემები პროექტში ასახულია პირობითად. მათი ადგილმდებარეობა და რაოდენობა დაზუსტდება შესაბამის სტანდარტს მორგებული სახანძრო სისტემების საინჟინრო პროექტის დამუშავების სტადიზე.

1	სადარბაზო,ტამბური, ლიფტი, კიბის უჯრედის ფართი
2	ტექნიკური ფართი, ლობი, რეცეფცია
3	ავტოსადგომის ფართი
4	საოფისე ფართი
5	კომერციული ფართი
6	საცხოვრებელი ფართი
7	საზაფხულო ფართი

დემკვეთი:

შპს ეკო ინვესტი : ს/კ 400237463

მთავარი არქიტექტორი
მაცაცო ჯინჭარაშვილი

პროექტის ავტორი

ზაზა ჯოლოხავა

თინათინ კაკოიშვილი

სათაური
მრავლფუნქციური სასტუმრო კომლექსი თბილისის ზღვის მიმდებარედ

მისამართი:
ქ,თბილისი, ბეშენოვას ქ№9,
ლიპტოვის ქ.№8,
ბეშენოვას ქ.№30.
ს.კ:01.12.21.001.524

პროექტის სტადია

არქიტექტურული ნაწილი

ნახაზის სახელწოდება
კვამლგამწოვი არხების ჭრილები

მასშტაბი
1:166.67

Code
.2

თარიღი
თებერვალი 2024 წ.

შპს: " *Line Georgia* "

0112 თბილისი, საქართველო
მტკვრის ქუჩა №6