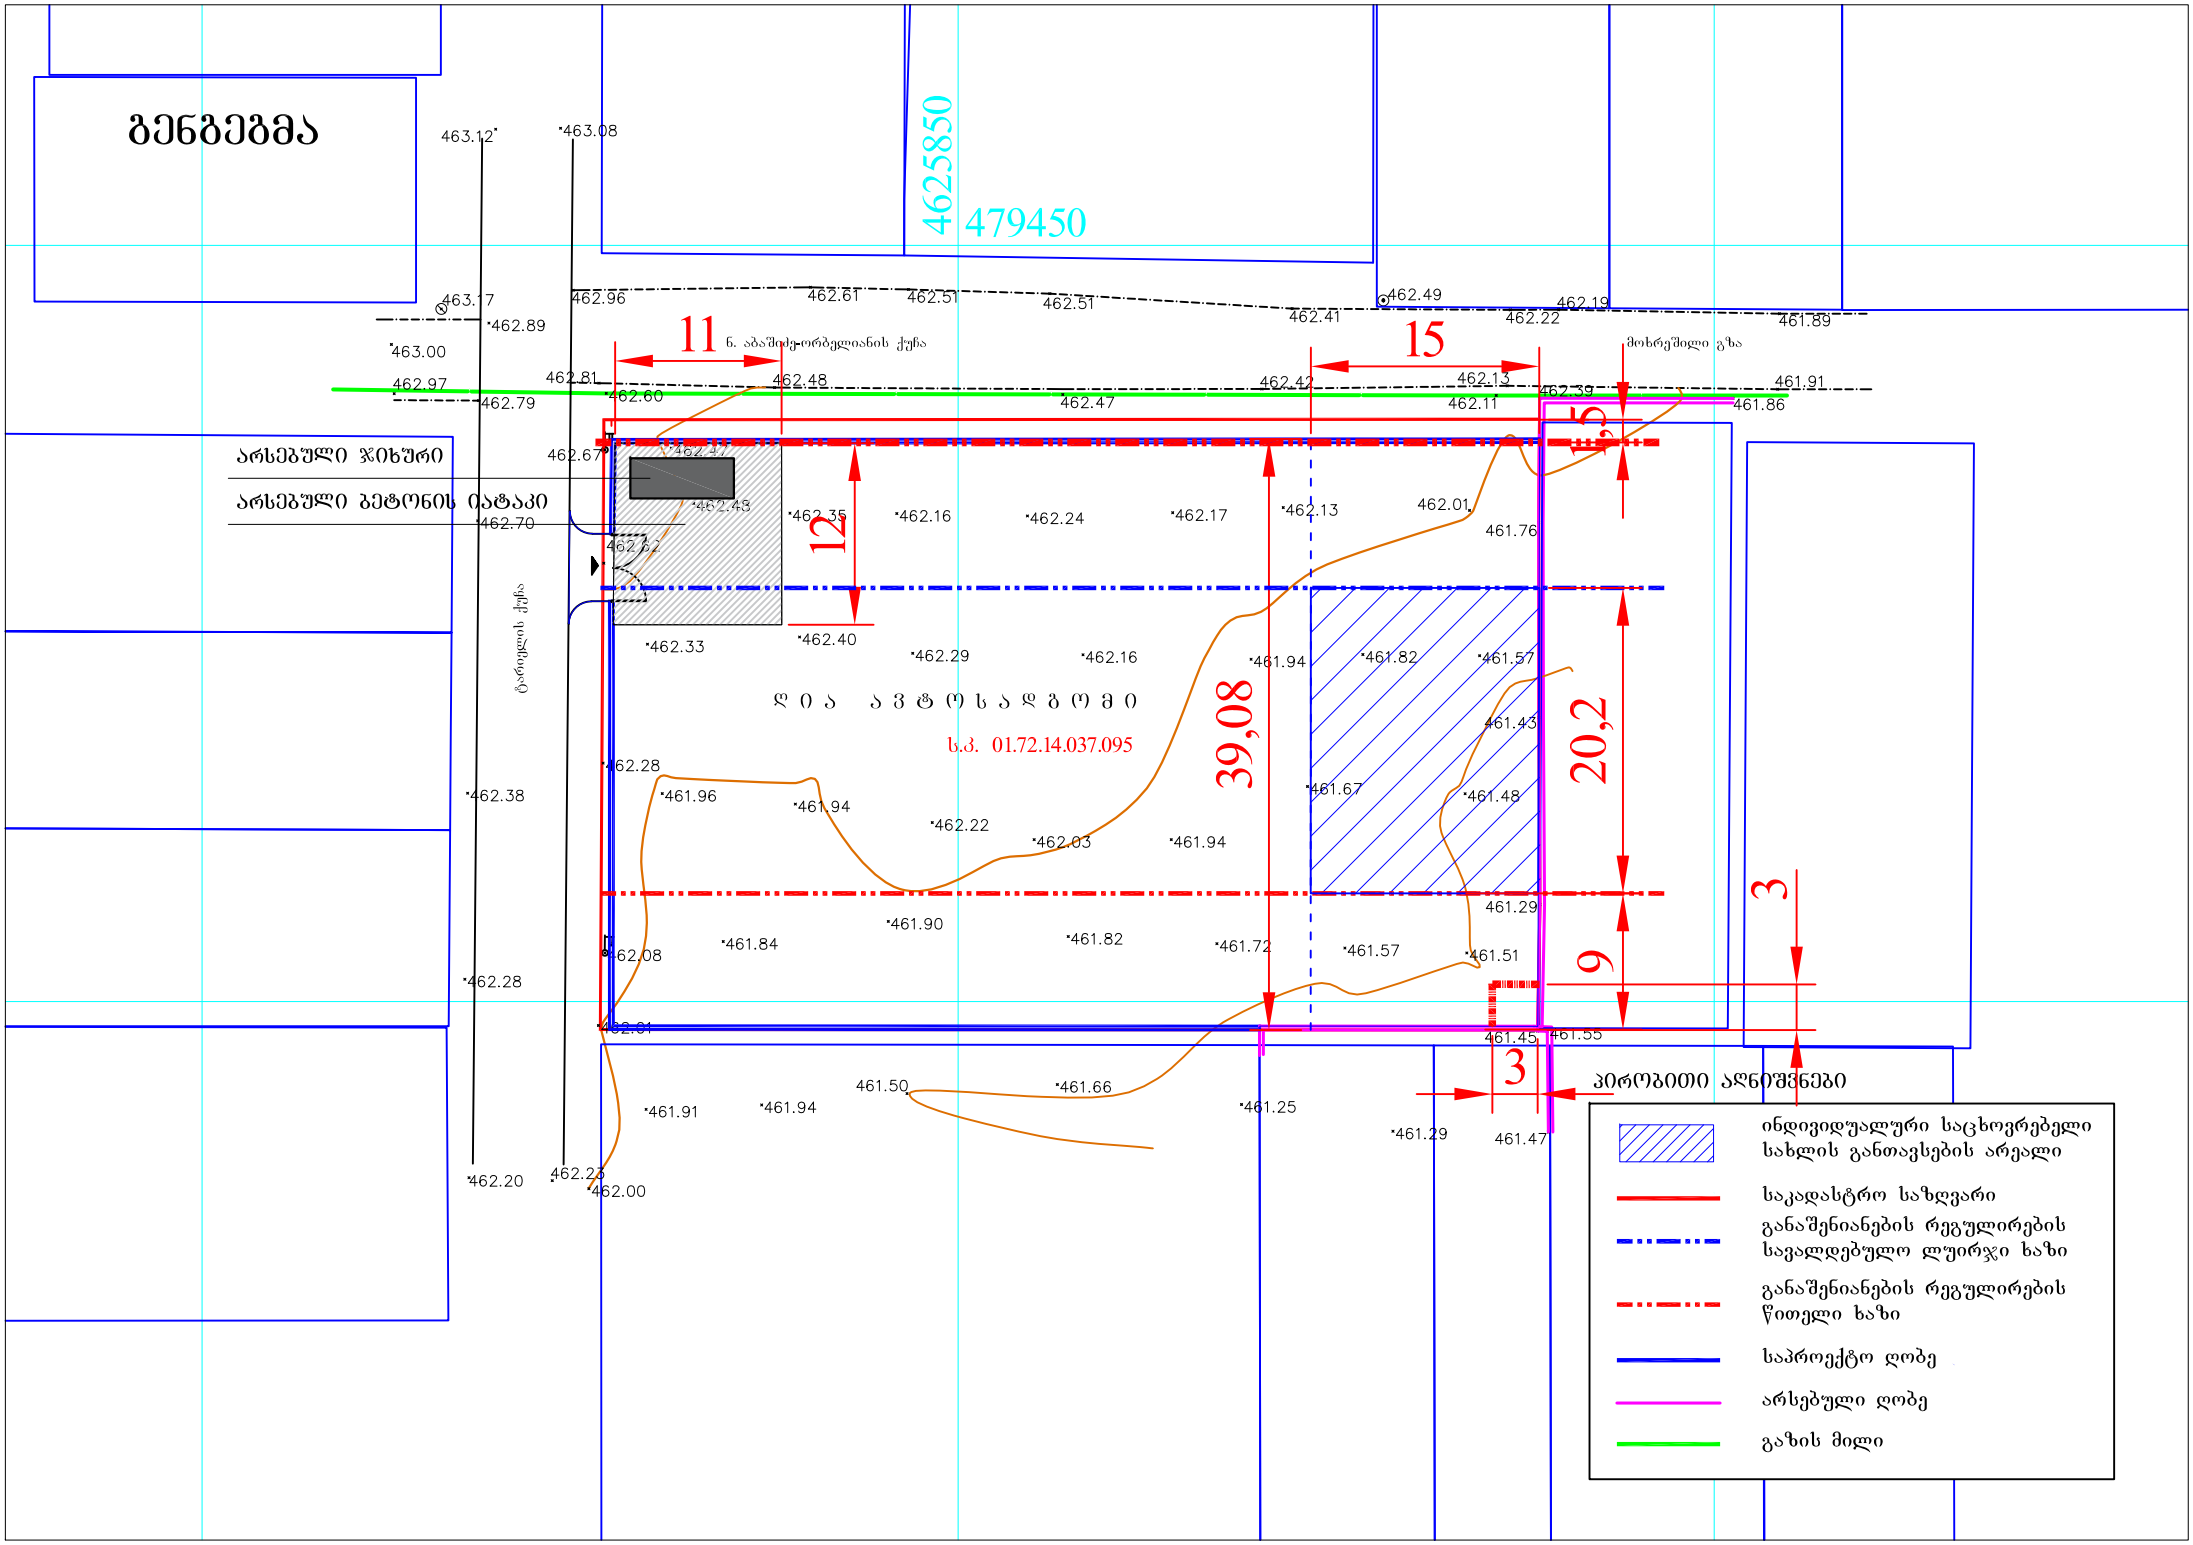

გენგეგმა
4625850
479450
463.12
463.08
463.17
462.89
463.00
462.97
462.79
462.96
462.61
462.51
462.51
462.49
462.41
462.22
462.19
461.89
462.81
462.60
462.48
462.47
462.42
462.13
462.11
462.39
461.91
461.86
462.67
462.70
462.38
462.28
462.20
462.23
462.00
462.35
462.16
462.24
462.17
462.13
462.01
461.76
462.33
462.40
462.29
462.16
461.94
461.82
461.57
461.43
462.28
461.96
461.94
462.22
462.03
461.94
461.67
461.48
461.90
461.84
461.82
461.72
461.57
461.51
462.08
462.01
461.45
461.55
461.50
461.66
461.25
461.91
461.94
461.29
461.47
11
15
5
12
39,08
20,2
9
3
3
ნ. აბაშიძე-ორბელიანის ქუჩა
მოხრეშილი გზა
ბარიერის ქუჩა
არსებული ჯიხური
არსებული ბეტონის იატაკი
ღია ავტოსადგომი
ს.კ. 01.72.14.037.095
პირობითი აღნიშვნები
ინდივიდუალური საცხოვრებელი სახლის განთავსების არეალი
საკადასტრო საზღვარი
განაშენიანების რეგულირების სავალდებულო ღუირჯი ხაზი
განაშენიანების რეგულირების წითელი ხაზი
საპროექტო ღობე
არსებული ღობე
გაზის მილი