მისამართი : ქ.თბილისი , ქუჩა გახოკიძე №4 ს/კ 01.19.19.005.247



დამკვეთი : შპს " ს მოტორს "

არქიტექტორი : დათო ომანაძე

თბილისი 2024 წ

დაბეგმარების საფუძველი და მიზნები :

. პროექტი მიზნად ისახავს მრავალფუნქციური შენობის დაბეგმარებას , თანამედროვე
ბეგმარებითი პრინციპებისა და "შენობა-ნაგებობის უსაფრთხოების წესების " მიხედვით

მიწის ნაკვეთის მდებარეობა აღწერა :

საპროექტო მიწის ნაკვეთი მდებარეობს მისამართი:ქ.თბილისი , ქუჩა გახოკიძე №4 (ფართობი 2955.0 მ2) , მიწის ნაკვეთს საზოგადოებრივი საზღვარი გააჩნია აღმოსავლეთით გზის მხარეს ხოლო დანარჩენ სამ მხარეს კი რეგისტრირებული მიწის ნაკვეთები , ტერიტორია მცირედით რელიეფურია , აბსოლიტური ნიშნული ზღვის დონიდან (460.67-452.31) მერყეობს

პროექტის შინაარსობრივი აღწერა

განსახილველად წარმოდგენილია 21 სართულიანი მრავალფუნქციური შენობის პროექტი,შენობის 0.00 ნიშნული შეესაბამება ტროტუარის ნიშნულს შესაბამისად არ გვჭირდება საფეხური და შმმ პანდუსი შენობის 0.00 ნიშნულზე მოსახვედრად . შენობის პირველი მეორე და ნაწილობრივ მესამე სართული დათმობილია კომერციული და საოფისე ფართისთვის ხოლო შემდეგი სართულები კი ბინებისთვის 4-9 ღერძებში , შენობის აყოლებაზე იძნება სასტუმრო .შენობას აქვს სარდაფი -13.90 -10.40 -6.90 და -3.40 ნიშნულზე სადაც განთავსებულია ავტოსადგომები შენობისის გარე პერიმეტრის კედლები ამოშენდება ბლოკით რომელიც მოპირკეთდება ფასადზე გამოტანილი დეტალის შესაბამისად , აივნებს გაუკეთდება მინის მოაჯირები , ღიობებში ჩაჯდება ალუმინის პროფილები ფერი არანაცრისფერი , ტერიტორია მოპირკეთდება და გამწვანდება დენდროლოგიური პროექტის შესაბამისად , შენობას აქვს ტერასა +59.10 ნიშნულზე , სადაც მოეწყობა რეკრეაციული სივრცე , როგორც სასტუმროს დამსვენებლებისთვის ასევე მობინადრეებისთვის .

რაც შეეხება პარკირებას , მოქმედი კანონმდებლობის შესაბამისად საცხოვრებელი კ2 კოეფიციენტის საანგარიშო ქოველ 150 კვადრატზე გვესაჭიროება 1 ავტომანქანის გასაჩერებელი ადგილი , ჩვენს შემთხვევაში გვაქვს 253 საპარკინგე ადგილი აქედან 9 შშმ პირისთვის .

პროექტის ძირითადი სტრუქტურული სისტემის აღწერა :

. შენობის სტრუქტურას წარმოადგენს საძირკვლის გაძლიერებული ბეტონის ფილაზე დაფუძნებული სტრუქტურული ჩარჩო , რომელიც შედგება გაძლიერებული ბეტონის სვეტებისგან , კოჭებისგან , სართულშუა გადახურვის ფილებისგან და სახურავის ფილისგან . კიბის უჯრედს გვერდებზე , მთელ სიმაღლეზე უწყვეტად მიუყვება ასევე გაძლიერებული ბეტონის სიხისტის დიაფრაგმები . კიბის სტრუქტურა შედგება გაძლიერებული ბეტონისგან .

დაბეგმარებიშტვის გამოყენებული კანონმდებლობის აღწერა :

მრავალფუნქციური შენობა და საპროექტო მიწის ნაკვეთის დაბეგმარებისთვის გამოყენებულია საქართველოს მთავრობის დადგენილება №41 , ტექნიკური რეგლამენტი "შენობა-ნაგებობების უსაფრთხოების წესები "

ფორმატი A-3 | თბილისი 2023წ. | ფაილის სახელი
დაკვეთა №

შენობა ნაგებობის შუნქცია:

მრავალფუნქციური შენობა

დაბეგმარების მიზნის აღწერა

ტექ მაჩვენებლები

პირობითი ნიშნები:

ნაკვეთის საზღვარი
ჭრილის ხაზი
არქიტექტურული ნიშნული

დამკვეთი : შპს "ს მოტორს "

მისამართი : ქ.თბილისი , ქუჩა გახოკიძე №4

თარიღი		
კორექტირება		
№	კორექტირება	თარიღი
1		
2		
3		
4		
5		
6		

საპროექტო ორგანიზაცია

თანამდებობა	გვარი	ხელმოწერა
დირექტორი	დ.ომანაძე	
არქიტექტორი	დ.ომანაძე	
შესრულა	დ.ომანაძე	

საპროექტო ლოგო | მისამართი

ქ. თბილისი
ც.დადიანის 90

TEL : 599 39-01-04

შ.პ.ს "გამა დეველოპმენტი"

თარიღი	30.09.2023	
სტადია	ფორმატი	ფურცლები
პროექტი	A-3	A-000

№	ფურცლის №	ფაილის დასახელება	მაშტაბი
A-000			
1	A-001	ფურცლების ჩამონათვალი	
2	A-002	პიროგითი აღნიშვნები	
3	A-003	დაგეგმარების მიზნის აღწერა	
4	A-004	შენობა ნაგებობების უსაბრთხოების წესებთან შესაბამისობის ანალიზი	
5	A-005		1:500
6	A-006		1:500
A-100 არქიტექტურული გეგმა			
7	A-101	გეგმა -13.90 ნიშნულზე	1:100
8	A-102	გეგმა -10.40 ნიშნულზე	1:100
9	A-103	გეგმა -6.90 ნიშნულზე	1:100
10	A-104	გეგმა -3.40 ნიშნულზე	1:100
11	A-105	გეგმა +0.10 ნიშნულზე	1:100
12	A-106	გეგმა +6.30 ნიშნულზე	1:100
13	A-107	გეგმა +9.60 ნიშნულზე	1:100
14	A-108	გეგმა +12.90 ნიშნულზე	1:100
15	A-109	გეგმა +16.20 ნიშნულზე	1:100
16	A-110	გეგმა +19.50 ნიშნულზე	1:100
17	A-111	გეგმა +22.80 ნიშნულზე	1:100
18	A-112	გეგმა +26.10 ნიშნულზე	1:100
20	A-113	გეგმა +29.40 ნიშნულზე	1:100
21	A-114	გეგმა +32.70 ნიშნულზე	1:100
22	A-115	გეგმა +36.00 ნიშნულზე	1:100
23	A-116	გეგმა +39.30 ნიშნულზე	1:100
24	A-117	გეგმა +42.60 ნიშნულზე	1:100
25	A-118	გეგმა +45.90 ნიშნულზე	1:100
26	A-119	გეგმა +49.20 ნიშნულზე	1:100
27	A-120	გეგმა +52.50 ნიშნულზე	1:100
28	A-121	გეგმა +55.80 ნიშნულზე	1:100
29	A-122	გეგმა +59.10 ნიშნულზე	1:100
30	A-123	სახურავის გეგმა	1:100

A-200 ჭრილი			
31	A-201	ჭრილი 1-1	1:100
32	A-202	ჭრილი 2-2	1:100
33	A-203	ჭრილი 3-3	1:100
34	A-203	ჭრილი 4-4	1:100
35	A-203	ჭრილი 5-5	1:100
A-300 ფასადები			
36	A-301	ფასადი 1-9 ღერძებში	1:100
37	A-302	ფასადი ნ-ა ღერძებში	1:100
38	A-303	ფასადი 9-1 ღერძებში	1:100
39	A-304	ფასადი ა-ნ ღერძებში	1:100
A-400 ფრაგმენტები			
40	A-401	გზა-კიბე №1 მ 1:50	1:50
41	A-402	გზა-კიბე №2 მ 1:50	1:50
42	A-403	გზა-კიბე №1 ჭრილი 1-1	1:50 /1:10
43	A-404	გზა-კიბე №1 ჭრილი 2-2	1:50 /1:10
44	A-405	ფასადის დეტალები	1:20
45	A-406	კარ ფანჯრის სპეციფიკაცია	
A-500 დამატებითი მასალა			
46	A-501	დაკავებულობის და ხანძარსაწინააღმდეგო სისტემის გეგმა -6,45 და -2.85 ნიშნულზე	1:100
47	A-502	დაკავებულობის და ხანძარსაწინააღმდეგო სისტემის გეგმა +0.10 ნიშნულზე	1:100
48	A-503	დაკავებულობის და ხანძარსაწინააღმდეგო სისტემის გეგმა +5.40 ნიშნულზე	1:100
49	A-504	დაკავებულობის და ხანძარსაწინააღმდეგო სისტემის გეგმა +8.70 ნიშნულიდან +45.00 ნიშნულის ჩათვლით	1:100
A-600 სიმაღლის განმსაზღვრელი სქემა			
50	A-601	სიმაღლის განმსაზღვრელი სქემა 1	1:100
51	A-602	სიმაღლის განმსაზღვრელი სქემა 2	1:100
A-700 ვიზუალიზაცია			
52	A-701	ფოტომონტაჟი	
53	A-702	სამგანზომილებიანი გამოსახულება №1	
54	A-703	სამგანზომილებიანი გამოსახულება №2	
55	A-704	სამგანზომილებიანი გამოსახულება №3	

ფორმატი A-3	თბილისი 2023წ.	ფაილის სახელი
	დაკვეთა №	

შენობა ნაგებობის ფუნქცია:

მრავალფუნქციური შენობა

ფურცლების ჩამონათვალი

ტექ მაჩვენებლები

პიროგითი ნიშნები:

ნაკვეთის საზღვარი

ჭრილის ხაზი

არქიტექტურული ნიშნული

დამკვეთი : შპს "ს მოტორს "

მისამართი : ქ.თბილისი , ქუჩა გახოკიძე №4

თარიღი		
კორექტირება		
№	კორექტირება	თარიღი
1		
2		
3		
4		
5		
6		

საპროექტო ორგანიზაცია

თანამდებობა	გვარი	ხელმოწერა
დირექტორი	დუმანაძე	
არქიტექტორი	დუმანაძე	
შესრულა	დუმანაძე	

საპროექტო ლოგო	მისამართი
	ქ. თბილისი ც.დადიანის 90

TEL : 599 39-01-04

შ.პ.ს "გამა დეველოპმენტი"

თარიღი	30.09.2023	
სტადია	ფორმატი	ფურცლები
პროექტი	A-3	A-000


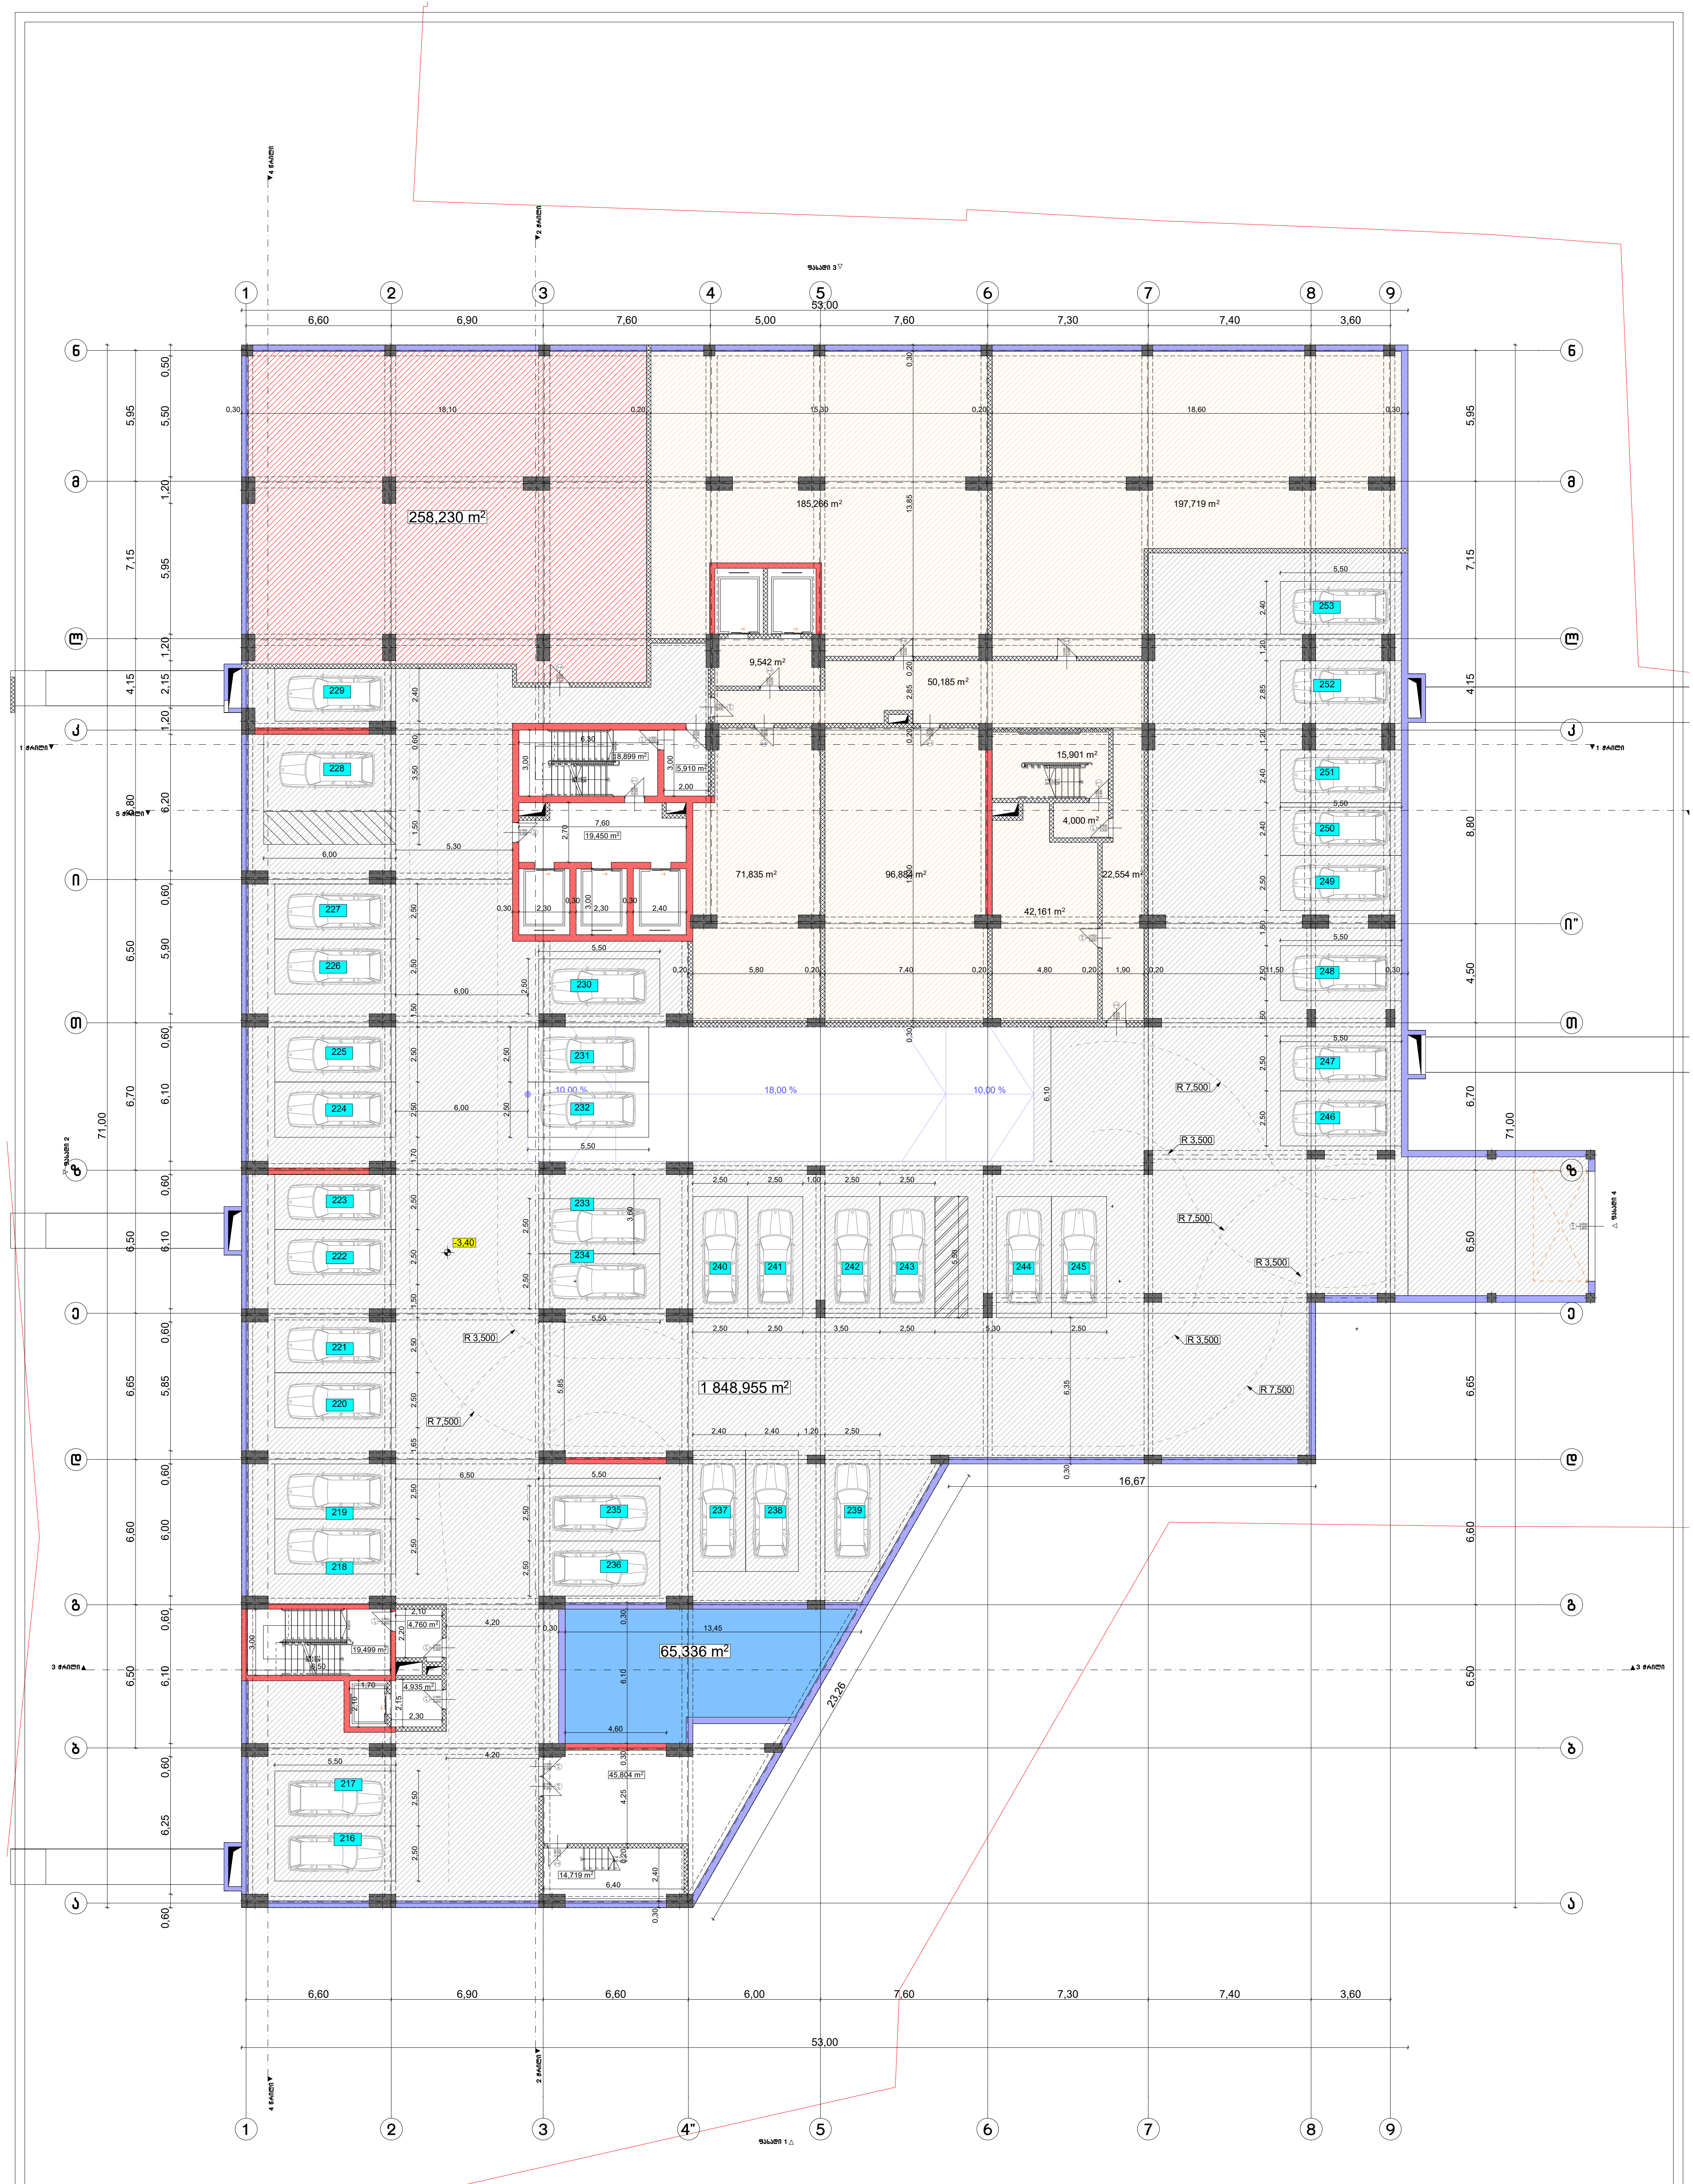

ფორმატი A-3	თბილისი 2023წ.	ფაილის სახელი
	დაკვეთა №	

შენობა ნაგებობის ფუნქცია:

მრავალფუნქციური შენობა

გეგმა -3.40 ნიშნულზე მ 1:100

ტექ მაჩვენებლები

პირობითი ნიშნები

- ნაკვეთის საზღვარი
- ჭრილის ხაზი
- არქიტექტურული ნიშნული

დამკვეთი : შპს "ს მოტორს "

მისამართი

მისამართი : ქ.თბილისი ,
ქუჩა გახოკიძე №4

საპროექტო ორგანიზაცია

თანამდებობა	გვარი	ხელმოწერა
დირექტორი	დ.ომანაძე	
არქიტექტორი	დ.ომანაძე	
შეასრულა	დ.ომანაძე	

ქ. თბილისი
ც.დადიანის 90

TEL : 599 39-01-04

შ.პ.ს "გამა დეველოპმენტი"

თარიღი	30.09.2023	
სტადია	ფორმატი	ფურცლები
პროექტი	A-3	A-000




















386	16.94	400	6.93
387	22.52	401	10.65
388	9.44	402	6.36
389	15.36	403	10.15
390	12.04	404	6.74
391	29.31	405	11.18
392	0.10	406	33.51
393	3.84	407	4.62
394	15.03	408	14.03
395	5.14	409	18.64
396	5.04	410	26.20
397	10.37	411	18.90
398	15.67	412	6.01
399	27.67	413	16.35
400	36.43	414	34.60






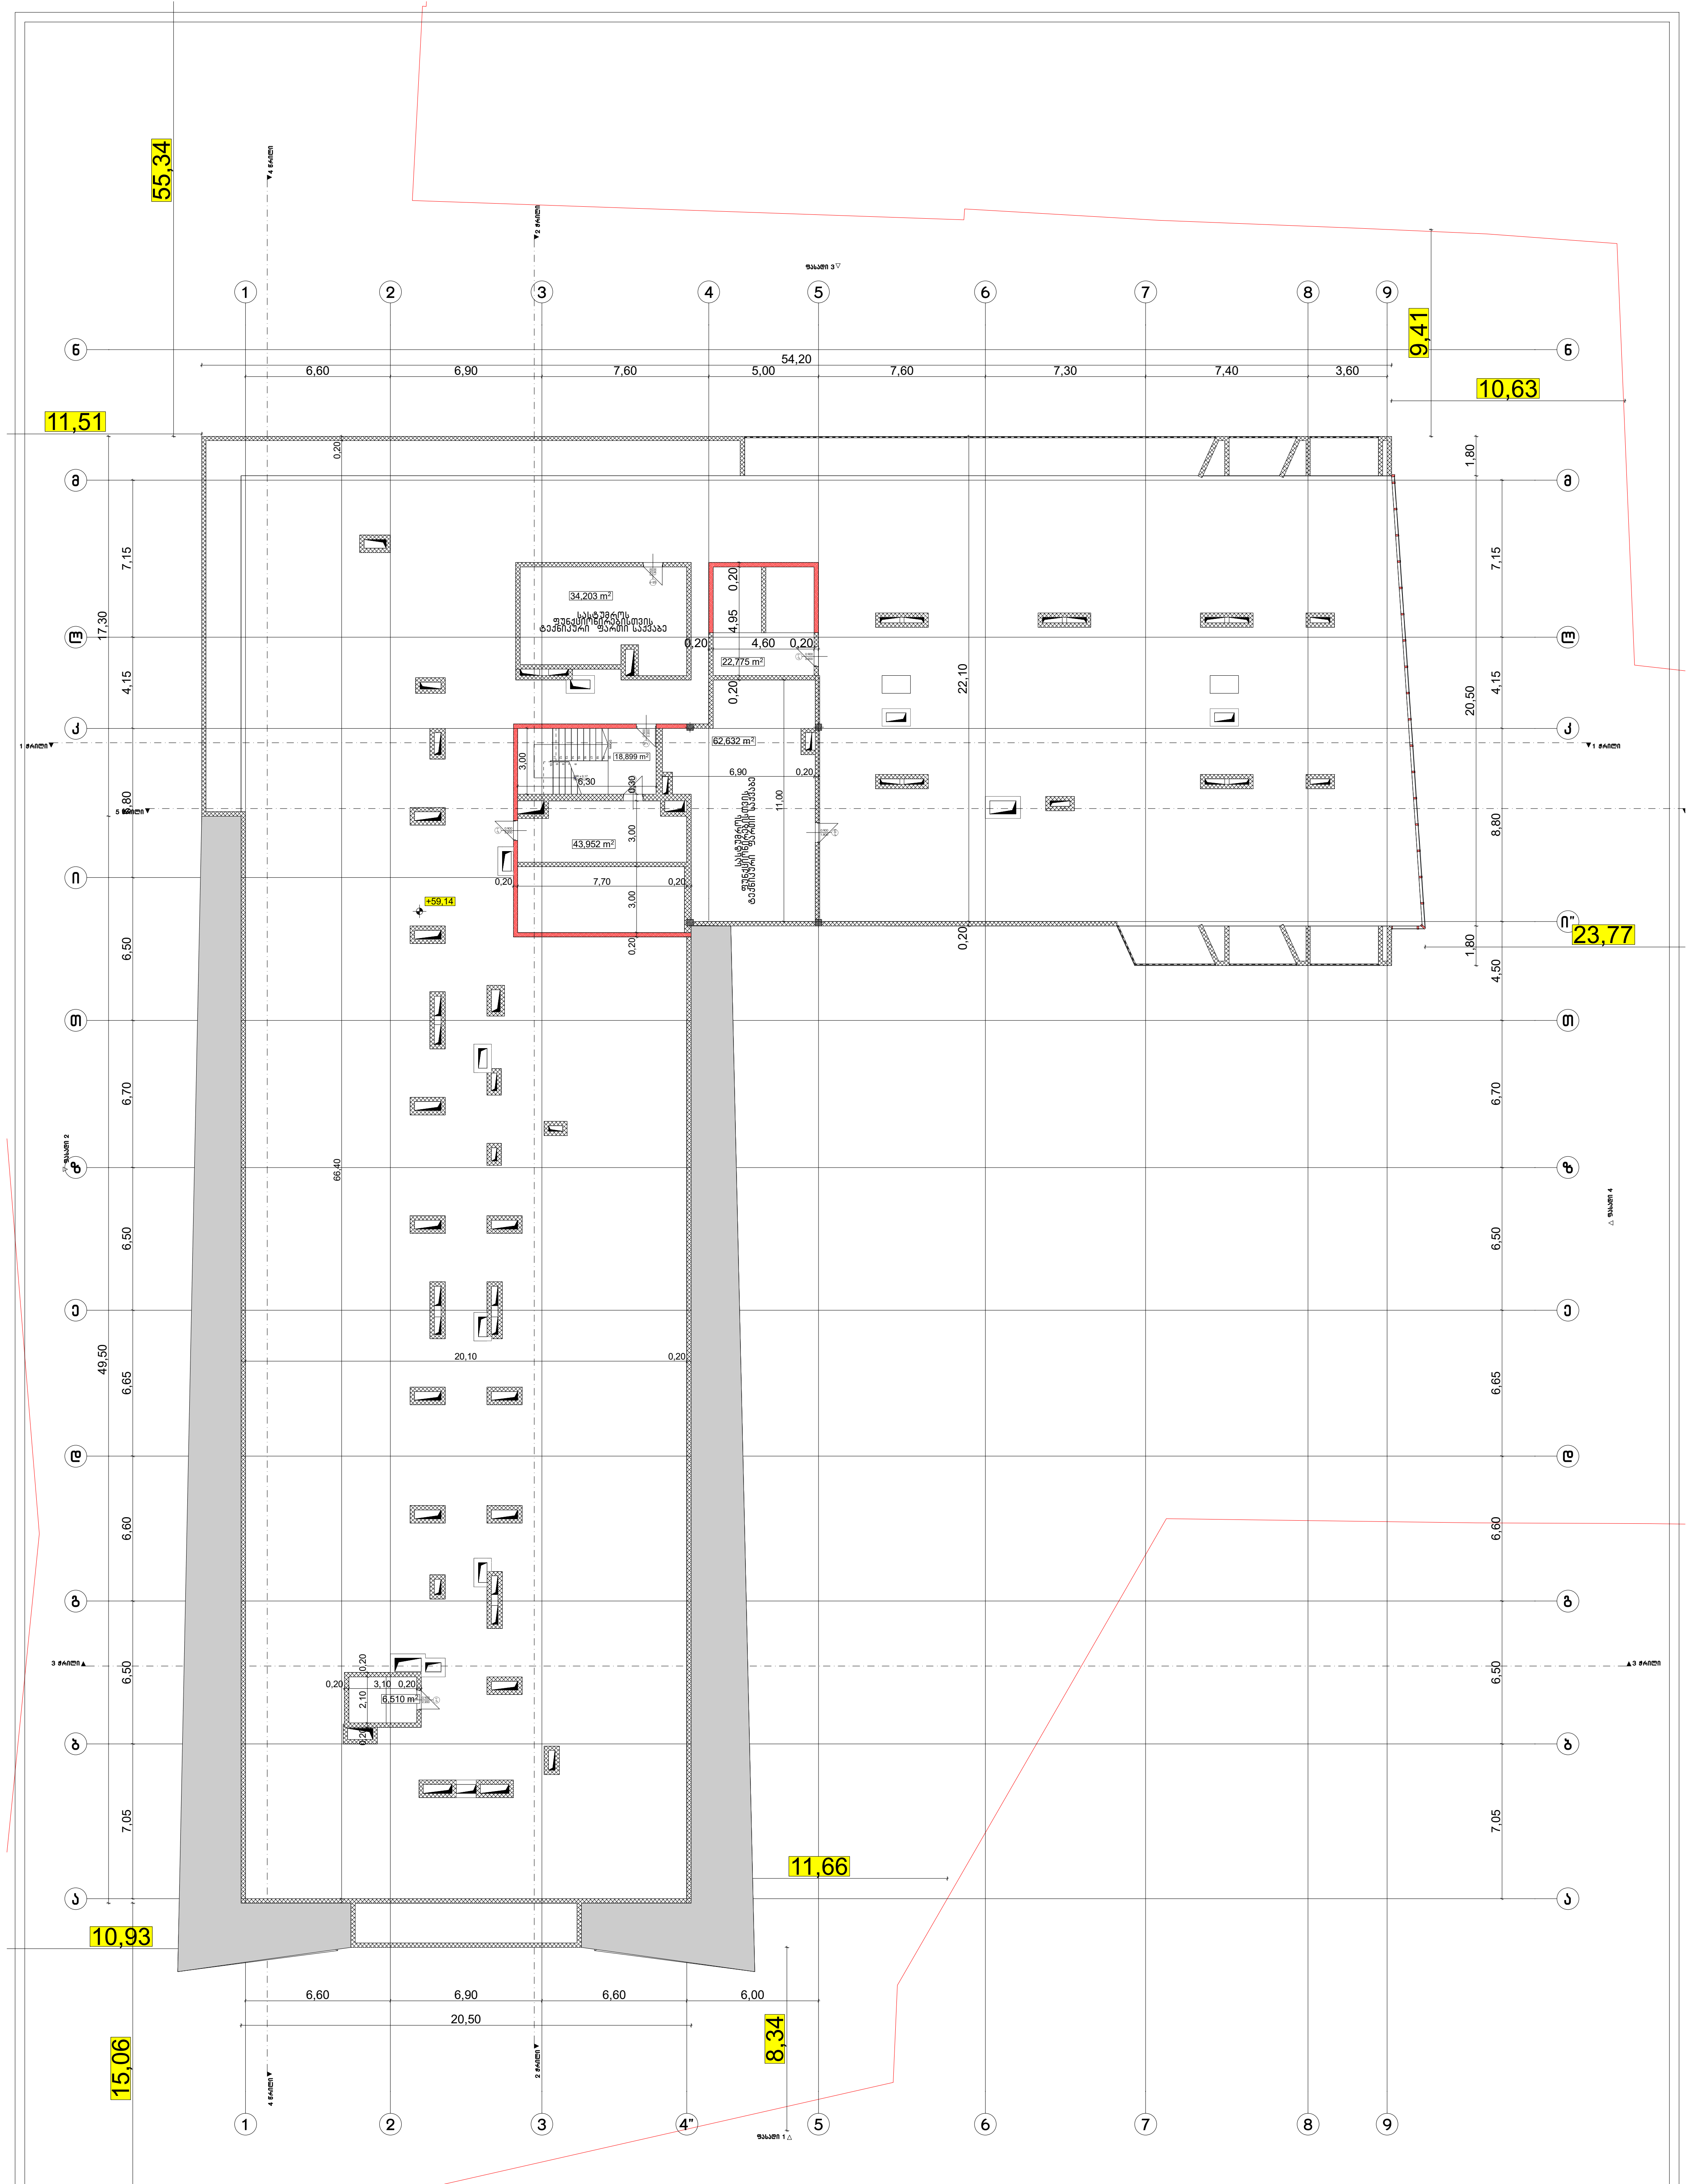

ფორმატი A-3	თბილისი 2023წ. დაკვეთა №	ფაილის სახელი

შენობა ნაგებობის ფუნქცია:

მრავალფუნქციური შენობა

ტექ მაჩვენებლები

პირობითი ნიშნები

- ნაკვეთის საზღვარი
- ჭრილის ხაზი
- არქიტექტურული ნიშნული

დამკვეთი : შპს "ს მოტორს "

საპროექტო ორგანიზაცია

თანამდებობა	გვარი	ხელმოწერა
დირექტორი	დ.ომანაძე	
არქიტექტორი	დ.ომანაძე	
შეასრულა	დ.ომანაძე	

ქ. თბილისი
ც.დადიანის 90

TEL : 599 39-01-04

შ.პ.ს "გამა დეველოპმენტი"

თარიღი	30.09.2023	
სტადია	ფორმატი	ფურცლები
პროექტი	A-3	A-000

გეგმა +59.10 ნიშნულზე მ 1:100

მისამართი

მისამართი : ქ.თბილისი ,
ქუჩა გახოკიძე №4
