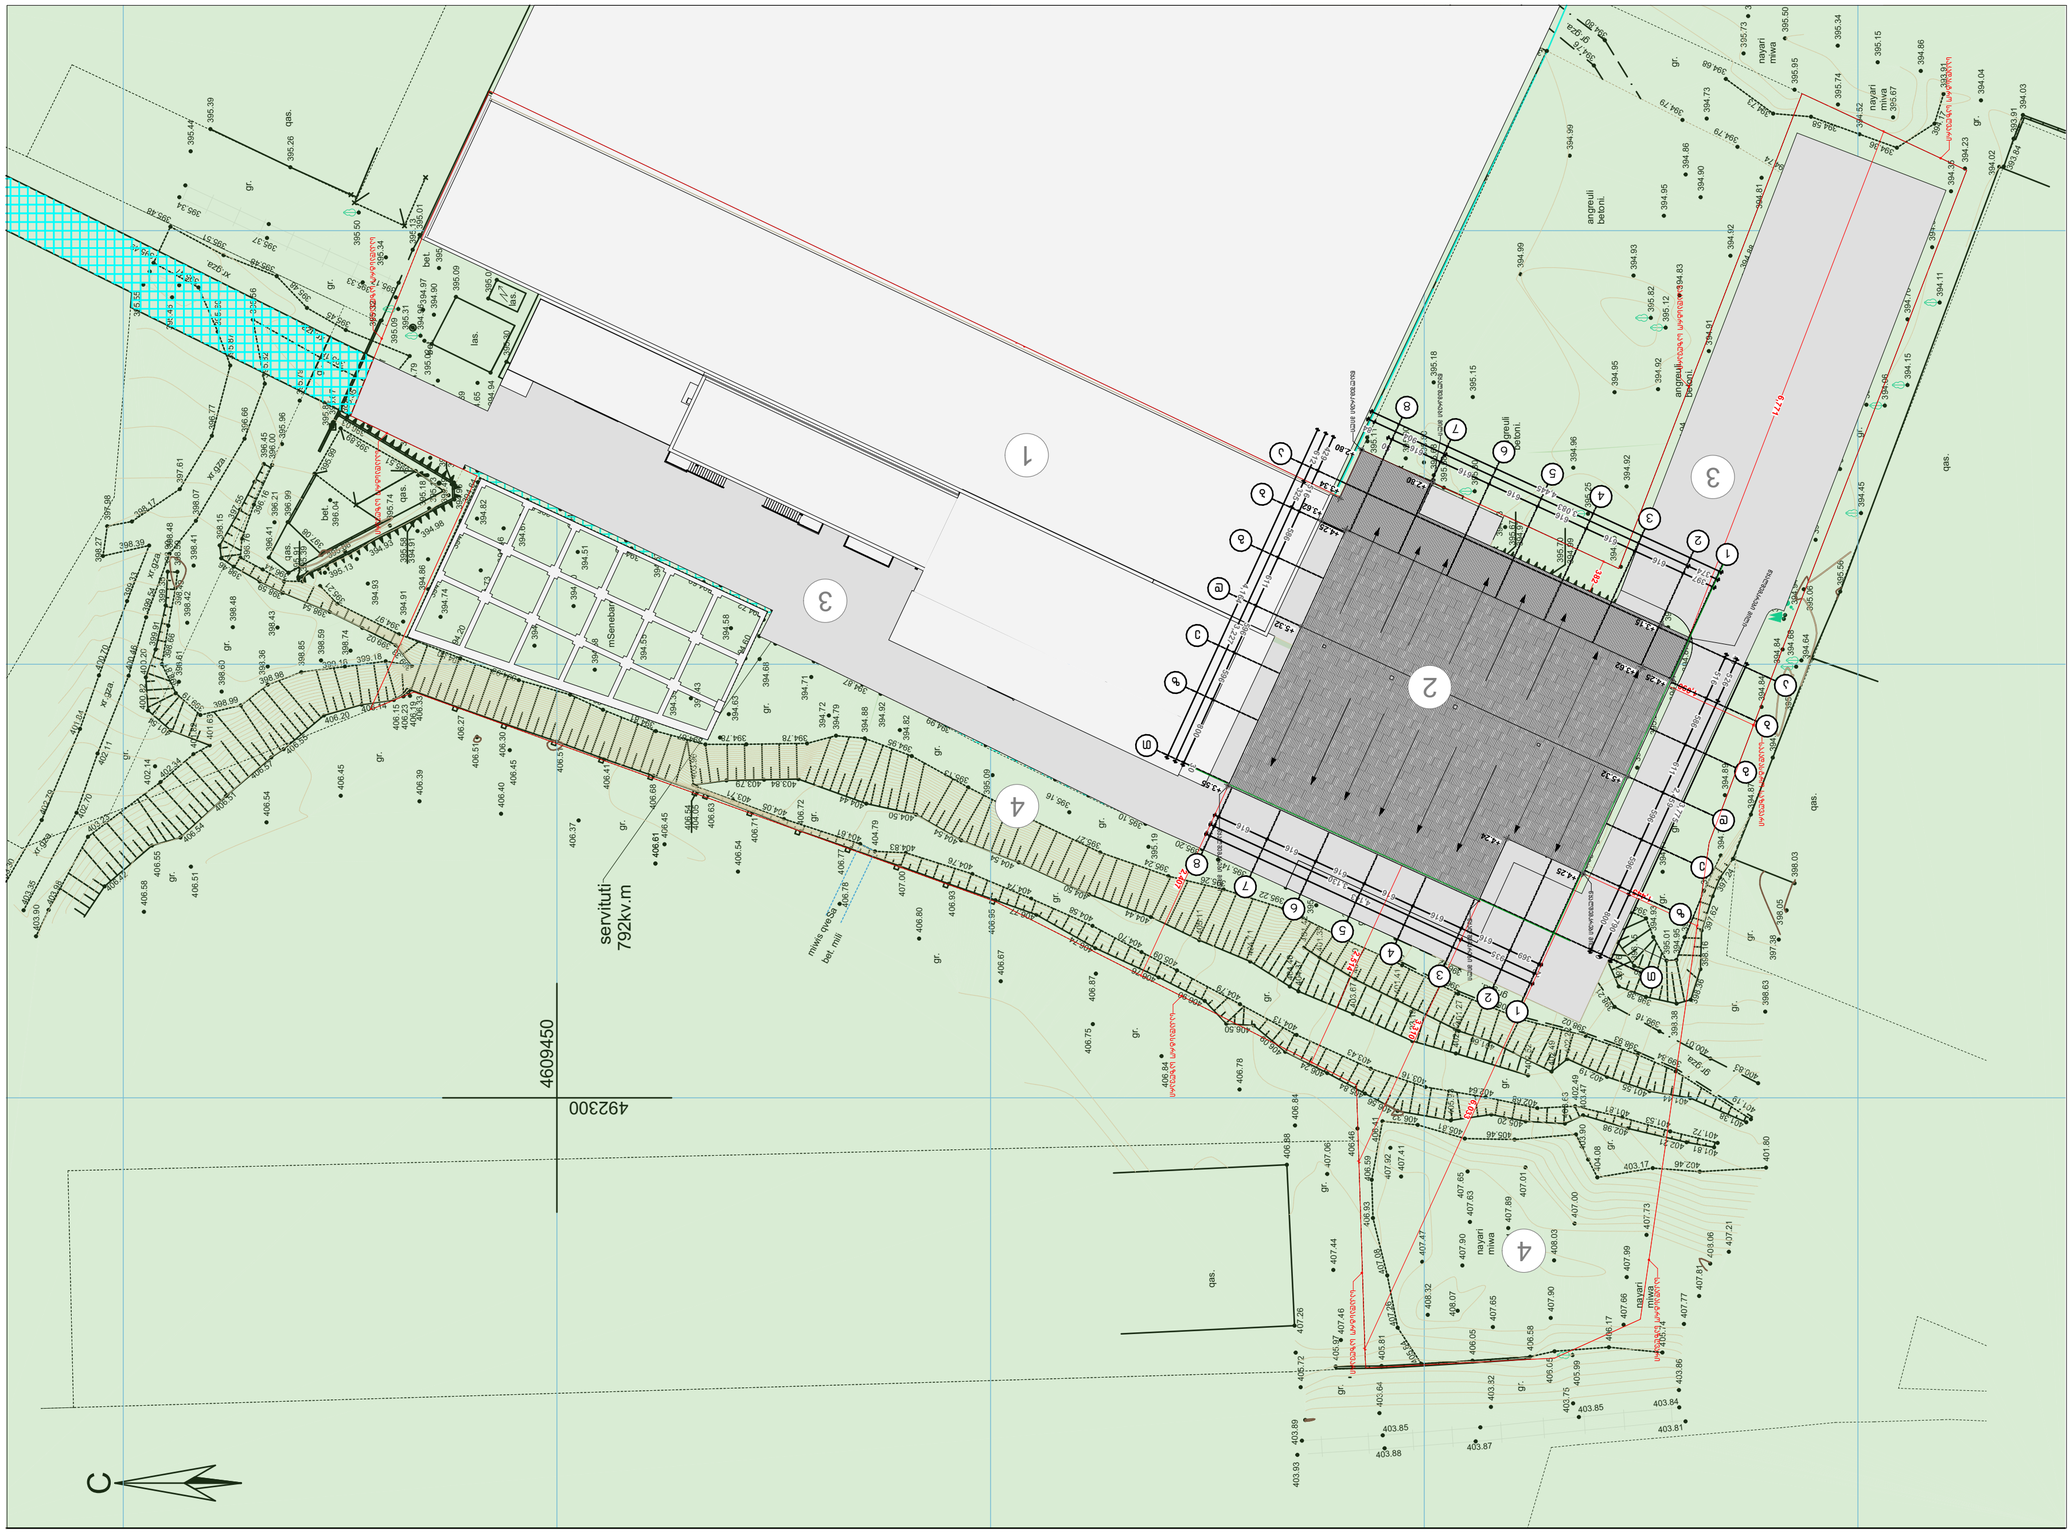

GSPublisherVersion 0.4.100.100

0.00

ხელმოწერა
ა. მიქუჭაძე

STAGE

პროექტი

მაშტაბი

პირობითი ნიშნები

სტადია

პრ. ავტორი

ნახაზი

ფურც.

EXPLICATION

PAGES ALL

PAPER SIZE

SCALE

გვარი

s/k # 01019012603

PROJECT

ფიზიკური პირი ა. მიქუჭაძე

პროექტი A -

თარიღი

დამკვეთი
CLIENT

ADDRESS

DATE OF ISSUE
DRVG.

ფორმატი

მისამართი

თანამდებობა

ექსპლიკაცია

A - 3

სულ

ტექნიკური მონაცემები

გენ.გეგმა

შეასრულა

m. 1:500

შენიშვნა: NOTES

არქიტექტურული პროექტი

PROJECT #

პროექტის #

ვლადიმერ ჭელიძე
p/n 62001005010

A -

11/11/2024

არსებული საწარმო შენობის
რეკონსტრუქცია

საპროექტო მიწის ნაკვეთი

ღერძის ხაზი

არქიტექტურული ნიშნული

რკ/ბეტონის კონსტრუქცია

არსებული კედელი

სამონტაჟო კედელი

მიწის ნაკვეთის ფართი .... 12308.00 მ

2

ქალაქი თბილისი
გზადკეცილი რუსთავი N68 ა
s.k. 01.18.13.033.152

a

a

8

8

7

7

6

6

5

5

4

4

3

3

2

2

1

1

b

b

g

g

d

d

e

e

z

z

T

T

-3.0m

მიწა

nayari

ორმო.

ქას.

ქას.

2ქას.

ქას.

ქას.

ქას.

ქას.

ქას.

ლას.

ლას.

ლას.

ლას.

ლას.

ლას.

ლას.

ქას.

ბეტონი.

ანგრეული

ბეტონი.

ანგრეული

ბეტონი.

ანგრეული

გრ.გზა.

გრ.გზა.

გრ.გზა.

გრ.გზა.

ბეტ.

ბეტ.

ბეტ.

ბეტ.

ბეტ.

ბეტ.

ბეტ.

ბეტ.

ბეტ.

ბეტ.

ბეტ.

ბეტ.

ქას.

ქას.

ქას.

მიწის ქვეშა

ბეტ. მილი

აივანი.
აივანი.

აივანი.

gr.

gr.
gr.

gr.

gr.

gr.

gr.

gr.

gr.

gr.

gr.

gr.

gr.

gr.

gr.

gr.

gr.

gr.

gr.

gr.

gr.

gr.

gr.

gr.

gr.

gr.

gr.

gr.

gr.

gr.

gr.

gr.

ქას.

ხრ.გზა.

ხრ.გზა.

ხრ.გზა.

ხრ.გზა.

ხრ.გზა.

ხრ.გზა.

ავზები.

gr.

gr.

ბეტ.

394.91

394.94

395.25

395.26
395.29

395.17

395.31

395.22

394.84

394.96
394.87

394.89

395.31 406.23

395.13

395.18

395.82

395.67

395.12

406.61

395.33

406.87

394.98

395.13

395.21

394.97

394.80

394.93

394.71

394.79

394.81

394.87

394.78 394.78

394.79

394.88

394.95

395.13

395.25

395.27

395.24

395.26

395.22

395.29

395.55

396.58

397.08

398.02

398.93

399.84

401.19
400.83
400.01
399.16

398.21
397.30

396.07
394.91

395.06

395.91

397.09

397.16

396.32

395.21

395.24

396.17

396.69

396.81

396.88

395.61
395.14

395.17

395.35

395.17
395.25 395.19

395.43 396.75

397.76

398.38

398.38

398.36 398.16
397.62
397.24
398.03

398.05

397.38

398.63

396.15

396.39

394.95

394.93

394.95

395.01
395.00

395.00
394.73

394.87

394.96

395.10

394.90

394.68

394.64

394.88

395.06

394.84

395.56

394.84
394.45

394.60

394.06

394.56
394.71

394.15 394.70

394.11

394.52

394.35
394.23

394.02

393.84 393.91394.03

394.04

393.91

394.17

394.36

394.52

394.58

394.73

394.68

395.73

395.95

395.74

395.67

394.86

395.15
395.34

395.50
395.76

394.73

394.86

394.90 394.81
394.67

394.54

394.61

394.66

394.74

394.77

394.78

394.78

394.85

394.80
394.82

394.93

394.93

394.94 394.87
394.88

396.07

396.23
395.98 395.87

396.04 395.99

395.77

396.13

395.71

394.94

394.90

394.92
394.94

394.92
394.91

394.83

394.92

394.90

394.81
394.74
394.79

394.79 394.95

394.93

395.82

395.12

394.95

394.96

395.25

395.30 395.15
394.99

394.99

394.76
394.80
395.63

394.93

395.18

395.00

395.11

395.68

395.68

394.93

394.97

394.99

394.98

394.99

394.86

395.02

394.91
395.24

395.20

395.39 395.79

395.70
395.67

396.33

396.94

396.07

395.80

394.95

394.87

394.85

394.84

394.89

394.77
394.76

394.86

394.77
395.05 395.21
395.20

394.94

395.29

395.18

395.17

395.32

395.25

395.27
395.27
395.28

395.17
395.19

395.10
395.05
394.99

394.87

394.87

394.85
394.88

394.85
394.77

394.86

394.68

394.72
394.60
394.82

394.70

394.67

394.78
394.80

394.94
395.02

394.96
394.90
395.01

395.09
395.12

394.65

394.80

394.87

394.87
394.65

394.69

394.68

394.67

394.82

394.86

394.93

394.74

394.73

394.67
394.59

394.70

394.58

394.67

394.58

394.63
394.68

394.71

394.71

394.72

394.82

395.09

395.16

395.19

395.14 395.19

395.10

401.38

401.44 401.55
402.19

402.22

402.49

401.66

401.27
401.41
401.40
401.38

401.42 404.37

403.67

403.19

402.92

402.52

404.40
404.71
405.11

404.44
404.50
404.54
404.54
404.50

404.44 403.84 403.79
403.96 404.05

403.71 404.05

404.61

404.83

404.79

404.76

404.74

404.58

404.70

405.09

404.79

404.13

403.43

403.16

402.64
402.49

402.68

401.81 401.53 401.72

401.81 402.21
402.98

403.47

403.63

405.20

405.93

406.56 405.84
406.24
406.09

406.50

406.90
406.76
406.74
406.77

406.95
406.93
407.00
406.77

406.72

406.71
406.63

406.54
406.68
406.41
406.51
406.30
406.27
406.33

406.19

406.15

406.14

406.20

406.55

406.57

406.51

406.54

406.55

406.42

406.58

406.51

406.54
406.45

406.39

406.40

406.37

406.45

406.54

406.78

406.80

406.67

406.75

406.84

406.78

406.84

406.46
406.41

406.32

405.81

405.46
403.90

403.17

404.08

401.80

402.46

407.21

408.06

407.81

407.77

407.66 407.99
407.73

407.00

408.03 407.90

407.65

407.94 407.89

407.01

407.65

407.63

407.90

408.07

408.32 407.47
407.41

407.92

406.59 406.93

407.08

407.26

407.46

407.44 407.06

406.88

407.26

405.84

405.81

405.97

406.05

406.58

406.05

405.99

406.17

405.74

403.86

403.84

403.81
403.85

403.75

403.82

403.87 403.88
403.85

403.64
403.89 403.93 405.72

403.35
403.30

402.79

402.70

402.11
401.84

400.46

400.70

399.54
399.33

398.48

398.39

398.17

397.98

398.27

398.07
397.61

396.77

396.66

395.82
395.87
395.60

395.56
395.48
395.51

395.47

395.46
395.55

395.49
395.48

395.34 395.44

395.39

395.37

395.33

395.34
395.01

395.13

395.32

395.09

395.17

394.97

395.03

394.79

394.87

395.18

395.45

395.48 395.79

395.96

396.45

397.55

398.15

398.46

398.59

398.54

399.02

399.33

399.18 399.16
398.85

398.98

398.99

399.19
398.81
398.66

398.49 398.59

398.41

398.42

398.61

398.60

398.48

398.43

398.36
398.74

398.59

398.90 399.35

399.91

400.20 400.82

401.54

401.63

401.82

402.34

403.23

403.98

403.90

402.14

396.00

396.16

396.76

396.44
395.88

395.74

395.58

395.49

397.08

396.41
396.99

396.21

395.99
395.89

395.51

396.04

394.87

394.86

397.87

394.91

395.49

394.93 395.03

406.51

406.45

395.26

395.50

395.30

394.91

394.96

401.28

395.19

395.21
395.31

395.28

395.18

მიწა

nayari

მიწა

ნაყარი მიწა

nayari

მიწა

nayari

C

01.18.13.033.152

4609450

492300

ბეტ.
ბეტ.

ბეტ.

ბეტ.

ბეტ.

ლას.

ლას.

ლას.

ბეტ.

ბეტ.

ბეტ.

ბეტ.

ბეტ.

ბეტ.

ბეტ.

ბეტ.

მშენებარე.

395.35

396.03

395.05

395.78

394.96

394.91

394.93

395.39

395.91

394.91
394.89

394.76

394.64
394.96

394.93

394.94

395.59
394.79

394.87

394.70

394.69
394.90

394.72

394.87

394.86

394.72

394.82
394.60

394.92

395.00

395.01
395.08
396.64

396.72

396.65

396.69

395.73

395.78

395.27

395.33

395.38

395.37 395.38

395.36
395.29

395.21

395.29

395.27

395.24
395.27

395.28
395.20
395.10

394.58

394.43

394.39

394.55

394.50
394.51

394.46

394.20

სერვიტუტი

792kv.m

28
369
616
616
616
616
616
616

50

935

3,130

50

4,143

3,775

30

800

596

596

611

586

516
40

790

2,459

526

397
616
616
616
616
616
616

50

382

6,771

1,090

1,445

6,033

3,310

2,407

2,514

საკადასტრო საზღვარი

საკადასტრო საზღვარი

საკადასტრო საზღვარი

საკადასტრო საზღვარი

საკადასტრო საზღვარი

საკადასტრო საზღვარი

წყალშემკრები მილი

წყალშემკრები

მილი

წყალშემკრები მილი

წყალშემკრები მილი

წყალშემკრები მილი

საკადასტრო საზღვარი საკადასტრო საზღვარი
საკადასტრო საზღვარი

8

8

7

7

6

6

5

5

4

4

3

3

2

2

1

1

b

b

g

g

d

d

e

e

z

z

T

T

a

a

4,164

3,227

325
612

30

800

596

596

611

586

516
429

374

3,083

904
84

4,445
+2.80

+3.62
+3.34
+2.80

+3.15

+3.62 +4.25

+5.32

+4.25

+3.5

+4.24

+5.32

+4.25

წყალშემკრები მილი

1

2

3

3

4

4

1.არსებული შენობა
2.კორექტირებული შენობა
3.საავტომობილო გზა
4.გამწვანება

საძართველო

ქ. თბილისი, რუსთაველის გამზ. №68ა

სკ. 01.18.13.033.152

მესაკუთრე: შპს "კლინტექ" (204442451)

12308 კვმ. არასახლოვლო-სამეურნეო დანიშნულების მიწის ნაკვეთის

გეგმა

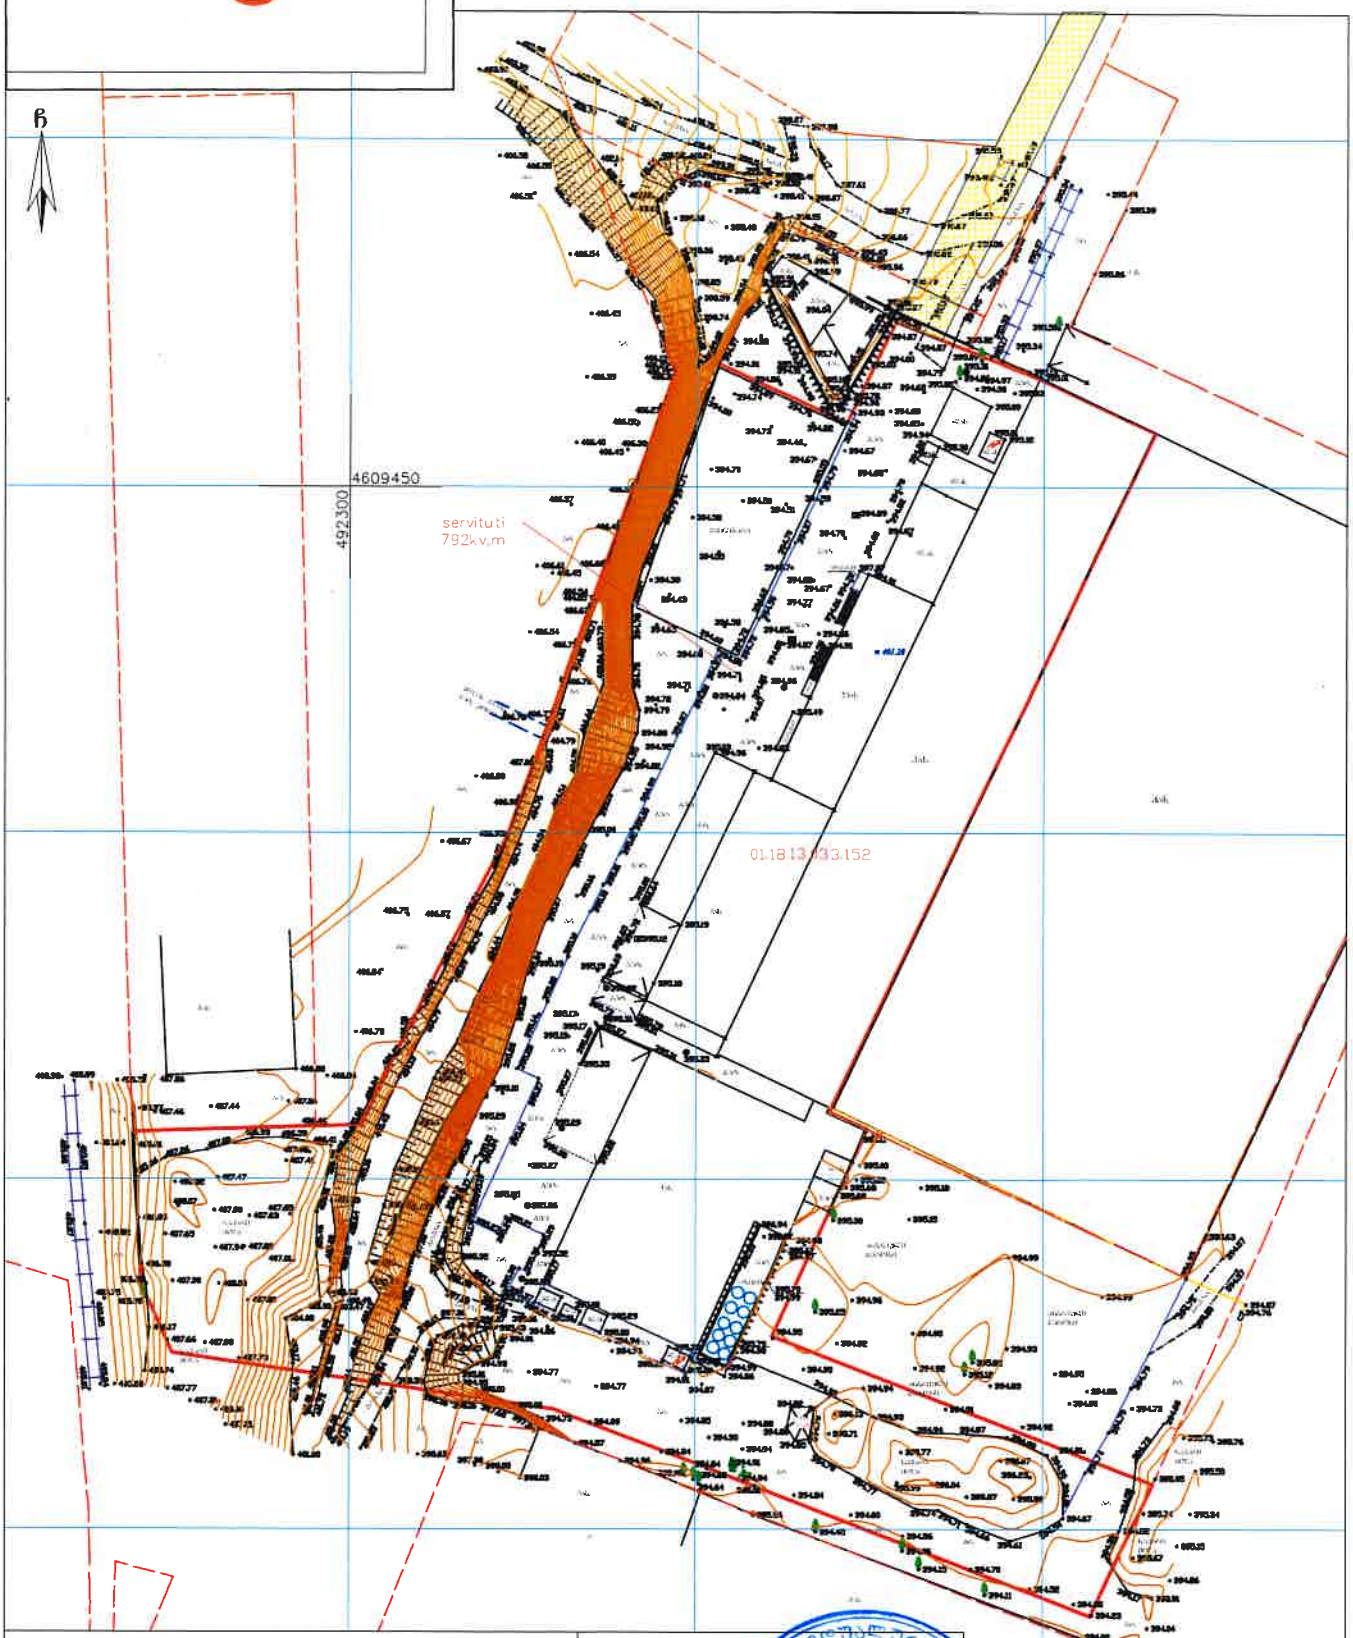

პირობითი აღნიშვნები

WGS 1984 -ში პროექციებია სისტემის UTM პროექციაა


დირექტორი:	
შემსრულებელი	ტ. ბაძაძე
დამკვეთი:	

მასშტაბი: 1:500

საქართველო

ქ. თბილისი, რუსთაველის გზატკ. №68ა

ს/კ 01.18.13.033.152

მესაკუთრე: შპს "კლინტექ" (204442451)

12308 კვ.მ. არასასოფლო-სამეურნეო დანიშნულების მიწის ნაკვეთის

გეგმა

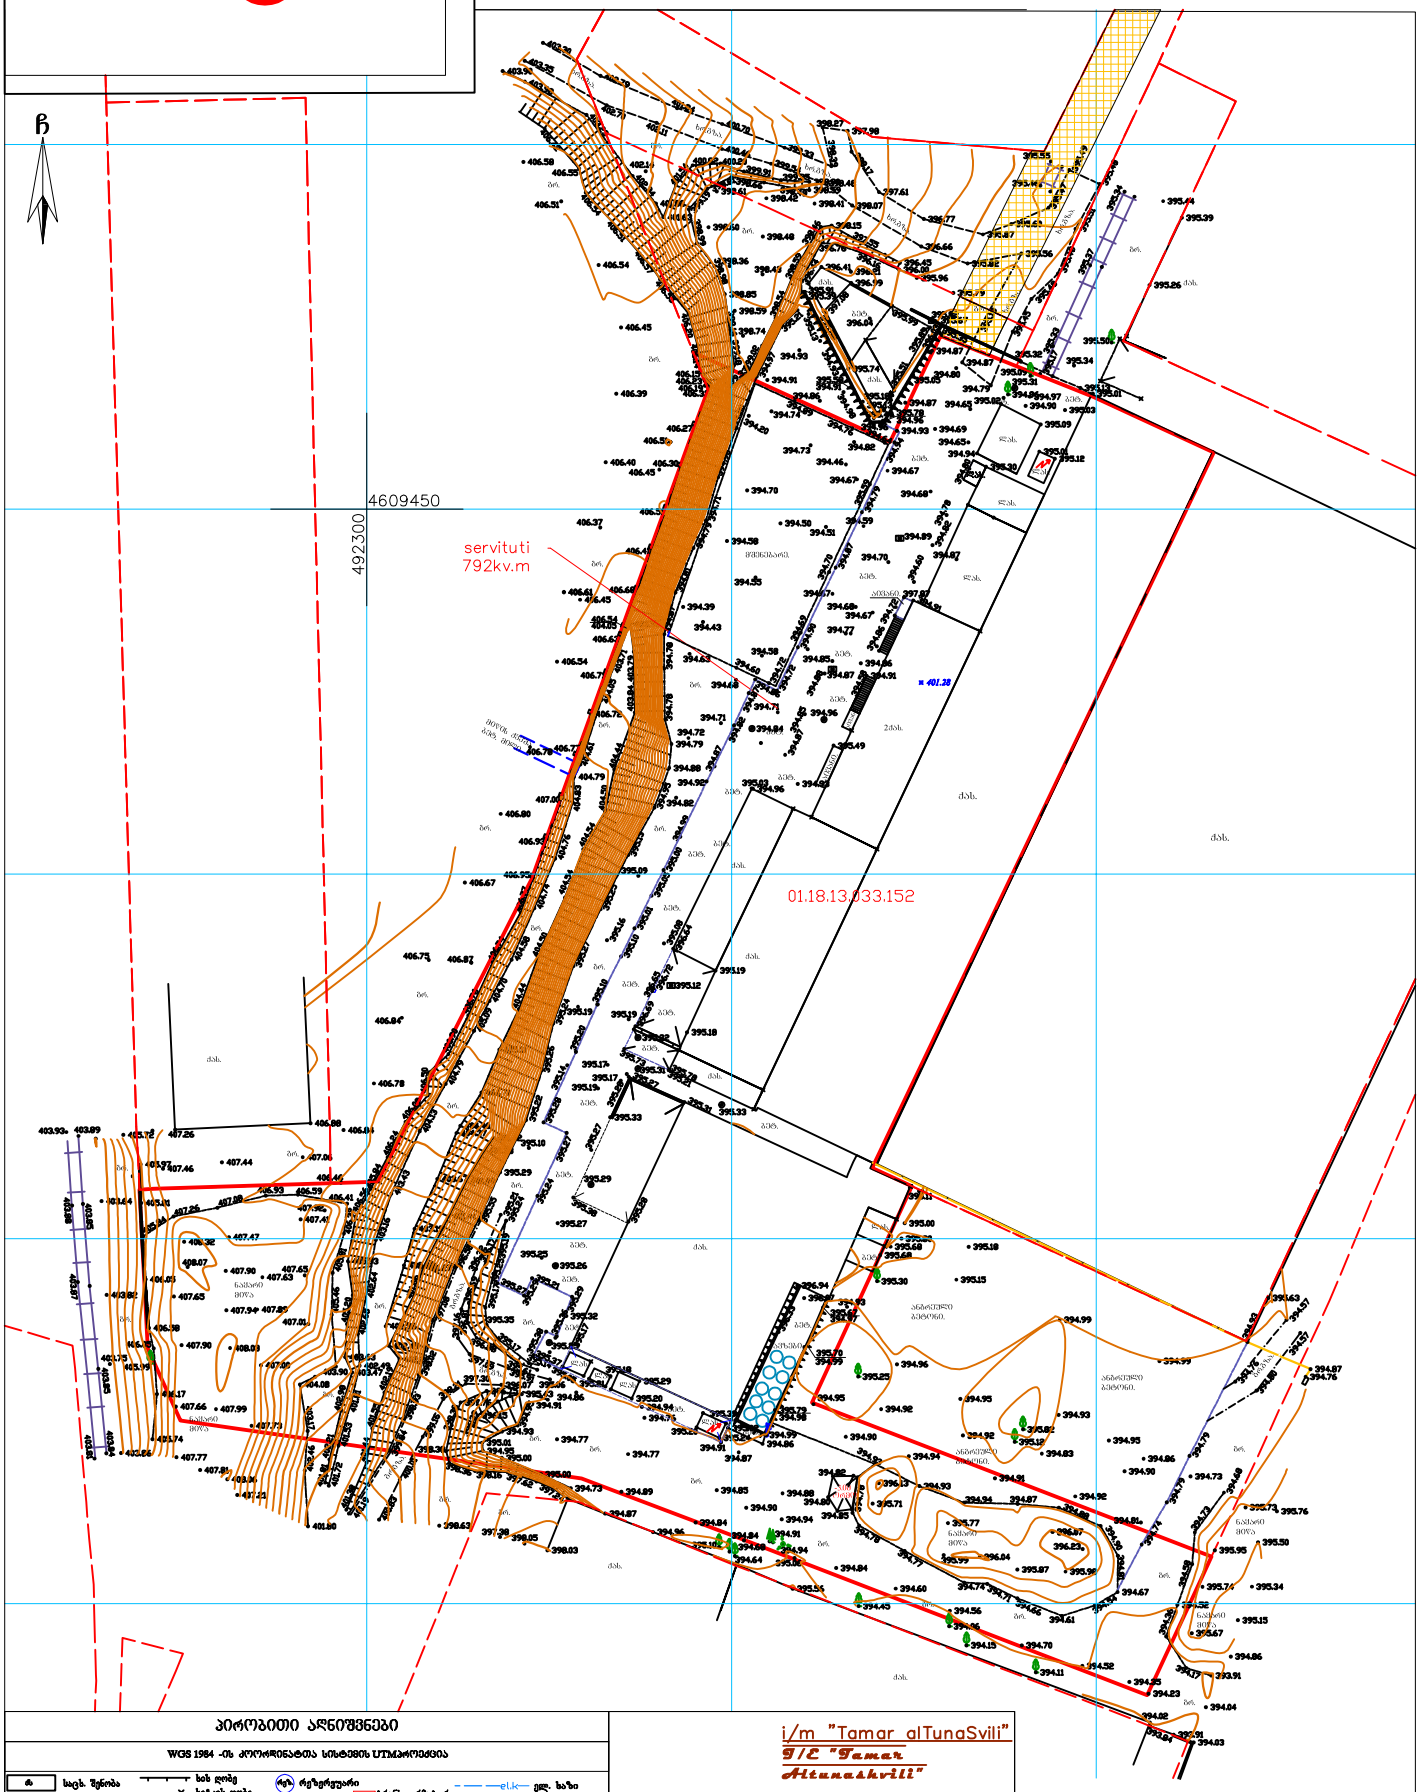

პირობითი აღნიშვნები

WGS 1984 -ის კოორდინატთა სისტემის UTM პროექცია

საც. შენობა	სხვ. ღობე	რეზერვუარი	ელ. ბაზი
არასაც. შენობა	ქვის კედელი	თხრილი	გაზი
ფარდული	კედელი	ქვის ღობე	ელ. ტაბლისა სახე
მწვანე ნარგ. შენობა	ელ-ბე	ელითინის ღობე	მილი
აუზი	რკინიზა	მთავარი იზოპიეზი	ქარსაცავი ზოლი
სვეტი	$ ბაზი	საშენებელი ნაგებობის საზღვარი	
ბაღის განათება	ანძა, ანტენა	მიწის ნაკვეთის საზღვარი	

შენიშვნა: მიწის სამუშაოების შესრულება უნდა შეთანხმდეს შესაბამის სამსახურებთან

i/m "Tamar alTunaSvili"		
g/e "Tamar Altunashvili"		
tel. 568339963		
ei-fosta: tamriko.alt@mail.ru		
q. Tbilisi, Sartavas q. #2b		
დირექტორი:		თ. ალთუნაშვილი
შემსრულებელი		ტ. საანი
დამკვეთი:		
მასშტაბი: 1:500		15.08.2023წ.