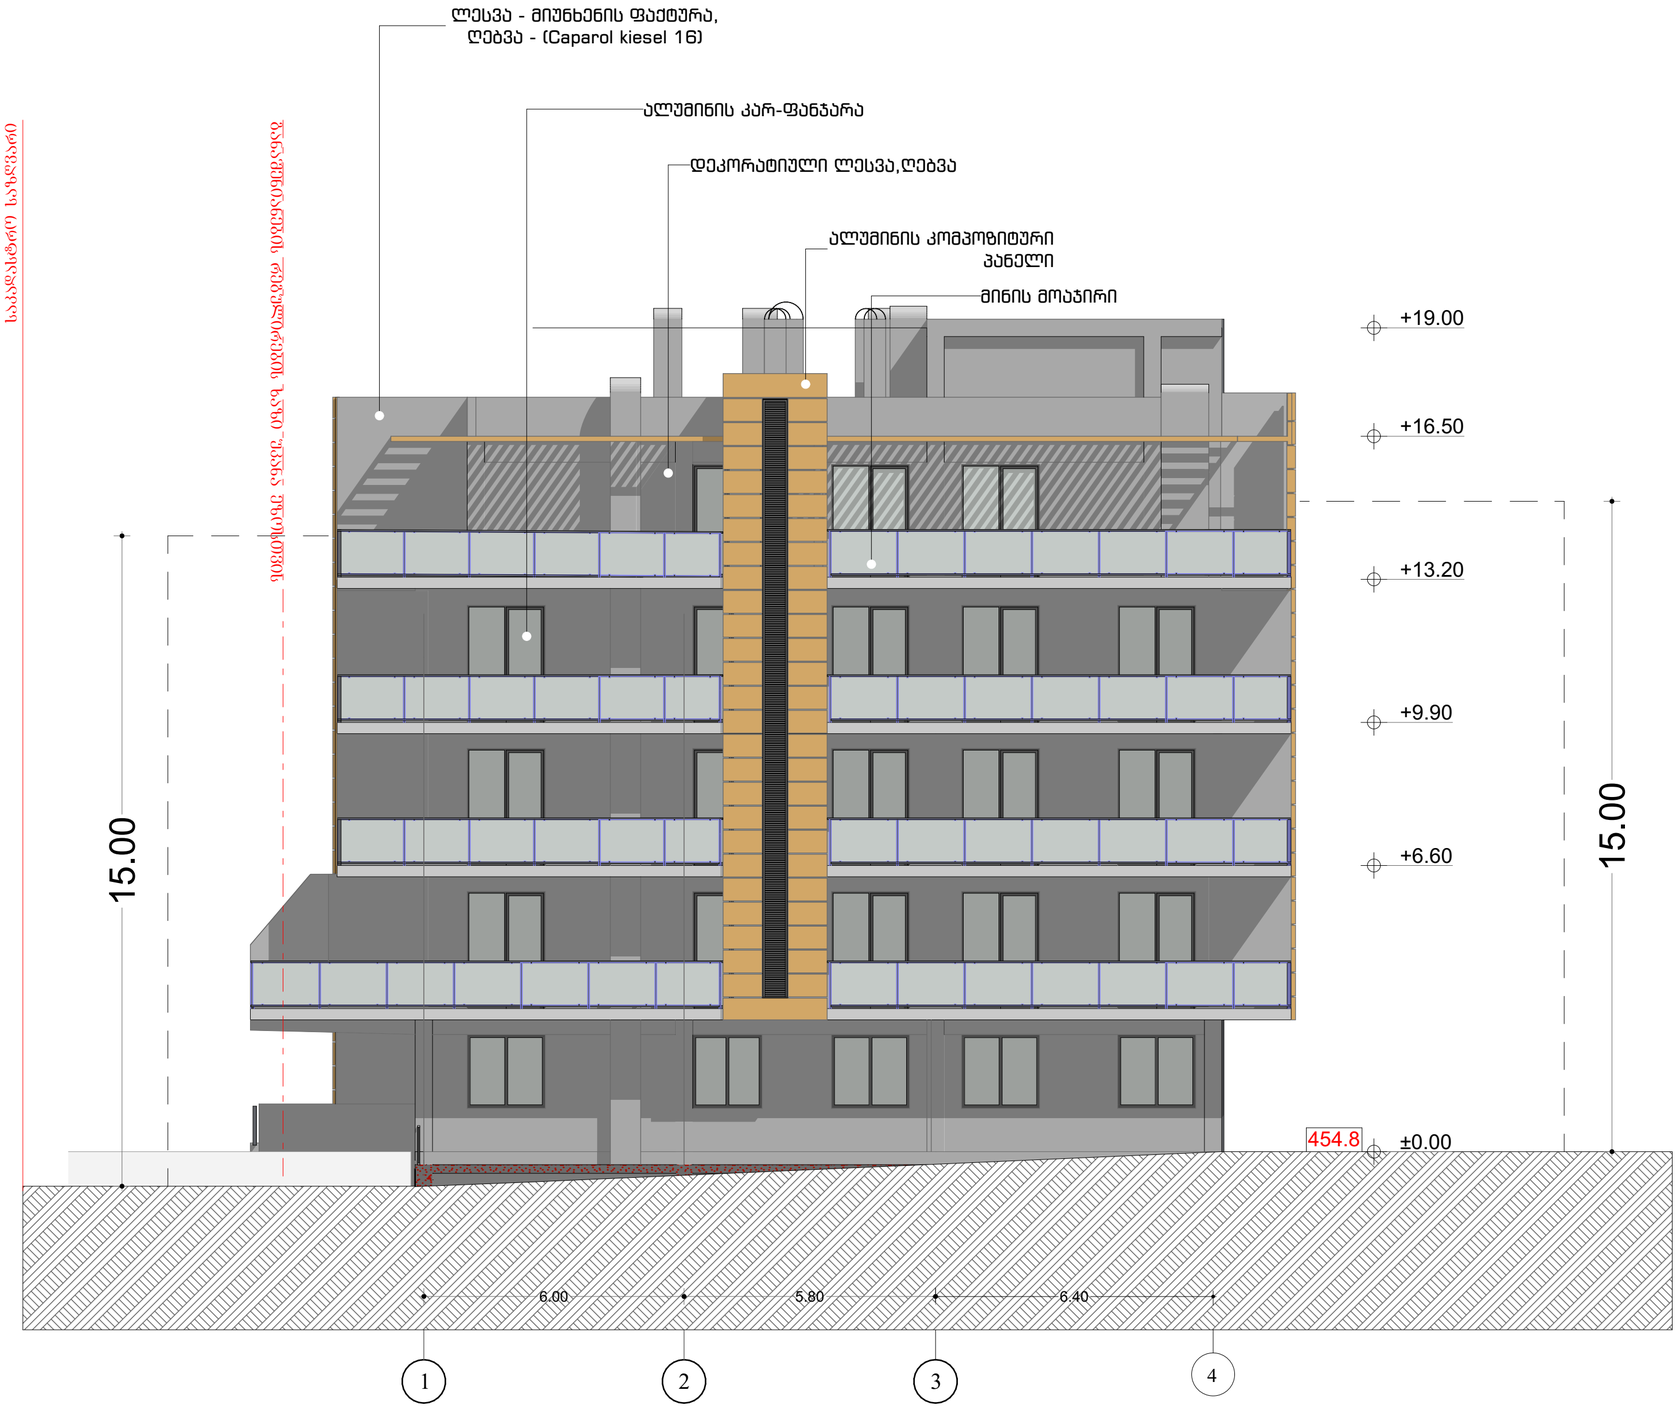
bloki 1



ს/კ 01.16.03.058.081		
	gvari	xelmowera
damkveTi:		
arqiteqtori:	მ. ცუცქირიძე	
arqiteqtori:	ნ. გამყრელიძე	
naxazis dasaxeleba		
ფასადი 1-4		
masStabi SCALE	TariRi DATE OF ISSUE	08.2024
1:100	formati LAYOUT SIZE	A2
furc. PAGES	sul ALL	






5.40
5.40
6.80
6.40
6.40
6.40
6.60
6.80
6.60
4.57
6.40
6.60
5.40
5.40
1
2
3
4
5
6
7
8
9
10
11
12
454.8
±0.00
+13.25
+19.00







5.40	6.80	6.40	6.60	6.40	6.80	6.60	4.57				
8	7	6	5	4	3	2	1				

+19.00
+16.50
+9.90
+6.60
-0.80






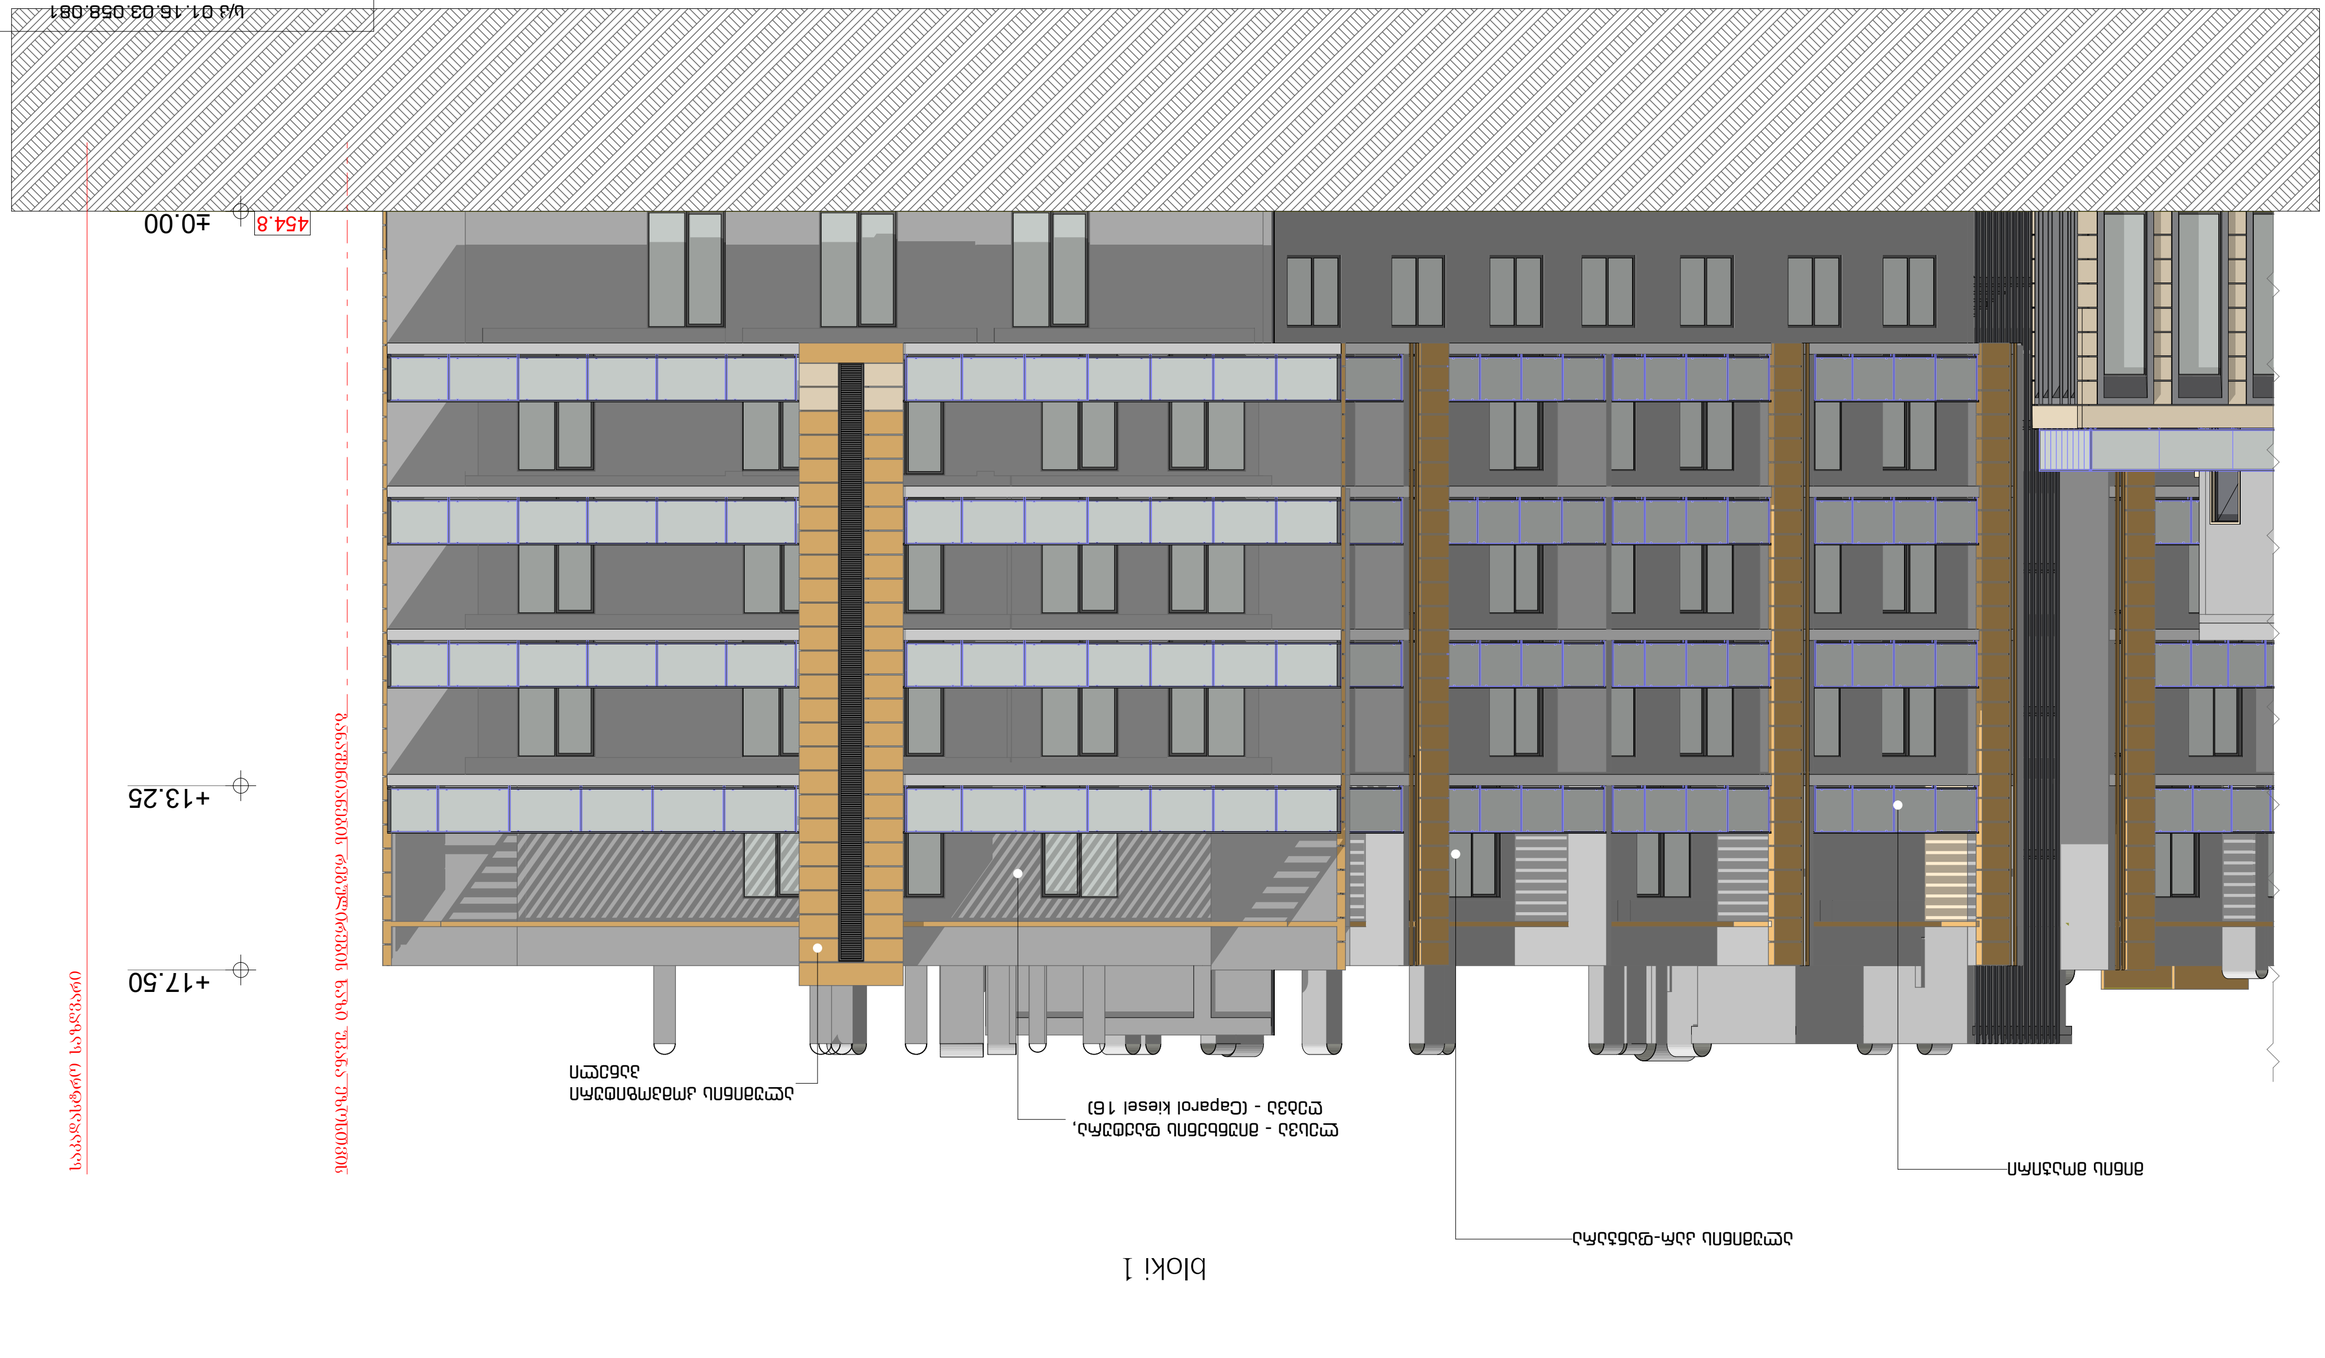

blok 1

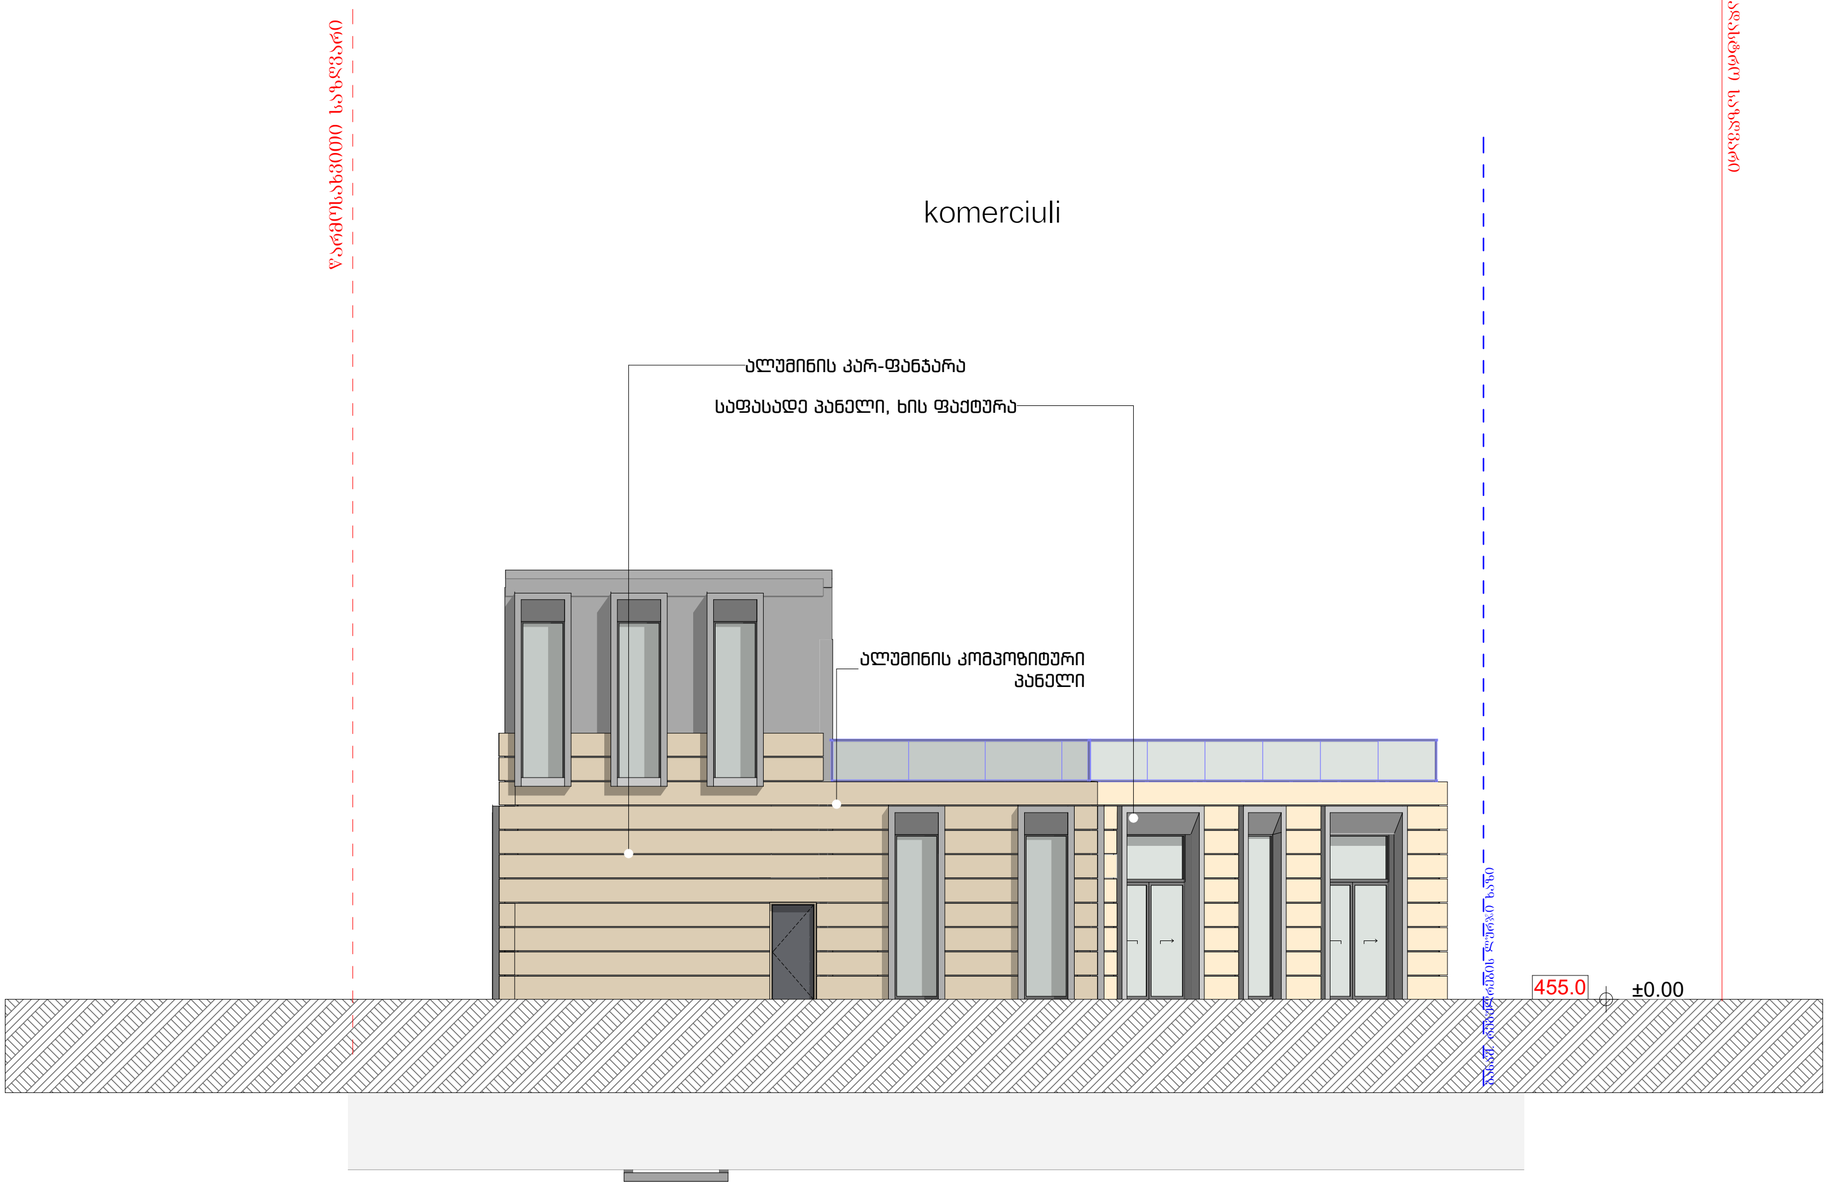
	gvari	xelmowera
damkveTi:		

ფასადი 4-1

მასშტაბი SCALE	TariRi DATE OF ISSUE 08.2024
1:100	formati LAYOUT SIZE A2
furc.	sul



komerciuli



ს/ა 01.16.03.058.081		
	gvari	xelmowera
damkveTi:		
arqiteqtori:	მ. ცუცქირიძე	
arqiteqtori:	ნ. გამყრელიძე	
naxazis dasaxeleba		
ფასადი 1-4		
masStabi SCALE	TariRi DATE OF ISSUE	08.2024
1:100	formati LAYOUT SIZE	A2
furc. PAGES	sul ALL	

საპროექტო საზღვარი

ფიზიკური პირის საკუთრებაში არსებული ნაკვეთის საზღვარი

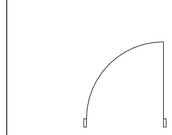
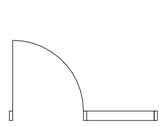
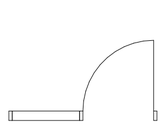
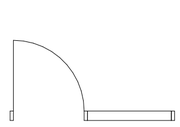
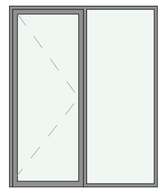
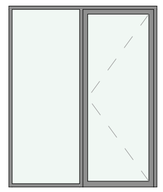
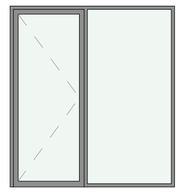
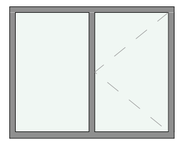
საპროექტო საზღვარი

komerciuli

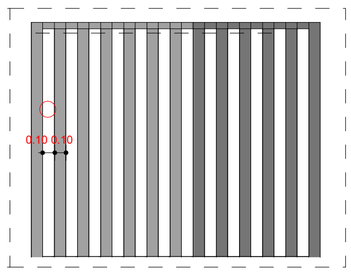


ს/კ 01.16.03.058.081		
	gvari	xelmowera
damkveTi:		
arqiteqtori:	მ. ცუცქირიძე	
arqiteqtori:	ნ. გამყრელიძე	
naxazis dasaxeleba		
ფასადი ა-დ		
masStabi SCALE	TariRi DATE OF ISSUE	08.2024
1:100	formati LAYOUT SIZE	A2
furc. PAGES	sul ALL	

ღიობების სპეციფიკაცია

ღიობის სახელი	სადარბაზოს კარი	აივნის კარი	აივნის კარი	აივნის კარი	ფანჯარა
სიგრძეXსიგანე	1,00x2,20	1,80x2,70	1,80x2,70	1,60x2,70	1,80x1,70
	0,00	0,00	0,00	0,00	1,00
სიმაღლე	2,20	2,70	2,70	2,70	2,70
2**D** სიმბოლო					
ფასადი					

კიბის შჯრედის ცხაურა



კიბის მოაჯირი

დანართი 1

