გენ-გეგმა



პროექტის სახელწოდება

ქ.თბილისში, აკაკი ბელიაშვილის ქუჩა №145ბ
არსებული მიწის ნაკვეთის ს/კ 01.13.02.003.429

არქიტექტურული პროექტი

ექსპლიკაცია

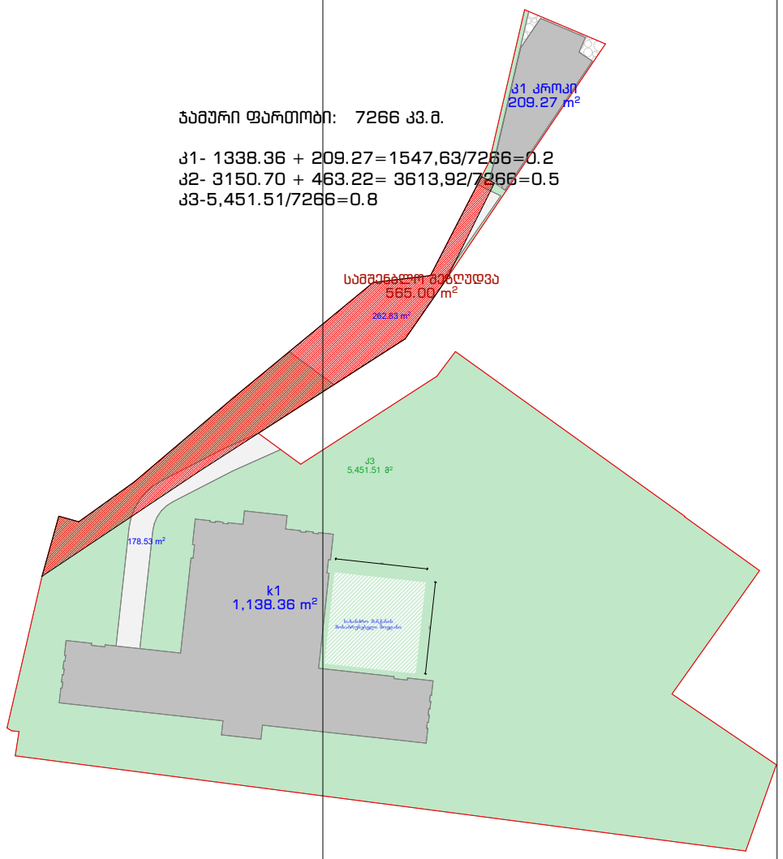

მასშტაბი	1:500, 1:1000
თარიღი	16-Dec-24
სტადია	პროექტის შეთანხმება
გვერდი	2.1

URBANICA

თანამდებობა	გვარი	ხელმოწერა
დირექტორი	მ. მურღულია	
პროექტის ავტორი	ი. მურღულია	
	გ. ბერიშვილი	

გენ-გეგმა

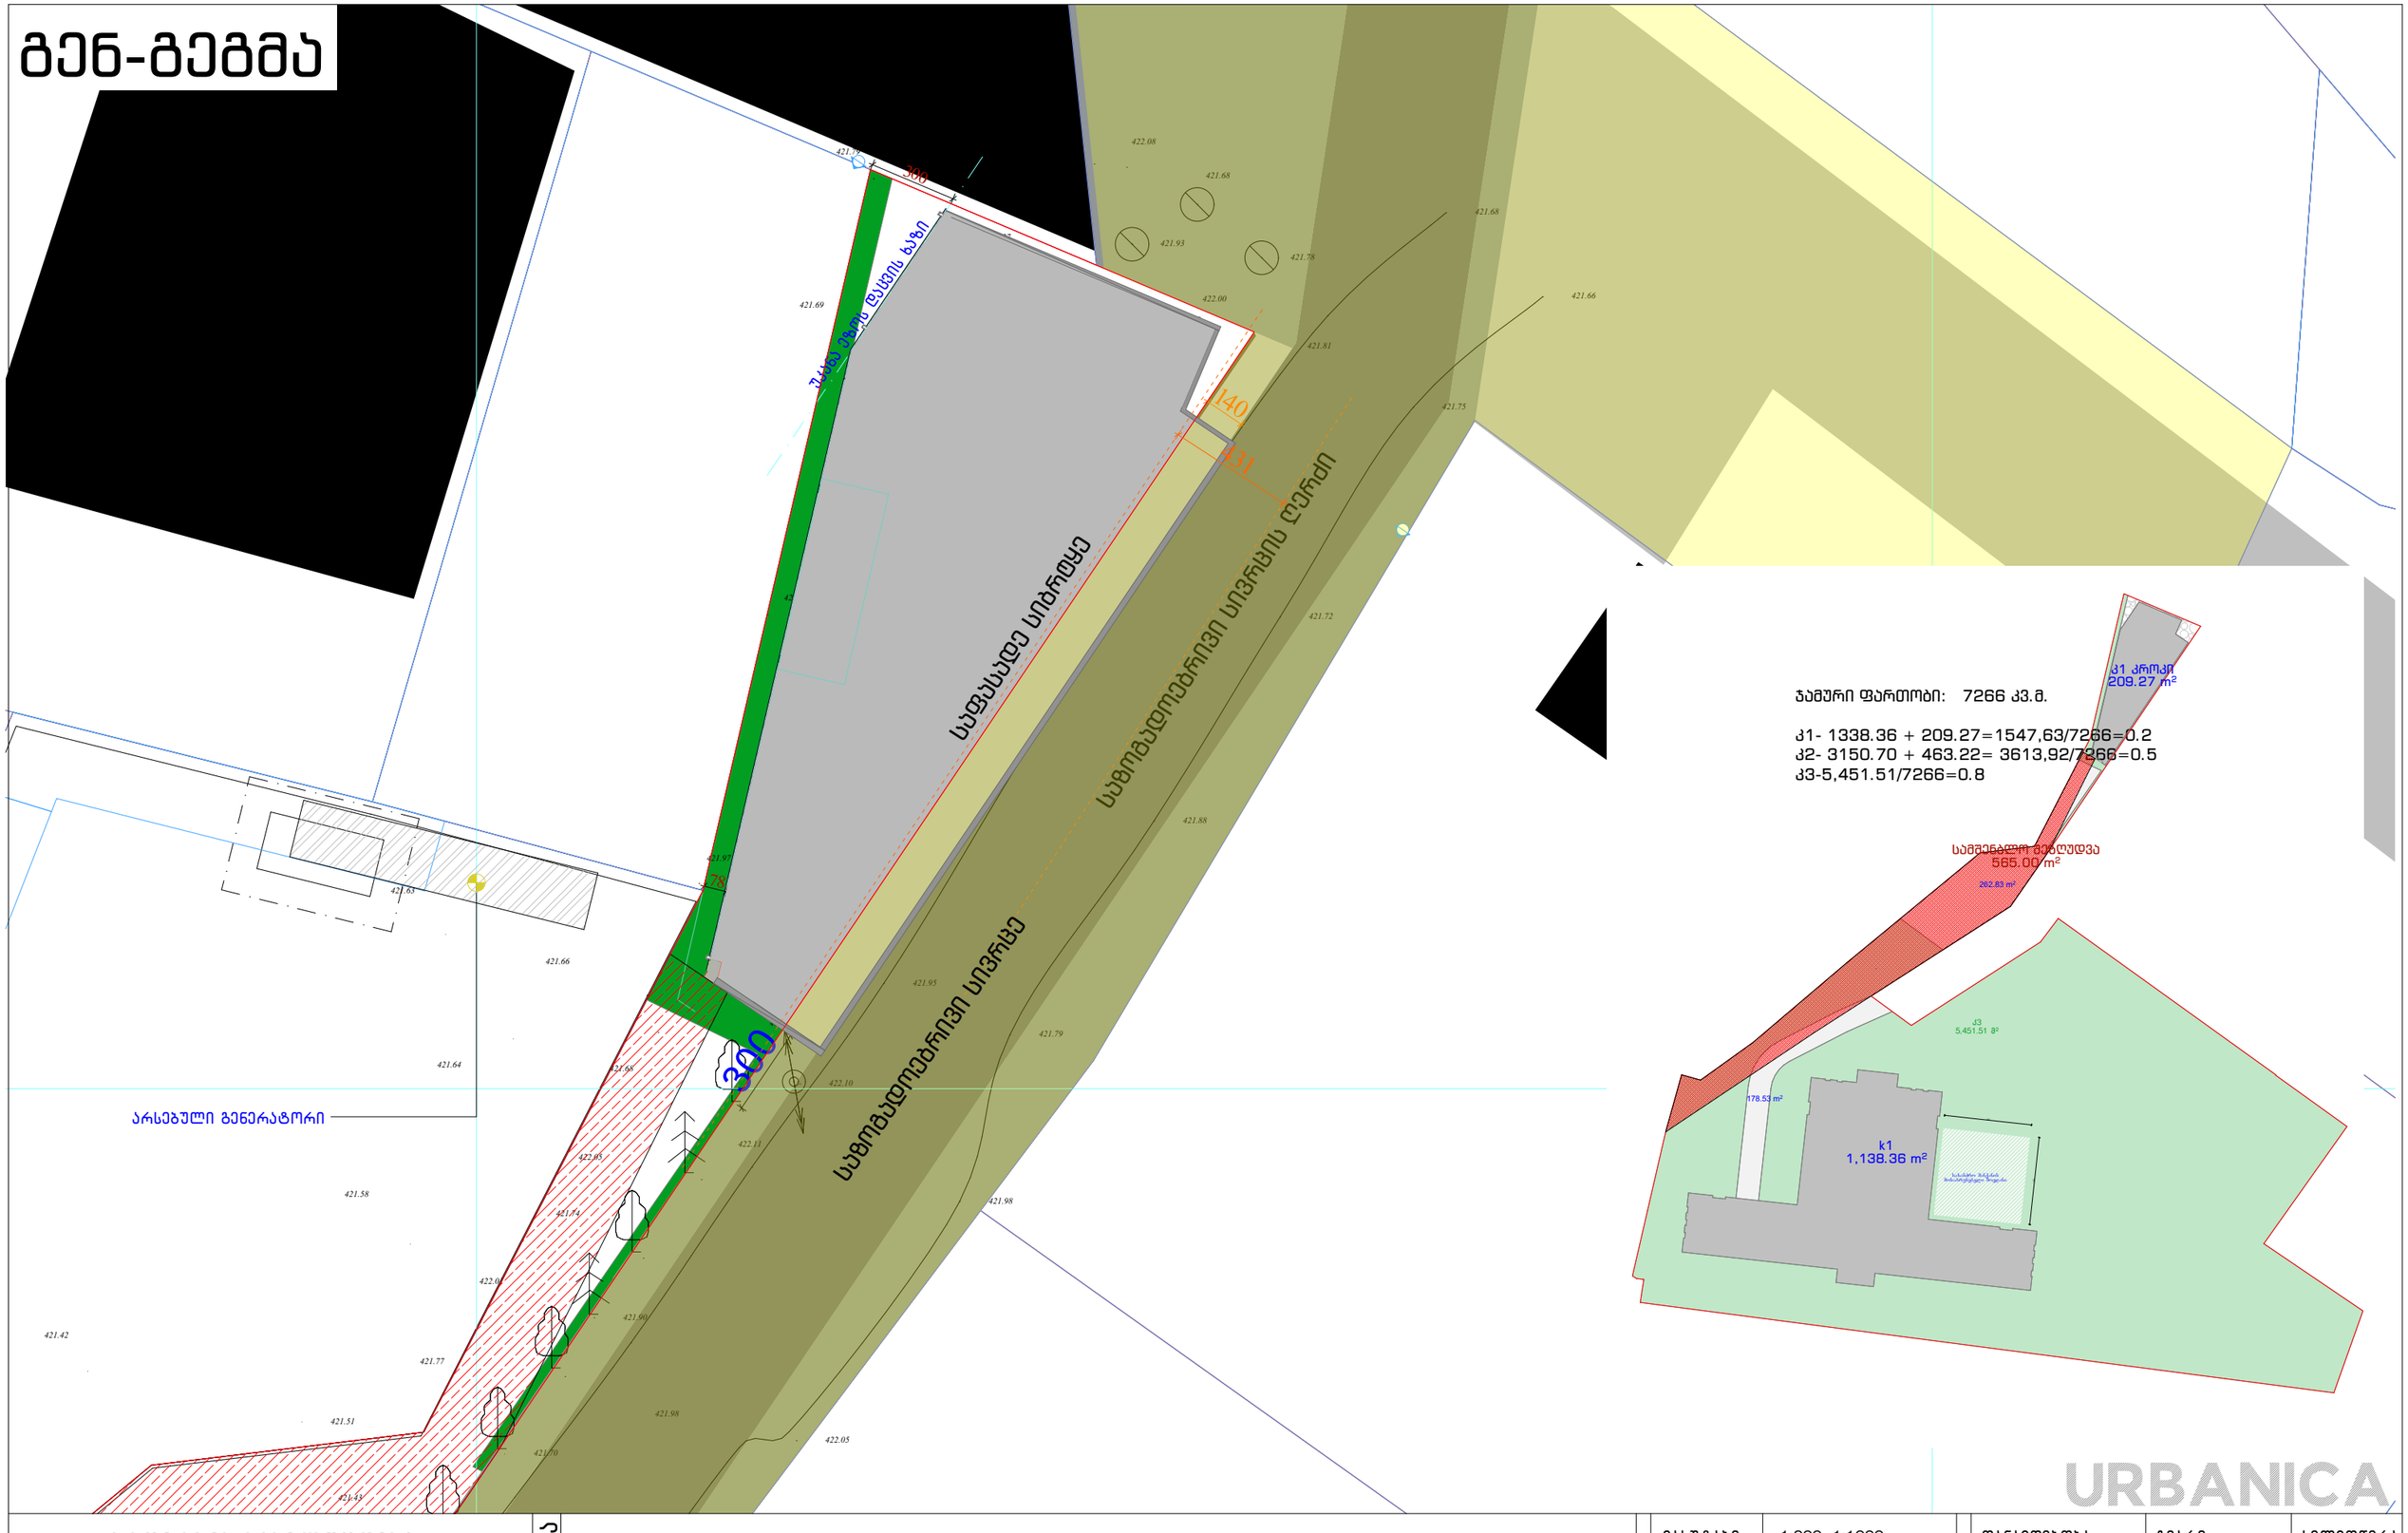

URBANICA

პროექტის სახელწოდება		მასშტაბი	1:200, 1:1000
ქ.თბილისში, აკაკი ბელიაშვილის ქუჩა №145ბ არსებული მიწის ნაკვეთის ს/კ 01.13.02.003.429	ექსპლიკაცია	თარიღი	16-Dec-24
არქიტექტურული პროექტი		სტადია	პროექტის შეთანხმება
		გვერდი	2.2

თანამდებობა	გვარი	ხელმოწერა
დირექტორი	მ. მურღულია	
პროექტის ავტორი	ი. მურღულია	
	ბ. ბერიშვილი	