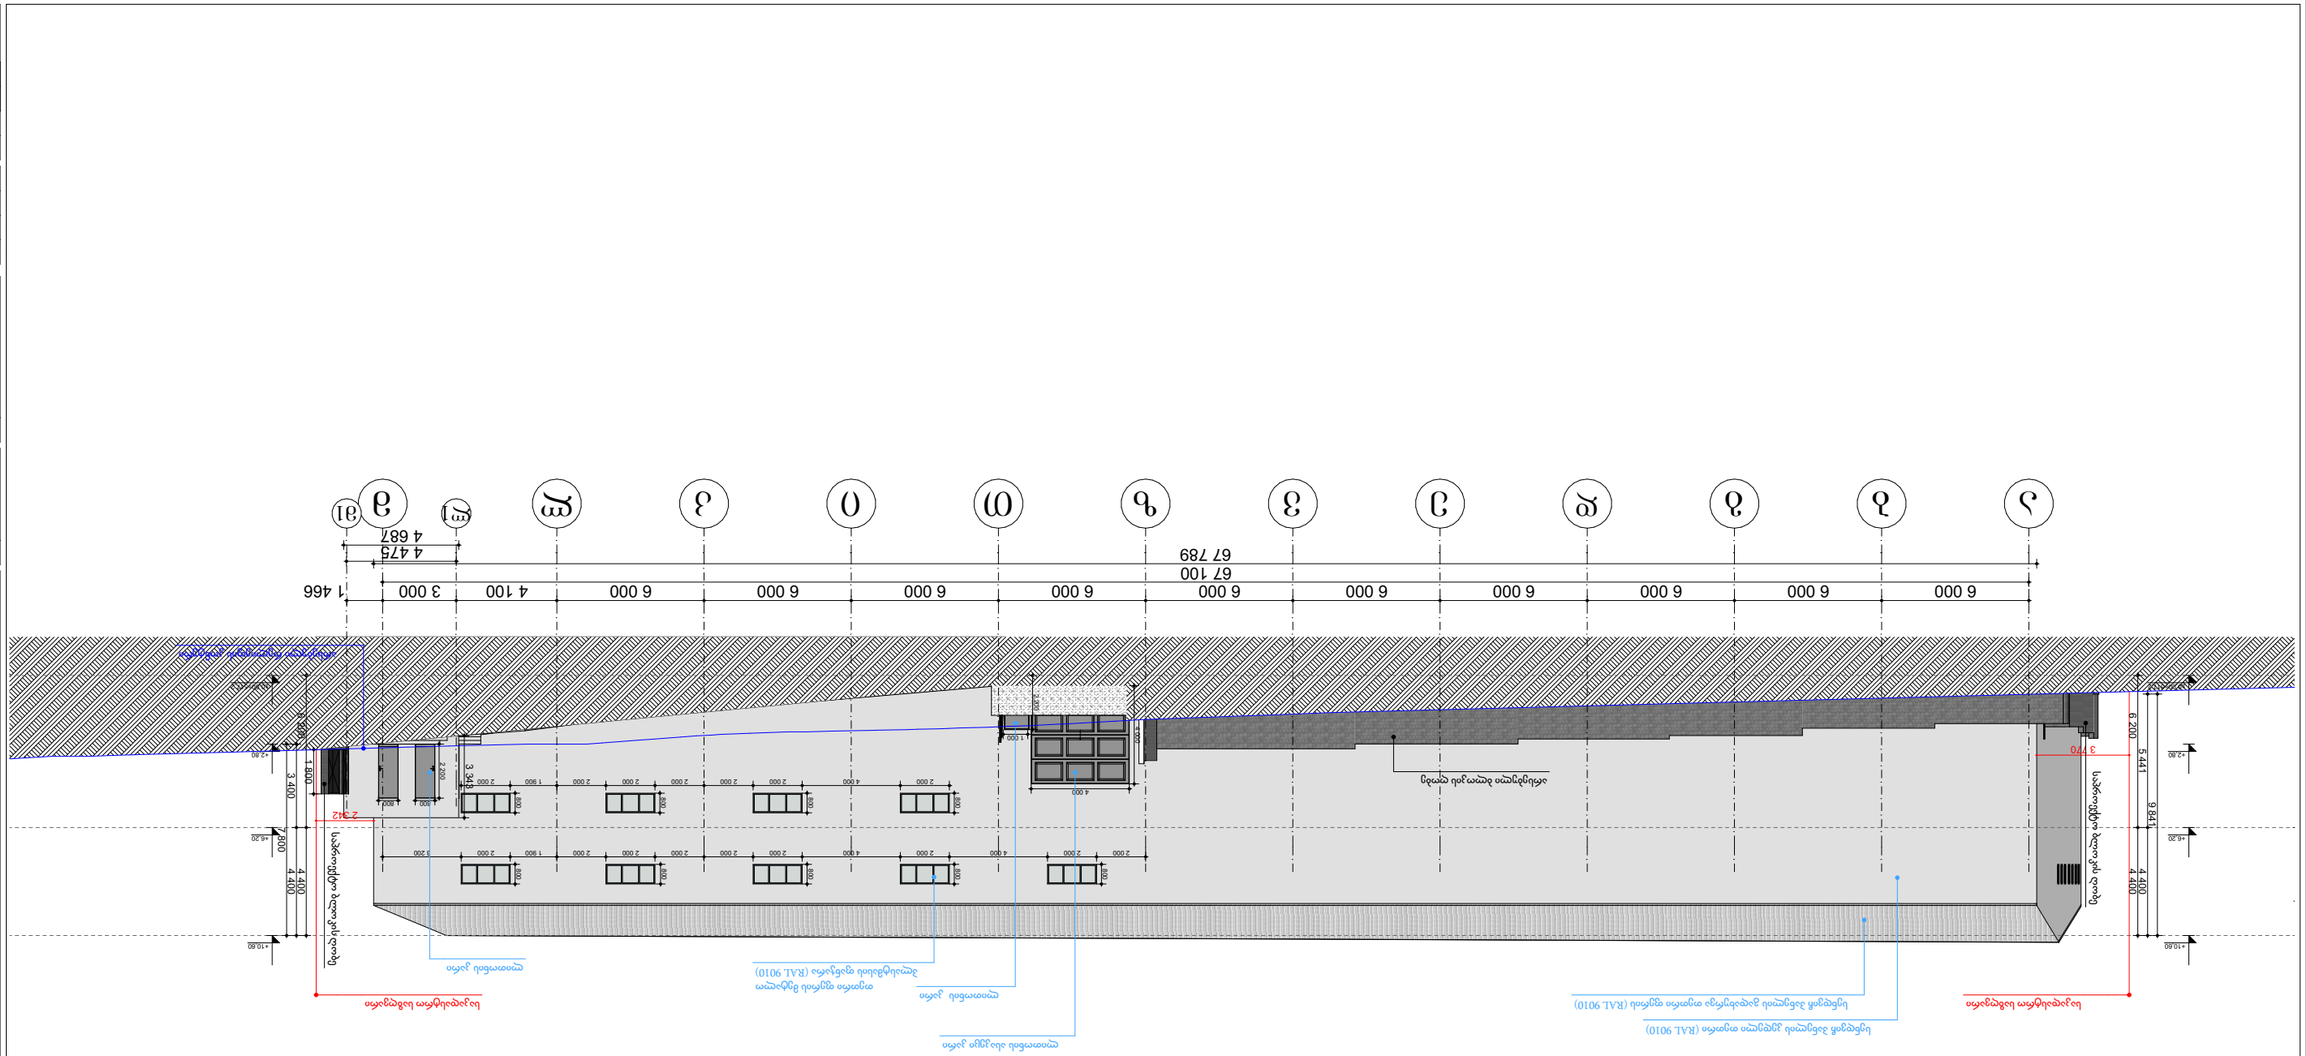
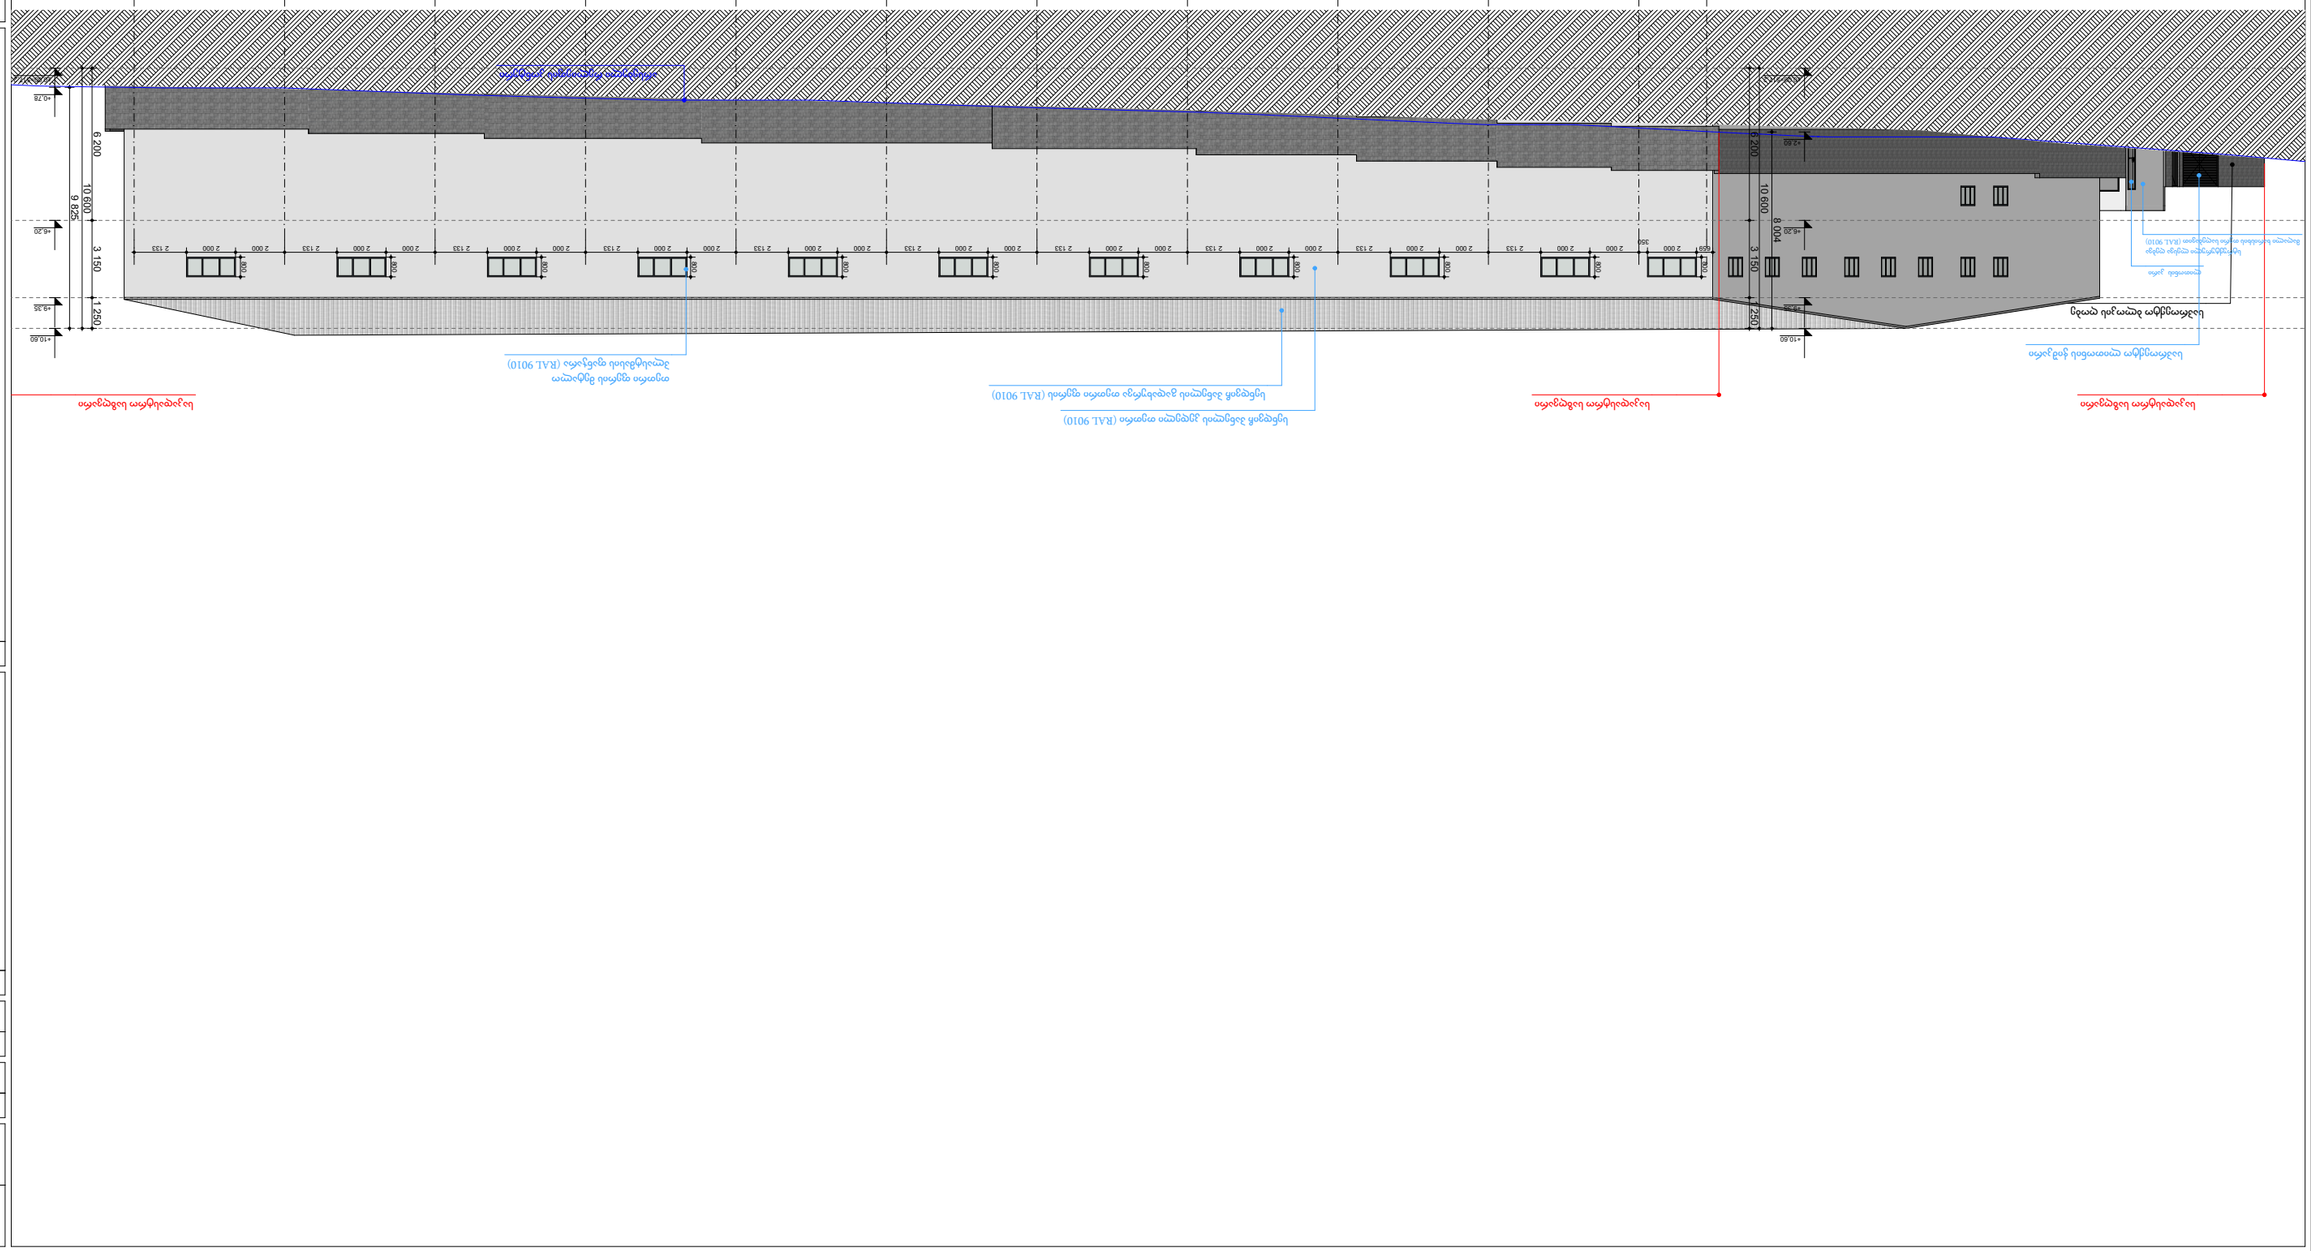
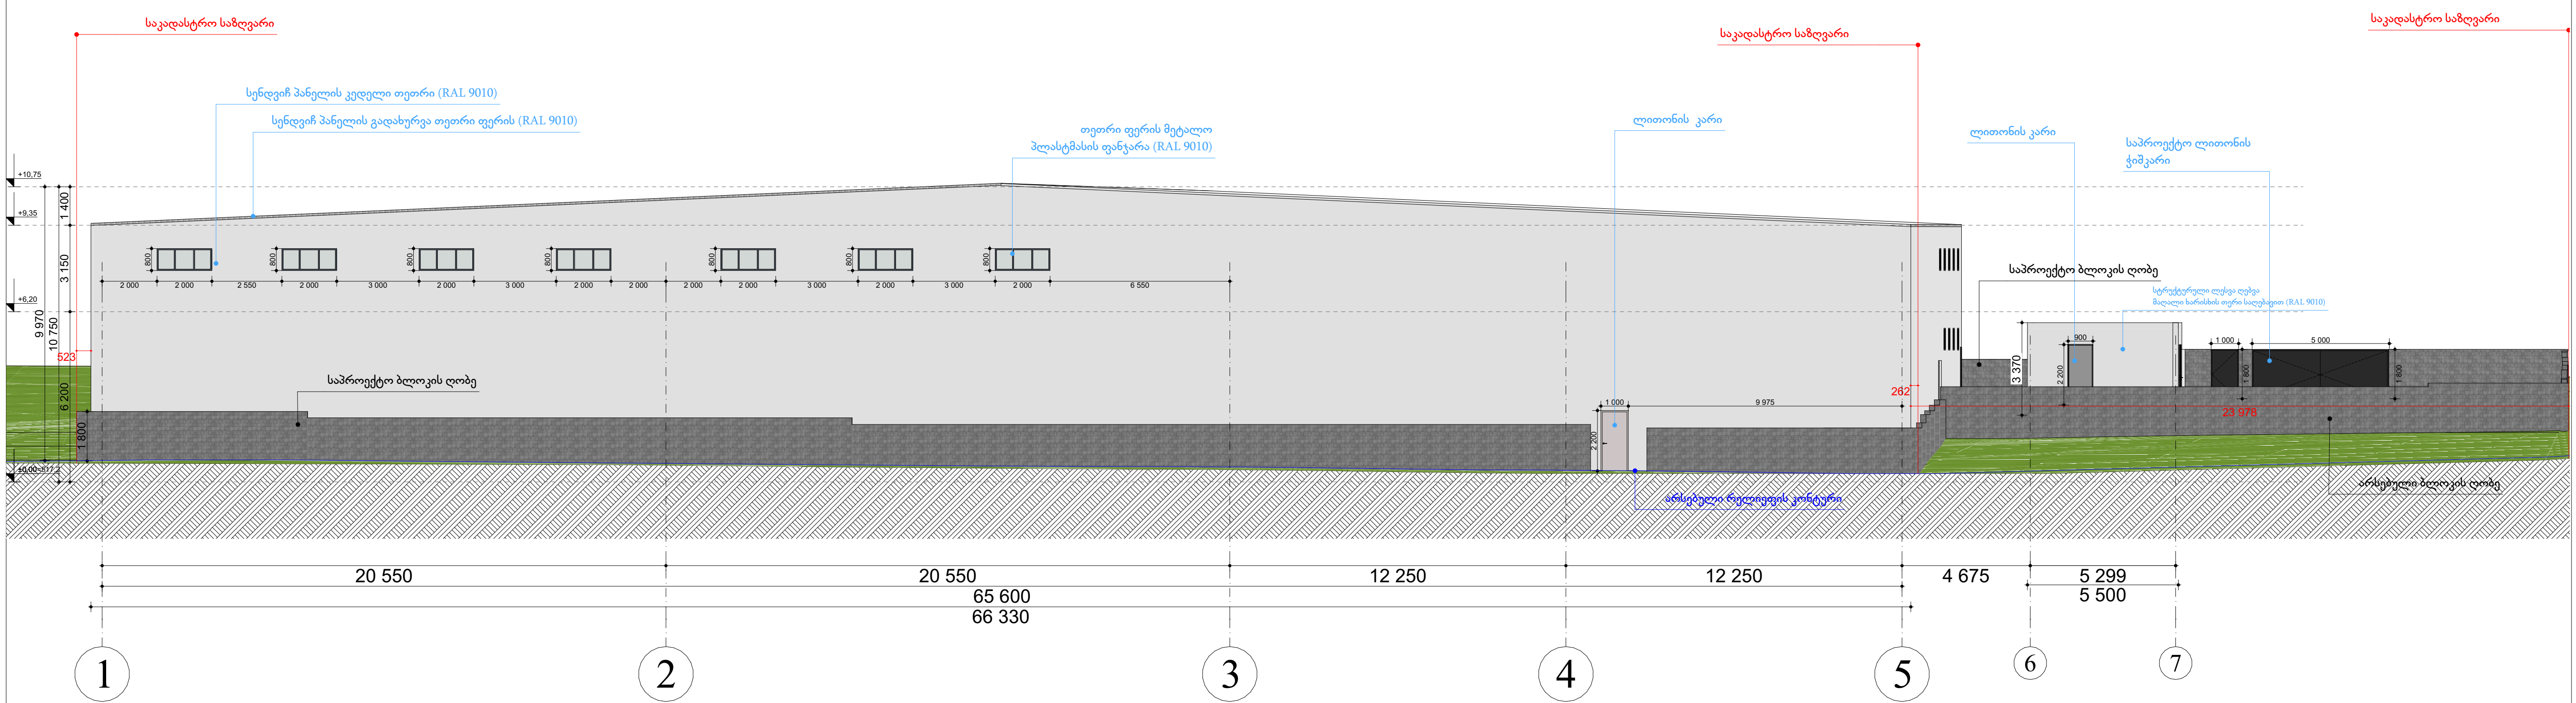

1 466
3 000
4 100
6 000
67 789
67 100
4 475
4 687
31
+10.60
+5.80
+0.00
-4.20
-10.60
4 400
5 441
9 841
6 200
3 790
2 342
3 400
1 800
2 700
3 941
4 602
1 100
500
2 000
4 000
1 900
2 250


2 764
6 133
64 098
64 752
+10.60
+9.35
+6.20
+0.76
-2.80
-1.25
-3.50
10 600
8 400
6 200
3 150
1 250
2 000
2 133
800
500



სამეურნეო და საწარმოო ობიექტი (საწყობი)

ქალაქი თბილისი, ქუჩა ჩანტლაძე, ინტურისტის ბაზრის მიმდებარედ (ს/კ: 01.19.17.003.093) (ს/კ: 01.19.17.003.094)

ფურცელი:
A.11

ნახაზის დასახელება:
ფასადი 1-5

შენიშვნები:

- ზომები მოცემულია მილიმეტრებში

- გათბობის ქვაბისა და კონდიცირების გარე ბლოკის ადგილი გათვალისწინებულია აივნებზე (ფასადზე შეუმჩნევლად)

- არქიტექტურული ±0.00 ნიშნული შეესაბამება 000.00 აბსოლიტურ ნიშნულს

პირობითი ნიშნები:

- მიწის ნაკვეთის საზღვარი
- ღერძი
- ნიშნული
- ჭრილის ხაზი
- რიგელი
- შახტა
- ბლოკის კედელი
- რკინაბეტონის მონოლითური კონსტრუქცია
- გათბობის ქვაბის და კონდიცირების გარე ბლოკისთვის განკუთვნილი ადგილი

დამკვეთი:

შპს "ქორუგატორი"

ს/კ 406132288

გაფრთხილება !

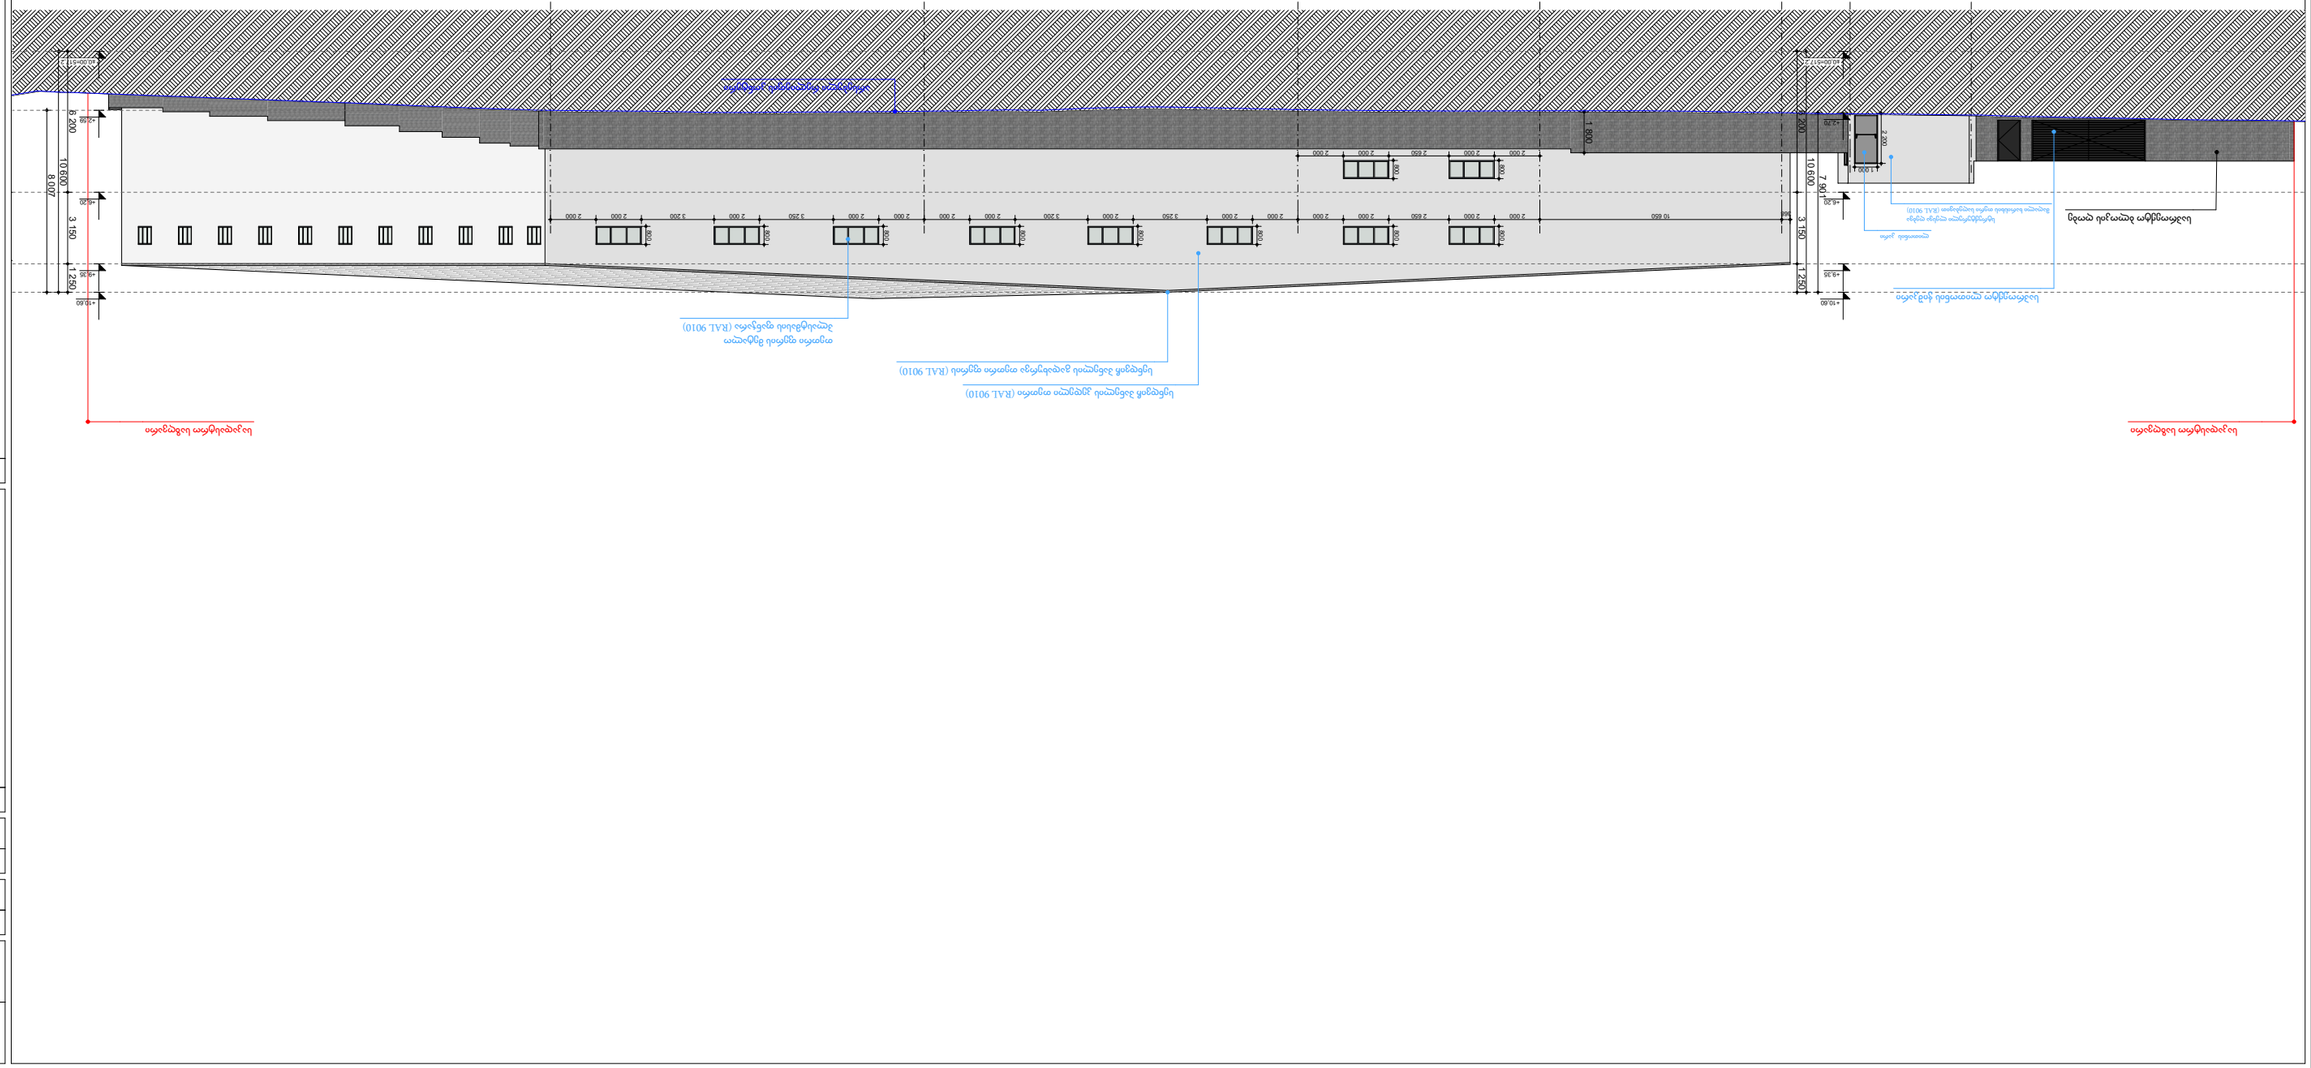
დოკუმენტი წარმოადგენს შპს. ურბან სკეტჩერს-ის საკუთრებას.
მისი კოპირება ან გავრცელება იკრძალება შპს. ურბან სკეტჩერს-ის თანხმობის გარეშე. ნახაზის გამოყენება შესაძლებელია მხოლოდ კონტრაქტით გათვალისწინებული პირობებით.

ს.კ 400357939

დირექტორი	თ.სადრაძე
პროექტის ავტ.	თ.სადრაძე
თანაავტორი	თ.ნიკოლაშვილი
დაამუშავა	თ.ნიკოლაშვილი

მასშტაბი:	1:250
ფორმატი:	A3
სტადია:	არქიტექტურული ნაწილი
თარიღი:	16.12.2024

URBAN SKETCHERS
PHONE: +(995) 555-544-534 .
MAIL: TORNIKESADRADZE@GMAIL.COM


1
2
3
4
5
6
7
54 813
54 200
16 450
16 450
10 650
10 650
3 008
5 333
+10.60
+9.35
+8.80
+7.80
+0.00
-1.250
3 150
8 007
10 650
2 000
2 650
2 700
3 250
3 500
1 000
2 200
1 100
900

