არქიტექტურული კომპანია დემარკი

მისამართი: 0160, გ. სააკაძის დაღმართი 6, თბილისი, საქართველო. ტელ (+995 32) 219 55 12
E-mail: info@dmark.ge; Web: www.dmark.ge

განმარტებითი ბარათი

ქ. თბილისის მუნიციპალიტეტის არქიტექტურის სამსახურის 2024 წლის 25 იანვრის №6856762 ბრძანებით შეთანხმდა ქ. თბილისში, სექტორი – საბურთალო, ქუჩა ასათიანი, N10, (ნაკვ.14/012) კერძო საკუთრებაში არსებულ მიწის ნაკვეთზე (საკადასტრო კოდი №01.10.15.014.030), მრავალბინიანი საცხოვრებელი სახლის კორექტირებული არქიტექტურული პროექტი და გაიცა მშენებლობის ნებართვა. შემდგომში, საჯარო რეესტრში რეგისტრაციის ხარვეზიდან გამომდინარე სამსახურმა დაადგინა, რომ სამსახურის 2024 წლის 25 იანვრის №6856762 ბრძანებით შეთანხმებულ გენ-გეგმაზე მდებარეობს ორი სავენტილაციო ჯიხური და ტექნიკური ნაგებობა, რომლებზეც ფართობები (ორი სავენტილაციო ჯიხურის 20 კვ.მ და ტექნიკური ნაგებობის 68.3 კვ.მ) არ იყო მითითებული და, რომ აღნიშული ფართობები შეყვანილია დამხმარე ფართობის ჯამურ მაჩვენებელში და ამასთან, არ იცვლება სამსახურის 2024 წლის 25 იანვრის №6856762 ბრძანებაში დაფიქსირებული დამხმარე ფართობის ჯამი_813.1კვ.მ. ადმინისტრაციულ - სამართლებრივ აქტში გასწორდა ტექნიკური ხარვეზი ქ. თბილისის მუნიციპალიტეტის არქიტექტურის სამსახურის ბრძანებით № 7254838;18/10/2024 და 2024 წლის 25 იანვრის №6856762 ბრძანებაში და აღნიშნული ბრძანებით შეთანხმებული გენ-გეგმა, ასევე, ტექნიკური ნაგებობის და ვენტ-ჯიხურის ნახაზები ჩანაცვლდა წარმოდგენილი გენ-გეგმით, ტექნიკური ნაგებობის და ვენტ-ჯიხურის ნახაზებით.

დღეისათვის ფართების ხელახალი კალკულაციისას აღმოჩნდა, რომ გაიპარა ტექნიკური ხარვეზი, გამორჩენილია საცხოვრებელი ფართები, დადგინდა რომ, 2024 წლის 25 იანვრის №6856762 ბრძანებაში ტ/ე მაჩვენებლებში საცხოვრებელი ფართი უნდა იყოს 22020.4კვ.მ, ნაცვლად 22015.6კვ.მ-ისა. საერთო ფართი უნდა იყოს 35944კვ.მ, ნაცვლად 35939.2კვ.მ-ისა. სხვა მაჩვენებლები უცვლელია. გთხოვთ შეიტანოთ ცვლილება 2024 წლის 25 იანვრის №6856762 ბრძანებაში და ტ/ე მაჩვენებლები დააფიქსიროთ შემდეგნაირად:

მიწის ნაკვეთის ფართობი (კვ.მ).: 10933.0
განაშენიანების ფართობი (კვ.მ).: 38142.1
საერთო ფართობი (კვ.მ).:35944.00
საცხოვრებელი ფართობი (კვ.მ).: 22020.4
კომერციული ფართობი (კვ.მ).: 416.1
საზაფხულო ფართობი (კვ.მ).: 5148.6
კიბის უჯრედისა და სადარბაზოს ფართობი (კვ.მ).: 3235.9
დამხმარე ფართობი (კვ.მ).: 813.1
ავტოსადგომის ფართობი (კვ.მ).: 4309.9

სამშენებლო მოცულობა (კუბ.მ).: 147541.7
0.00 ნიშნულის ზევით (კუბ.მ).: 124930.9
0.00 ნიშნულის ქვევით (კუბ.მ).: 22610.8

შენობა-ნაგებობის კონსტრუქციული სიმაღლე (მ)121.42

0.00 ნიშნულის ზევით (მ).: 109.94

0.00 ნიშნულის ქვევით (მ).: 11.48

კ1=0.2 1958კვ.მ

კ2=3.0 31353.7 კვ.მ

კ3=0.4 4400.0კვ.მ

შპს დემარკი

დირექტორი

ვლადიმერ აბრამიშვილი

16.12.2024



DMARK ARCHITECTURAL COMPANY
Address: 0171, 6 Giorgi Saakadze Descent, Tbilisi, Georgia. Tel: (+995 32) 219 55 12;
E-mail: info@dmark.ge; Web: www.dmark.ge

ფართების ცხრილი				
სართული	დასახელება	ფართი (კვ.მ)	საზაფხულო ფართი (კვ.მ)	სართო ფართი (კვ.მ)
(-)02 სართული	პარკინგი	2155.5		
(-)02 სართული	კიბე #1	18.4		
(-)02 სართული	კიბე #2	14.5		
(-)02 სართული	დერეფანი	28.4		
(-)02 სართული	დერეფანი #2	13.8		
(-)02 სართული	საწყობი	13.2		
(-)02 სართული	ლიფტი	5.6		
(-)02 სართული	ლიფტი	5.6		
(-)02 სართული	ლიფტი	4.4		
(-)02 სართული	ლიფტი	4.4		
(-)02 სართული	დერეფანი #4	4.9		
(-)02 სართული	საწყობი #3	11.5		
(-)02 სართული	დერეფანი #3	4.9		
(-)02 სართული	საწყობი #2	11.5		
(-)02 სართული	დერეფანი #5	16.4		
(-)02 სართული	დერეფანი #6	16.4		
(-)01 სართული	პარკინგი	2154.5		
(-)01 სართული	დერეფანი	28.4		
(-)01 სართული	კიბე #1	18.4		
(-)01 სართული	დერეფანი #2	13.8		
(-)01 სართული	საწყობი	13.2		
(-)01 სართული	კიბე #2	14.5		
(-)01 სართული	ლიფტი	5.6		
(-)01 სართული	ლიფტი	4.4		
(-)01 სართული	ლიფტი	4.4		
(-)01 სართული	ლიფტი	5.6		
(-)01 სართული	დერეფანი #4	4.9		
(-)01 სართული	საწყობი #3	11.5		
(-)01 სართული	დერეფანი #3	4.9		
(-)01 სართული	საწყობი #2	11.5		
(-)01 სართული	დერეფანი #5	16.4		
(-)01 სართული	დერეფანი #6	16.4		
00 სართული	კომერციული ფართი	58.5		
00 სართული	ნაგვის ოთახი	18.6		
00 სართული	დერეფანი #4	12.9		
00 სართული	ლობი	93.9		
00 სართული	კომერციული ფართი	154		

00 სართული	მომსახურება/დაცვის ოთახი	22.4		
00 სართული	კომერციული ფართი	78.7		
00 სართული	კომერციული ფართი	61.5		
00 სართული	დერეფანი #3	15.7		
00 სართული	კომერციული ფართი	63.6		
00 სართული	დერეფანი #6	5.3		
00 სართული	ტუალეტი	4.5		
00 სართული	ტუალეტი	4.6		
00 სართული	დერეფანი #7	4.4		
00 სართული	ტუალეტი	8.6		
00 სართული	ტუალეტი	4.5		
00 სართული	დერეფანი #5	7.4		
00 სართული	კიბე #1	18.4		
00 სართული	დერეფანი #2	13.8		
00 სართული	საწყობი	5.1		
00 სართული	ლიფტი	5.6		
00 სართული	ლიფტი	4.4		
00 სართული	ლიფტი	4.4		
00 სართული	ლიფტი	5.6		
00 სართული	დერეფანი	50.7		
00 სართული	საწყობი #2	7.7		
00 სართული	კიბე #2	14.5		
00 სართული	დერეფანი #8	7.9		
1 სართული	ტექნიკური ფართი	89.8		
02 სართული	ბინა #1	109.6	20.7	130.3
02 სართული	ბინა #2	61.4	7.2	68.6
02 სართული	ბინა #3	61.4	7.2	68.6
02 სართული	ბინა #4	109.6	20.7	130.3
02 სართული	ბინა #5	108.5	20.7	129.2
02 სართული	ბინა #6	57.4	10.6	68
02 სართული	ბინა #7	59.1	10.7	69.8
02 სართული	ბინა #8	58.3	11	69.3
02 სართული	ბინა #9	108.5	20.7	129.2
		733.8	**129.5**	**863.3**
02 სართული	ტექ.აივანი	38.6		
02 სართული	დერეფანი	47.7		
02 სართული	კიბე #1	18.4		
02 სართული	ლიფტი	5.6		
02 სართული	ლიფტი	5.6		
02 სართული	დერეფანი #2	13.9		
02 სართული	ლიფტი	4.4		
02 სართული	ლიფტი	4.4		
02 სართული	საწყობი	4		
02 სართული	საწყობი #2	7.1		

02 სართული	კიბე #2	14.5		

03 სართული	ბინა #10	109.7	20.6	130.3
03 სართული	ბინა #11	61.4	7.2	68.6
03 სართული	ბინა #12	61.4	7.2	68.6
03 სართული	ბინა #13	109.7	20.6	130.3
03 სართული	ბინა #14	108.8	20.6	129.4
03 სართული	ბინა #15	58.4	10.9	69.3
03 სართული	ბინა #16	59.1	10.7	69.8
03 სართული	ბინა #17	57.6	10.7	68.3
03 სართული	ბინა #18	108.8	20.6	129.4
		734.9	**129.1**	**864**
03 სართული	ტექ.აივანი	38.6		
03 სართული	დერეფანი	47.7		
03 სართული	კიბე #1	18.4		
03 სართული	ლიფტი	5.6		
03 სართული	ლიფტი	5.6		
03 სართული	დერეფანი #2	13.9		
03 სართული	ლიფტი	4.4		
03 სართული	ლიფტი	4.4		
03 სართული	საწყობი	4		
03 სართული	საწყობი #2	7.1		
03 სართული	კიბე #2	14.5		
04 სართული	ბინა #19	109.6	20.7	130.3
04 სართული	ბინა #20	61.4	7.2	68.6
04 სართული	ბინა #21	61.4	7.2	68.6
04 სართული	ბინა #22	109.6	20.7	130.3
04 სართული	ბინა #23	108.5	20.7	129.2
04 სართული	ბინა #24	57.4	10.6	68
04 სართული	ბინა #25	59.1	10.7	69.8
04 სართული	ბინა #26	58.3	11	69.3
04 სართული	ბინა #27	108.5	20.7	129.2
		733.8	**129.5**	**863.3**
04 სართული	ტექ.აივანი	38.6		
04 სართული	დერეფანი	47.7		
04 სართული	კიბე #1	18.4		
04 სართული	ლიფტი	5.6		
04 სართული	ლიფტი	5.6		
04 სართული	დერეფანი #2	13.9		
04 სართული	ლიფტი	4.4		
04 სართული	ლიფტი	4.4		
04 სართული	საწყობი	4		
04 სართული	საწყობი #2	7.1		
04 სართული	კიბე #2	14.5		
05 სართული	ბინა #28	109.7	20.6	130.3
05 სართული	ბინა #29	61.4	7.2	68.6
05 სართული	ბინა #30	61.4	7.2	68.6

05 სართული	ბინა #31	109.7	20.6	130.3
05 სართული	ბინა #32	108.8	20.6	129.4
05 სართული	ბინა #33	58.4	10.9	69.3
05 სართული	ბინა #34	59.1	10.7	69.8
05 სართული	ბინა #35	57.6	10.7	68.3
05 სართული	ბინა #36	108.8	20.6	129.4
		734.9	**129.1**	**864**
05 სართული	ტექ.აივანი	38.6		
05 სართული	დერეფანი	47.7		
05 სართული	კიბე #1	18.4		
05 სართული	ლიფტი	5.6		
05 სართული	ლიფტი	5.6		
05 სართული	დერეფანი #2	13.9		
05 სართული	ლიფტი	4.4		
05 სართული	ლიფტი	4.4		
05 სართული	საწყობი	4		
05 სართული	საწყობი #2	7.1		
05 სართული	კიბე #2	14.5		
06 სართული	ბინა #37	109.6	20.7	130.3
06 სართული	ბინა #38	61.4	7.2	68.6
06 სართული	ბინა #39	61.4	7.2	68.6
06 სართული	ბინა #40	109.6	20.7	130.3
06 სართული	ბინა #41	108.5	20.7	129.2
06 სართული	ბინა #42	57.4	10.6	68
06 სართული	ბინა #43	59.1	10.7	69.8
06 სართული	ბინა #44	58.3	11	69.3
06 სართული	ბინა #45	108.5	20.7	129.2
		733.8	**129.5**	**863.3**
06 სართული	ტექ.აივანი	38.6		
06 სართული	დერეფანი	47.7		
06 სართული	კიბე #1	18.4		
06 სართული	ლიფტი	5.6		
06 სართული	ლიფტი	5.6		
06 სართული	დერეფანი #2	13.9		
06 სართული	ლიფტი	4.4		
06 სართული	ლიფტი	4.4		
06 სართული	საწყობი	4		
06 სართული	საწყობი #2	7.1		
06 სართული	კიბე #2	14.5		
07 სართული	ბინა #46	109.7	20.6	130.3
07 სართული	ბინა #47	61.4	7.2	68.6
07 სართული	ბინა #48	61.4	7.2	68.6
07 სართული	ბინა #49	109.7	20.6	130.3
07 სართული	ბინა #50	108.8	20.6	129.4
07 სართული	ბინა #51	58.4	10.9	69.3
07 სართული	ბინა #52	59.1	10.7	69.8
07 სართული	ბინა #53	57.6	10.7	68.3
07 სართული	ბინა #54	108.8	20.6	129.4

		734.9	**129.1**	**864**
07 სართული	ტექ.აივანი	38.6		
07 სართული	დერეფანი	47.7		
07 სართული	კიბე #1	18.4		
07 სართული	ლიფტი	5.6		
07 სართული	ლიფტი	5.6		
07 სართული	დერეფანი #2	13.9		
07 სართული	ლიფტი	4.4		
07 სართული	ლიფტი	4.4		
07 სართული	საწყობი	4		
07 სართული	საწყობი #2	7.1		
07 სართული	კიბე #2	14.5		
08 სართული	ბინა #55	109.6	20.7	130.3
08 სართული	ბინა #56	61.4	7.2	68.6
08 სართული	ბინა #57	61.4	7.2	68.6
08 სართული	ბინა #58	109.6	20.7	130.3
08 სართული	ბინა #59	108.5	20.7	129.2
08 სართული	ბინა #60	57.4	10.6	68
08 სართული	ბინა #61	59.1	10.7	69.8
08 სართული	ბინა #62	58.3	11	69.3
08 სართული	ბინა #63	108.5	20.7	129.2
		733.8	**129.5**	**863.3**
08 სართული	ტექ.აივანი	38.6		
08 სართული	დერეფანი	47.7		
08 სართული	კიბე #1	18.4		
08 სართული	ლიფტი	5.6		
08 სართული	ლიფტი	5.6		
08 სართული	დერეფანი #2	13.9		
08 სართული	ლიფტი	4.4		
08 სართული	ლიფტი	4.4		
08 სართული	საწყობი	4		
08 სართული	საწყობი #2	7.1		
08 სართული	კიბე #2	14.5		
09 სართული	ბინა #64	109.7	20.6	130.3
09 სართული	ბინა #65	61.4	7.2	68.6
09 სართული	ბინა #66	61.4	7.2	68.6
09 სართული	ბინა #67	109.7	20.6	130.3
09 სართული	ბინა #68	108.8	20.6	129.4
09 სართული	ბინა #69	58.4	10.9	69.3
09 სართული	ბინა #70	59.1	10.7	69.8
09 სართული	ბინა #71	57.6	10.7	68.3
09 სართული	ბინა #72	108.8	20.6	129.4
		734.9	**129.1**	**864**
09 სართული	ტექ.აივანი	38.6		
09 სართული	დერეფანი	47.7		
09 სართული	კიბე #1	18.4		
09 სართული	ლიფტი	5.6		
09 სართული	ლიფტი	5.6		

09 სართული	დერეფანი #2	13.9		
09 სართული	ლიფტი	4.4		
09 სართული	ლიფტი	4.4		
09 სართული	საწყობი	4		
09 სართული	საწყობი #2	7.1		
09 სართული	კიბე #2	14.5		
10 სართული	ბინა #73	109.6	20.7	130.3
10 სართული	ბინა #74	61.4	7.2	68.6
10 სართული	ბინა #75	61.4	7.2	68.6
10 სართული	ბინა #76	109.6	20.7	130.3
10 სართული	ბინა #77	108.5	20.7	129.2
10 სართული	ბინა #78	57.4	10.6	68
10 სართული	ბინა #79	59.1	10.7	69.8
10 სართული	ბინა #80	58.3	11	69.3
10 სართული	ბინა #81	108.5	20.7	129.2
		733.8	**129.5**	**863.3**
10 სართული	ტექ.აივანი	38.6		
10 სართული	დერეფანი	47.7		
10 სართული	კიბე #1	18.4		
10 სართული	ლიფტი	5.6		
10 სართული	ლიფტი	5.6		
10 სართული	დერეფანი #2	13.9		
10 სართული	ლიფტი	4.4		
10 სართული	ლიფტი	4.4		
10 სართული	საწყობი	4		
10 სართული	საწყობი #2	7.1		
10 სართული	კიბე #2	14.5		
11 სართული	ბინა #82	109.7	20.6	130.3
11 სართული	ბინა #83	61.4	7.2	68.6
11 სართული	ბინა #84	61.4	7.2	68.6
11 სართული	ბინა #85	109.7	20.6	130.3
11 სართული	ბინა #86	108.8	20.6	129.4
11 სართული	ბინა #87	58.4	10.9	69.3
11 სართული	ბინა #88	59.1	10.7	69.8
11 სართული	ბინა #89	57.6	10.7	68.3
11 სართული	ბინა #90	108.8	20.6	129.4
		734.9	**129.1**	**864**
11 სართული	ტექ.აივანი	38.6		
11 სართული	დერეფანი	47.7		
11 სართული	კიბე #1	18.4		
11 სართული	ლიფტი	5.6		
11 სართული	ლიფტი	5.6		
11 სართული	დერეფანი #2	13.9		
11 სართული	ლიფტი	4.4		
11 სართული	ლიფტი	4.4		
11 სართული	საწყობი	4		
11 სართული	საწყობი #2	7.1		
11 სართული	კიბე #2	14.5		

12 სართული	ბინა #91	109.8	20.7	130.5
12 სართული	ბინა #92	61.5	7.2	68.7
12 სართული	ბინა #93	61.5	7.2	68.7
12 სართული	ბინა #94	109.8	20.7	130.5
12 სართული	ბინა #95	133.3	31.4	164.7
12 სართული	ბინა #96	58.4	10.6	69
12 სართული	ბინა #97	57.8	10.7	68.5
12 სართული	ბინა #98	134.1	31.4	165.5
		726.2	**139.9**	**866.1**
12 სართული	ტექ.აივანი	38.6		
12 სართული	დერეფანი	47.3		
12 სართული	კიბე #1	18.4		
12 სართული	ლიფტი	5.6		
12 სართული	ლიფტი	5.6		
12 სართული	დერეფანი #2	13.9		
12 სართული	ლიფტი	4.4		
12 სართული	ლიფტი	4.4		
12 სართული	საწყობი	4		
12 სართული	საწყობი #2	7.1		
12 სართული	კიბე #2	14.5		
13 სართული	ბინა #99	110	20.6	130.6
13 სართული	ბინა #100	61.5	7.2	68.7
13 სართული	ბინა #101	61.5	7.2	68.7
13 სართული	ბინა #102	110	20.6	130.6
13 სართული	ბინა #103	134	31.3	165.3
13 სართული	ბინა #104	58.3	10.6	68.9
13 სართული	ბინა #105	58.1	10.5	68.6
13 სართული	ბინა #106	134.4	31.3	165.7
		727.8	**139.3**	**867.1**
13 სართული	ტექ.აივანი	38.6		
13 სართული	დერეფანი	47.3		
13 სართული	კიბე #1	18.4		
13 სართული	ლიფტი	5.6		
13 სართული	ლიფტი	5.6		
13 სართული	დერეფანი #2	13.9		
13 სართული	ლიფტი	4.4		
13 სართული	ლიფტი	4.4		
13 სართული	საწყობი	4		
13 სართული	საწყობი #2	7.1		
13 სართული	კიბე #2	14.5		
14 სართული	ბინა #107	109.8	20.7	130.5
14 სართული	ბინა #108	61.5	7.2	68.7
14 სართული	ბინა #109	61.5	7.2	68.7
14 სართული	ბინა #110	109.8	20.7	130.5
14 სართული	ბინა #111	133.3	31.4	164.7
14 სართული	ბინა #112	58.4	10.6	69
14 სართული	ბინა #113	57.8	10.7	68.5

14 სართული	ბინა #114	134.1	31.4	165.5
		726.2	**139.9**	**866.1**
14 სართული	ტექ.აივანი	38.6		
14 სართული	დერეფანი	47.3		
14 სართული	კიბე #1	18.4		
14 სართული	ლიფტი	5.6		
14 სართული	ლიფტი	5.6		
14 სართული	დერეფანი #2	13.9		
14 სართული	ლიფტი	4.4		
14 სართული	ლიფტი	4.4		
14 სართული	საწყობი	4		
14 სართული	საწყობი #2	7.1		
14 სართული	კიბე #2	14.5		
15 სართული	ბინა #115	110	20.6	130.6
15 სართული	ბინა #116	61.5	7.2	68.7
15 სართული	ბინა #117	61.5	7.2	68.7
15 სართული	ბინა #118	110	20.6	130.6
15 სართული	ბინა #119	134	31.3	165.3
15 სართული	ბინა #120	58.3	10.6	68.9
15 სართული	ბინა #121	58.1	10.5	68.6
15 სართული	ბინა #122	134.4	31.3	165.7
		727.8	**139.3**	**867.1**
15 სართული	ტექ.აივანი	38.6		
15 სართული	დერეფანი	47.3		
15 სართული	კიბე #1	18.4		
15 სართული	ლიფტი	5.6		
15 სართული	ლიფტი	5.6		
15 სართული	დერეფანი #2	13.9		
15 სართული	ლიფტი	4.4		
15 სართული	ლიფტი	4.4		
15 სართული	საწყობი	4		
15 სართული	საწყობი #2	7.1		
15 სართული	კიბე #2	14.5		
16 სართული	ბინა #123	109.8	20.7	130.5
16 სართული	ბინა #124	61.5	7.2	68.7
16 სართული	ბინა #125	61.5	7.2	68.7
16 სართული	ბინა #126	109.8	20.7	130.5
16 სართული	ბინა #127	133.3	31.4	164.7
16 სართული	ბინა #128	58.4	10.6	69
16 სართული	ბინა #129	57.8	10.7	68.5
16 სართული	ბინა #130	134.1	31.4	165.5
		726.2	**139.9**	**866.1**
16 სართული	ტექ.აივანი	38.6		
16 სართული	დერეფანი	47.3		
16 სართული	კიბე #1	18.4		
16 სართული	ლიფტი	5.6		
16 სართული	ლიფტი	5.6		
16 სართული	დერეფანი #2	13.9		

16 სართული	ლიფტი	4.4		
16 სართული	ლიფტი	4.4		
16 სართული	საწყობი	4		
16 სართული	საწყობი #2	7.1		
16 სართული	კიბე #2	14.5		
17 სართული	ბინა #131	110.2	20.6	130.8
17 სართული	ბინა #132	61.6	7.2	68.8
17 სართული	ბინა #133	61.6	7.2	68.8
17 სართული	ბინა #134	110.2	20.6	130.8
17 სართული	ბინა #135	134.3	31.3	165.6
17 სართული	ბინა #136	58.4	10.7	69.1
17 სართული	ბინა #137	58.1	10.5	68.6
17 სართული	ბინა #138	134.7	31.3	166
		729.1	**139.4**	**868.5**
17 სართული	ტექ.აივანი	38.6		
17 სართული	დერეფანი	47.3		
17 სართული	კიბე #1	18.4		
17 სართული	ლიფტი	5.6		
17 სართული	ლიფტი	5.6		
17 სართული	დერეფანი #2	13.9		
17 სართული	ლიფტი	4.4		
17 სართული	ლიფტი	4.4		
17 სართული	საწყობი	4		
17 სართული	საწყობი #2	7.1		
17 სართული	კიბე #2	14.5		
18 სართული	ბინა #139	110.1	20.7	130.8
18 სართული	ბინა #140	61.6	7.2	68.8
18 სართული	ბინა #141	61.6	7.2	68.8
18 სართული	ბინა #142	110.1	20.7	130.8
18 სართული	ბინა #143	133.6	31.4	165
18 სართული	ბინა #144	58.5	10.6	69.1
18 სართული	ბინა #145	58	10.6	68.6
18 სართული	ბინა #146	134.3	31.4	165.7
		727.8	**139.8**	**867.6**
18 სართული	ტექ.აივანი	38.6		
18 სართული	დერეფანი	47.3		
18 სართული	კიბე #1	18.4		
18 სართული	ლიფტი	5.6		
18 სართული	ლიფტი	5.6		
18 სართული	დერეფანი #2	13.9		
18 სართული	ლიფტი	4.4		
18 სართული	ლიფტი	4.4		
18 სართული	საწყობი	4		
18 სართული	საწყობი #2	7.1		
18 სართული	კიბე #2	14.5		
19 სართული	ბინა #147	110.2	20.6	130.8
19 სართული	ბინა #148	61.6	7.2	68.8

19 სართული	ბინა #149	61.6	7.2	68.8
19 სართული	ბინა #150	110.2	20.6	130.8
19 სართული	ბინა #151	134.3	31.3	165.6
19 სართული	ბინა #152	58.4	10.7	69.1
19 სართული	ბინა #153	58.1	10.5	68.6
19 სართული	ბინა #154	134.7	31.3	166
		729.1	**139.4**	**868.5**
19 სართული	ტექ.აივანი	38.6		
19 სართული	დერეფანი	47.3		
19 სართული	კიბე #1	18.4		
19 სართული	ლიფტი	5.6		
19 სართული	ლიფტი	5.6		
19 სართული	დერეფანი #2	13.9		
19 სართული	ლიფტი	4.4		
19 სართული	ლიფტი	4.4		
19 სართული	საწყობი	4		
19 სართული	საწყობი #2	7.1		
19 სართული	კიბე #2	14.5		
20 სართული	ბინა #155	110.1	20.7	130.8
20 სართული	ბინა #156	61.6	7.2	68.8
20 სართული	ბინა #157	61.6	7.2	68.8
20 სართული	ბინა #158	110.1	20.7	130.8
20 სართული	ბინა #159	133.6	31.4	165
20 სართული	ბინა #160	58.5	10.6	69.1
20 სართული	ბინა #161	58	10.6	68.6
20 სართული	ბინა #162	134.3	31.4	165.7
		727.8	**139.8**	**867.6**
20 სართული	ტექ.აივანი	38.6		
20 სართული	დერეფანი	47.3		
20 სართული	კიბე #1	18.4		
20 სართული	ლიფტი	5.6		
20 სართული	ლიფტი	5.6		
20 სართული	დერეფანი #2	13.9		
20 სართული	ლიფტი	4.4		
20 სართული	ლიფტი	4.4		
20 სართული	საწყობი	4		
20 სართული	საწყობი #2	7.1		
20 სართული	კიბე #2	14.5		
21 სართული	ბინა #163	110.2	20.6	130.8
21 სართული	ბინა #164	61.6	7.2	68.8
21 სართული	ბინა #165	61.6	7.2	68.8
21 სართული	ბინა #166	110.2	20.6	130.8
21 სართული	ბინა #167	134.3	31.3	165.6
21 სართული	ბინა #168	58.4	10.7	69.1
21 სართული	ბინა #169	58.1	10.5	68.6
21 სართული	ბინა #170	134.7	31.3	166
		729.1	**139.4**	**868.5**
21 სართული	ტექ.აივანი	38.6		

21 სართული	დერეფანი	47.3		
21 სართული	კიბე #1	18.4		
21 სართული	ლიფტი	5.6		
21 სართული	ლიფტი	5.6		
21 სართული	დერეფანი #2	13.9		
21 სართული	ლიფტი	4.4		
21 სართული	ლიფტი	4.4		
21 სართული	საწყობი	4		
21 სართული	საწყობი #2	7.1		
21 სართული	კიბე #2	14.5		
22 სართული	ბინა#171	110.1	20.7	130.8
22 სართული	ბინა#172	61.6	7.2	68.8
22 სართული	ბინა#173	61.6	7.2	68.8
22 სართული	ბინა#174	110.1	20.7	130.8
22 სართული	ბინა#175	133.6	31.4	165
22 სართული	ბინა#176	58.5	10.6	69.1
22 სართული	ბინა#177	58	10.6	68.6
22 სართული	ბინა#178	134.3	31.4	165.7
		727.8	**139.8**	**867.6**
22 სართული	ტექ.აივანი	38.6		
22 სართული	დერეფანი	47.3		
22 სართული	კიბე #1	18.4		
22 სართული	ლიფტი	5.6		
22 სართული	ლიფტი	5.6		
22 სართული	დერეფანი #2	13.9		
22 სართული	ლიფტი	4.4		
22 სართული	ლიფტი	4.4		
22 სართული	საწყობი	4		
22 სართული	საწყობი #2	7.1		
22 სართული	კიბე #2	14.5		
23 სართული	ბინა #179	110.2	20.6	130.8
23 სართული	ბინა #180	61.6	7.2	68.8
23 სართული	ბინა #181	61.6	7.2	68.8
23 სართული	ბინა #182	110.2	20.6	130.8
23 სართული	ბინა #183	170.1	31.3	201.4
23 სართული	ბინა #184	58	10.7	68.7
23 სართული	ბინა #185	170.3	31.3	201.6
		742	**128.9**	**870.9**
23 სართული	ტექ.აივანი	38.6		
23 სართული	დერეფანი	46.6		
23 სართული	კიბე #1	18.4		
23 სართული	ლიფტი	5.6		
23 სართული	ლიფტი	5.6		
23 სართული	დერეფანი #2	13.9		
23 სართული	ლიფტი	4.4		
23 სართული	ლიფტი	4.4		
23 სართული	საწყობი	4		
23 სართული	საწყობი #2	7.1		

23 სართული	კიბე #2	14.5		
24 სართული	ბინა #186	110.1	20.7	130.8
24 სართული	ბინა #187	61.6	7.2	68.8
24 სართული	ბინა #188	61.6	7.2	68.8
24 სართული	ბინა #189	110.1	20.7	130.8
24 სართული	ბინა #190	169.7	31.4	201.1
24 სართული	ბინა #191	57.7	10.7	68.4
24 სართული	ბინა #192	169.7	31.4	201.1
		740.5	**129.3**	**869.8**
24 სართული	ტექ.აივანი	38.6		
24 სართული	დერეფანი	46.6		
24 სართული	კიბე #1	18.4		
24 სართული	ლიფტი	5.6		
24 სართული	ლიფტი	5.6		
24 სართული	დერეფანი #2	13.9		
24 სართული	ლიფტი	4.4		
24 სართული	ლიფტი	4.4		
24 სართული	საწყობი	4		
24 სართული	საწყობი #2	7.1		
24 სართული	კიბე #2	14.5		
25 სართული	ბინა #193	110.2	20.6	130.8
25 სართული	ბინა #194	61.6	7.2	68.8
25 სართული	ბინა #195	61.6	7.2	68.8
25 სართული	ბინა #196	110.2	20.6	130.8
25 სართული	ბინა #197	170.1	31.3	201.4
25 სართული	ბინა #198	58	10.7	68.7
25 სართული	ბინა #199	170.3	31.3	201.6
		742	**128.9**	**870.9**
25 სართული	ტექ.აივანი	38.6		
25 სართული	დერეფანი	46.6		
25 სართული	კიბე #1	18.4		
25 სართული	ლიფტი	5.6		
25 სართული	ლიფტი	5.6		
25 სართული	დერეფანი #2	13.9		
25 სართული	ლიფტი	4.4		
25 სართული	ლიფტი	4.4		
25 სართული	საწყობი	4		
25 სართული	საწყობი #2	7.1		
25 სართული	კიბე #2	14.5		
26 სართული	ბინა #200	110.1	20.7	130.8
26 სართული	ბინა #201	61.6	7.2	68.8
26 სართული	ბინა #202	61.6	7.2	68.8
26 სართული	ბინა #203	110.1	20.7	130.8
26 სართული	ბინა #204	169.7	31.4	201.1
26 სართული	ბინა #205	57.7	10.7	68.4
26 სართული	ბინა #206	169.7	31.4	201.1
		740.5	**129.3**	**869.8**

26 სართული	ტექ.აივანი	38.6		
26 სართული	დერეფანი	46.6		
26 სართული	კიბე #1	18.4		
26 სართული	ლიფტი	5.6		
26 სართული	ლიფტი	5.6		
26 სართული	დერეფანი #2	13.9		
26 სართული	ლიფტი	4.4		
26 სართული	ლიფტი	4.4		
26 სართული	საწყობი	4		
26 სართული	საწყობი #2	7.1		
26 სართული	კიბე #2	14.5		
27 სართული	ბინა #207	110.2	20.6	130.8
27 სართული	ბინა #208	61.6	7.2	68.8
27 სართული	ბინა #209	61.6	7.2	68.8
27 სართული	ბინა #210	110.2	20.6	130.8
27 სართული	ბინა #211	170.1	31.3	201.4
27 სართული	ბინა #212	58	10.7	68.7
27 სართული	ბინა #213	170.3	31.3	201.6
		742	**128.9**	**870.9**
27 სართული	ტექ.აივანი	38.6		
27 სართული	დერეფანი	46.6		
27 სართული	კიბე #1	18.4		
27 სართული	ლიფტი	5.6		
27 სართული	ლიფტი	5.6		
27 სართული	დერეფანი #2	13.9		
27 სართული	ლიფტი	4.4		
27 სართული	ლიფტი	4.4		
27 სართული	საწყობი	4		
27 სართული	საწყობი #2	7.1		
27 სართული	კიბე #2	14.5		
28 სართული	ბინა#214	110.1	20.7	130.8
28 სართული	ბინა#215	61.6	7.2	68.8
28 სართული	ბინა#216	61.6	7.2	68.8
28 სართული	ბინა#217	110.1	20.7	130.8
28 სართული	ბინა#218	169.7	31.4	201.1
28 სართული	ბინა#219	57.7	10.7	68.4
28 სართული	ბინა#220	169.7	31.4	201.1
		740.5	**129.3**	**869.8**
28 სართული	ტექ.აივანი	38.6		
28 სართული	დერეფანი	46.6		
28 სართული	კიბე #1	18.4		
28 სართული	ლიფტი	5.6		
28 სართული	ლიფტი	5.6		
28 სართული	დერეფანი #2	13.9		
28 სართული	ლიფტი	4.4		
28 სართული	ლიფტი	4.4		
28 სართული	საწყობი	4		
28 სართული	საწყობი #2	7.1		

28 სართული	კიბე #2	14.5		
29 სართული	ბინა #221	110.2	20.6	130.8
29 სართული	ბინა #222	61.6	7.2	68.8
29 სართული	ბინა #223	61.6	7.2	68.8
29 სართული	ბინა #224	110.2	20.6	130.8
29 სართული	ბინა #225	170.1	31.3	201.4
29 სართული	ბინა #226	58	10.7	68.7
29 სართული	ბინა #227	170.3	31.3	201.6
		742	**128.9**	**870.9**
29 სართული	ტექ.აივანი	38.6		
29 სართული	დერეფანი	46.6		
29 სართული	კიბე #1	18.4		
29 სართული	ლიფტი	5.6		
29 სართული	ლიფტი	5.6		
29 სართული	დერეფანი #2	13.9		
29 სართული	ლიფტი	4.4		
29 სართული	ლიფტი	4.4		
29 სართული	საწყობი	4		
29 სართული	საწყობი #2	7.1		
29 სართული	კიბე #2	14.5		
30 სართული	ბინა#228	110.1	20.7	130.8
30 სართული	ბინა#229	61.6	7.2	68.8
30 სართული	ბინა#230	61.6	7.2	68.8
30 სართული	ბინა#231	110.1	20.7	130.8
30 სართული	ბინა#232	169.7	31.4	201.1
30 სართული	ბინა#233	57.7	10.7	68.4
30 სართული	ბინა#234	169.7	31.4	201.1
		740.5	**129.3**	**869.8**
30 სართული	ტექ.აივანი	38.6		
30 სართული	დერეფანი	46.6		
30 სართული	კიბე #1	18.4		
30 სართული	ლიფტი	5.6		
30 სართული	ლიფტი	5.6		
30 სართული	დერეფანი #2	13.9		
30 სართული	ლიფტი	4.4		
30 სართული	ლიფტი	4.4		
30 სართული	საწყობი	4		
30 სართული	საწყობი #2	7.1		
30 სართული	კიბე #2	14.5		
31 სართული	ბინა#235	110.2	20.6	130.8
31 სართული	ბინა#236	61.6	7.2	68.8
31 სართული	ბინა#237	61.6	7.2	68.8
31 სართული	ბინა#238	110.2	20.6	130.8
31 სართული	ბინა#239	170.1	31.3	201.4
31 სართული	ბინა#240	58	10.7	68.7
31 სართული	ბინა#241	170.3	31.3	201.6
		742	**128.9**	**870.9**

31 სართული	ტექ.აივანი	38.6		
31 სართული	დერეფანი	46.6		
31 სართული	კიბე #1	18.4		
31 სართული	ლიფტი	5.6		
31 სართული	ლიფტი	5.6		
31 სართული	დერეფანი #2	13.9		
31 სართული	ლიფტი	4.4		
31 სართული	ლიფტი	4.4		
31 სართული	საწყობი	4		
31 სართული	საწყობი #2	7.1		
31 სართული	კიბე #2	14.5		
32 სართული	ტექნიკური ფართი	16.5		
32 სართული	ტექნიკური ფართი	12.8		
32 სართული	რეზერვუარი	30.4		
	ტექნიკური ნაგებობა	68.3		
	სავენტილაციო ჯიხური (2 ცალი)	10		20

საცხოვრებელი ფართის საერთო ჯამი	**22020.4**

შენიშვნა: მწვანე ფერით მონიშნულია თითოეულ სართულზე არსებული საცხოვრებელი ფართი

ავტოსადგომების ანგარიში

ავტოსადგომების საერთო რაოდენობა ბინების საერთო რაოდენობის (241 ბინა) შესაბამისია, აქედან: 128 მიწისქვეშა ავტოსადგომია + 50 ღია ავტოსადგომი + 63 საპროექტო შენობის გვერდით მდებარე სექტორ №1-ში არსებულ მრავალბინიან სახლში განთავსებული ავტოსადგომი.
შეთანხმებული განაშენიანების რეგულირების გეგმის მიხედვით გათვალისწინებულია პროექტის სტადიაზე ავტოსადგომების რაოდენობის დაზუსტება (გატება) და ასევე სექტორ №1-ში არსებულ მრავალბინიან სასტუმრებელ სახლში განთავსებული ავტოსადგომების მიკუთვნება სექტორი №6-თვის. დამატებით წარმოებიდგინოთ განაშენიანების რეგულირების გეგმის ფურცელი U-027, სადაც მითითებულია აღნიშნული ინფორმაცია. ფურცელი U-028 – ავტოსადგომების რაოდენობის დადგენის და განაწილების გეგმა -1 სართულზე და ასევე სექტორი №1-ის ავტოსადგომის გეგმები, სადაც სხვადასხვა ფერით არის მონიშნული სექტორი №1-თვის ავტოსადგომები და სექტორი № 6-თვის ავტოსადგომები (ქარქიდან კ075-კ100; კ108-კ117; კ122; კ124-კ133; კ141-კ142; კ144-კ145; კ147-კ150; კ153-კ156; კ158; კ163; კ-185; კ234)



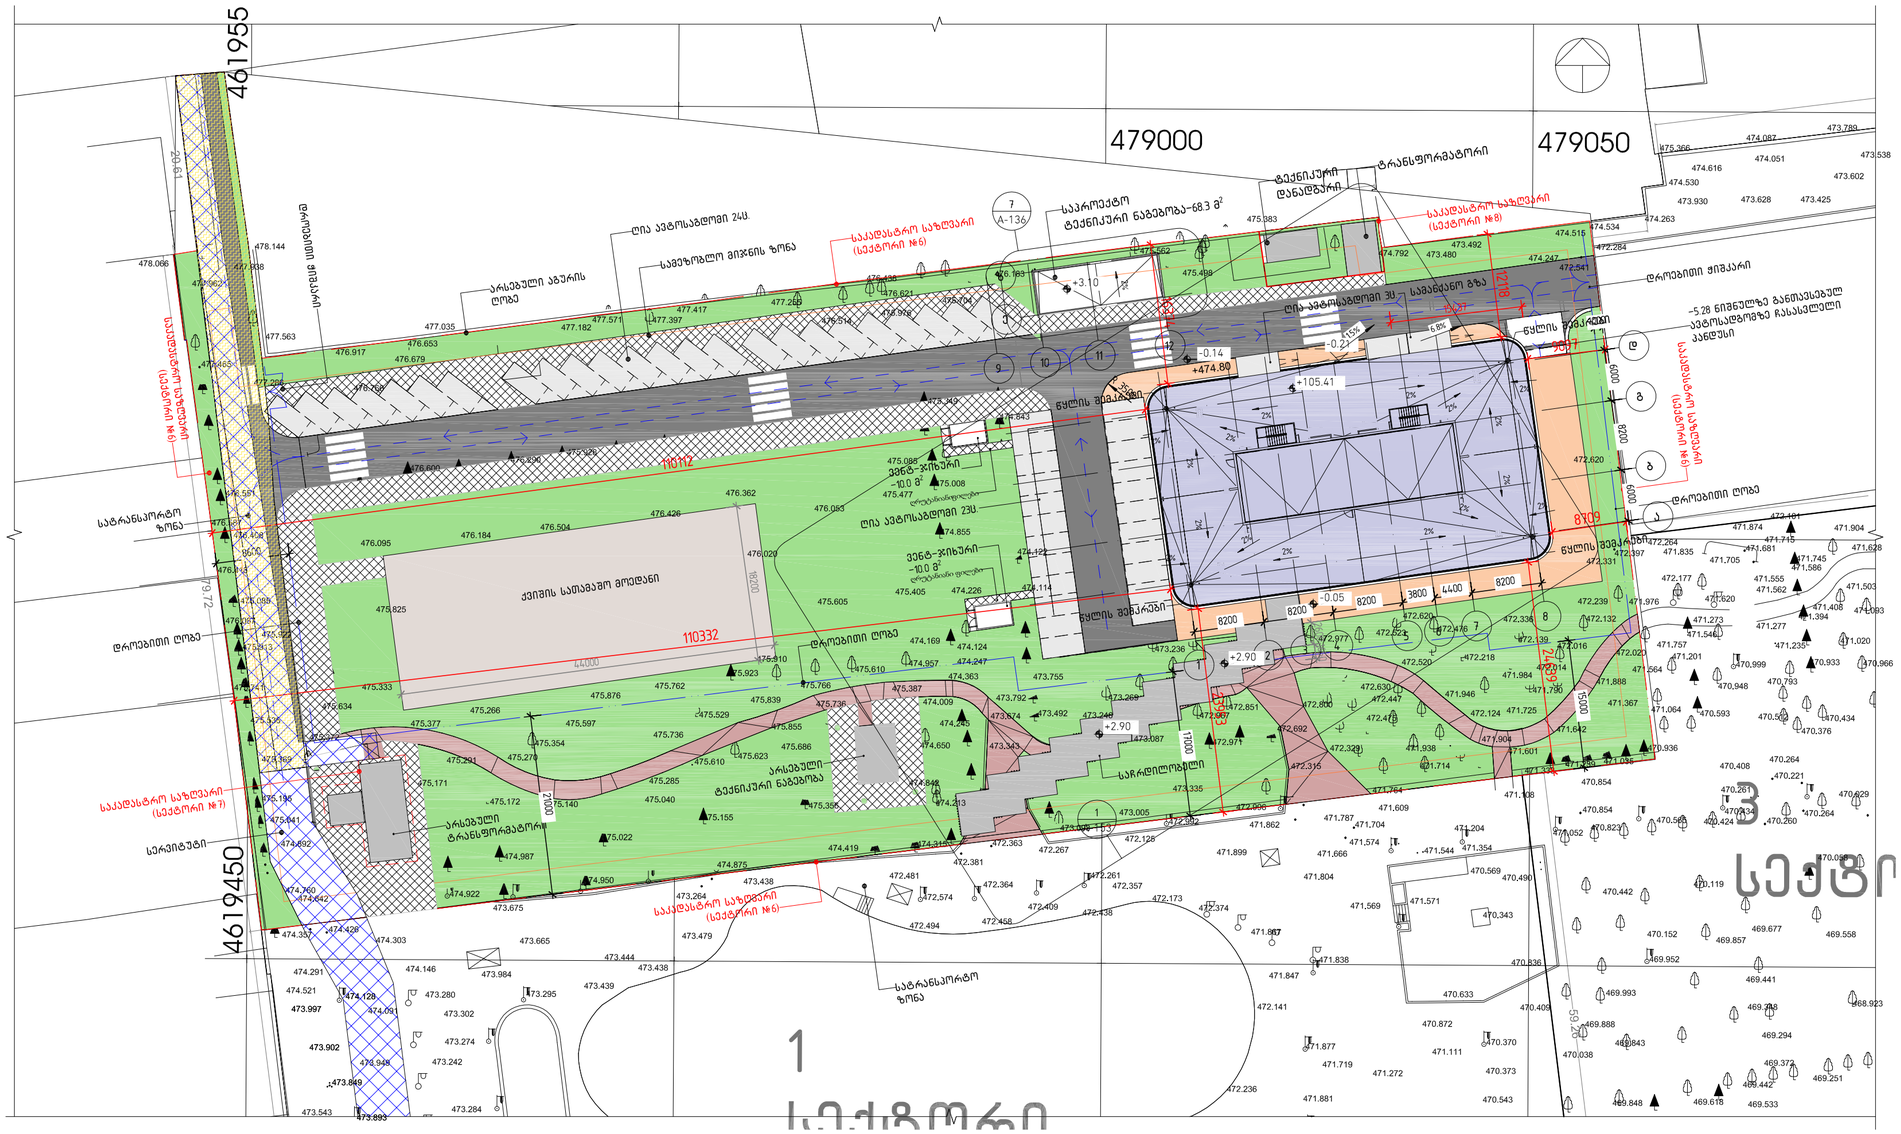

გენერალური გეგმა

1 : 500

C:\Users\user\Documents\Arch_Tbilisi Gardens_RVT21_user.rvt

დემარკი
არქიტექტურული კომპანია
www.dmark.ge

პროექტის დასახელება
მრავალბინიანი საცხოვრებელი სახლი

პროექტის მისამართი
ქ. თბილისი, ასათიანის ქ. №10
01.10.15.014.030

დამკვეთი
BD property

± 0.00 = +474.800

პირობითი აღნიშვნები

- საკადასტრო საზღვარი
- დროებითი ღობე
- სერვიტუტი
- სატრანსპორტო ზონა
- გამწვანება
- ფილა
- საფეხმავლო ბილიკი
- ქვიშის მოედანი
- ავტოსადგომი
- ჩრდილოეთის ნიშანი

	19.12.2022	სტადია პროექტი
სტადია	თარიღი	განმარტება
განმეორება		

დაკვეთის №	12.006
შეასრულა	ნმ შხ
შეამოწმა	ეა
საავტორო უფლებები	დემარკი

ნახაზის დასახელება
გენერალური გეგმა

A-005

A2

-02 სართული	
სართული	დასახელება

სართული	დასახელება	ფართი
-02 სართული	პარკინგი	2155.4
-02 სართული	კიბე №1	18.4
-02 სართული	კიბე №2	14.5
-02 სართული	დერეფანი	28.4
-02 სართული	დერეფანი№2	13.8
-02 სართული	სანყობი	13.2
-02 სართული	ლიფტი	5.6
-02 სართული	ლიფტი	5.6

-02 სართული	
სართული	დასახელება

სართული	დასახელება	ფართი
-02 სართული	ლიფტი	4.4
-02 სართული	ლიფტი	4.4
-02 სართული	დერეფანი №4	4.9
-02 სართული	სანყობი №3	11.5
-02 სართული	დერეფანი №3	4.9
-02 სართული	სანყობი №2	11.5
-02 სართული	დერეფანი №5	16.4
-02 სართული	დერეფანი №6	16.4

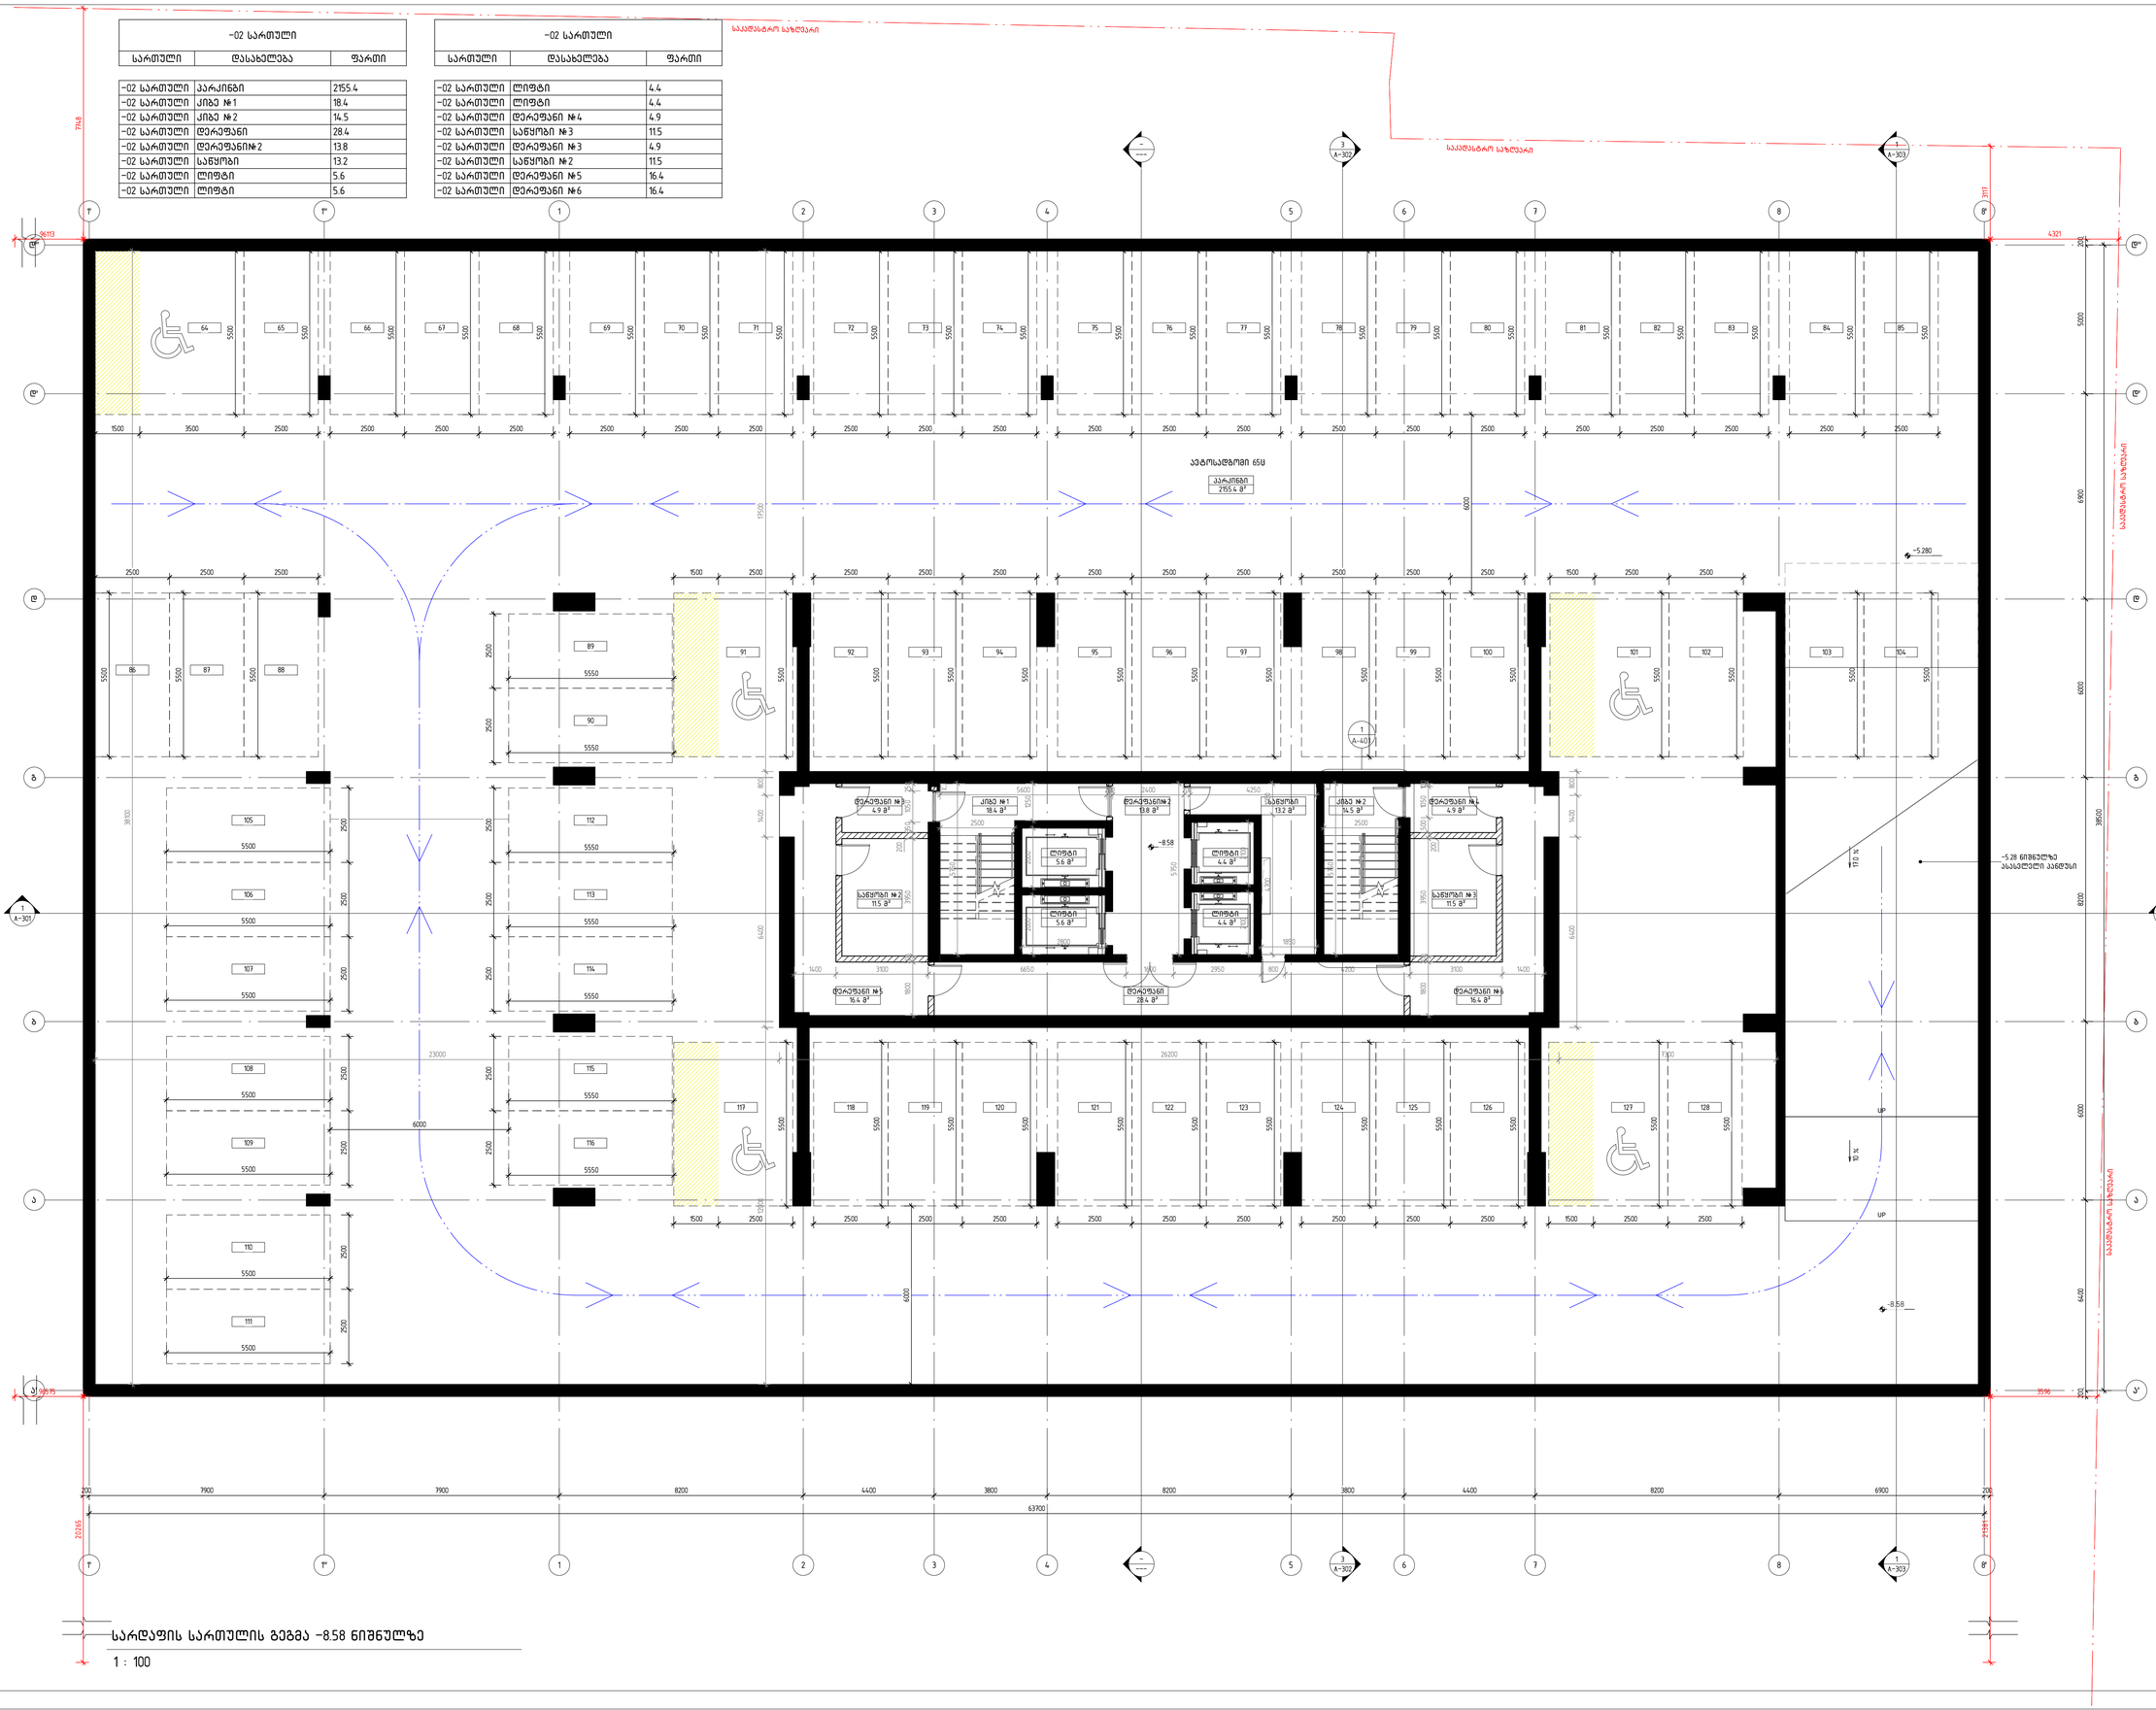
საკადასტრო საზღვარი
ავტოსადგომი 65ს
პარკინგი
2155.4 მ²
-5.280
-5.28 ნიშნულზე ასანაცლებელი ანძებში
UP
-8.58
-8.58
-8.58

-01 სართული		
სართული	დასახელება	ფართი
-01 სართული	პარკინგი	2154.5
-01 სართული	დერეფანი	28.4
-01 სართული	კიბე №1	18.4
-01 სართული	დერეფანი№2	13.8
-01 სართული	საწყობი	13.2
-01 სართული	კიბე №2	14.5
-01 სართული	ლიფტი	5.6
-01 სართული	ლიფტი	4.4

-01 სართული		
სართული	დასახელება	ფართი
-01 სართული	ლიფტი	4.4
-01 სართული	ლიფტი	5.6
-01 სართული	დერეფანი №4	4.9
-01 სართული	საწყობი №3	11.5
-01 სართული	დერეფანი №3	4.9
-01 სართული	საწყობი №2	11.5
-01 სართული	დერეფანი №5	16.4
-01 სართული	დერეფანი №6	16.4

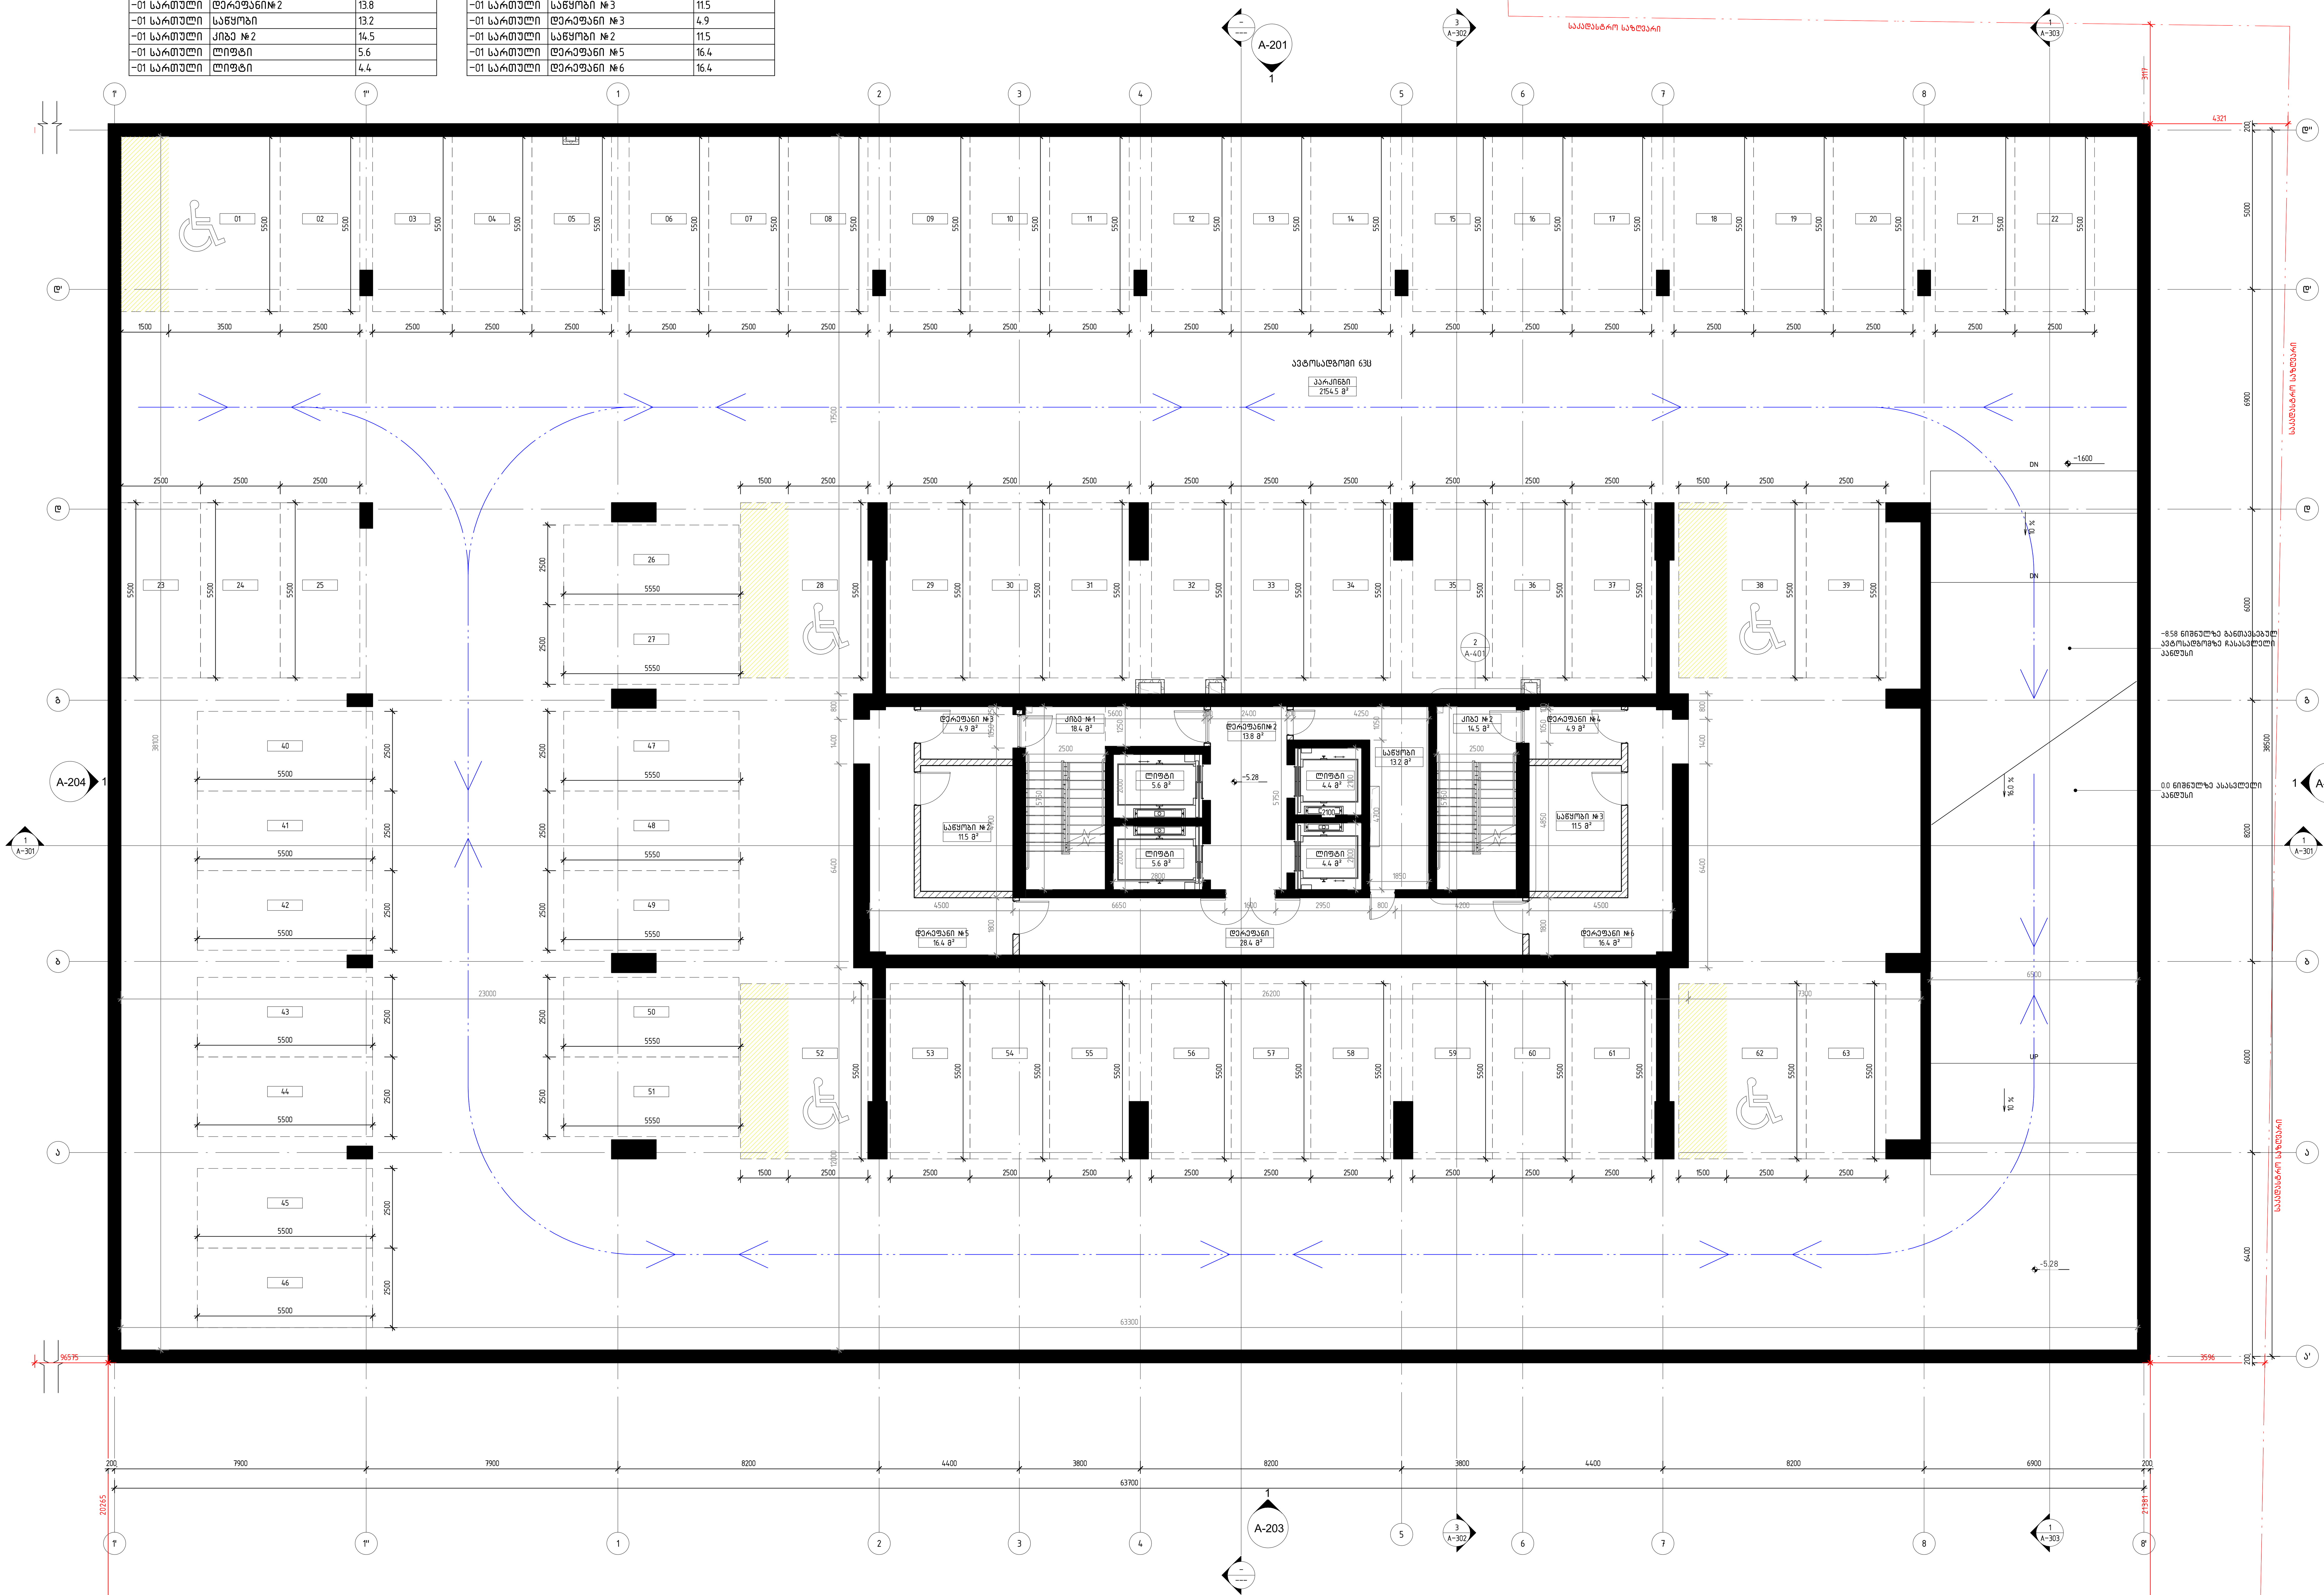

სარდაფის სართულის გეგმა -5.28 ნიშნულზე

1 : 100

დემარკი
არქიტექტურული კომპანია
DMARK
ARCHITECTURAL COMPANY
www.dmark.ge

პროექტის დასახელება
მრავალბინიანი საცხოვრებელი სახლი
PROJECT NAME
Tenement House

პროექტის მისამართი
ქ. თბილისი, ასათიანის ქ. №10
01.10.15.014.030

PROJECT ADDRESS
TBILISI, ASATIANI STR #10
01.10.15.014.030

დამკვეთი
PROJECT IMPLEMENATION UNIT/CLIENT
BD property

სპ	19.12.2022	სტადია პროექტი
SD		SCHEMATIC DESIGN
გამოცემა 01		ISSUE 01

დაკვეთის № ORDER NO.	12.006
CAD DWG ფაილი CAD DWG FILE	name.dwg
შეასრულა DRAWN BY	ნმ, შზ, თგ. NM, SZ, TG
შეამოწმა CHECKED BY	ვა. VA.
საავტორო უფლებები COPYRIGHT	დემარკი DMARK

ნახაზის დასახელება
სარდაფის სართულის გეგმა -5.28 ნიშნულზე
DRAWING NAME
BASEMENT FLOOR PLAN -5.28 LEVEL

A-101

A1

ბინა 0.00 ფართების ექსპლიკაცია

1 : 100

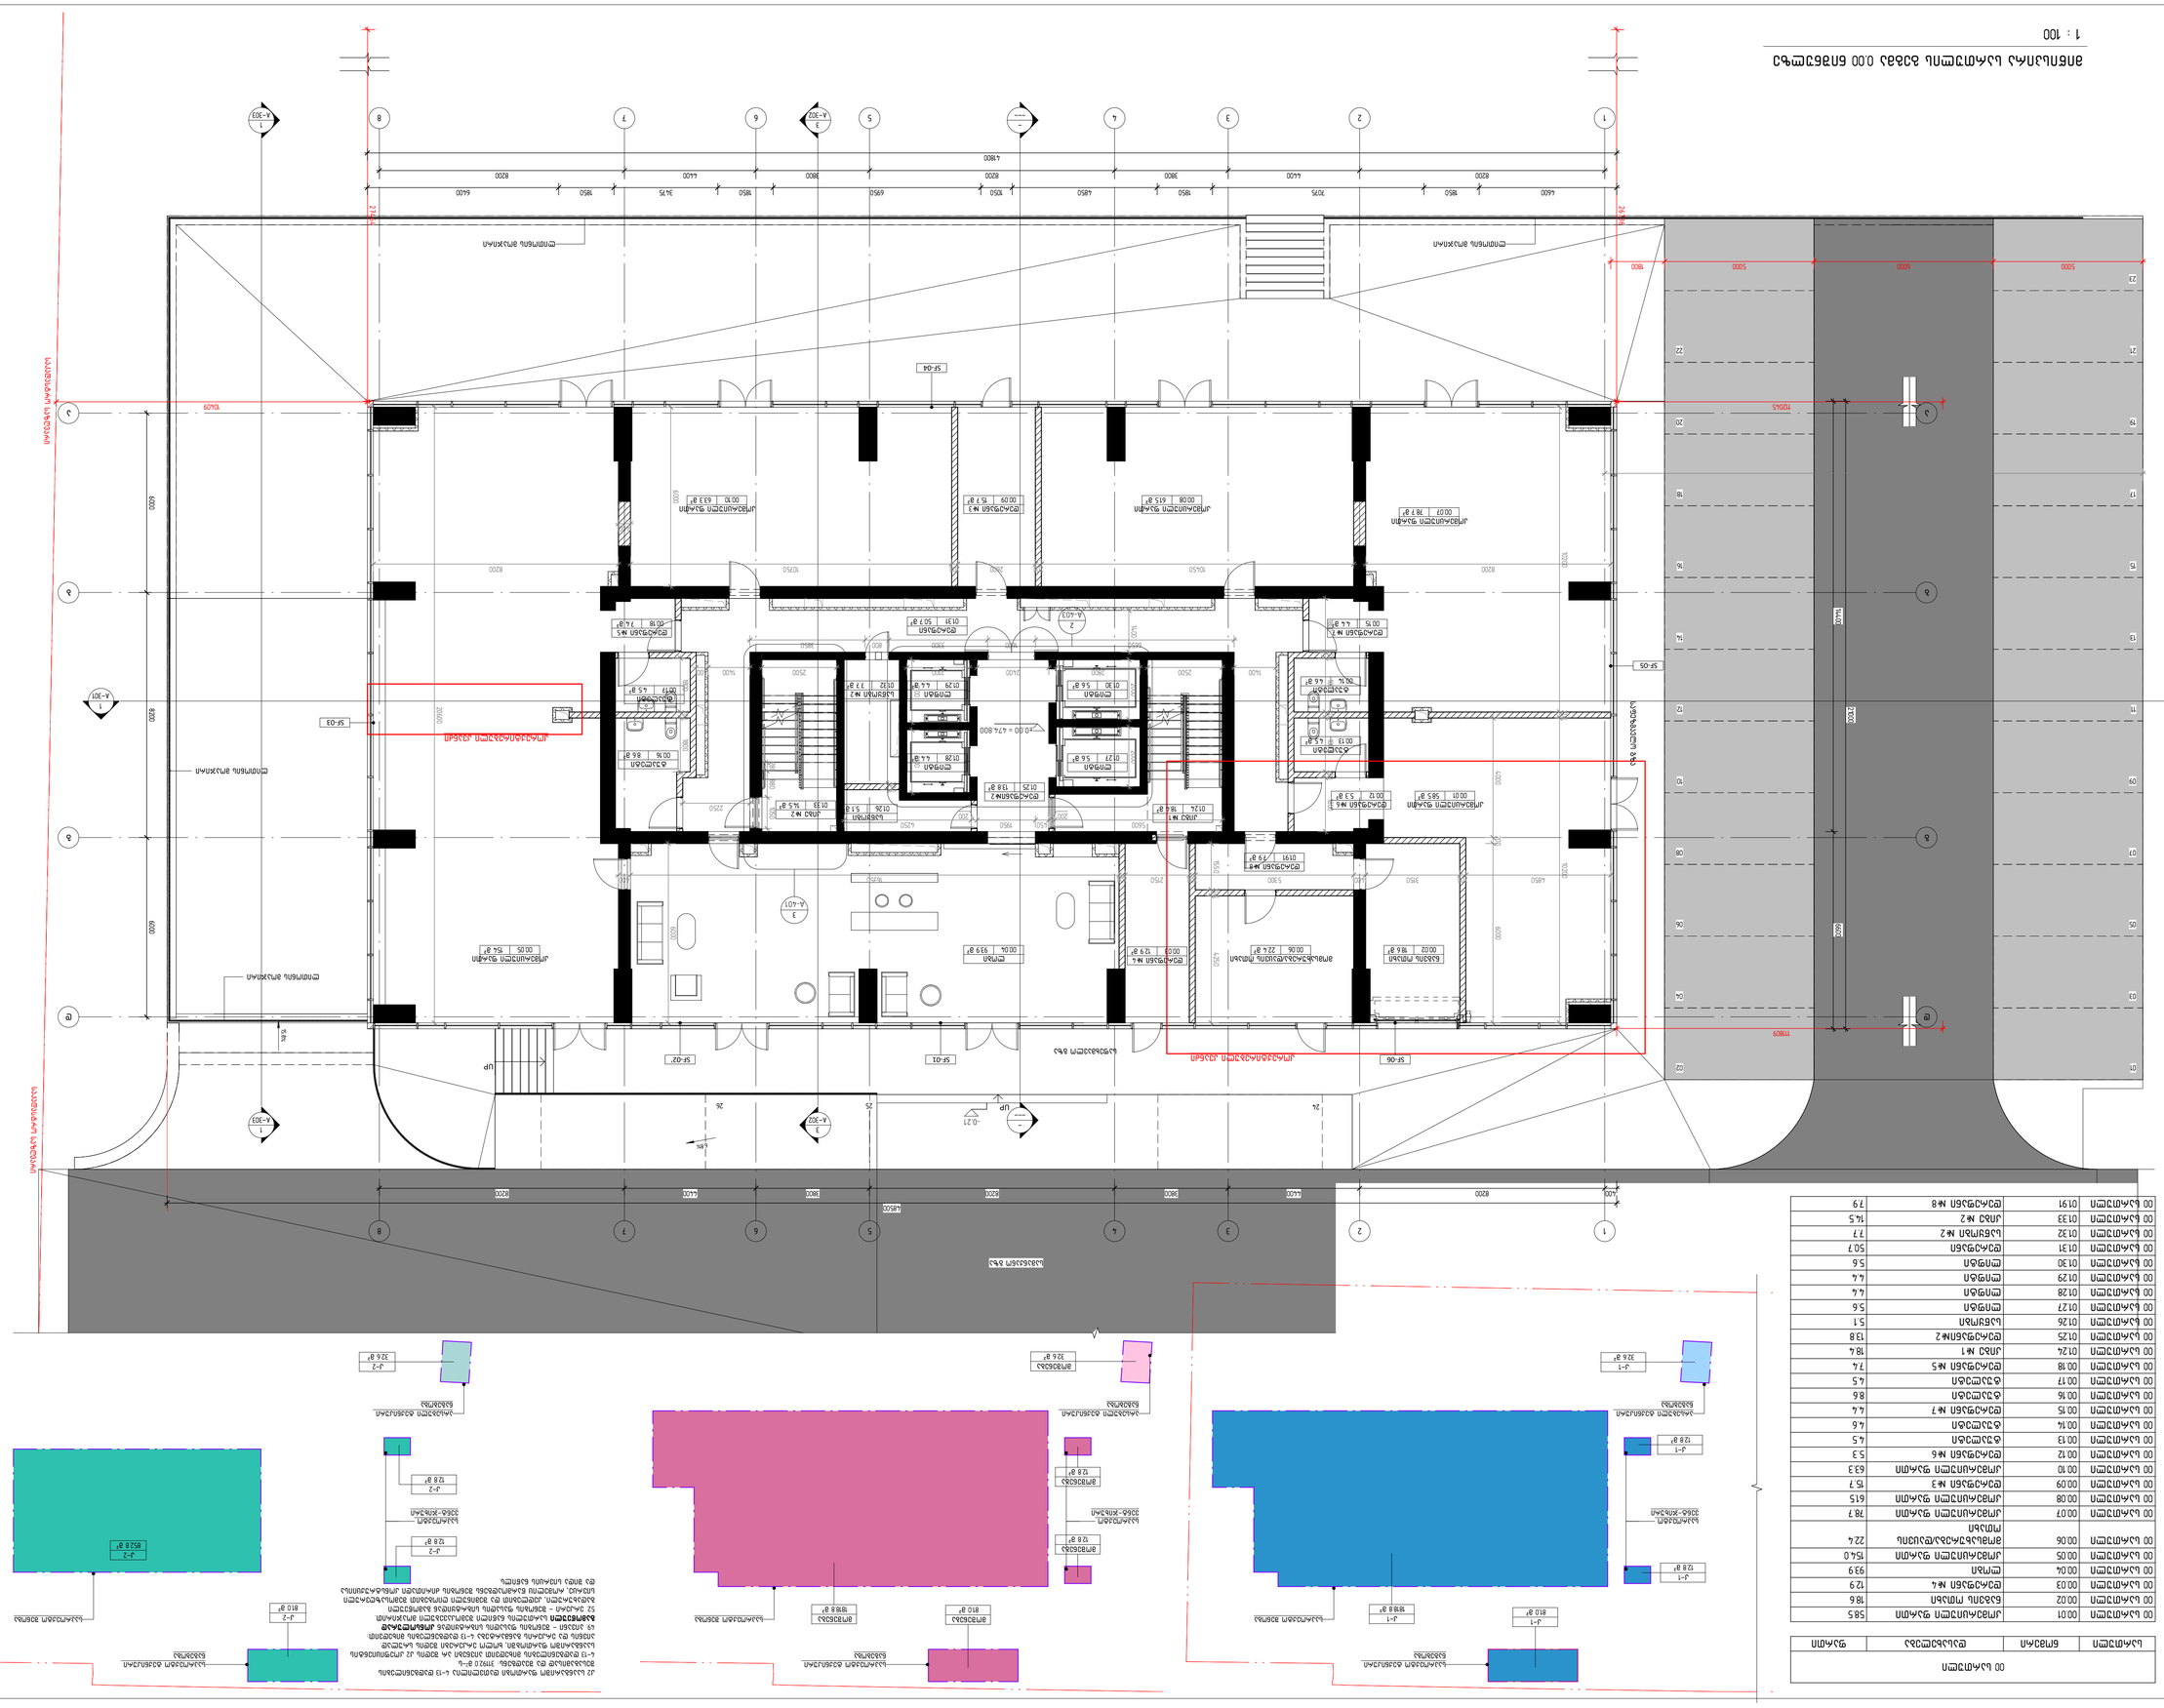

ბინა	ნომერი	ფართობი	ოთახის ტიპი
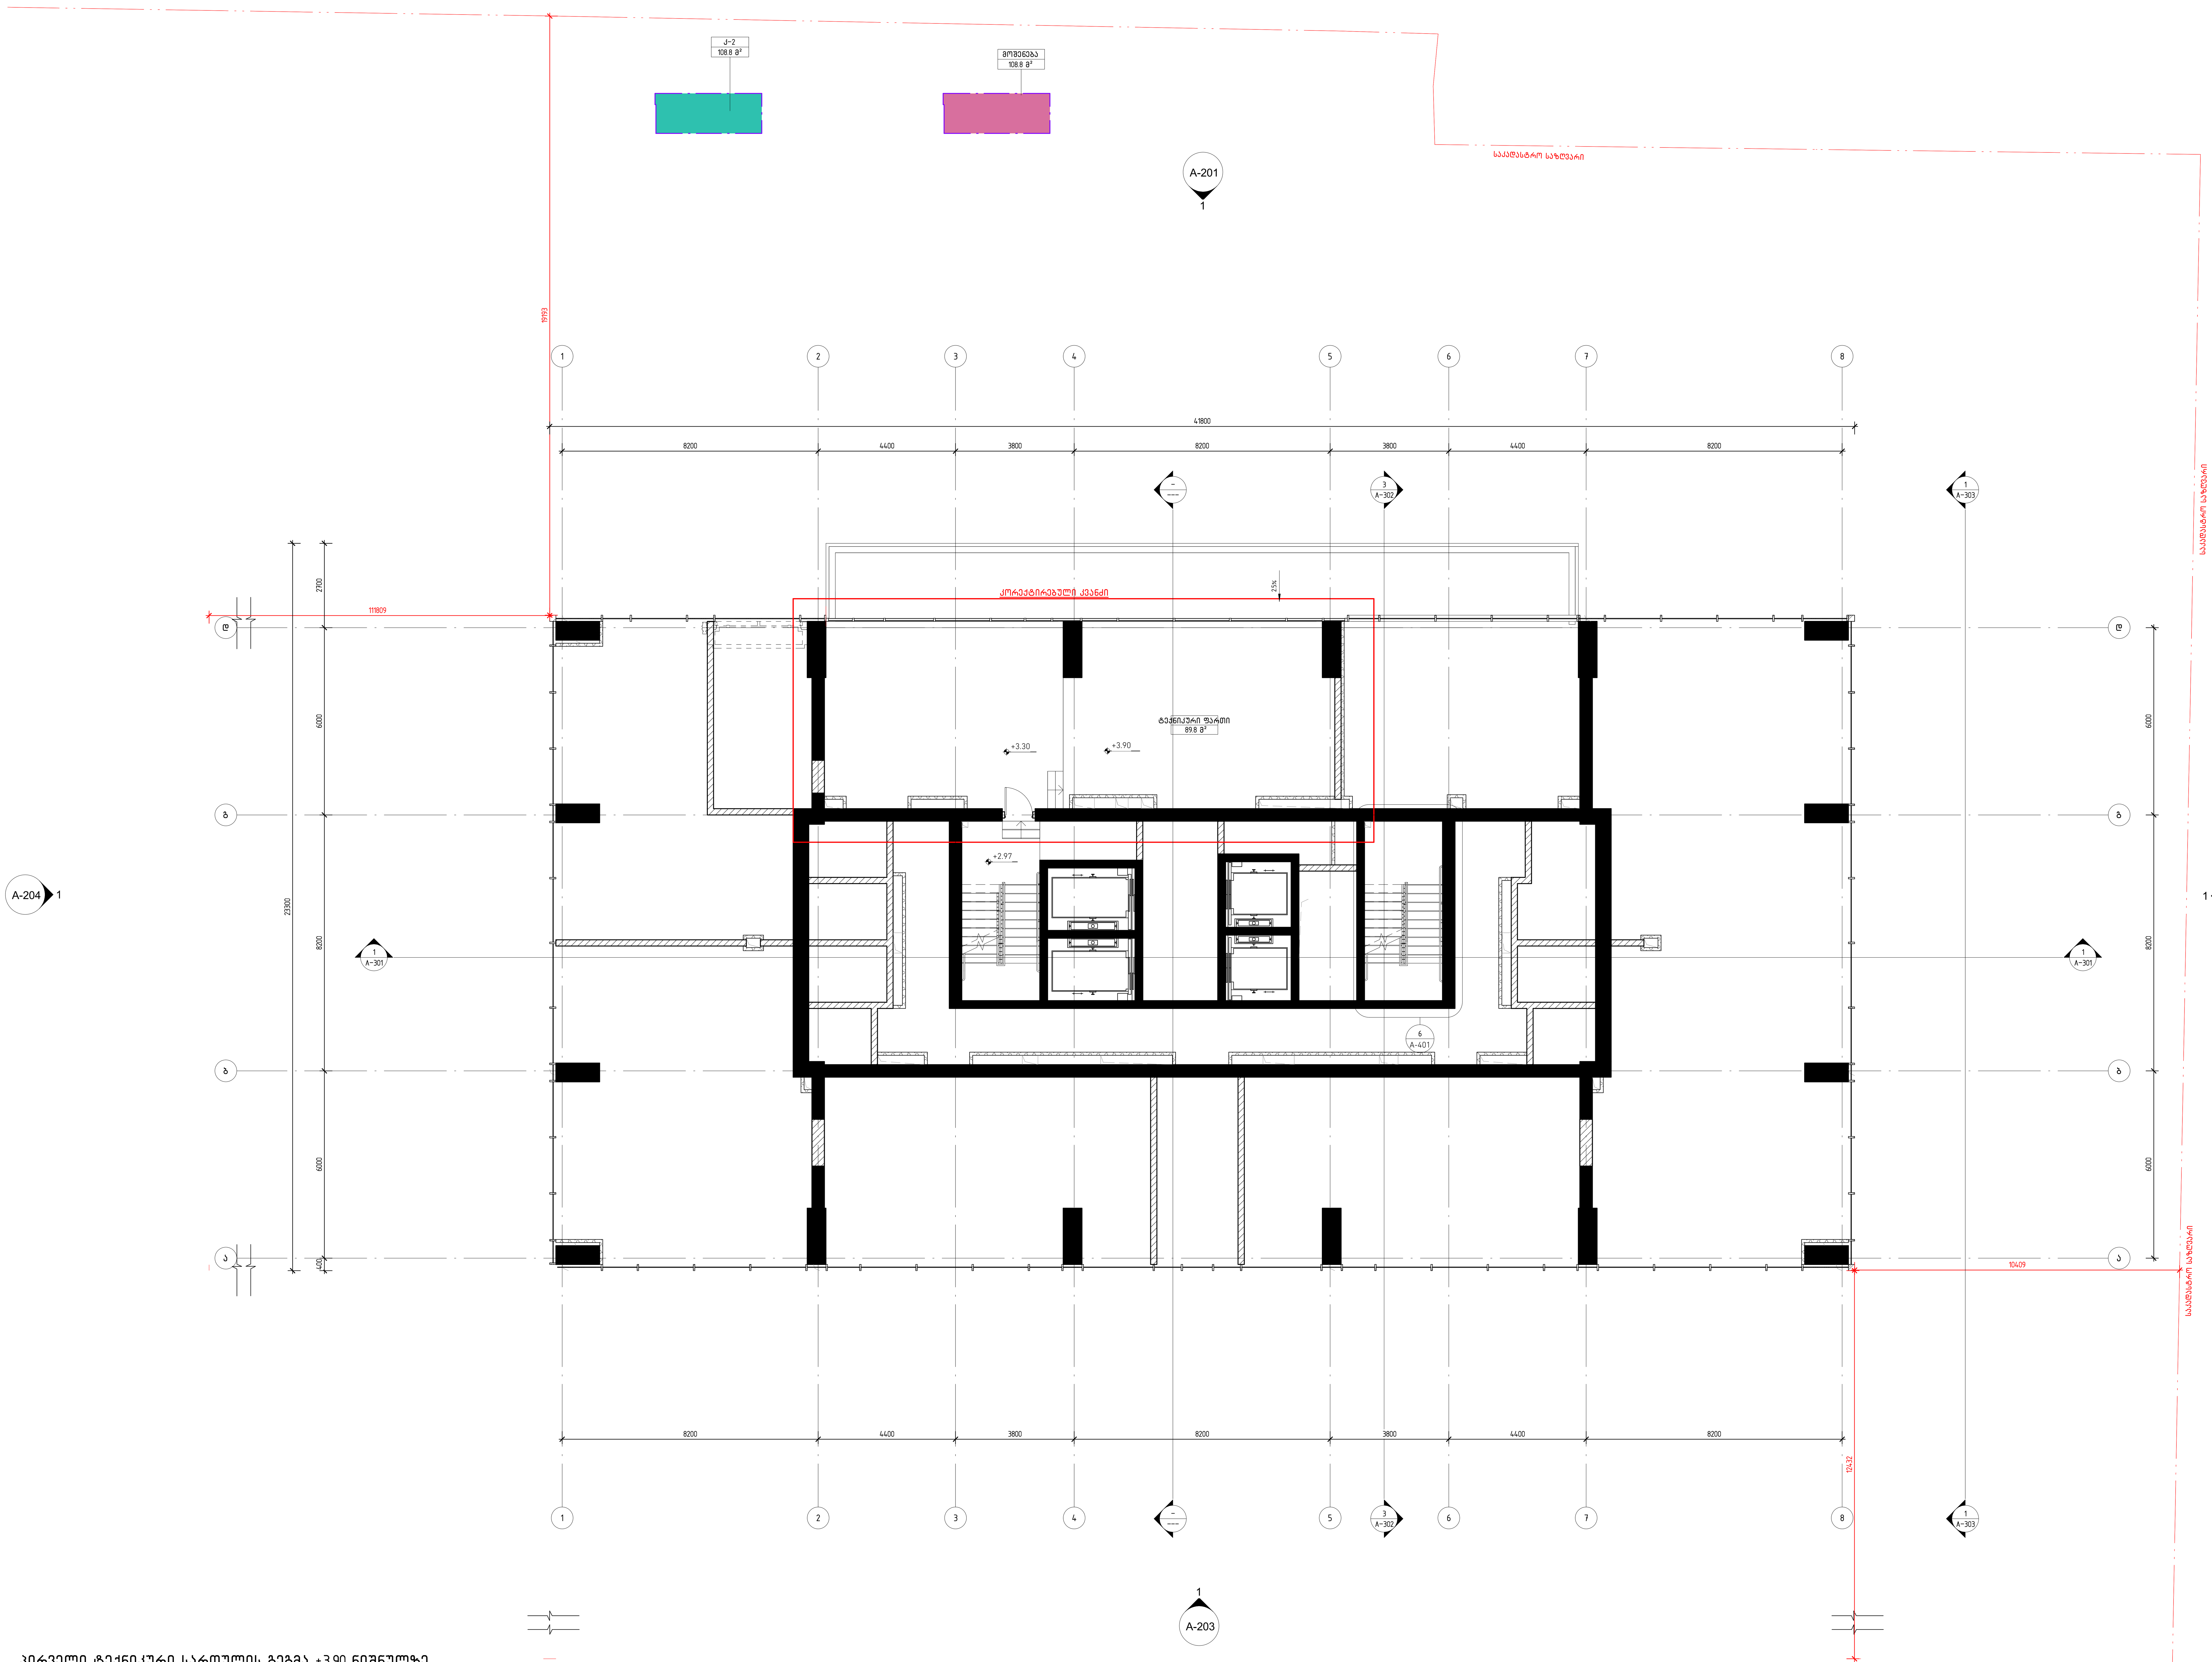

პირველი ტექნიკური სართულის გეგმა +3.90 ნიშნულზე

1 : 100

ᲓᲔᲛᲐᲠᲙᲘ
ᲐᲠᲥᲘᲢᲔᲥᲢᲣᲠᲣᲚᲘ ᲙᲝᲛᲞᲐᲜᲘᲐ
DMARK
ARCHITECTURAL COMPANY
DMARK ARCHITECTURAL COMPANY
www.dmark.ge

ᲞᲠᲝᲔᲥᲢᲘᲡ ᲓᲐᲡᲐᲮᲔᲚᲔᲑᲐ
ᲛᲠᲐᲕᲐᲚᲑᲘᲜᲘᲐᲜᲘ ᲡᲐᲪᲮᲝᲕᲠᲔᲑᲔᲚᲘ ᲡᲐᲮᲚᲘ
PROJECT NAME
Tenement House

ᲞᲠᲝᲔᲥᲢᲘᲡ ᲛᲘᲡᲐᲛᲐᲠᲗᲘ
Ქ. ᲗᲑᲘᲚᲘᲡᲘ, ᲐᲡᲐᲗᲘᲐᲜᲘᲡ Ქ. №10
01.10.15.014.030

PROJECT ADDRESS
TBILISI, ASATIANI STR #10
01.10.15.014.030

ᲓᲐᲛᲙᲕᲔᲗᲘ
PROJECT IMPLEMENATION UNIT/CLIENT
BD property

ᲡᲞ	19.12.2022	ᲡᲢᲐᲓᲘᲐ ᲞᲠᲝᲔᲥᲢᲘ
SD		SCHEMATIC DESIGN
ᲒᲐᲛᲝᲪᲔᲛᲐ 01		ISSUE 01

ᲓᲐᲙᲕᲔᲗᲘᲡ № ORDER NO.	12.006
CAD DWG ᲤᲐᲘᲚᲘ CAD DWG FILE	name.dwg
ᲨᲔᲐᲡᲠᲣᲚᲐ DRAWN BY	ᲜᲛ, ᲨᲖ, ᲗᲒ. NM, SZ, TG
ᲨᲔᲐᲛᲝᲬᲛᲐ CHECKED BY	ᲕᲐ. VA.
ᲡᲐᲐᲕᲢᲝᲠᲝ ᲣᲤᲚᲔᲑᲔᲑᲘ COPYRIGHT	ᲓᲔᲛᲐᲠᲙᲘ DMARK

ᲜᲐᲮᲐᲖᲘᲡ ᲓᲐᲡᲐᲮᲔᲚᲔᲑᲐ
ᲞᲘᲠᲕᲔᲚᲘ ᲢᲔᲥᲜᲘᲙᲣᲠᲘ ᲡᲐᲠᲗᲣᲚᲘᲡ ᲒᲔᲒᲛᲐ +3.90 ᲜᲘᲨᲜᲣᲚᲖᲔ
DRAWING NAME
1ST TECHNICAL FLOOR PLAN +3.90 LEVEL

A-103

A1

02 სართული				
სართული	ნომერი	საცხოვრებელი ფართი	საზაფხულო ფართი	საერთო ფართი
02 სართული				
02 სართული	ბინა №001	109.6	20.7	130.3
02 სართული	ბინა №002	61.4	7.2	68.6
02 სართული	ბინა №003	61.4	7.2	68.6
02 სართული	ბინა №004	109.6	20.7	130.3
02 სართული	ბინა №005	108.5	20.7	129.2
02 სართული	ბინა №006	57.4	10.6	68.0
02 სართული	ბინა №007	59.1	10.7	69.8
02 სართული	ბინა №008	58.3	11.0	69.3
02 სართული	ბინა №009	108.5	20.7	129.2
02 სართული	ტექ. აივანი			38.6
02 სართული	დერეფანი			47.7
02 სართული	კიბე №1			18.4
02 სართული	ლიფტი			5.6
02 სართული	ლიფტი			5.6
02 სართული	დერეფანი №2			13.9
02 სართული	ლიფტი			4.4
02 სართული	ლიფტი			4.4
02 სართული	კიბე №2			14.5

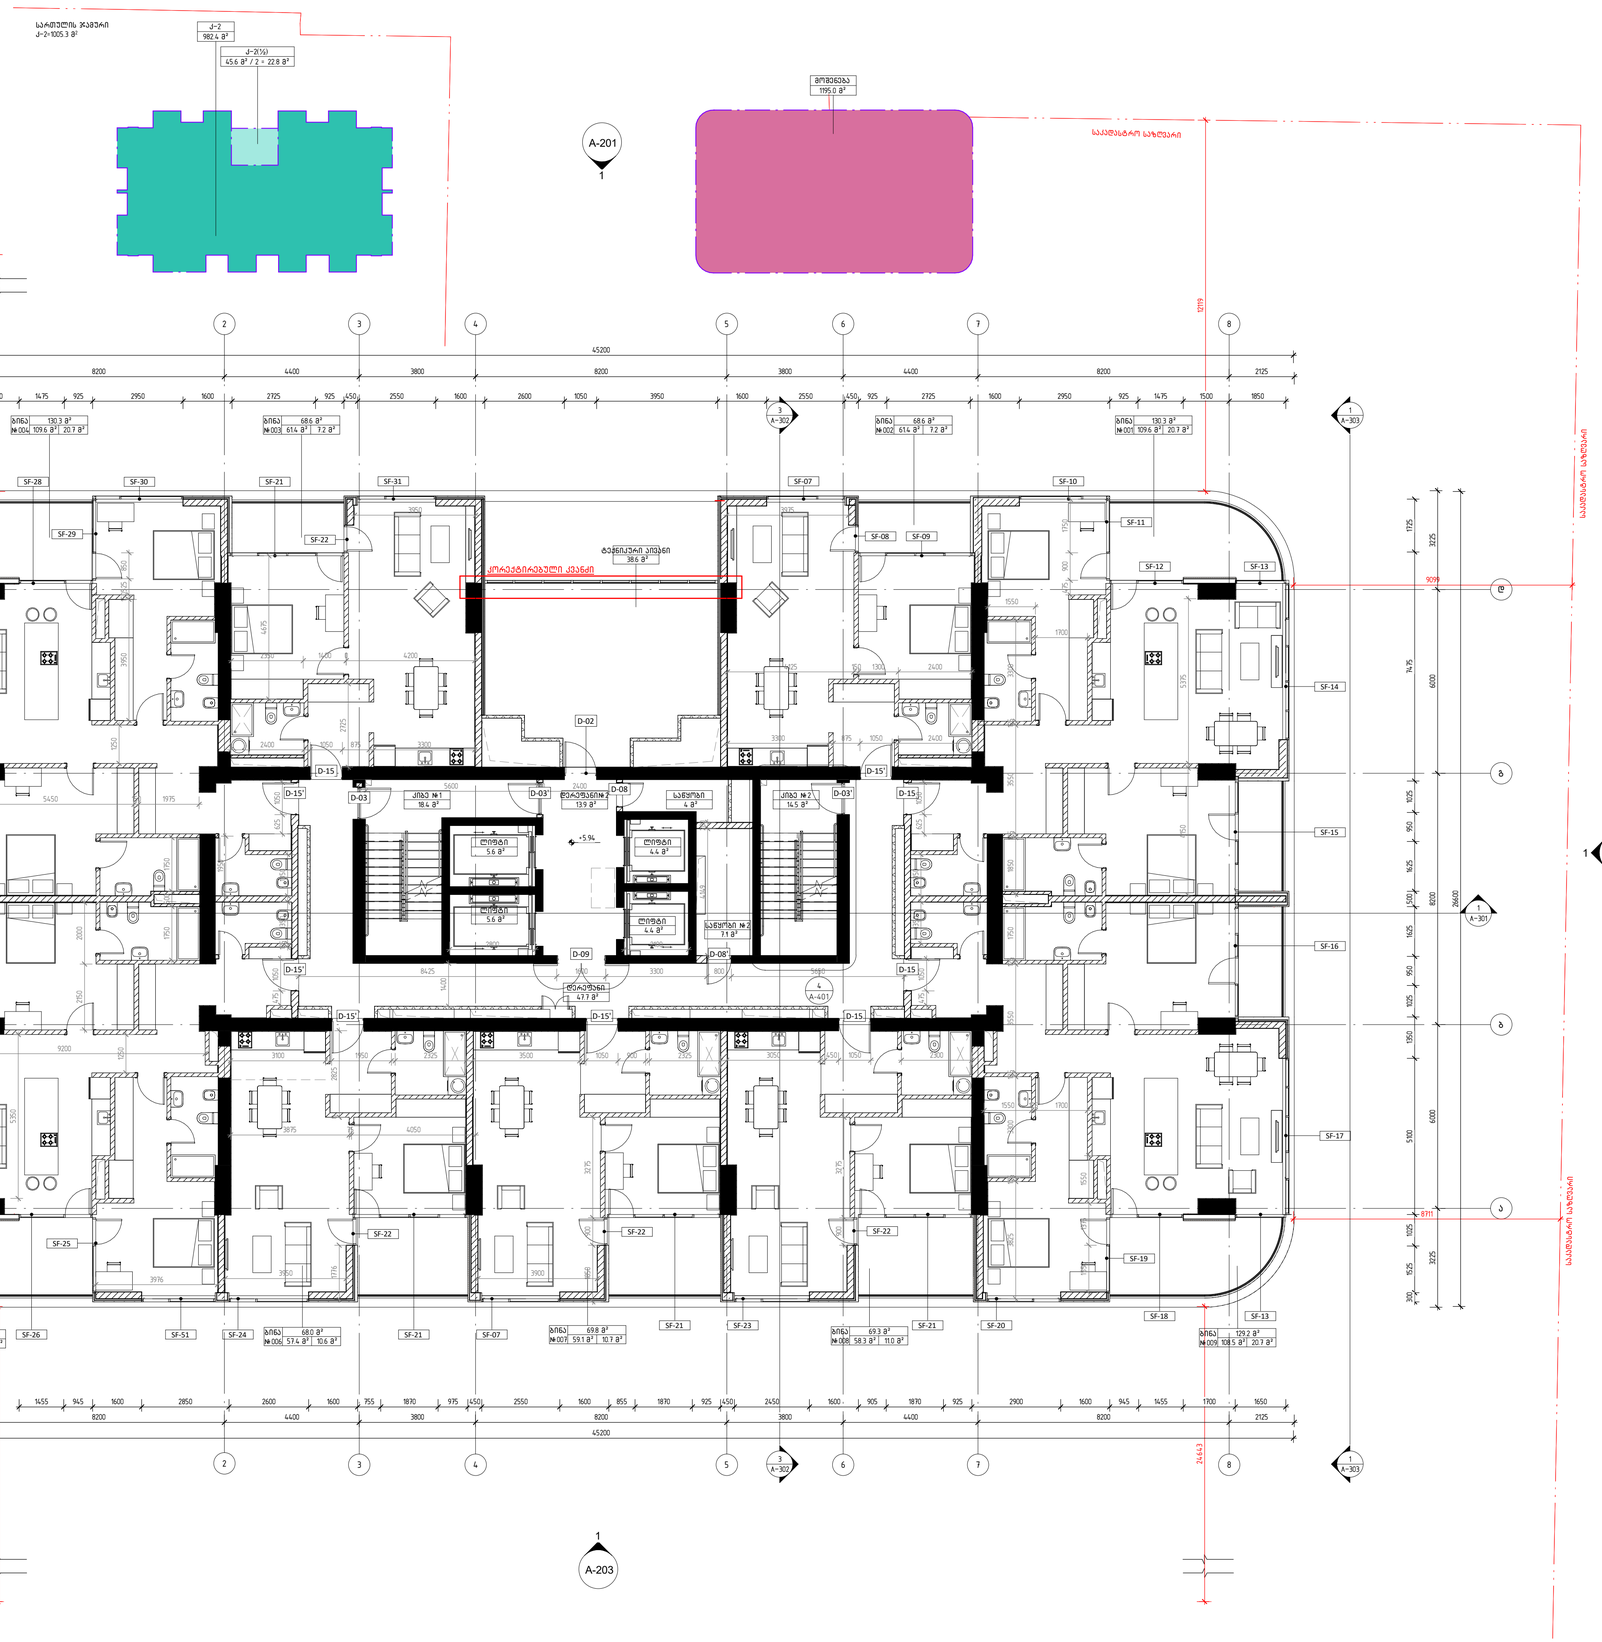

მეორე სართულის გეგმა +5.94 ნიშნულზე

1 : 100

დემარკი
არქიტექტურული კომპანია
DMARK
ARCHITECTURAL COMPANY
www.dmark.ge

პროექტის დასახელება
მრავალბინიანი საცხოვრებელი სახლი
PROJECT NAME
Tenement House

პროექტის მისამართი
ქ. თბილისი, ასათიანის ქ. №10
01.10.15.014.030

PROJECT ADDRESS
TBILISI, ASATIANI STR #10
01.10.15.014.030

დამკვეთი
PROJECT IMPLEMENATION UNIT/CLIENT
BD property

სპ	19.12.2022	სპეციალური პროექტები
SD		SCHEMATIC DESIGN
გამოშვება 01		ISSUE 01

შეკვეთის №	12.006
ORDER NO.	
CAD DWG ფაილი	name.dwg
CAD DWG FILE	
შეასრულა	ნმ, შზ, თნ
DRAWN BY	NM, SZ, TG
შეამოწმა	ვა.
CHECKED BY	VA.
საავტორო უფლებები	დემარკი
COPYRIGHT	DMARK

ნახაზის დასახელება
მეორე სართულის გეგმა +5.94 ნიშნულზე

DRAWING NAME
2ND FLOOR PLAN +5.94 LEVEL

A-104

A1

03 სართული				
სართული	ნომერი	საცხოვრებელი ფართი	საზაფხულო ფართი	საერთო ფართი
03 სართული				
03 სართული	ბინა №010	109.7	20.6	130.3
03 სართული	ბინა №011	61.4	7.2	68.6
03 სართული	ბინა №012	61.4	7.2	68.6
03 სართული	ბინა №013	109.7	20.6	130.3
03 სართული	ბინა №014	108.8	20.6	129.4
03 სართული	ბინა №015	58.4	10.9	69.3
03 სართული	ბინა №016	59.1	10.7	69.8
03 სართული	ბინა №017	57.6	10.7	68.3
03 სართული	ბინა №018	108.8	20.6	129.4
03 სართული	ტექ. აივანი			38.6
03 სართული	დერეფანი			47.7
03 სართული	კიბე №1			18.4
03 სართული	ლიფტი			5.6
03 სართული	ლიფტი			5.6
03 სართული	დერეფანი №2			13.9
03 სართული	ლიფტი			4.4
03 სართული	ლიფტი			4.4
03 სართული	საწყობი			4.0
03 სართული	საწყობი №2			7.1
03 სართული	კიბე №2			14.5

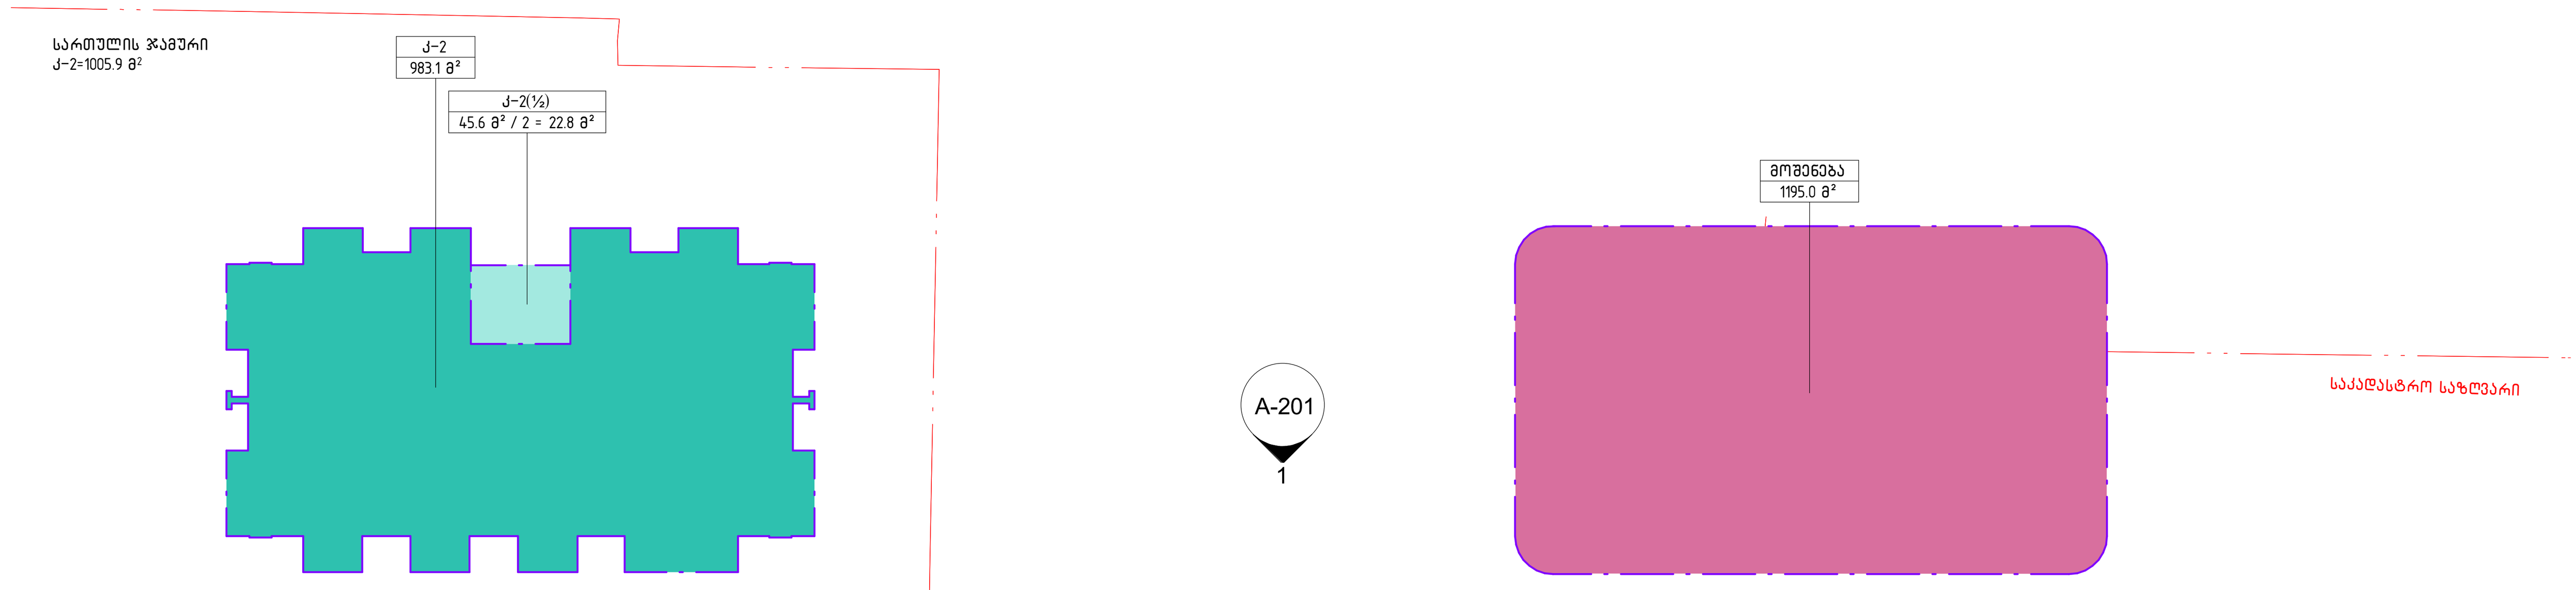

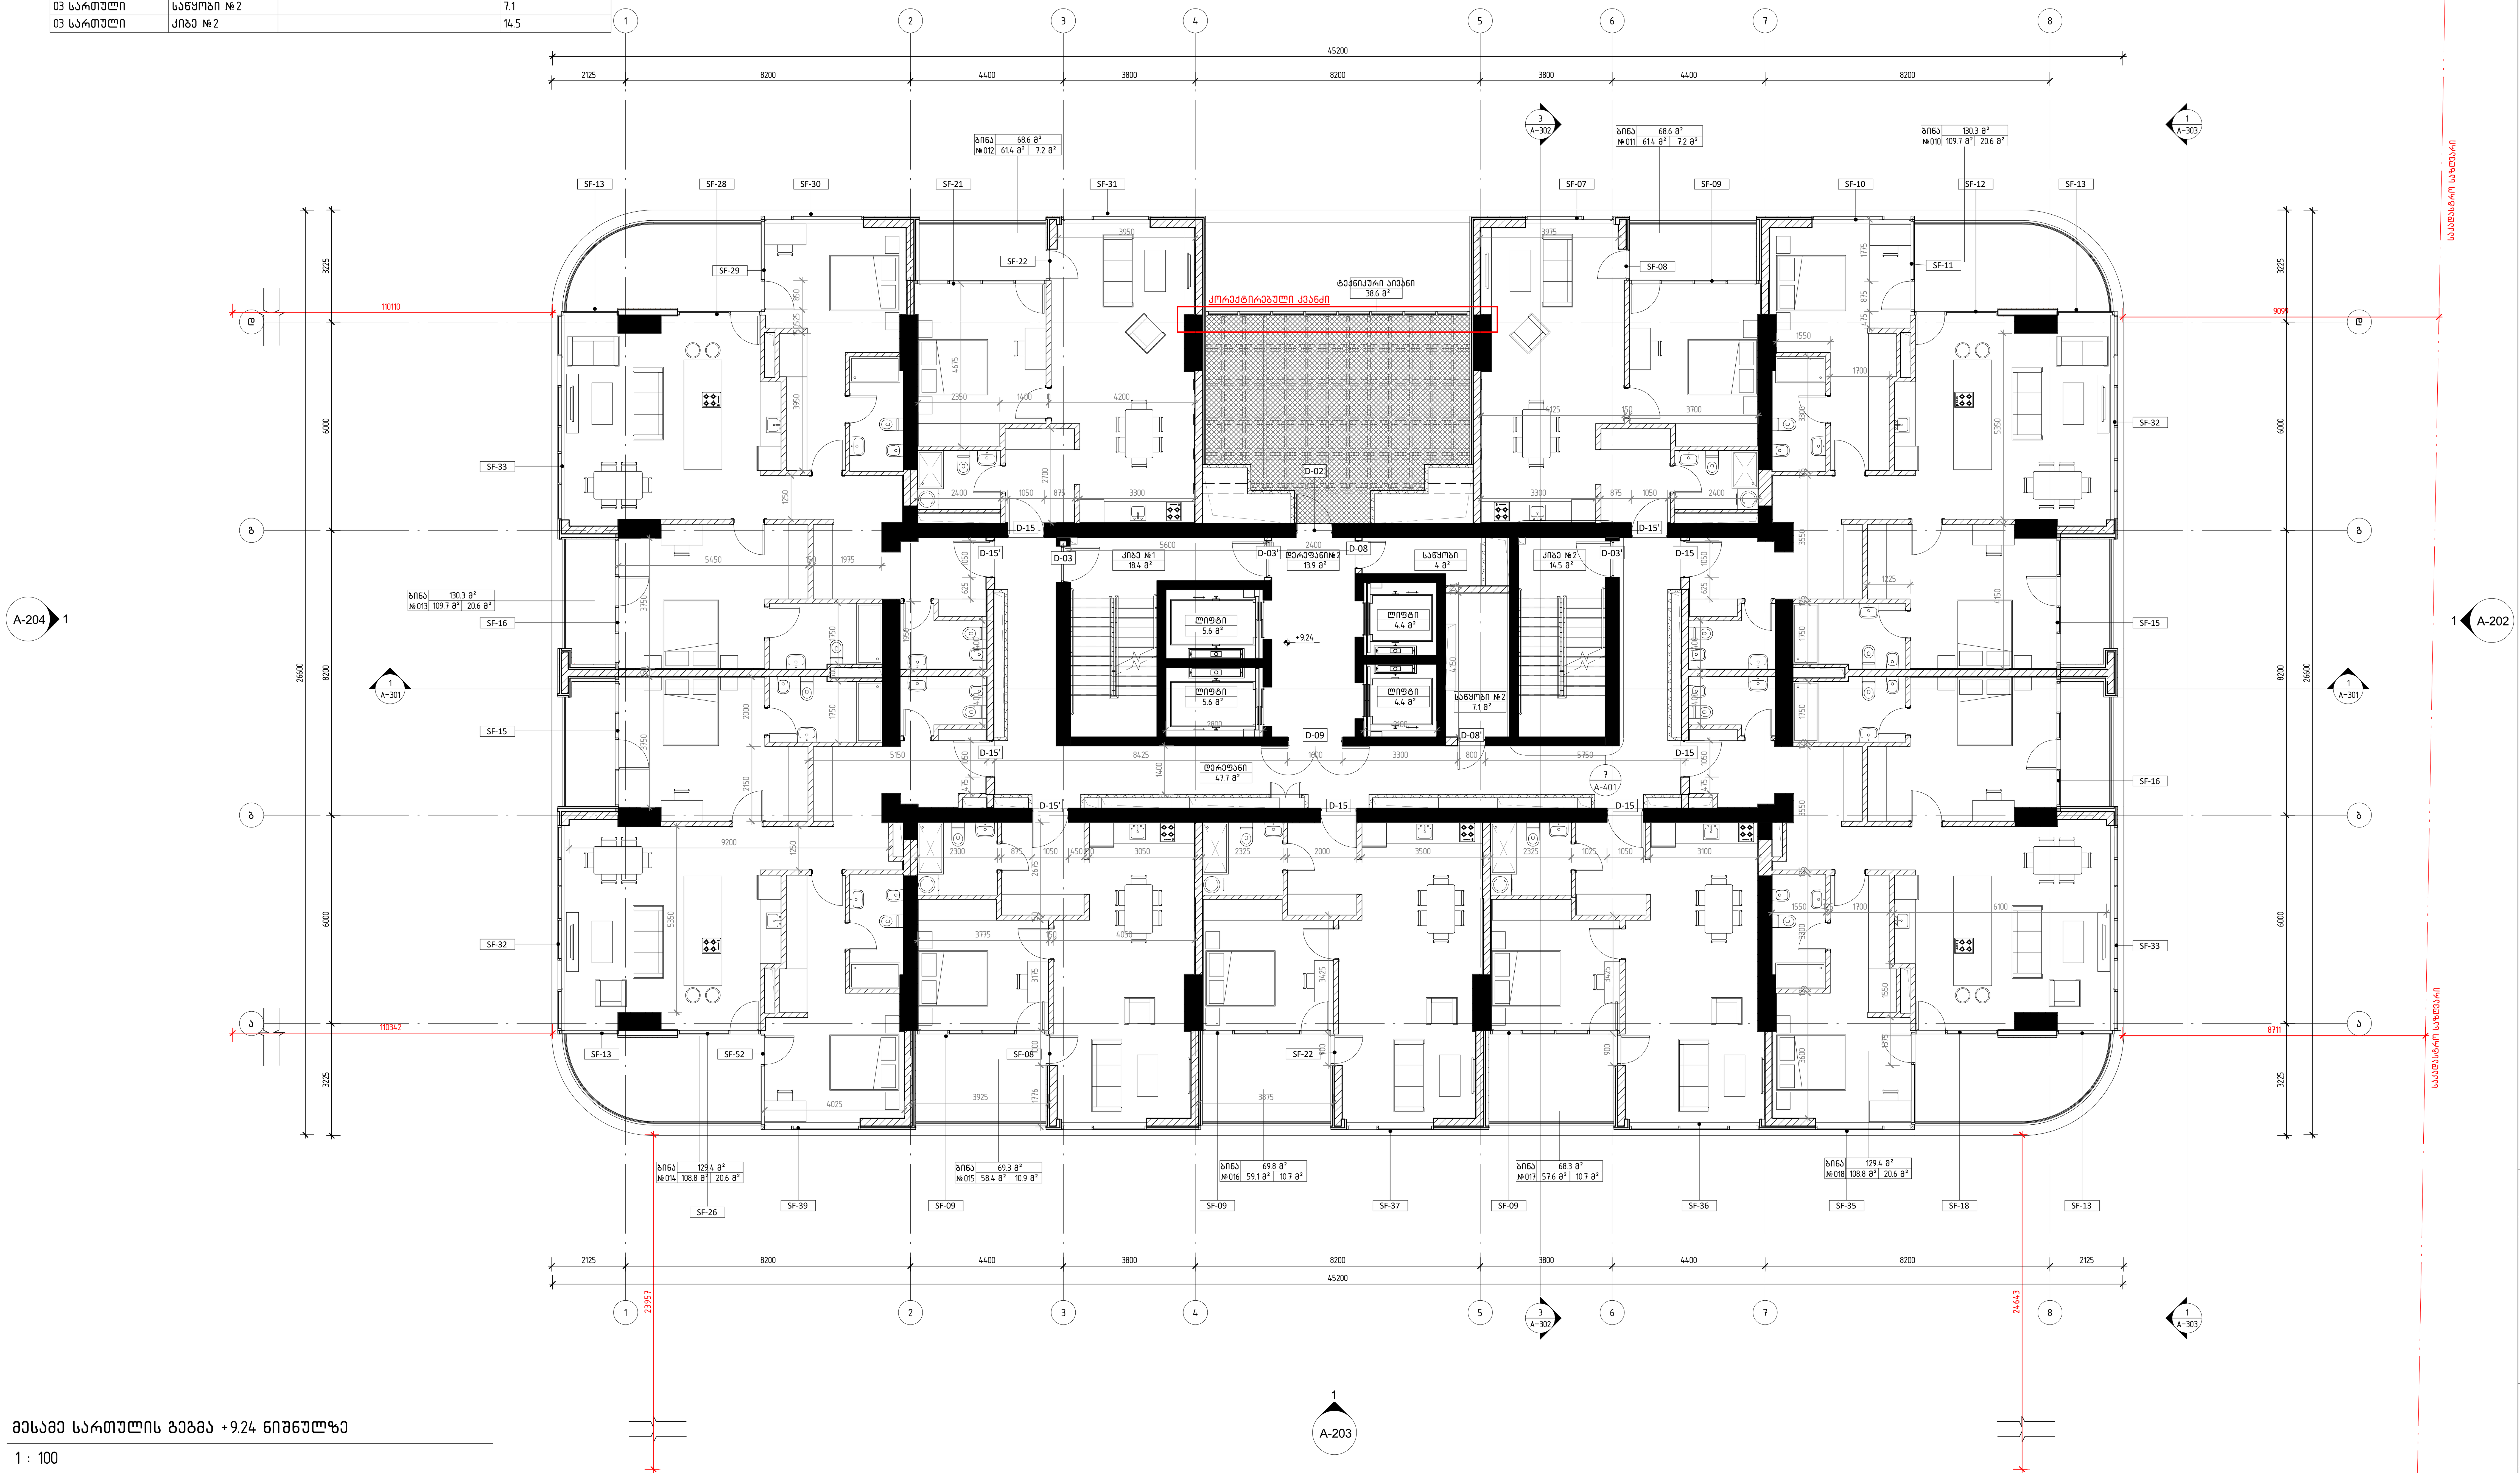

მესამე სართულის გეგმა +9.24 ნიშნულზე

1 : 100

დემარკი
არქიტექტურული კომპანია
DMARK
ARCHITECTURAL COMPANY
www.dmark.ge

პროექტის დასახელება
მრავალბინიანი საცხოვრებელი სახლი
PROJECT NAME
Tenement House

პროექტის მისამართი
ქ. თბილისი, ასათიანის ქ. №10
01.10.15.014.030
PROJECT ADDRESS
TBILISI, ASATIANI STR #10
01.10.15.014.030

დამკვეთი
PROJECT IMPLEMENATION UNIT/CLIENT
BD property

სპ 19.12.2022 სტადია პროექტი
SD SCHEMATIC DESIGN
გამოცემა 01 ISSUE 01

დაკვეთის № ORDER NO.	12.006
CAD DWG ფაილი CAD DWG FILE	name.dwg
შეასრულა DRAWN BY	ნმ, შზ, თგ. NM, SZ, TG
შეამოწმა CHECKED BY	ვა. VA.
საავტორო უფლებები COPYRIGHT	დემარკი DMARK

ნახაზის დასახელება
მესამე სართულის გეგმა +9.24 ნიშნულზე
DRAWING NAME
3RD FLOOR PLAN +9.24 LEVEL

A-105

A1

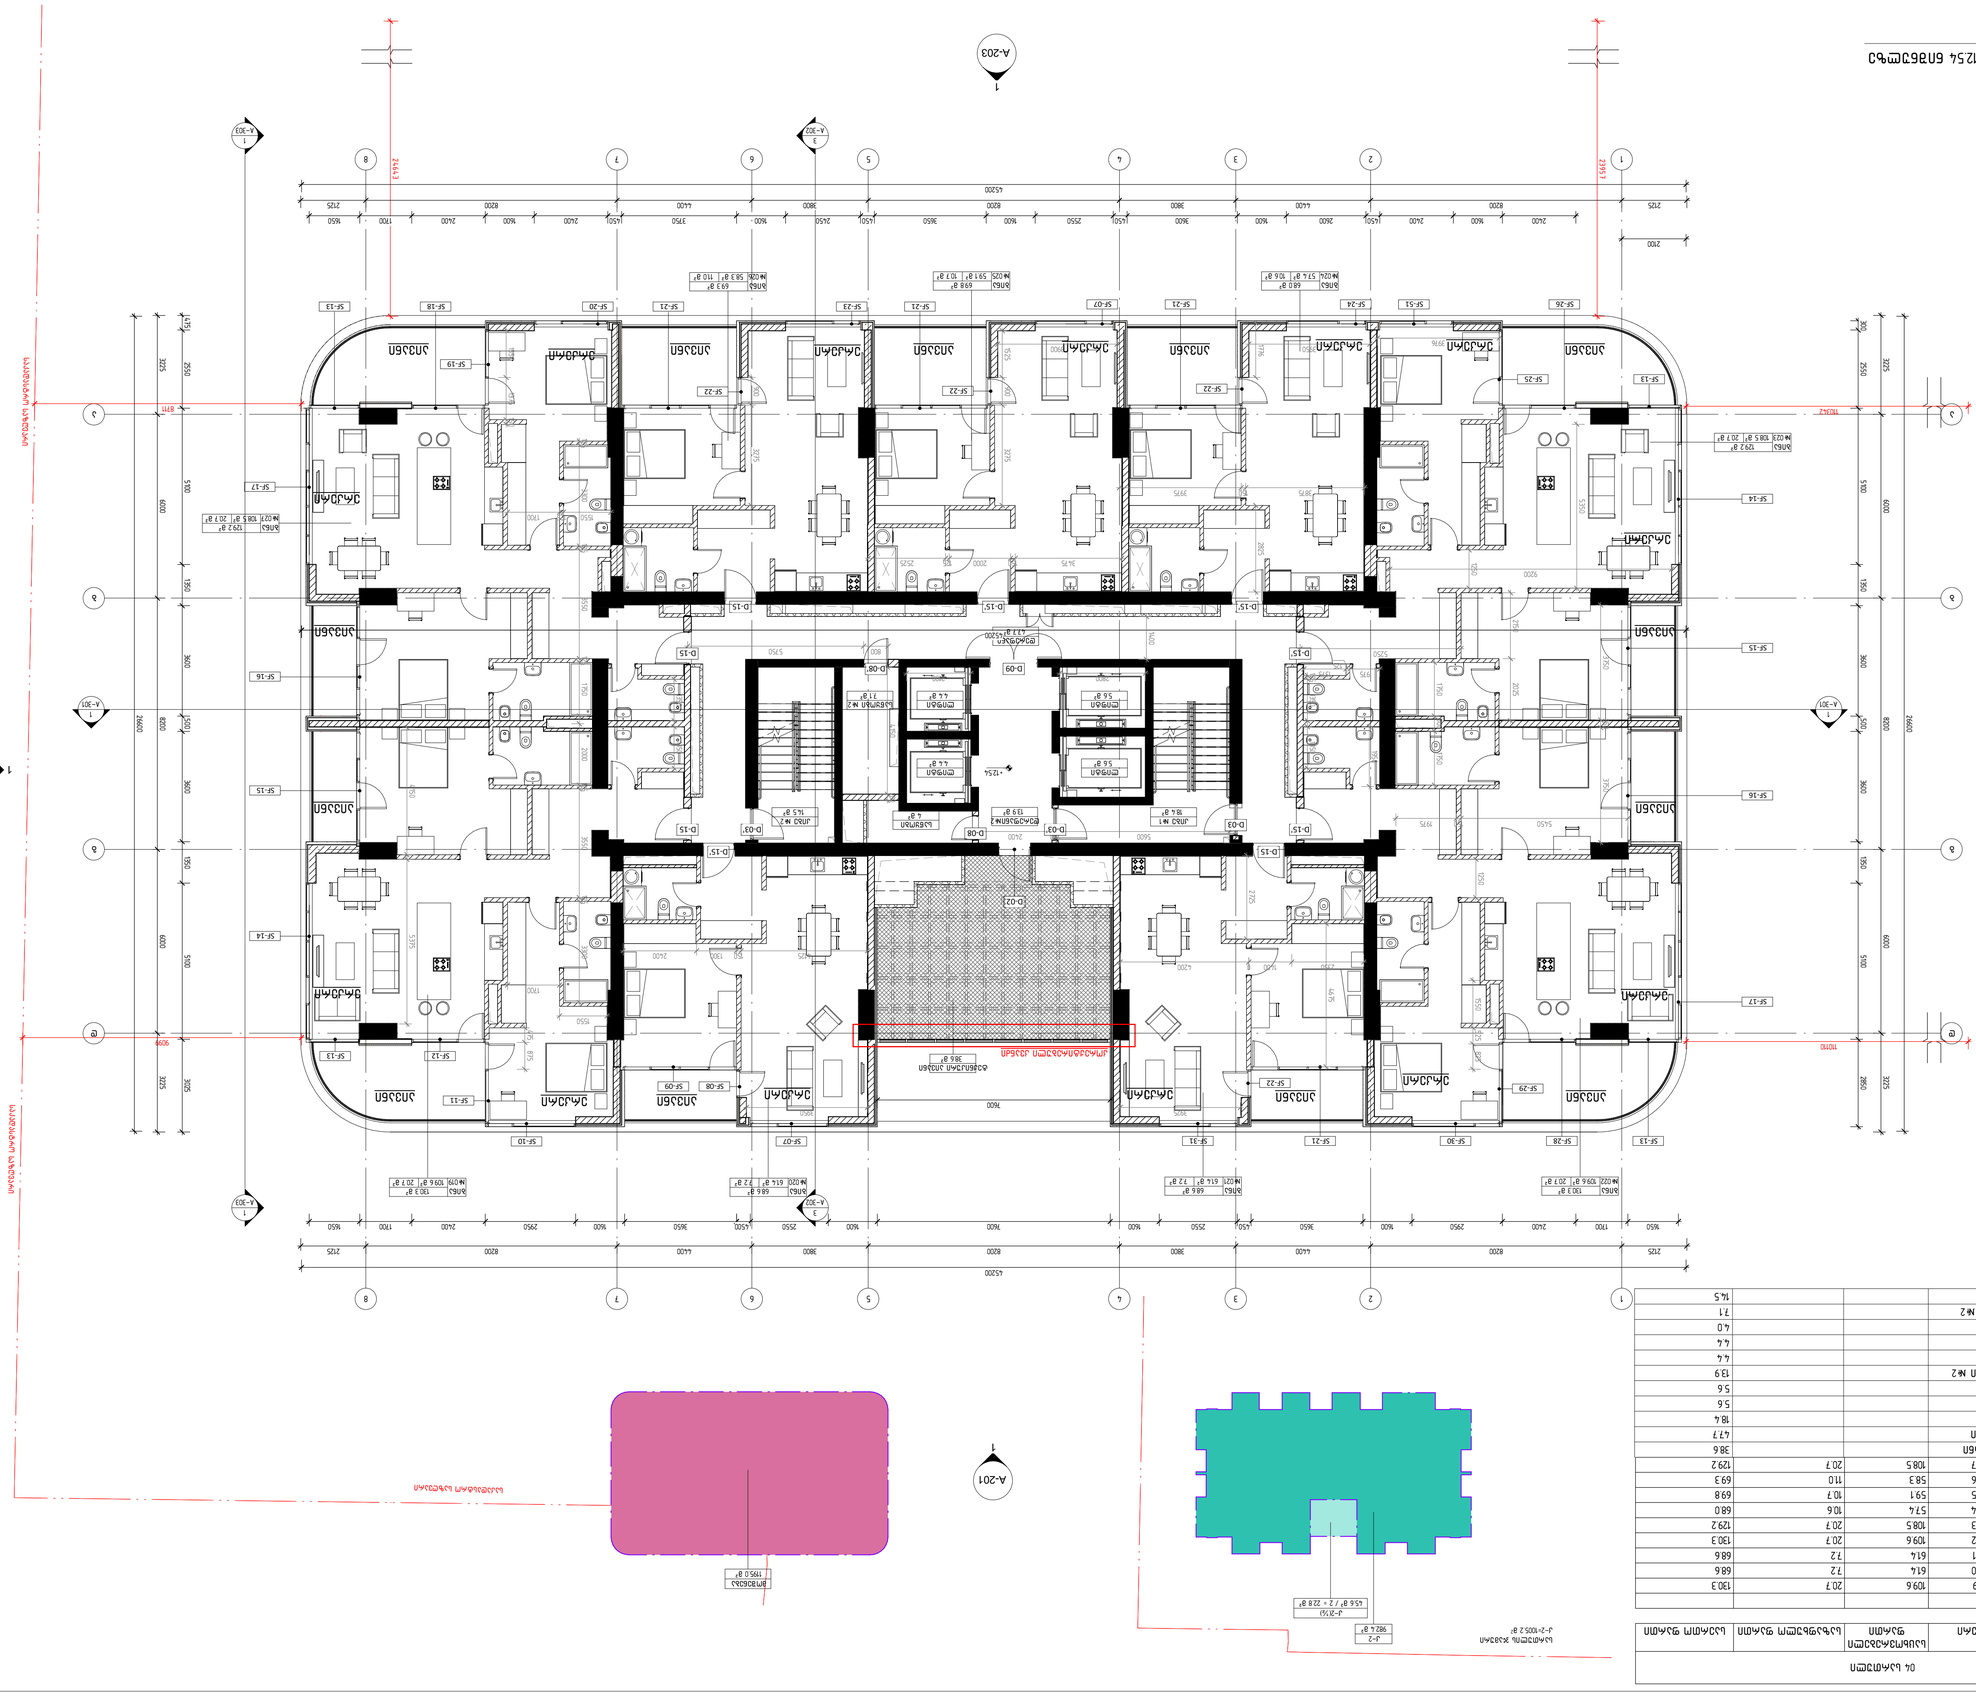


შპს „არქიტექტურული კომპანია DMARK"
ARCHITECTURAL COMPANY DMARK
www.dmark.ge

ბინათმშენებლობა საცხოვრებელი კომპლექსის პროექტი
PROJECT NAME
Tenement House

ქ. თბილისი, ასათიანის ქუჩა № 10
PROJECT ADDRESS
TBILISI, ASATIANI STR #10
01.10.15.01.4.030

პროექტის სტადია
PROJECT IMPLEMENTATION UNIT/CLIENT
BD property

ISSUE 01	19.12.2022	01
SCHEMATIC DESIGN		SD

ORDER NO.	
CAD DWG ფაილი	name.dwg
CAD DWG FILE	
დახაზა/შეამოწმა	ნმ, ზხ, ძმ
DRAWN BY	NM, SZ, TG
CHECKED BY	VK
საავტორო უფლებებით დაცულია	
COPYRIGHT	DMARK

ნახაზის დასახელება	
04 სართულის გეგმა +12.54	
ნახაზის ნომერი	A-106
DRAWING NAME	
04TH FLOOR PLAN +12.54 LEVEL	
ფორმატი	A1

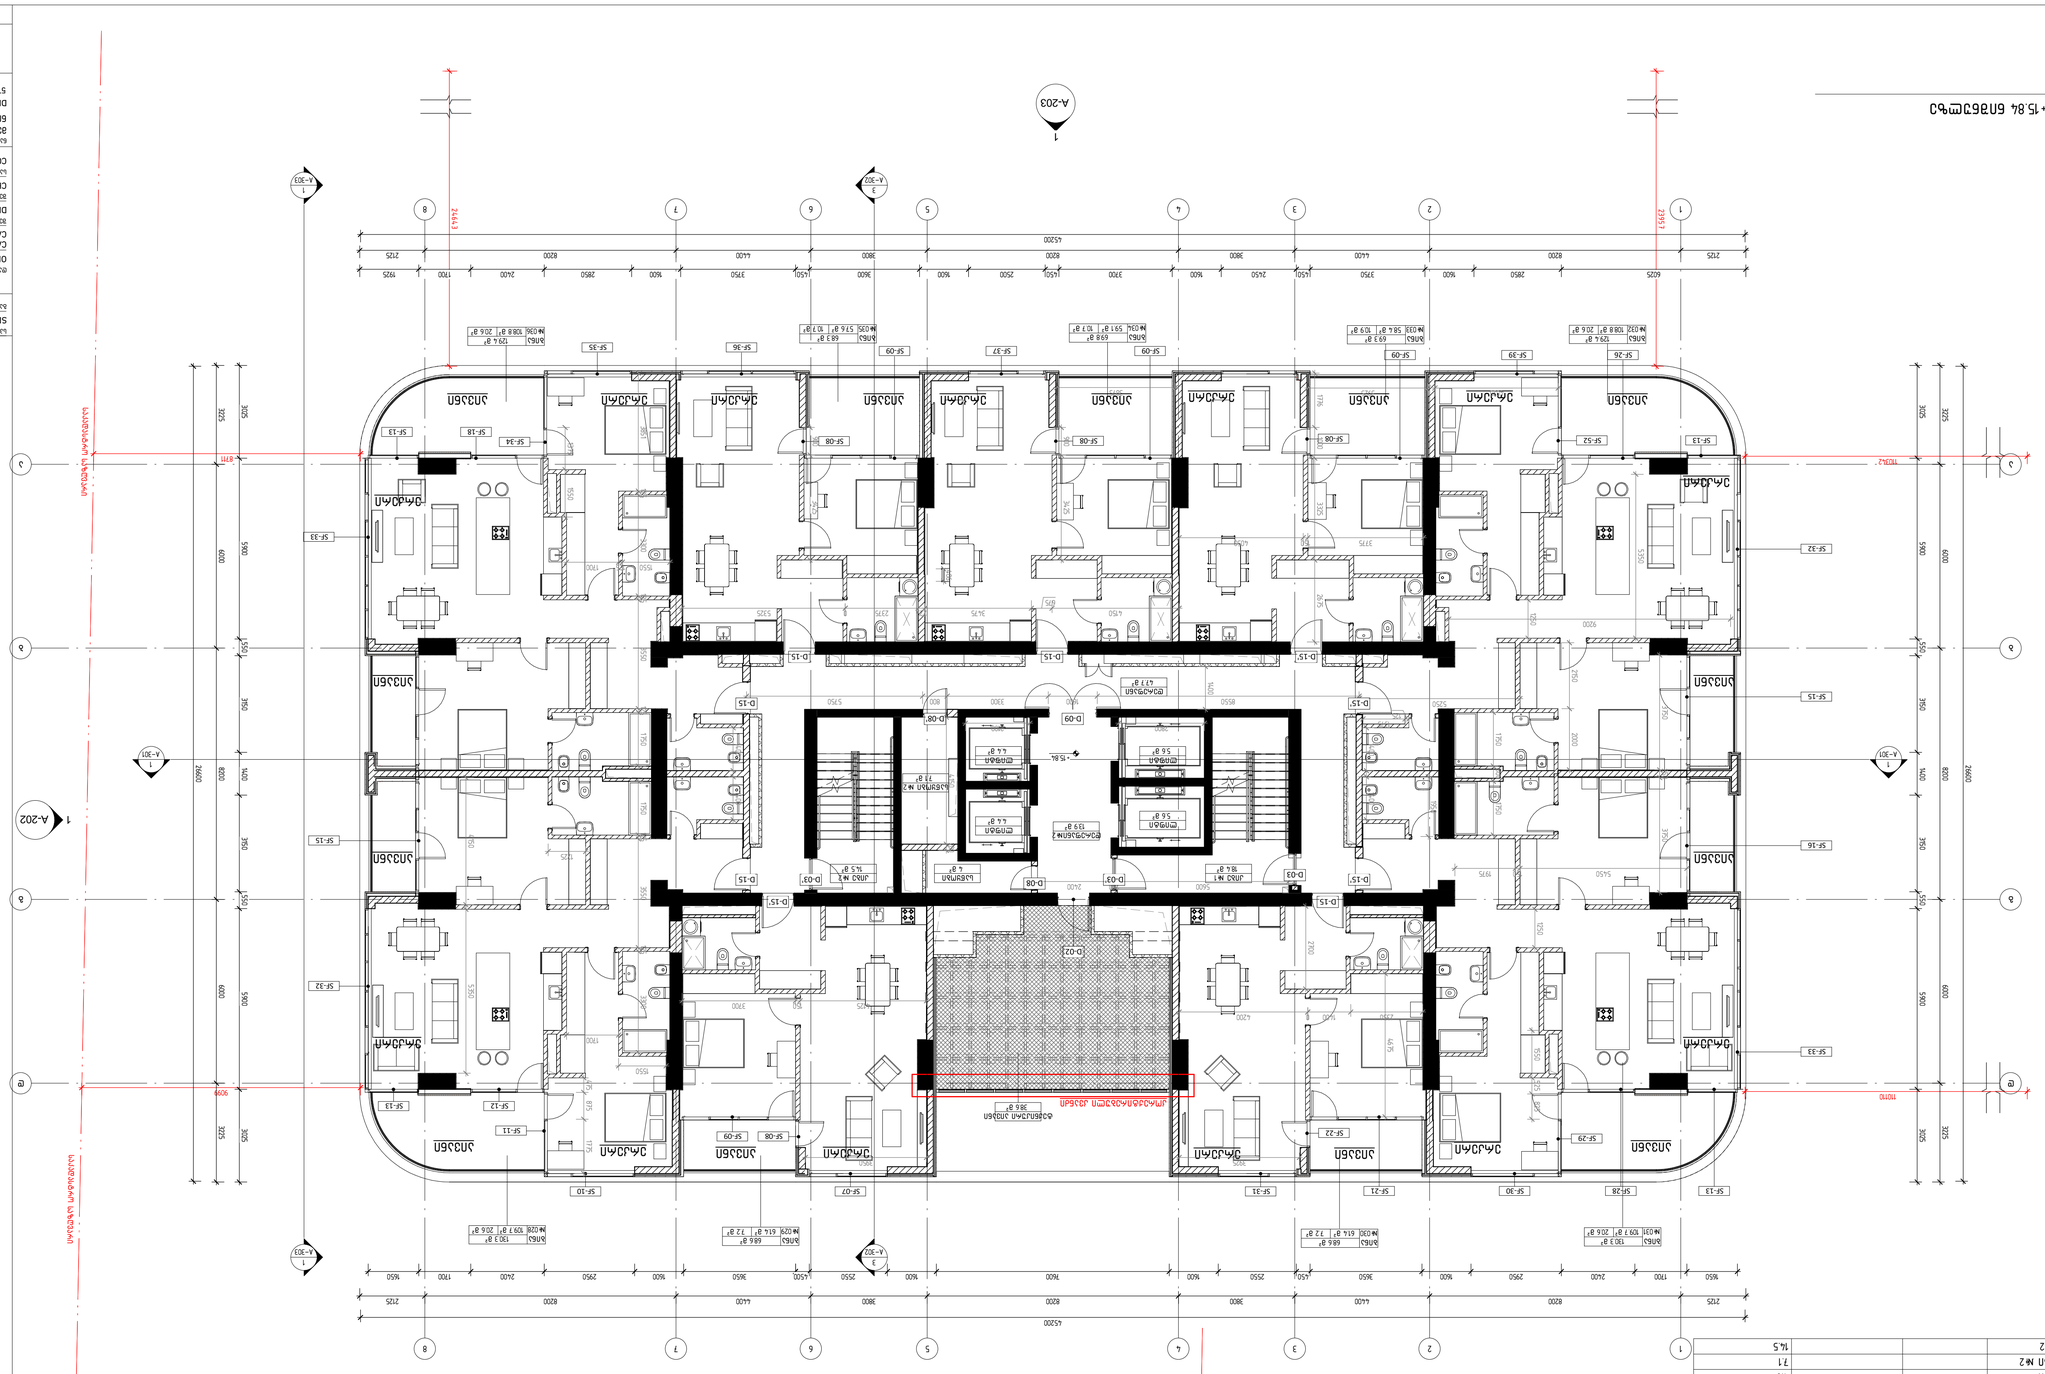

05 სართული				
05 სართული	ბინა №28	109.7	20.6	130.3
05 სართული	ბინა №29	61.4	7.2	68.6
05 სართული	ბინა №30	61.4	7.2	68.6
05 სართული	ბინა №31	109.7	20.6	130.3
05 სართული	ბინა №32	108.8	20.6	129.4
05 სართული	ბინა №33	58.4	10.9	69.3
05 სართული	ბინა №34	59.1	10.7	69.8
05 სართული	ბინა №35	57.6	10.7	68.3
05 სართული	ბინა №36	108.8	20.6	129.4

ნახაზის დასახელება	05 სართული
პროექტის ეტაპი	ტექნიკური პროექტი
პროექტის მისამართი	TBILISI, ASATIANI STR #10
	01.10.15.01.4.030
პროექტის ფაზა	PROJECT IMPLEMENTATION UNIT/CLIENT
	BD property

ცვლილების ნომერი	01 ISSUE	
ნახატის ავტორი	SCHEMATIC DESIGN	SD
	19.12.2022	თარიღი
ფაილის სახელი	name.dwg	
CAD DWG ფაილი		
შეასრულა	NM, SZ, TG	
CHECKED BY	VK	
COPYRIGHT	DMARK	

ნახაზის დასახელება	5TH FLOOR PLAN +15.84 LEVEL
DRAWING NAME	
PROJECT NAME	Tenement House
	01.10.15.01.4.030

ფორმატი	A1

A-107

DMARK ARCHITECTURAL COMPANY
www.dmark.ge

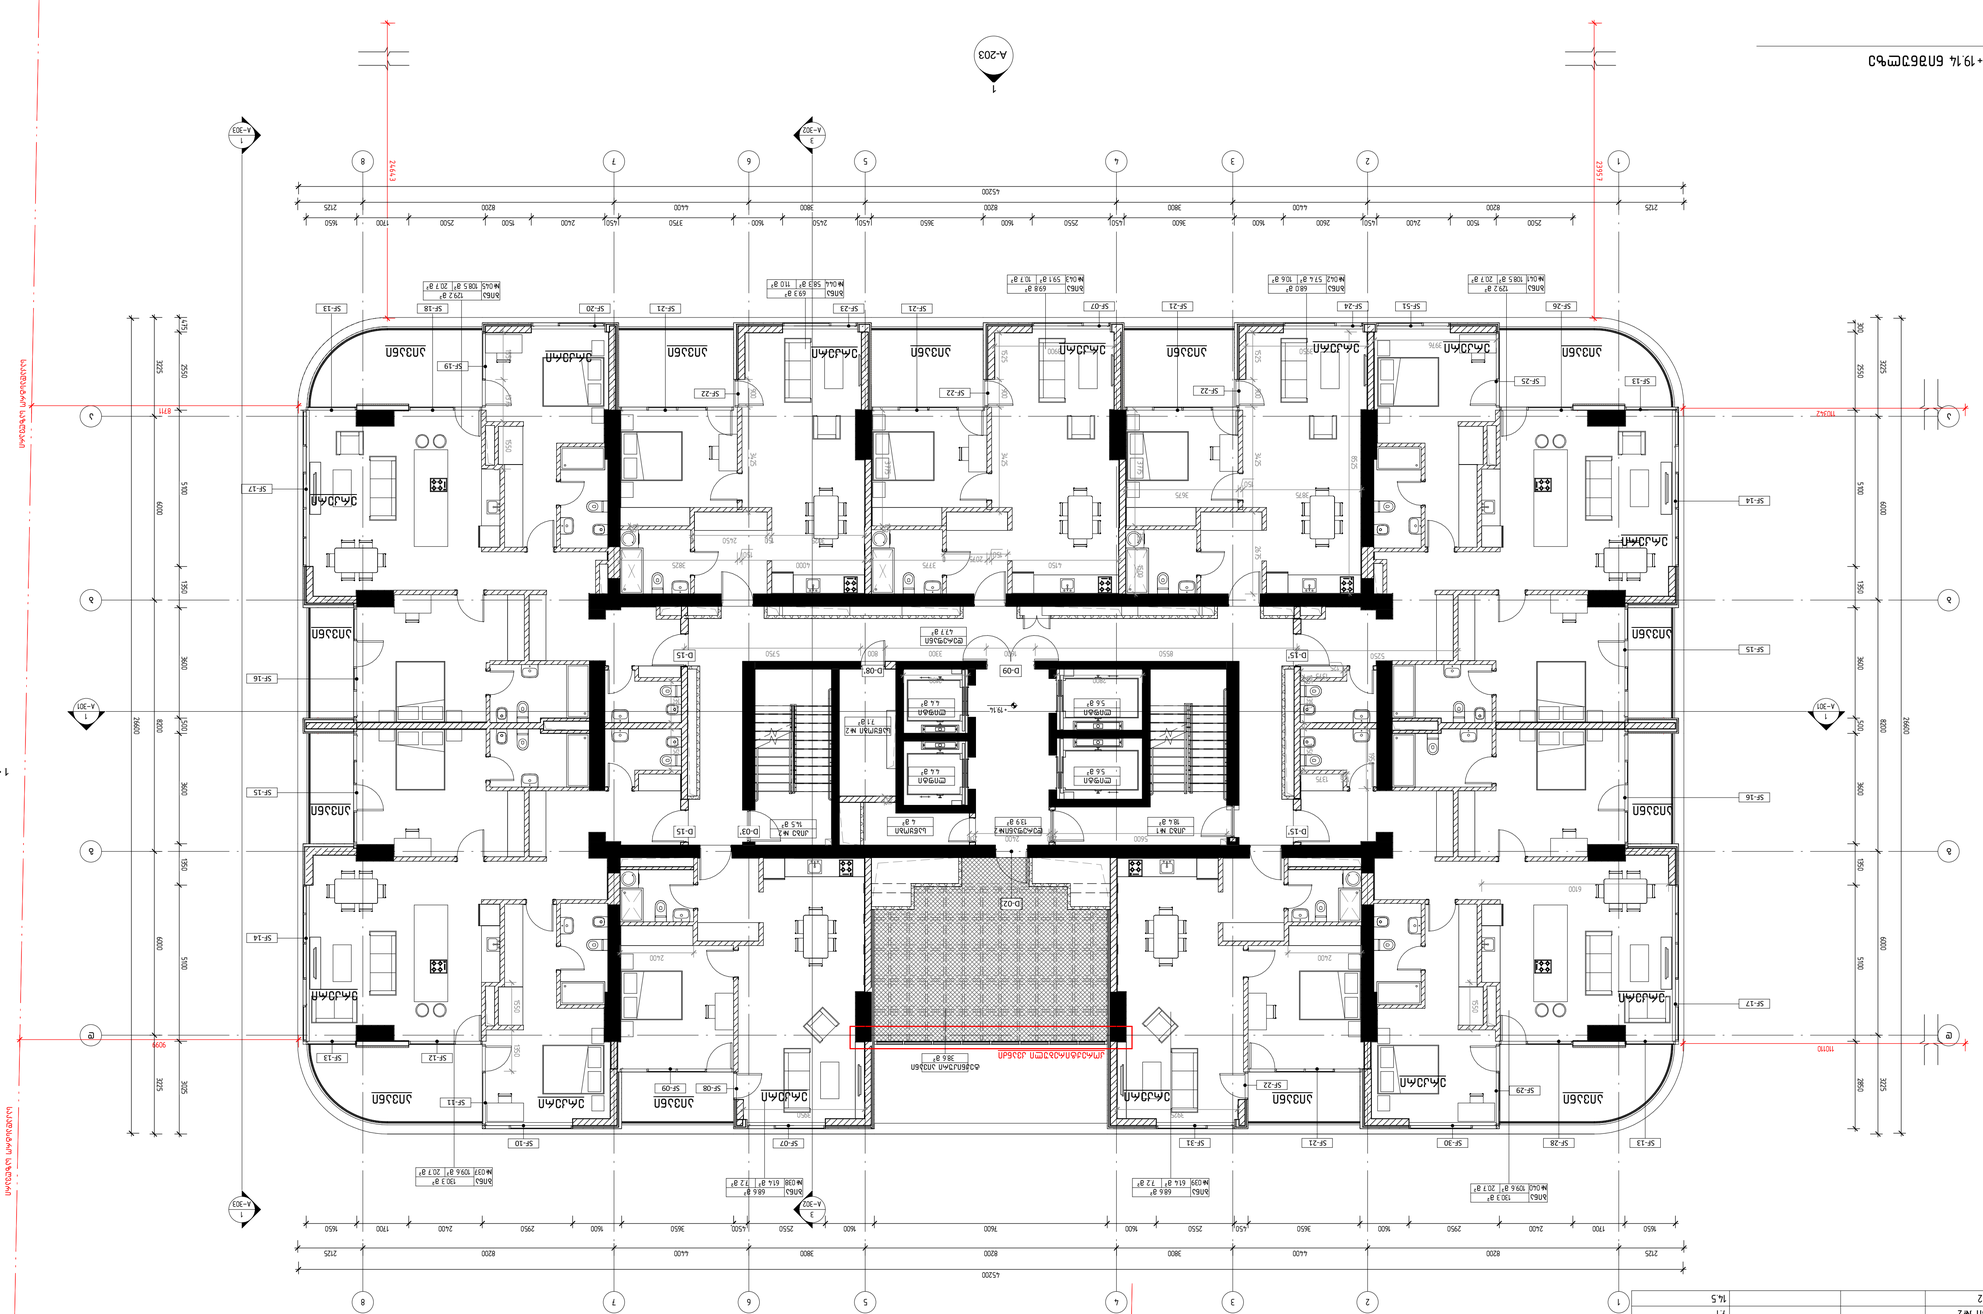
A-203
A-202
A-204
A-301
A-303
A-201
1
2
3
4
5
6
7
8
A
B
C
D
45200
25951
24643
9711
10210
9099

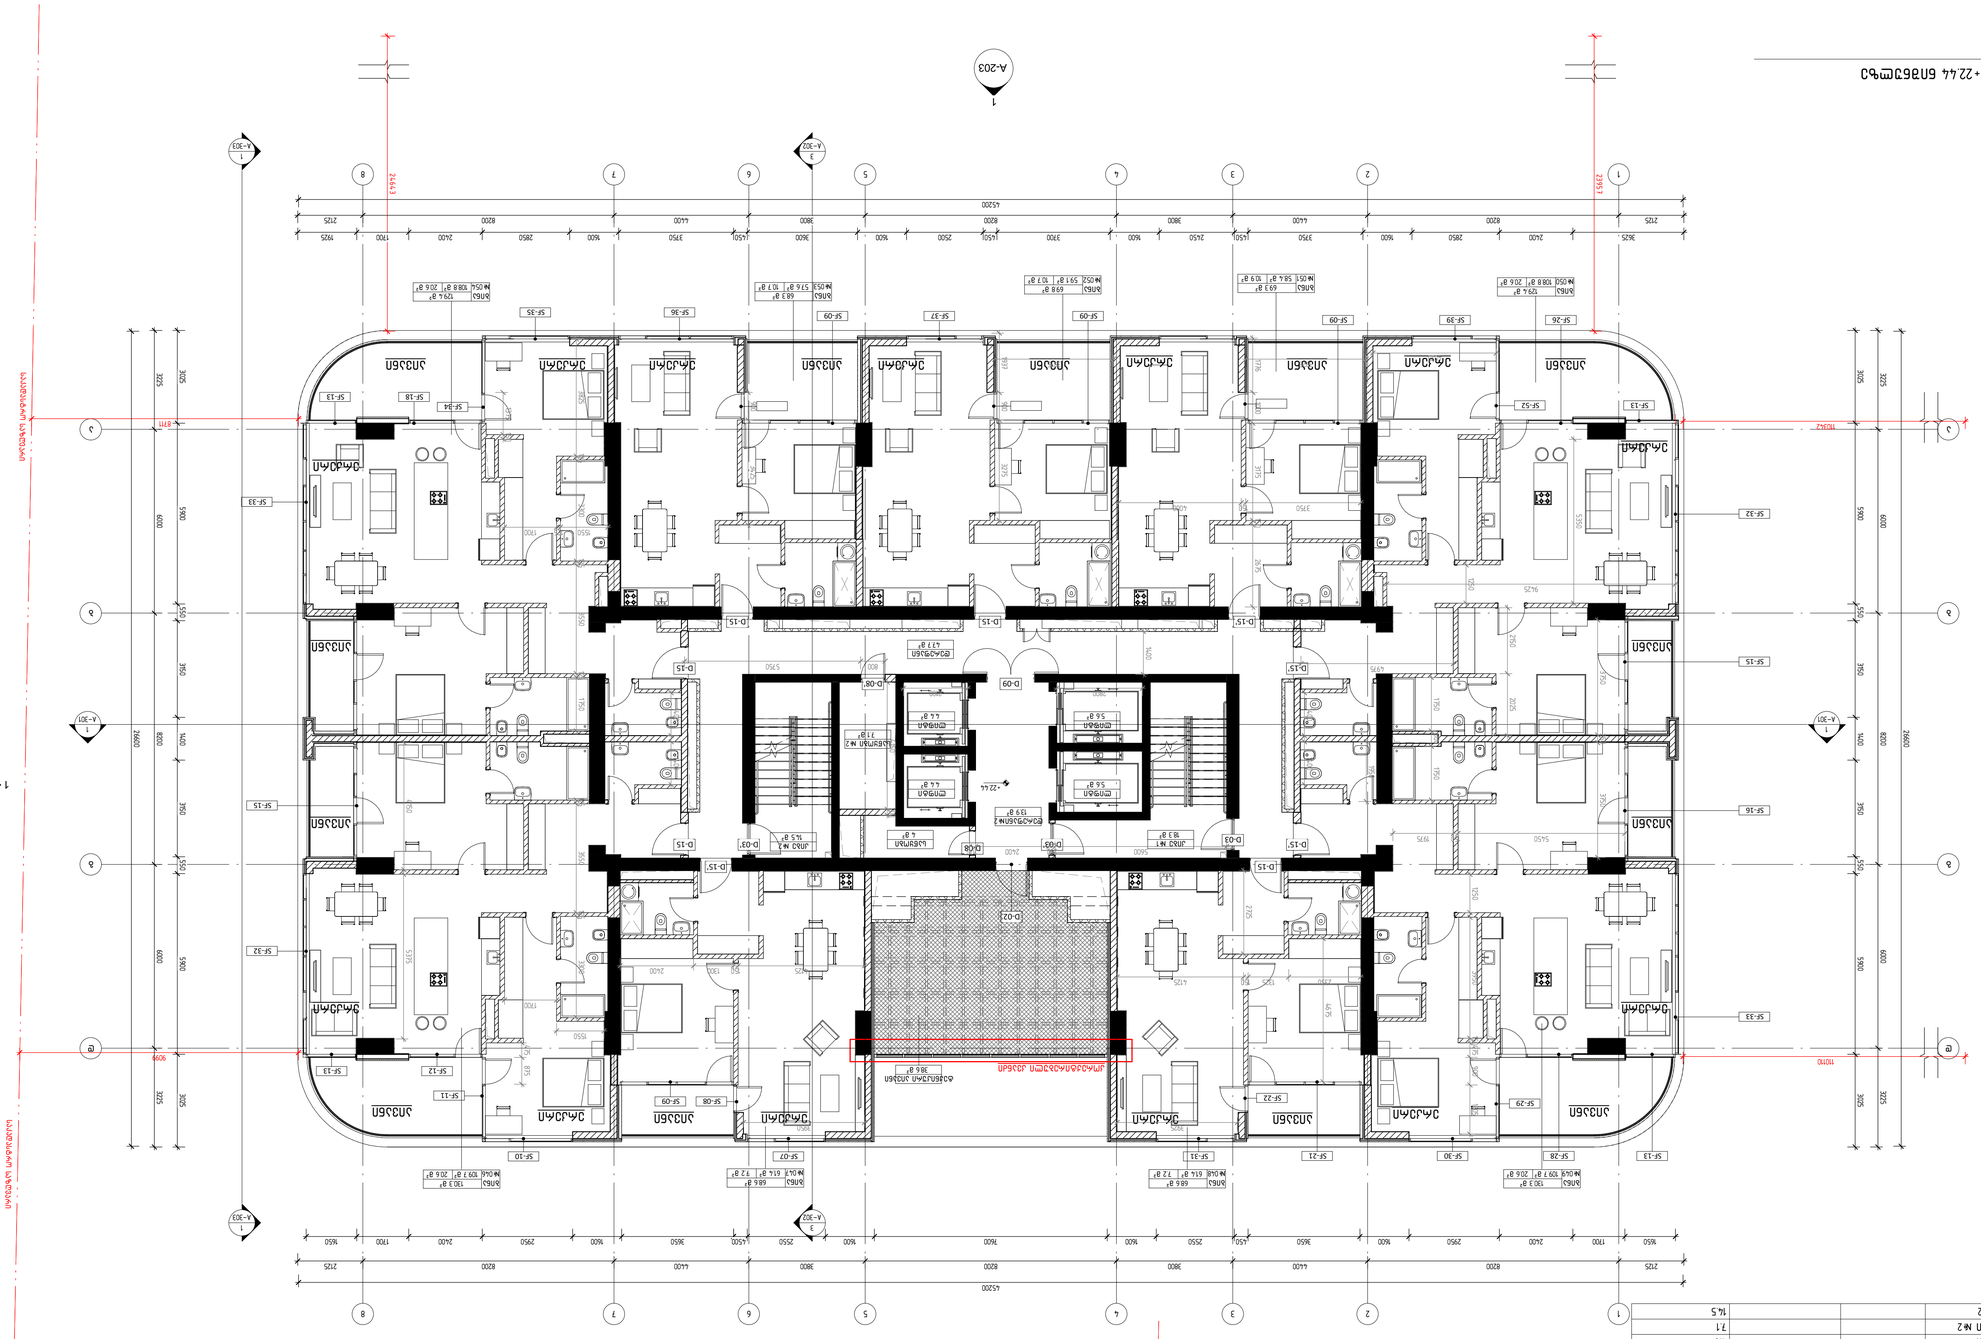

D M A R K
A R C H I T E C T U R A L C O M P A N Y
DMARK
ARCHITECTURAL COMPANY
www.dmark.ge

ამონაბეჭდის ადგილი
პროექტის დასახელება
Tenement House
პროექტის მისამართი, ქალაქი, ქუჩა №10
01.10.15.014.030

ავტორის ხელმოწერა
ავტორის სახელი, გვარი

ნახაზის №:	07
CAD DWG ფაილი:	name.dwg
CAD DWG FILE	
ნახაზის ტიპი:	GE, TH, DIS
DRAWN BY	NM, SZ, TG
CHECKED BY	VK
COPYRIGHT	DMARK
ნახაზის დასახელება	7TH FLOOR PLAN +22.44 LEVEL
DRAWING NAME	
ნახაზის №:	A-109

ნახაზის ფორმატი:	A1

ISSUE 01	ნახაზის კოდი:	01.10.15.014.030
SCHEMATIC DESIGN	ეტაპი:	19.12.2022

PROJECT ADDRESS
TBILISI, ASATIANI STR #10
01.10.15.014.030

PROJECT IMPLEMENTATION UNIT/CLIENT
BD property

08 სართული				
სართული	ნომერი	საცხოვრებელი ფართი	საზაფხულო ფართი	საერთო ფართი
08 სართული				
08 სართული	ბინა №055	109.6	20.7	130.3
08 სართული	ბინა №056	61.4	7.2	68.6
08 სართული	ბინა №057	61.4	7.2	68.6
08 სართული	ბინა №058	109.6	20.7	130.3
08 სართული	ბინა №059	108.5	20.7	129.2
08 სართული	ბინა №060	57.4	10.6	68.0
08 სართული	ბინა №061	59.1	10.7	69.8
08 სართული	ბინა №062	58.3	11.0	69.3
08 სართული	ბინა №063	108.5	20.7	129.2
08 სართული	ტექ. აივანი			38.6
08 სართული	დერეფანი			47.7
08 სართული	კიბე №1			18.4
08 სართული	ლიფტი			5.6
08 სართული	ლიფტი			5.6
08 სართული	დერეფანი №2			13.9
08 სართული	ლიფტი			4.4
08 სართული	ლიფტი			4.4
08 სართული	საწყობი			4.0
08 სართული	საწყობი №2			7.1
08 სართული	კიბე №2			14.5

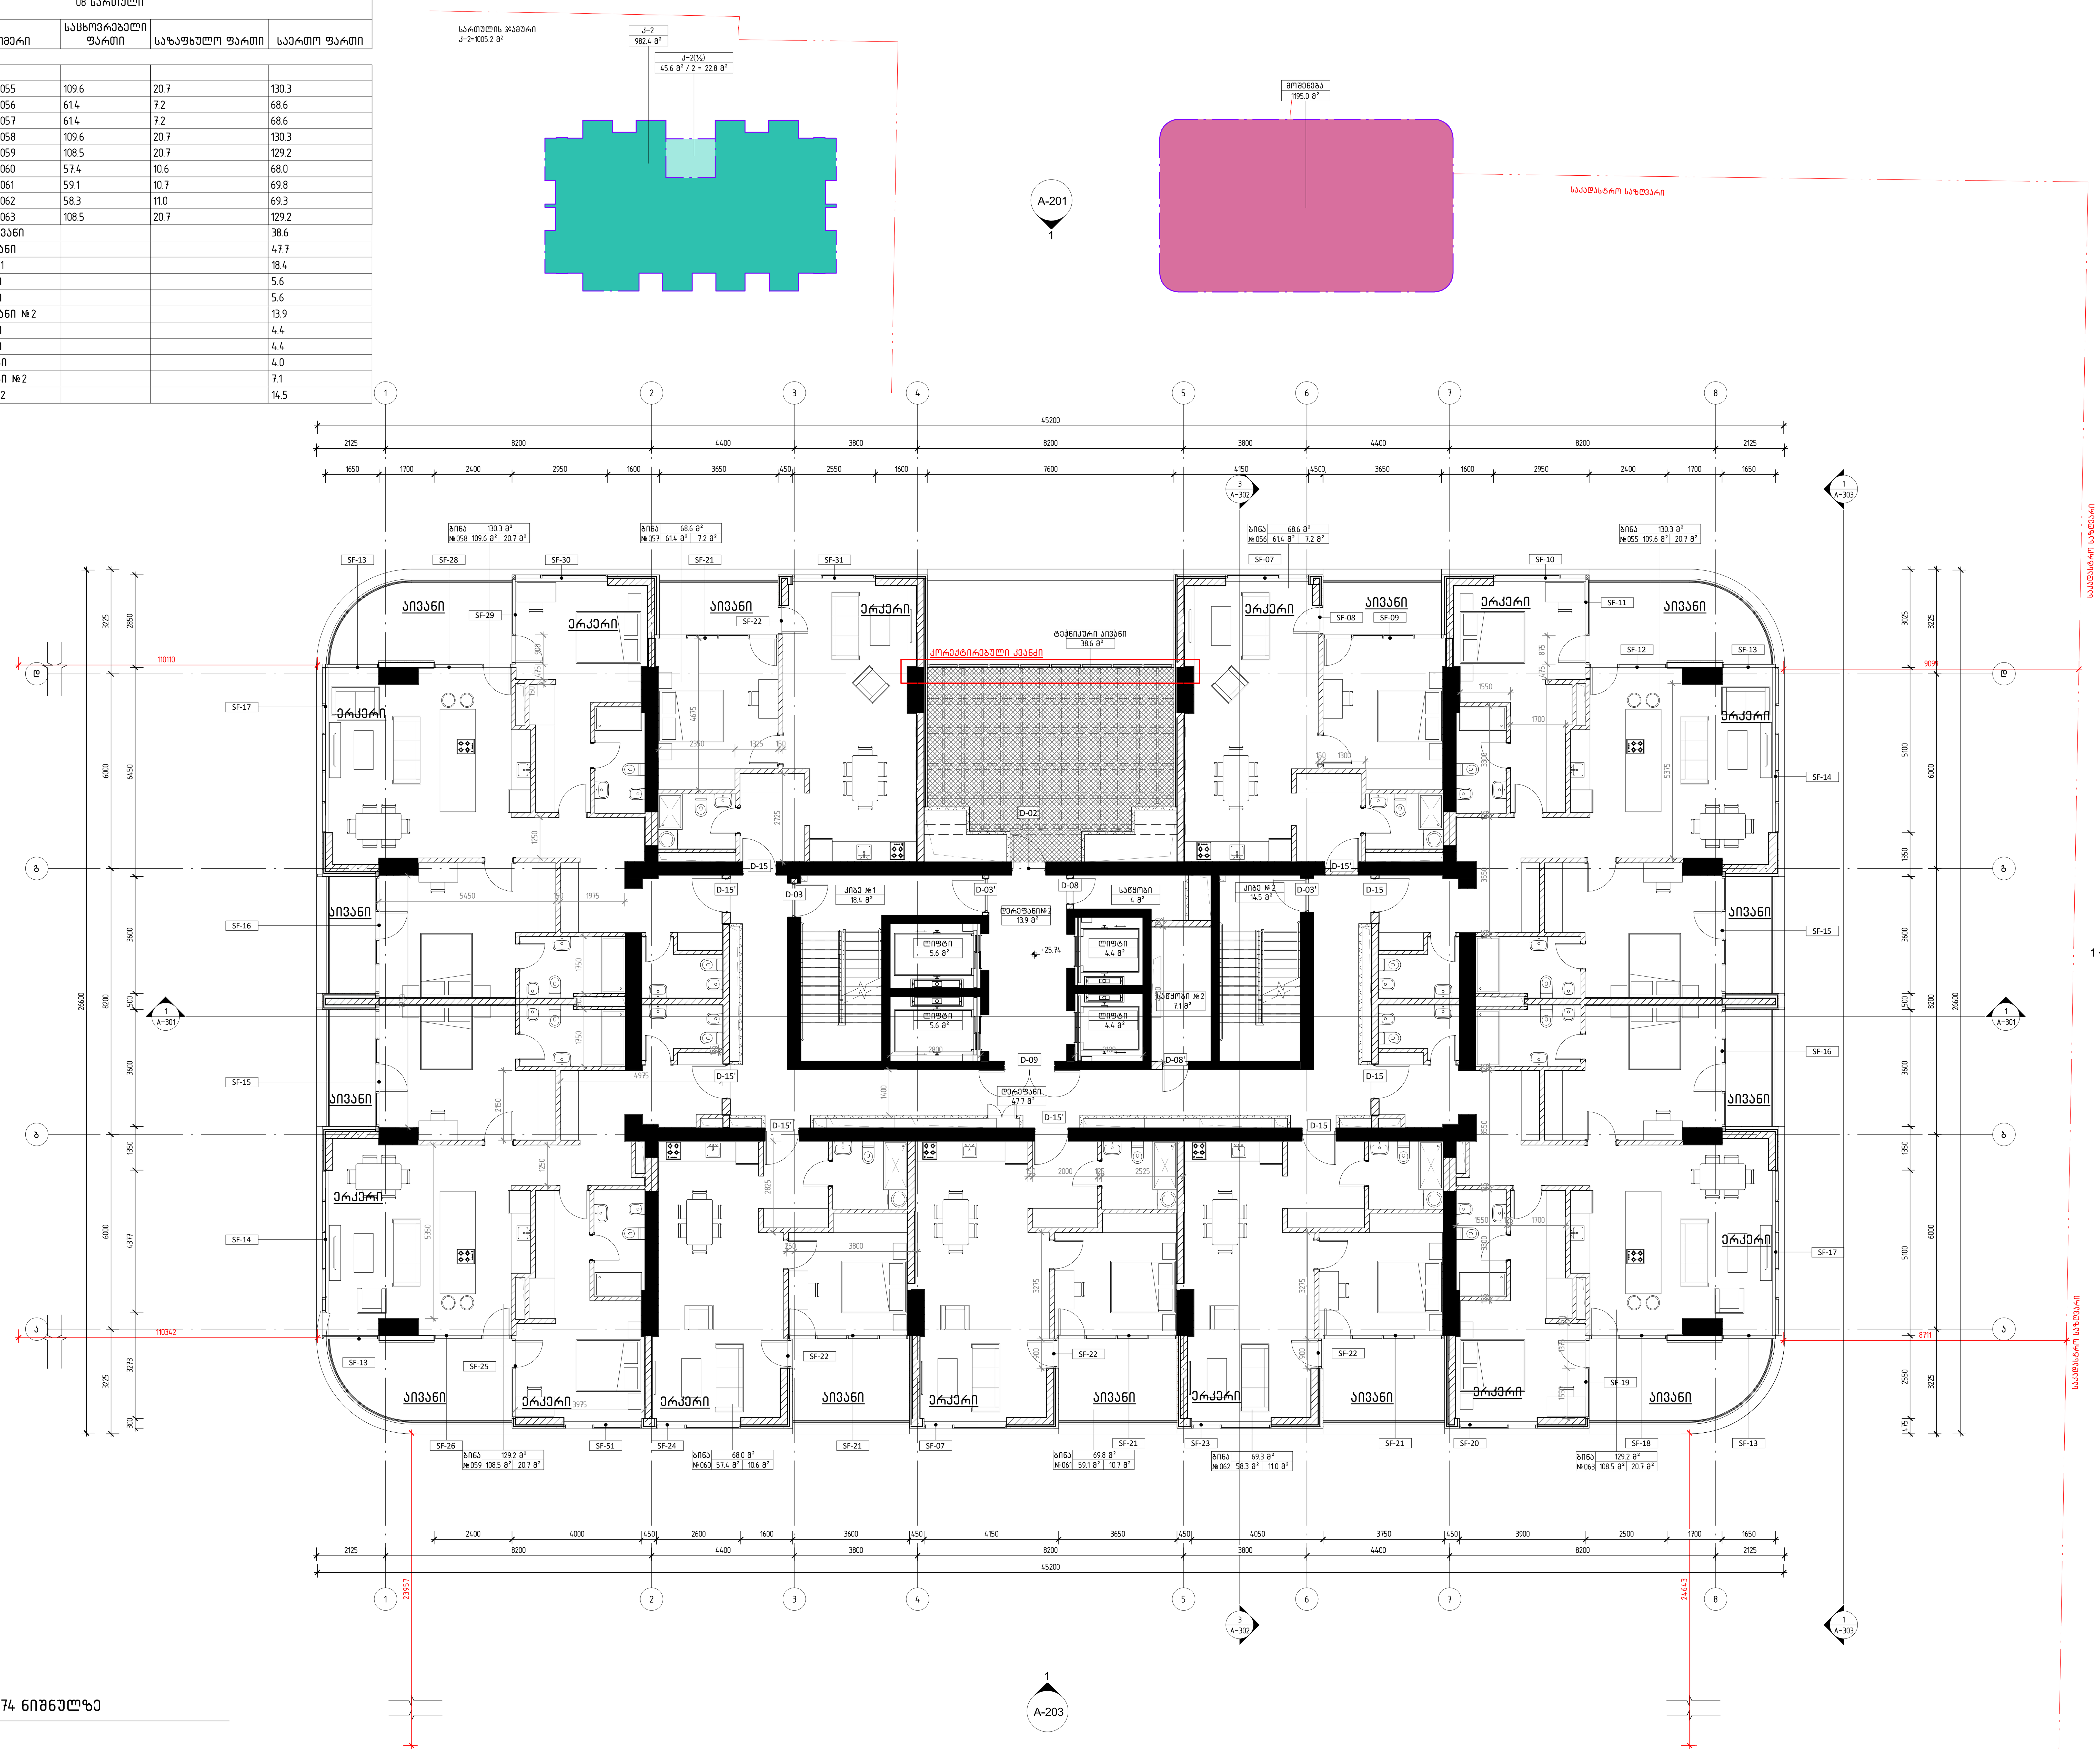

მერვე სართულის გეგმა +25.74 ნიშნულზე

1 : 100

დემარკი
არქიტექტურული კომპანია
DMARK
ARCHITECTURAL COMPANY
D M A R K A R C H I T E C T U R A L C O M P A N Y
www.dmark.ge

პროექტის დასახელება
მრავალბინიანი საცხოვრებელი სახლი
PROJECT NAME
Tenement House

პროექტის მისამართი
ქ. თბილისი, ასათიანის ქ. №10
01.10.15.014.030
PROJECT ADDRESS
TBILISI, ASATIANI STR #10
01.10.15.014.030

დამკვეთი
PROJECT IMPLEMENATION UNIT/CLIENT
BD property

სპ 19.12.2022 სტადია პროექტი
SD SCHEMATIC DESIGN
გამოცემა 01 ISSUE 01

დაკვეთის № 12.006
ORDER NO.
CAD DWG ფაილი name.dwg
CAD DWG FILE
შეასრულა ნმ, შზ, თგ.
DRAWN BY NM, SZ, TG
შეამოწმა ვა.
CHECKED BY VA.
საავტორო უფლებები დემარკი
COPYRIGHT DMARK

ნახაზის დასახელება
მერვე სართულის გეგმა +25.74 ნიშნულზე
DRAWING NAME
8TH FLOOR PLAN +25.74 LEVEL

A-110

A1

09 სართული				
სართული	ნომერი	საცხოვრებელი ფართი	საზაფხულო ფართი	საერთო ფართი
09 სართული				
09 სართული	ბინა №064	109.7	20.6	130.3
09 სართული	ბინა №065	61.4	7.2	68.6
09 სართული	ბინა №066	61.4	7.2	68.6
09 სართული	ბინა №067	109.7	20.6	130.3
09 სართული	ბინა №068	108.8	20.6	129.4
09 სართული	ბინა №069	58.4	10.9	69.3
09 სართული	ბინა №070	59.1	10.7	69.8
09 სართული	ბინა №071	57.6	10.7	68.3
09 სართული	ბინა №072	108.8	20.6	129.4
09 სართული	ტექ. აივანი			38.6
09 სართული	დერეფანი			47.7
09 სართული	კიბე №1			18.4
09 სართული	ლიფტი			5.6
09 სართული	ლიფტი			5.6
09 სართული	დერეფანი №2			13.9
09 სართული	ლიფტი			4.4
09 სართული	ლიფტი			4.4
09 სართული	სანაყოხი			4.0
09 სართული	სანაყოხი №2			7.1
09 სართული	კიბე №2			14.5

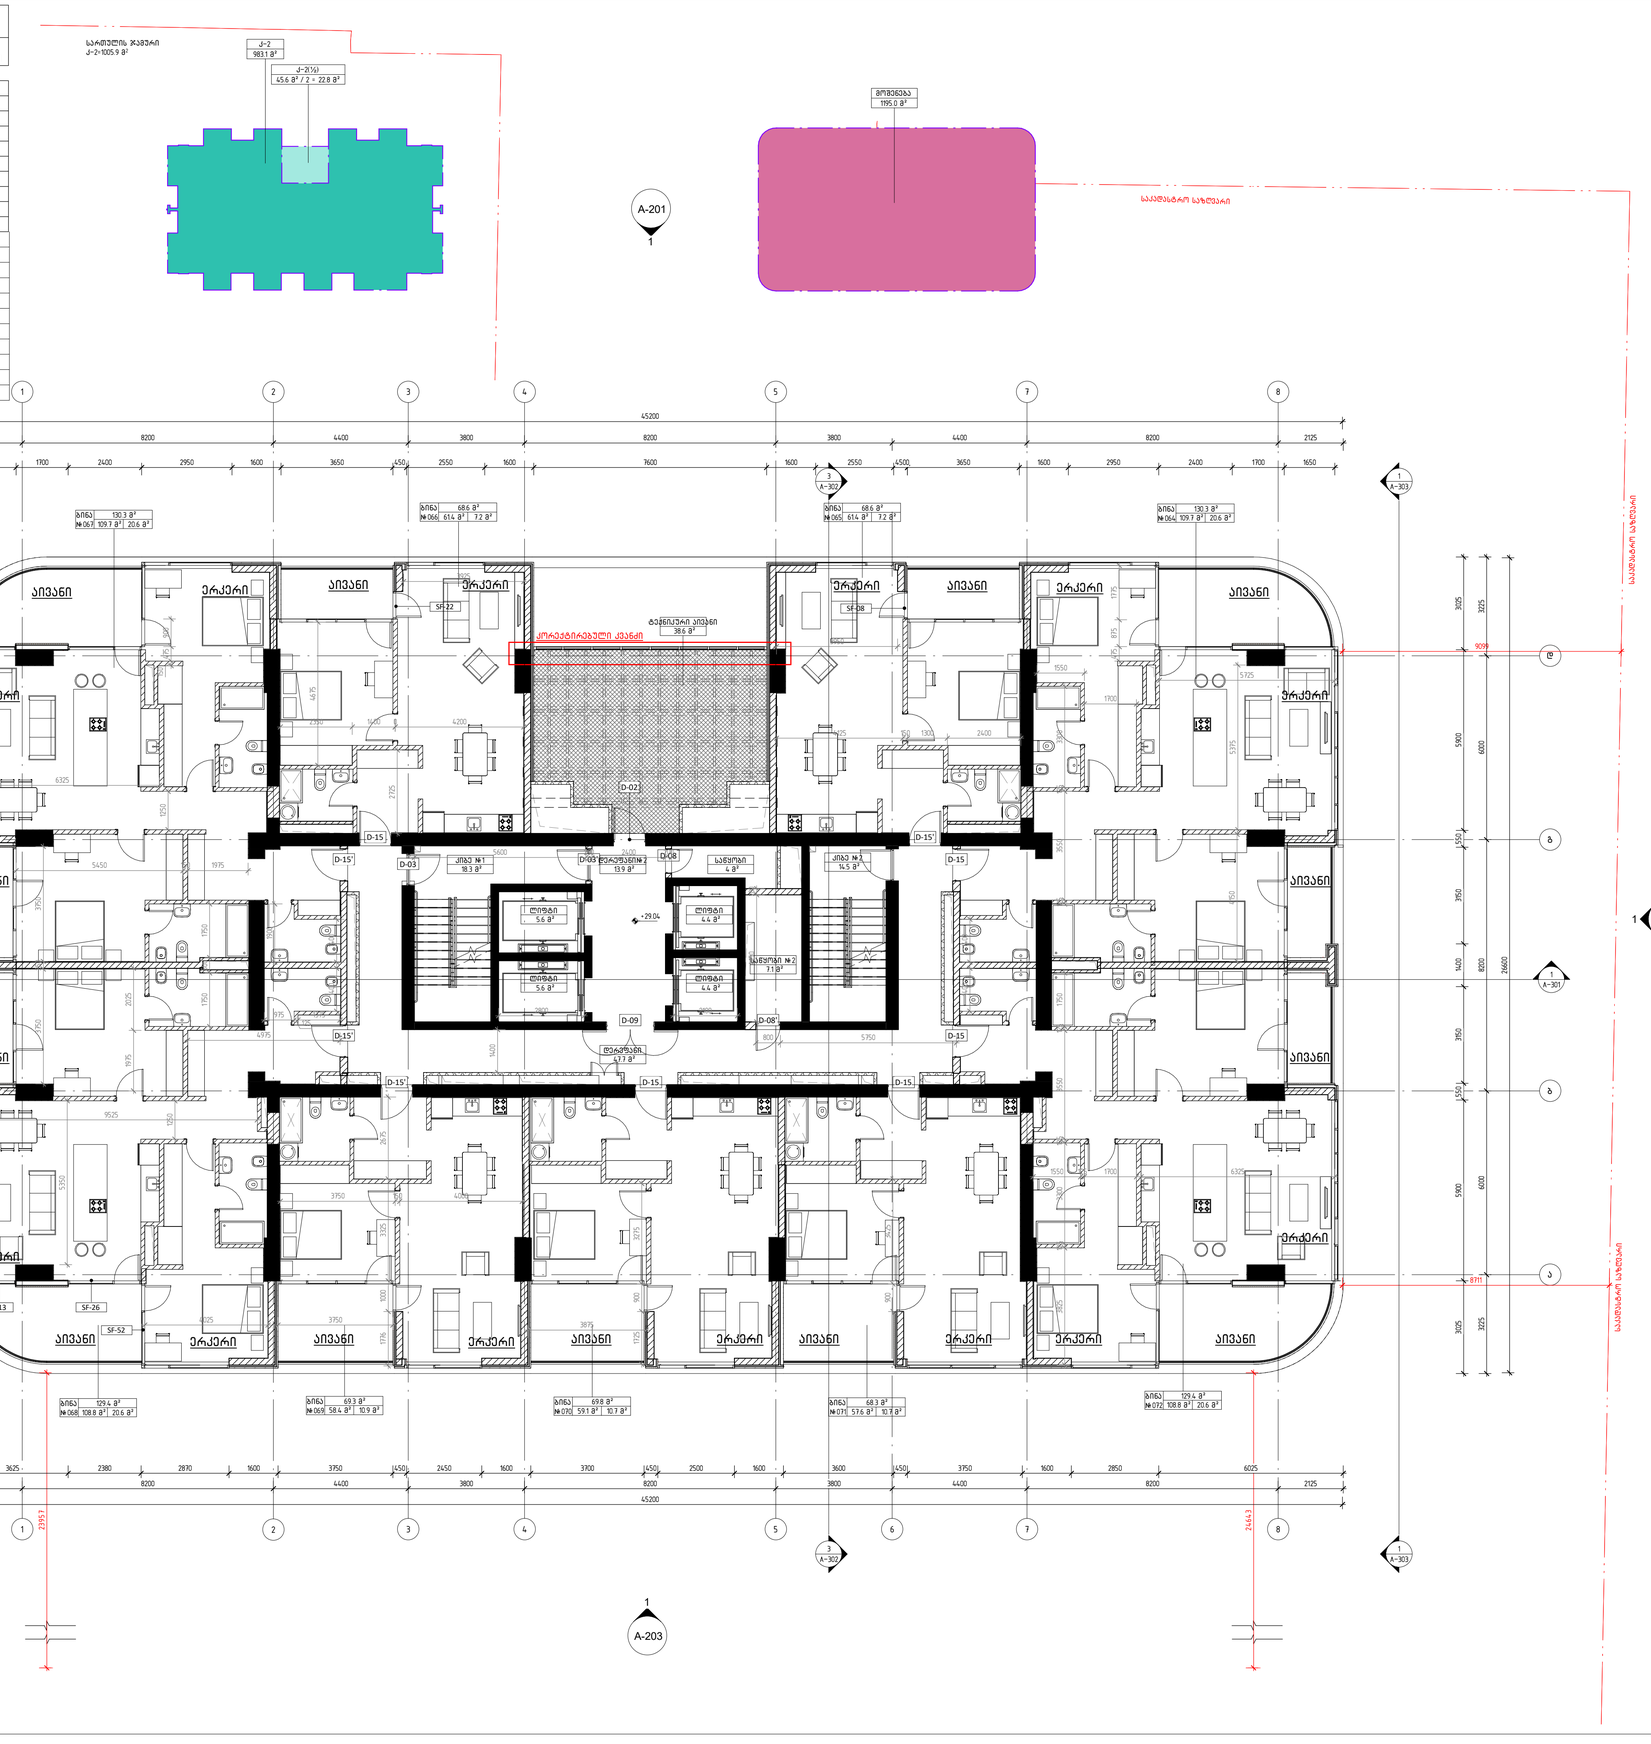

მეცხრე სართულის გეგმა +29.04 ნიშნულზე

1 : 100

დემარკი
არქიტექტურული კომპანია
DMARK
ARCHITECTURAL COMPANY
www.dmark.ge

პროექტის დასახელება
მრავალბინიანი საცხოვრებელი სახლი
PROJECT NAME
Tenement House

პროექტის მისამართი
ქ. თბილისი, ასათიანის ქ. №10
01.10.15.014.030

PROJECT ADDRESS
TBILISI, ASATIANI STR #10
01.10.15.014.030

დამკვეთი
PROJECT IMPLEMENATION UNIT/CLIENT
BD property

ს	19.12.2022
SD	SCHEMATIC DESIGN
გამოცემა N	ISSUE 01
შეკვეთის №	12.006
ORDER NO.	
CAD DWG ფაილი	name.dwg
CAD DWG FILE	
შესრულება	ნმ, შზ, თმ
DRAWN BY	NM, SZ, TG
შემოწმება	ვა.
CHECKED BY	VA.
საავტორო უფლებები	დემარკი
COPYRIGHT	DMARK

ნახაზის დასახელება
მეცხრე სართულის გეგმა +29.04 ნიშნულზე
DRAWING NAME
9TH FLOOR PLAN +29.04 LEVEL

A-111

A1

10 სართული				
სართული	ნომერი	საცხოვრებელი ფართი	საზაფხულო ფართი	საერთო ფართ|
10 სართული				
10 სართული	ბინა №073	109.6	20.7	130.3
10 სართული	ბინა №074	61.4	7.2	68.6
10 სართული	ბინა №075	61.4	7.2	68.6
10 სართული	ბინა №076	109.6	20.7	130.3
10 სართული	ბინა №077	108.5	20.7	129.2
10 სართული	ბინა №078	57.4	10.6	68.0
10 სართული	ბინა №079	59.1	10.7	69.8
10 სართული	ბინა №080	58.3	11.0	69.3
10 სართული	ბინა №081	108.5	20.7	129.2
10 სართული	ტექ. აივანი			38.6
10 სართული	დერეფანი			47.7
10 სართული	კიბე №1			18.4
10 სართული	ლიფტი			5.6
10 სართული	ლიფტი			5.6
10 სართული	დერეფანი №2			13.9
10 სართული	ლიფტი			4.4
10 სართული	ლიფტი			4.4
10 სართული	საწყობი			4.0
10 სართული	საწყობი №2			7.1
10 სართული	კიბე №2			14.5

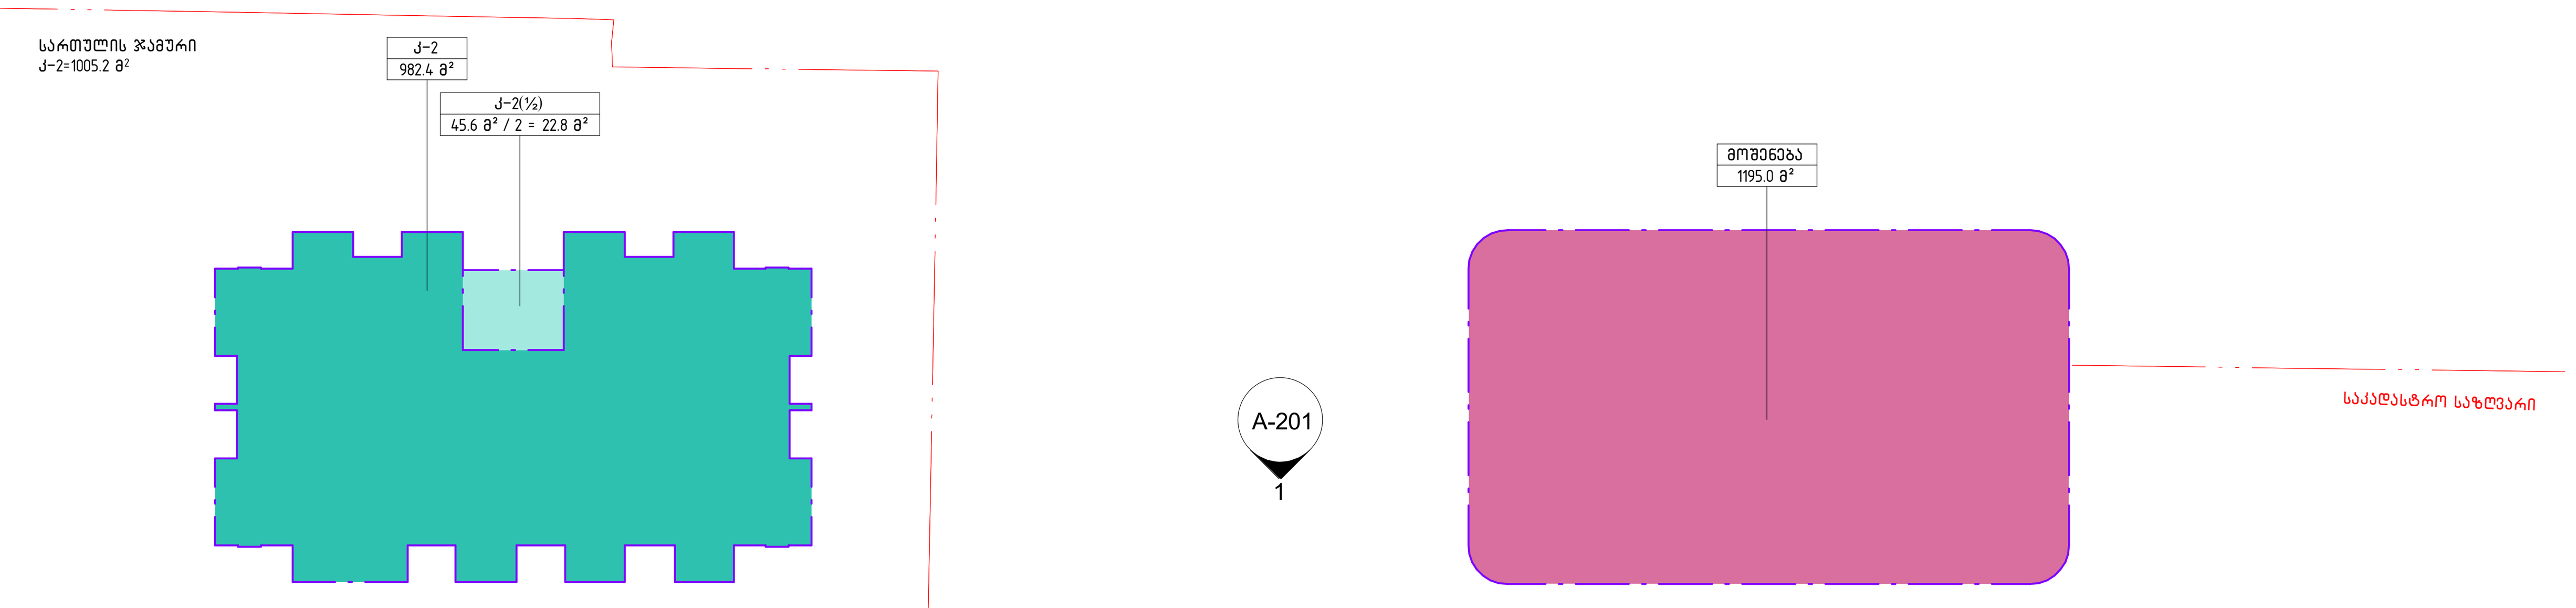

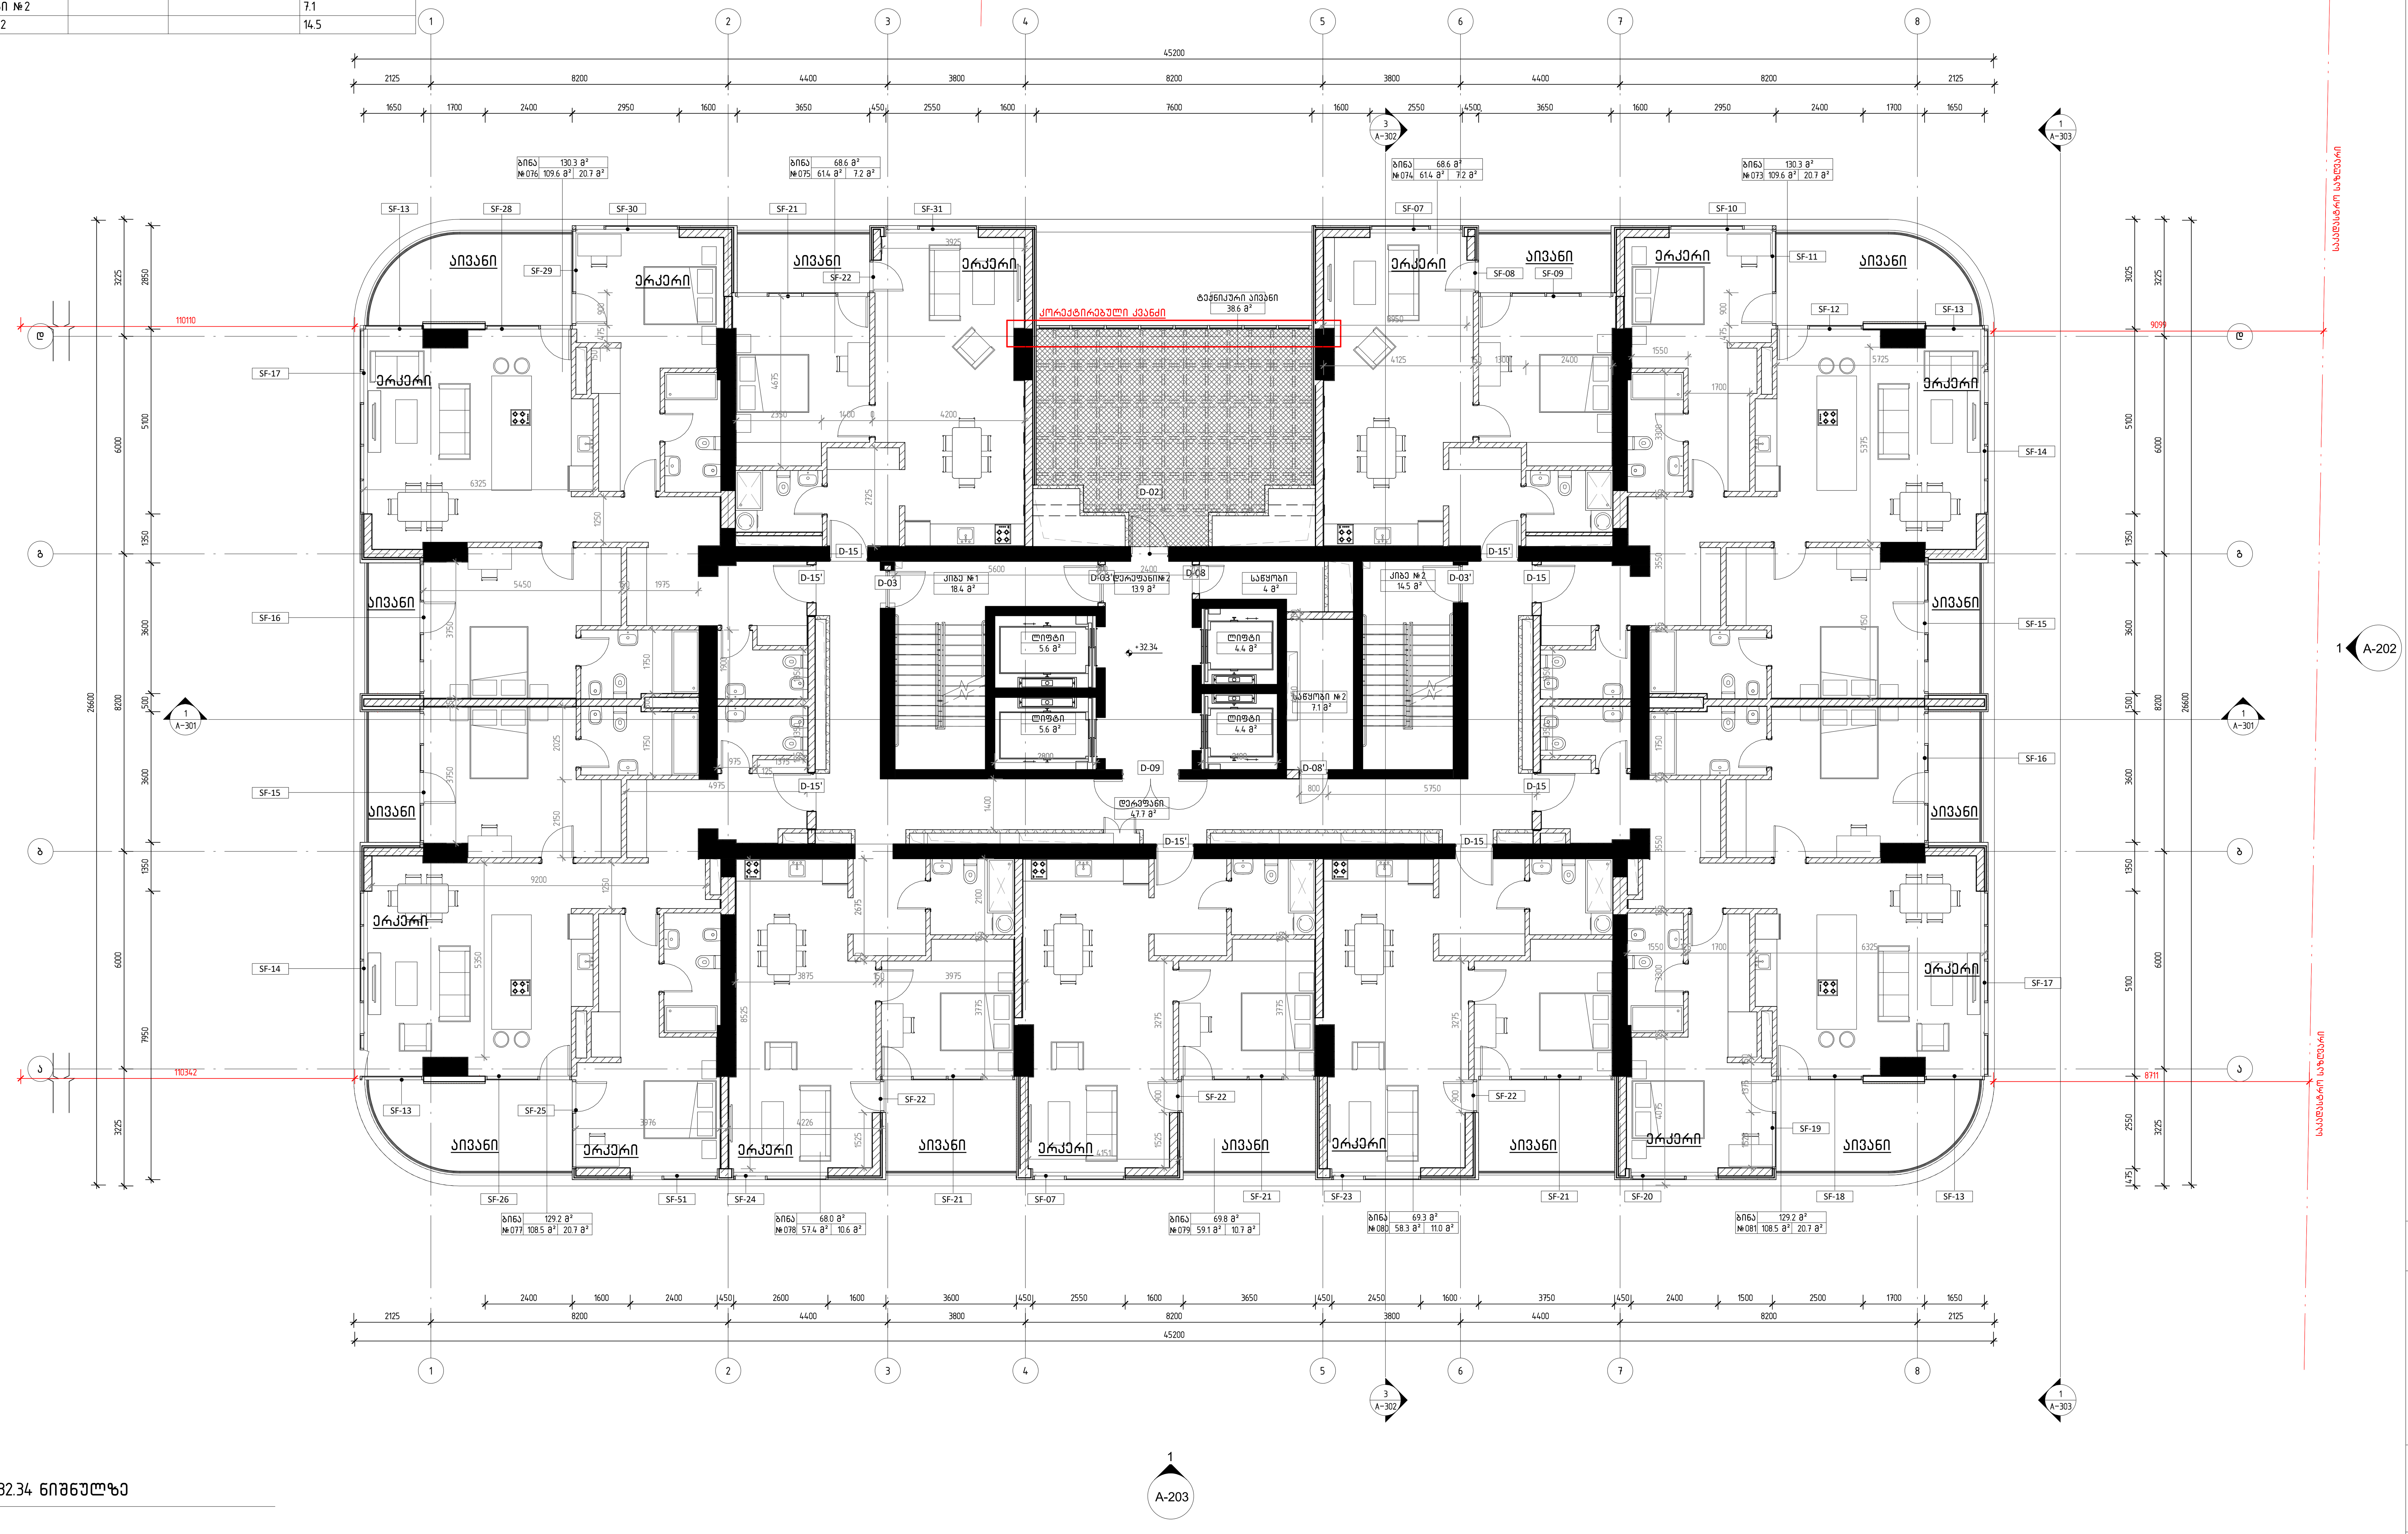

მეათე სართულის გეგმა +32.34 ნიშნულზე

1 : 100

დემარკი
არქიტექტურული კომპანია
DMARK
ARCHITECTURAL COMPANY
www.dmark.ge

პროექტის დასახელება
მრავალბინიანი საცხოვრებელი სახლი
PROJECT NAME
Tenement House

პროექტის მისამართი
ქ. თბილისი, ასათიანის ქ. №10
01.10.15.014.030
PROJECT ADDRESS
TBILISI, ASATIANI STR #10
01.10.15.014.030

დამკვეთი
PROJECT IMPLEMENATION UNIT/CLIENT
BD property

სპ	19.12.2022	სტადია პროექტი
SD		SCHEMATIC DESIGN
გამოცემა 01		ISSUE 01
დაკვეთის № ORDER NO.		12.006
CAD DWG ფაილი CAD DWG FILE		name.dwg
შეასრულა DRAWN BY		ნმ, შზ, თგ. NM, SZ, TG
შეამოწმა CHECKED BY		ვა. VA.
საავტორო უფლებები COPYRIGHT		დემარკი DMARK

ნახაზის დასახელება
მეათე სართულის გეგმა +32.34 ნიშნულზე

DRAWING NAME
7TH FLOOR PLAN +32.34 LEVEL

A-112

A1

11 სართული				
სართული	ნომერი	საცხოვრებელი ფართი	საზაფხულო ფართი	საერთო ფართი
11 სართული				
11 სართული	ბინა №082	109.7	20.6	130.3
11 სართული	ბინა №083	61.4	7.2	68.6
11 სართული	ბინა №084	61.4	7.2	68.6
11 სართული	ბინა №085	109.7	20.6	130.3
11 სართული	ბინა №086	108.8	20.6	129.4
11 სართული	ბინა №087	58.4	10.9	69.3
11 სართული	ბინა №088	59.1	10.7	69.8
11 სართული	ბინა №089	57.6	10.7	68.3
11 სართული	ბინა №090	108.8	20.6	129.4
11 სართული	ტექ. აივანი			38.6
11 სართული	დერეფანი			47.7
11 სართული	კიბე №1			18.4
11 სართული	ლიფტი			5.6
11 სართული	ლიფტი			5.6
11 სართული	დერეფანი №2			13.9
11 სართული	ლიფტი			4.4
11 სართული	ლიფტი			4.4
11 სართული	საწყობი			4.0
11 სართული	საწყობი №2			7.1
11 სართული	კიბე №2			14.5

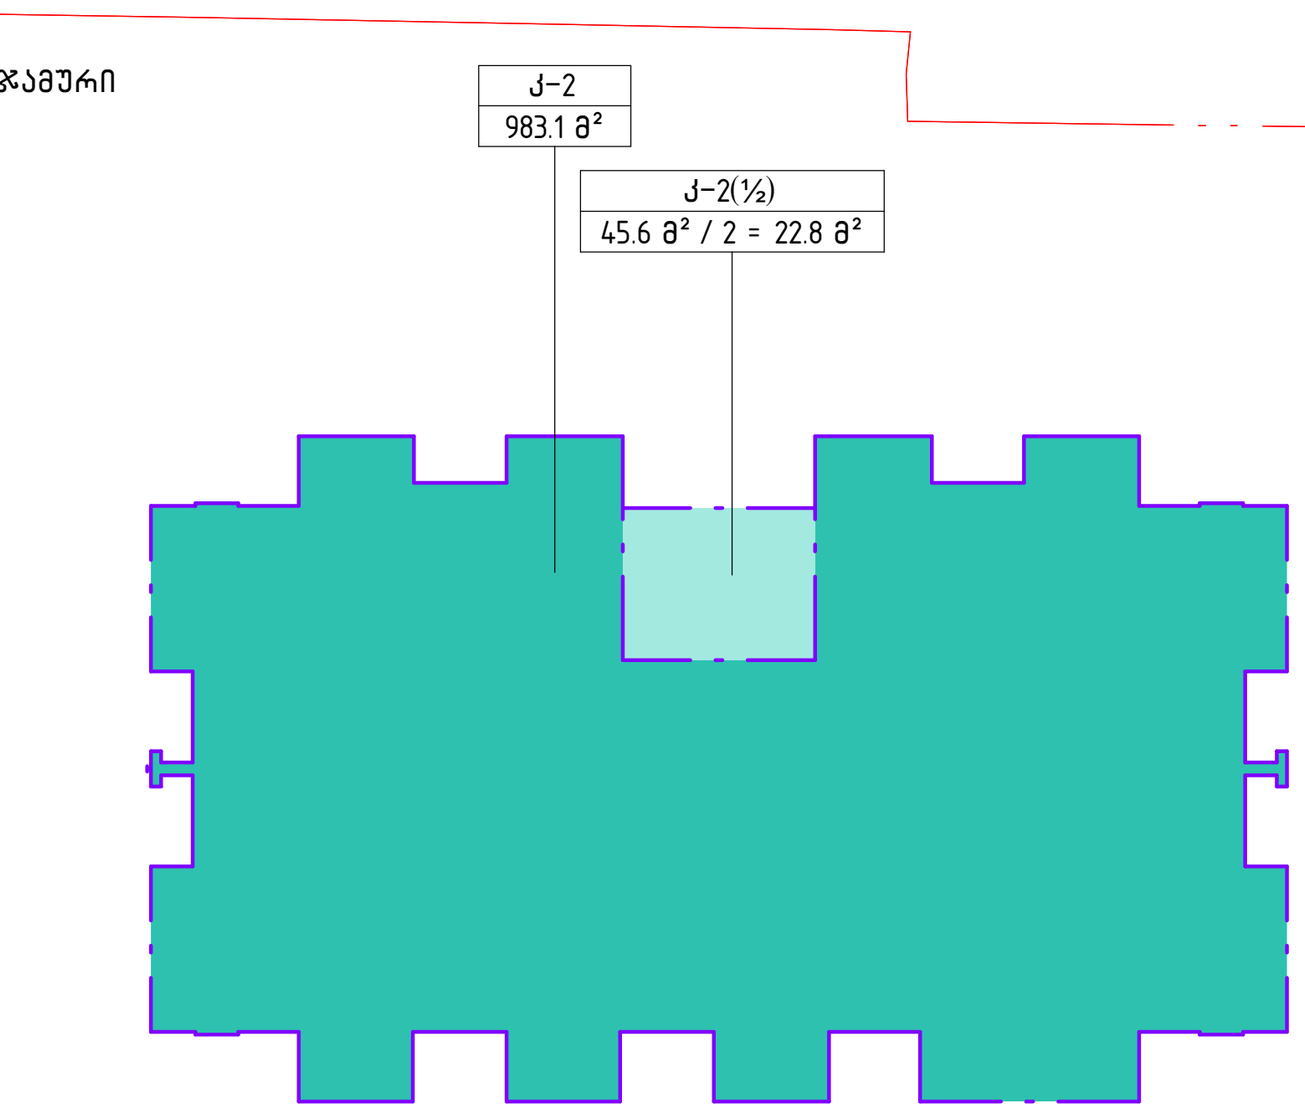

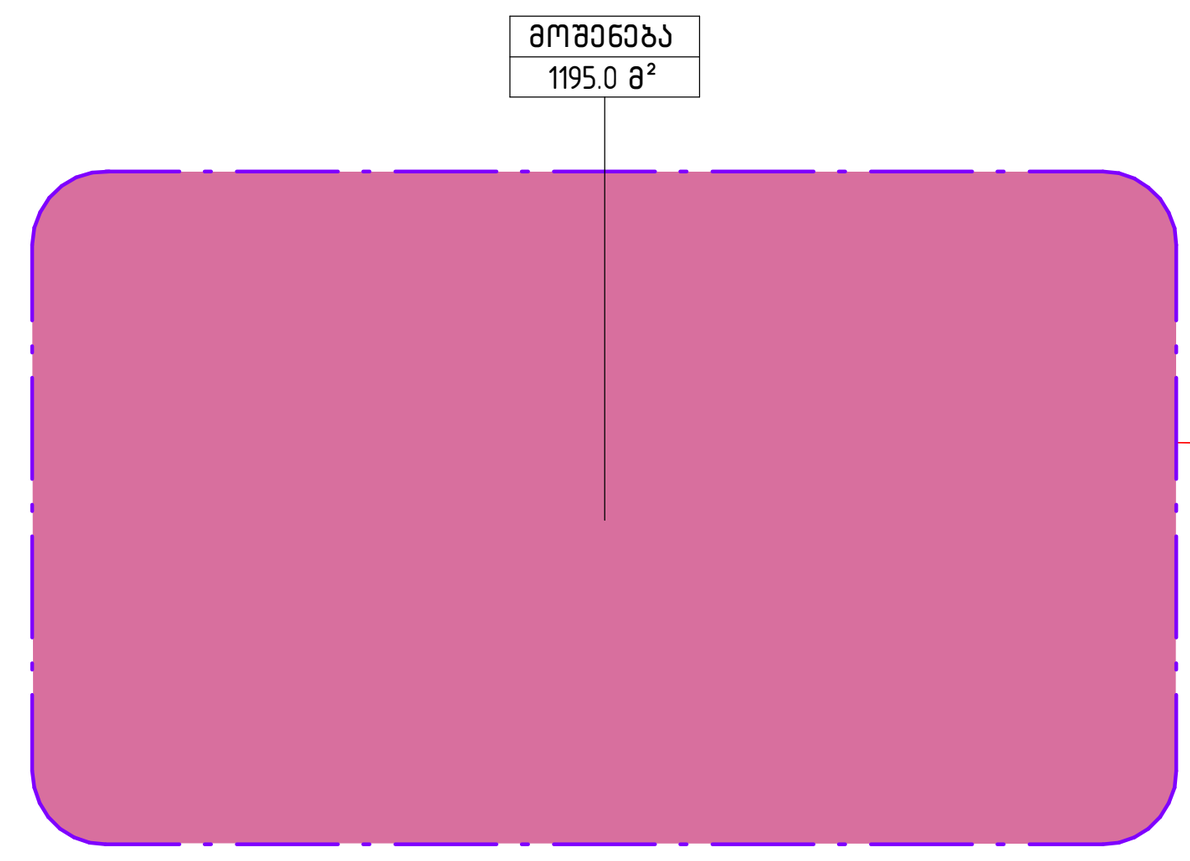

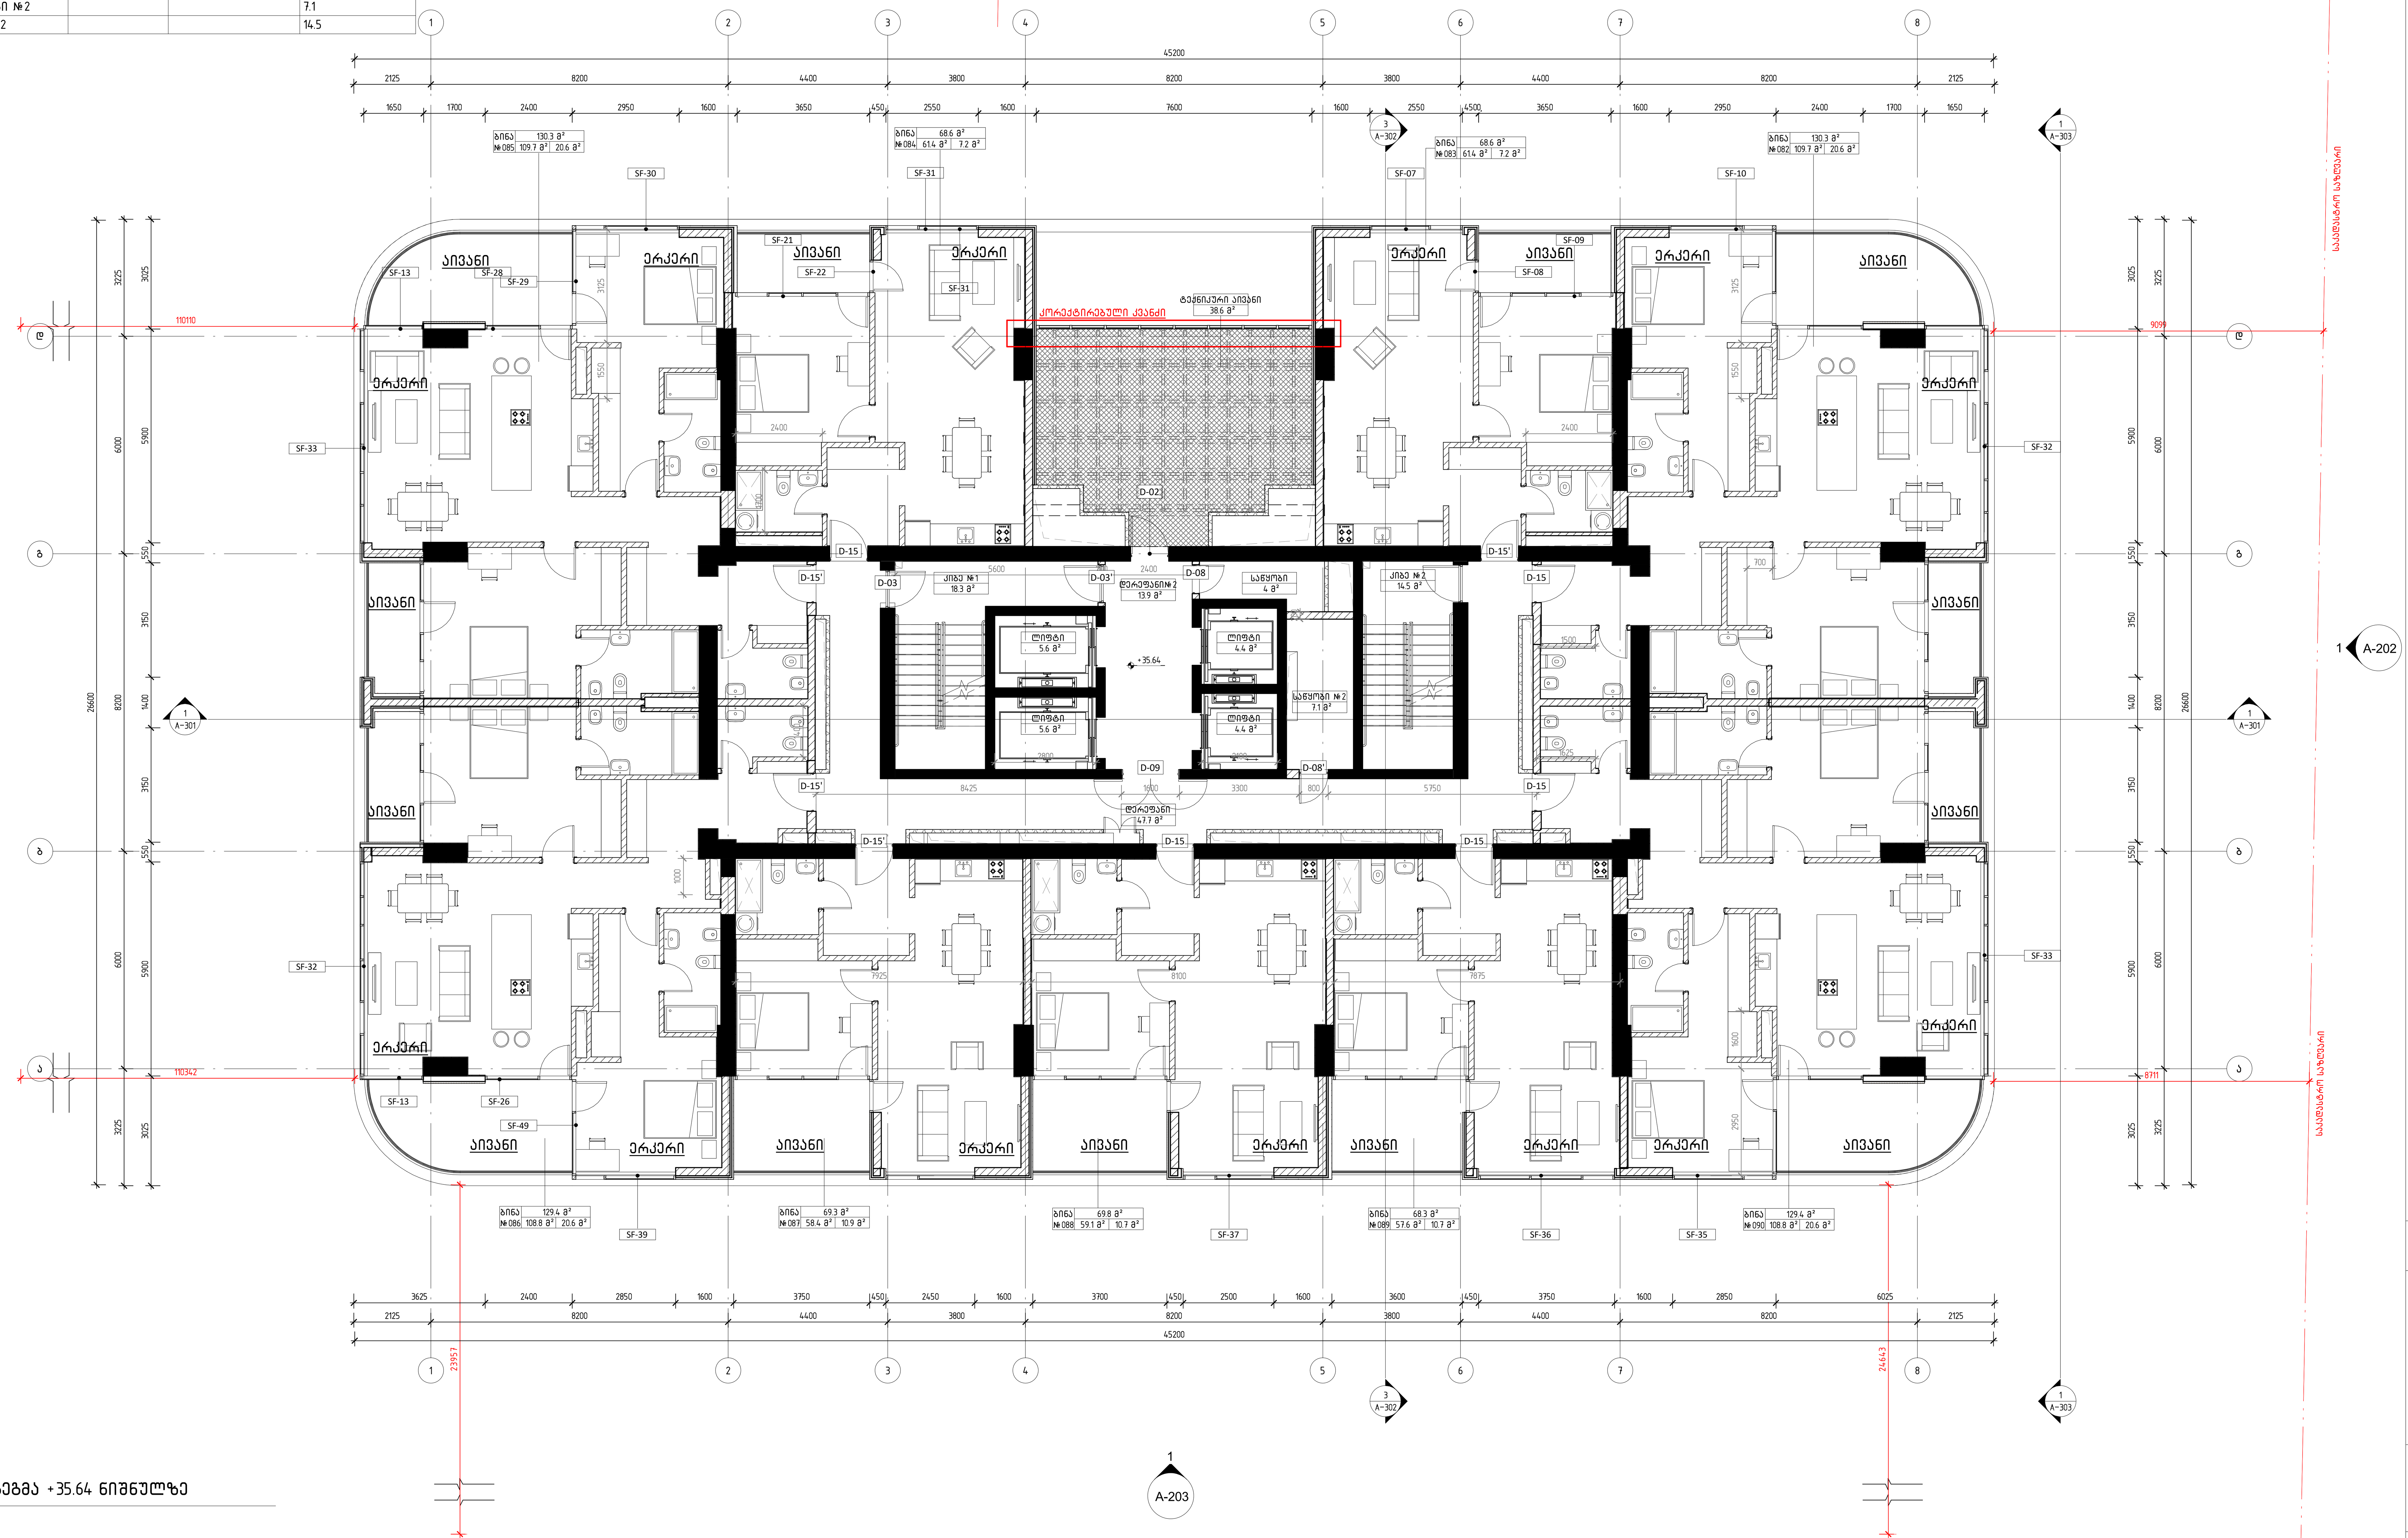

მეთერთმეტე სართულის გეგმა +35.64 ნიშნულზე

1 : 100

დემარკი
არქიტექტურული კომპანია
DMARK
ARCHITECTURAL COMPANY
www.dmark.ge

პროექტის დასახელება
მრავალბინიანი საცხოვრებელი სახლი
PROJECT NAME
Tenement House

პროექტის მისამართი
ქ. თბილისი, ასათიანის ქ. №10
01.10.15.014.030
PROJECT ADDRESS
TBILISI, ASATIANI STR #10
01.10.15.014.030

დამკვეთი
PROJECT IMPLEMENATION UNIT/CLIENT
BD property

სპ	19.12.2022	სტადია პროექტი
SD		SCHEMATIC DESIGN
გამოცემა 01		ISSUE 01
დაკვეთის № ORDER NO.		12.006
CAD DWG ფაილი CAD DWG FILE		name.dwg
შეასრულა DRAWN BY		ნმ, შზ, თგ. NM, SZ, TG
შეამოწმა CHECKED BY		ვა. VA.
საავტორო უფლებები COPYRIGHT		დემარკი DMARK

ნახაზის დასახელება
მეთერთმეტე სართულის გეგმა +35.64 ნიშნულზე
DRAWING NAME
11TH FLOOR PLAN +35.64 LEVEL

A-113

A1

12 სართული				
სართული	ნომერი	საცხოვრებელი ფართი	საზაფხულო ფართი	საერთო ფართი
12 სართული				
12 სართული	ბინა №091	109.8	20.7	130.5
12 სართული	ბინა №092	61.5	7.2	68.7
12 სართული	ბინა №093	61.5	7.2	68.7
12 სართული	ბინა №094	109.8	20.7	130.5
12 სართული	ბინა №095	133.3	31.4	164.7
12 სართული	ბინა №096	58.4	10.6	69.0
12 სართული	ბინა №097	57.8	10.7	68.5
12 სართული	ბინა №098	134.1	31.4	165.5
12 სართული	ტექ. აივანი			38.6
12 სართული	დერეფანი			47.3
12 სართული	კიბე №1			18.4
12 სართული	ლიფტი			5.6
12 სართული	ლიფტი			5.6
12 სართული	დერეფანი №2			13.9
12 სართული	ლიფტი			4.4
12 სართული	ლიფტი			4.4
12 სართული	სანაყოხი			4.0
12 სართული	სანაყოხი №2			7.1
12 სართული	კიბე №2			14.5

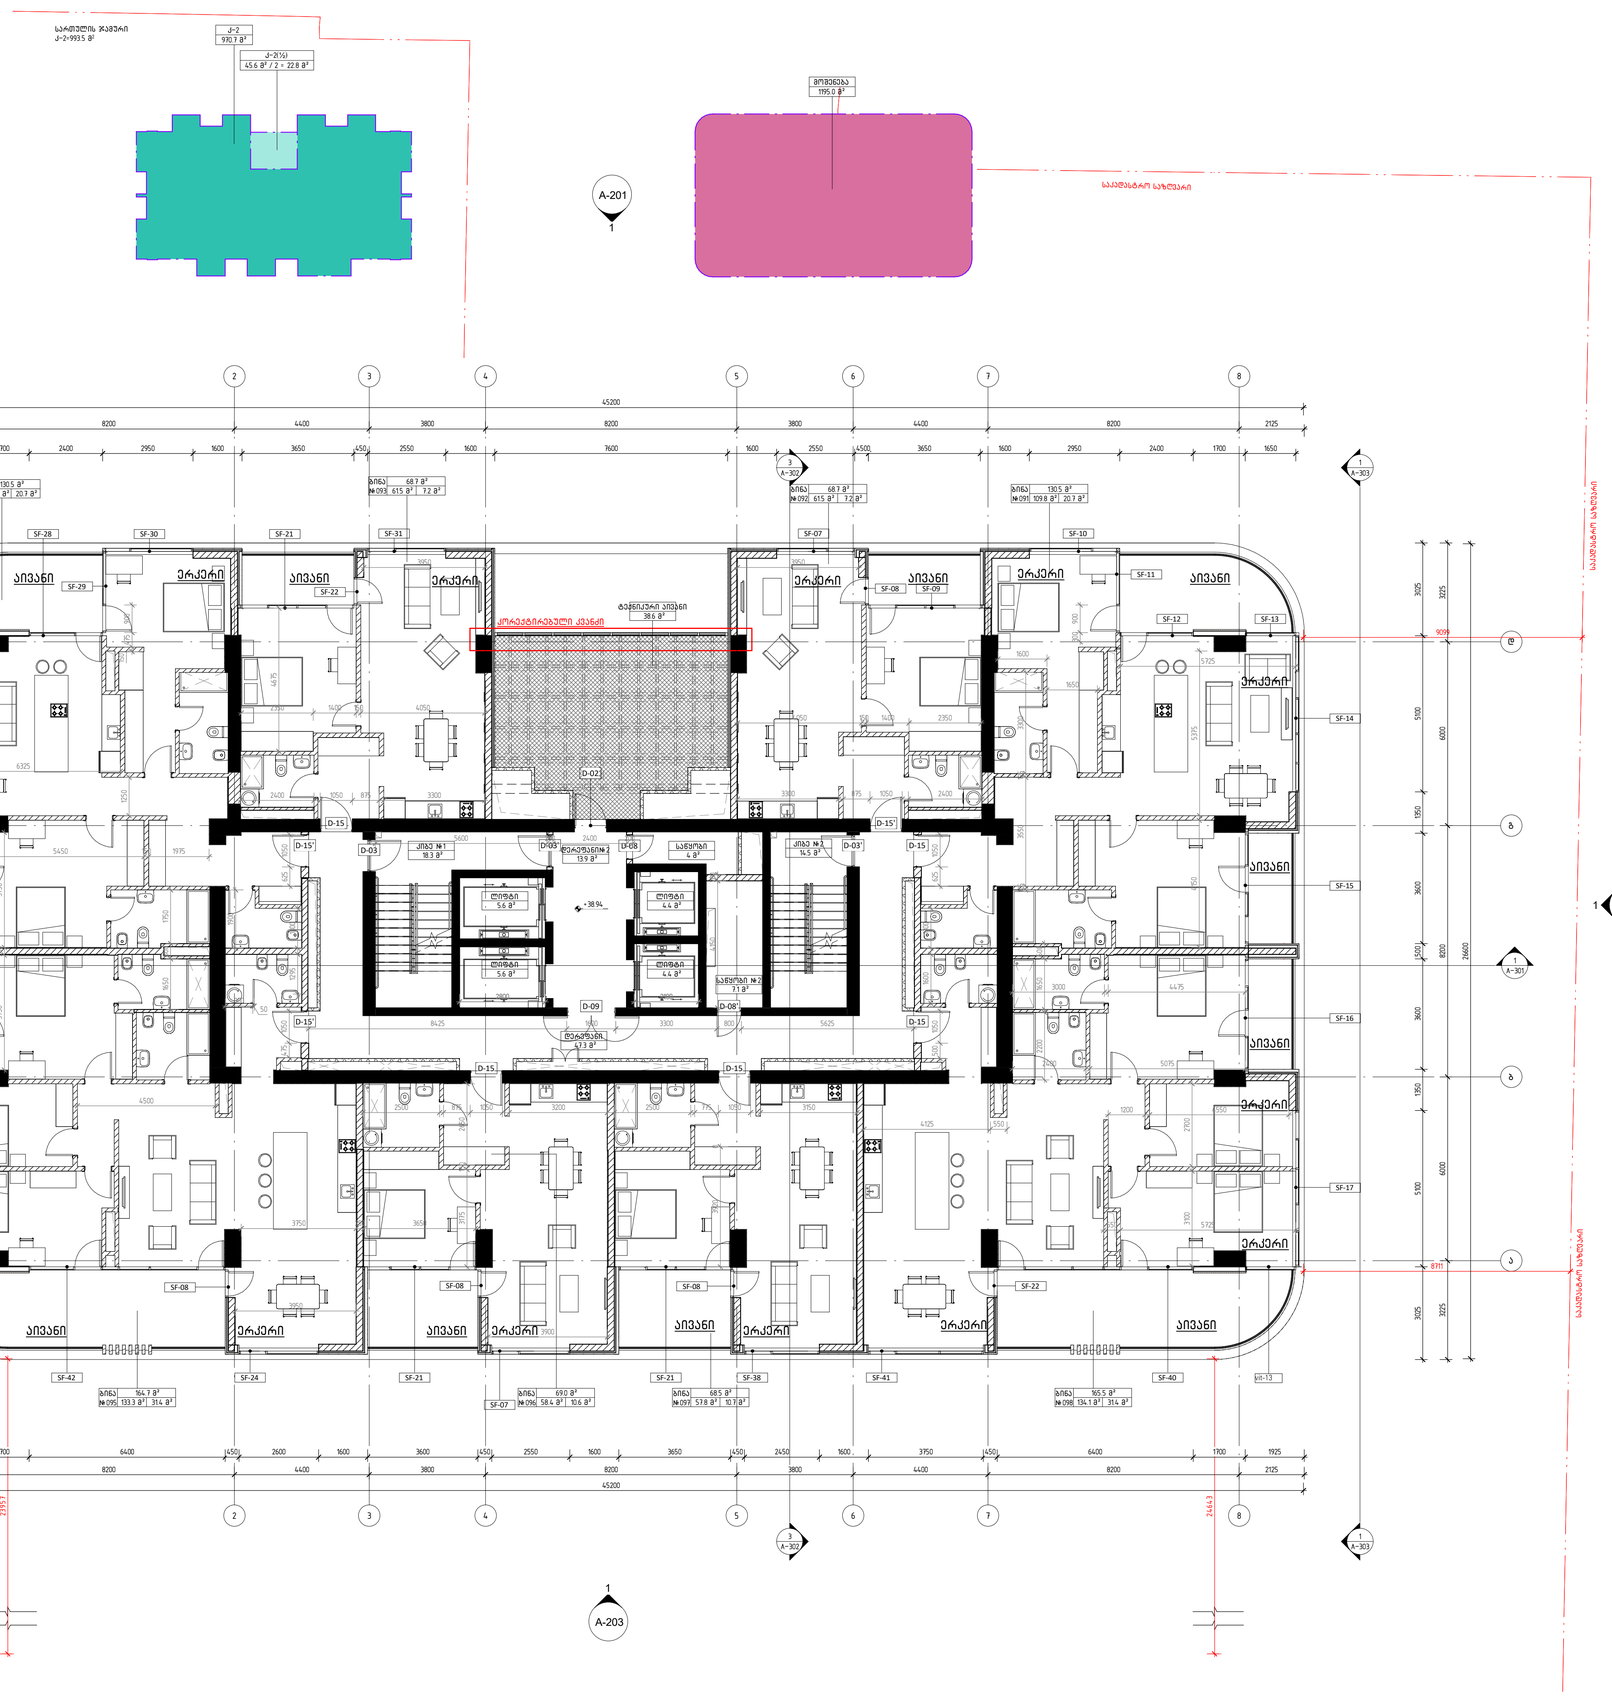

მეთორმეტე სართულის გეგმა +38.94 ნიშნულზე

1 : 100

დემარკი
არქიტექტორული კომპანია
DMARK
ARCHITECTURAL COMPANY
www.dmark.ge

პროექტის დასახელება
მრავალბინიანი საცხოვრებელი სახლი
PROJECT NAME
Tenement House

პროექტის მისამართი
ქ. თბილისი, ასათიანის ქ. №10
01.10.15.014.030
PROJECT ADDRESS
TBILISI, ASATIANI STR #10
01.10.15.014.030

დამკვეთი
PROJECT IMPLEMENATION UNIT/CLIENT
BD property

ეტ	19.12.2022
SD	SCHEMATIC DESIGN
გამოცემა ი	ISSUE 01
შეკვეთის №	12.006
ORDER NO.	
CAD DWG ფაილი	name.dwg
CAD DWG FILE	
შესრულება	ნმ, შზ, თმ
DRAWN BY	NM, SZ, TG
შეამოწმა	ვა
CHECKED BY	VA.
საავტორო უფლებები	დემარკი
COPYRIGHT	DMARK

ნახაზის დასახელება
მეთორმეტე სართულის გეგმა +38.94 ნიშნულზე
DRAWING NAME
12TH FLOOR PLAN +38.94 LEVEL

A-114

A1

13 სართული				
სართული	ნომერი	საცხოვრებელი ფართი	საზაფხულო ფართი	საერთო ფართი
13 სართული				
13 სართული	ბინა №099	110.0	20.6	130.6
13 სართული	ბინა №100	61.5	7.2	68.7
13 სართული	ბინა №101	61.5	7.2	68.7
13 სართული	ბინა №102	110.0	20.6	130.6
13 სართული	ბინა №103	134.0	31.3	165.3
13 სართული	ბინა №104	58.3	10.6	68.9
13 სართული	ბინა №105	58.1	10.5	68.6
13 სართული	ბინა №106	134.4	31.3	165.7
13 სართული	ტექ. პირანი			38.6
13 სართული	დერეფანი			47.3
13 სართული	კიბე №1			18.4
13 სართული	ლიფტი			5.6
13 სართული	ლიფტი			5.6
13 სართული	დერეფანი №2			13.9
13 სართული	ლიფტი			4.4
13 სართული	ლიფტი			4.4
13 სართული	სანაყოხი			4.0
13 სართული	სანაყოხი №2			7.1
13 სართული	კიბე №2			14.5

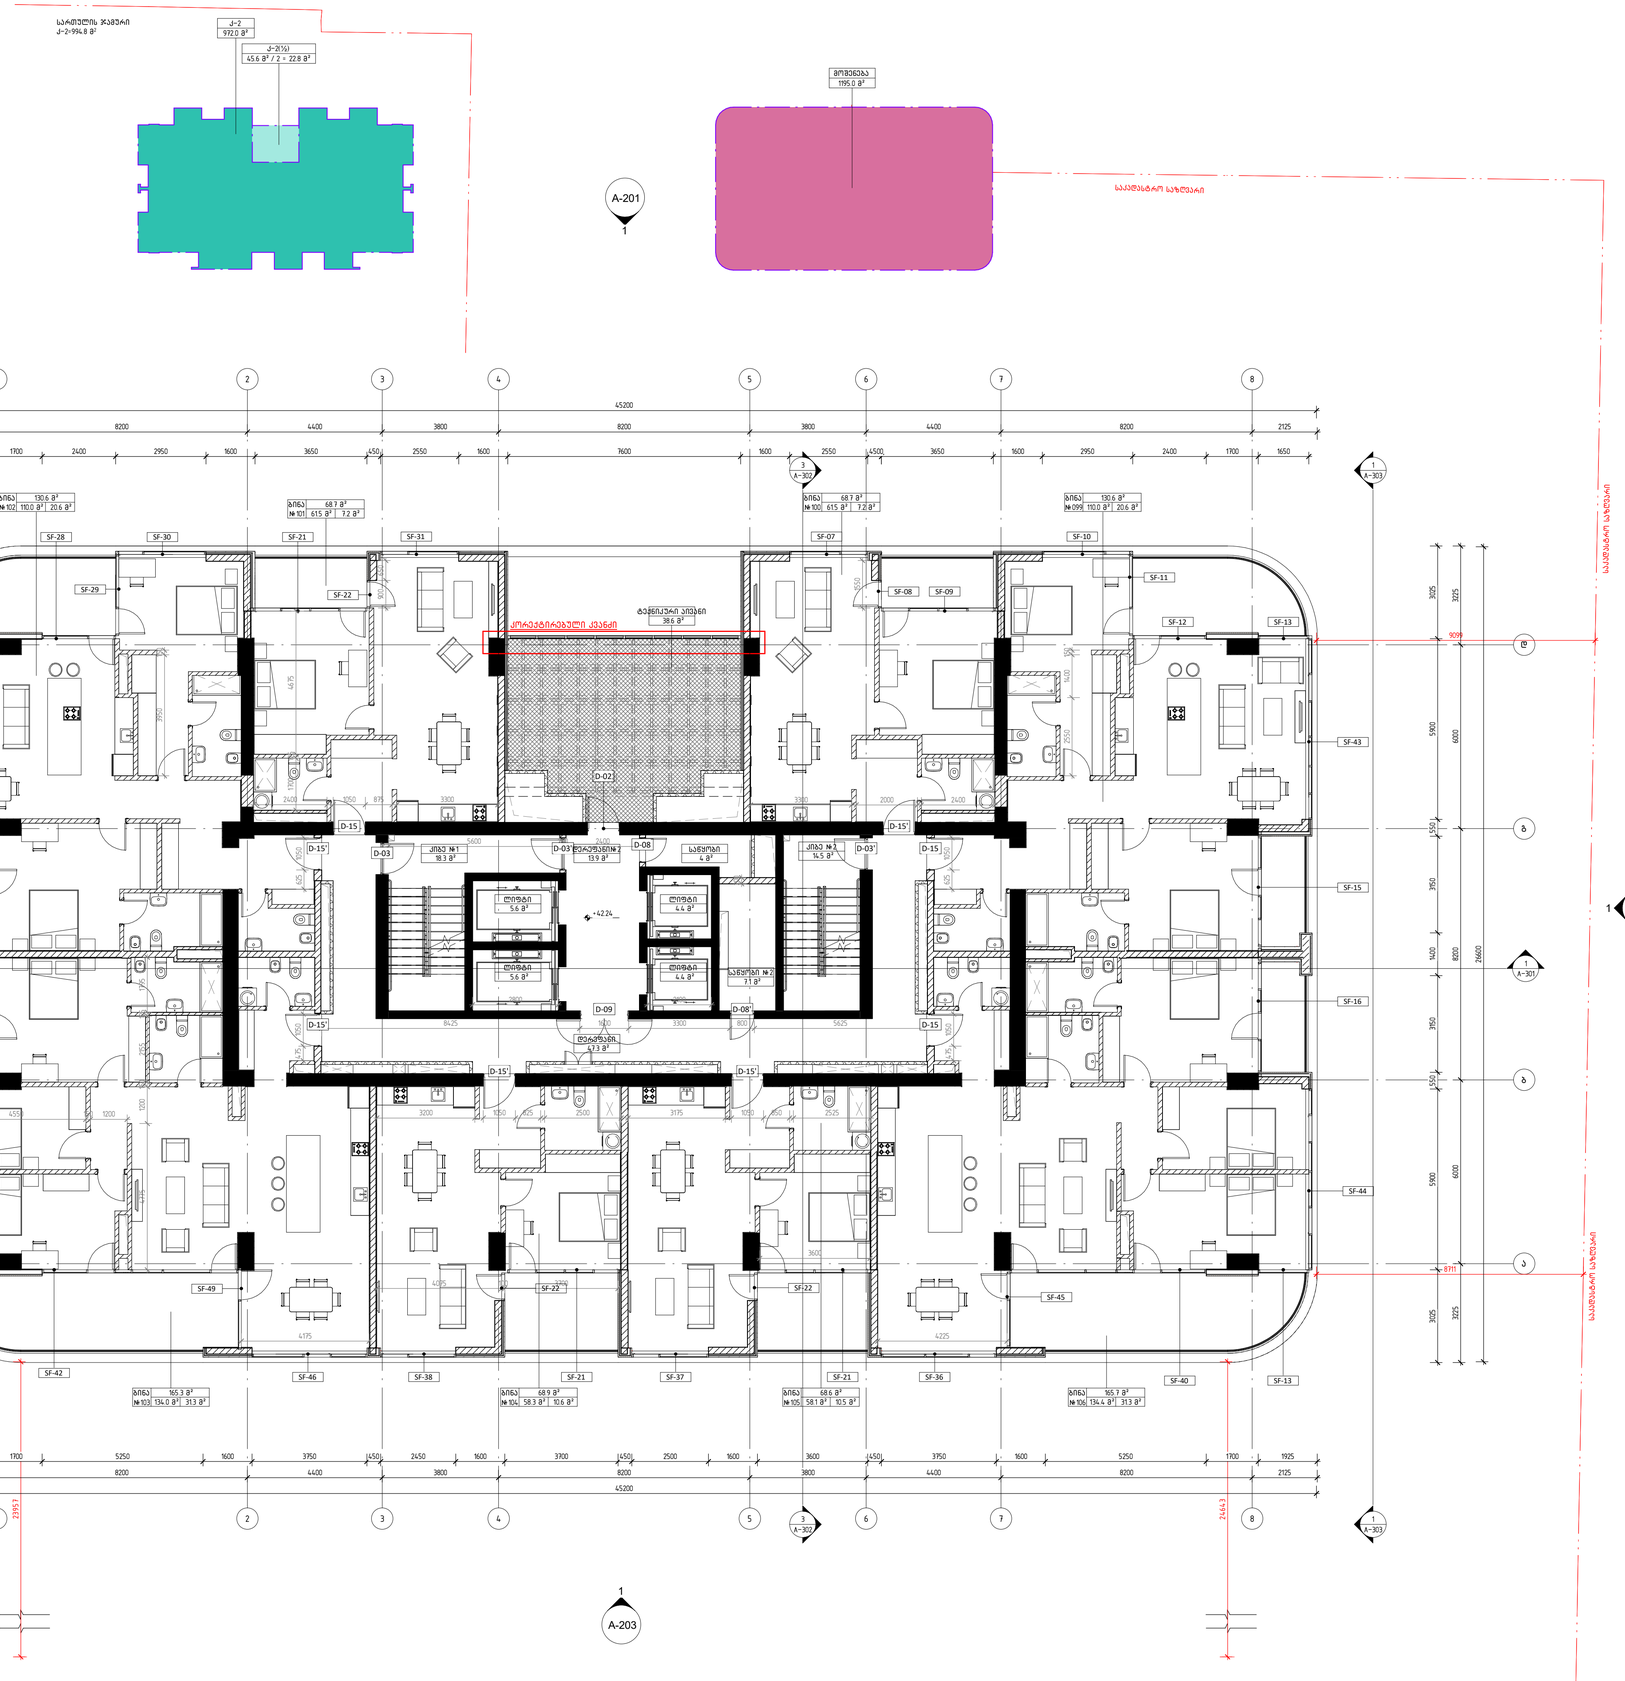

მეცამეტე სართულის გეგმა +42.24 ნიშნულზე

1 : 100

დემარკი
არქიტექტორული კომპანია
DMARK
ARCHITECTURAL COMPANY
www.dmark.ge

პროექტის დასახელება
მრავალბინიანი საცხოვრებელი სახლი
PROJECT NAME
Tenement House

პროექტის მისამართი
ქ. თბილისი, ასათიანის ქ. №10
01.10.15.014.030
PROJECT ADDRESS
TBILISI, ASATIANI STR #10
01.10.15.014.030

დამკვეთი
PROJECT IMPLEMENATION UNIT/CLIENT
BD property

ს/ა	19.12.2022
SD	SCHEMATIC DESIGN
გამოცემა N	ISSUE 01
დაკვეთის №	12.006
ORDER NO.	
CAD DWG ფაილი	name.dwg
CAD DWG FILE	
შესრულება	ნმ, შზ, თგ
DRAWN BY	NM, SZ, TG
შემოწმება	ვა.
CHECKED BY	VA.
საავტორო უფლებები	დემარკი
COPYRIGHT	DMARK

ნახაზის დასახელება
მეცამეტე სართულის გეგმა +42.24 ნიშნულზე
DRAWING NAME
13TH FLOOR PLAN +42.24 LEVEL

A-115

A1

14 სართული				
სართული	ნომერი	საცხოვრებელი ფართი	საზაფხულო ფართი	საერთო ფართი
14 სართული				
14 სართული	ბინა №107	109.8	20.7	130.5
14 სართული	ბინა №108	61.5	7.2	68.7
14 სართული	ბინა №109	61.5	7.2	68.7
14 სართული	ბინა №110	109.8	20.7	130.5
14 სართული	ბინა №111	133.3	31.4	164.7
14 სართული	ბინა №112	58.4	10.6	69.0
14 სართული	ბინა №113	57.8	10.7	68.5
14 სართული	ბინა №114	134.1	31.4	165.5
14 სართული	ტექ. აივანი			38.6
14 სართული	დერეფანი			47.3
14 სართული	კიბე №1			18.4
14 სართული	ლიფტი			5.6
14 სართული	ლიფტი			5.6
14 სართული	დერეფანი №2			13.9
14 სართული	ლიფტი			4.4
14 სართული	ლიფტი			4.4
14 სართული	საწყობი			4.0
14 სართული	საწყობი №2			7.1
14 სართული	კიბე №2			14.5

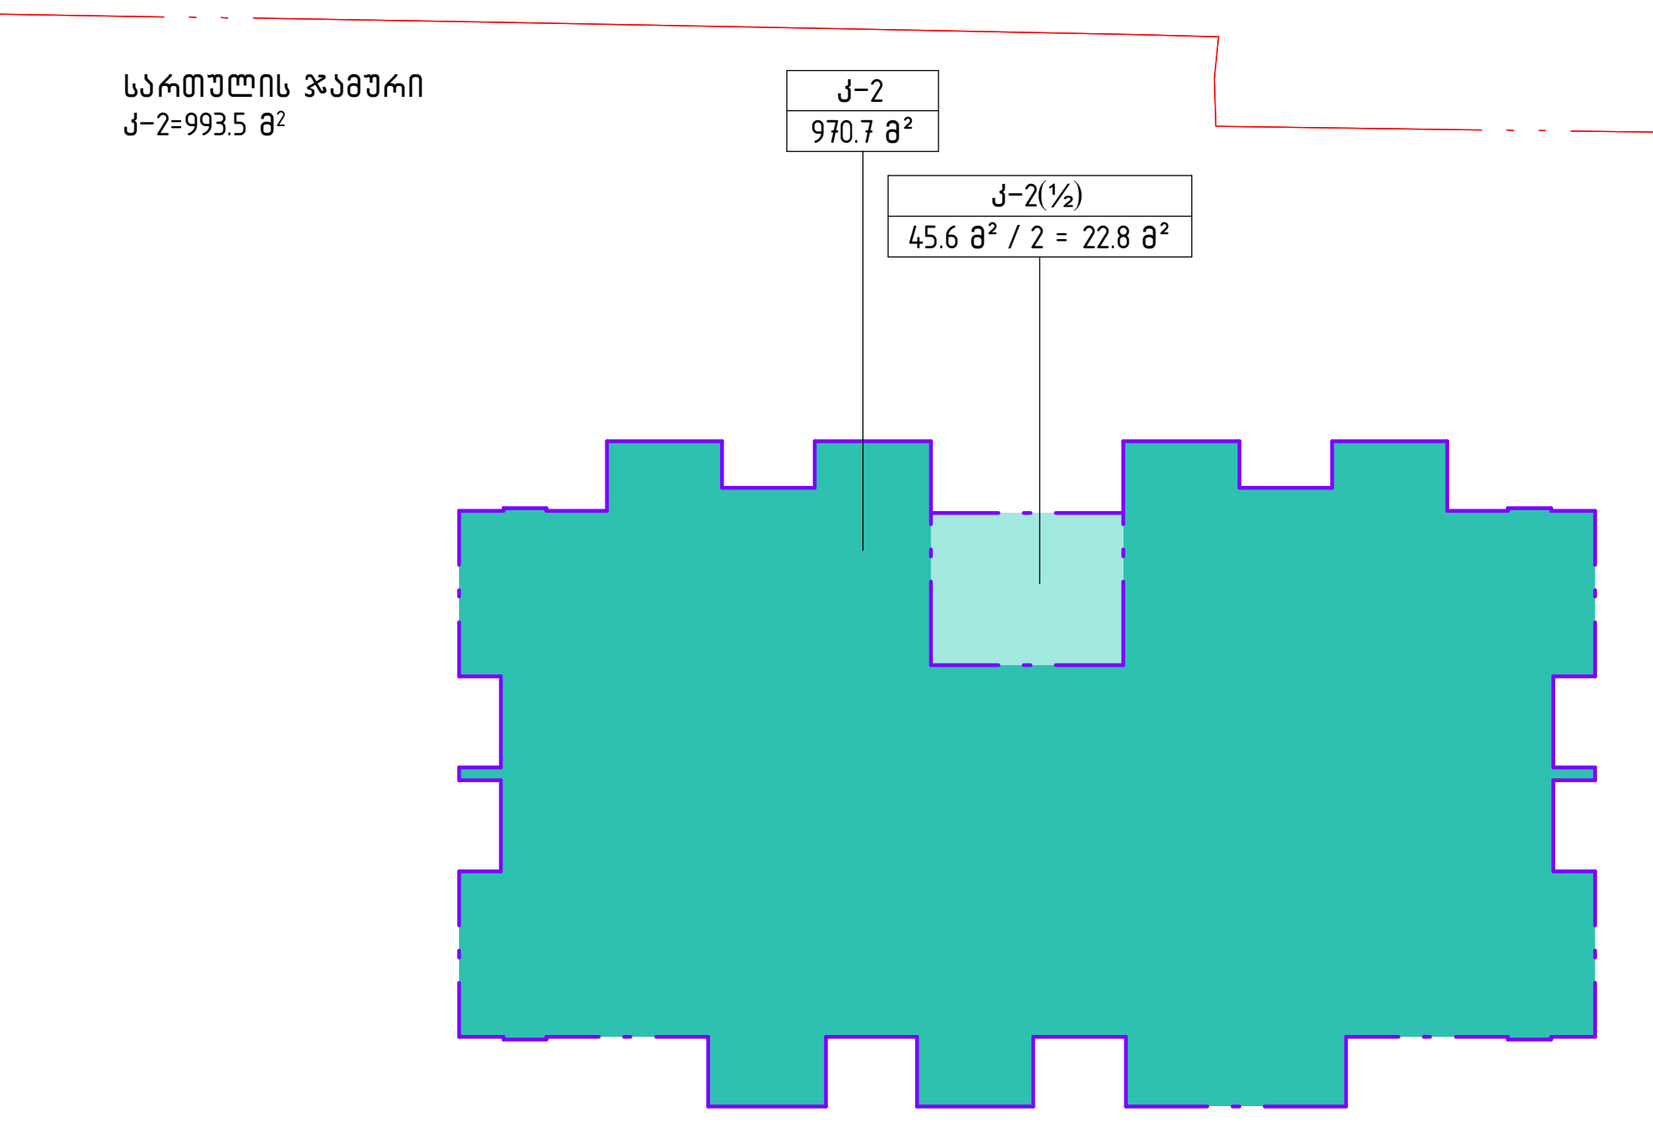

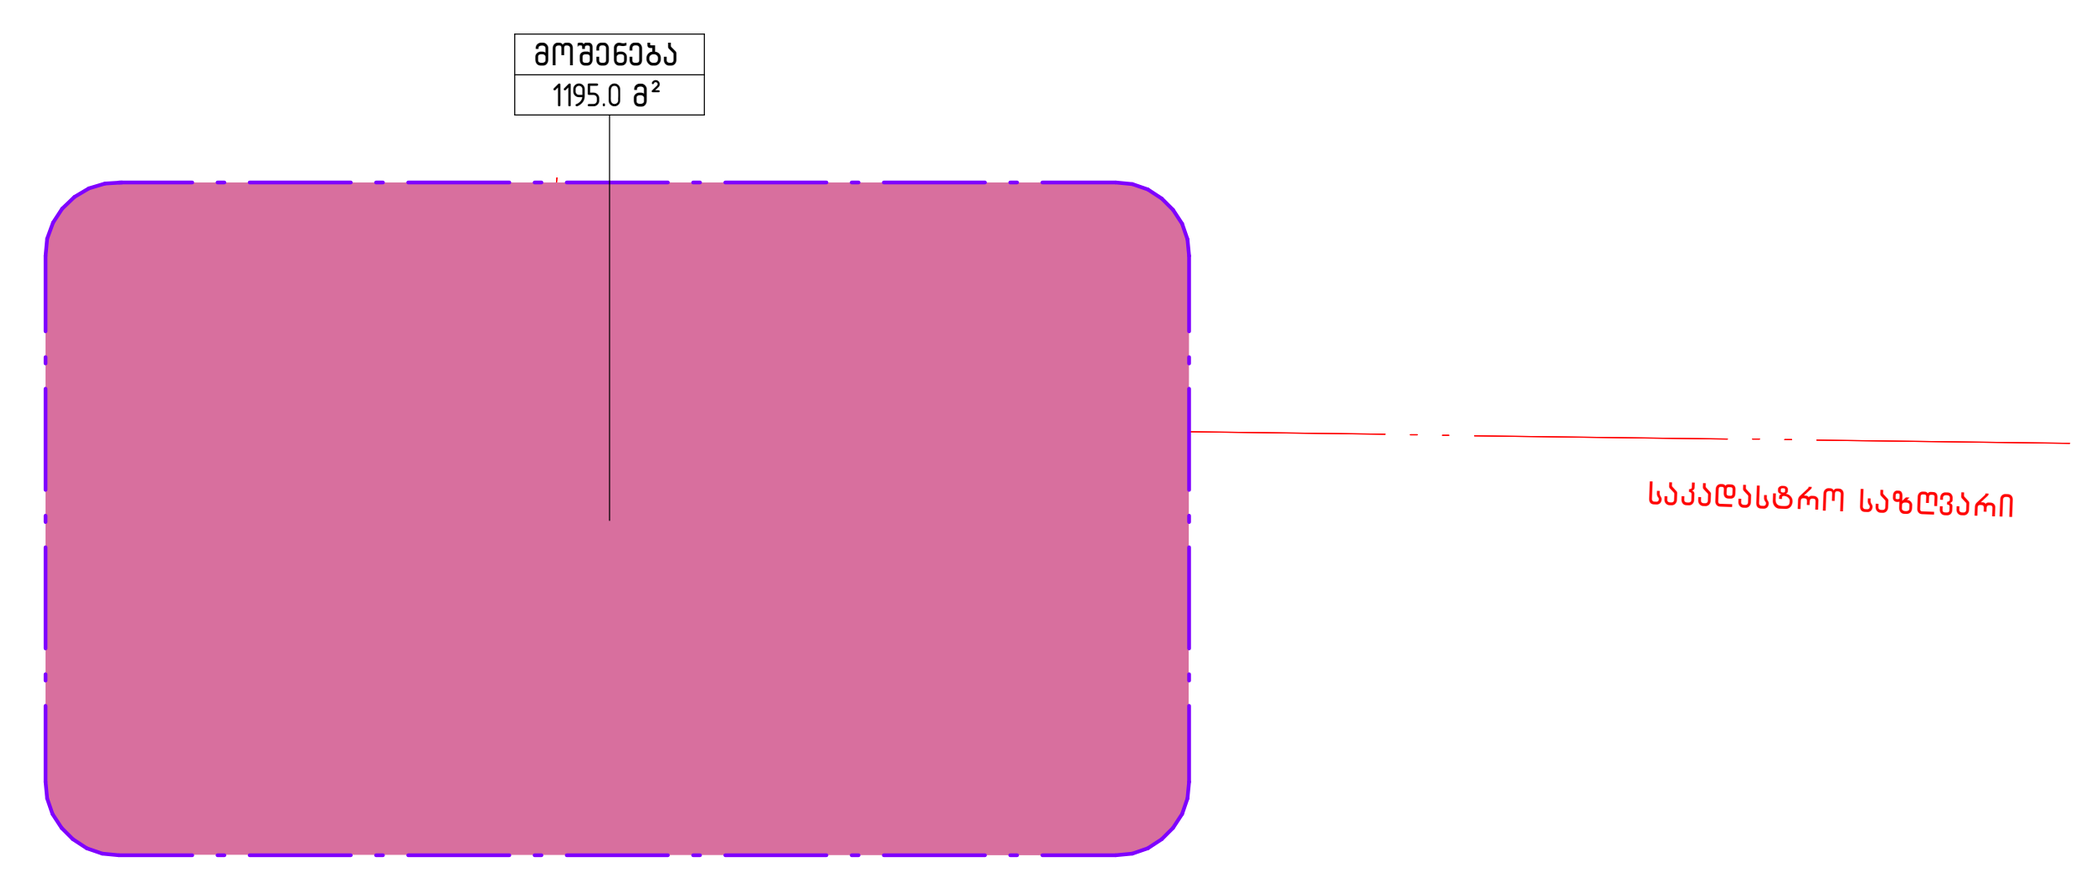

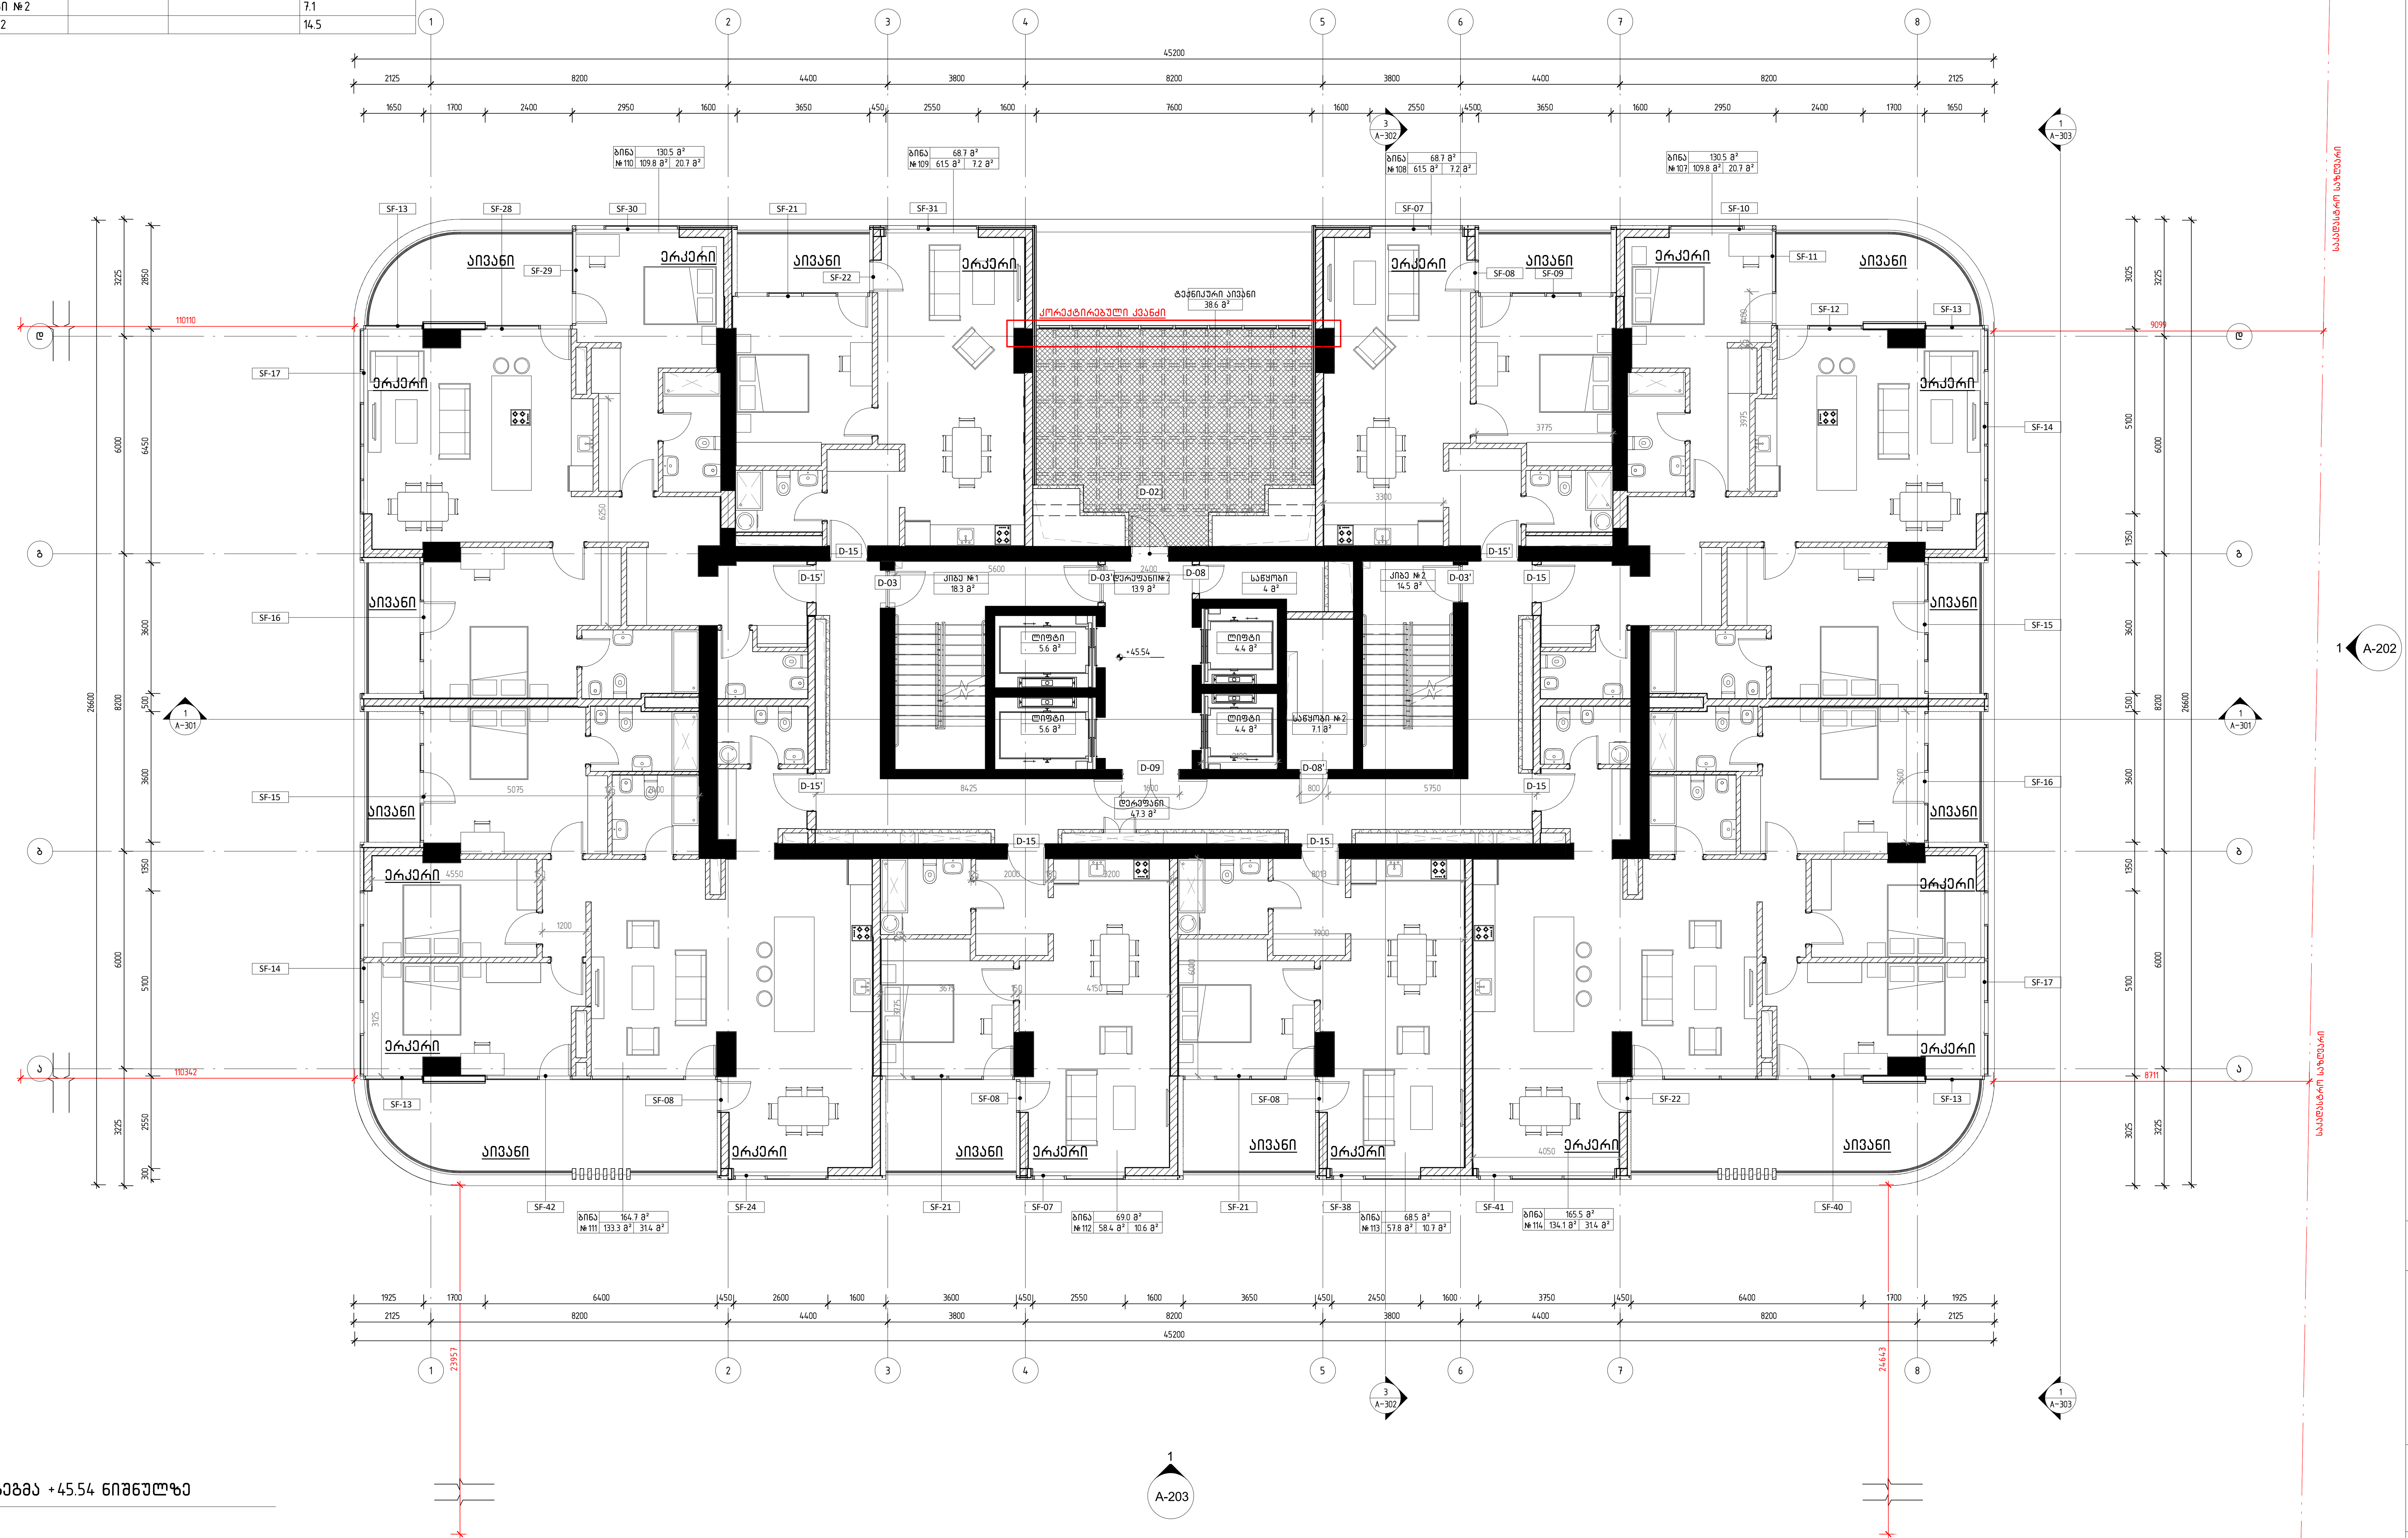

მეთოთხმეტე სართულის გეგმა +45.54 ნიშნულზე

1 : 100

დემარკი
არქიტექტურული კომპანია
DMARK
ARCHITECTURAL COMPANY
www.dmark.ge

პროექტის დასახელება
მრავალბინიანი საცხოვრებელი სახლი
PROJECT NAME
Tenement House

პროექტის მისამართი
ქ. თბილისი, ასათიანის ქ. №10
01.10.15.014.030

PROJECT ADDRESS
TBILISI, ASATIANI STR #10
01.10.15.014.030

დამკვეთი
PROJECT IMPLEMENATION UNIT/CLIENT
BD property

სა 19.12.2022 სქემატური პროექტი
SD SCHEMATIC DESIGN
გამოცემა 01 ISSUE 01

დაკვეთის № 12.006
ORDER NO.
CAD DWG ფაილი name.dwg
CAD DWG FILE
შეასრულა ნმ, შზ, თგ.
DRAWN BY NM, SZ, TG
შეამოწმა ვა.
CHECKED BY VA.
საავტორო უფლებები დემარკი
COPYRIGHT DMARK

ნახაზის დასახელება
მეთოთხმეტე სართულის გეგმა +45.54 ნიშნულზე
DRAWING NAME
14TH FLOOR PLAN +45.54 LEVEL

A-116

A1


1 : 100

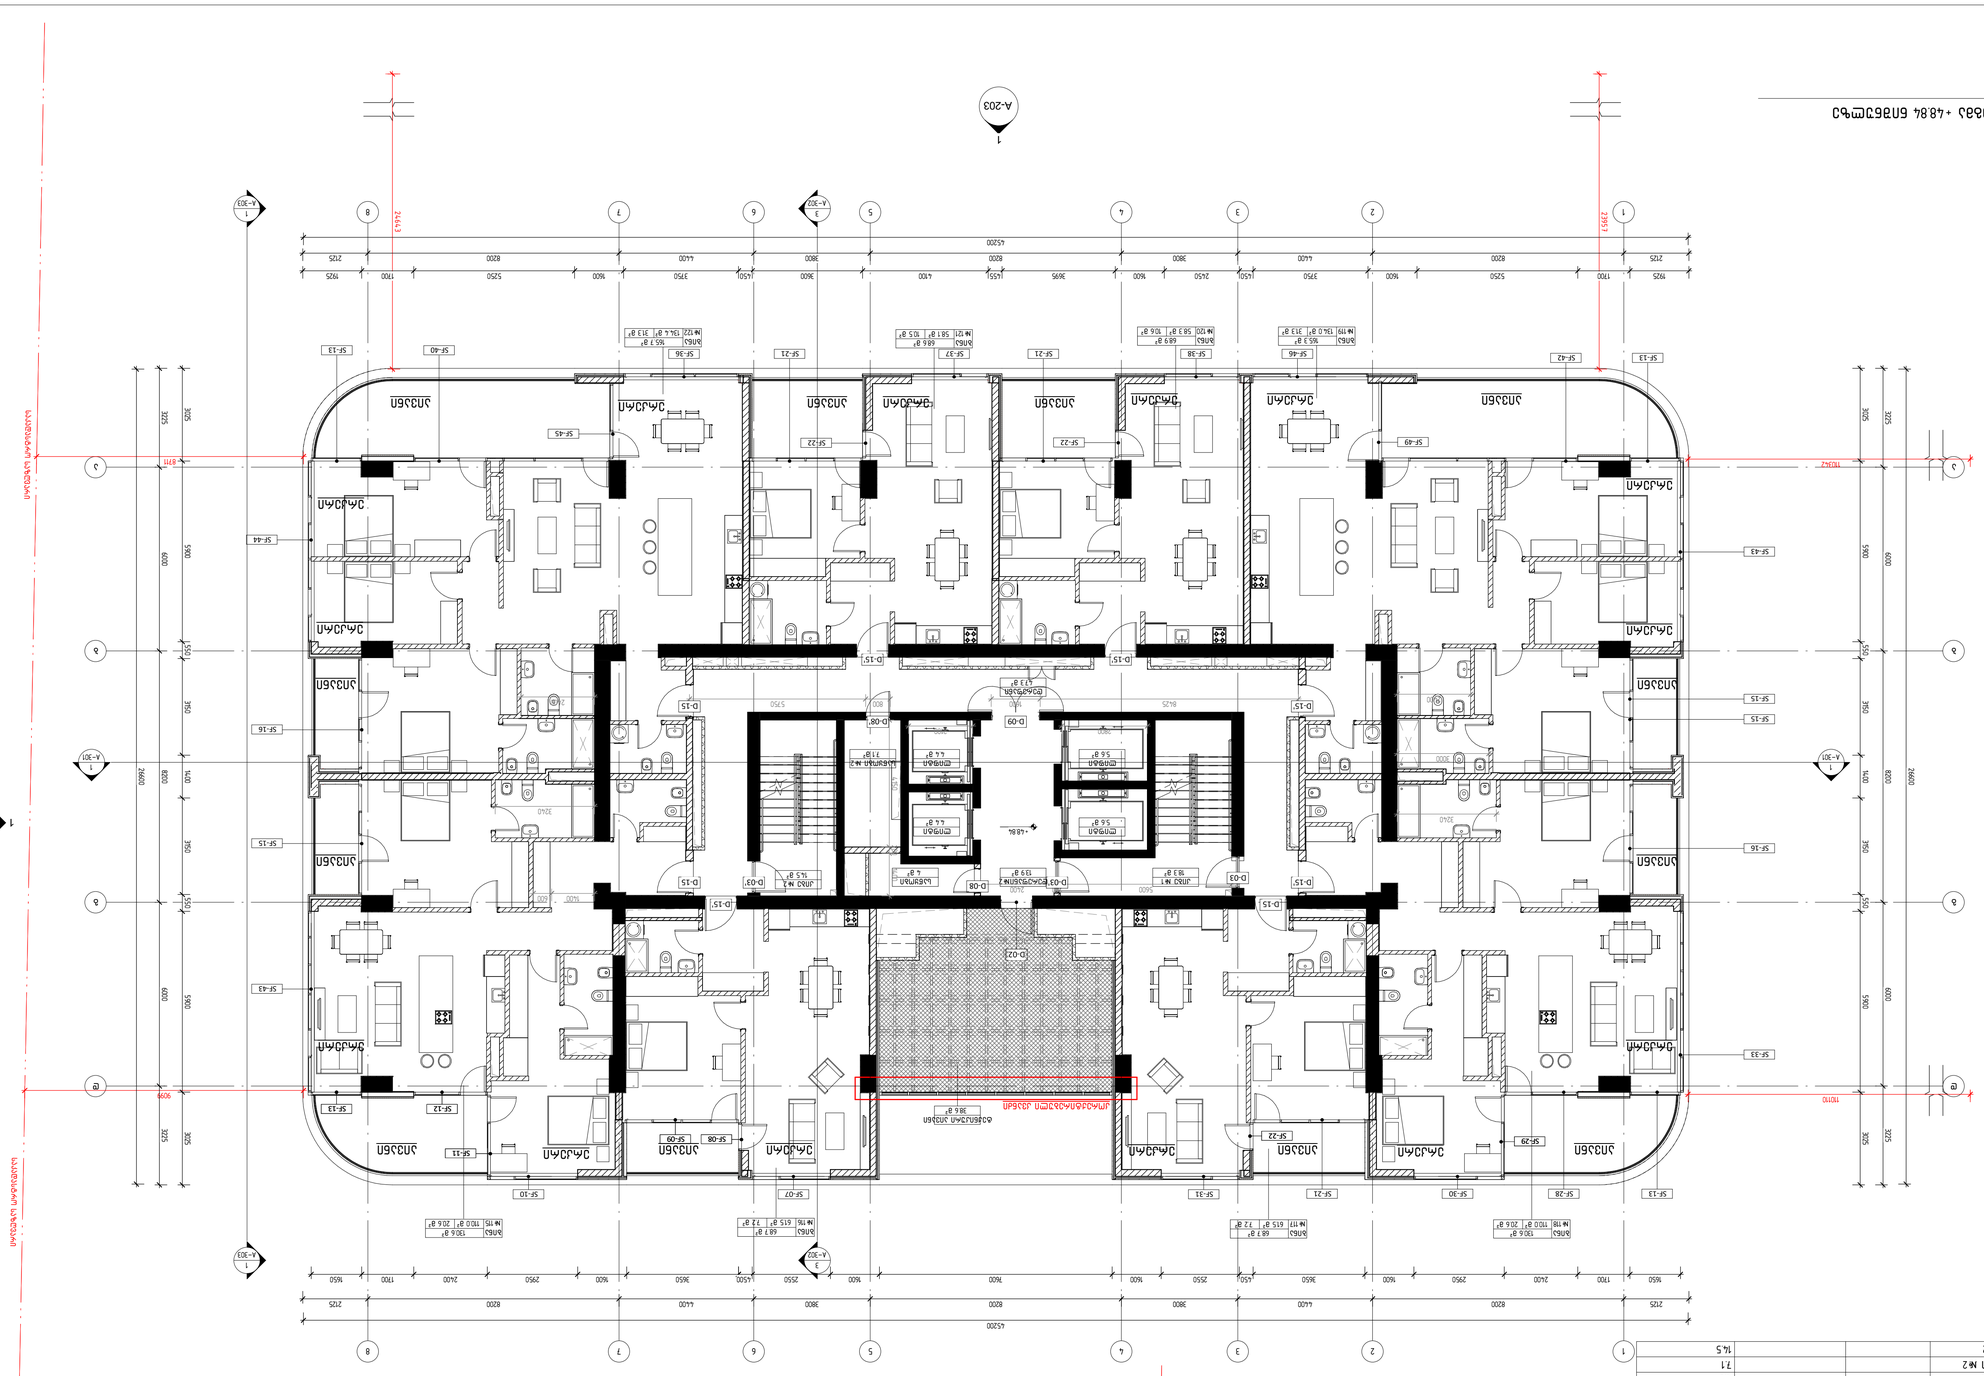


ტიპიური სართულის გეგმა +52.14 ნიშნულზე

1 : 100


არქიტექტურული კომპანია
ARCHITECTURAL COMPANY
www.dmark.ge

პროექტის დასახელება
PROJECT NAME
Tenement House

პროექტის მისამართი
PROJECT ADDRESS
TBILISI, ASATIANI STR #10
01.10.15.014.030

დამკვეთი
PROJECT IMPLEMENTATION UNIT/CLIENT
BD property

SD	19.12.2022	SCHEMATIC DESIGN
ნაბეჭდის ტიპი		ISSUE 01
ფაილის სახელი		ტ.006
ORDER NO.		
CAD DWG ფაილი		name.dwg
CAD DWG FILE		
შეასრულა		ნმ, ზხ, ძმ
DRAWN BY		NM, SZ, TG
CHECKED BY		ვხ.
პასუხისმგებელი პირი		ბესიკი
COPYRIGHT		DMARK

ნახატის დასახელება
ტიპიური სართულის გეგმა +52.14
DRAWING NAME
16TH FLOOR PLAN +52.14 LEVEL

A-118

A1

17 სართული				
სართული	ნომერი	სასარგებლო ფართი	საზაფხულო ფართი	საერთო ფართი
17 სართული				
17 სართული	ბინა №131	110.2	20.6	130.8
17 სართული	ბინა №132	61.6	7.2	68.8
17 სართული	ბინა №133	61.6	7.2	68.8
17 სართული	ბინა №134	110.2	20.6	130.8
17 სართული	ბინა №135	134.3	31.3	165.6
17 სართული	ბინა №136	58.4	10.7	69.1
17 სართული	ბინა №137	58.1	10.5	68.6
17 სართული	ბინა №138	134.7	31.3	166.0
17 სართული	ტექ. აივანი			38.6
17 სართული	დერეფანი			47.3
17 სართული	კიბე №1			18.4
17 სართული	ლიფტი			5.6
17 სართული	ლიფტი			5.6
17 სართული	დერეფანი №2			13.9
17 სართული	ლიფტი			4.4
17 სართული	ლიფტი			4.4
17 სართული	სანაყოხი			4.0
17 სართული	სანაყოხი №2			7.1
17 სართული	კიბე №2			14.5

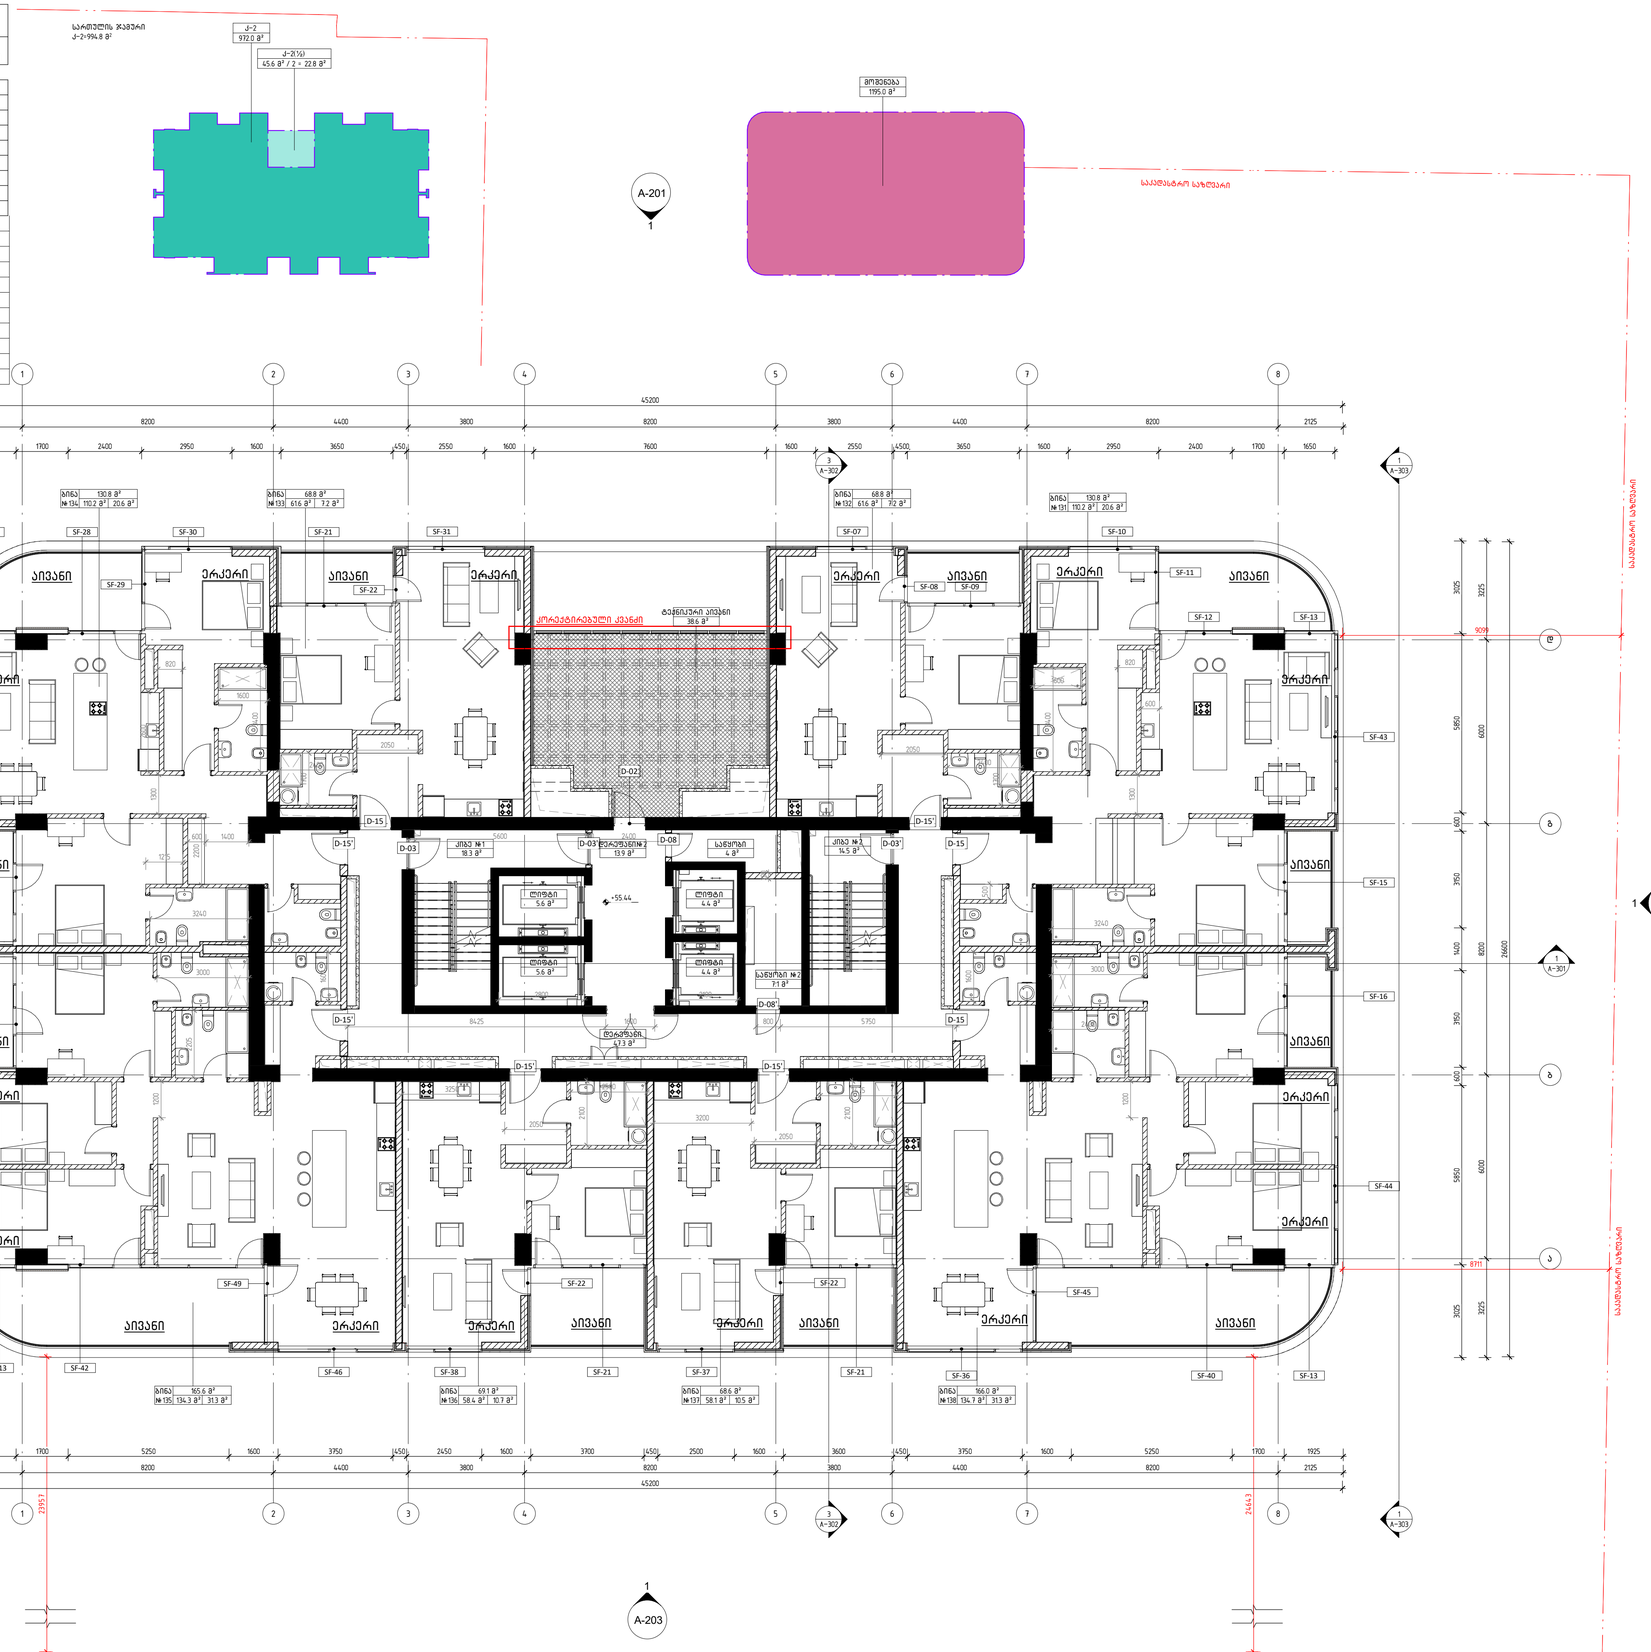

1
A-203

მეჩვიდმეტე სართულის გეგმა +55.44 ნიშნულზე

1 : 100

დემარკი
არქიტექტურული კომპანია
DMARK
ARCHITECTURAL COMPANY
www.dmark.ge

პროექტის დასახელება
მრავალბინიანი სასტუმრო სახლი
PROJECT NAME
Tenement House

პროექტის მისამართი
ქ. თბილისი, ასათიანის ქ. №10
01.10.15.014.030
PROJECT ADDRESS
TBILISI, ASATIANI STR #10
01.10.15.014.030

დამკვეთი
PROJECT IMPLEMENATION UNIT/CLIENT
BD property

ს	19.12.2022
SD	SCHEMATIC DESIGN
გამოცემა ი	ISSUE 01
შეკვეთის №	12.006
ORDER NO.	
CAD DWG ფაილი	name.dwg
CAD DWG FILE	
შესრულება	ნმ, შზ, თმ
DRAWN BY	NM, SZ, TG
შემოწმება	ვა.
CHECKED BY	VA.
საავტორო უფლებები	დემარკი
COPYRIGHT	DMARK

ნახაზის დასახელება
მეჩვიდმეტე სართულის გეგმა +55.44 ნიშნულზე
DRAWING NAME
17TH FLOOR PLAN +55.44 LEVEL

A-119

A1

18 სართული				
სართული	ნომერი	საცხოვრებელი ფართი	საზაფხულო ფართი	საერთო ფართი
18 სართული				
18 სართული	ბინა №139	110.1	20.7	130.8
18 სართული	ბინა №140	61.6	7.2	68.8
18 სართული	ბინა №141	61.6	7.2	68.8
18 სართული	ბინა №142	110.1	20.7	130.8
18 სართული	ბინა №143	133.6	31.4	165.0
18 სართული	ბინა №144	58.5	10.6	69.1
18 სართული	ბინა №145	58.0	10.6	68.6
18 სართული	ბინა №146	134.3	31.4	165.7
18 სართული	ტექ. აივანი			38.6
18 სართული	დერეფანი			47.3
18 სართული	კიბე №1			18.4
18 სართული	ლიფტი			5.6
18 სართული	ლიფტი			5.6
18 სართული	დერეფანი №2			13.9
18 სართული	ლიფტი			4.4
18 სართული	ლიფტი			4.4
18 სართული	სანაყოხი			4.0
18 სართული	სანაყოხი №2			7.1
18 სართული	კიბე №2			14.5

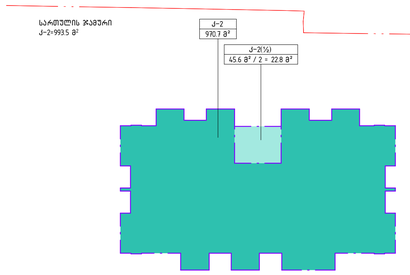

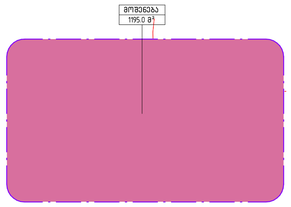

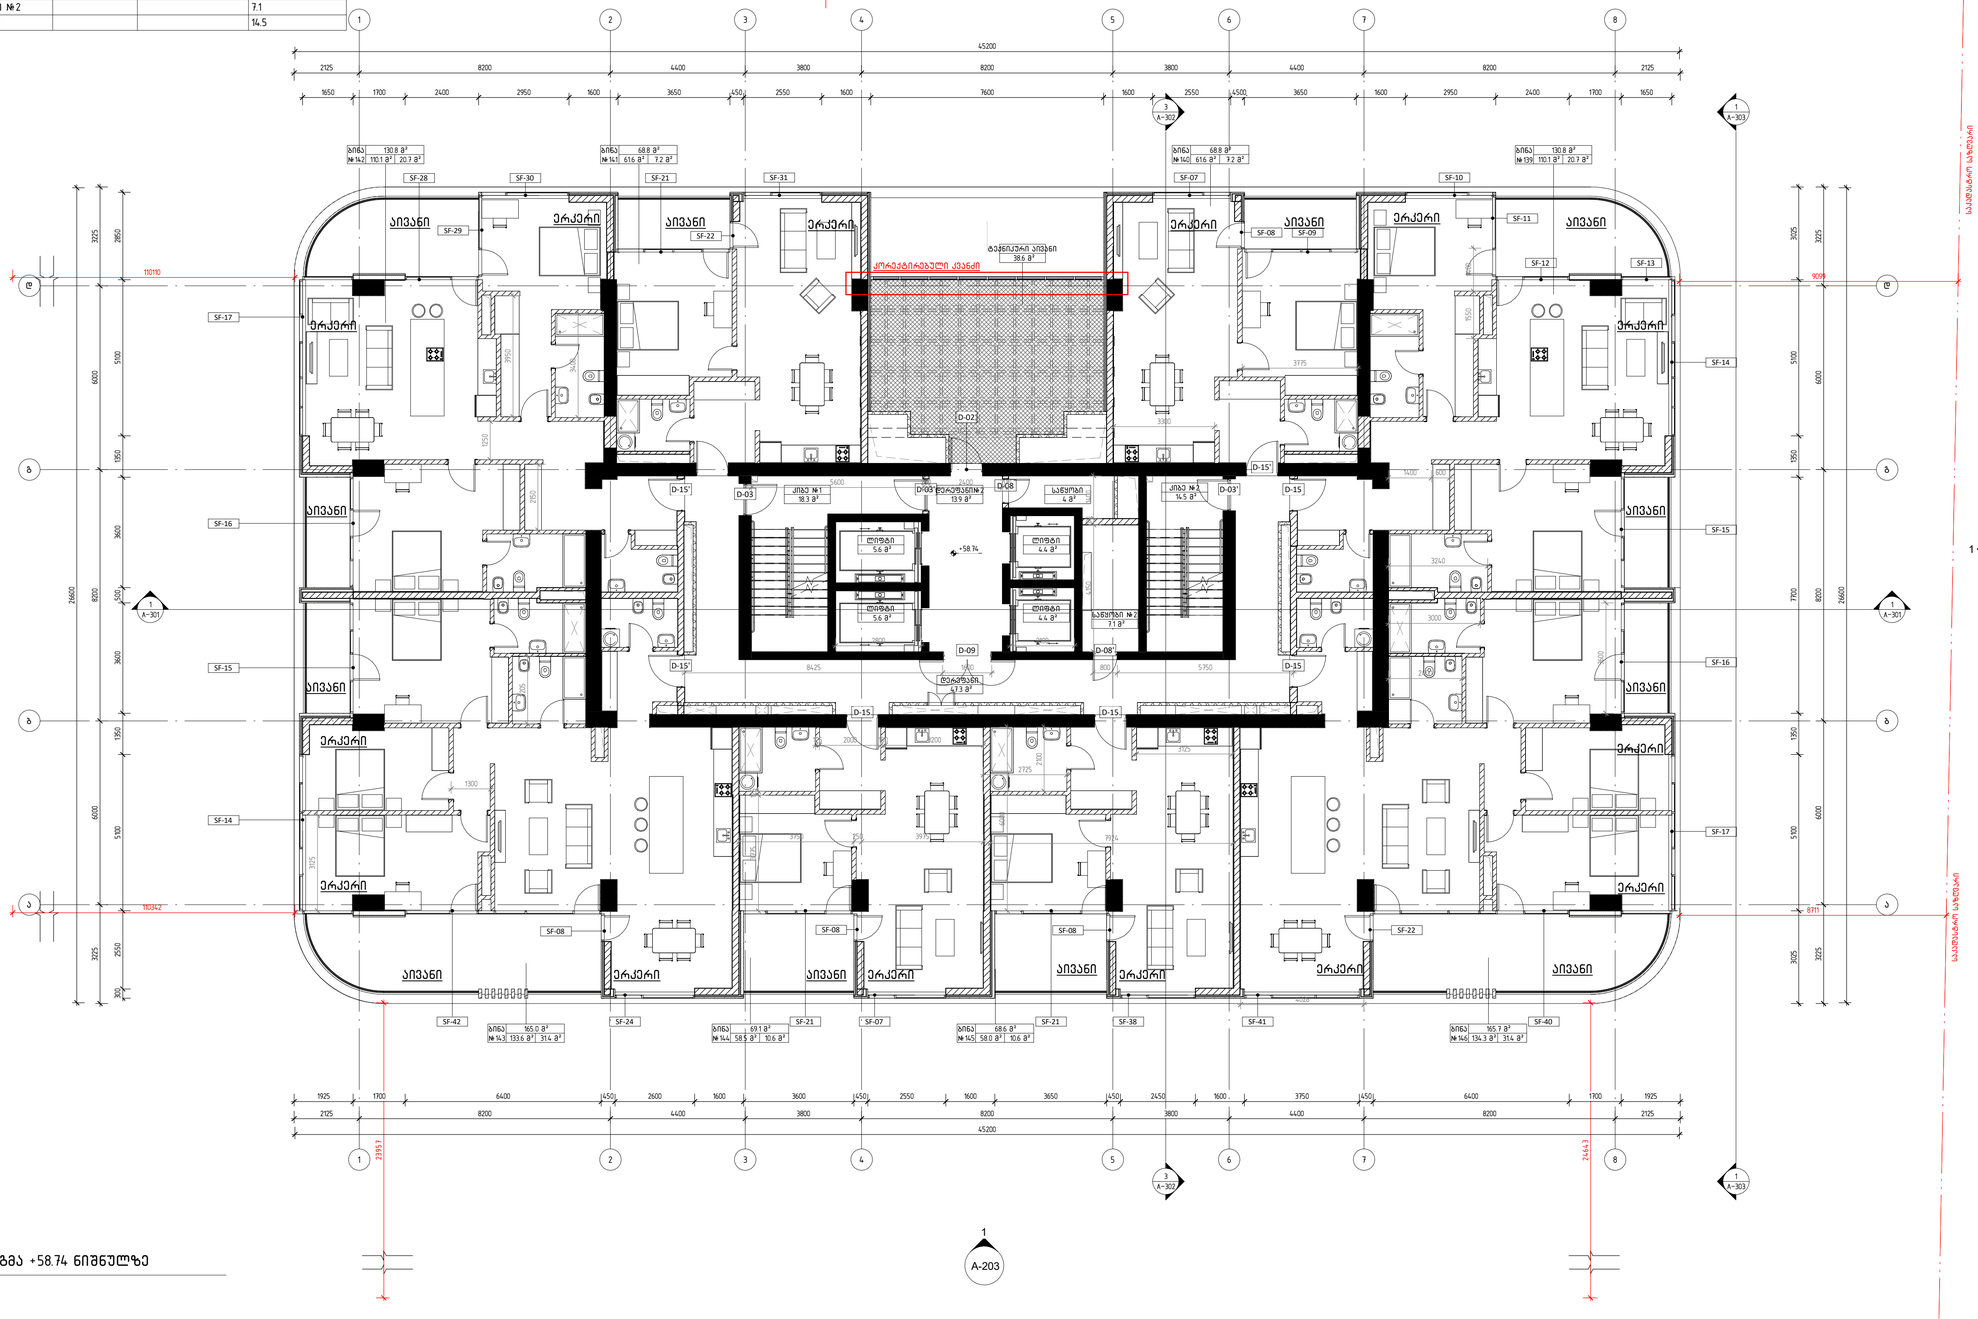

მეთვრამეტე სართულის გეგმა +58.74 ნიშნულზე

1 : 100

დემარკი
არქიტექტურული კომპანია
DMARK
ARCHITECTURAL COMPANY
www.dmark.ge

პროექტის დასახელება
მრავალბინიანი საცხოვრებელი სახლი
PROJECT NAME
Tenement House

პროექტის მისამართი
ქ. თბილისი, ასათიანის ქ. №10
01.10.15.014.030
PROJECT ADDRESS
TBILISI, ASATIANI STR #10
01.10.15.014.030

დამკვეთი
PROJECT IMPLEMENATION UNIT/CLIENT
BD property

ს ა	19.12.2022
SD	SCHEMATIC DESIGN
გამოცემა N	ISSUE 01
შეკვეთის №	12.006
ORDER NO.	
CAD DWG ფაილი	name.dwg
CAD DWG FILE	
შესრულება	ნმ, შზ, თგ
DRAWN BY	NM, SZ, TG
შეამოწმა	ვა.
CHECKED BY	VA.
საავტორო უფლებები	დემარკი
COPYRIGHT	DMARK

ნახაზის დასახელება
მეთვრამეტე სართულის გეგმა +58.74 ნიშნულზე
DRAWING NAME
18TH FLOOR PLAN +58.74 LEVEL

A-120

A1

19 სართული				
სართული	ნომერი	საცხოვრებელი ფართი	საზაფხულო ფართი	საერთო ფართი
19 სართული				
19 სართული	ბინა №147	110.2	20.6	130.8
19 სართული	ბინა №148	61.6	7.2	68.8
19 სართული	ბინა №149	61.6	7.2	68.8
19 სართული	ბინა №150	110.2	20.6	130.8
19 სართული	ბინა №151	134.3	31.3	165.6
19 სართული	ბინა №152	58.4	10.7	69.1
19 სართული	ბინა №153	58.1	10.5	68.6
19 სართული	ბინა №154	134.7	31.3	166.0
19 სართული	ტექ. აივანი			38.6
19 სართული	დერეფანი			47.3
19 სართული	კიბე №1			18.4
19 სართული	ლიფტი			5.6
19 სართული	ლიფტი			5.6
19 სართული	დერეფანი №2			13.9
19 სართული	ლიფტი			4.4
19 სართული	ლიფტი			4.4
19 სართული	სანაყოხი			4.0
19 სართული	სანაყოხი №2			7.1
19 სართული	კიბე №2			14.5

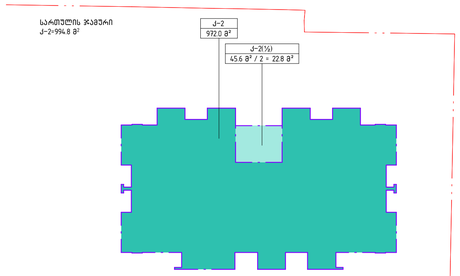

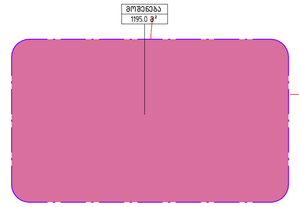

A-201
1

საპროექტო საზღვარი

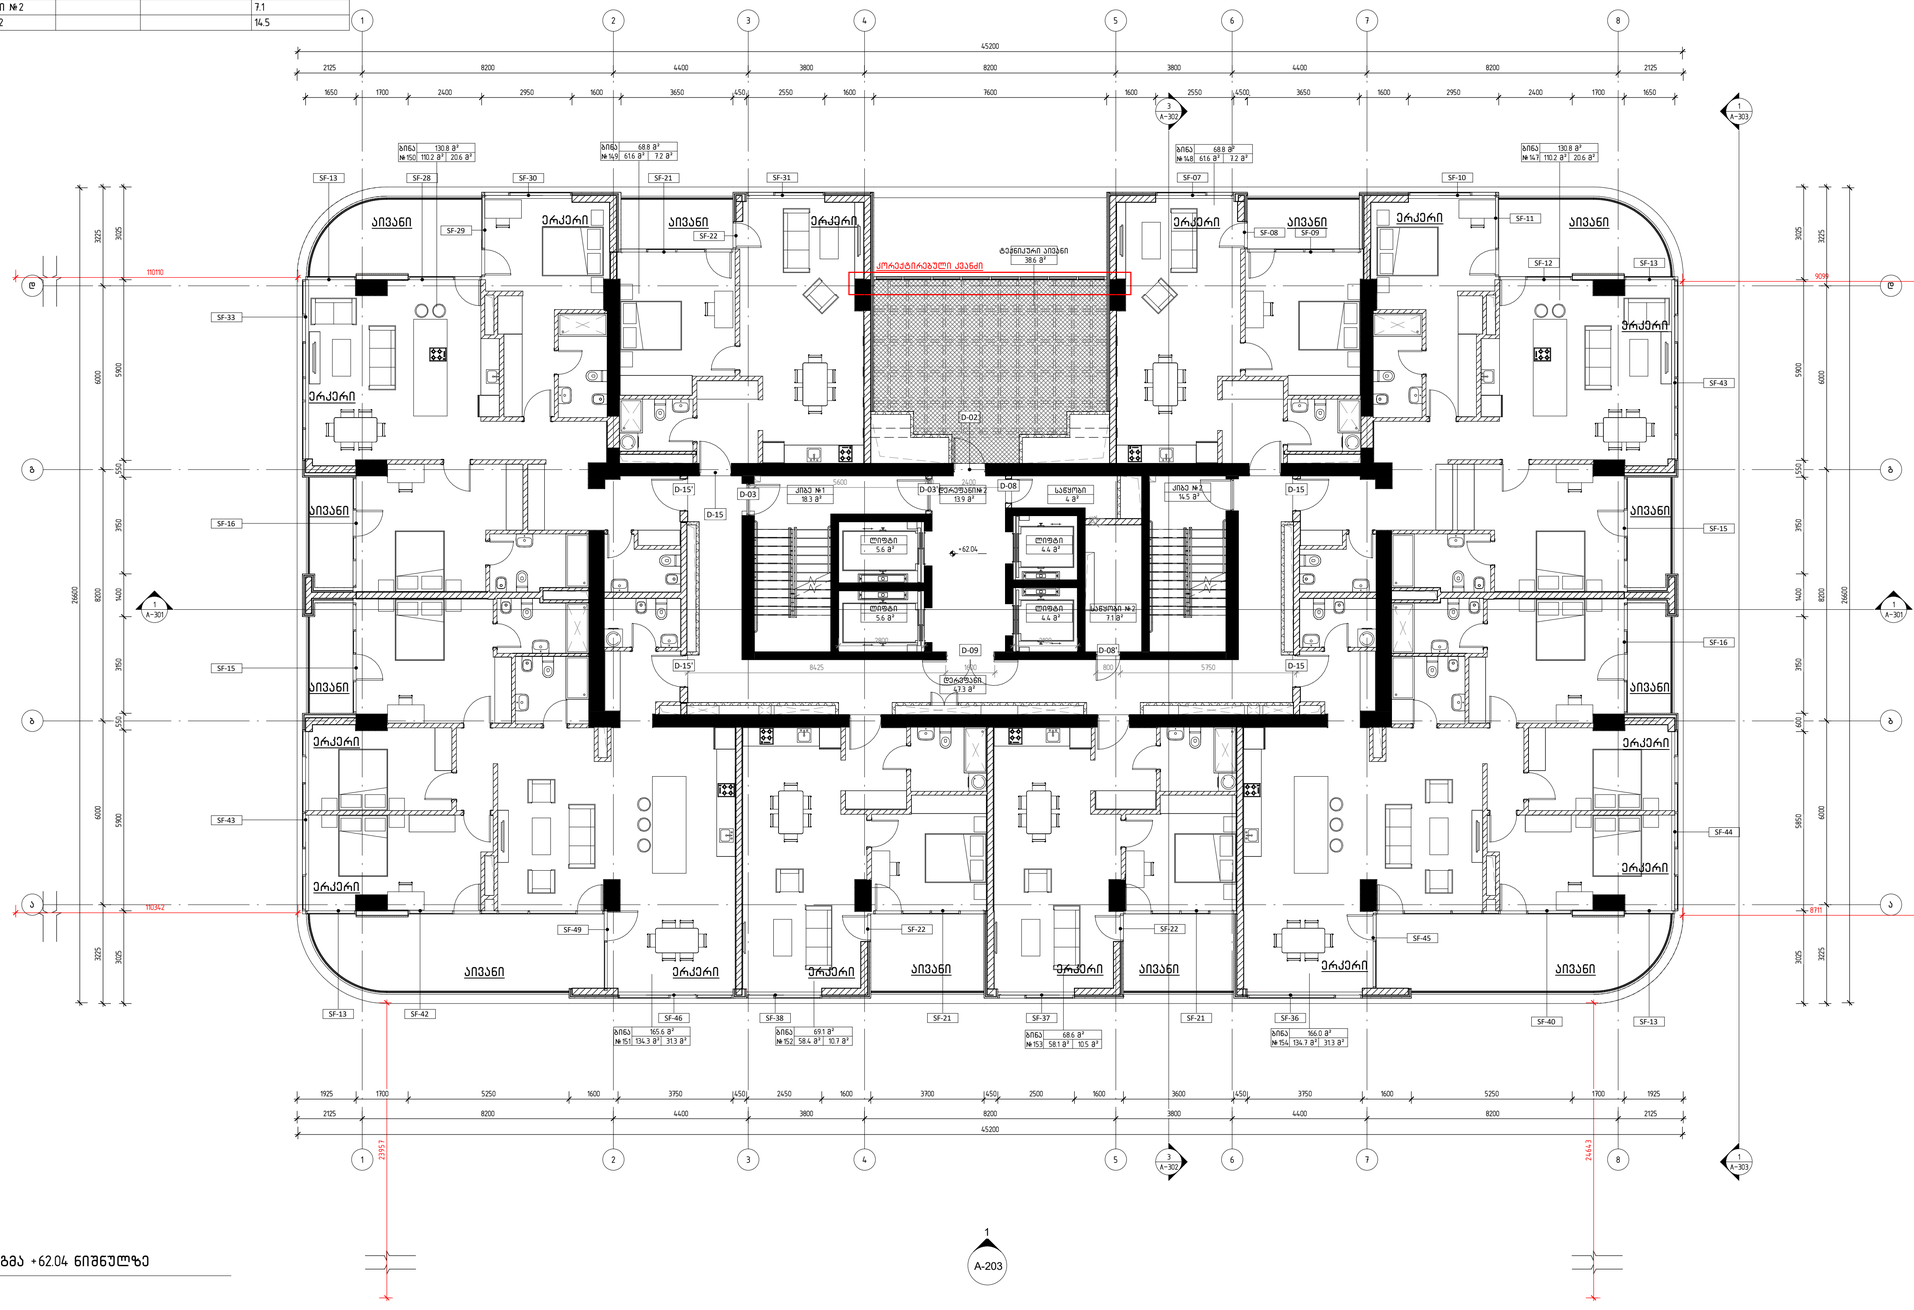

მეცხრამეტე სართულის გეგმა +62.04 ნიშნულზე

1 : 100

დემარკი
არქიტექტორული კომპანია
DMARK
ARCHITECTURAL COMPANY
www.dmark.ge

პროექტის დასახელება
მრავალბინიანი საცხოვრებელი სახლი
PROJECT NAME
Tenement House

პროექტის მისამართი
ქ. თბილისი, ასათიანის ქ. №10
01.10.15.014.030
PROJECT ADDRESS
TBILISI, ASATIANI STR #10
01.10.15.014.030

დამკვეთი
PROJECT IMPLEMENATION UNIT/CLIENT
BD property

ს ა	19.12.2022
SD	SCHEMATIC DESIGN
გამოცემა N	ISSUE 01
შეკვეთის № ORDER NO.	12.006
CAD DWG ფაილი CAD DWG FILE	name.dwg
შესრულება DRAWN BY	ნმ, შზ, თგ NM, SZ, TG
შემოწმება CHECKED BY	ვა. VA.
საავტორო უფლებები COPYRIGHT	დემარკი DMARK

ნახაზის დასახელება
მეცხრამეტე სართულის გეგმა +62.04 ნიშნულზე
DRAWING NAME
19TH FLOOR PLAN +62.04 LEVEL

A-121

A1

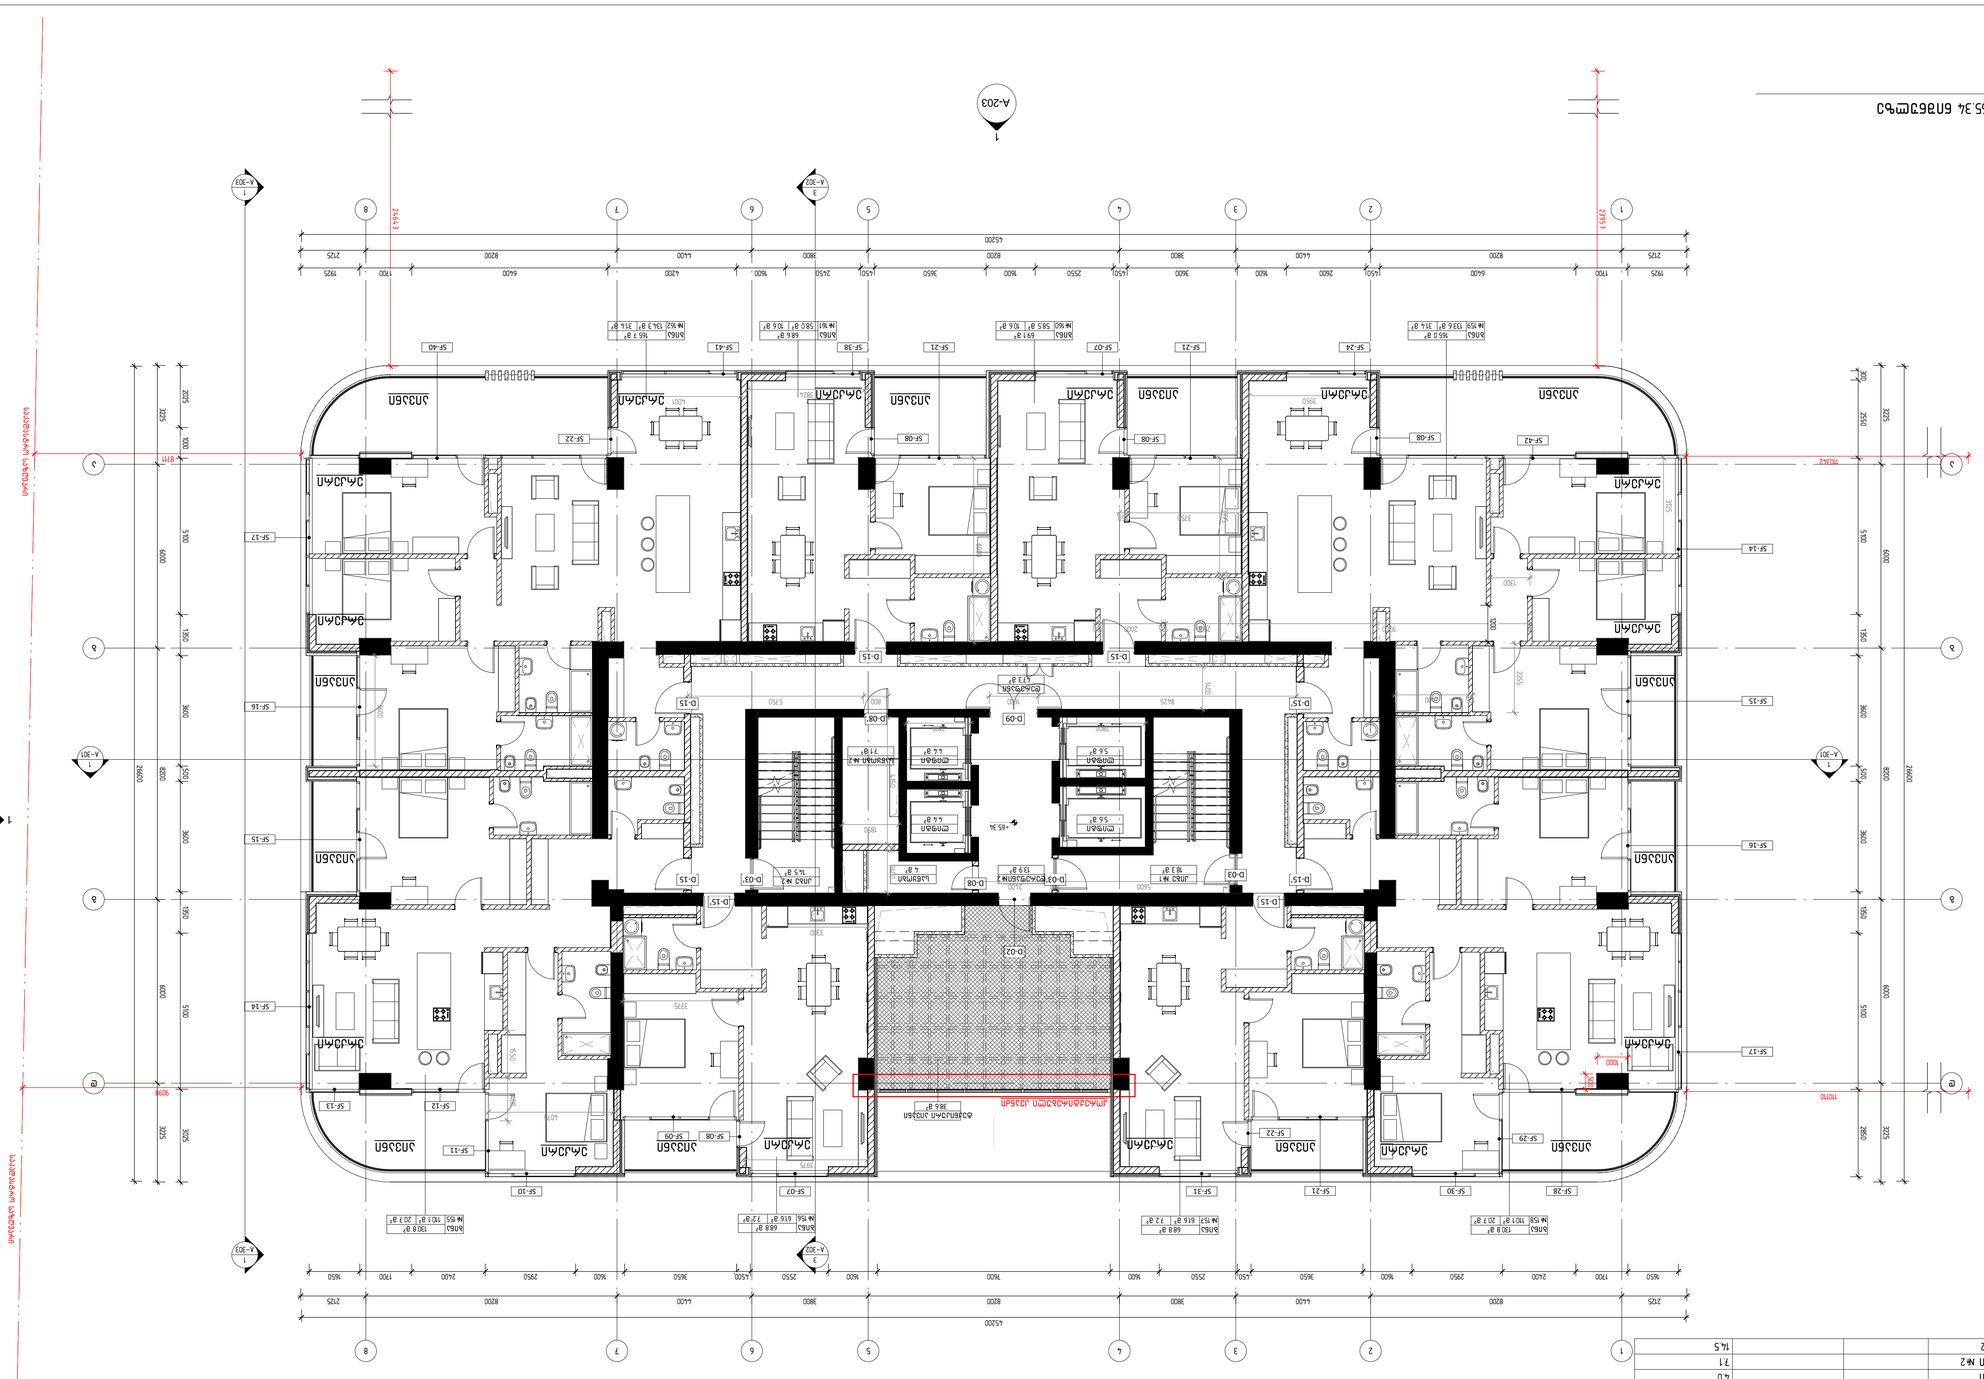

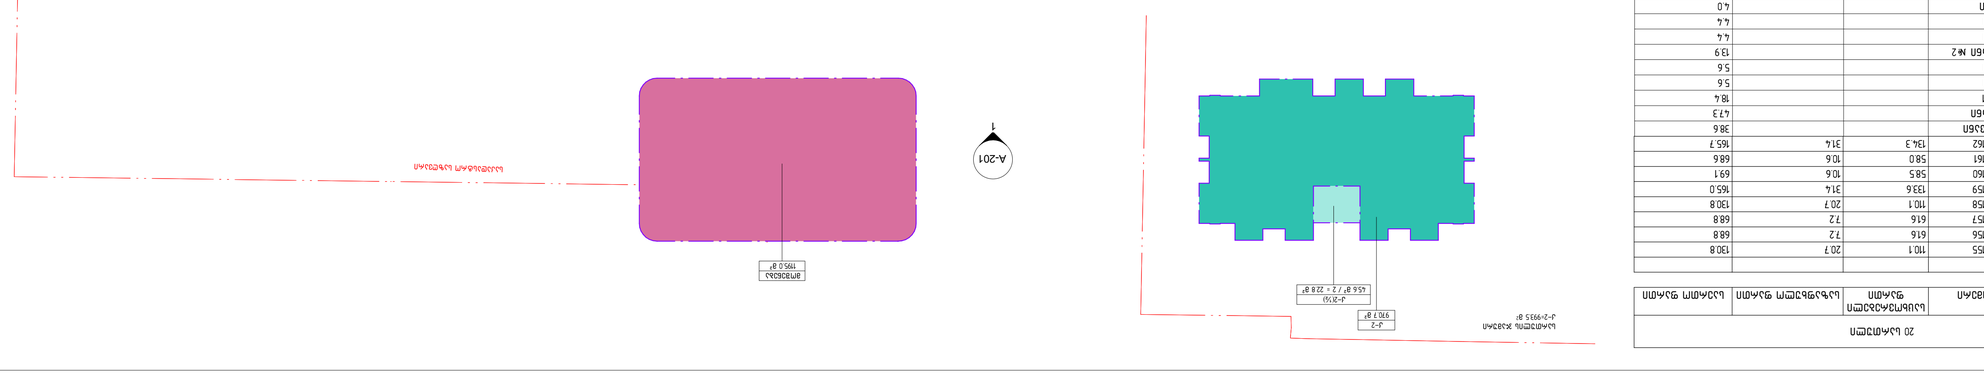


ORDER NO.	
CAD DWG FILE	03_fl_dtl.dwg
DRAWN BY	NM, SZ, TG
CHECKED BY	VK
COPYRIGHT	DMARK

DRAWING NAME	
20TH FLOOR PLAN +63.34 LEVEL	
A-122	
A1	

01	19.12.2022	SCHEMATIC DESIGN
SD		ISSUE 01

PROJECT ADDRESS
TBILISI, ASATIANI STR #10
01.10.1.5.01.4.0.30

PROJECT IMPLEMENTATION UNIT/CLIENT
BD property

DMARK
ARCHITECTURAL COMPANY
www.dmark.ge

20TH FLOOR PLAN +63.34 LEVEL	
1 : 100	

21 სართული				
სართული	ნომერი	საცხოვრებელი ფართი	საზაფხულო ფართი	საერთო ფართი
21 სართული				
21 სართული	ბინა №163	110.2	20.6	130.8
21 სართული	ბინა №164	61.6	7.2	68.8
21 სართული	ბინა №165	61.6	7.2	68.8
21 სართული	ბინა №166	110.2	20.6	130.8
21 სართული	ბინა №167	134.3	31.3	165.6
21 სართული	ბინა №168	58.4	10.7	69.1
21 სართული	ბინა №169	58.1	10.5	68.6
21 სართული	ბინა №170	134.7	31.3	166.0
21 სართული	ტექ. აივანი			38.6
21 სართული	დერეფანი			47.3
21 სართული	კიბე №1			18.4
21 სართული	ლიფტი			5.6
21 სართული	ლიფტი			5.6
21 სართული	დერეფანი №2			13.9
21 სართული	ლიფტი			4.4
21 სართული	ლიფტი			4.4
21 სართული	საწყობი			4.0
21 სართული	საწყობი №2			7.1
21 სართული	კიბე №2			14.5

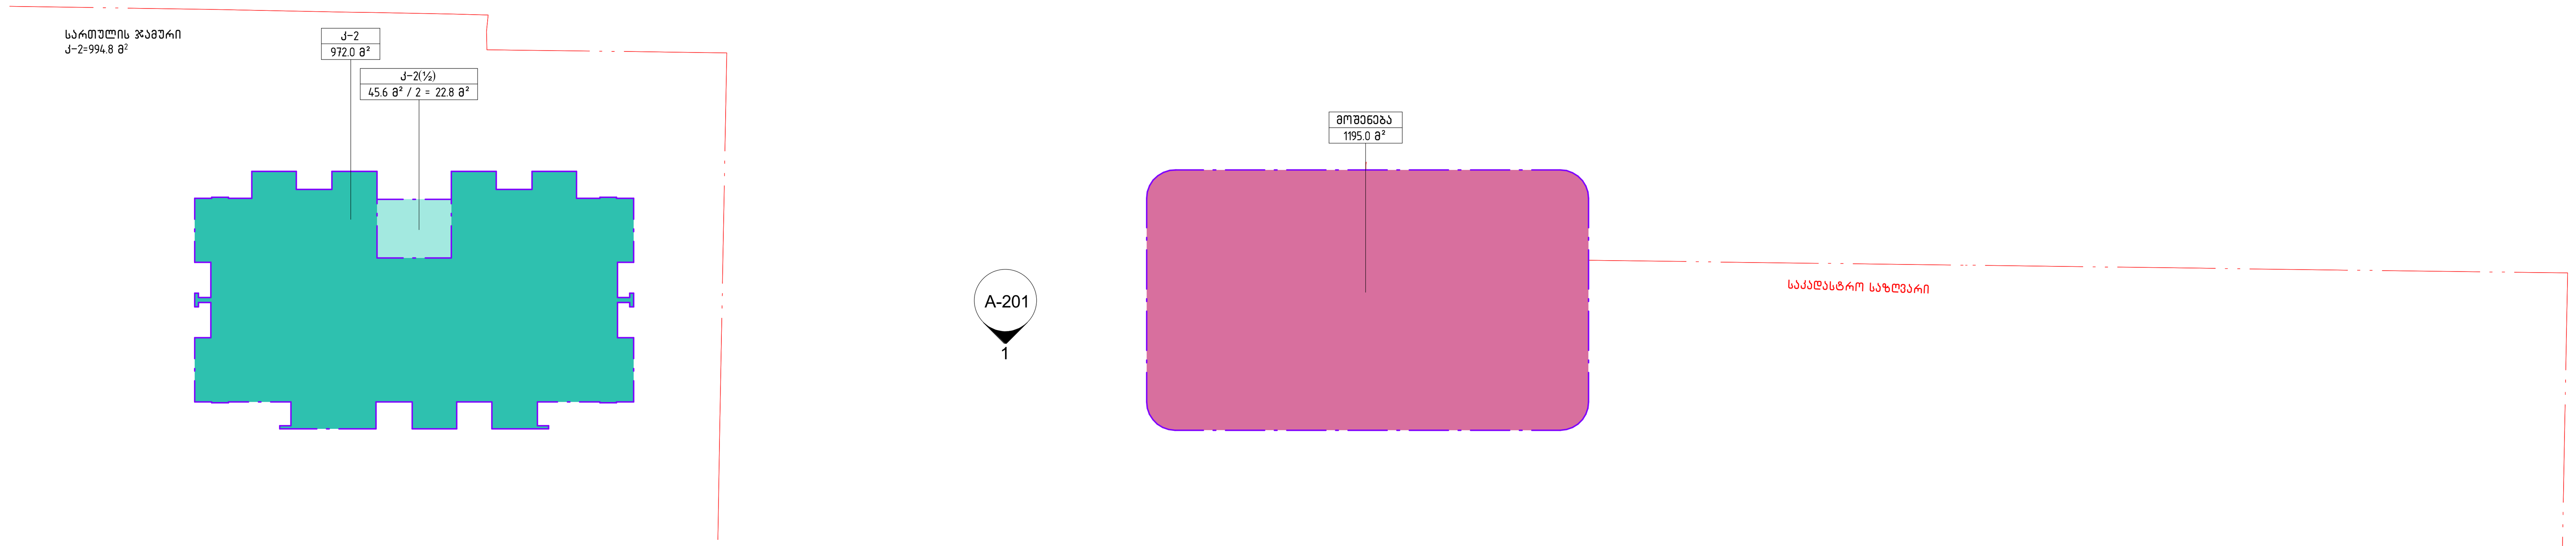

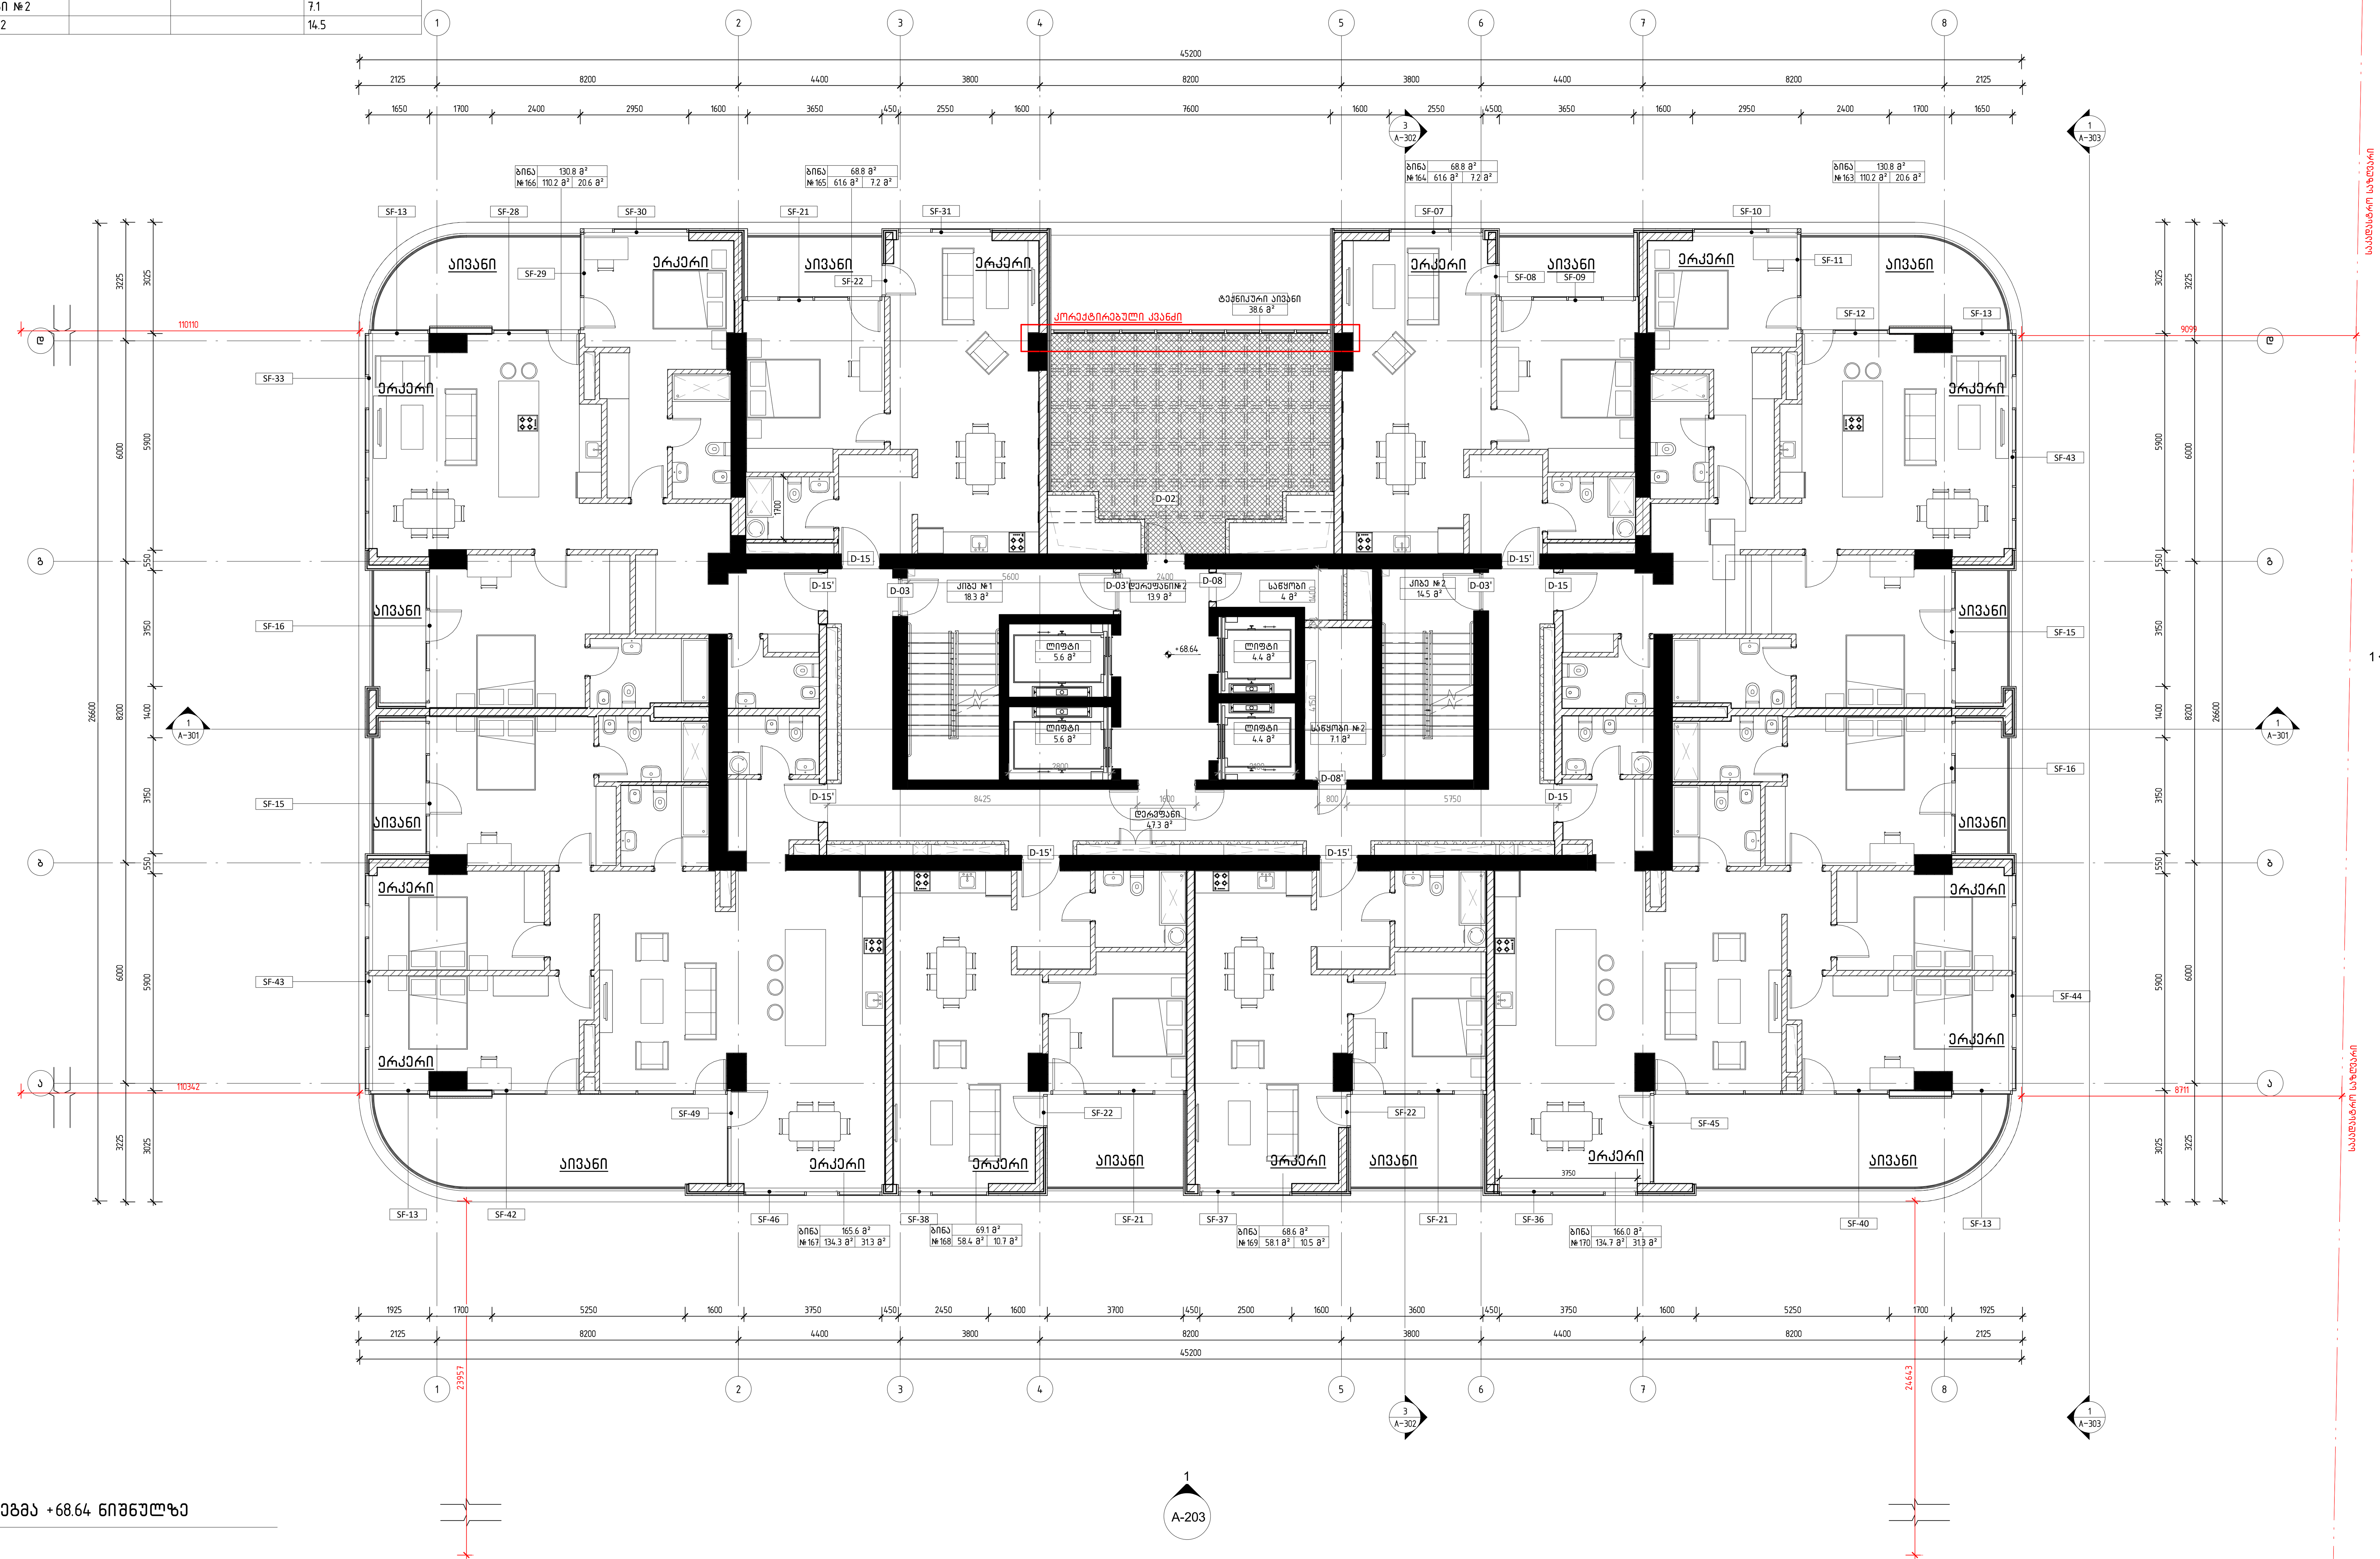

ოცდამეერთე სართულის გეგმა +68.64 ნიშნულზე

1 : 100

დემარკი
არქიტექტურული კომპანია
DMARK
ARCHITECTURAL COMPANY
www.dmark.ge

პროექტის დასახელება
მრავალბინიანი საცხოვრებელი სახლი
PROJECT NAME
Tenement House

პროექტის მისამართი
ქ. თბილისი, ასათიანის ქ. №10
01.10.15.014.030
PROJECT ADDRESS
TBILISI, ASATIANI STR #10
01.10.15.014.030

დამკვეთი
PROJECT IMPLEMENATION UNIT/CLIENT
BD property

სპ	19.12.2022	სტადია პროექტი
SD		SCHEMATIC DESIGN
გამოცემა 01		ISSUE 01
დაკვეთის №		12.006
ORDER NO.		
CAD DWG ფაილი		name.dwg
CAD DWG FILE		
შეასრულა		ნმ, შზ, თგ.
DRAWN BY		NM, SZ, TG
შეამოწმა		ვა.
CHECKED BY		VA.
საავტორო უფლებები		დემარკი
COPYRIGHT		DMARK

ნახაზის დასახელება
ოცდამეერთე სართულის გეგმა +68.64 ნიშნულზე
DRAWING NAME
21ST FLOOR PLAN +68.64 LEVEL

A-123

A1

22 სართული				
სართული	ნომერი	საცხოვრებელი ფართი	საზაფხულო ფართი	საერთო ფართი
22 სართული				
22 სართული	ბინა №171	110.1	20.7	130.8
22 სართული	ბინა №172	61.6	7.2	68.8
22 სართული	ბინა №173	61.6	7.2	68.8
22 სართული	ბინა №174	110.1	20.7	130.8
22 სართული	ბინა №175	133.6	31.4	165.0
22 სართული	ბინა №176	58.5	10.6	69.1
22 სართული	ბინა №177	58.0	10.6	68.6
22 სართული	ბინა №178	134.3	31.4	165.7
22 სართული	ტექ. აივანი			38.6
22 სართული	დერეფანი			47.3
22 სართული	კიბე №1			18.4
22 სართული	ლიფტი			5.6
22 სართული	ლიფტი			5.6
22 სართული	დერეფანი №2			13.9
22 სართული	ლიფტი			4.4
22 სართული	ლიფტი			4.4
22 სართული	სანაყოხი			4.0
22 სართული	სანაყოხი №2			7.1
22 სართული	კიბე №2			14.5

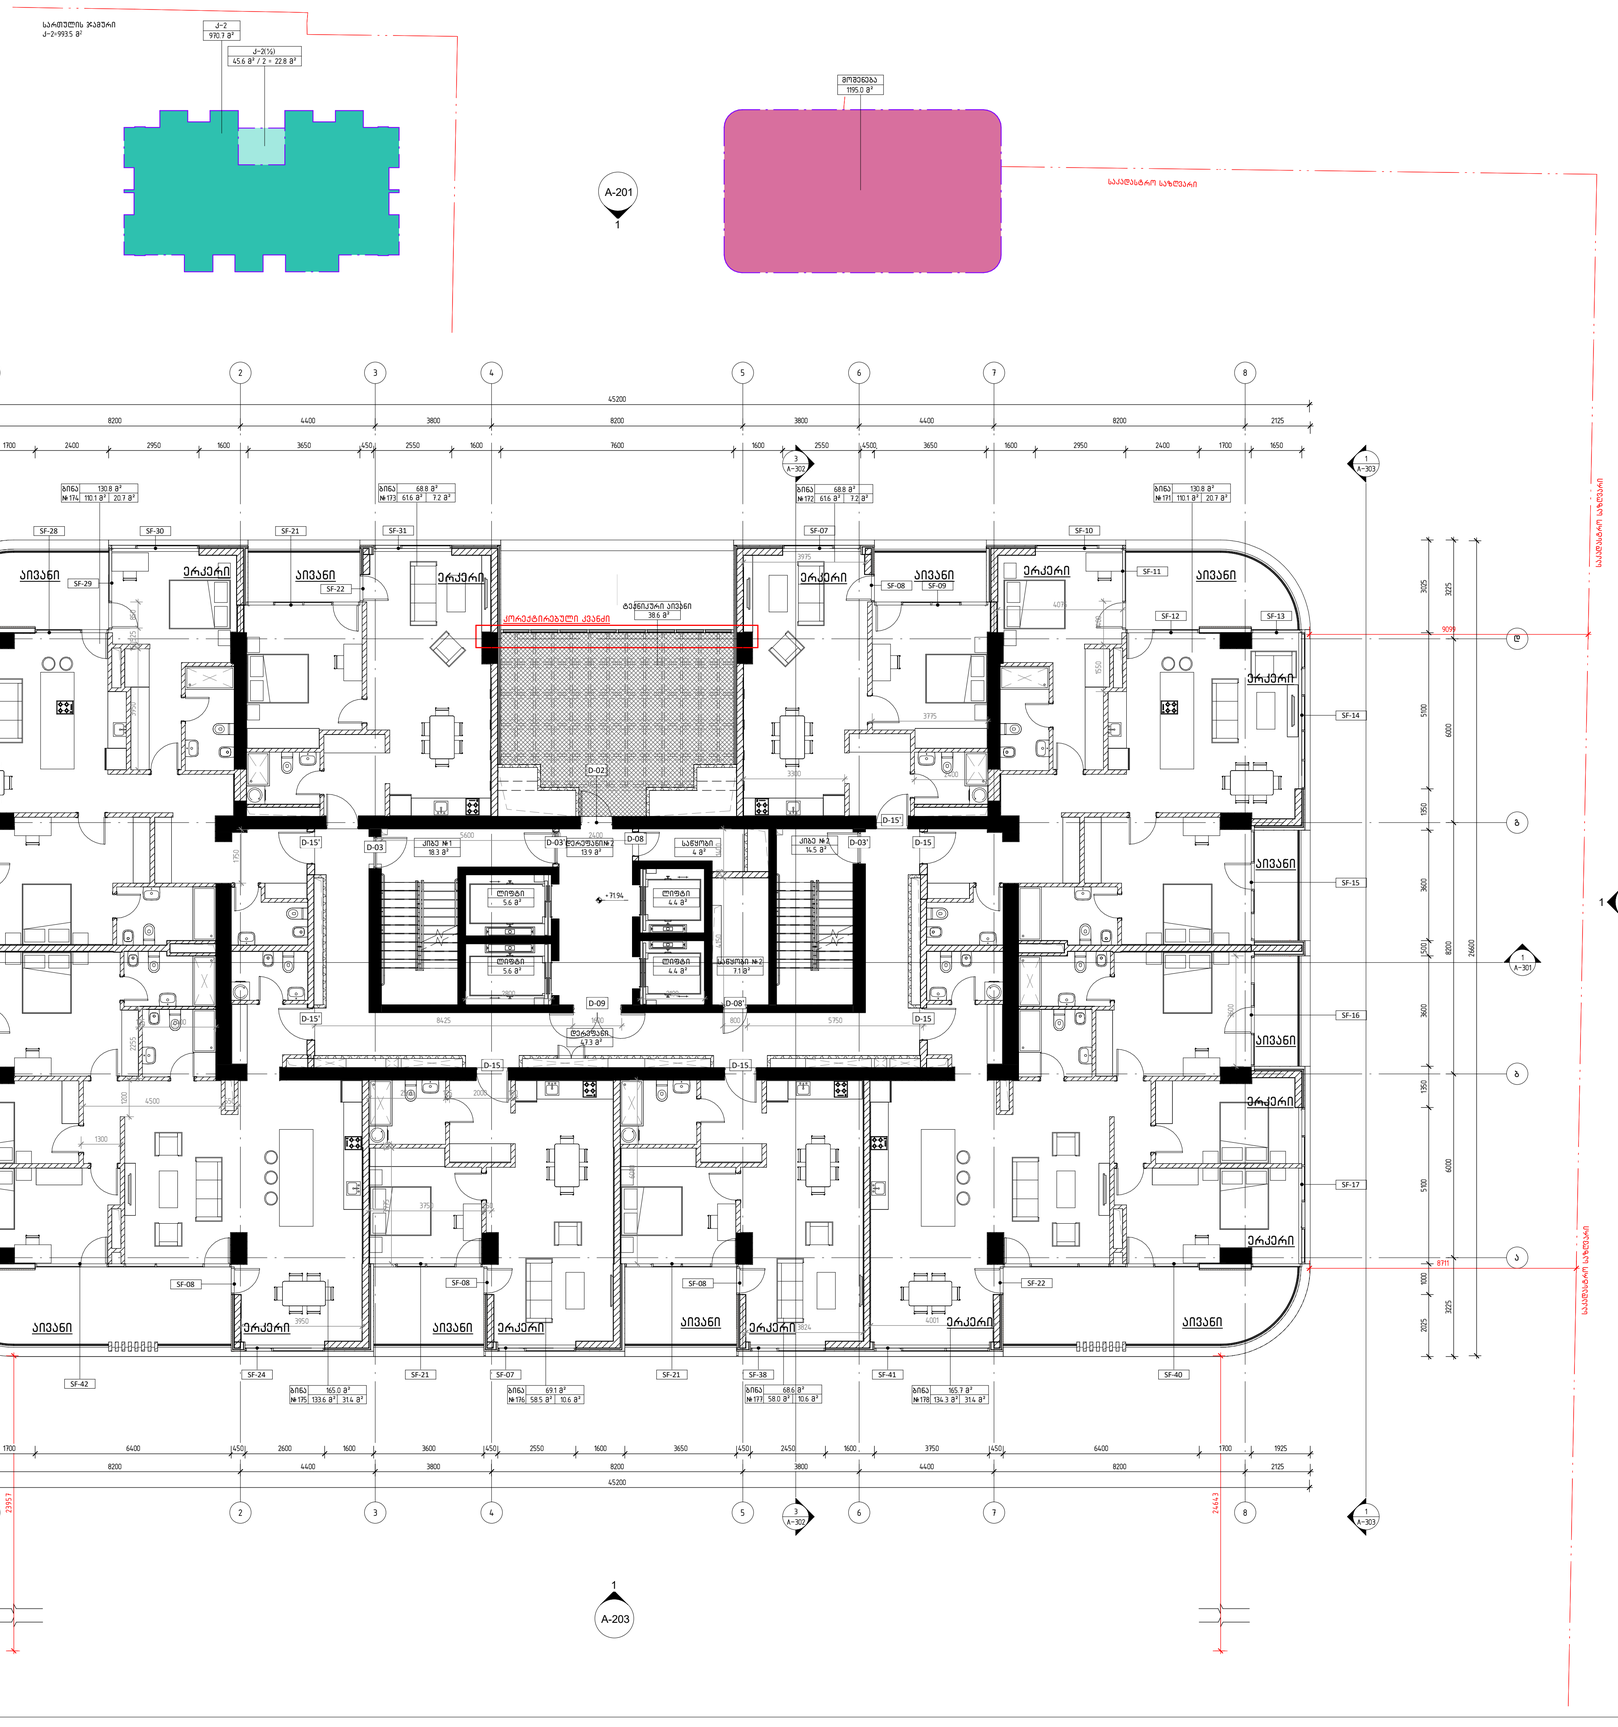

ოცდამეორე სართულის გეგმა +71.94 ნიშნულზე

1 : 100

დემარკი
არქიტექტორული კომპანია
DMARK
ARCHITECTURAL COMPANY
www.dmark.ge

პროექტის დასახელება
მრავალბინიანი საცხოვრებელი სახლი
PROJECT NAME
Tenement House

პროექტის მისამართი
ქ. თბილისი, ასათიანის ქ. №10
01.10.15.014.030
PROJECT ADDRESS
TBILISI, ASATIANI STR #10
01.10.15.014.030

დამკვეთი
PROJECT IMPLEMENATION UNIT/CLIENT
BD property

სტ	19.12.2022
SD	SCHEMATIC DESIGN
გამოშვება 01	ISSUE 01
შეკვეთის №	12.006
ORDER NO.	
CAD DWG ფაილი	name.dwg
CAD DWG FILE	
შესრულება	ნმ, შზ, თმა
DRAWN BY	NM, SZ, TG
შემოწმება	ვა
CHECKED BY	VA.
საავტორო უფლებები	დემარკი
COPYRIGHT	DMARK

ნახაზის დასახელება
ოცდამეორე სართულის გეგმა +71.94 ნიშნულზე
DRAWING NAME
22ND FLOOR PLAN +71.94 LEVEL

A-124

A1

23 სართული				
სართული	ნომერი	საცხოვრებელი ფართი	საზაფხულო ფართი	საერთო ფართი
23 სართული				
23 სართული	ბინა №179	110.2	20.6	130.8
23 სართული	ბინა №180	61.6	7.2	68.8
23 სართული	ბინა №181	61.6	7.2	68.8
23 სართული	ბინა №182	110.2	20.6	130.8
23 სართული	ბინა №183	170.1	31.3	201.4
23 სართული	ბინა №184	58.0	10.7	68.7
23 სართული	ბინა №185	170.3	31.3	201.6
23 სართული	ტექ. აივანი			38.6
23 სართული	დერეფანი			46.6
23 სართული	კიბე №1			18.4
23 სართული	ლიფტი			5.6
23 სართული	ლიფტი			5.6
23 სართული	დერეფანი №2			13.9
23 სართული	ლიფტი			4.4
23 სართული	ლიფტი			4.4
23 სართული	საწყობი			4.0
23 სართული	საწყობი №2			7.1
23 სართული	კიბე №2			14.5

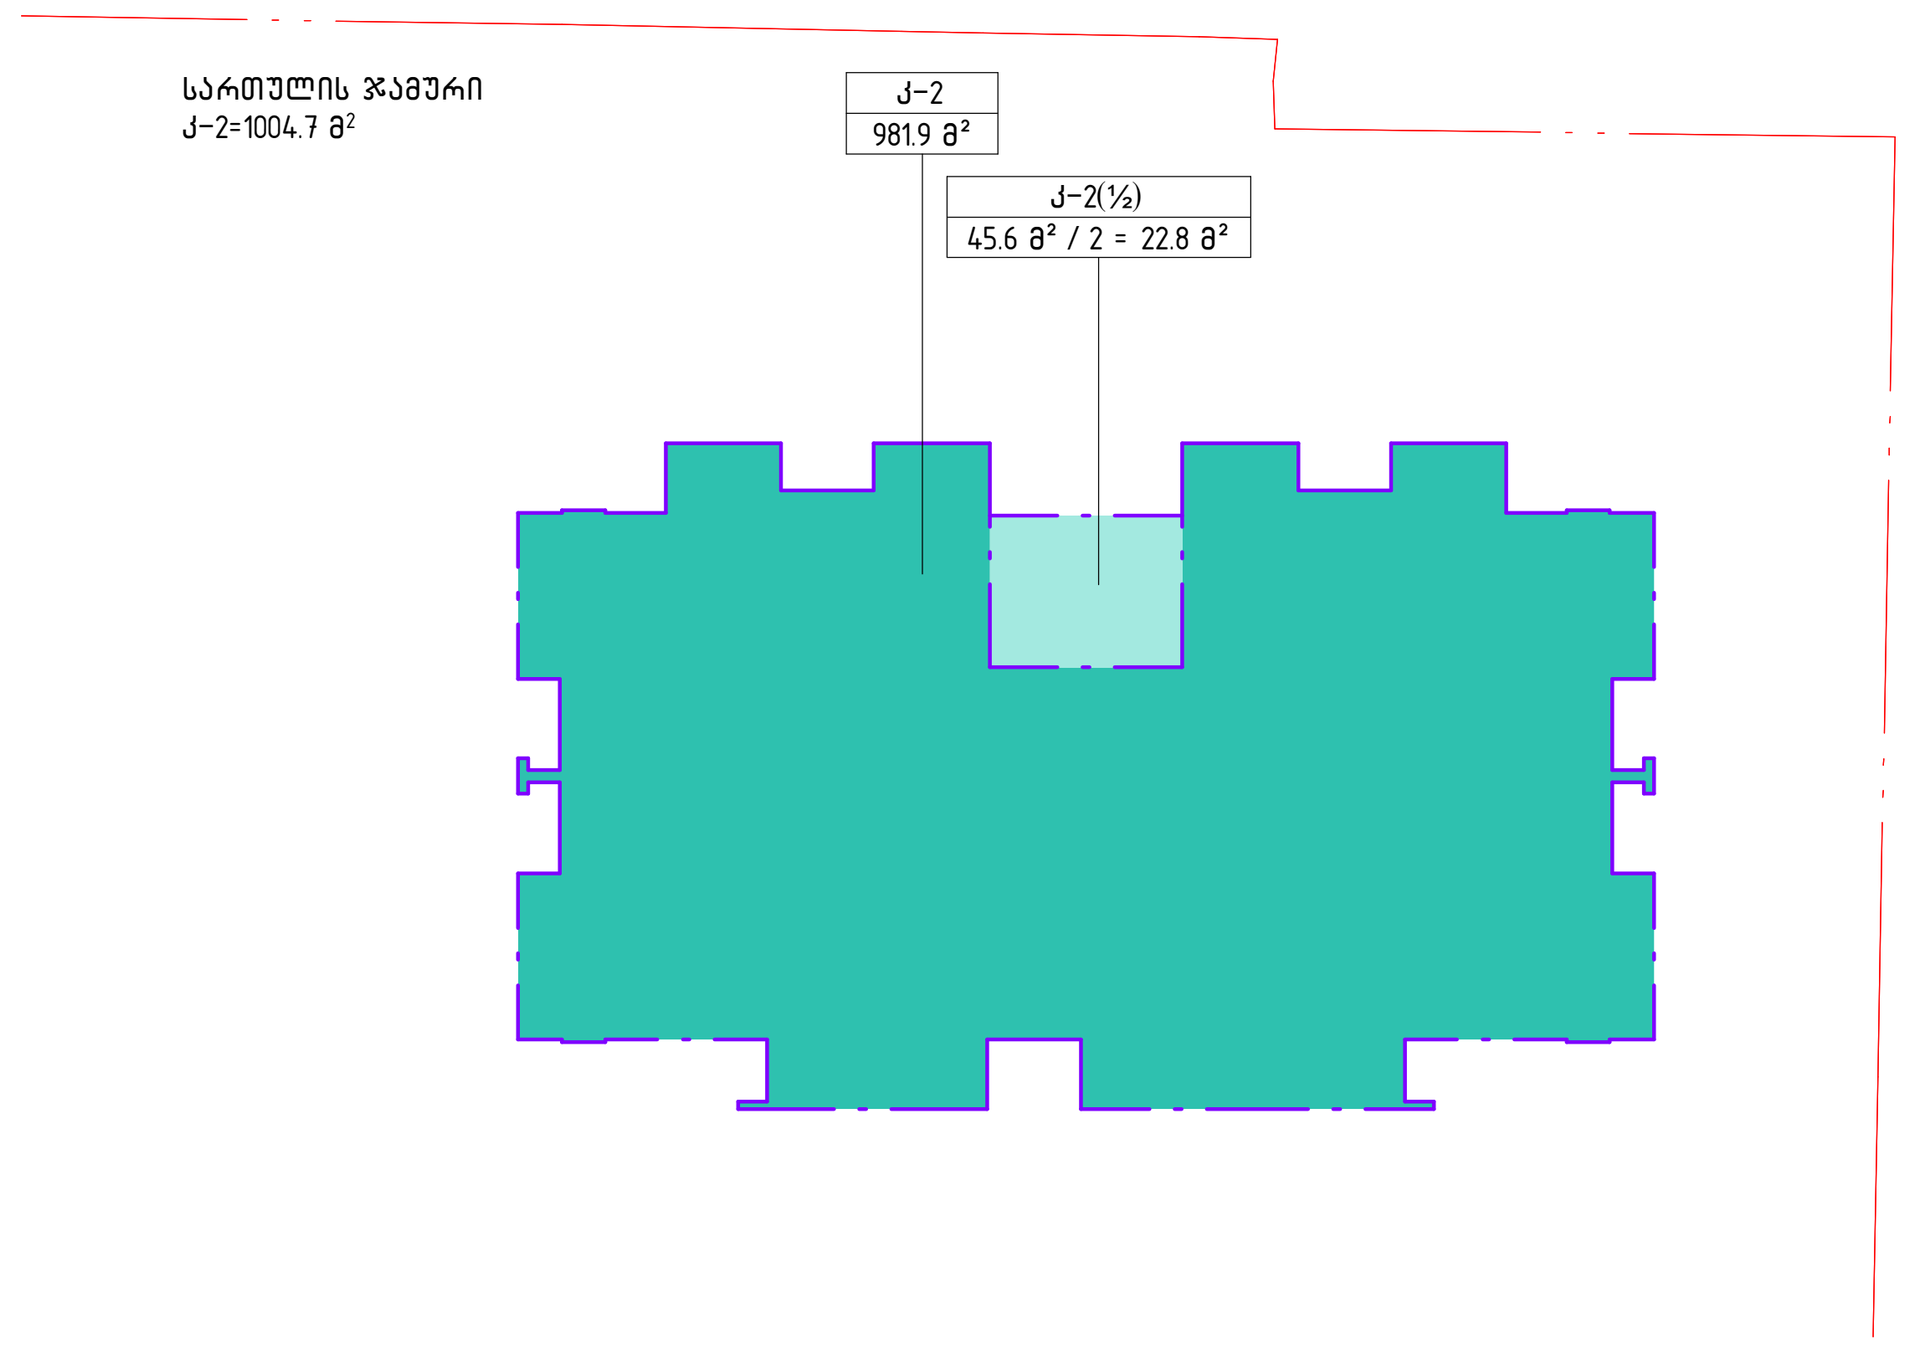

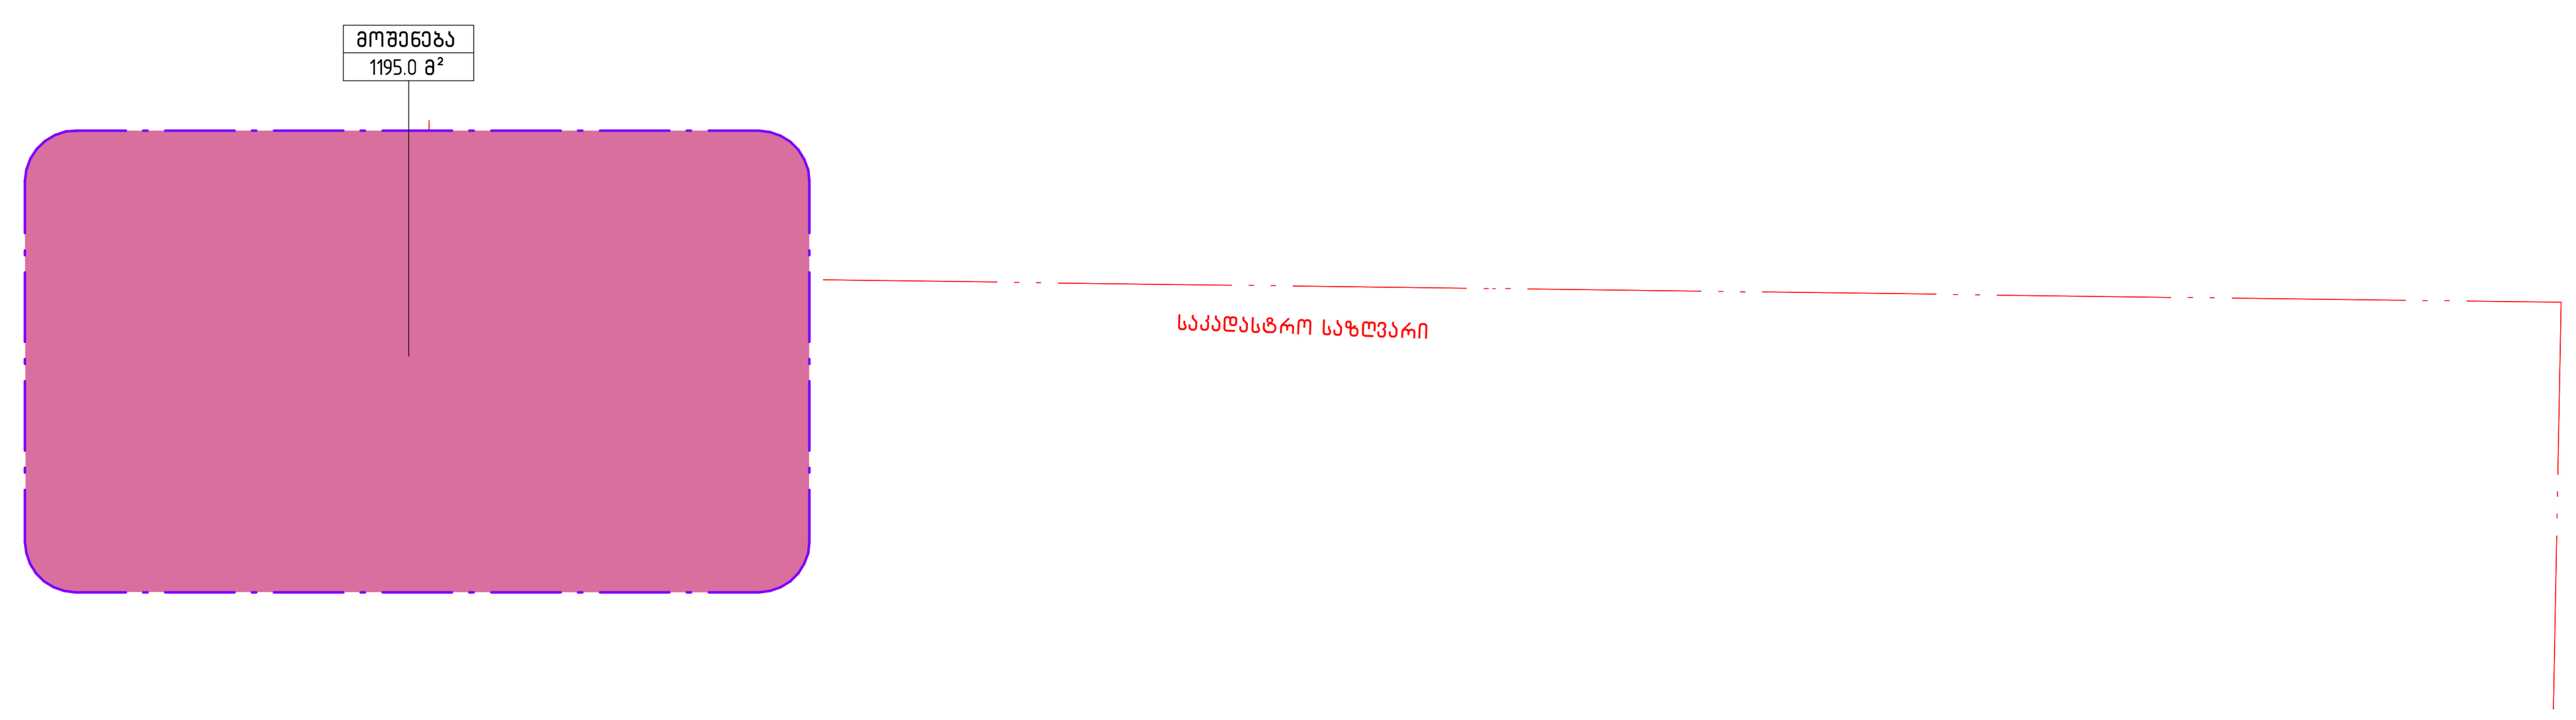

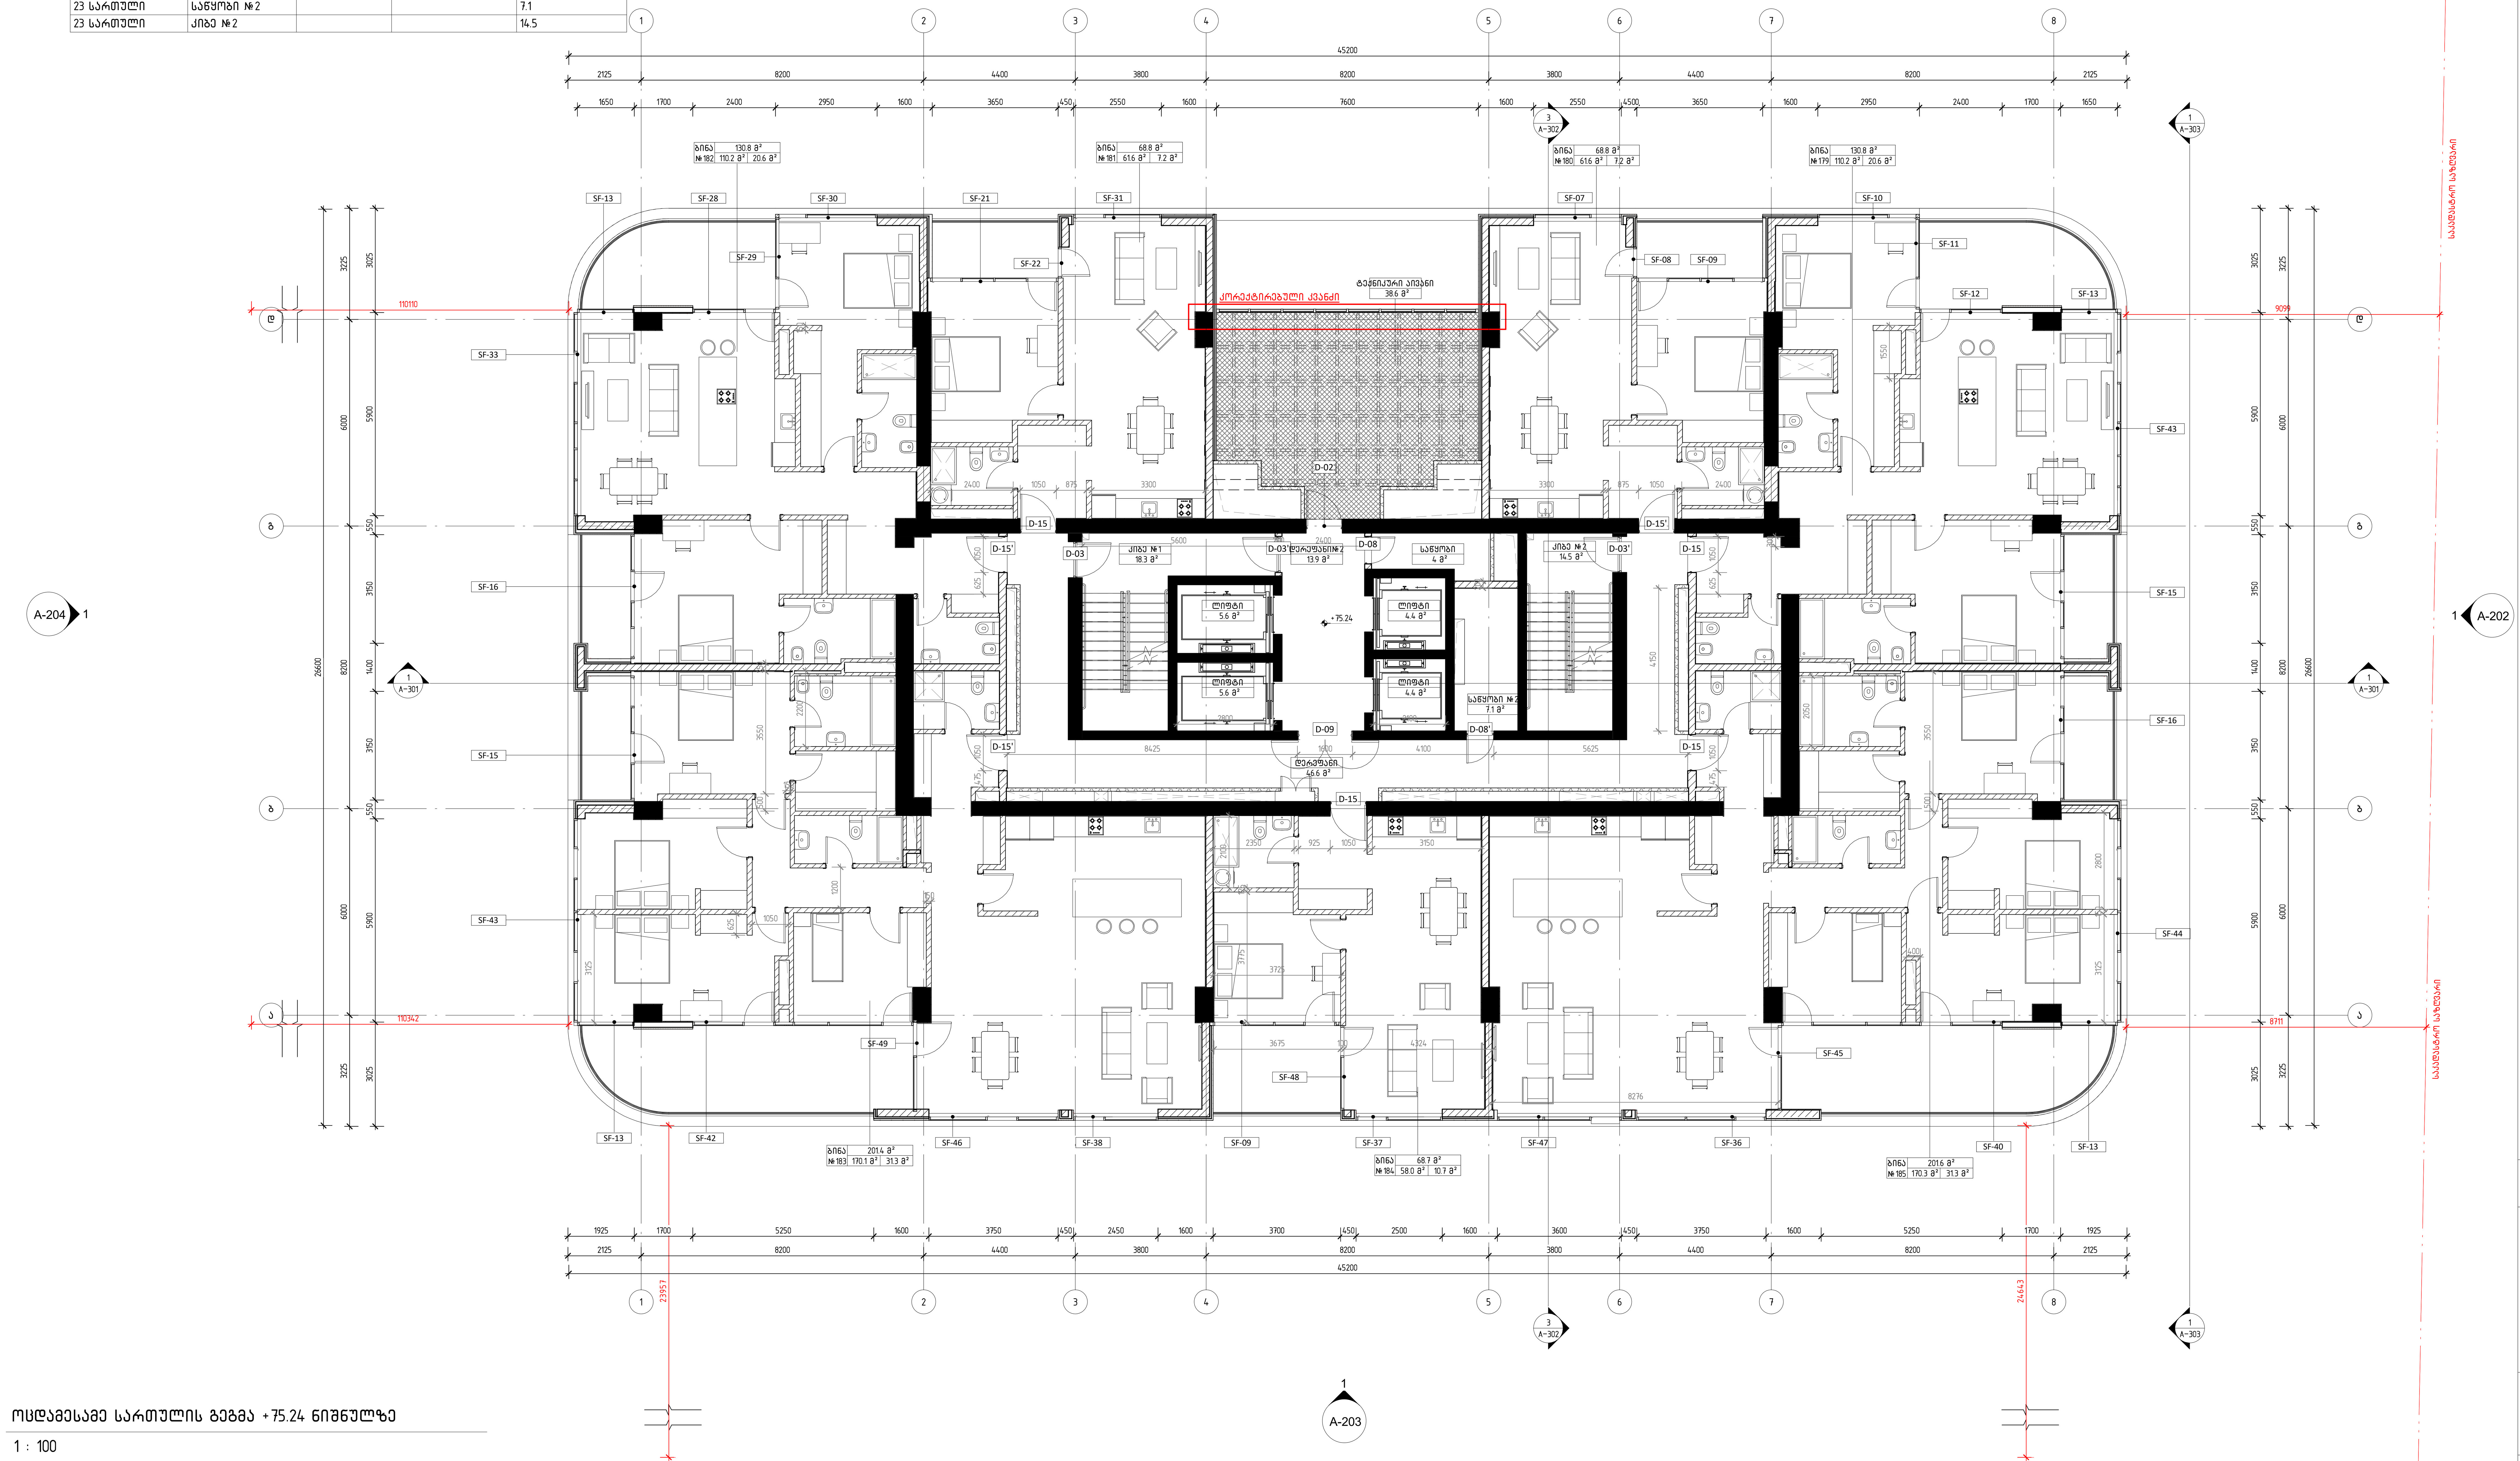

ოცდამესამე სართულის გეგმა +75.24 ნიშნულზე

1 : 100

დემარკი
არქიტექტურული კომპანია
DMARK
ARCHITECTURAL COMPANY
www.dmark.ge

პროექტის დასახელება
მრავალბინიანი საცხოვრებელი სახლი
PROJECT NAME
Tenement House

პროექტის მისამართი
ქ. თბილისი, ასათიანის ქ. №10
01.10.15.014.030

PROJECT ADDRESS
TBILISI, ASATIANI STR #10
01.10.15.014.030

დამკვეთი
PROJECT IMPLEMENATION UNIT/CLIENT
BD property

სპ 19.12.2022 სტადია პროექტი
SD SCHEMATIC DESIGN
გამოცემა 01 ISSUE 01

დაკვეთის № 12.006
ORDER NO.

CAD DWG ფაილი name.dwg
CAD DWG FILE

შეასრულა ნმ, შზ, თგ.
DRAWN BY NM, SZ, TG

შეამოწმა ვა.
CHECKED BY VA.

საავტორო უფლებები დემარკი
COPYRIGHT DMARK

ნახაზის დასახელება
ოცდამესამე სართულის გეგმა +75.24 ნიშნულზე
DRAWING NAME
23RD FLOOR PLAN +75.24 LEVEL

A-125

A1

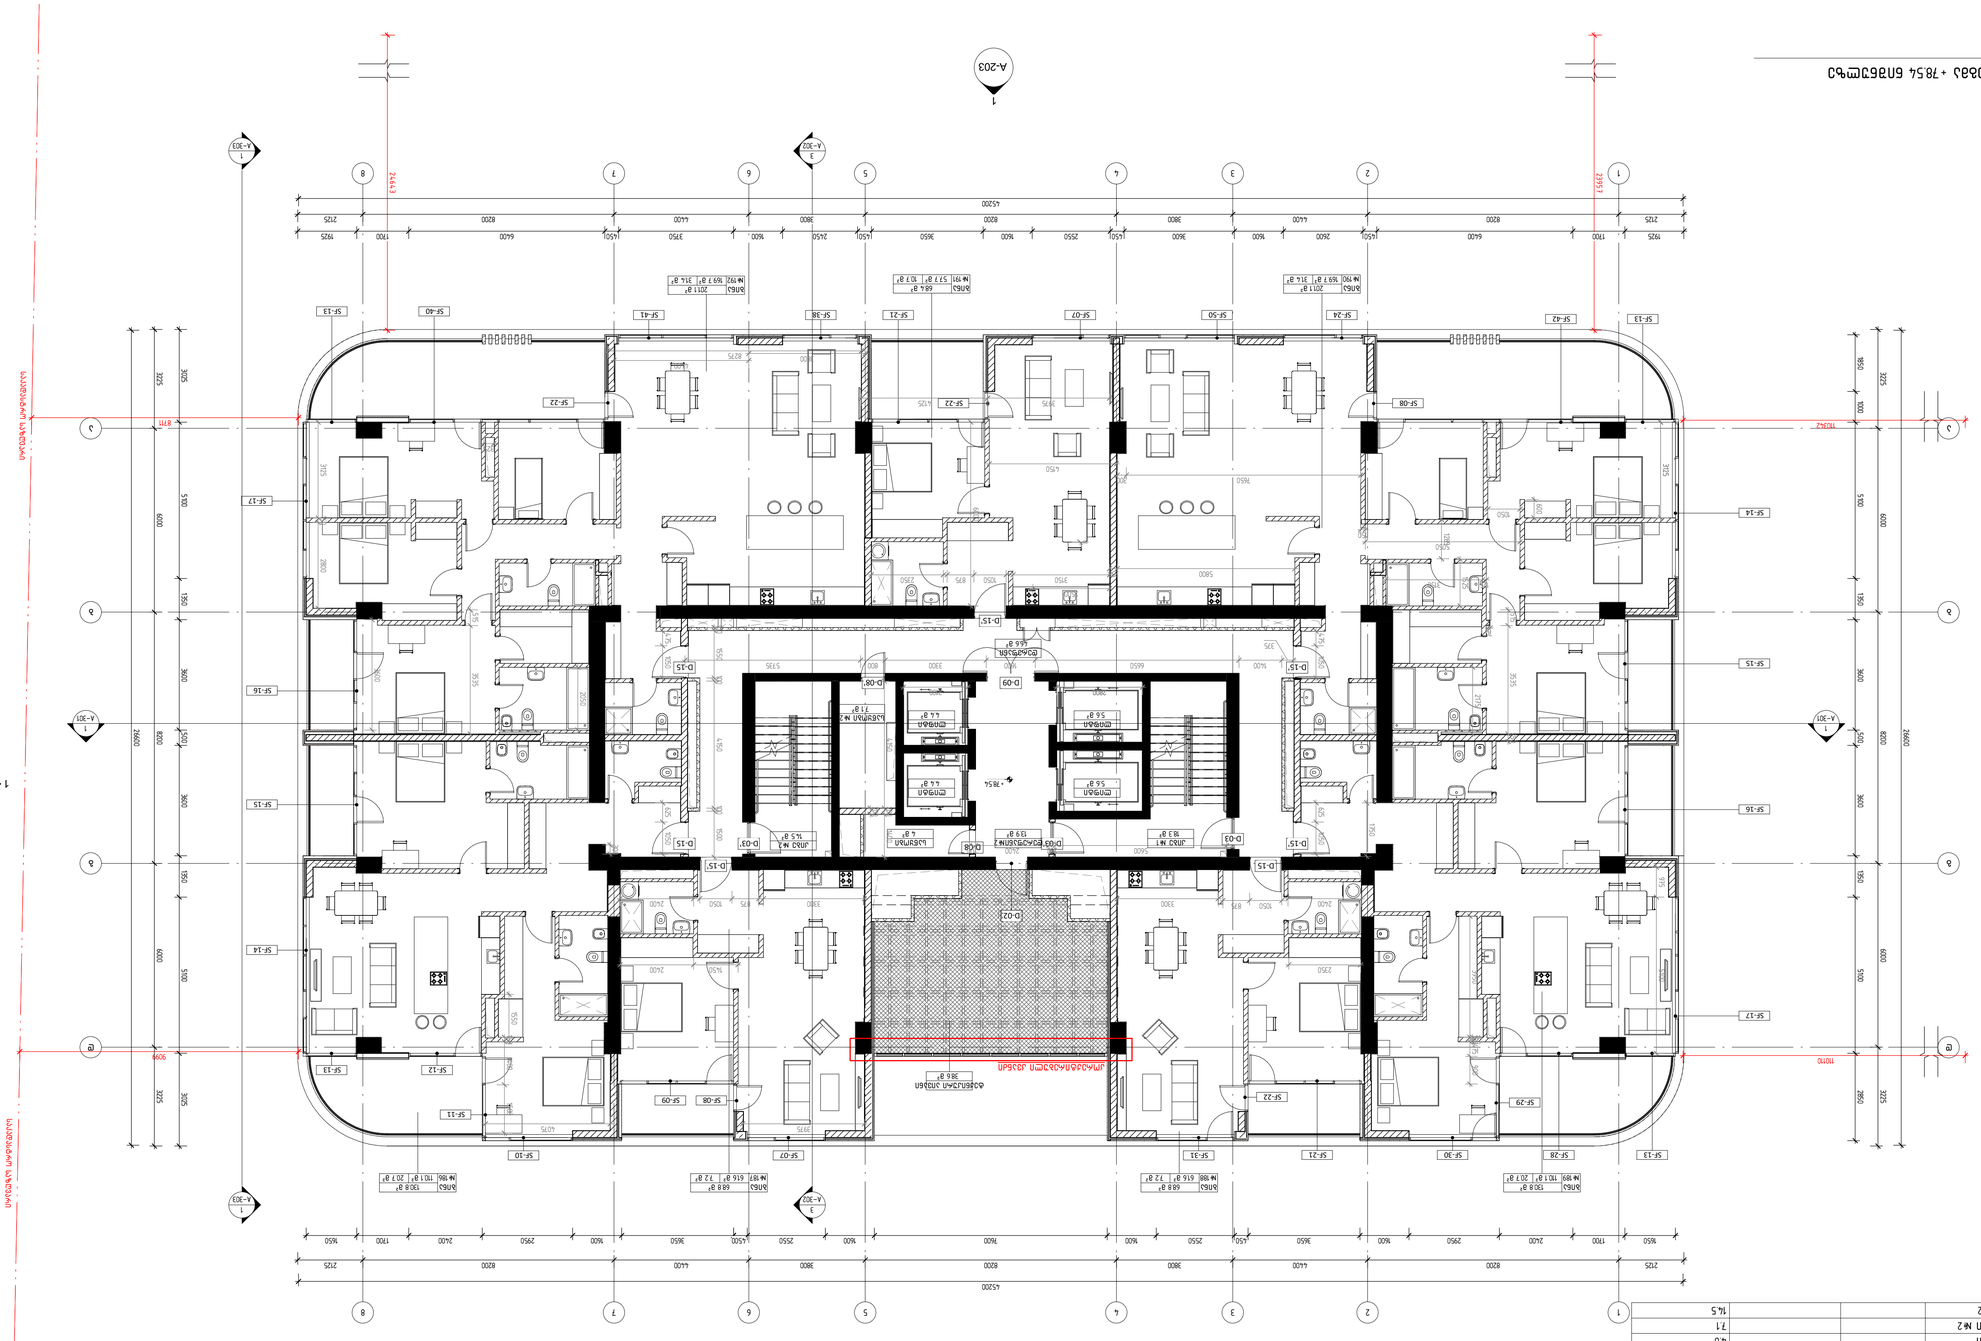



25 სართული				
სართული	ნომერი	საცხოვრებელი ფართი	საზაფხულო ფართი	საერთო ფართი
25 სართული				
25 სართული	ბინა №193	110.2	20.6	130.8
25 სართული	ბინა №194	61.6	7.2	68.8
25 სართული	ბინა №195	61.6	7.2	68.8
25 სართული	ბინა №196	110.2	20.6	130.8
25 სართული	ბინა №197	170.1	31.3	201.4
25 სართული	ბინა №198	58.0	10.7	68.7
25 სართული	ბინა №199	170.3	31.3	201.6
25 სართული	ტექ. აივანი			38.6
25 სართული	დერეფანი			46.6
25 სართული	კიბე №1			18.4
25 სართული	ლიფტი			5.6
25 სართული	ლიფტი			5.6
25 სართული	დერეფანი №2			13.9
25 სართული	ლიფტი			4.4
25 სართული	ლიფტი			4.4
25 სართული	საწყობი			4.0
25 სართული	საწყობი №2			7.1
25 სართული	კიბე №2			14.5

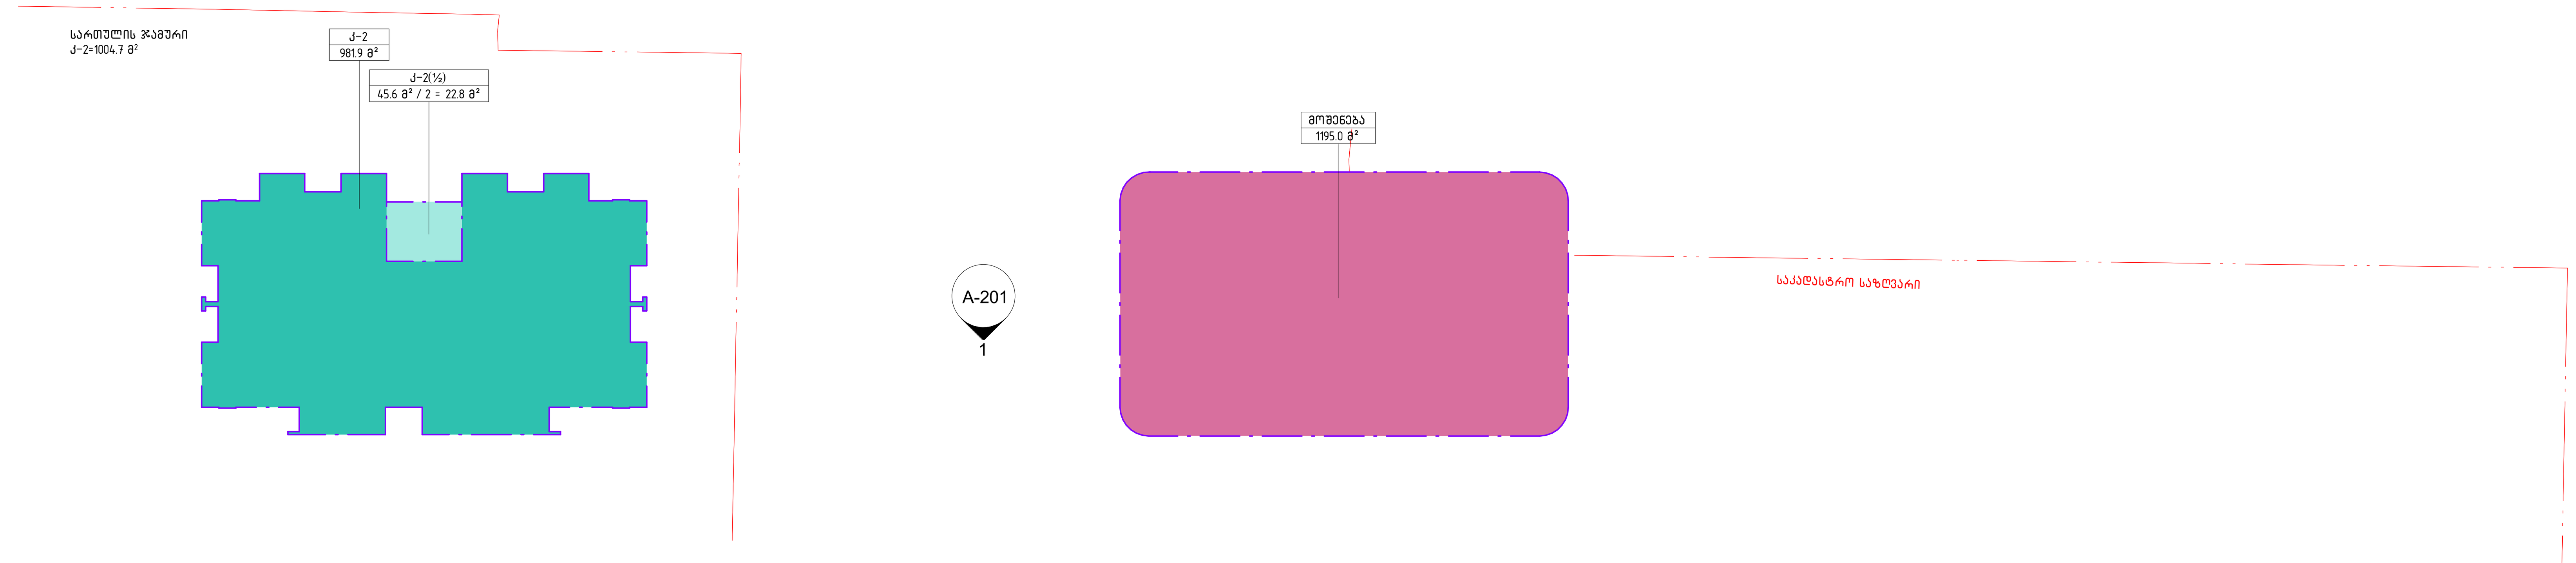

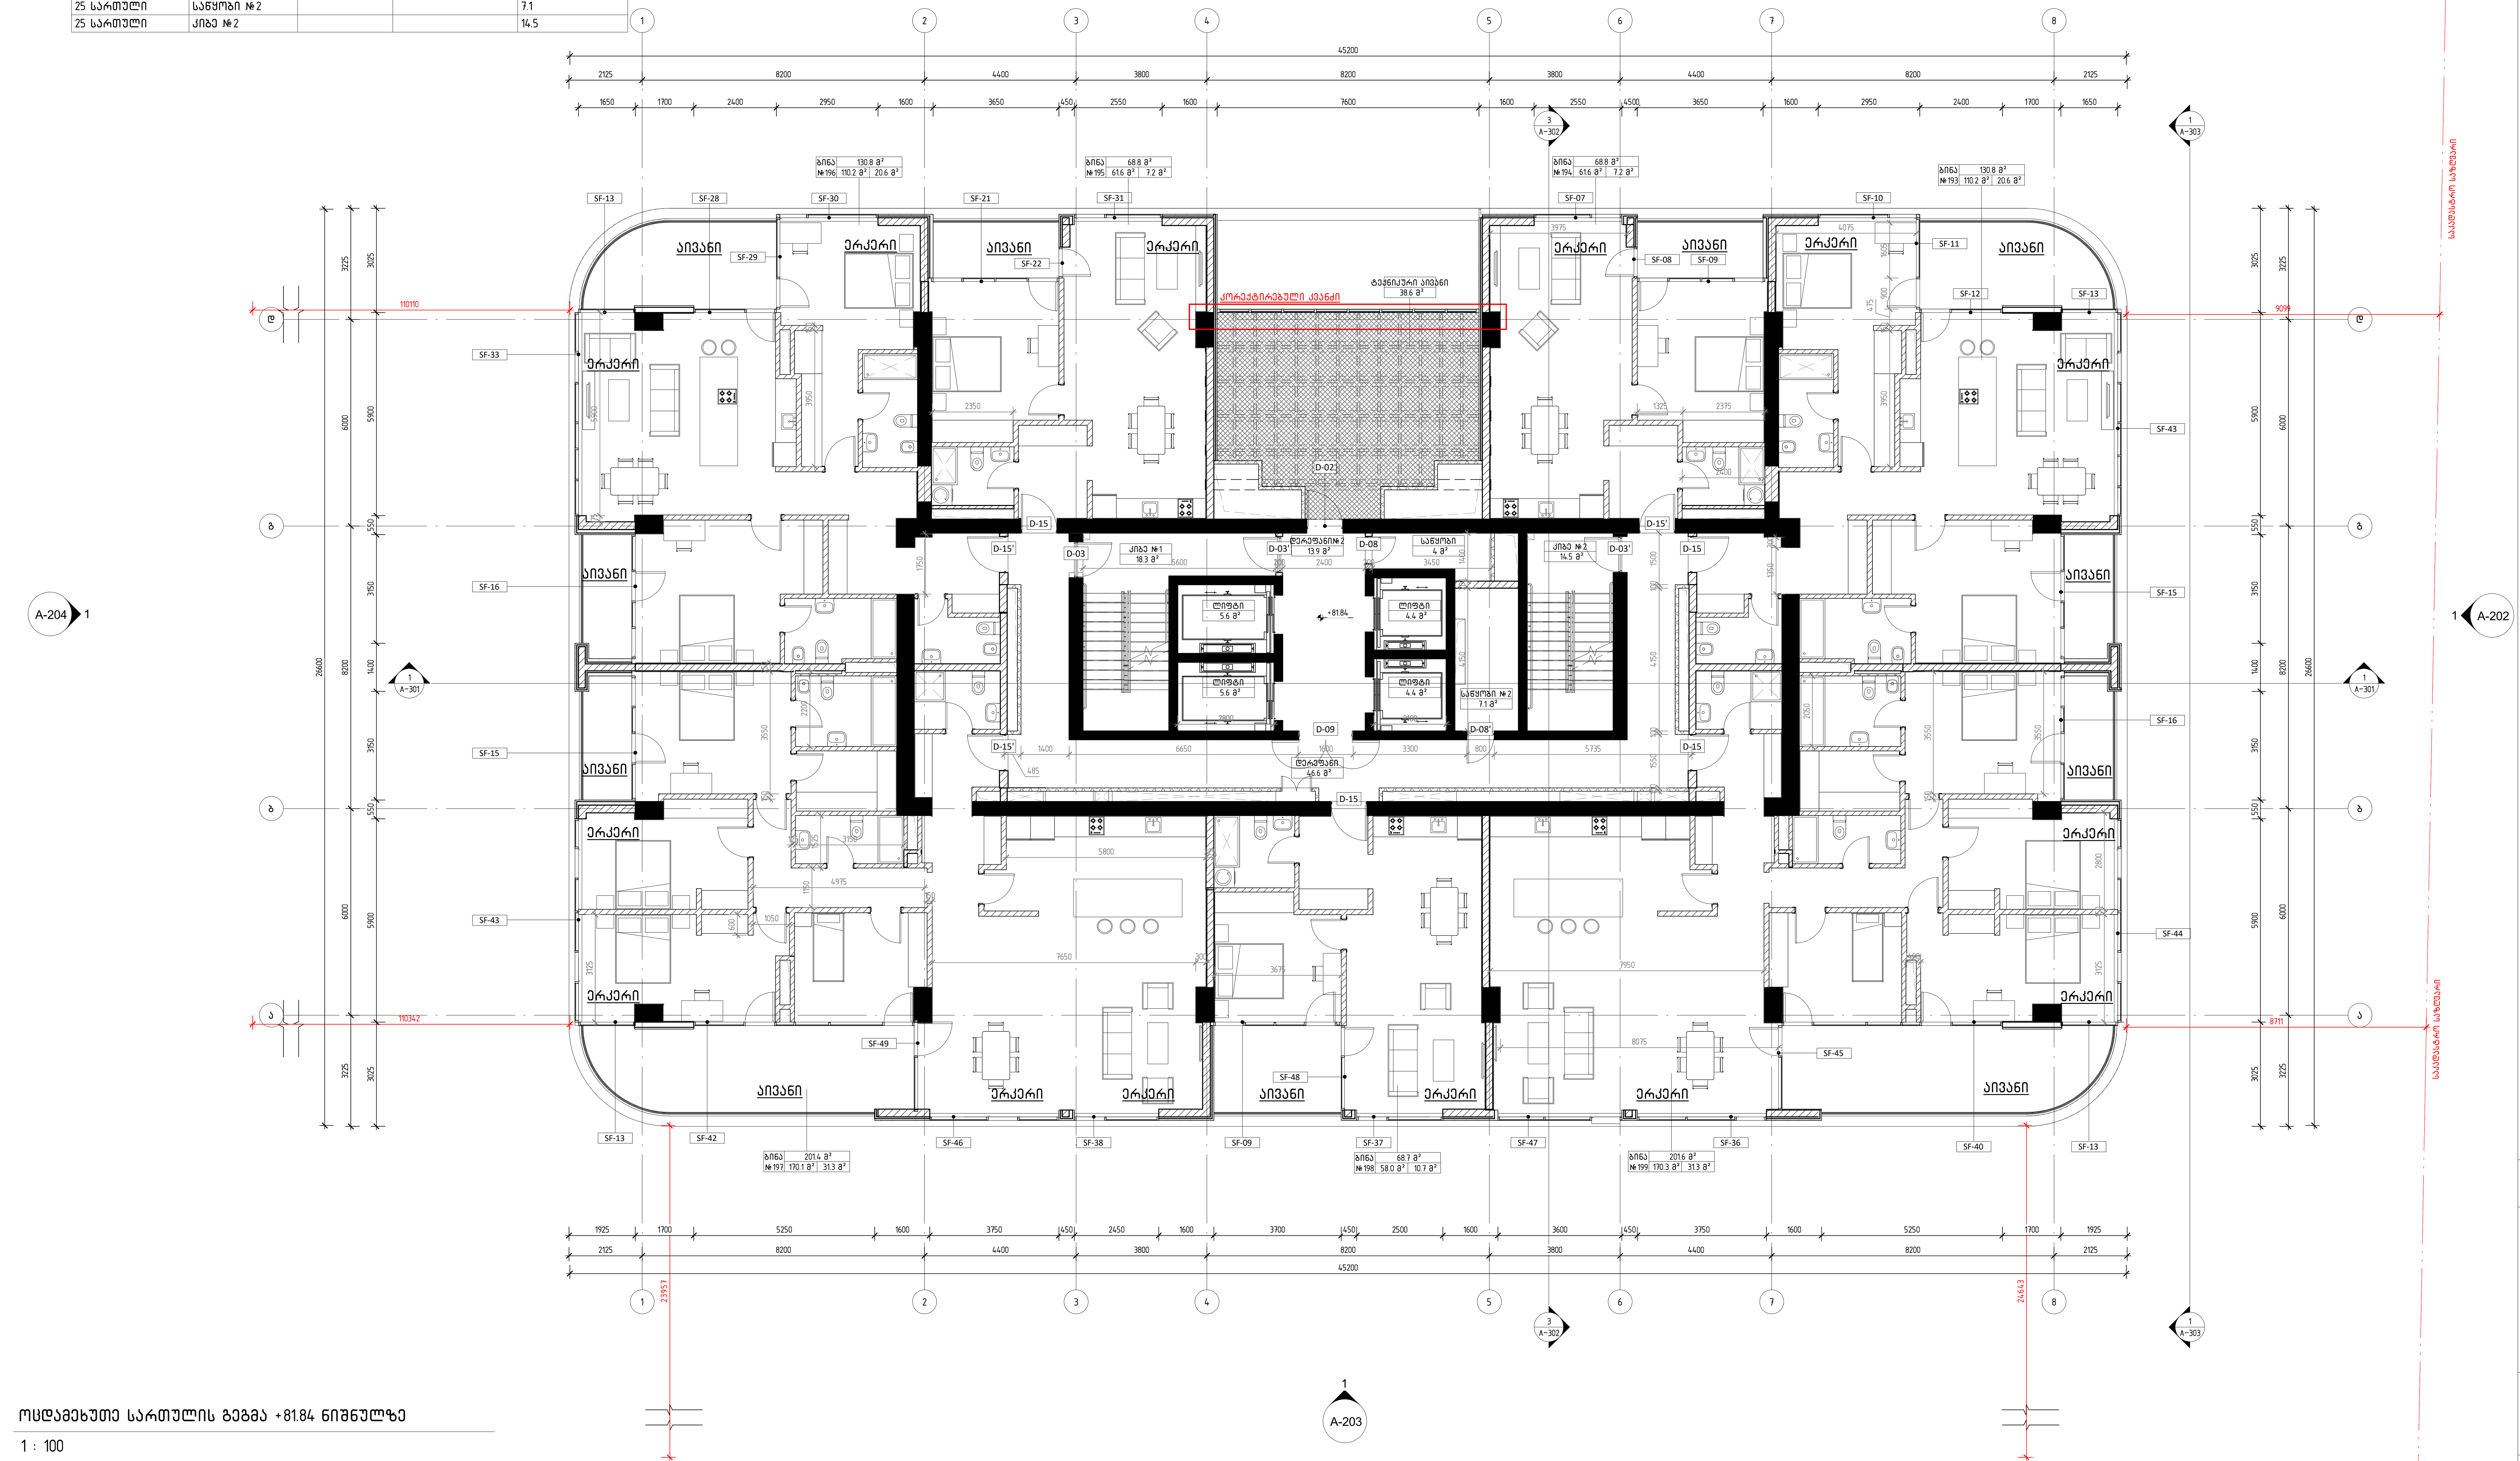

ოცდამეხუთე სართულის გეგმა +81.84 ნიშნულზე

1 : 100

დემარკი
არქიტექტურული კომპანია
DMARK
ARCHITECTURAL COMPANY
www.dmark.ge

პროექტის დასახელება
მრავალბინიანი საცხოვრებელი სახლი
PROJECT NAME
Tenement House

პროექტის მისამართი
ქ. თბილისი, ასათიანის ქ. №10
01.10.15.014.030

PROJECT ADDRESS
TBILISI, ASATIANI STR #10
01.10.15.014.030

დამკვეთი
PROJECT IMPLEMENATION UNIT/CLIENT
BD property

სპ 19.12.2022 სტადია პროექტი
SD SCHEMATIC DESIGN
გამოცემა 01 ISSUE 01

დაკვეთის № 12.006
ORDER NO.

CAD DWG ფაილი name.dwg
CAD DWG FILE

შეასრულა ნმ, შზ, თგ.
DRAWN BY NM, SZ, TG

შეამოწმა ვა.
CHECKED BY VA.

საავტორო უფლებები დემარკი
COPYRIGHT DMARK

ნახაზის დასახელება
ოცდამეხუთე სართულის გეგმა +81.84 ნიშნულზე
DRAWING NAME
25TH FLOOR PLAN +81.84 LEVEL

A-127

A1

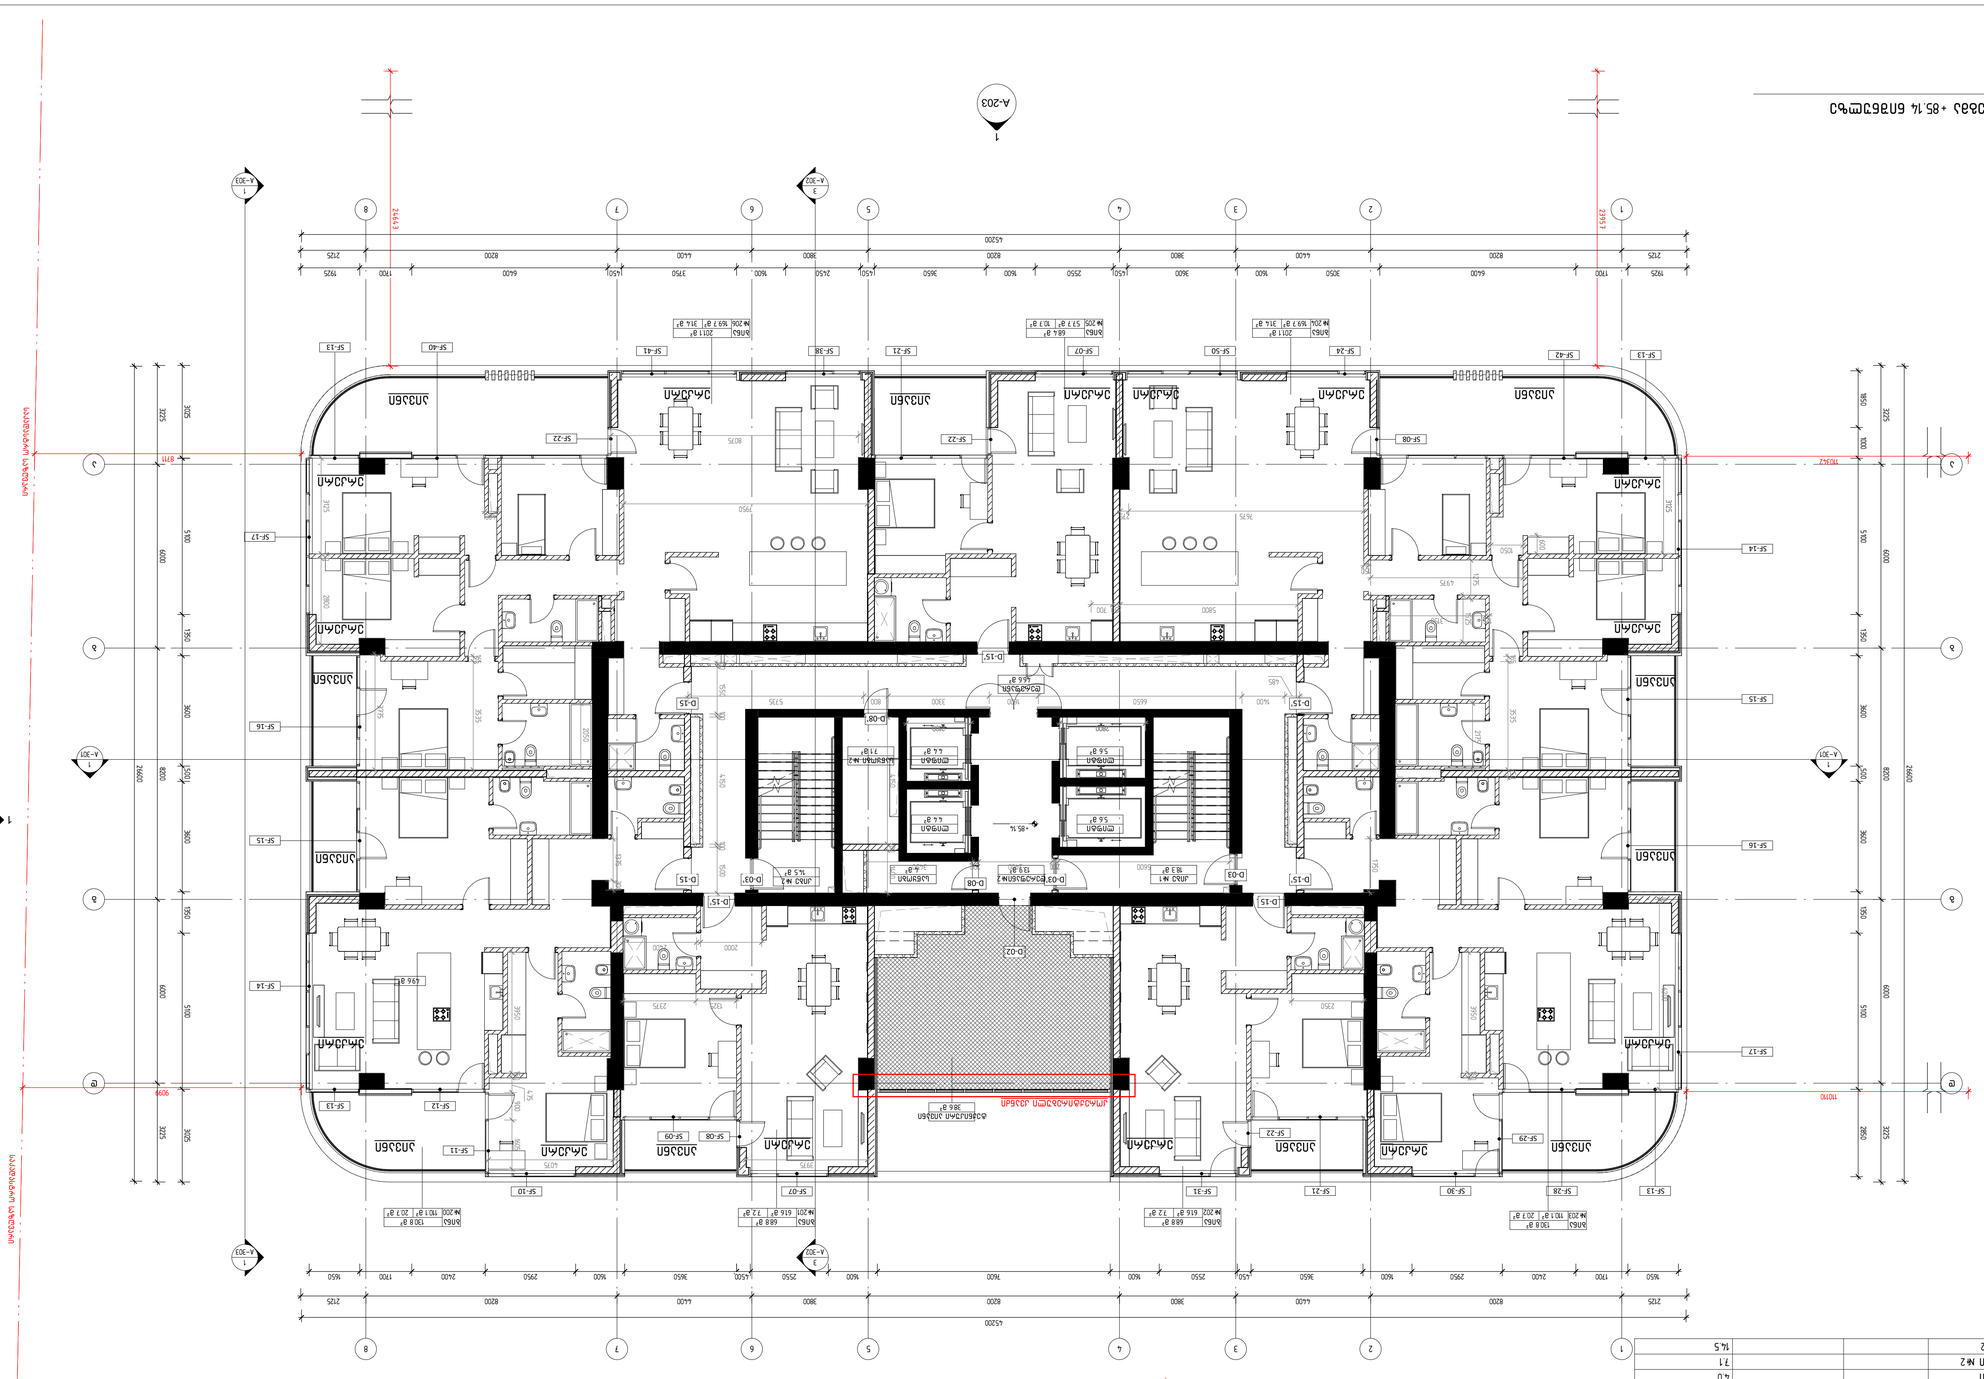
A-203
A-204
A-202
A-201
A-301
A-302
A-303
1
2
3
4
5
6
7
8
A
B
C
D
45200
2125
8200
4400
3800
3650
2550
600
2450
1700
925
3050
6400
2125
1700
925
2125
1700
925
2125
1700
925


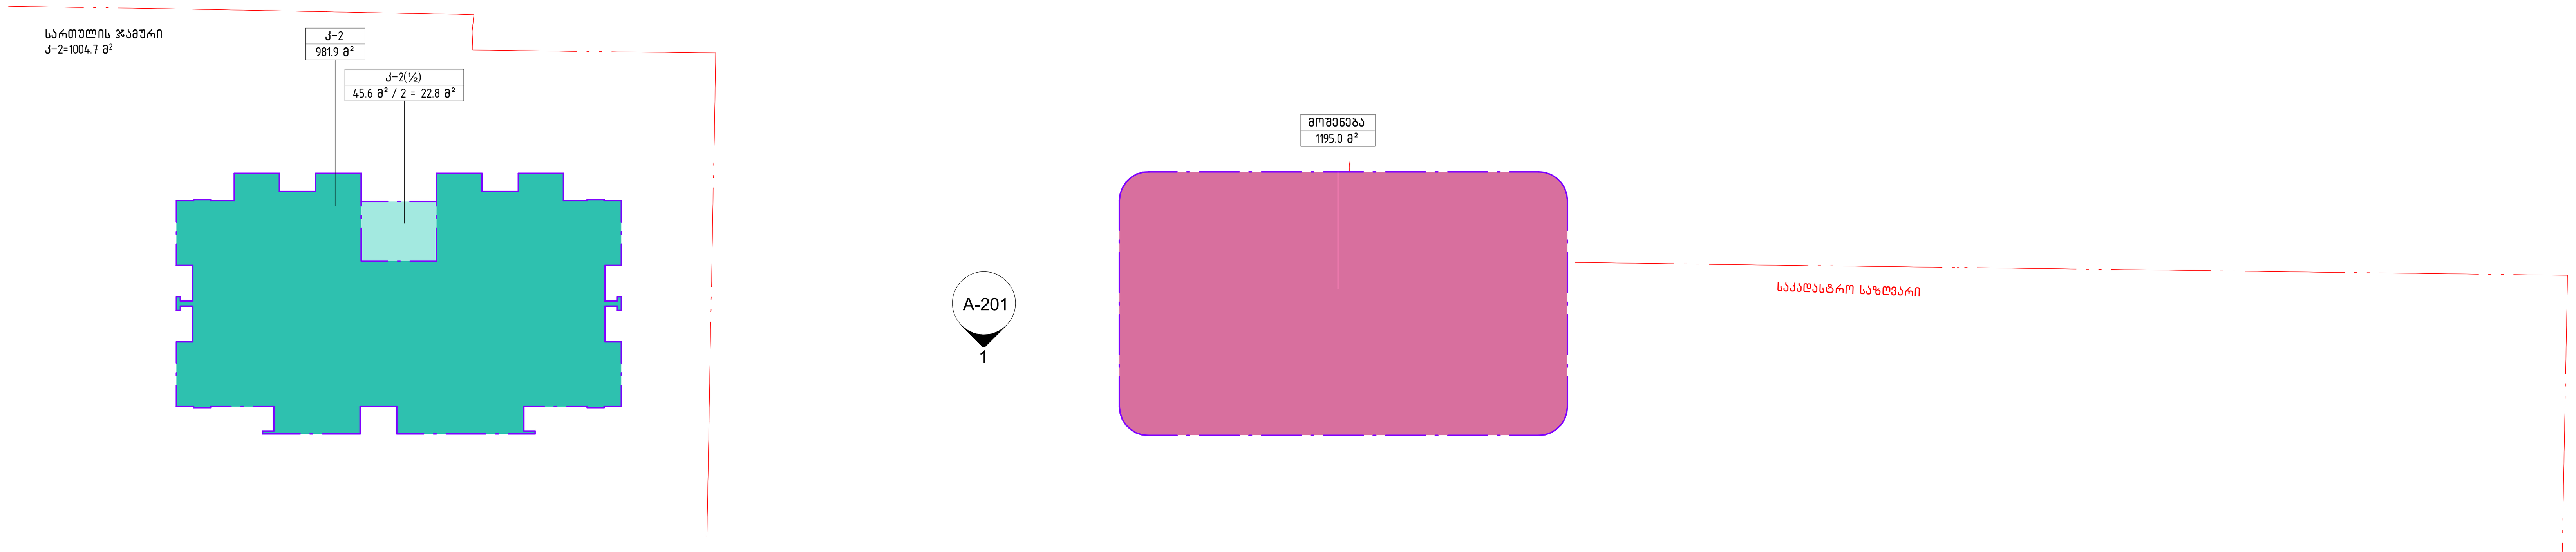

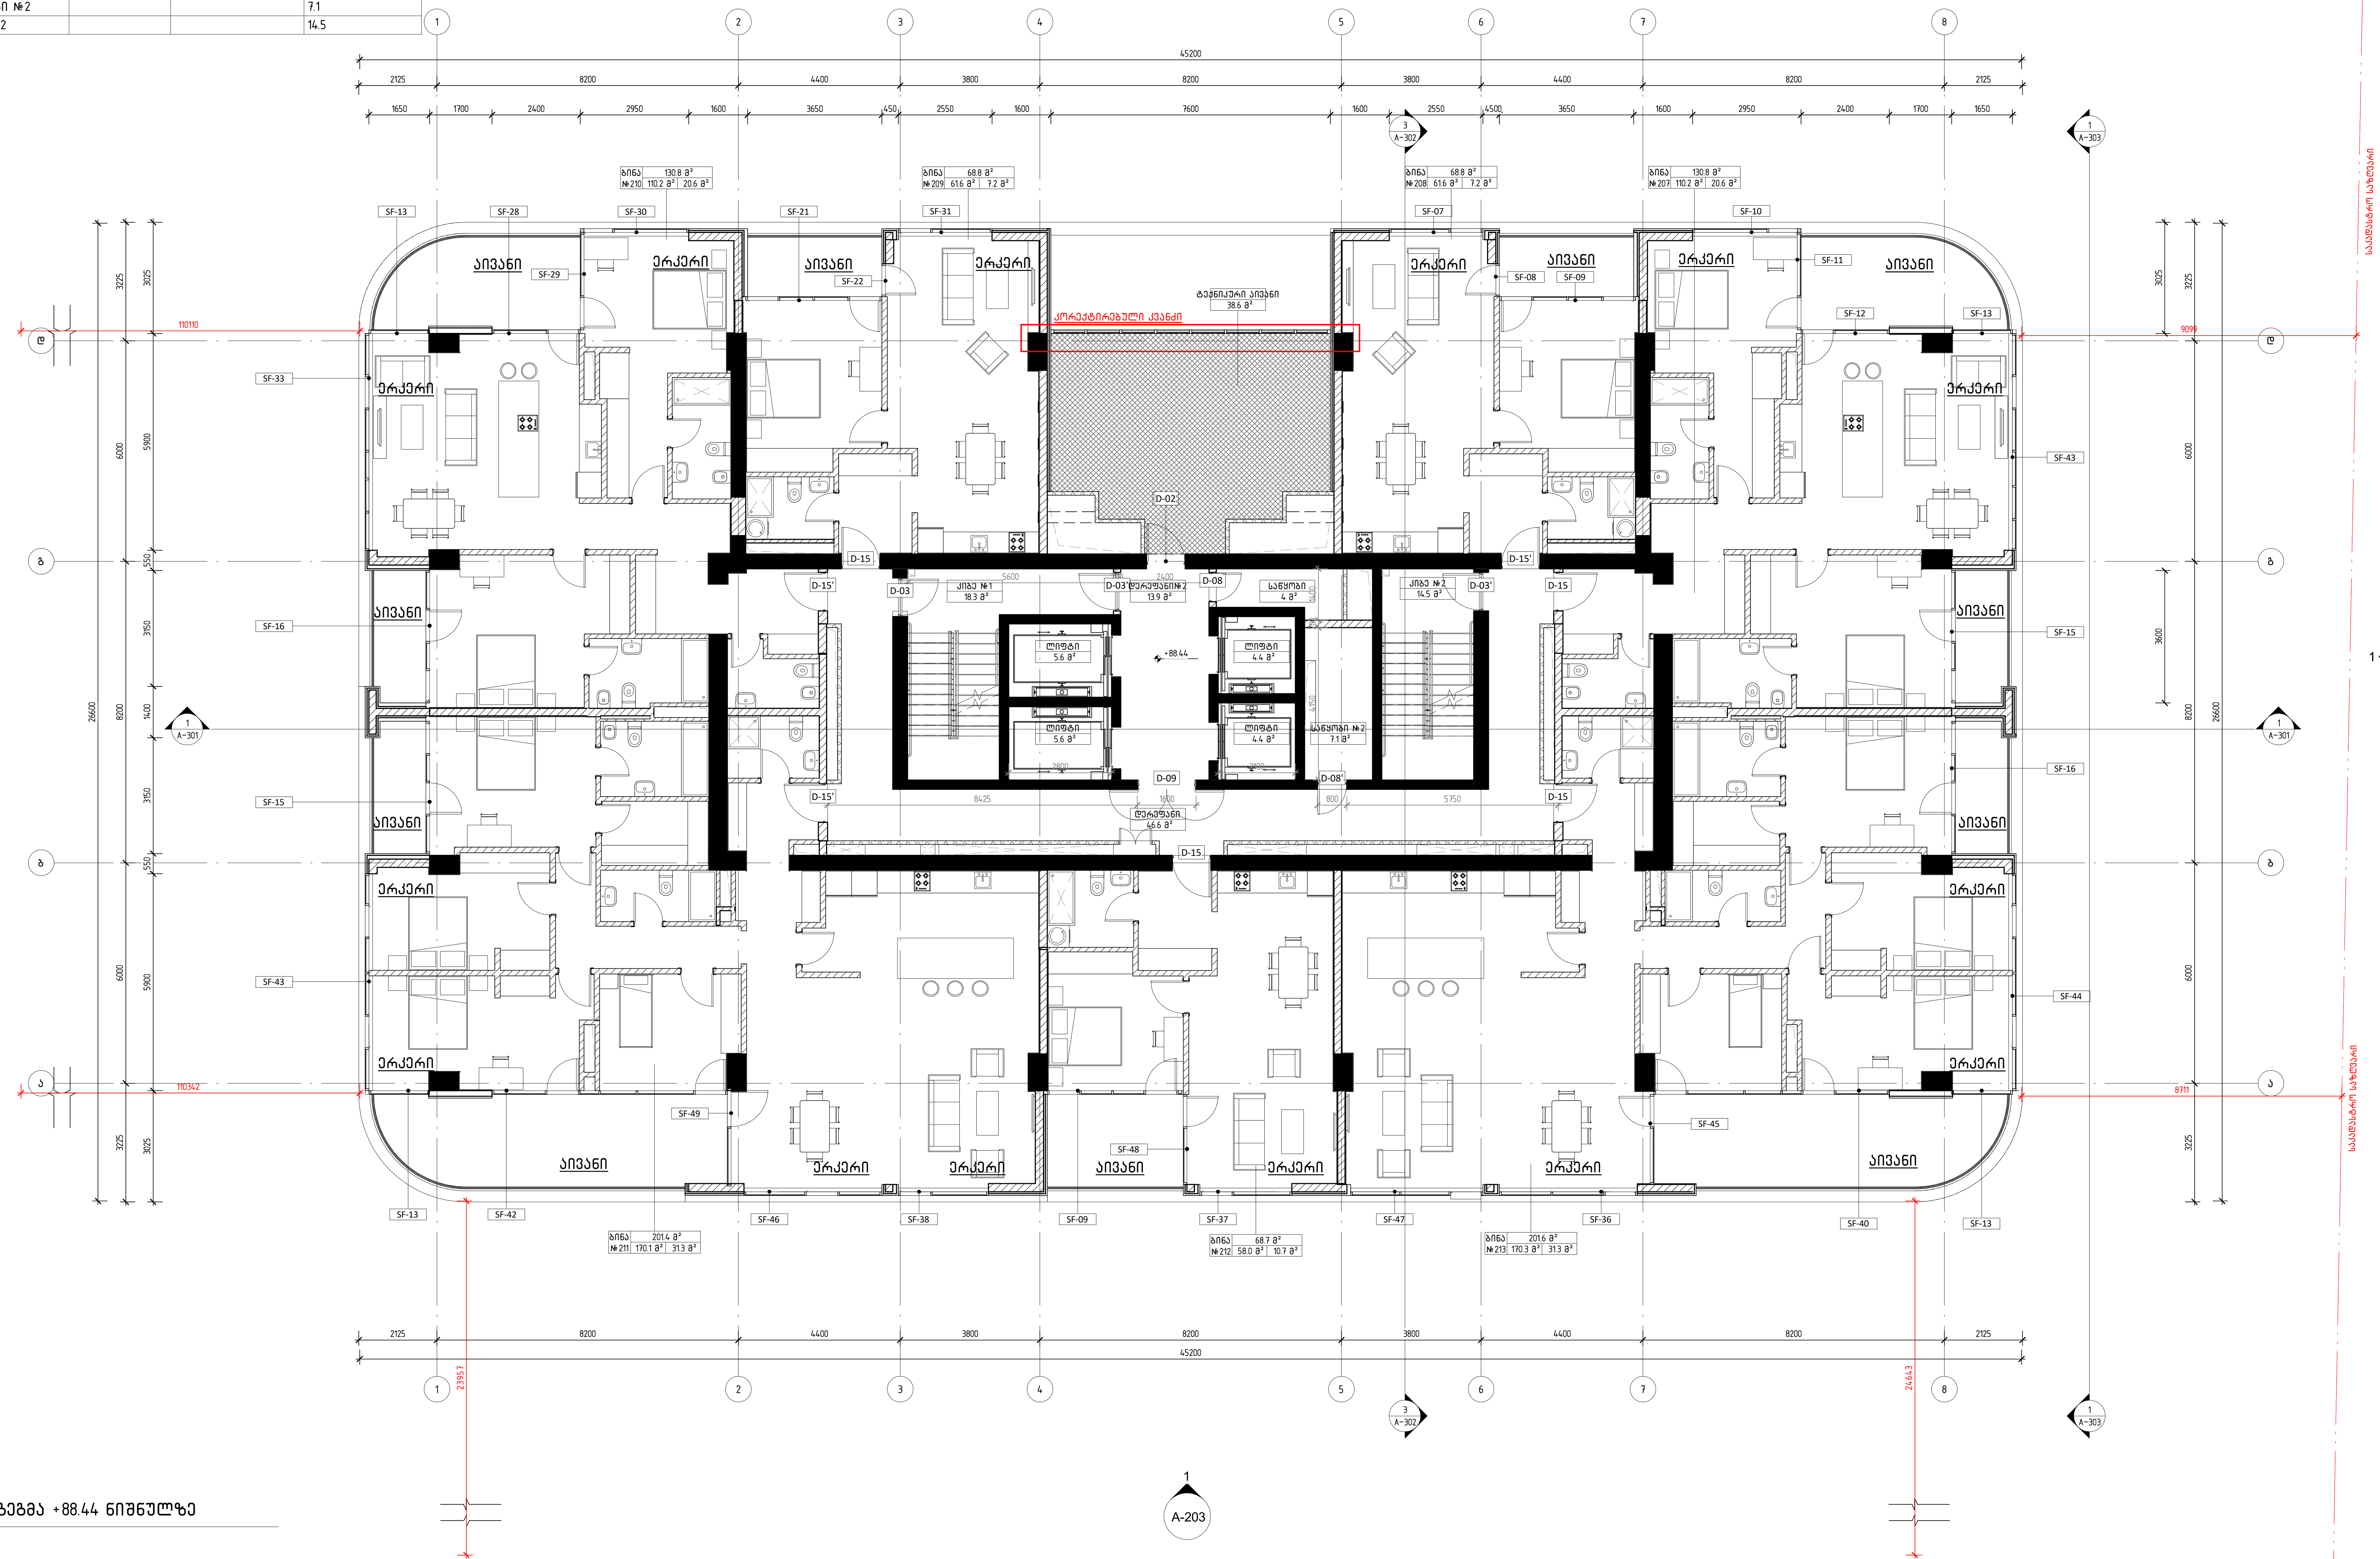

ოცდამეშვიდე სართულის გეგმა +88.44 ნიშნულზე

1 : 100

დემარკი
არქიტექტურული კომპანია
DMARK
ARCHITECTURAL COMPANY
www.dmark.ge

პროექტის დასახელება
მრავალბინიანი საცხოვრებელი სახლი
PROJECT NAME
Tenement House

პროექტის მისამართი
ქ. თბილისი, ასათიანის ქ. №10
01.10.15.014.030
PROJECT ADDRESS
TBILISI, ASATIANI STR #10
01.10.15.014.030

დამკვეთი
PROJECT IMPLEMENATION UNIT/CLIENT
BD property

სპ 19.12.2022 სქემატური პროექტი
SD SCHEMATIC DESIGN
გამოცემა 01 ISSUE 01

დაკვეთის № 12.006
ORDER NO.
CAD DWG ფაილი name.dwg
CAD DWG FILE
შეასრულა ნმ, შზ, თგ.
DRAWN BY NM, SZ, TG
შეამოწმა ვა.
CHECKED BY VA.

საავტორო უფლებები დემარკი
COPYRIGHT DMARK

ნახაზის დასახელება
ოცდამეშვიდე სართულის გეგმა +88.44 ნიშნულზე
DRAWING NAME
27TH FLOOR PLAN +88.44 LEVEL

A-129

A1

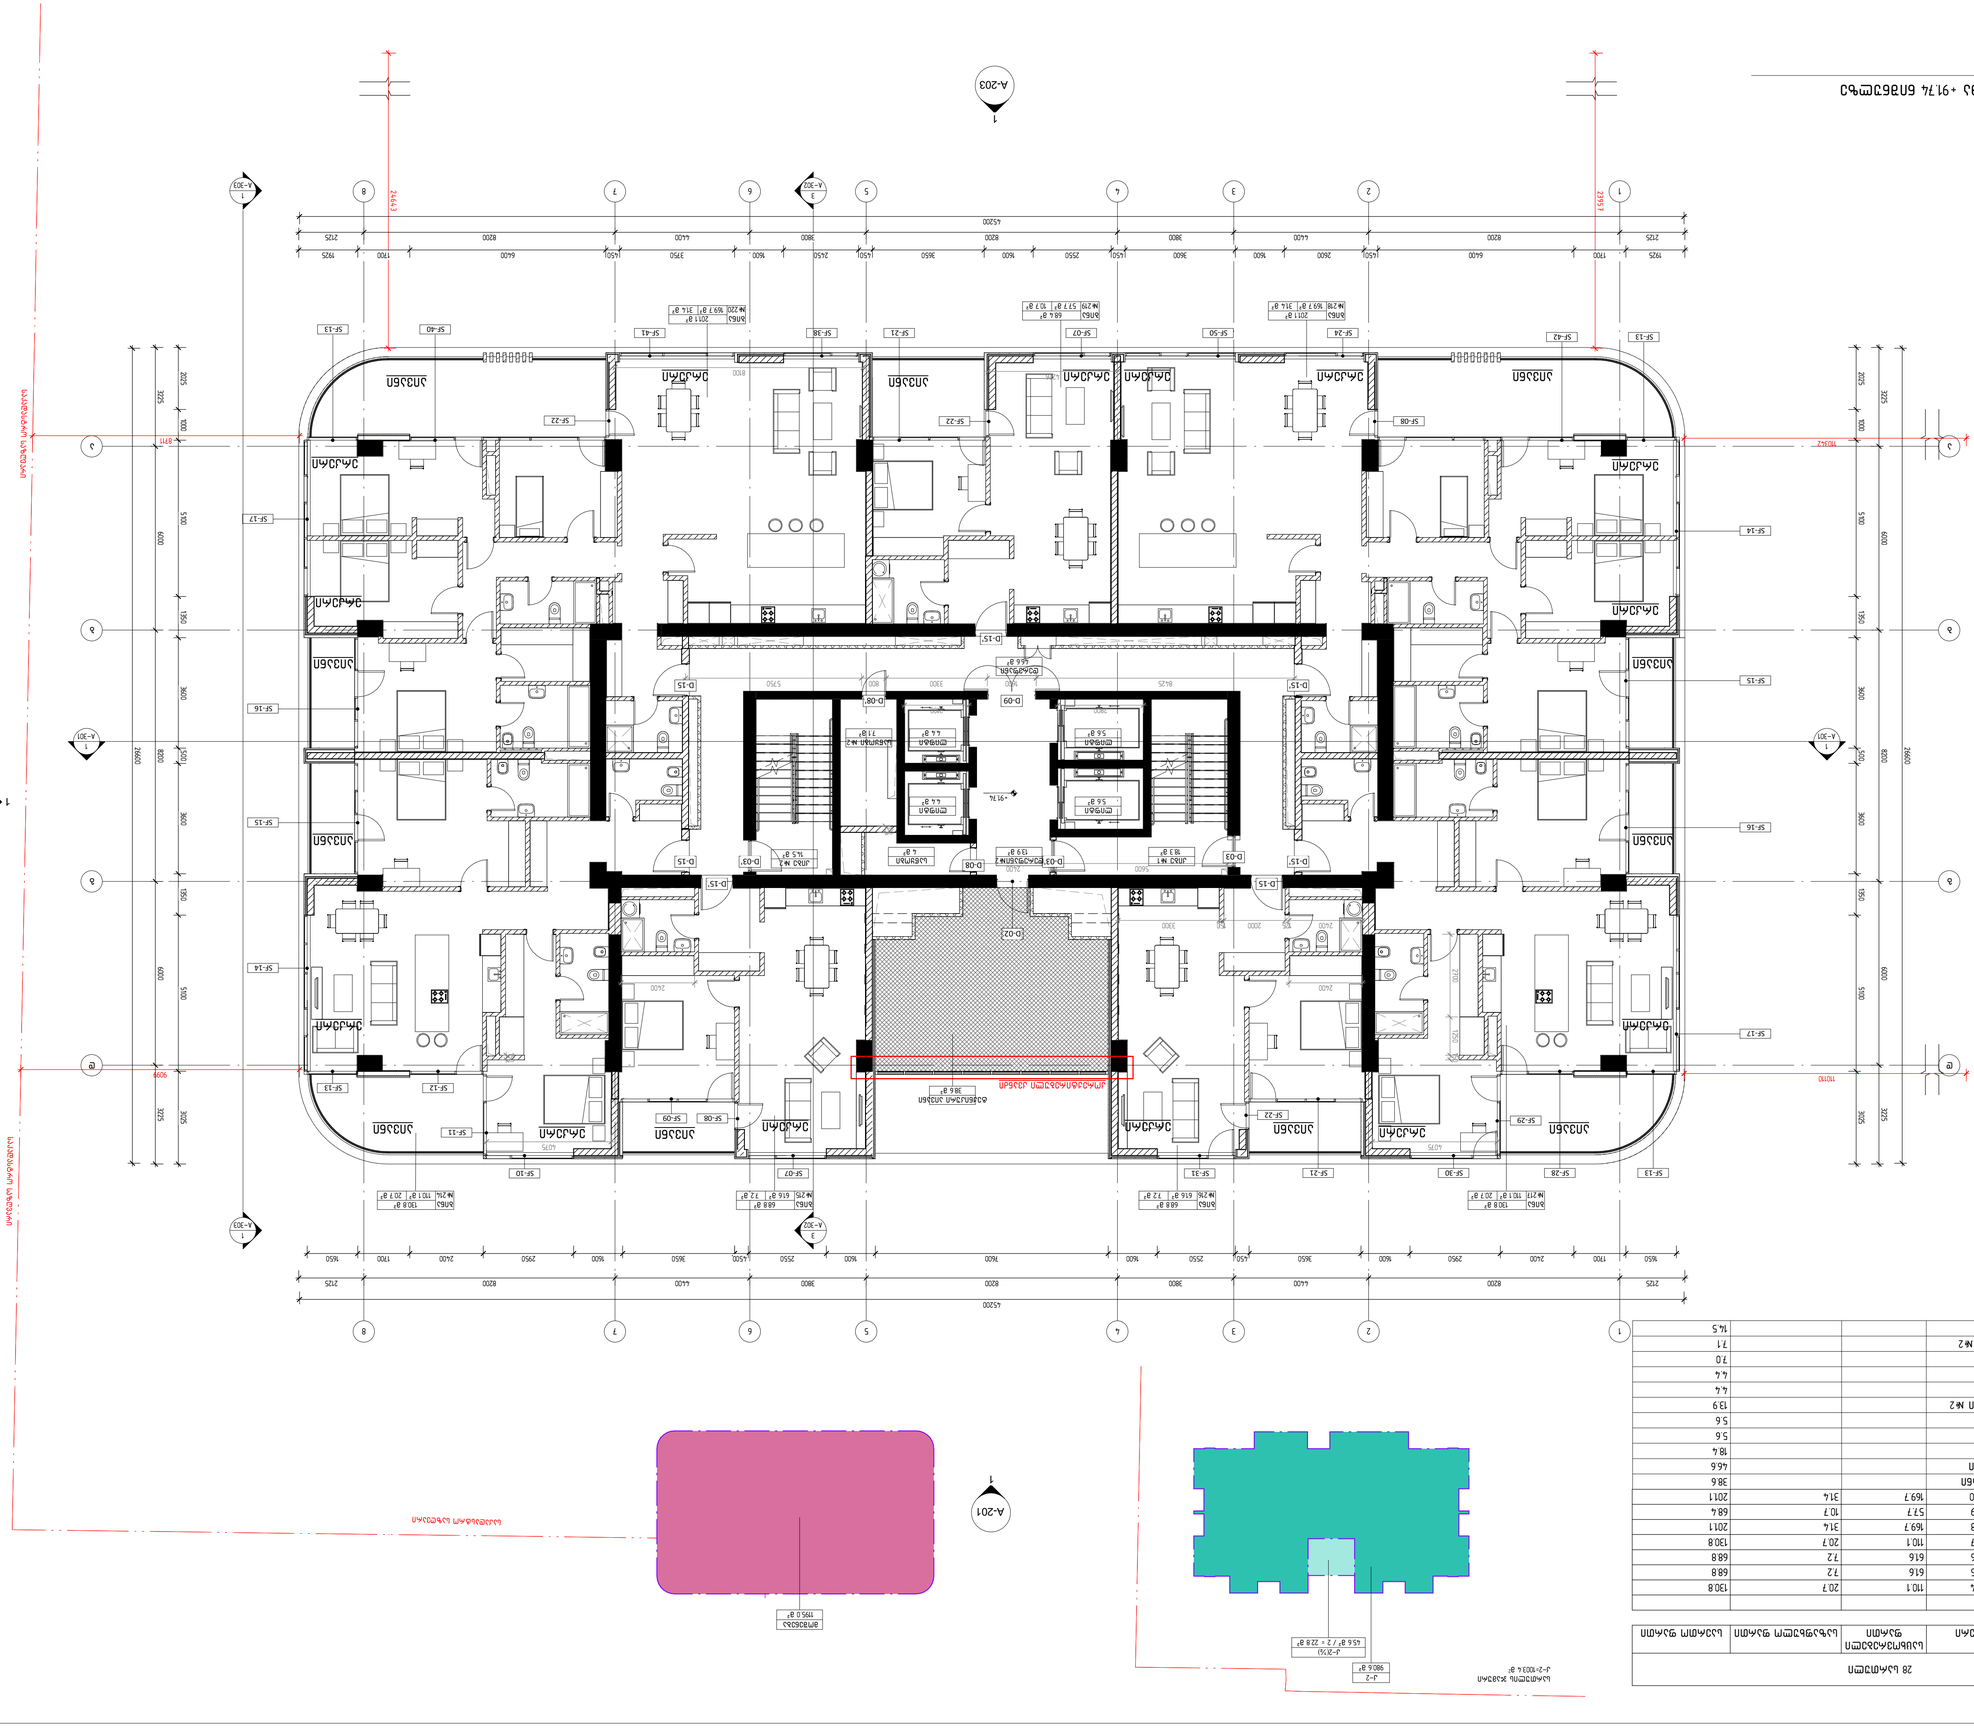






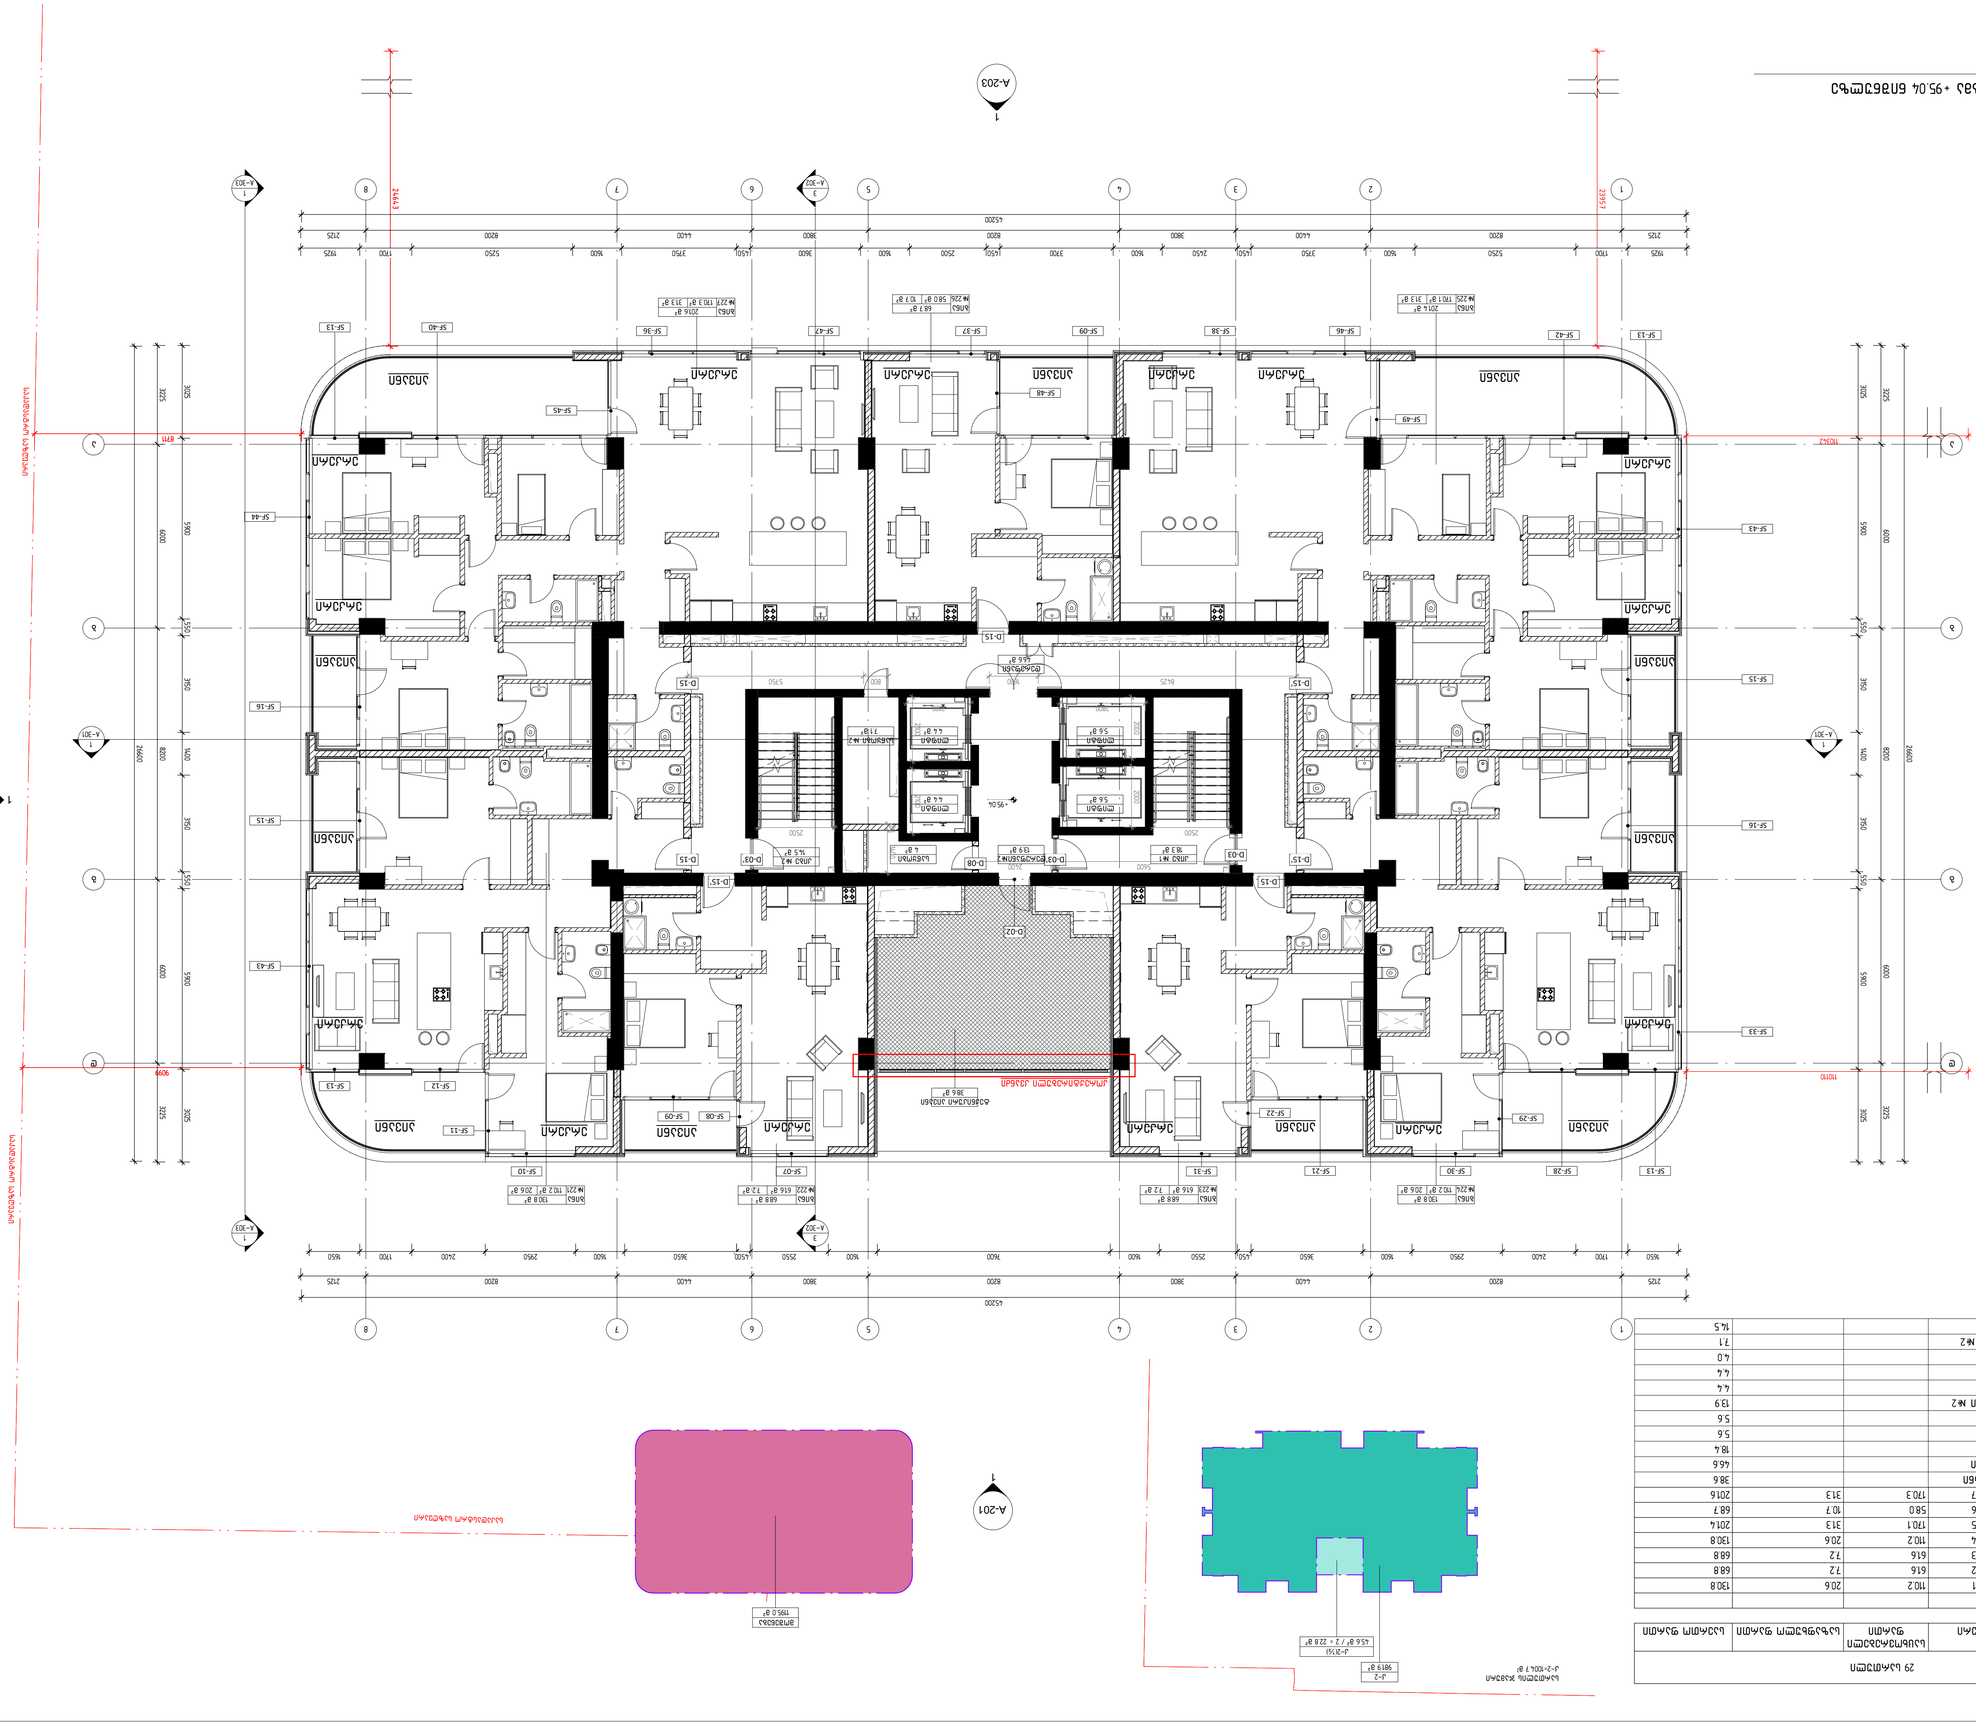
A-203
A-201
A-301
A-302
A-303
1
2
3
4
5
6
7
8
A
B
C
D
45200
9099
10310
9711
10342
-95.04
-95.04
-95.04

30 სართული	ბინა №228	110.1	20.7	130.8
30 სართული	ბინა №229	61.6	7.2	68.8
30 სართული	ბინა №230	61.6	7.2	68.8
30 სართული	ბინა №231	110.1	20.7	130.8
30 სართული	ბინა №232	169.7	31.4	201.1
30 სართული	ბინა №233	57.7	10.7	68.4
30 სართული	ბინა №234	169.7	31.4	201.1
30 სართული	ტექ. აივანი			38.6
30 სართული	დერეფანი			46.6
30 სართული	კიბე №1			18.4
30 სართული	ლიფტი			5.6
30 სართული	ლიფტი			5.6
30 სართული	დერეფანი №2			13.9
30 სართული	ლიფტი			4.4
30 სართული	ლიფტი			4.4
30 სართული	საწყობი			4.0
30 სართული	საწყობი №2			7.1
30 სართული	კიბე №2			14.5

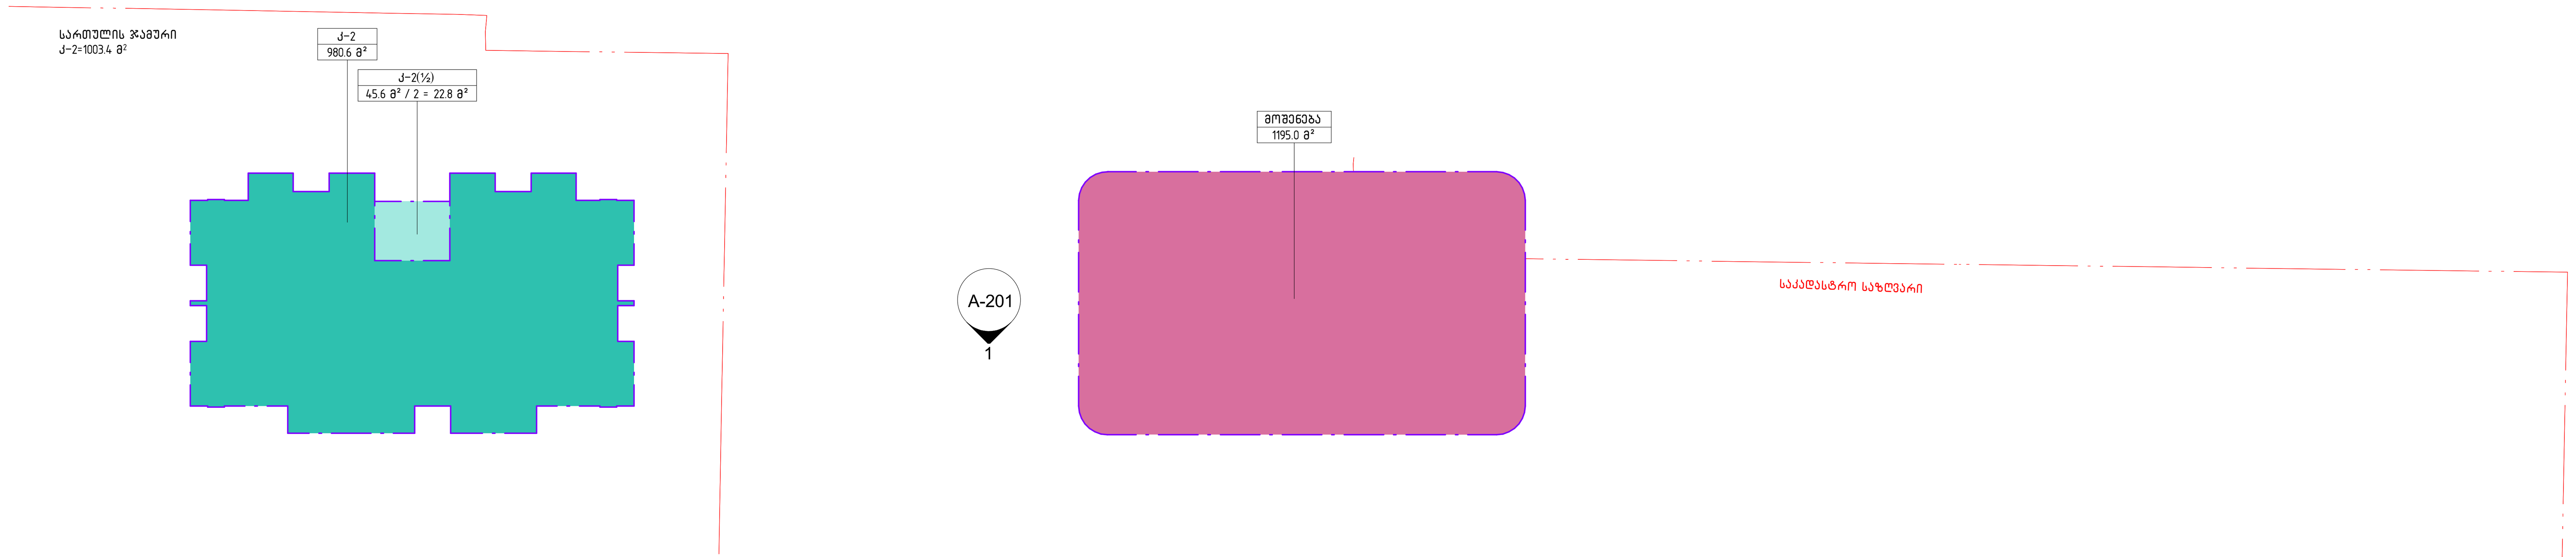

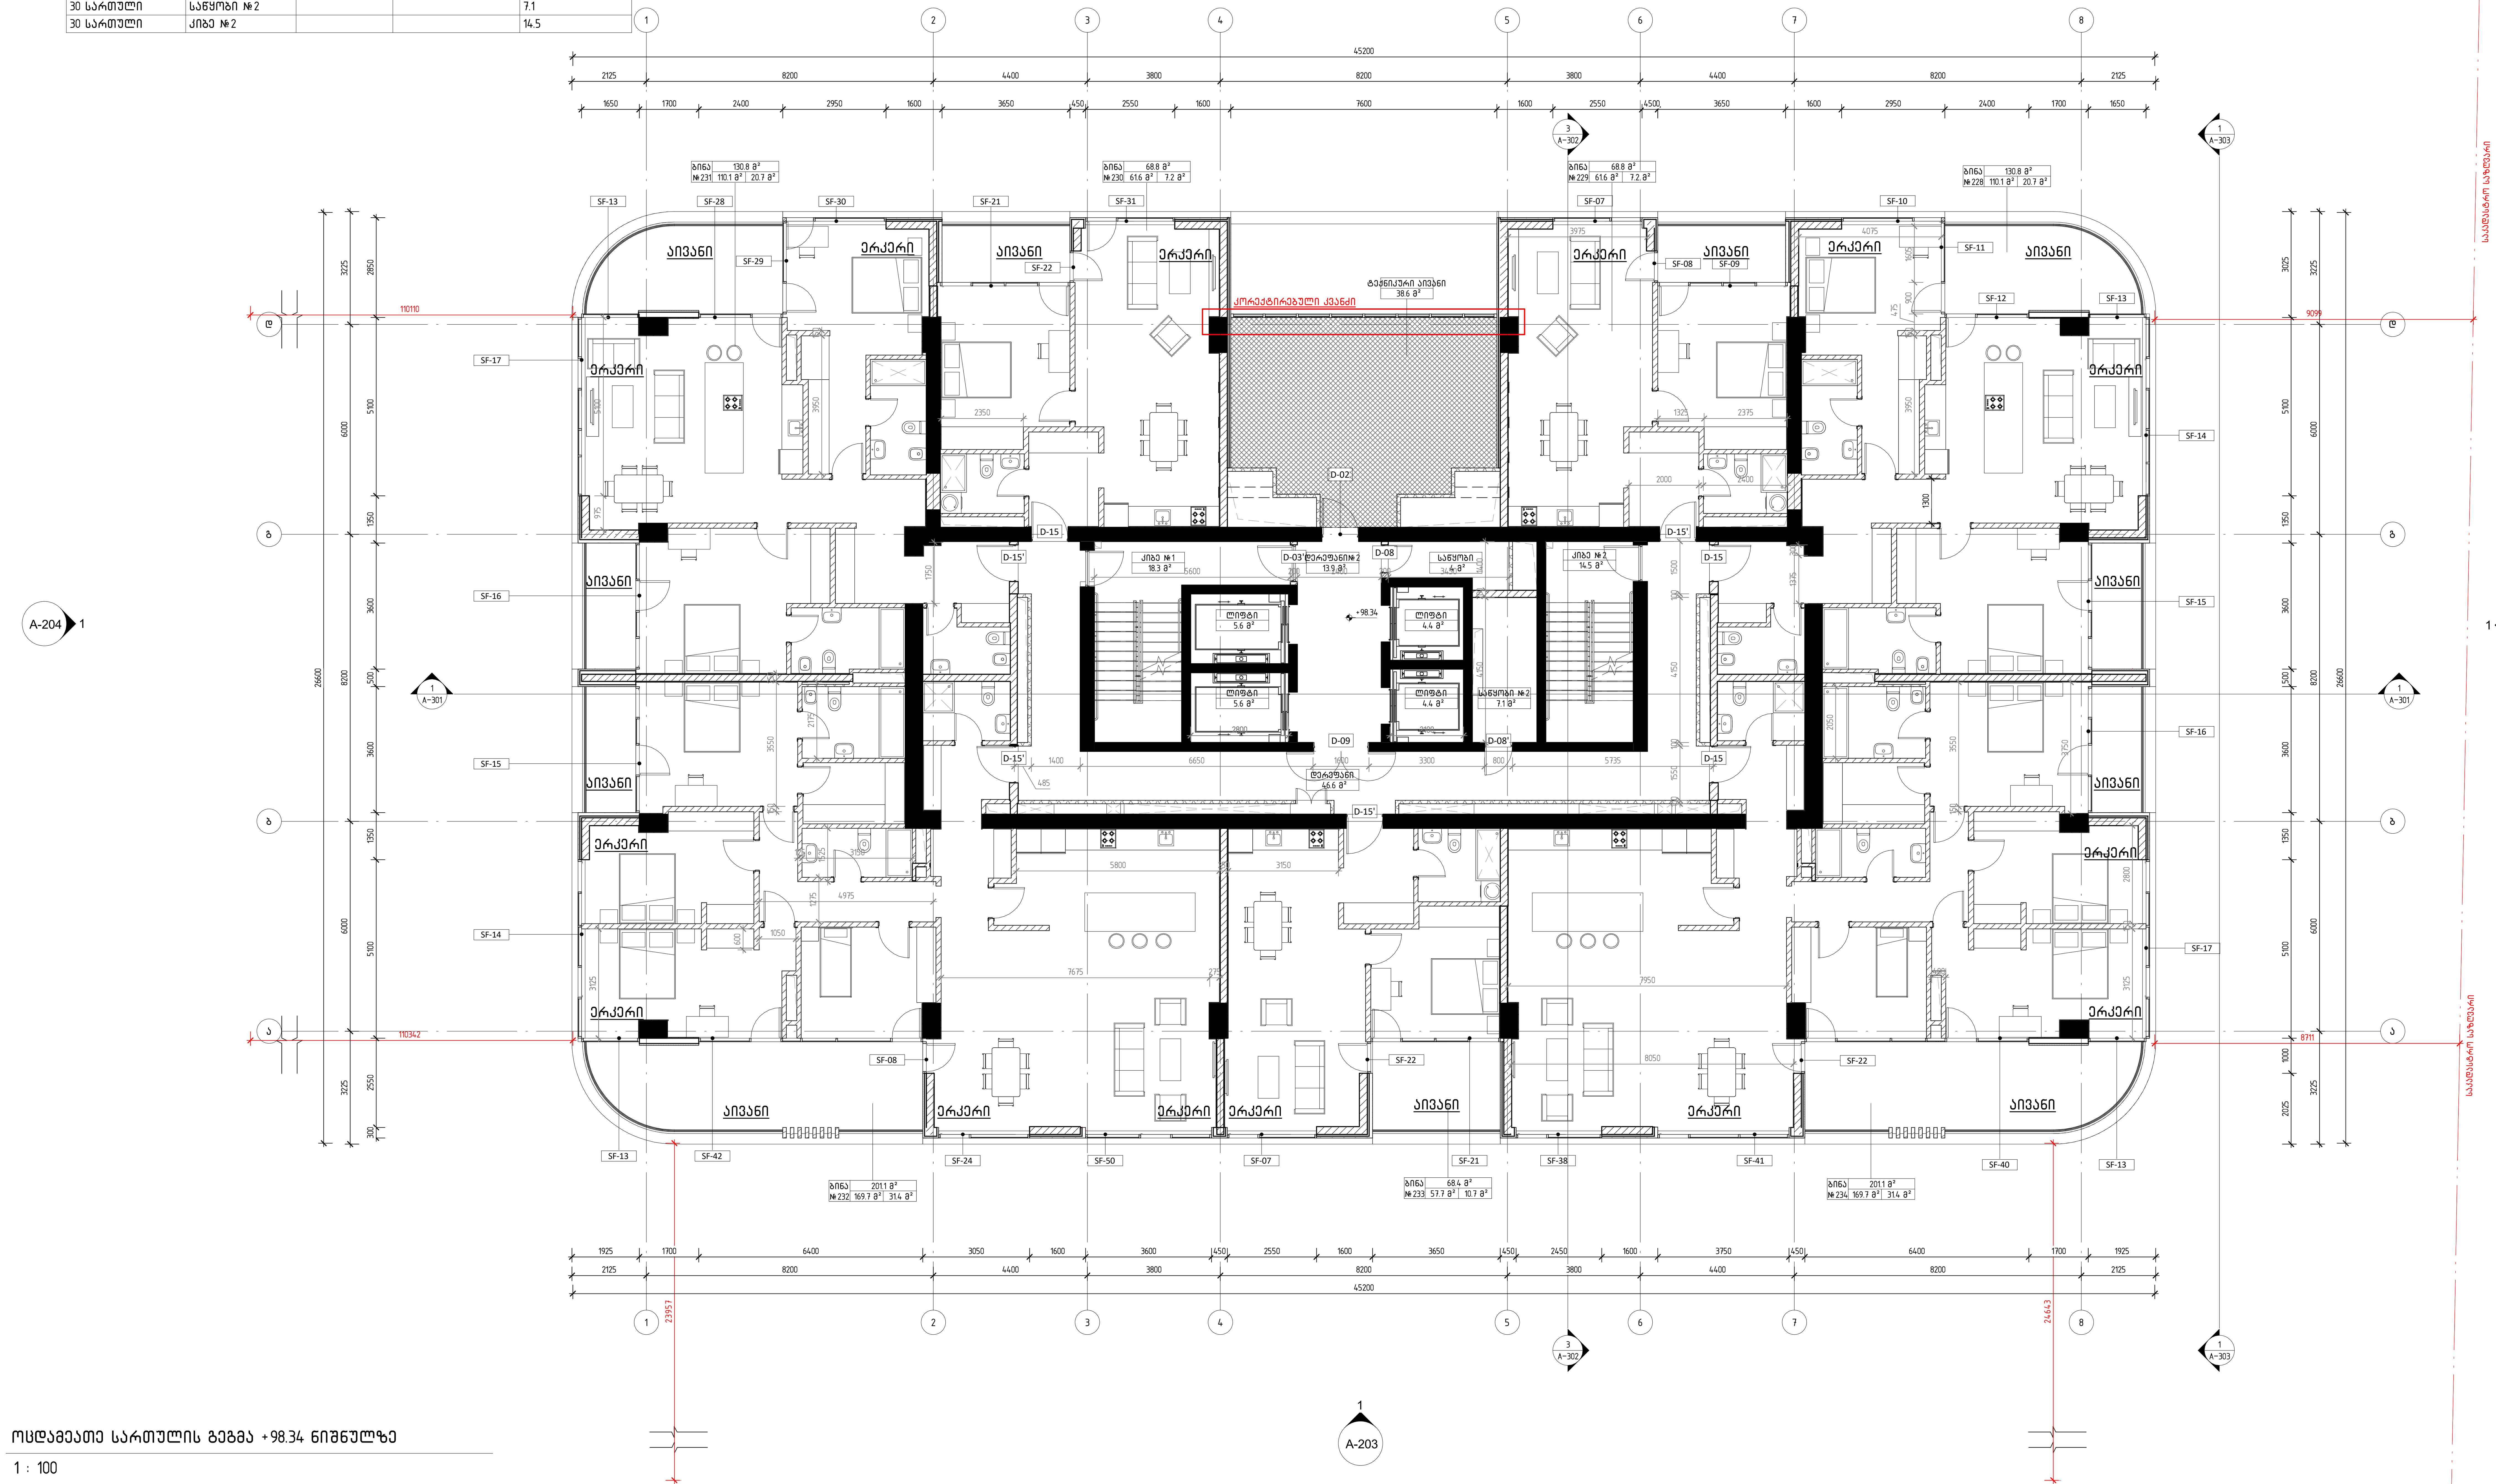

ოცდამეათე სართულის გეგმა +98.34 ნიშნულზე

1 : 100

დემარკი
არქიტექტურული კომპანია
DMARK
ARCHITECTURAL COMPANY

www.dmark.ge

პროექტის დასახელება
მრავალბინიანი საცხოვრებელი სახლი
PROJECT NAME
Tenement House

პროექტის მისამართი
ქ. თბილისი, ასათიანის ქ. №10
01.10.15.014.030

PROJECT ADDRESS
TBILISI, ASATIANI STR #10
01.10.15.014.030

დამკვეთი
PROJECT IMPLEMENATION UNIT/CLIENT
BD property

სპ 19.12.2022 სტადია პროექტი
SD SCHEMATIC DESIGN
გამოცემა 01 ISSUE 01

დაკვეთის № 12.006
ORDER NO.

CAD DWG ფაილი name.dwg
CAD DWG FILE

შეასრულა ნმ, შზ, თგ.
DRAWN BY NM, SZ, TG

შეამოწმა ვა.
CHECKED BY VA.

საავტორო უფლებები დემარკი
COPYRIGHT DMARK

ნახაზის დასახელება
ოცდამეათე სართულის გეგმა +98.34 ნიშნულზე
DRAWING NAME
30TH FLOOR PLAN +98.34 LEVEL

A-132

A1

31 სართული				
ძველსართული	ნომერი	საცხოვრებელი ფართი	საზაფხულო ფართი	საერთო ფართი
31 სართული				
31 სართული	ბინა №235	110.2	20.6	103.8
31 სართული	ბინა №236	61.6	7.2	68.8
31 სართული	ბინა №237	61.6	7.2	68.8
31 სართული	ბინა №238	110.2	20.6	103.8
31 სართული	ბინა №239	170.1	31.3	201.4
31 სართული	ბინა №240	58.0	10.7	68.7
31 სართული	ბინა №241	170.3	31.3	201.6
31 სართული	ტექ. აივანი			38.6
31 სართული	დერეფანი			46.6
31 სართული	კიბე №1			18.4
31 სართული	ლიფტი			5.6
31 სართული	ლიფტი			5.6
31 სართული	დერეფანი №2			13.9
31 სართული	ლიფტი			4.4
31 სართული	ლიფტი			4.4
31 სართული	კიბე №2			14.5

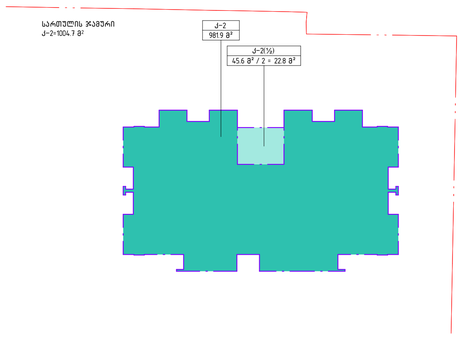

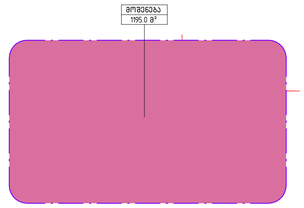

A-201
1


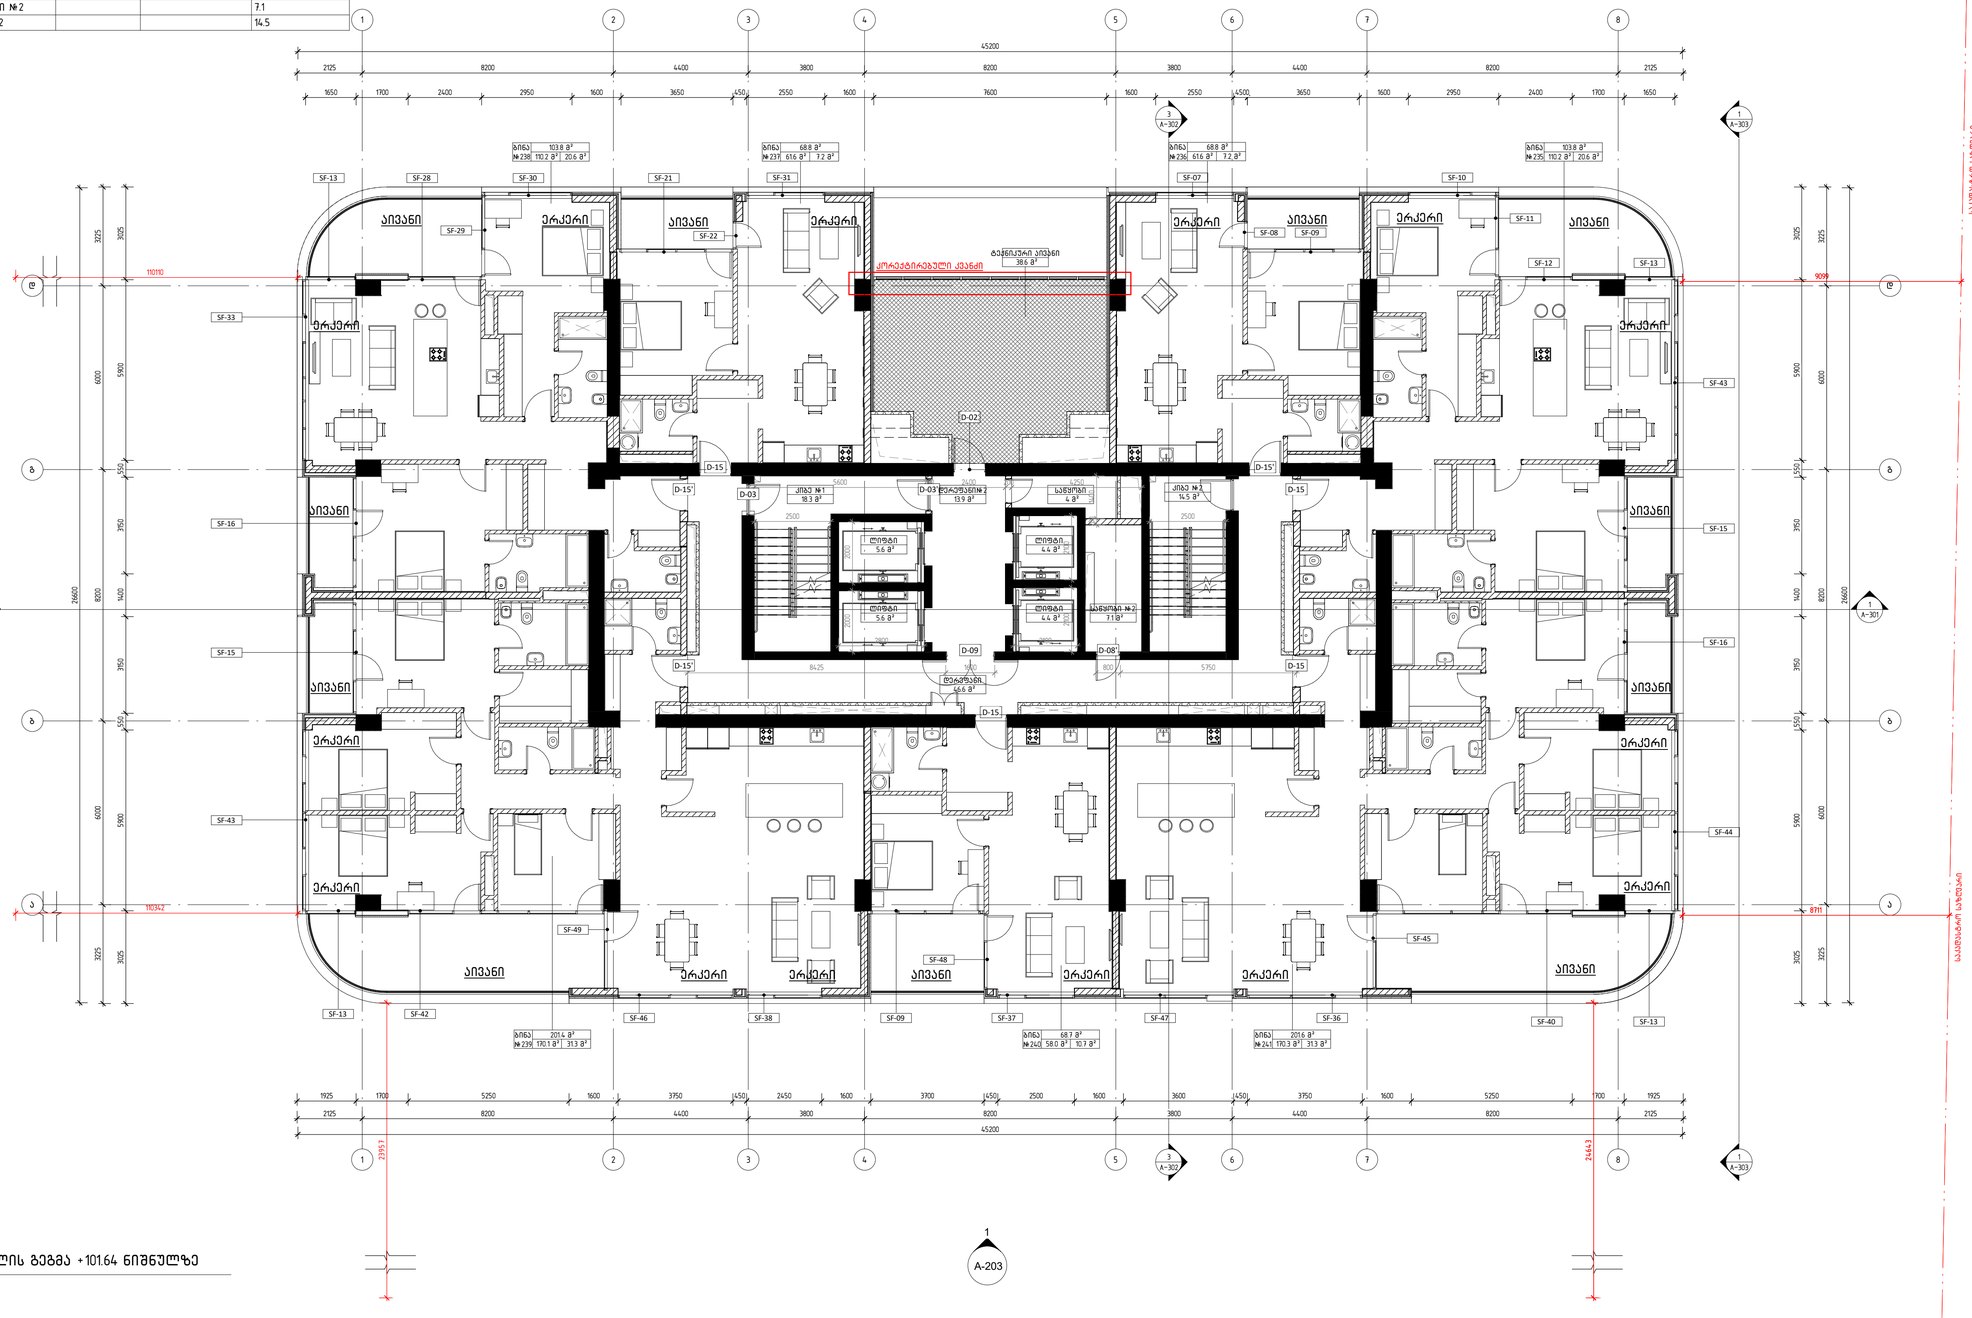

ოცდამეთერთმეტე სართულის გეგმა +101.64 ნიშნულზე

1 : 100

დემარკი
არქიტექტორული კომპანია
DMARK
ARCHITECTURAL COMPANY
www.dmark.ge

პროექტის დასახელება
მრავალბინიანი საცხოვრებელი სახლი
PROJECT NAME
Tenement House

პროექტის მისამართი
ქ. თბილისი, ასათიანის ქ. №10
01.10.15.014.030

PROJECT ADDRESS
TBILISI, ASATIANI STR #10
01.10.15.014.030

შემსრული
PROJECT IMPLEMENATION UNIT/CLIENT
BD property

ს	19.12.2022
SD	SCHEMATIC DESIGN
გამოცემა N	ISSUE 01
შეკვეთის №	12.006
ORDER NO.	
CAD DWG ფაილი	name.dwg
CAD DWG FILE	
შესრულება	ნმ, შზ, თმ
DRAWN BY	NM, SZ, TG
შემოწმება	ვა.
CHECKED BY	VA.
საავტორო უფლებები	დემარკი
COPYRIGHT	DMARK

ნახაზის დასახელება
ოცდამეთერთმეტე სართულის გეგმა
+101.64 ნიშნულზე
DRAWING NAME
31TH FLOOR PLAN +101.64 LEVEL

A-133

A1

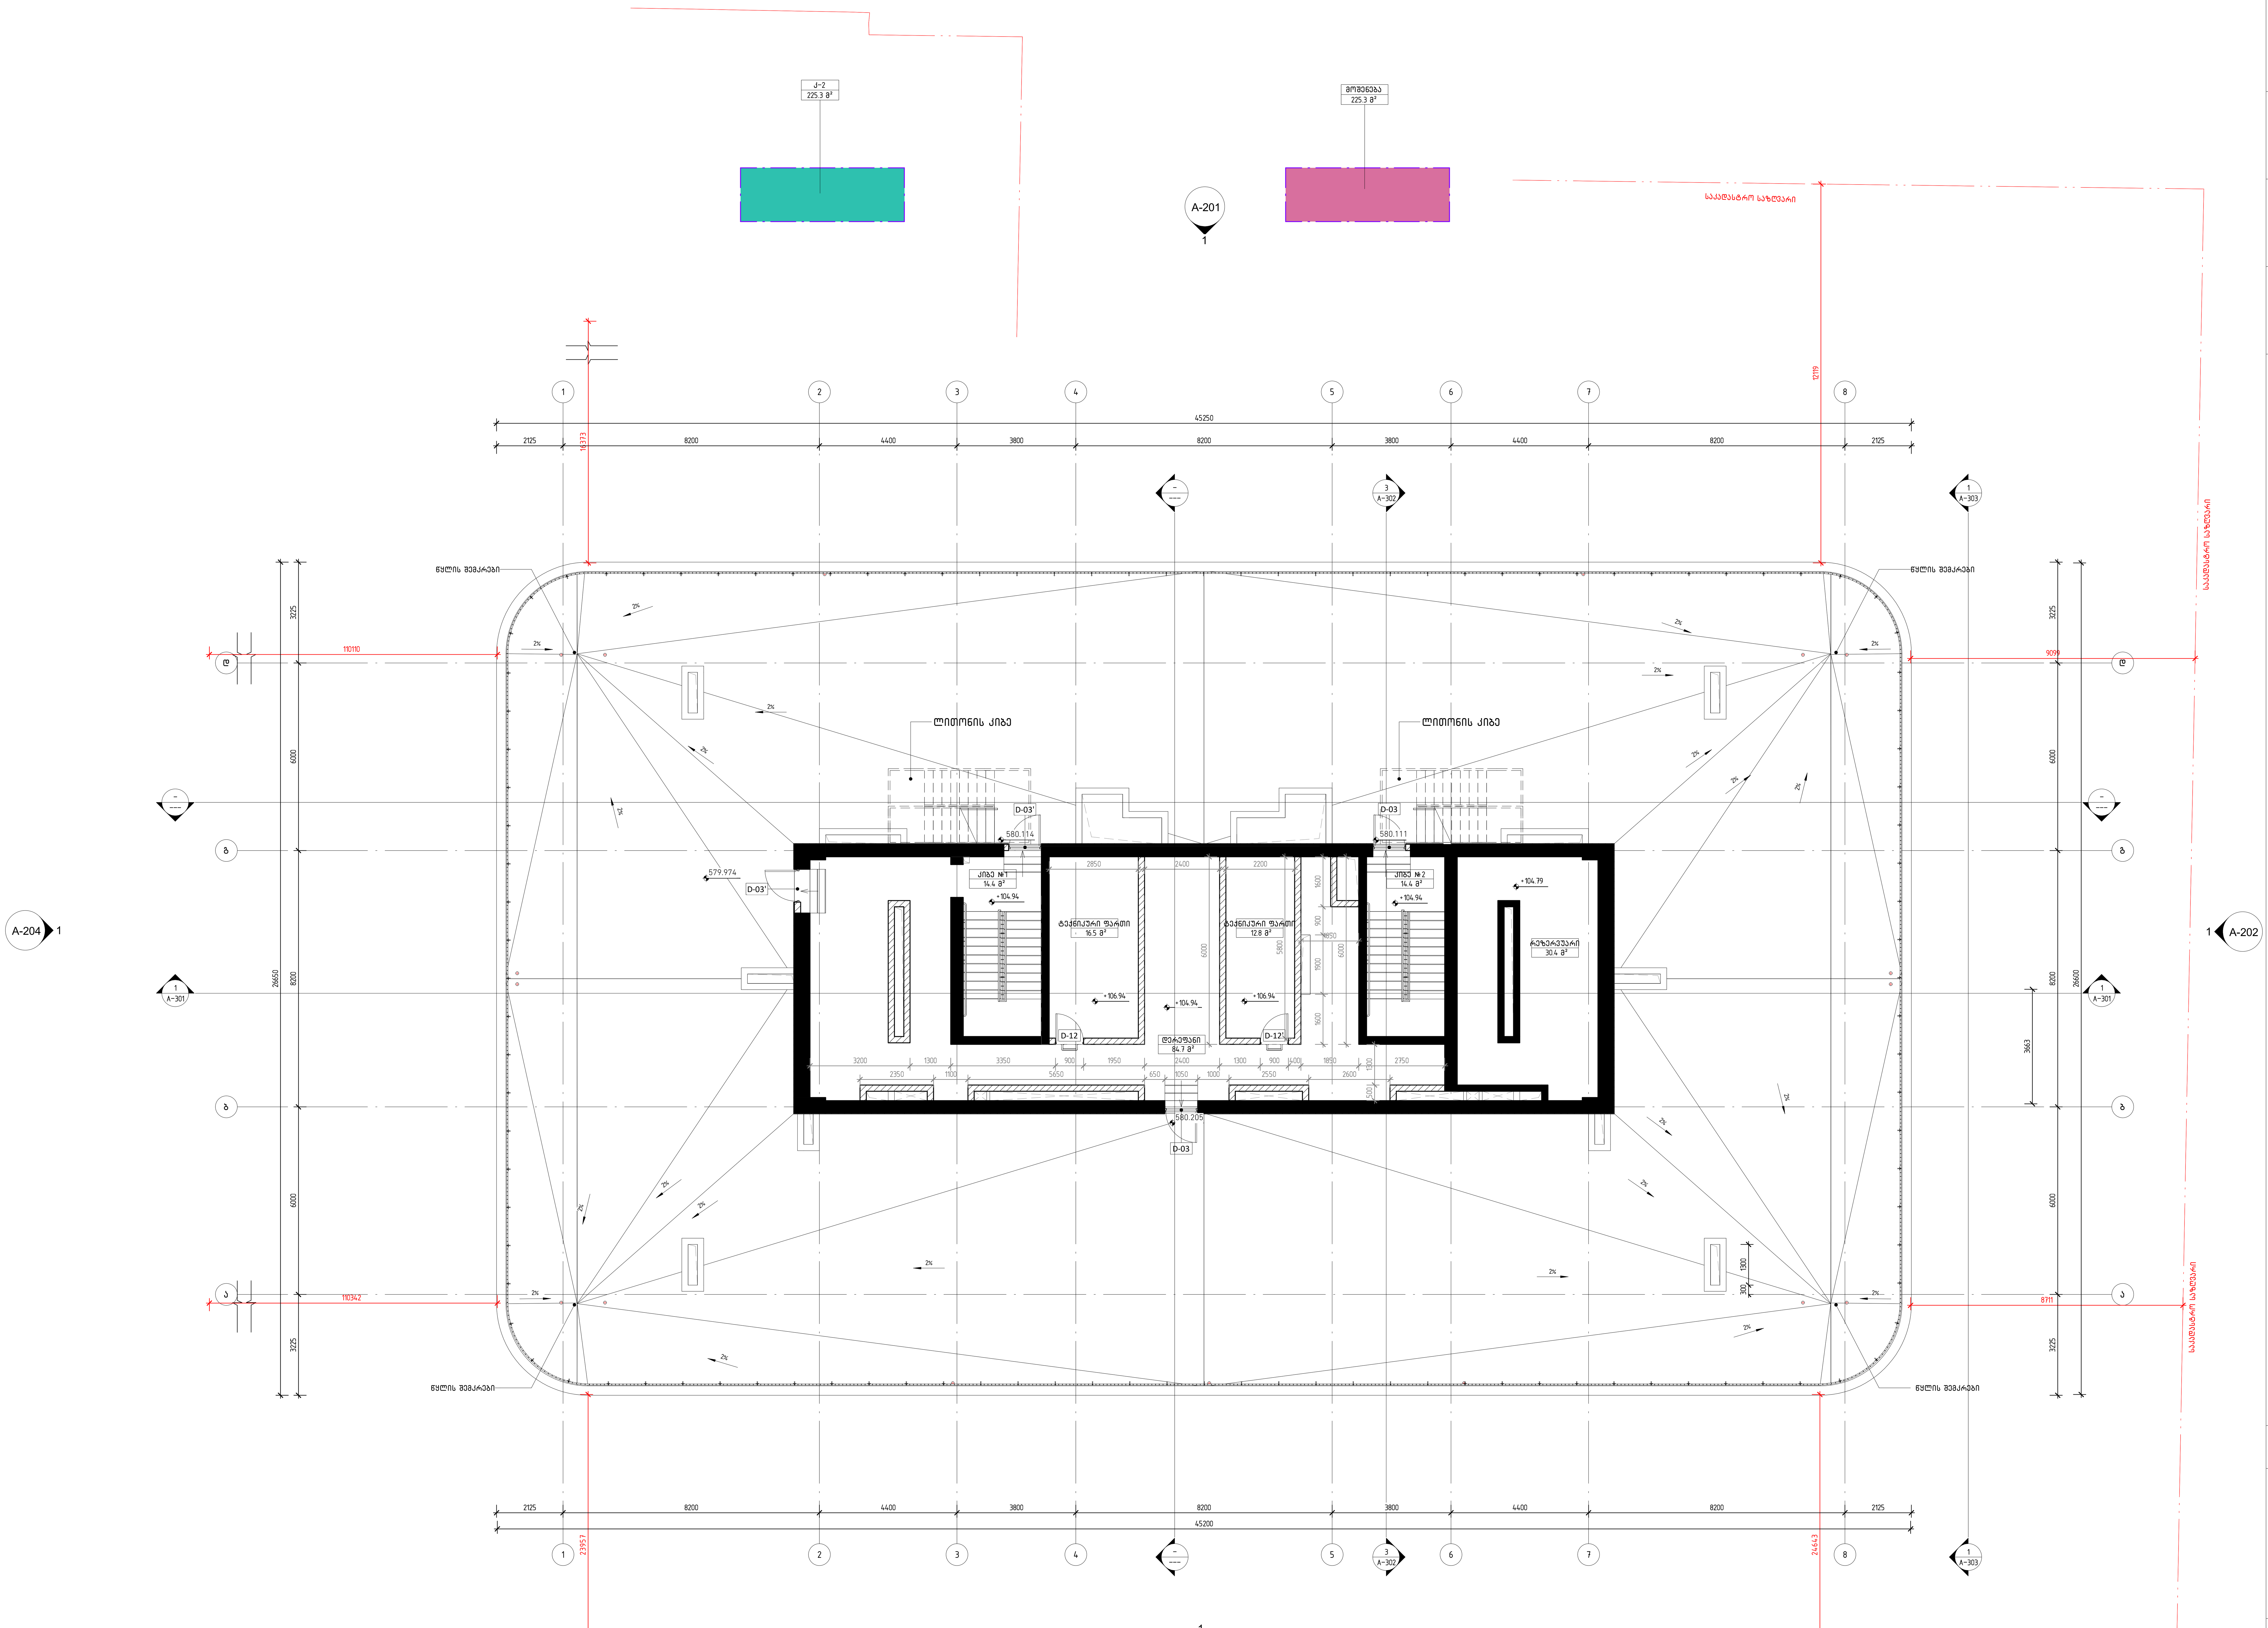

ოცდამეთორმეტე ტექნიკური სართულის გეგმა +104.94 ნიშნულზე

1 : 100

დემარკი
არქიტექტურული კომპანია
DMARK
ARCHITECTURAL COMPANY
DMARK ARCHITECTURAL COMPANY
www.dmark.ge

პროექტის დასახელება
მრავალბინიანი საცხოვრებელი სახლი
PROJECT NAME
Tenement House

პროექტის მისამართი
ქ. თბილისი, ასათიანის ქ. №10
01.10.15.014.030

PROJECT ADDRESS
TBILISI, ASATIANI STR #10
01.10.15.014.030

დამკვეთი
PROJECT IMPLEMENATION UNIT/CLIENT
BD property

სპ 19.12.2022 სტადია პროექტი
SD SCHEMATIC DESIGN
გამოცემა 01 ISSUE 01

დაკვეთის № ORDER NO.	12.006
CAD DWG ფაილი CAD DWG FILE	name.dwg
შეასრულა DRAWN BY	ნმ, შზ, თგ. NM, SZ, TG
შეამოწმა CHECKED BY	ვა. VA.
საავტორო უფლებები COPYRIGHT	დემარკი DMARK

ნახაზის დასახელება
ოცდამეთორმეტე ტექნიკური სართულის გეგმა +104.94 ნიშნულზე
DRAWING NAME
32ND TECHNICAL FLOOR PLAN +104.94 LEVEL

A-134

A1

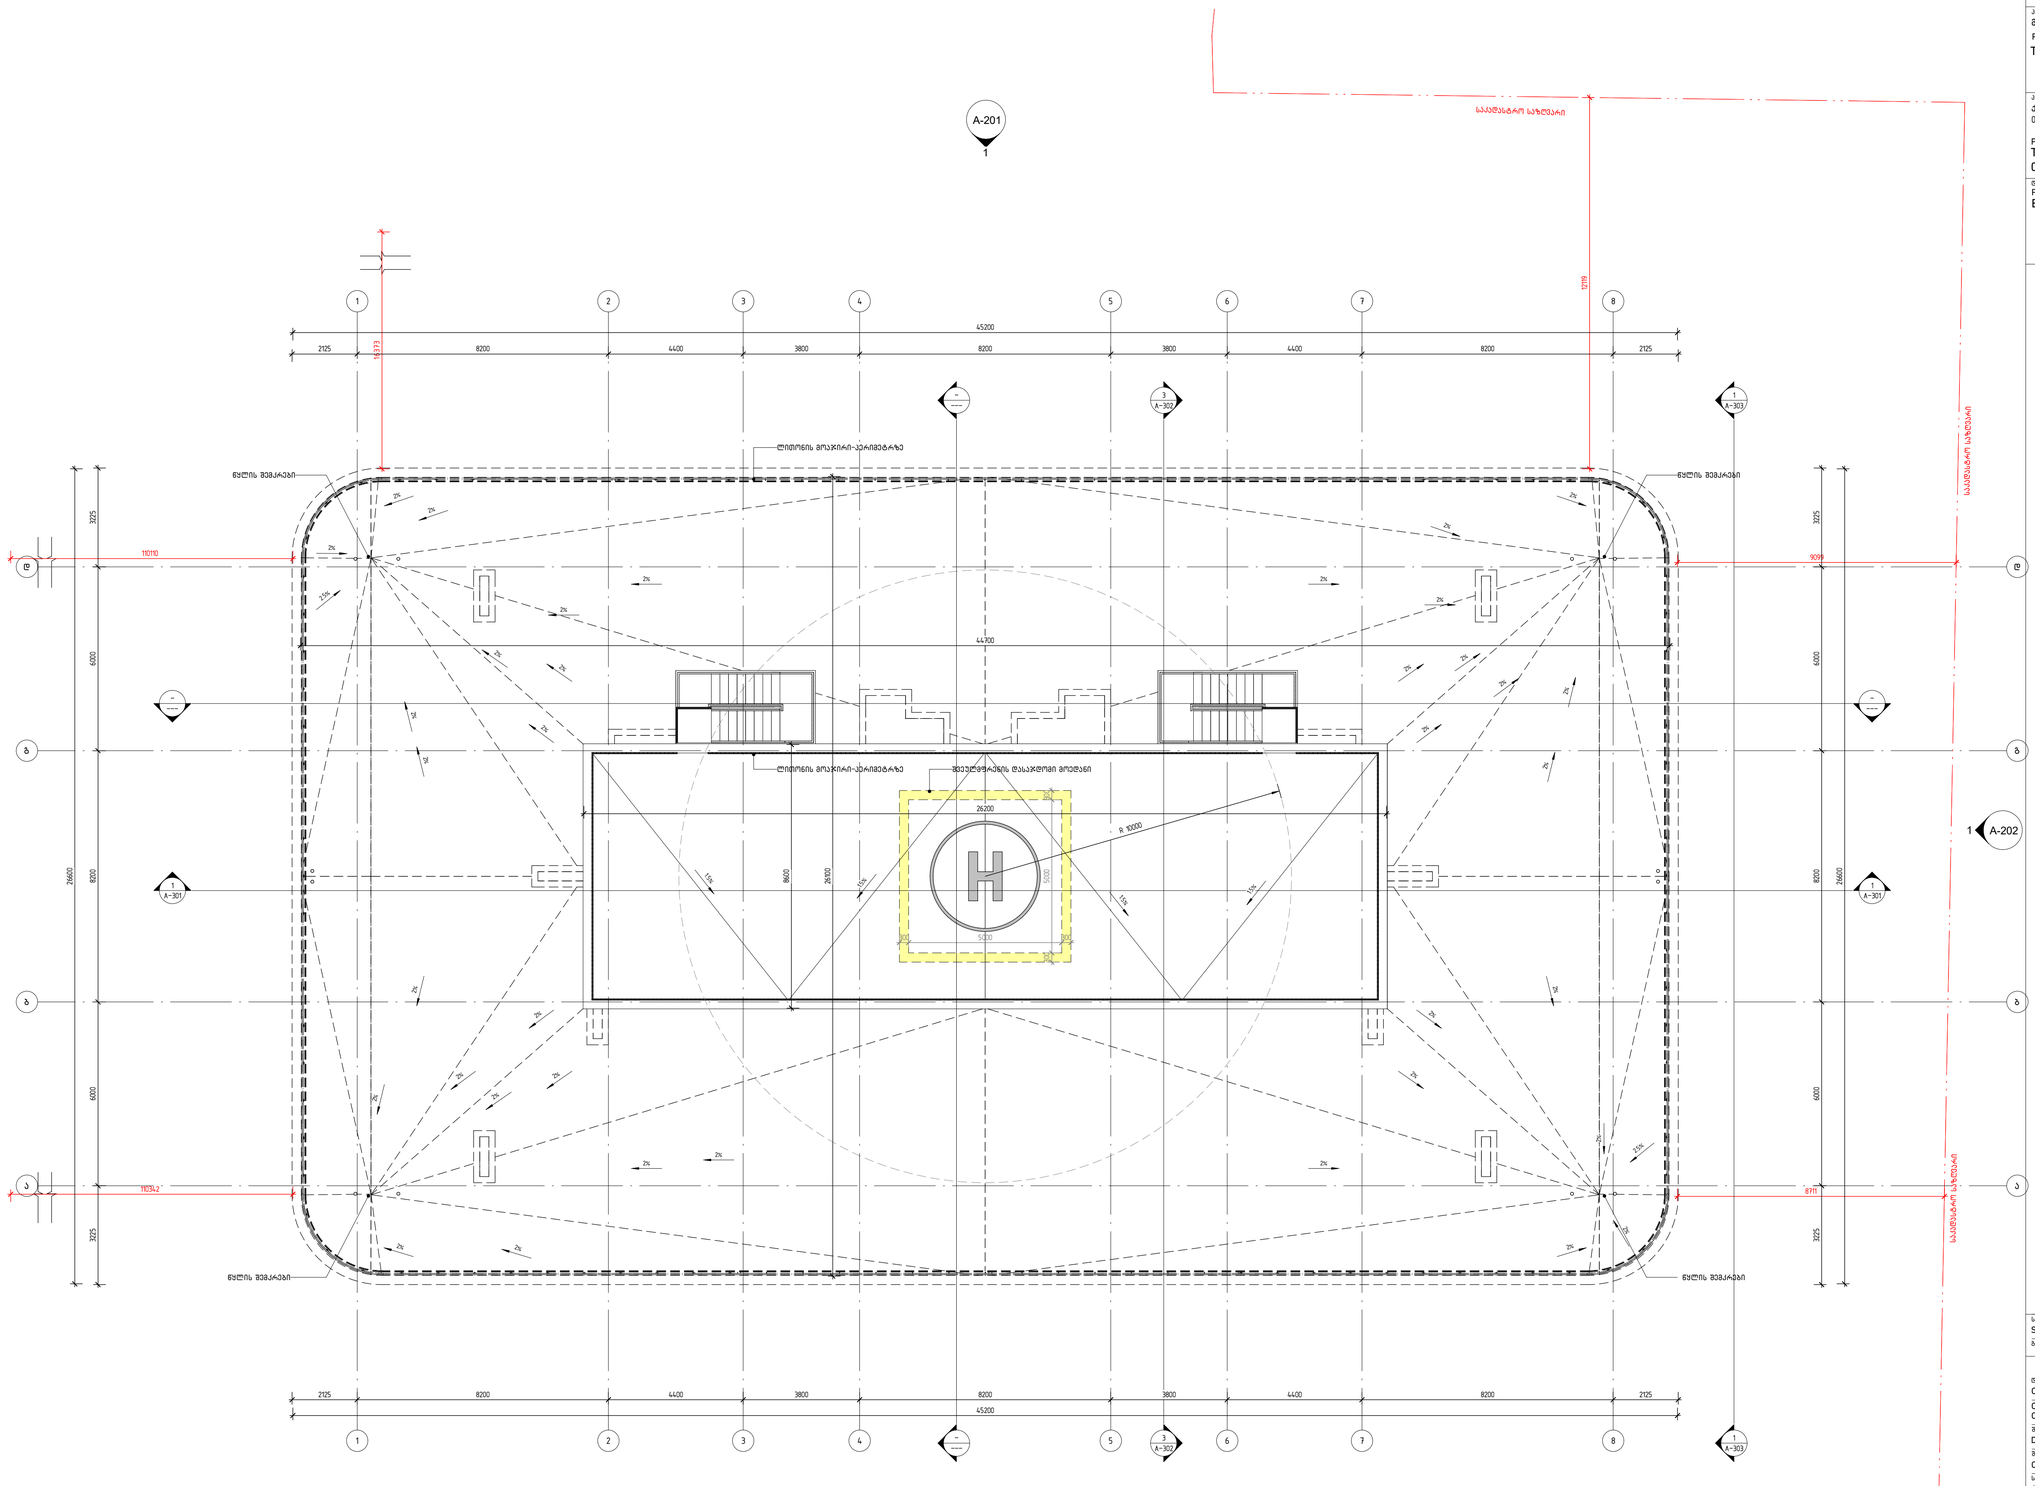

სახურავის გეგმა +109.79 ნიშნულზე

1 : 100

დემარკი
არქიტექტორული კომპანია
DMARK
ARCHITECTURAL COMPANY
www.dmark.ge

D M A R K
A R C H I
T E C T U
R A L C O
M P A N Y

პროექტის დასახელება
მრავალბინიანი საცხოვრებელი სახლი
PROJECT NAME
Tenement House

პროექტის მისამართი
ქ. თბილისი, ასათიანის ქ. №10
01.10.15.014.030

PROJECT ADDRESS
TBILISI, ASATIANI STR #10
01.10.15.014.030

დამკვეთი
PROJECT IMPLEMENATION UNIT/CLIENT
BD property

სპ	19.12.2022
SD	სკიზის პროექტი SCHEMATIC DESIGN
გამოცემა 01	ISSUE 01
შეკვეთის № ORDER NO.	12.006
CAD DWG ფაილი CAD DWG FILE	name.dwg
შეასრულა DRAWN BY	ნმ, შზ, თგ NM, SZ, TG
შეამოწმა CHECKED BY	ვა. VA.
საავტორო უფლებები COPYRIGHT	დმარკი DMARK

ნახაზის დასახელება
სახურავის გეგმა +109.79 ნიშნულზე

DRAWING NAME
ROOF PLAN +109.79 LEVEL

A-135

A1

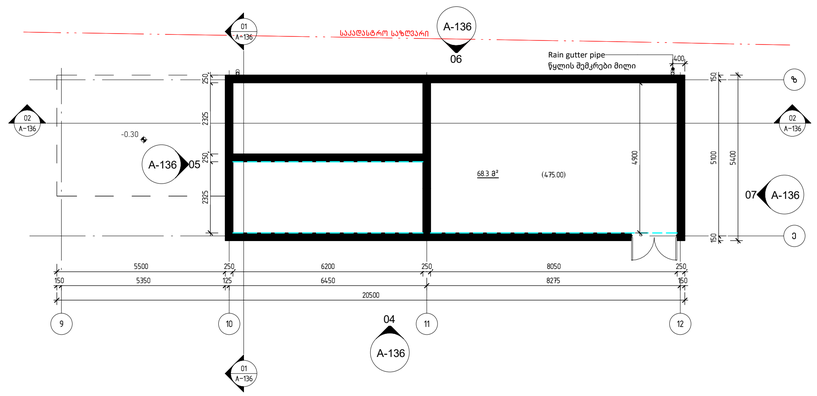

TECHNICAL BUILDING PLAN +0.20 LEVEL

1 : 100

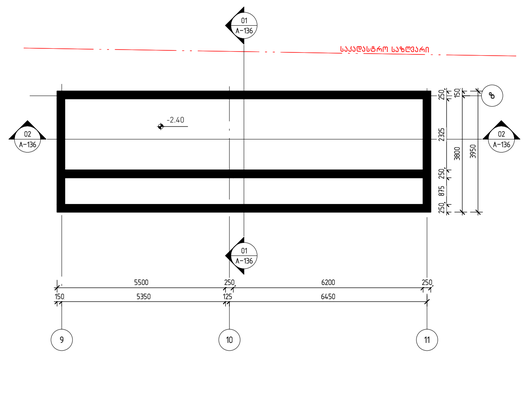

TECHNICAL BUILDING PLAN -2.40 LEVEL

1 : 100

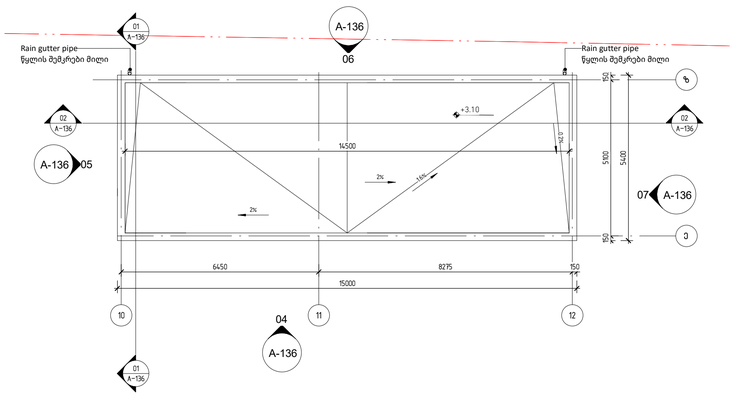

TECHNICAL BUILDING ROOF

1 : 100

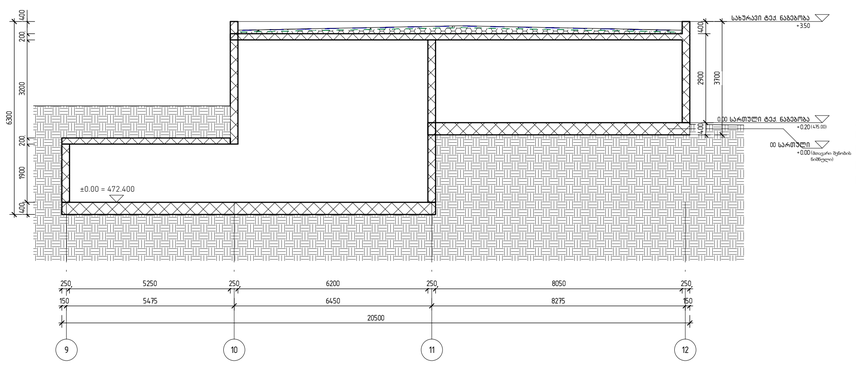

SECTION 02

1 : 100

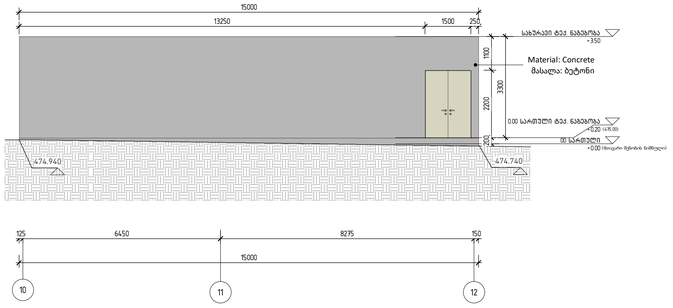

ELEVATION 04 _ 10-12 GRID POINTS

1 : 100

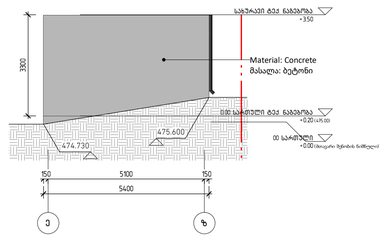

ELEVATION 07 _ E-Z GRID POINTS

1 : 100

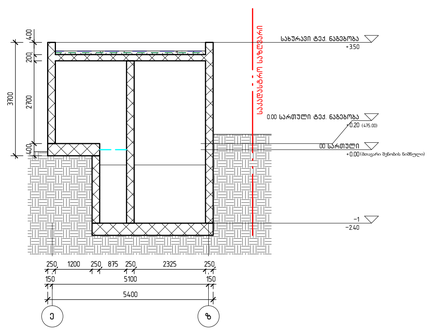

SECTION 01

1 : 100

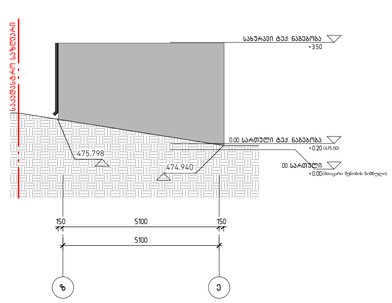

ELEVATION 05 _ Z-E GRID POINTS

1 : 100

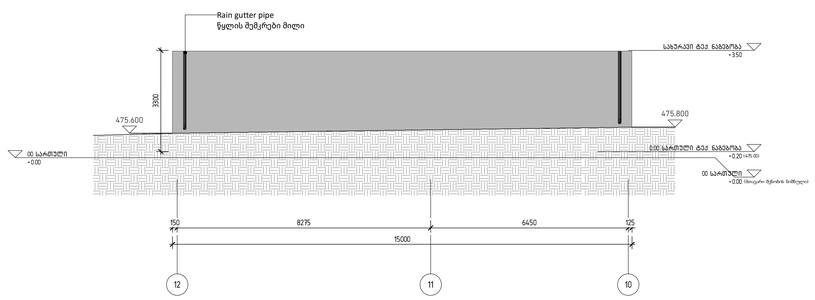

ELEVATION 06 _ 12-9 GRID POINTS

1 : 100

დემარკი
არქიტექტურული კომპანია
DMARK
ARCHITECTURAL COMPANY
www.dmark.ge

პროექტის დასახელება
მრავალბინიანი საცხოვრებელი სახლი
PROJECT NAME
Tenement House

პროექტის მისამართი
ქ. თბილისი, ასათიანის ქ. № 10
01.10.15.014.030
PROJECT ADDRESS
TBILISI, ASATIANI STR #10
01.10.15.014.030

შემკვეთი
PROJECT IMPLEMENATION UNIT/CLIENT
BD property

სტ	19.12.2022
SD	SCHEMATIC DESIGN
გამოშვება 01	ISSUE 01
შეკვეთის №	12.006
ORDER NO.	
CAD DWG ფაილი	name.dwg
CAD DWG FILE	
შესრულა	ნმ, შზ, თგ
DRAWN BY	NM, SZ, TG
შეამოწმა	ვა
CHECKED BY	VA.
საავტორო უფლებები	დმარკი
COPYRIGHT	DMARK

ნახაზის დასახელება
ტექნიკური ნაგებობა
DRAWING NAME
TECHNICAL BUILDING

A-136

A1

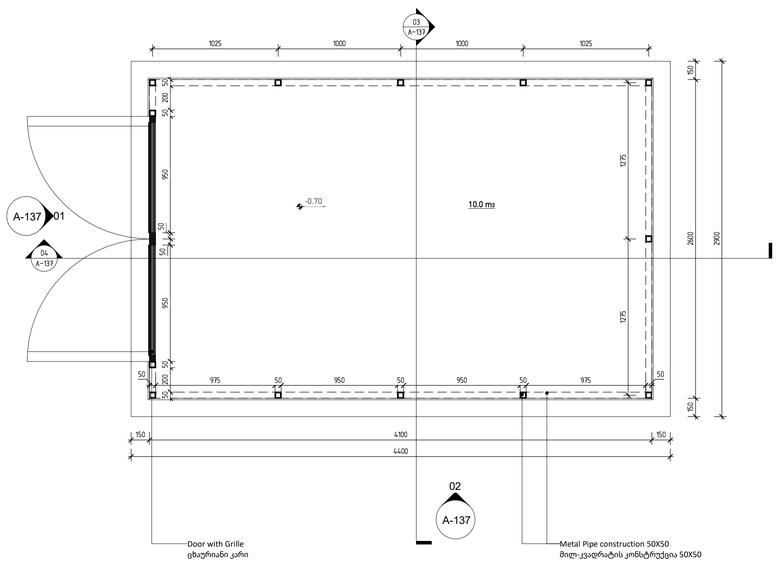

VENT BUILDING PLAN -0.70 LEVEL

1 : 25

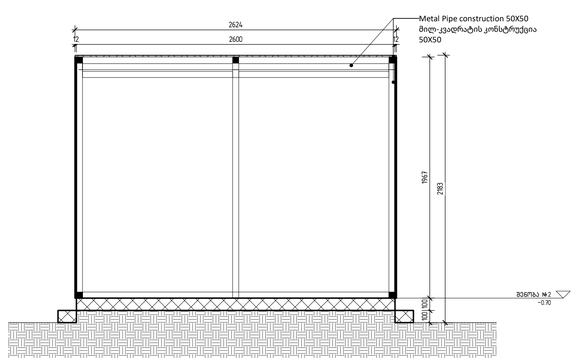

VENT BUILDING SECTION 03

1 : 25

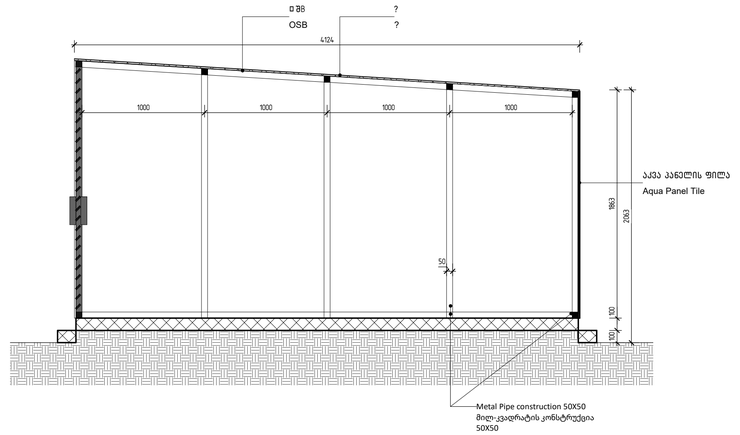

VENT BUILDING SECTION 04

1 : 25

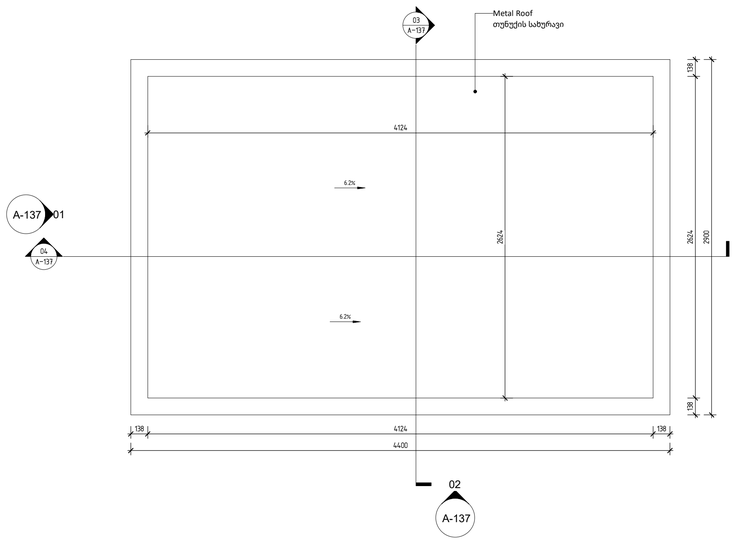

VENT BUILDING ROOF PLAN

1 : 25

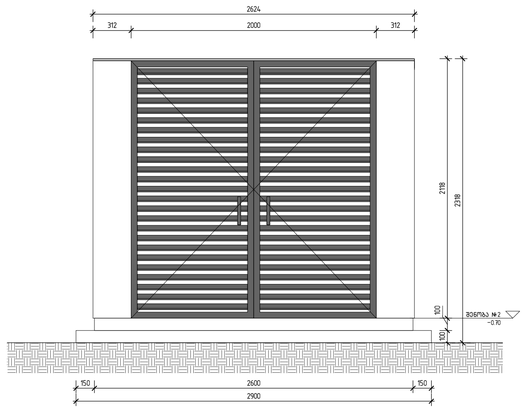

VENT BUILDING ELEVATION 01

1 : 25

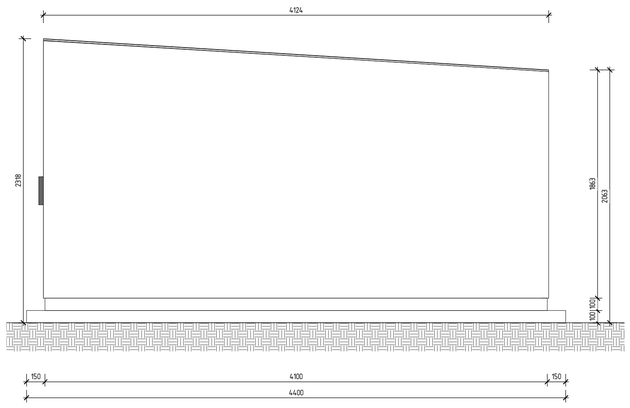

VENT BUILDING ELEVATION 02

1 : 25

დმარკი
არქიტექტურული კომპანია
DMARK
ARCHITECTURAL COMPANY
D M A R K
A R C H I
T E C T U
R A L C O
M P A N Y
www.dmark.ge

პროექტის დასახელება
მრავალბინიანი საცხოვრებელი სახლი
PROJECT NAME
Tenement House

პროექტის მისამართი
ქ. თბილისი, ასათიანის ქ. № 10
01.10.15.014.030

PROJECT ADDRESS
TBILISI, ASATIANI STR #10
01.10.15.014.030

შემკვეთი
PROJECT IMPLEMENATION UNIT/CLIENT
BD property

19.12.2022	ეტაპის პროექტი
SD	SCHEMATIC DESIGN
გამოშვება 01	ISSUE 01
შეკვეთის №	12.006
ORDER NO.	
CAD DWG ფაილი	name.dwg
CAD DWG FILE	
შესრულება	ნმ. შზ. თგ.
DRAWN BY	NM, SZ, TG
შემოწმება	ვა.
CHECKED BY	VA.
საავტორო უფლებები	დმარკი
COPYRIGHT	DMARK

ნახაზის დასახელება
ვენტ-ჯიხური
DRAWING NAME
VENT-BUILDING

A-137

A1