

F.01
A-201
ფასადი 01
1:200

ცვლილებები:
a
b
c
d
e

პროექტი:
მრავალფუნქციური საცხოვრებელი სახლი
თბილისი, მარიჯანის ქუჩა, N 2
ს/კ: 01.14.03.039.007

საპროექტო ჯგუფი:
მთ. არქიტექტორი:
პილკე ტომი ბლიკერი (HTB)
ავტორები:
პილკე ტომი ბლიკერი
არქიტექტორები:
ნიკოლოზ გომელაური (NG)
დამკვეთი:
ანა გოგიშვილი
შპს"საბურთალო" (405411095)

ნახაზი:
ფასადი 01

პროექტი №:	2402
თარიღი:	12/18/2024
სტადია:	CD
ფორმატი:	A1
დახაზა:	(NG)
შეამოწმა:	(HTB)

ფურცელი:
A-201

TECHNICAL DESIGN STUDIO
შპს "თი დი ესი" (404889251)
თბილისი, სუნდუკიანის ქ. 19, tea@tds.ge, +995 571 00 45 75

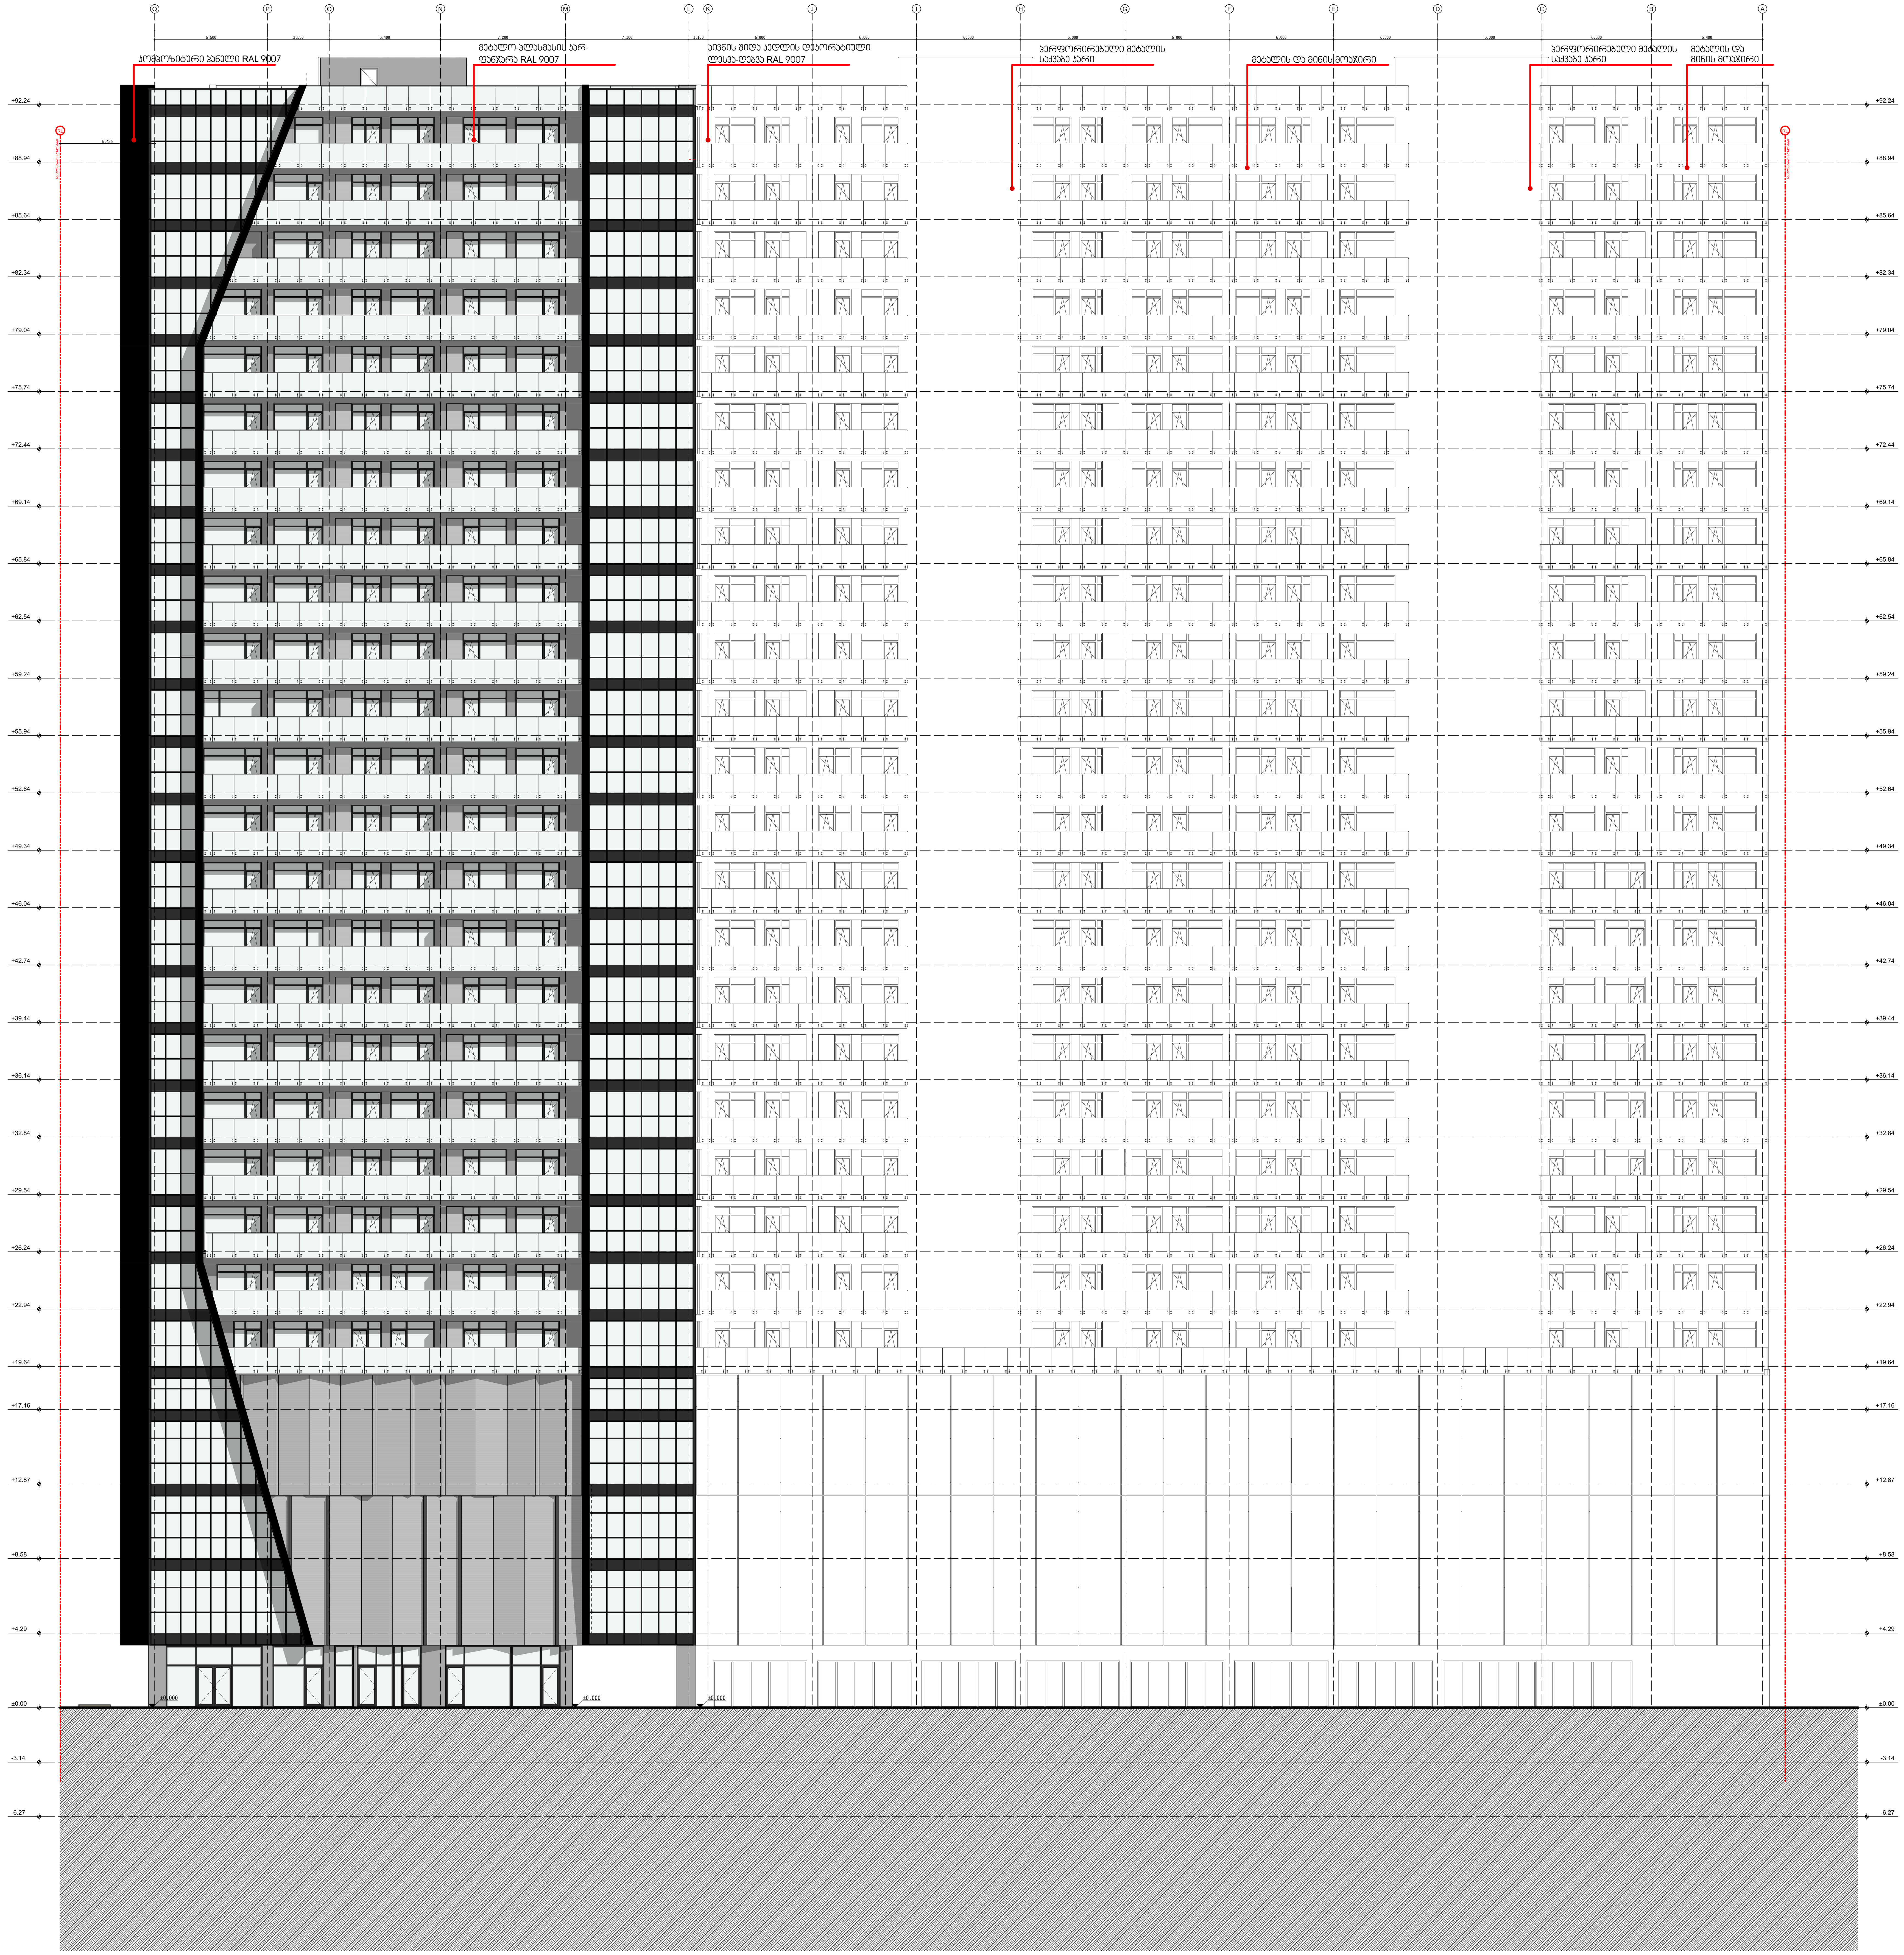

F.02
A-202
ფასადი 02
1:200

ცვლილებები:
a
b
c
d
e

პროექტი:
მრავალბინიანი საცხოვრებელი სახლი
თბილისი, მარიჯანის ქუჩა, N 2
ს/კ: 01.14.03.039.007

საპროექტო ჯგუფი:
მთ. არქიტექტორი:
ჰილკე ტომი ბლიკერი (HTB)
ავტორები:
ჰილკე ტომი ბლიკერი
არქიტექტორები:
ნიკოლოზ გომელაური (NG)
დამკვეთი:
ანა გოგიშვილი
შპს"საბურთალო" (405411095)

ნახაზი:
ფასადი 02

პროექტი №:	2402
თარიღი:	12/18/2024
სტადია:	CD
ფორმატი:	A1
დახაზა:	(NG)
შეამოწმა:	(HTB)

ფურცელი:
A-202

TECHNICAL DESIGN STUDIO

შპს "თი დი ესი" (404889251)
თბილისი, სუნდუკიანის ქ. 19, tea@tds.ge, +995 571 00 45 75

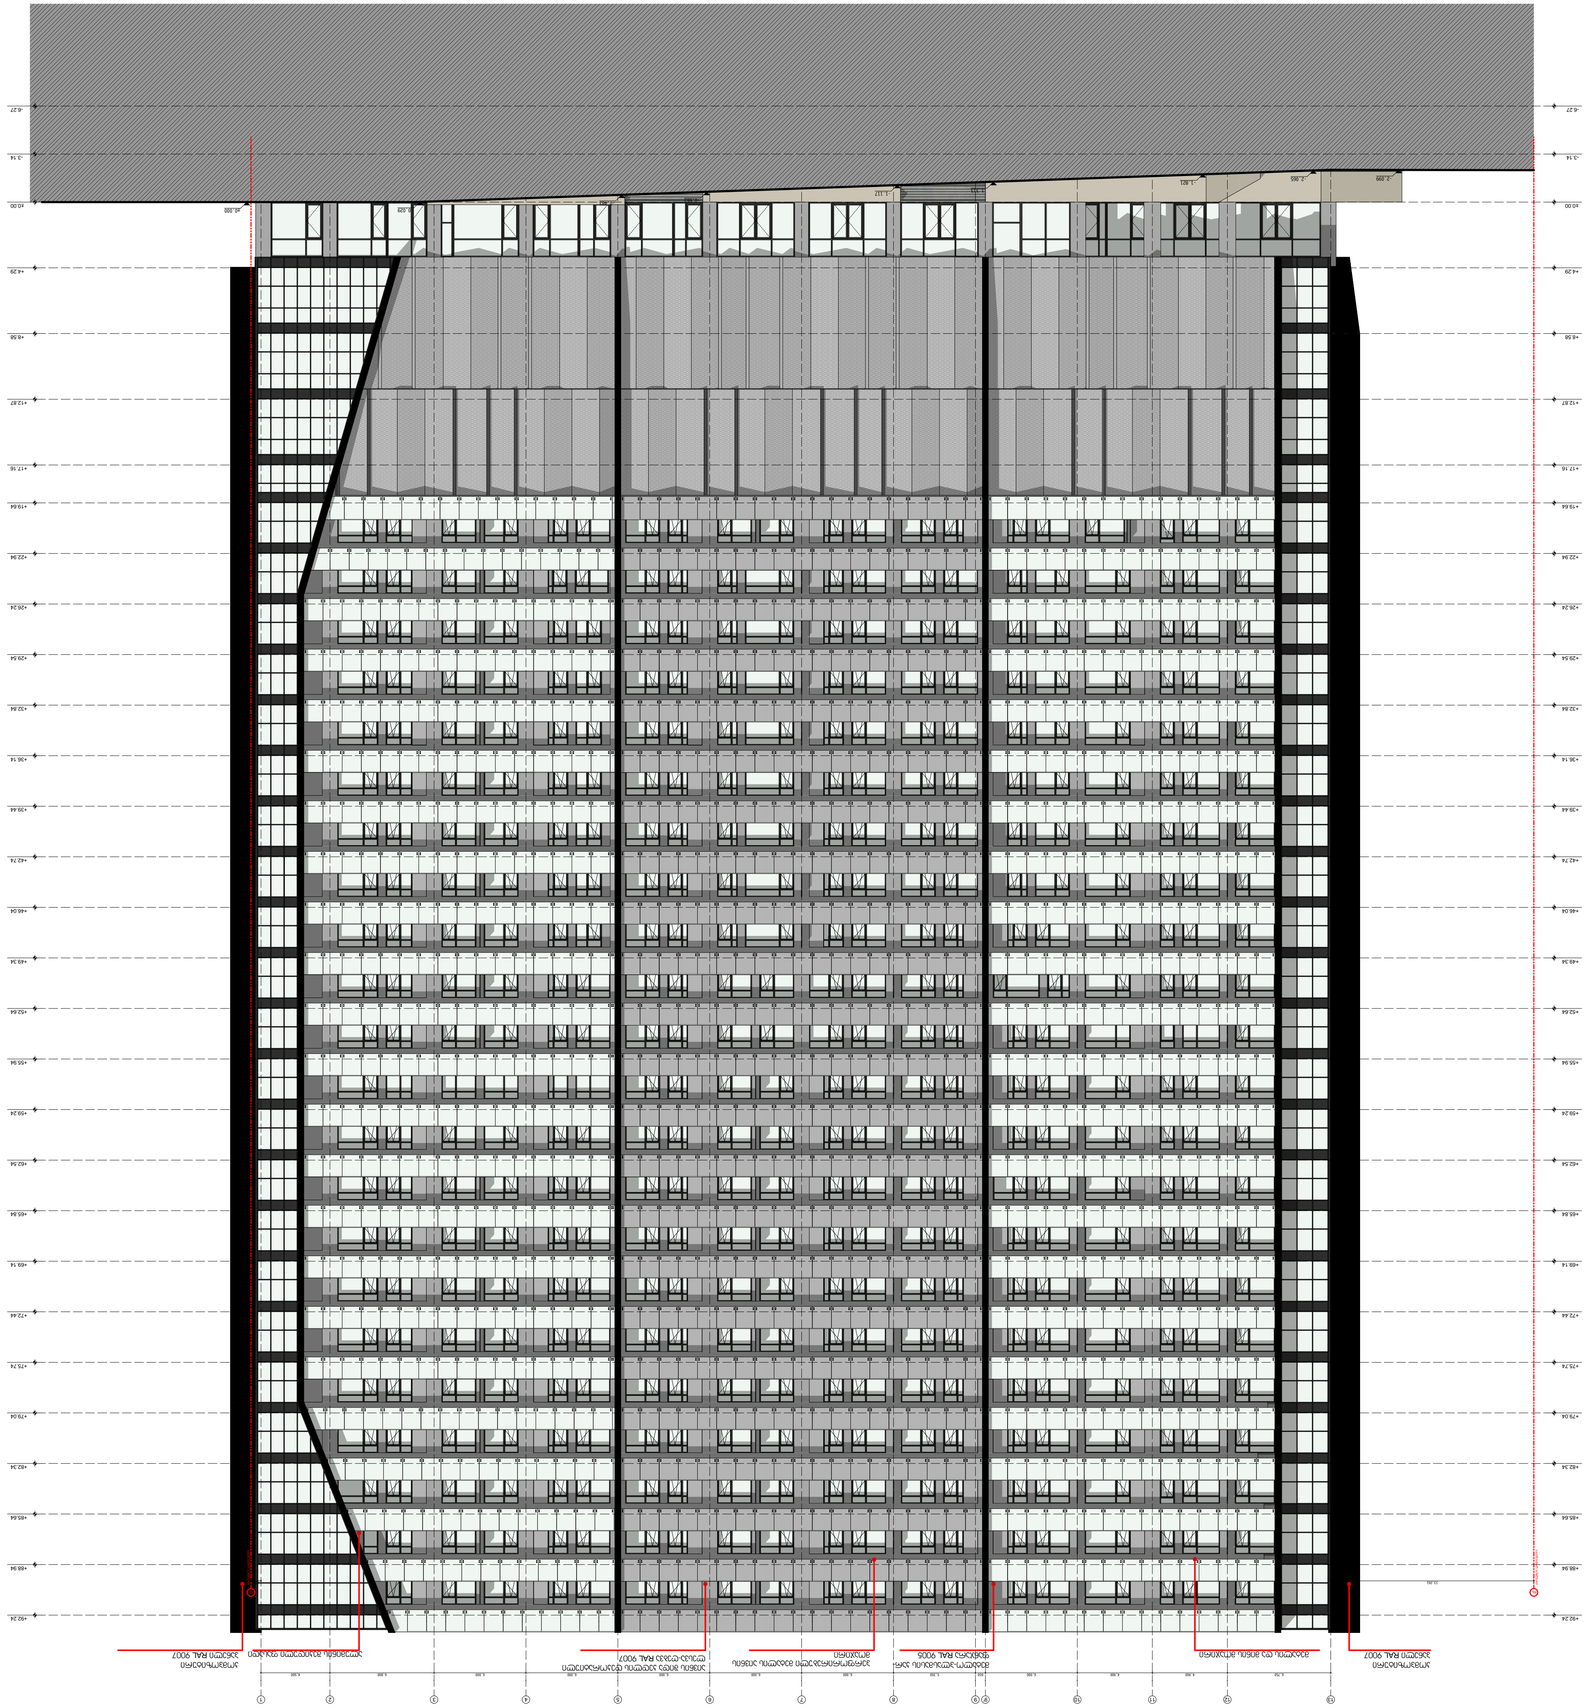

ფასადი 03

1:200

პროექტის №:	2402
თარიღი:	12/18/2024
ფორმატი:	A1
მასშტაბი:	(NO)
ნახაზის №:	A-203

A-203

TCS TECHNICAL CONSULTING SERVICE

შპს "თის თი სერ" (404869051)
საქართველო, ქ.ბათუმი, ალ.ყაზბეგის ქ.N 43

ცვლილების №:	a	b	c	d	e
თარიღი:					

მრავალფუნქციური საცხოვრებელი სახლი

თბილისი, ვაჟა-ფშაველას გამზ. N 2
ს/კ: 01.14.03.039.007

ავტორები:

არქიტექტორი:	ია ჯაფარიძე
(TH) არქიტექტორი	ნინო ჯაფარიძე
არქიტექტორი:	
(NO) არქიტექტორი	ნანა ჭანტურია
კონსტრუქციული ნაწილი:	
ელექტრომოწყობილობები	
ინჟინერი (ელექტრომოწყობილობები):	ალექსანდრე ჭანტურია

ნახაზის:

ფასადი 03

პროექტის №:	2402
თარიღი:	12/18/2024
ფორმატი:	A1
მასშტაბი:	(NO)
ნახაზის №:	A-203
ფურცლების რაოდენობა:	

ნახაზის საავტორო უფლებები ეკუთვნის შპს "თის თი სერ"-ს. ნახაზის გამოყენება ან კოპირება მხოლოდ ავტორის ნებართვით

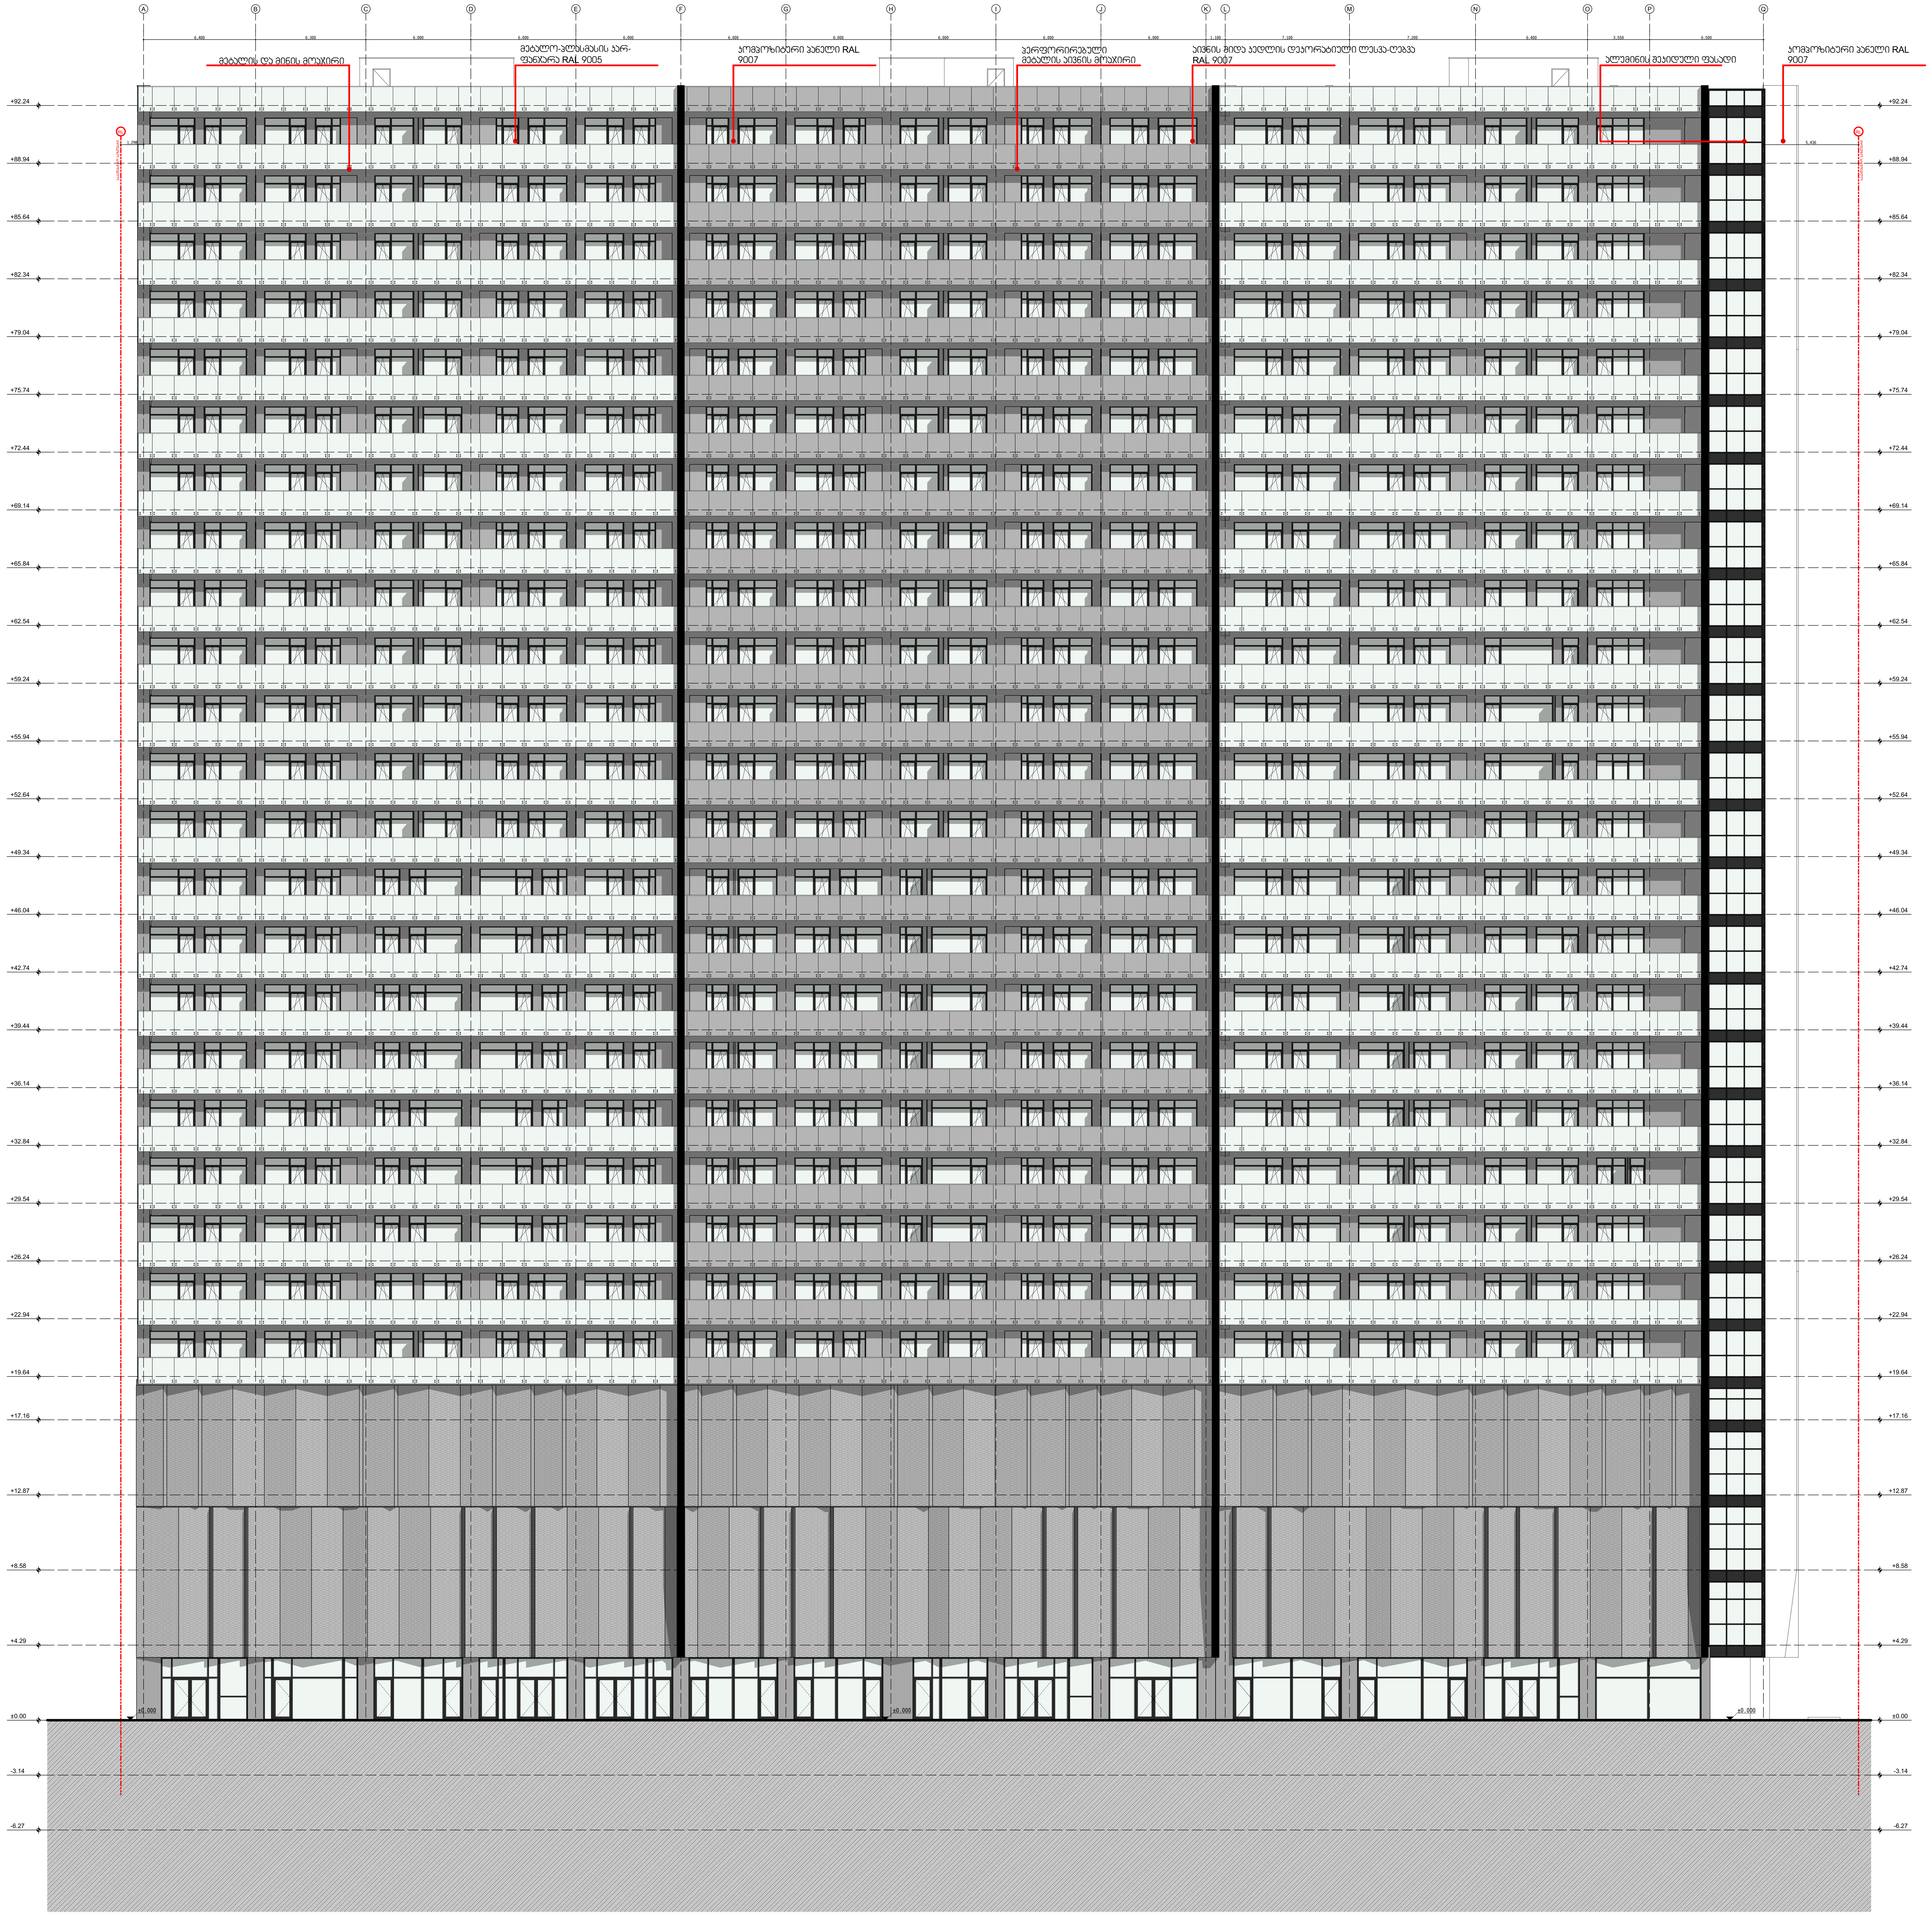

F.04
A-204

ფასადი 04

1:200

ცვლილებები:

a b c d e

პროექტი:

მრავალფუნქციური საცხოვრებელი სახლი

თბილისი, მარიჯანის ქუჩა, N 2
ს/კ: 01.14.03.039.007

საპროექტო ჯგუფი:

მთ. არქიტექტორი:
პილკე ტომი ბლიკერი (HTB)

ავტორები:
პილკე ტომი ბლიკერი

არქიტექტორები:
ნიკოლოზ გომელაური (NG)

დამკვეთი:
ანა გოგიშვილი
შპს"საბურთალო" (405411095)

ნახაზი:

ფასადი 04

პროექტი №:	2402
თარიღი:	12/18/2024
სტადია:	CD
ფორმატი:	A1
დახაზა:	(NG)
შეამოწმა:	(HTB)

ფურცელი:

A-204

TECHNICAL DESIGN STUDIO

შპს "თი დი ესი" (404889251)
თბილისი, სუნდუკიანის ქ. 19, tea@tds.ge, +995 571 00 45 75

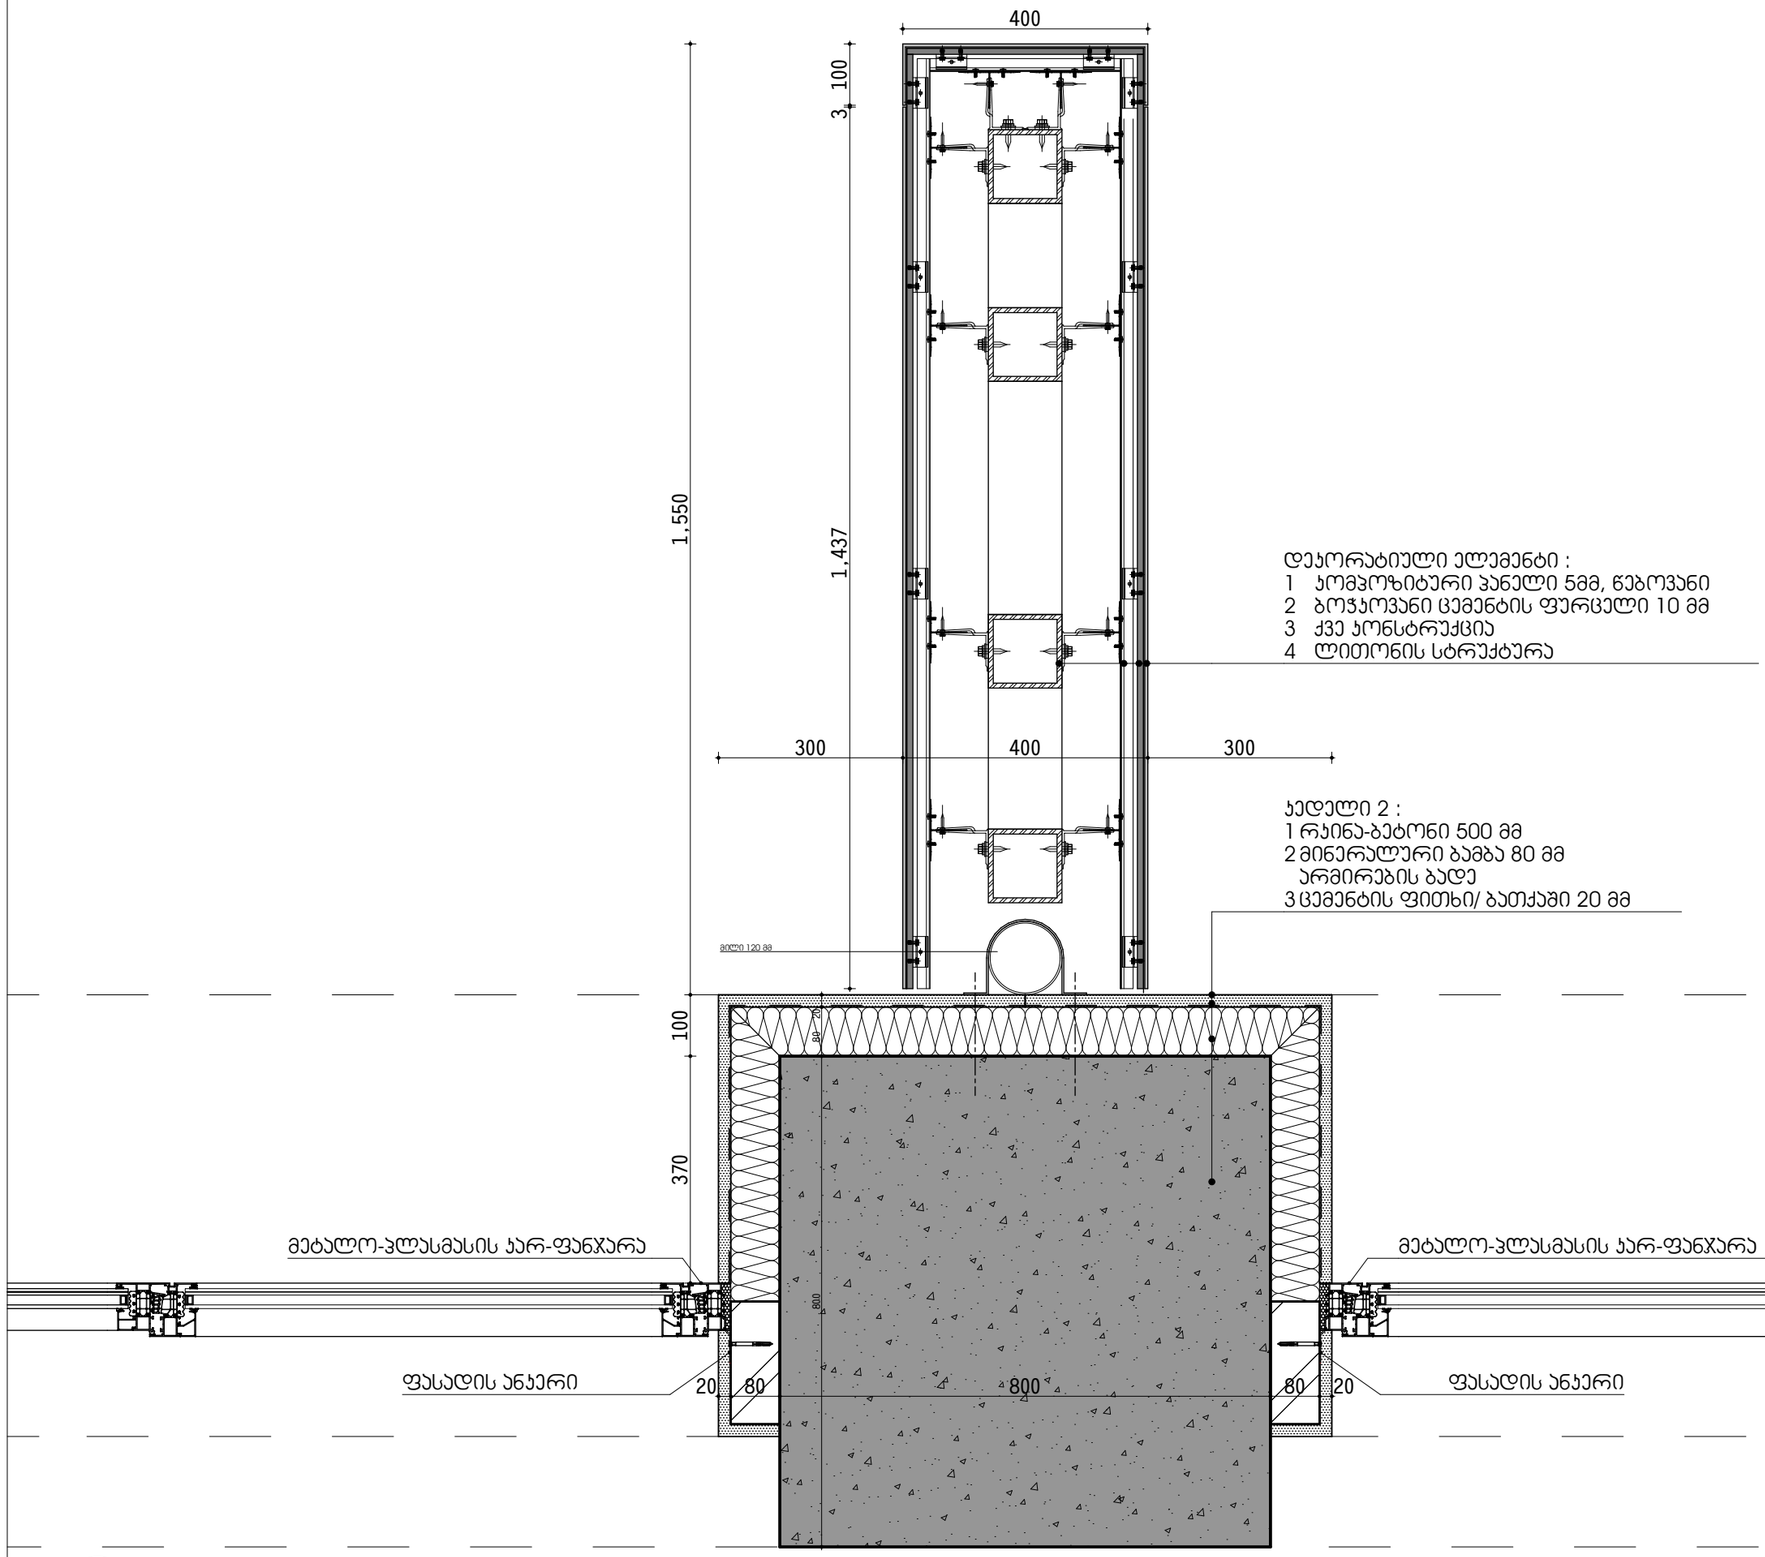

H-01
A-501

ჰორ. დეტალი

1:10

ცვლილება:

a

b

c

d

e

პროექტი:

მრავალბინიანი საცხოვრებელი სახლი

თბილისი, გარიჯანის ქუჩა. N 2
ს/კ: 01.14.03.039.007

საპროექტო ჯგუფი:

მთ. არქიტექტორი:
პილპე ტომი ბლიკერი **(HTB)**

ავტორები:
პილპე ტომი ბლიკერი

არქიტექტორები:
ნიკოლოზ გომელაური **(NG)**

დამკვეთი:
ანა გოგიშვილი
შპს"საბურთალო" (405411095)

ნახაზი:
H-01

პროექტი №:	2402
თარიღი:	12/18/2024
სტადია:	CD
ფორმატი:	A3 L
დახაზა:	(NG)
შეამოწმა:	(HTB)

ფურცელი:
A-501

TECHNICAL DESIGN STUDIO
შპს "თი დი ესი" (404889251)
თბილისი, სანდუკიანის ქ. 19, tea@tds.ge, +995 571 00 45 75

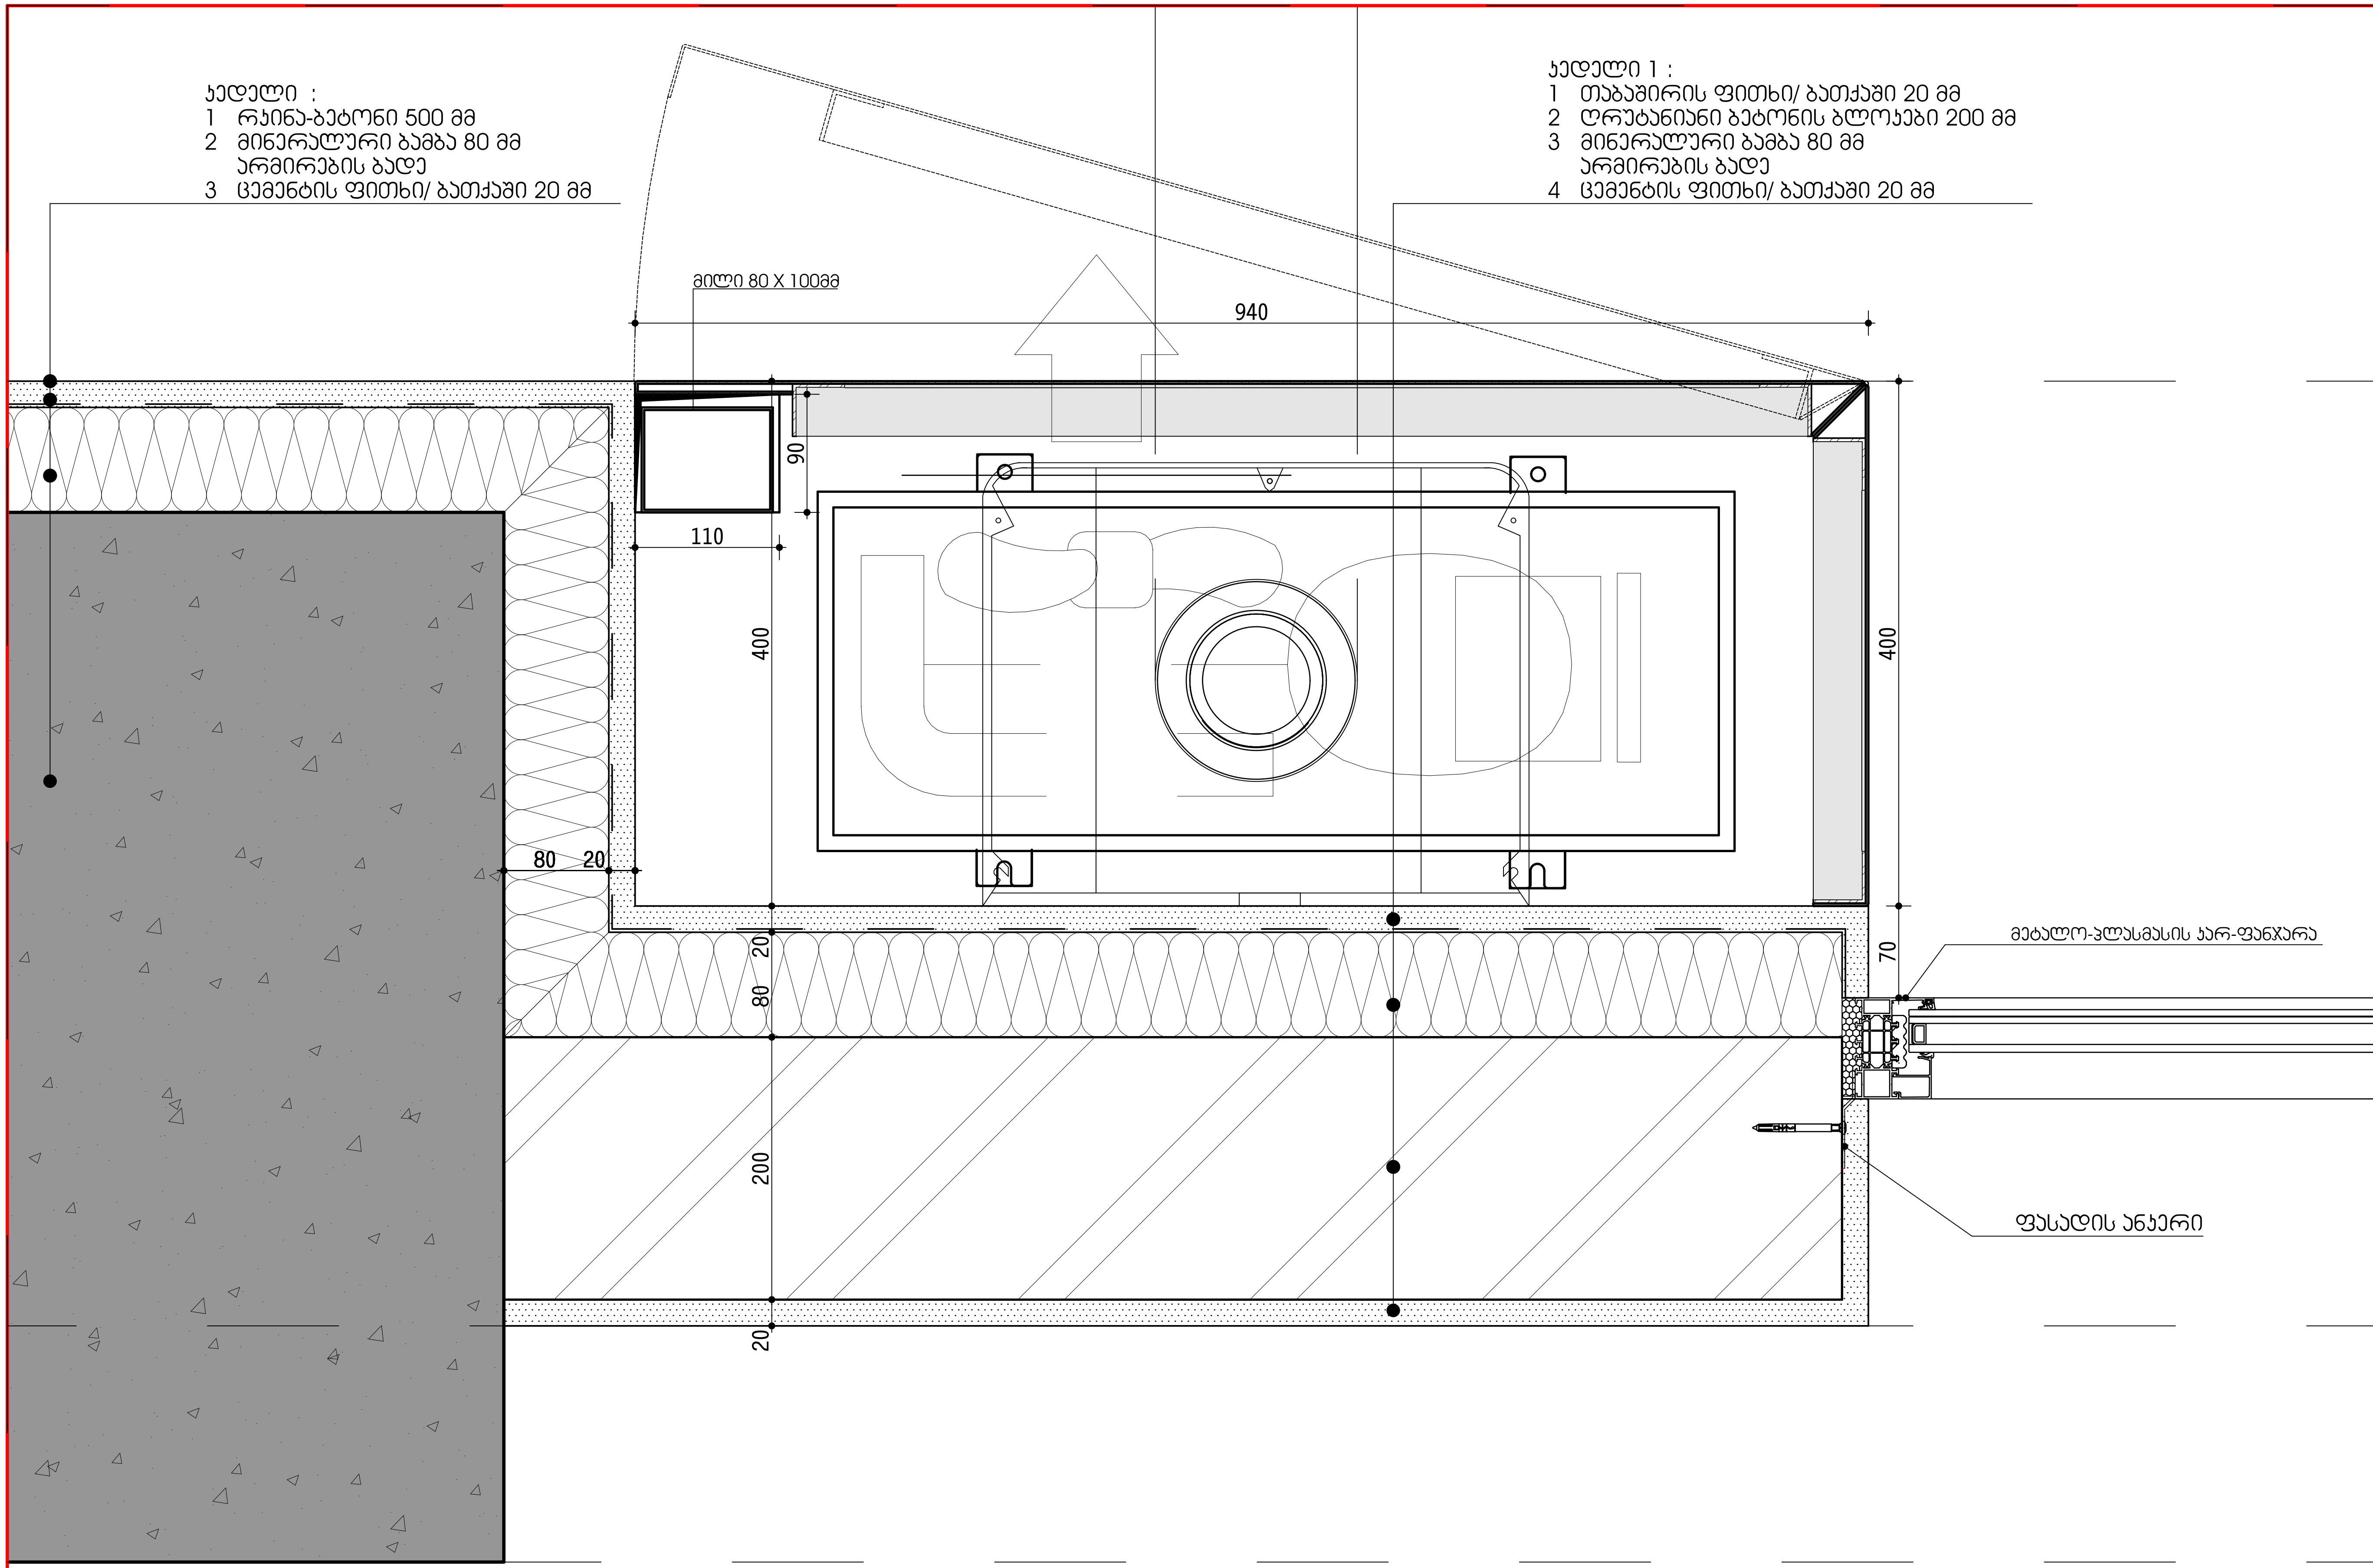

H-02
A-502

ჰორ. დეტალი

1:5

ცვლილება:

a	b	c	d	e

პროექტი:

მრავალბინიანი საცხოვრებელი სახლი

თბილისი, მარიჯანის ქუჩა, N 2
ს/კ: 01.14.03.039.007

საპროექტო ჯგუფი:

მთ. არქიტექტორი:
ჰილკე ტომი ბლიკერი **(HTB)**

ავტორები:
ჰილკე ტომი ბლიკერი

არქიტექტორები:
ნიკოლოზ გომელაური **(NG)**

დამკვეთი:
ანა გოგიშვილი
შპს"საბურთალო" (405411095)

ნახაზი:
H-02

პროექტი №:	2402
თარიღი:	12/18/2024
სტადია:	CD
ფორმატი:	A3 L
დახაზა:	(NG)
შეამოწმა:	(HTB)

ფურცელი:
A-502

TECHNICAL DESIGN STUDIO

შპს "თი დი ესი" (404889251)
თბილისი, სუნდუკიანის ქ. 19, tea@tds.ge, +995 571 00 45 75

ჯედელი 1 :
1 თაბაშირის ფითხი/ ბათქაში 20 მმ
2 ღრუტანიანი ბეტონის ბლოკები 200 მმ
3 მინერალური ბამბა 80 მმ
არმირების ბადე
4 ცემენტის ფითხი/ ბათქაში 20 მმ

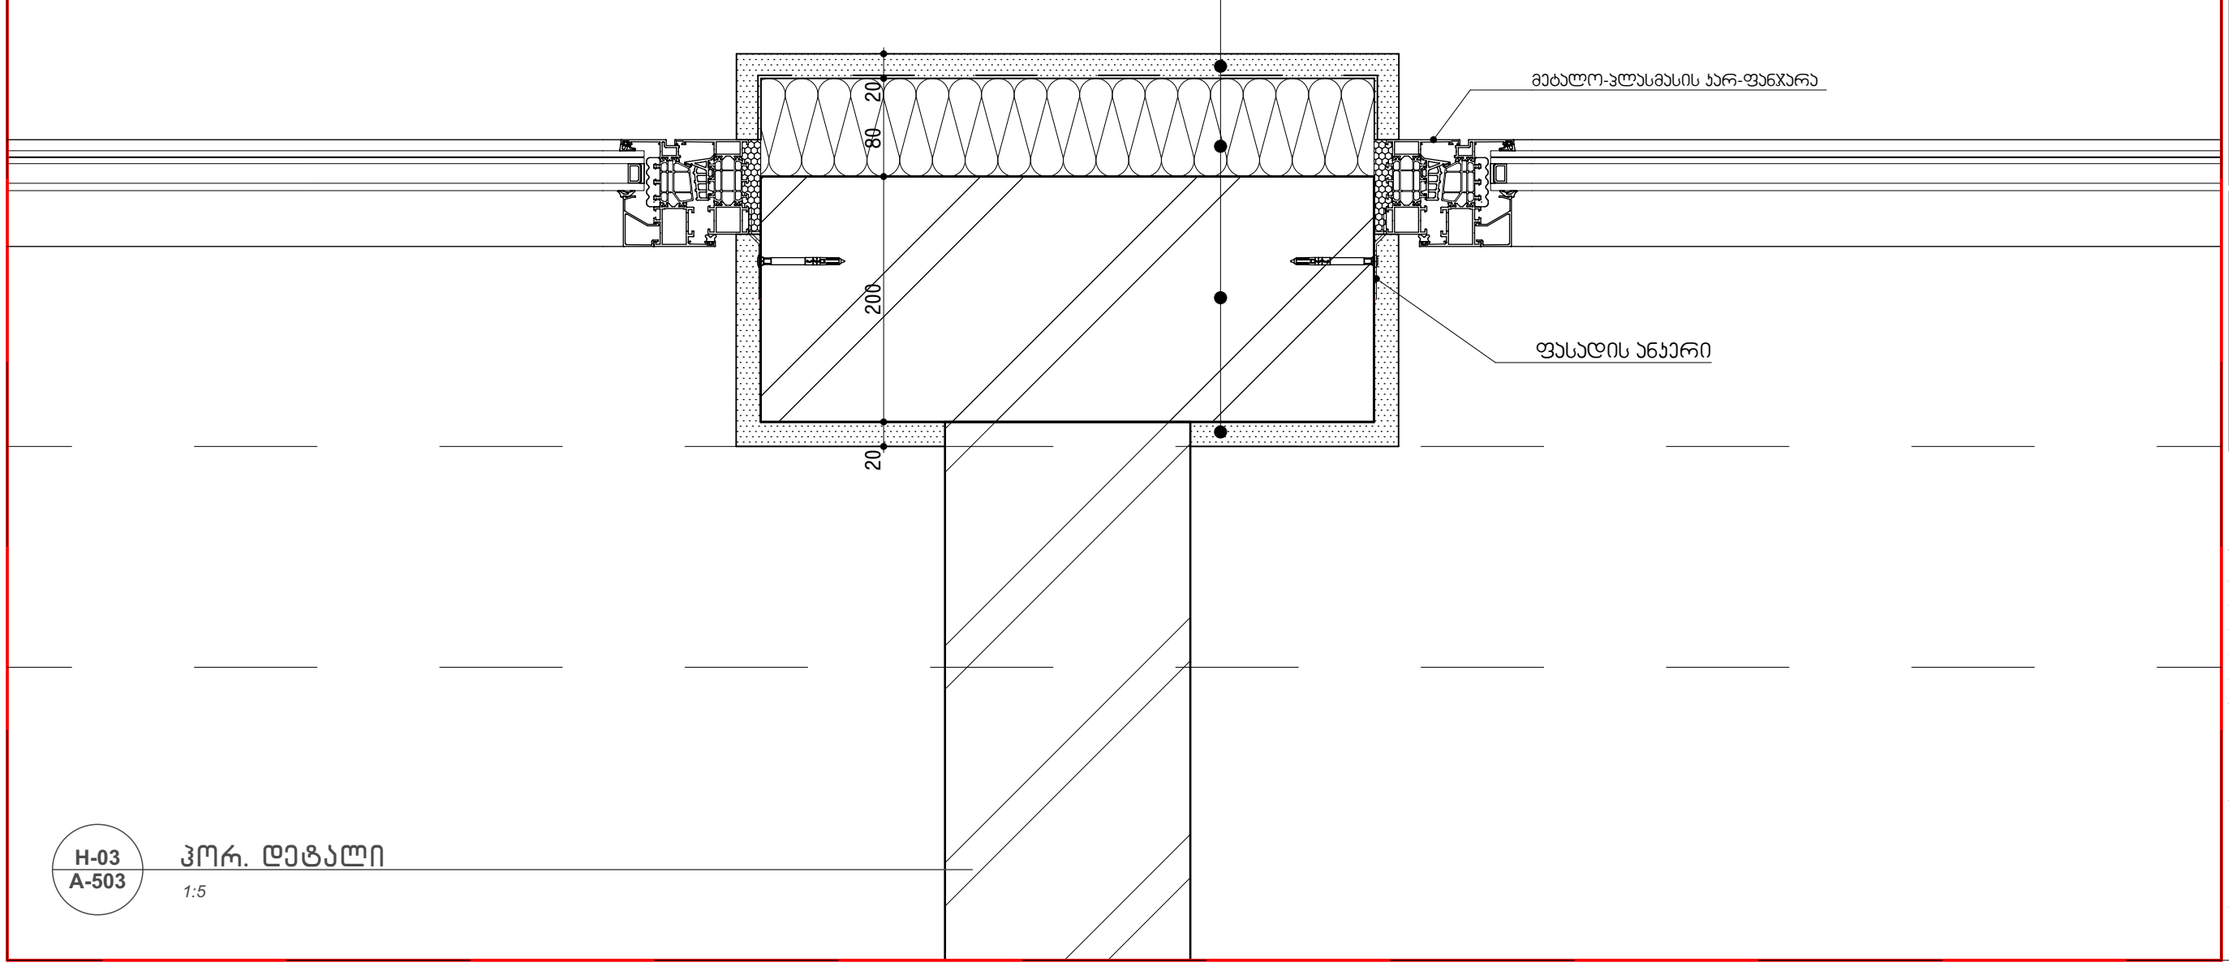

H-03
A-503
პორ. დეტალი
1:5

ცვლილება:
a
b
c
d
e

პროექტი:
მრავალბინიანი საცხოვრებელი სახლი
მისამართი. გარიჯანის ქუჩა. N 2
ს/კ: 01.14.03.039.007

საპროექტო ჯგუფი:
მთ. არქიტექტორი:
პილპე ტომი ბლიკერი **(HTB)**
ავტორები:
პილპე ტომი ბლიკერი
არქიტექტორები:
ნიკოლოზ გომელაური **(NG)**
დამკვეთი:
ანა გოგიშვილი
შპს"საბურთალო" (405411095)

ნახაზი:
H-03

პროექტი №:	2402
თარიღი:	12/18/2024
სტადია:	CD
ფორმატი:	A3 L
დახაზა:	(NG)
შეამოწმა:	(HTB)

ფურცელი:
A-503

TECHNICAL DESIGN STUDIO
შპს "თი დი ესი" (404889251)
თბილისი, სანდუკიანის ქ. 19, tea@tds.ge, +995 571 00 45 75

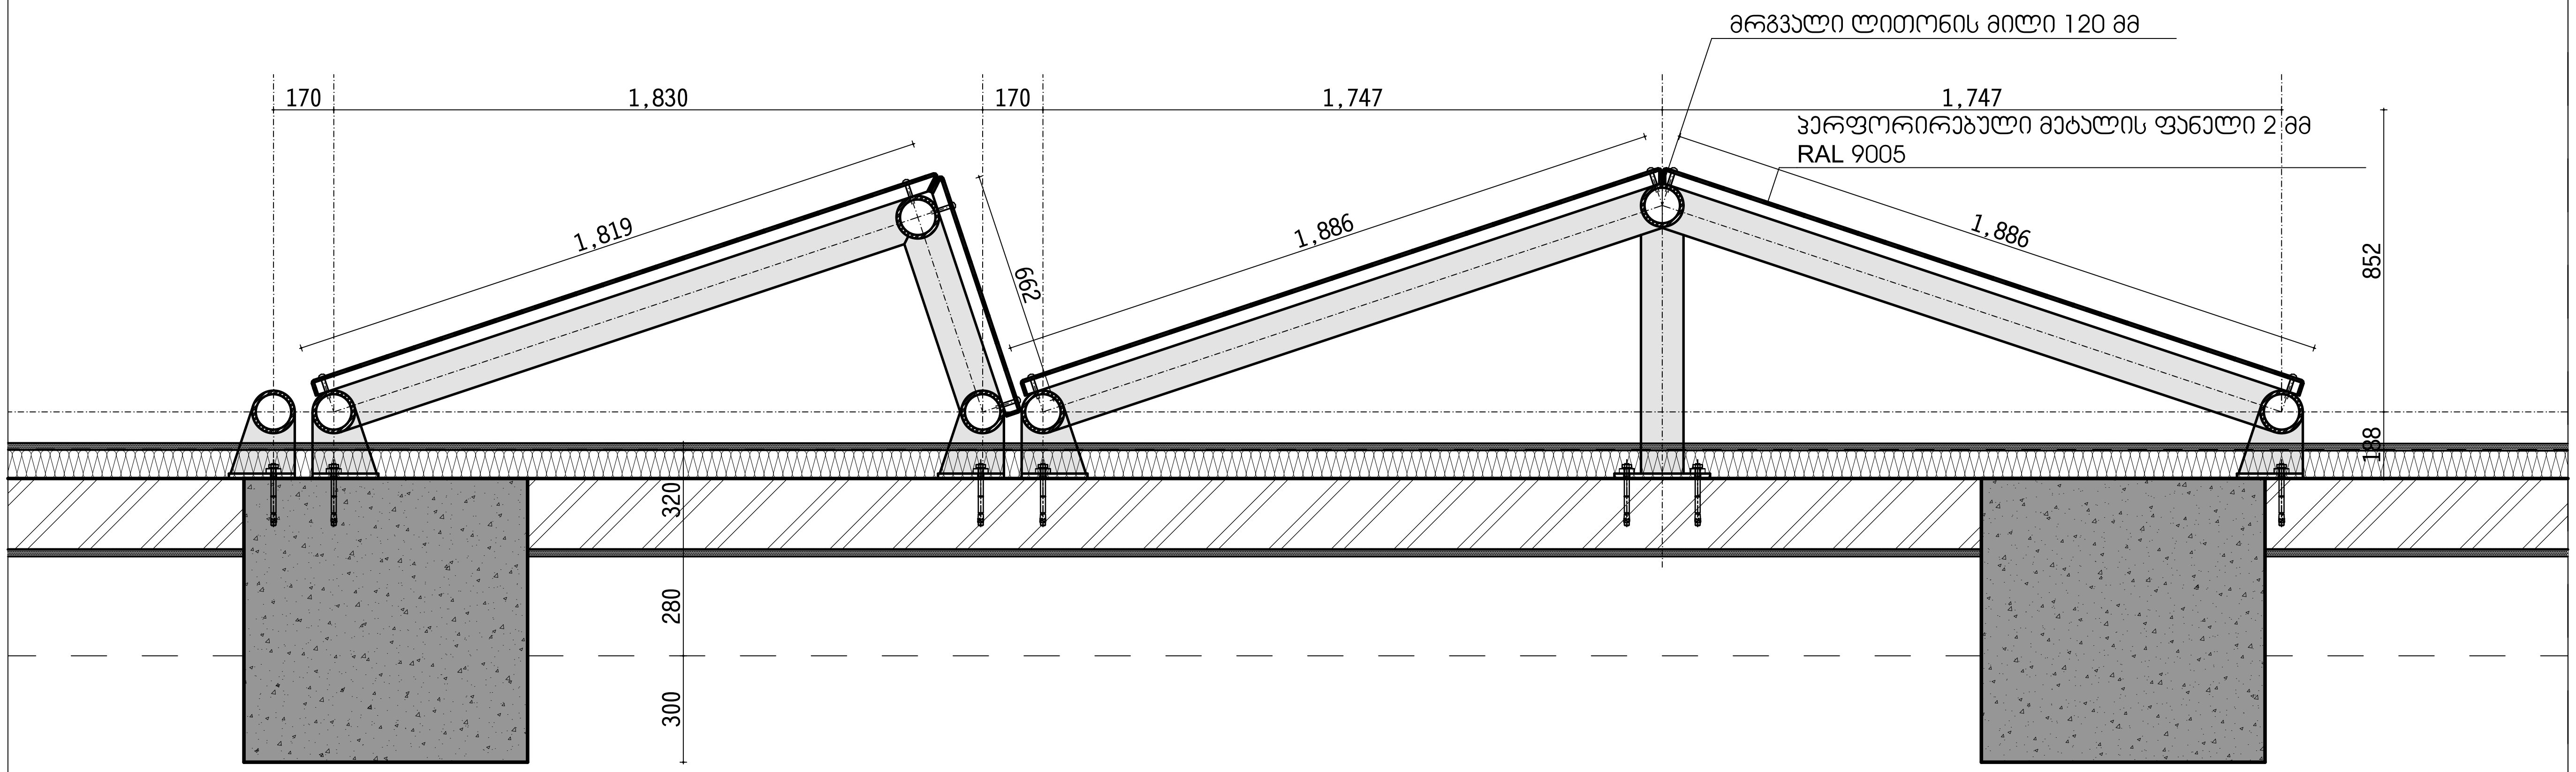

H-04
A-504

ფასადის ფრაგმენტი

1:20

ცვლილება:	
a	
b	
c	
d	
e	

პროექტი:

მრავალფუნქციური საცხოვრებელი სახლი

თბილისი, მარიჯანის ქუჩა, N 2
ს/კ: 01.14.03.039.007

საპროექტო ჯგუფი:

მთ. არქიტექტორი:
ჰილკე ტომი ბლიკერი **(HTB)**

ავტორები:
ჰილკე ტომი ბლიკერი

არქიტექტორები:
ნიკოლოზ გომელაური **(NG)**

დამკვეთი:
ანა გოგიშვილი
შპს"საბურთალო" (405411095)

ნახაზი:

H-04

პროექტი №:	2402
თარიღი:	12/18/2024
სტადია:	CD
ფორმატი:	A3 L
დახაზა:	(NG)
შეამოწმა:	(HTB)

ფურცელი:

A-504

TECHNICAL DESIGN STUDIO

შპს "თი დი ესი" (404889251)
თბილისი, სუნდუკიანის ქ. 19, tea@tds.ge, +995 571 00 45 75

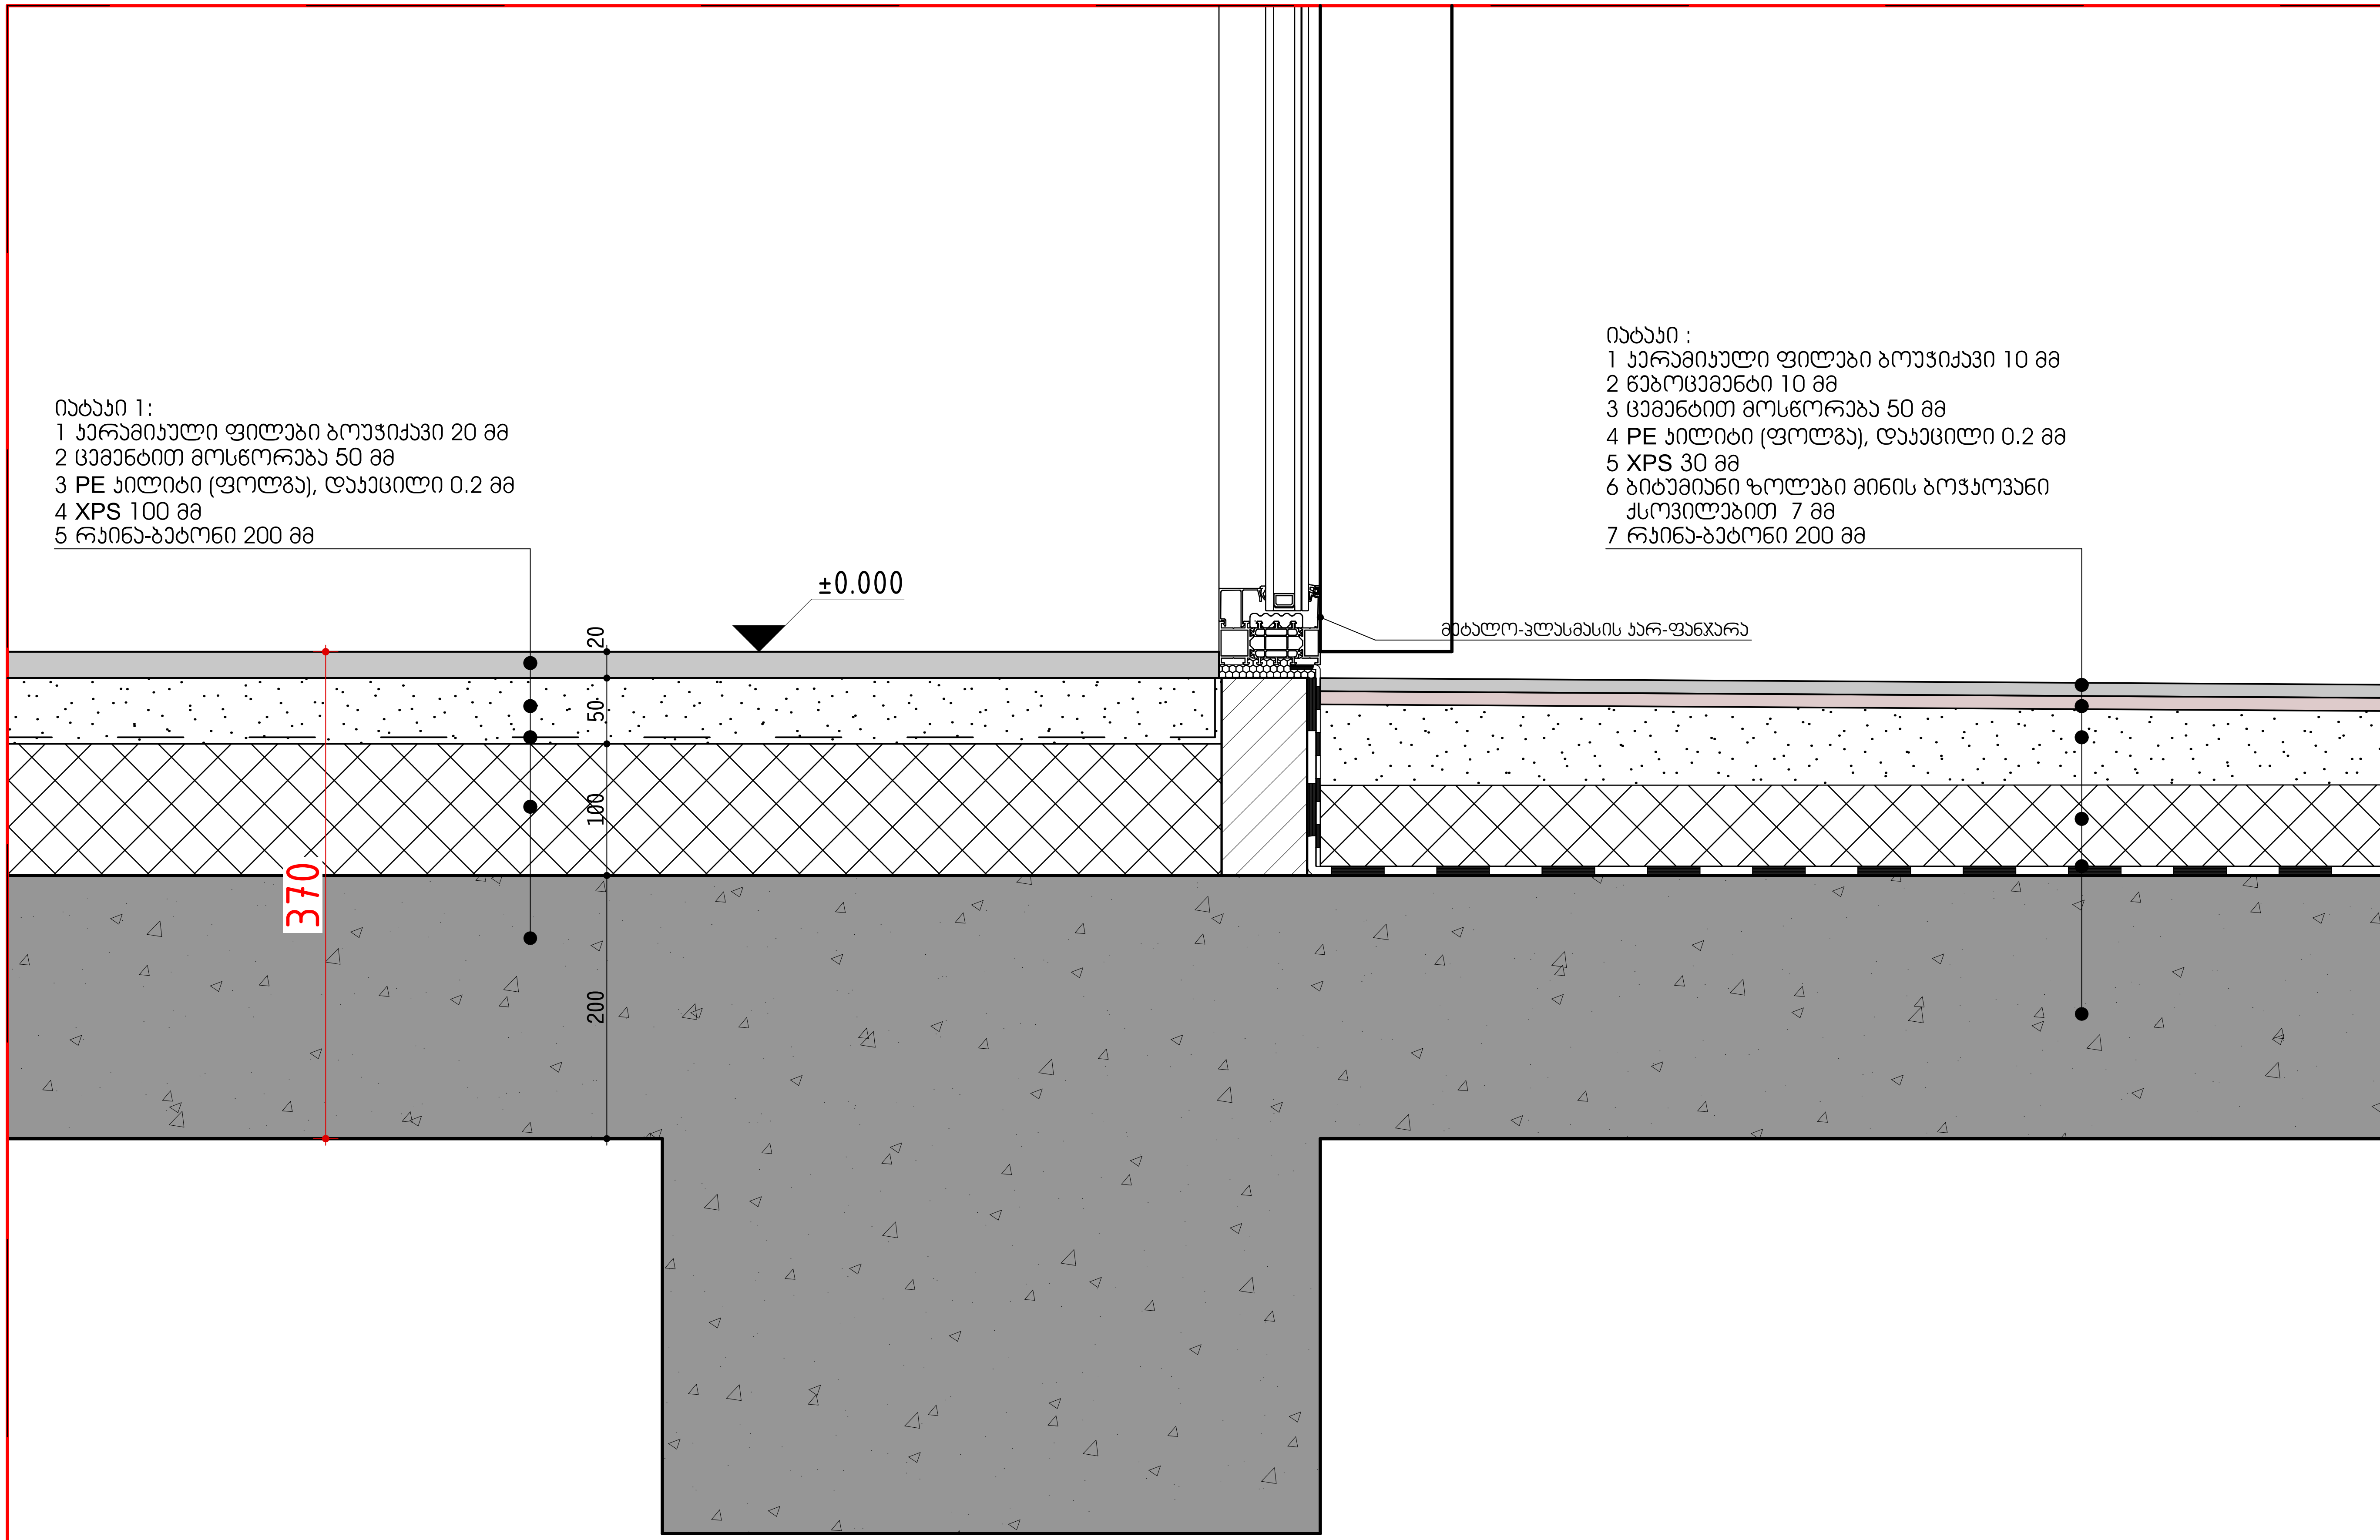

V-01
A-505

ვერტ. დეტალი

1:5

ცვლილება:

a	b	c	d	e

პროექტი:

მრავალბინიანი საცხოვრებელი სახლი

თბილისი, მარიჯანის ქუჩა, N 2
ს/კ: 01.14.03.039.007

საპროექტო ჯგუფი:

მთ. არქიტექტორი:
ჰილკე ტომი ბლიკერი (HTB)

ავტორები:
ჰილკე ტომი ბლიკერი

არქიტექტორები:
ნიკოლოზ გომელაური (NG)

დამკვეთი:
ანა გოგიშვილი
შპს"საბურთალო" (405411095)

ნახაზი:
V-01

პროექტი №:	2402
თარიღი:	12/18/2024
სტადია:	CD
ფორმატი:	A3 L
დახაზა:	(NG)
შეამოწმა:	(HTB)

ფურცელი:
A-505

TECHNICAL DESIGN STUDIO

შპს "თი დი ესი" (404889251)
თბილისი, სუნდუკიანის ქ. 19, tea@tds.ge, +995 571 00 45 75

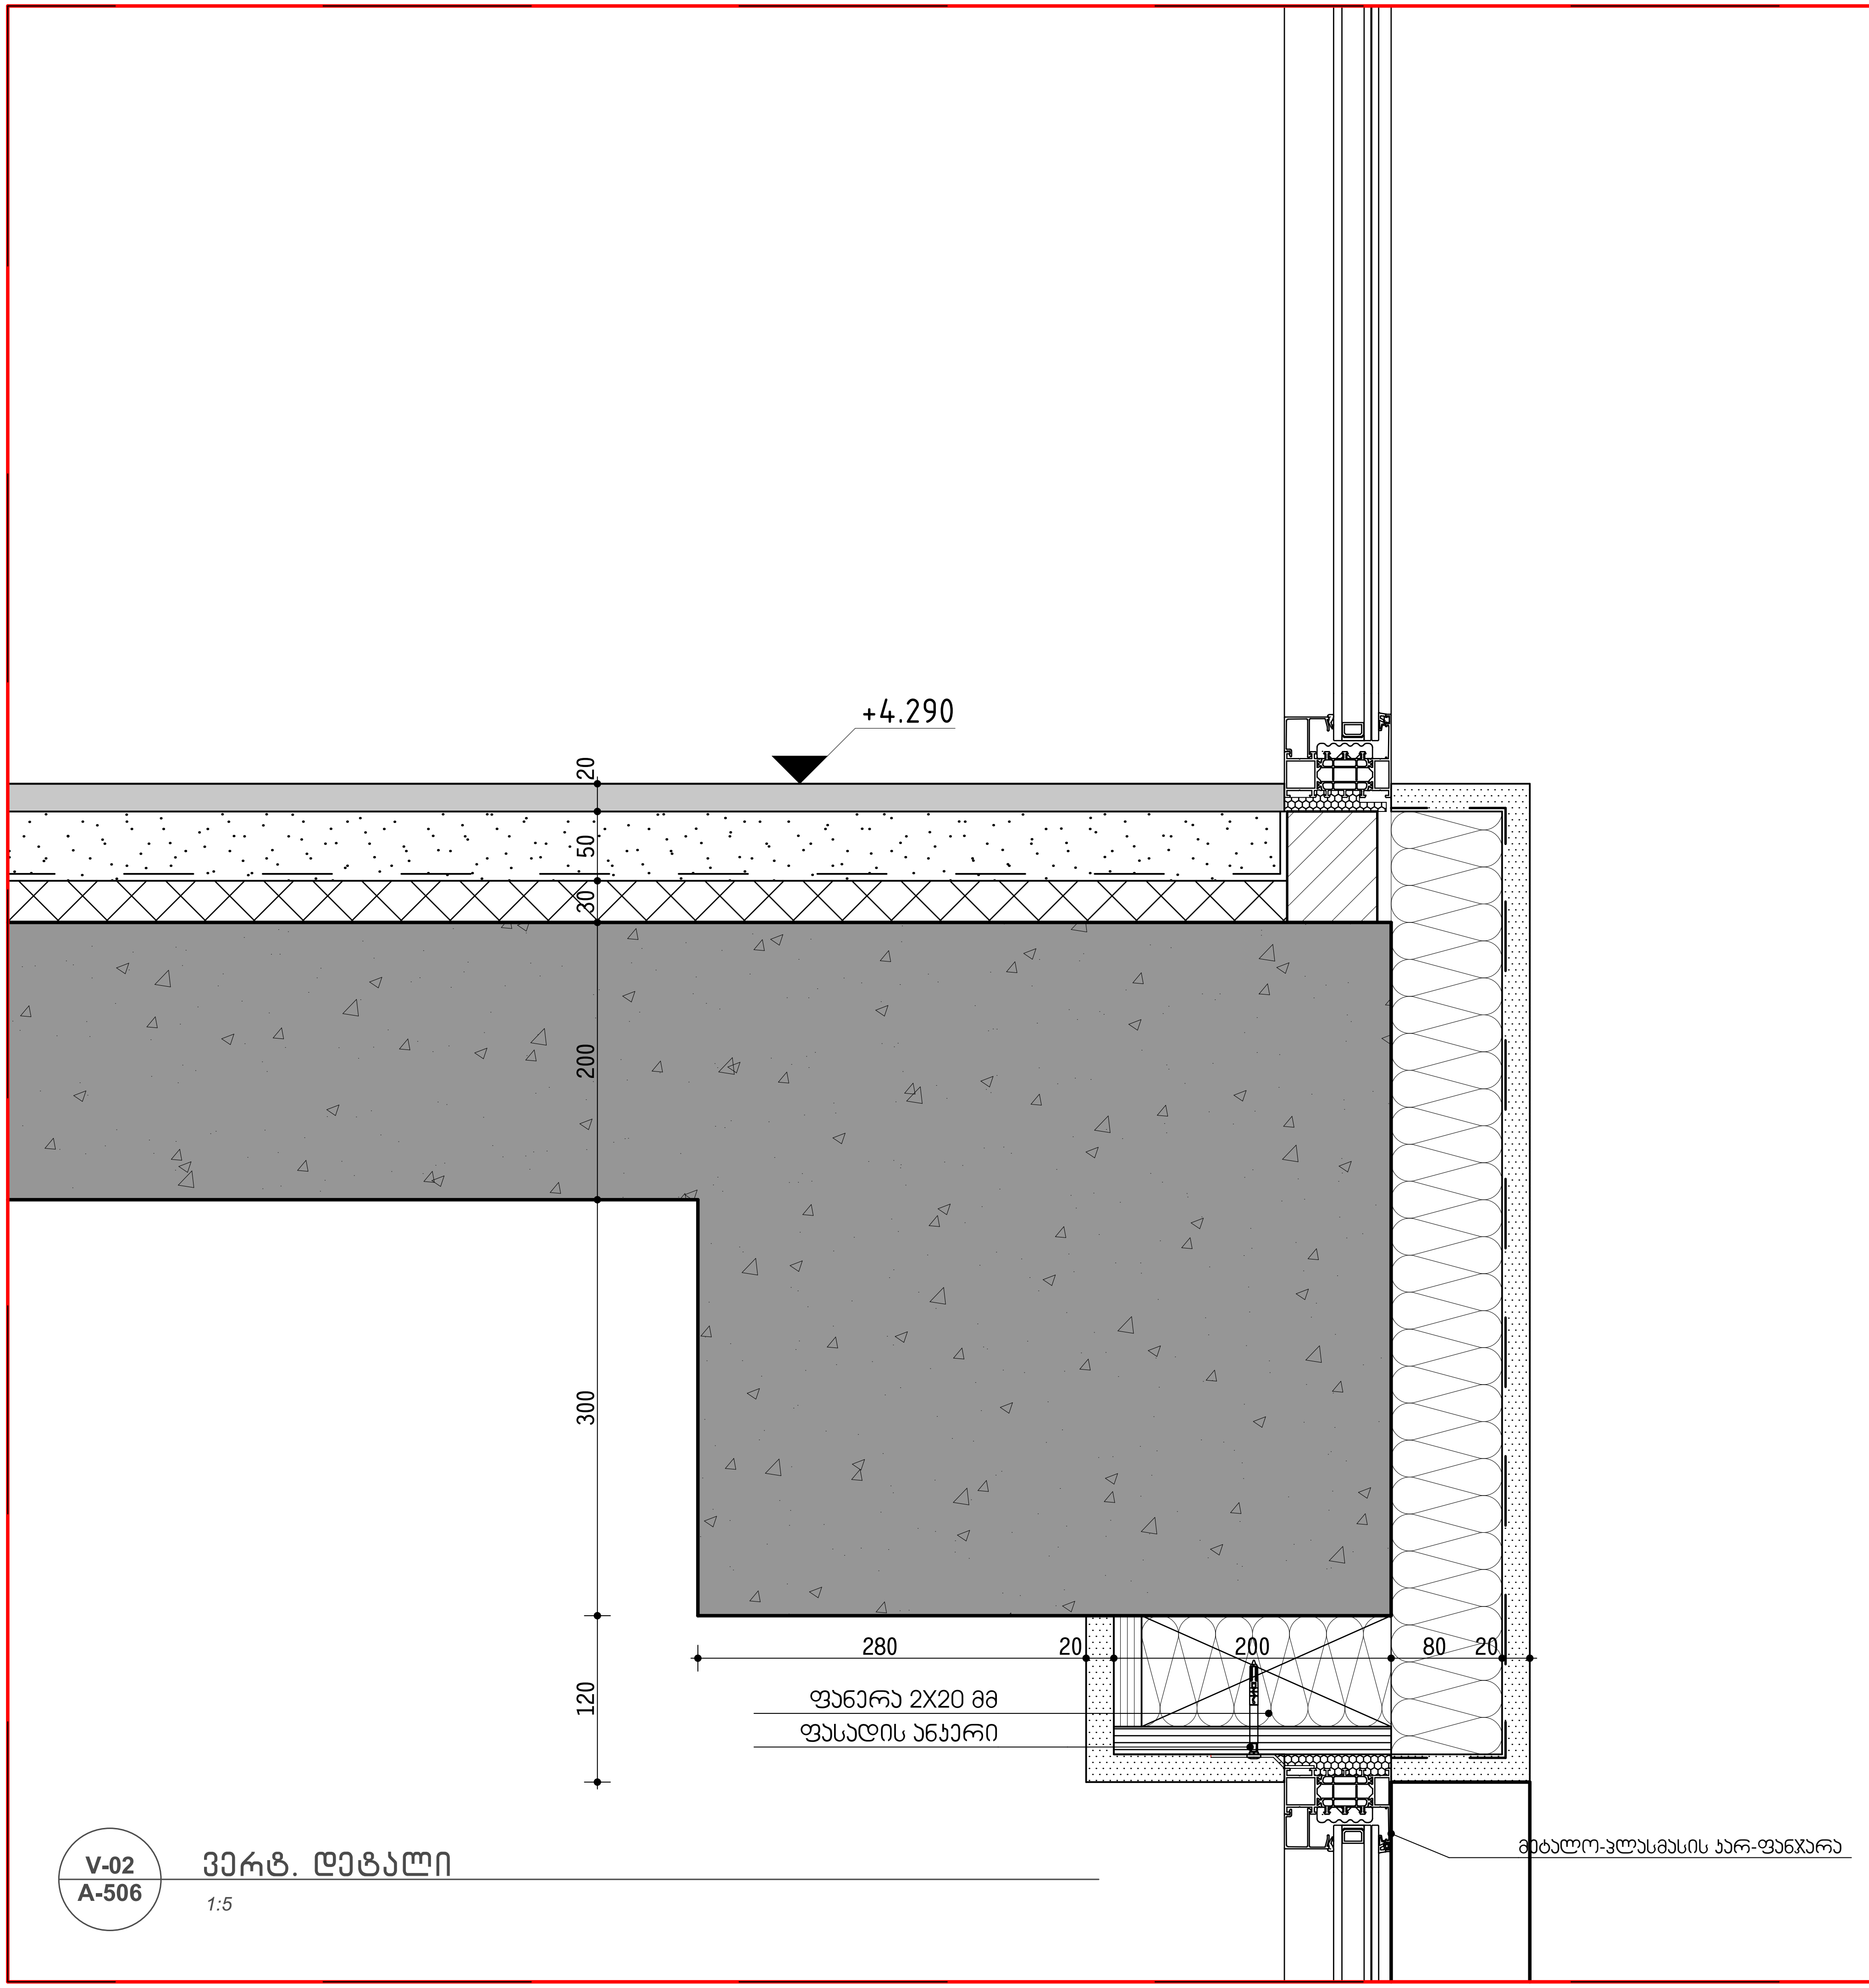

V-02
A-506

ვერტ. დეტალი

1:5

ცვლილება:

a	
b	
c	
d	
e	

პროექტი:

მრავალფუნქციური საცხოვრებელი სახლი

თბილისი, მარიჯანის ქუჩა, N 2
ს/კ: 01.14.03.039.007

საპროექტო ჯგუფი:
მთ. არქიტექტორი:
პილკე ტომი ბლიკერი (HTB)
ავტორები:
პილკე ტომი ბლიკერი
არქიტექტორები:
ნიკოლოზ გოშელაური (NG)
დამკვეთი:
ანა გოგიშვილი
შპს"საბურთალო" (405411095)

ნახაზი:
V-02

პროექტი №:	2402
თარიღი:	12/18/2024
სტადია:	CD
ფორმატი:	A3 L
დახაზა:	(NG)
შეამოწმა:	(HTB)

ფურცელი:
A-506

TECHNICAL DESIGN STUDIO
შპს "თი დი ესი" (404889251)
თბილისი, სუნდუკიანის ქ. 19, tea@tds.ge, +995 571 00 45 75

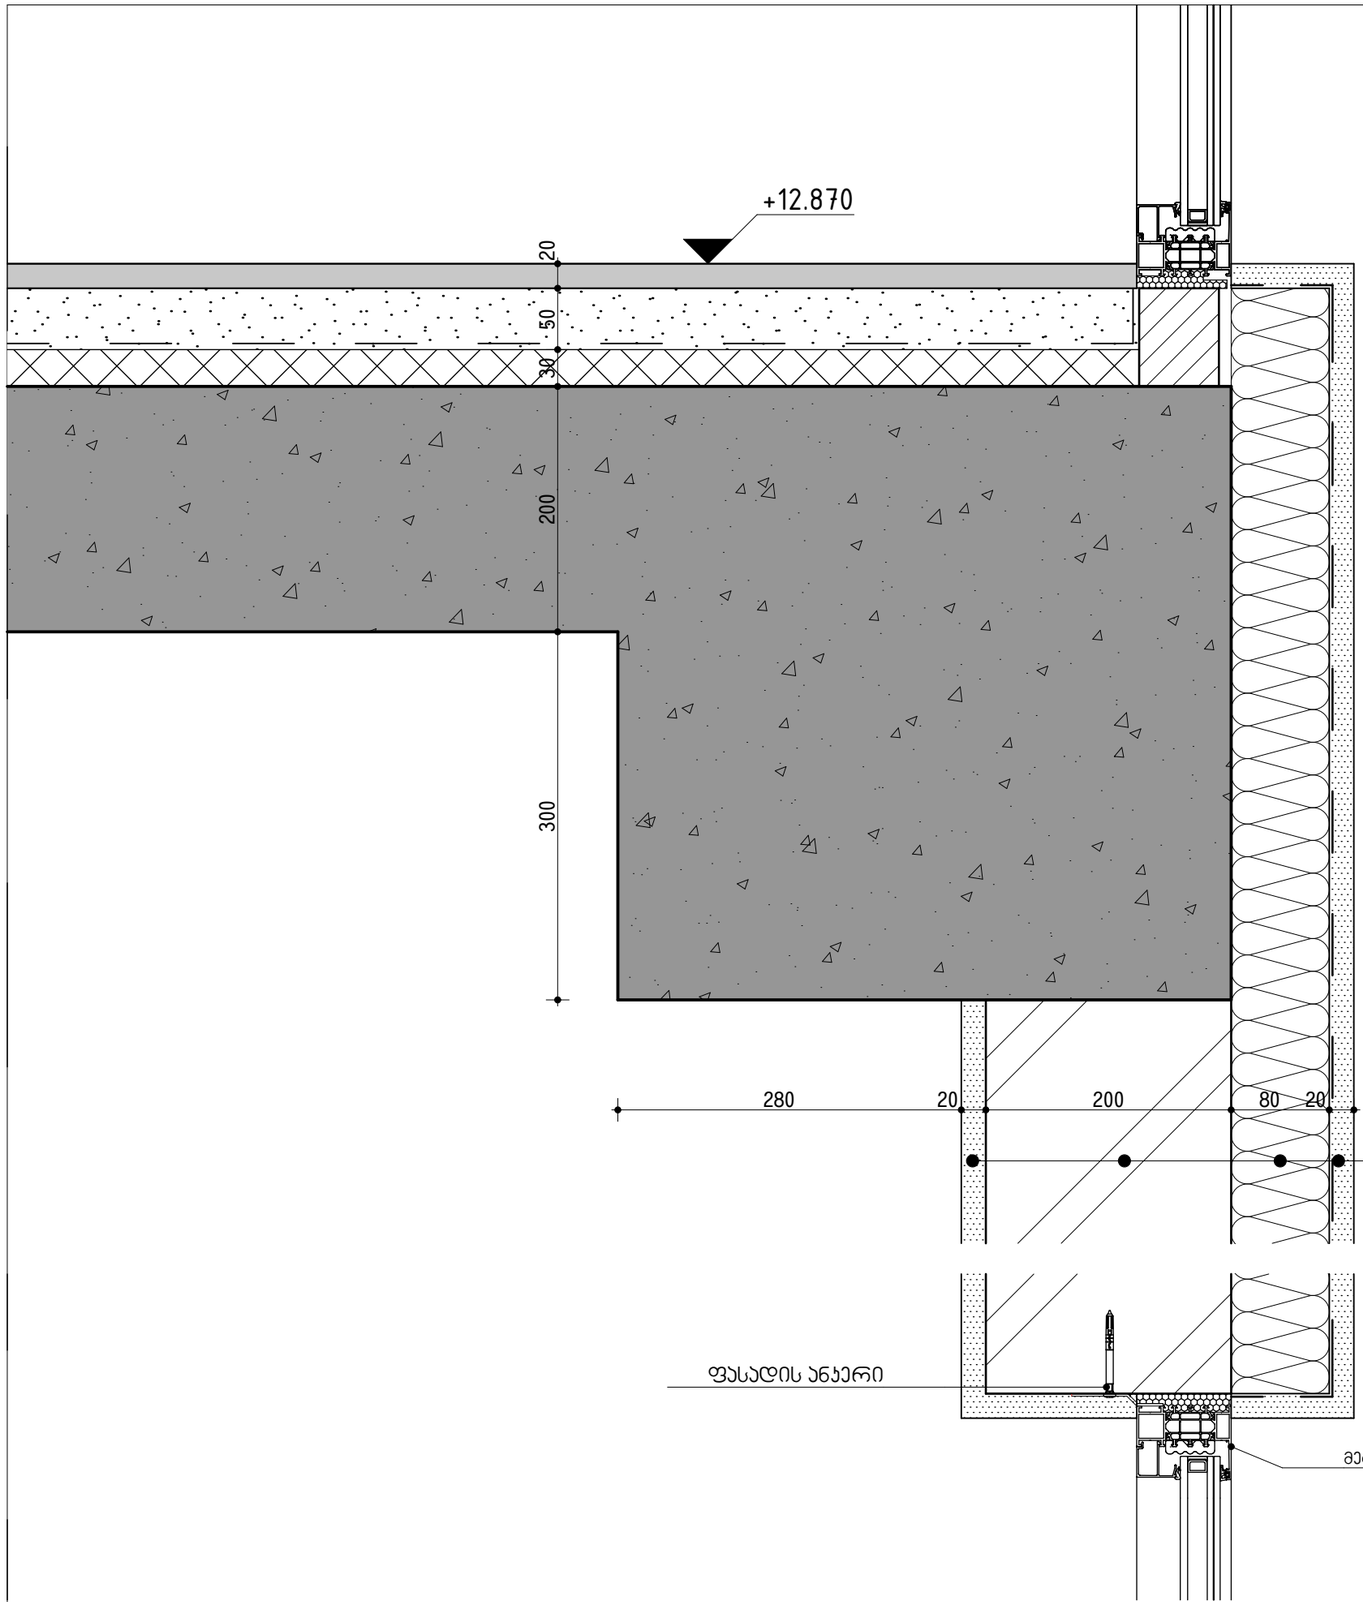

ელემენტი 1 :
1 თაბაშირის ფითხი/ ბათქაში 20 მმ
2 ღრუტანიანი ბეტონის ბლოკები 200 მმ
3 მინერალური ბამბა 80 მმ
არმირების ბადე
4 ცემენტის ფითხი/ ბათქაში 20 მმ

V-03
A-507

ვერტ. დეტალი

1:5

ცვლილებები:

a	
b	
c	
d	
e	

პროექტი:

მრავალბინიანი საცხოვრებელი სახლი

მისამართი: გარეჯის ქუჩა. N 2
ს/კ: 01.14.03.039.007

საპროექტო ჯგუფი:

მთ. არქიტექტორი:
ჰილკე ტომი ბლიკერი **(HTB)**

ავტორები:
ჰილკე ტომი ბლიკერი

არქიტექტორები:
ნიკოლოზ გომელაური **(NG)**

დამკვეთი:
ანა გოგიშვილი
შპს"საბურთალო" (405411095)

ნახაზი:
V-03

პროექტი №:	2402
თარიღი:	12/18/2024
სტადია:	CD
ფორმატი:	A3 L
დახაზა:	(NG)
შეამოწმა:	(HTB)

ფურცელი:
A-507

TECHNICAL DESIGN STUDIO

შპს "თი დი ესი" (404889251)
თბილისი, სანდროყიანის ქ. 19, tea@tds.ge, +995 571 00 45 75

სახურავი 2 :
1 რკინა-ბეტონი 200 მმ
2 XPS 100 მმ

ჯდელი 1 :
1 თაბაშირის ფითხი/ ბათქაში 20 მმ
2 ღრუტანიანი ბეტონის ბლოკები 200 მმ
3 მინერალური ბამბა 80 მმ
არმირების ბადე
4 ცემენტის ფითხი/ ბათქაში 20 მმ

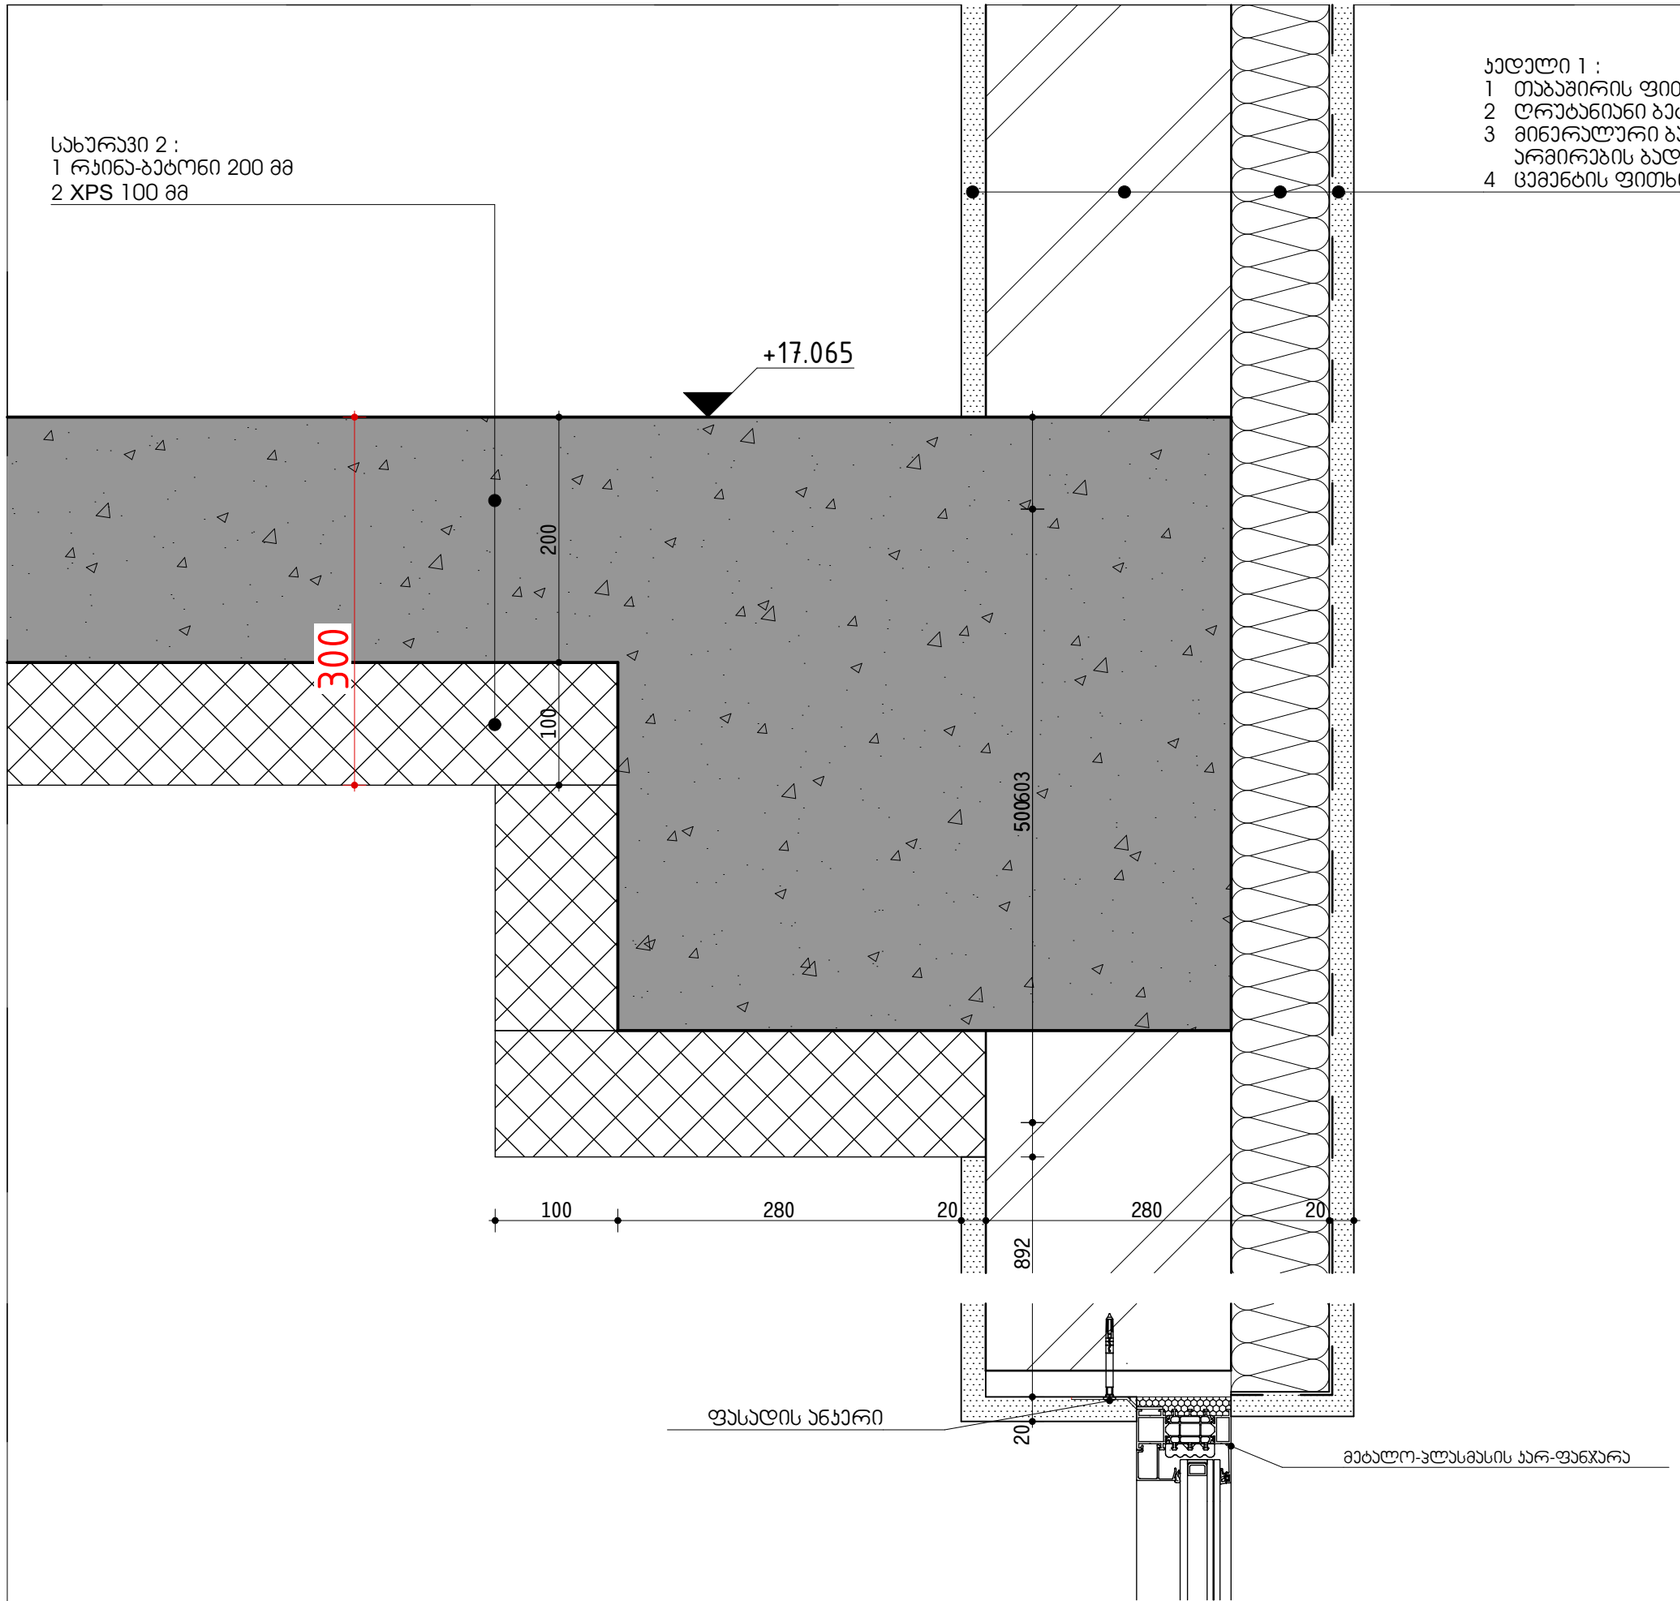

V-04
A-508

ვერტ. დეტალი

1:5

ცვლილება:
a
b
c
d
e

პროექტი:
მრავალბინიანი საცხოვრებელი სახლი
თბილისი, გარიჯანის ქუჩა. N 2
ს/კ: 01.14.03.039.007

საპროექტო ჯგუფი:
მთ. არქიტექტორი:
ჰილკე ტომი ბლიკერი **(HTB)**
ავტორები:
ჰილკე ტომი ბლიკერი
არქიტექტორები:
ნიკოლოზ გომელაური **(NG)**
დამკვეთი:
ანა გოგიშვილი
შპს"საბურთალო" (405411095)

ნახაზი:
V-04

პროექტი №:	2402
თარიღი:	12/18/2024
სტადია:	CD
ფორმატი:	A3 L
დახაზა:	(NG)
შეამოწმა:	(HTB)

ფურცელი:
A-508

TECHNICAL DESIGN STUDIO
შპს "თი დი ესი" (404889251)
თბილისი, ხუნდაძის ქ. 19, tea@tds.ge, +995 571 00 45 75

იატაკი 1:
1 ჯერამიკული ფილები ბოუჯიქავი 20 მმ
2 ცემენტით მოსწორება 50 მმ
3 PE ჯილიტი (ფოლგა), დაკეცილი 0.2 მმ
4 XPS 100 მმ
5 რკინა-ბეტონი 200 მმ

+19.635

20
50
100
370
200

მეტალო-პლასმასის კარ-ფანჯარა

იატაკი :
1 ჯერამიკული ფილები ბოუჯიქავი 10 მმ
2 წებოცემენტი 10 მმ
3 ცემენტით მოსწორება 50 მმ
4 PE ჯილიტი (ფოლგა), დაკეცილი 0.2 მმ
5 XPS 60 მმ
6 ბიტუმიანი ზოლები მინის ბოჭკოვანი ქსოვილებით 7 მმ
7 რკინა-ბეტონი 200 მმ

+19.635

20

500

20
500
20
80
20
320
20
200
80
20

კედელი 1 :
1 თაბაშირის ფითხი/ ბათქაში 20 მმ
2 ღრუტანიანი ბეტონის ბლოკები 200 მმ
3 მინერალური ბამბა 80 მმ არმირების ბადე
4 ცემენტის ფითხი/ ბათქაში 20 მმ

V-05
A-509

ჭრილი 01

1:5

ცვლილება:
a
b
c
d
e

პროექტი:
მრავალბინიანი საცხოვრებელი სახლი
მისამართი: გარეჯის ქუჩა, N 2
ს/კ: 01.14.03.039.007

საპროექტო ჯგუფი:
მთ. არქიტექტორი:
პილკე ტომი ბლიკერი **(HTB)**
ავტორები:
პილკე ტომი ბლიკერი
არქიტექტორები:
ნიკოლოზ გომელაური **(NG)**
დამკვეთი:
ანა გოგიშვილი
შპს"საბურთალო" (405411095)

ნახაზი:
V-05

პროექტი №:	2402
თარიღი:	12/18/2024
სტადია:	CD
ფორმატი:	A3 L
დახაზა:	(NG)
შეამოწმა:	(HTB)

ფურცელი:
A-509

TECHNICAL DESIGN STUDIO
შპს "თი დი ესი" (404889251)
თბილისი, ს.ანდღულაძის ქ. 19, tea@tds.ge, +995 571 00 45 75

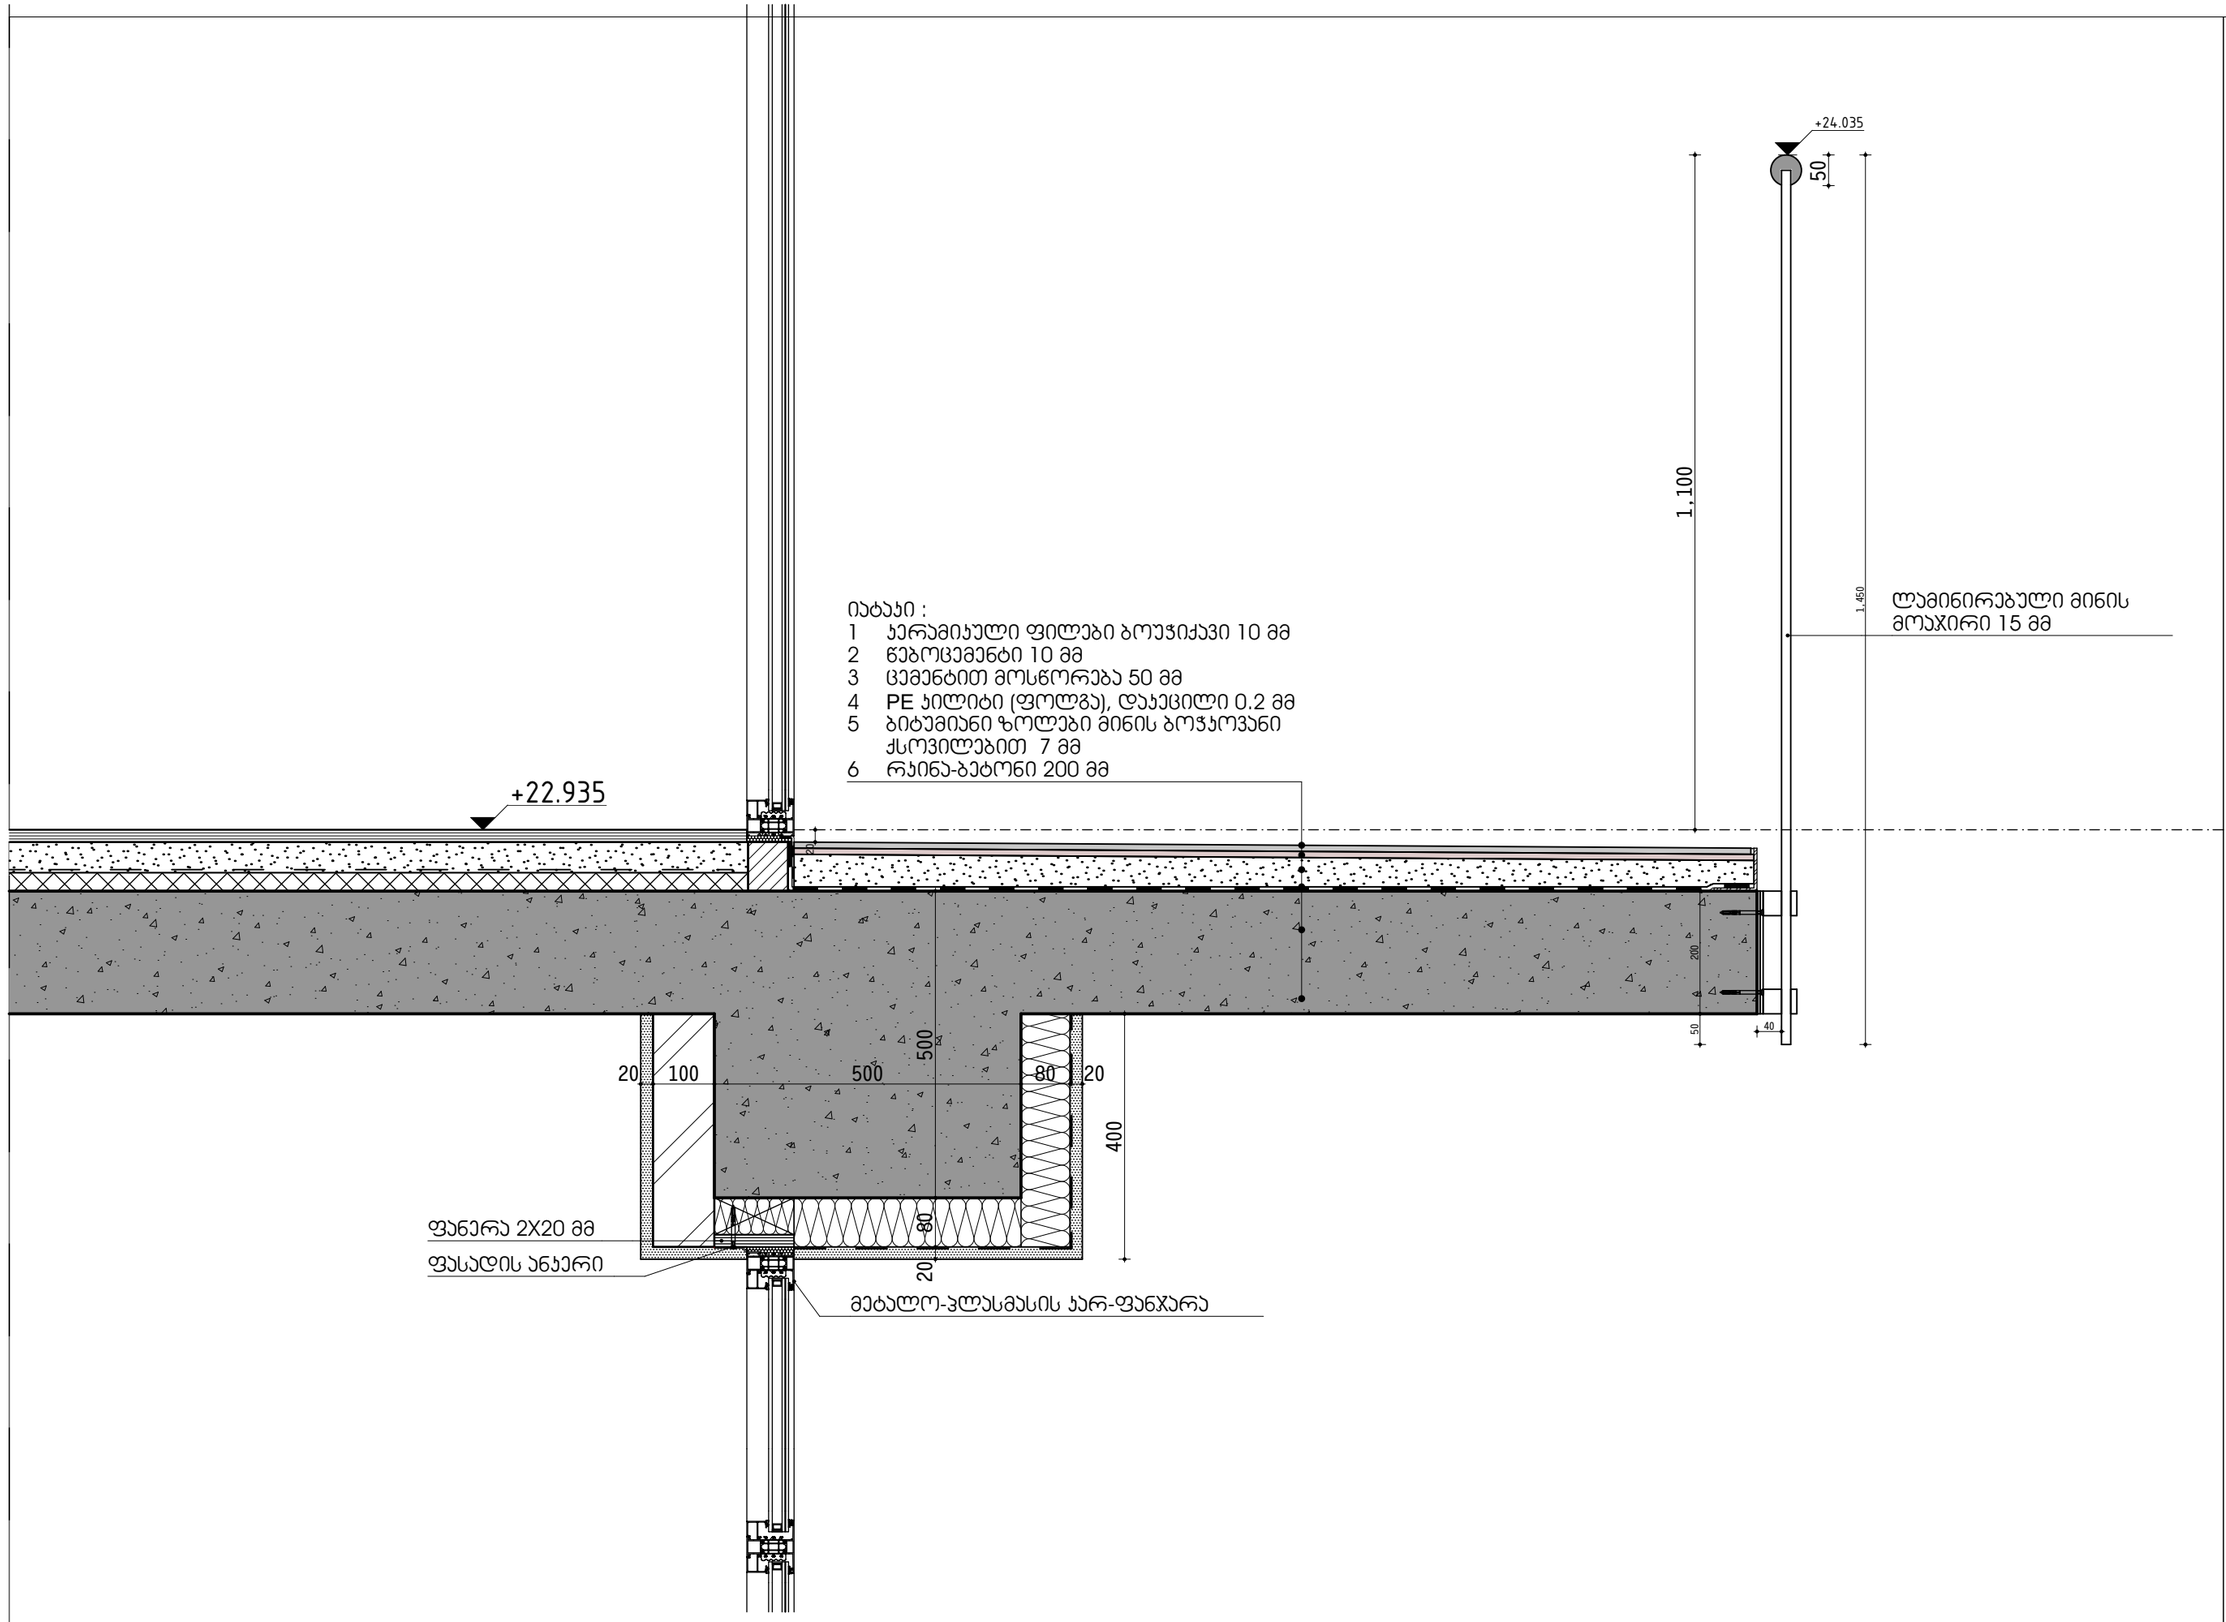

V-06
A-510

ვერტ. დეტალი

1:10

ცვლილება:

a

b

c

d

e

პროექტი:

მრავალბინიანი საცხოვრებელი სახლი

თბილისი, გარიჯანის ქუჩა. N 2
ს/კ: 01.14.03.039.007

საპროექტო ჯგუფი:

მთ. არქიტექტორი:
პილკე ტომი ბლიკერი **(HTB)**

ავტორები:
პილკე ტომი ბლიკერი

არქიტექტორები:
ნიკოლოზ გომელაური **(NG)**

დამკვეთი:
ანა გოგიშვილი
შპს"საბურთალო" (405411095)

ნახაზი:
V-06

პროექტი №:	2402
თარიღი:	12/18/2024
სტადია:	CD
ფორმატი:	A3 L
დახაზა:	(NG)
შეამოწმა:	(HTB)

ფურცელი:
A-510

TECHNICAL DESIGN STUDIO
შპს "თი დი ესი" (404889251)
თბილისი. სანდუკიანის ქ. 19. tea@tds.ge. +995 571 00 45 75

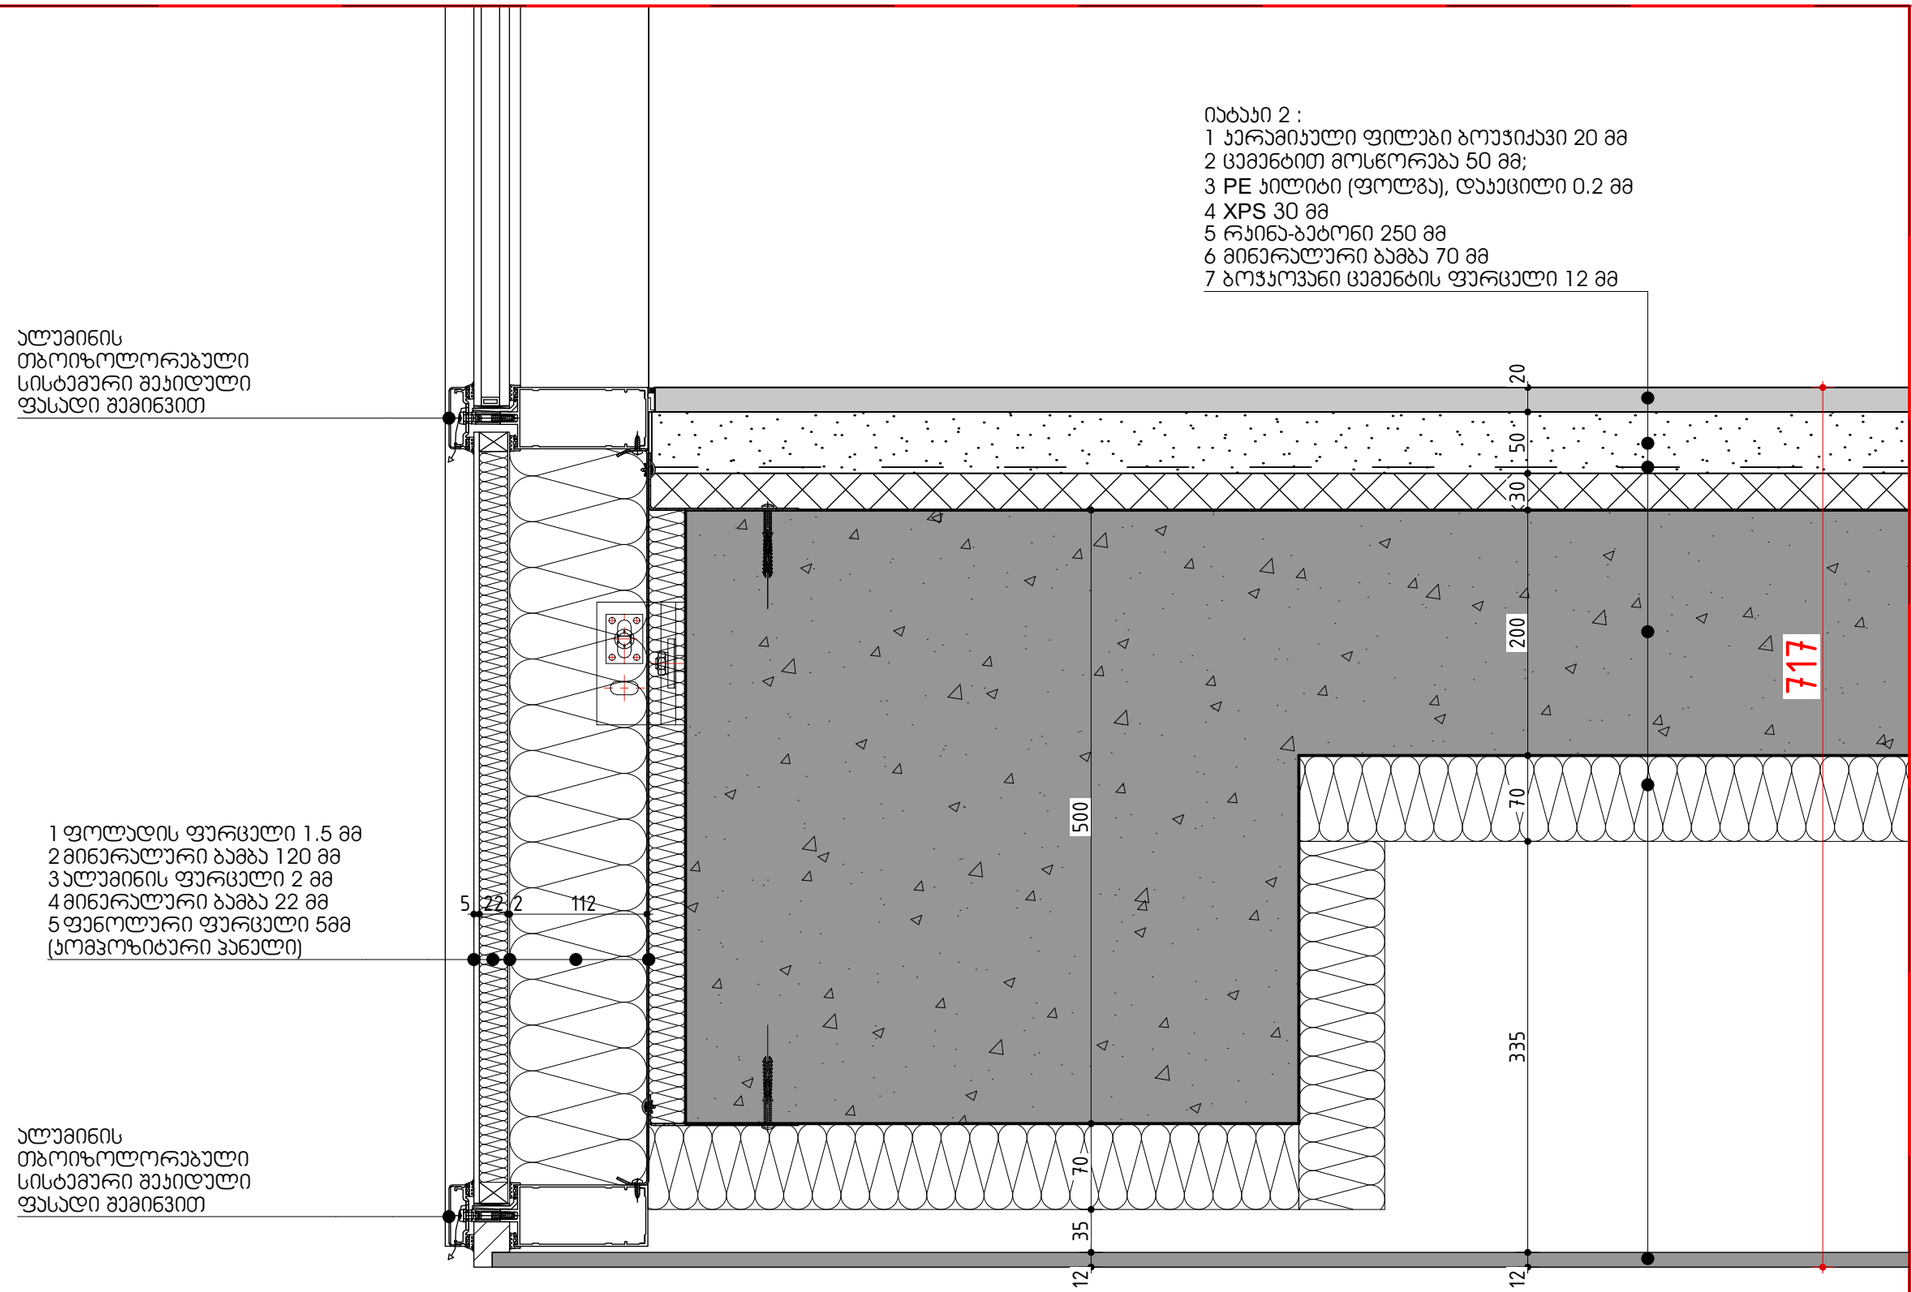

V-07
A-511

ვერტ. დეტალი

1:5

ცვლილება:
a
b
c
d
e

მრავალბინიანი საცხოვრებელი სახლი

თბილისი, გარეჯის ქუჩა. N 2
ს/კ: 01.14.03.039.007

პროექტის ეტაპი:

საპროექტო ჯგუფი:

მთ. არქიტექტორი:
ჰილკე ტომი ბლიკერი **(HTB)**

ავტორები:
ჰილკე ტომი ბლიკერი

არქიტექტორები:
ნიკოლოზ გომელაური **(NG)**

დამკვეთი:
ანა გოგიშვილი
შპს"საბურთალო" (405411095)

ნახაზი:
V-07

პროექტი №:	2402
თარიღი:	12/18/2024
სტადია:	CD
ფორმატი:	A3 L
დახაზა:	(NG)
შეამოწმა:	(HTB)

ფურცელი:
A-511

TECHNICAL DESIGN STUDIO
შპს "თი დი ესი" (404889251)
თბილისი, სანდუკიანის ქ. 19, tea@tds.ge, +995 571 00 45 75

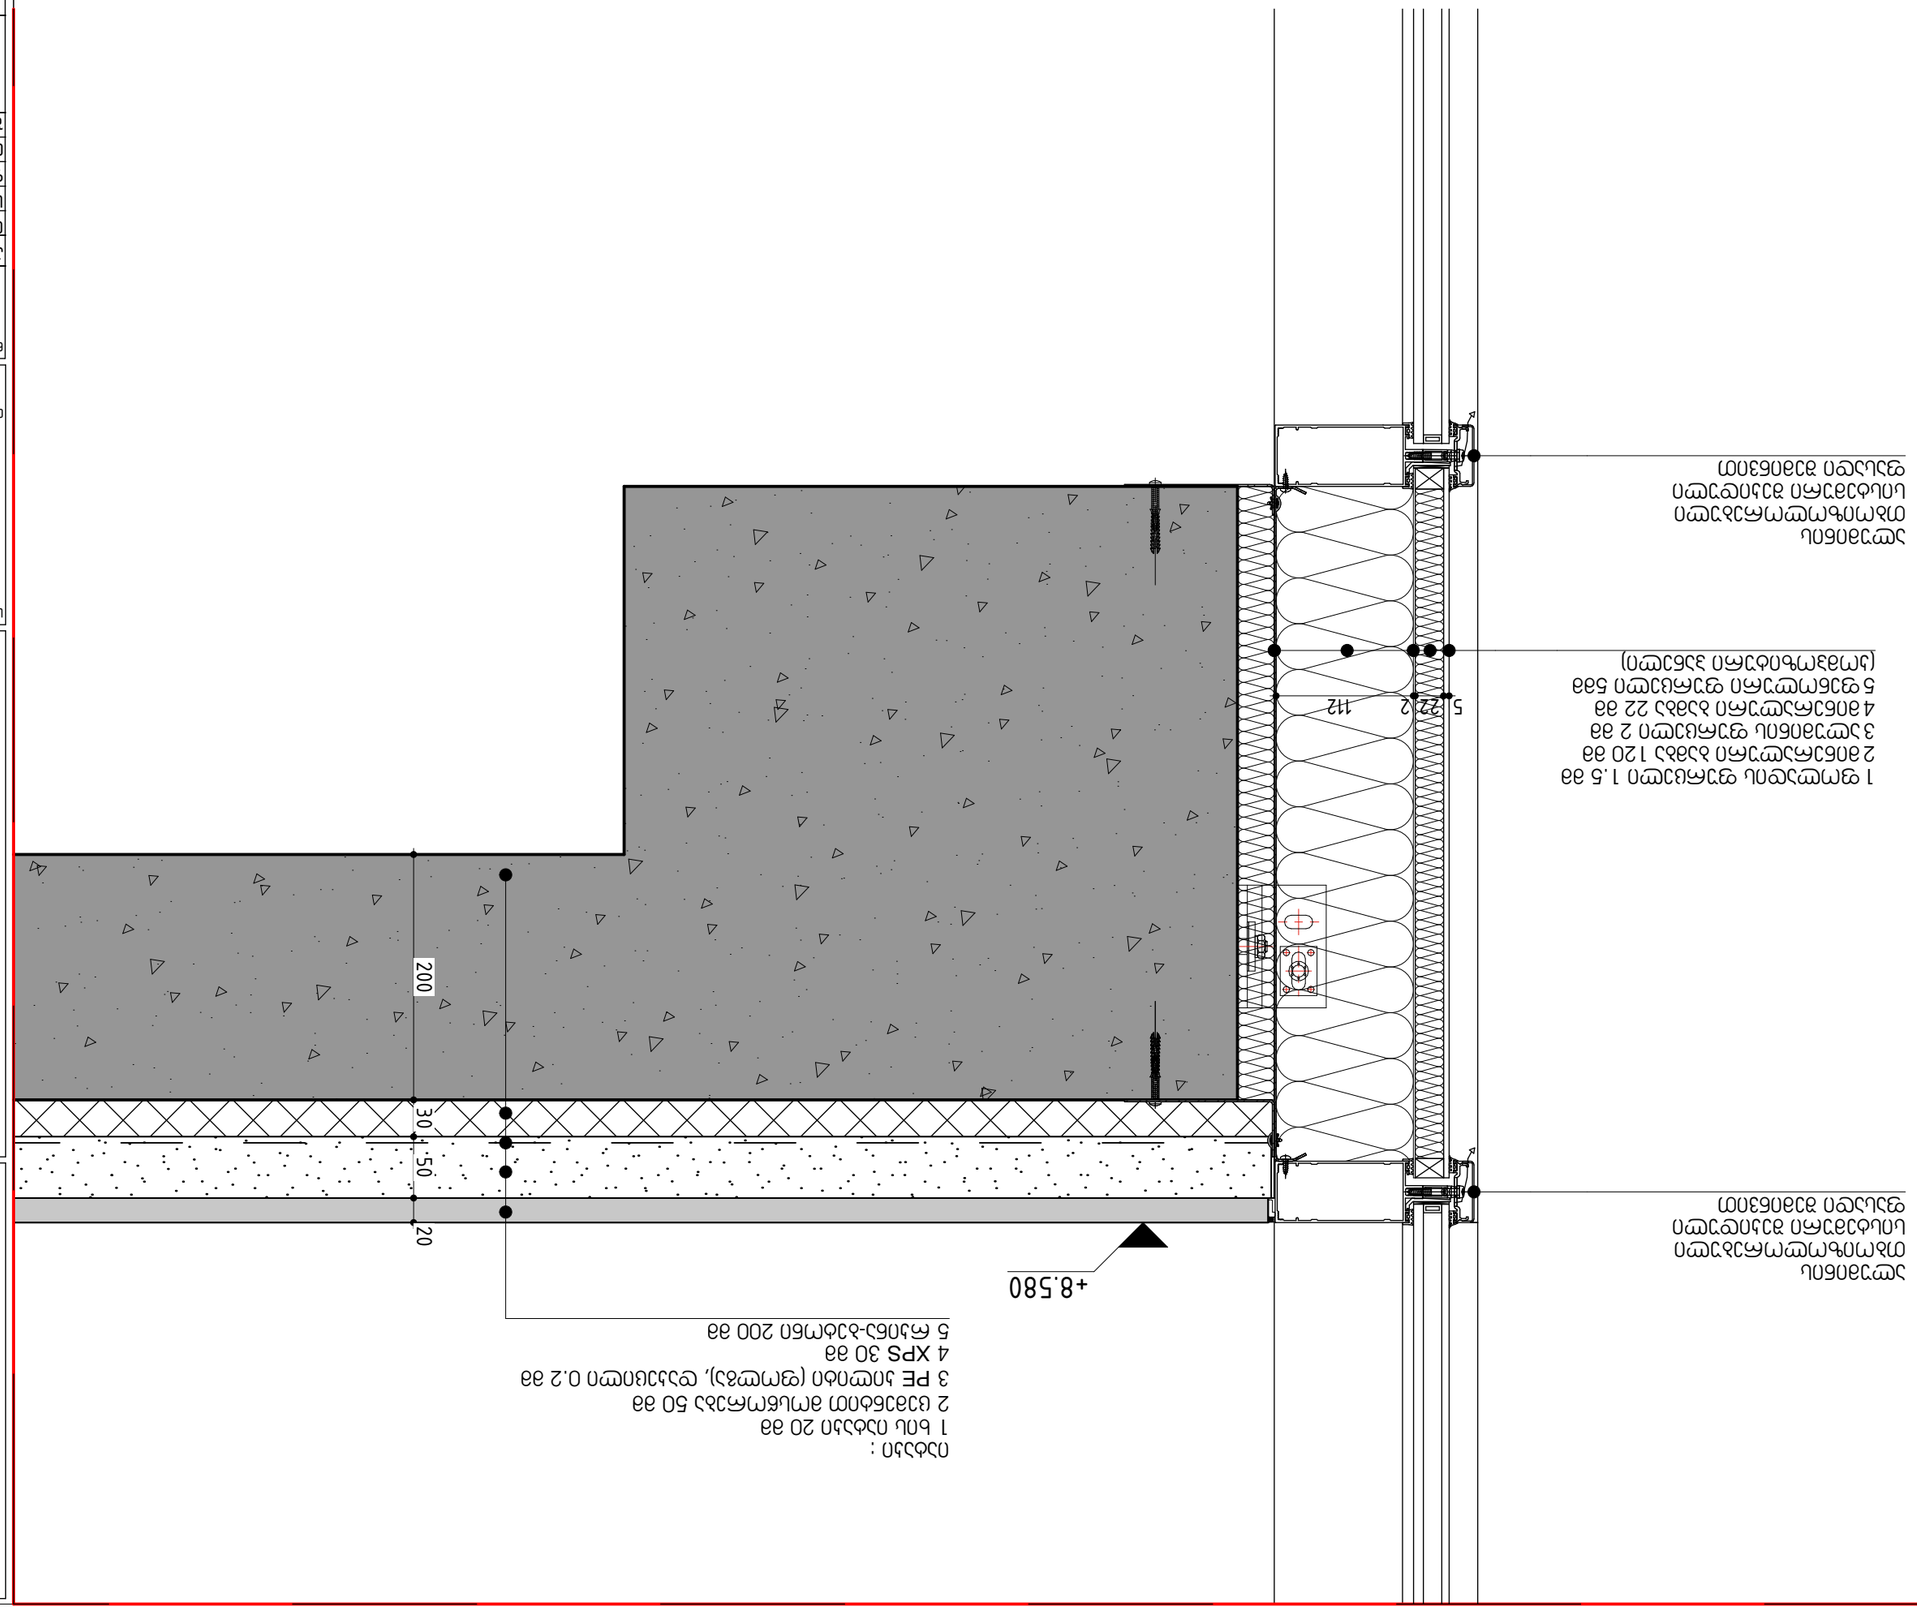

ფასადის სისტემის ჭრილები

ობიექტის: გარიშვილის ქუჩა, N 2

ს/კ: 01.14.03.039.007

არქიტექტორი:

a	
b	
c	
d	
e	

ცვლილების:

სამშენებლო ნებართვის (HTB) ასაღები დოკუმენტაცია	
ზემ. ა/მ/ბ/ტ/ინ/ელ/ვენ/სან/ხან:	
პროექტის ხელმძღვანელი:	
პროექტის ხელმძღვანელი (NG)	
ტექნიკური ზედამხედველობა:	
ავტორი: ბაბუ ბოლქვაძე (405411095)	
ნახაზის: V-08	
პროექტის №: 2402	
თარიღი: 12/18/2024	
ფაილის: CD	
ფორმატი: A3 L	
მასშტაბი: (NG)	
ვერსია: (HTB)	
ფურცელი: A-512	

შპს "თი ეი დი" (404889251)
თბილისი, ს.ანაგიშვილის ქ. 19, tea@tds.ge, +995 571 00 45 75

ფასადის ფერადი ფილების ჭრილი. 1:5

V-08 / A-512

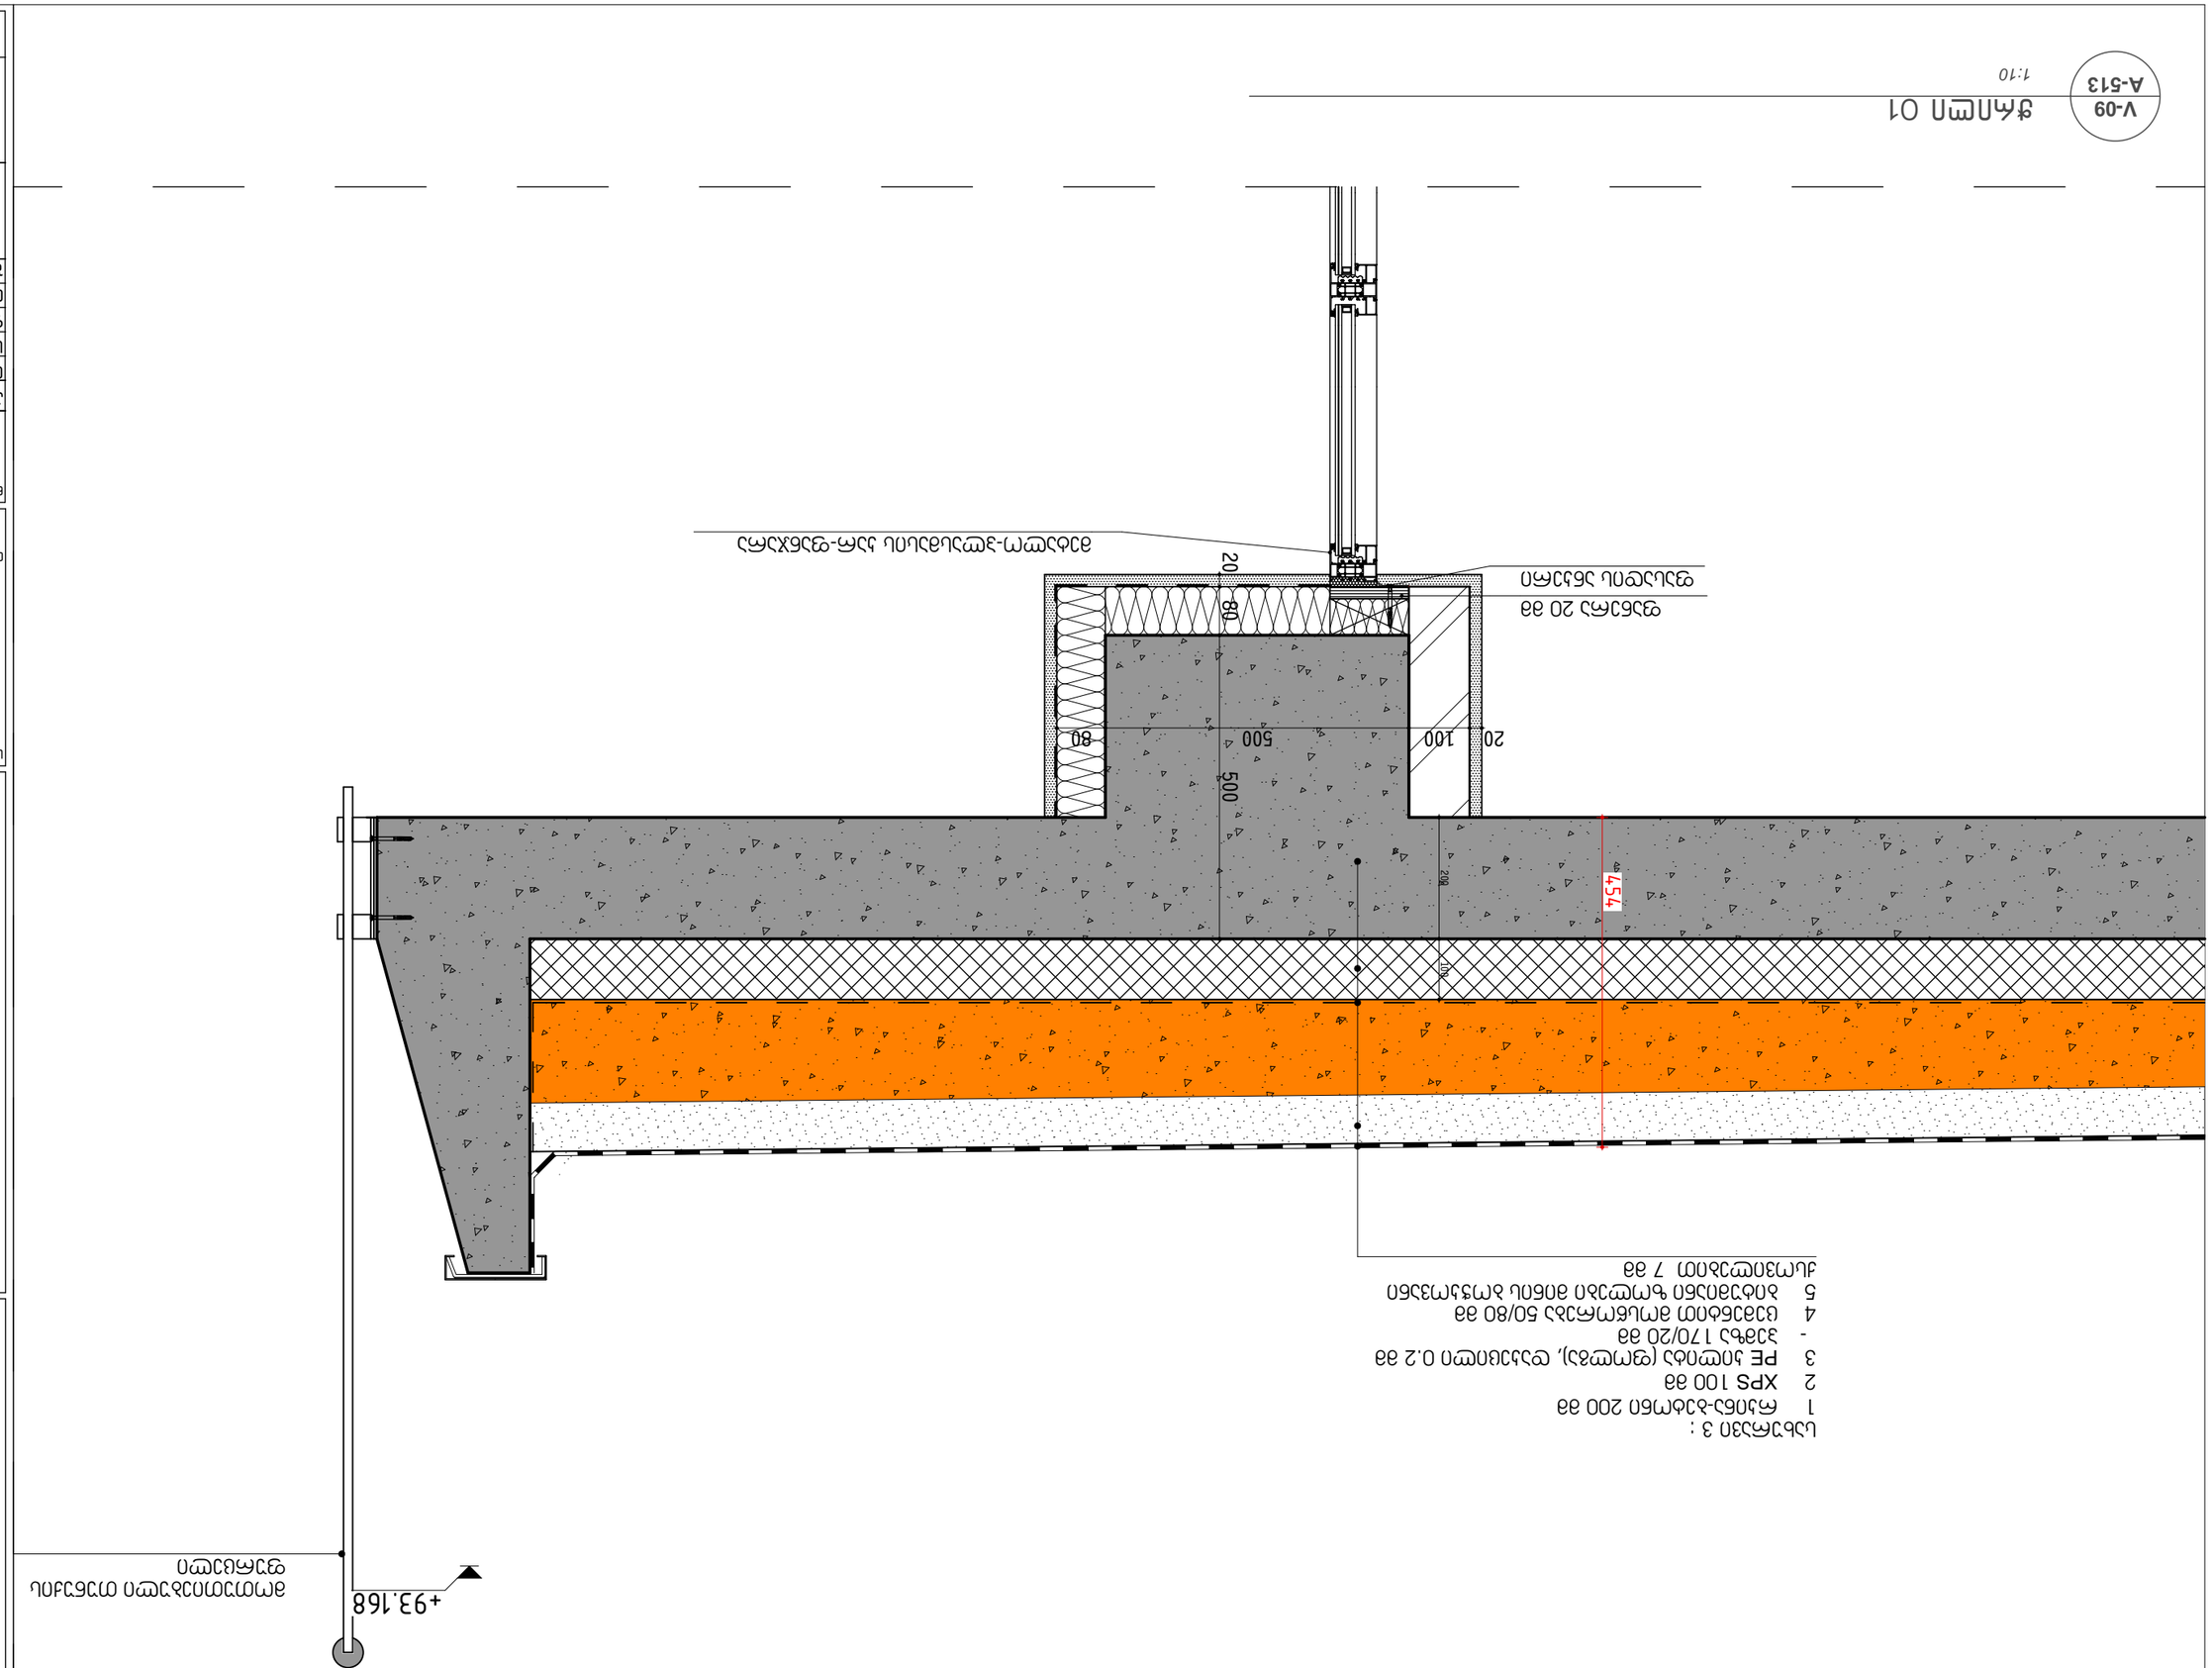

ნახატი 3 :
1 ტიხარ-ბეტონი 200 მმ
2 XPS 100 მმ
3 PE პოლიეთილენის აფსკი (ფენოვანი), დაკვრის 0.2 მმ
- ასაწევი 170/20 მმ
4 ცემენტის ფილტრშრატიანი 50/80 მმ
5 ბიბლიოთეკა ზოლოვანი ბეტონი ბოჭკოვანი
ასფალტბეტონი 7 მმ

ლიანდაგის ღერძი

ფრაგმენტი 01

პროექტის ხელმძღვანელი:	ი. ლ.
(HTB) პროექტის ფოფი დასახელება:	
პროექტის ფოფი დასახელება:	
(NG) პროექტის ფაზის დასახელება:	
ფაზის დასახელება:	
ფურცლის ფოფი დასახელება:	
ფურცლის ზომა:	A3 L
ტიპი:	CD
თარიღი:	12/18/2024
პროექტის № :	2402
ფურცლის №:	V-09

შპს "თი ეი ჯი" (404889251)
თბილისი, ს.ანაგიანის ქ. 19, tea@tds.ge, +995 571 00 45 75

TECHNICAL DESIGN STUDIO

A-513

ფურცლის:

საცხოვრებელი სახლი

თბილისი, ბარისახვილის ქუჩა, N 2
ს/კ: 01.14.03.039.007

ავტორები:

a	
b	
c	
d	
e	

შესწორება:

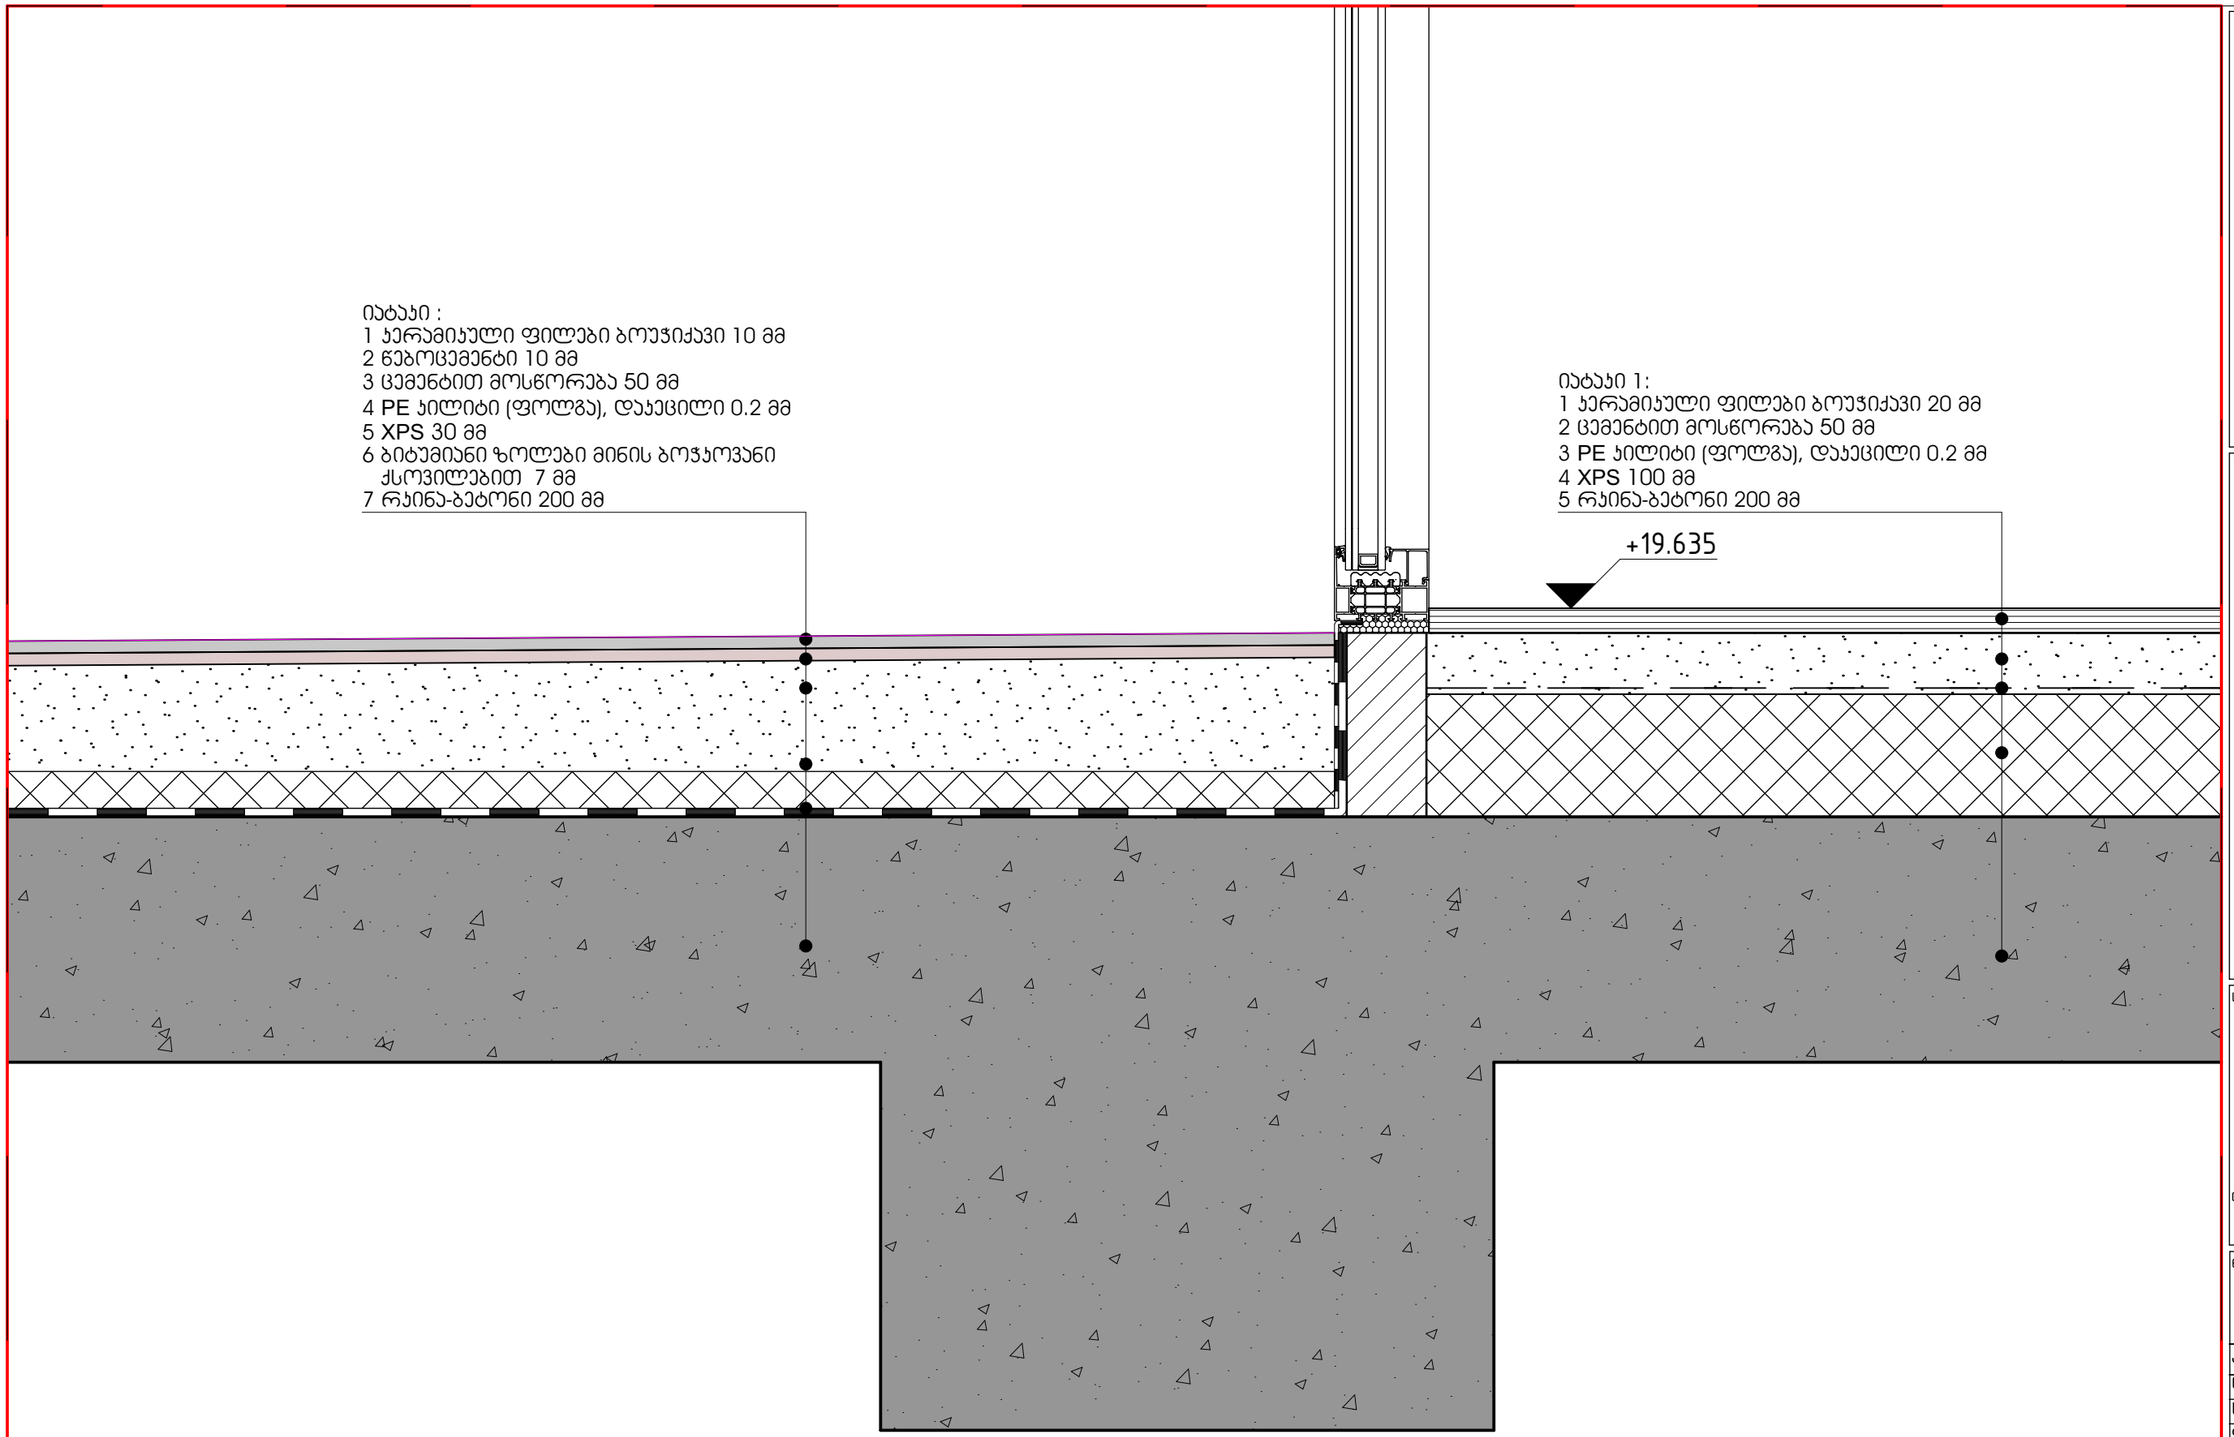

V-10
A-514

საერთო ფართობი

1:5

ცვლილება:

a	
b	
c	
d	
e	

პროექტი:

მრავალბინიანი საცხოვრებელი სახლი

თბილისი, გარიჯანის ქუჩა, N 2
ს/კ: 01.14.03.039.007

საპროექტო ჯგუფი:

მთ. არქიტექტორი:
ჰილკე ტომი ბლიკერი **(HTB)**

ავტორები:
ჰილკე ტომი ბლიკერი

არქიტექტორები:
ნიკოლოზ გომელაური **(NG)**

დამკვეთი:
ანა გოგიშვილი
შპს"საბურთალო" (405411095)

ნახაზი:
V-10

პროექტი №:	2402
თარიღი:	12/18/2024
სტადია:	CD
ფორმატი:	A3 L
დახაზა:	(NG)
შეამოწმა:	(HTB)

ფურცელი:
A-514

TECHNICAL DESIGN STUDIO
შპს "თი დი ესი" (404889251)
თბილისი, სანდუკჟანის ქ. 19, tea@tds.ge, +995 571 00 45 75

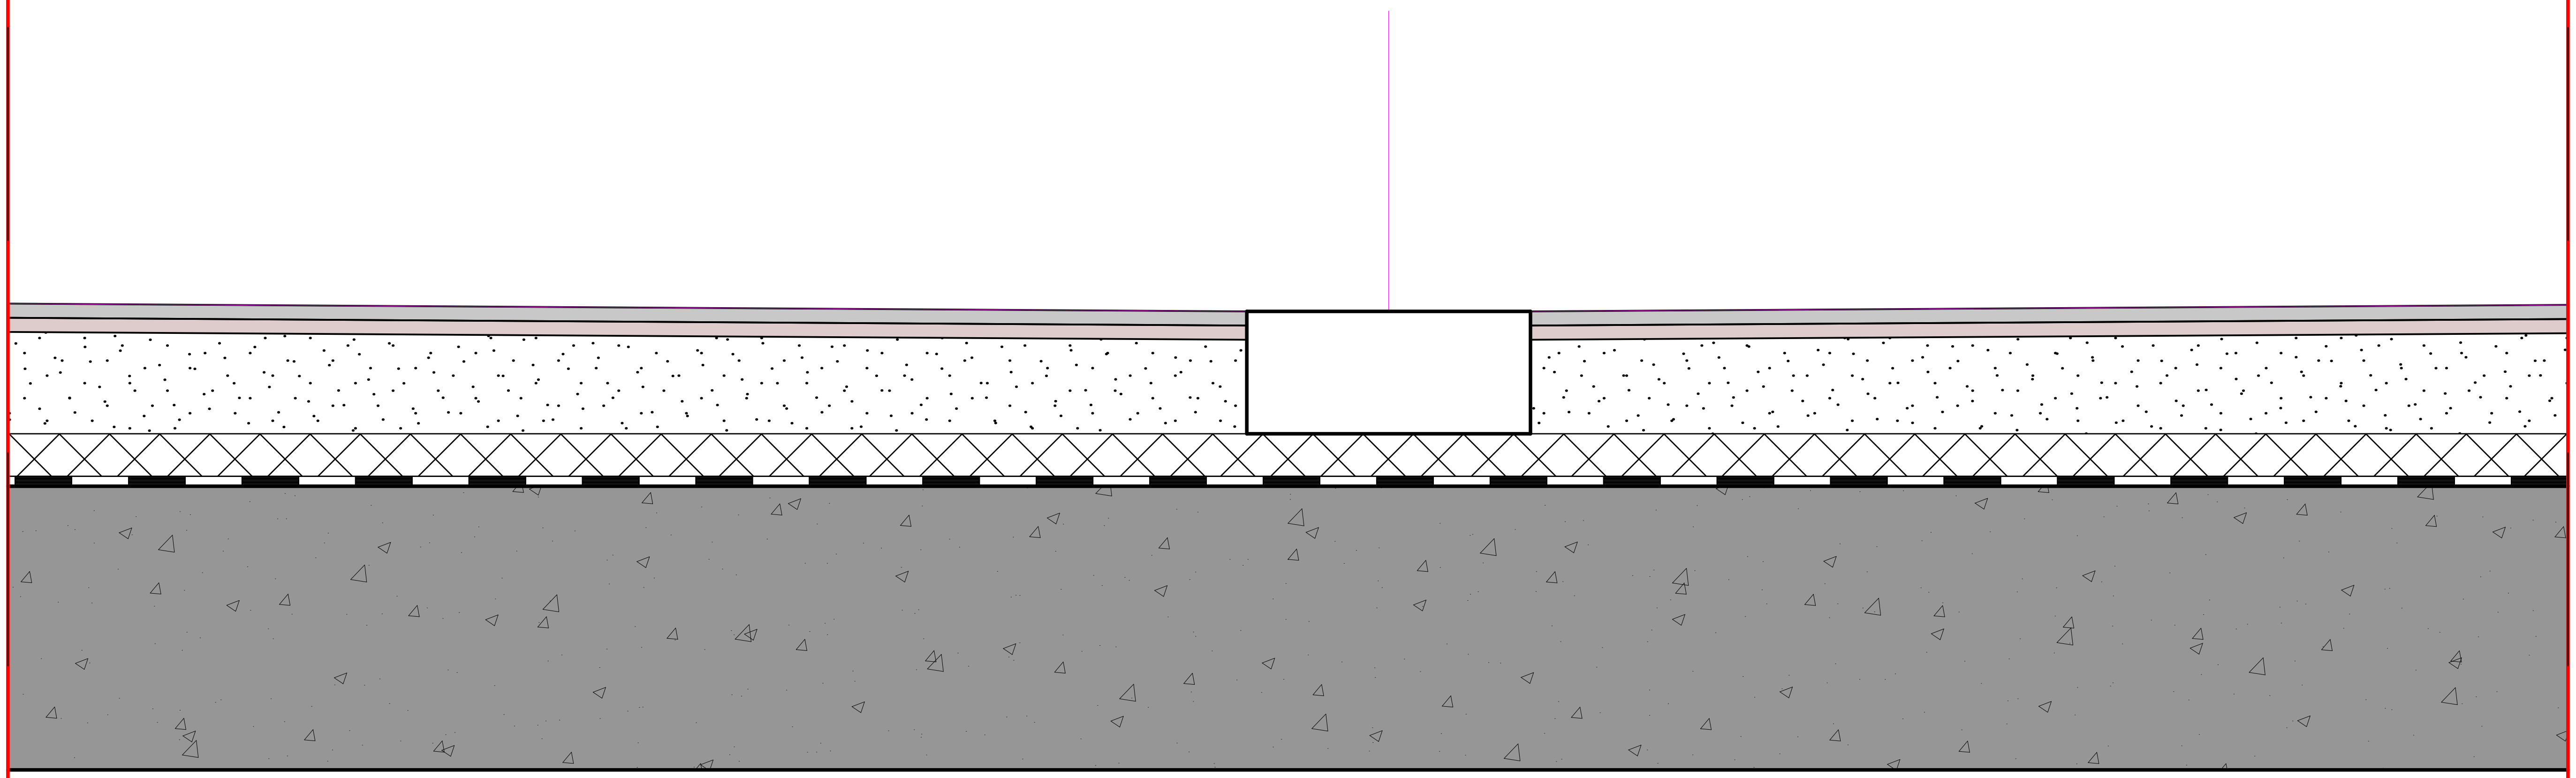

V-11
A-515

საერთო ფართობი

1:5

ცვლილება:

a
b
c
d
e

პროექტი:

მრავალბინიანი საცხოვრებელი სახლი

თბილისი, მარიჯანის ქუჩა, N 2
ს/კ: 01.14.03.039.007

საპროექტო ჯგუფი:

მთ. არქიტექტორი:
პილკე ტომი ბლიკერი **(HTB)**

ავტორები:
პილკე ტომი ბლიკერი

არქიტექტორები:
ნიკოლოზ გომელაური **(NG)**

დამკვეთი:
ანა გოგიშვილი
შპს"საბურთალო" (405411095)

ნახაზი:

V-11

პროექტი №:	2402
თარიღი:	12/18/2024
სტადია:	CD
ფორმატი:	A3 L
დახაზა:	(NG)
შეამოწმა:	(HTB)

ფურცელი:

A-515

TECHNICAL DESIGN STUDIO

შპს "თი დი ესი" (404889251)

თბილისი, სუნდუკიანის ქ. 19, tea@tds.ge, +995 571 00 45 75

ლამინირებული მინის მოაჯირი 15 მმ

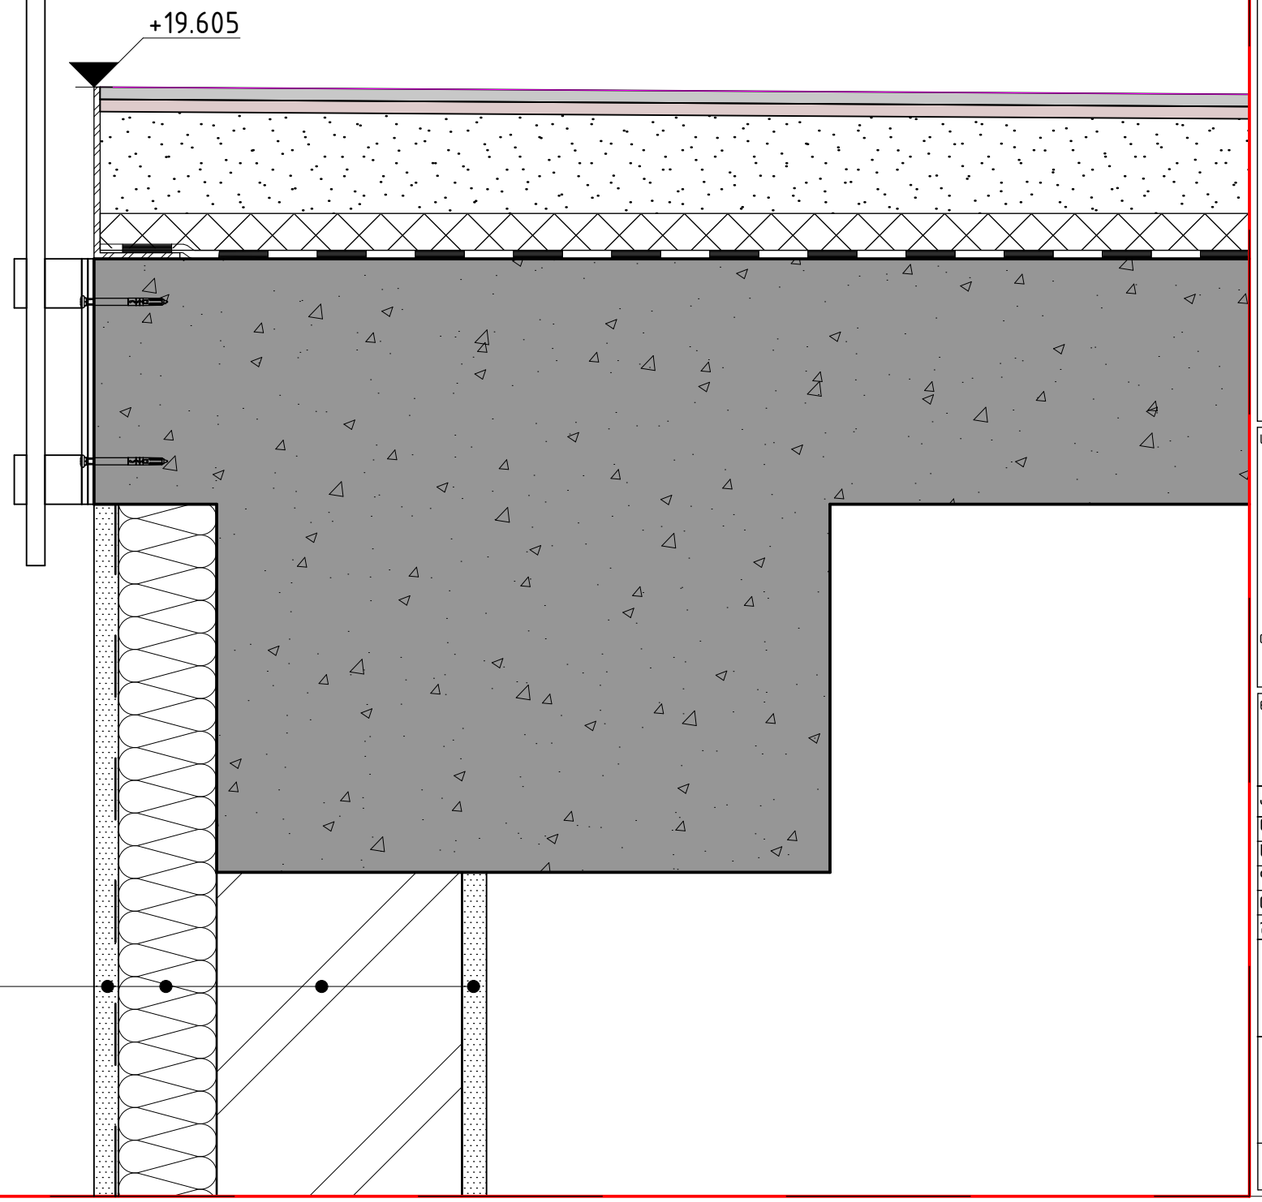

ჯედელი 1 :
1 თაბაშირის ფითხი/ ბათქაში 20 მმ
2 ღრუბანიანი ბეტონის ბლოკები 200 მმ
3 მინერალური ბამბა 80 მმ
არმირების ბადე
4 ცემენტის ფითხი/ ბათქაში 20 მმ

V-12
A-516
საერთო ფართობი
1:5

ცვლილება:
a
b
c
d
e

პროექტი:
მრავალბინიანი საცხოვრებელი სახლი
თბილისი, გარიყანის ქუჩა. N 2
ს/კ: 01.14.03.039.007

საპროექტო ჯგუფი:
მთ. არქიტექტორი:
ჰილკე ტომი ბლიკერი **(HTB)**
ავტორები:
ჰილკე ტომი ბლიკერი
არქიტექტორები:
ნიკოლოზ გომელაური **(NG)**
დამკვეთი:
ანა გოგიშვილი
შპს"საბურთალო" (405411095)

ნახაზი:
V-12

პროექტი №:	2402
თარიღი:	12/18/2024
სტადია:	CD
ფორმატი:	A3 L
დახაზა:	(NG)
შეამოწმა:	(HTB)

ფურცელი:
A-516

TECHNICAL DESIGN STUDIO
შპს "თი დი ესი" (404889251)
თბილისი, სანდუკიანის ქ. 19, tea@tds.ge, +995 571 00 45 75

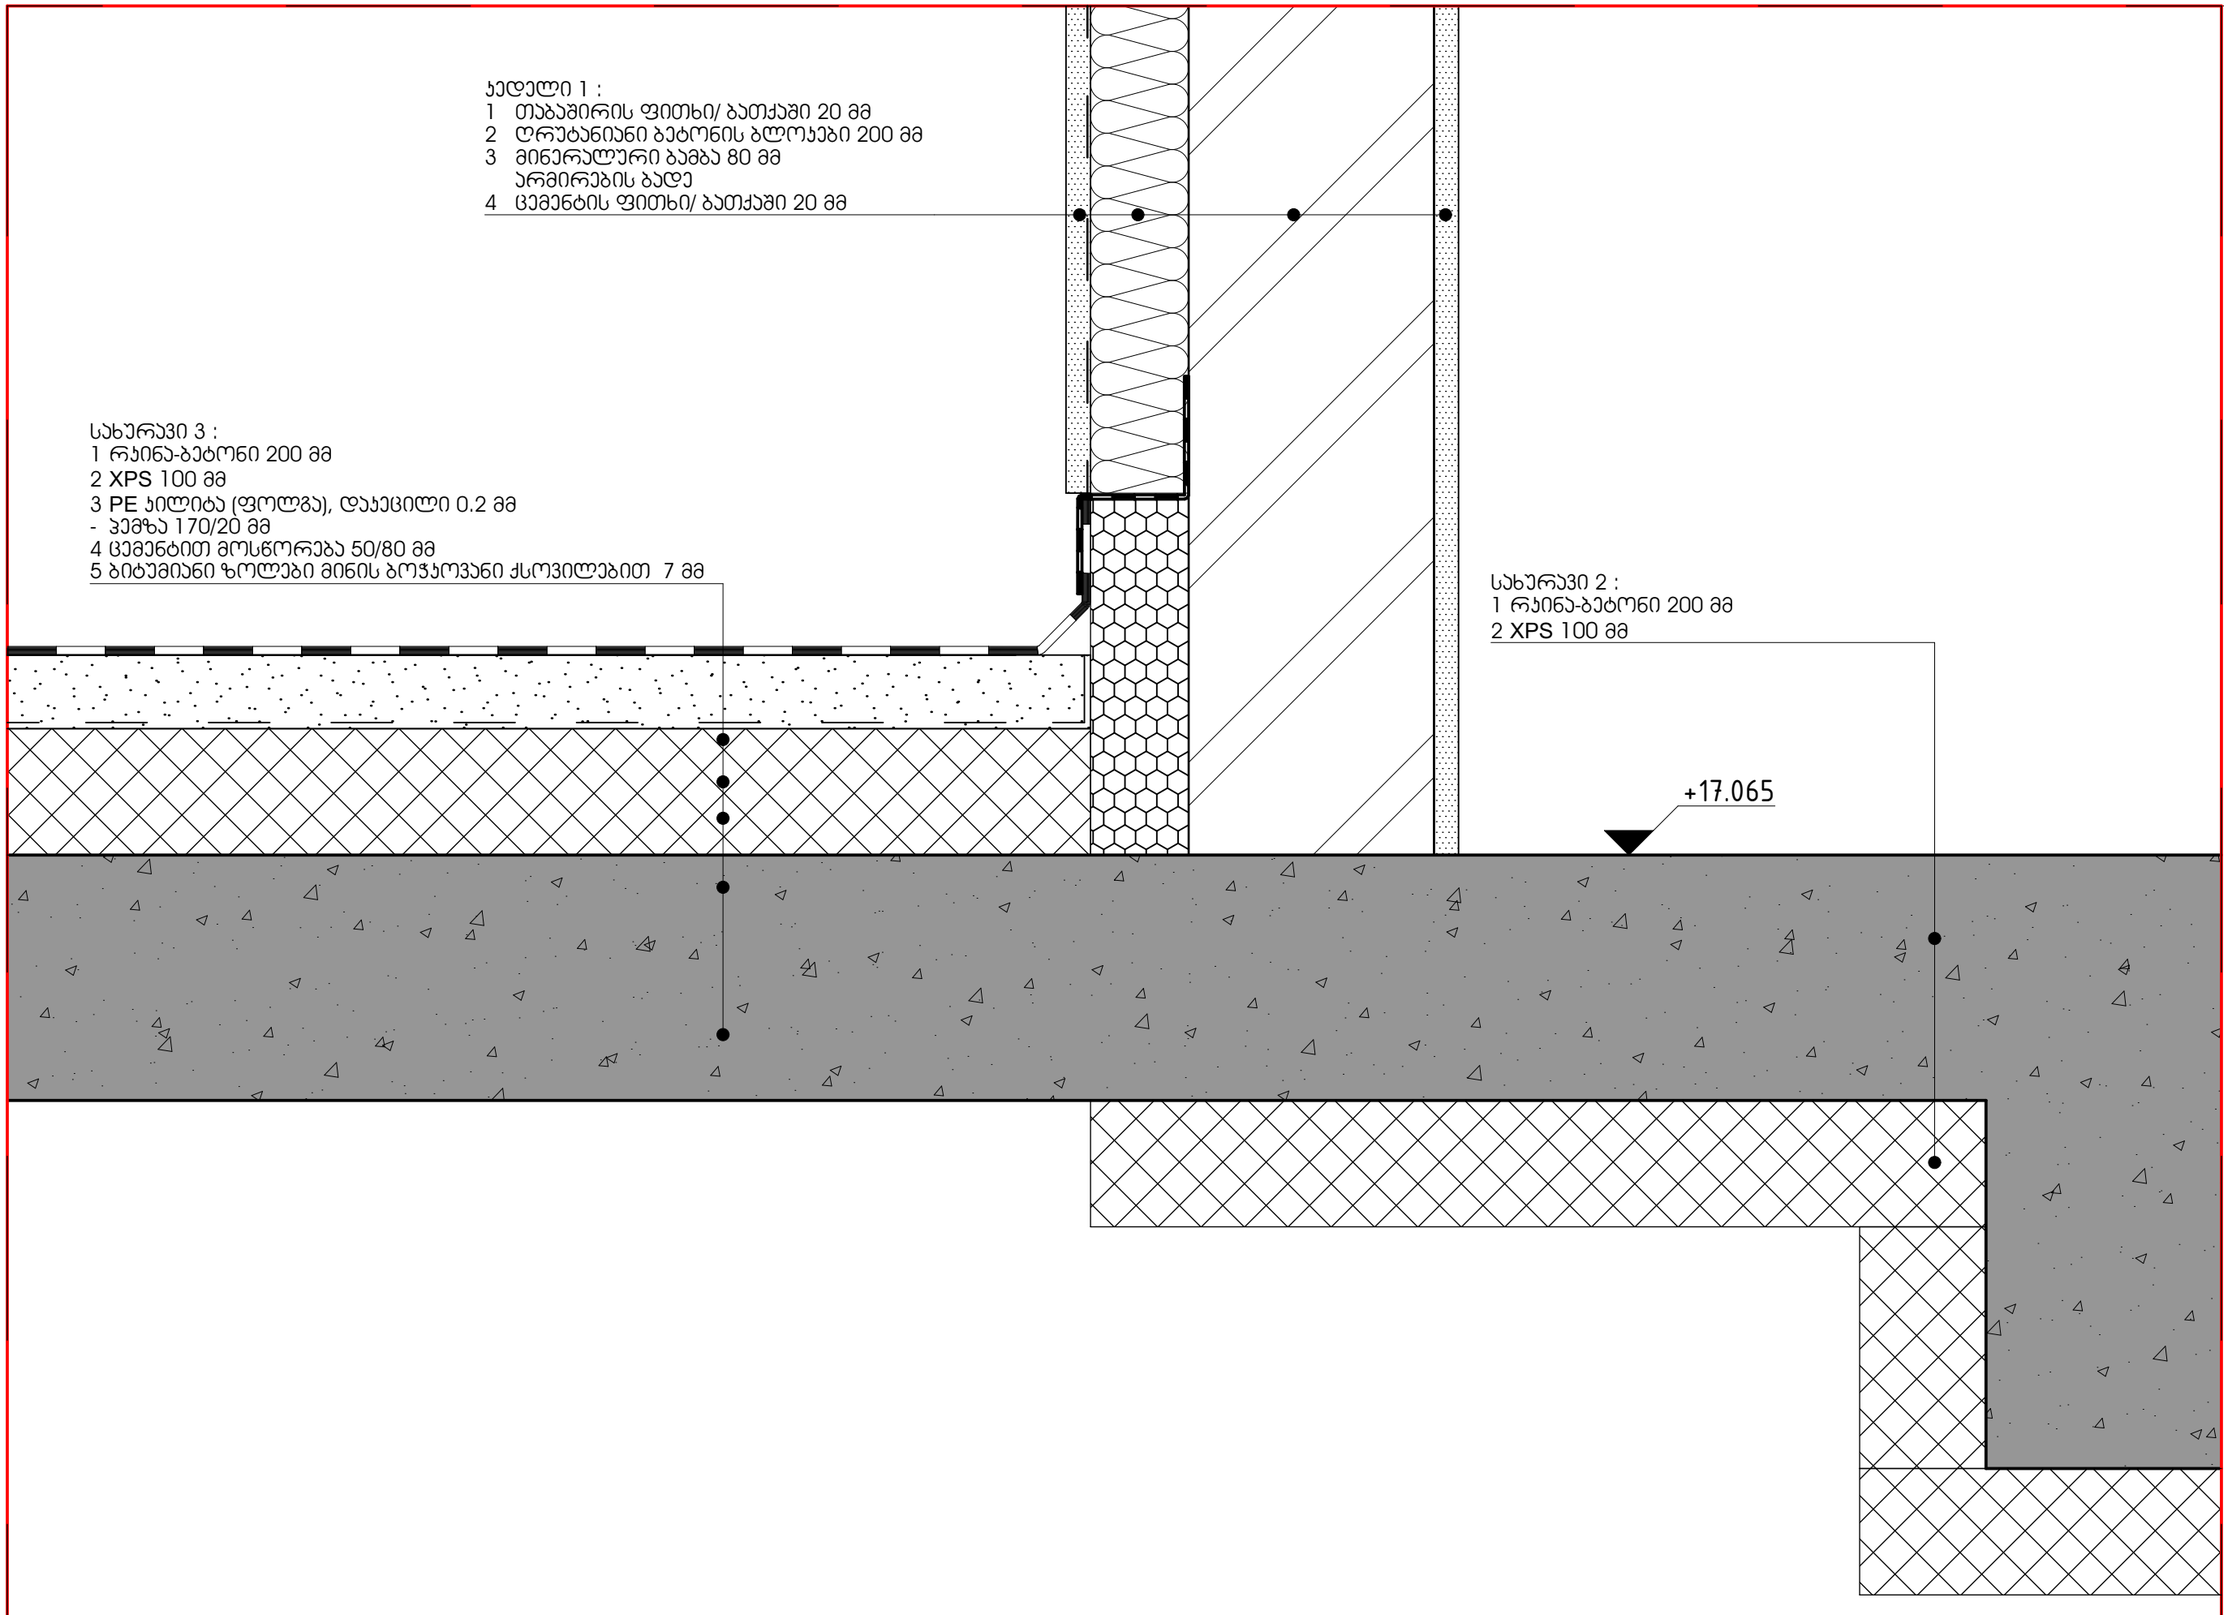

V-13
A-517

საერთო ფართობი

1:5

ცვლილება:

a	
b	
c	
d	
e	

პროექტი:

მრავალბინიანი საცხოვრებელი სახლი

თბილისი, გარეჯის ქუჩა. N 2
ს/კ: 01.14.03.039.007

საპროექტო ჯგუფი:

მთ. არქიტექტორი:
ჰილკე ტომი ბლიკერი **(HTB)**

ავტორები:
ჰილკე ტომი ბლიკერი

არქიტექტორები:
ნიკოლოზ გომელაური **(NG)**

დამკვეთი:
ანა გოგიშვილი
შპს"საბურთალო" (405411095)

ნახაზი:

V-13

პროექტი №:	2402
თარიღი:	12/18/2024
სტადია:	CD
ფორმატი:	A3 L
დახაზა:	(NG)
შეამოწმა:	(HTB)

ფურცელი:

A-517

TECHNICAL DESIGN STUDIO
შპს "თი დი ეს ი" (404889251)
თბილისი, ხუნდაძის ქ. 19, tea@tds.ge, +995 571 00 45 75