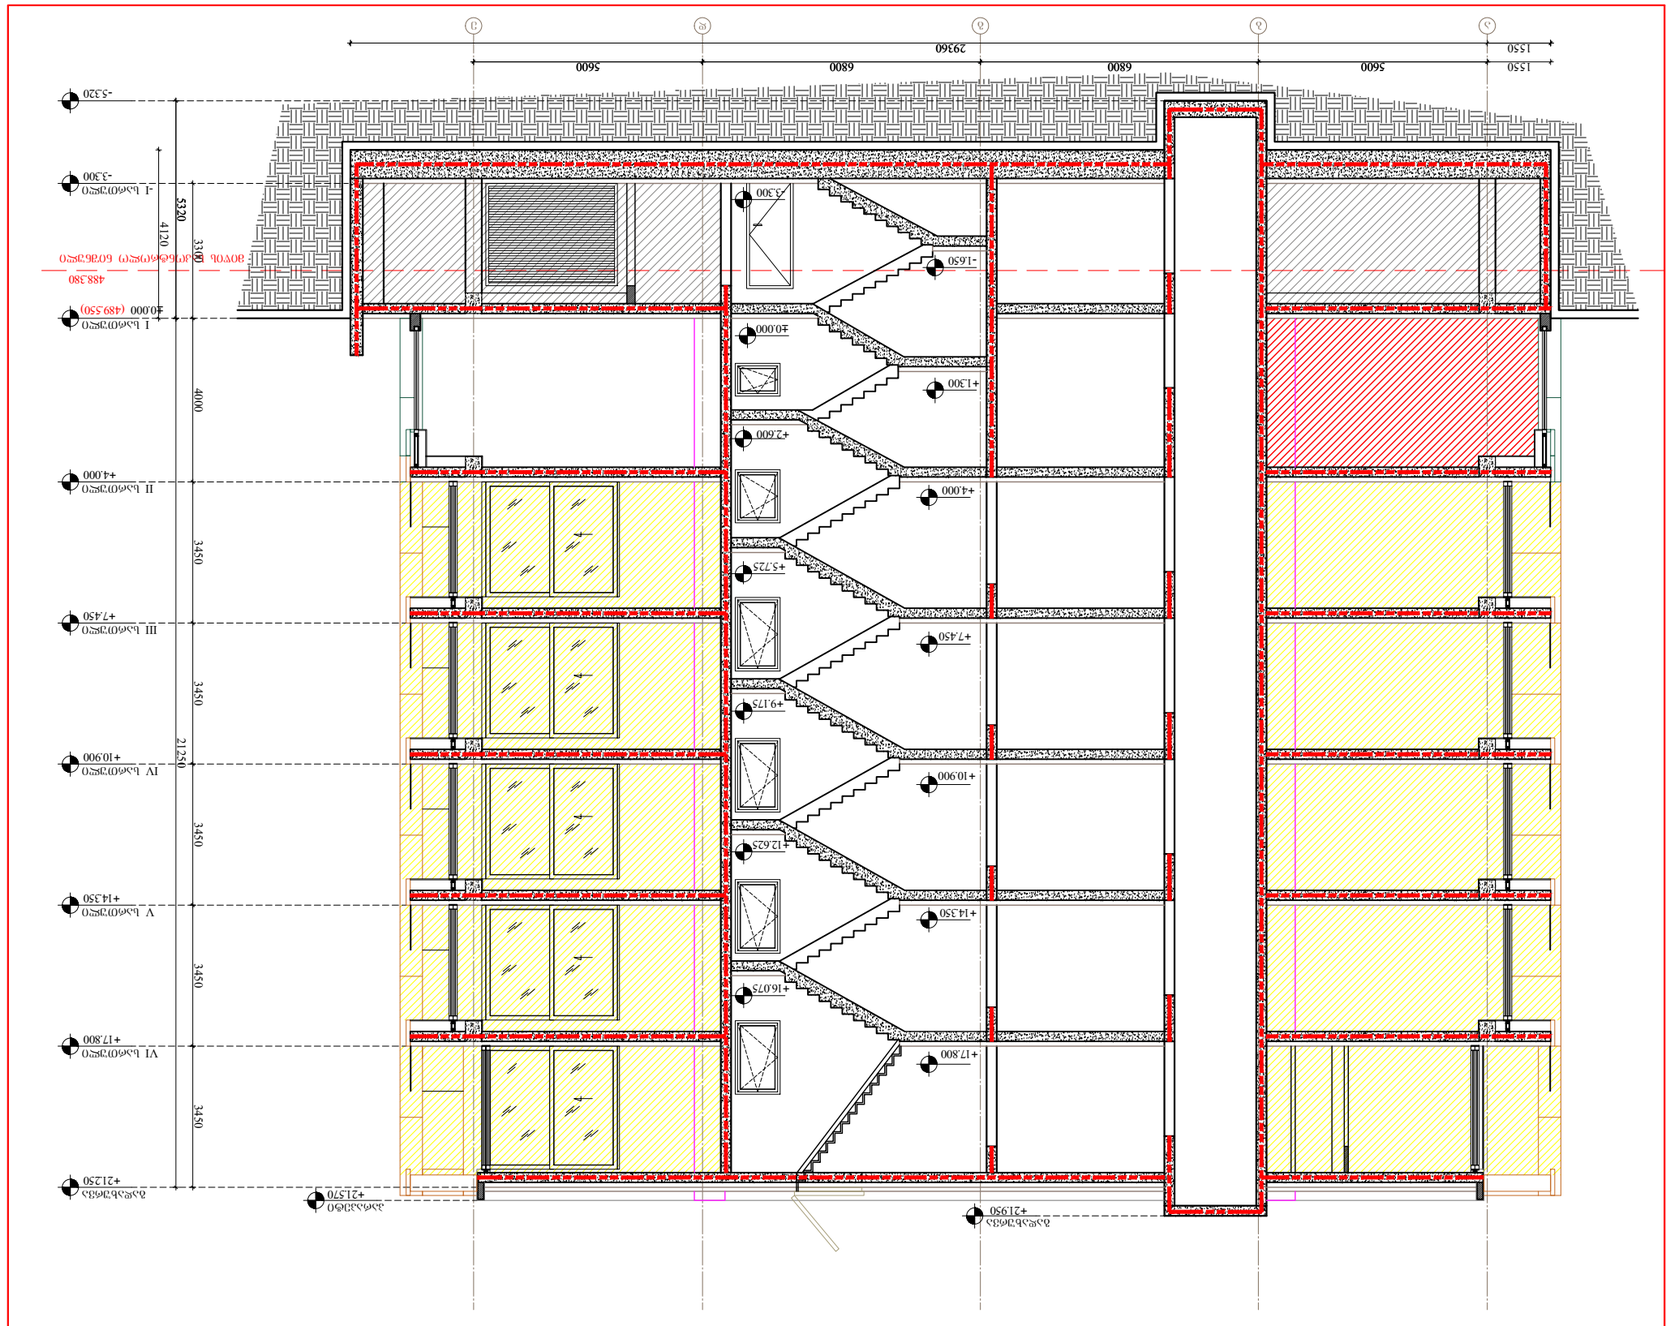
1550
5600
6800
5600
29360
-5.320
-3.300
I სართული
±0.000 (489.550)
II სართული
+4.000
III სართული
+7.450
IV სართული
+10.900
V სართული
+14.350
VI სართული
+17.800
სახურავის სართული
+21.250
სახურავის ნიშნული
+21.570
+21.950
-1.650
+1.300
+2.600
+5.725
+9.175
+12.625
+16.075
448.380
3320
4120
5320
4000
3450
21250

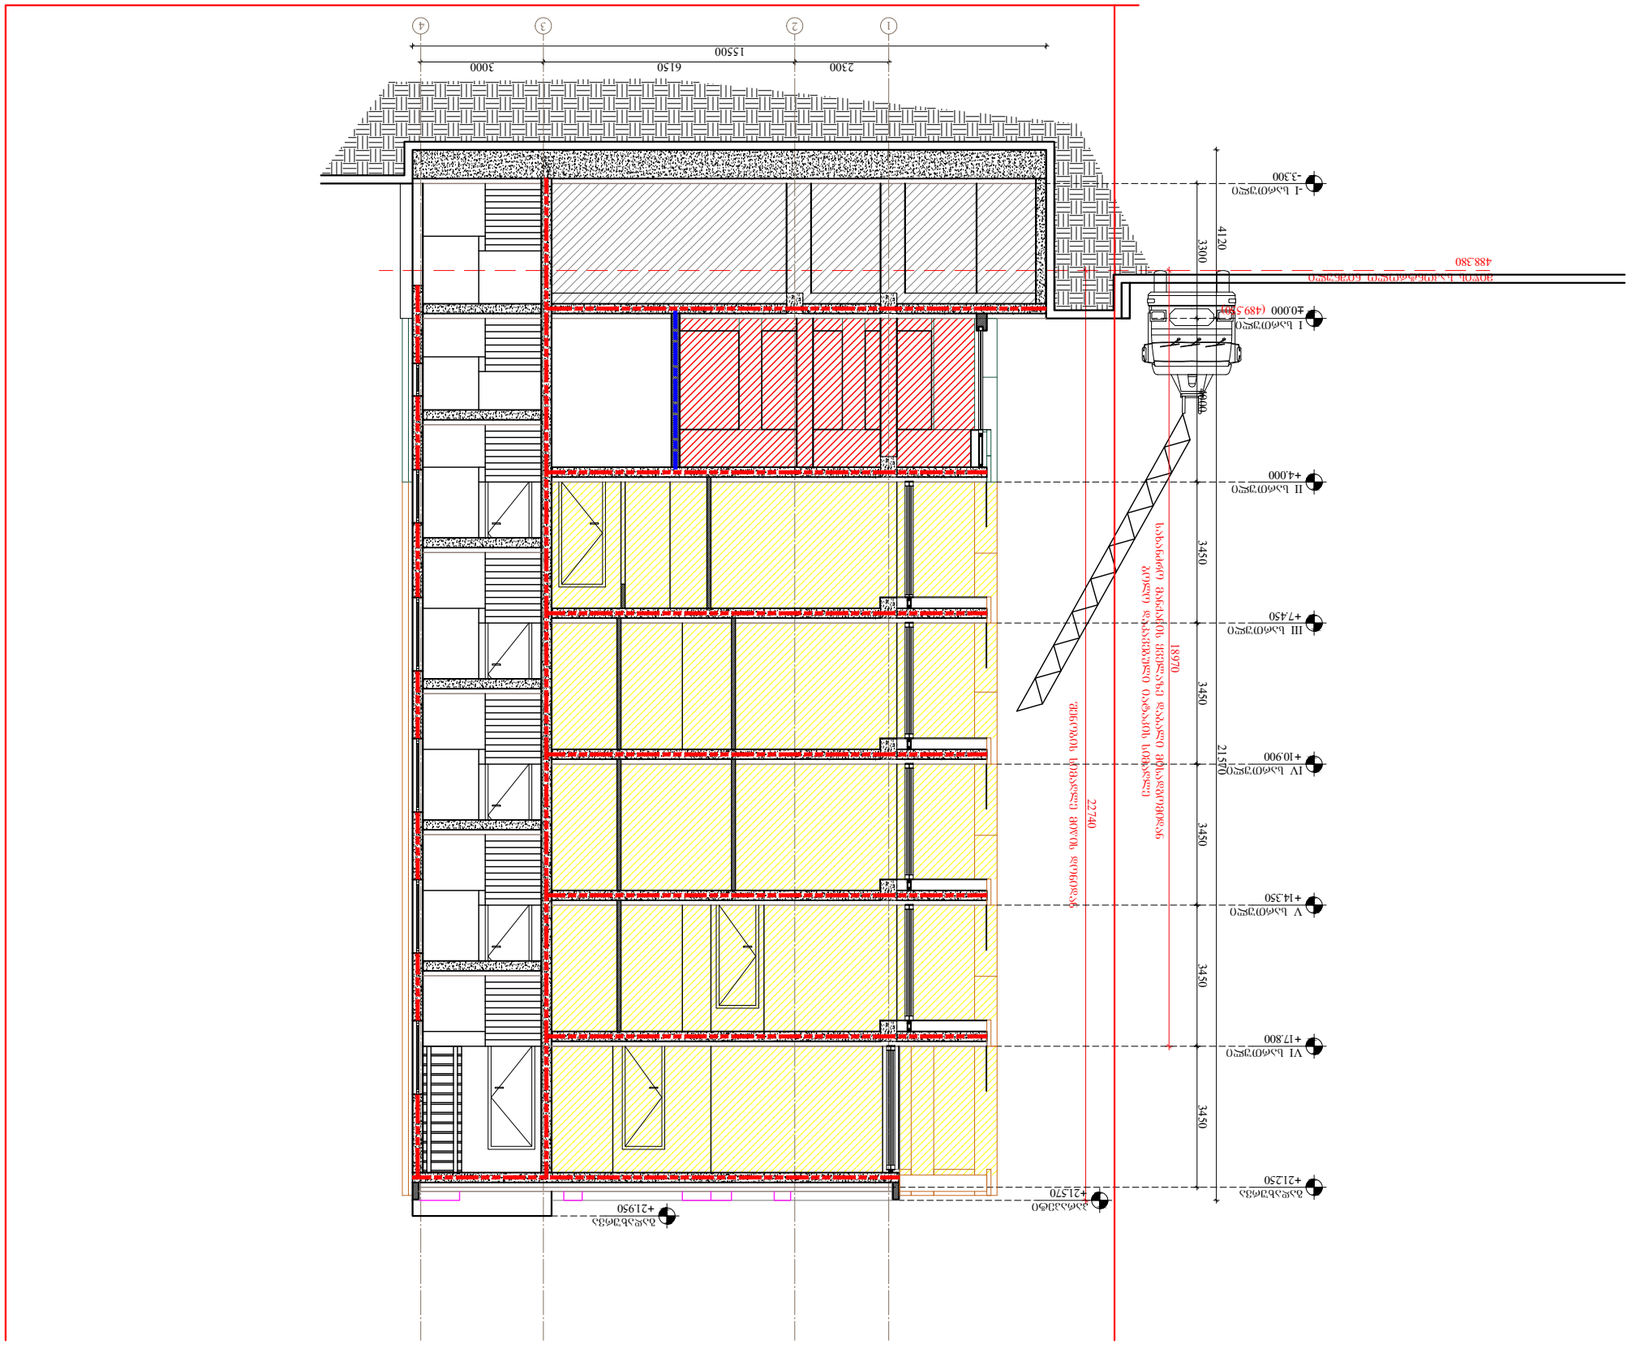
1
2
3
4
15500
2300
6150
3000
-3.300
±0.000 (489.350)
+4.000
+7.450
+10.900
+14.350
+17.800
+21.250
+21.570
+21.950
4120
3300
3450
3450
3450
3450
21570
18970
22740
488.360
