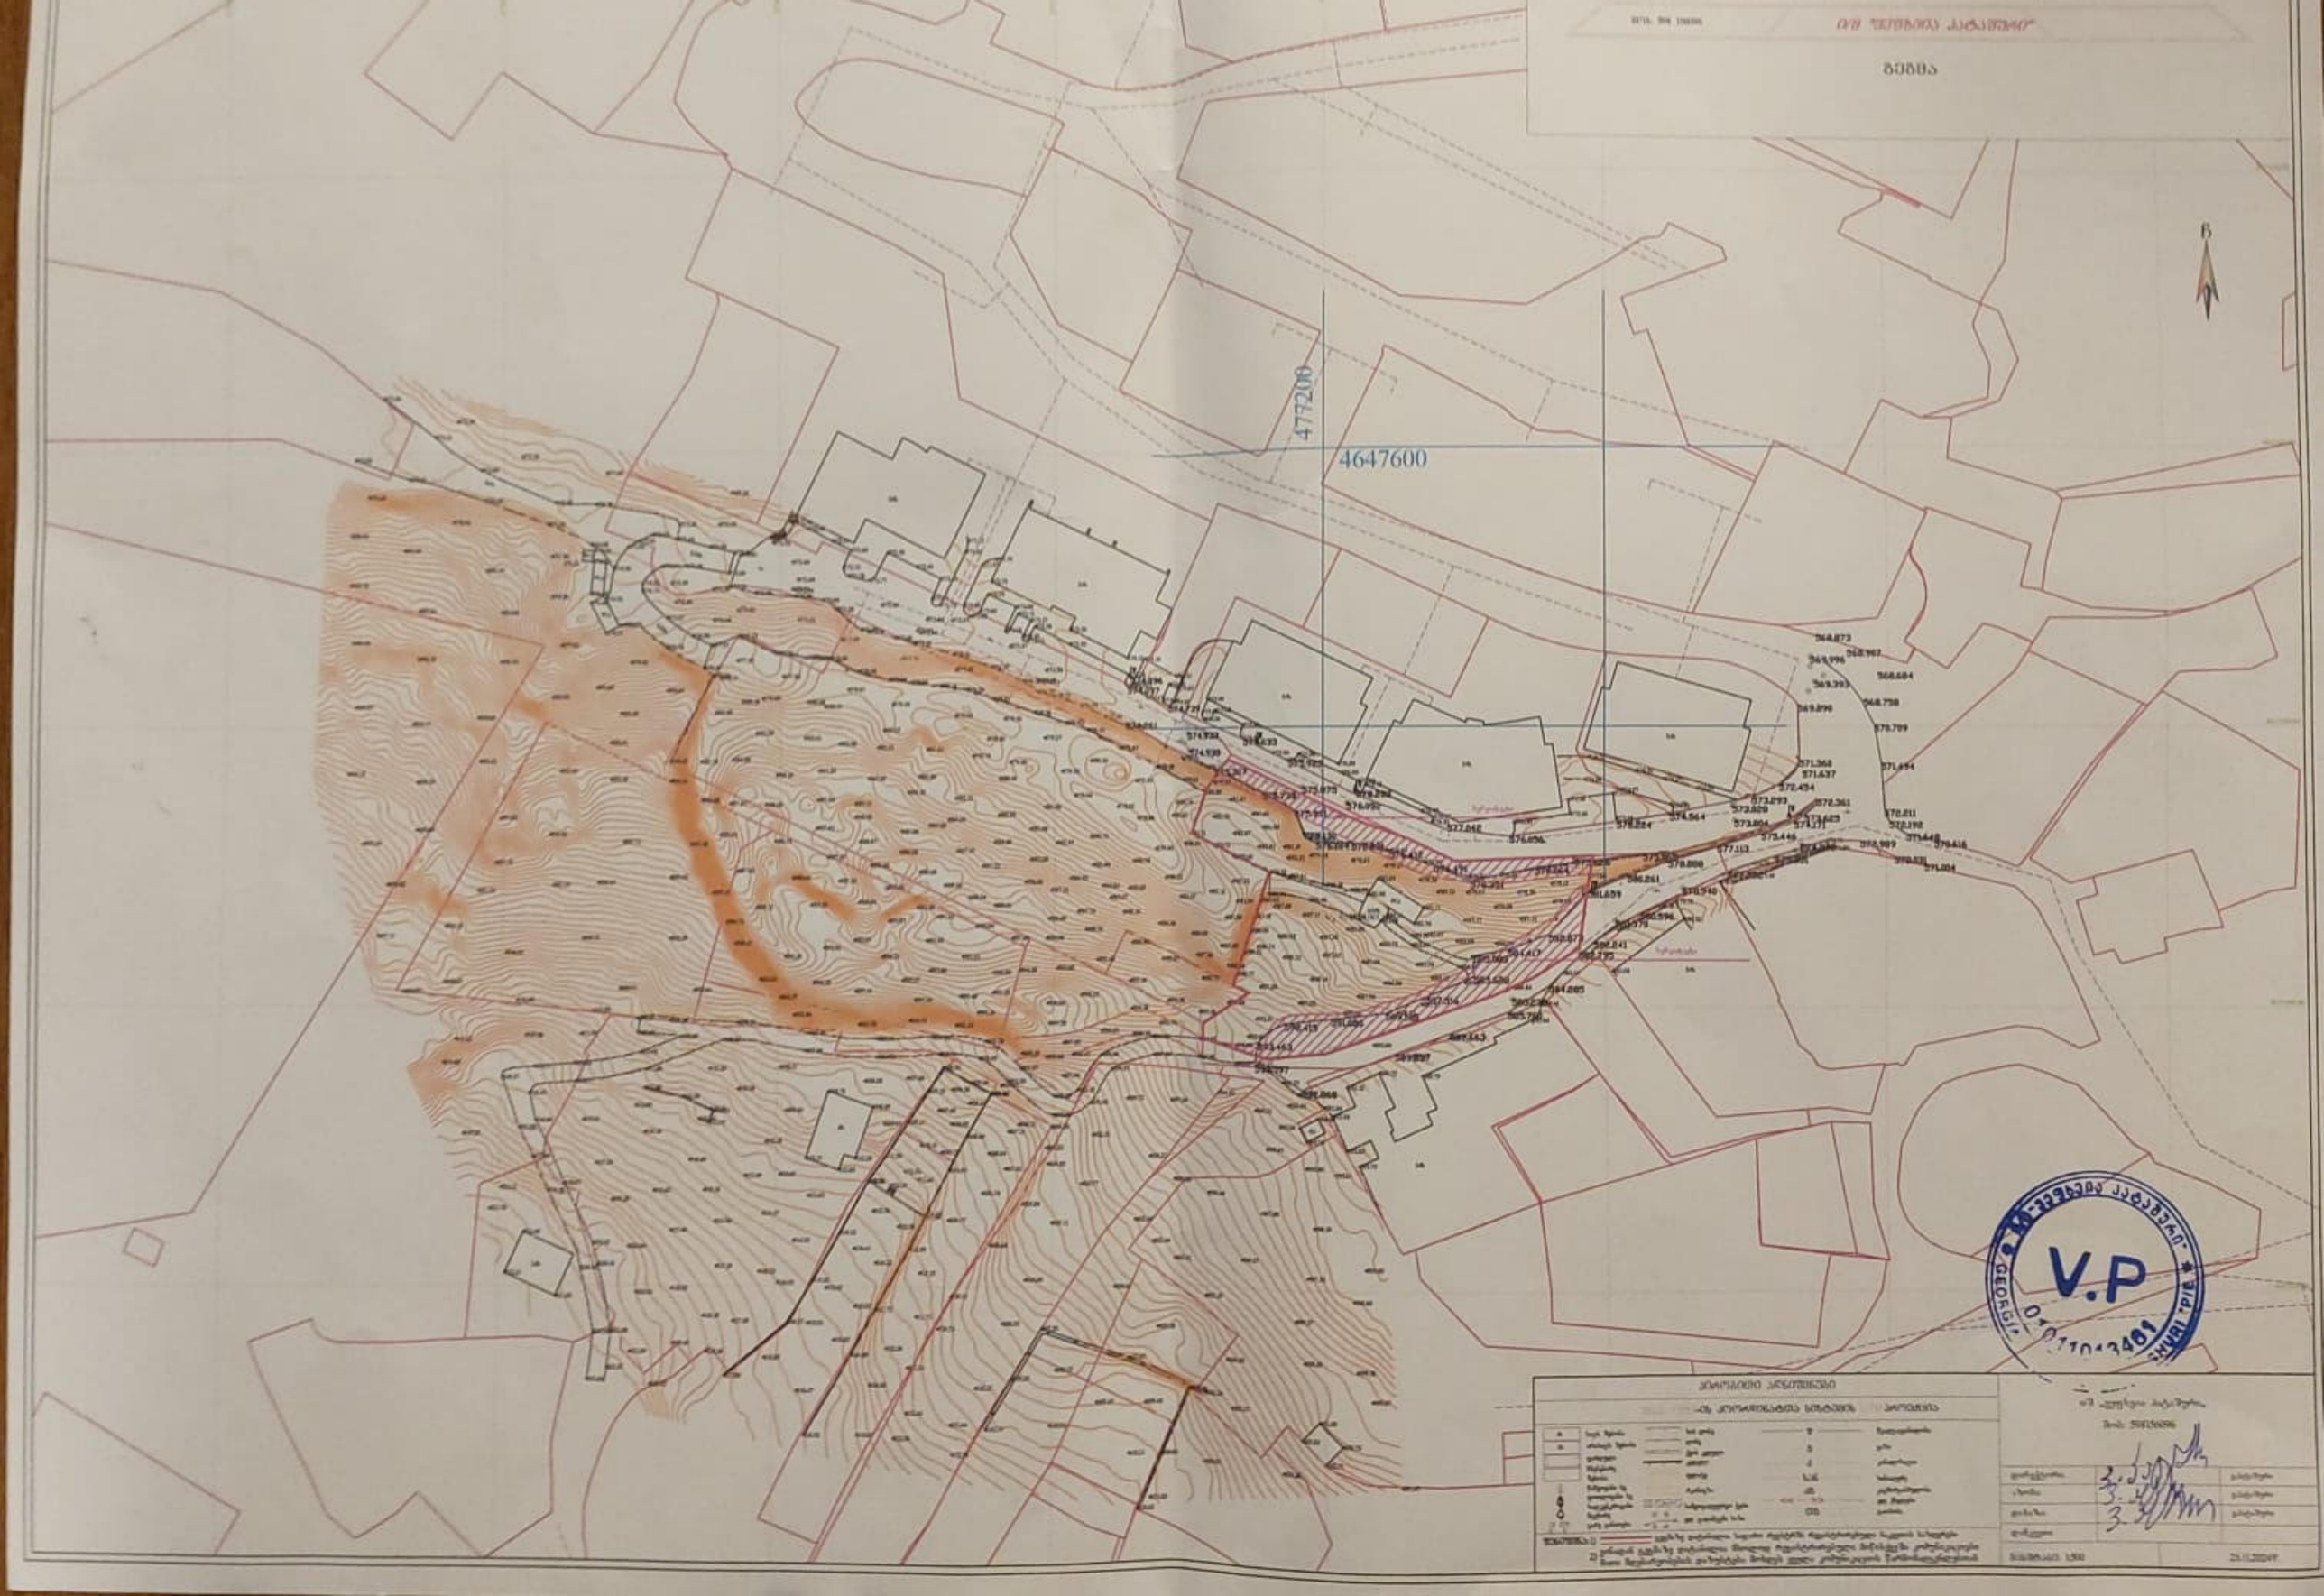

477200
4647600
V.P













ნახაზის დასახელება:	
ტერიტორიის ვერტიკალური დაგეგმარების ნახაზი	
ნახაზის ავტორი:	
ტერიტორიის კეთილმოწყობის

სახლი №18,19,20
მიწის დონის საკონტროლო ნიშნულის განსაზღვრა

სახლი 18
580+580+580+592+593+593=3518/6=586

სახლი 19
580+580+580+580+593+593=3506/6=584

სახლი 20
580+580+580+592+593+593=3518/6=586

გენგეგმა
სახლი № 18.19.20
მ. 1:500

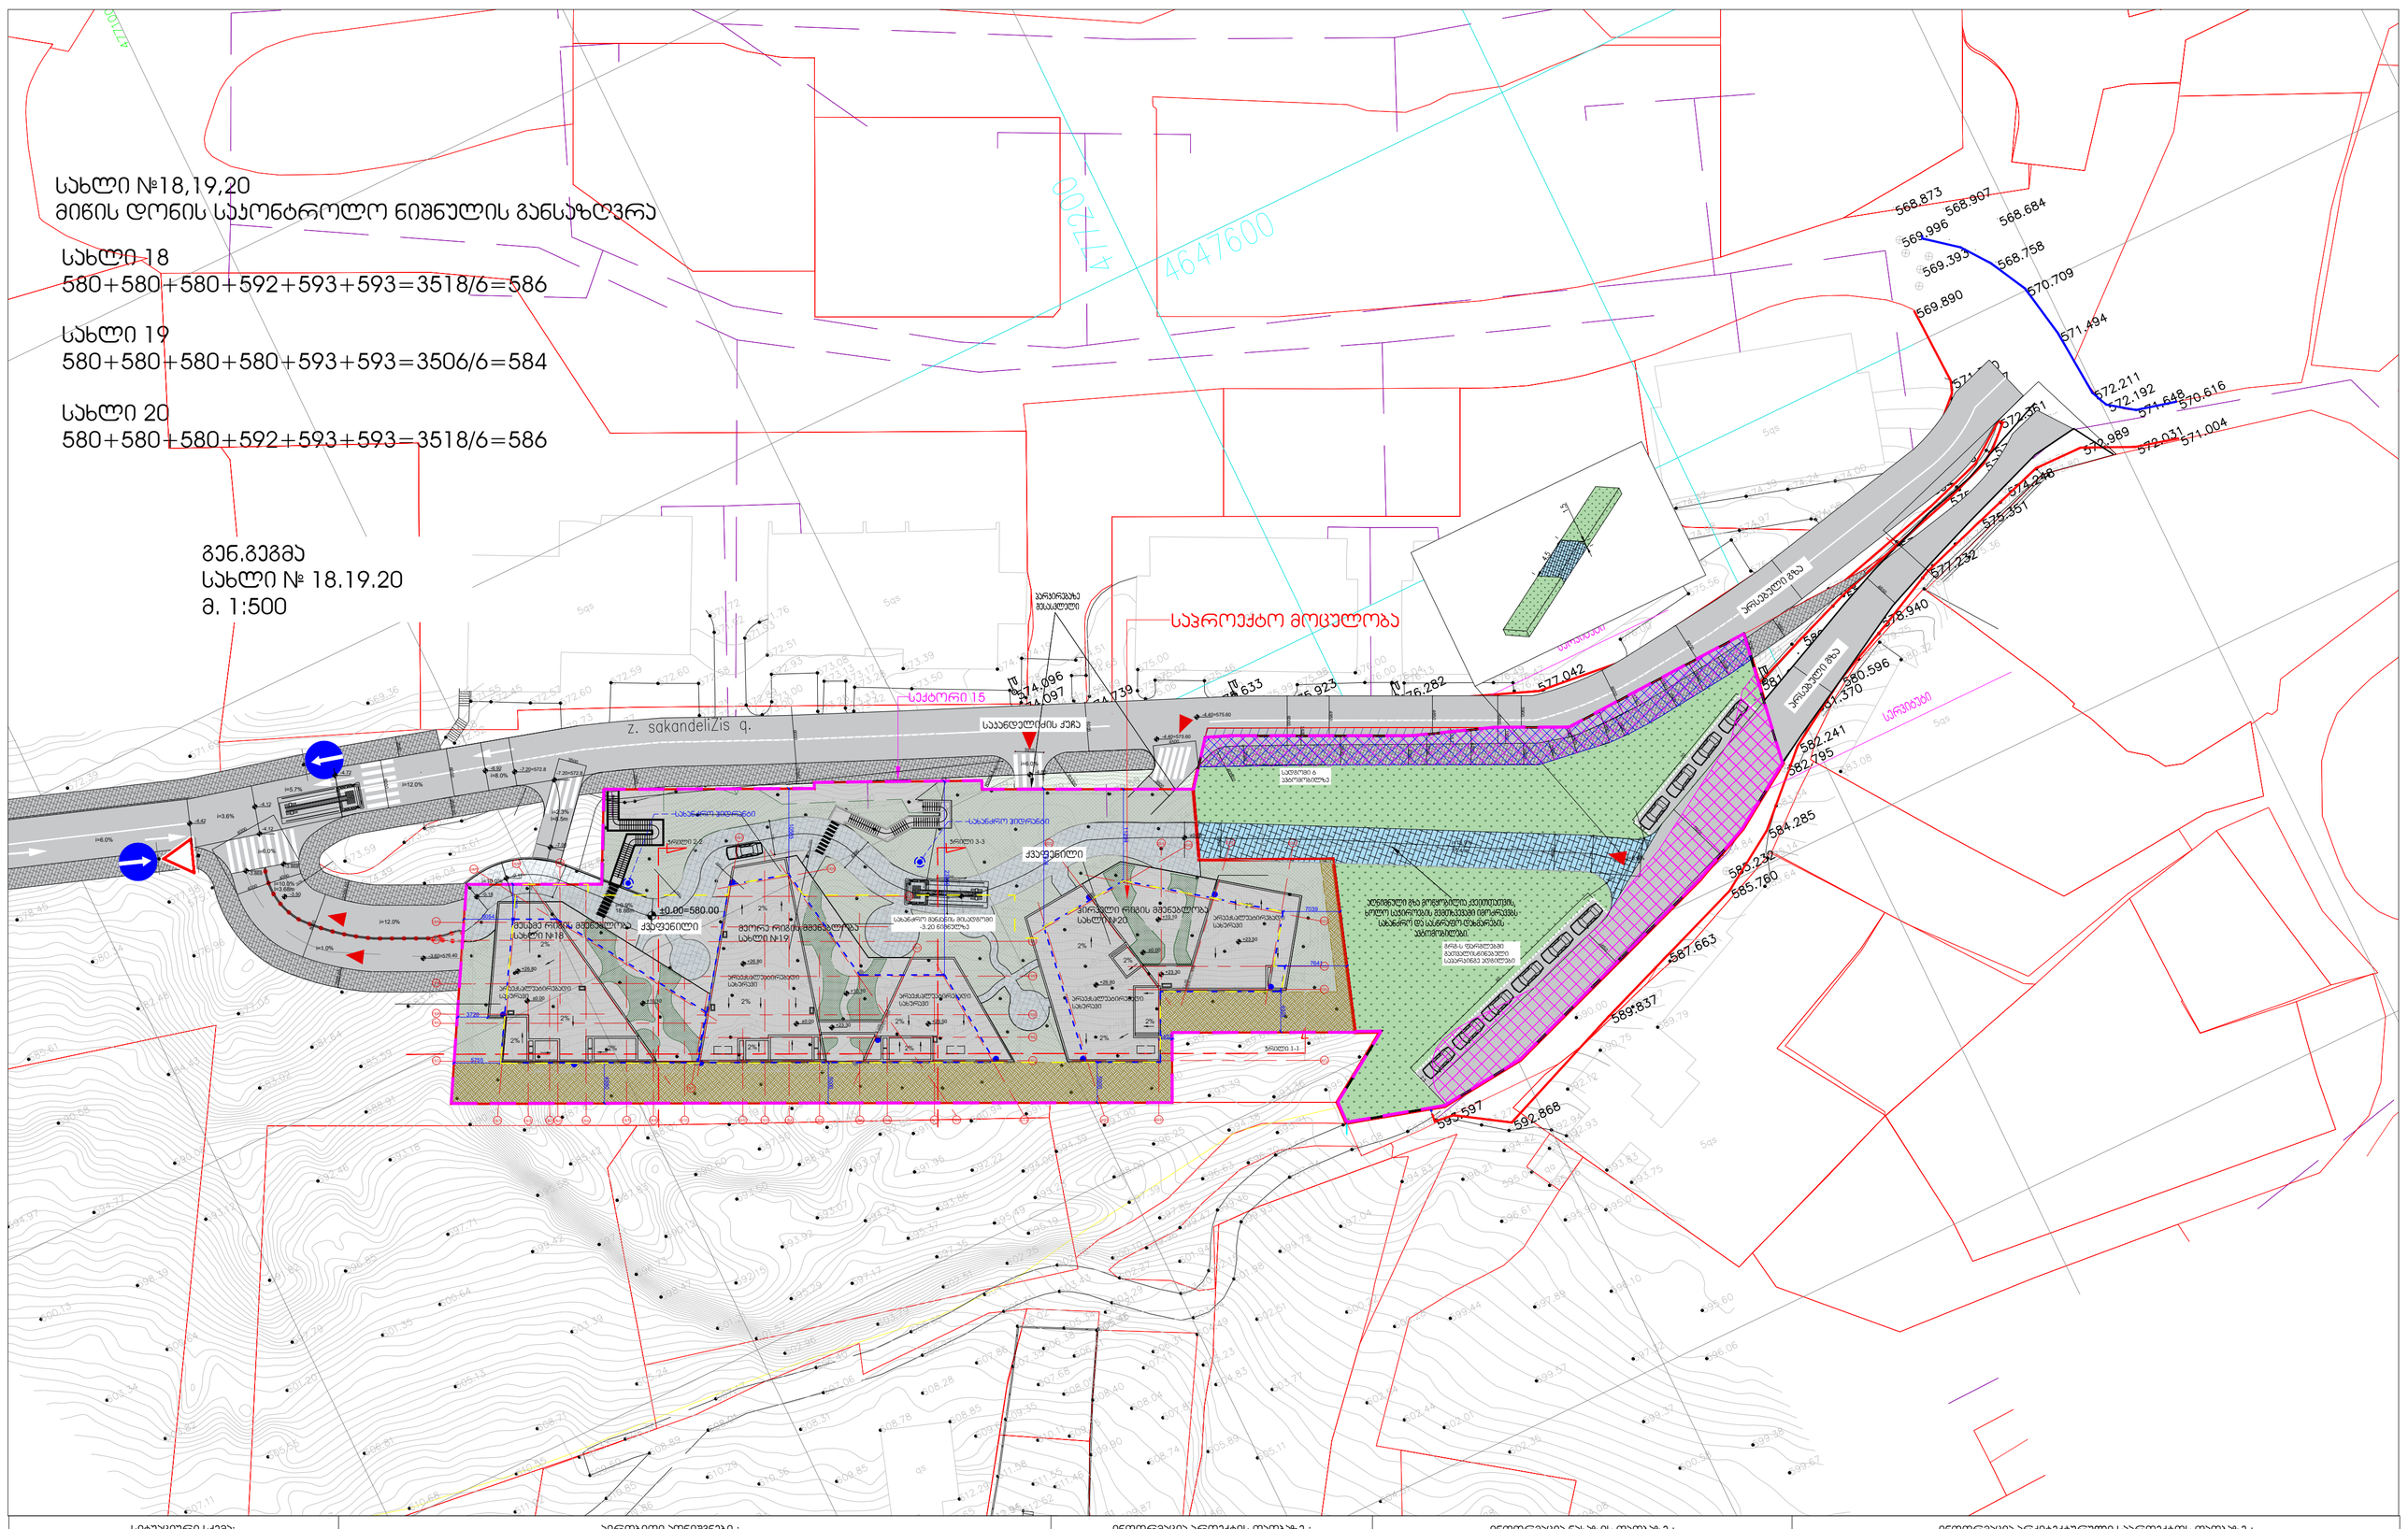

სიტუაციური სქემა:

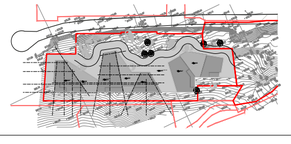

ჰირობითი აღნიშვნები :




2) პროექტის განმარტებითი ბარათი და ძირითადი ნახაზები შესრულებულია ავტორის საავტორო უფლებების დაცვის შესახებ საქართველოს კანონმდებლობის მოთხოვნების გათვალისწინებით. ნებისმიერი ასლის გადაღება, გამრავლება, გავრცელება ან სხვა სახით გამოყენება მხოლოდ ავტორის წერილობითი ნებართვით.

ინფორმაცია პროექტის თაობაზე :	ინფორმაცია ნახაზის თაობაზე :
პროექტის სახელწოდება : მრავალბინიანი საცხოვრებელი სახლი საქართველო 15, სახლი №18,19,20	გენგეგმა მიწის დონის საკონტროლო ნიშნულის განსაზღვრა
მისამართი : ქ. თბილისი, ბაგების მიმდებარედ, წყნეთის გზატკეცილის სამხრეთით (ნაკვ. 1/88)	მასშტაბი : 1:500 · ფორმატი : A-2 · თარიღი : 2021
დამკვეთი : შ.პ.ს. მეტრა დეველოპმენტი	სტადია : პროექტი · ფურცელი

ინფორმაცია არქიტექტურული პროექტის თაობაზე :

0105 თბილისი,
მ. ყავლაშვილის ქ. № 4
www.timmarchitecture.com
ტელ. +995 599 725 900

დირექტორი :	ნ. ლეკვეიშვილი
მთ. არქიტექტორი :	ნ. ლეკვეიშვილი
არქიტექტორი :	ნ. გრიგოლაშვილი
არქიტექტორი :	