
ქ. თბილისის მუნიციპალიტეტის საკრებულოს 2016 წლის 24 მაისის №14-39 დადგენილების თავი V, მუხლი 31-ის შესაბამისად 7. თუ მიწის ნაკვეთს ერთზე მეტი მხრიდან ესაზღვრება ერთმანეთის გადამკვეთი ქუჩა ან/და სხვა საზოგადოებრივი სივრცე, განაშენიანების სიმაღლის რეგულირების ხაზი დგინდება უფრო განიერი ქუჩის ან საზოგადოებრივი სივრცის მხრიდან. სიმაღლის ეს მაჩვენებელი აგრეთვე ვრცელდება უფრო ვიწრო ქუჩაზე განთავსებული შენობის საანგარიშო ზედაპირის (ფასადის) იმ ნაწილზეც, რომელიც არ აღემატება უფრო განიერ ქუჩაზე გამავალ საანგარიშო ზედაპირის (ფასადის) სიგრძეს, მაგრამ არა უმეტეს 20 მეტრისა. უფრო ვიწრო ქუჩაზე განთავსებული საანგარიშო ზედაპირის (ფასადის) დანარჩენ ნაწილზე განაშენიანების სიმაღლის რეგულირების ხაზი დგინდება მისი მოსაზღვრე ქუჩის ან სხვა საზოგადოებრივი სივრცის მხრიდან. შესაბამისად შენობის მაქსიმალური სიმაღლის დადგენა მოხდა მოსკოვის გამზირის მხრიდან.

სიმაღლის ხაზი გენერალურ გეგმაზე

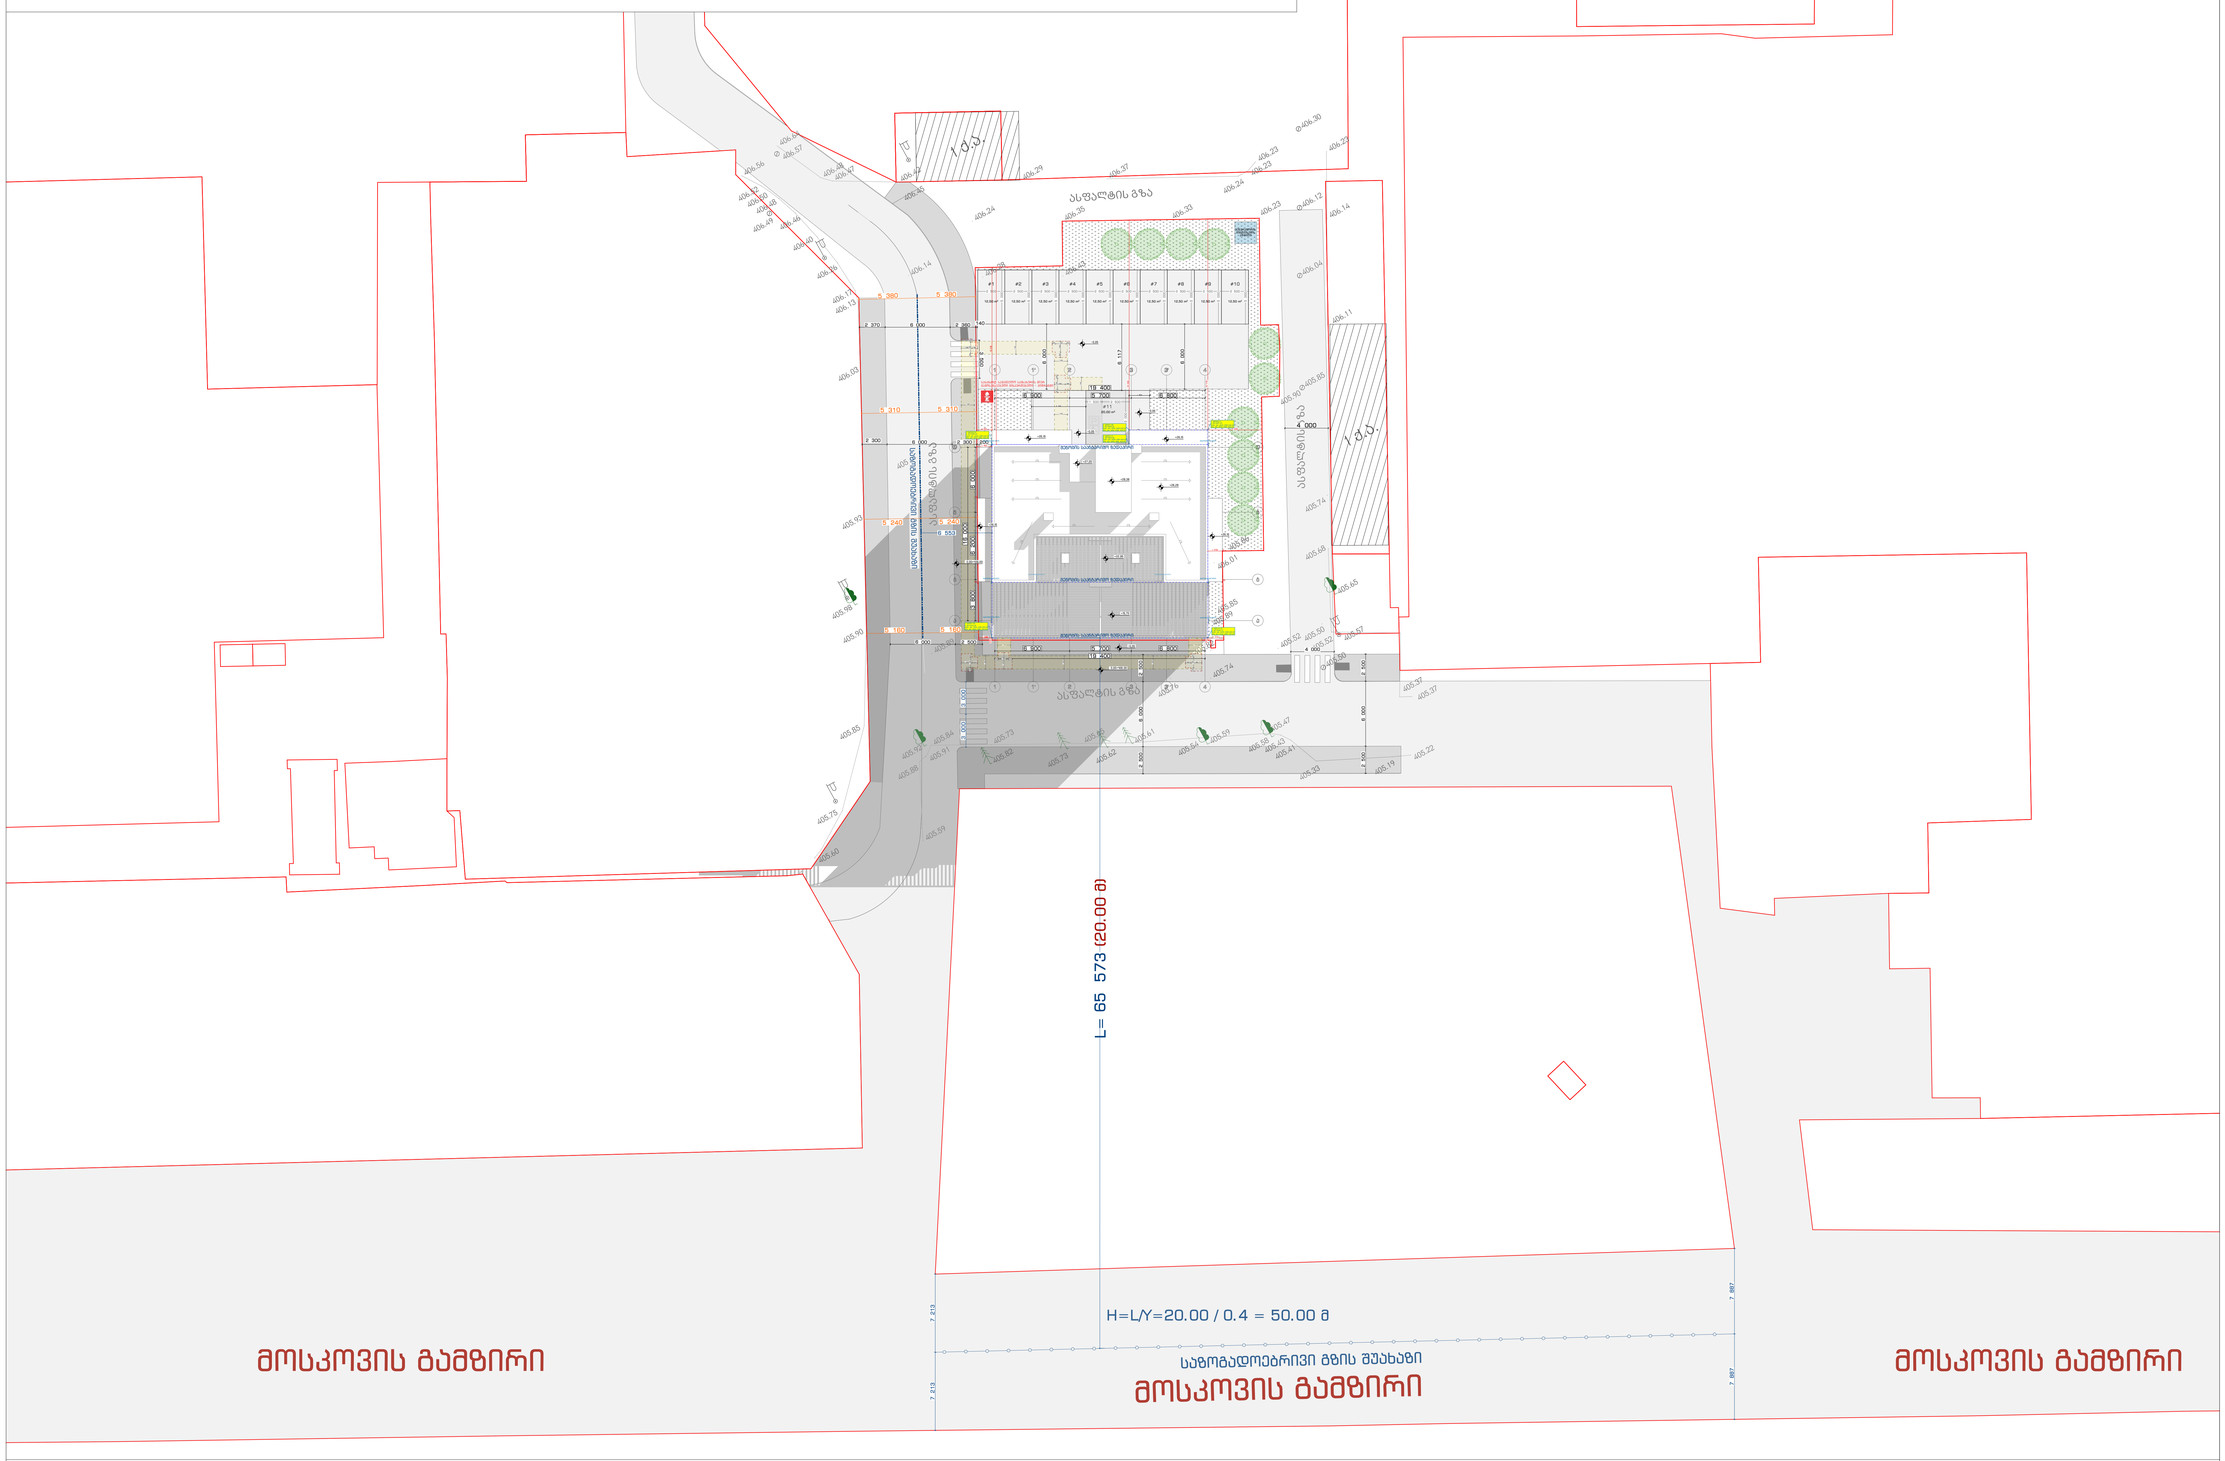

ა) მიწის ნაკვეთის საზოგადოებრივი საზღვრის (ქუჩის) მხარეს: შენობის საანგარიშო ზედაპირის გრუნტის ზედაპირთან შეხების ხაზიდან ქუჩის სიგანის ნახევრის წარმოსახვითი ვერტიკალური სიბრტყის მიმართ უმოკლესი მანძილით. თუ საზოგადოებრივ ტერიტორიას/სივრცეს მეორე მხრიდან ესაზღვრება სხვა საზოგადოებრივი ტერიტორია/სივრცე (მაგ. ქუჩას ესაზღვრება სკვერი), ანგარიშისას აიღება ჯამური სიგანე;

ArchDisegno

შპს "არქდიზენიო"
(405462039)

შემსრულებელი

პროექტის ავტორი - არქიტექტორი

გიორგი დათუკიშვილი
(01008046559)

პროექტის დასახელება

მრავალბინიანი
საცხოვრებელი სახლი

მის: თბილისი, გაბუნირი მოსკოვი, #50

(01.19.34.004/060)

დამკვეთი

შპს "გორდა"
(406153763)

დირექტორი: ვახტანგ ხოფერია
საქართველო, თბილისი, ისნის რაიონი, მარნეულის ქ., N11, სართული 2

ფაილი

შესრულებულია ArchiCAD - PLA ფაილი და წარმოდგენილია PDF ფაილის სახით

საავტორო უფლება

შპს "არქდიზენიო"

შენიშვნა

ნახაზის დასახელება

სიმაღლის ხაზი გენერალურ გეგმაზე

თარიღი:	12/2024
მასშტაბი:	1:200
ფორმატი:	A-0