სიტუაციური გეგმა მ 1 : 2000

მრავალფუნქციური კომპლექსი ქ. თბილისში ხოშარაულის ქ. №29-ში "ცენტრ პოინტ სიტი"

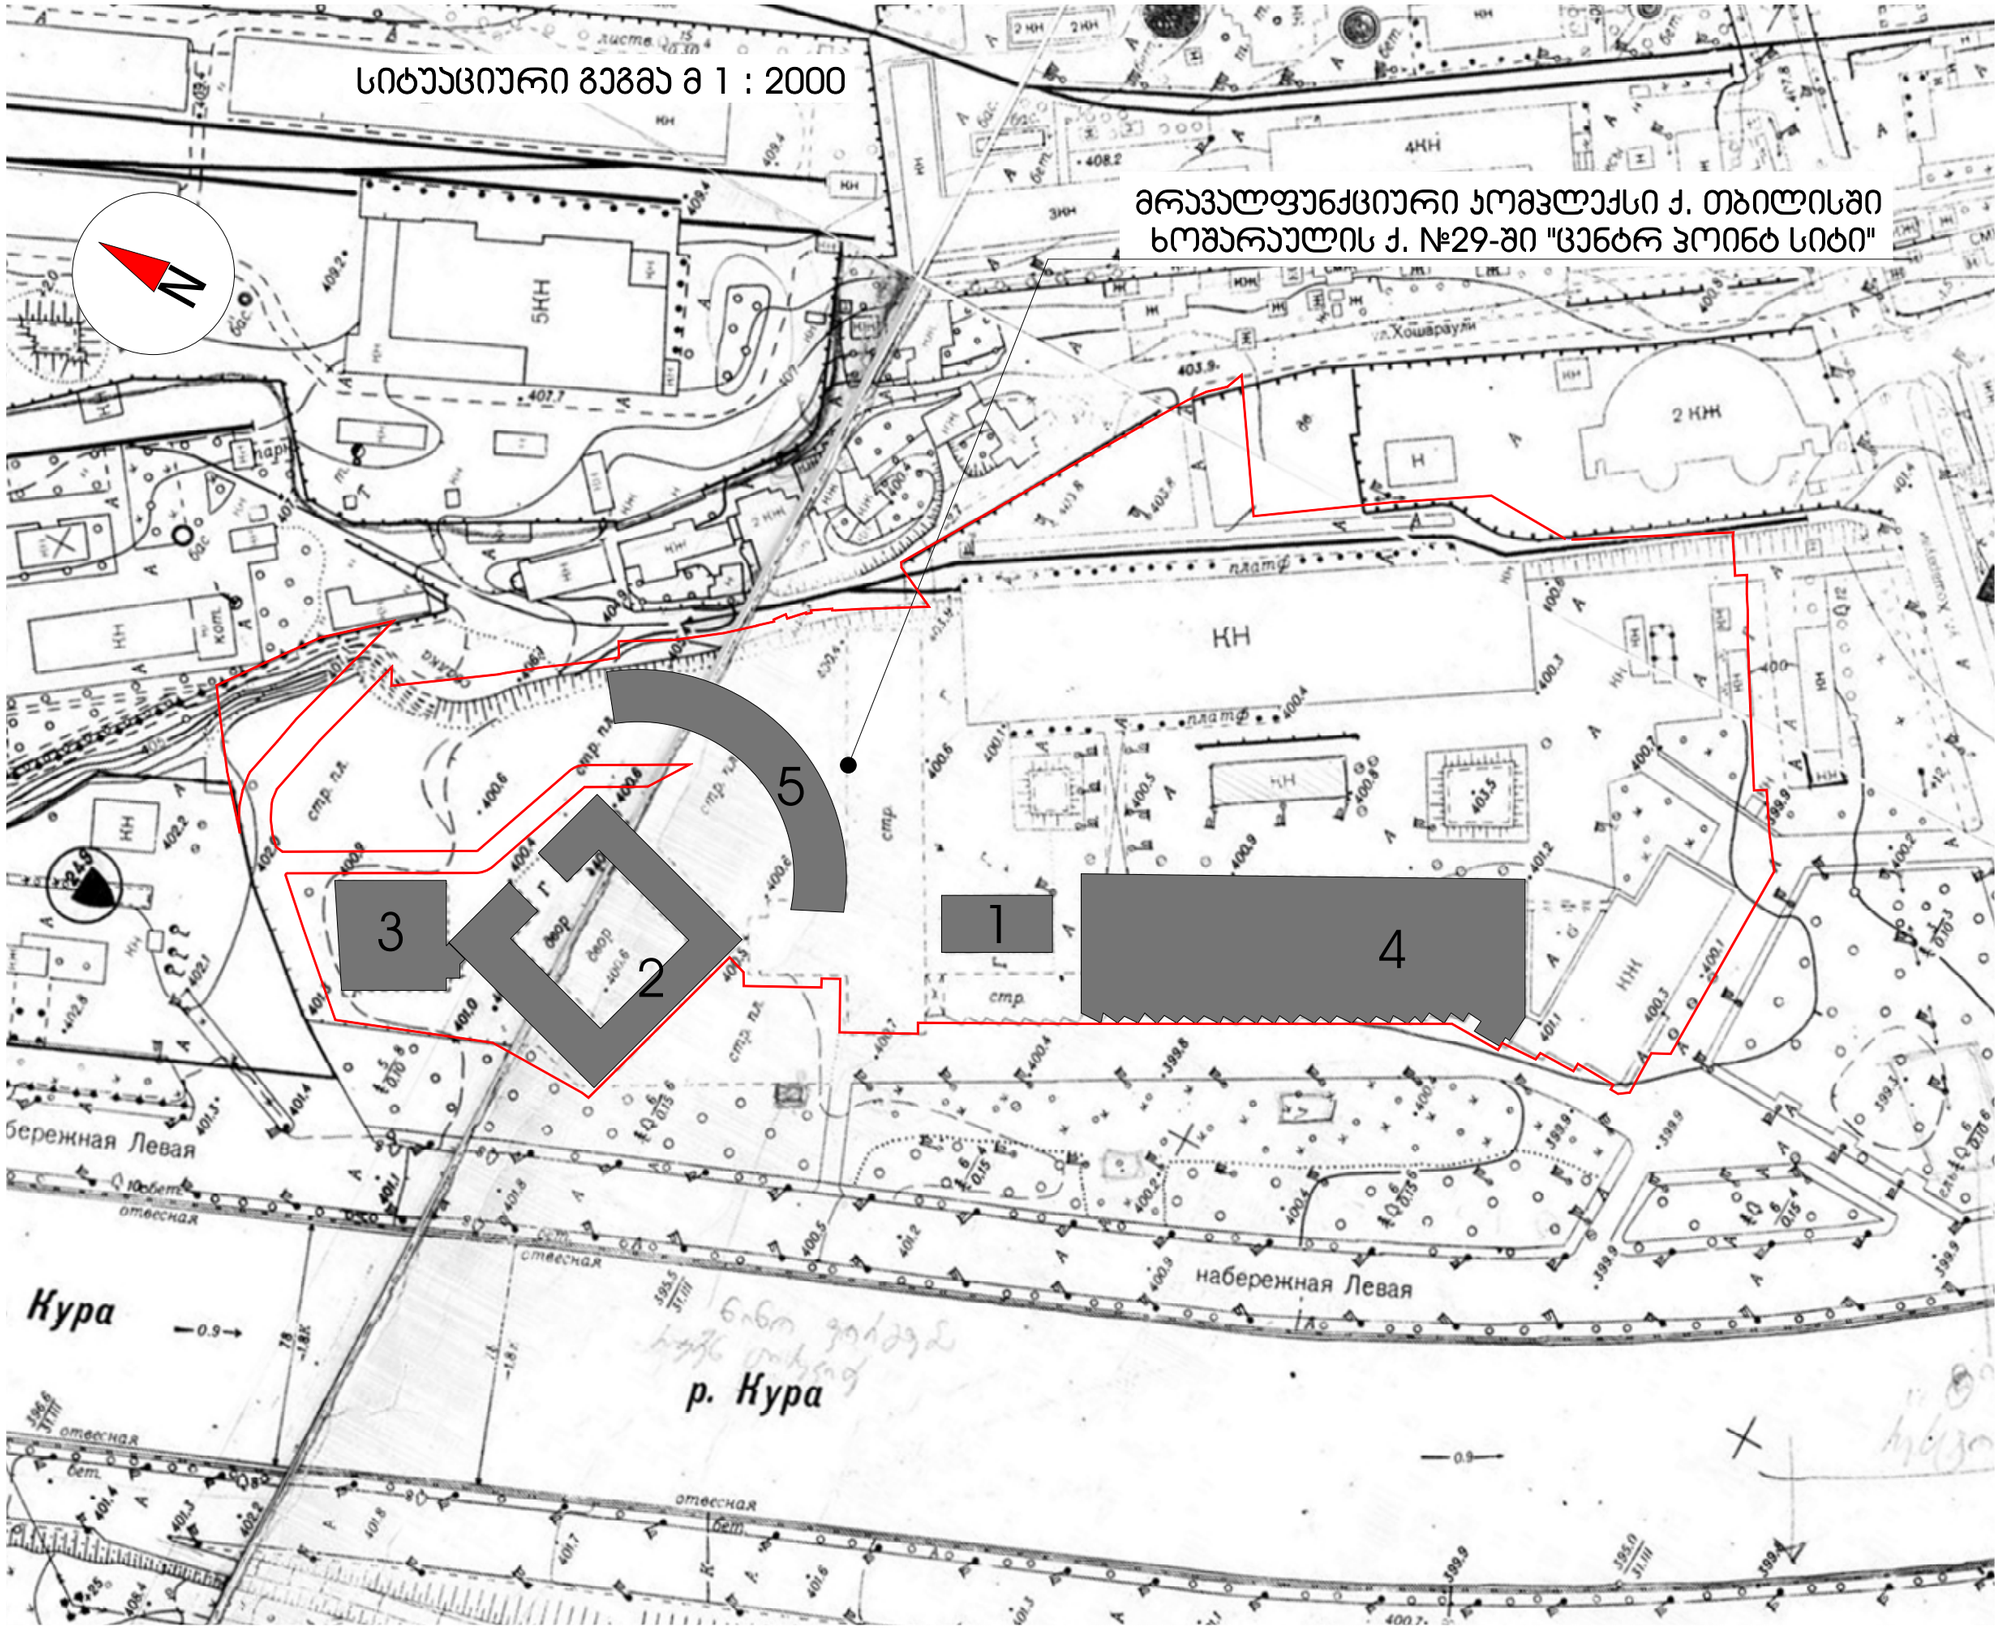

ფორმატი	A-3	თბილისი 2024 წ.	
		დაკვეთა №	

ექსპლიკაცია

1. საპროექტო შენობა (ბლოკი N 11);
2. საცხოვრებელი შენობა (ბლოკი N1);
3. სავაჭრო და საოფისე შენობა (ბლოკი N2);
4. სავაჭრო ცენტრი (ბლოკი N 3;
5. მრავალფუნქციური შენობა (ბლოკი N5)

პირობითი ნიშნები

ნაკვეთის საზღვარი

არქიტექტურული ნიშნული

1. ნახაზზე საპროექტო შენობის ნორმი მკვლაბამება აბსოლუტურ ნიშნულს
2. ნახაზზე ზომები მოცემულია მეტრებში
3. ნახაზის ყველა ცვლილება მშენებლობისას შეთანხმებული უნდა იყოს პროექტის ავტორთან

პროექტის სახელწოდება

CENTER POINT GROUP

ქ. თბილისში, ღიღუბა-ჩუღურეთის რ-ნში, ხოშარაულის ქ. №29-ში, მრავალფუნქციური საცხოვრებელი შენობის პროექტი (ბლოკი 11)

თანამდებობა	გვარი	ხელმოწერა	თარიღი
დირექტორი	მ. რჩეულიშვილი		
პროექტის ავტორები	გ. გიორგაძე		
მასშტაბი:	1:2000	სიტუაციური გეგმა	
სტადია		ფურცლები	ფურცელი
პროექტი		19	ა-2

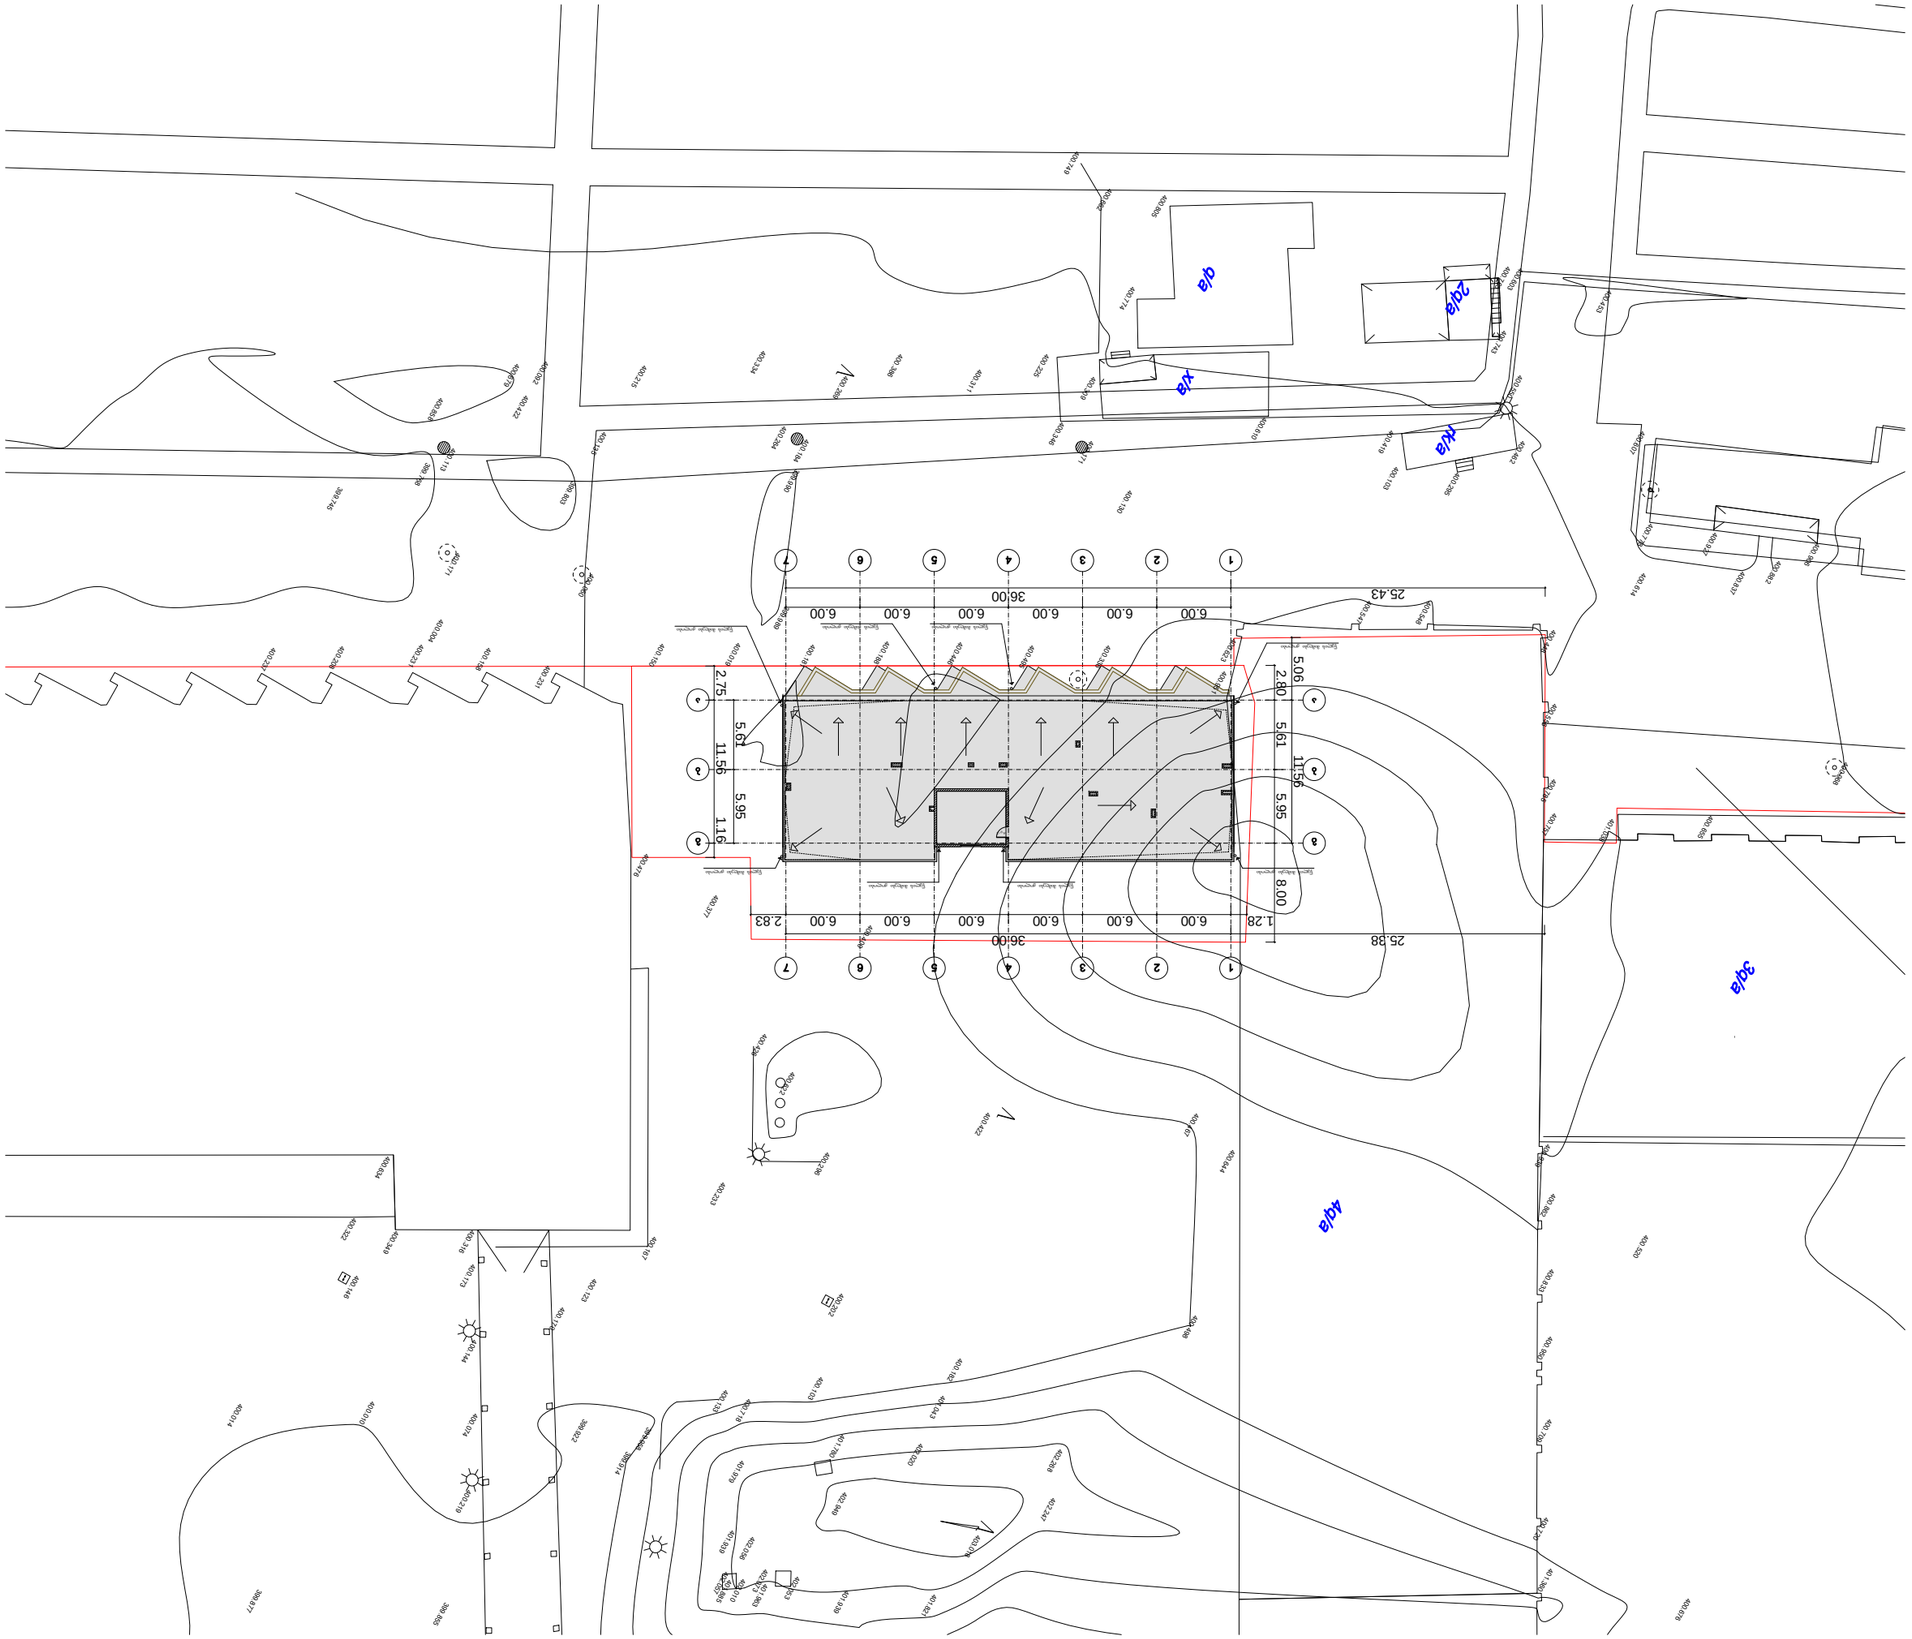

0 1 2 3 4 5 6 7 8 9 10 11 12 13 14 15 16 17 18 19 20 21 22 23 24 25

25.43 36.00

6.00 6.00 6.00 6.00 6.00 6.00

25.38 36.00

1.28 6.00 6.00 6.00 6.00 6.00 6.00 2.83

2.75 11.56 1.16
5.61 5.95

5.06 11.56
2.80 5.61 5.95 8.00 წყლის მიმღები ჟოლობი

წყლის მიმღები ჟოლობი

წყლის მიმღები ჟოლობი

წყლის მიმღები ჟოლობი წყლის მიმღები ჟოლობი წყლის მიმღები ჟოლობი

წყლის მიმღები ჟოლობი წყლის მიმღები ჟოლობი

3q/a

400.173

400.144

400.170

400.074

402.073 401.963
402.053

402.010
401.885 402.057 402.056

401.939
401.979

401.780

402.020

402.268

402.247

403.018

401.821

401.939

400.103

400.182 401.043

400.233

400.377

400.400

400.467

400.498

400.422

400.644

400.476

400.296

400.622

400.718

400.133

399.958

400.167 400.426

400.316

400.349

400.219

399.877

400.014

400.010

399.855

399.922
399.914

400.634 400.322

400.14

4

6

00.202

402.949

400.123

401.360

400.720

400.709

400.939

400.862

400.833

400.950

400.520
400.676

400.150

400.019

400.181

400.188

400.446

400.495
400.225

400.662

400.749

400.805

400.774

400.309

400.264

400.184 400.269
400.386

400.311

400.334

400.215

400.092

400.679

400.336

400.951
400.623

400.547
400.103

400.419

400.610

400.34

4

6

00.171

400.778

400.607

400.453

400.603

400.765

400.743
400.550

400.462

400.295

400.837
400.882
400.906

400.927

400.548

400.448

400.556

400.785

400.757

401.038

400.655

400.968

399.745

400.130

400.614

400.237

400.208

400.231

400.15

4

8

00.231

400.135

400.171

400.060

400.113

400.004

399.768
400.858

400.422
399.803

399.989
399.990

q/a

x/a

2q/a

rk/a

4q/a

1234567

1234567

a

b

g

a

b

g

r.k.-2

გენგეგმა

ქ. თბილისში, დიდუბე-ჩუღურეთის რ-ნში,

ხოშარაულის ქ. #29-ში,

მრავალფუნქციური საცხოვრებელი

შენობის პროექტი (ბლოკი 11)

ფურცლები ფურცელი
თანამდებობა

ფორმატი

გვარი

სტადია

ხელმოწერა

მასშტაბი:

გ. გიორგაძე

თარიღი

პირობითი ნიშნები

A-3

პროექტის ავტორები

პროექტი

1:500

თბილისი 2024 წ.
ტექნიკურ ეკონომიკური მაჩვენებლები

დირექტორი

პროექტის სახელწოდება

დაკვეთა #

1. ნახაზზე საპროექტო შენობის ნოლი

შეესაბამება აბსოლუტურ ნიშნულს

2. ნახაზზე ზომები მოცემულია მეტრებში

3. ნახაზის ყველა ცვლილება მშენებლობისას

შეთანხმებული უნდა იყოს პროექტის

ავტორთან

ნაკვეთის საზღვარი

არქიტექტურული ნიშნული

19 a-4
მ. რჩეულიშვილი