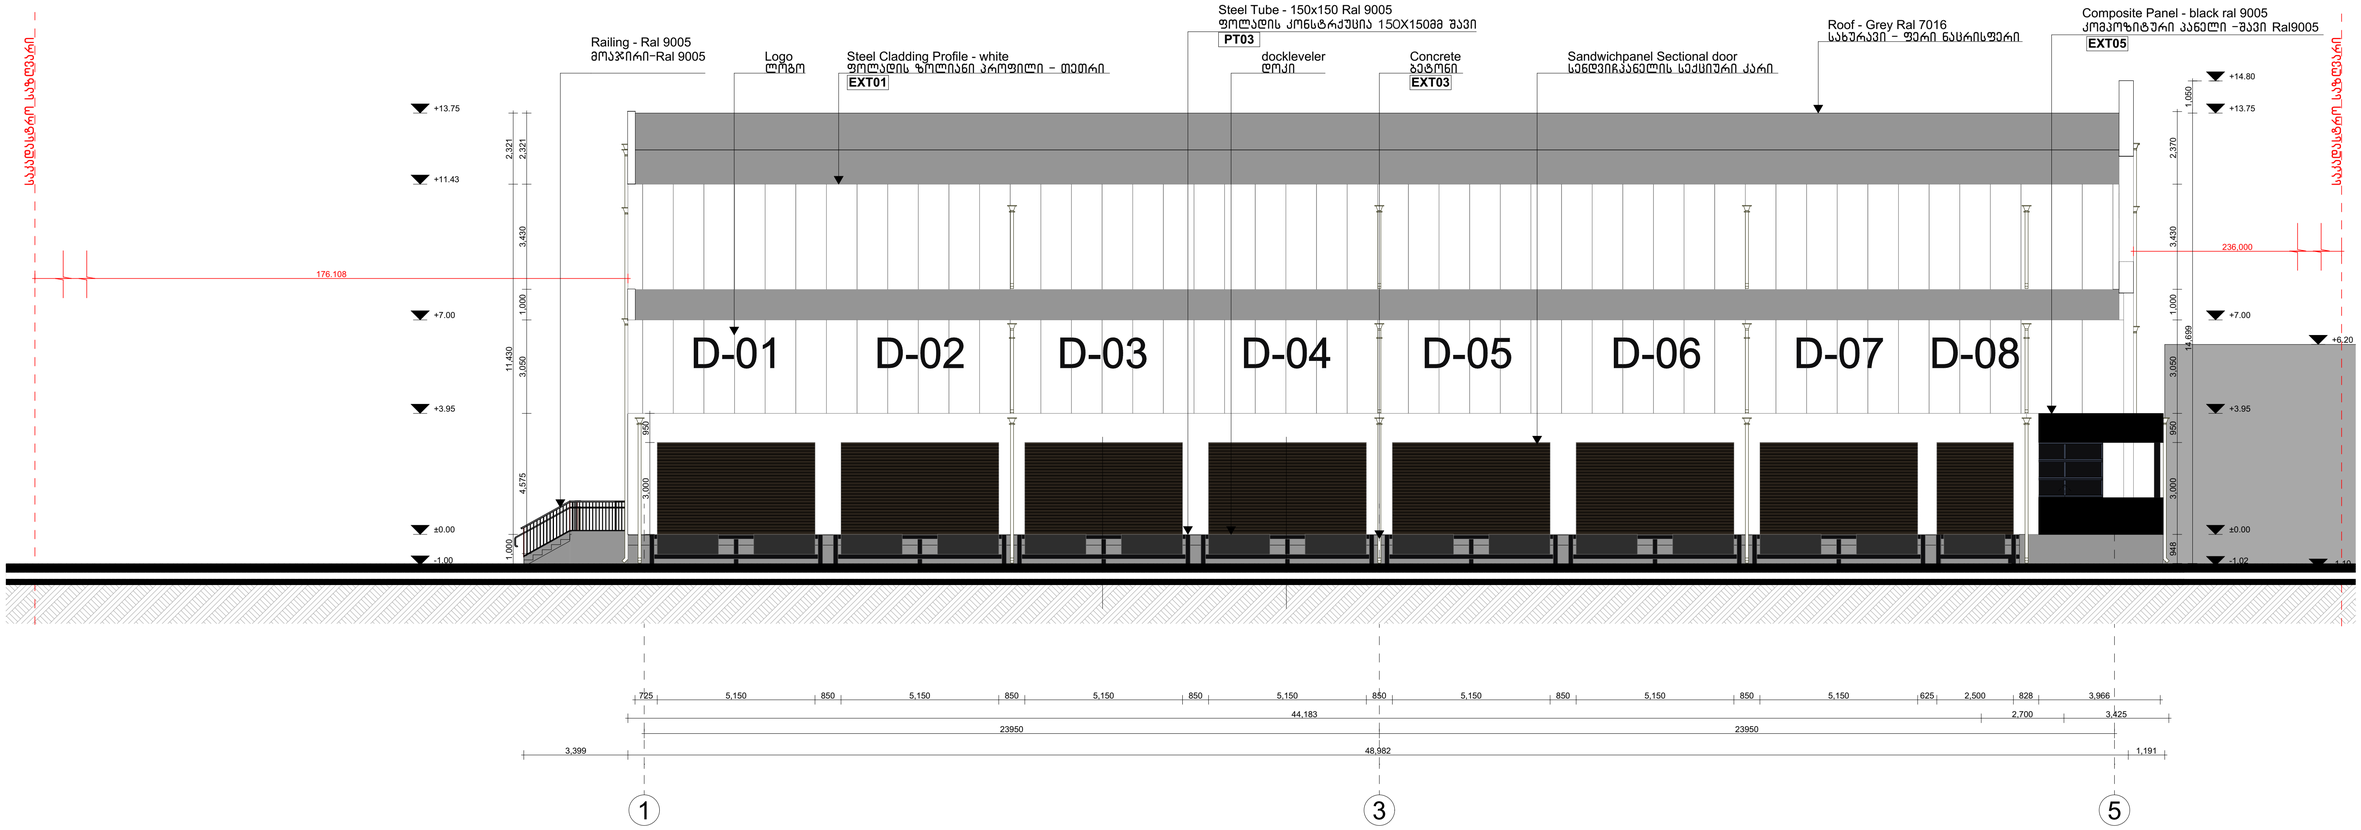

LEGENDS

ღერძი — ობიექტის საზღვარი
ცენტრი — საკონსტრუქციო ბადის
±0.000 0.150 — გარსაკეცებელი ნაბიჯის ცენტრალური ზედაპირის ნიშნული
±0.000 — გარსაკეცებელი ნაბიჯის ნიშნული
A — ღერძის №, ნაბიჯის ტიპი
A 1.000 A 200 — ჭიშკრის №, ნაბიჯის ტიპი
WG00/WB00 — კედლის ტიპი
FLR00 — იატაკის ტიპი

- ბაზრის კედელი
- ბლოკის კედელი
- სენდვიჩკედელი

01 - Cold Warehouse
01 - სამაცივრე საწყობი

T01 - technical Building
T01 - ტექნიკური შენობა

ზოგადი შენიშვნები

დაუშვებელია ნახაზის გადაზომვა.
ნებისმიერი ხარვეზის/შეზსატების აღმოჩენის შემთხვევაში დაუყოვნებლივ უნდა ეცნობოს საპროექტო ორგანიზაციას.
ყველა ზომა მოცემულია მილიმეტრებში
ეს დოკუმენტაცია ინტელექტუალური საკუთრებაა.
ნებისმიერი არასანქცირებული გამოყენება გამცემებულია გაკრასცდება ან დაბლოკება ნებისმიერი იურისდიქციის, მათ შორის გამოიწვიოს პასუხისგებლობა მოქმედი კანონმდებლობის მიხედვით.

GENERAL NOTES
THIS DOCUMENT CONTAINS COPYRIGHTED MATERIAL.
ANY UNHAUTHORIZED USE,DISCLOSURE,DISSEMINATION OR DUPLICATION OF ANY OF THE INFORMATION CONTAINES HEREIN MAY RESULT IN LIABILITY UNDER APPLICABLE LAWS.
DO NOT SCALE FROM DRAWING.
ALL DIMENSIONS MUST BE VERIFIED ON SITE.
ANY DRAWING ERRORS OR DIVERGENCES SHOULD BE BROUGHT TO THE ATTENTION OF LTD TRIA GROUP IMMEDIATELY.
ALL DIMENSIONS IN MILLIMETERS UNLESS NOTED OTHERWISE.

არქიტექტორი	TRIA Architecture
პროექტის მენეჯერი	
დამკვეთი	სანტე ჯიემთი პროდუქტები Sante GMT Products
პროექტი	მასიური საწყობი "სანტე" ქაჯთის გზატკეცილი მე-10 კილომეტრი 01191808001 Warehouse "Sante"
სათაური	Elevations 1-5 ფასადი 1-5 ღერძებში
სტატუსი	არქიტექტურული პროექტი Architectural Project
რევიზია	00
თარიღი	2024
ფორმატი	A0
მასშტაბი	1:100

ფ.№ A-301

LEGENDS

±0.000 / 0.150 — ფუნქციონალური ნაგებობის ფარდობითი ნიშნული წყობაში
±0.000 — ფუნქციონალური ნაგებობის წყობაში
A — ლენტების ღერძების ნომერი
A/100 — ჭრილის ნომერი ნახაზის ნომერი
WG00/WB00 — კედლის ტიპი
FLR00 — იატაკის ტიპი

ბაზარზის კედელი
ბლოკის კედელი
სენდვიჩკედელი

01 - Cold Warehouse
01 - სამაცივრე საწყობი

T01 - technical Building
T01 - ტექნიკური შენობა

საკადასტრო საზღვარი

საკადასტრო საზღვარი

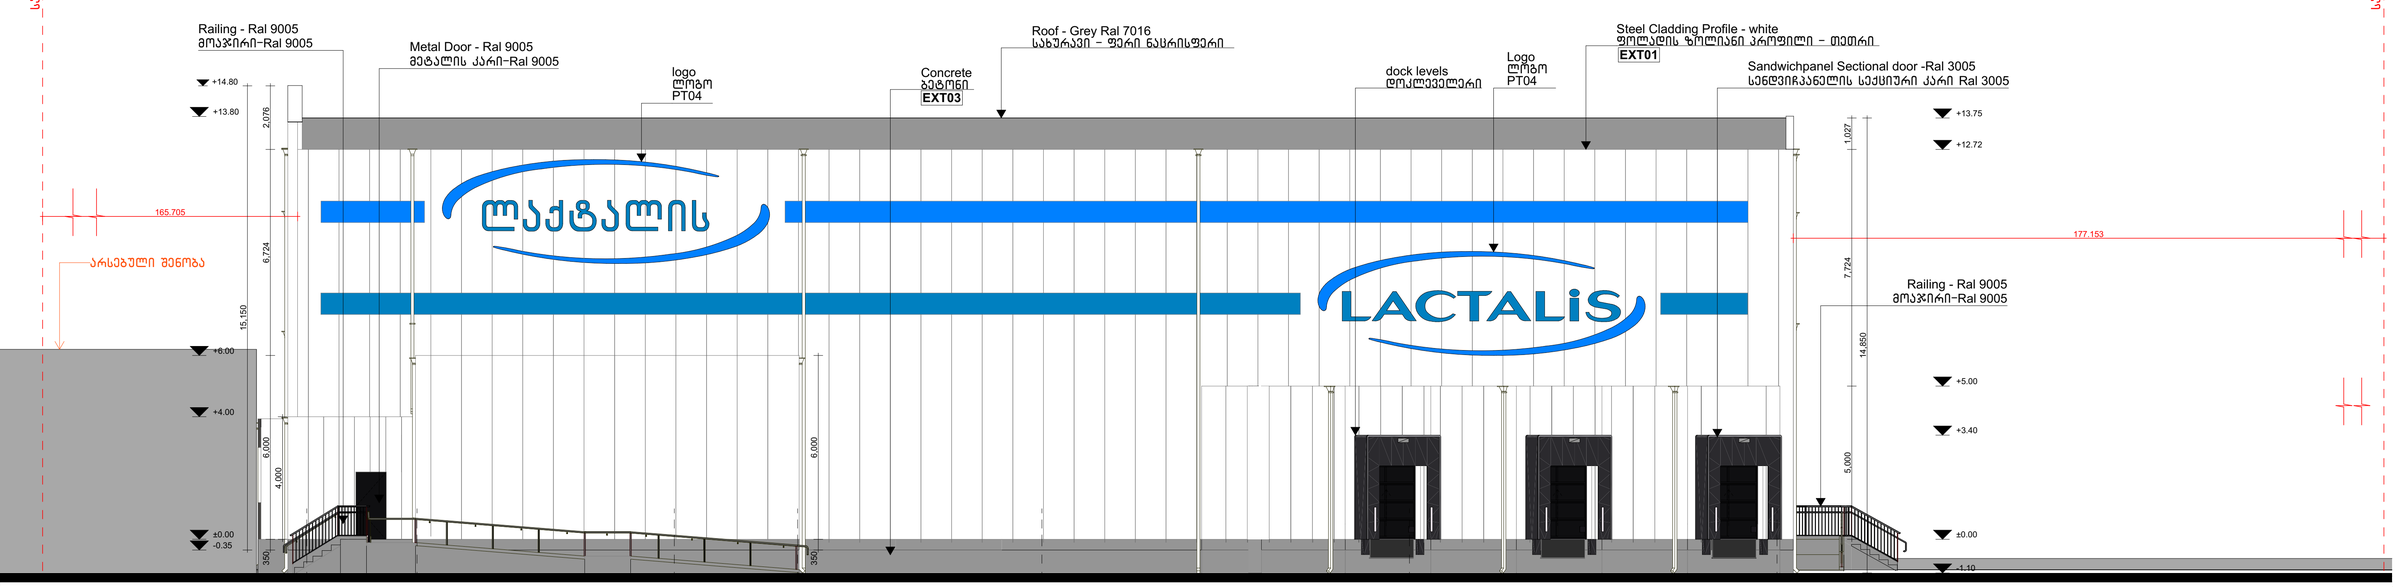

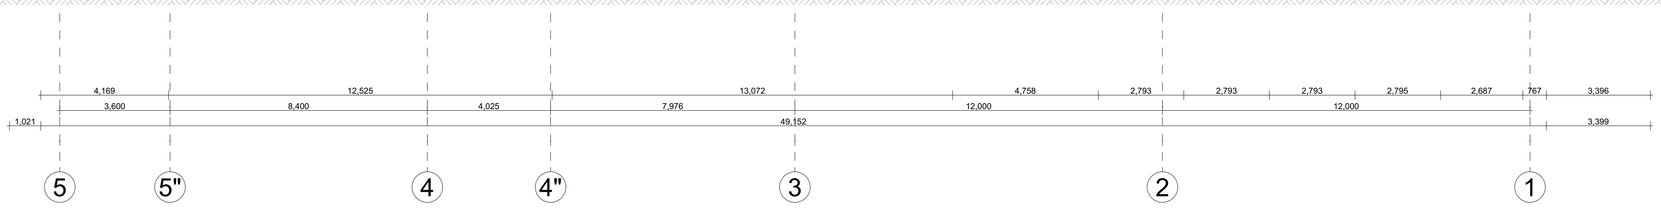

ზოგადი შენიშვნები

დაცულია ნახაზის გაცხადება. ნებისმიერი გარეშესანტერესო პირის ინფორმირება შეიძლება მხოლოდ საავტორო უფლების მფლობელის წერილობითი ნებართვით. ყველა ზომა მოწმდება მიწიდან. ეს ნახაზი არ გამოიყენება სამშენებლო სამუშაოებისთვის, თუ ის არ არის ხელმოწერილი და დათარიღებული. ნებისმიერი შეუსაბამობა უნდა ეცნობოს არქიტექტორს.

GENERAL NOTES

THIS DOCUMENT CONTAINS COPYRIGHTED MATERIAL.
ANY UNHAUTHORIZED USE,DISCLOSURE,DISSEMINATION OR DUPLICATION OF ANY OF THE INFORMATION CONTAINES HEREIN MAY RESULT IN LIABILITY UNDER APPLICABLE LAWS.
DO NOT SCALE FROM DRAWING.
ALL DIMENSIONS MUST BE VERIFIED ON SITE.
ANY DRAWING ERRORS OR DIVERGENCES SHOULD BE BROUGHT TO THE ATTENTION OF LTD TRIA GROUP IMMEDIATELY.
ALL DIMENSIONS IN MILLIMETERS UNLESS NOTED OTHERWISE.

არქიტექტორი: TRIA Architecture

პროექტის მენეჯერი:

დამკვეთი: სანტე ჯიემთი პროდუქტები Sante GMT Products

პროექტი: მაცივარ საწყობი "სანტე" ქახეთის გზატკეცილი მე-10 ცილომეტრი 01191800801 Warehouse "Sante"

სათაური: Elevations 5-1 ფასადი 5-1 ღერძები

სტატუსი: არქიტექტურული პროექტი Architectural Project

რევიზია	00
თარიღი	2024
ფორმატი	A0
მასშტაბი	1:100

ფურც.№ A-302

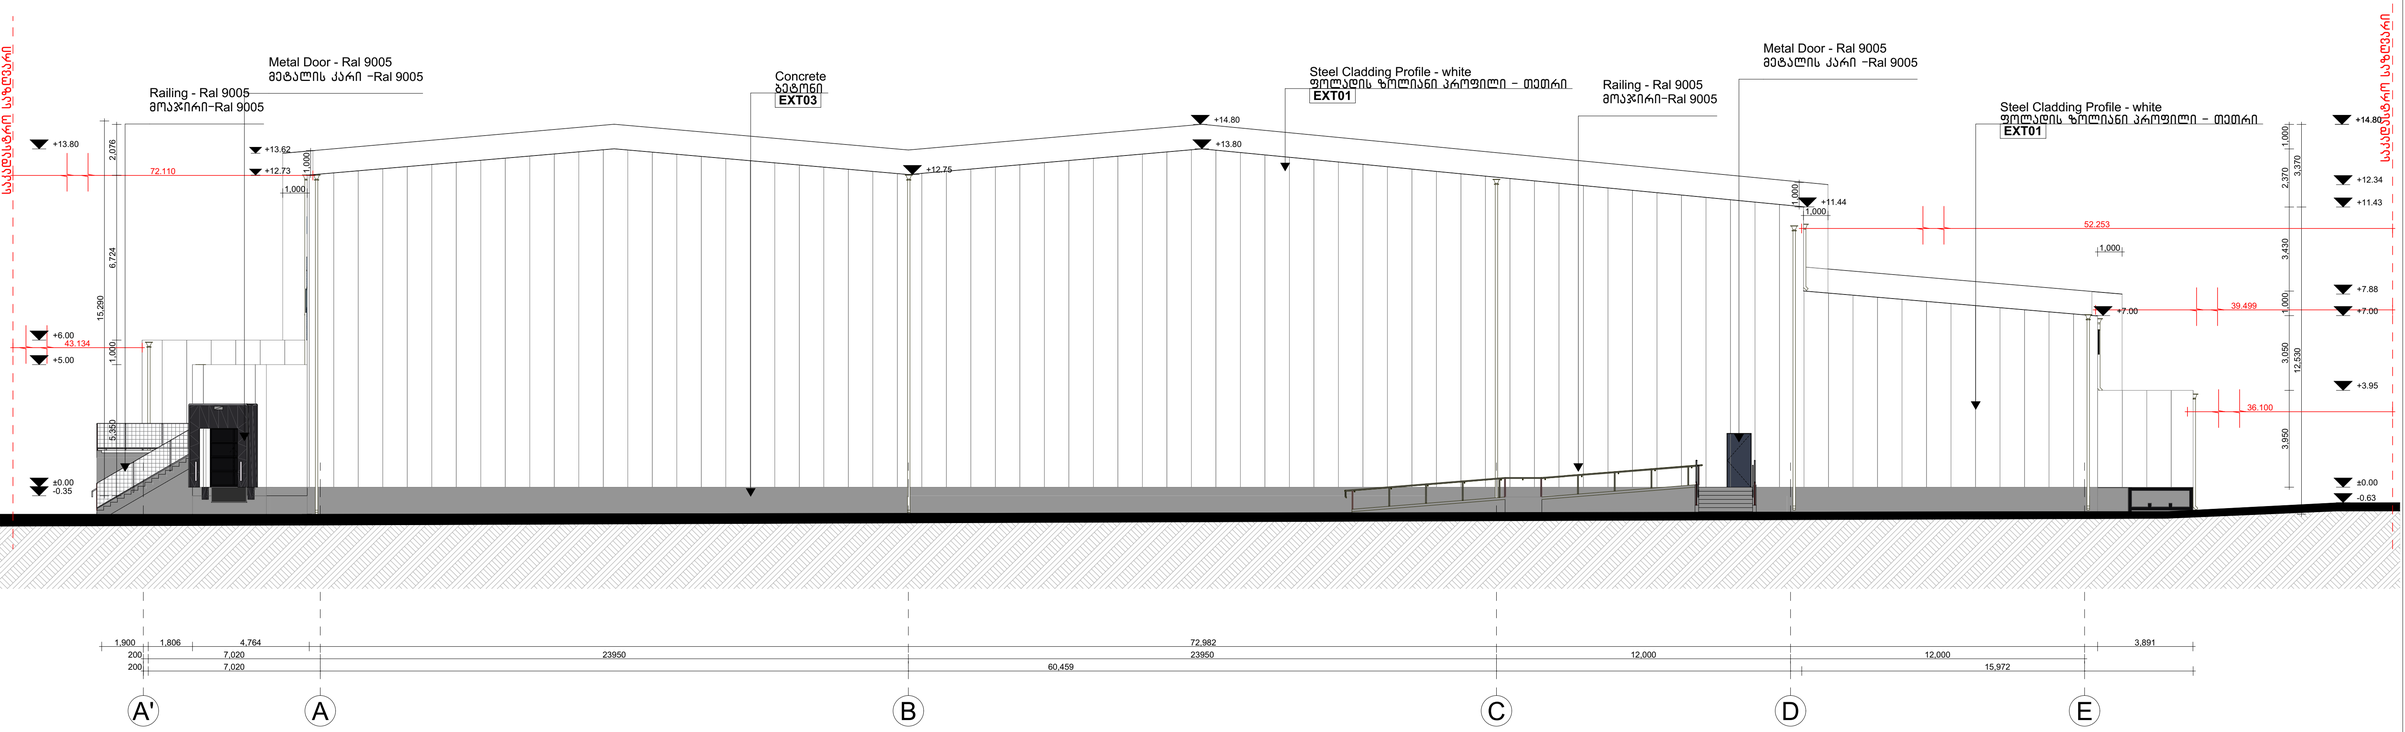

LEGENDS

- ღერძი — ობიექტის საზღვარი
- GG1 წერტილი — საორიენტაციო ობიექტი
- ±0.000 / 0.150 — გრუნტის ზედაპირის ნიშნული / ტროტუარის ზედა ნიშნული
- ±0.000 — გრუნტის ზედაპირის ნიშნული
- A — მეტალის ნო ნაკეთის კარი
- A100 / A200 — ჭიშკრის ნო ნაკეთის კარი
- WG00/WB00 — კედლის ტიპი
- FLR00 — იატაკის ტიპი

- ბაზრის კედელი
- ბეტონის კედელი
- სანიფრისკედელი

01 - Cold Warehouse
01 - სამაცივრე საწყობი

T01 - technical Building
T01 - ტექნიკური შენობა

ზოგადი შენიშვნები

დაუშვებელია ნახაზის გადაზომვა.
ნებისმიერი გადაეზღვევაზაციის აღმოჩენის შემთხვევაში დაუყოვნებლივ უნდა ეცნობოს საარქიტექტო ორგანიზაციას.
ყველა ზომა მოწმდებული მოთხოვნებით.
ეს ნახაზი საკუთრებაა არქიტექტურის საკუთრებაა.
ნებისმიერი არასანქცირებული გამოყენება, გამრავლება, გავრცელება ან დისტრიბუცია ნებისმიერი ფორმატის, შესაძლება გამოიწვიოს პასუხისგებლობა მოქმედი კანონმდებლობის მიხედვით.

GENERAL NOTES
THIS DOCUMENT CONTAINS COPYRIGHTED MATERIAL.
ANY UNHAUTHORIZED USE,DISCLOSURE,DISSEMINATION OR DUPLICATION OF ANY OF THE INFORMATION CONTAINES HEREIN MAY RESULT IN LIABILITY UNDER APPLICABLE LAWS.
DO NOT SCALE FROM DRAWING.
ALL DIMENSIONS MUST BE VERIFIED ON SITE.
ANY DRAWING ERRORS OR DIVERGENCES SHOULD BE BROUGHT TO THE ATTENTION OF LTD TRIA GROUP IMMEDIATELY.
ALL DIMENSIONS IN MILLIMETERS UNLESS NOTED OTHERWISE.

არქიტექტორი
TRIA Architecture

პროექტის მენეჯერი

დამკვეთი
სანტე ჯიემთი პროდუქტები
Sante GMT Products

პროექტი
Warehouse "Sante"

სათაური
Elevations A-E
ფასადი A-E ღერძებში

სტატუსი
არქიტექტურული პროექტი
Architectural Project

რევიზია	00
თარიღი	2024
ფორმატი	A0
მასშტაბი	1:125

ფურც.№
A-303

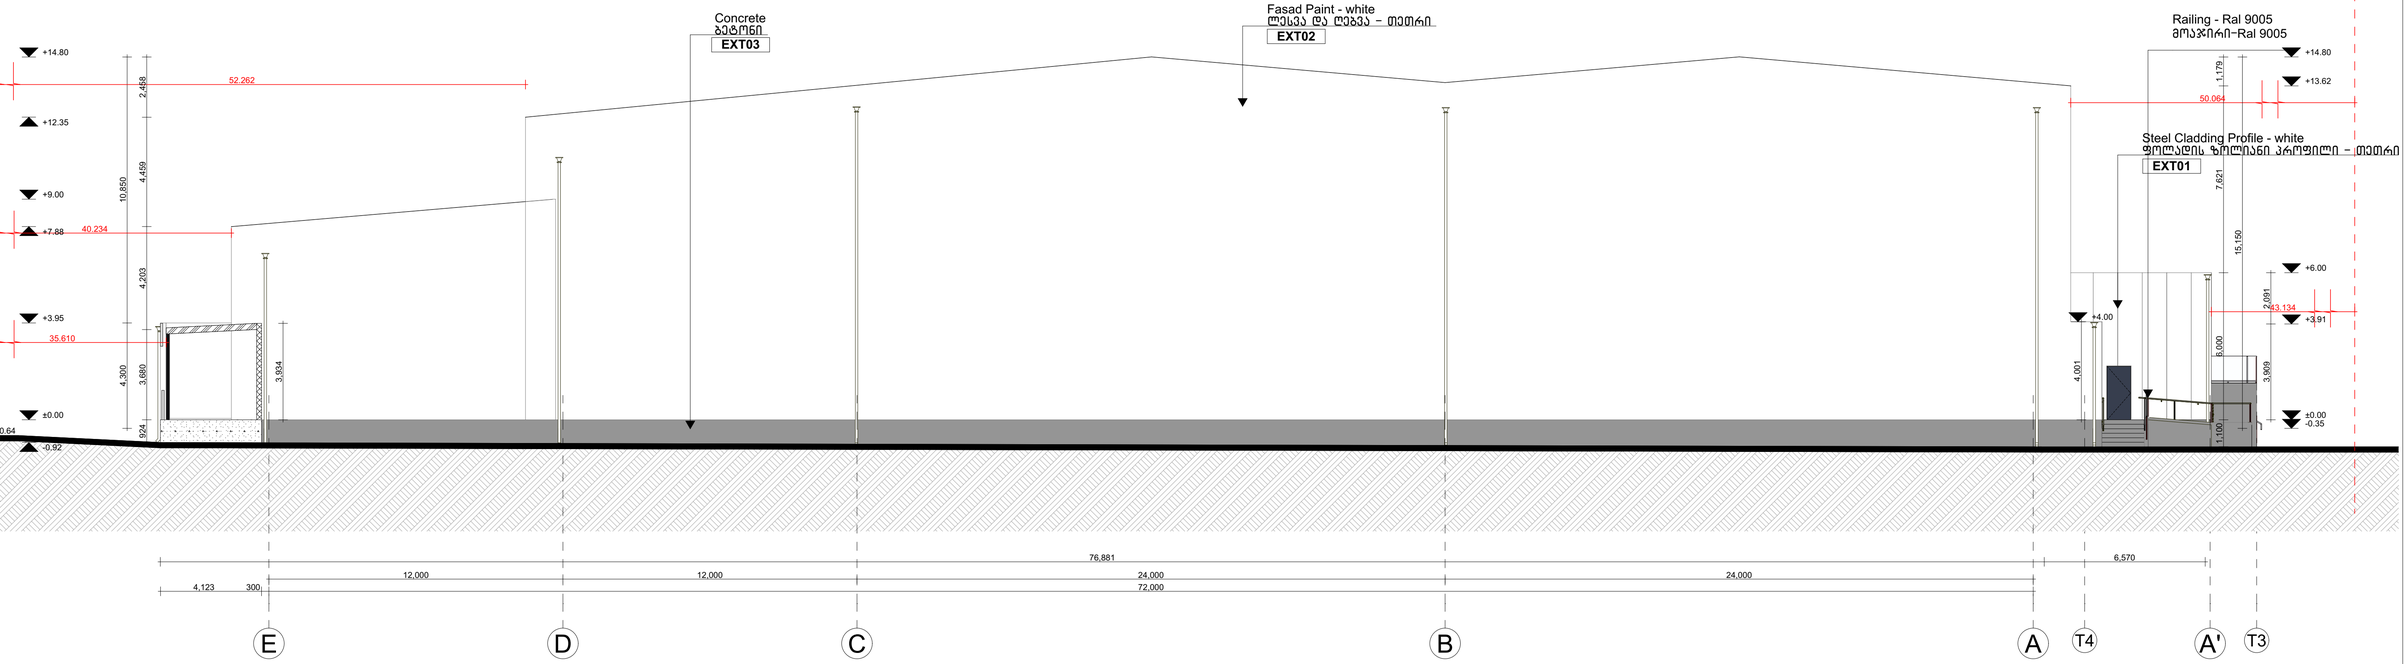

LEGENDS

- ღერძი — ობიექტის საზღვარი
- GD1 წერტილი — საორიენტაციო ბადის წერტილი
- ±0.000 0.150 — გრუნტისეული ნაპირის წერტილის ზედაპირის ფიქსირებული წერტილი
- ±0.000 — გრუნტისეული ნაპირის წერტილი
- A — ლერძის №, ნაბიჯის ტიპი
- A-300 — ჭიშკრის №, ნაბიჯის ტიპი
- WG00/WB00 — კედლის ტიპი
- FLR00 — იატაკის ტიპი

- ბაზრის კედელი
- ბეტონის კედელი
- სენდვიჩკედელი

01 - Cold Warehouse
01 - სამაცივრე საწყობი

T01 - technical Building
T01 - ტექნიკური შენობა

ზოგადი შენიშვნები

დაუშვებელია ნახაზის გადაზომვა.
ნებისმიერი ხარვეზის/შეზსტობის აღმოჩენის შემთხვევაში დაუყოვნებლივ უნდა ეცნობოს საპროექტო ორგანიზაციას.
ყველა ზომა მოწმდება მილიმეტრებში.
ეს დოკუმენტი შეიცავს საავტორო უფლებებით დაცულ ინფორმაციას.
ნებისმიერი არასანქცირებული გამოყენება, გამეორება, გავრცელება ან დუბლირება ნებისმიერი ინფორმაციის, შეიძლება გამოიწვიოს პასუხისმგებლობა მოქმედი კანონმდებლობის მიხედვით.

GENERAL NOTES

THIS DOCUMENT CONTAINS COPYRIGHTED MATERIAL.
ANY UNHAUTHORIZED USE,DISCLOSURE,DISSEMINATION OR DUPLICATION OF ANY OF THE INFORMATION CONTAINES HEREIN MAY RESULT IN LIABILITY UNDER APPLICABLE LAWS.
DO NOT SCALE FROM DRAWING.
ALL DIMENSIONS MUST BE VERIFIED ON SITE.
ANY DRAWING ERRORS OR DIVERGENCES SHOULD BE BROUGHT TO THE ATTENTION OF LTD TRIA GROUP IMMEDIATELY.
ALL DIMENSIONS IN MILLIMETERS UNLESS NOTED OTHERWISE.

არქიტექტორი: TRIA Architecture

პროექტის მენეჯერი:

დამკვეთი: სანტე ჯიემთი პროდუქტები
Sante GMT Products

პროექტი: მაცივარ საწყობი "სანტე"
ქალაქის გზატკეცილი მე-10 კილომეტრი
01119802801
Warehouse "Sante"

სათაური: Elevations E-A
ფასადი E-A ღერძებში

სტატუსი: არქიტექტურული პროექტი
Architectural Project

რევიზია	00
თარიღი	2024
ფორმატი	A0
მასშტაბი	1:125

ფე.№

A-304

DT01
Thermo 80 - sectional Door
Section 1-1
m 1:50m
სენდვიჩპანელის სექციური კარის ჭრილი 1-1
მასშტაბი 1:50მ

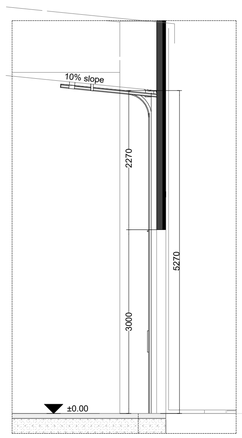

D01-D07, D11-D13
Thermo 80 - sectional Door
Front view
m 1:50m
D01-D07, D11-D13
სენდვიჩპანელის სექციური კარის
წინხედი
2700X3000
მასშტაბი 1:50მ
რაოდენობა 10

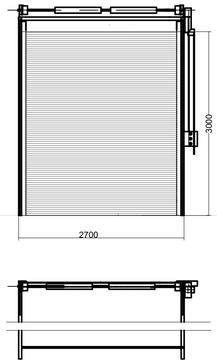

D08
Thermo 80 - sectional Door
Front view
m 1:50m
D08 სენდვიჩპანელის სექციური კარის
წინხედი
2050X3000მმ
მასშტაბი 1:50მ
რაოდენობა 1

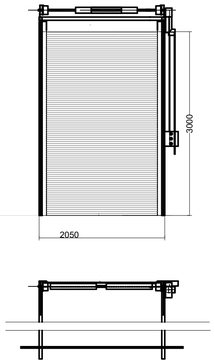

D09
Thermo 80 - sectional Door
Front view
m 1:50m
D09 სენდვიჩპანელის სექციური კარის
წინხედი
2500X3000მმ
მასშტაბი 1:50მ
რაოდენობა 1

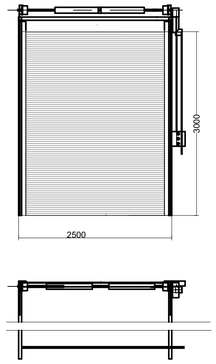

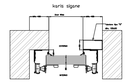

DT03
D10
120 წთ ხანძარმედეგი სექციური კარის
ჭრილი 1-1

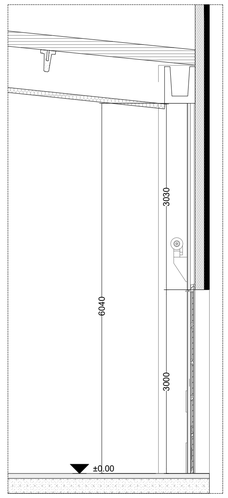

D10
Fireproof 120 minute - Upper Sliding Door
Front view
m 1:50m
D10
120 წთ ხანძარმედეგი სექციური კარის
წინხედი
2700X3000
მასშტაბი 1:50მ
რაოდენობა 1

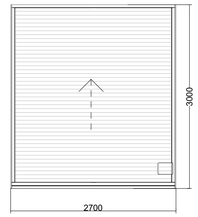

DT05
D14
სექციური კარის
ჭრილი 1-1

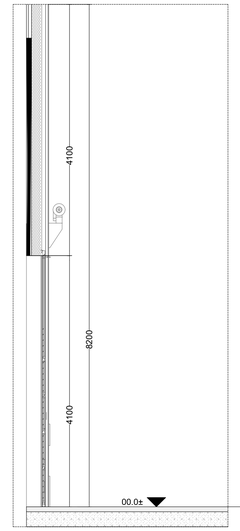

D14 Upper Sliding Door
Front view
m 1:50m
D14
სექციური კარის
წინხედი
3000X4100
მასშტაბი 1:50მ
რაოდენობა 1

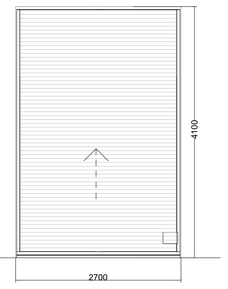

DT04
D16, D17, D18, D19,D28
Metal Doors with
Door CLoser, Panic Bar, Electric lock
Section 1-1
m 1:50m
D16, D17, D18, D19,D28
მეტალის კარი ხლურბლის გარეშე
მიმსურაველი
ანიკ სახელურით და ელექტრო საკეტით
რაოდენობა 4ც

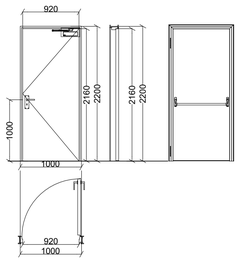

DT02
D15
Fireproof 120 minute - Sliding Door
Section 1-1
m 1:50m
D15
გასაცურებელი კარი ხლურბლის და
მიმსურაველის გარეშე
ხანძარმედეგი 2 სთ
ავტომატური გამღებით
რაოდენობა 1ც

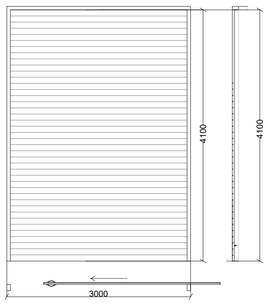

DT06

PVC Roll Up
Section 1-1
m 1:50m
სენდვიჩპანელის სექციური კარის ჭრილი 1-1
მასშტაბი 1:50მ

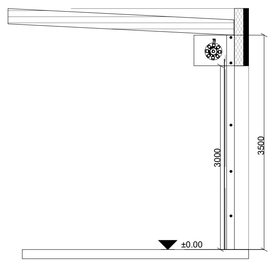

D20-D26
PVC Roll Up
Front view
m 1:50m
D20-26
სენდვიჩპანელის სექციური კარის
წინხედი
მასშტაბი 1:50მ
რაოდენობა 7

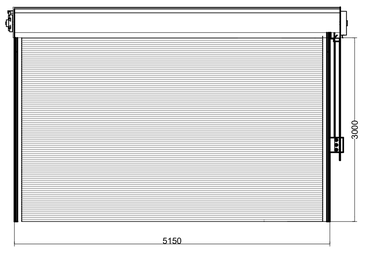

D27
PVC Roll Up
Front view
m 1:50m
D27
სენდვიჩპანელის სექციური კარის
წინხედი
მასშტაბი 1:50მ
რაოდენობა 1

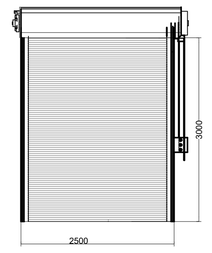

ზოგადი მენიშვნები

მასშტაბების ნახაზის ბეჭდვისას ცვლილების შეტანისას შეიძლება ცვლილებები მოხდეს ზომებში

ყველა ზომა მოცემულია მილიმეტრებში
ნახაზის ელექტრონული ვერსიიდან ნებისმიერი ზომების ამოკითხვა აკრძალულია. ასეთის შემთხვევაში პასუხისმგებლობა ეკისრება ამოკითხვის განმახორციელებელ პირს

არქიტექტორი

TRIA
Architecture

პროექტის
მენეჯერი

დამკვეთი

შპს "სანტე ჯრიმმი პროდუქტები"

პროექტი

მასიფარ-სანყოზი "სანტე"

სათაური

Door Detail

კარის დეტალური ნახაზი

სტატუსი

არქიტექტურული პროექტი

რევიზია	00
თარიღი	2024
ფორმატი	A3
მასშტაბი	1:5

Page

A-1401