

დამკვეთი:
შემსრულებელი: შპს "სტუდია არჩი"
მის: თბილისი, თ. აბაშიძის ქ.№21
T: 2 258102/03 www.studiarci.ge

არქიტექტურული ნაწილი
ქ.თბილისი, საირმის გორას ქუჩის ნაკვეთის ს.კ. კოდი - 01.10.15.025.093
საცხოვრებელი კომპლექსი

პრ. ხელმ.	ბ. აბულაძე
პრ.მთ.არქ.	ი. ბასილაშვილი
თარიღი	12.09.2013
პრ.არქიტექტ.	თ. ბასილაშვილი
პრ.არქიტექტ.	ნ. აბულაძე
შემსრულებ.	ს. ხარებავილი

გეგმა - 10.80 ნიშნულზე
ფორმ. A2+ მ. 1:200

A-02



პროექტის დასახელება:	საცხოვრებელი კომპლექსის ქონების ნაწილის სარეკონსტრუქციო სამუშაოები
ობიექტის მისამართი:	ქ. თბილისი, ვ. ბარნოვის ქ.№21
დამკვეთი:	შპს "ლიდერ ინვესტი"
პროექტის ავტორი:	შპს "სტუდიო არქი"
T: 2 258102/03 www.studioarci.ge	

სახელწოდება:	ვ. ხელა.	
ნახაზის დასახელება:	ვ.მთ.ინჟ.	ვ. ხელა.
ნახაზის ავტორი:	ი. ბაღდავაძე	ბ. სხვედაძე
12.09.2013		

ნახაზის მასშტაბი:	1:200
ფორმატი:	A2+
	A-03



დამკვეთი:	"ტურელიტ-გრუპი"	არქიტექტურული ნაწილი	პრ. ხელმ.	გ. აბულაძე	არ.არქიტექტ.	თ. გალდავაძე	გეგმა - 3.60 ნიშნულზე
შემსრულებელი:	შპს "სტუდია არსი"	ქ.თბილისი. საირმის გორა მიწის ნაკვეთის საკ. კოდი - 01.10.15.025.093	არ.მთ.არქ.	ი. გალავაძე	არ.არქიტექტ.	ნ. აბულაძე	ფორმ. A2+ მ. 1:200
მის: თბილისი, თ აბულაძის ქ.№21	T: 2 258102/03 www.studiaarci.ge	საცხოვრებელი კომპლექსი	თარიღი	12.09.2013	შეამოწმა	ხ. ხაბულაშვილი	A-04



დამკვეთი:	"ტურელიტ-გრუპი"	არქიტექტურული ნაწილი	კრ. ხელმ.	გ. აბულაძე	კრ.არქიტექტ.	თ. გალდავაძე	გეგმა - 0.00/+1.65 ნიშნულებზე	A-05
შემსრულებელი:	შპს "სტუდია არსი"	ქ.თბილისი. საირმის გორა მიწის ნაკვეთის საკ. კოდი - 01.10.15.025.093	კრ.მთ.არქ.	ი. გალავაძე	კრ.არქიტექტ.	ნ. აბულაძე	ფორმ. A2+	მ. 1:200
მის: თბილისი, თ აბულაძის ქ.№21	T: 2 258102/03 www.studiaarci.ge	საცხოვრებელი კომპლექსი	თარიღი	12.09.2013	შეამოწმა	ხ. ხაბულაშვილი		

დამკვეთი:	"ტურქლიტ-ჯრუჯი"	არქიტექტურული ნაწილი		პრ. ხელმ.	გ. აბულაძე	პრ.არქიტექტ.	თ. გალდავაძე
შემსრულებელი:	შპს "სტუდია არსი"	ქ.თბილისი, საირმის გორა მიწის ნაკვეთის საკ. კოდი - 01.10.15.025.093		არქ.მთ.არქ.	ი. გალაბაძე	პრ.არქიტექტ.	ნ. აბულაძე
მის: თბილისი, თ აბულაძის ქ.№21	T: 2 258102/03 www.studiaarci.ge	საცხოვრებელი კომპლექსი		თარიღი	12.09.2013	შემსრულ.	ხ. ხაბულავილი

ბეგმა +4.95 ნიშნულზე			A-06
ფორმ. A2+	მ. 1:200		

დამკვეთი:	"ტურელიტ-გრუპი"	არქიტექტურული ნაწილი		გრ. ხელმ.	გ. აბულაძე	გრ.არქიტექტ.	თ. გალდავაძე
შემსრულებელი:	შპს "სტუდია არს"	ქ.თბილისი, საირმის გორა მიწის ნაკვეთის საკ. კოდი - 01.10.15.025.093		პრ.მთ.არქ.	ი. ბალაბაძე	გრ.არქიტექტ.	ნ. აბულაძე
მის: თბილისი, თ აბულაძის ქ.№21	T: 2 258102/03 www.studiaarci.ge	საცხოვრებელი კომპლექსი		თარიღი	12.09.2013	შემოწმდა	ხ. ხაბულაშვილი

გეგმა - 8.25 ნიშნულზე			A-07
ფორმ. A2+	მ. 1:200		

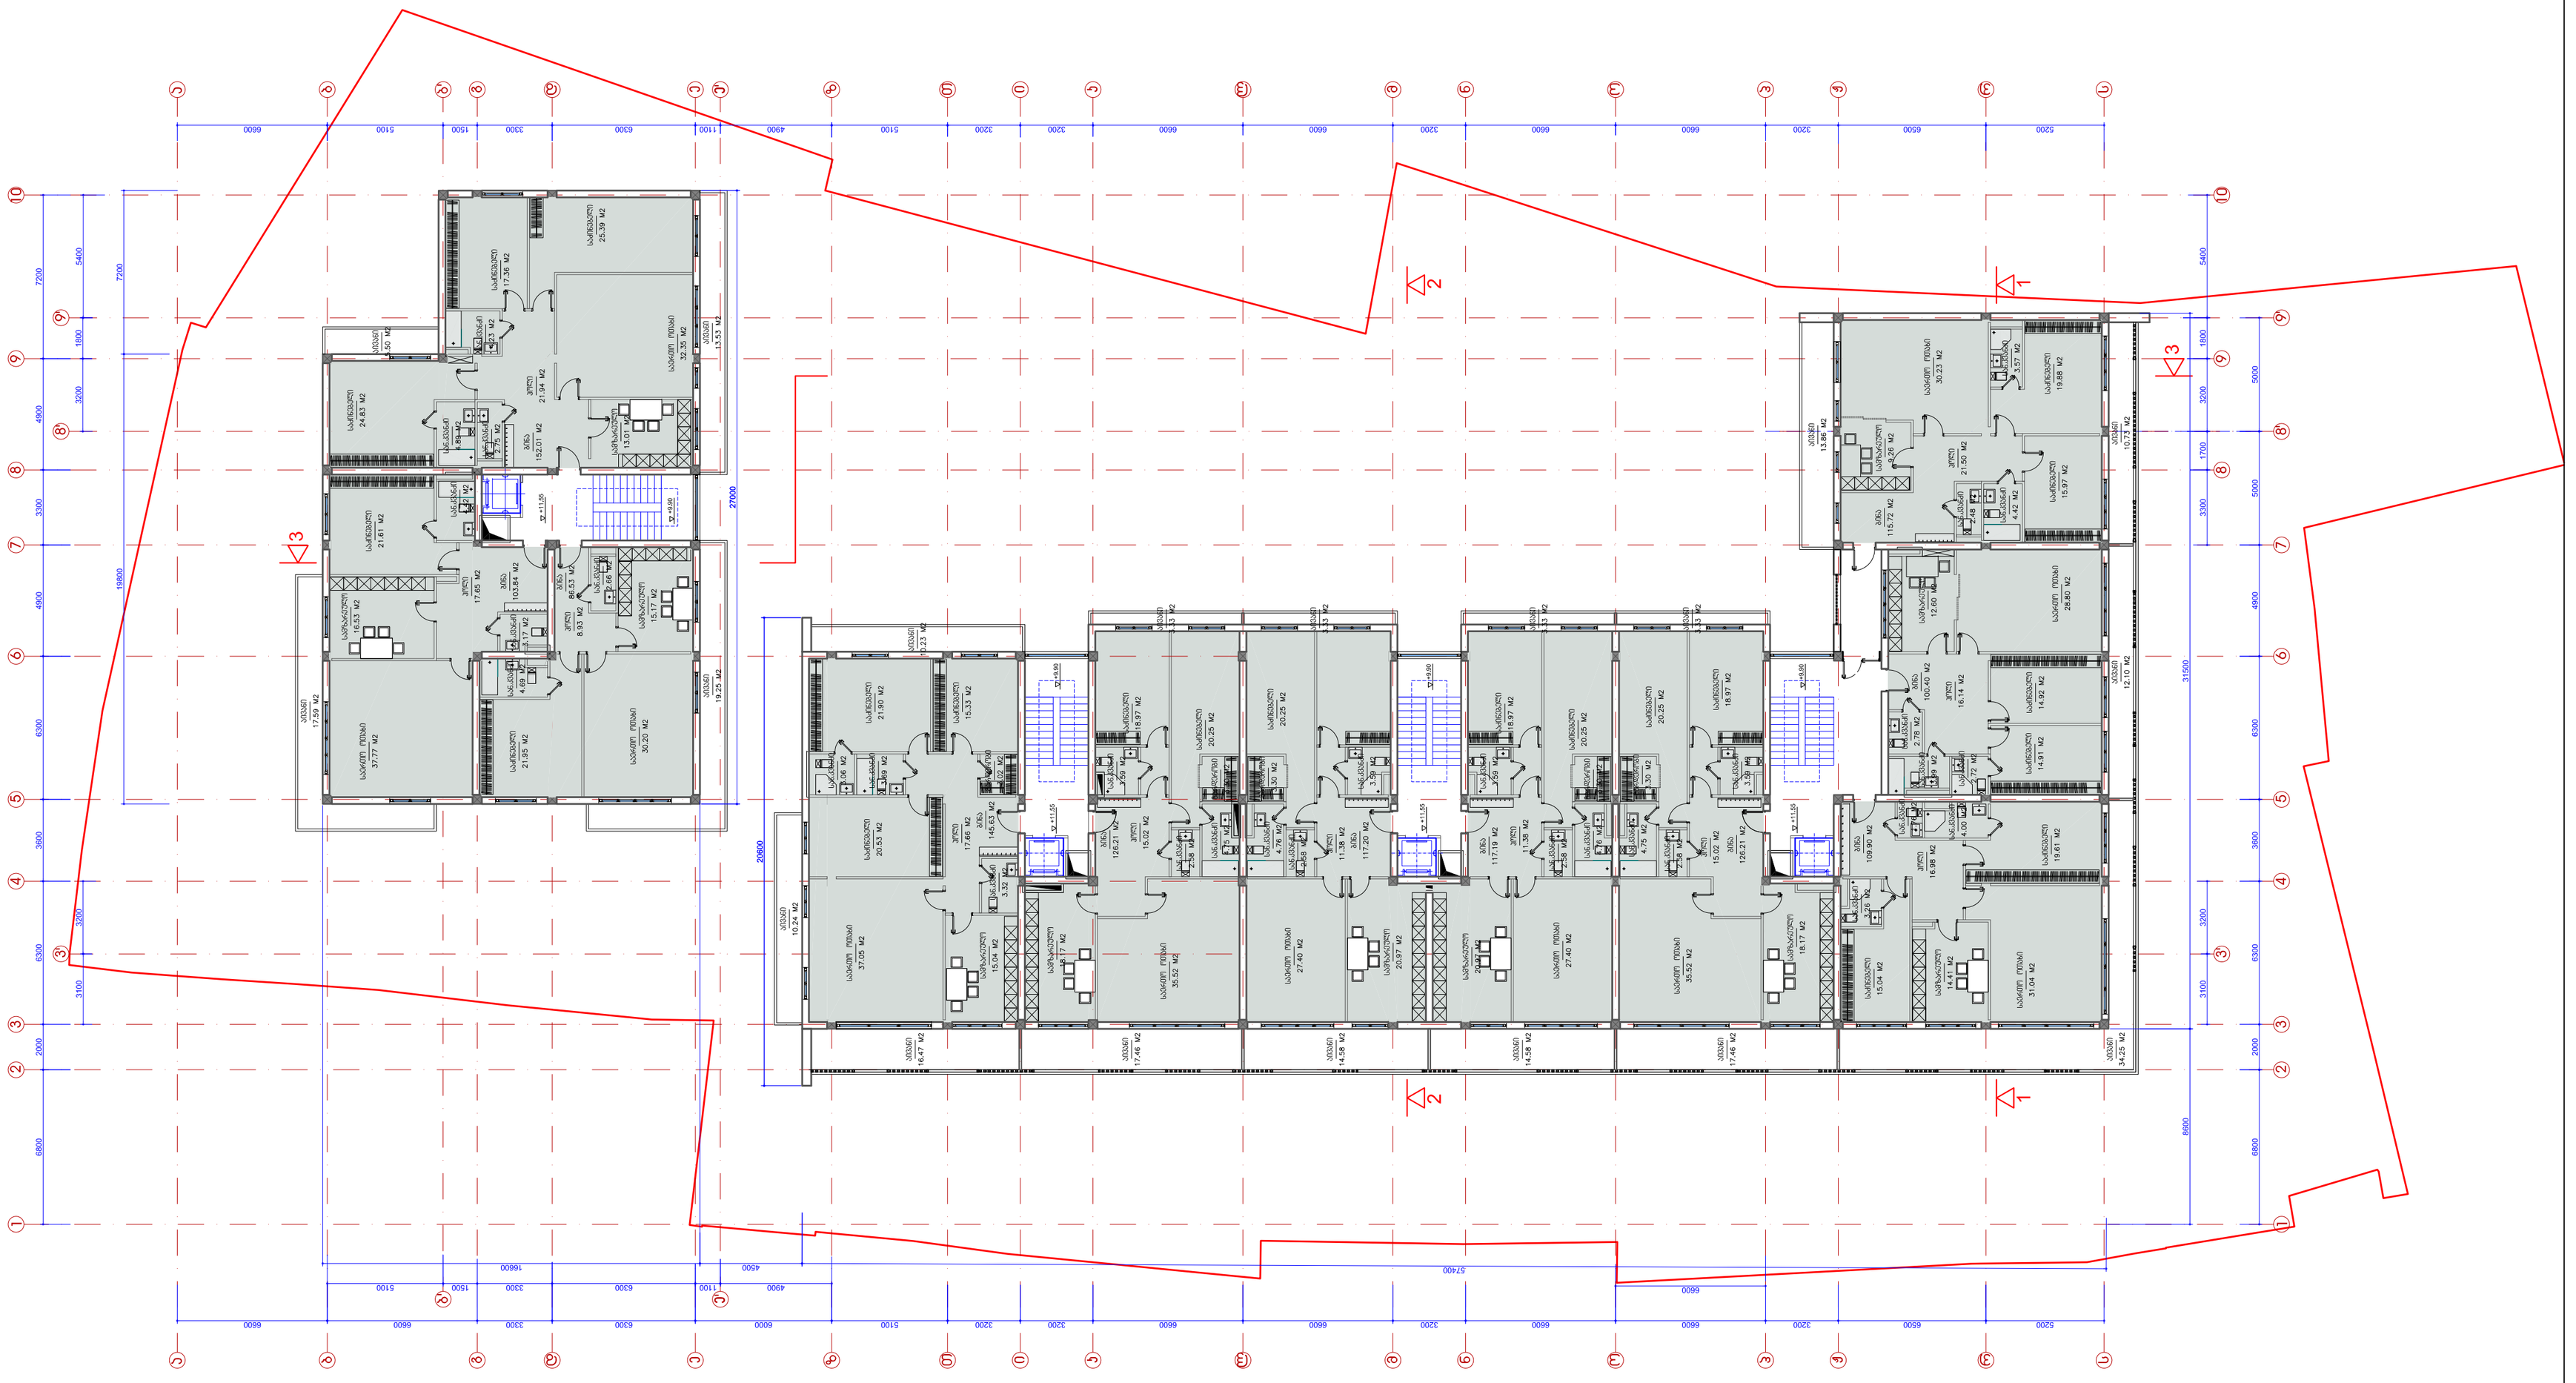
საერთო ფართი 30.23 M2
საძინებელი 19.88 M2
საძინებელი 15.97 M2
საერთო ფართი 28.80 M2
საძინებელი 14.92 M2
საძინებელი 14.91 M2
საერთო ფართი 31.04 M2
საერთო ფართი 35.52 M2
საერთო ფართი 27.40 M2
საერთო ფართი 37.55 M2
საერთო ფართი 37.77 M2
საერთო ფართი 30.20 M2
საერთო ფართი 25.39 M2
საერთო ფართი 25.25 M2
საერთო ფართი 24.83 M2
საერთო ფართი 21.61 M2
საერთო ფართი 16.53 M2
საძინებელი 21.90 M2
საძინებელი 20.53 M2
საძინებელი 20.25 M2
საძინებელი 20.25 M2
საძინებელი 18.97 M2
საძინებელი 18.17 M2
საძინებელი 15.04 M2
საძინებელი 14.41 M2
საძინებელი 14.00 M2
საძინებელი 21.95 M2
საძინებელი 15.33 M2
საძინებელი 16.97 M2
საძინებელი 20.25 M2
საძინებელი 20.37 M2
საძინებელი 18.97 M2
საძინებელი 20.25 M2
საძინებელი 18.17 M2
საძინებელი 15.04 M2
საძინებელი 16.16 M2
საძინებელი 19.61 M2
სველი წერტილი 4.53 M2
სველი წერტილი 4.26 M2
სველი წერტილი 4.42 M2
სველი წერტილი 2.78 M2
სველი წერტილი 2.72 M2
სველი წერტილი 4.76 M2
სველი წერტილი 4.75 M2
სველი წერტილი 4.76 M2
სველი წერტილი 4.58 M2
სველი წერტილი 4.58 M2
სველი წერტილი 4.58

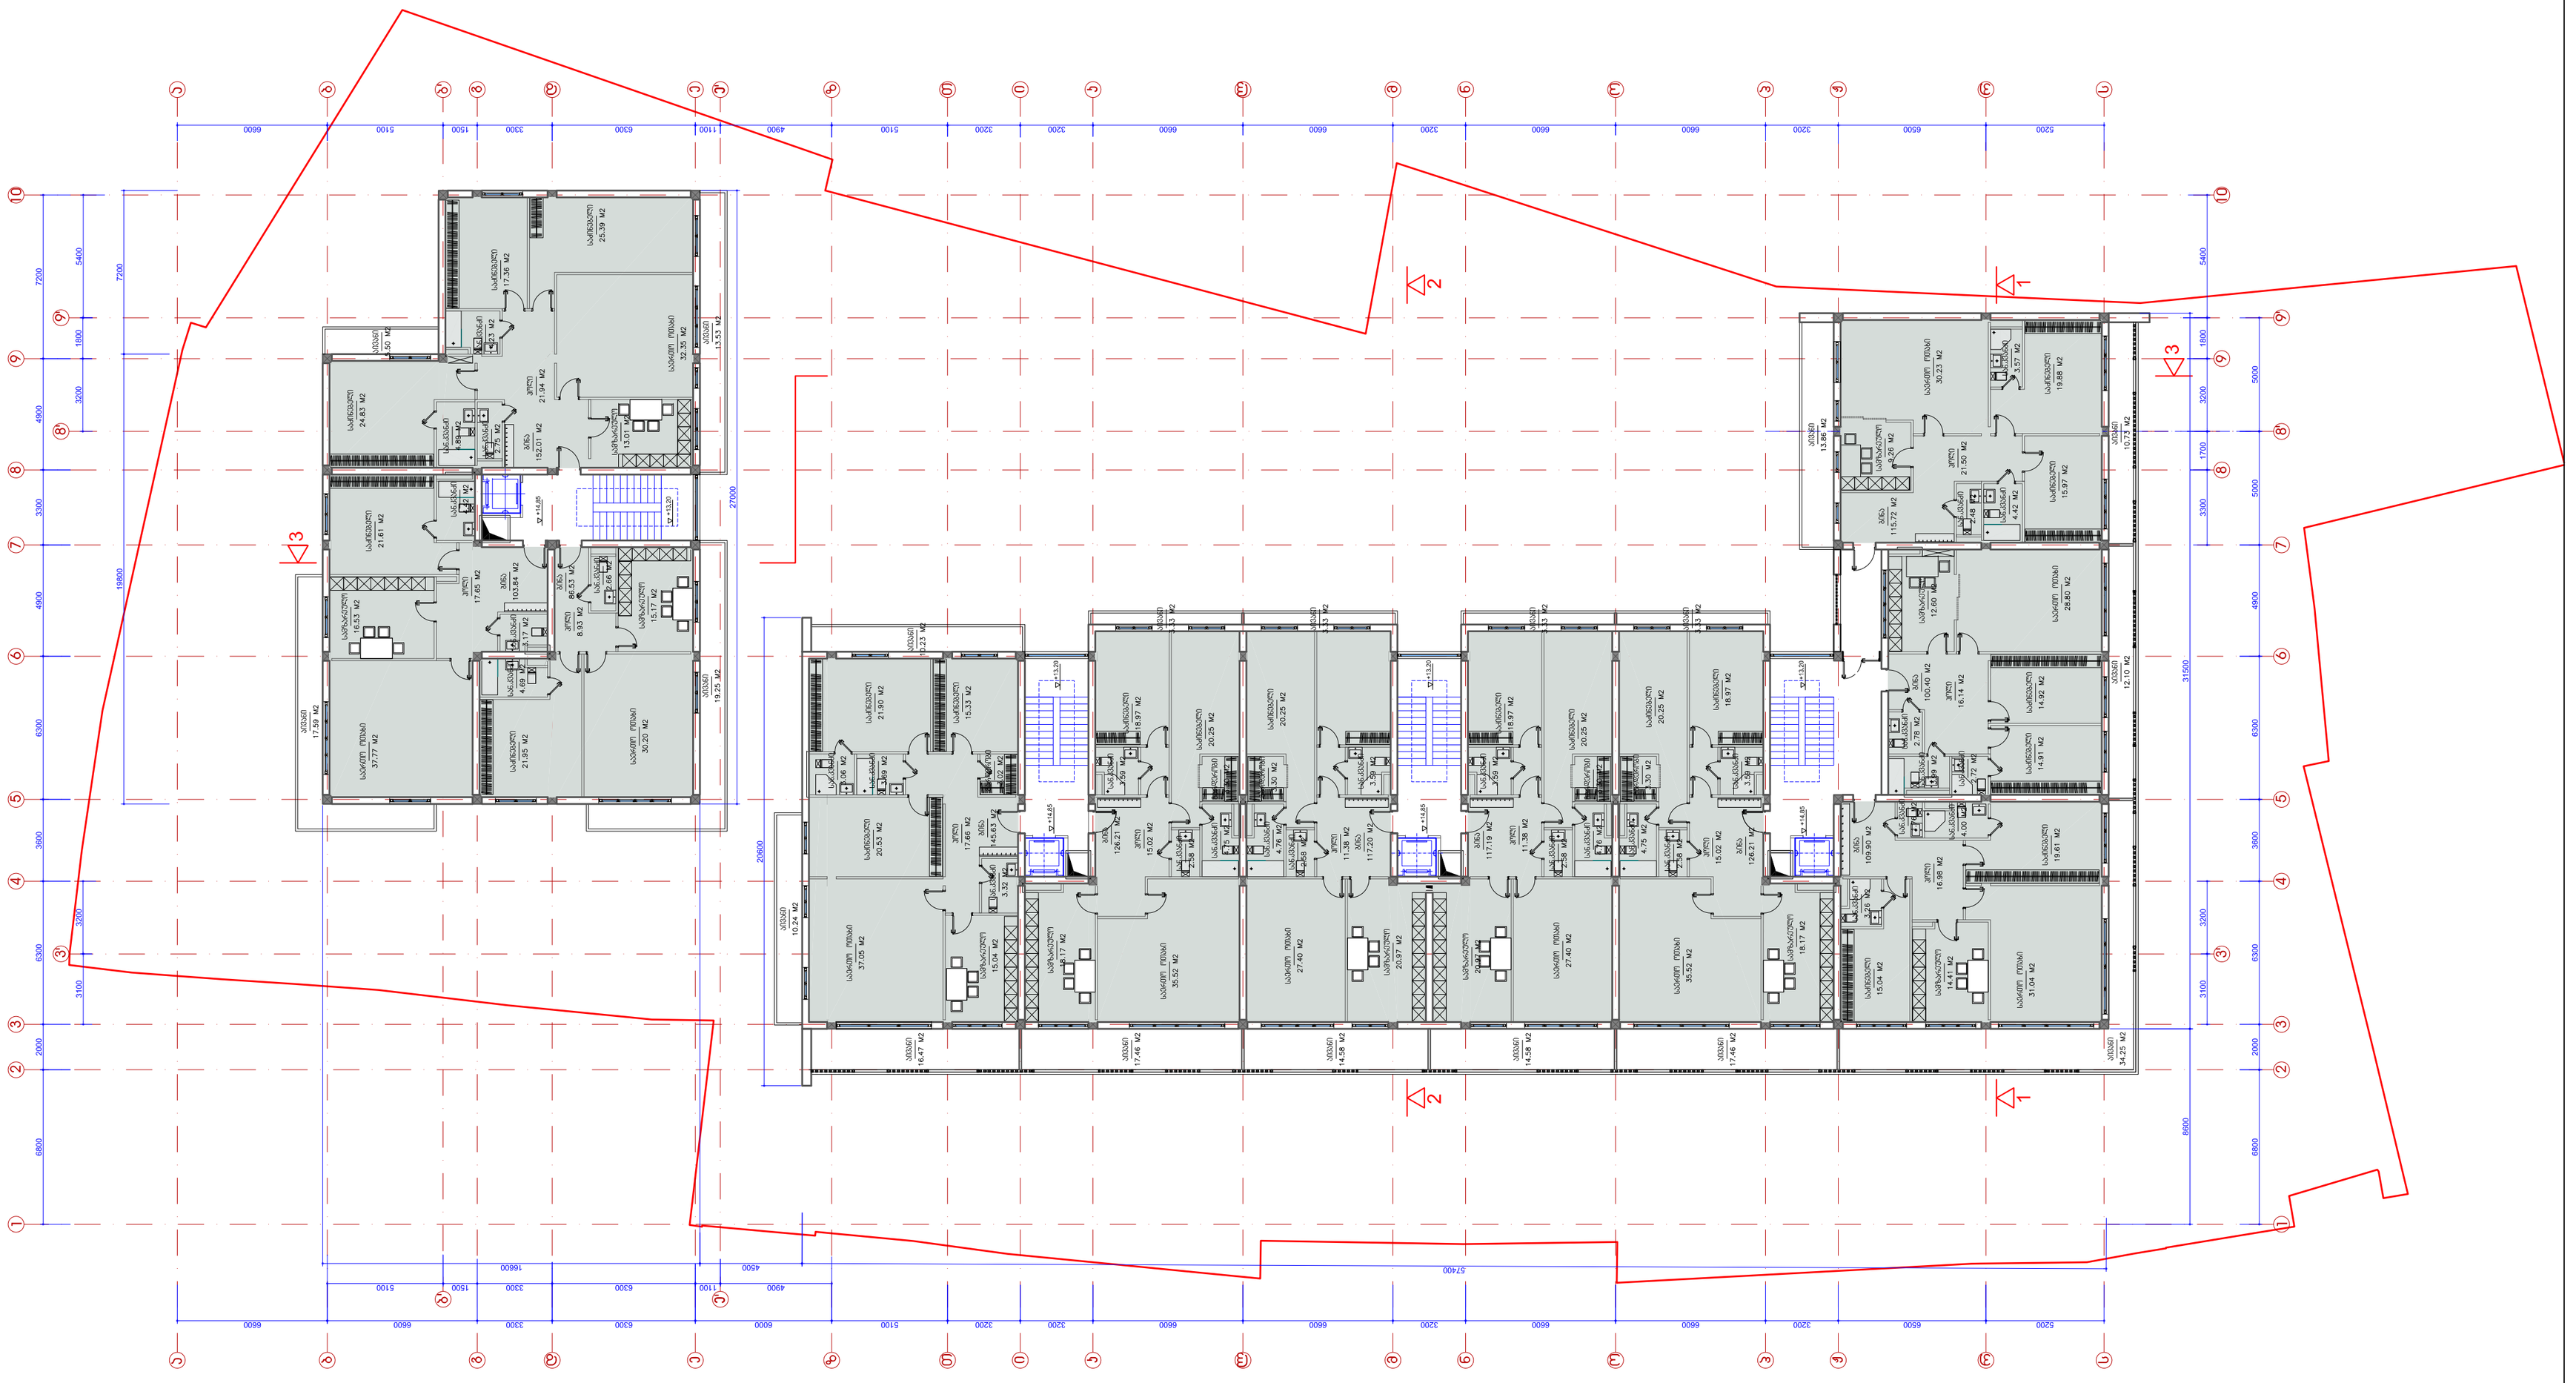
საერთო ფართი 30.23 M2
საერთო ფართი 28.80 M2
საერთო ფართი 37.25 M2
საერთო ფართი 35.52 M2
საერთო ფართი 27.40 M2
საერთო ფართი 37.77 M2
საერთო ფართი 30.20 M2
საერთო ფართი 31.04 M2
საძინებელი 25.39 M2
საძინებელი 19.88 M2
საძინებელი 15.97 M2
საძინებელი 14.92 M2
საძინებელი 14.91 M2
საძინებელი 19.61 M2
საძინებელი 24.83 M2
საძინებელი 21.61 M2
საძინებელი 16.53 M2
საძინებელი 21.95 M2
საძინებელი 21.90 M2
საძინებელი 20.53 M2
საძინებელი 15.33 M2
საძინებელი 15.04 M2
საძინებელი 20.25 M2
საძინებელი 18.17 M2
საძინებელი 14.41 M2
საძინებელი 15.04 M2
სამზარეულო 17.66 M2
სამზარეულო 13.01 M2
სამზარეულო 15.04 M2
სამზარეულო 18.77 M2
სამზარეულო 20.37 M2
სამზარეულო 18.17 M2
სამზარეულო 14.41 M2
სამზარეულო 14.00 M2
სველი წერტილი 4.50 M2
სველი წერტილი 4.42 M2
სველი წერტილი 4.48 M2
სველი წერტილი 4.76 M2
სველი წერტილი 4.75 M2
სველი წერტილი 4.76

დამკვეთი:	"ტურელიტ-ბრუჯი"	არქიტექტურული ნაწილი	პრ. ხელმ.	გ. აბულაძე	პრ.არქიტექტ.	თ. ბალდავაძე	გეგმა • 18.15 ნიშნულზე
შემსრულებელი:	შპს "სტუდია არკი"	ქ.თბილისი, საირმის გორა მიწის ნაკვეთის სპ. კოდი - 01.10.15.025.093	პრ.მთ.არქ.	ი. ბალაბაძე	პრ.არქიტექტ.	ნ. აბულაძე	ფორმ. A2+ მ. 1:200
მის: თბილისი, თ აბულაძის ქ.№21	T: 2 258102/03 www.studiaarci.ge	საცხოვრებელი კომპლექსი	თარიღი	12.09.2013	შემამოწმა	ხ. ხაბულავილი	A-10

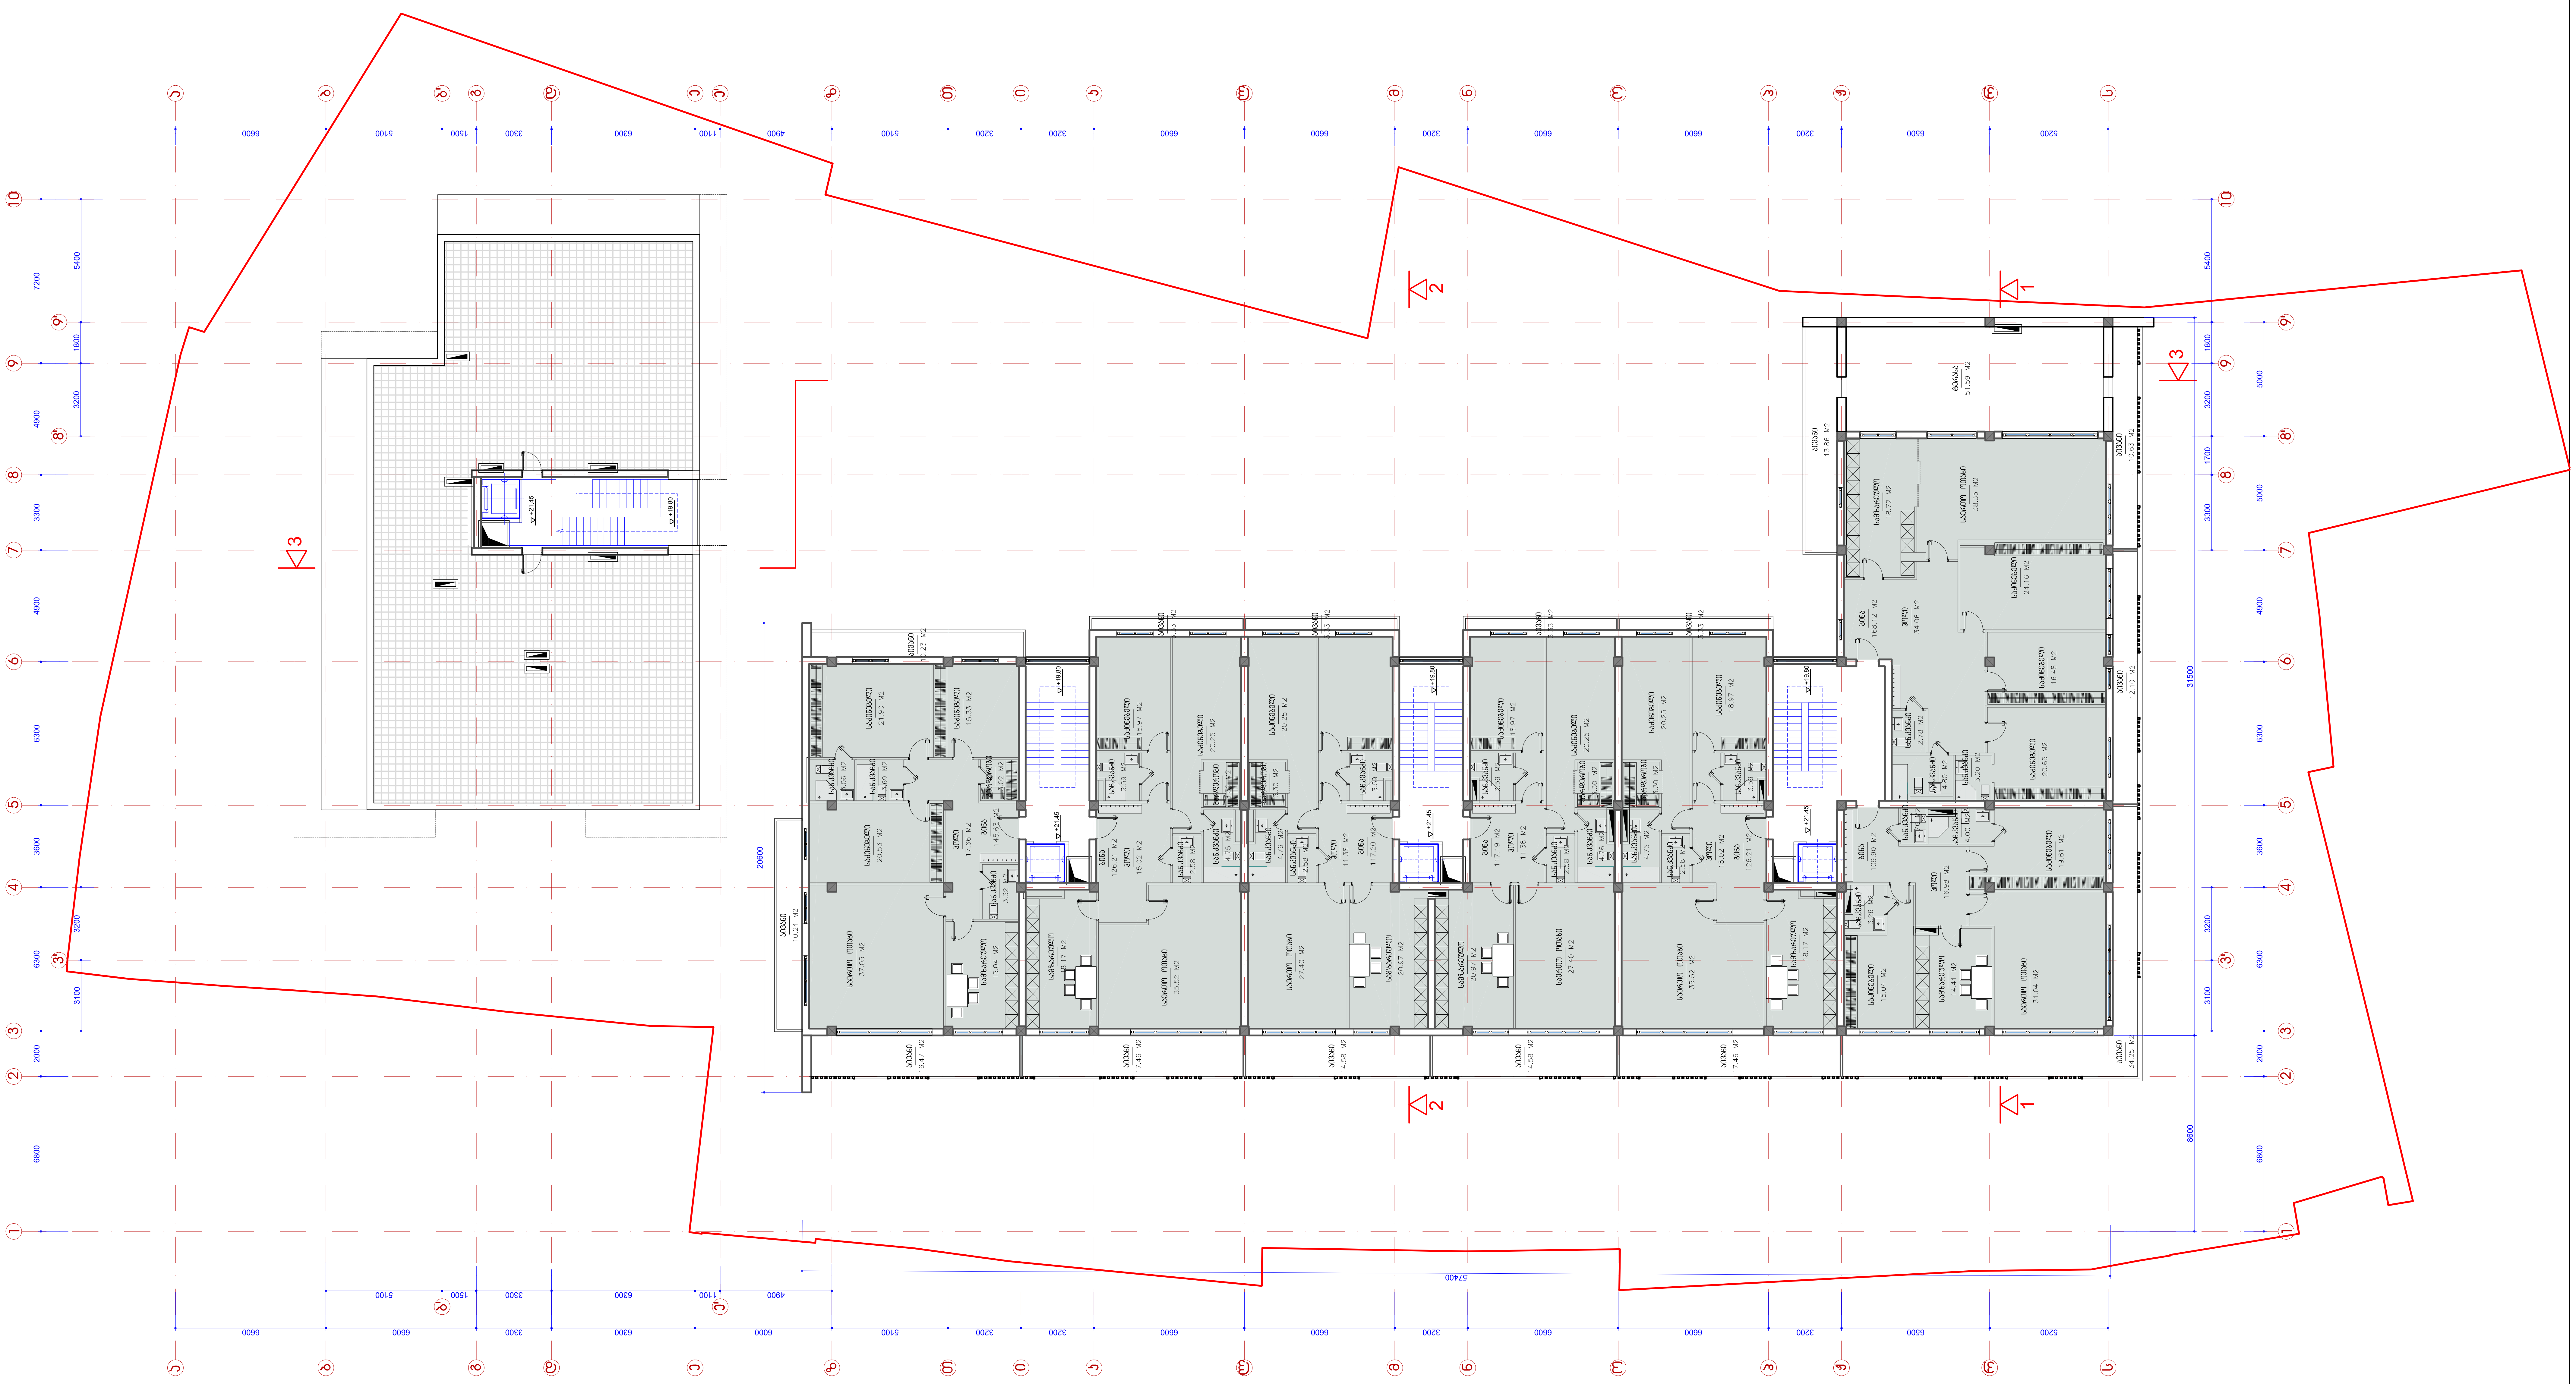

დამკვეთი:	"ტურელიტ-გრუპი"	არქიტექტურული ნაწილი	კრ. ხელმ.	გ. აბულაძე	კრ.არქიტექტ.	თ. ბალდავაძე	ბეზმა + 21.45 ნიშნულზე	A-11
შემსრულებელი:	შპს "სტუდია არსი"	ქ.თბილისი. საირმის გორა მიწის ნაკვეთის საკ. კოდი - 01.10.15.025.093	კრ.მთ.არქ.	ი. ბალავაძე	კრ.არქიტექტ.	ნ. აბულაძე	ფორმ. A2+ მ. 1:200	
მის: თბილისი, თ აბულაძის ქ.№21	T: 2 258102/03 www.studiaarci.ge	საცხოვრებელი კომპლექსი	თარიღი	12.09.2013	შეამოწმა	ხ. ხაბულაშვილი		

დამკვეთი:	"ტურელიტ-გრუპი"	არქიტექტურული ნაწილი		გ. აბულაძე		მთ.არქიტექტ.	თ. ბალდავაძე
შემსრულებელი:	შპს "სტუდია არკი"	ქ.თბილისი. საირმის გორა მიწის ნაკვეთის სპ. კოდი - 01.10.15.025.093		კონს.არქ.	ი. ბალაბაძე	მთ.არქიტექტ.	ნ. აბულაძე
მის: თბილისი, თ. აბულაძის ქ.№21	T: 2 258102/03 www.studiaarci.ge	საცხოვრებელი კომპლექსი		თარიღი	12.09.2013	შემოწმება	ხ. ხაბულაშვილი

გეგმა • 24.75	ნიშნულზე		A-12
ფორმ. A2+	მ. 1:200		

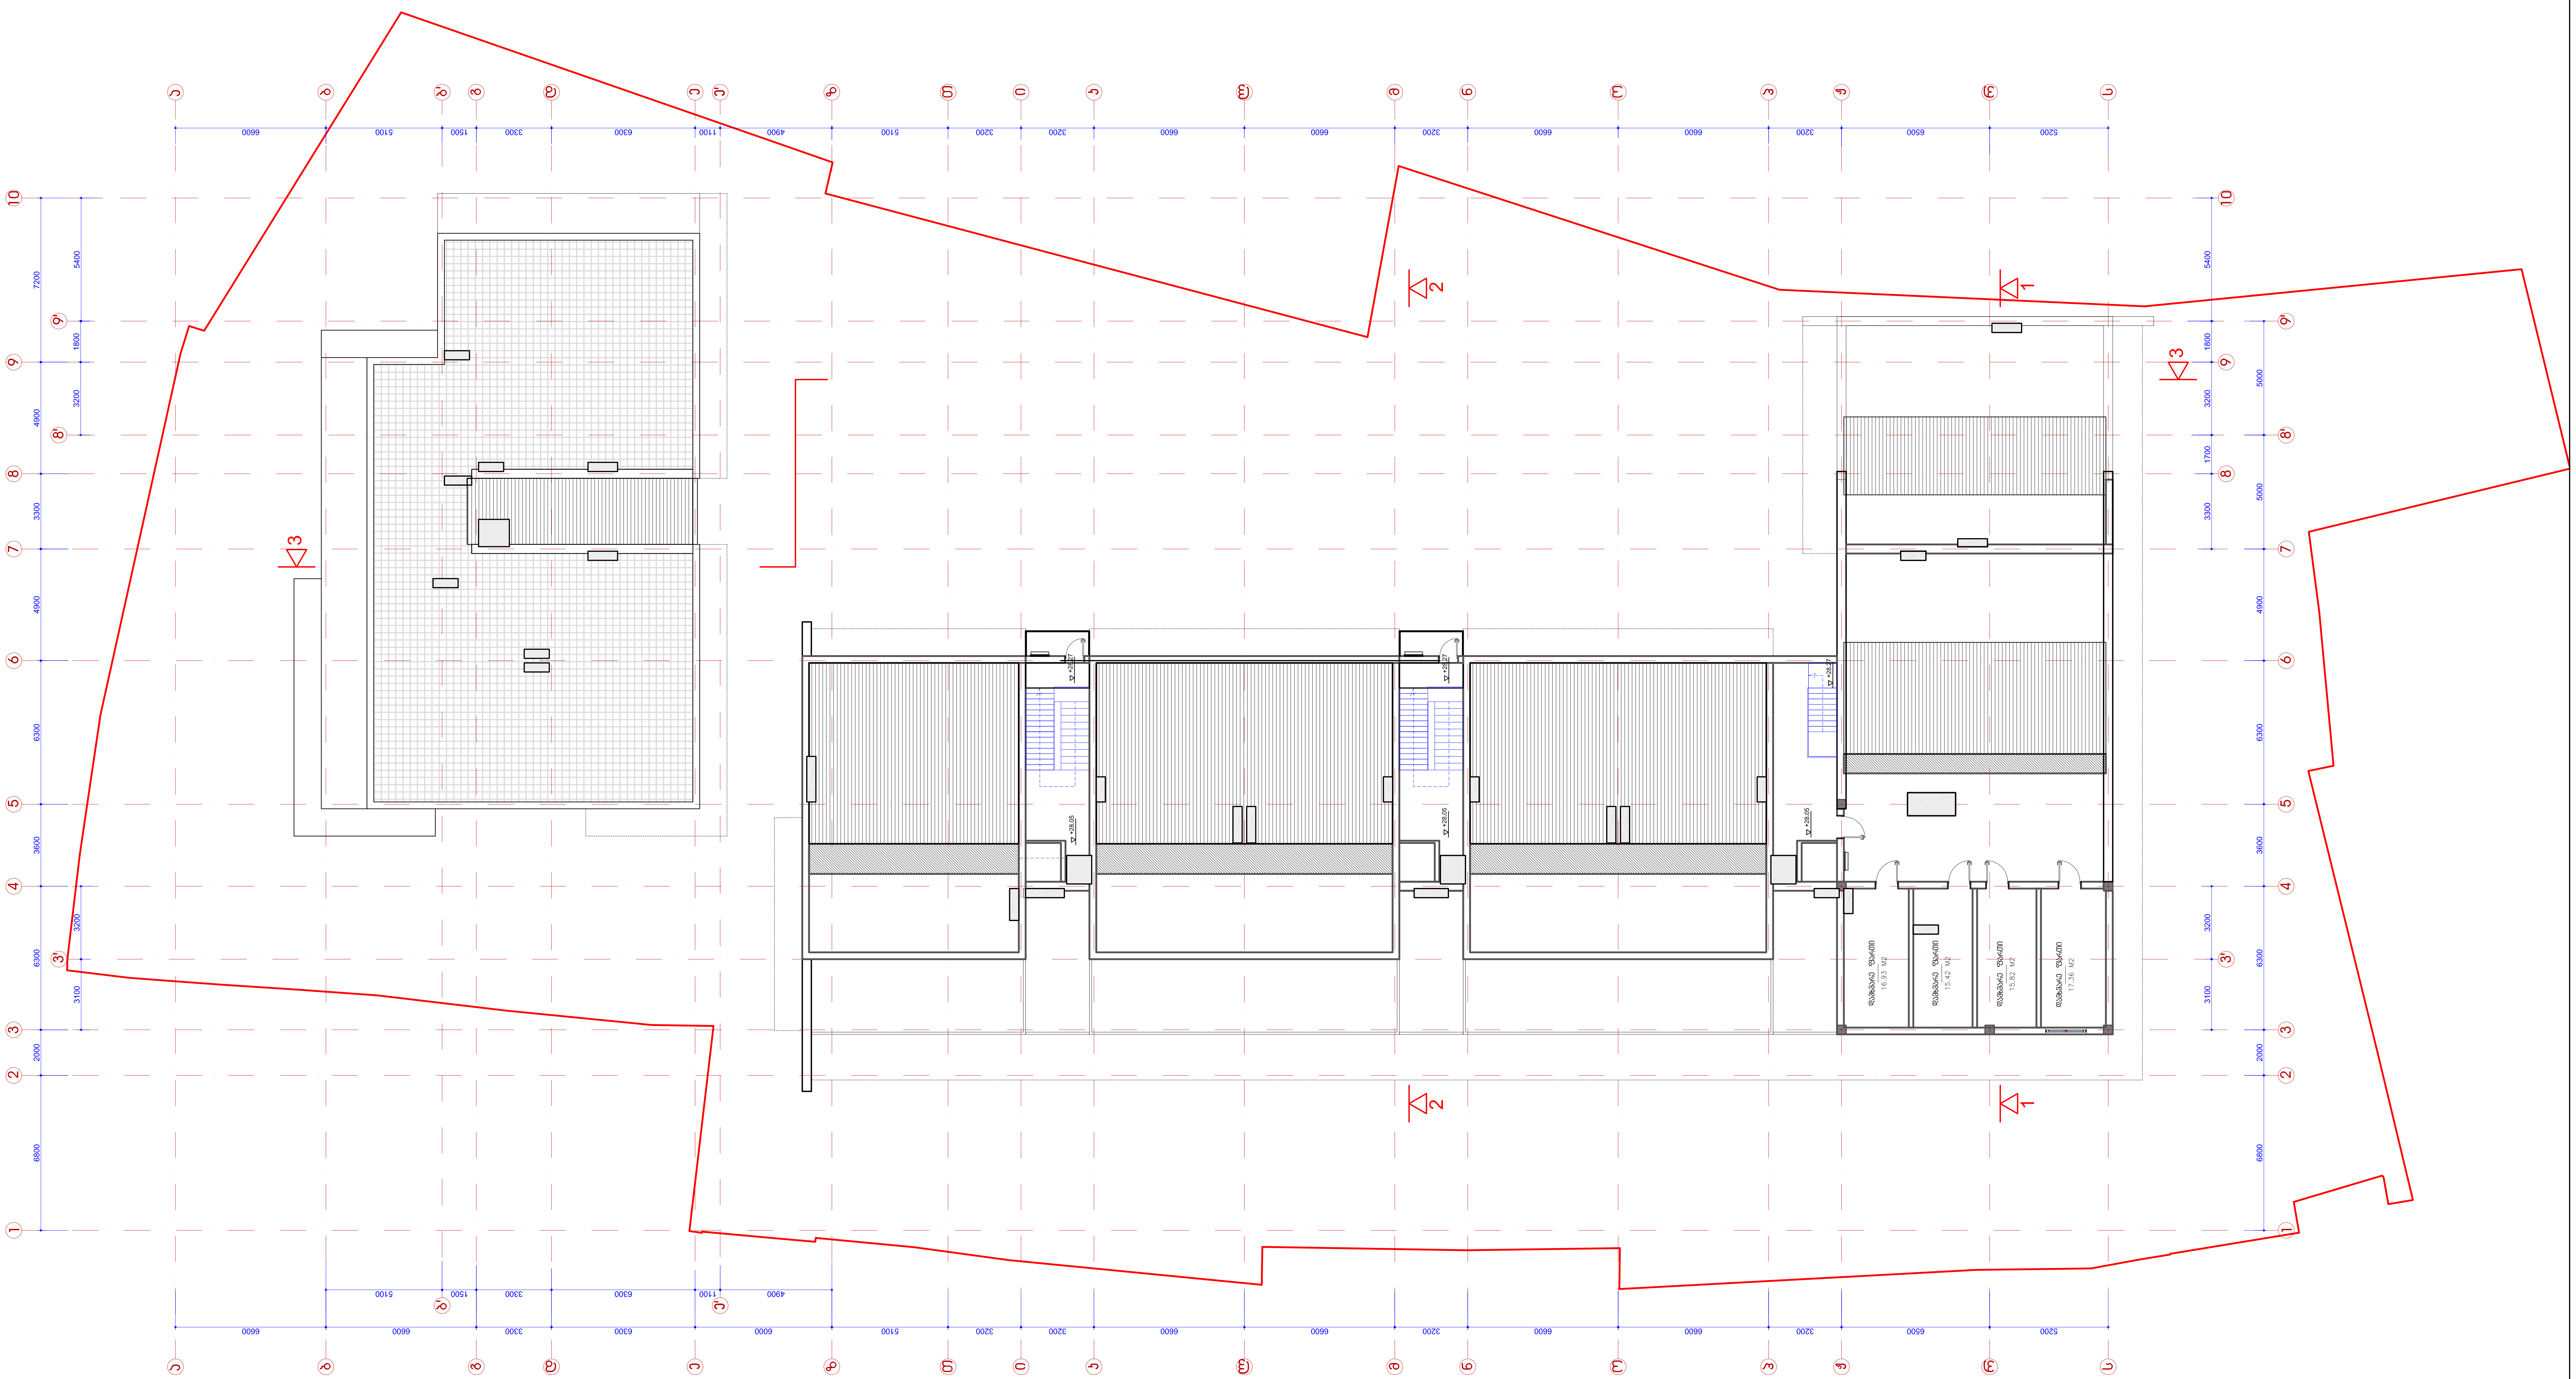

დამკვეთი:	"ტურელიტ-გრუპი"	არქიტექტურული ნაწილი	პრ. ხელმ.	გ. აბულაძე	პრ.არქიტექტ.	თ. ბალდავაძე	გეგმა - 28.05 ნიშნულზე		A-13
შემსრულებელი:	შპს "სტუდია არსი"	ქ.თბილისი. საირმის გორა მიწის ნაკვეთის საკ. კოდი - 01.10.15.025.093	პრ.მთ.არქ.	ი. ბალავაძე	პრ.არქიტექტ.	ნ. აბულაძე			
მის: თბილისი, თ აბულაძის ქ.№21	T: 2 258102/03 www.studiaarci.ge	საცხოვრებელი კომპლექსი	თარიღი	12.09.2013	შეამოწმა	ხ. ხაბულაშვილი	ფორმ. A2+	მ. 1:200	

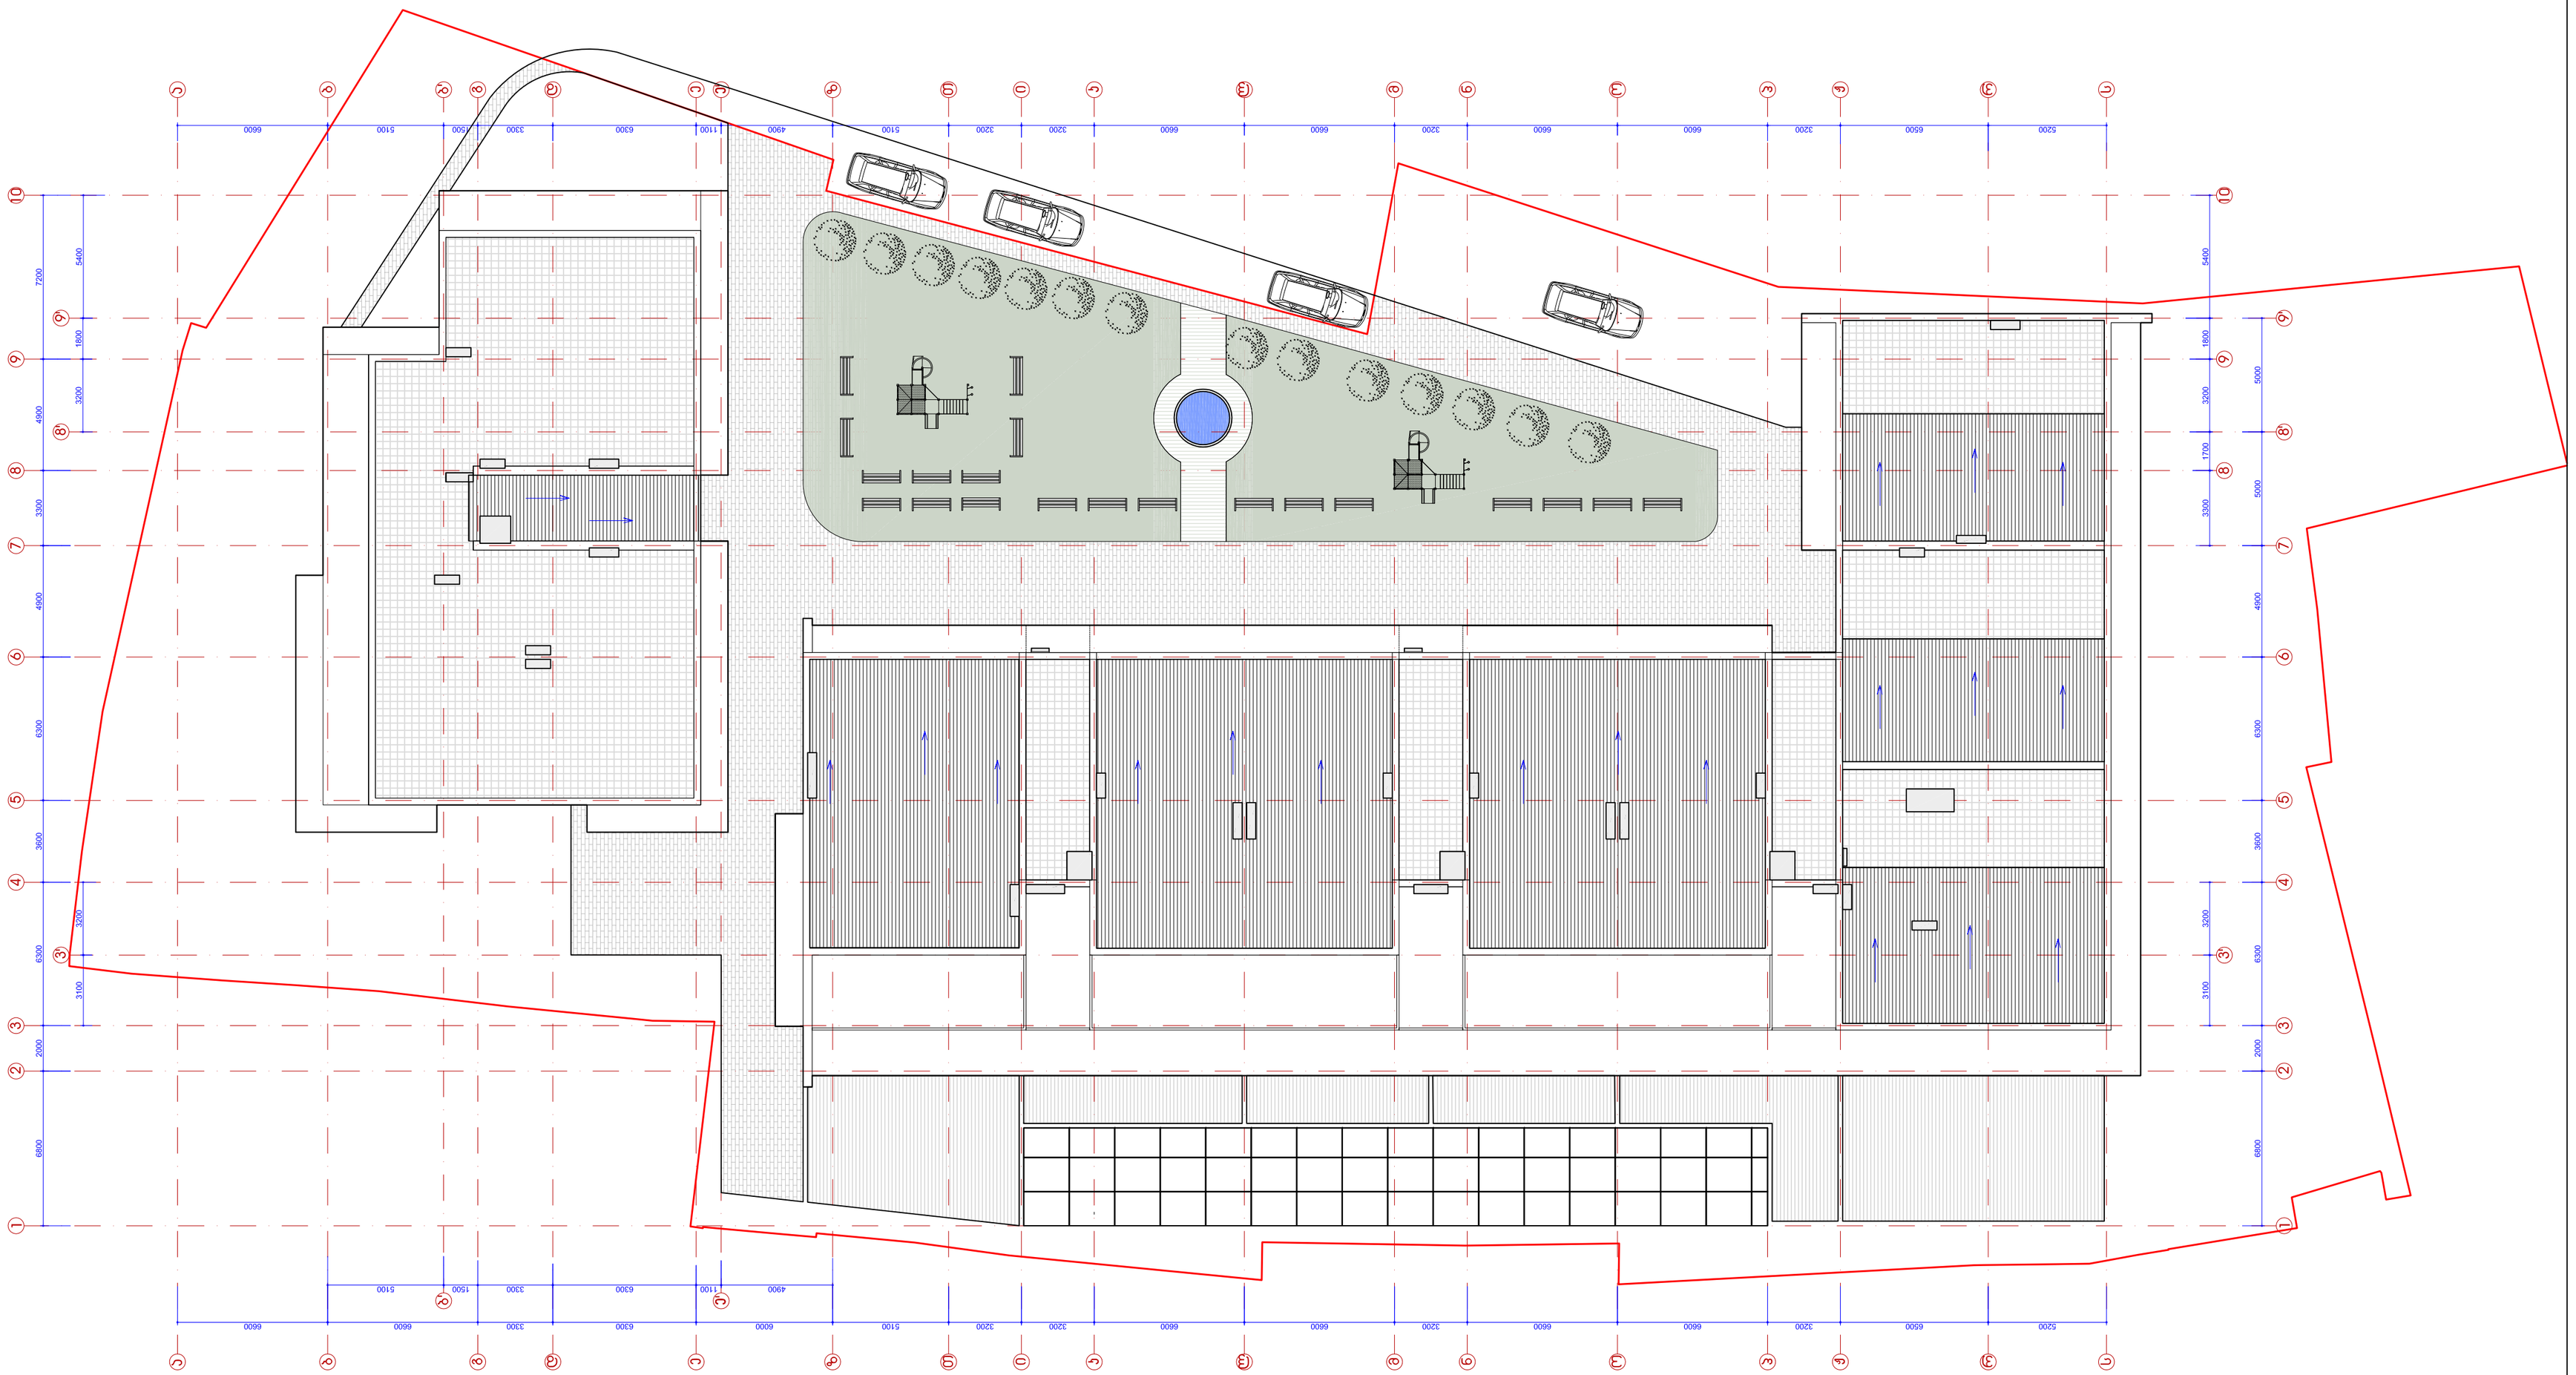

დამკვეთი:	"ტურელიტ-გრუპი"	არქიტექტურული ნაწილი		ხრ. ხელმ.	გ. აბულაძე	ხრ.არქიტექტ.	თ. გალდავაძე
შემსრულებელი:	შპს "ხტუდია არსი"	ქ.თბილისი. საირმის გორა მიწის ნაკვეთის სკ. კოდი - 01.10.15.025.093		პრ.მთ.არქ.	ი. აბალაბაძე	ხრ.არქიტექტ.	ნ. აბულაძე
მის: თბილისი, თ აბულაძის ქ.№21	T: 2 258102/03 www.studiaarci.ge	საცხოვრებელი კომპლექსი		თარიღი	12.09.2013	შემოწმდა	ხ. ხაბულავილი

სახურავის გეგმა			A-14
ფორმ. A2+	მ. 1:200		