



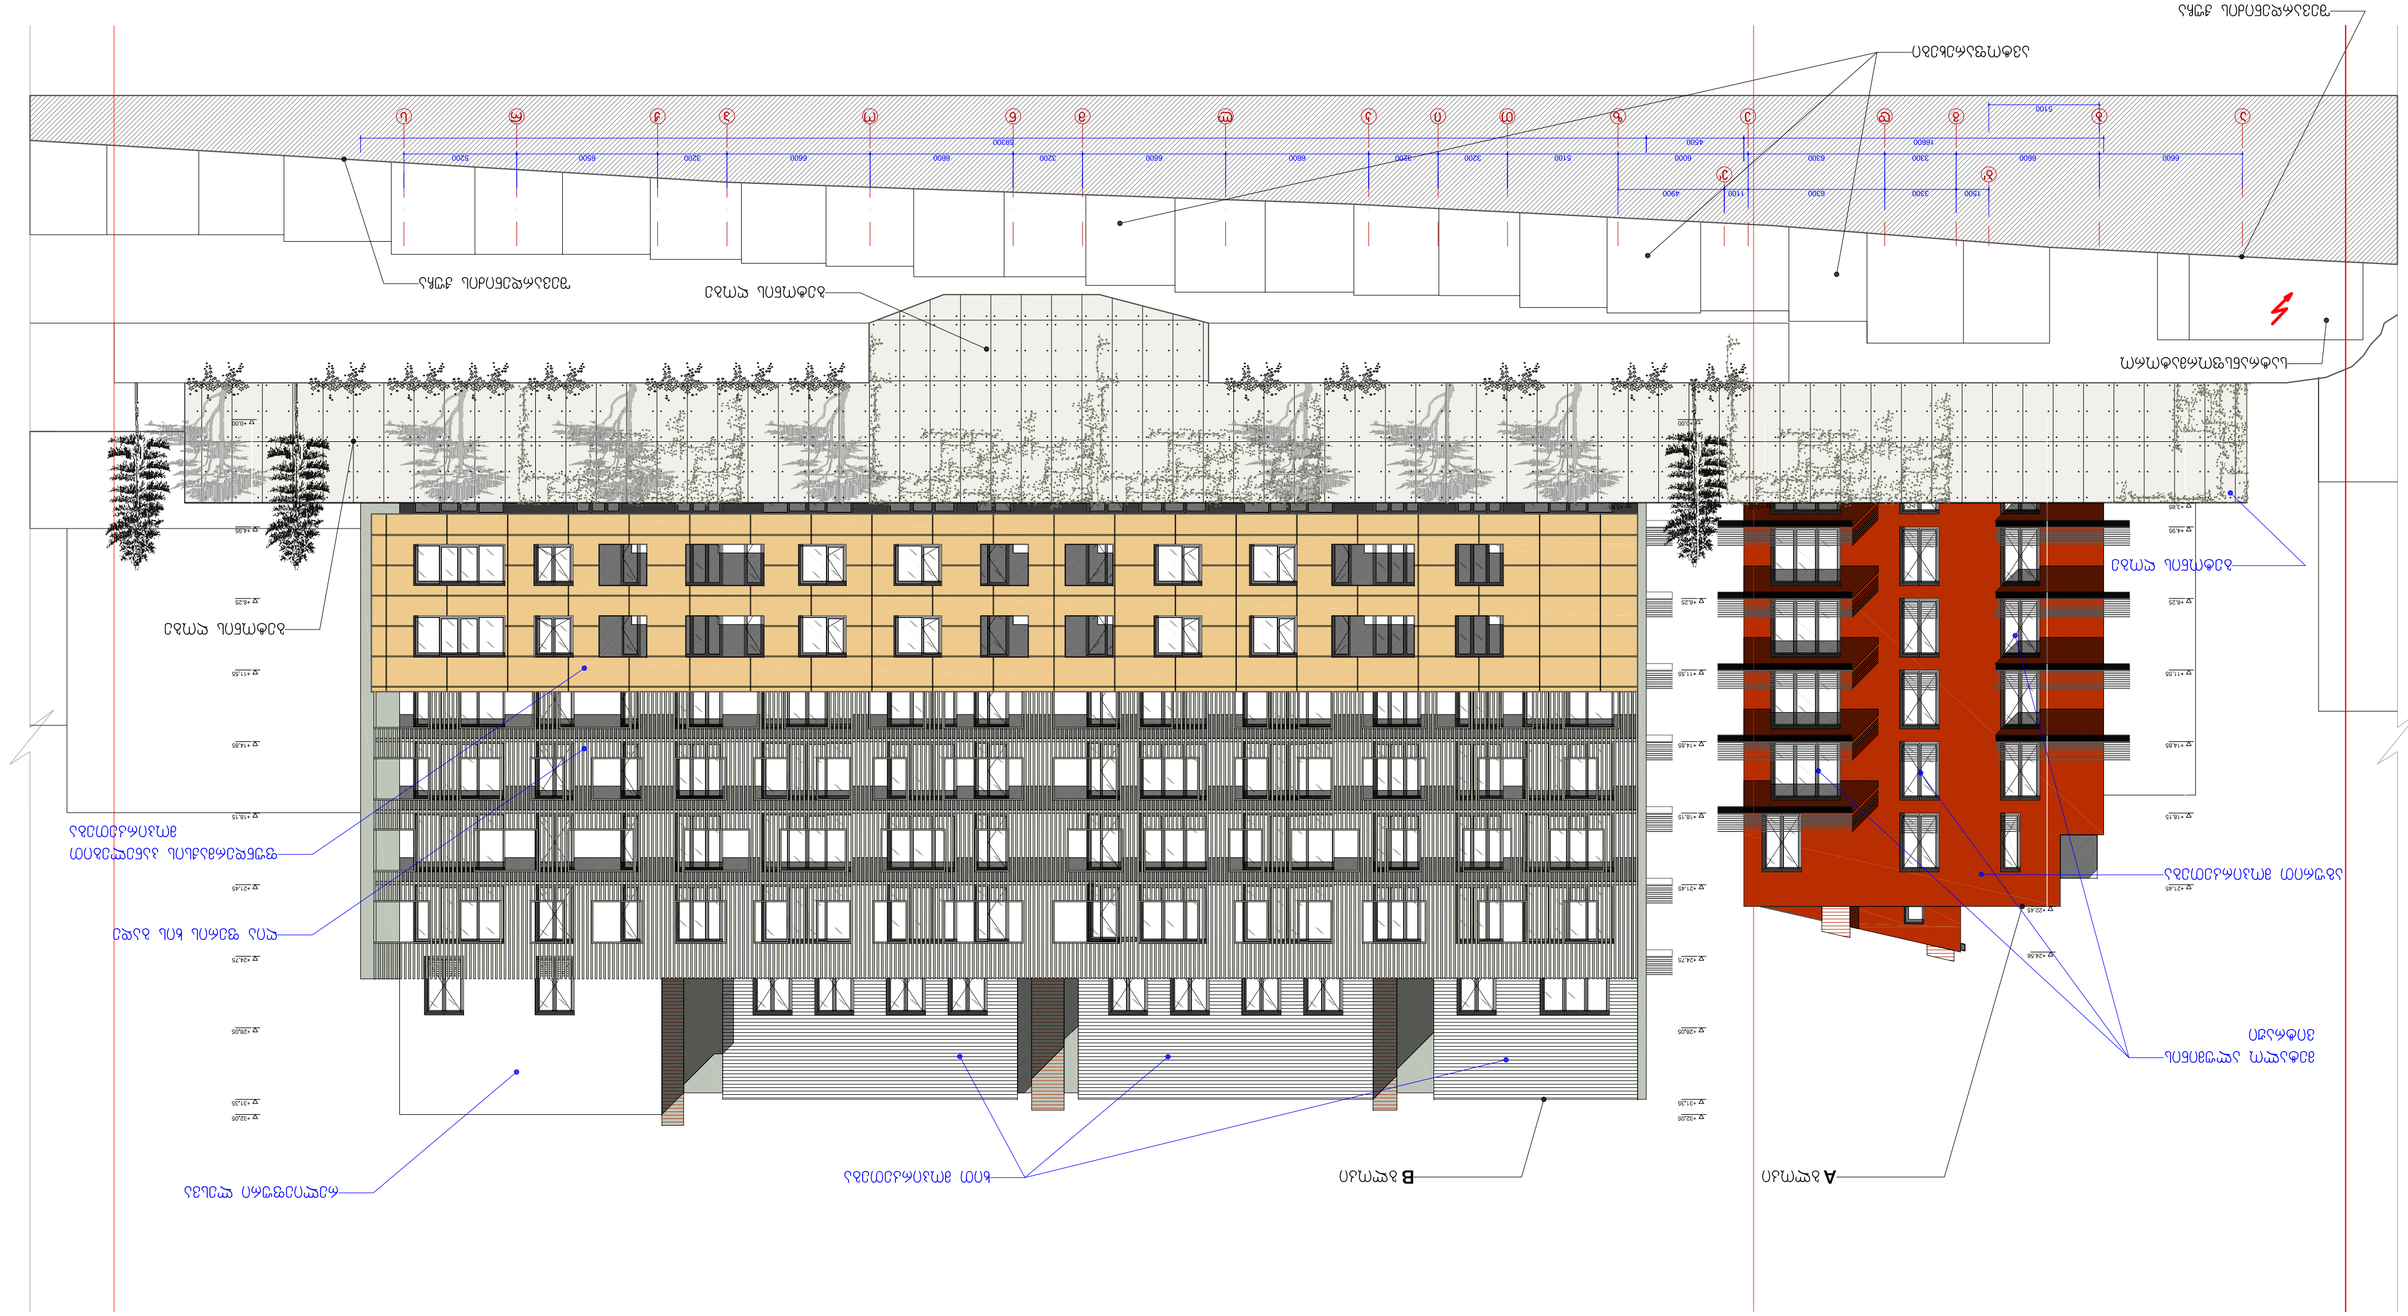



დამკვეთი:	"ტურელიტ-გრუპი"	არქიტექტურული ნაწილი	კრ. ხელმ.	გ. აბულაძე	კრ.არქიტექტ.	თ. ბალდავაძე	ფასადი ს-ა ღერძებში	A-19
შემსრულებელი:	შპს "სტუდია არსი"	ქ.თბილისი. საირმის გორა მიწის ნაკვეთის საკ. კოდი - 01.10.15.025.093	კრ.მთ.არქ.	ი. ბალავაძე	კრ.არქიტექტ.	ნ. აბულაძე	ფორმ. A2+ მ. 1:200	
მის: თბილისი, თ აბულაძის ქ.№21	T: 2 258102/03 www.studiaarci.ge	საცხოვრებელი კომპლექსი	თარიღი	12.09.2013	შეამოწმა	ხ. ხაბულაშვილი		

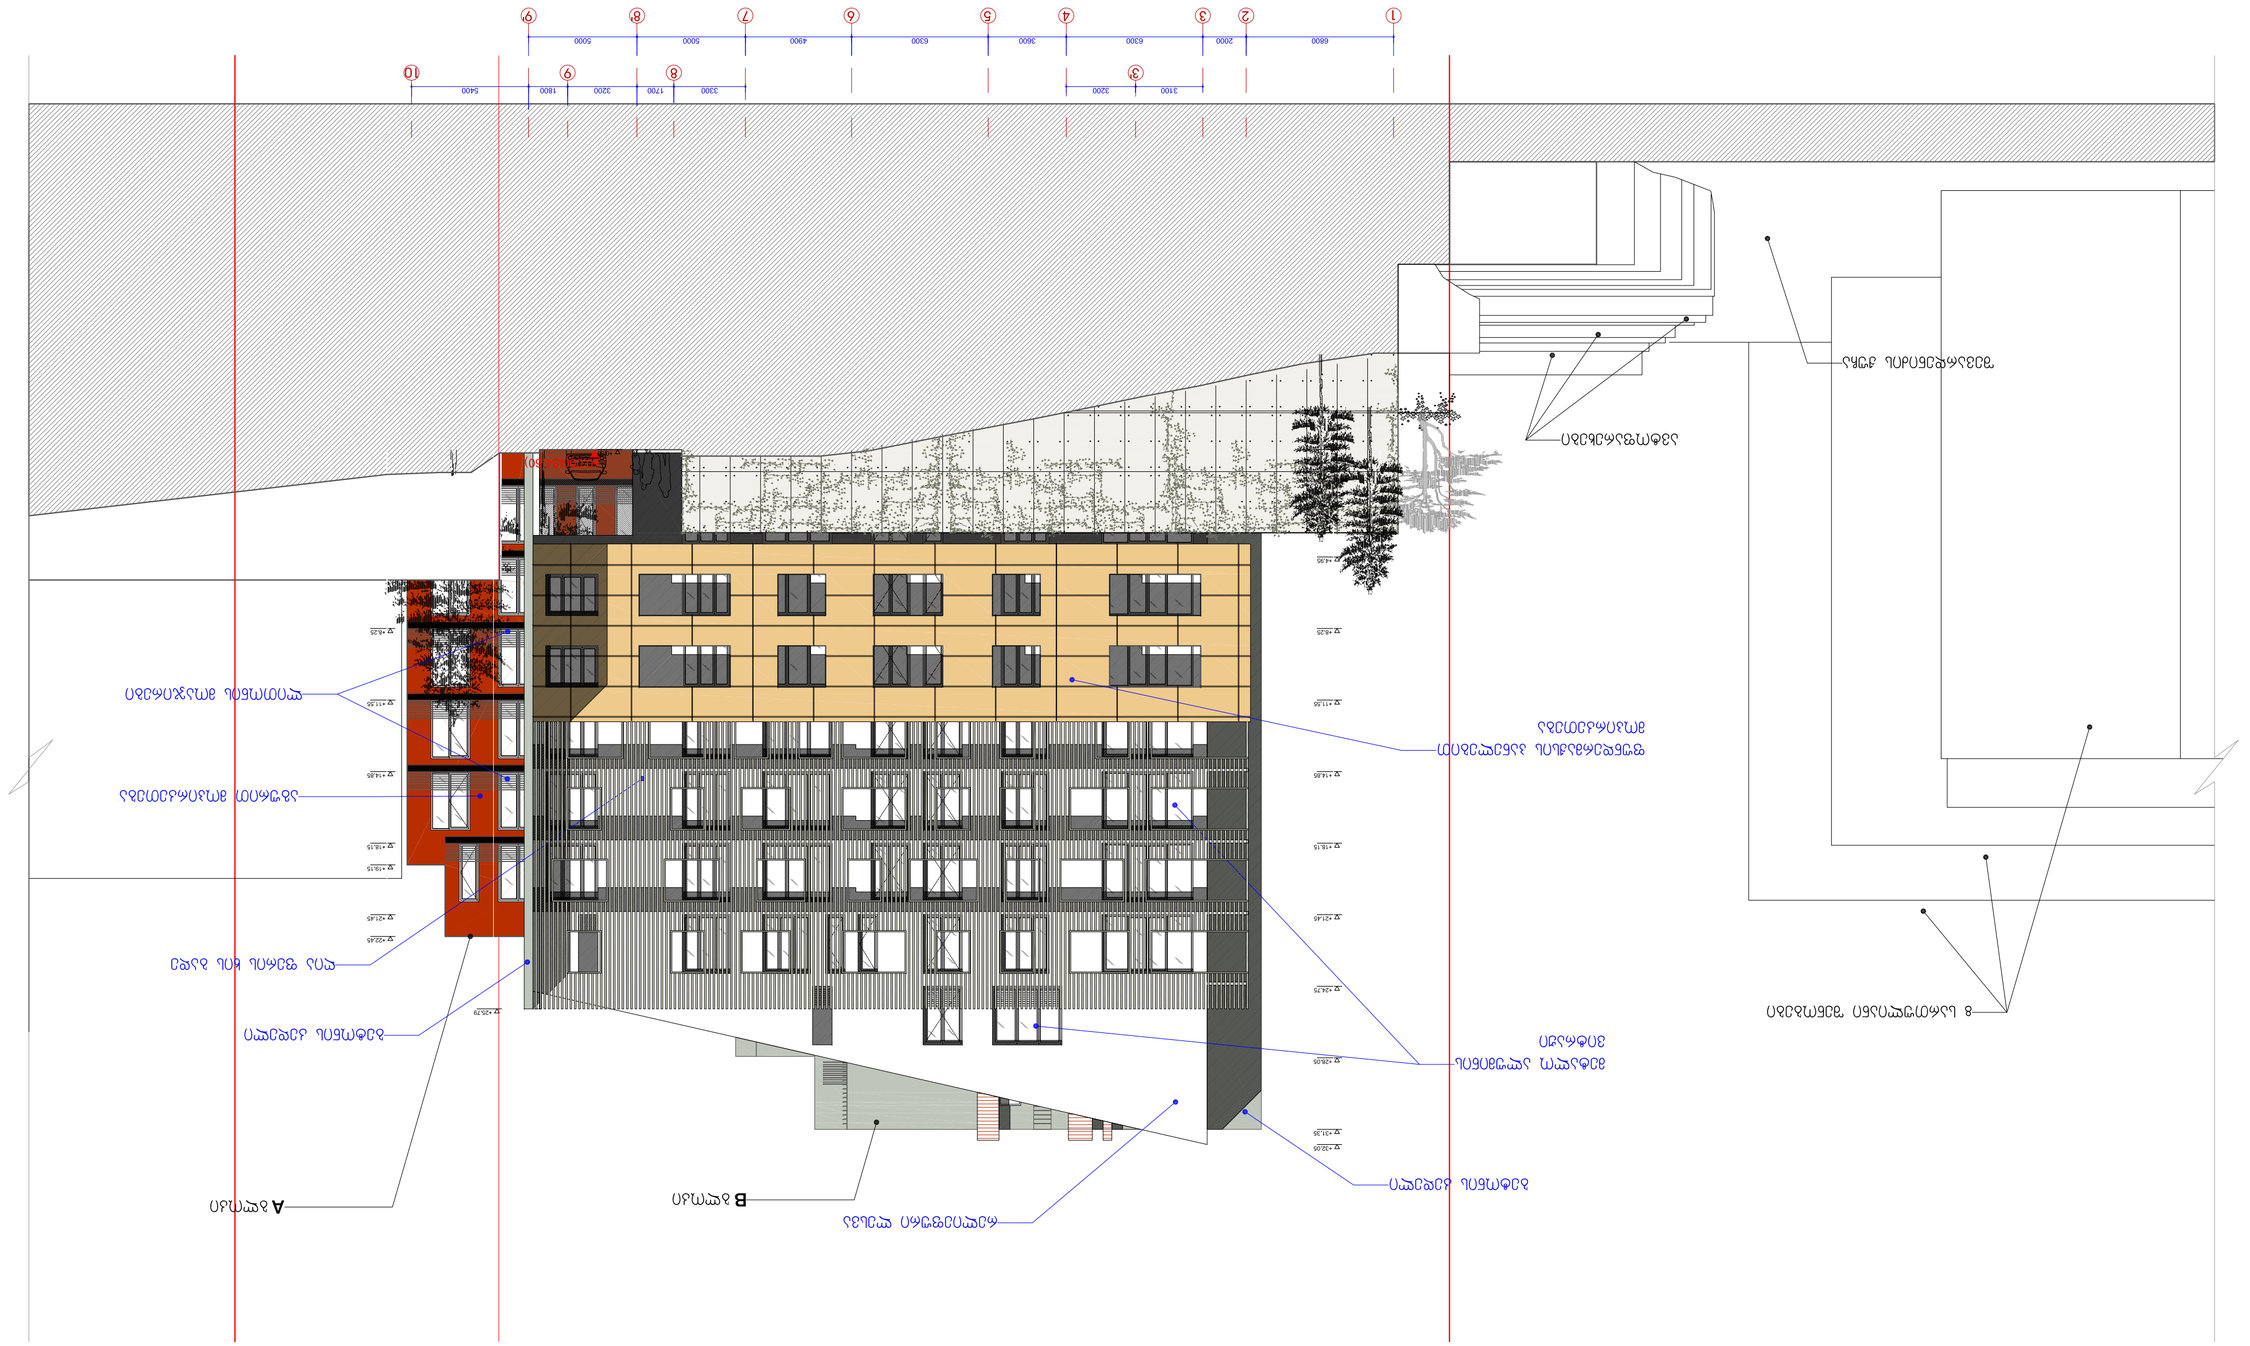
1
2
3
4
5
6
7
8
9
10
6800
2000
6300
3600
6300
4900
5000
5000
3100
3200
3300
1700
3200
1800
5400
+11.55
+14.85
+18.15
+21.45
+24.75
+28.05
+31.35
+32.05
+25.79
+28.20
+11.55
+14.85
+18.15
+21.45
+25.45
+28.75
+32.79

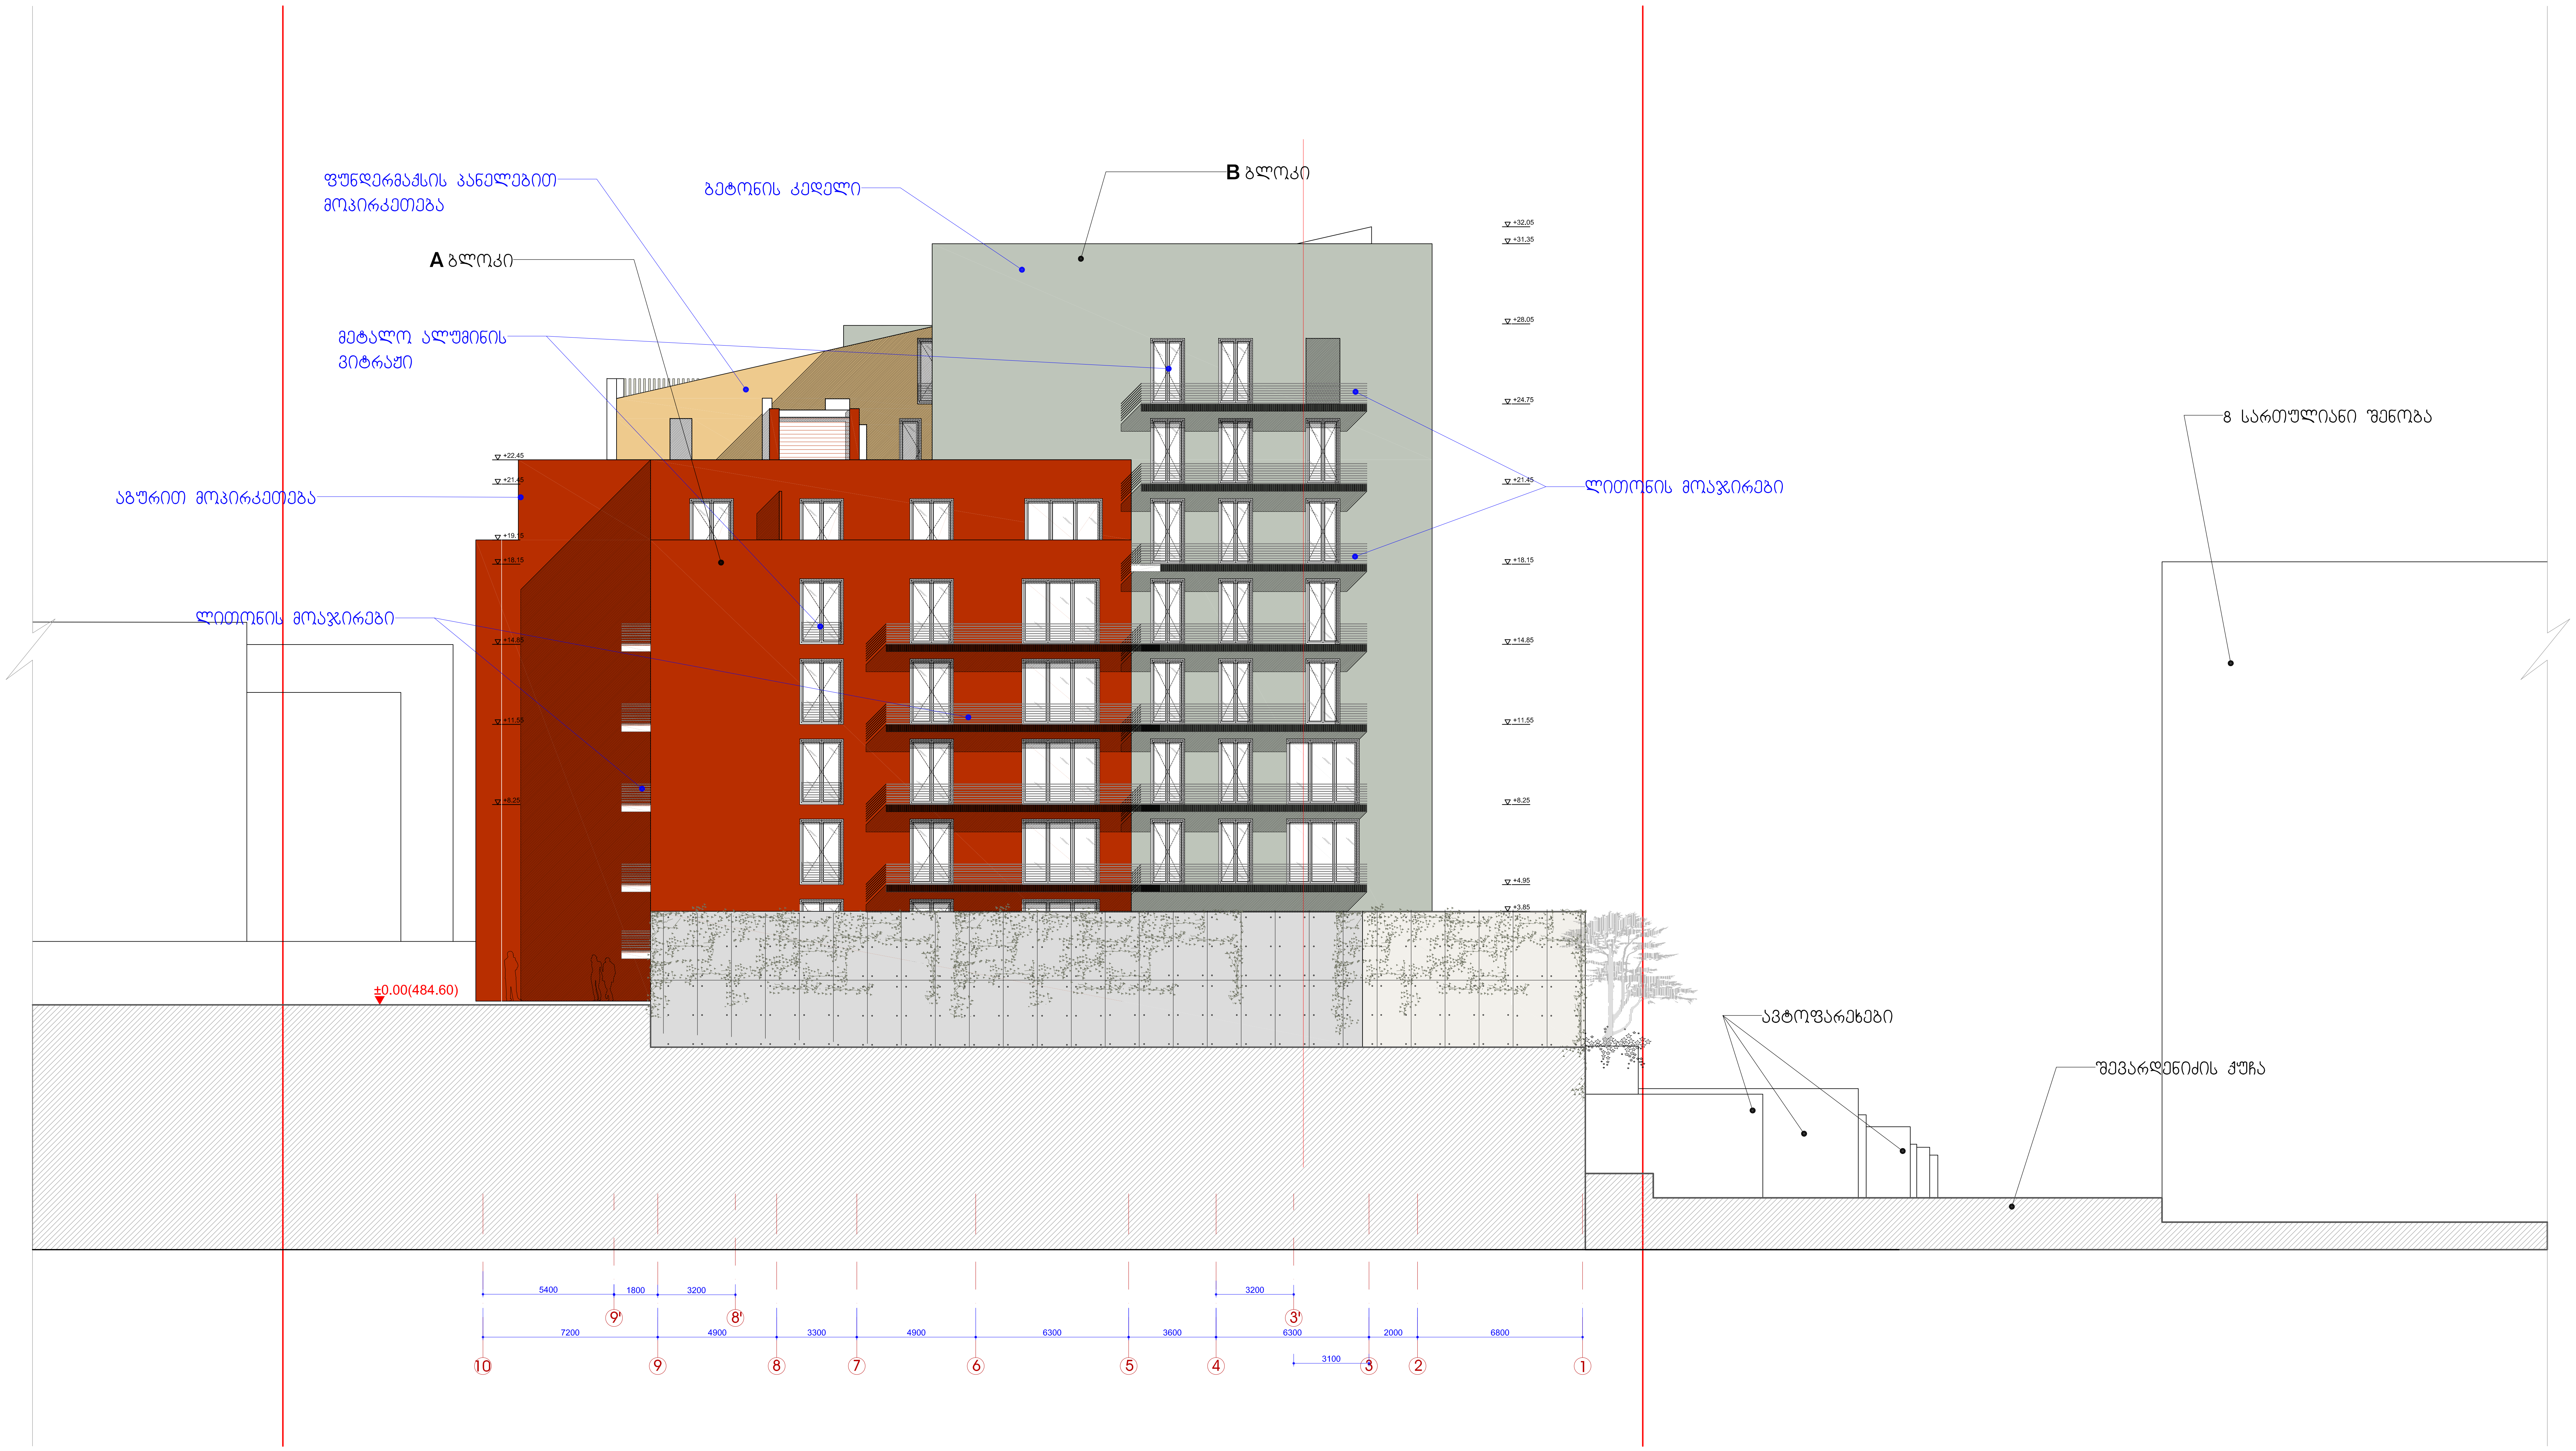

დამკვეთი:	"ტურელიტ-გრუპი"	არქიტექტურული ნაწილი	პრ. ხელმ. გ. აბულაძე	პრ.არქიტექტ. თ. ბალდავაძე	ფასადი 1-10 ღერძებში
შემსრულებელი:	შპს "სტუდია არსი"	ქ.თბილისი. საირმის გორა მიწის ნაკვეთის საკ. კოდი - 01.10.15.025.093	პრ.მთ.არქ. ი. ბალავაძე	პრ.არქიტექტ. ნ. აბულაძე	ფორმ. A2+ მ. 1:200
მის: თბილისი, თ აბულაძის ქ.№21	T: 2 258102/03 www.studiaarci.ge	საცხოვრებელი კომპლექსი	თარიღი 12.09.2013	შეამოწმა ხ. ხაბულაშვილი	A-21