ტექნიკურ ეკონომკური მაჩვენებლები	
საცხოვრებელი ფართობი	7586,7
საზაფხულო ფართი	1477,7
კომერციული ფართი	936,1
დამხმარე ფართობი	123,3
სადარბაზოს ფართი	2107,9
ავტოფარეხები მისასვლელი გზებით	1603,4
საერთო ფართი	13835,1

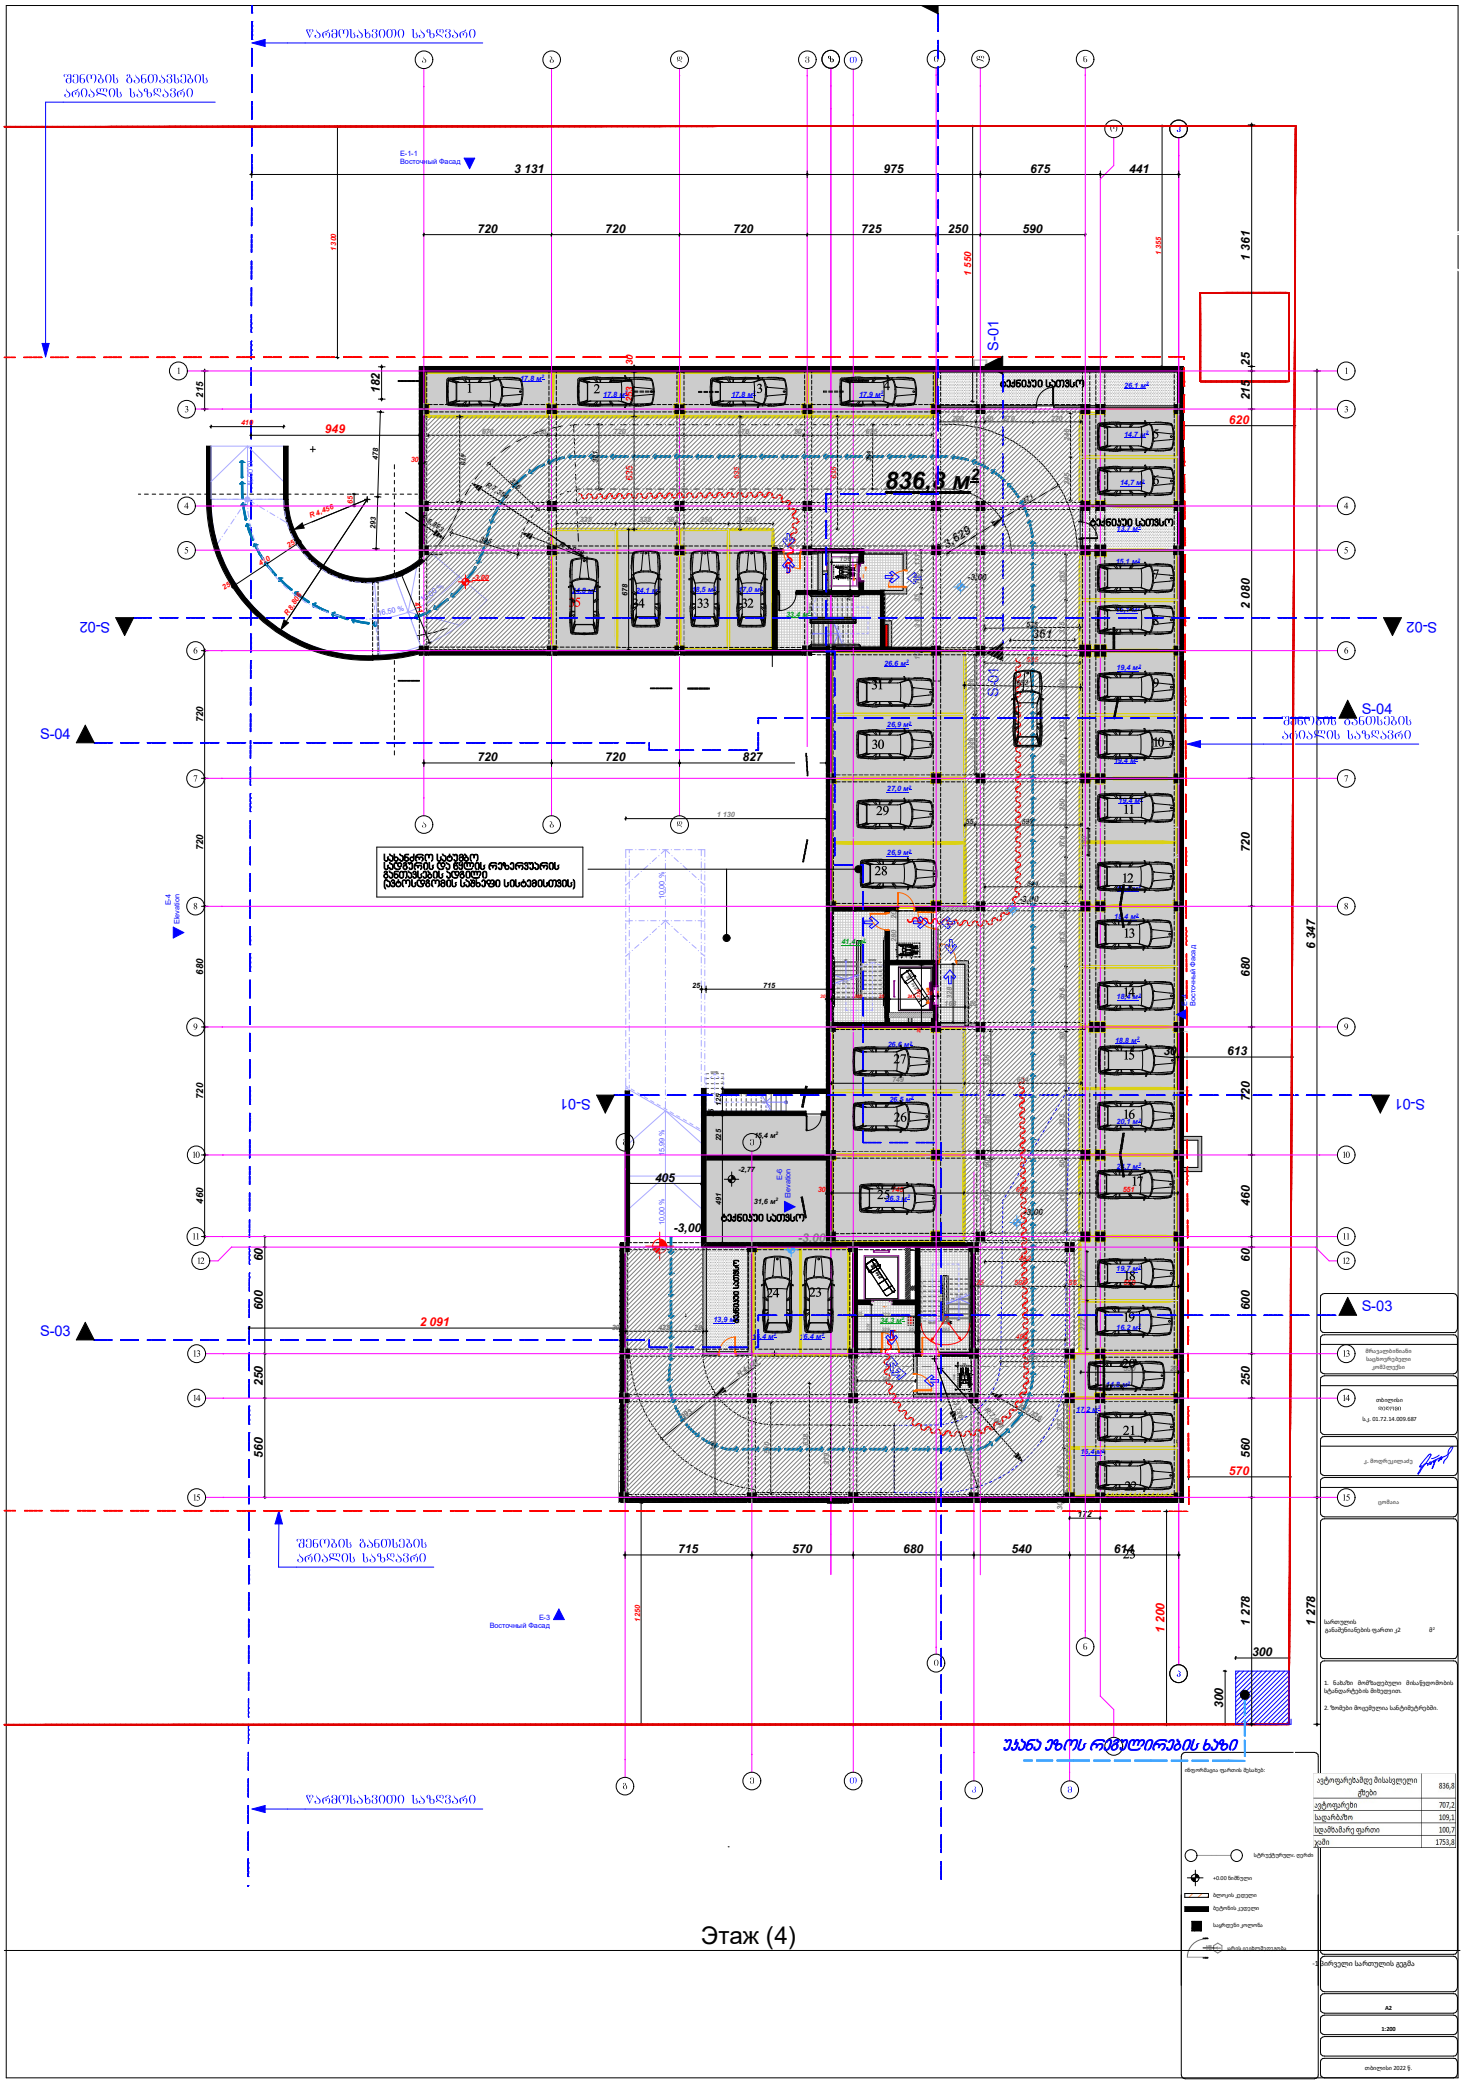

Этаж (4)

ავტოფარეხამდე მისასვლელი ჭრები	836,8
ავტოფარეხი	707,2
საფარეხაზი	109,1
სდამზამარე ფართი	100,7
ჯამი	1753,8

-2 მირველი სართულის გეგმა

A2

1:200

თბილისი 2022 ნ.

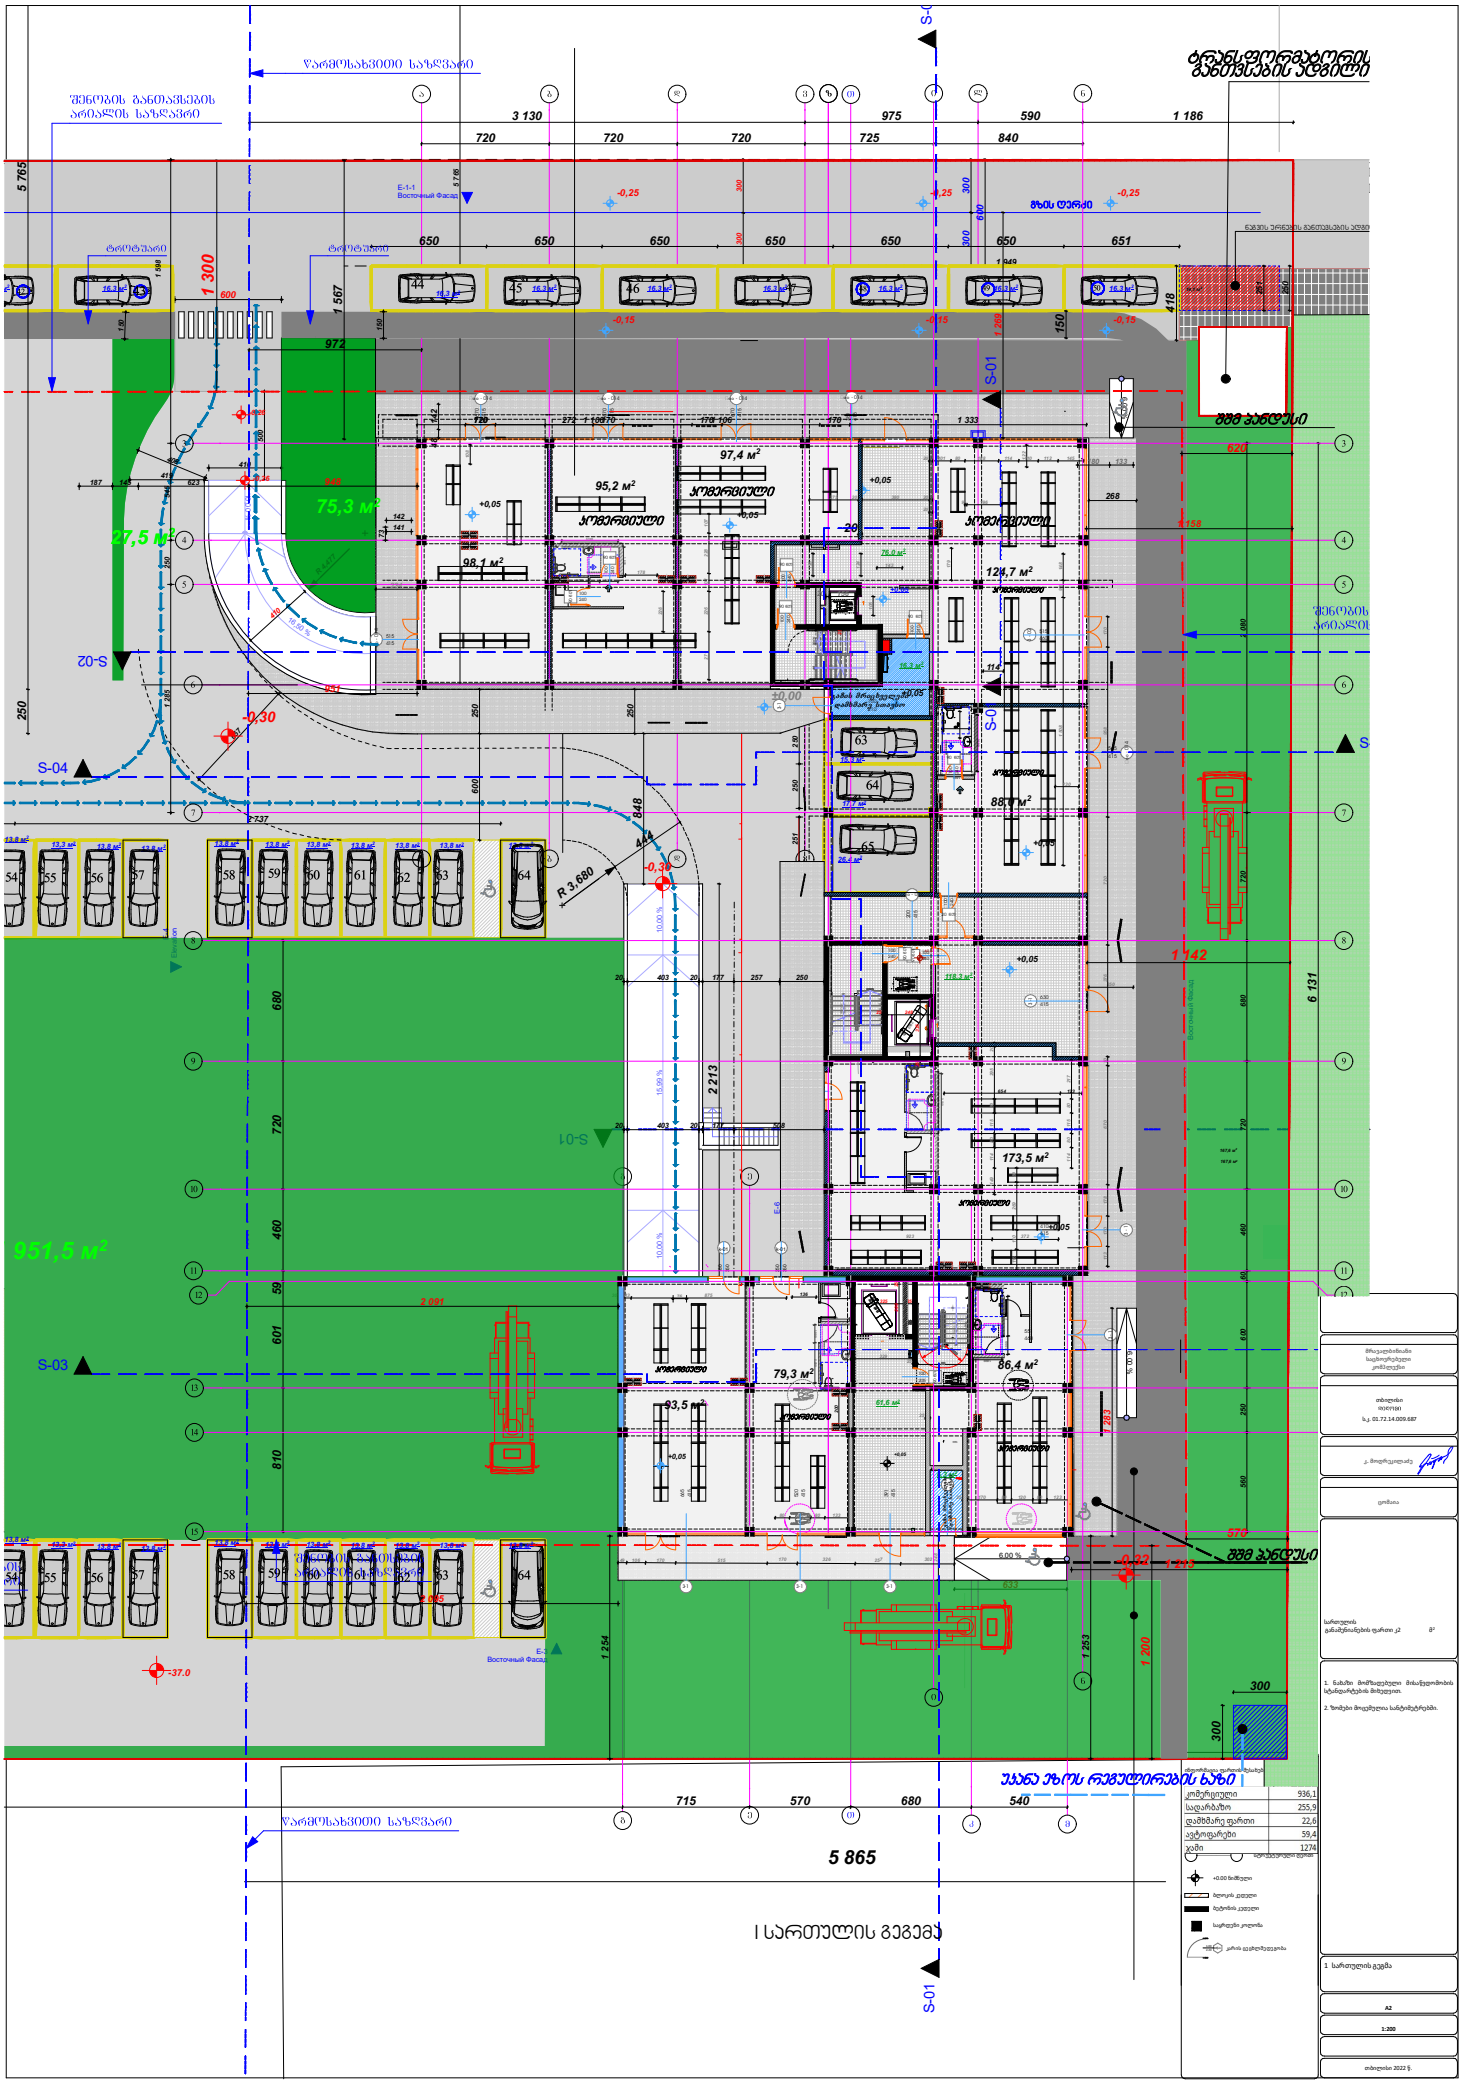

კომერციული	936,1
საცხოვრებლო	255,9
დამხმარე ფართი	22,6
ავტოფარეხი	59,4
ჯამი	1274

1. სართულის გეგმა
A2
1:200
თბილისი 2022 წ.

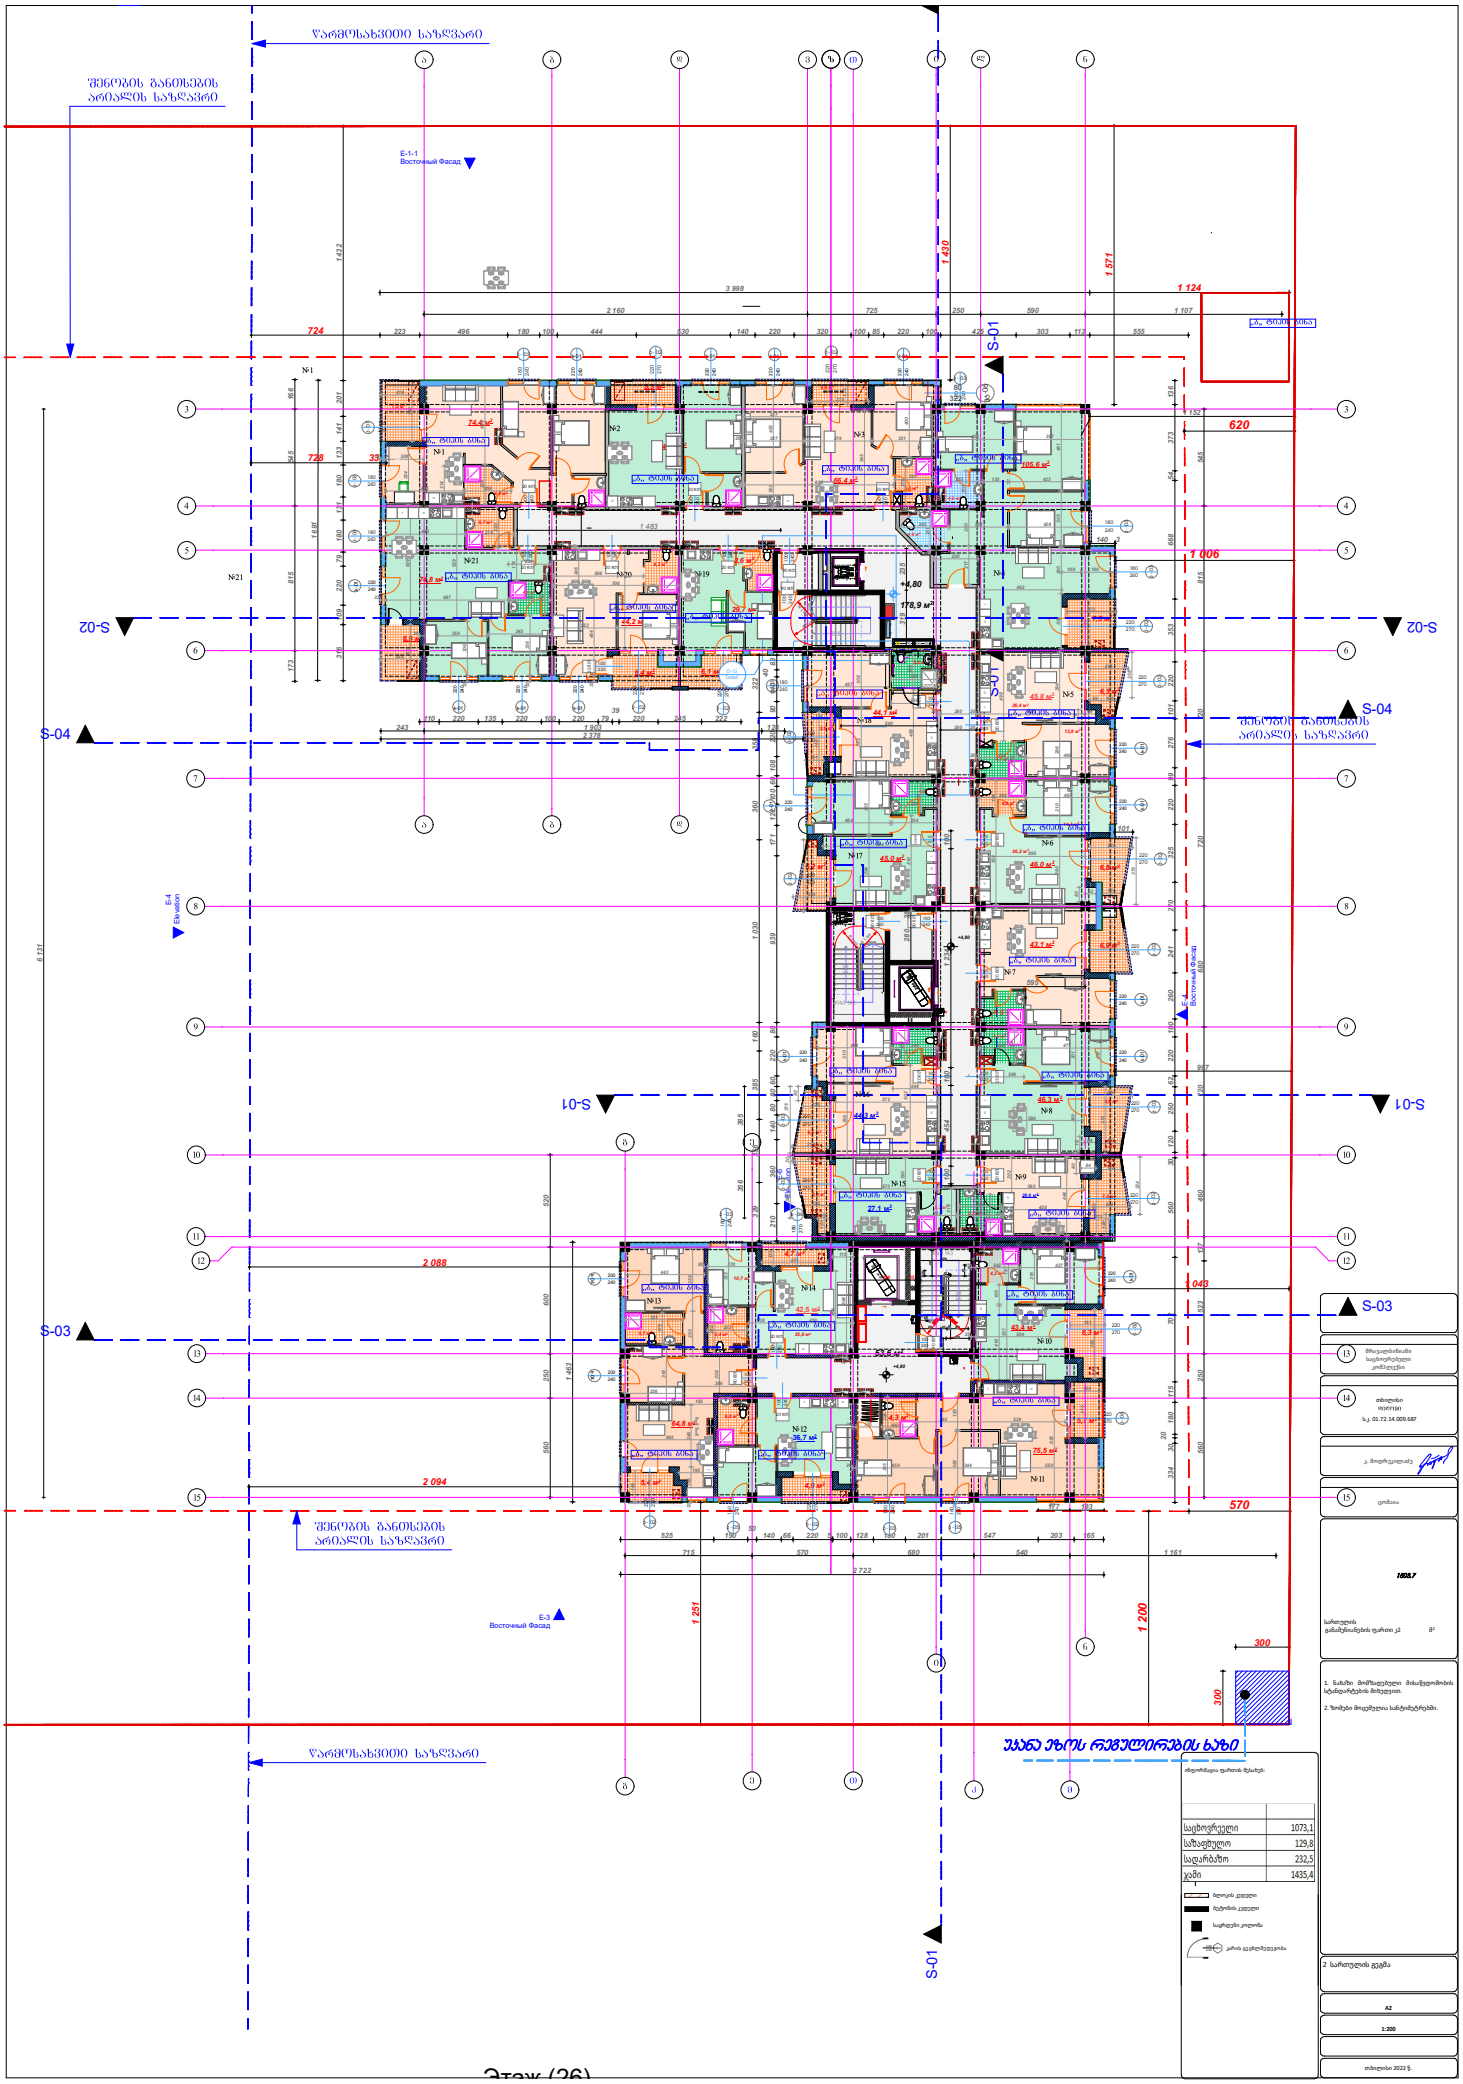

საცხოვრელი	1073,1
საზაფხულო	129,8
სადარბაზო	232,5
ჯამი	1435,4

Этаж (26)

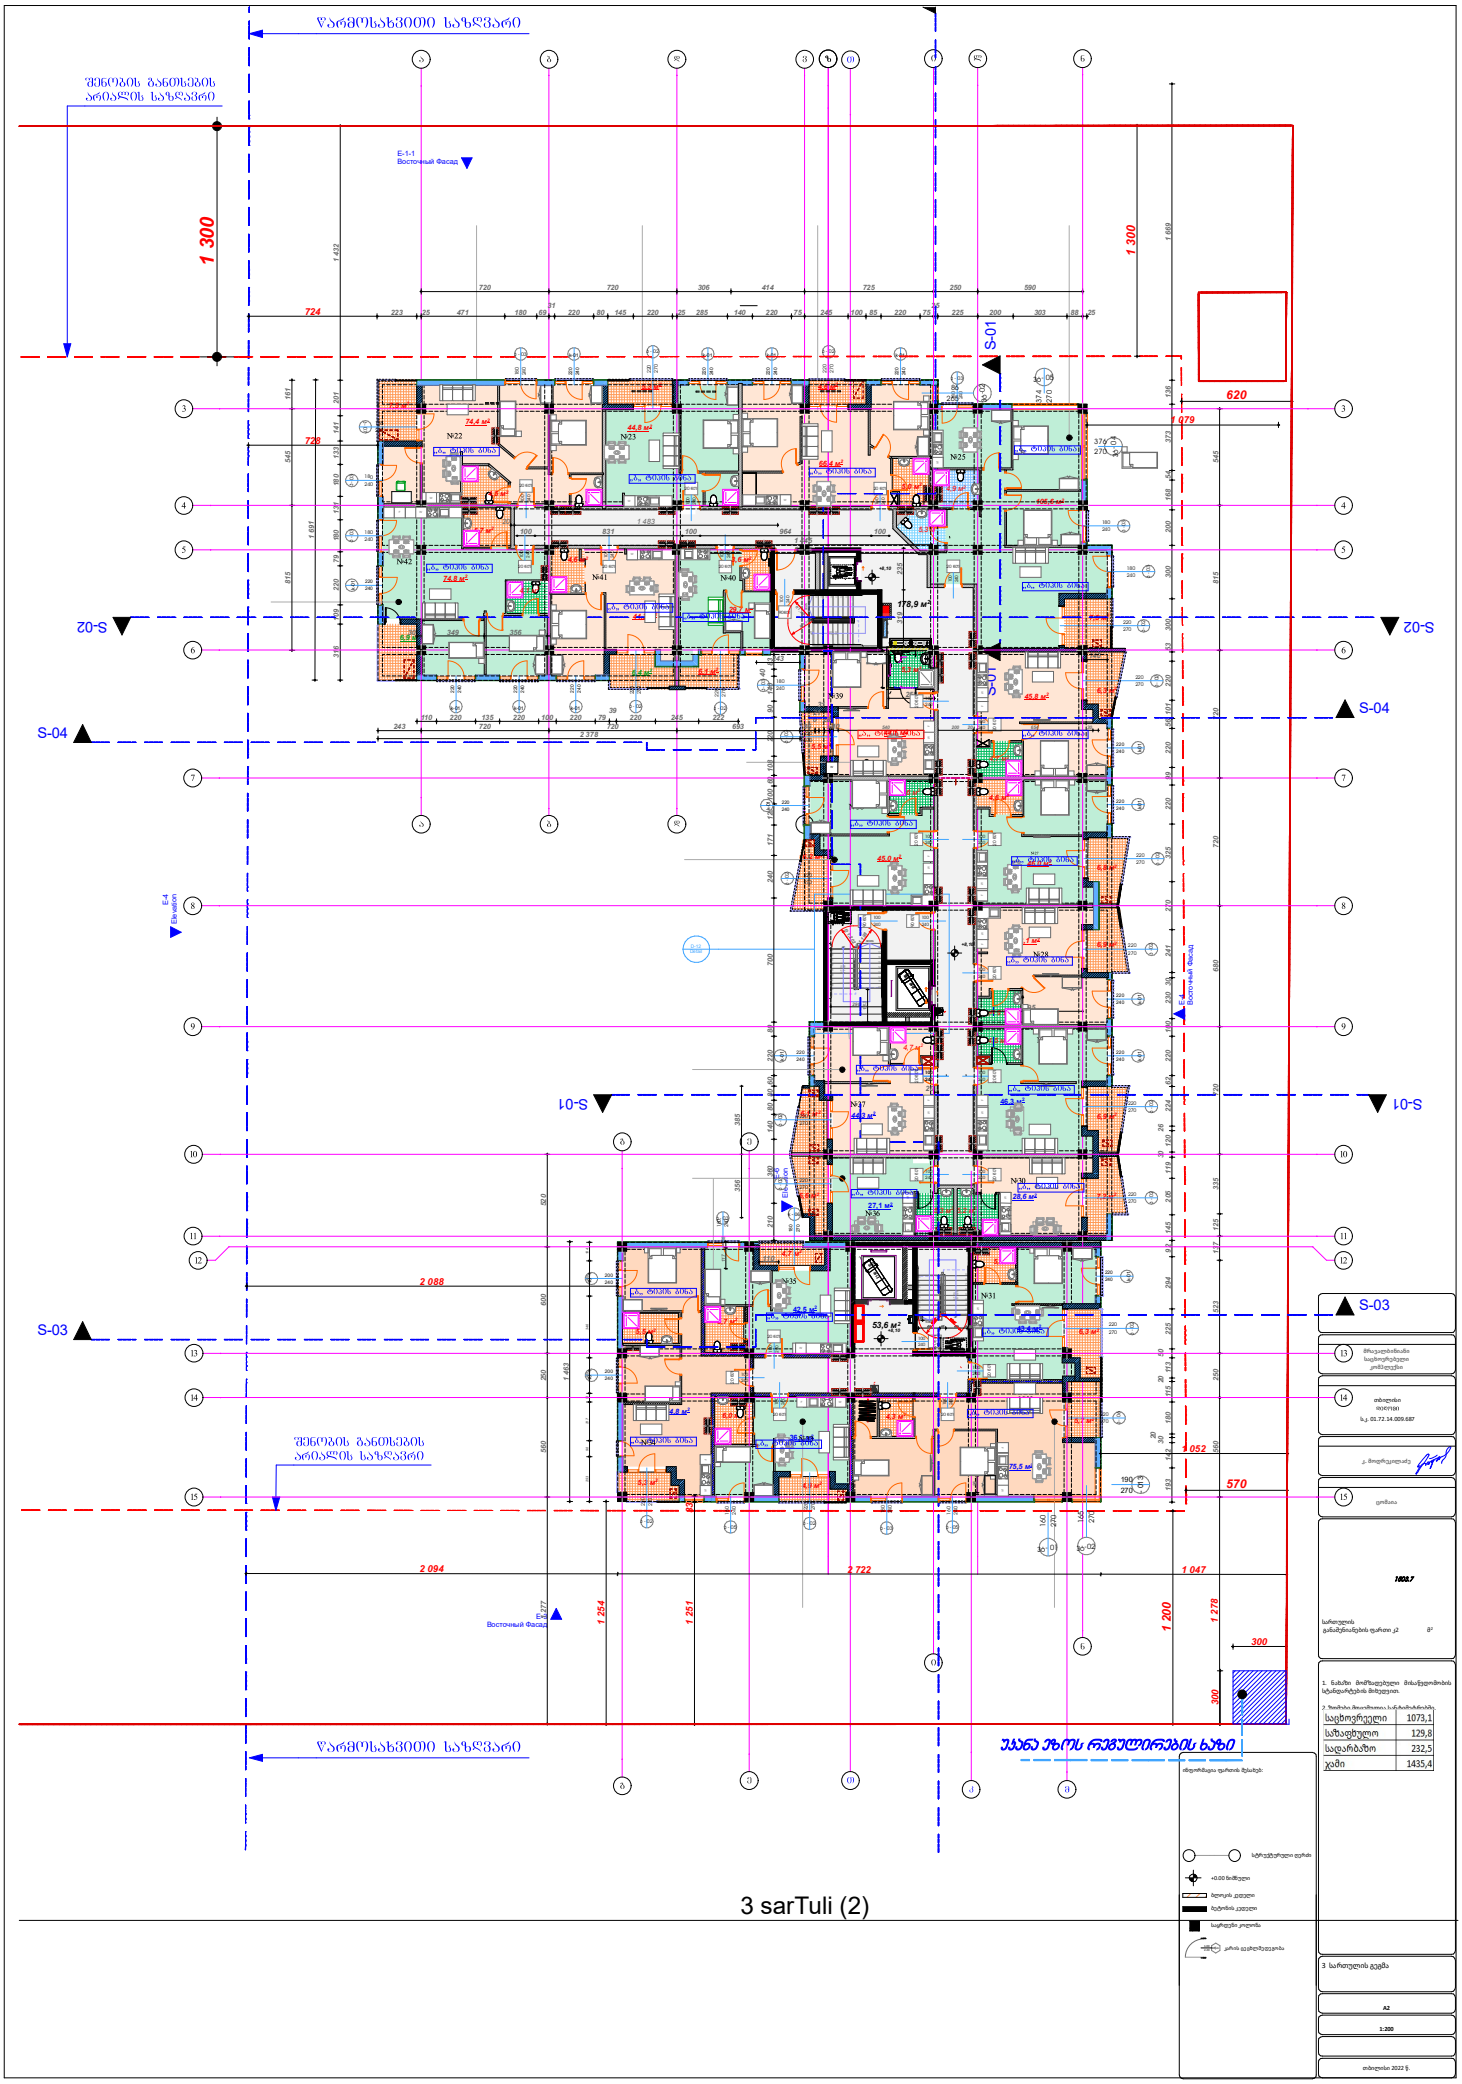
შენობის განსხვის არეალის საზღვარი
S-01
S-02
S-03
S-04
1 300
724
620
1 079
2 088
2 094
2 722
1 047
1 200
1 278
1 254
1 251
300
570
1 052
178,9 м²
53,6 м²
N22
N23
N25
N26
N27
N28
N30
N31
N35
N36
N37
N38
N39
N40
N41
N42
Восточный Фасад
Ел.щитов

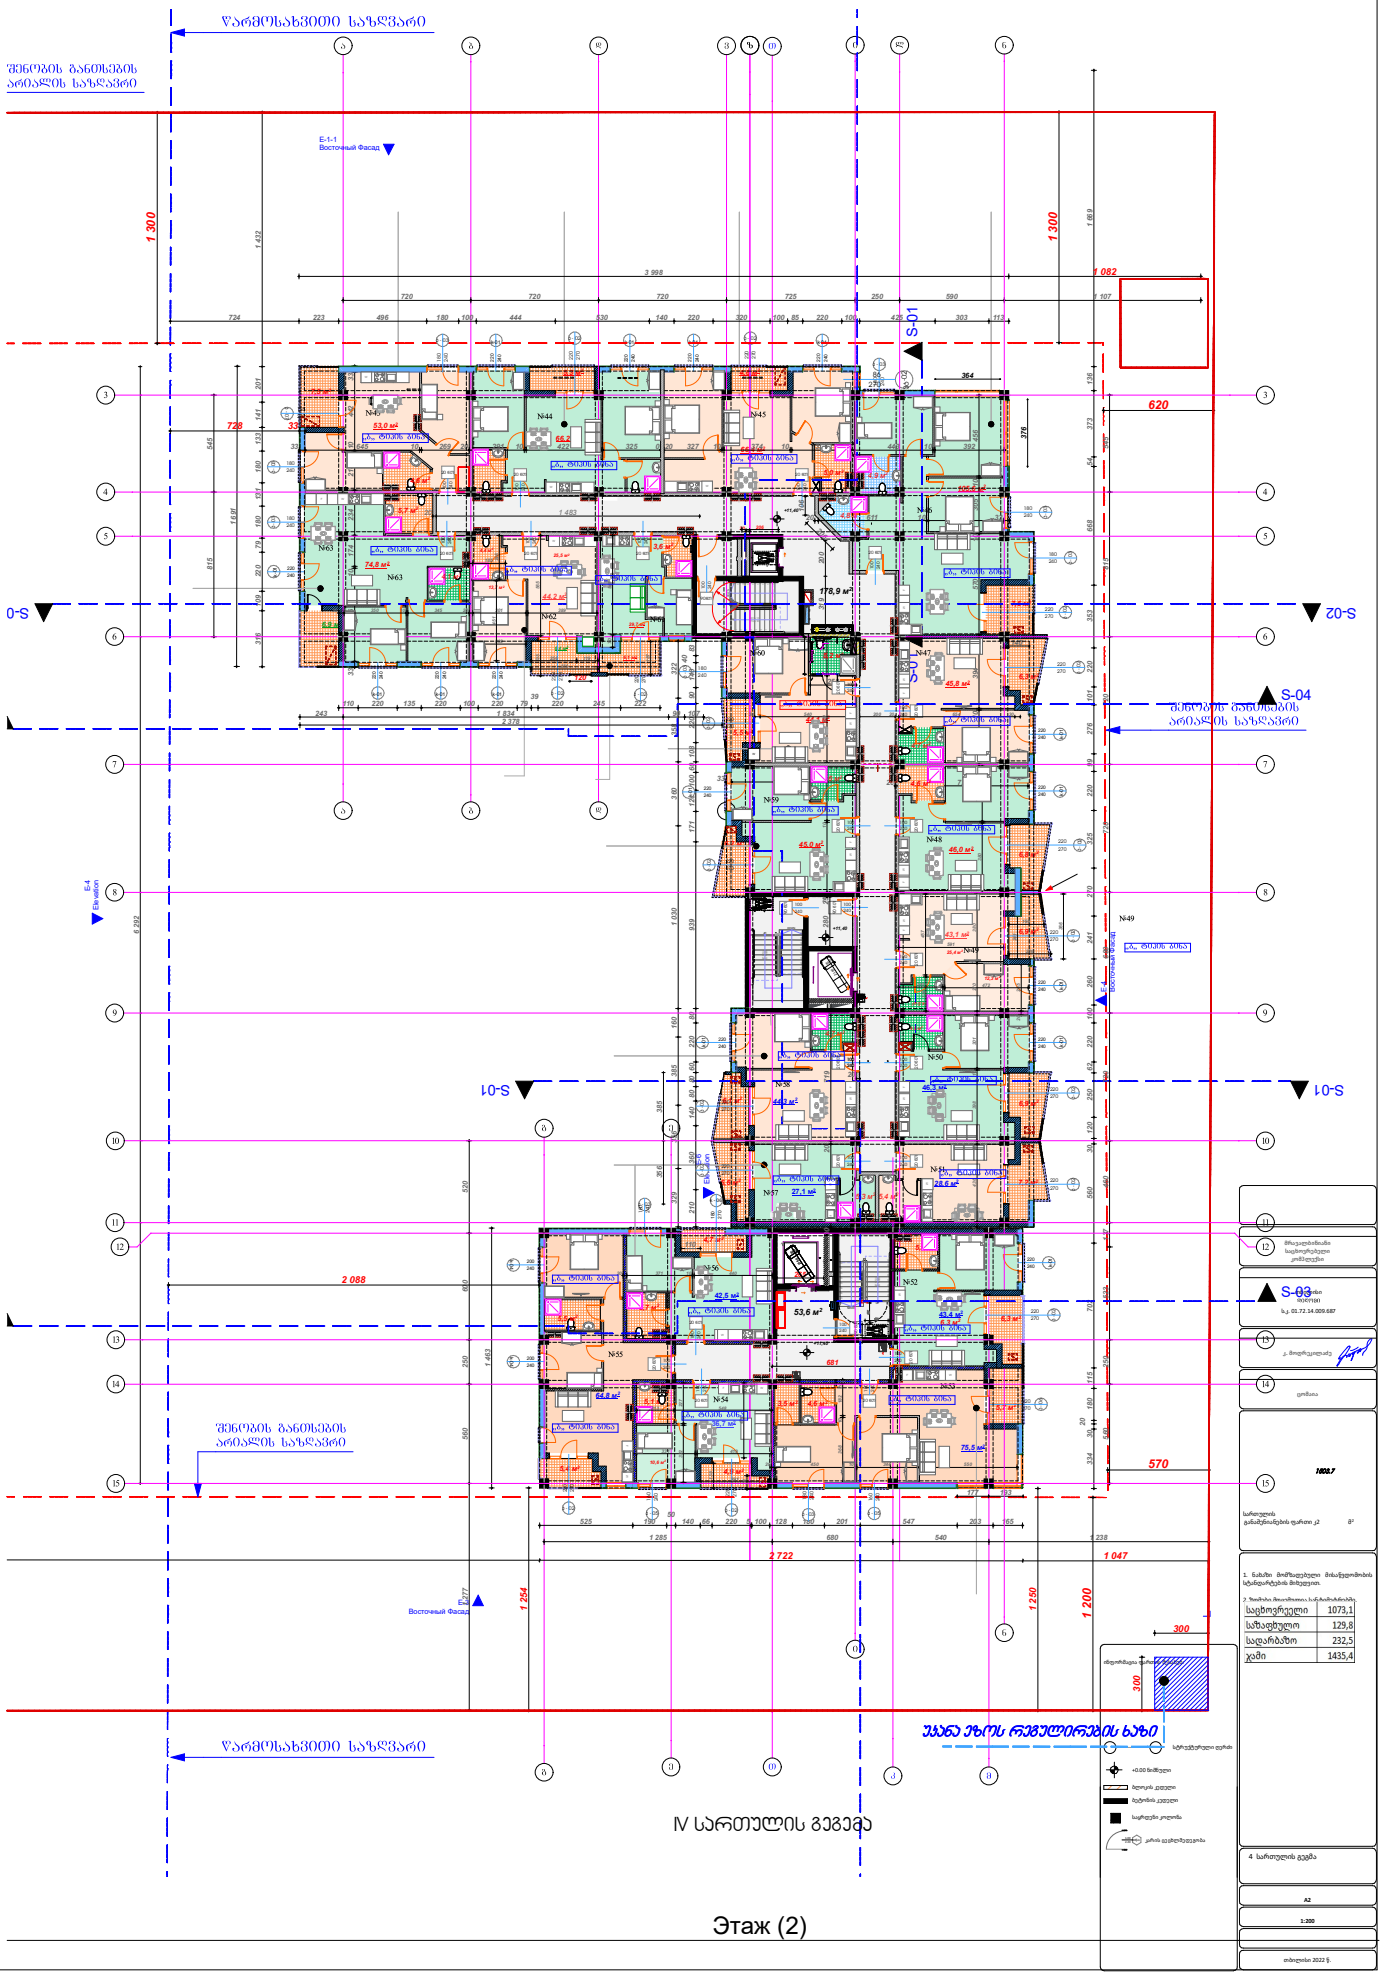
ᲬᲐᲠᲛᲝᲡᲐᲮᲕᲘᲗᲘ ᲡᲐᲖᲦᲕᲐᲠᲘ
ᲨᲔᲜᲝᲑᲘᲡ ᲒᲐᲜᲛᲔᲢᲔᲑᲘᲡ ᲐᲠᲔᲐᲚᲘᲡ ᲡᲐᲖᲦᲕᲐᲠᲘ
E-1-1 Восточный Фасад
S-01
S-02
S-03
S-04
ᲨᲔᲜᲝᲑᲘᲡ ᲒᲐᲜᲛᲔᲢᲔᲑᲘᲡ ᲐᲠᲔᲐᲚᲘᲡ ᲡᲐᲖᲦᲕᲐᲠᲘ
E-4 Elevation
E-3 Восточный Фасад
ᲬᲐᲠᲛᲝᲡᲐᲮᲕᲘᲗᲘ ᲡᲐᲖᲦᲕᲐᲠᲘ
ᲘᲕ ᲡᲐᲠᲗᲣᲚᲘᲡ ᲒᲔᲒᲛᲐ
Этаж (2)

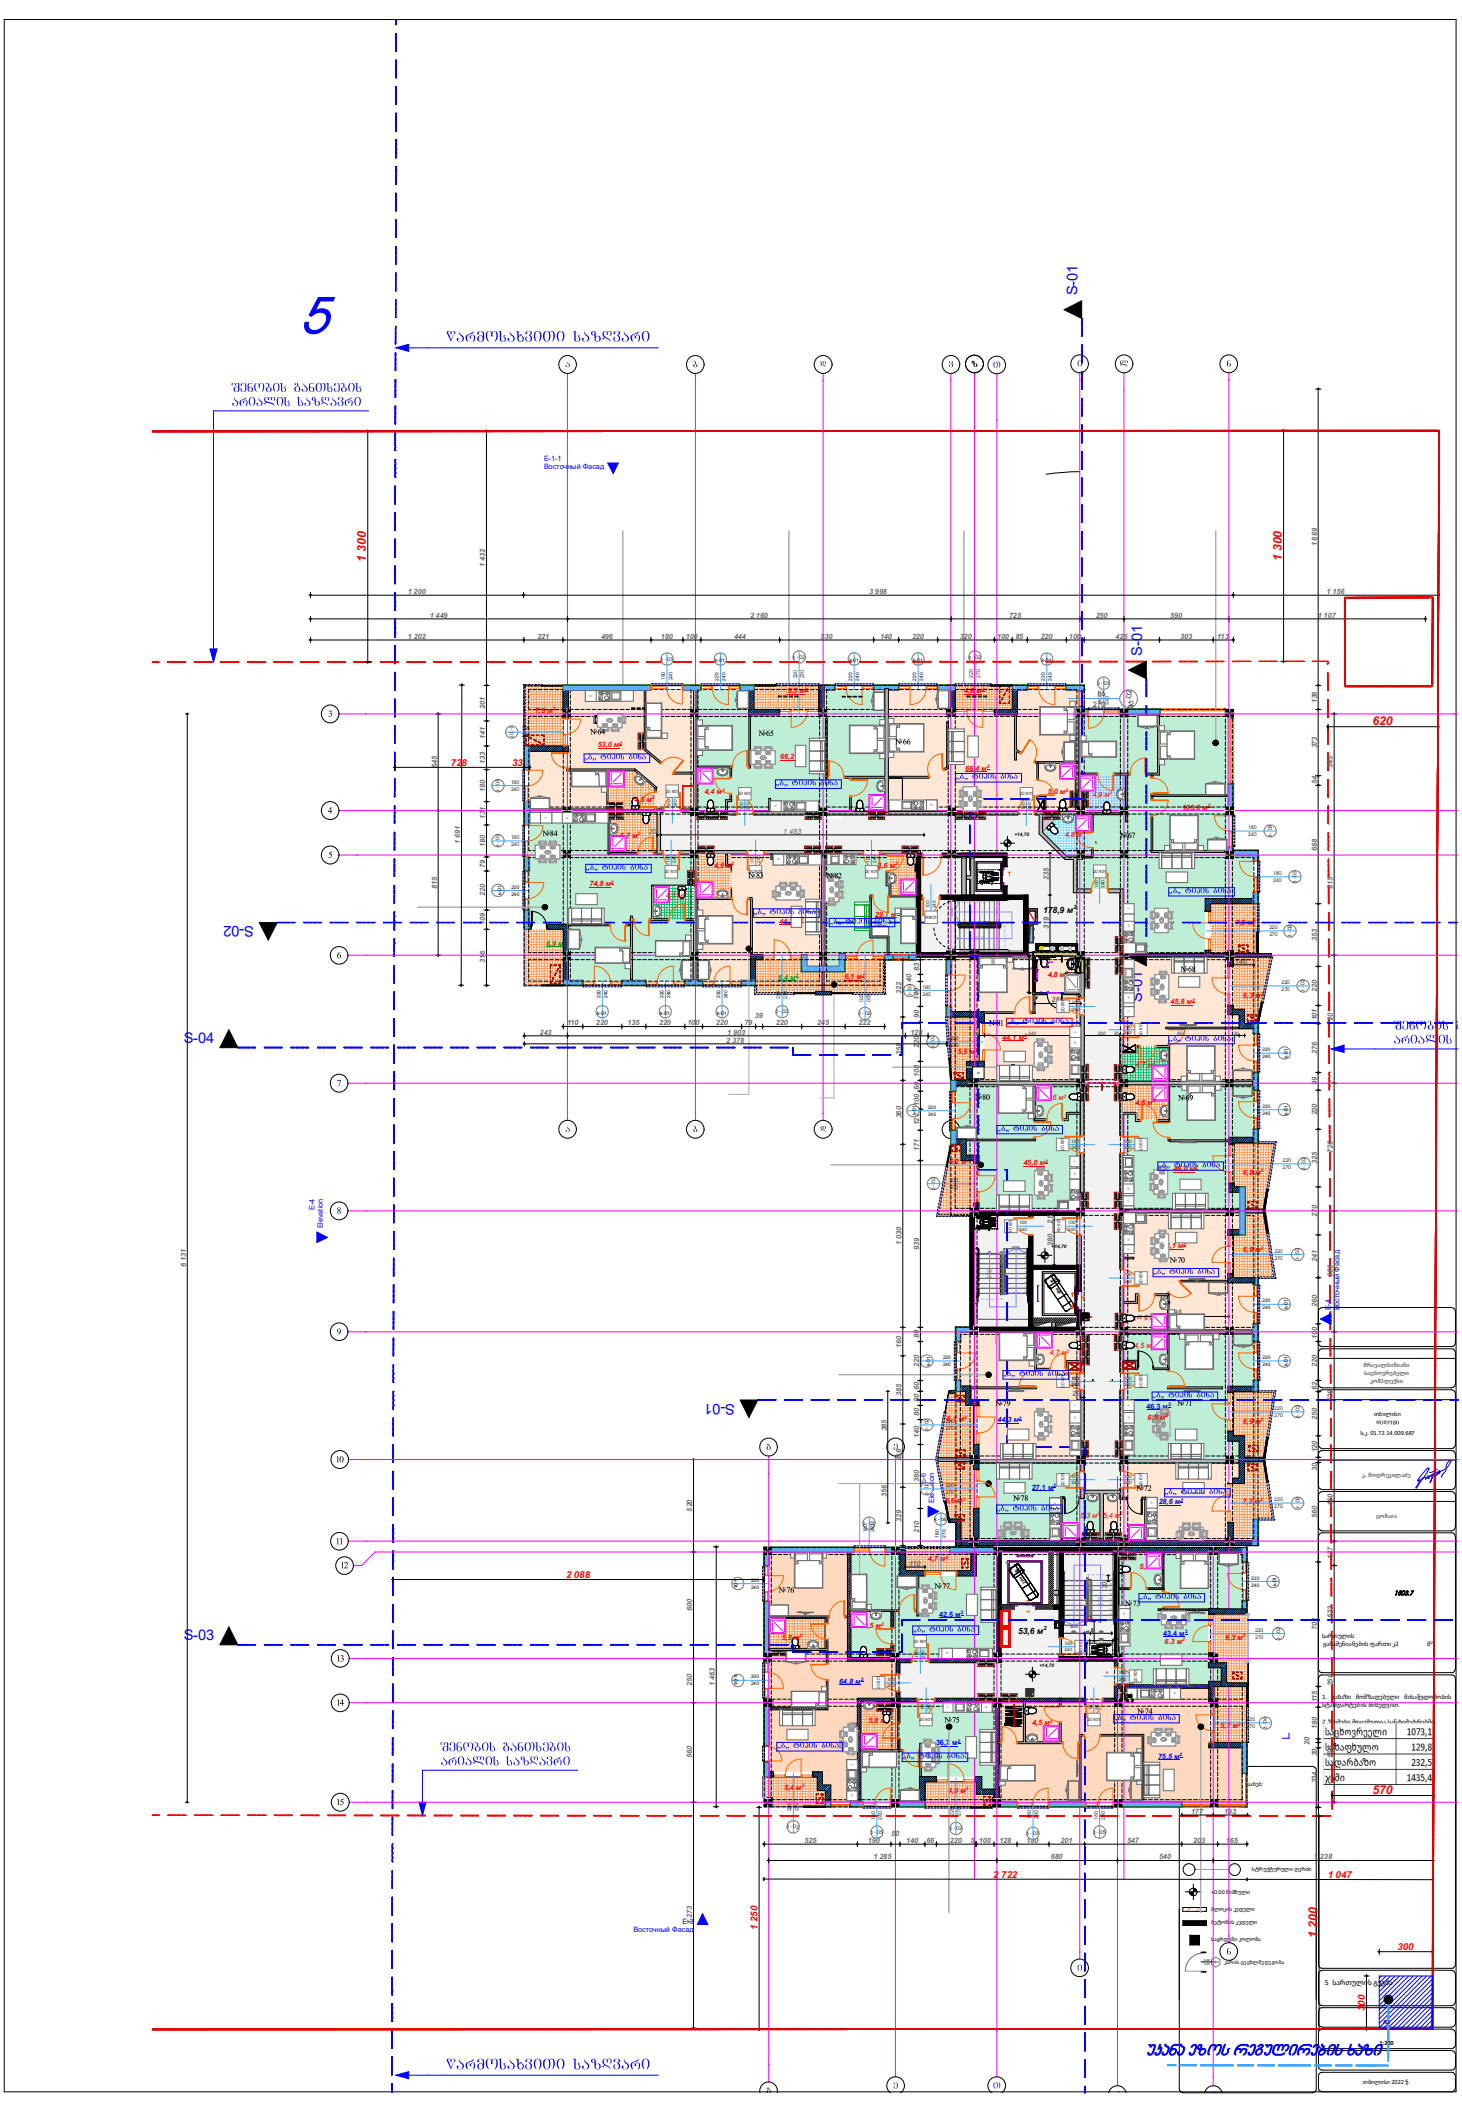
5
წარმოსახვითი საზღვარი
შენობის განთსების არიალის საზღვარი
S-01
S-02
S-03
S-04
E-1-1
Восточный Фасад
E-4
Elevation
Восточный Фасад
1 300
620
570
2 088
2 722
1 047
1 250
1 200
300
1 200
3 998
1 156
1 449
2 160
725
250
590
1 107
1 202
221
496
180
100
444
530
140
220
320
100
85
220
100
425
303
113
1 483
1 691
815
1 903
2 378
6 131
178,9 м²
53,6 м²
1608,7
1073,1
129,8
232,5
1435,4
5 სართულიის გეგმა
ეკანა ეზოს რეგულირების სახი

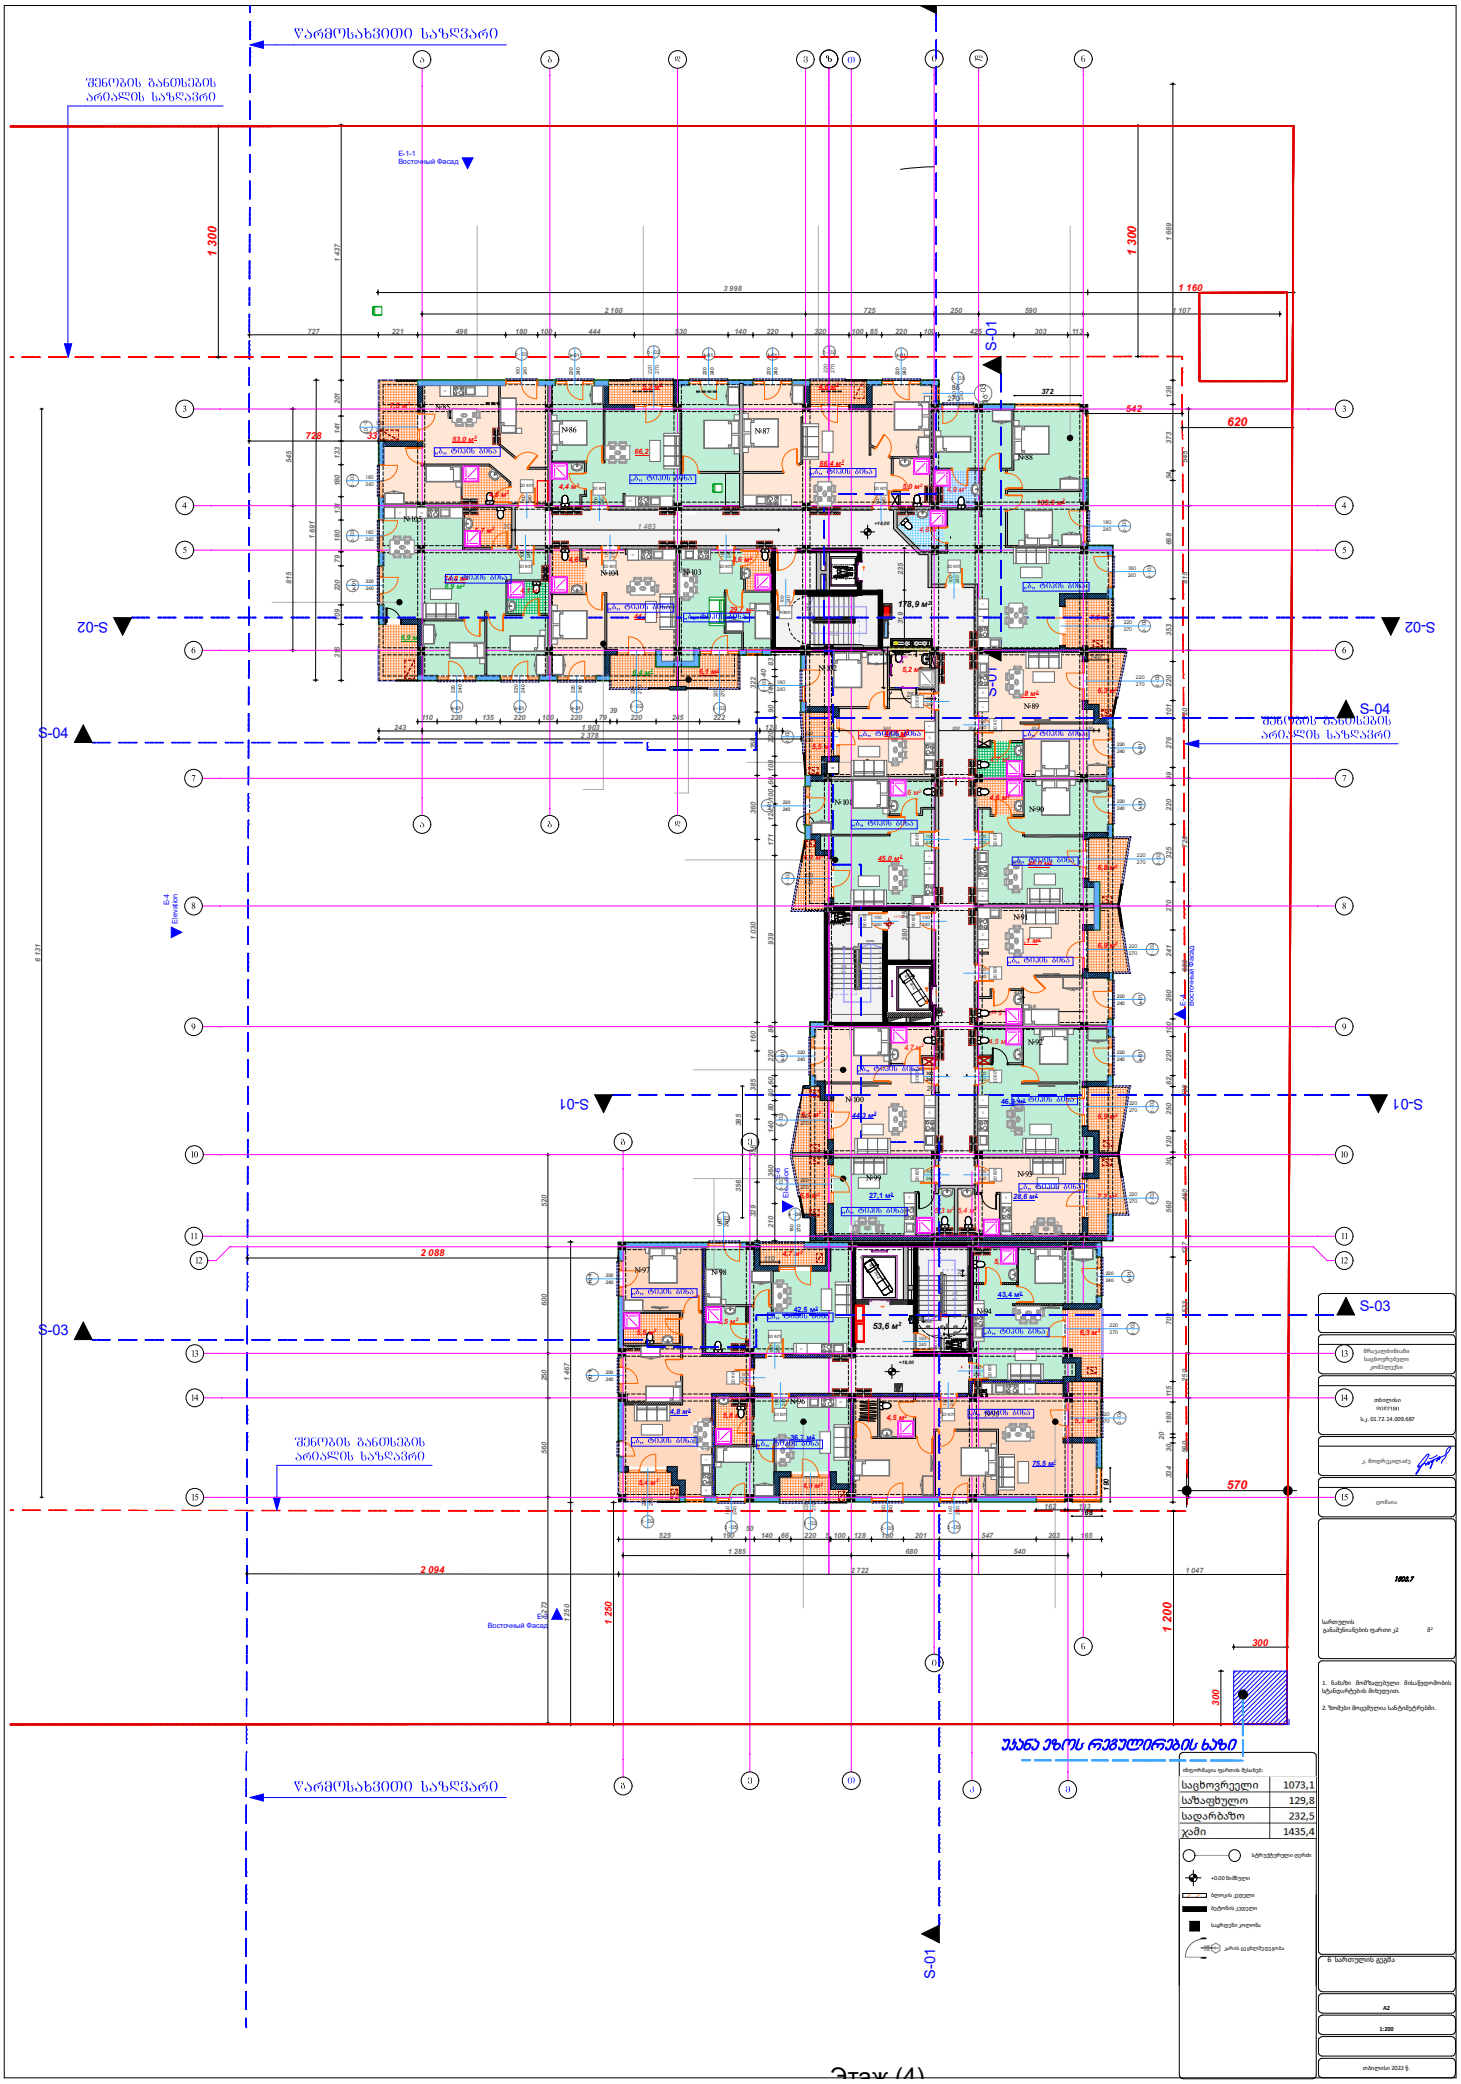

საცხოვრეელი	1073,1
საზაფხულო	129,8
სადარბაზო	232,5
ჯამი	1435,4

Этаж (4)

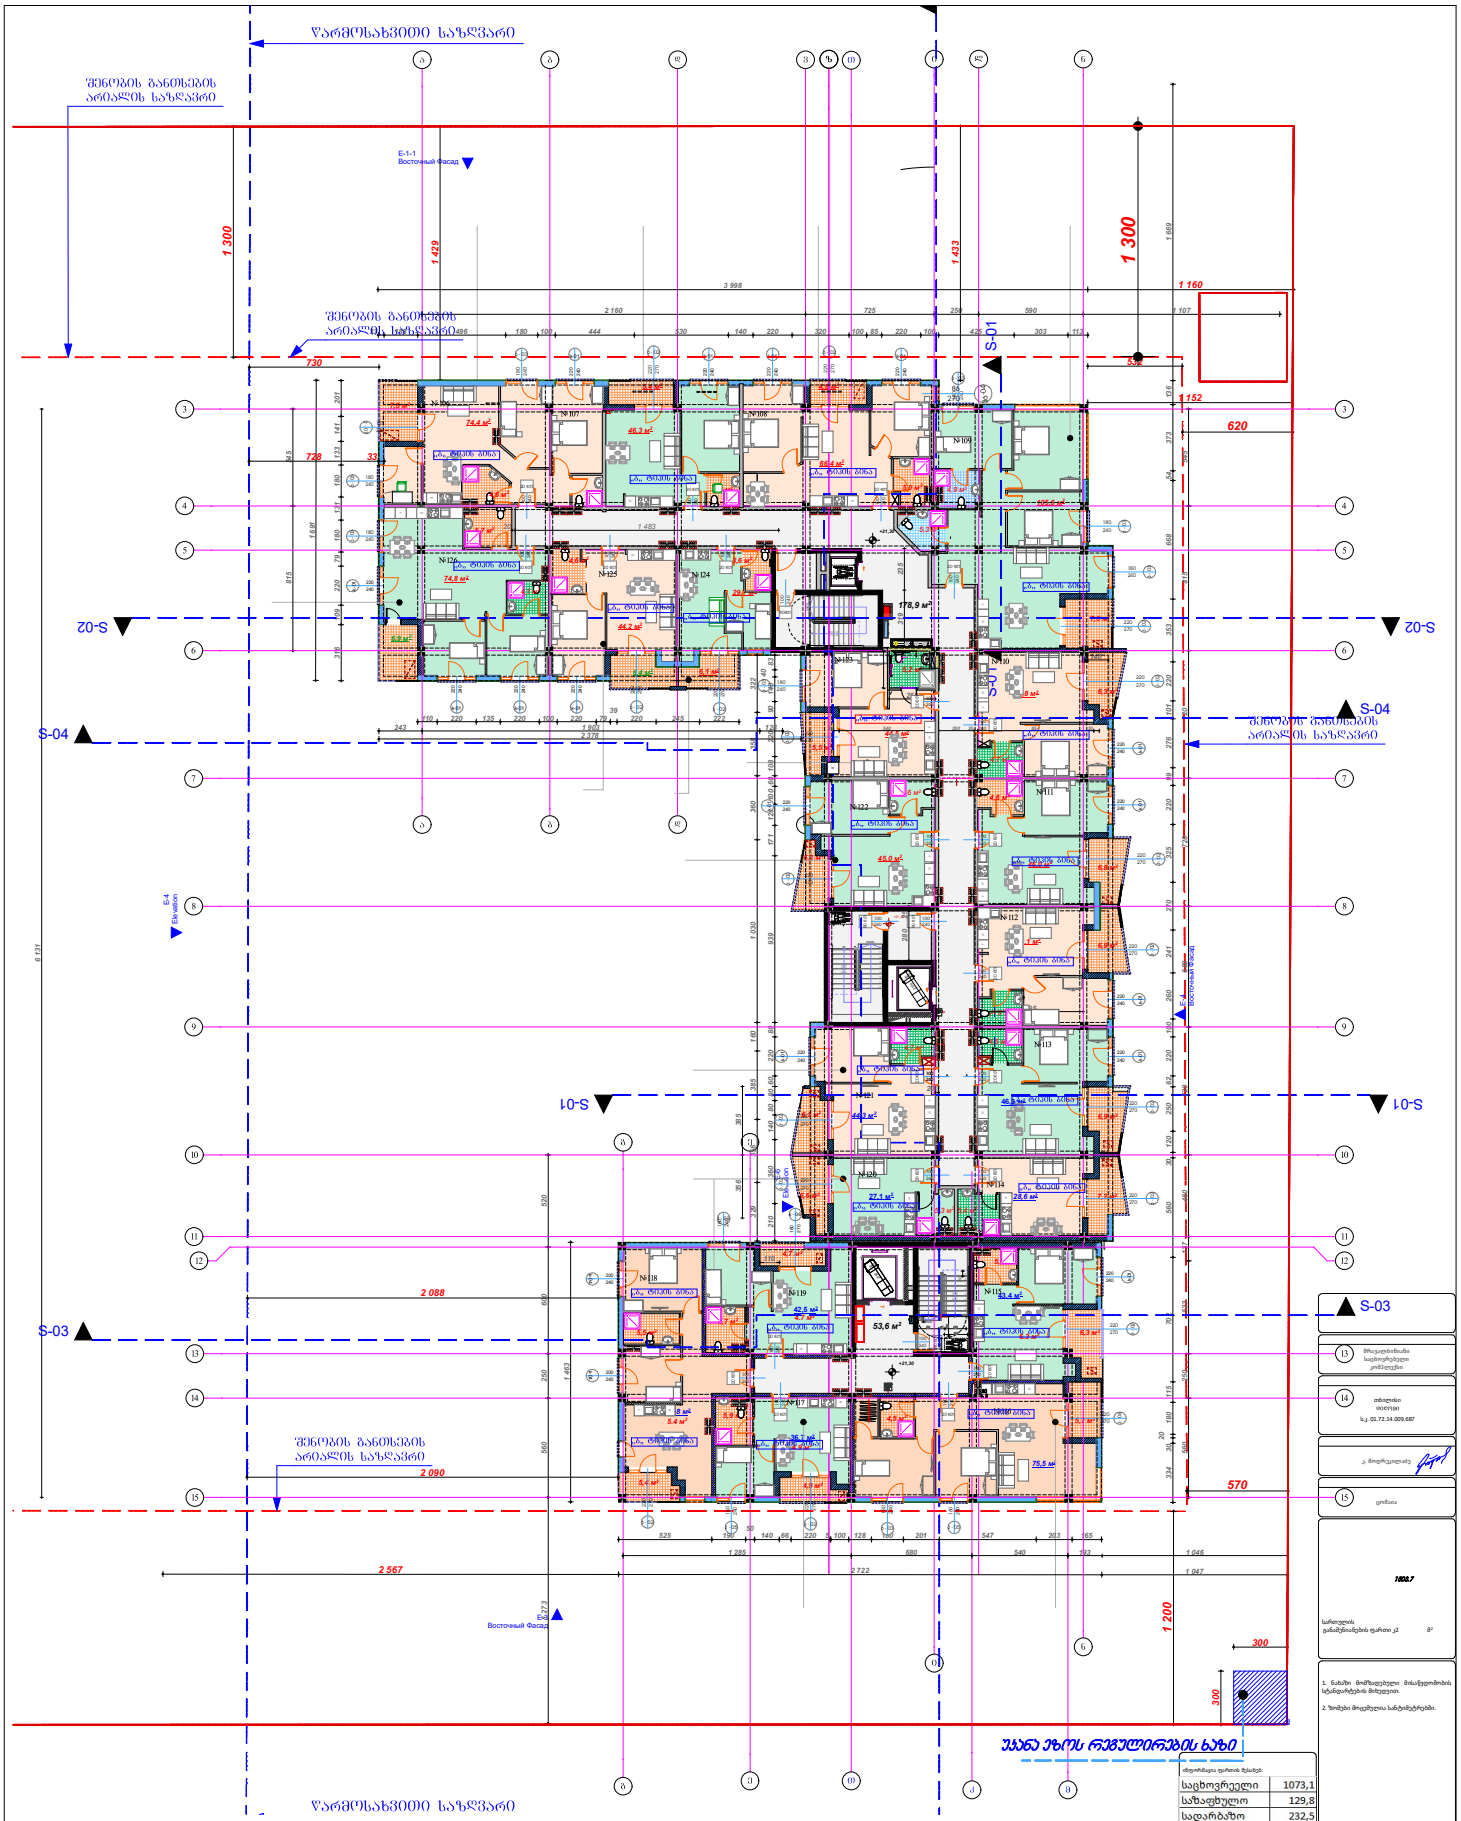

ოთეოთმაცია ფართის შესახებ:	
საცხოვრველი	1073,1
საზაფხულო	129,8
სადარბაზო	232,5
ჯამი	1435,4

სტრუქტურული ღეზრი

0.00 ნიშნული

ბლოკის კუთელი

ბეტონის კუთელი

საცხოვენი კოლონა

კირის ცეცხლმუფეგობა

Этаж (2)

VII სართულის გეგემა

13	მრავალბინიანი საცხოვრებელი კომპლექსი
14	თბილისი იაზოვრ ს.კ. 01.72.14.009.687
	კ. მოფრუკოლაძე
15	ცოშაია
	1608.7
	სართულის განაშენიანების ფართი კ2 მ²

1. ნაბაზი მომზადებული მისაწყლომობის სტანდარტების მიხედვით.

2. ზომები მოცემულია სანტიმეტრებში.

7 სართულის გეგმა

A2

1:200

თბილისი 2022 წ.

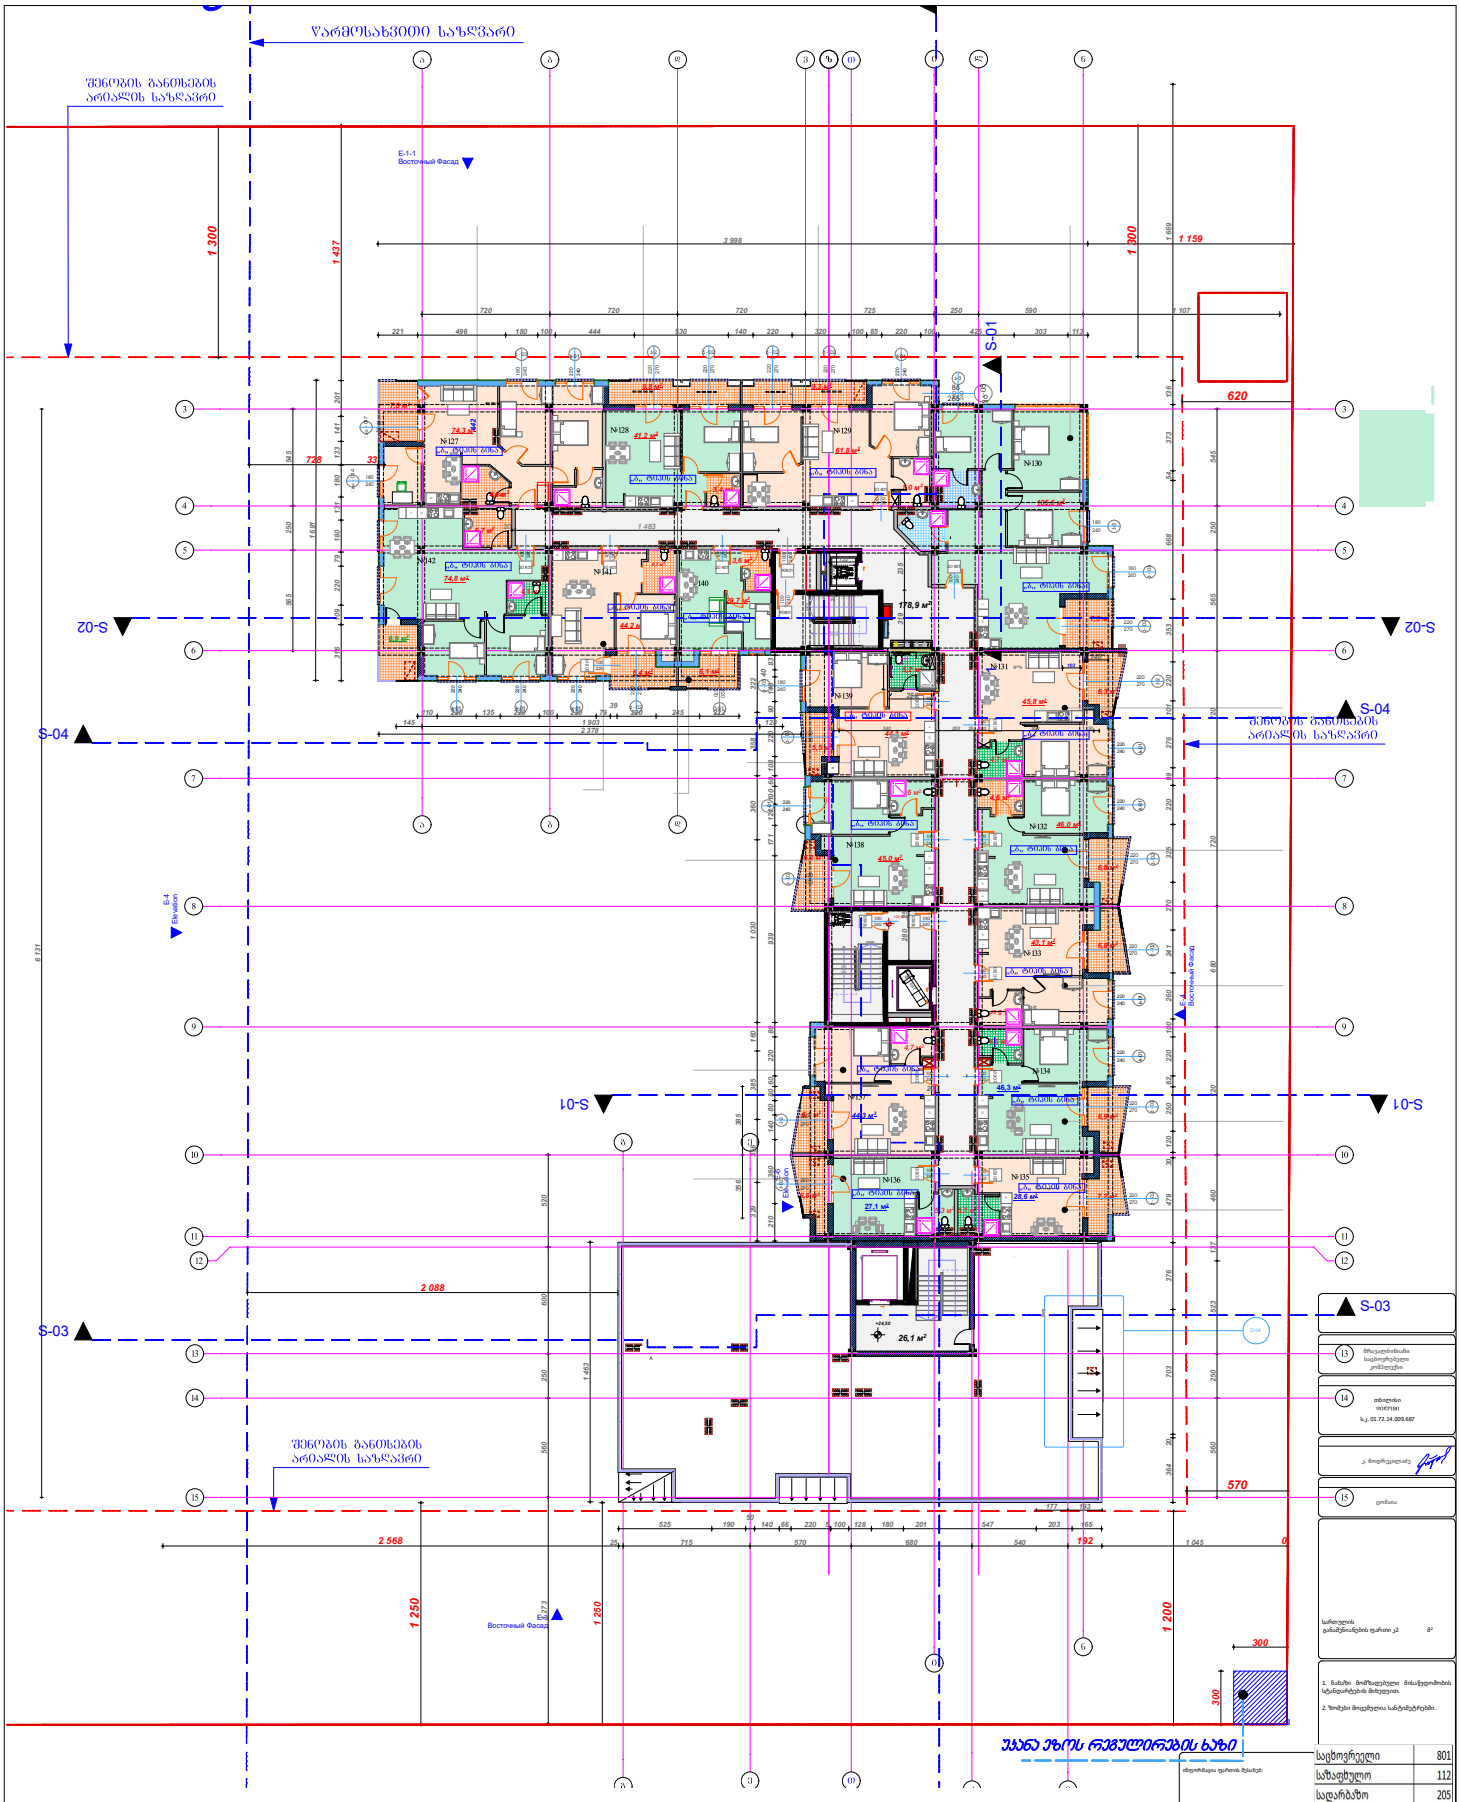

საცხოვრველი	801
საზაფხულო	112
სადარბაზო	205
ჯამი	1118

Этаж (2)

8.

1:200

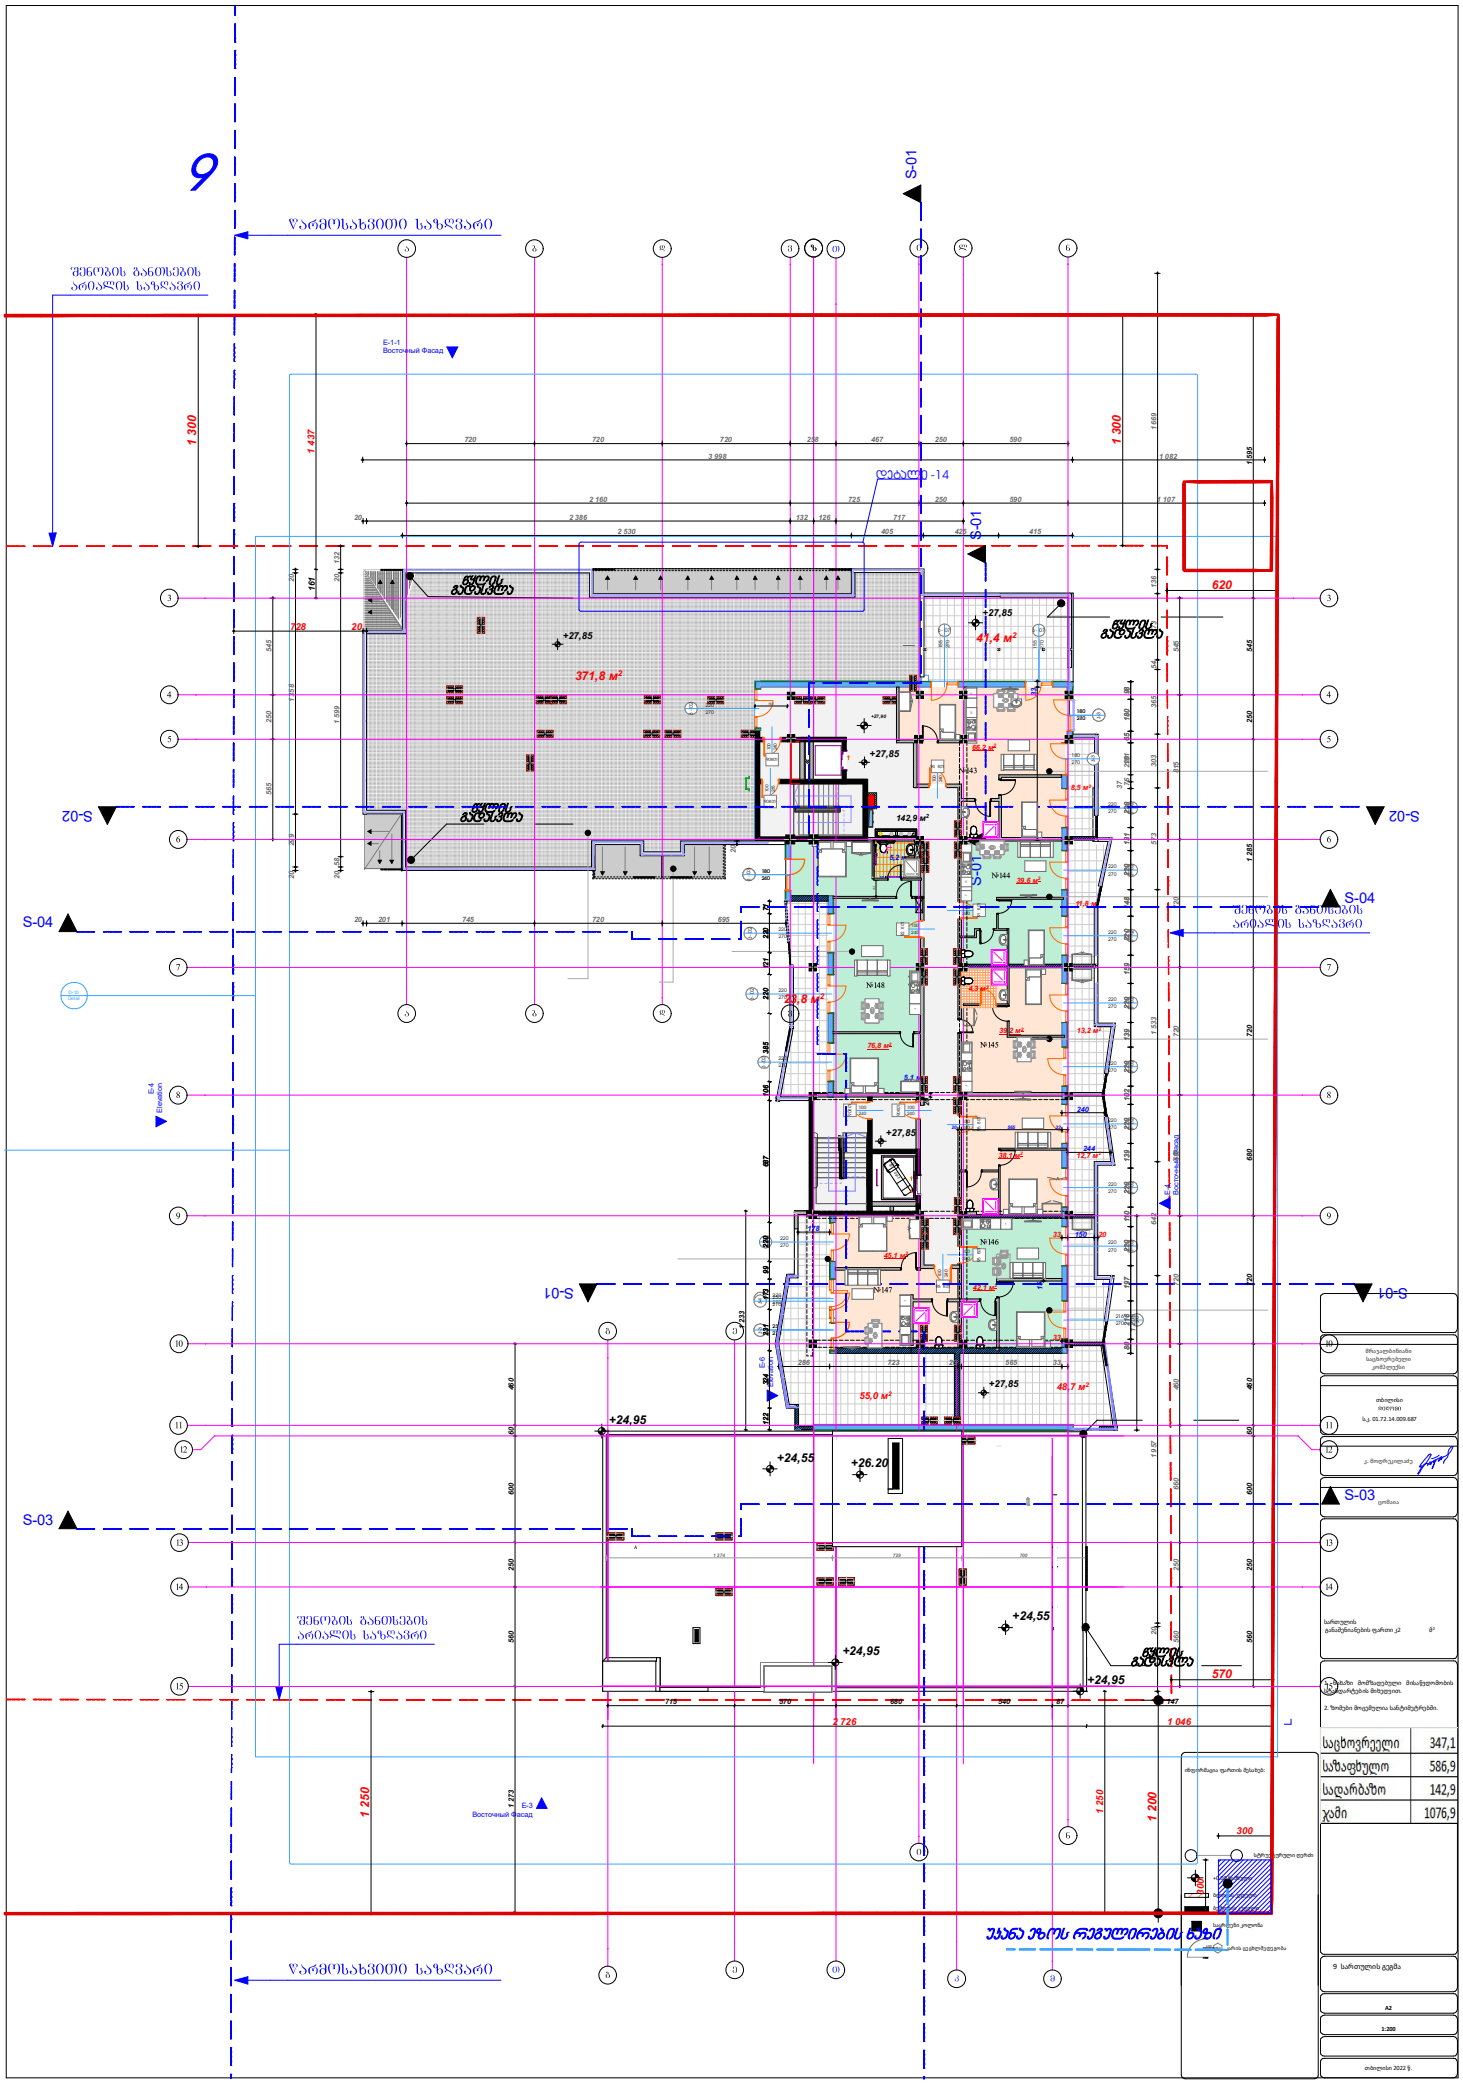
9
წარმოსახვითი საზღვარი
შენობის განსხვავების არეალის საზღვარი
S-01
S-02
S-03
S-04
E-1-1 Восточный Фасад
E-4 Elevation
E-6 Elevation
დებალო -14
№143
№144
№145
№146
№147
№148
371,8 м²
41,4 м²
142,9 м²
20,8 м²
55,0 м²
48,7 м²
+27,85
+24,95
+24,55
+26.20
1 300
1 437
1 250
1 200
2 726
1 046
620
570
300
შენობის განსხვავების არეალის საზღვარი
წარმოსახვითი საზღვარი
საცხოვრებელი 347,1
საზაფხულო 586,9
სადარბაზო 142,9
ჯამი 1076,9
9 საართულის გეგმა
A2
1:200

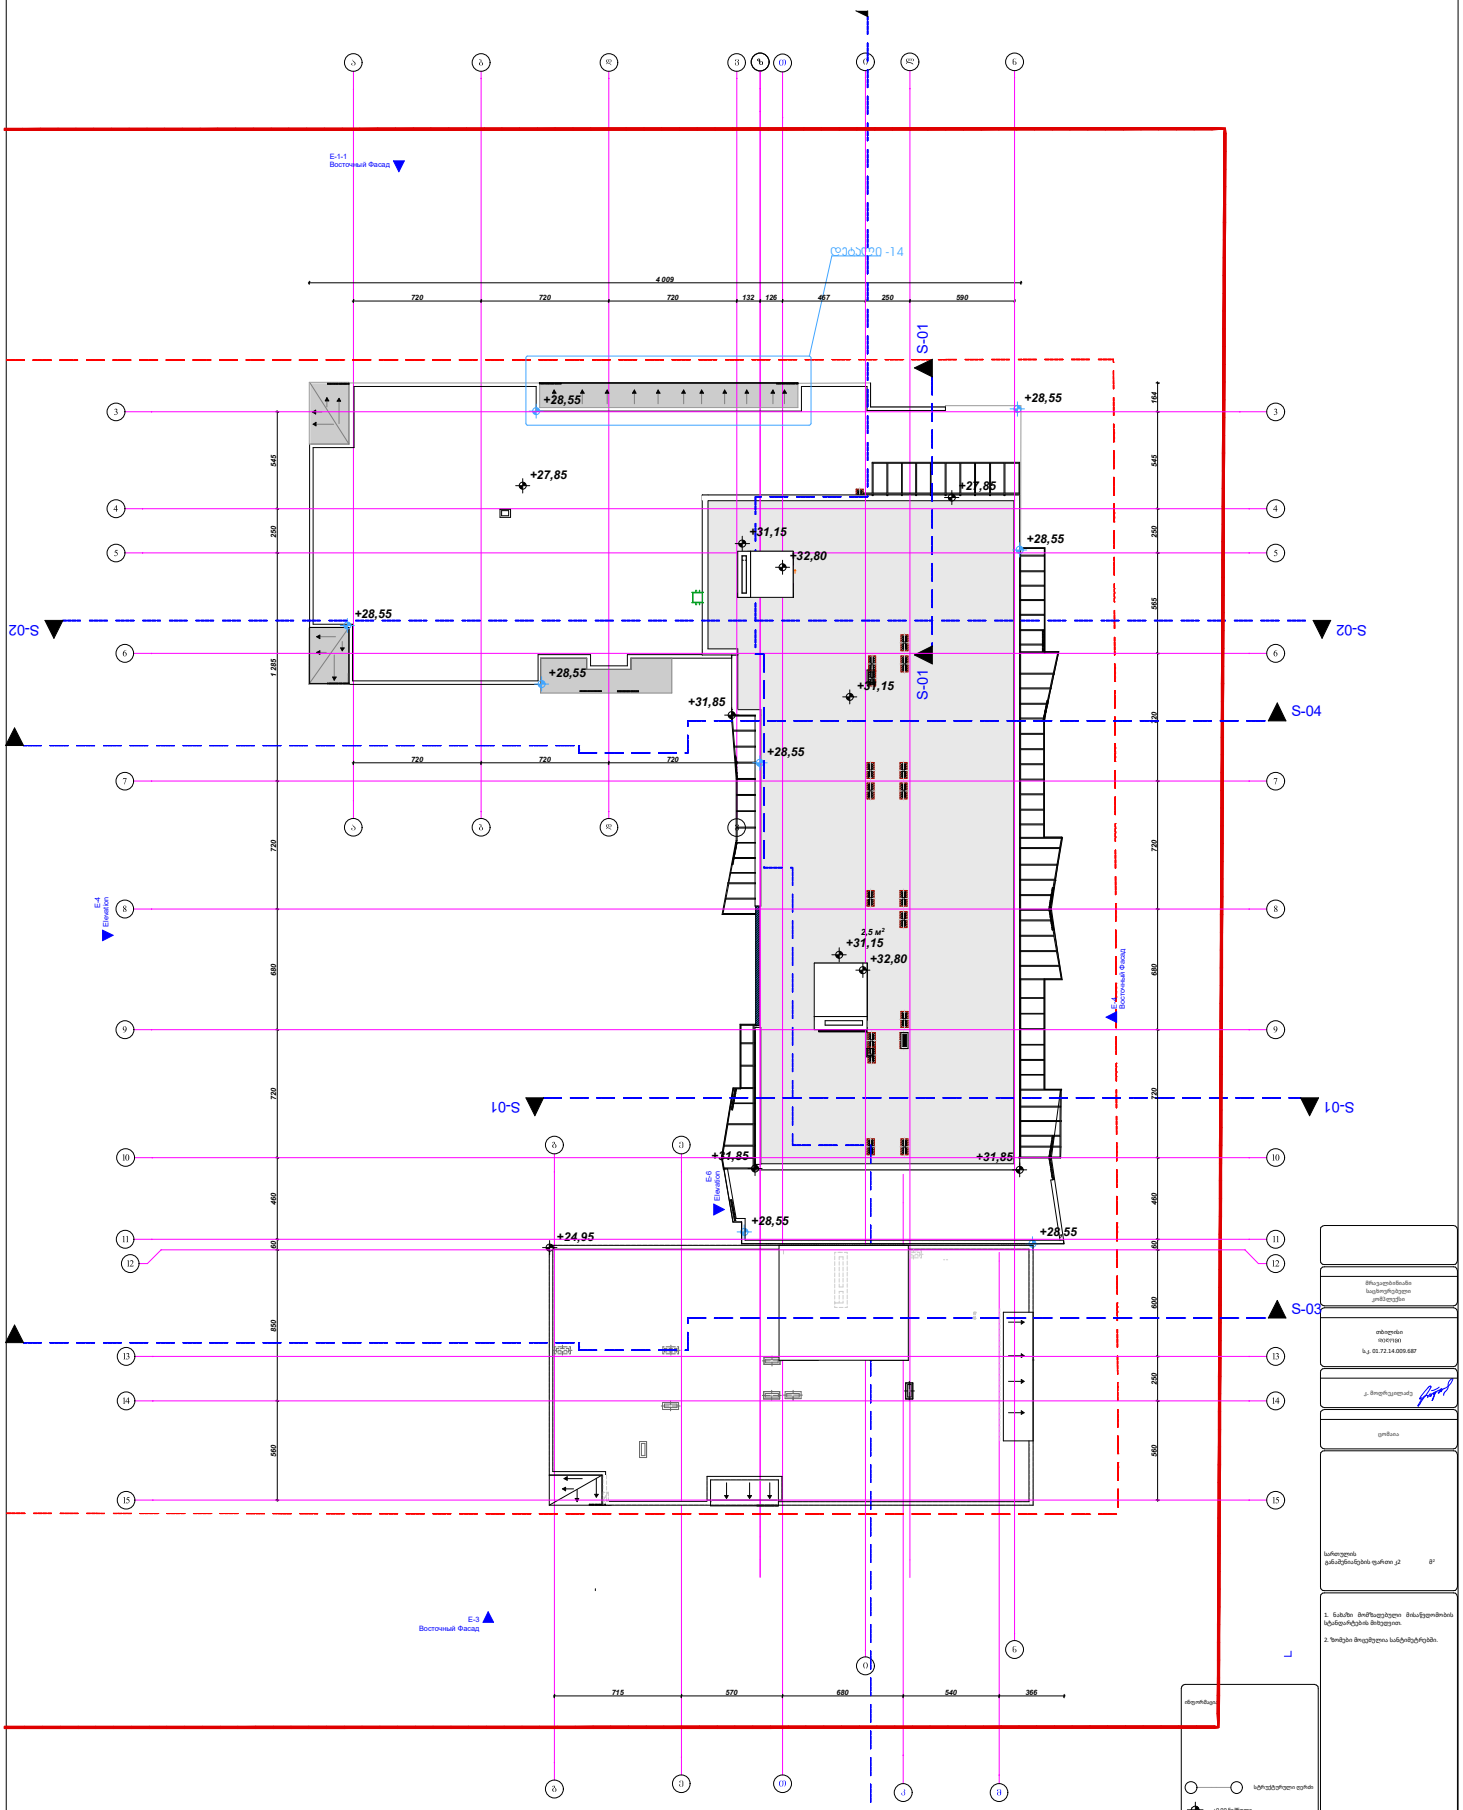
S-01
S-02
S-03
S-04
+28,55
+27,85
+31,15
+32,80
+31,85
+24,95
2,5 м²
4 009
720
715
570
680
540
366

