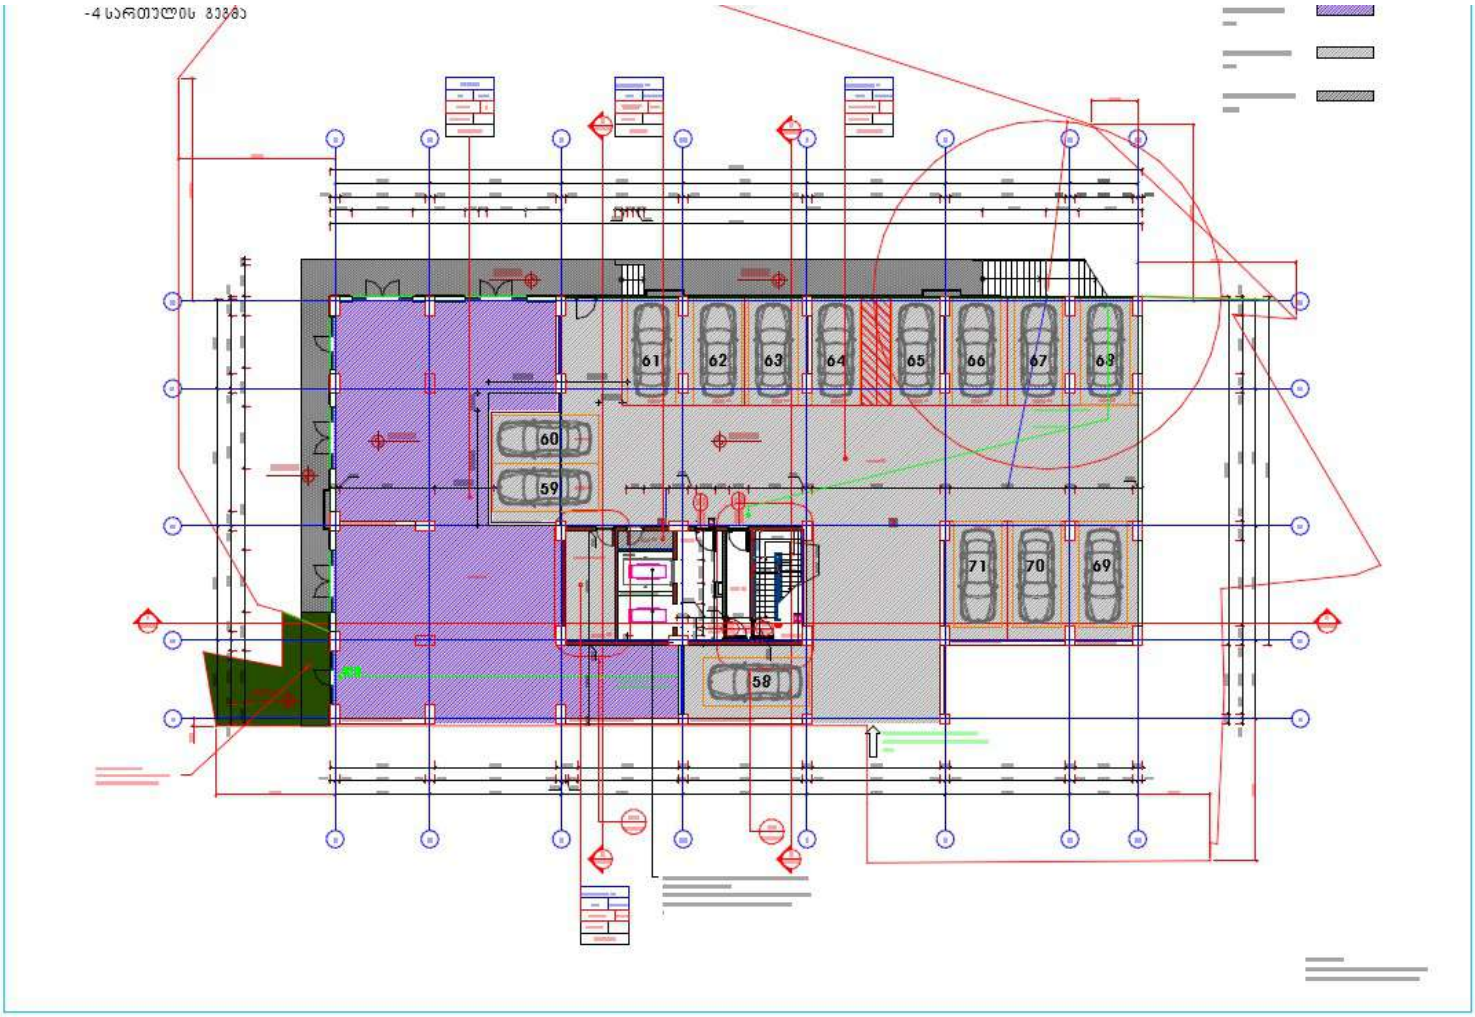

-4 სართულის გეგმა
61
62
63
64
65
66
67
68
60
59
71
70
69
58