ტოპოგრაფიული გეგმა

საძართველო

——№——
——№——

მისამართი: ქ. თბილისი, ლისის ტბის მიმდებარედ, (ნაკვეთი №51 9/69)

ფართობი: 600 კვ.მ. არასასოფლო-სამეურნეო საკ.კ 01.10.18.009.069


მოსარგებლე: ვახტანგ ებიტაშვილი

განმზომილების შეშრესი		
მთავარი სპეციალისტი		

ლისის ტბა

სიტუაციური ნახაზი



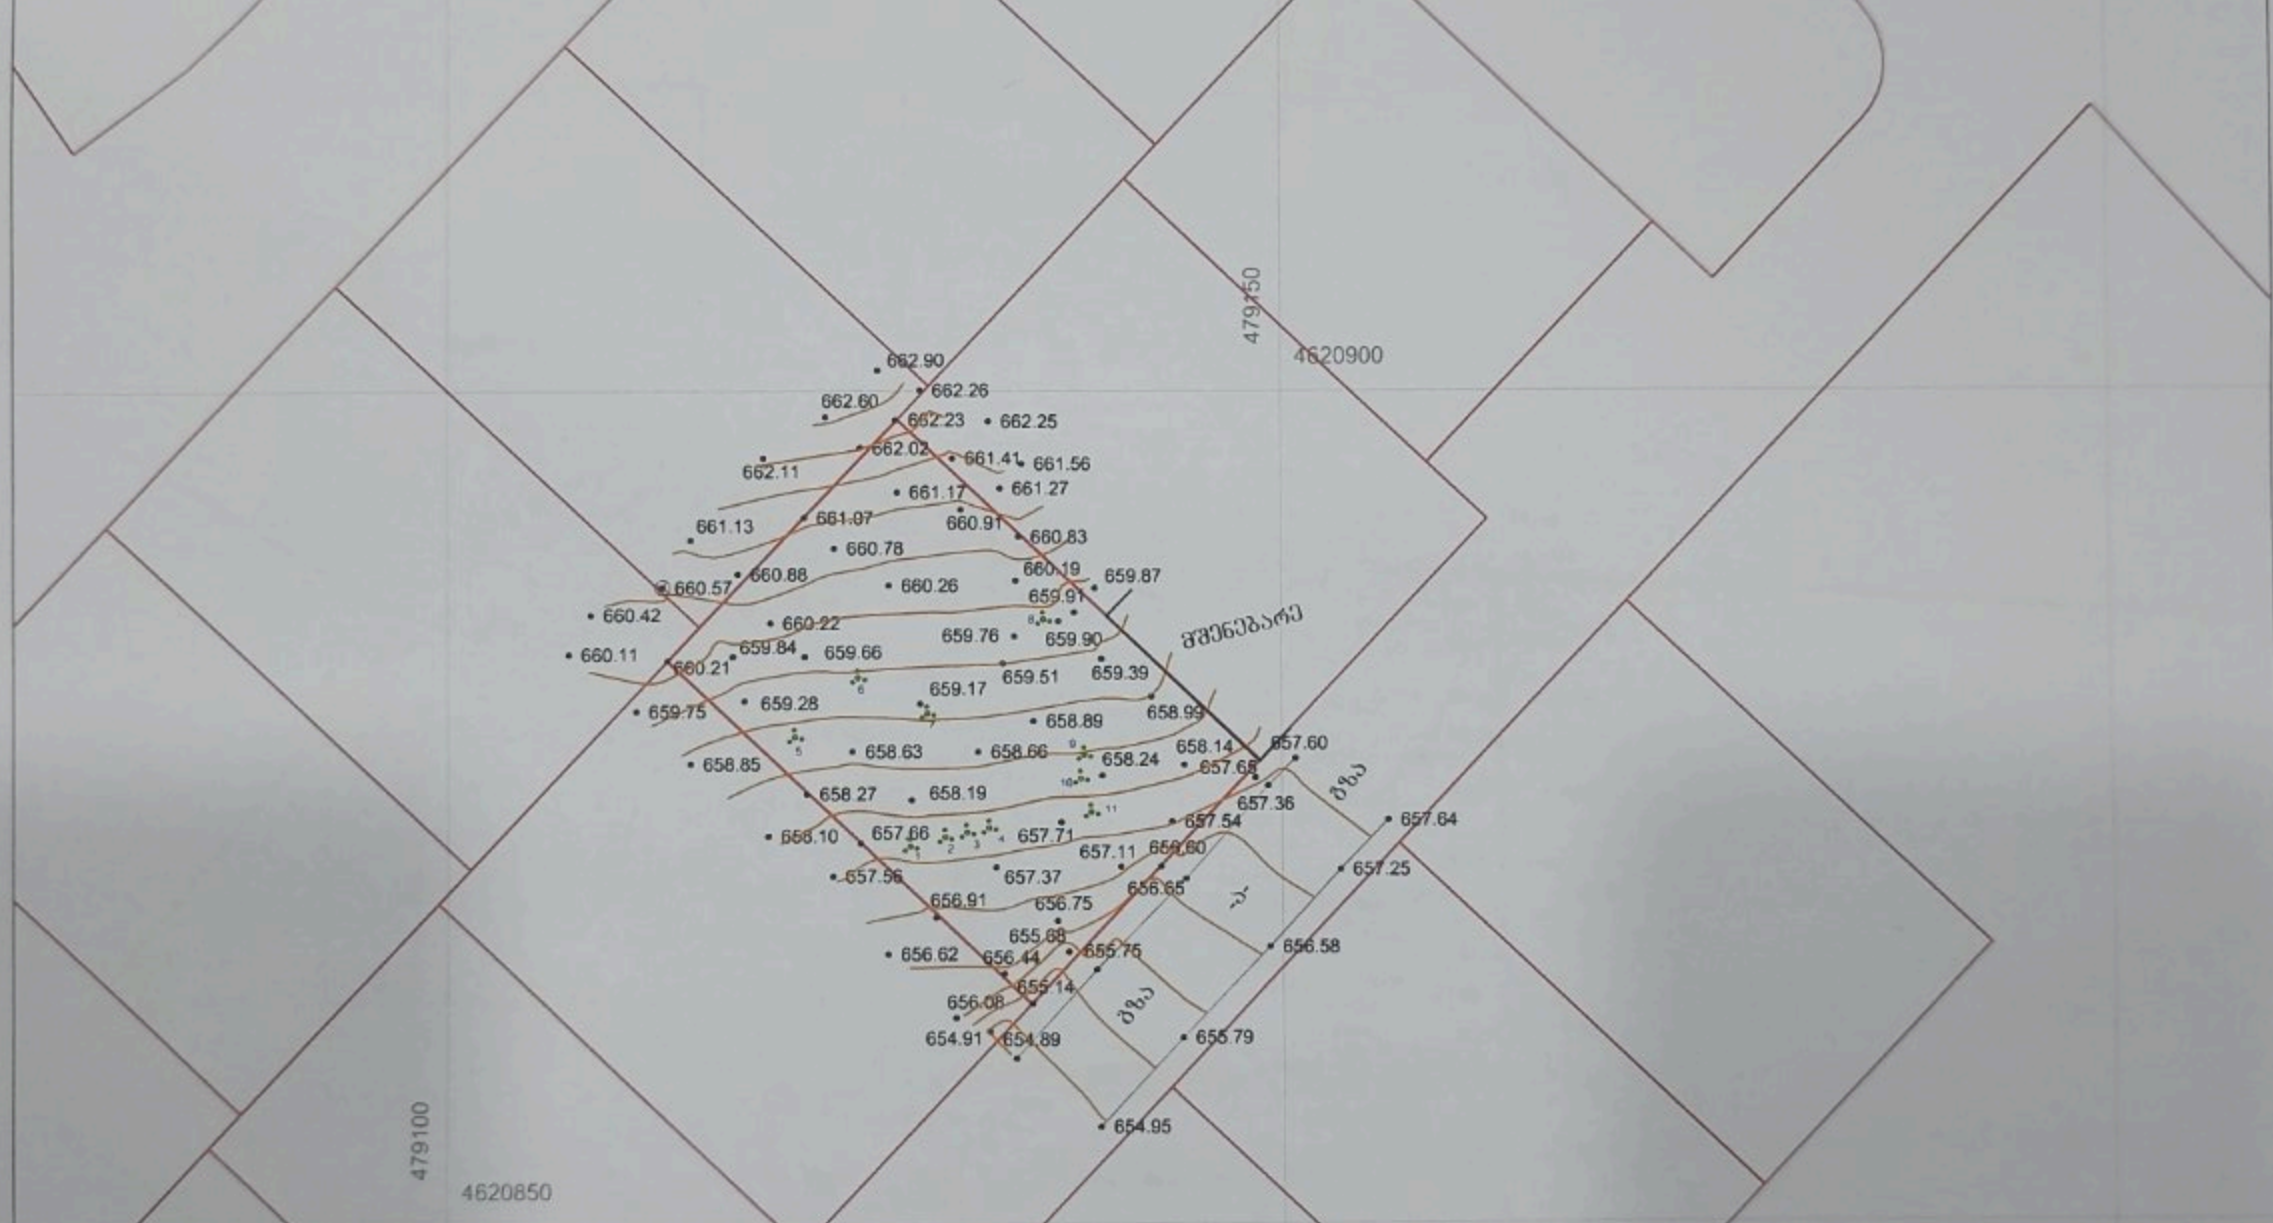


ნახაზი შესრულებულია მიწისძვრაში კომუნიკაციების გარეშე, მიწის სამუშაოების წარმოება შეათანხმეთ კომუნიკაციების წარმომადგენლებთან

პირობითი აღნიშვნები

საცხ. სახლი	შარდული	წყალგაყვანილობა	გაზი
არასაცხ. სახლი	მშენებარე შენობა	კანალიზაცია	ელ. ძაბვები
ხის ღობე	გენზომახასიათებელი	სანიაღვრე	გათბობა
ქვის ღობე	შლატე	კავშირგაბმულობა	დრენაჟი
ქვის კედელი კედელი	რკინიგზა		
ელ. გადამცემი ხაზი	რეზერვუარი	ბუჭი	
სატრანსფორმატორო ჯიხური	ბარე განათება		
ხეები	სამელიორაციო ჭები		

შპს „ფარმი"		
დირექტორი		გ. ქიტაშვილი
შემსრულებელი		გ. ქიტაშვილი
დამკვეთი		ვ. ებიტაშვილი
მ. 1:500		30.01.2021

FARMI 406172573

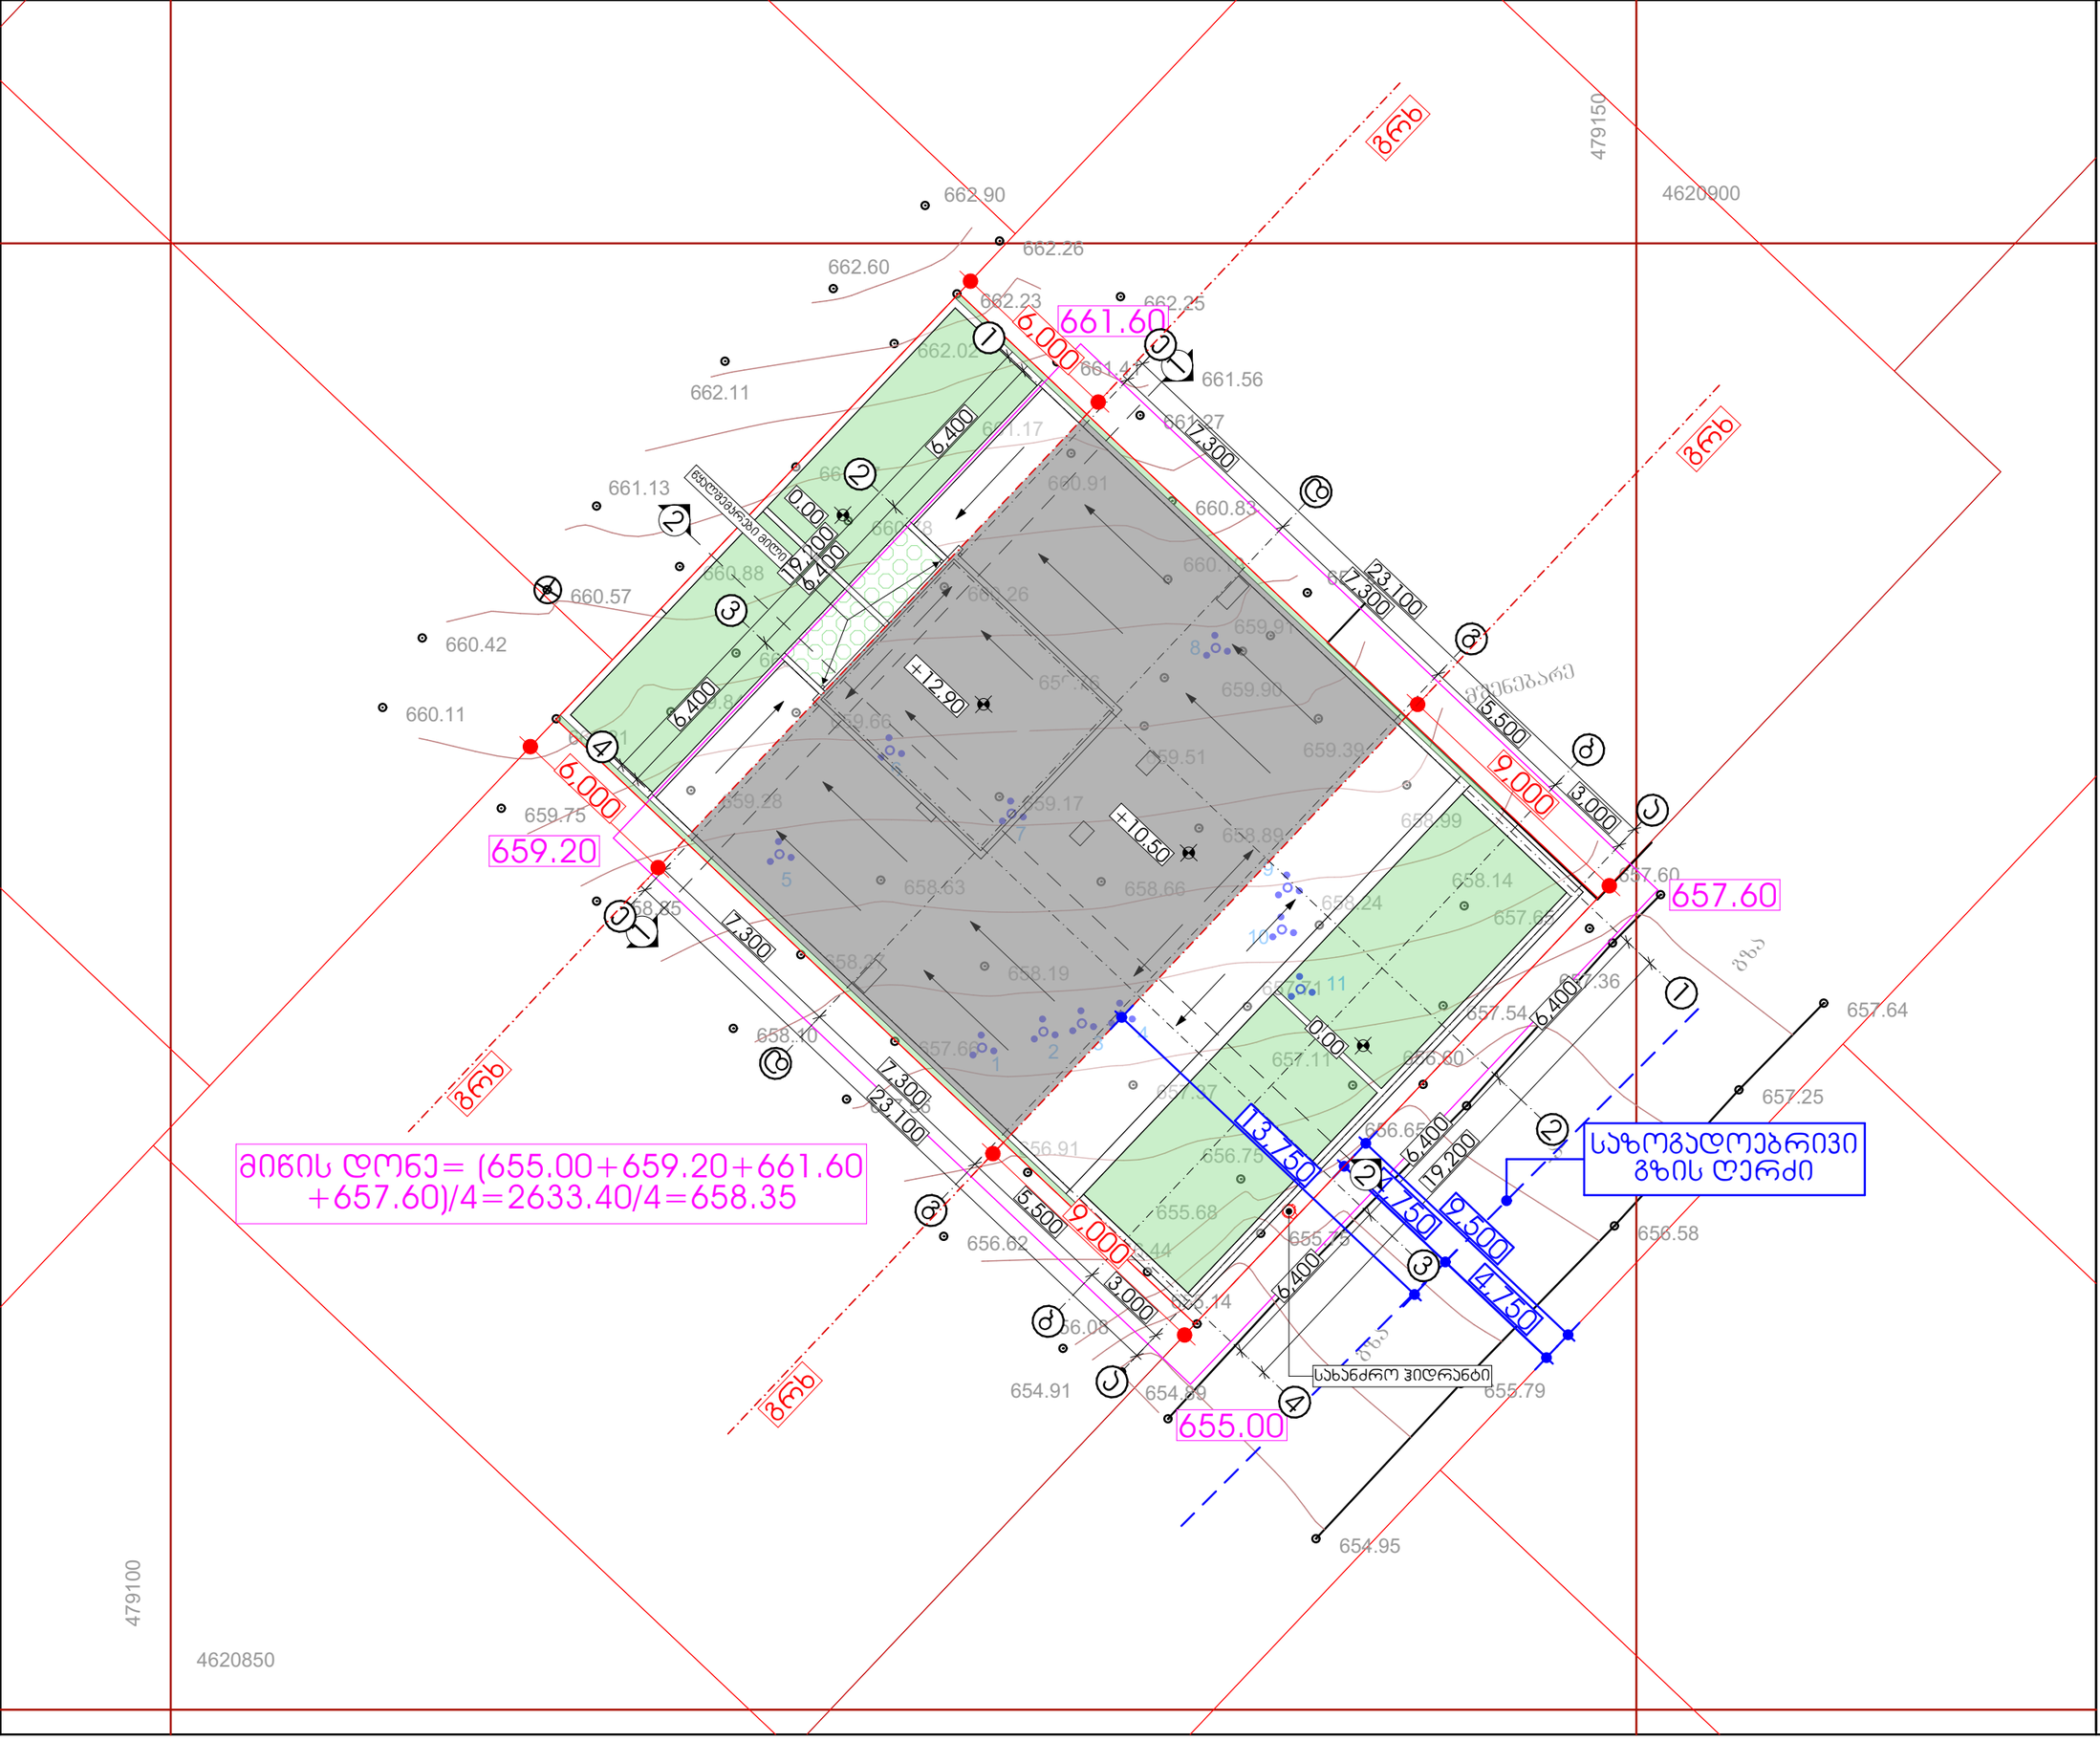

დამკვეთი:

მრავალბინიანი საცხოვრებელი სახლი

მის.: ქ.თბილისი ლისის ტბის მიმდ. 01.10.18.009.069

შენიშვნა:

± 0.00
660.00

გენგეგმა

ავტორი;არქიტექტორი: გ.მაჯარიძე

1:200

a-05

A3 ფორმატი