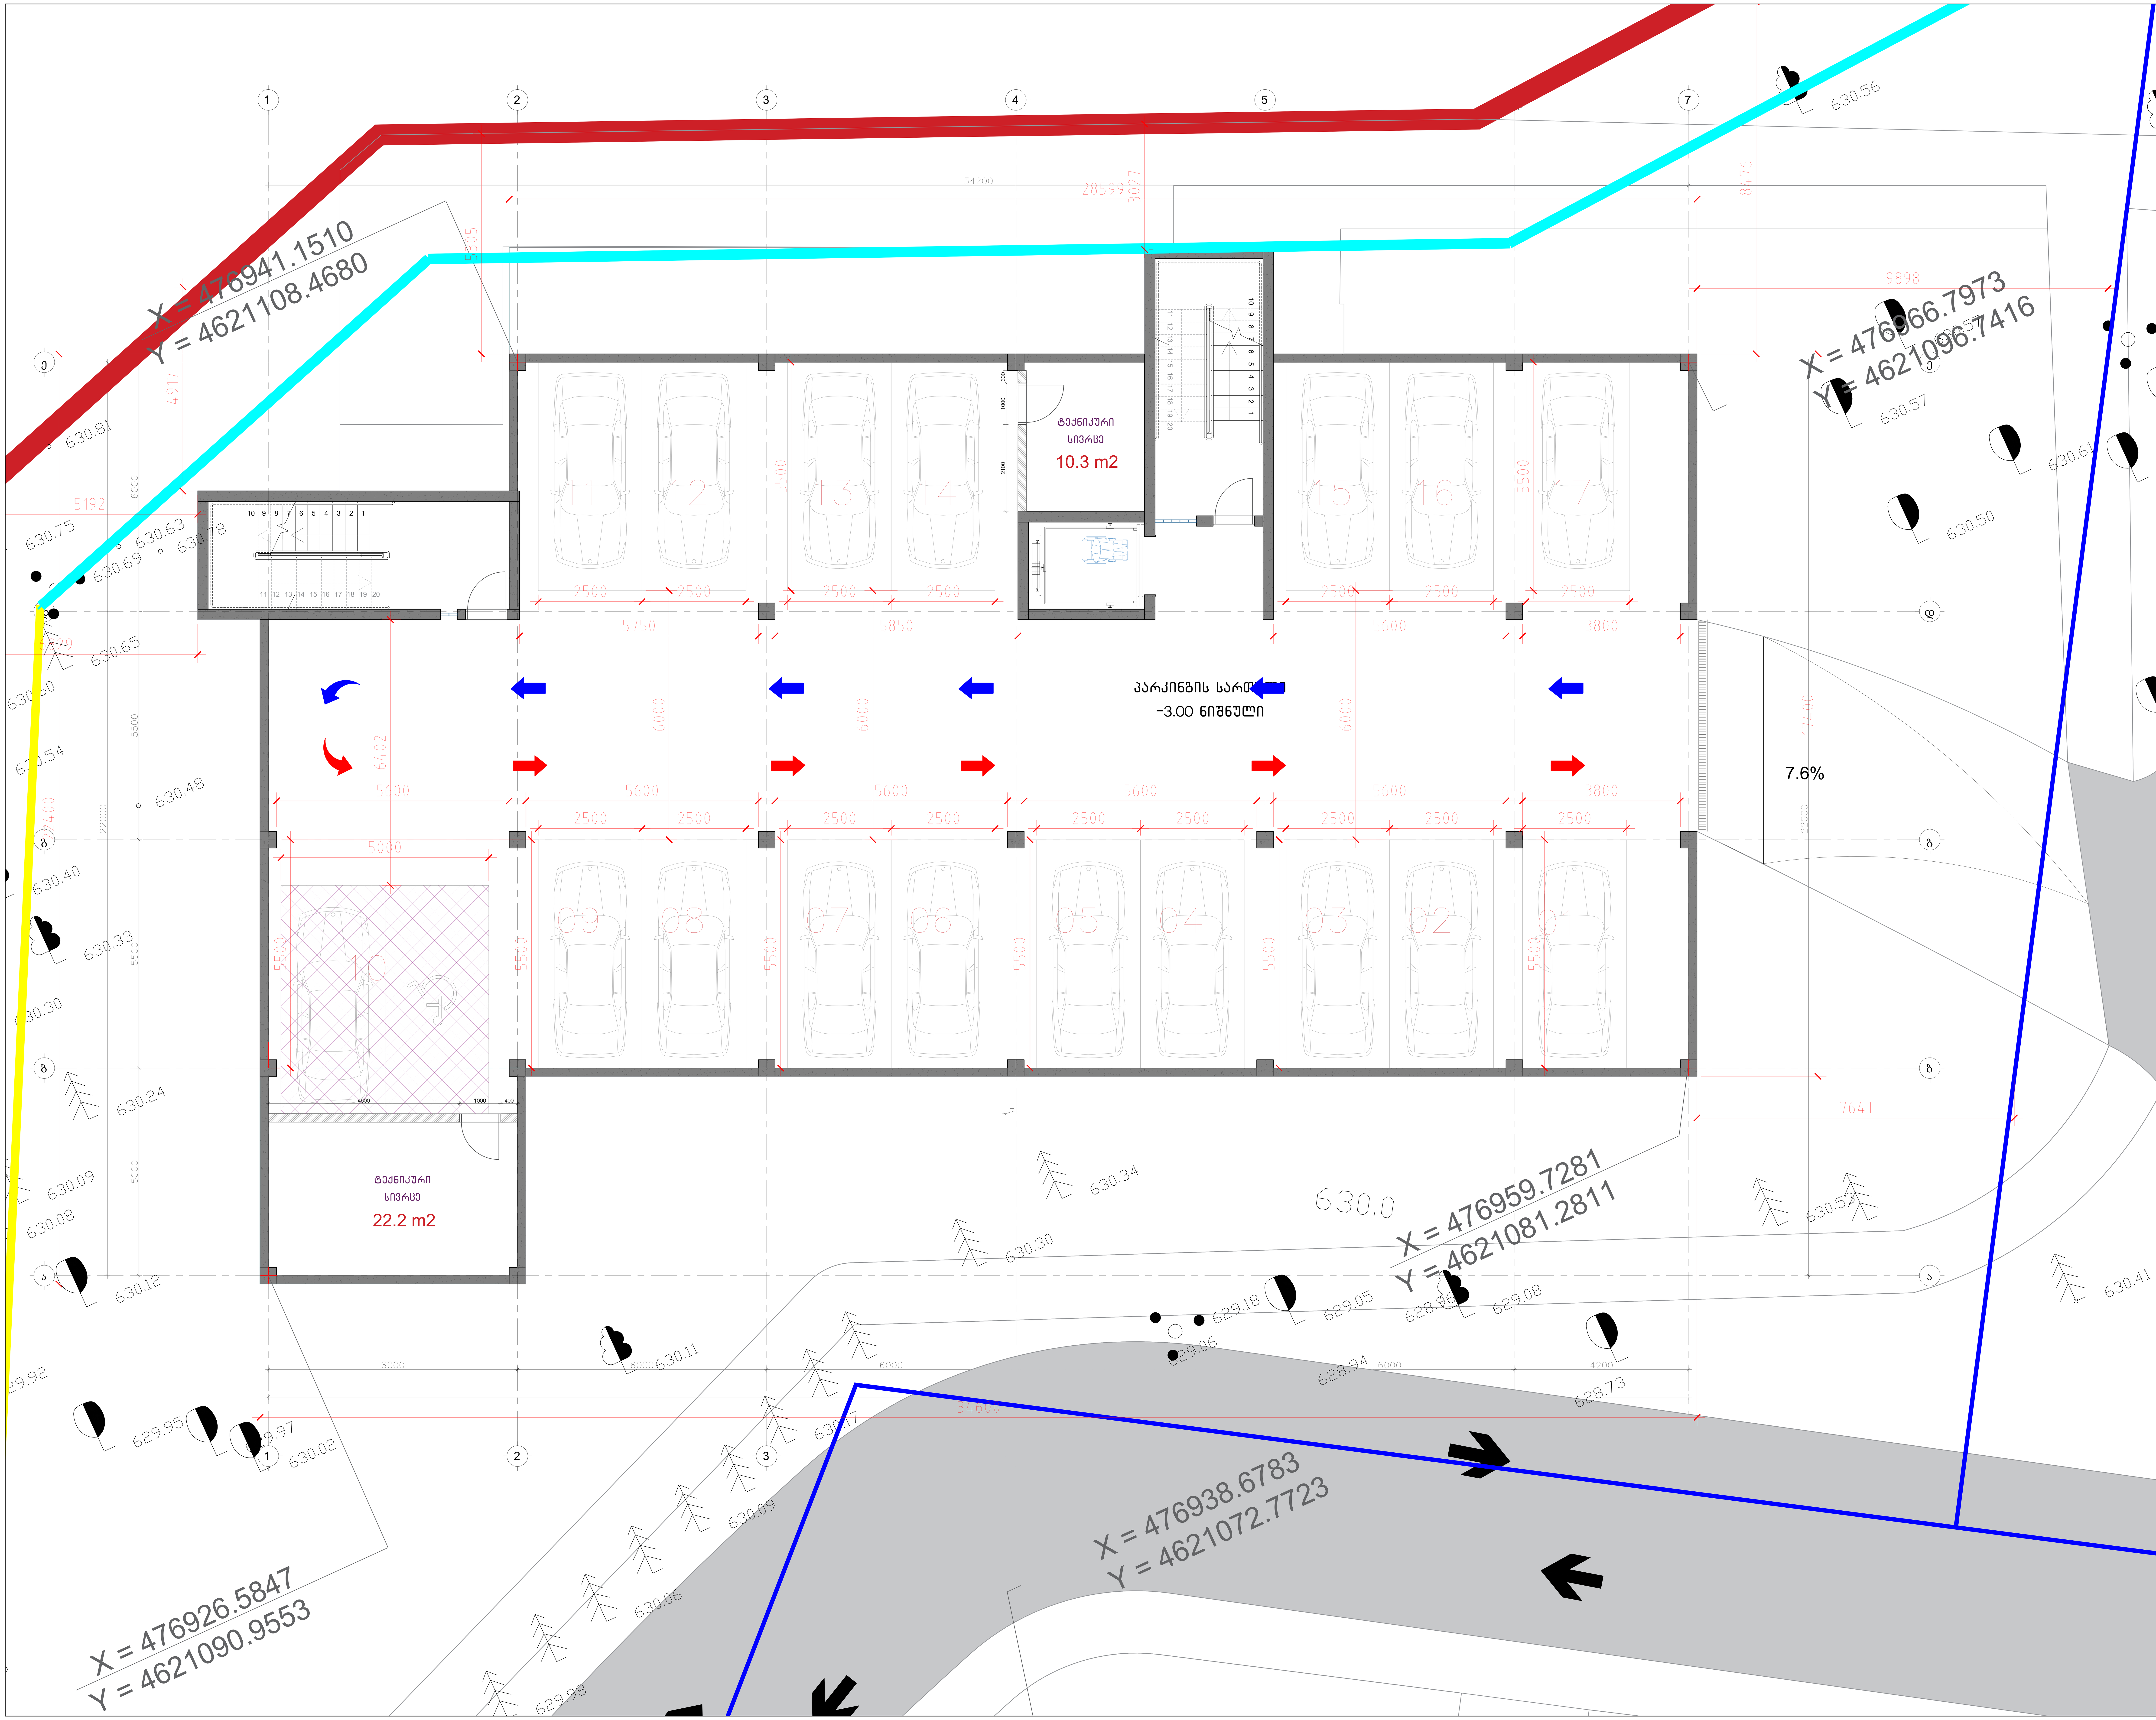

ფორმატი	მასშტაბი	თარიღი
A0	1:50	12.02.2023

ექსპლიკაცია:

პროექტის დასახელება

საცხოვრებელი კომპლექსი ლისზე

მისამართი:

ლისის დასახლება, ფერმწერთა ქუჩა

ნახაზის დასახელება:

ბლოკი ა - ნიშნული -3.00

დამკვეთი:

შპს ტონდო

თანამდებობა	სახელი / გვარი	ხელმოწერა
მთავარი არქიტექტორი	ნ.ჯუმბურიძე	
მთავარი არქიტექტორი	თ. ხუციშვილი	
არქიტექტორი	ნ.წიქარიშვილი	
ვიზუალი	ნ.წიქარიშვილი	

არქიტექტურული ნაწილი

სტადია	ფურცლები	ფურცლის №
მ.პ.	6	1

ფორმატი	მასშტაბი	თარიღი
A0	1:50	12.02.2023
პასპორტიზაციის:		

I სართული
0.00 ნიშნული

AP-A1 AP-A2 AP-A3 AP-A4 AP-A5 AP-A6 AP-A7 AP-A8

X = 476941.1510
Y = 4621108.4680

X = 476966.7973
Y = 4621096.7416

X = 476959.7281
Y = 4621081.2811

X = 476938.6783
Y = 4621072.7723

X = 476926.5847
Y = 4621090.9553

პროექტის დასახელება

საცხოვრებელი კომპლექსი ლისზე

მისამართი:

ლისის დასახლება, ფერმგზერთა ქუჩა

ნახაზის დასახელება:

ბლოკი ა - ნიშნული 0.00

დამკვეთი:




თანამდებობა	სახელი / გვარი	ხელმოწერა

არქიტექტურული ნაწილი

სტადია	ფურცლები	ფურცლების №
მ.პ.	6	1

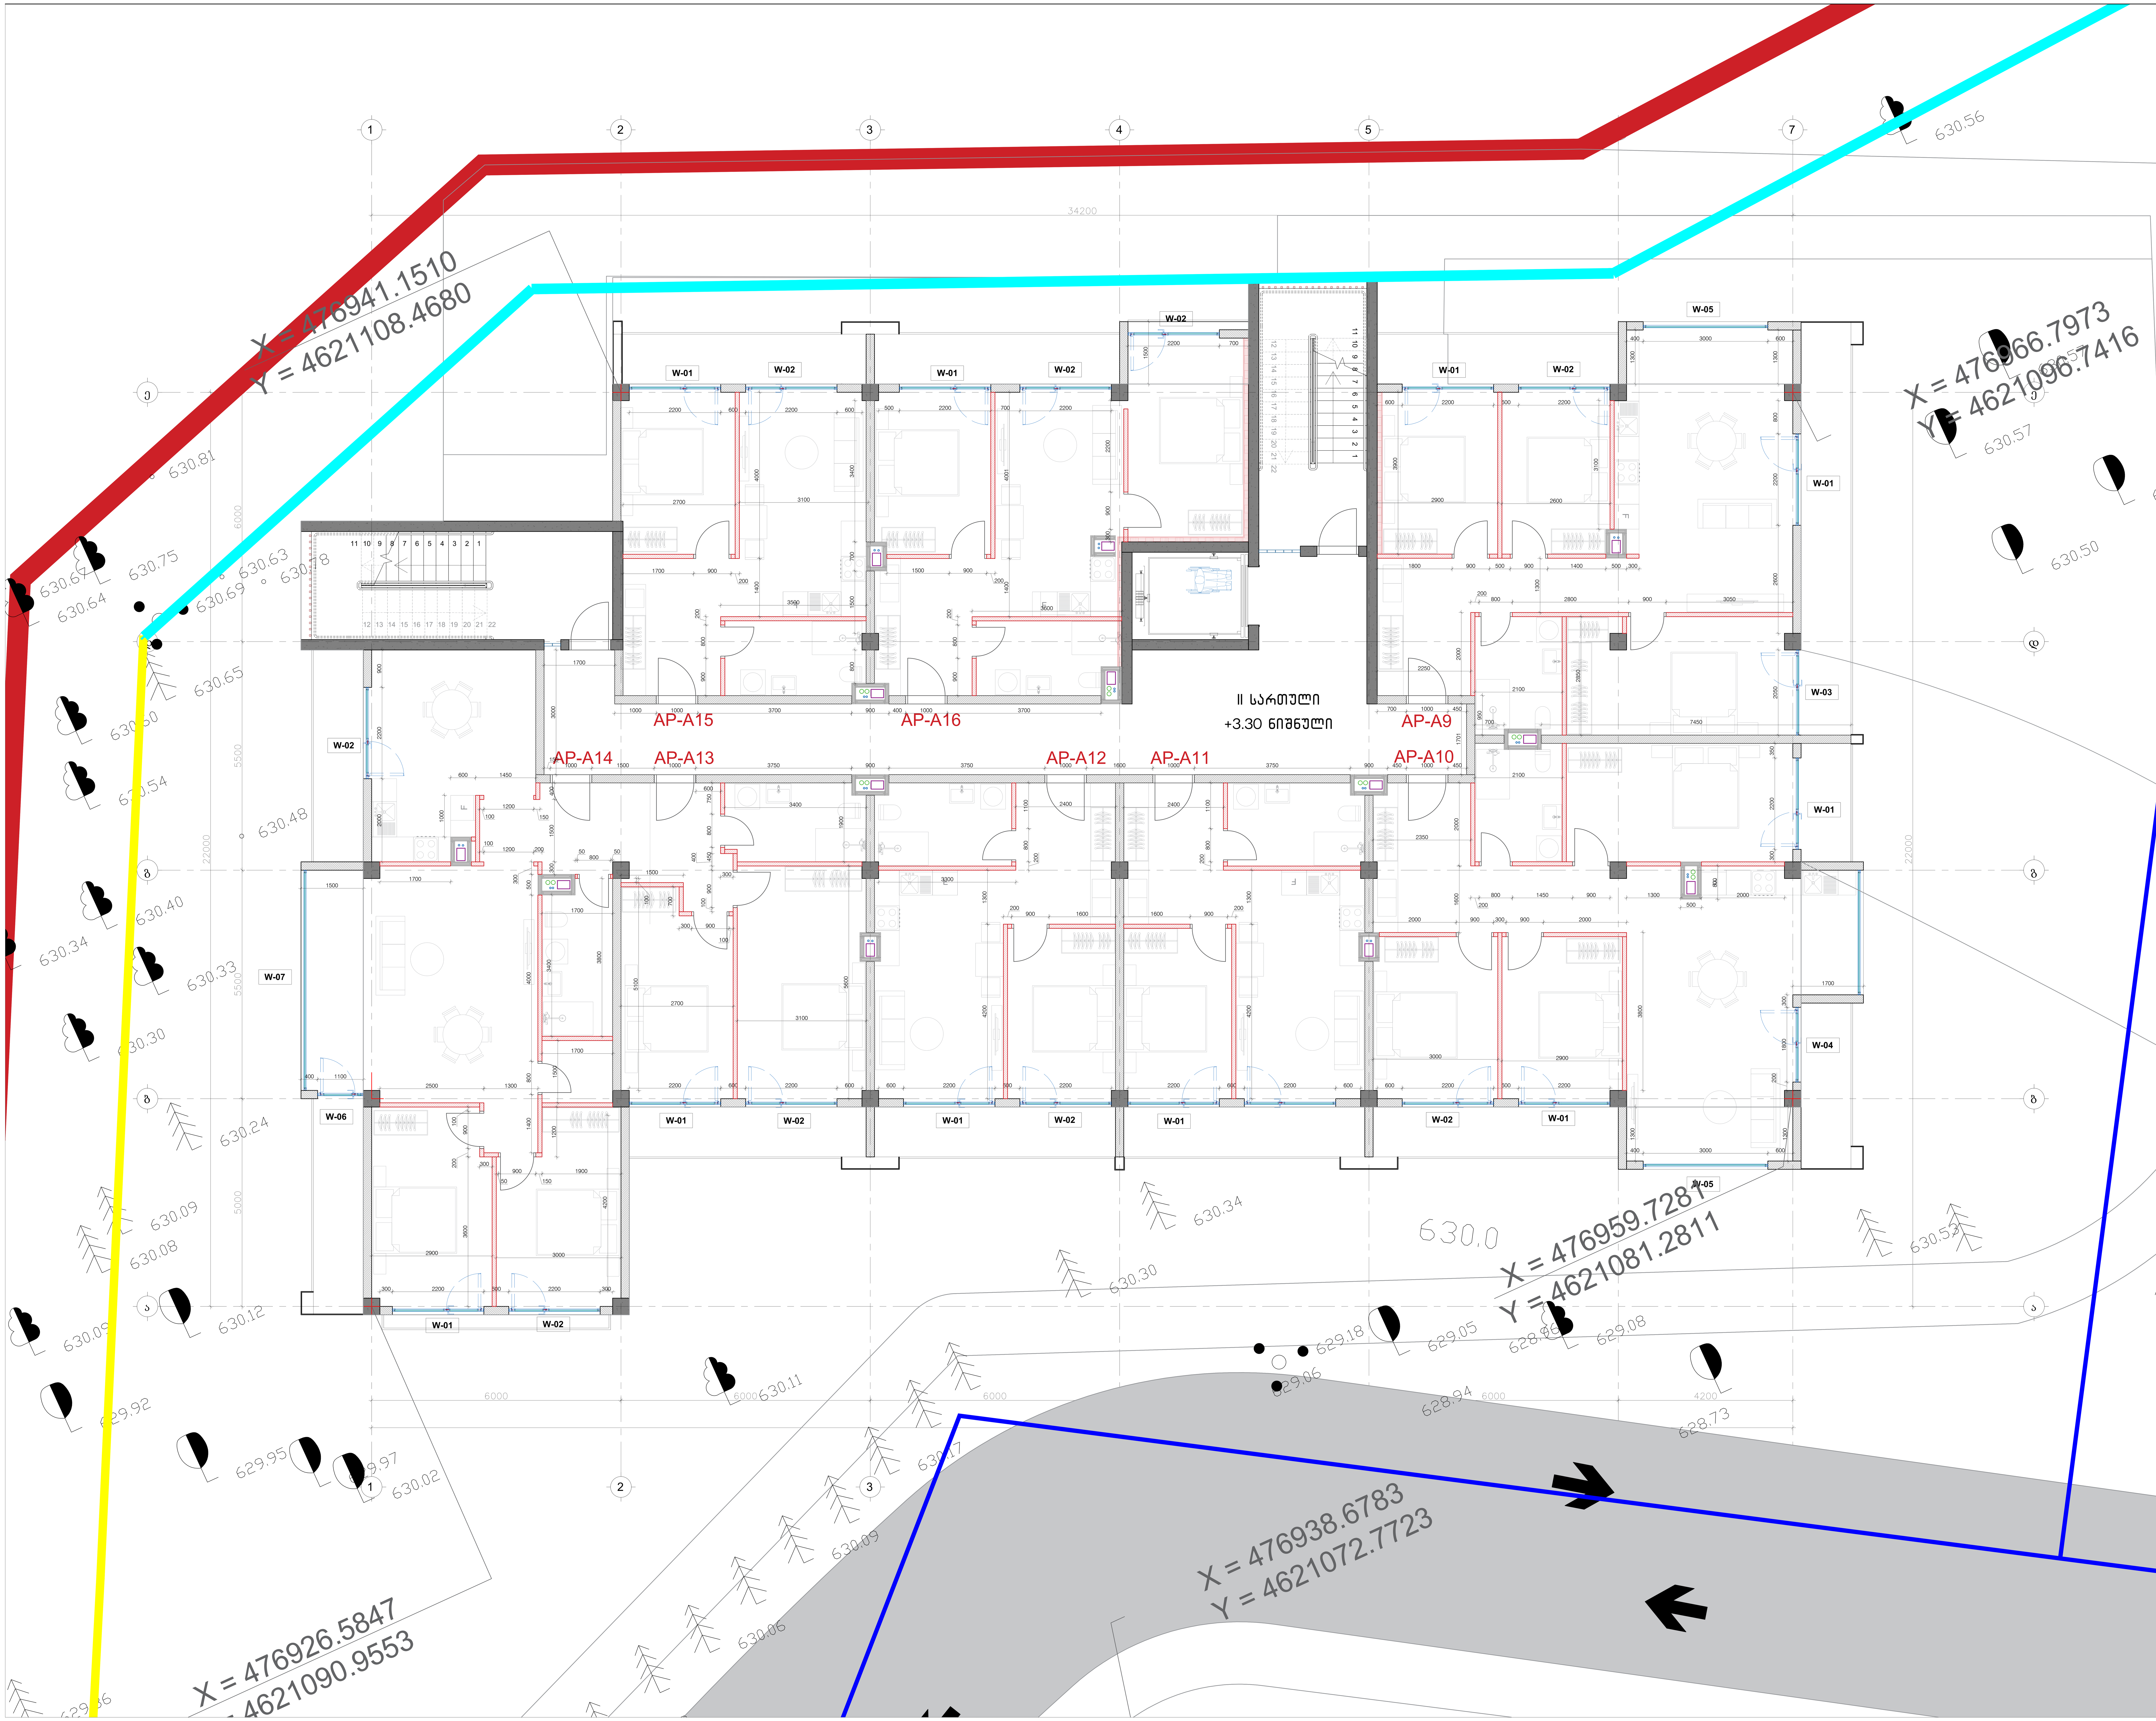

ფორმატი	მასშტაბი	თარიღი
A0	1:50	12.02.2023

ექსპლიკაცია:

შპს გურია

შპს ტონდო

თანამდებობა	სახელი / გვარი	ხელმოწერა
მთავარი არქიტექტორი	ნ.ჯუმბურიძე	
მთავარი არქიტექტორი	თ. ხუციშვილი	
არქიტექტორი	ნ.წიქარიშვილი	
ვიზუალი	ნ.წიქარიშვილი	

პროექტის დასახელება

საცხოვრებელი კომპლექსი ლისზე

მისამართი:

ლისის დასახლება, ფერმწერთა ქუჩა

ნახაზის დასახელება:

ბლოკი ა - ნიშნული +3.30

დამკვეთი:

არქიტექტურული ნაწილი

სტადია	ფურცლები	ფურცლის №
მ.პ.	6	1

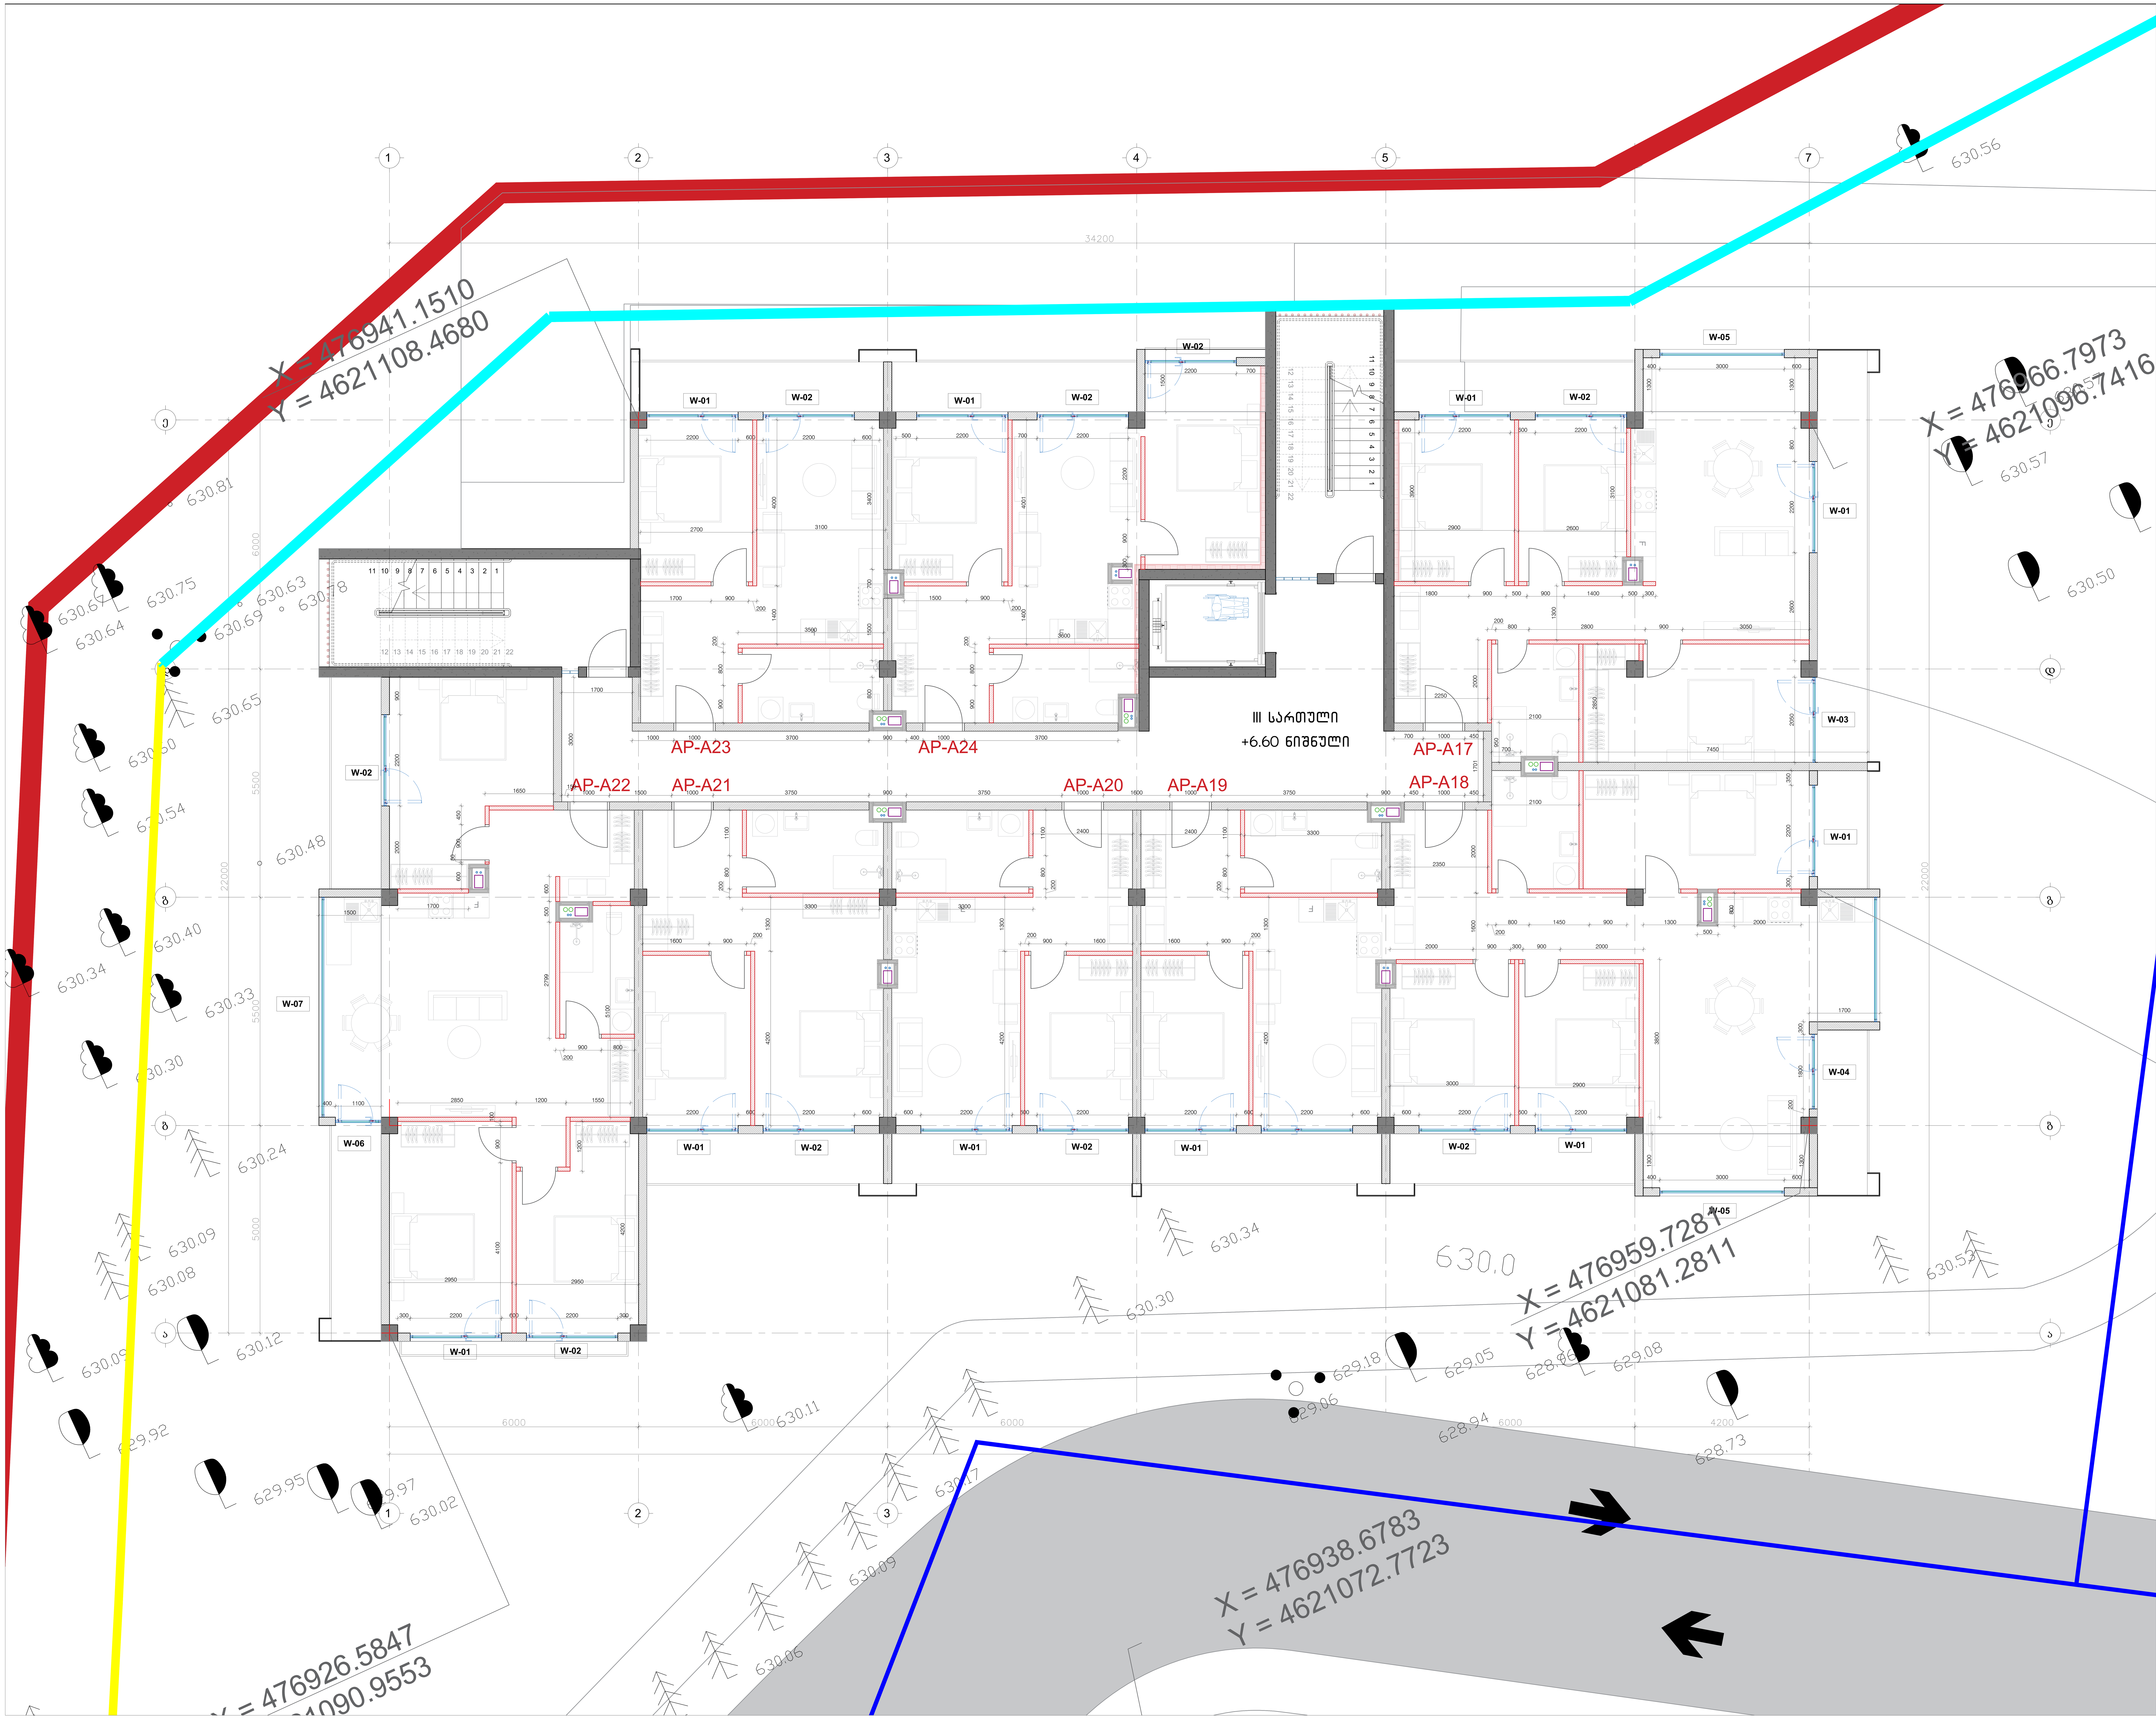

ფორმატი	მასშტაბი	თარიღი
A0	1:100	12.02.2023

ექსპლიკაცია:

პროექტის დასახელება

საცხოვრებელი კომპლექსი ლისზე

მისამართი:

ლისის დასახლება, ფერმწერთა ქუჩა

ნახაზის დასახელება:

ბლოკი ა - ნიშნული +6.60

დამკვეთი:

შპს ტონდო

თანამდებობა	სახელი / გვარი	ხელმოწერა
მთავარი არქიტექტორი	ნ.ჯუმბურიძე	
მთავარი არქიტექტორი	თ. ხუციშვილი	
არქიტექტორი	ნ.წიქარიშვილი	
ვიზუალი	ნ.წიქარიშვილი	

არქიტექტურული ნაწილი

სტადია	ფურცლები	ფურცლის №
მ.პ.	6	1

ფორმატი	მასშტაბი	თარიღი
A0	1:100	12.02.2023

პასპორტიზაციის

X = 476941.1510
Y = 4621108.4680

X = 476966.7973
Y = 4621096.7416

X = 476959.7281
Y = 4621081.2811

X = 476938.6783
Y = 4621072.7723

X = 476926.5847
Y = 4621090.9553

IV სართული
+9.90 ნიშნული

AP-A27
AP-A26
AP-A25

W-01 W-02 W-03 W-04 W-05 W-06 W-07

34200 22000 6000 5500 5000

630.81 630.75 630.67 630.64 630.63 630.69 630.65 630.60 630.54 630.48 630.40 630.34 630.33 630.30 630.24 630.09 630.08 630.12 630.09 629.92 629.95 628.97 630.02 630.11 630.17 630.09 630.06 630.30 630.34 630.0 629.18 629.05 628.88 629.06 628.94 629.08 628.73 630.52 630.56 630.57 630.50

პროექტის დასახელება

საცხოვრებელი კომპლექსი ლისზე

მისამართი:

ლისის დასახლება, ფერმგზერთა ქუჩა

ნახაზის დასახელება:

ბლოკი ა - ნიშნული +9.90

დამკვეთი:

მეპატრონე

მშენებელი:

მეპატრონე

თანამდებობა	სახელი / გვარი	ხელმოწერა
მთავარი არქიტექტორი	ნ. ჯვანერია	
მთავარი არქიტექტორი	თ. ხუციშვილი	
არქიტექტორი	ნ. ნიკოლოშვილი	
პროექტი	ნ. ნიკოლოშვილი	

არქიტექტურული ნაწილი

სტადია	ფურცლები	ფურცლების №
მ.პ.	6	1










ფორმატი	მასშტაბი	თარიღი
A0	1:100	12.02.2023

პასუხისმგებლი:




X = 476941.1510
Y = 4621108.4680

პერგოლა

34200

+15.60

+15.60

გადახურვა
+17.10 ნიშნული

X = 476966.7973
Y = 4621096.741

X = 476959.7281
Y = 4621081.2811

X = 476938.6783
Y = 4621072.7723

X = 476926.5847
Y = 4621060.9553

6000 6000 6000 6000 6000 4200

22000 5500 5500 5000 6000

630.81 630.75 630.62 630.64 630.63 630.69 630.65 630.50 630.54 630.48 630.40 630.34 630.33 630.30 630.24 630.09 630.08 630.09 630.12 629.92 629.95 629.97 630.02 630.11 630.07 630.09 630.06 630.34 630.30 630.0 629.18 629.05 628.86 629.08 628.94 629.06 628.73 630.53 630.57 630.56 630.50

პროექტის დასახელება

საცხოვრებელი კომპლექსი ლისზე

მისამართი:

ლისის დასახლება, ფერმწერთა ქუჩა

ნახაზის დასახელება:

ბლოკი ა - გადახურვის გეგმა

დამკვეთი:

მეს. ტერიტ

შემსრულებელი:

მეს. ტოპოგრ

თანამდებობა	სახელი / გვარი	ხელმოწერა
მთავარი არქიტექტორი	ნ.ჯვებერიძე	
მთავარი არქიტექტორი	თ. ხუციშვილი	
არქიტექტორი	ნ.ნიკოლეიშვილი	
პროექტი	ნ.ნიკოლეიშვილი	

არქიტექტურული ნაწილი

სტადია	ფურცლები	ფურცლის №
მ.პ.	6	1






















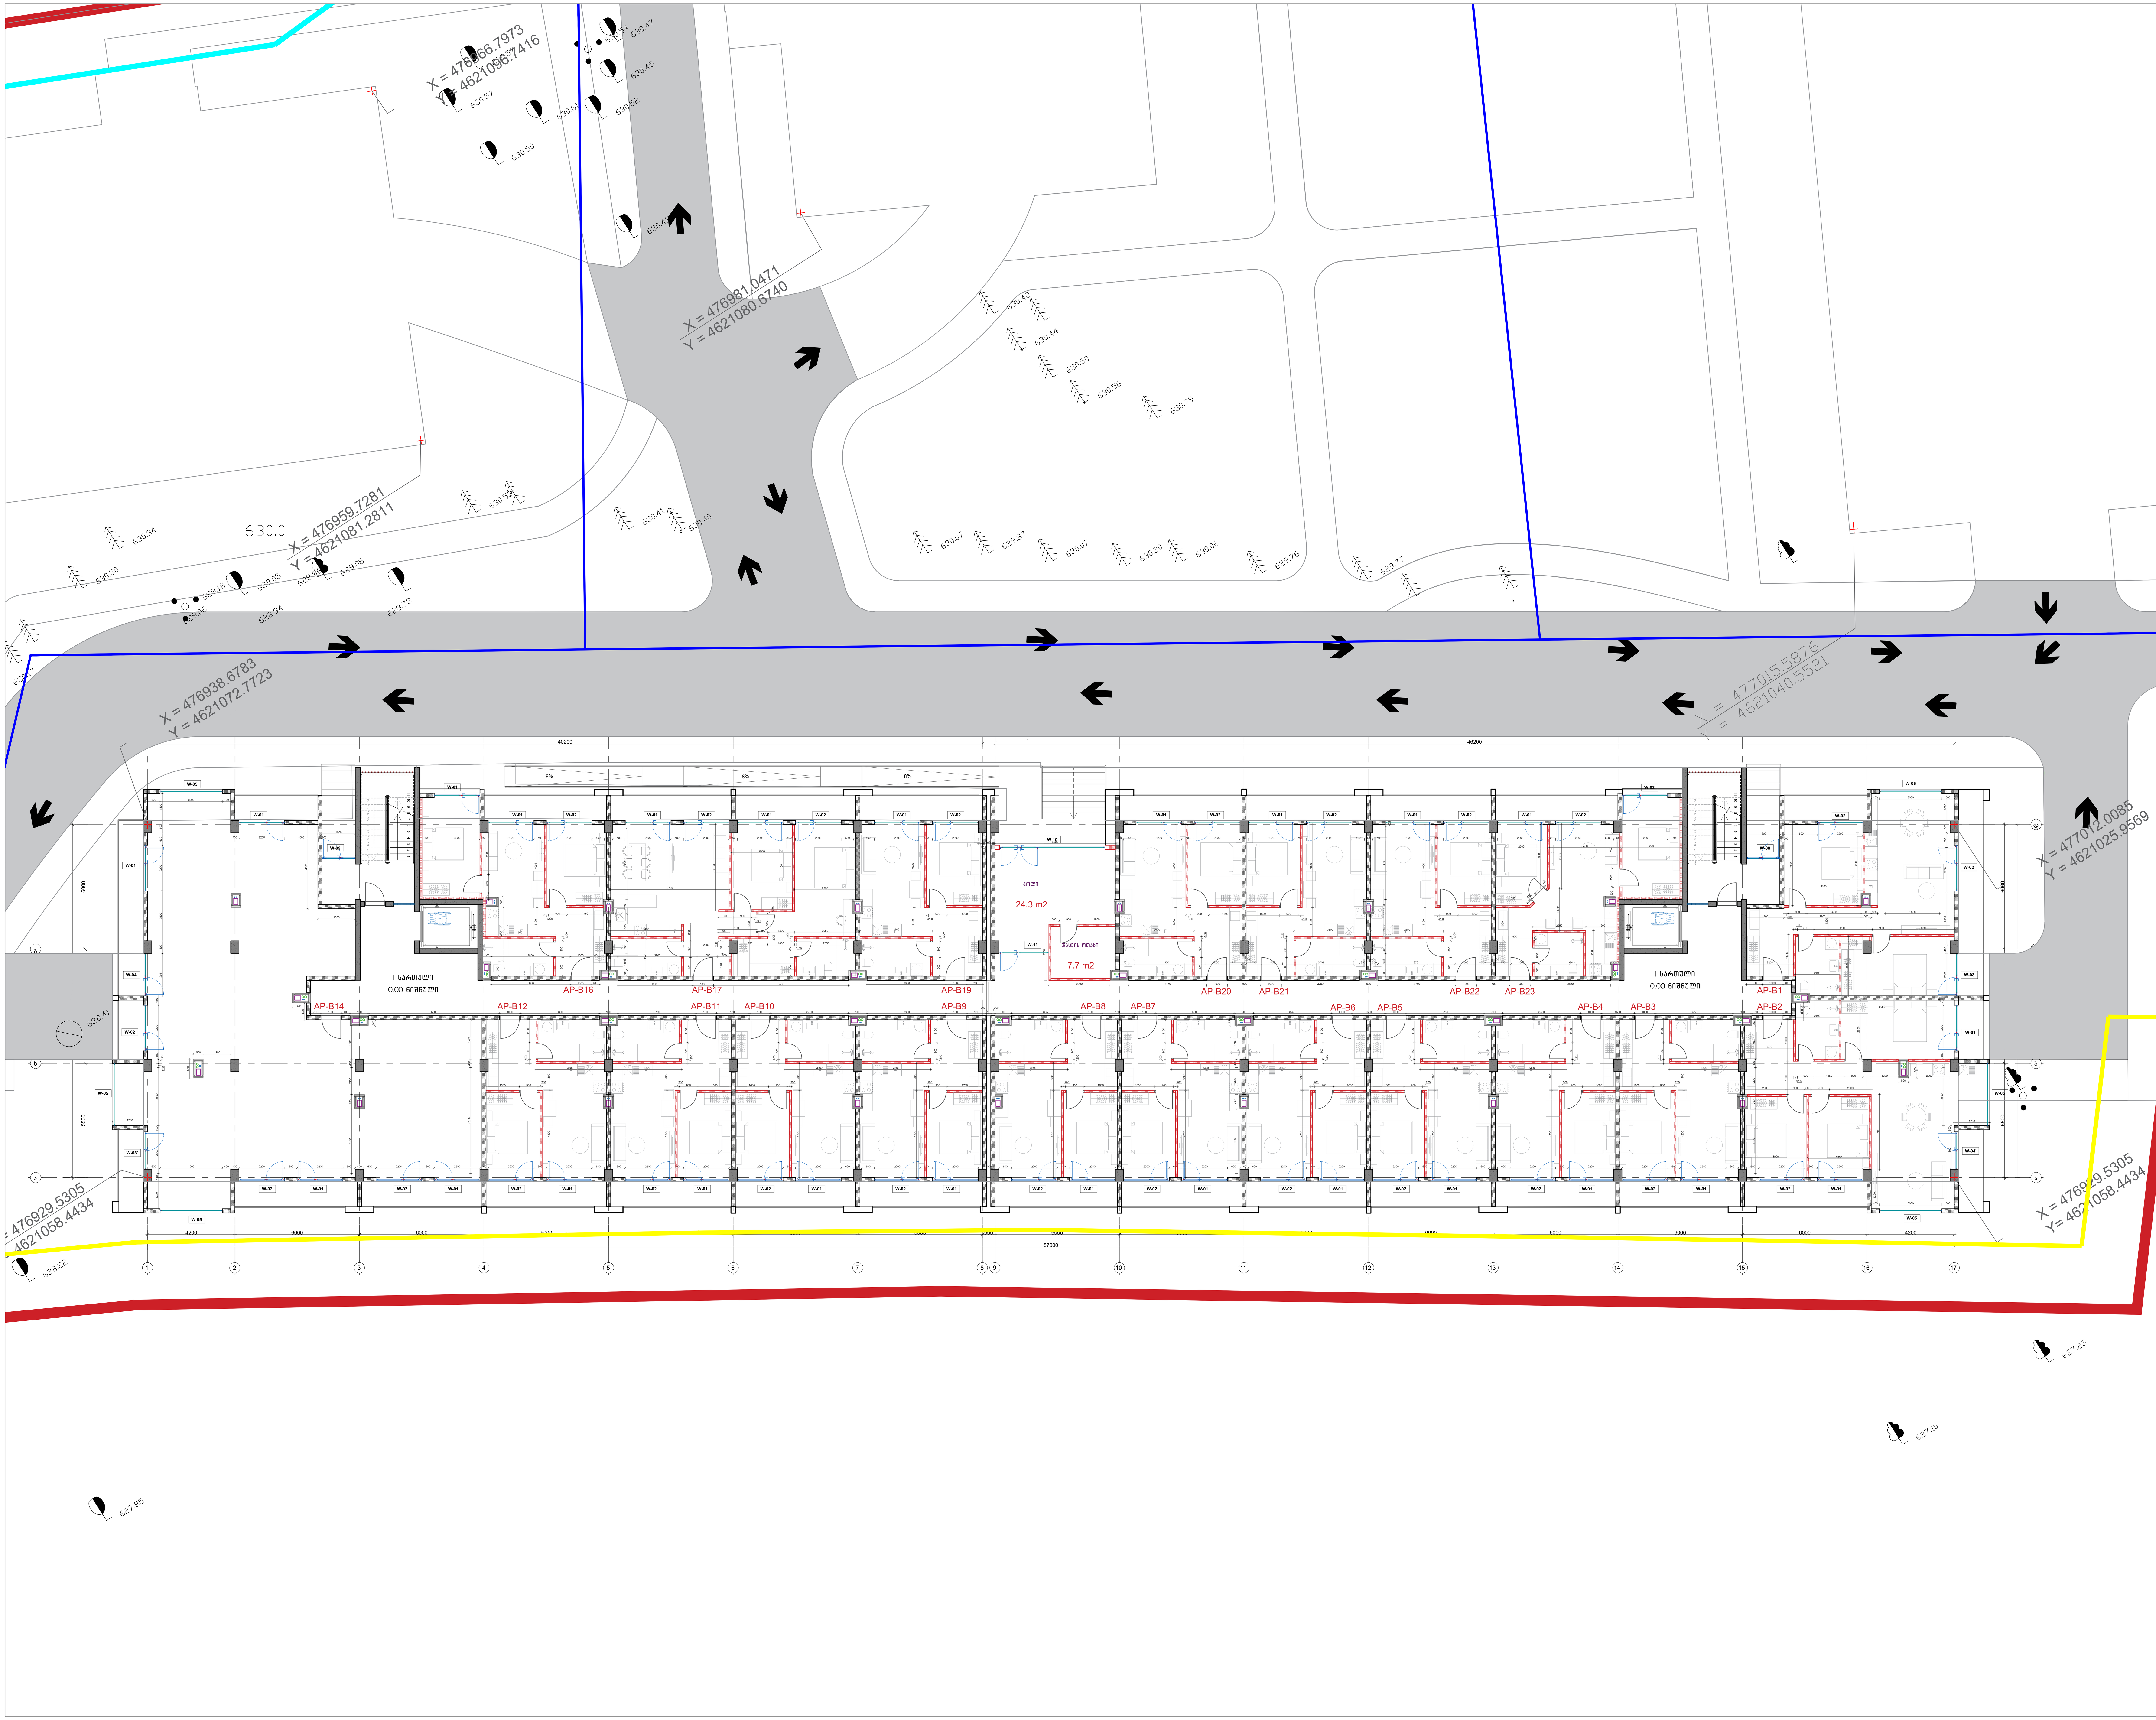

ფორმატი	მასშტაბი	თარიღი
A0	1:100	27.06.2022

ექსპლიკაცია:

პროექტის დასახელება

საცხოვრებელი კომპლექსი ლისზე

მისამართი:

ლისის დასახლება, ფერმწერთა ქუჩა

ნახაზის დასახელება:

ბლოკი ბ - ნიშნული 0.00

დამკვეთი:

შპს გურია

შემსრულებელი:

შპს ბონდო

თანამდებობა	სახელი / გვარი	ხელმოწერა
მთავარი არქიტექტორი	ნ.ჯუმბერიძე	
მთავარი არქიტექტორი	თ. ხუციშვილი	
არქიტექტორი	ნ.ნიკარიშვილი	
ვიზუალი	ნ.ნიკარიშვილი	

არქიტექტურული ნაწილი

სტადია	ფურცლები	ფურცლის №
მ.პ.	6	1

ფორმატი:	მასშტაბი:	თარიღი:
A0	1:100	12.02.2023

ნახაზის დასახელება:

ბინათმშენებლობა




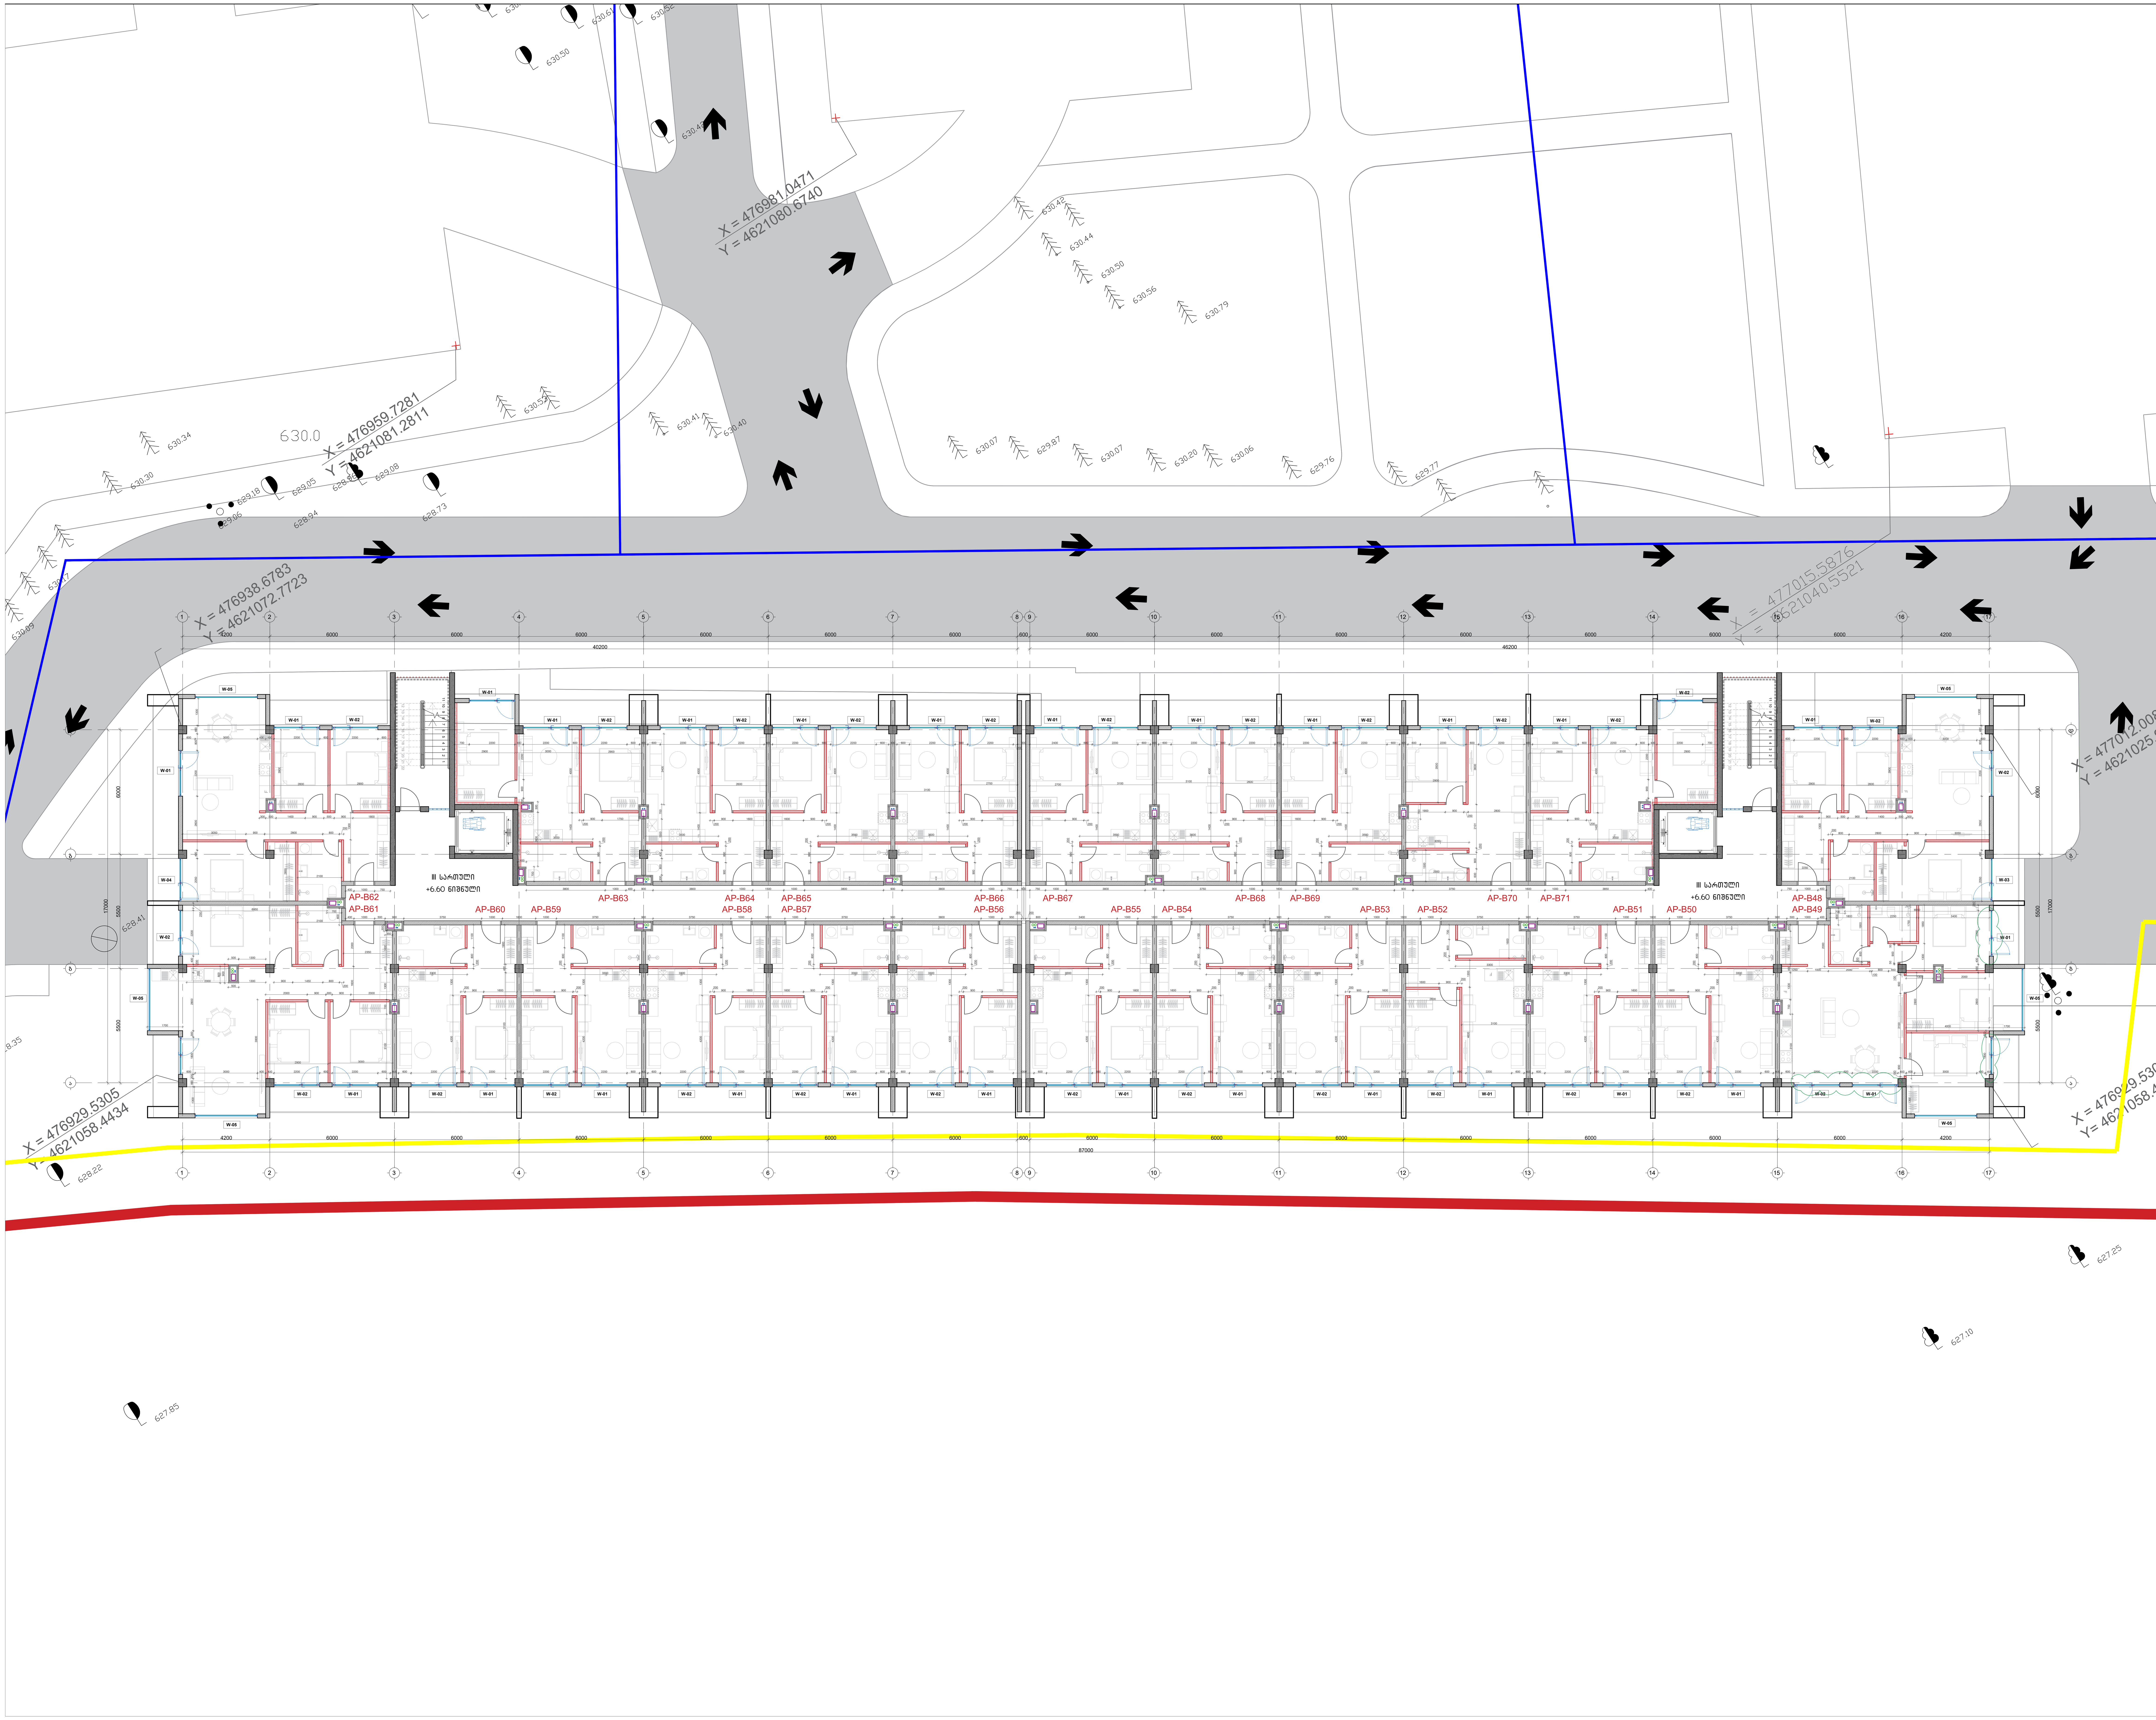

ფორმატი	მასშტაბი	თარიღი
A0	1:100	12.02.2023

ექსპლიკაცია:

პროექტის დასახელება

საცხოვრებელი კომპლექსი ლისზე

მისამართი:

ლისის დასახლება, ფერმწერთა ქუჩა

ნახაზის დასახელება:

ბლოკი ბ - ნიშნული +6.60

დამკვეთი:

შპს გურია

შემსრულებელი:

შპს ტონდო

თანამდებობა	სახელი / გვარი	ხელმოწერა
მთავარი არქიტექტორი	ნ.ჯუმბერიძე	
მთავარი არქიტექტორი	თ. ხუციშვილი	
არქიტექტორი	ნ.ნიკარიშვილი	
ვიზუალი	ნ.ნიკარიშვილი	

არქიტექტურული ნაწილი

სტადია	ფურცლები	ფურცლის №
მ.პ.	6	1

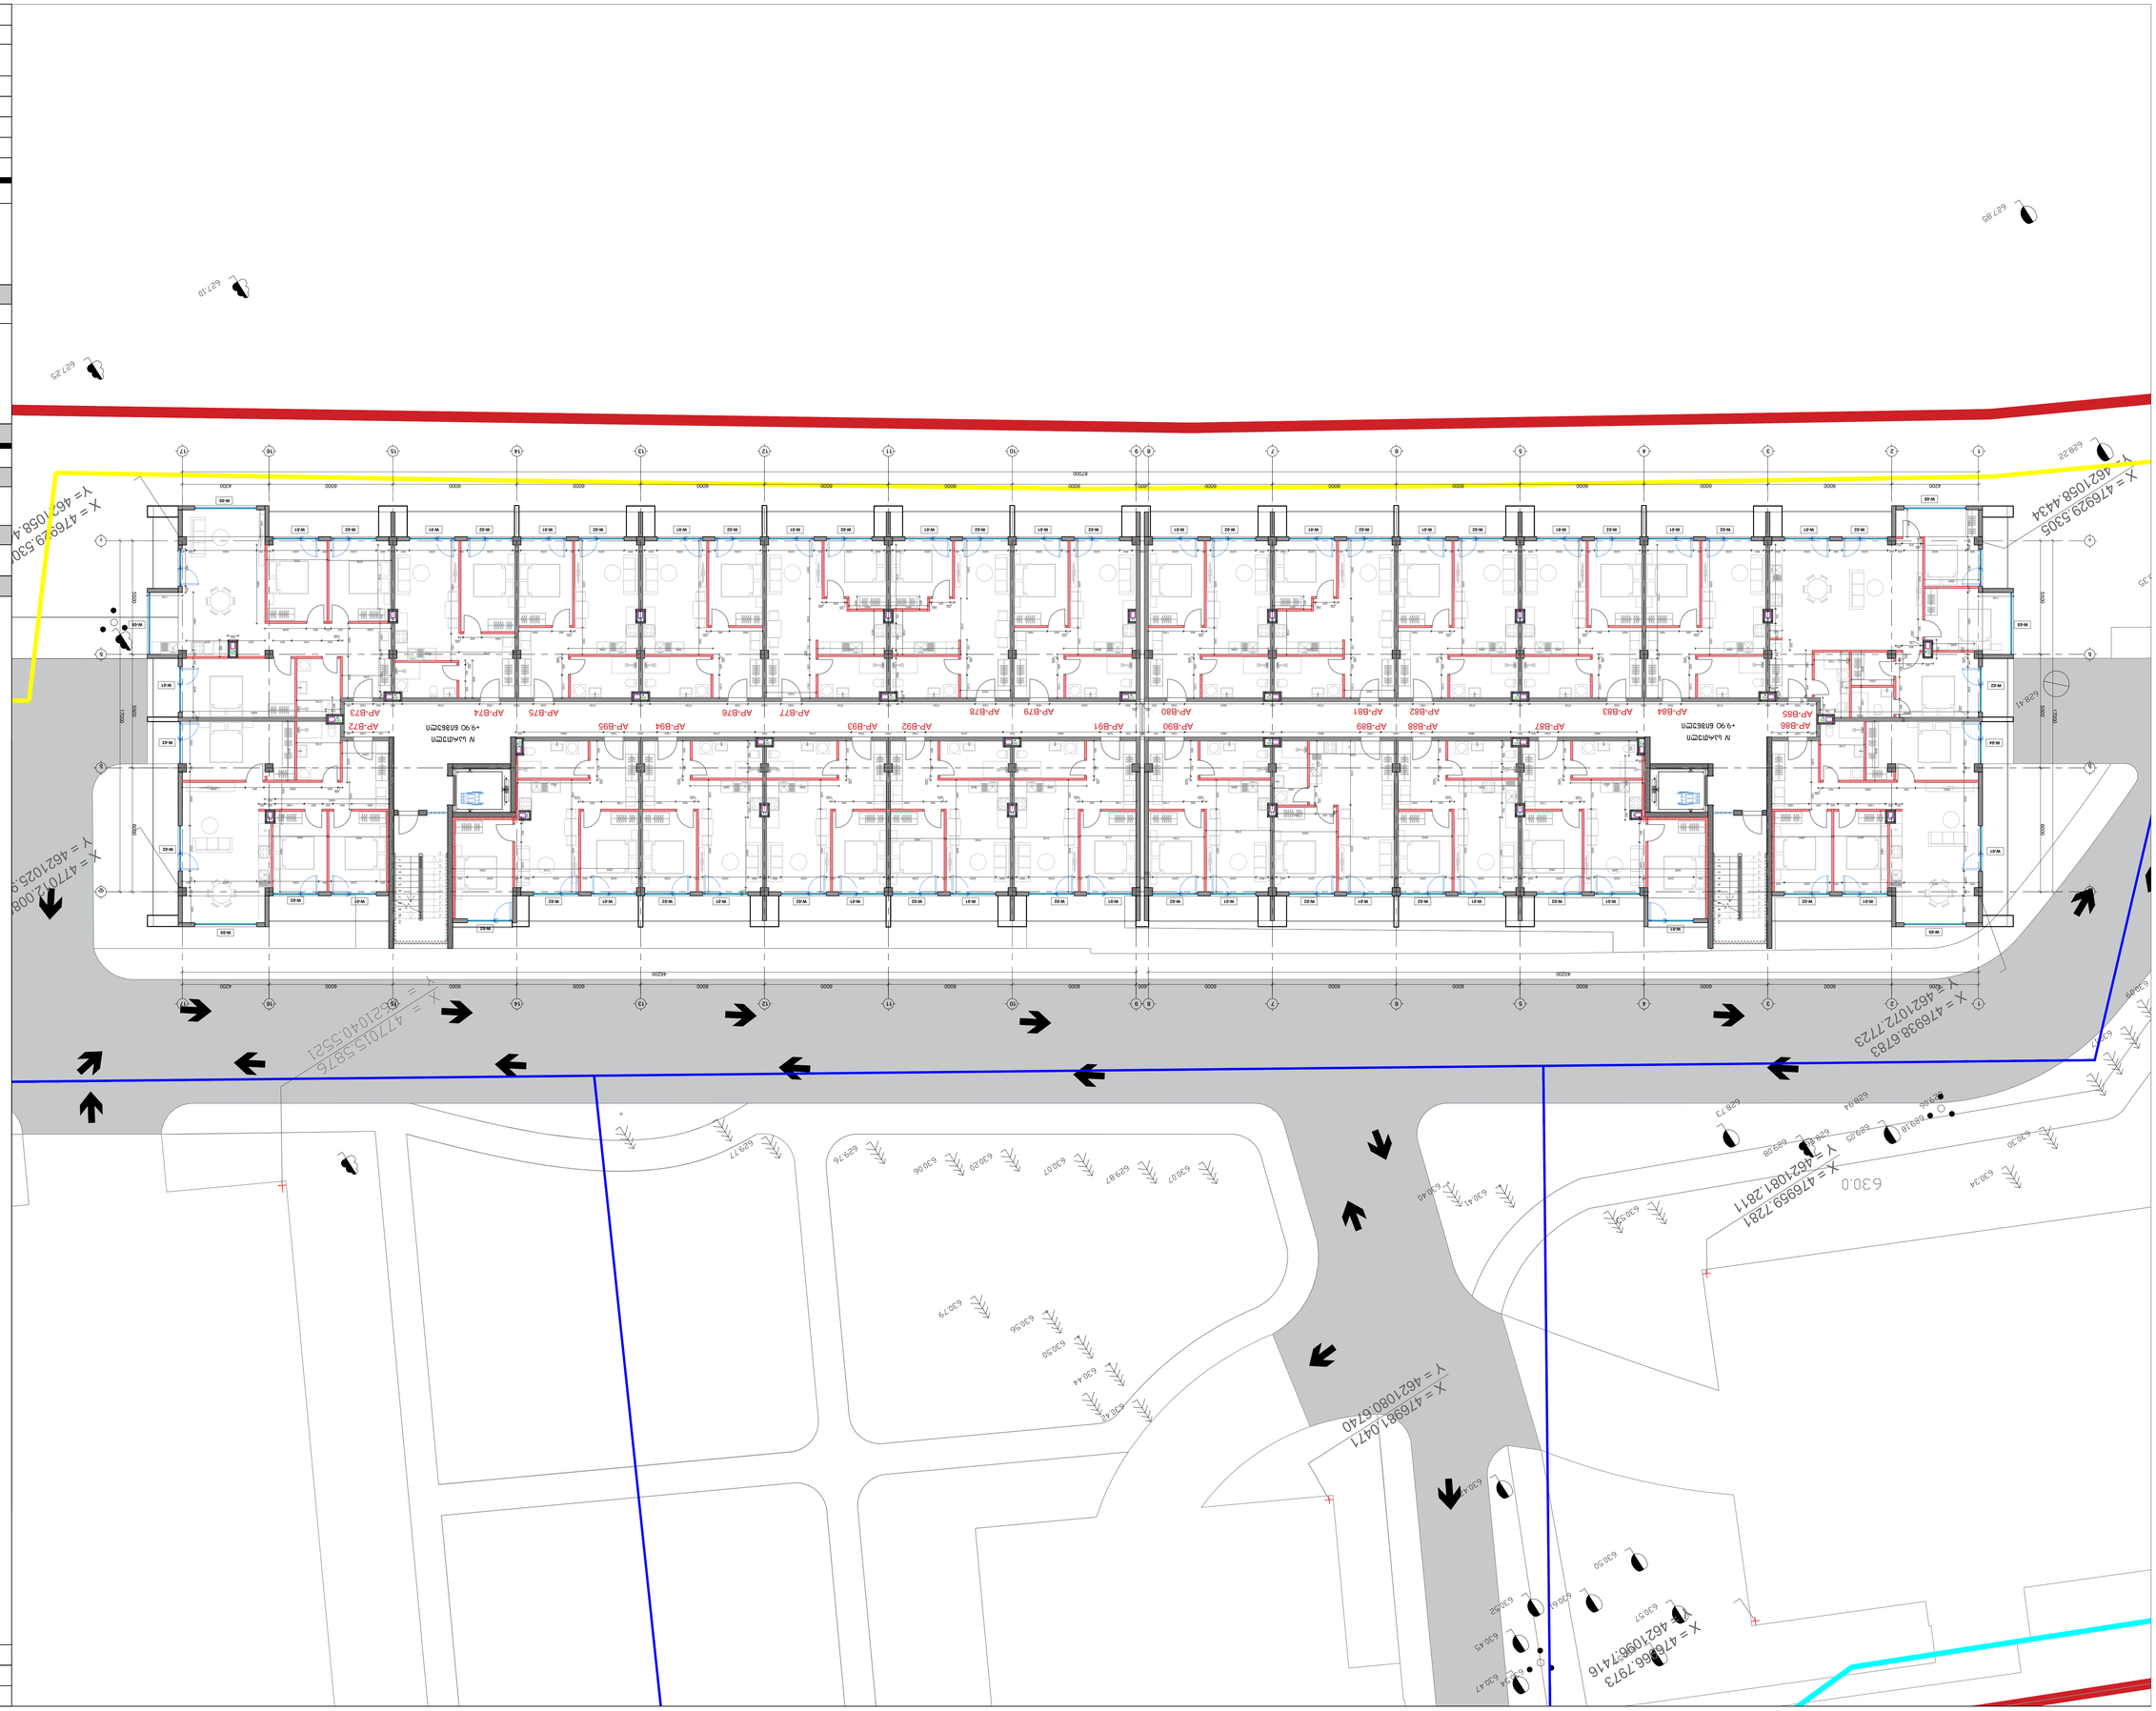





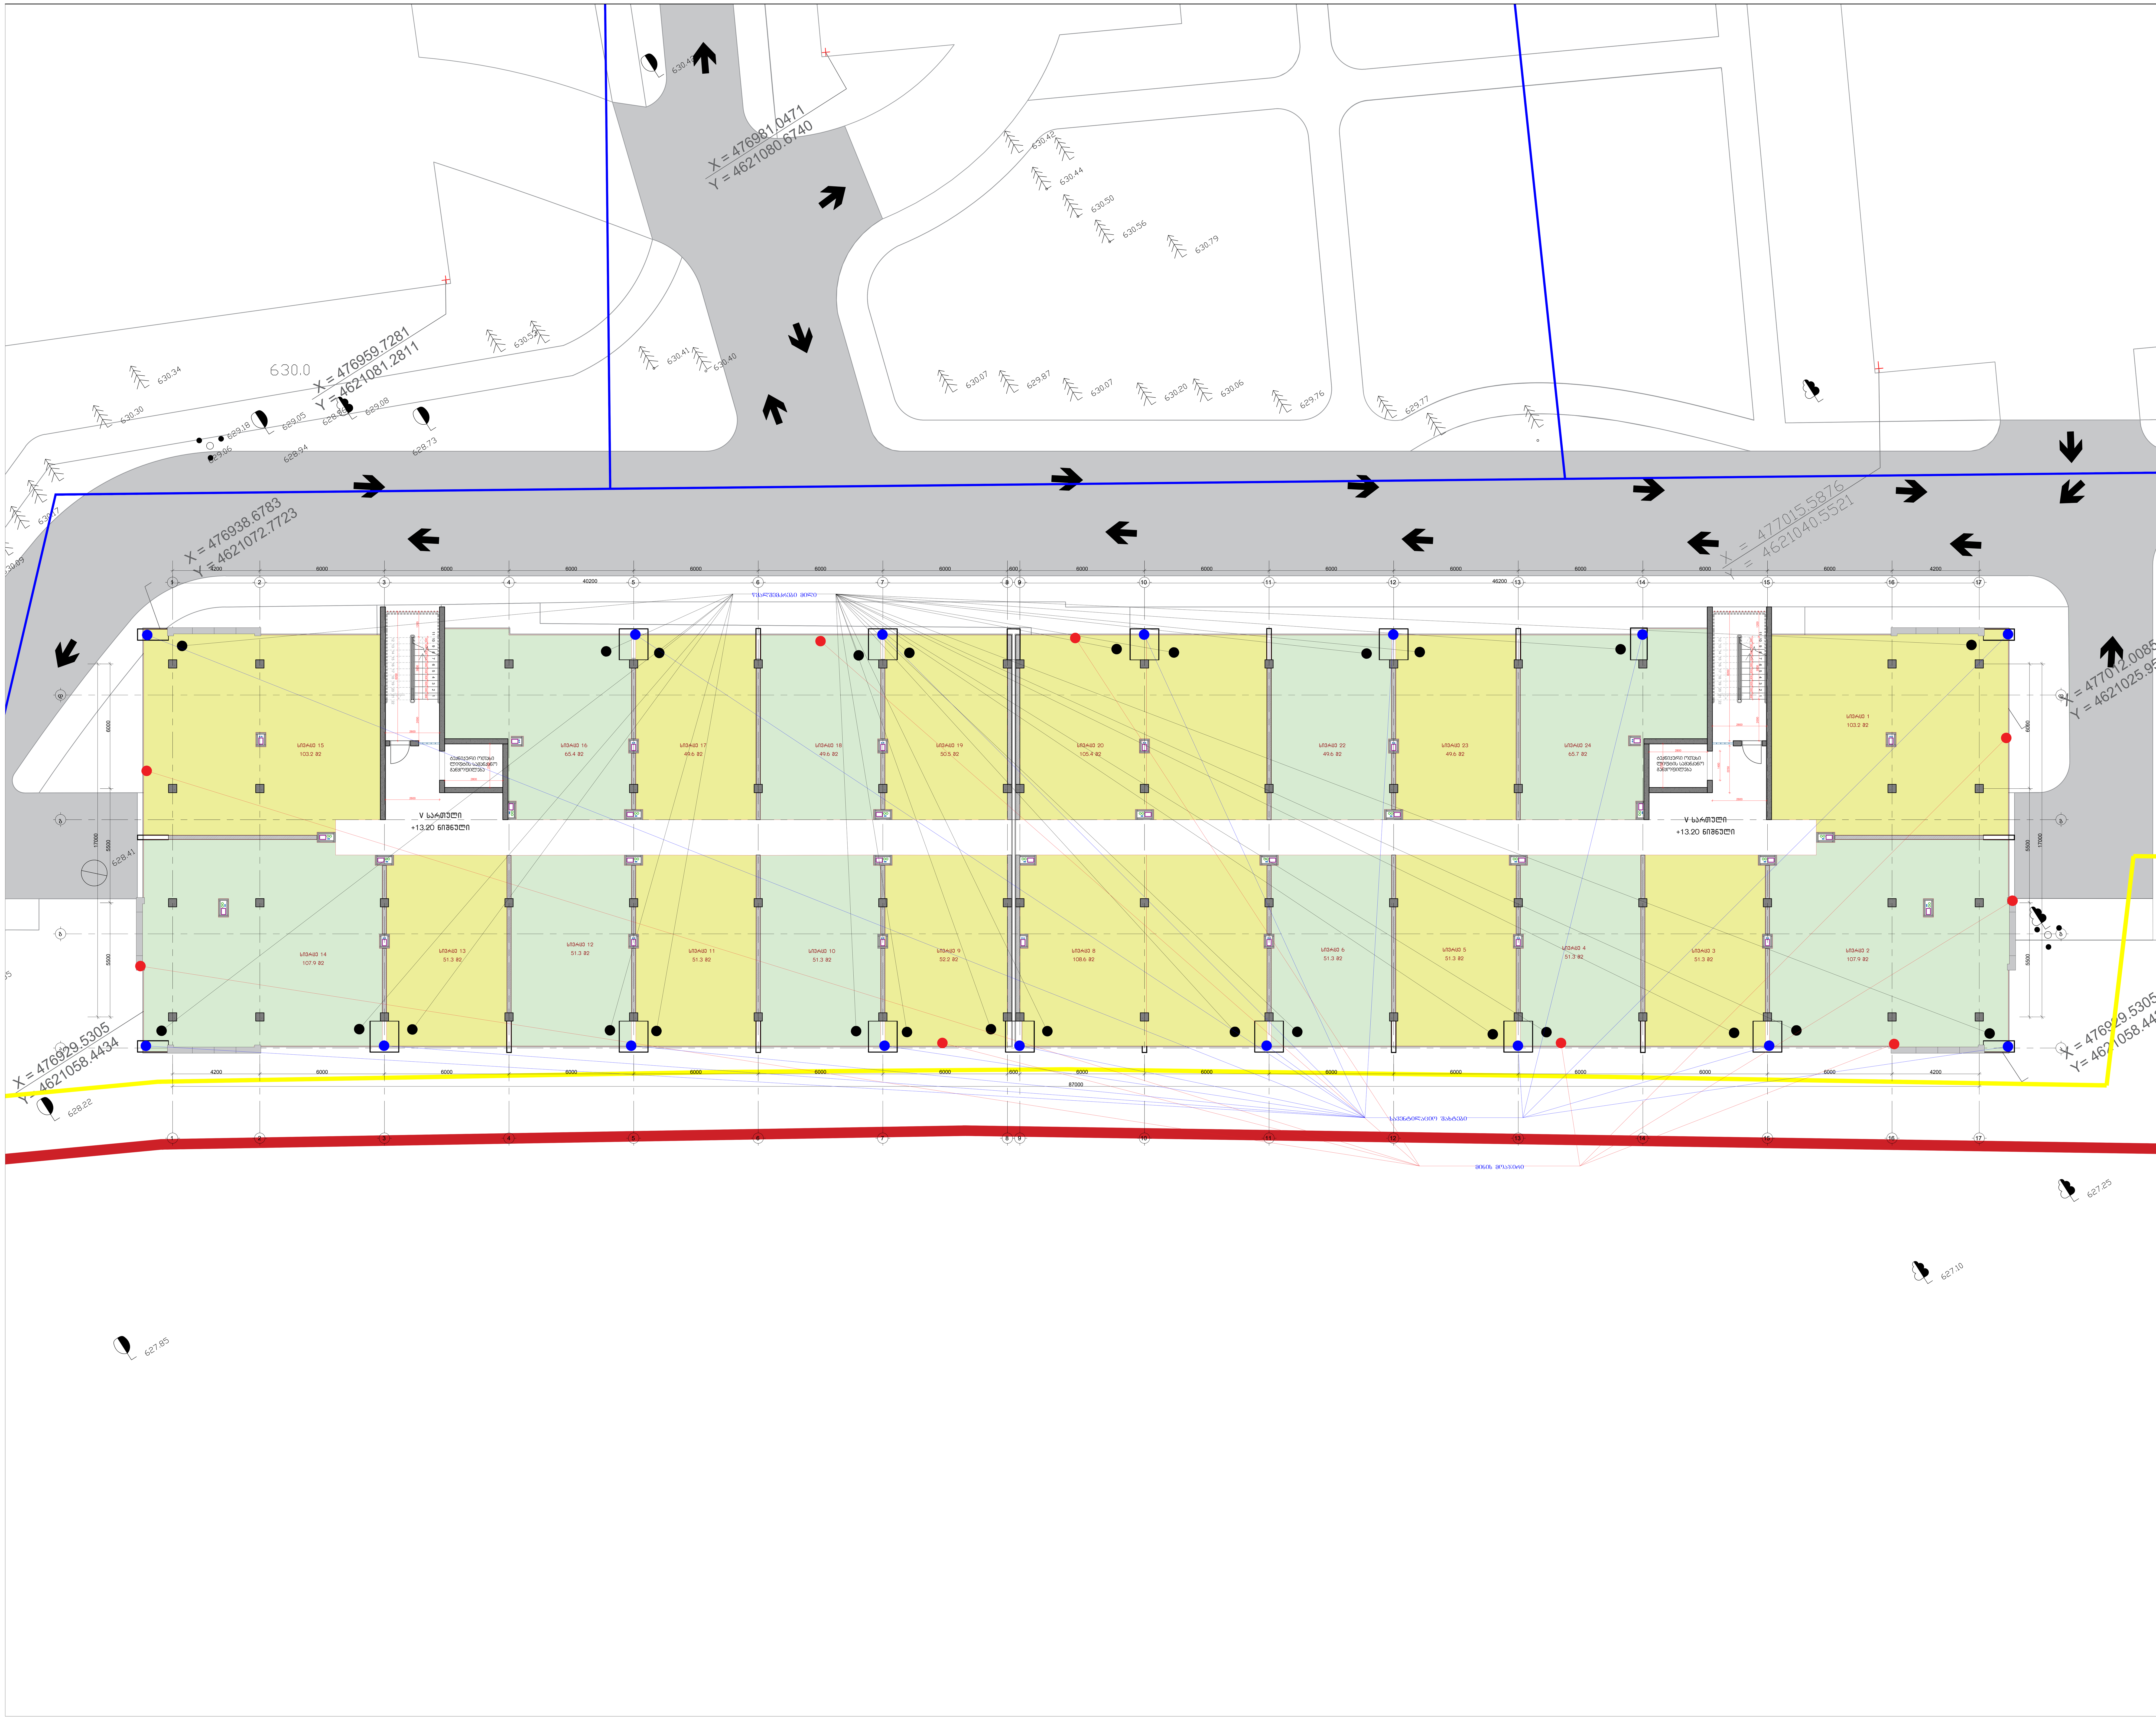

ფორმატი	მაშტაბი	თარიღი
A0	1:100	12.02.2023

ექსპლიკაცია:

პროექტის დასახელება

საცხოვრებელი კომპლექსი ლისზე

მისამართი:

ლისის დასახლება, ფერმწერთა ქუჩა

ნახაზის დასახელება:

ბლოკი ბ - ნიშნული +13.20

დამკვეთი:

შპს გურია

შემსრულებელი:

შპს ტონდო

თანამდებობა	სახელი / გვარი	ხელმოწერა
მთავარი არქიტექტორი	ნ.ჯუმბურიძე	
მთავარი არქიტექტორი	თ. ხუციშვილი	
არქიტექტორი	ნ.წიქარიშვილი	
ვიზუალი	ნ.წიქარიშვილი	

არქიტექტურული ნაწილი

სტადია	ფურცლები	ფურცლის №
მ.პ.	6	1

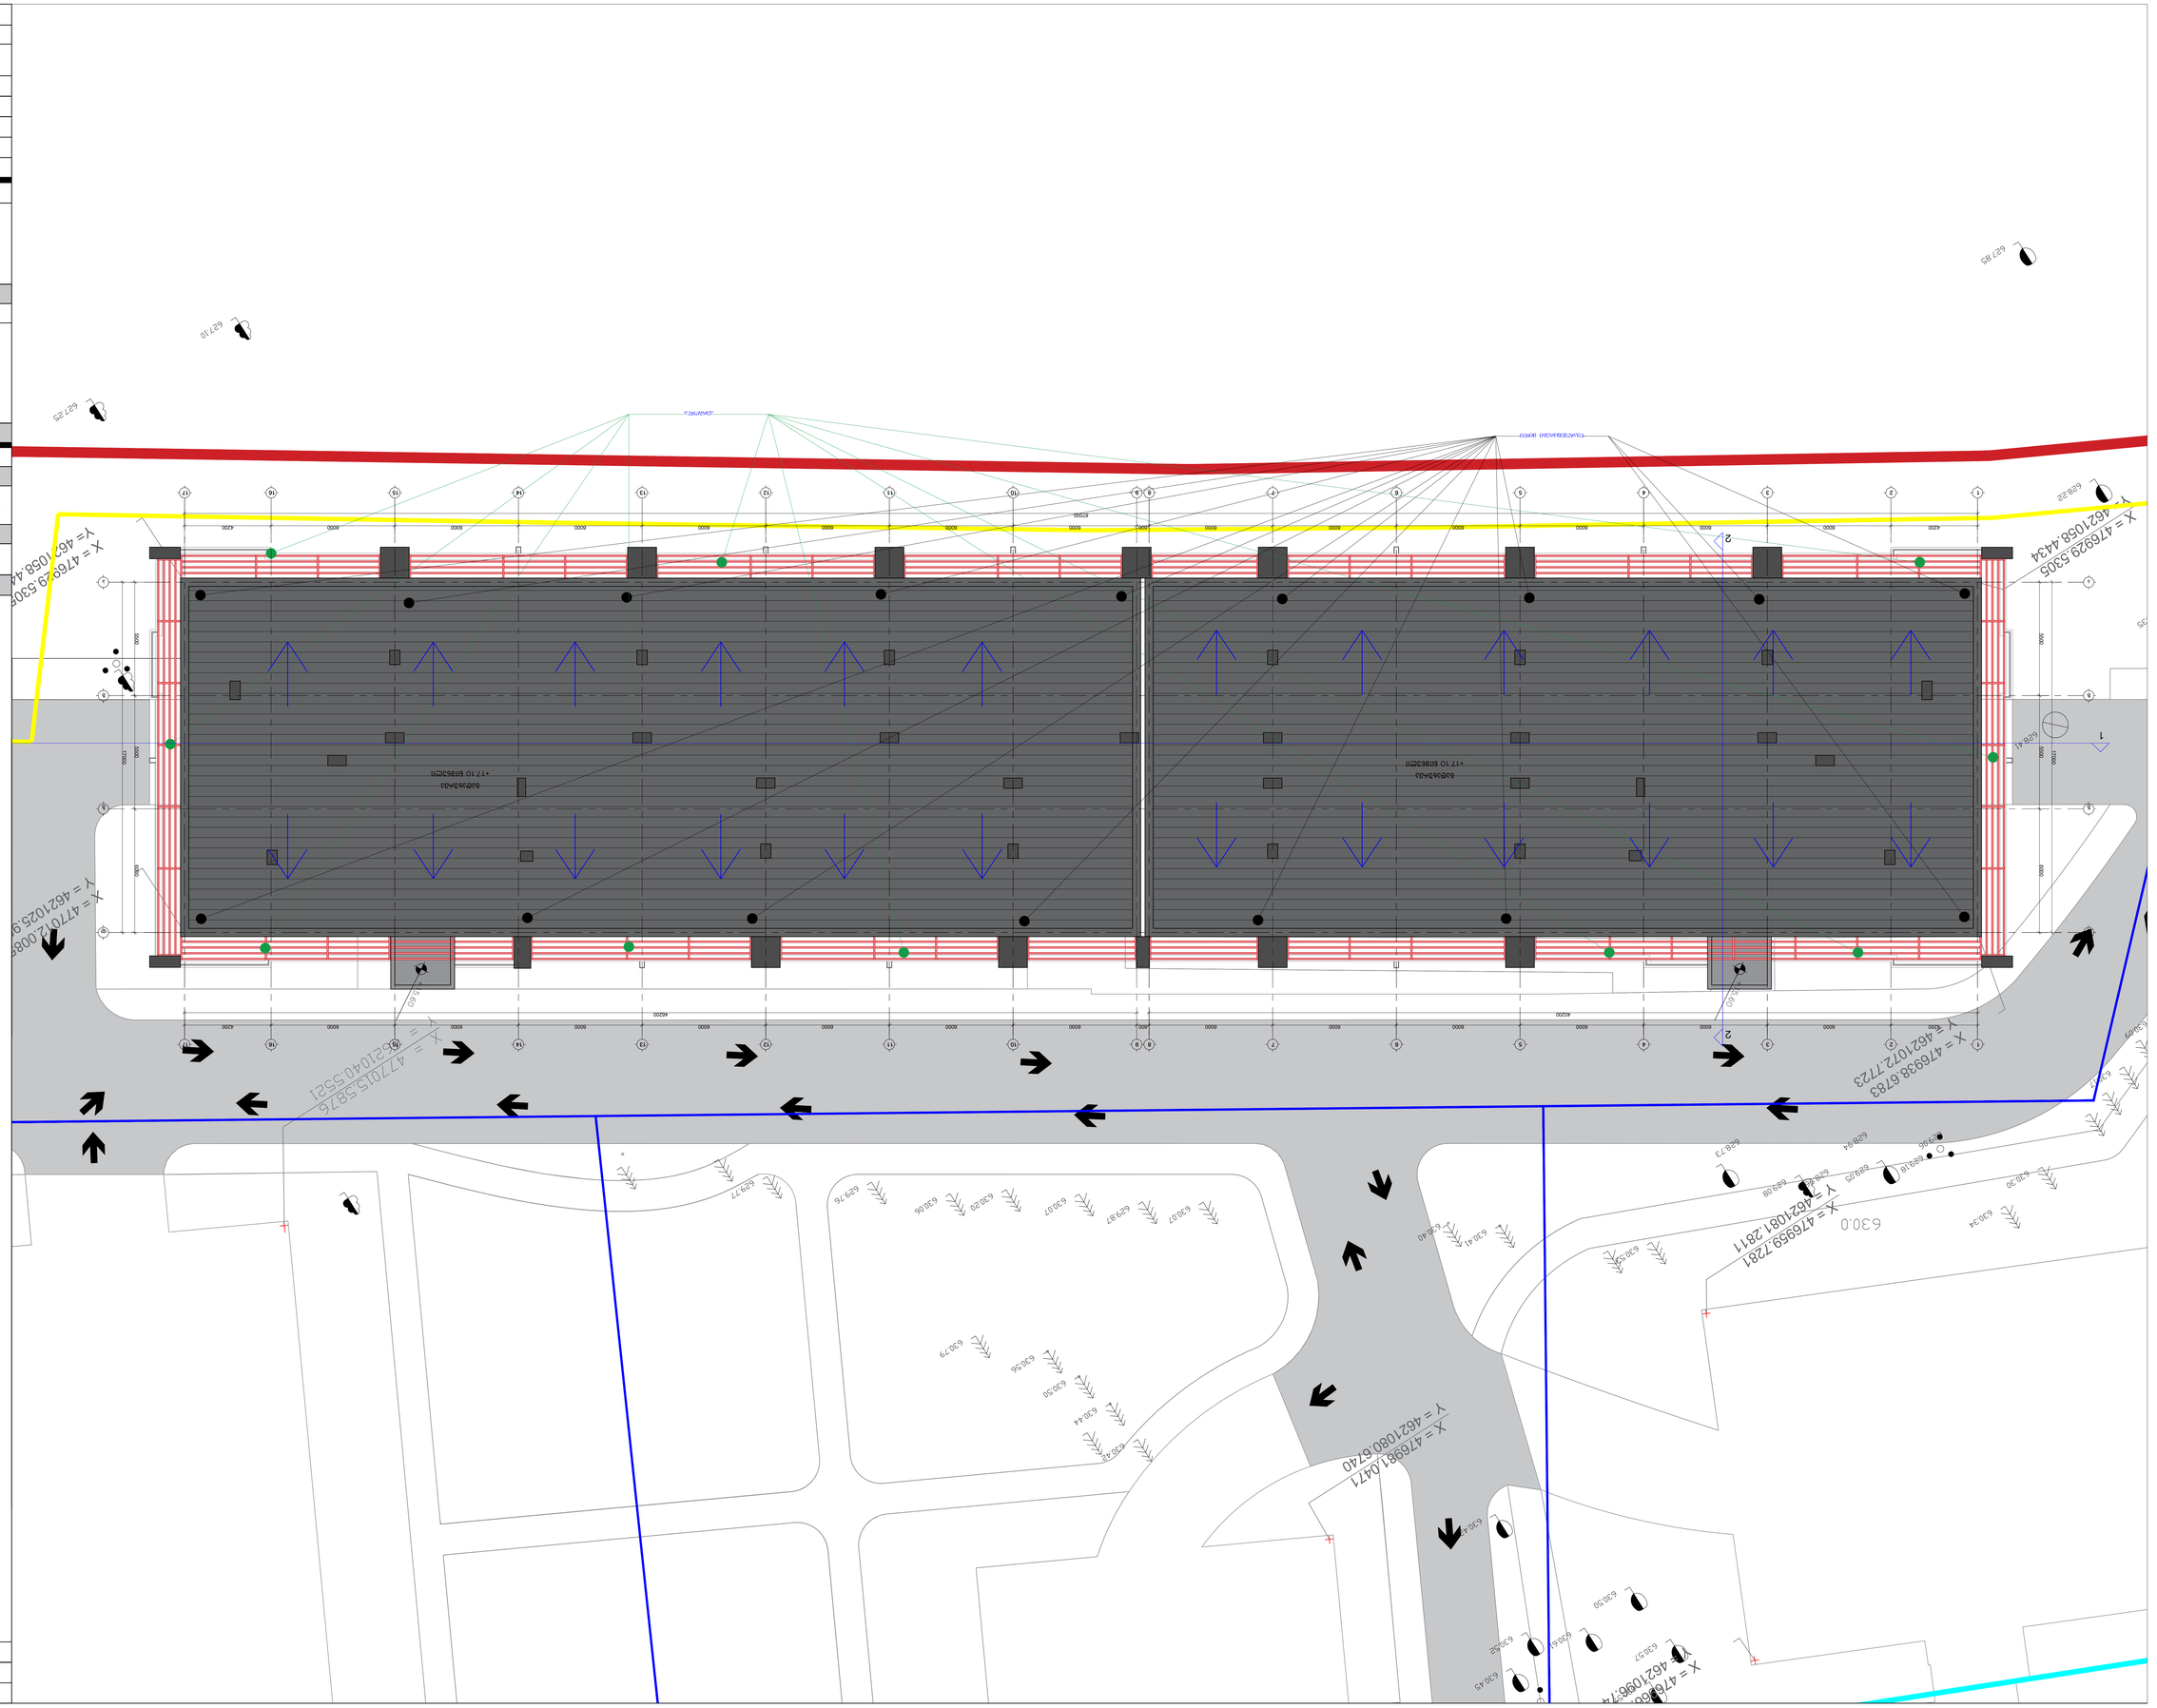
X = 476929.5305
Y = 462105.8434
X = 476938.6783
Y = 462107.2723
X = 476959.7281
Y = 462108.2811
X = 476981.0471
Y = 462108.6740
X = 477015.5876
Y = 462104.0552
X = 477012.0089
Y = 462102.5.9

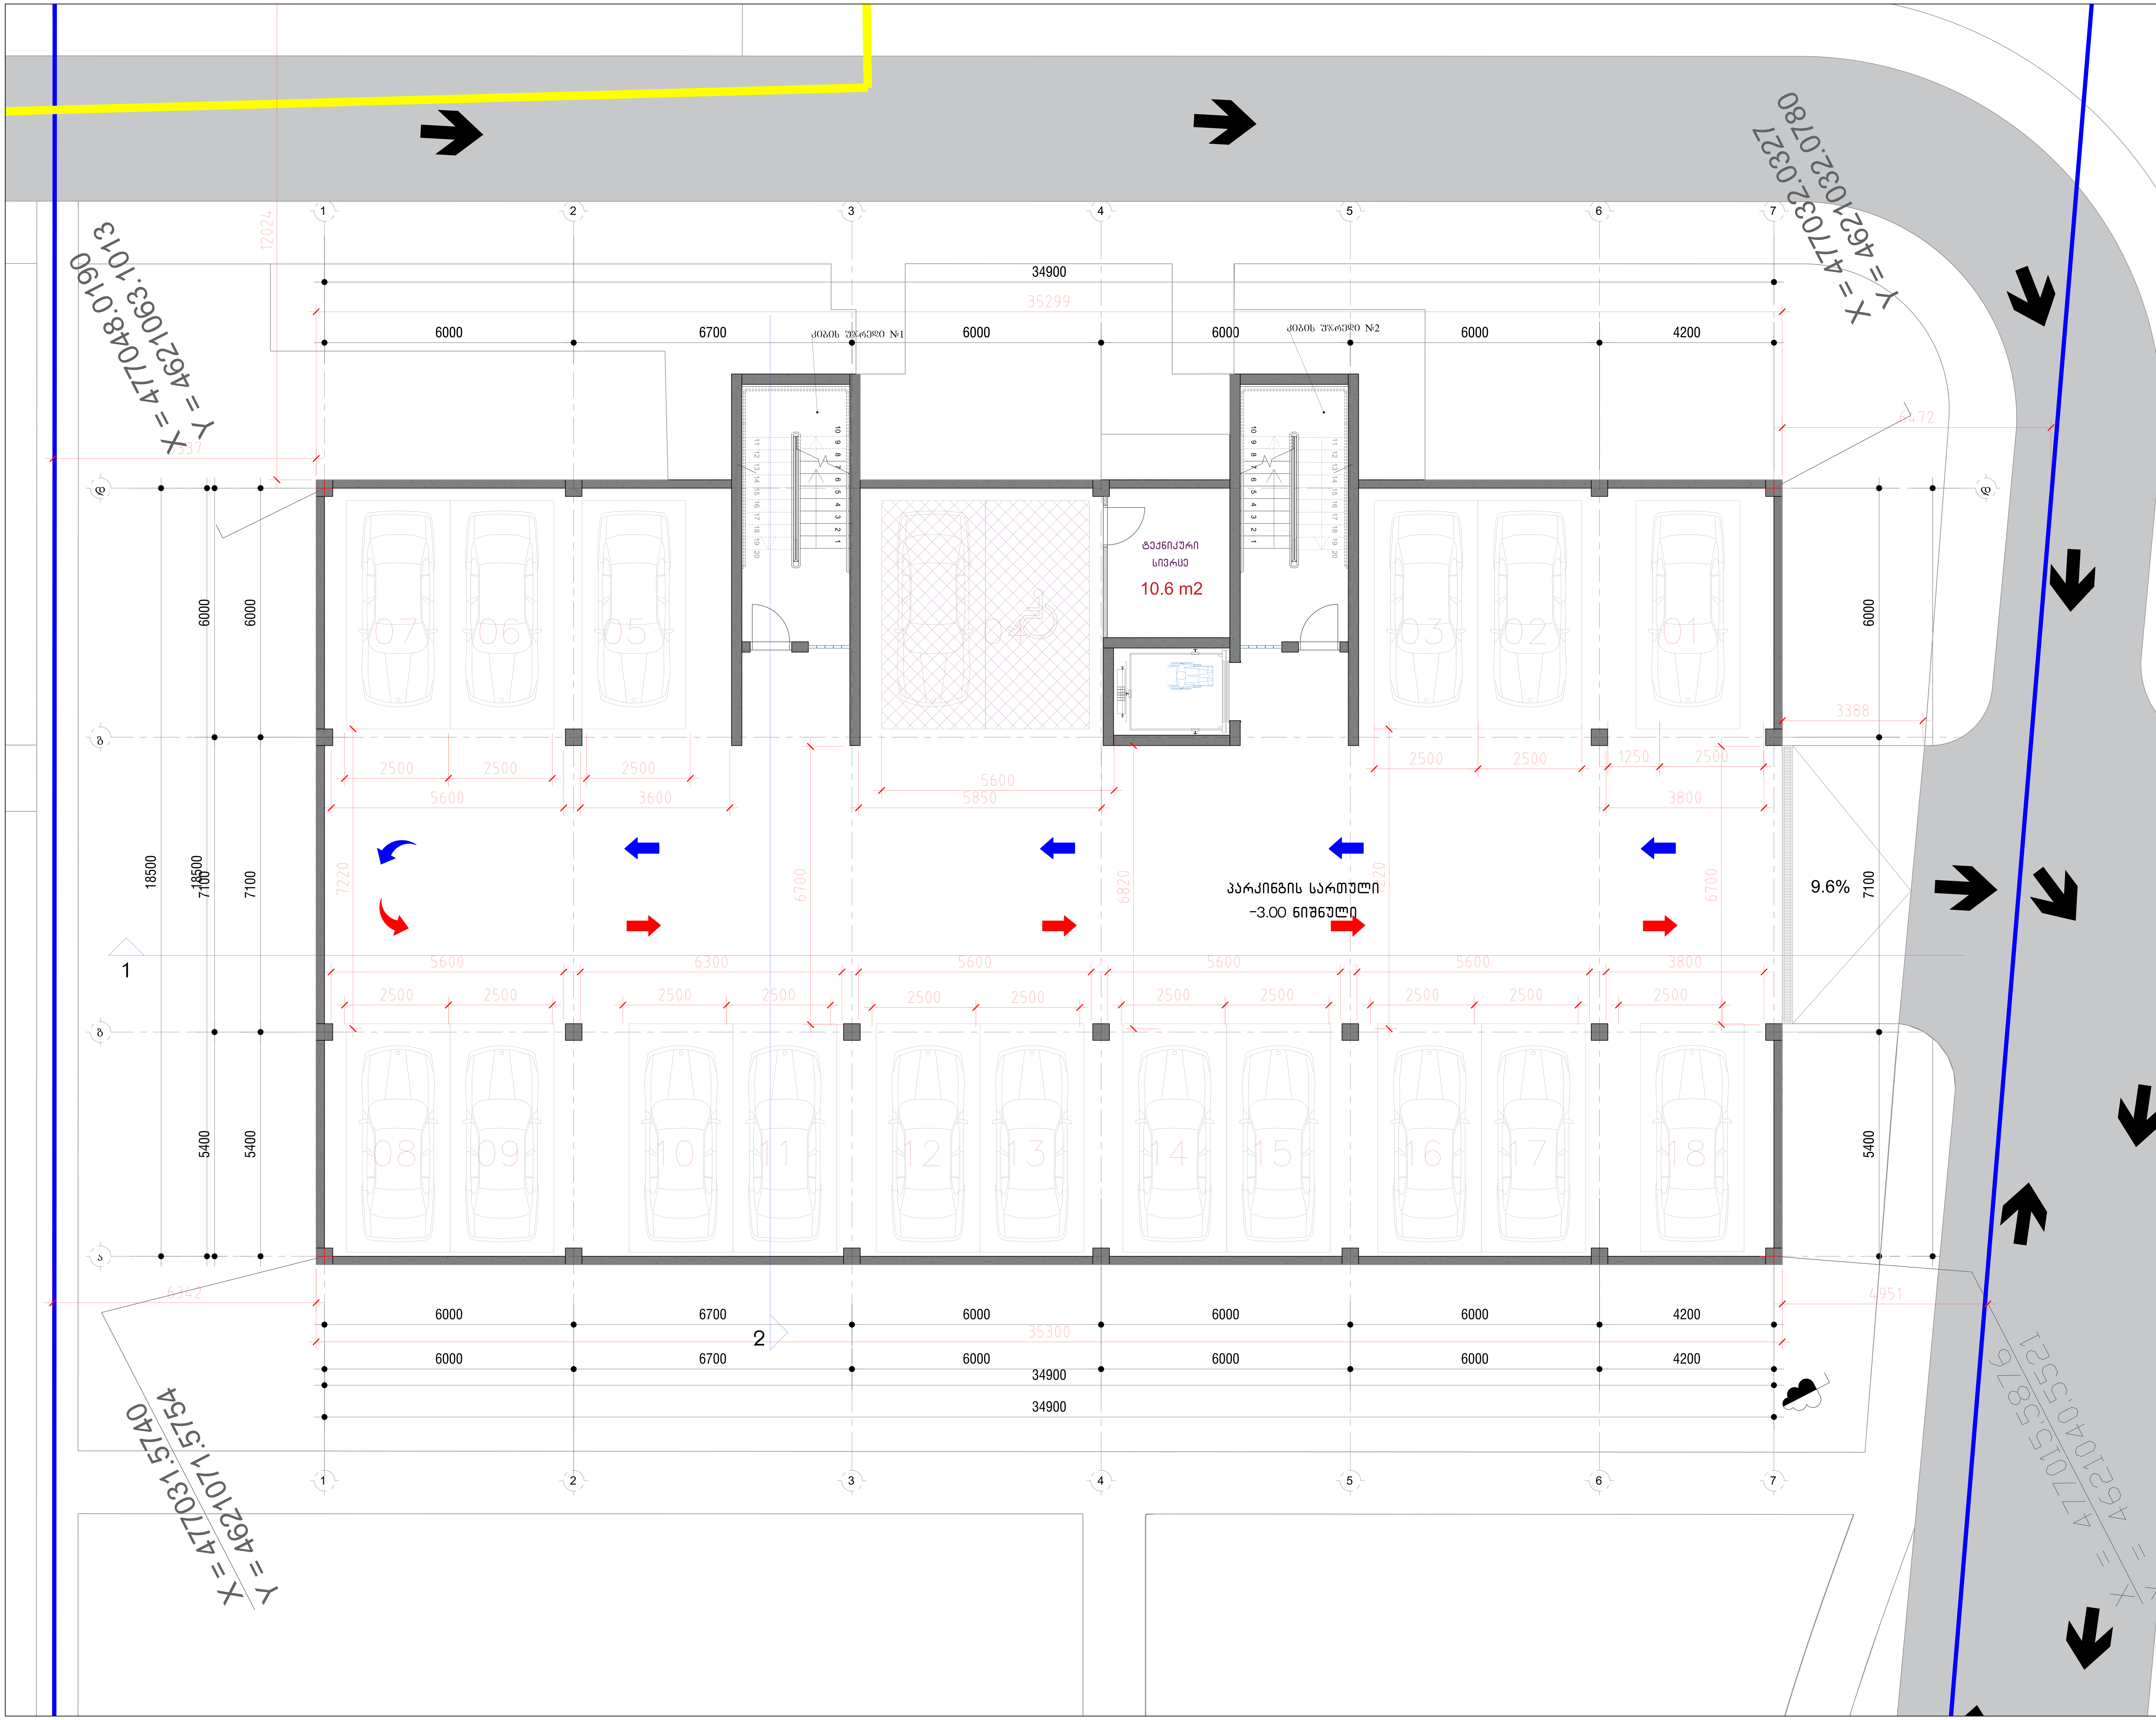

ფორმატი	მაშტაბი	თარიღი
A0	1:50	12.02.2023

ექსპლიკაცია:

პროექტის დასახელება

საცხოვრებელი კომპლექსი ლისზე

მისამართი:

ლისის დასახლება, ფერმწერთა ქუჩა

ნახაზის დასახელება:

ბლოკი ც - ნიშნული -3.00

დამკვეთი:

შპს გურია

შპს ტონდო

თანამდებობა	სახელი / გვარი	ხელმოწერა
მთავარი არქიტექტორი	ნ.ჯუმბურიძე	
მთავარი არქიტექტორი	თ. ხუციშვილი	
არქიტექტორი	ნ.წიქარიშვილი	
ვიზუალი	ნ.წიქარიშვილი	

არქიტექტურული ნაწილი

სტადია	ფურცლები	ფურცლის №
მ.პ.	6	1

X = 477031.5740
Y = 4621071.5754

X = 477015.5876
Y = 4621040.5521

X = 477048.0190
Y = 4621063.1013

X = 477032.0327
Y = 4621032.0780

1 სართ.მოც.
0.00 ნიშნული

AP-C1
AP-C2
AP-C3
AP-C4
AP-C5
AP-C6
AP-C7

W-01
W-02
W-03
W-04
W-04'
W-05
W-08
W-09
W-12
W-13
W-14'
W-37

6000
4200
6700
34900
5400
7100
6000
18500

ფორმატი	მასშტაბი	თარიღი
A0	1:50	12.02.2023











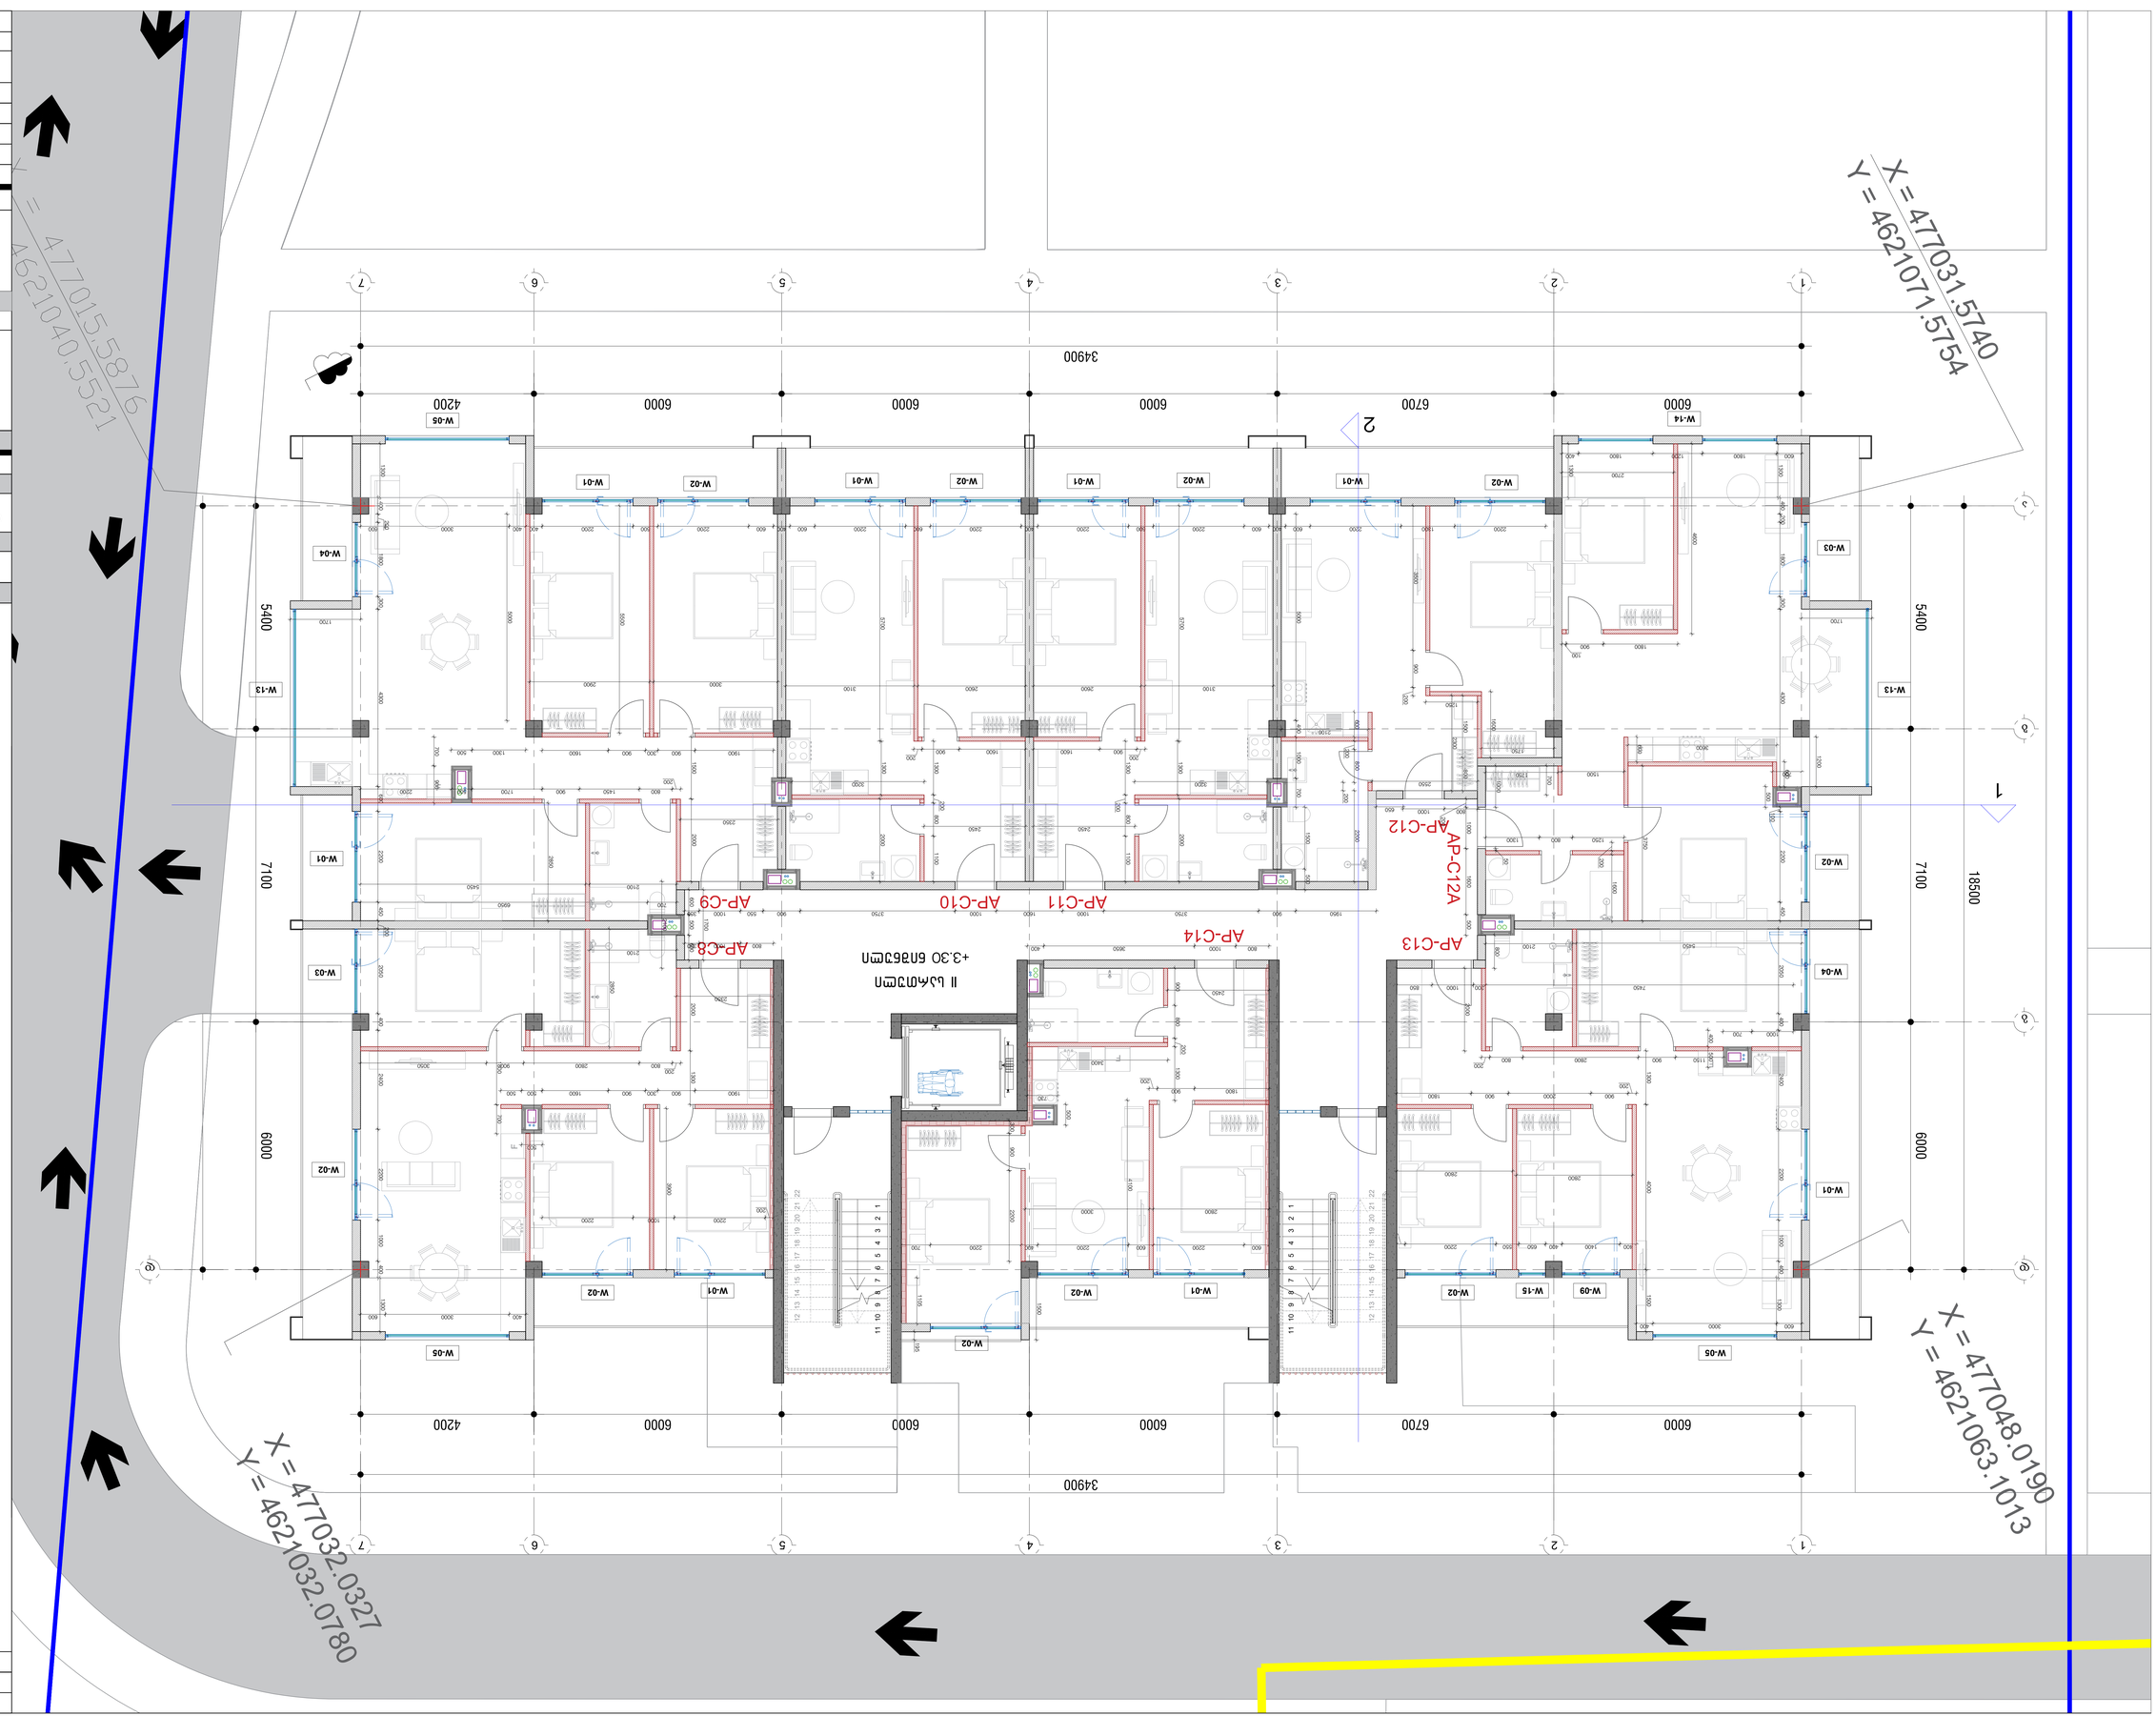

დამკვეთი:		
ადგილმდებარეობა:		
ნაკვეთის ფართობი:		
ნაკვეთის საანგარიშო ფართობი:		
ნაკვეთის დანიშნულება:		
ნაკვეთის ზედაპირის ნიშნული:		
ნაკვეთის ზედაპირის ნიშნული:		
ნაკვეთის ზედაპირის ნიშნული

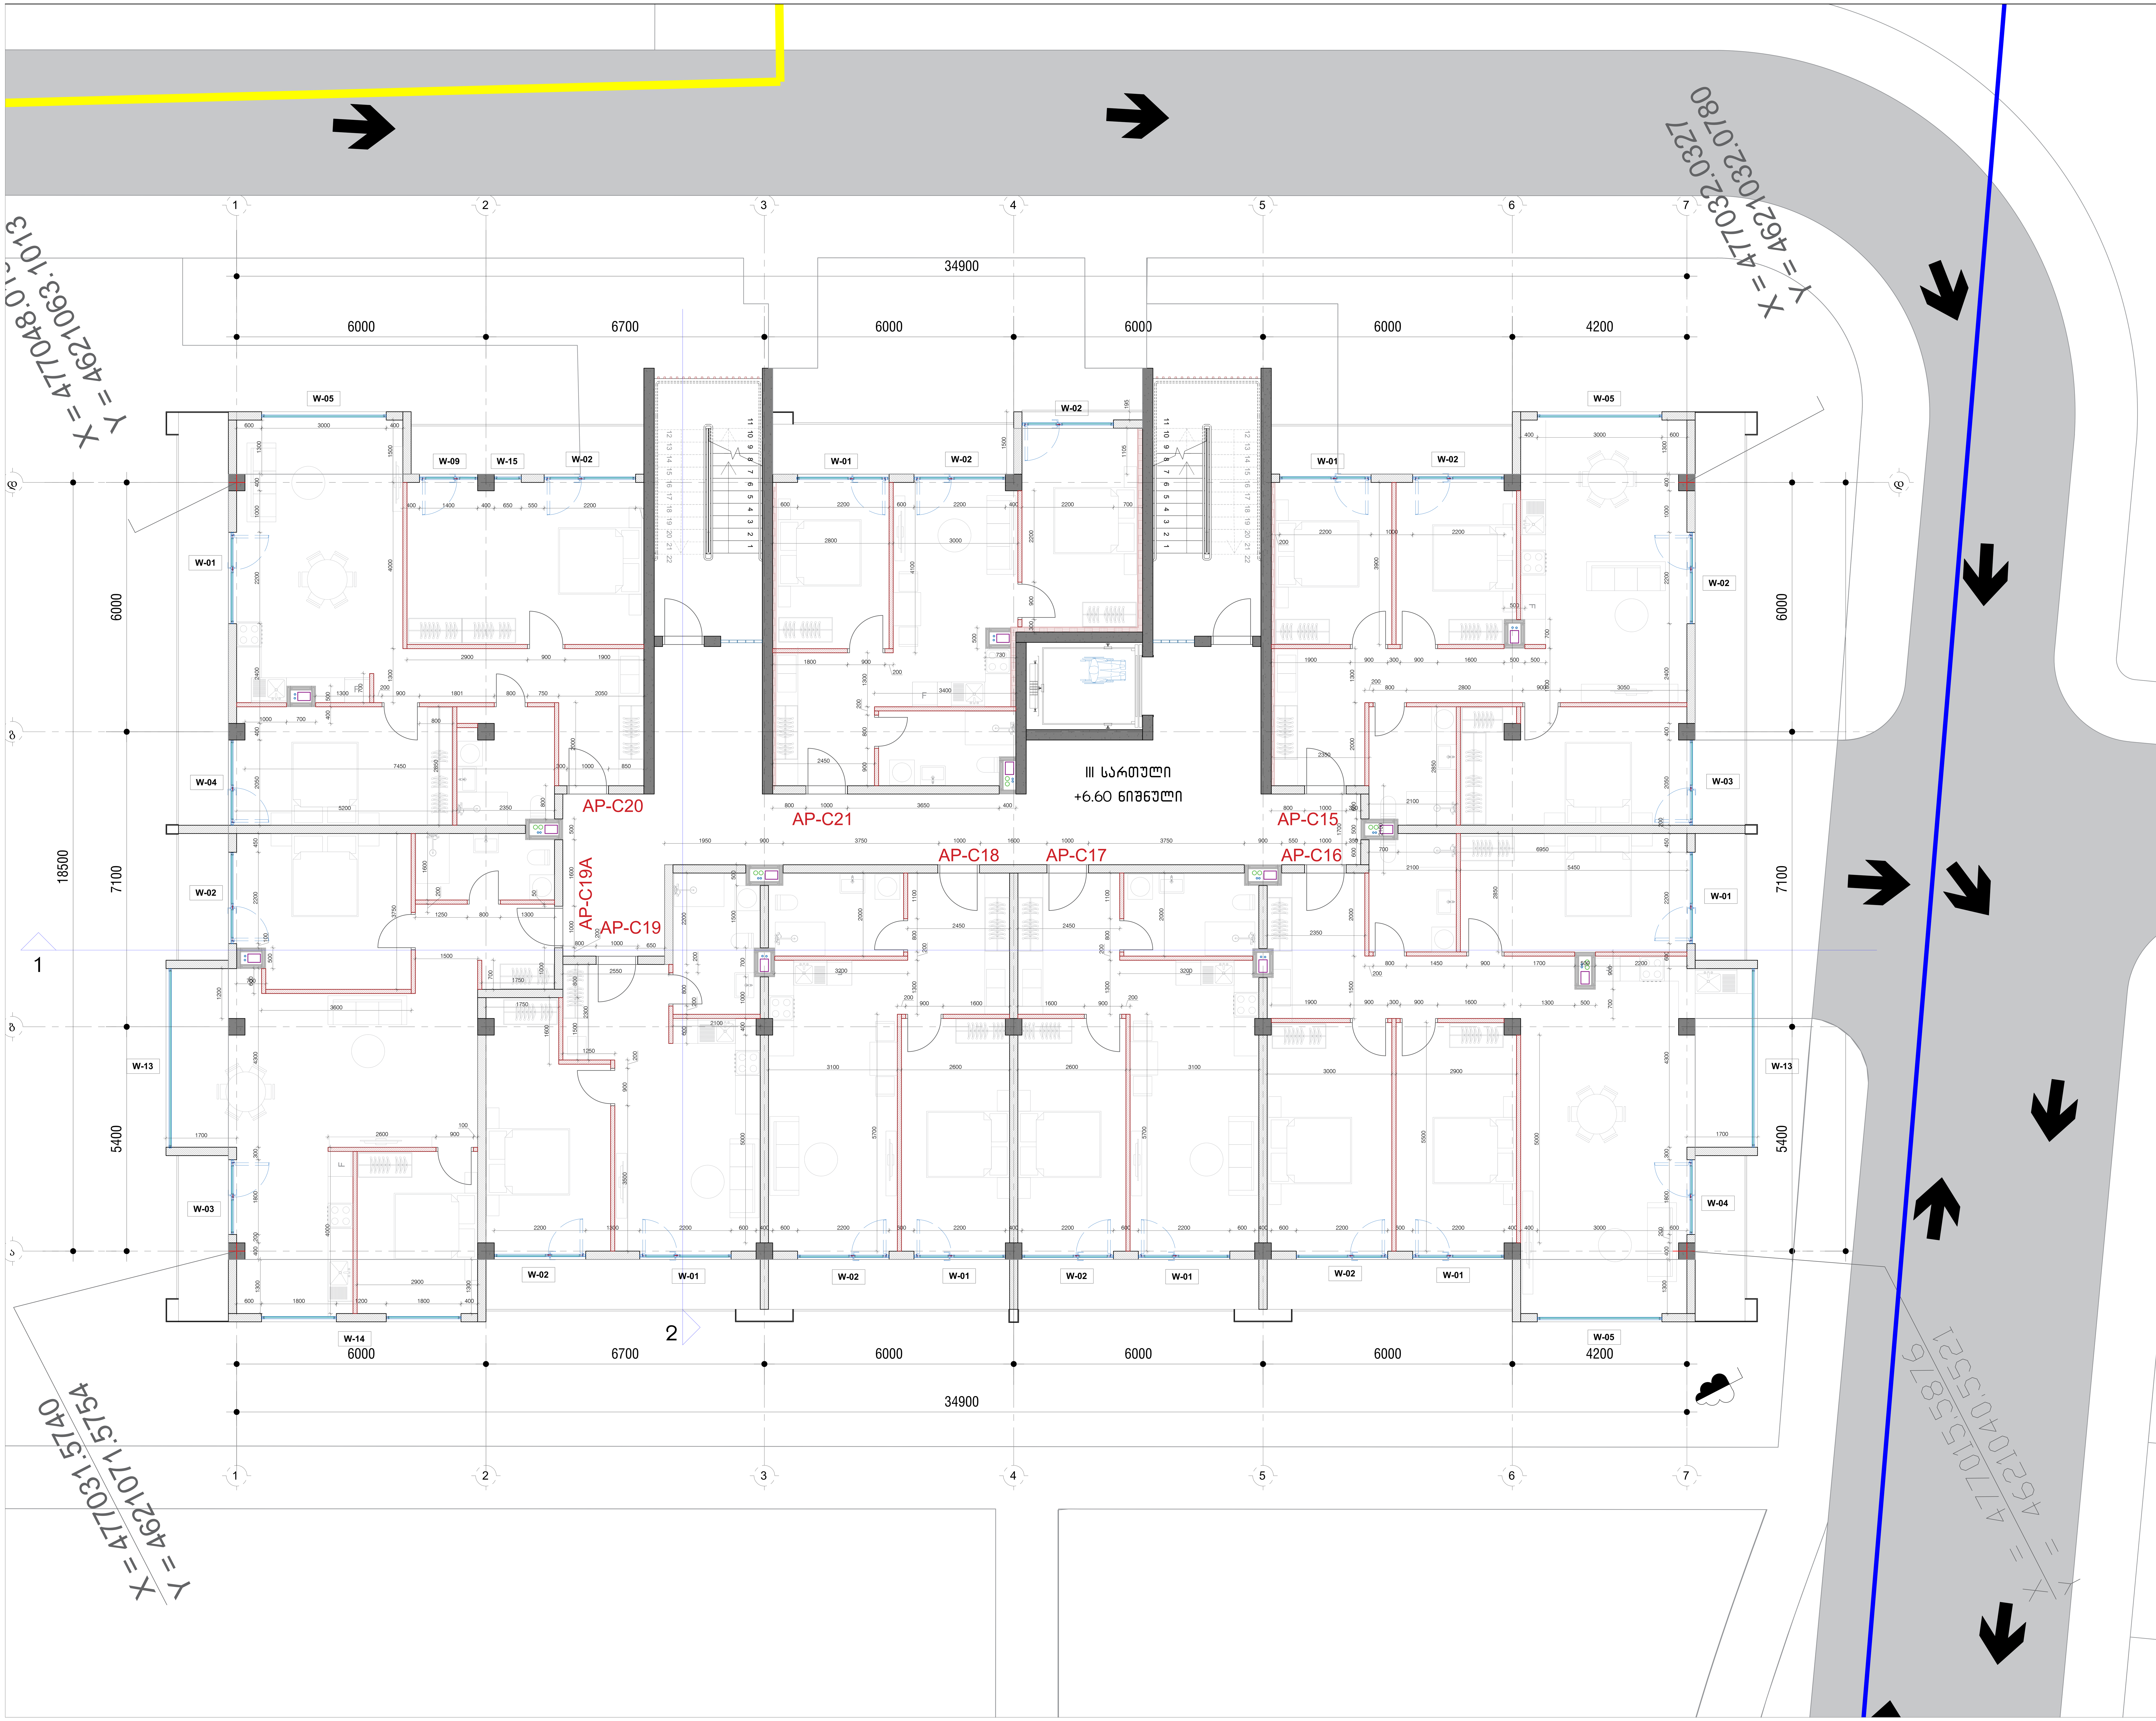

ფორმატი	მაშტაბი	თარიღი
A0	1:50	12.02.2023

ექსპლიკაცია:

პროექტის დასახელება
საცხოვრებელი კომპლექსი ლისზე
მისამართი:
ლისის დასახლება, ფერმწერთა ქუჩა
ნახაზის დასახელება:
ბლოკი ც - ნიშნული +6.60
დამკვეთი:
შპს გურია
შპს ტონდო

თანამდებობა	სახელი / გვარი	ხელმოწერა
მთავარი არქიტექტორი	ნ.ჯუმბურიძე	
მთავარი არქიტექტორი	თ. ხუციშვილი	
არქიტექტორი	ნ.წიქარიშვილი	
ვიზუალი	ნ.წიქარიშვილი	

არქიტექტურული ნაწილი

სტადია	ფურცლები	ფურცლის №
მ.პ.	6	1

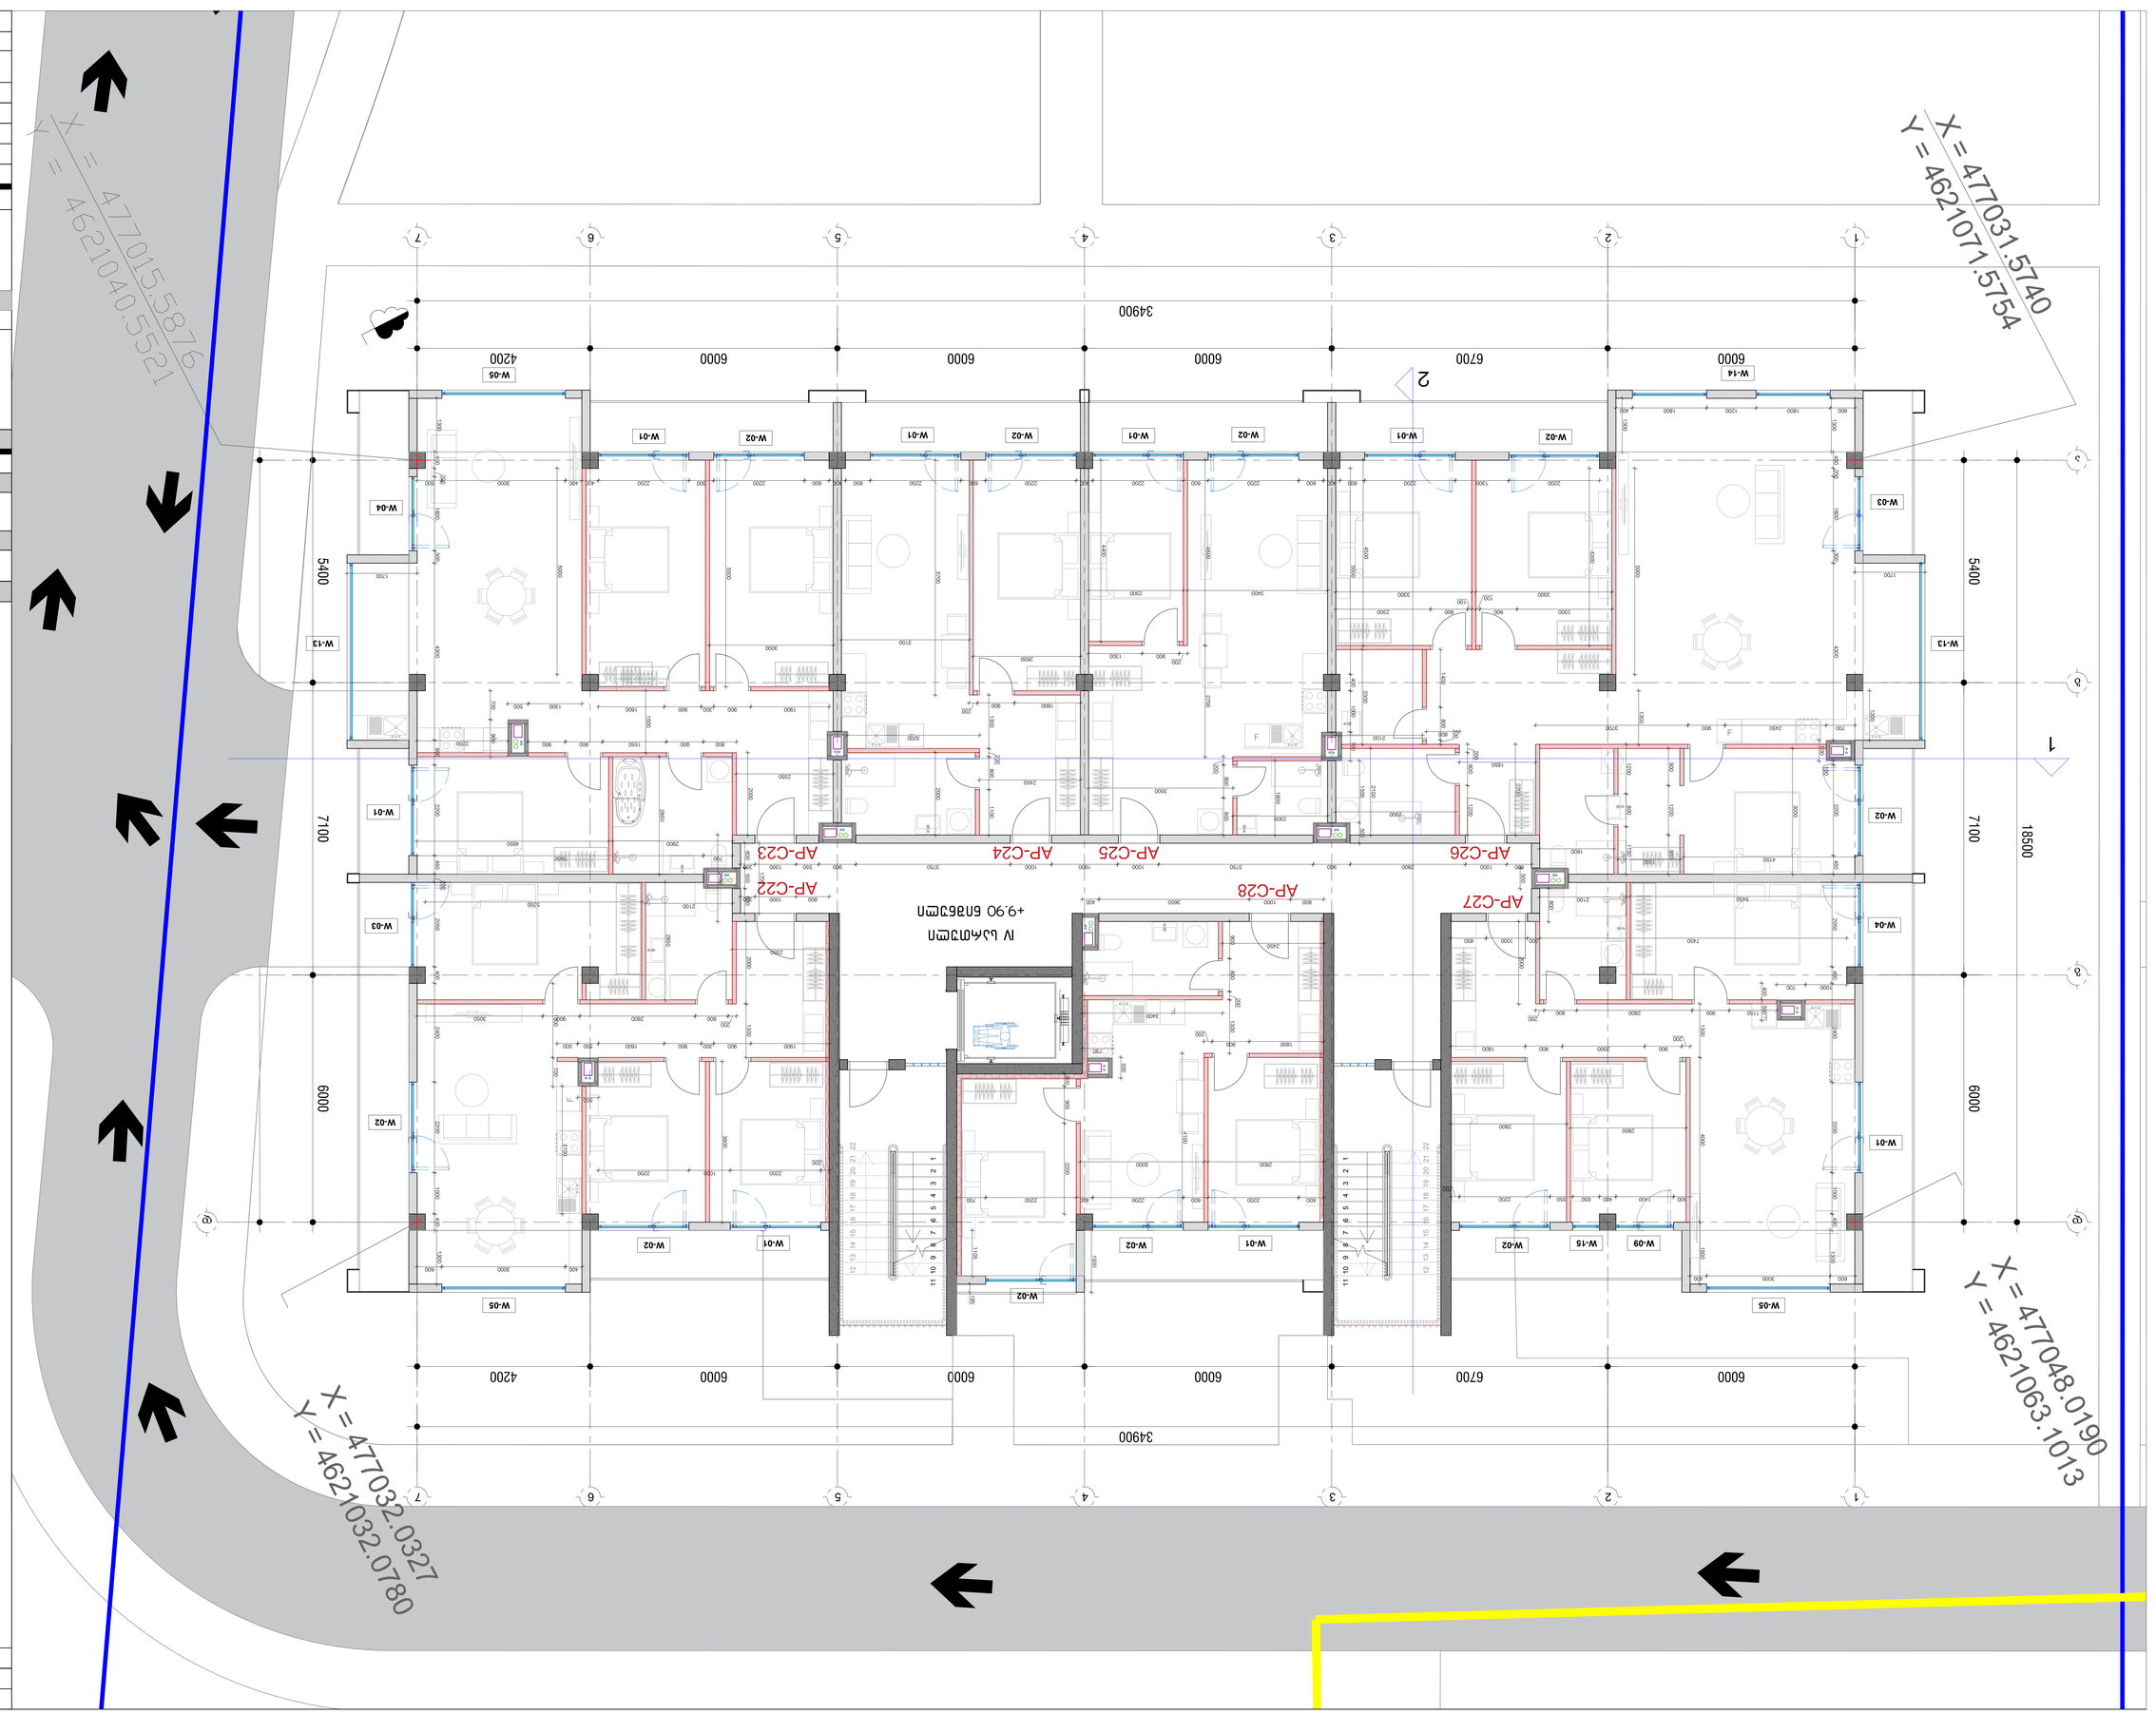








































































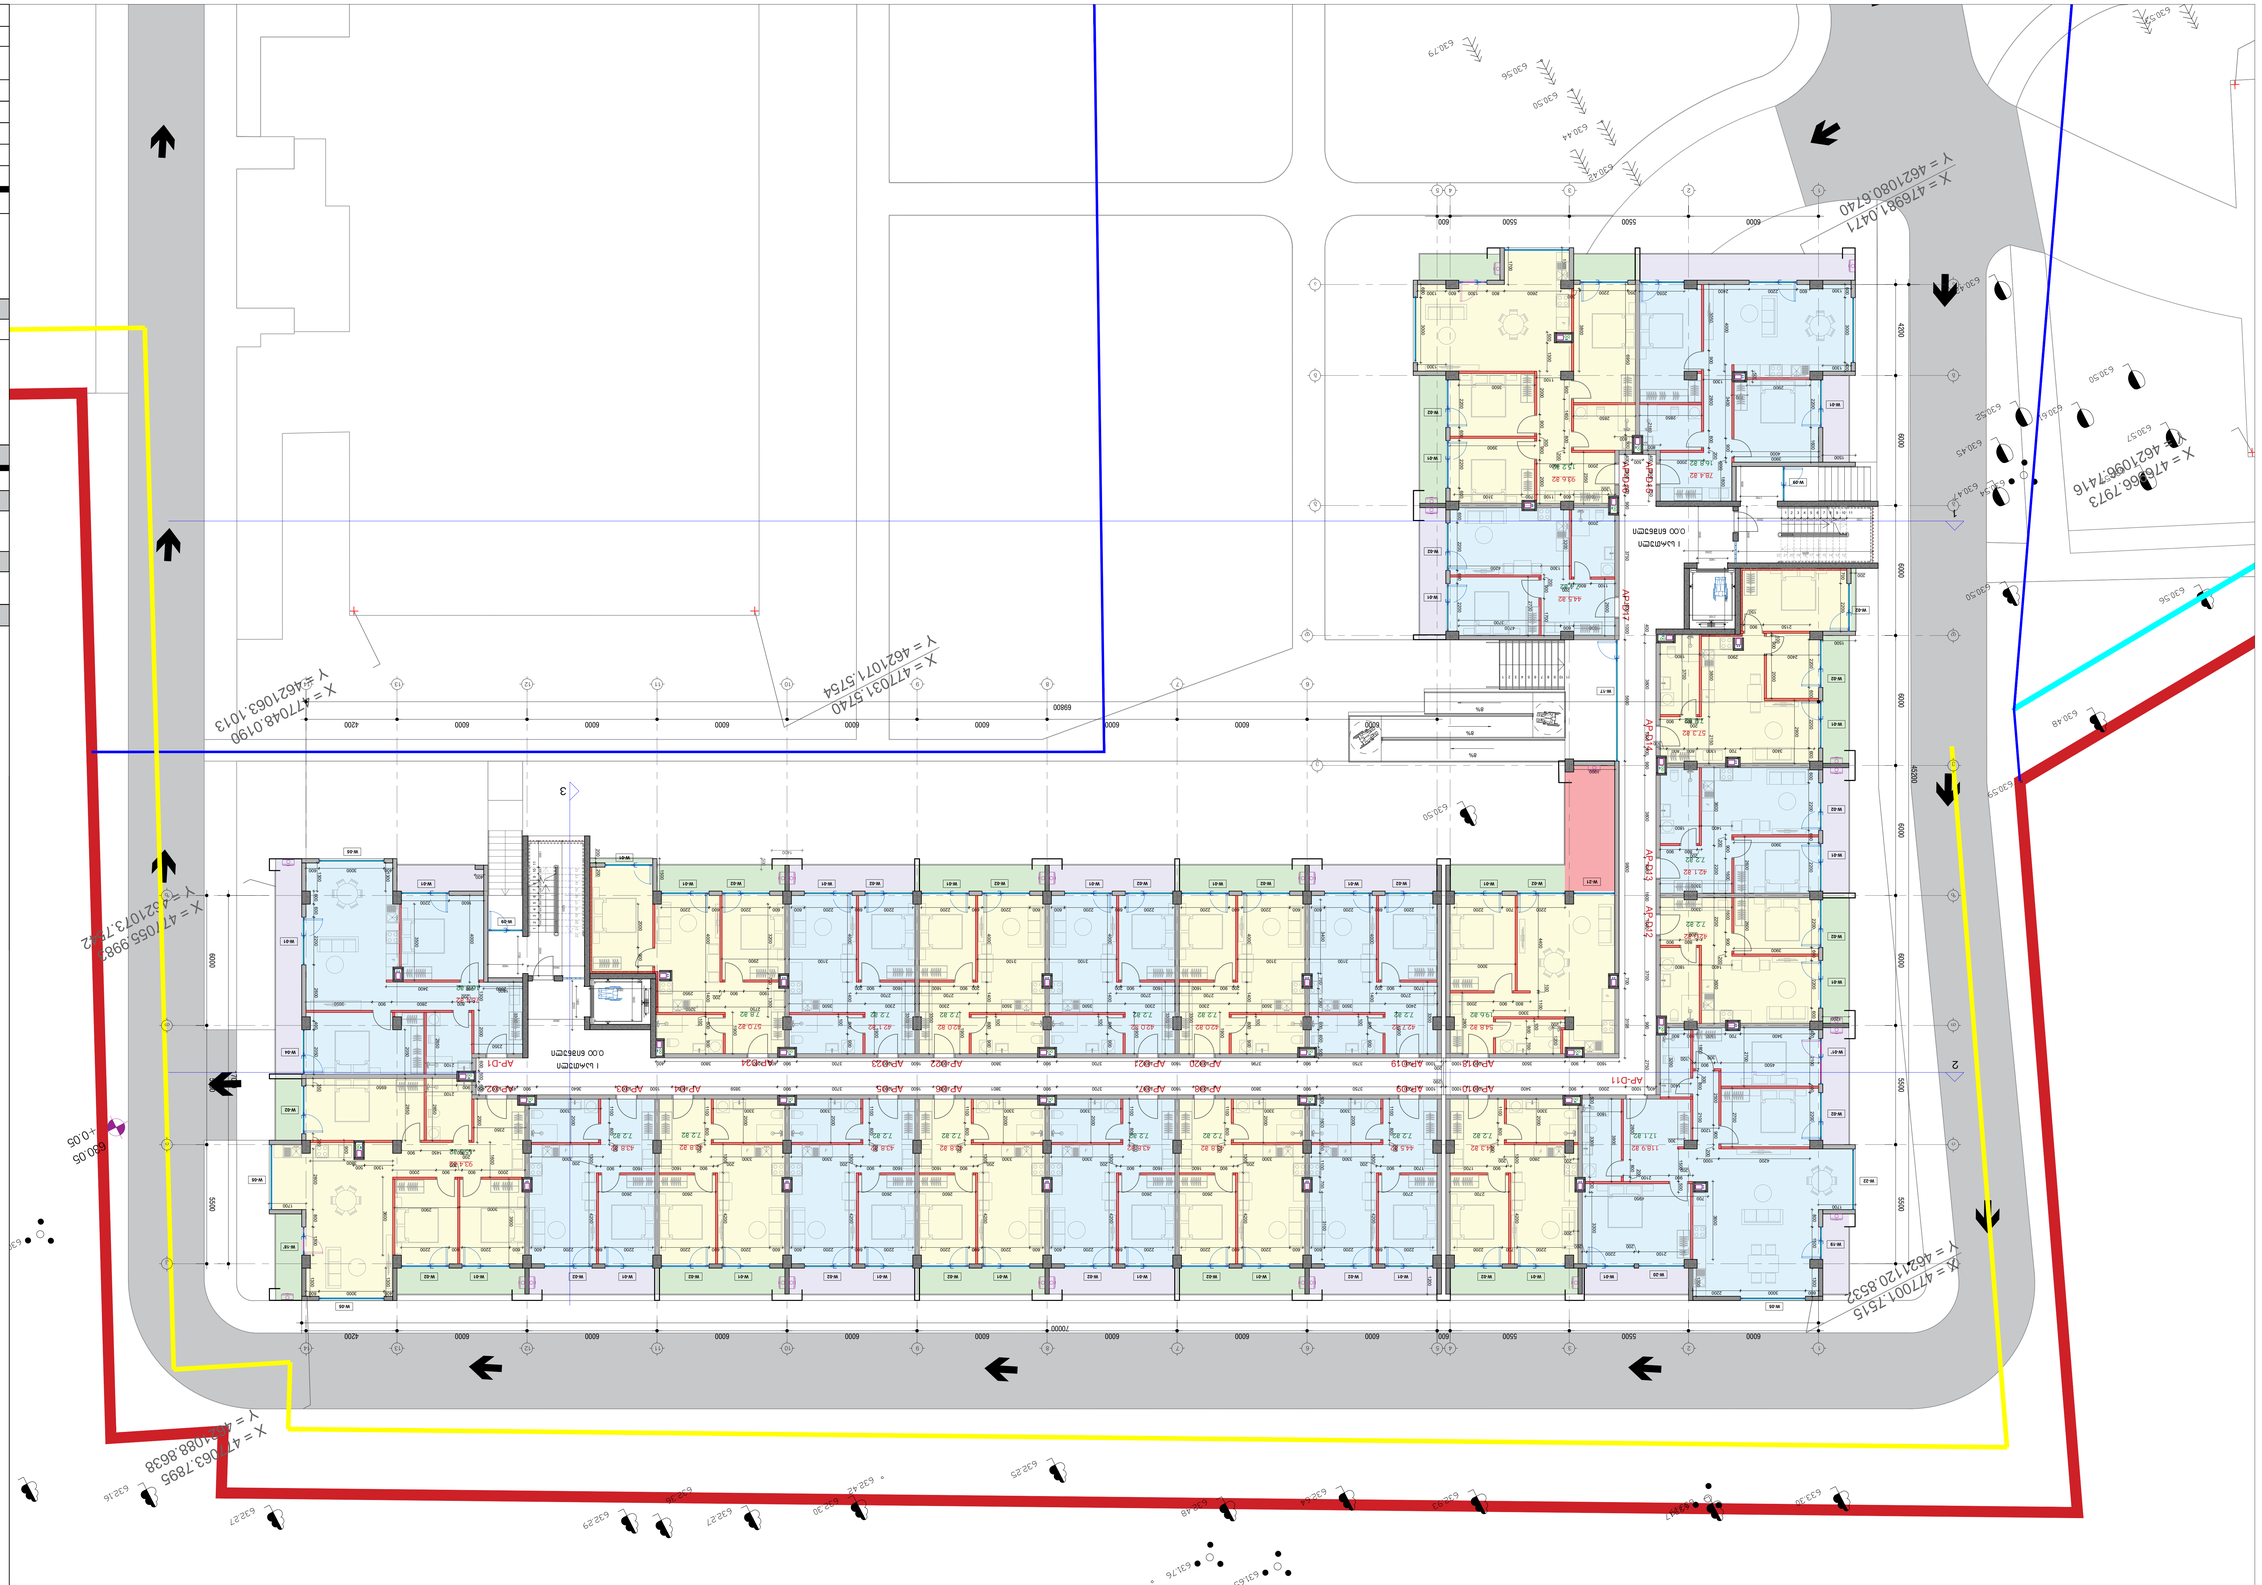



ფორმატი	მასშტაბი	თარიღი
A0	1:100	12.02.2023

ექსპლიკაცია:

პროექტის დასახელება

საცხოვრებელი კომპლექსი ლისზე

მისამართი:

ლისის დასახლება, ფერმწერთა ქუჩა

ნახაზის დასახელება:

ბლოკი დ - ნიშნული +3.30

დამკვეთი:

შპს გურია

შემსრულებელი:

შპს ტონდო

თანამდებობა	სახელი / გვარი	ხელმოწერა
მთავარი არქიტექტორი	ნ.ჯუმბურიძე	
მთავარი არქიტექტორი	თ. ხუციშვილი	
არქიტექტორი	ნ.ნიკარიშვილი	
ვიზუალი	ნ.ნიკარიშვილი	

არქიტექტურული ნაწილი

სტადია	ფურცლები	ფურცლის №
მ.პ.	6	1

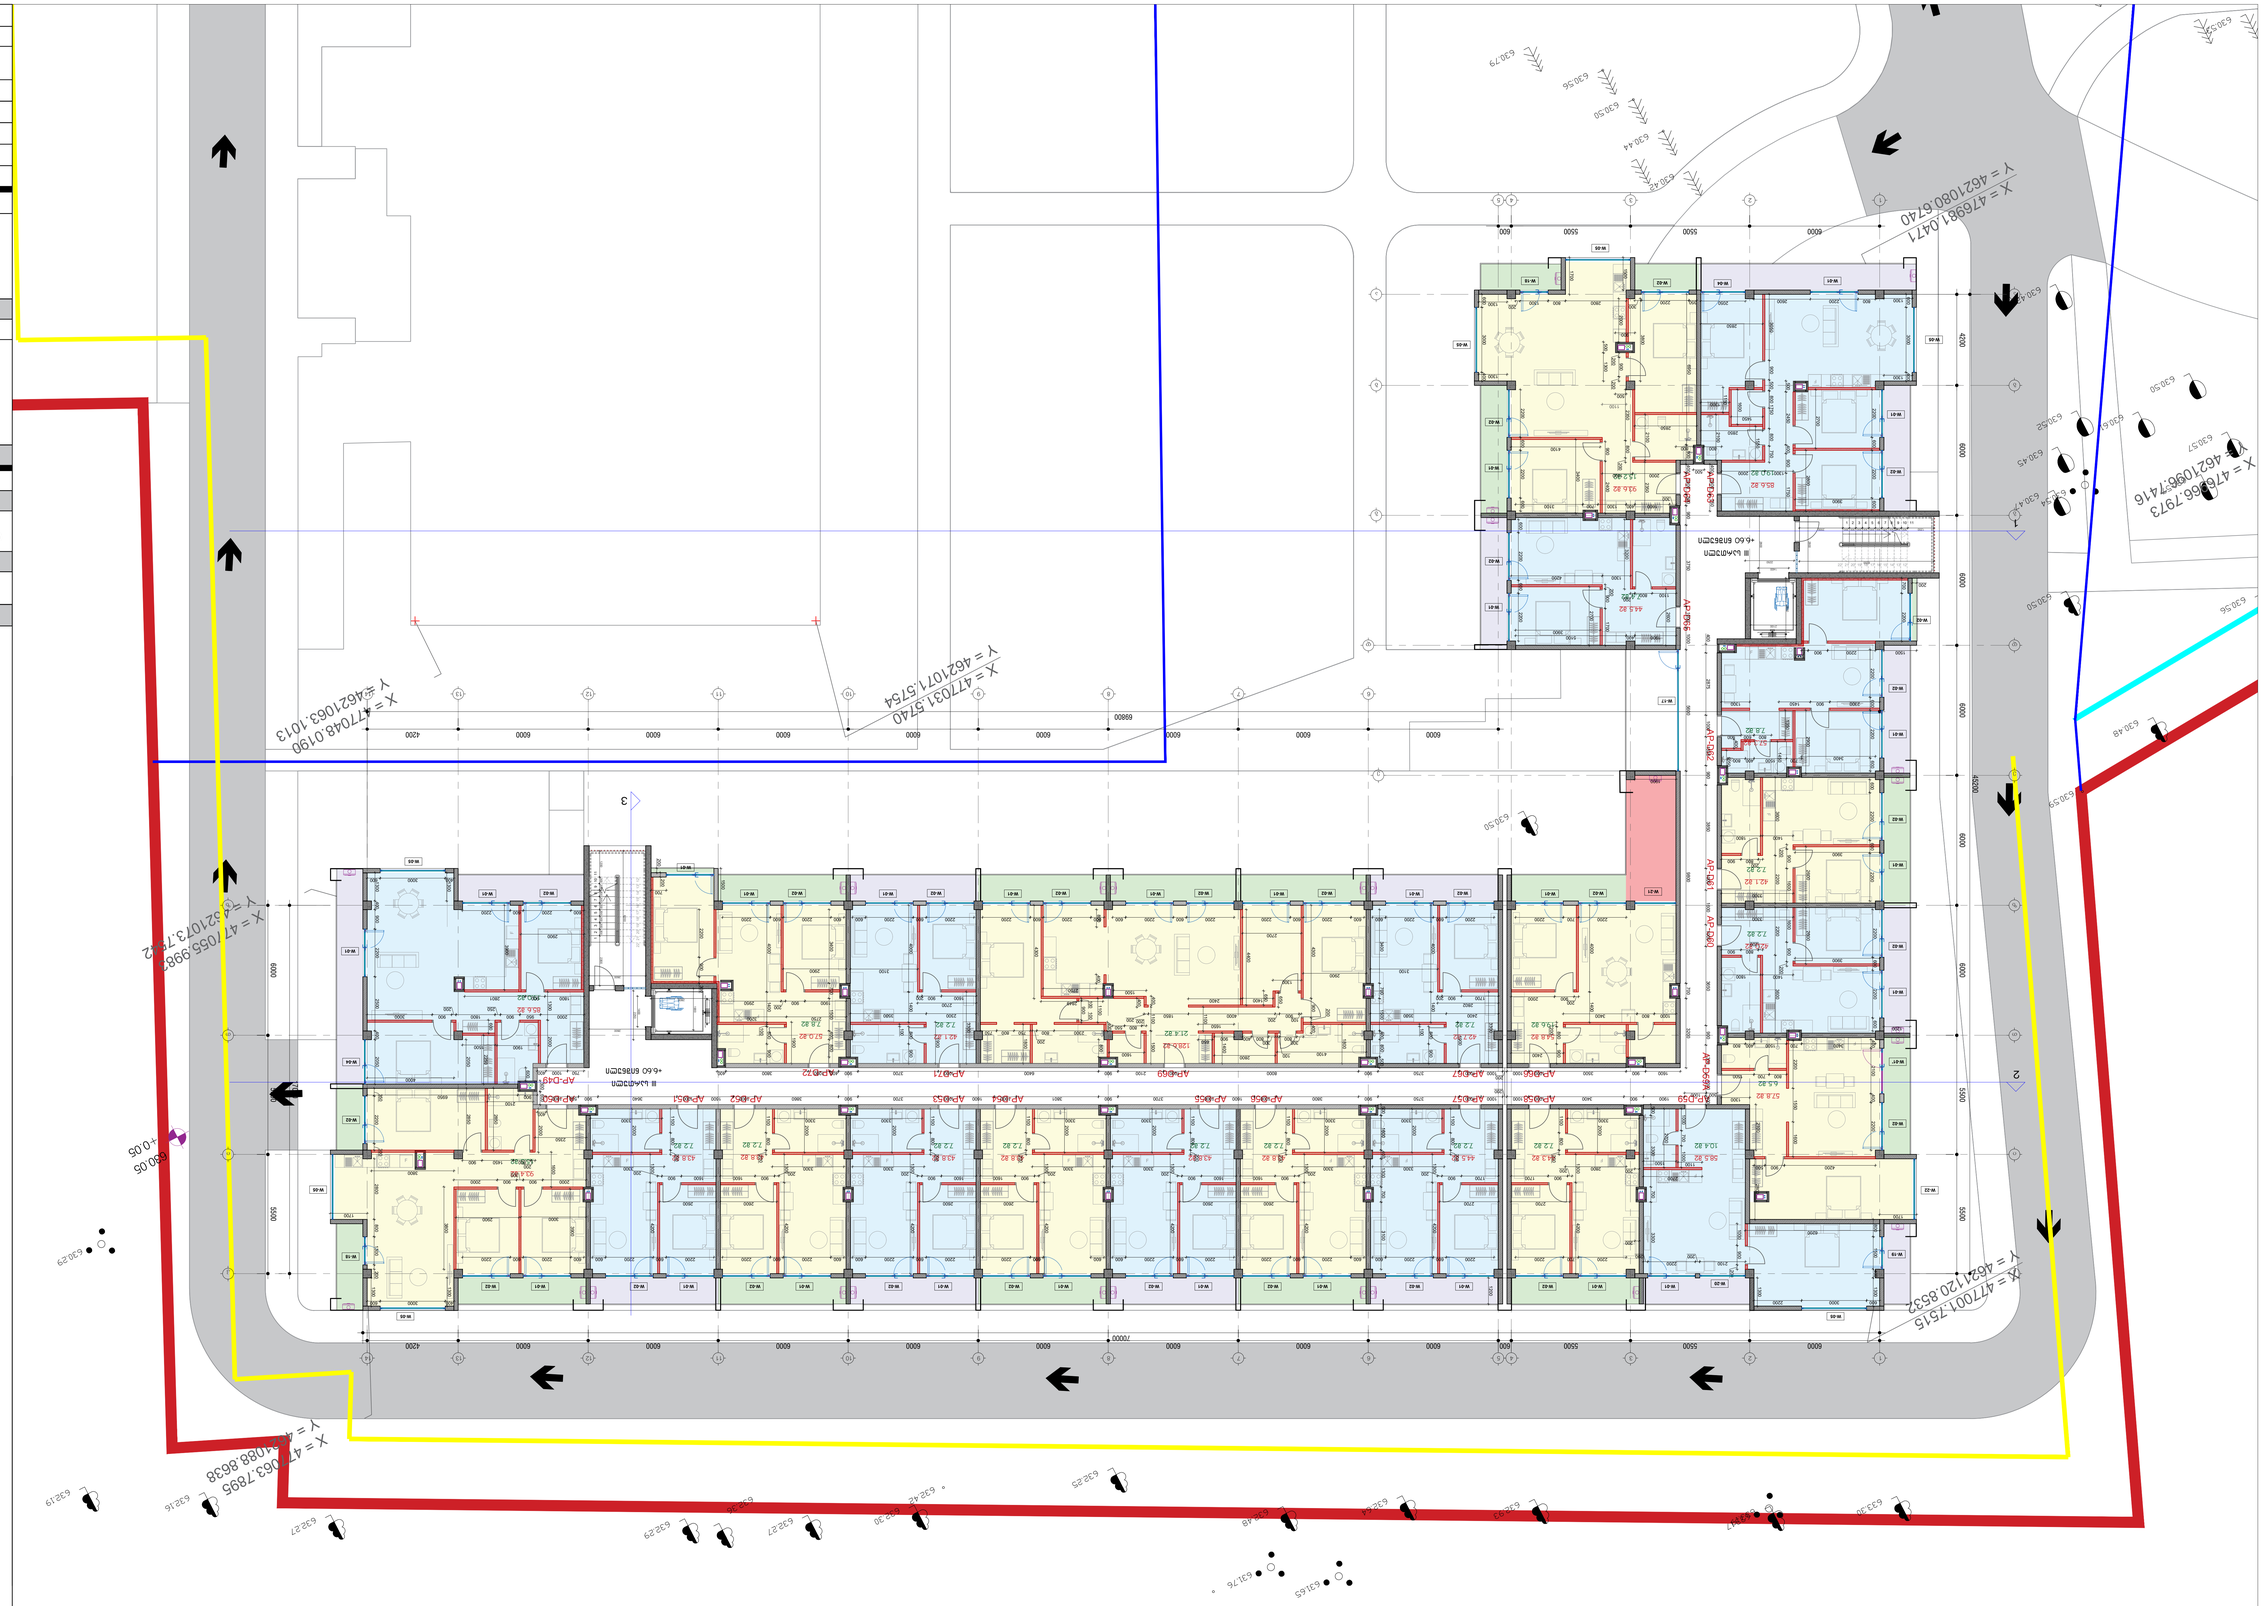
























































