

E-04

Elevation

1:200

+0.00 ნიშნული

ბლოკის კედელი

ბეტონის კედელი

საყრდენი კოლონა

კარის ცეცხლმედეგობა

მრავალბინიანი საცხოვრებელი კომპლექსი

თბილისი
დიღომი
ს.კ. 01.72.14.009.672

კ. მოდრეკილაძე

ცომაია

სართულის განაშენიანების ფართი კ2 მ²

1. ნახაზი მომზადებული მისაწვდომობის სტანდარტების მიხედვით.

2. ზომები მოცემულია სანტიმეტრებში.

A1

1:200

თბილისი 2022 წ.

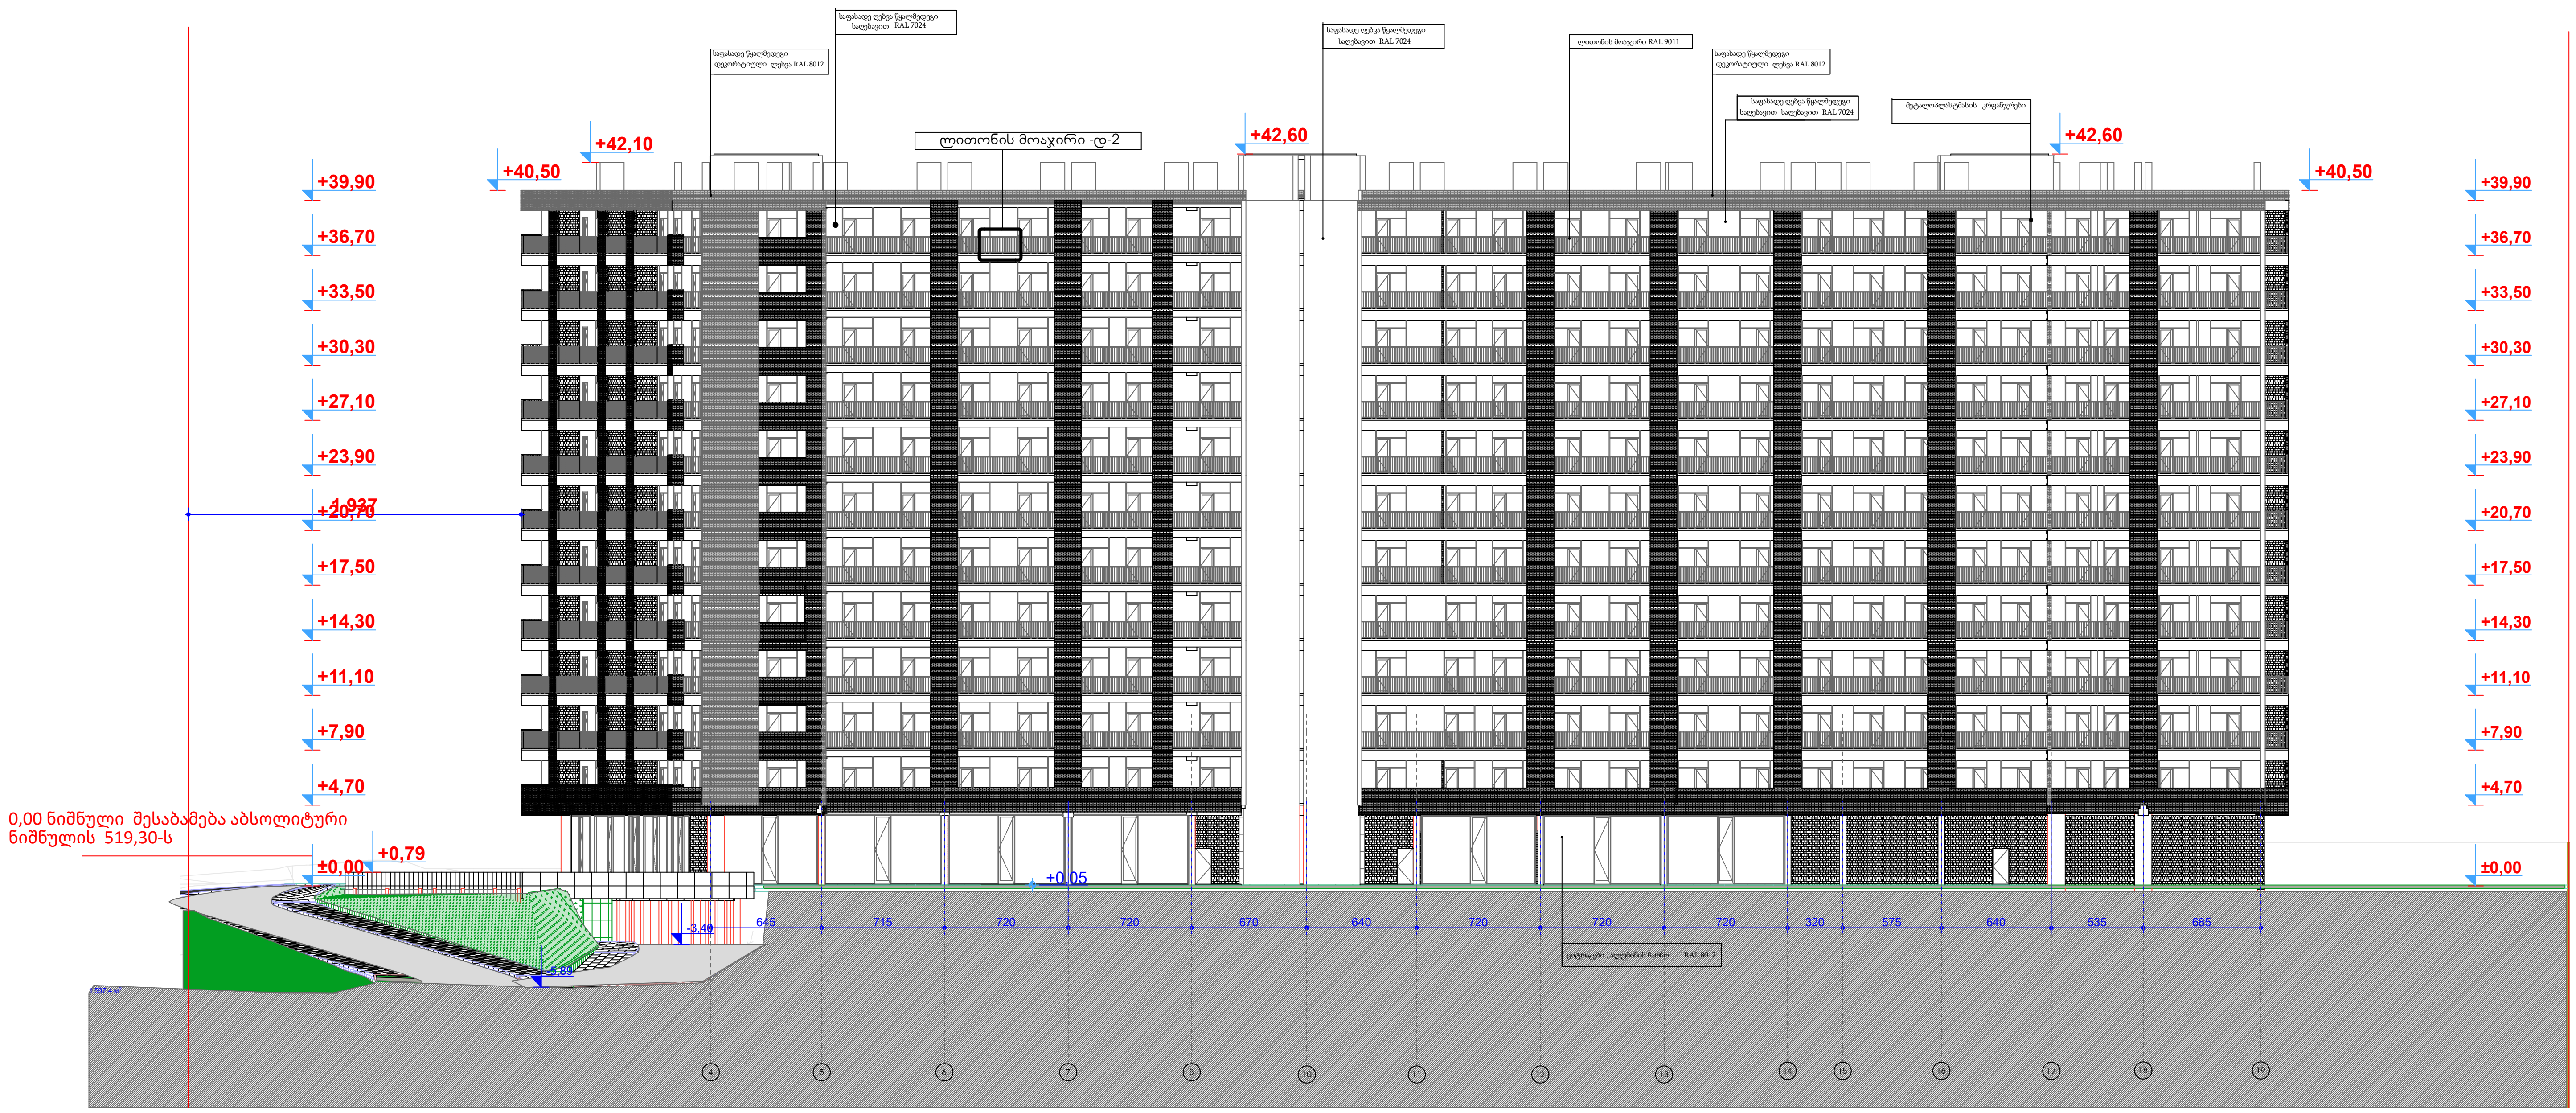

Elevation

1. ნახაზი მომზადებული მისაწვდომობის სტანდარტების მიხედვით.

2. ზომები მოცემულია სანტიმეტრებში.

სართულის განაშენიანების ფართი კ2 მ²

მრავალბინიანი საცხოვრებელი კომპლექსი

თბილისი
დიღომი
ს.კ. 01.72.14.009.672

კ. მოდრეკილაძე

ცომაია

A1

1:200

შენიშვნა: 0,00 ნიშნული შესაბამება
აბსოლიტური ნიშნულის 519,30-ს

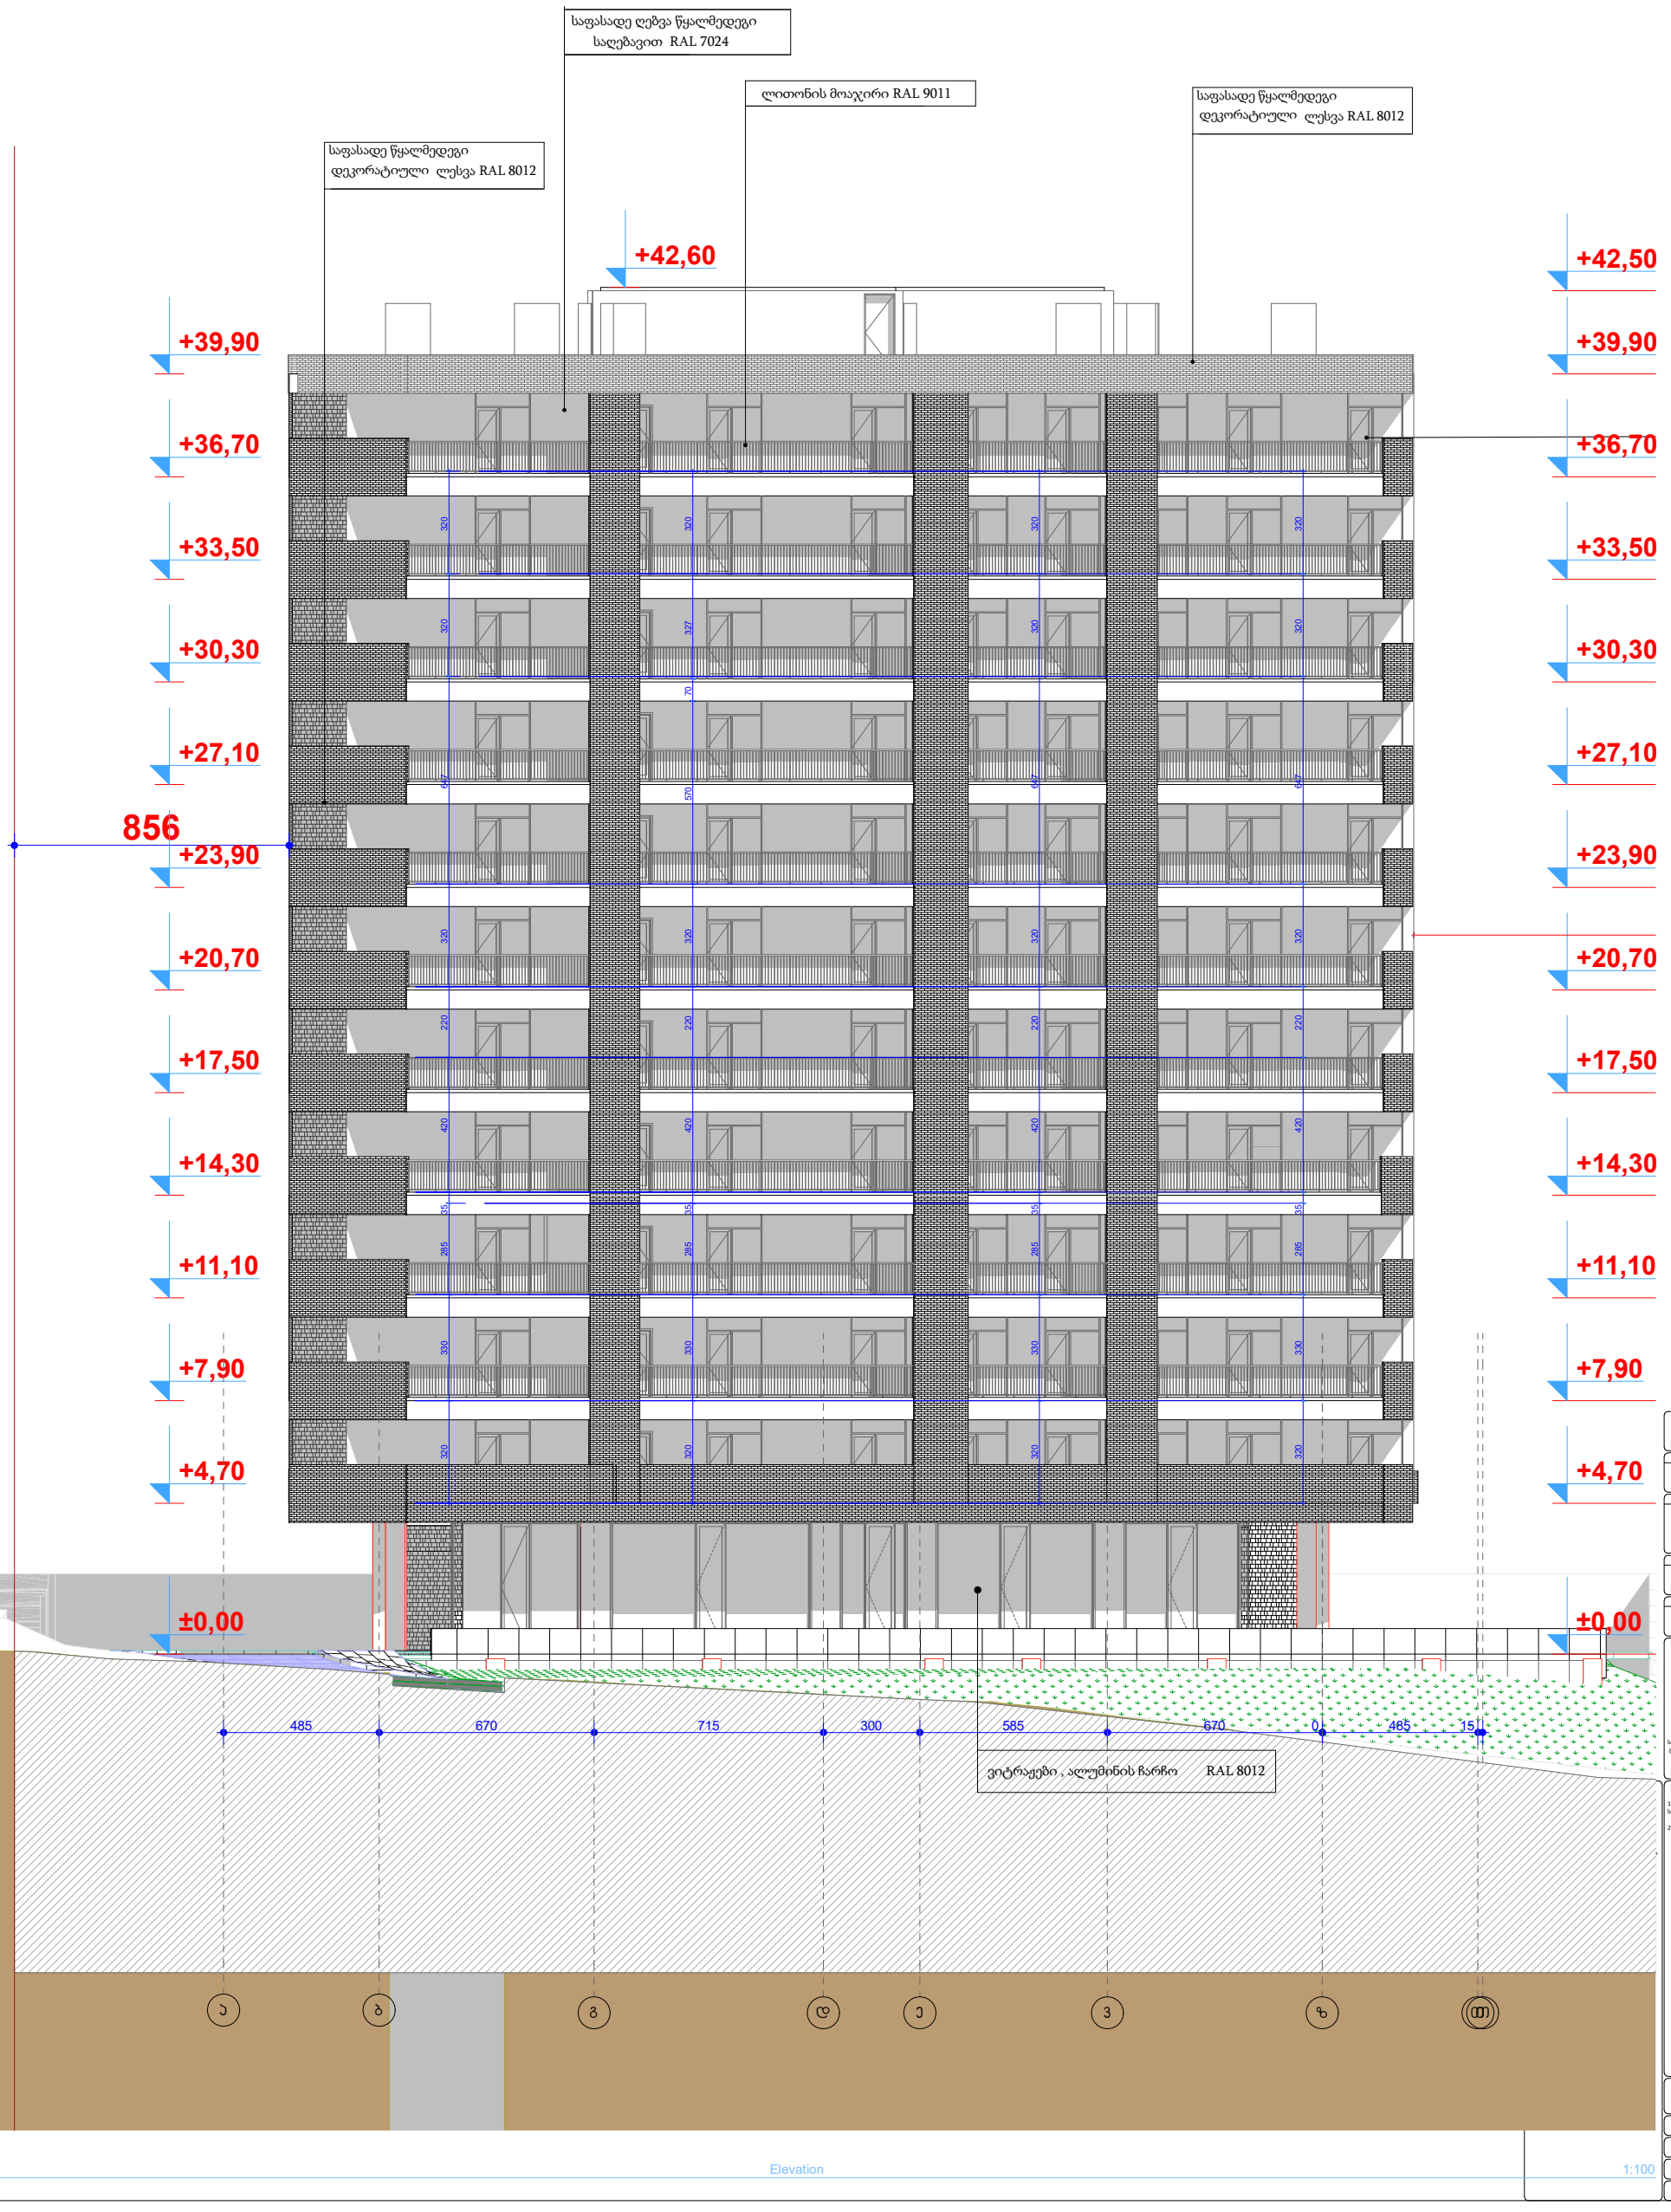

E-0 Elevation 1:100

შენიშვნა: 0,00 ნიშნული შესაბამება
აბსოლიტური ნიშნულის 519,30-ს



1 სართული

ჯარ- ფანჯრების სპეციფიკაცია

რაოდენობა	1				
გაბაიტები	210×400	405×400	507×400	550×400	644×400
					
		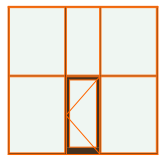	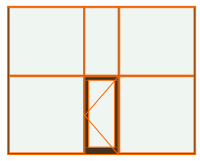	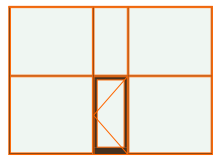	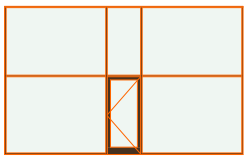
მასალა			---	---	---

ჯარ- ფანჯრების სპეციფიკაცია

რაოდენობა	2		8	9
გაბაიტები	370×400	450×400	---	660×400
				
	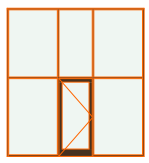	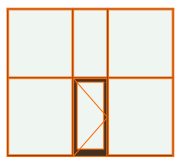		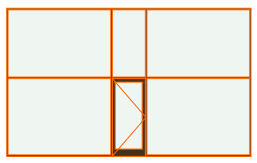
მასალა		---	---	---

2 სართული

ჯარ- ფანჯრების სპეციფიკაცია

რაოდენობა	1	3	65
გაბაიტები	150×290	90×210	180×290
			
RAL 5011	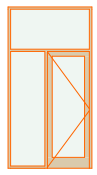	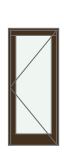	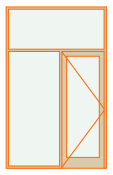
მასალა	მეტალო პლასტმასი	მეტალო პლასტმასი ---	მეტალო პლასტმასი

3 სართული

te,p 1:0,67

ჯარ- ფანჯრების სპეციფიკაცია

რაოდენობა	1	3	65
გაბაიტები	150×290	90×210	180×290
			
RAL 5011	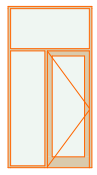	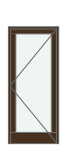	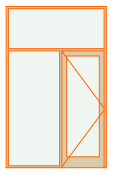
მასალა	მეტალო პლასტმასი	მეტალო პლასტმასი ---	მეტალო პლასტმასი

4 სართული

te,p 1:0,67

ჯარ- ფანჯრების სპეციფიკაცია

რაოდენობა	1	3	65
გაბაიტები	150×290	90×210	180×290
			
RAL 5011	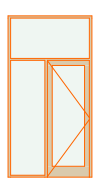	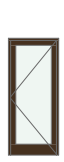	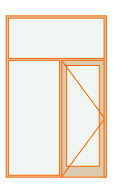
მასალა	მეტალო პლასტმასი	მეტალო პლასტმასი ---	მეტალო პლასტმასი

te,p 1:0,67

მრავალფუნქციანი საცხოვრებელი კომპლექსი

თბილისი ხიდარის ს.კ.

ა. მოდრეკილაძე

ცომაია

სართულის განათებიანების ფართი კ2 მ²

ინფორმაცია ფარნის შესახებ:

სტრუქტურული ღერძი

±0.00 ნიშნული

ბეტონის კედელი

ბეტონის კედელი

საფრფენი კოლონა

კარის ღვედზედაპირა

1. ნახაზი მომზადებული მისაწვდომობის სტანდარტების მიხედვით.

2. ზომები მოცემულია სანტიმეტრებში.

კარშანწარების საველეტაციაცია

A1

1:200

თბილისი 2022 წ.

5 სართული

კარ- ფანჯრების სპეციფიკაცია

რაოდენობა	1	3	65
გაბაიტები	150×290	90×210	180×290
			
RAL 5011	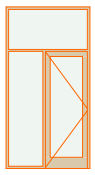	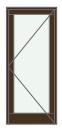	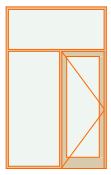
მასალა	მეტალო პლანჭამასი	მეტალო ___ პლასტამასი	მეტალო პლასშპამასი

6 სართული

კარ- ფანჯრების სპეციფიკაცია

რაოდენობა	1	3	65
გაბაიტები	150×290	90×210	180×290
RAL 5011	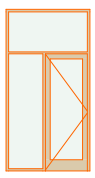	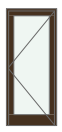	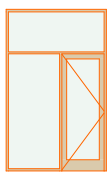
მასალა	მეტალო პლანჭამასი	მეტალო ___ პლასტამასი	მეტალო პლასშპამასი

7 სართული

კარ- ფანჯრების სპეციფიკაცია

რაოდენობა	1	3	65
გაბაიტები	150×290	90×210	180×290
			
RAL 5011	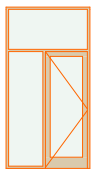	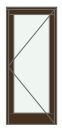	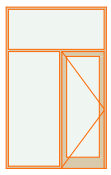
მასალა	მეტალო პლანჭამასი	მეტალო ___ პლასტამასი	მეტალო პლასშპამასი

8 სართული

კარ- ფანჯრების სპეციფიკაცია

რაოდენობა	1	3	65
გაბაიტები	150×290	90×210	180×290
			
RAL 5011	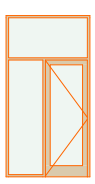	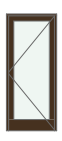	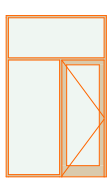
მასალა	მეტალო პლანჭამასი	მეტალო ___ პლასტამასი	მეტალო პლასშპამასი

9 სართული

კარ- ფანჯრების სპეციფიკაცია

რაოდენობა	1	3	65
გაბაიტები	150×290	90×210	180×290
			
RAL 5011	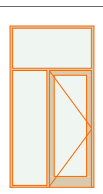	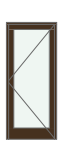	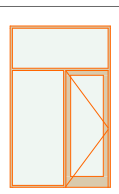
მასალა	მეტალო პლანჭამასი	მეტალო ___ პლასტამასი	მეტალო პლასშპამასი

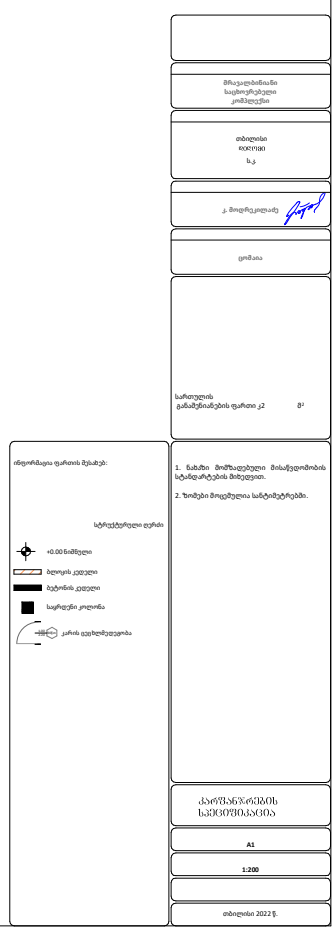

10 სართული

ჯარ- ფანჯრების სპეციფიკაცია

რაოდენობა	1	3	65
გაბაიტები	150×290	90×210	180×290
			
RAL 5011	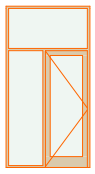	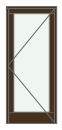	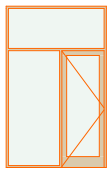
მასალა	მეტალო პლასტმასი	მეტალო პლასტმასი	მეტალო პლასტმასი

11 სართული

te,p 1:0,67

ჯარ- ფანჯრების სპეციფიკაცია

რაოდენობა	1	3	65
გაბაიტები	150×290	90×210	180×290
RAL 5011	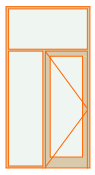	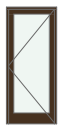	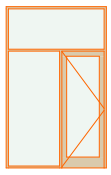
მასალა	მეტალო პლასტმასი	მეტალო პლასტმასი	მეტალო პლასტმასი

12 სართული

te,p 1:0,67

ჯარ- ფანჯრების სპეციფიკაცია

რაოდენობა	1	3	65
გაბაიტები	150×290	90×210	180×290
			
RAL 5011	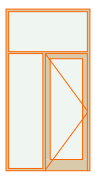	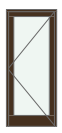	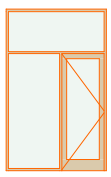
მასალა	მეტალო პლასტმასი	მეტალო პლასტმასი	მეტალო პლასტმასი

te,p 1:0,67

ინფორმაცია ფარითს შესახებ:

სტრუქტურული ღერძი

±0.00 ნიშნული

ბლოკის კედელი

ბეტონის კედელი

საფრენი ხოლოწა

კარის ღეზიზღუდეობა

1. ნახაზი მოშზადებული მისაწვდომობის სტანდარტების მიხედვით.

2. ზომები მოცემულია სანტიმეტრებში.

ქარფანჯრების სპეციფიკაცია

A1

1:200

თბილისი 2022 წ.

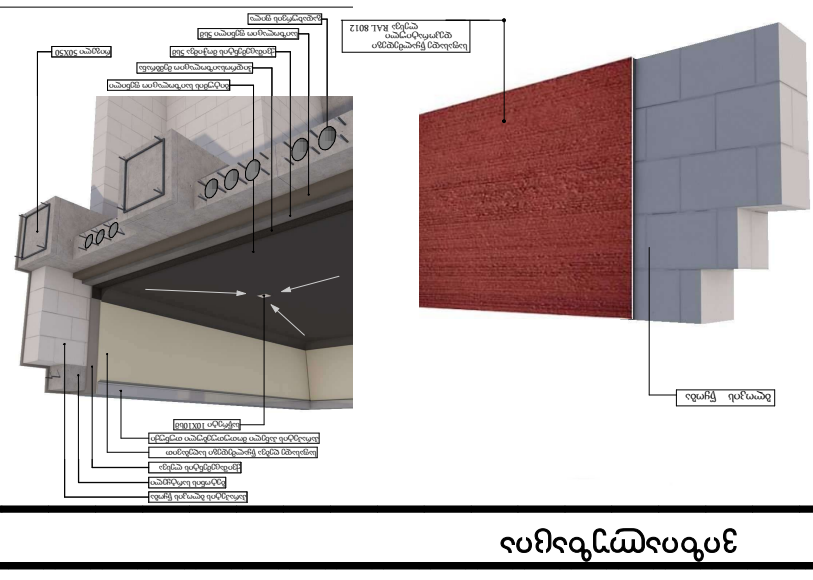
ბეტონის ჩასხმა
ხის ფიცრული ყალიბის ნაკეთობა
ფანერა 10X10სმ
ხის ფიცრული ყალიბის ნაკეთობა
ხის ფიცრული ყალიბის ნაკეთობა
ხის ფიცრული ყალიბის ნაკეთობა