ᲞᲝᲛᲔᲮᲡᲘᲔᲚᲘ ᲝᲑᲘᲔᲥᲢᲘᲡ ᲞᲠᲝᲔᲥᲢᲘ

ᲗᲐᲜᲐᲛᲔᲓᲒᲝᲑᲐ	ᲒᲕᲐᲠᲘ	ᲮᲔᲚᲛᲝᲬᲔᲠᲐ
ᲛᲗ. ᲐᲠ�฀ᲘᲢᲔᲥᲢᲝᲠᲘ	Ბ.ᲜᲘᲜᲘᲫᲔ	

ᲢᲔᲥᲜᲘᲙᲣᲠ ᲔᲙᲝᲜᲝᲛᲘᲙᲣᲠᲘ ᲛᲝᲜᲐᲪᲔᲛᲔᲑᲘ

განაშენიანების ფართი გარე კონტურზე:

-3.40 ნიშნული
(I სართული) 153.3

0.00 ნიშნული
(II სართული) 176.1

საერთო სასარგებლო ფართი:

-3.40 ნიშნული
(I სართული) 139.9

0.00 ნიშნული
(II სართული) 161.4

ᲜᲐᲮᲐᲖᲘᲡ ᲡᲐᲮᲔᲚᲬᲝᲓᲔᲑᲐ

I სართული
გეგმა -3.40 ნიშნულზე

ᲜᲐᲮᲐᲖᲘᲡ ᲛᲝᲜᲐᲪᲔᲛᲔᲑᲘ

ᲛᲐᲡᲨᲢᲐᲑᲘ	ᲤᲝᲠᲛᲐᲢᲘ	ᲗᲐᲠᲘᲦᲘ
1:100	A2	2022 წ
ᲡᲢᲐᲓᲘᲐ	ᲤᲐᲖᲘᲡᲣᲠᲘ	ᲤᲐᲖᲘᲡᲣᲠᲔᲑᲘ
ᲞᲠᲝᲔᲥᲢᲘ		

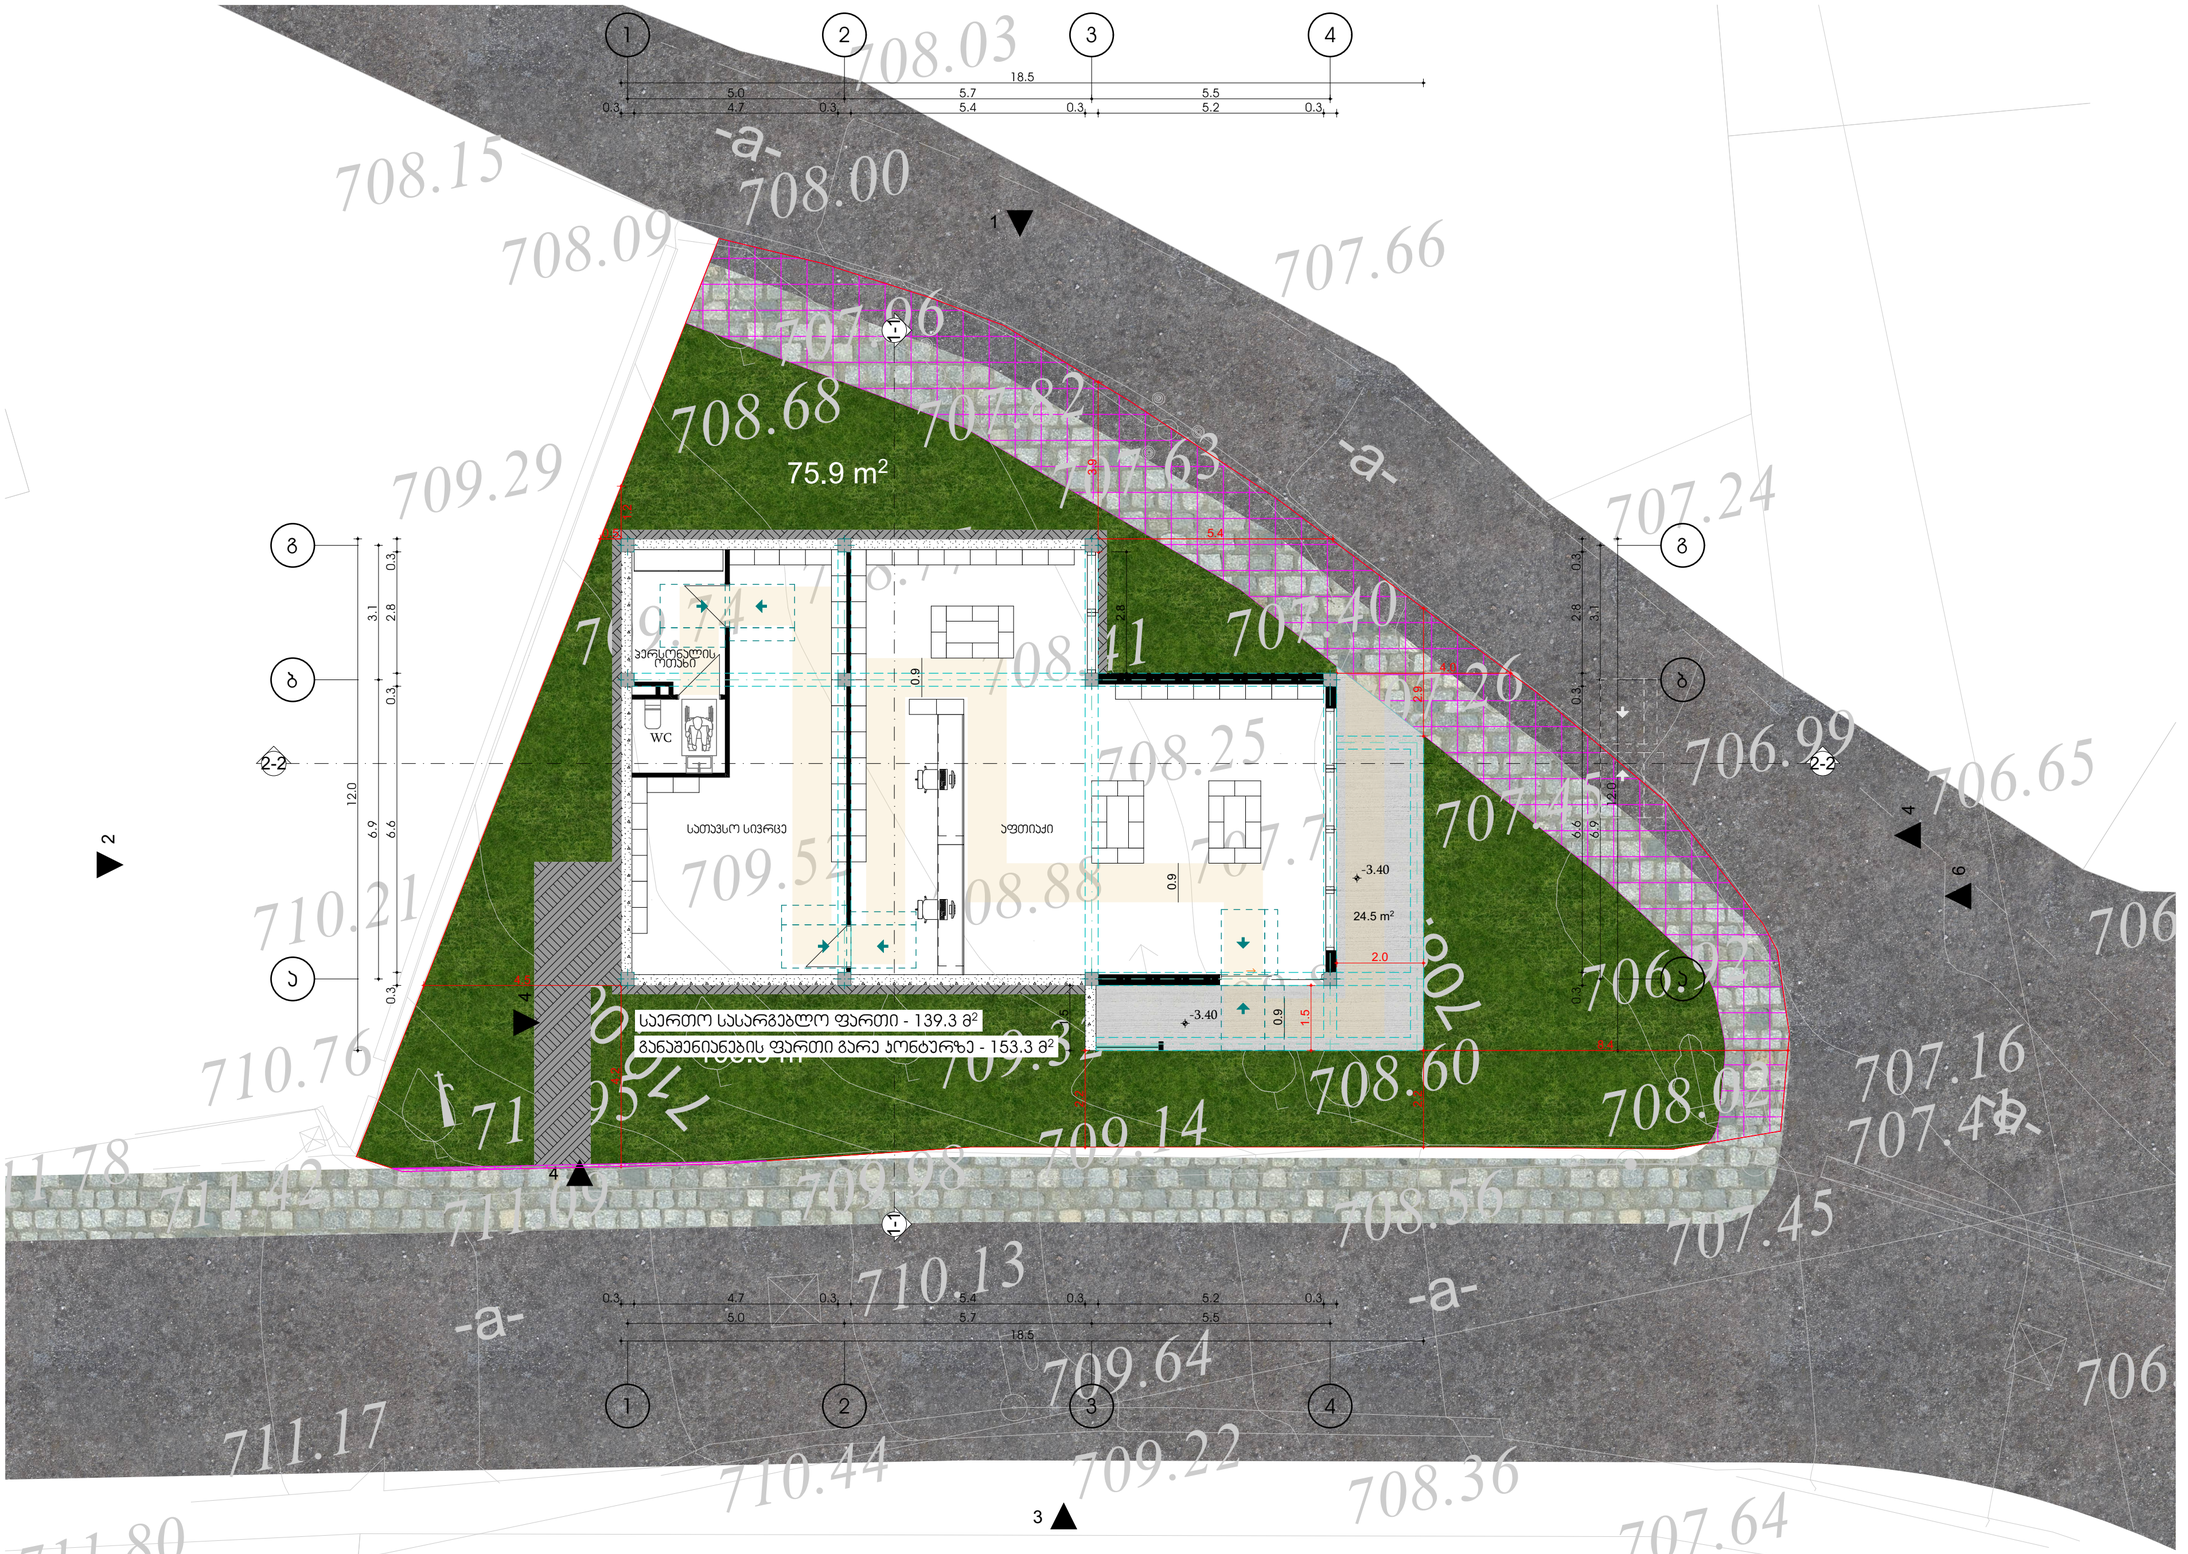

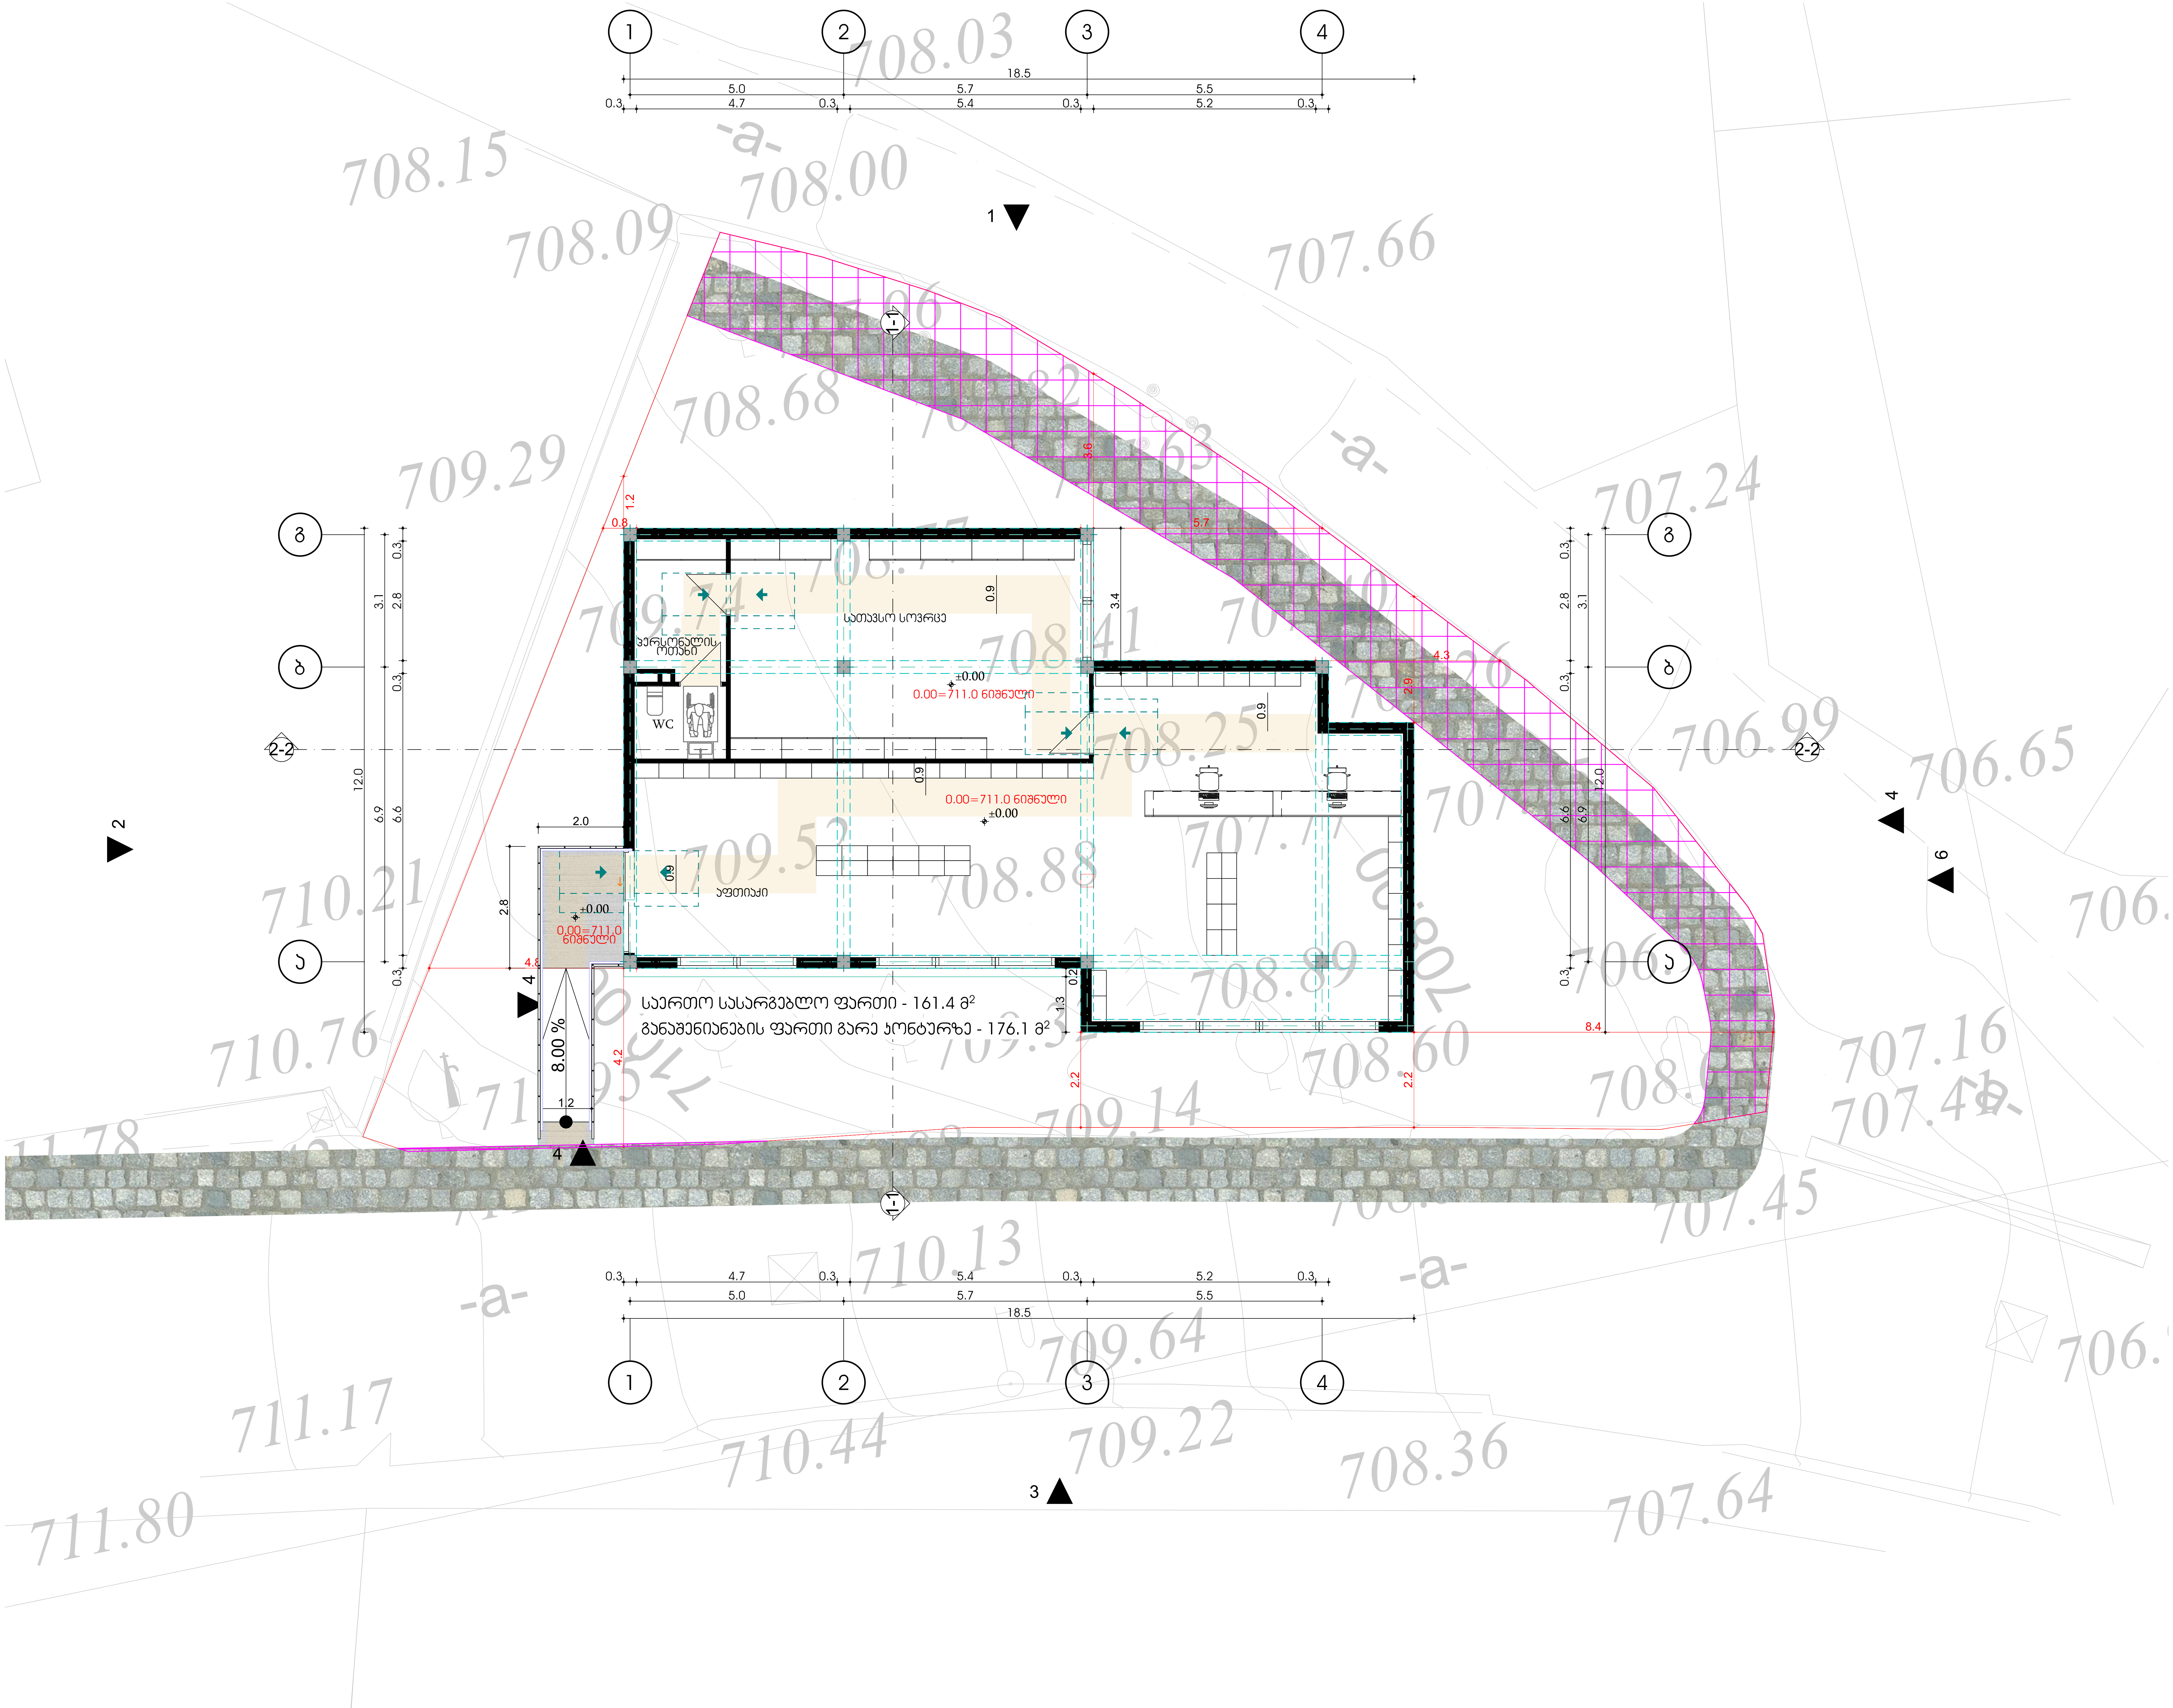

კომერციული ობიექტის პროექტი

თანამდებობა	გვარი	ხელმოწერა
მთ. არქიტექტორი	ბ.ნიკლაძე	[signature]

ტექნიკურ ეკონომიკური მონაცემები

განაშენიანების ფართი გარე კონტურზე:

-3.40 ნიშნული (I სართული)	153.3
0.00 ნიშნული (II სართული)	176.1

საერთო სასარგებლო ფართი:

-3.40 ნიშნული (I სართული)	139.9
0.00 ნიშნული (II სართული)	161.4

ნახაზის სახელწოდება

II სართული
გეგმა 0.00 ნიშნულზე

ნახაზის მონაცემები

მასშტაბი	ფორმატი	თარიღი
1:100	A2	2022 წ
სტადია	ფურცელი	ფურცლები
პროექტი		

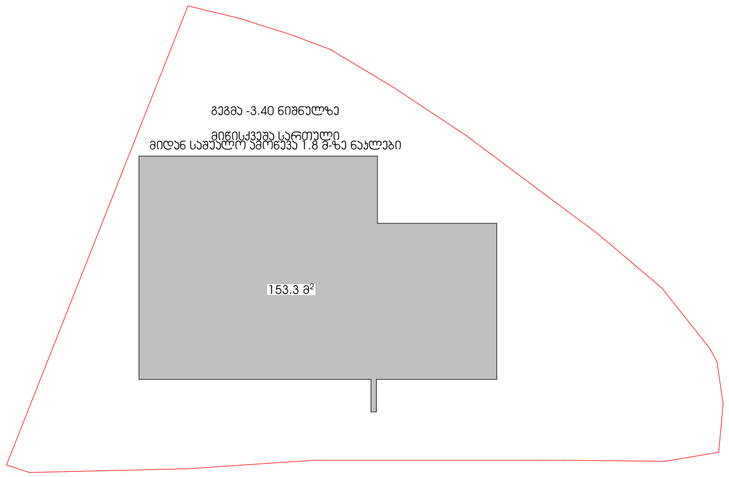

ს1-ში მიწისქვეშა სართული არ შედის
ს1-ში შემავსები ფარდი 0.00 ნიშნულზე - 176.1
ს2 - 176.1/451=0.39
ს2 - 0.4

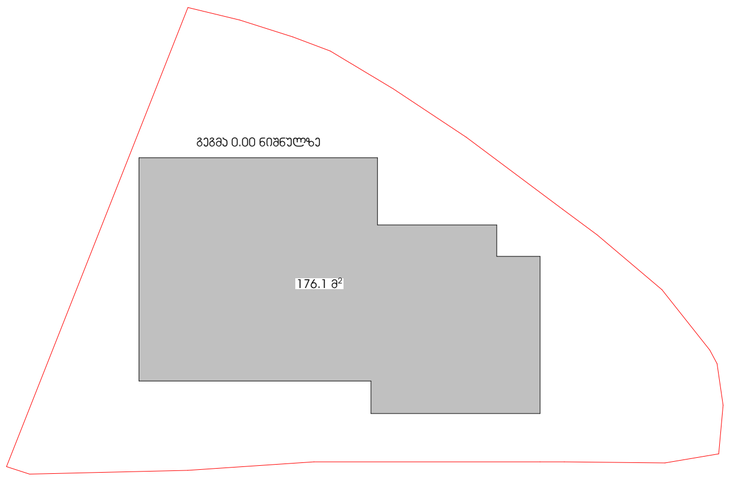

ს2-ში მიწისქვეშა სართული არ შედის
ს2-ში შემავსები ფარდი 0.00 ნიშნულზე - 176.1
ს2 - 176.1/451=0.39
ს2 - 0.4

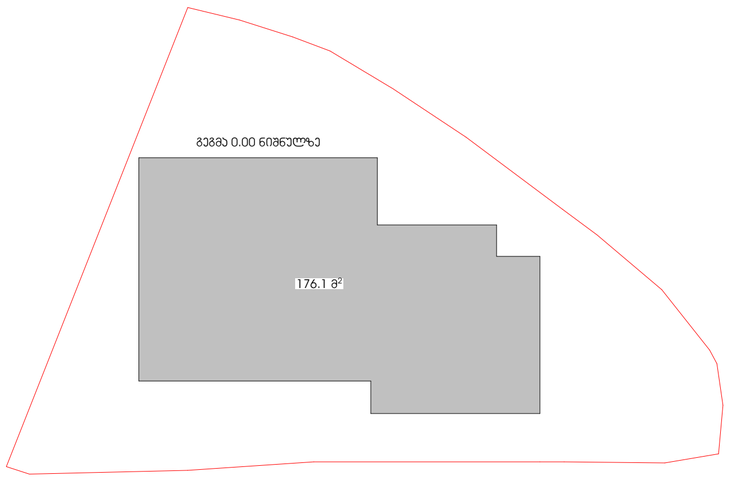

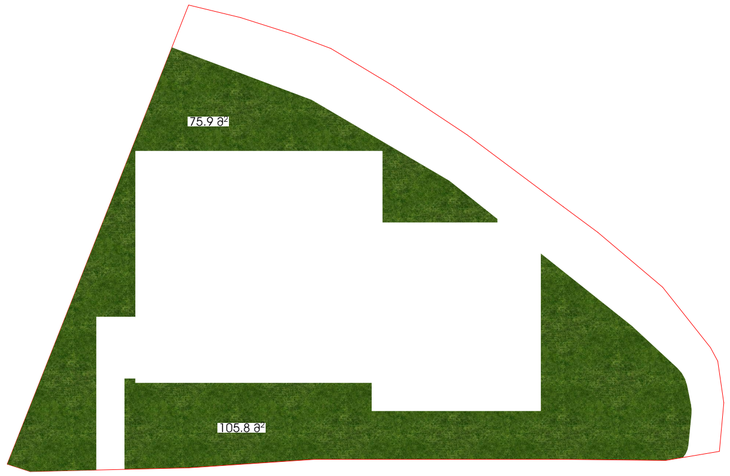

ს3-ში შემავსები ფარდი -3.40 ნიშნულზე - 181.7
ს3 - 181.7/451=0.40
ს3 - 0.4

პროექტირების ობიექტის პროექტი

თანამდებობა	გვარი	ხელმოწერა
მთ. არქიტექტორი	გ.ნიბერაური	

ტექნიკურ ეკონომიკური მონაცემები

განაშენიანების ფართი გარე კონტურზე:

-3.40 ნიშნული
(I სართული) 153.3

0.00 ნიშნული
(II სართული) 176.1

საერთო სასარგებლო ფართი:

-3.40 ნიშნული
(I სართული) 139.9

0.00 ნიშნული
(II სართული) 161.4

ნახაზის სახელწოდება

პროექტი

ნახაზის მონაცემები

მასშტაბი	ფორმატი	თარიღი
1:200	A2	2022 წ
სტადია	ფურცელი	ფურცლები
პროექტი		

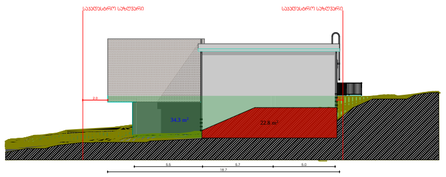

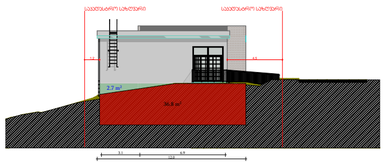

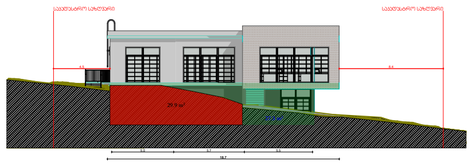

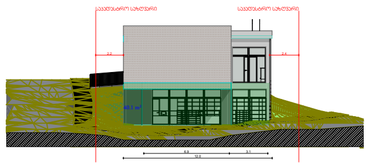

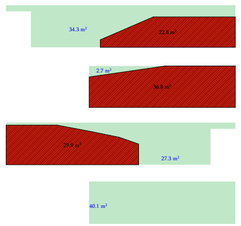

სართულის პერიმეტრი	11.8+18.5+11.8+18.5=60.6მ
სართულის მიწისზედა ფასადის ფართი	34.3+2.7+27.3+40.1=104.4მ
სართულის საშუალო სიმაღლის ანგარიში	106.4/60.6=1.7მ<1.8მ

სართული უტოლდება მიწისქვეშა სართულს
და არ იანგარიშება კ2 კოეფიციენტში

პროექსიული ობიექტის პროექტი

თანამდებობა	გვარი	ხელმოწერა
მთ. არქიტექტორი	გ.ნიჟღაური	

ტექნიკური ეკონომიკური მონაცემები

განაშენიანების ფართი გარე კონტურზე:

-3.40 ნიშნული
(I სართული) 153.3

0.00 ნიშნული
(II სართული) 176.1

საერთო სასარგებლო ფართი:

-3.40 ნიშნული
(I სართული) 139.9

0.00 ნიშნული
(II სართული) 161.4

ნახაზის სახელწოდება

ფასადის განშლა

ნახაზის მონაცემები

მასშტაბი	ფორმატი	თარიღი
1:350	A2	2022 წ
სტადია	ფურცელი	ფურცლები
პროექტი		