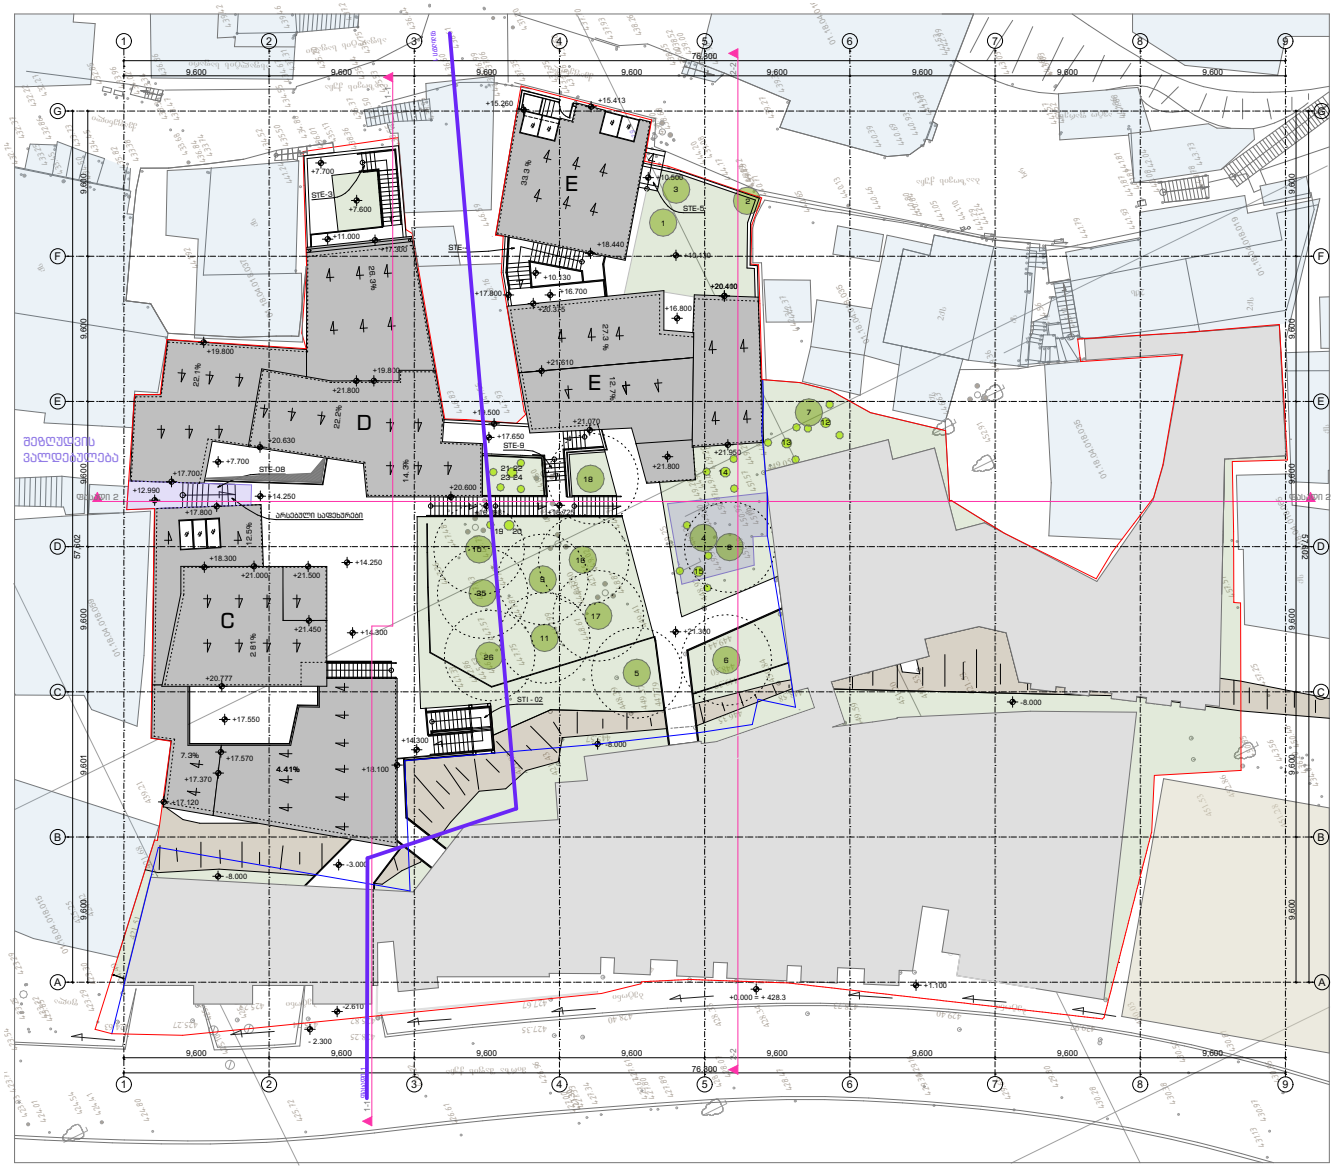

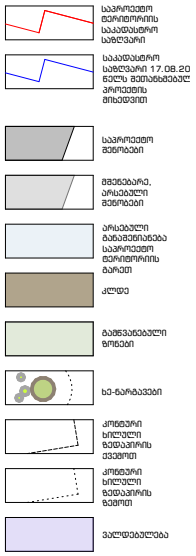

XYZ construction

6 d. mirtskhulava street
0179 tbilisi, georgia
phone: +995 32 2231246
mail: xyz@xyz.com.ge
www.xyzconstruction.com.ge

მისამართი:
ქ.თბილისი.მ. შაფის N12, N12-ა, N19,
გ. ბააზოვის N11, N13

ზომები მოცემულია მილიმეტრებში

სტადია არქიტექტურა

ზოგადი შენიშვნები:
1 . ნახაზი მომზადებულია ისანვდომობის ეროვნული სტანდარტების მიხედვით
2 . იატაკის ზედაპირები მოენყობა ისე, რომ იქნება მდგრადი, მყარი და არასრიალა.
3 . მანათების ელექტრო სამართავები, ჩამრთველები და დენსართები, ტემპერატურის მარეგულირებლების სამართავები, ნყალსადენი სისტემების მონყობილობების მარეგულირებლები და დამცავი , ორმხრივი საკომუნიკაცია სისტემების სამართავები მოენყობა სტანდარტების 309-ე ქვეთავის შესაბამისად.
4 . იატაკის ზედაპირი იქნება ბეტონის ან სხვა არანვადი მასალის.

საორიენტაციაო ინფ.

+0.000 = +428.3

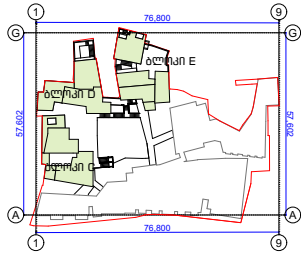

დამკვეთი:
შპს. " ემ. სი. აი. პროჯექტ "

სასტუმროსა და სასტუმრო აპარტამენტების რეკონსტრუქციის პროექტი

ნახაზი:

გენგეგმა

პრ.ავტ.	ლ. ლომინაშვილი
არქიტ.	ხ.ბერულავა
შეამონმა	ა. კაჟკაჟიშვილი
საავტორო უფლებები	xyz construction

თარიღი	12.12.24
ფორმატი	A4

მასშტაბი

500

N

რევიზია

ფურცელი

A-000





XYZ construction
6 d. mirtskhulava street
0179 tbilisi, georgia
phone: +995 32 2231246
mail: xyz@xyz.com.ge
www.xyzconstruction.com.ge

მისამართი:
ქ.თბილისი.მ. შაფის N12, N12-ა, N19,
გ. ბააზოვის N11, N13

ზომები მოცემულია მილიმეტრებში

სტადია არქიტექტურა

ზომადი შენიშვნები:
1 . ნახაზი მომზადებულია ისაწვდომობის ეროვნული სტანდარტების მიხედვით
2 . იატაკის ზედაპირები მოეწყობა ისე, რომ იქნება მდგრადი, მყარი და არასრიალა.
3 . განათების ელექტრო სამართავები, ჩამრთველები და დენსართები, ტემპერატურის მარეგულირებლების სამართავები, წყალსადენი სისტემების მოწყობილობების მარეგულირებლები და დამცავი , ორმხრივი საკომუნიკაცია სისტემების სამართავები მოეწყობა სტანდარტების 309-ე ქვეთავის შესაბამისად.
4 . იატაკის ზედაპირი იქნება ბეტონის ან სხვა არაწვადი მასალის.

საორიენტაციაო ინფ.

+0.000 = +428.3

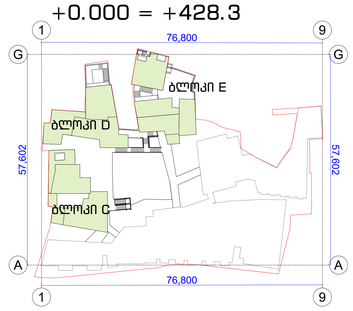

დამკვეთი:
შპს. " ემ. სი. აი. პროჯექტ "

სასტუმროსა და სასტუმროს რეკონსტრუქციის პროექტი

ნახაზი:

გენგეგმა

პრ.ავტ.	ლ. ლომინაშვილი
არქიტ.	ხ.ბერულავა
შეამოწმა	ა. კაჭკაჭიშვილი
საავტორო უფლებები	xyz construction

თარიღი	12.12.24
ფორმატი	A0

მასშტაბი

1:100

რევიზია

ფურცელი

A-001

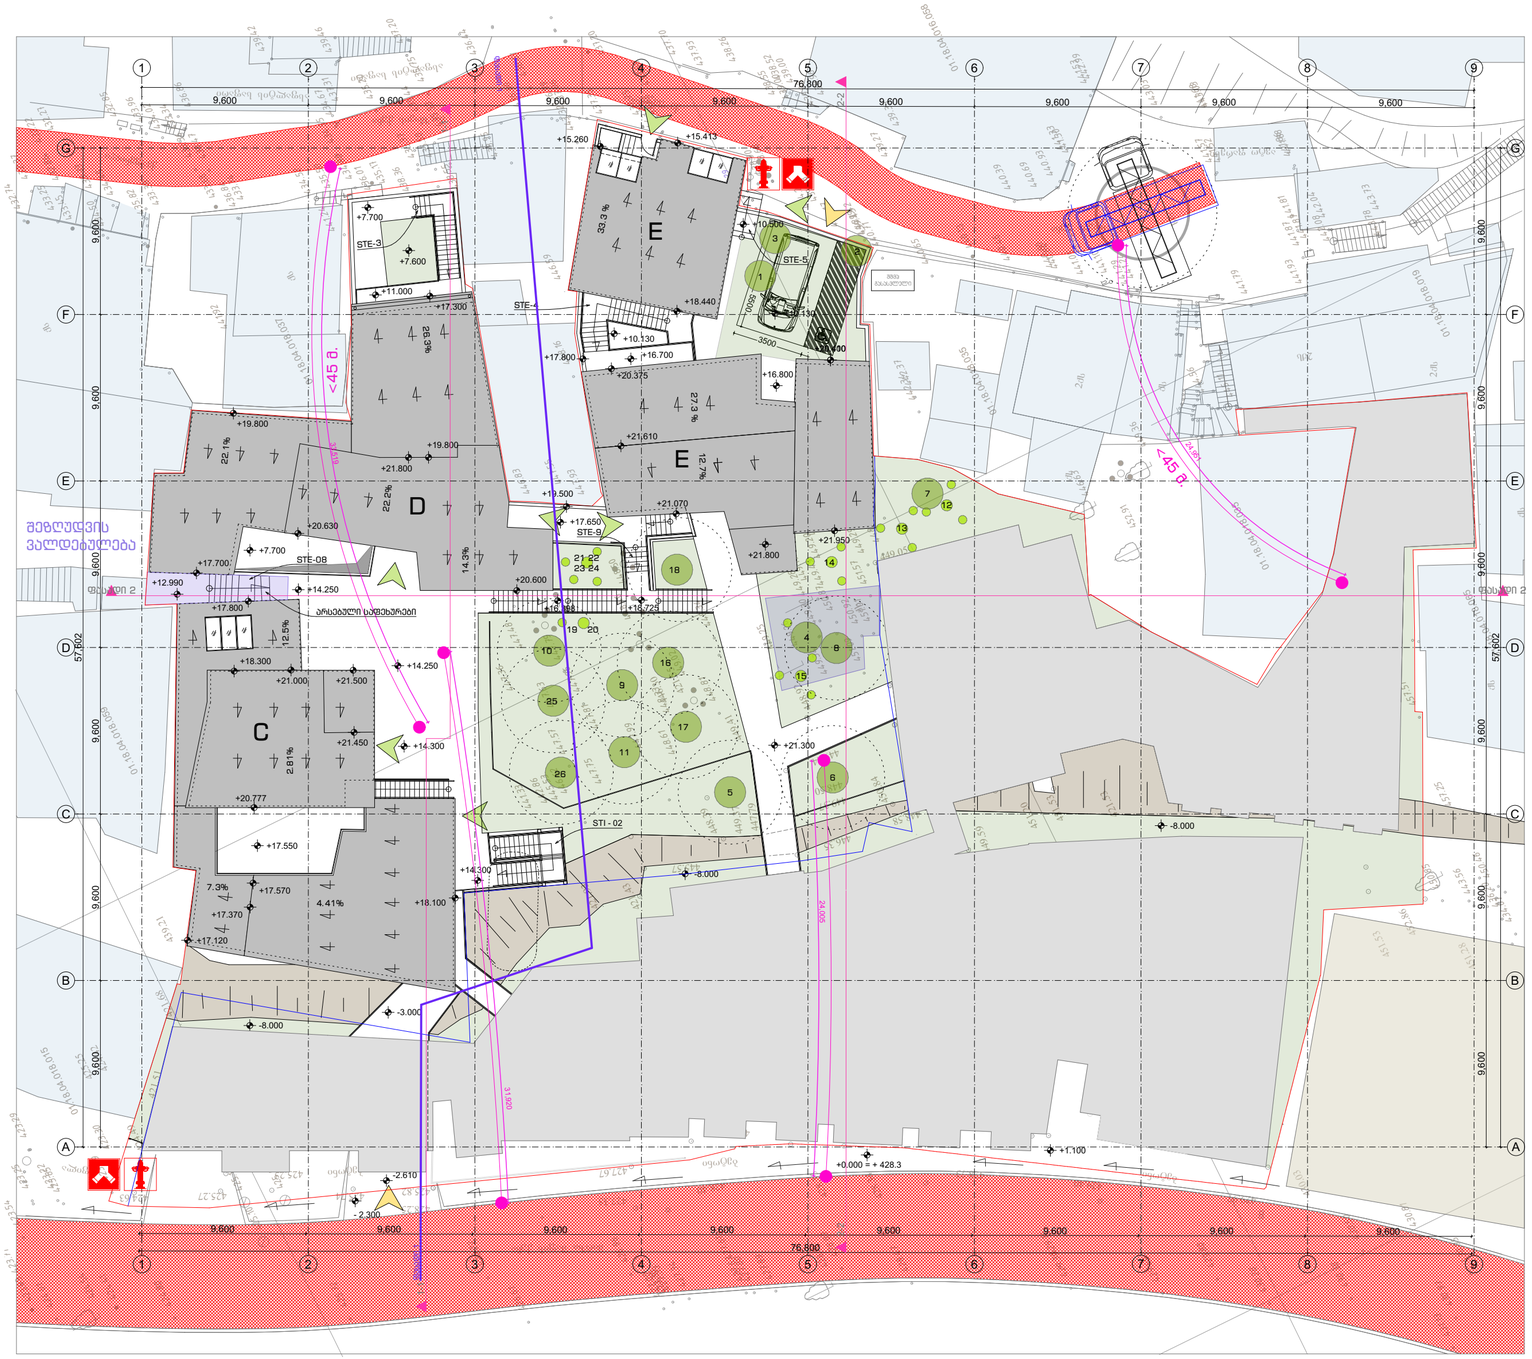

საპროექტო ტერიტორიის საკადასტრო საზღვარი

საკადასტრო საზღვარი 17.08.2015 წელს შეთანხმებული პროექტის მიხედვით

საპროექტო შენობები

მშენებარე, არსებული შენობები

არსებული მანაგენიანები საპროექტო ტერიტორიის მარეთ

კლდე

გამწვანებული ზონები

ხე-ნარგავები

შენობაში შესასვლელი

საავტომობილო შესასვლელი

ქონტური ხილული ზედაპირის ქვემოთ

ქონტური ხილული ზედაპირის ზემოთ

ვალდებულება

შენიშვნები:
