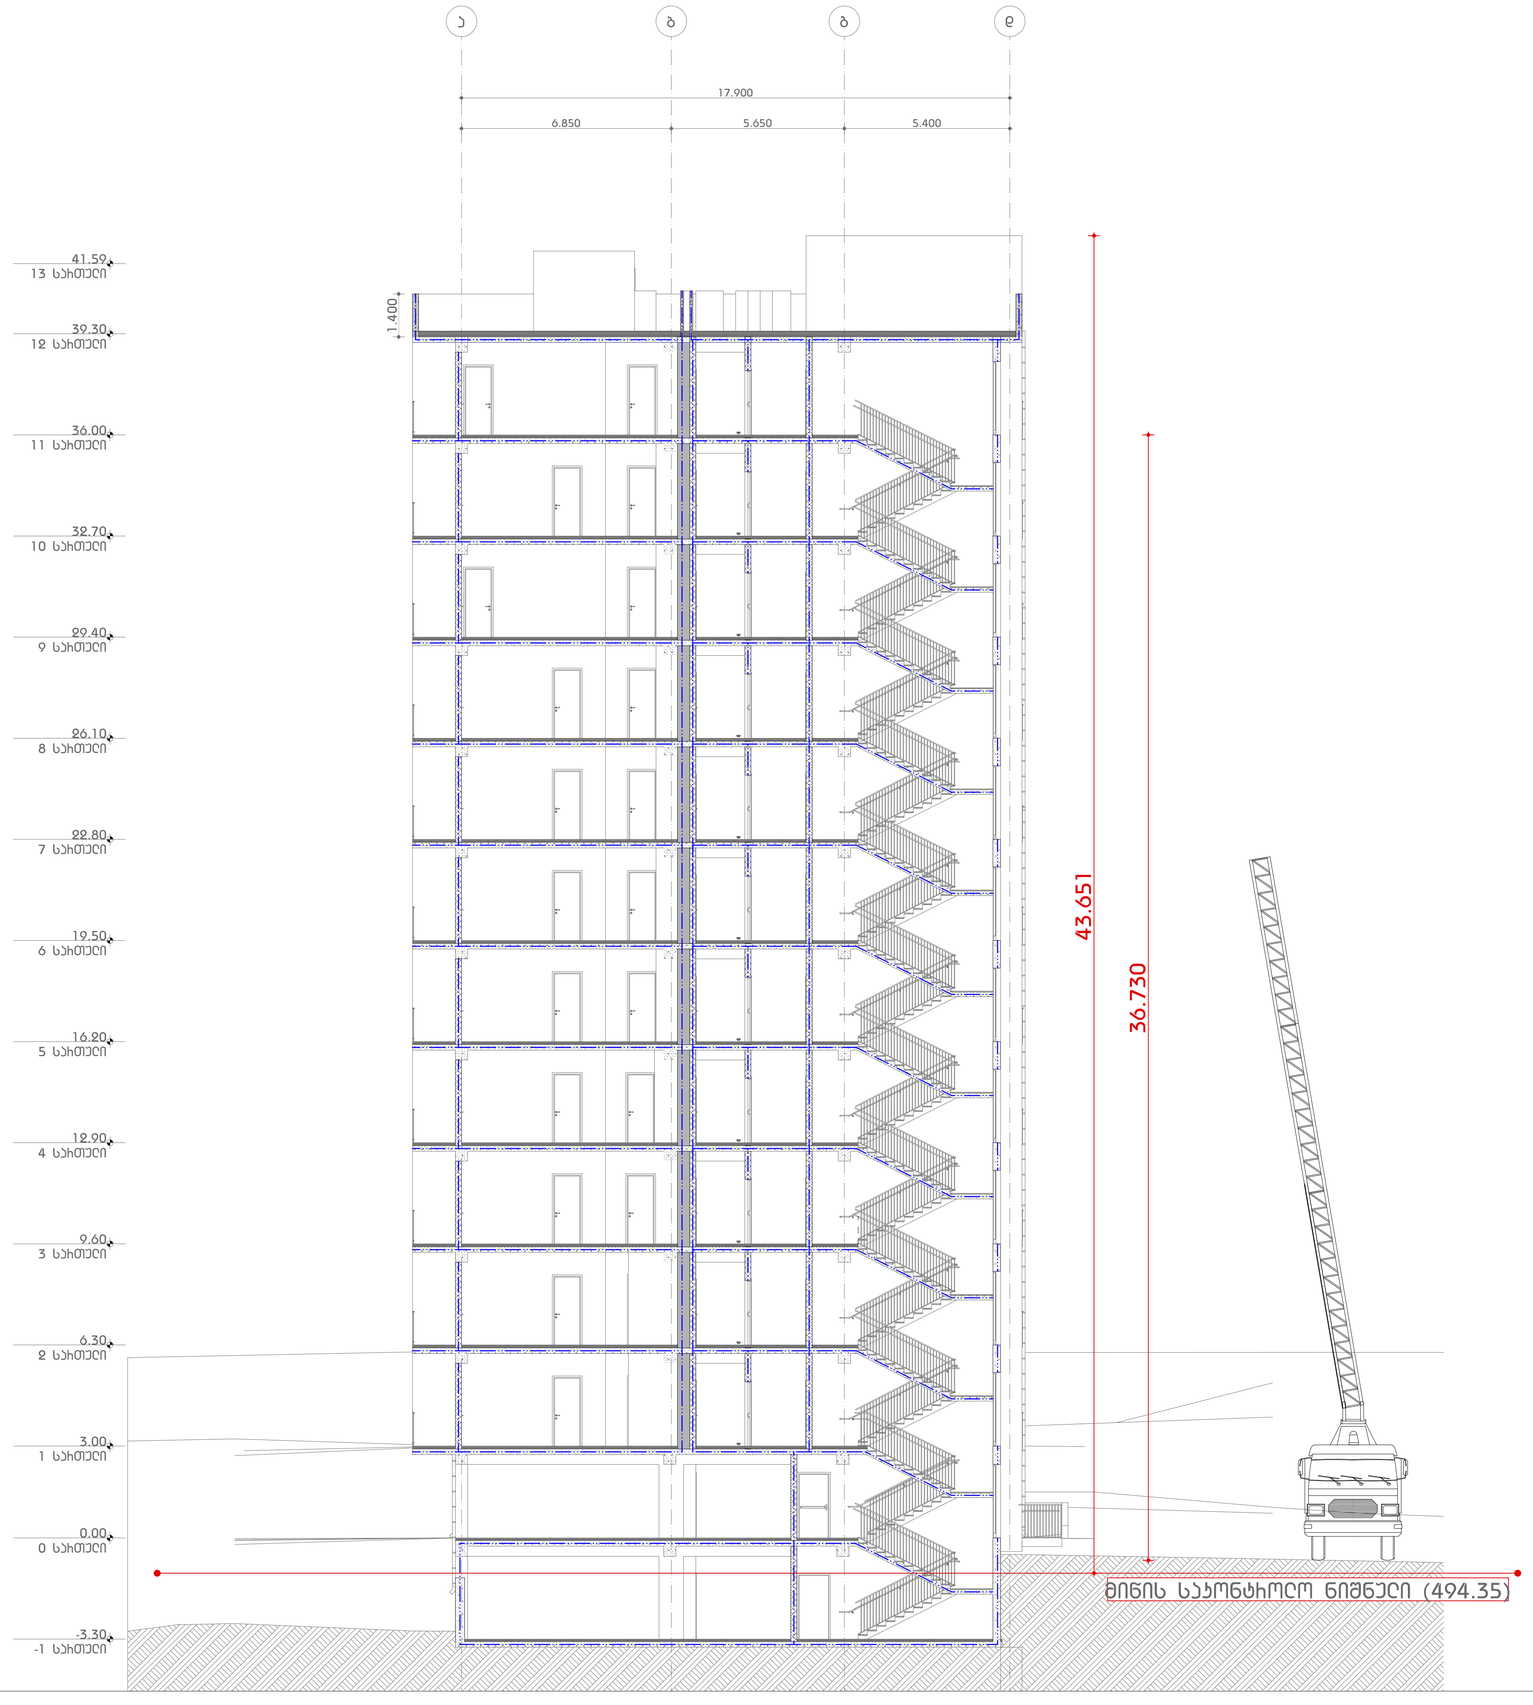

სასტუმრო სახლი
ღია ცისფერი

ნახაზის ნომერი

1

ჭრილი

N

მასშტაბი 1:100

0 1 2 3 4 5

ԱՇԽԱՏԱՆՔԱՅԻՆ ԼՍՄԱԿԱՆ
ԵՎ ԸՆԴՄՈՒՆ

ԿԱՐԳԱԿԱՆ ՀԱՄԱՐԸ

2 (1)

ՀԱՏԱԿ

N

0 1 2 3 4 5

ՄԱՍՇՏԱԲ 1:100

-3.30 ԱՆՀՈՒՆՔ

0.00 ԱՆՀՈՒՆՔ

3.00 ՍԿԻԶԲ

6.30 ՍԿԻԶԲ

9.60 ՍԿԻԶԲ

12.90 ՍԿԻԶԲ

16.20 ՍԿԻԶԲ

19.50 ՍԿԻԶԲ

22.80 ՍԿԻԶԲ

26.10 ՍԿԻԶԲ

29.40 ՍԿԻԶԲ

32.70 ՍԿԻԶԲ

36.00 ՍԿԻԶԲ

39.30 ՍԿԻԶԲ

41.50 ՏԱՆԻՔ

1400

1400

52.250

6.600 6.700 6.300 6.500 6.500 6.300 6.700 6.650

1 2 3 4 5 6 7 8 9