ტოპოგრაფიული გეგმა

483250 483300 483350

4627200 4627150 4627100 4627050

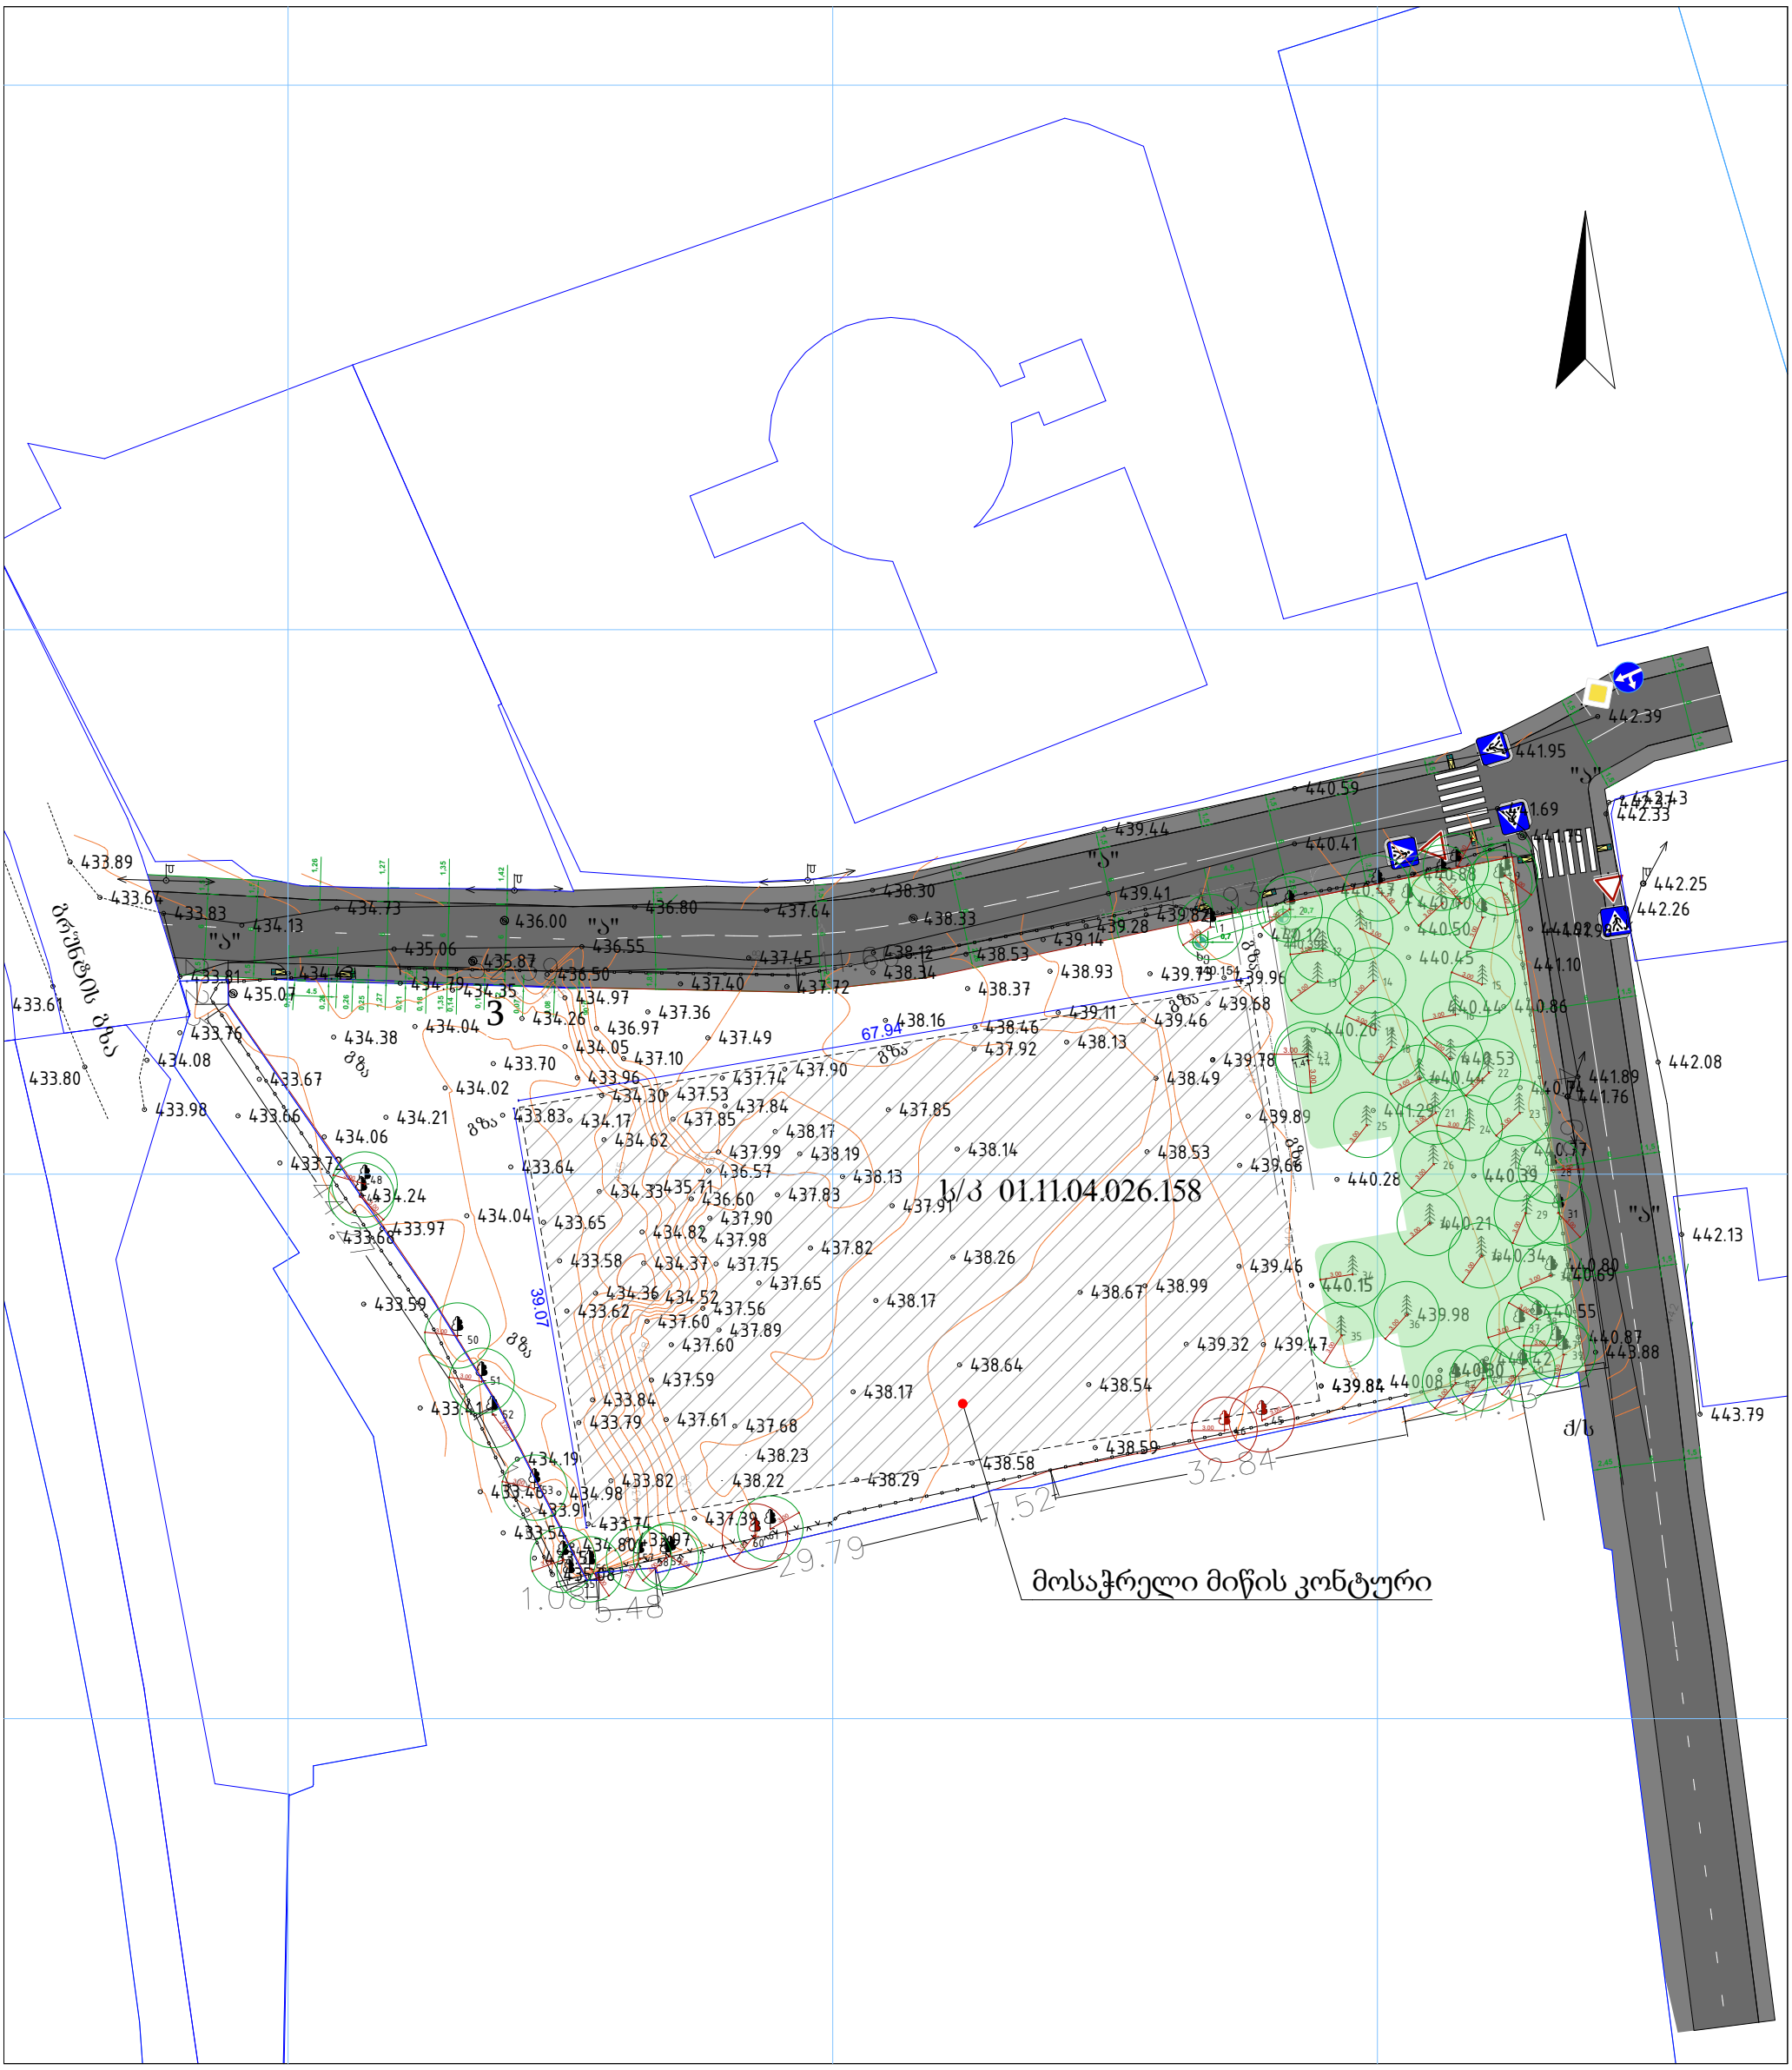
ბრუნვის ზღვ
ძაბ
ძაბ
ძაბ

გრუნტის ზედაპირის ცვლილების გეგმა
მ.1:250

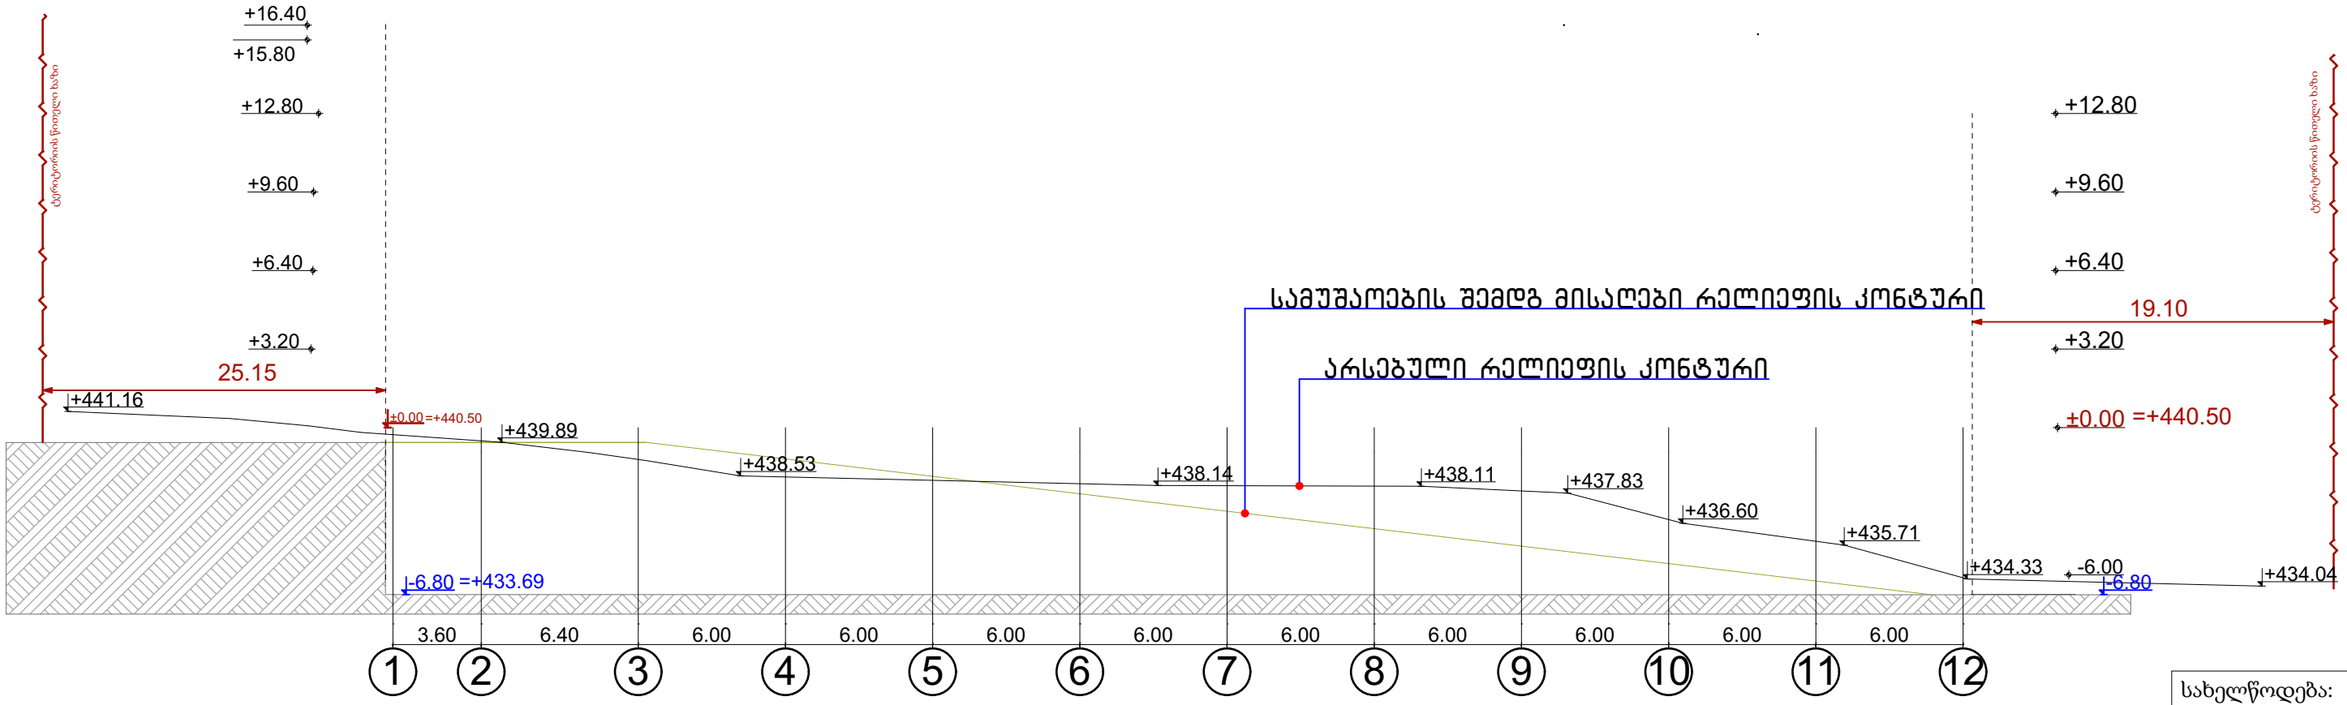

გრუნტის ჭრილი გატარებლია გენგეგმაზე ნაჩვენები მთავარი "ჭრილი 1-1"-ზე

შენიშვნა: მოგახსენებთ რომ შენობის ამგვარად განთავსება აკომპენსირებს რელიეფის ქანობს და ვიღებთ ეზოს ორ დონეს.
რომელთა შორის ასევე იქნება ბუნებრივად დამაკავშირებელი რელიეფის ქანობი.
ასევე მოგახსენებთ, რომ საპროექტო შენობის განთავსების ადგილას მოხდა ძველი ნაგებობების დემონტაჟი,
რომელთა ნარჩენების გაწმენდაც თავის მხრივ გვაძლევს წარმოდგენილ მოცემულობას.

სახელწოდება: საწყობი და ოფისი	
დამკვეთი: შპს "ევროპროდუქტი"	
მისამართი: ქალაქი თბილისი, სარაჯიშვილის ქ. N6	
ს.კ 01.11.04.026.158	
veshapidze.s@gtu.ge	
შემსრულებელი: შ. ვეშაპიძე	
მასშტაბი	ფორმატი
	A-3
2024 წ.	