ტოპოგრაფიული გეგმა

ქალაქი თბილისი, დასახლება ქვემო ალექსეევკა მიწის ნაკვეთის ფართობი 3908კვ.მ.

მიწის ნაკვეთის საკადასტრო კოდი
01.19.24.017.026

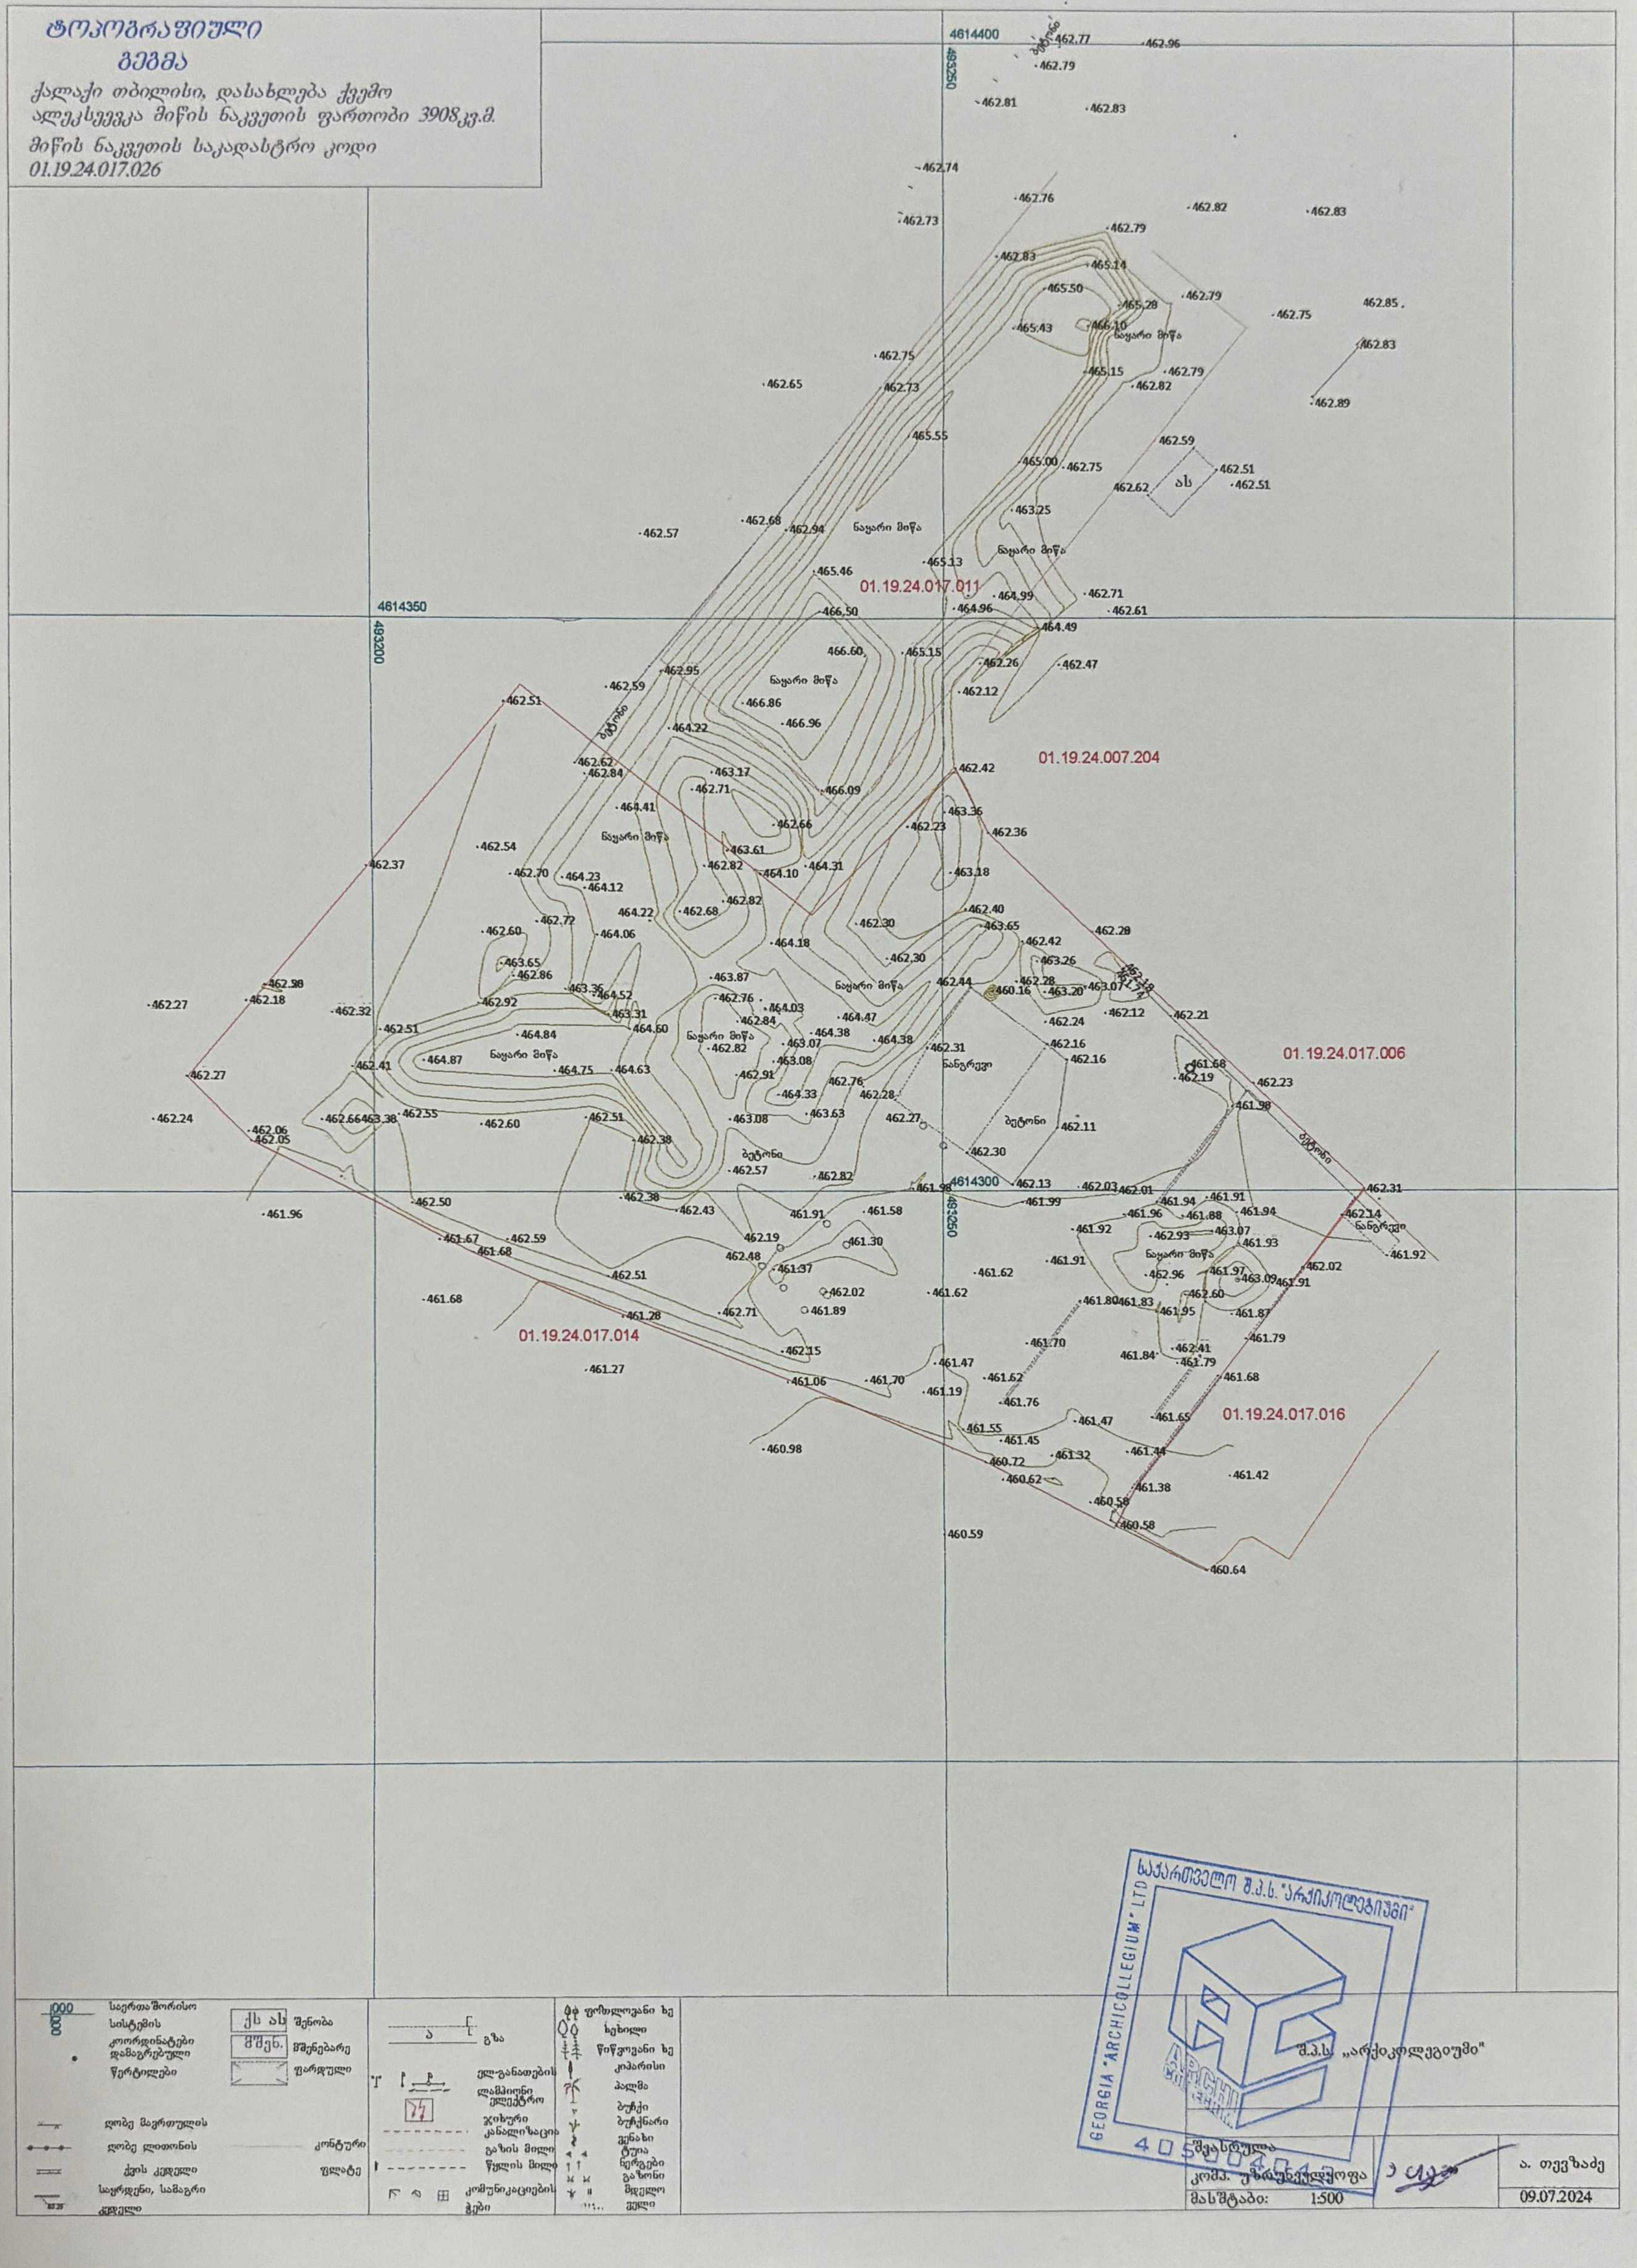

ობიექტის მისამართი: ქალაქი თბილისი, დასახლება ქვემო ალექსეევკა

საერთაშორისო სისტემის კოორდინატები დამაგრებული წერტილები	
ქს ას	შენობა
მშენ.	მშენებარე
	შარდული
ღობე მავრთულის	
ღობე ლითონის	
ქვის კედელი	
საყრდენი, სამაგრი კედელი	
კონტური	
ფლატე	
გზა	
ელ-განათების ლამპიონი ელექტრო	
ვიზური არხი	
კანალიზაცია	
გაზის მილი	
წყლის მილი	
კომუნიკაციების ჭები	
ფოსფლოვანი ხე	
ხეხილი	
წიწვოვანი ხე	
კოპარისი	
პალმა	
ბუჩქი	
ბუჩქნარი	
ეკნახი	
ტუია	
ნერგები	
გაზონი	
მდელო	
ველი	

შ.პ.ს. „არქიკოლეგიუმი"

შესრულა	
კომპ. უზრუნველყოფა	
მასშტაბი: 1:500	
ა. თევზაძე	
09.07.2024	

ტოპოგრაფიული გეგმა

ქალაქი თბილისი, დასახლება ქვემო ალექსეევკა მიწის ნაკვეთის ფართობი 3908კვ.მ.

მიწის ნაკვეთის საკადასტრო კოდი
01.19.24.017.026

4614400
4614350
4614300
493250
493200

01.19.24.017.011
01.19.24.007.204
01.19.24.017.006
01.19.24.017.014
01.19.24.017.016

ნაყარი მიწა
ბეტონი
ნანგრევი
ასფალტი

ნიშნები

- საერთაშორისო სისტემის კოორდინატები დამაგრებული
- წერტილები
- შენობა
- მშენებარე
- ფარდული
- ღობე მავრთულის
- ღობე ლითონის
- ქვის კედელი
- საყრდენი, სამაგრი კედელი
- კონტური
- ფსკლატე
- გზა
- ელ-განათების ლამპიონი
- ელექტრო ჯიხური
- კანალიზაცია
- გაზის მილი
- წყლის მილი
- კომუნიკაციების ჭები
- ფოთლოვანი ხე
- ხეხილი
- წიწვოვანი ხე
- კიპარისი
- პალმა
- ბუჩქი
- ბუჩქნარი
- ვენახი
- ტუია
- ნერგები
- გაზონი
- მდელო
- ველი

შ.პ.ს. „არქიკოლეგიუმი"

შეასრულა
კომპ. უზრუნველყოფა

ა. თევზაძე

მასშტაბი: 1:500

09.07.2024

ექსპლიკაცია

საპროექტო ორგანიზაცია

შ.პ.ს.
"არქიკოლეგიუმი"

ქ. თბილისი
გ. დანელიას ქ. №19
ტელ: 579940644

პროექტის მისამართი

ქალაქი თბილისი,
დასახლება ქვემო ალექსეევკა

პროექტის სახელწოდება

საწყობი

დამკვეთი

შ.პ.ს. "ჯეოფაიფ ჩემიკალ"

ნახაზი

გენგეგმა

მთ. არქიტექტორი	თ. მურვანიძე
ავტორი	ი. ჩაგანავა
შეასრულა	ი. ჩაგანავა
შეამოწმა	თ. მურვანიძე

მასშტაბი
1:500

პირობითი აღნიშვნები

- მიწის ნაკვეთის საკადასტრო აღნიშვნები
- ჭრილის ხაზი
- ნიშნული გეგმაზე, ფასადზე, ჭრილზე