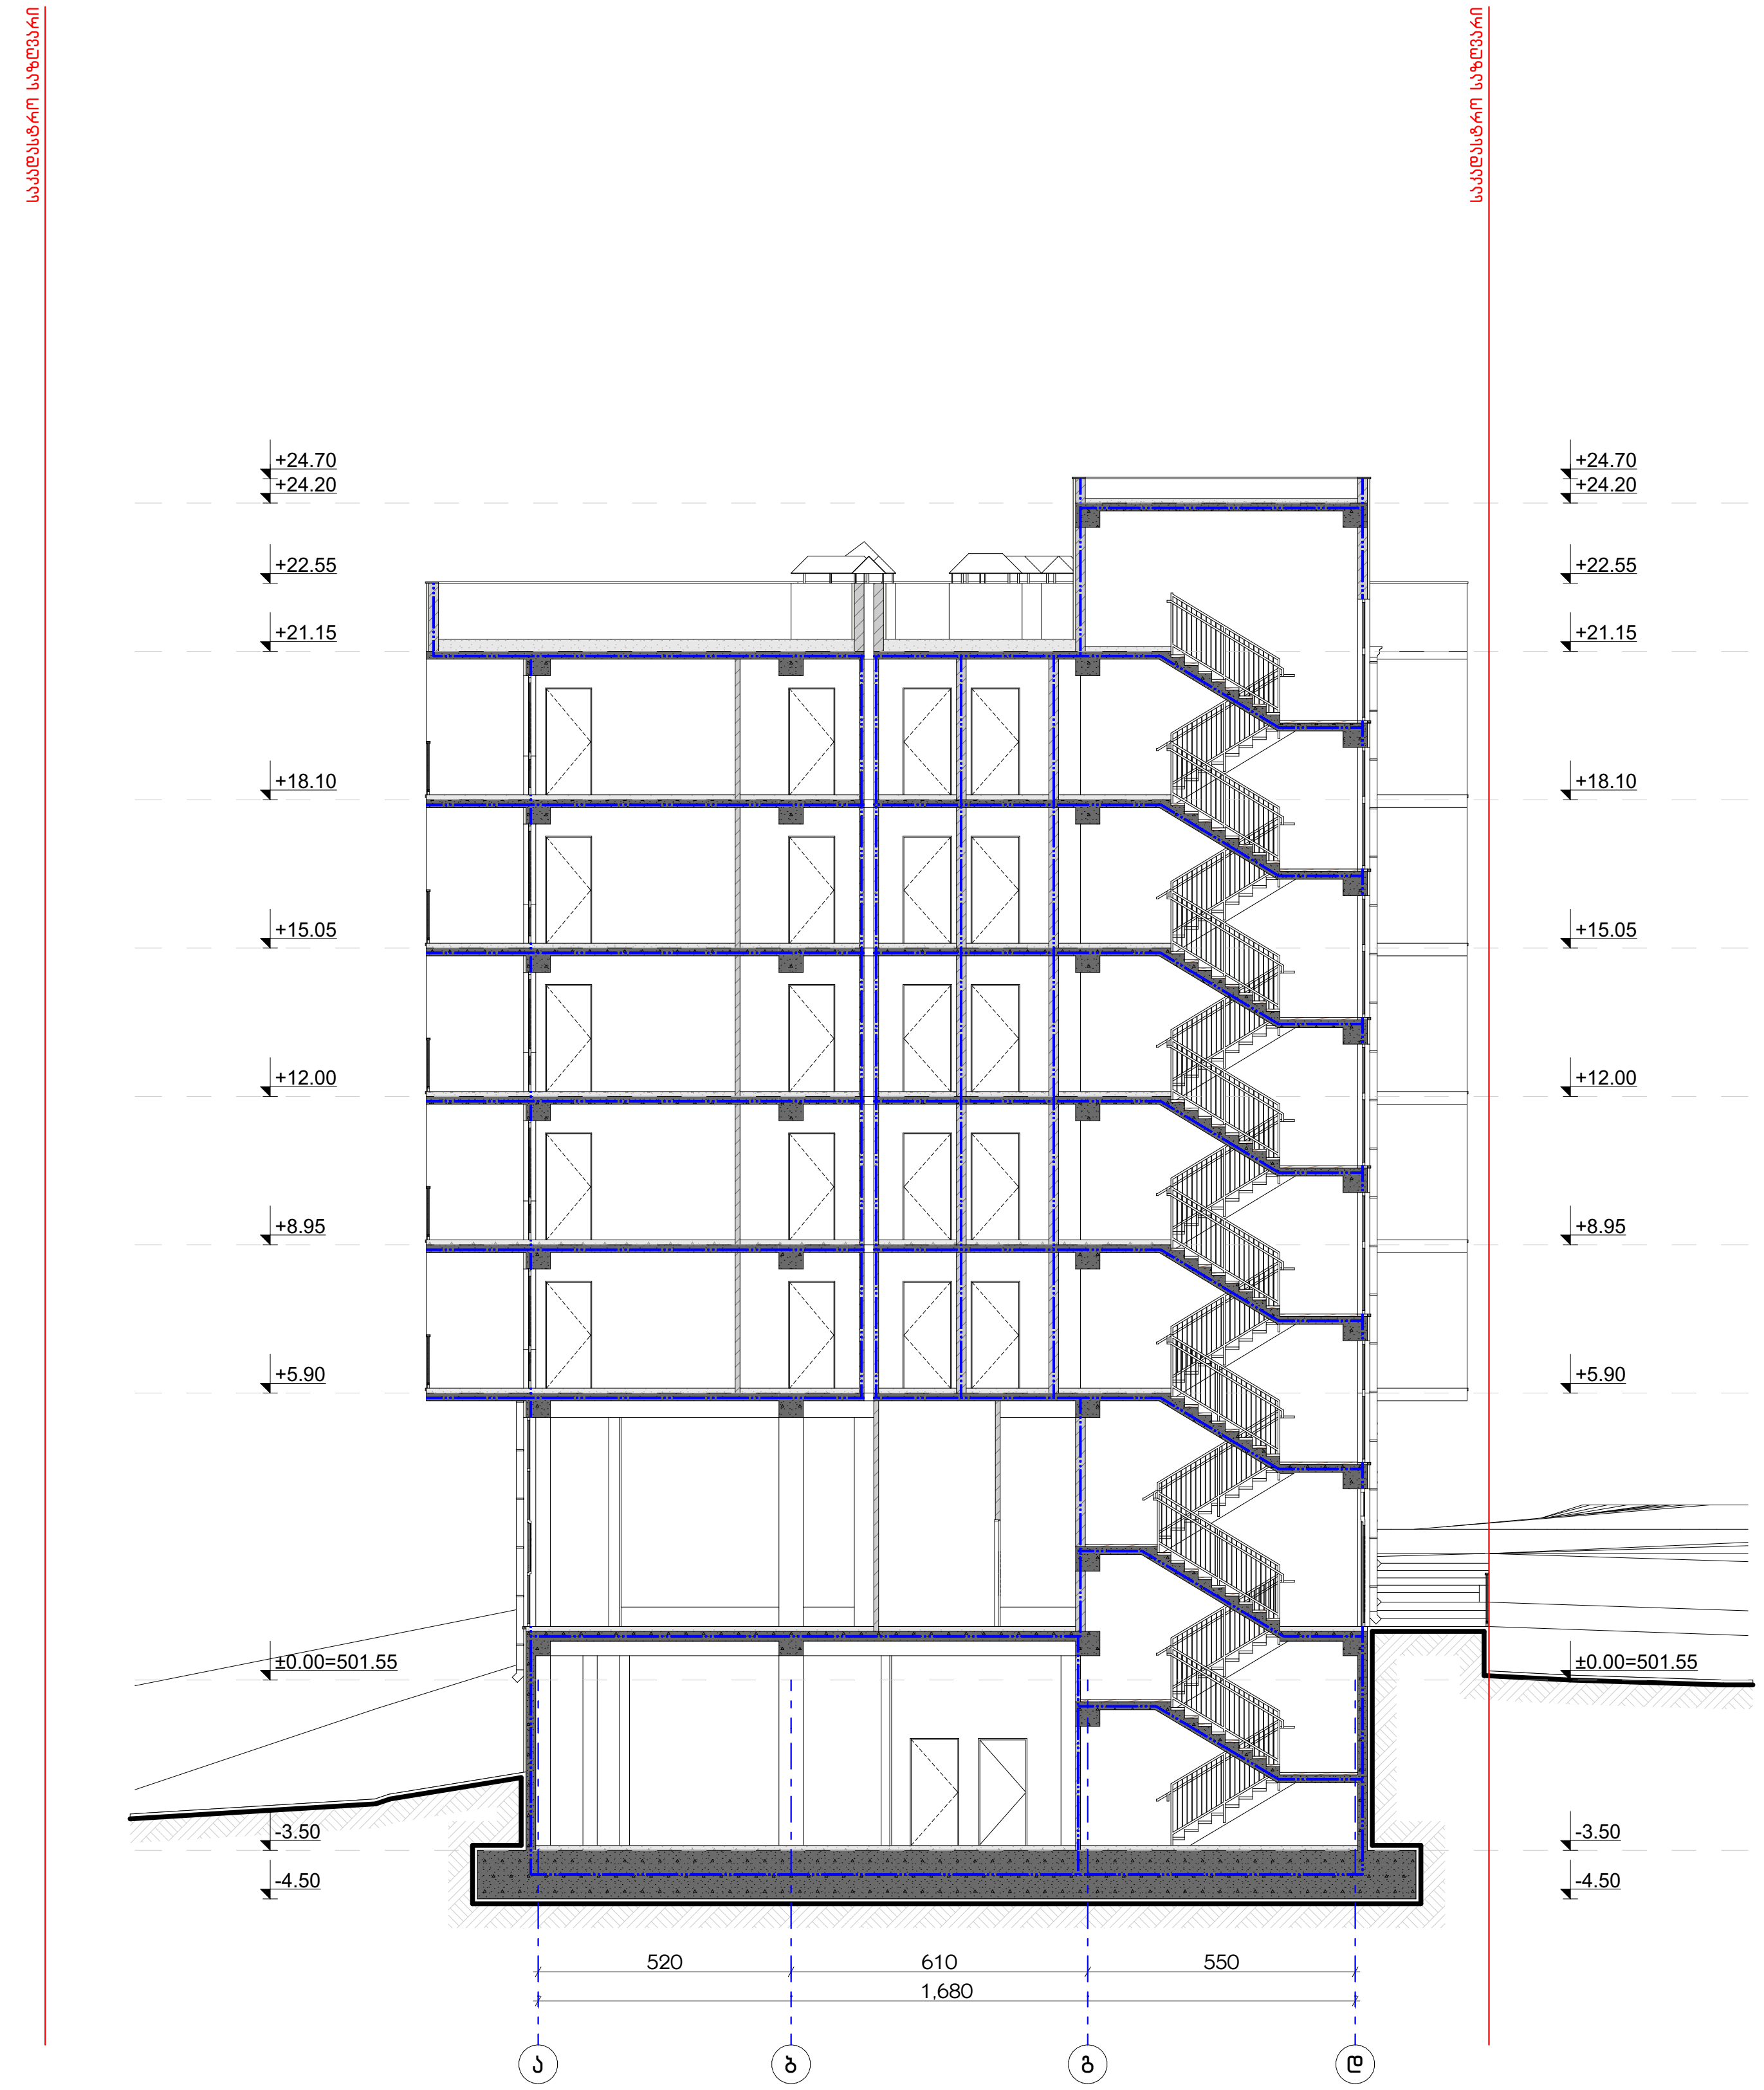

ნახაზის დასახელება:

ჭრილი 1-1

ექსპლიკაცია:

პირობითი ნიშნები:

	მიწის ნაკვეთის საკადასტრო საზღვარი
ა	ღერძის ხაზი
1	ჭრილის ხაზი
±0.00	კონსტრუქციული ნიშნული
±0.00	არქიტექტურული ნიშნული
R	ჩრდილოეთის აღნიშვნა
	გასასვლელთან მისადგომი მაქს. სავალი მანძილი
	სახანძრო მილი
	კედლის ცეცხლმედეგობა (ორსაათიანი)
	დაკავებულობის ნომერი ერთეულის მთლიანი ფართობი საზაფხულო ფართობი დაკავებულობის ფართობი
190 / 1290	კარის/ვიტრაჟის სიგანე კარის/ვიტრ.-ის ტიპი (ზომის მიხედვით) კარის/ვიტრაჟის სიმაღლე
სც-2 / დ.დ. 10	დაკავებულობის ჯგუფი (ქვეჯგუფი) დაკავებულობის დატვირთვა
	მწვანე საფარი
	ღიობი ფილაში
	რკ. ბეტონი
	შემავსებელი ბლოკის კედელი
	საცხოვრებელი დაკავებულობა (სც-2).
	სასაწყობე ჯგუფი (სწ-1)
	სასაწყობე ჯგუფი (სწ-2)
	სავაჭრო ჯგუფი (სვ)

EXIT	ავარიული გასასვლელი
	ხელის ცეცხლმაქრი
	ორმხრივი კავშირის სისტემა
	სახანძრო ღილაკი
	სახანძრო ონკანი
	სახანძრო ჰიდრანტი
	საგანგაშო ხმოვანი განაცხის საკომუნიკაციო სისტემა (სახანძრო სიგნალიზაცია)
	ავარიული განათება
	საავარიო განათება
	კვამლის ავტომატური აღმომჩენი
	კვამლზე მორეაგირე მაუწყებელი
	ავტოსაშხეფი

შენიშვნები

1. ნახაზში შეტანილი ყველა ცვლილება უნდა შეთანხმდეს პროექტის ავტორთან.
2. შენობის საპროექტო ნული (±0.00) ტოლია +501.55 აბსოლუტური ნიშნულის.
3. პროექტში ყველა ზომა მოცემულია სანტიმეტრებში, ნიშნულები - მეტრებში.

მისამართი

ქ. თბილისი, დასახლება დიდი დიღომი, II და III მიკრო რაიონებს შორის, ყოფილი ტელევიზორების ქარხნის მიმდებარედ
საკ. კოდი: 01.10.06.001.258 3900 მ²

პროექტის სახელწოდება

მრავალბინიანი საცხოვრებელი სახლის არქიტექტურული პროექტი

თანამდებობა	გვარი	ხელმოწერა
დირექტორი	გ. ბენდელიანი	
არქიტექტორი	ი. გოგოხია	
არქიტექტორი	გ. ახვლედიანი	

საპროექტო ლოგო	მისამართი
BIJI ARCHITECTURE	ქ. თბილისი გ. შავიშვილის №1ა TEL: 595 55-35-74 599 75-28-88

თარიღი	2023 წ.	მასშტაბი
ფორმატი	ფურცლის №	1:200
A-3	A.44	

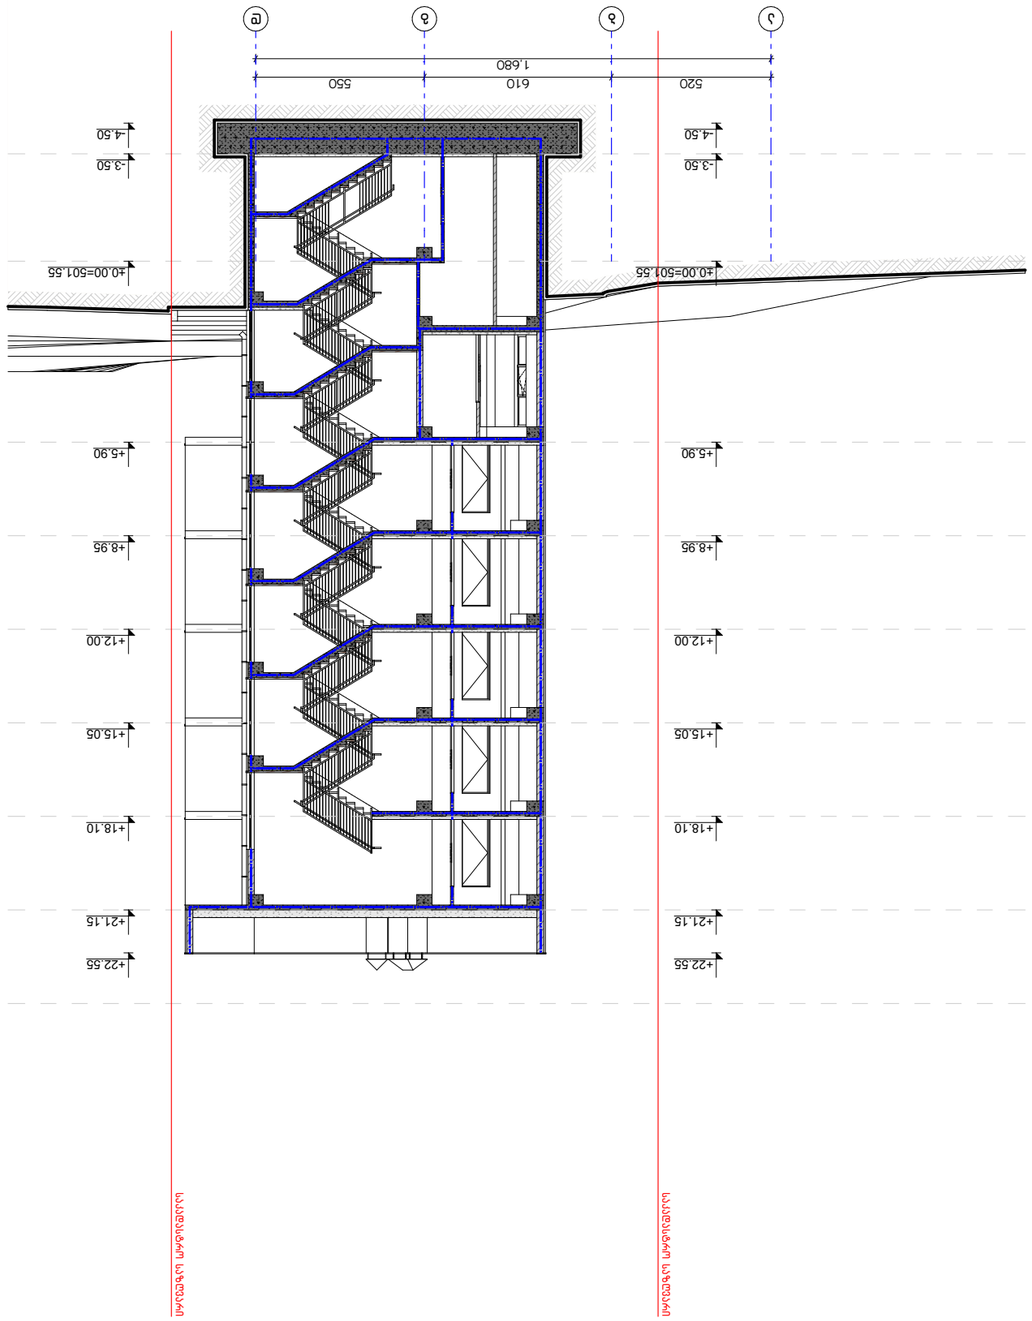



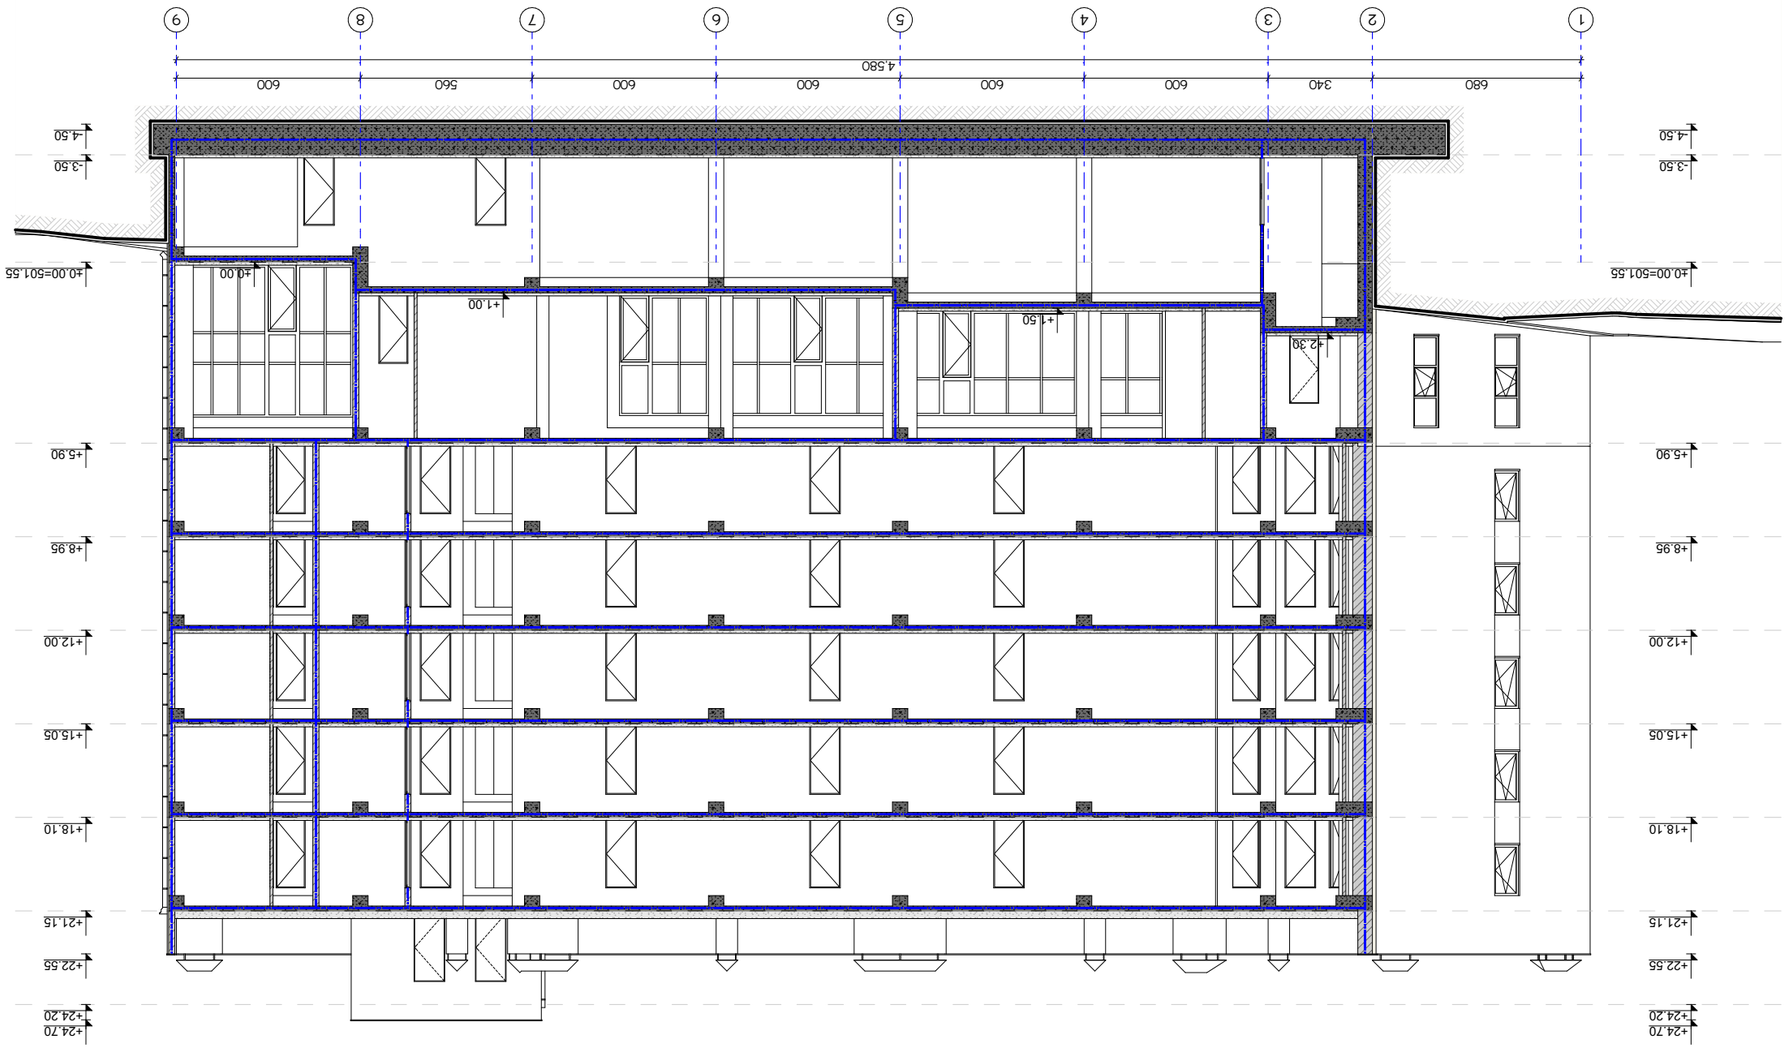

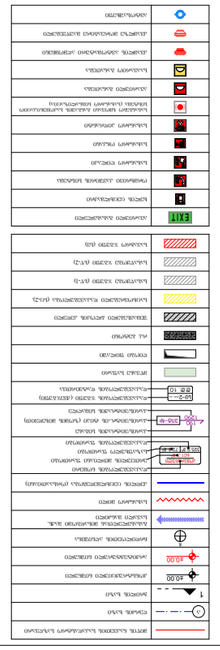








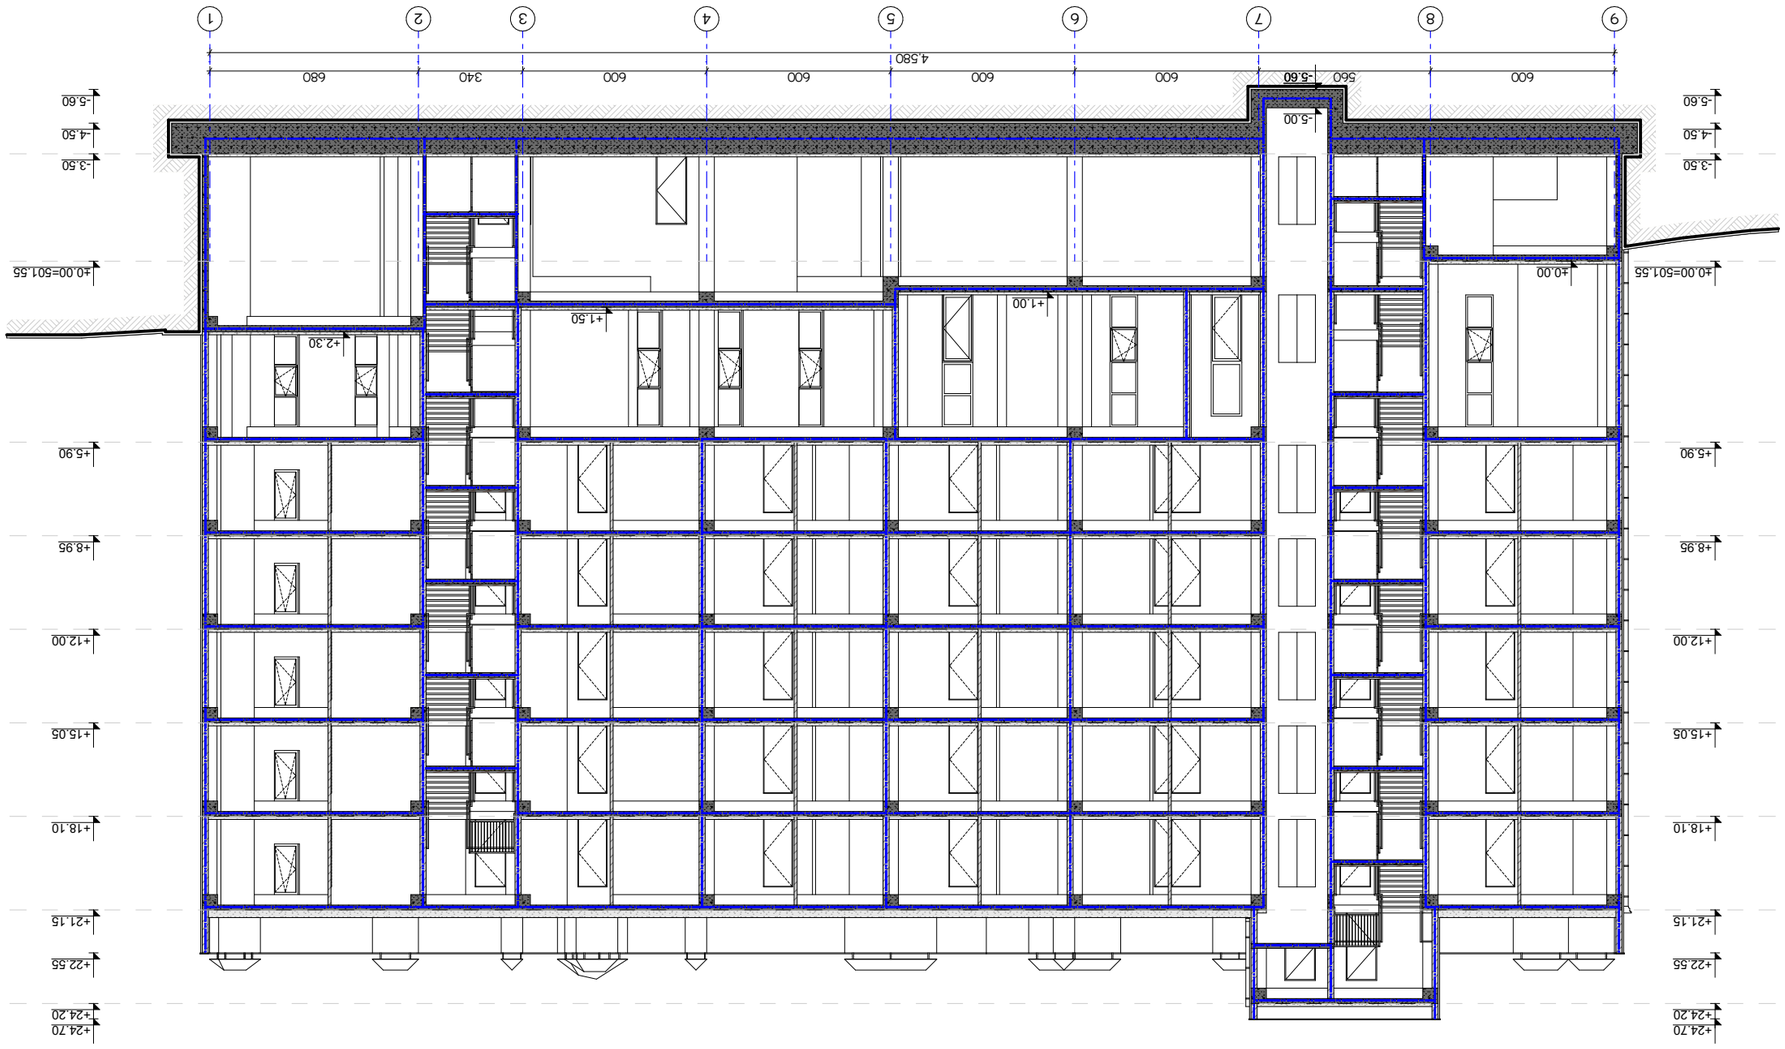


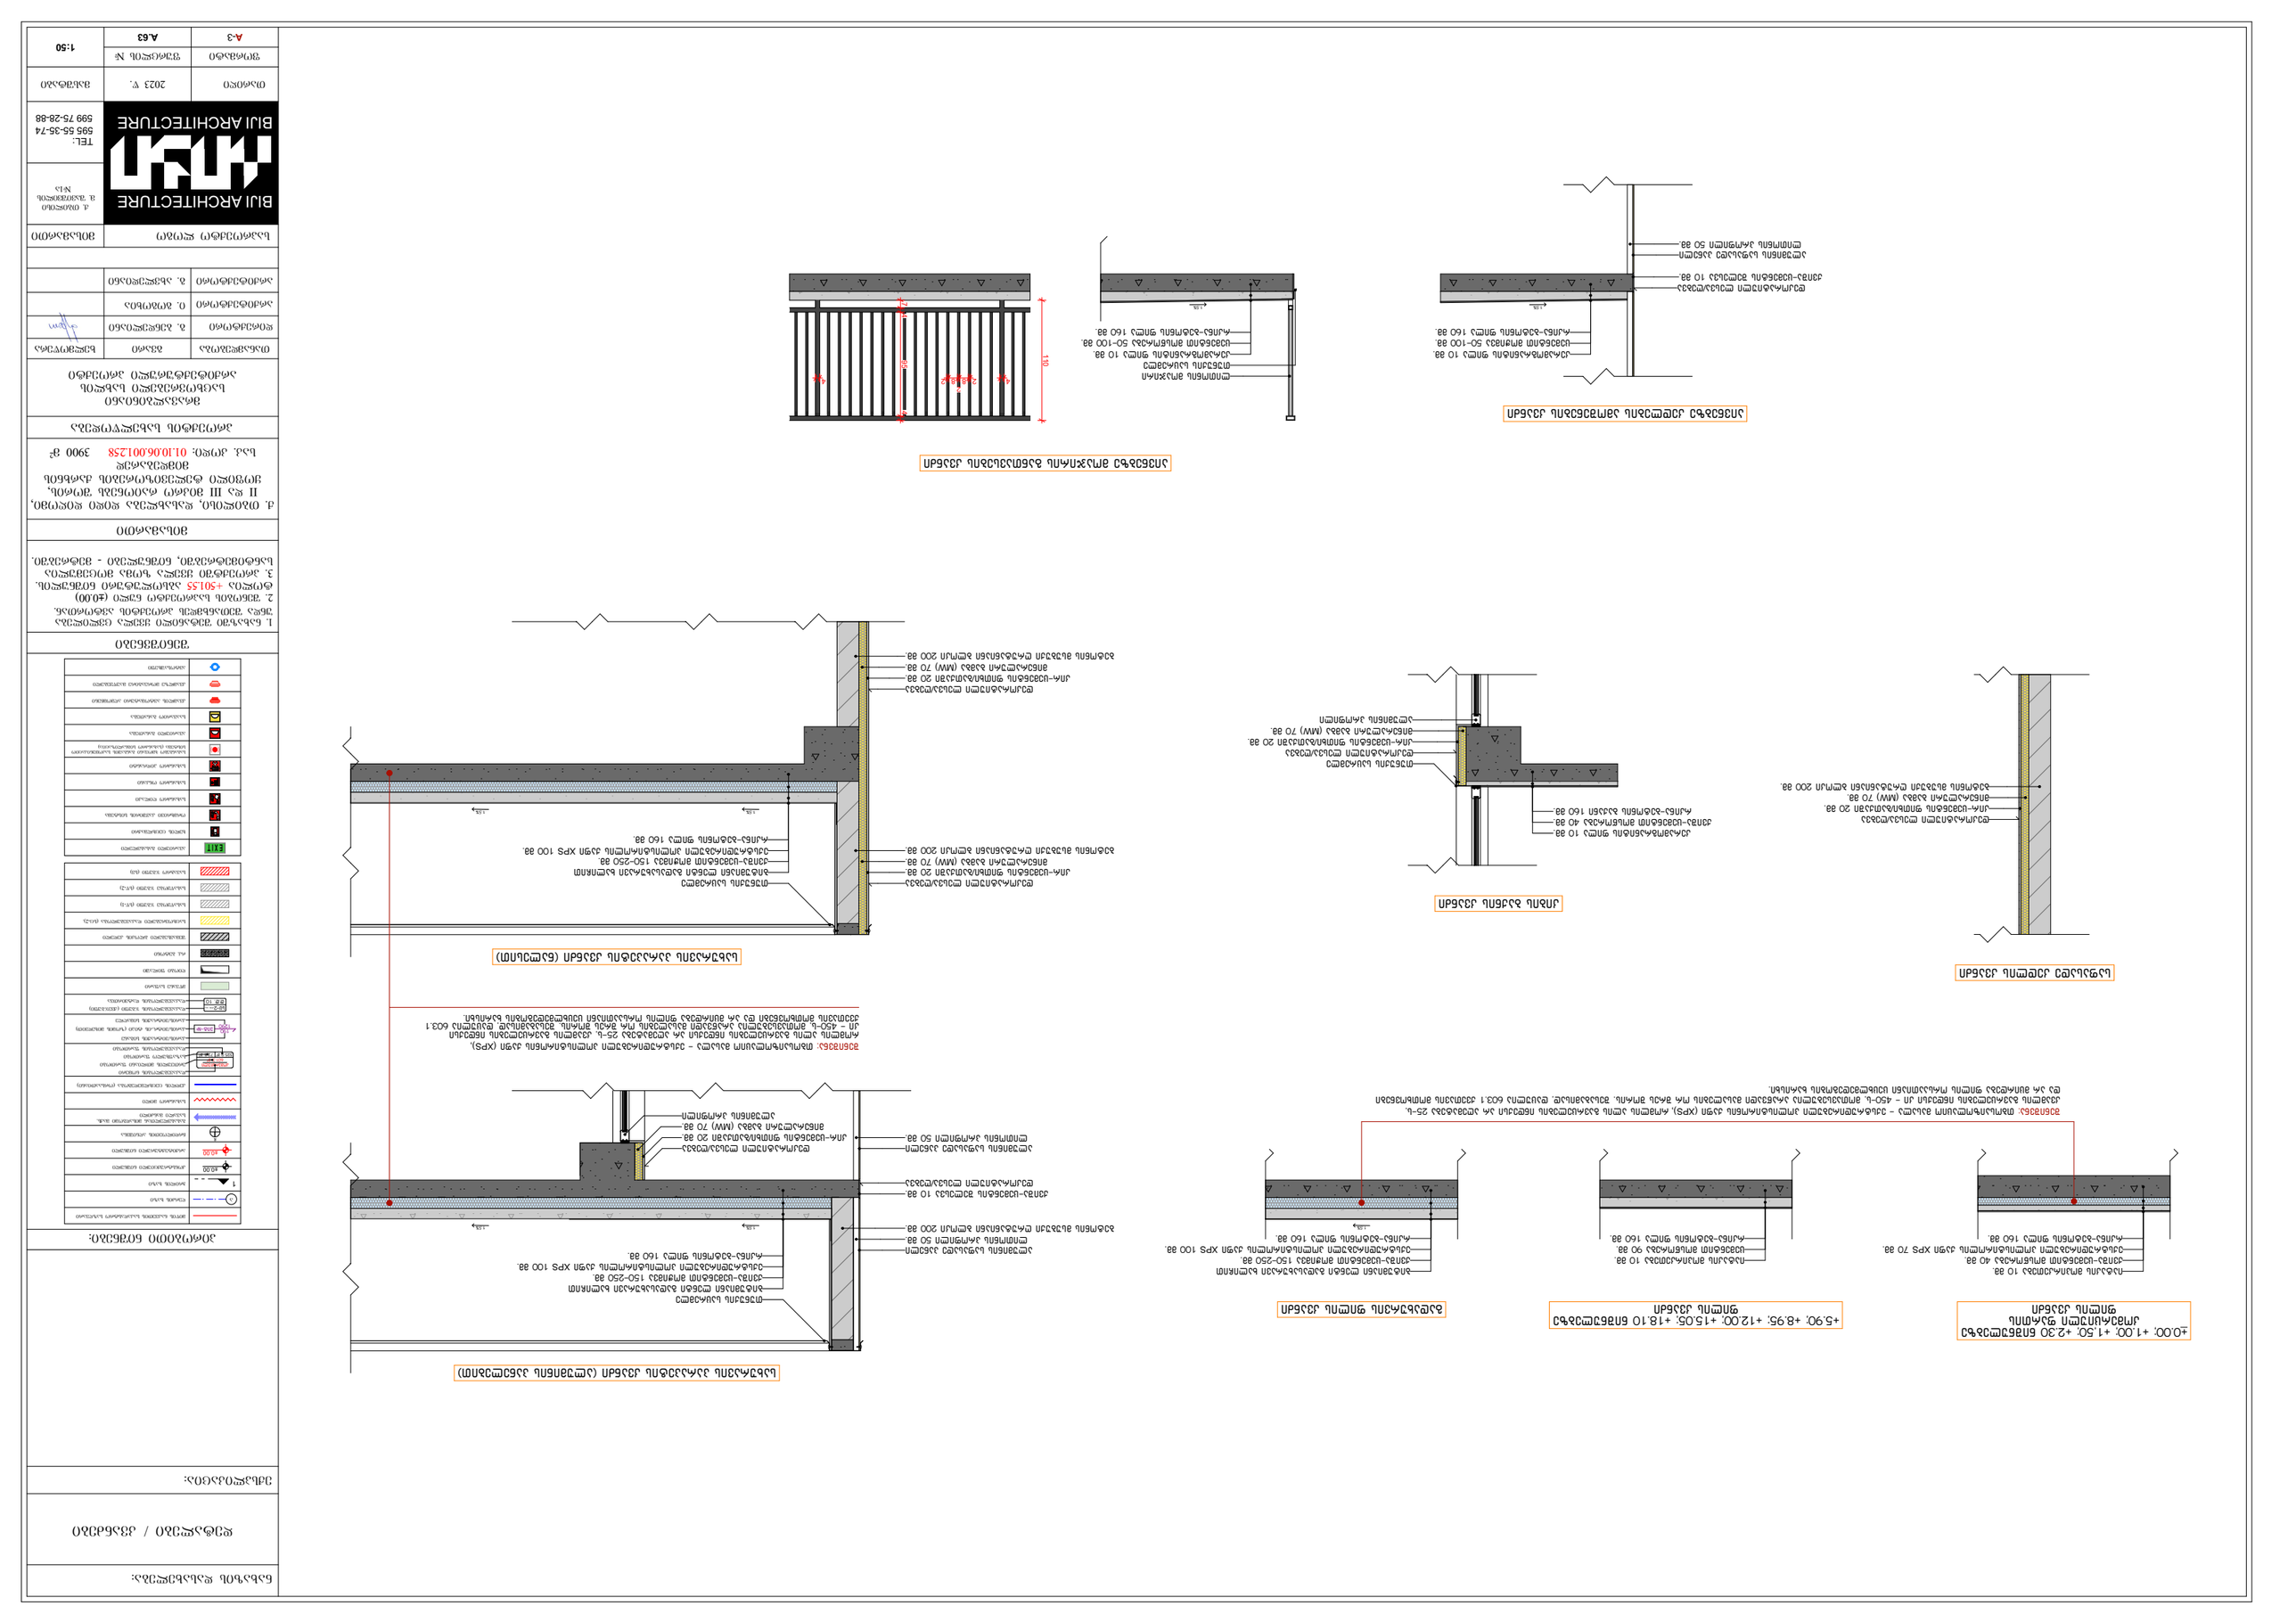

დეკორატიული ლესვა/ღებვა
მაღალი ხარისხის საფასადე საღებავით.
თეთრი – RGB - R251; G251; B251

კირ-ცემენტის ფითხი/ბათქაში 20 მმ.

მინერალური ბამბა (MW) 70 მმ.

ბეტონის მსუბუქი
ღრუტანიანი ბლოკი 200 მმ.

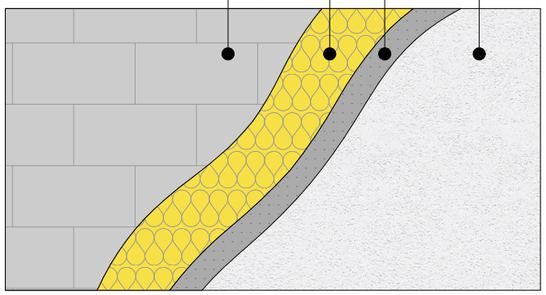

დეკორატიული ლესვა/ღებვა
მაღალი ხარისხის საფასადე საღებავით.
მუქი ნაცრისფერი – RGB - R74; G74; B74

კირ-ცემენტის ფითხი/ბათქაში 20 მმ.

მინერალური ბამბა (MW) 70 მმ.

ბეტონის მსუბუქი
ღრუტანიანი ბლოკი 200 მმ.

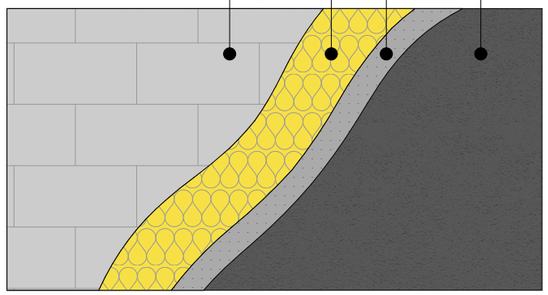

დეკორატიული ლესვა/ღებვა
მაღალი ხარისხის საფასადე საღებავით.

კირ-ცემენტის ფითხი/ბათქაში 20 მმ.

მინერალური ბამბა (MW) 70 მმ.

ბეტონის მსუბუქი
ღრუტანიანი ბლოკი 200 მმ.

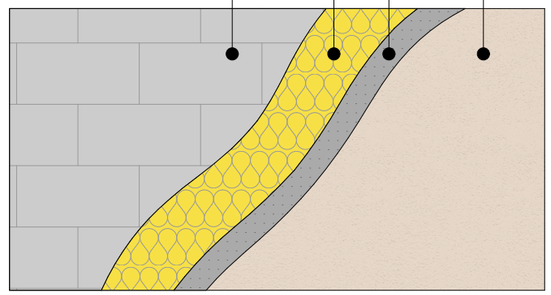

ტრავერტინით მოპირკეთება 20 მმ.

კირ-ცემენტის ფითხი/ბათქაში 20 მმ.

მინერალური ბამბა (MW) 70 მმ.

ბეტონის მსუბუქი
ღრუტანიანი ბლოკი 200 მმ.

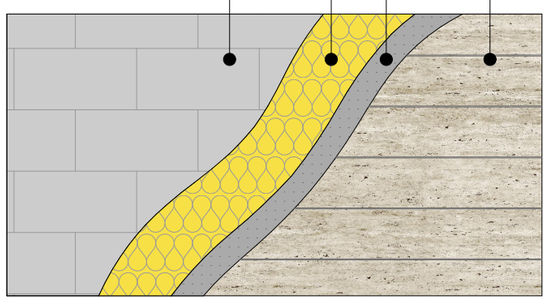

ალუმინის პანელით მოპირკეტება

ლითონის კარკასი

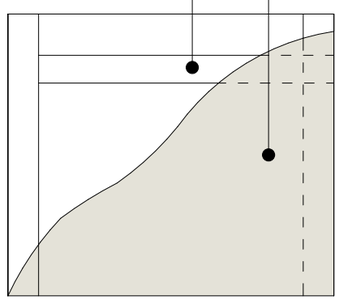

ნახაზის დასახელება:

დეტალები / კვანძები

ექსპლიკაცია:

პირობითი ნიშნები:

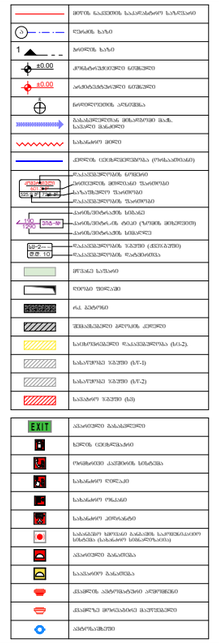

შენიშვნები

1. ნახაზში შეტანილი ყველა ცვლილება უნდა შეთანხმდეს პროექტის ავტორთან.
2. შენობის საპროექტო ნული (±0.00) ტოლია +501.55 აბსოლუტური ნიშნულის.
3. პროექტში ყველა ზომა მოცემულია სანტიმეტრებში, ნიშნულები - მეტრებში.

მისამართი

ქ. თბილისი, დასახლება დიდი დიღომი, II და III მიკრო რაიონებს შორის, ყოფილი ტელევიზორების ძარხნის მიმდებარედ
საკ. კოდი: 01.10.06.001.258 3900 მ²

პროექტის სახელწოდება

მრავალბინიანი
საცხოვრებელი სახლის
არქიტექტურული პროექტი

თანამდებობა	გვარი	ხელმოწერა
დირექტორი	ბ. ბენდელიანი	
არქიტექტორი	ი. ბოგოხია	
არქიტექტორი	გ. ახვლედიანი	

საპროექტო ლოგო

მისამართი

BIJI ARCHITECTURE
BIJI ARCHITECTURE

ქ. თბილისი
გ. ფალიაშვილის №1ა

TEL:
595 55-35-74
599 75-28-88

თარიღი	2023 წ.	მასშტაბი
ფორმატი	ფურცლის №	1:50
A-3	A.64	

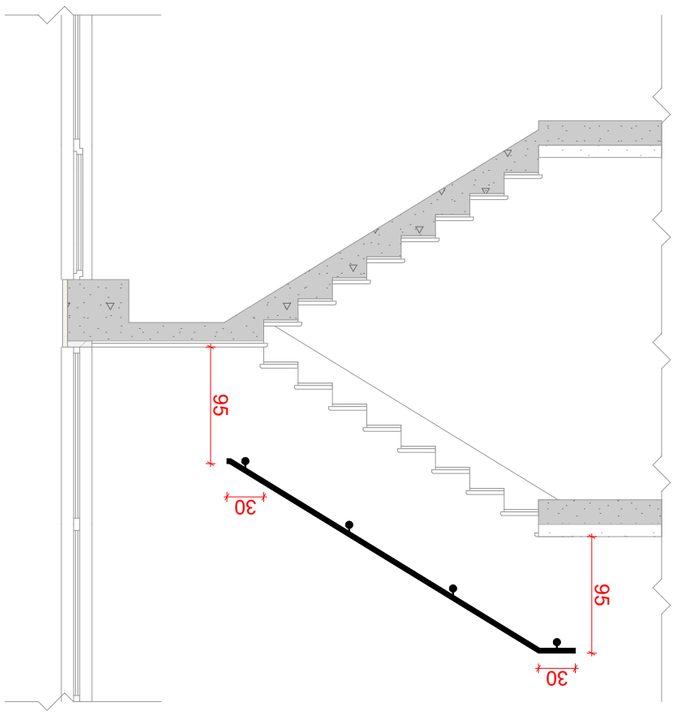

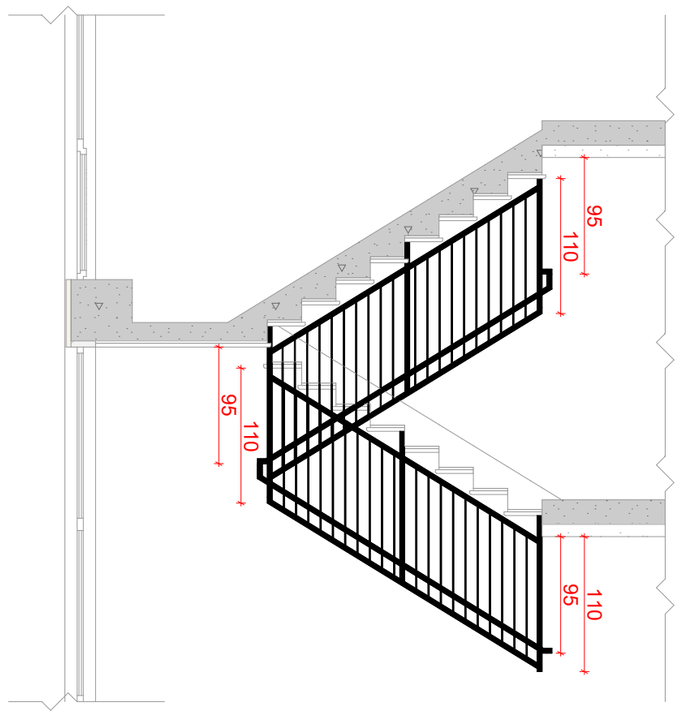

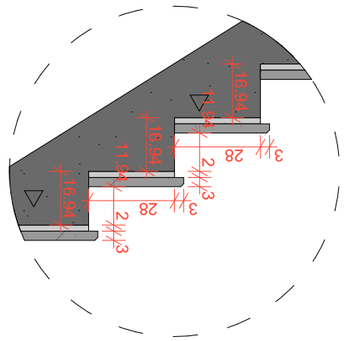

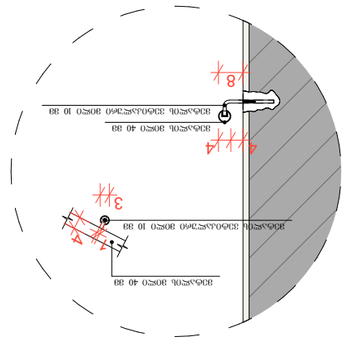
8
4
4
3
3
4
4
4

ლიფტის ტექნიკური მახასიათებლები

ლიფტის შახტის გაბარიტები 2000X2800 მმ

ლიფტის კაბინის შიგა გაბარიტები 1200X2200 მმ

ლიფტის კარის სუფთა სიგანე 900 მმ

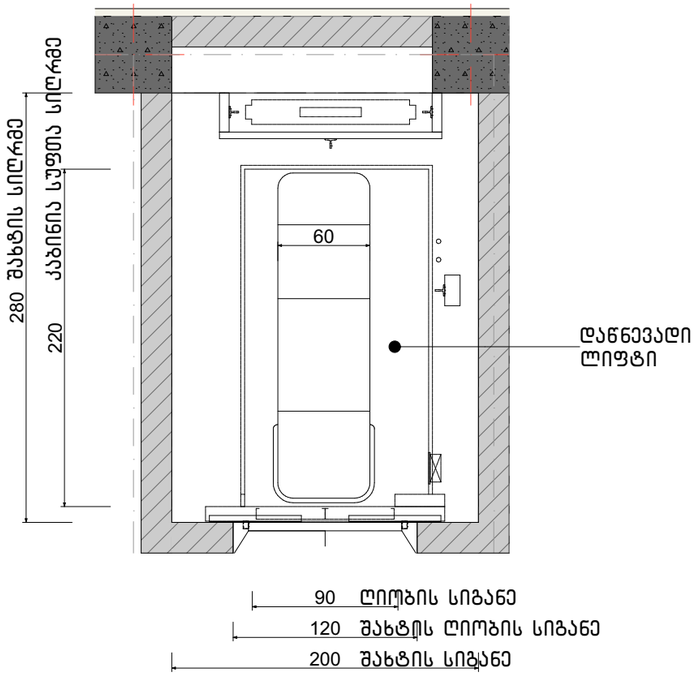

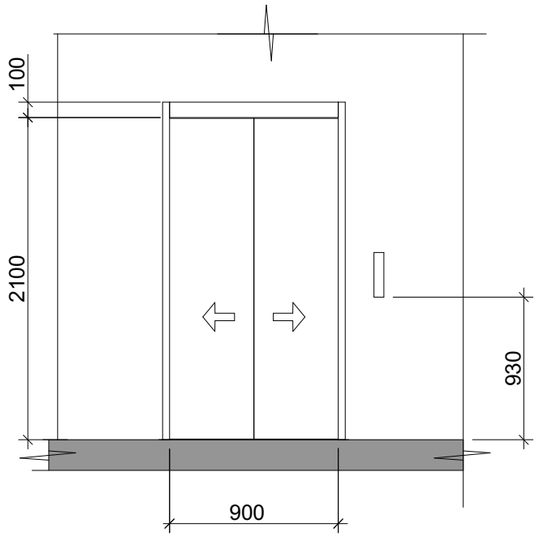

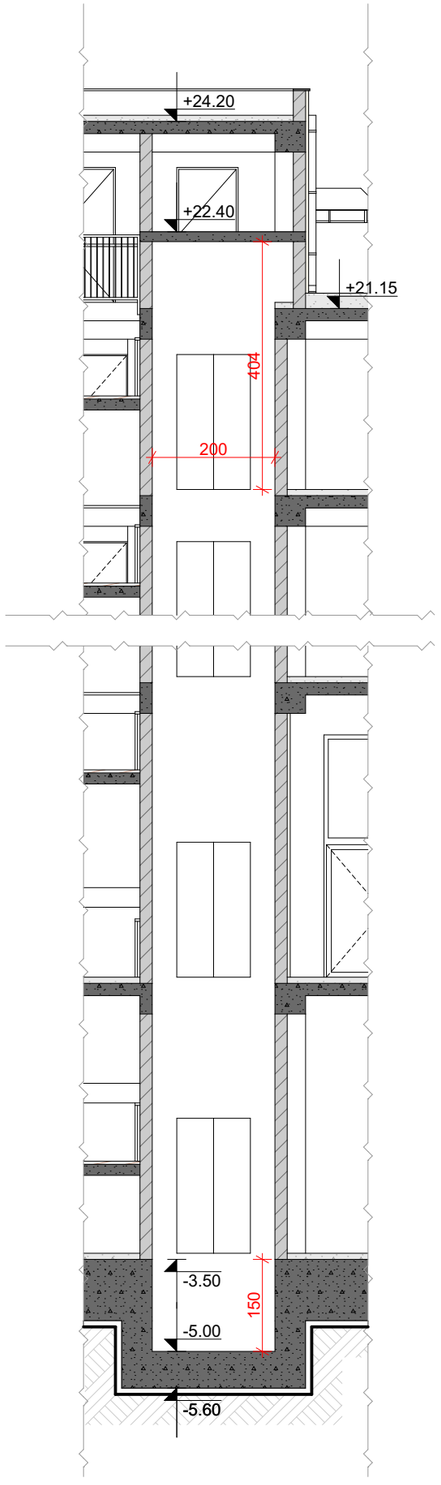

ნახაზის დასახელება:

ლიფტის კვანძი

ექსპლიკაცია:

პირობითი ნიშნები:

შენიშვნები

1. ნახაზში შეტანილი ცვლილება უნდა შეთანხმდეს პროექტის ავტორთან.
2. შენობის საპროექტო ნული (±0.00) ტოლია +501.55 აბსოლუტური ნიშნულის.
3. პროექტში ცვლა ზომა მოცემულია სანტიმეტრებში, ნიშნულები - მეტრებში.

მისამართი

ქ. თბილისი, დასახლება დიდი დიღომი, II და III მიკრო რაიონების შორის, ყოფილი ტელევიზორების ქარხნის მიმდებარედ

საკ. კოდი: 01.10.06.001.258 3900 მ²

პროექტის სახელწოდება

მრავალბინიანი საცხოვრებელი სახლის არქიტექტურული პროექტი

თანამდებობა	გვარი	ხელმოწერა
დირექტორი	გ. ბენდელიანი	
არქიტექტორი	ი. ბოგოხია	
არქიტექტორი	გ. ახვლედიანი	

საპროექტო ლოგო

მისამართი

BIJI ARCHITECTURE

ქ. თბილისი გ. შალვაშვილის №15

TEL: 595 55-35-74 599 75-28-88

თარიღი	2023 წ.	მასშტაბი
ფორმატი	ფურცლის №	1:40, 1:100
A-3	A.66	