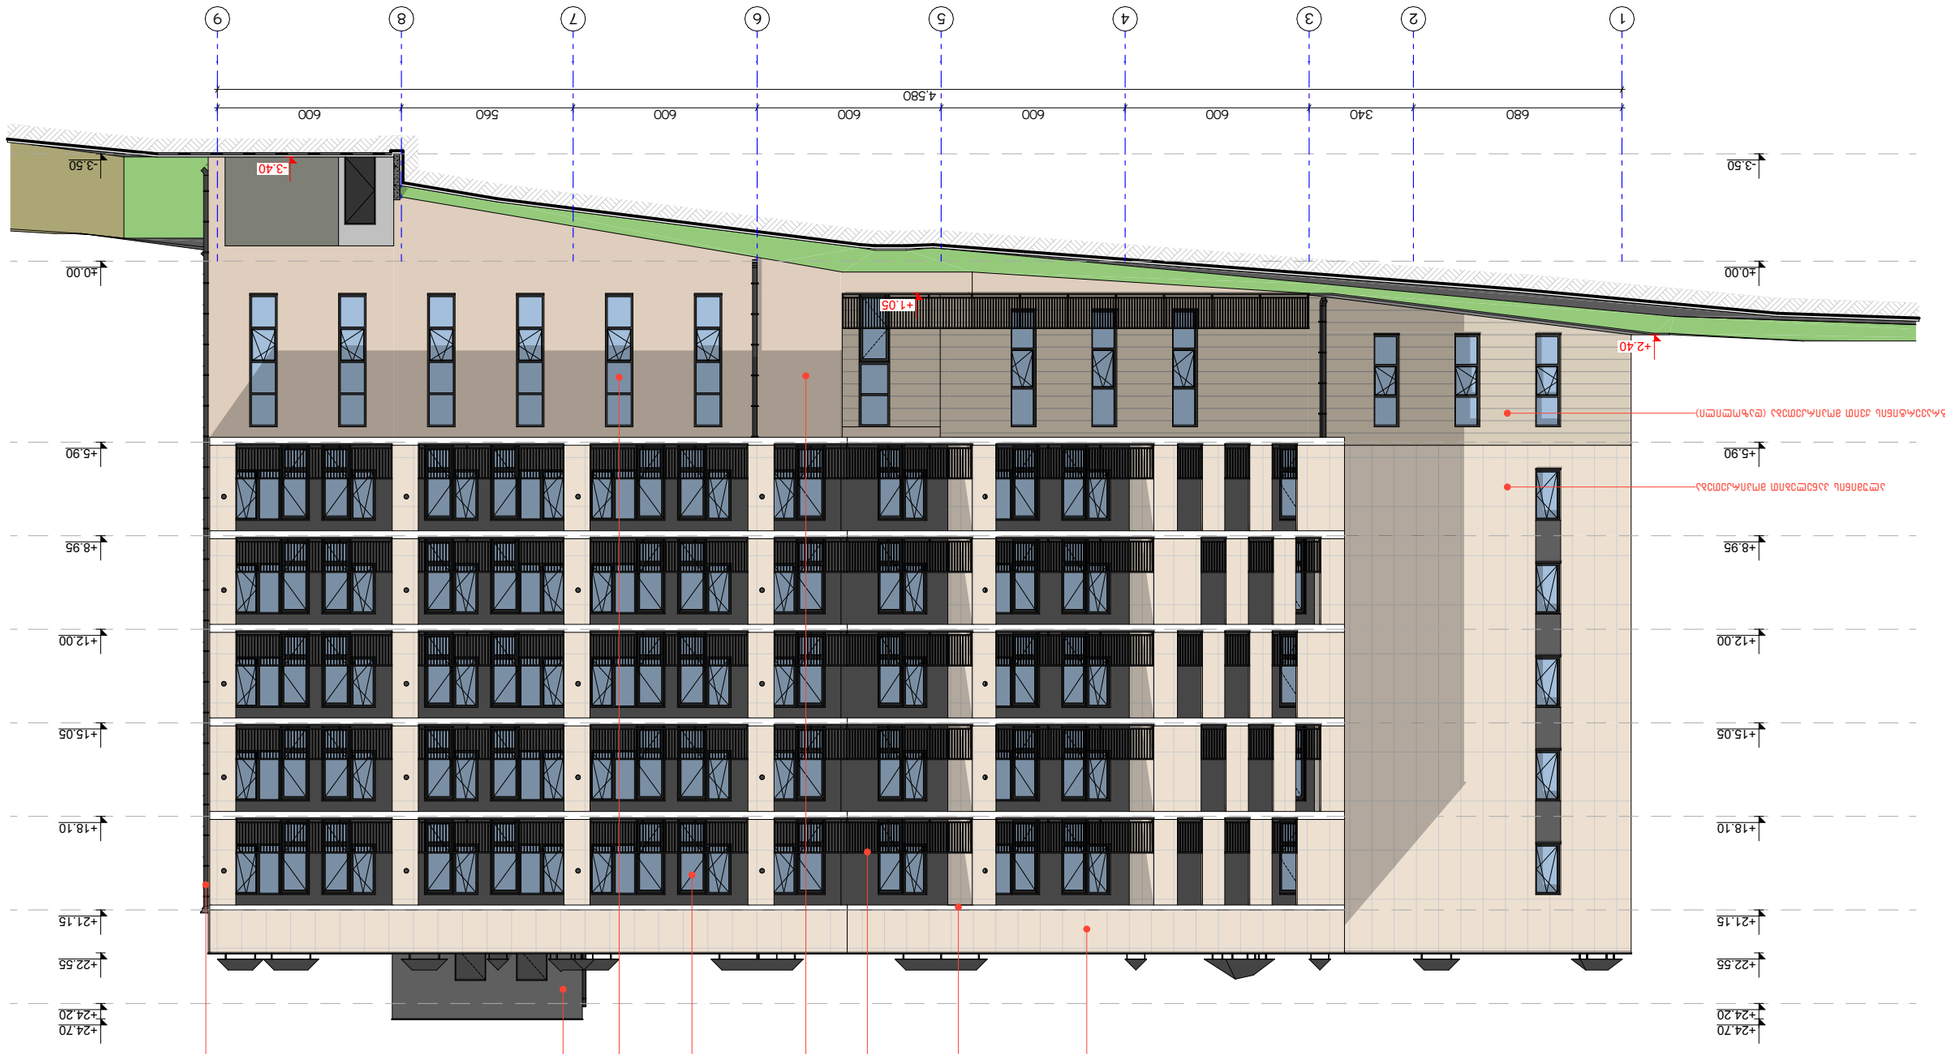
1
2
3
4
5
6
7
8
9
4,580
680
340
600
560
600
600
600
600
600
-3.40
-3.50
+0.00
+1.05
+2.40
+5.90
+8.95
+12.00
+15.05
+18.10
+21.15
+22.55
+24.20
+24.70
-3.50
+0.00
+2.40
+5.90
+8.95
+12.00
+15.05
+18.10
+21.15
+22.55
+24.20
+24.70
ალუმინის პროფილის ფანჯრის კონსტრუქცია (ფასადის ფერის მიხედვით)
ალუმინის პროფილის ფანჯრის კონსტრუქცია
ალუმინის პროფილის ფანჯრის კონსტრუქცია
ალუმინის პროფილის ფანჯრის კონსტრუქცია

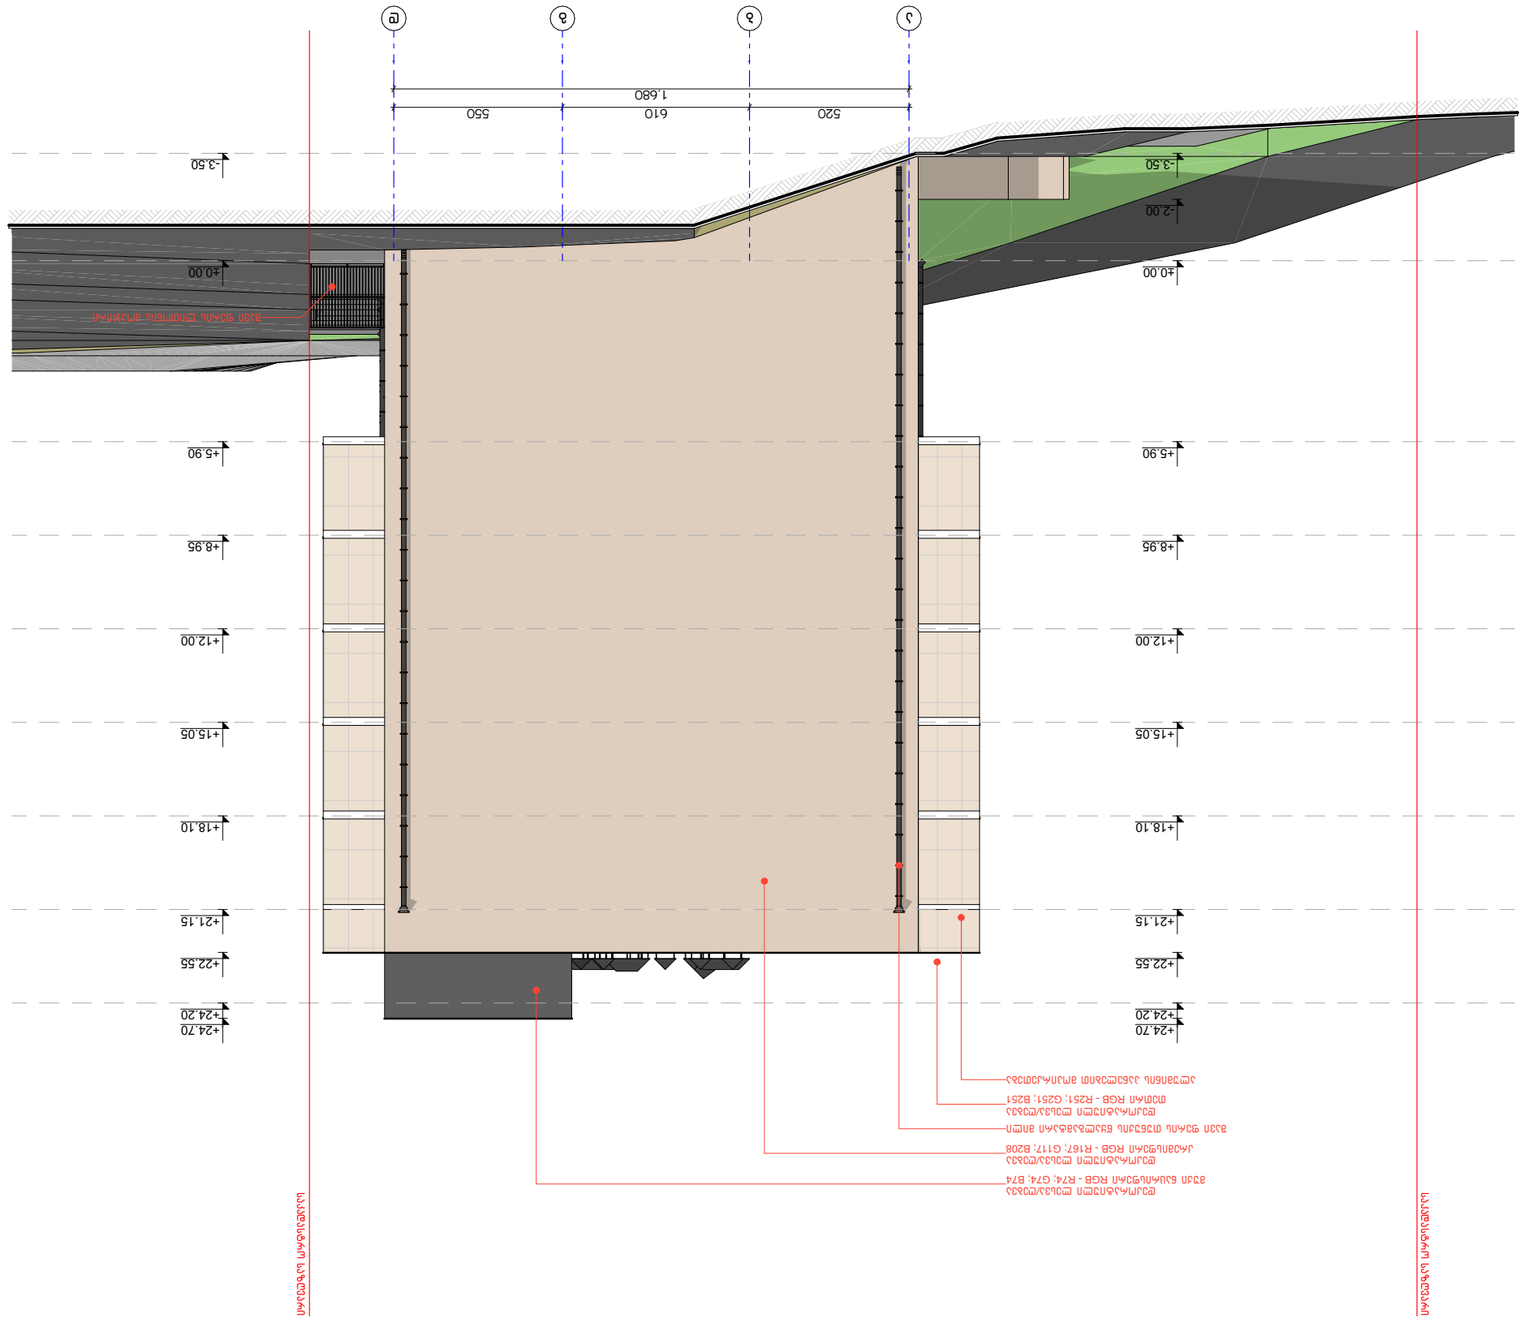








N-15

BUJI ARCHITECTURE

TEL:
595 55-35-74
599 75-28-88




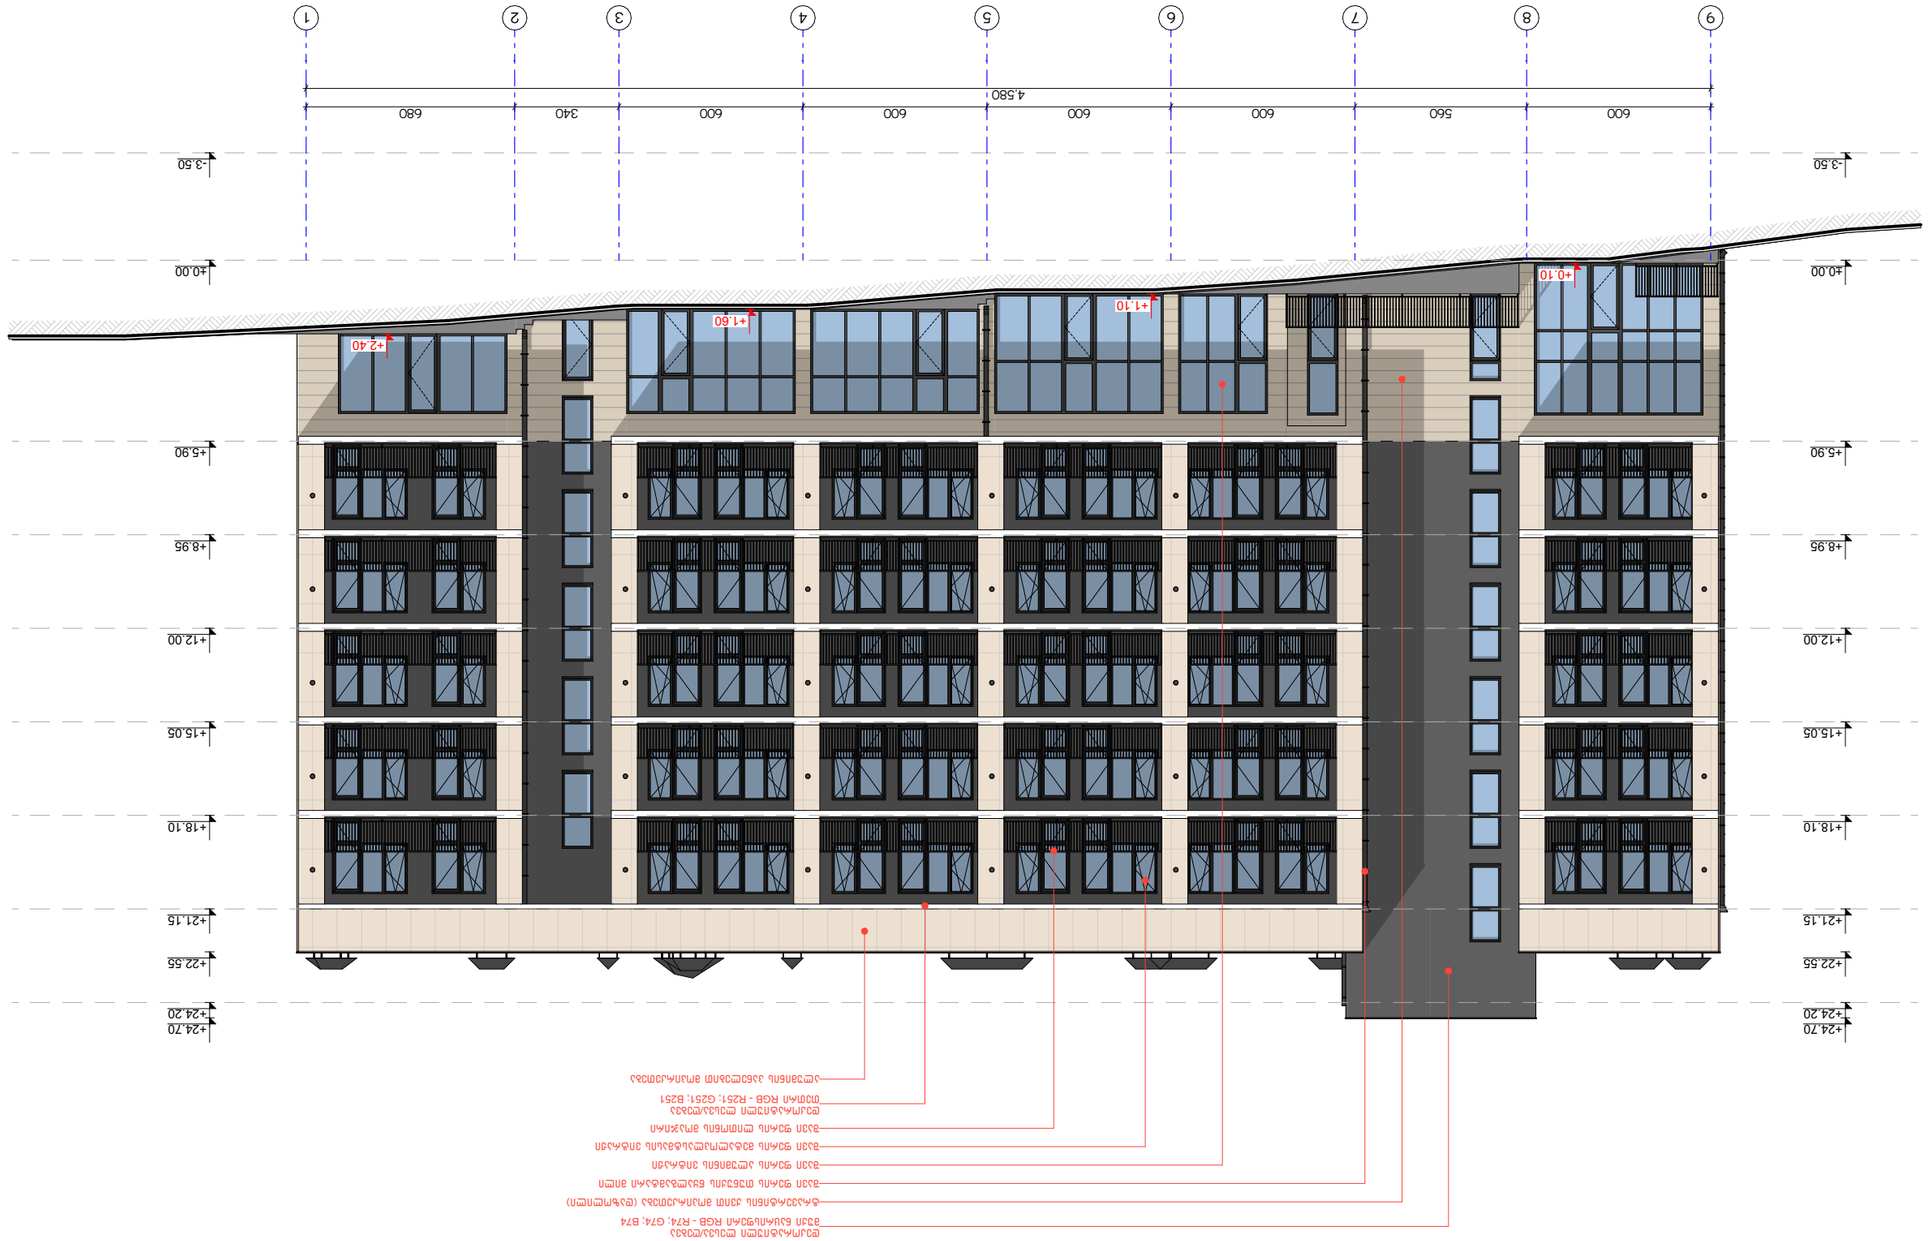


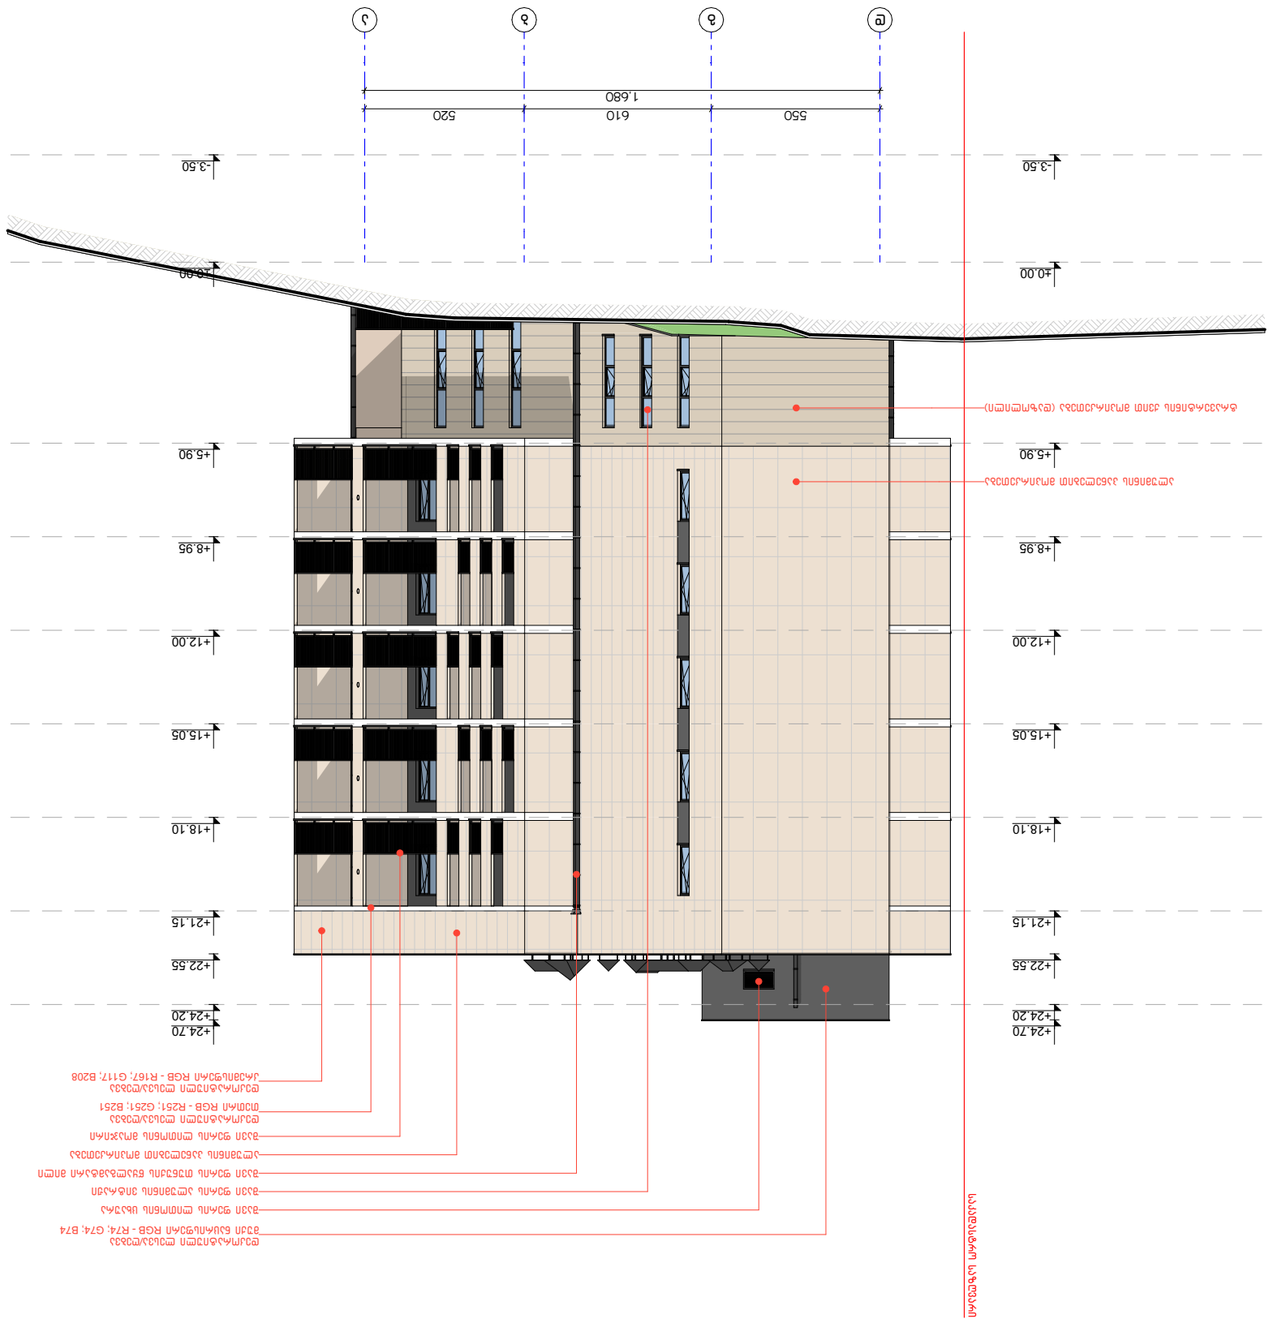

ᲐᲠᲥᲘᲢᲔᲥᲢᲣᲠᲣᲚᲘ ᲜᲐᲮᲐᲖᲔᲑᲘ

ᲐᲛᲝᲮᲡᲜᲘᲡ ᲓᲐᲡᲐᲮᲔᲚᲔᲑᲐ:

ᲡᲘᲛᲑᲝᲚᲝᲔᲑᲘᲡ ᲒᲐᲜᲛᲐᲠᲢᲔᲑᲐ

ᲐᲠᲛᲐᲢᲣᲠᲘ ᲙᲔᲜᲢᲠᲘᲡ ᲒᲐᲜᲐᲗᲔᲑᲐ	

დასახელება	კ-1	კ-2	კ-3	კ-4
მასალა	შავი ფერის ლითონის კარი ცეცხლმედეგობა 90 წთ.		შავი ფერის ლითონის კარი	
რაოდენობა (ცალი)	8	7	33	26
ზომები (სმ)	100X220 სმ	100X220 სმ	100X220 სმ	100X220 სმ
ფართობი (მ²)	2.2 მ²	2.2 მ²	2.2 მ²	2.2 მ²
ჯამური ფართობი (მ²)	17.6 მ²	15.4 მ²	72.6 მ²	57.2 მ²
ნახაზი მ. 1:100	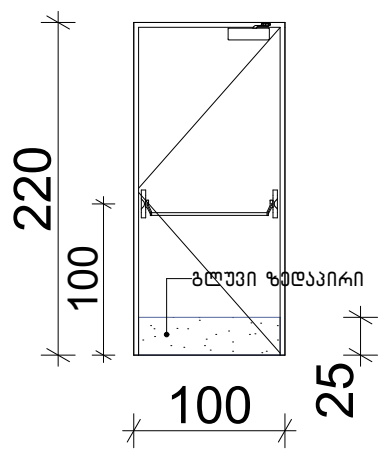	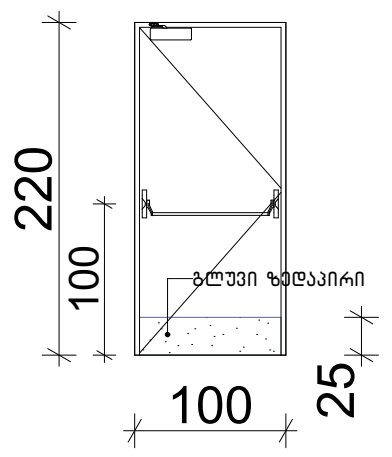	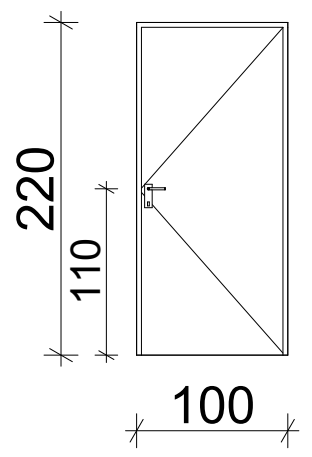	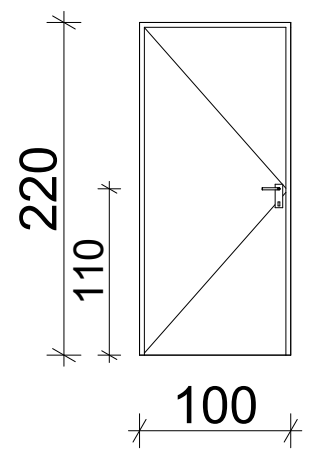

დასახელება	ვიტ-1	ვიტ-2	ვიტ-3	ვიტ-4	ვიტ-5	ვიტ-6
მასალა	შავი ფერის ალუმინის ვიტრაჟი					
რაოდენობა (ცალი)	1	1	1	1	1	1
ზომები (სმ)	100X233 სმ	100X395 სმ	100X283 სმ	100X430 სმ	550X495 სმ	290X390 სმ
ფართობი (მ²)	2.3 მ²	4.0 მ²	2.8 მ²	4.3 მ²	27.2 მ²	11.3 მ²
ჯამური ფართობი (მ²)	2.3 მ²	4.0 მ²	2.8 მ²	4.3 მ²	27.2 მ²	11.3 მ²
ნახაზი მ. 1:100	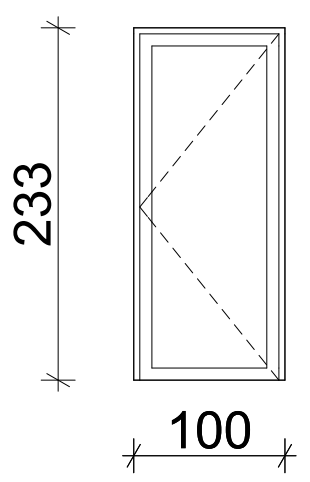	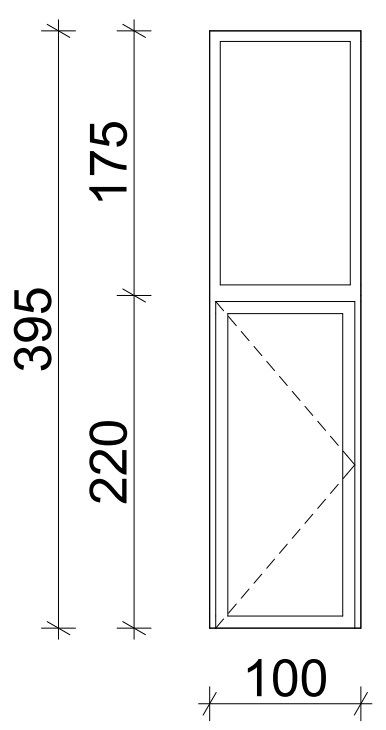	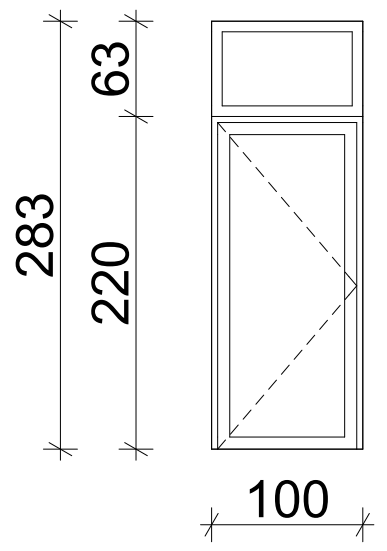	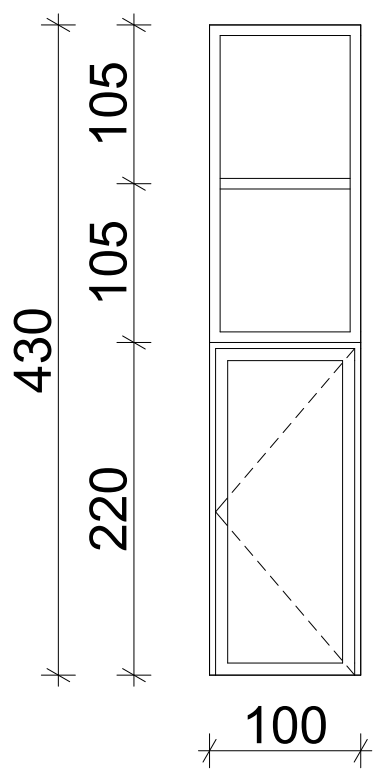	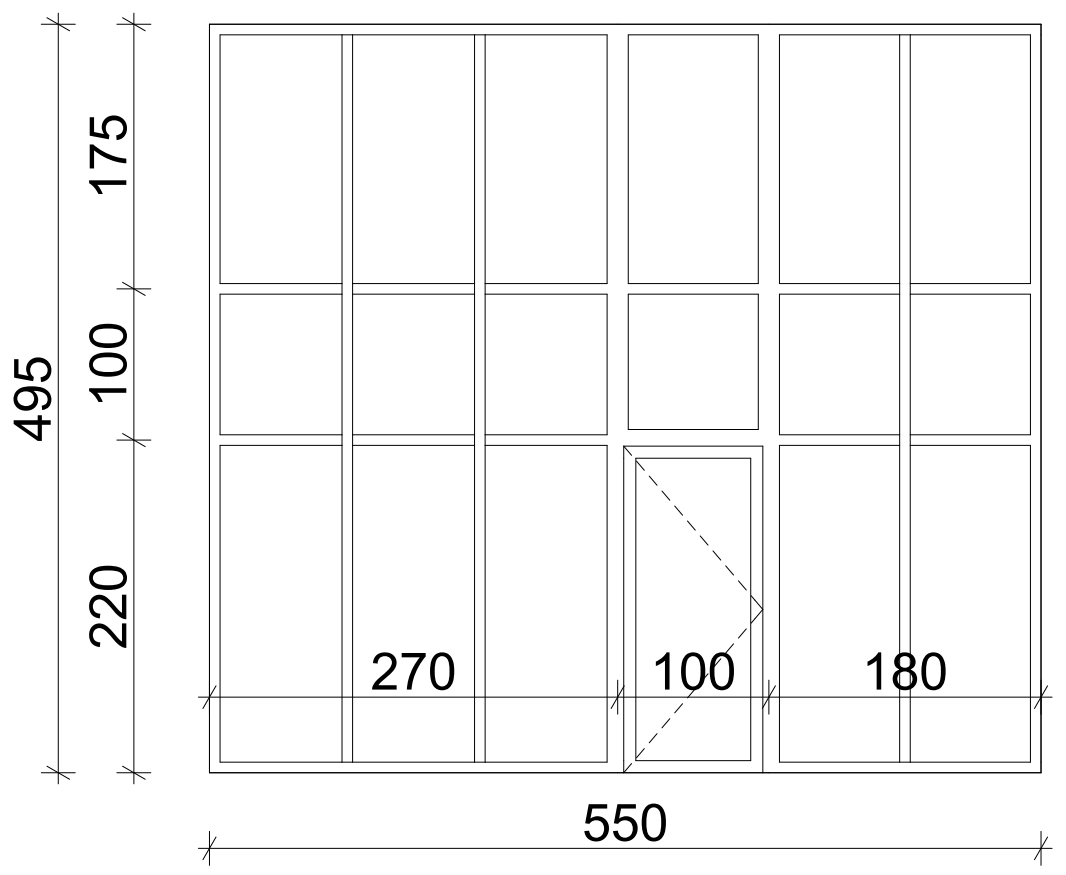	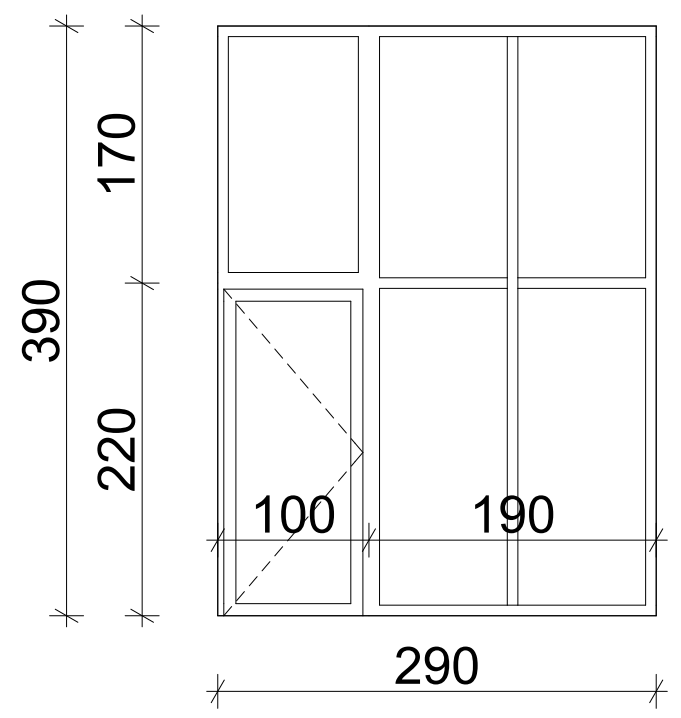

ნახაზის დასახელება:

ვიტრაჟების სპეციფიკაცია

ექსპლიკაცია:

პირობითი ნიშნები:

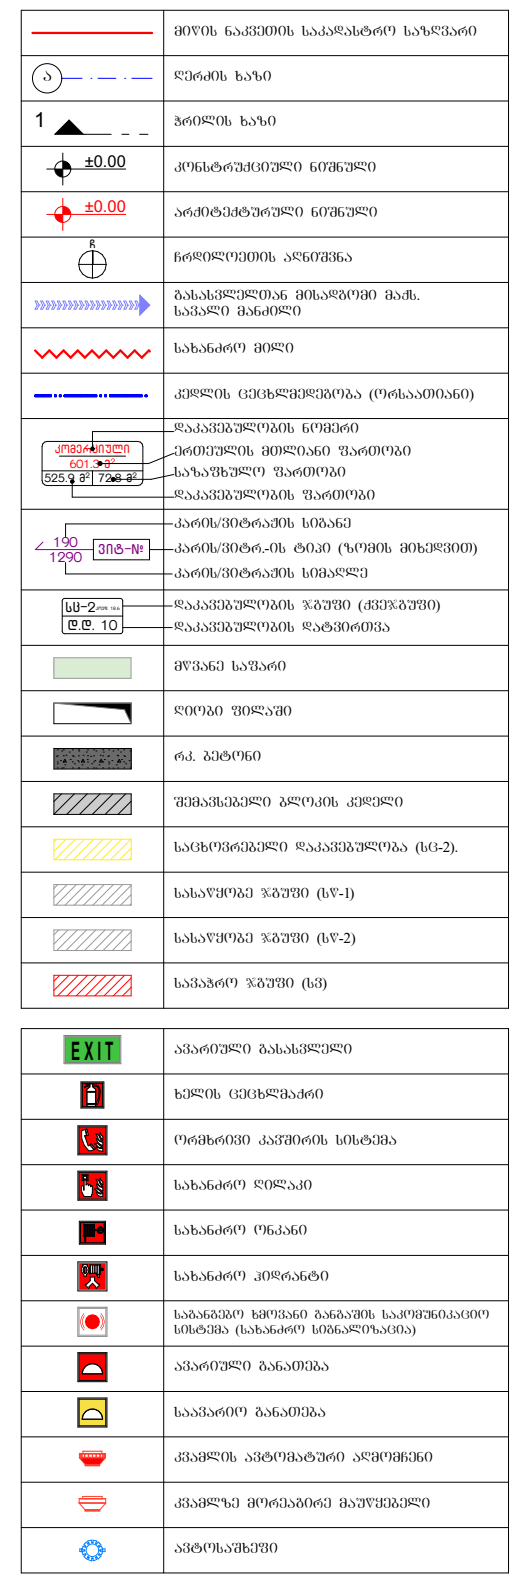

შენიშვნები

1. ნახაზში შეტანილი ყველა ცვლილება უნდა შეთანხმდეს პროექტის ავტორთან.
2. შენობის საპროექტო ნული (±0.00) ტოლია +501.55 აბსოლუტური ნიშნულის.
3. პროექტში ყველა ზომა მოცემულია სანტიმეტრებში, ნიშნულები - მეტრებში.

მისამართი

ქ. თბილისი, დასახლება დიდი დიღომი, II და III მიკრო რაიონებს შორის, ყოფილი ტელევიზორების ქარხნის მიმდებარედ
საკ. კოდი: 01.10.06.001.258 3900 მ²

პროექტის სახელწოდება

მრავალბინიანი საცხოვრებელი სახლის არქიტექტურული პროექტი

თანამდებობა	გვარი	ხელმოწერა
დირექტორი	ბ. ბენდელიანი	
არქიტექტორი	ი. გოგოხია	
არქიტექტორი	გ. ახვლედიანი	

საპროექტო ლოგო	მისამართი
BIJI ARCHITECTURE BIJI ARCHITECTURE	ქ. თბილისი მ. შავიშვილის №1ა TEL: 595 55-35-74 599 75-28-88

თარიღი	2023 წ.	მასშტაბი
ფორმატი	ფურცლის №	1:100
A-3	A.60	

დასახელება	ვიტ-7	ვიტ-8	ვიტ-9	ვიტ-10
მასალა	შავი ფერის ალუმინის ვიტრაჟი			
რაოდენობა (ცალი)	1	1	1	1
ზომები (სმ)	550X390 სმ	550X340 სმ	550X340 სმ	550X260 სმ
ფართობი ($მ^2$)	21.5 $მ^2$	18.7 $მ^2$	18.7 $მ^2$	14.3 $მ^2$
ჯამური ფართობი ($მ^2$)	21.5 $მ^2$	18.7 $მ^2$	18.7 $მ^2$	14.3 $მ^2$
ნახაზი მ. 1:100	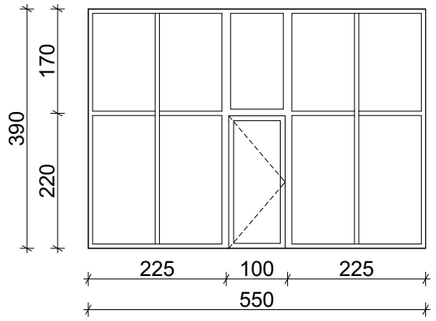	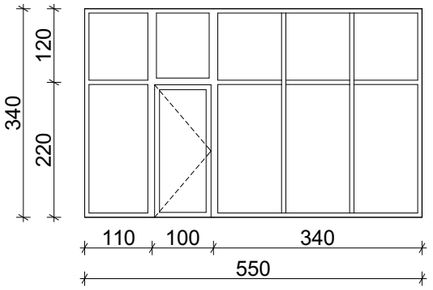	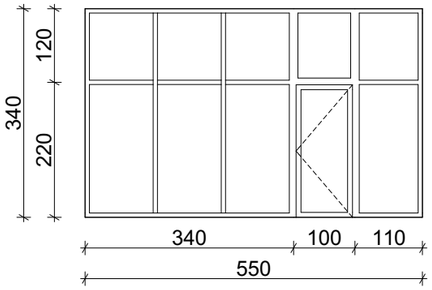	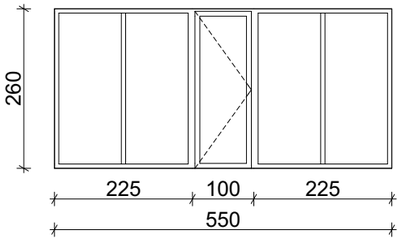

დასახელება	ვიტ-11	ვიტ-12	ვიტ-13	ვიტ-14	ვიტ-15	ვიტ-16	ვიტ-17	ვიტ-18
მასალა	შავი ფერის ალუმინის ვიტრაჟი				შავი ფერის მეტალოპლასტმასის ვიტრაჟი			
რაოდენობა (ცალი)	3	3	3	3	20	30	25	35
ზომები (სმ)	90X430 სმ	90X430 სმ	90X380 სმ	90X300 სმ	245X245 სმ	245X245 სმ	175X245 სმ	175X245 სმ
ფართობი ($მ^2$)	3.9 $მ^2$	3.9 $მ^2$	3.4 $მ^2$	2.7 $მ^2$	4.8 $მ^2$	4.8 $მ^2$	3.6 $მ^2$	3.6 $მ^2$
ჯამური ფართობი ($მ^2$)	11.7 $მ^2$	11.7 $მ^2$	10.2 $მ^2$	8.1 $მ^2$	96.0 $მ^2$	144.0 $მ^2$	90.0 $მ^2$	126.0 $მ^2$
ნახაზი მ. 1:100	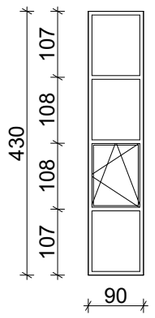	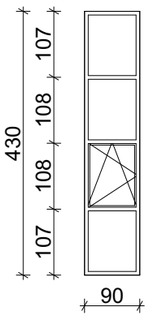	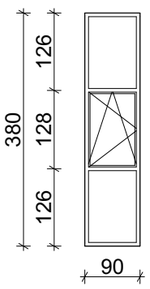	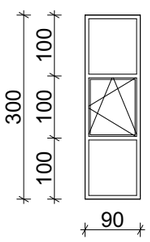	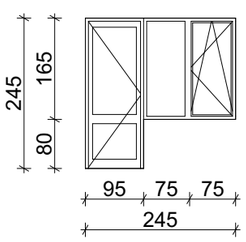	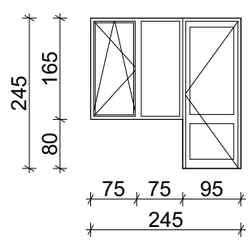	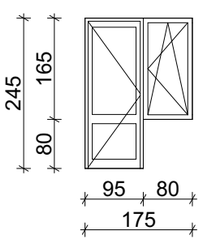	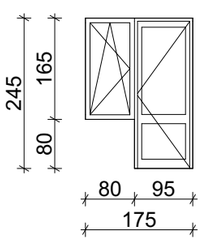

ნახაზის დასახელება:

ვიტრაჟების სპეციფიკაცია

ექსპლიკაცია:

პირობითი ნიშნები:

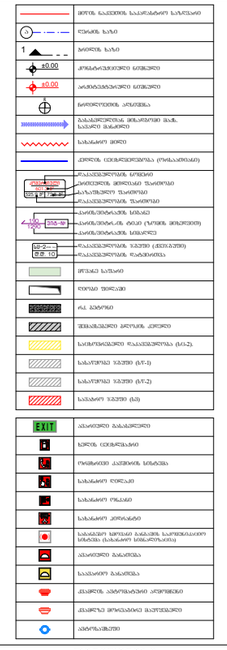

შენიშვნები

1. ნახაზში შეტანილი ცვლილება უნდა შეთანხმდეს პროექტის ავტორთან.
2. შენობის საპროექტო ნული (±0.00) ტოლია +501.55 აბსოლუტური ნიშნულის.
3. პროექტში ცვლილა ზომა მოცემულია სანტიმეტრებში, ნიშნულები - მეტრებში.

მისამართი

ქ. თბილისი, ვასაძის დიდი დიღომი, II და III მიკრო რაიონების შორის, ყოფილი ტელევიზორების ქარხნის მიმდებარედ

საკ. კოდი: 01.10.06.001.258 3900 $მ^2$

პროექტის სახელწოდება

მრავალბინიანი საცხოვრებელი სახლის არქიტექტურული პროექტი

თანამდებობა	გვარი	ხელმოწერა
დირექტორი	გ. ბენდელიანი	
არქიტექტორი	ი. ბოგოხია	
არქიტექტორი	გ. ახვლედიანი	

საპროექტო ლოგო	მისამართი
BIJI ARCHITECTURE BIJI ARCHITECTURE	ქ. თბილისი გ. ფალიაშვილის №13 TEL: 595 55-35-74 599 75-28-88
თარიღი: 2023 წ.	მასშტაბი: 1:100
ფორმატი: A-3	ფურცლის №: A.61

დასახელება	ვიტ-19	ვიტ-20	ვიტ-21
მასალა	შავი ფერის მეტალოპლასტმასის ვიტრაჟი		
რაოდენობა (ცალი)	5	5	11
ზომები (სმ)	95X245 სმ	90X165 სმ	100X250 სმ
ფართობი ($მ^2$)	2.3 $მ^2$	1.5 $მ^2$	2.5 $მ^2$
ჯამური ფართობი ($მ^2$)	11.5 $მ^2$	7.5 $მ^2$	27.5 $მ^2$
ნახაზი მ. 1:100	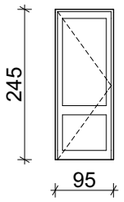	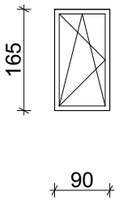	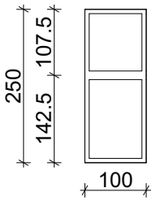

დასახელება	ცხ-1
მასალა	შავი ფერის ლითონის ცხაურა
რაოდენობა (ცალი)	1
ზომები (სმ)	100X60 სმ
ფართობი ($მ^2$)	0.6 $მ^2$
ჯამური ფართობი ($მ^2$)	0.6 $მ^2$
ნახაზი მ. 1:100	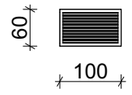

შენიშვნა

ყველა ზომა დაზუსტდეს ადგილზე!

ცეცხლმედეგი კარების ჯამური ფართი
33.0 $მ^2$

კარების ჯამური ფართი
129.8 $მ^2$

ალუმინის ვიტრაჟების ჯამური ფართი
114.9 $მ^2$

მეტალოპლასტმასის ვიტრაჟების ჯამური ფართი
502.5 $მ^2$

ცხაურების ჯამური ფართი
0.6 $მ^2$

ნახაზის დასახელება:

ვიტრაჟების სპეციფიკაცია

ექსპლიკაცია:

პირობითი ნიშნები:

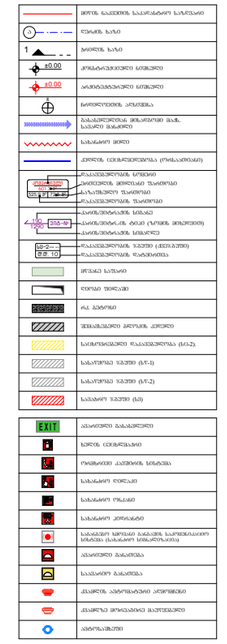

შენიშვნები

1. ნახაზში შეტანილი ყველა ცვლილება უნდა შეთანხმდეს პროექტის ავტორთან.
2. შენობის საპროექტო ნული (±0.00) ტოლია +501.55 აბსოლუტური ნიშნულის.
3. პროექტში ყველა ზომა მოცემულია სანტიმეტრებში, ნიშნულები - მეტრებში.

მისამართი

ქ. თბილისი, დასახლება დიდი დილომი, II და III მიკრო რაიონებს შორის, ყოფილი ტელევიზორების ძარხნის მიმდებარედ
საკ. კოდი: 01.10.06.001.258 3900 $მ^2$

პროექტის სახელწოდება

მრავალბინიანი საცხოვრებელი სახლის არქიტექტურული პროექტი

თანამდებობა	გვარი	ხელმოწერა
დირექტორი	ბ. ბენდელიანი	
არქიტექტორი	ი. ბოგოხია	
არქიტექტორი	ბ. ახვლედიანი	

საპროექტო ლოგო	მისამართი
BIJI ARCHITECTURE	ქ. თბილისი ბ. შალვაშვილის №1ა
	TEL: 595 55-35-74 599 75-28-88
თარიღი 2023 წ.	მასშტაბი
ფორმატი A-3	ფურცლის № A.62	1:100

დეკორატიული ლესვა/ღებვა
მაღალი ხარისხის საფასადე საღებავით.
თეთრი – RGB - R251; G251; B251

კირ-ცემენტის ფითხი/ბათქაში 20 მმ.

მინერალური ბამბა (MW) 70 მმ.

ბეტონის მსუბუქი
ღრუტანიანი ბლოკი 200 მმ.

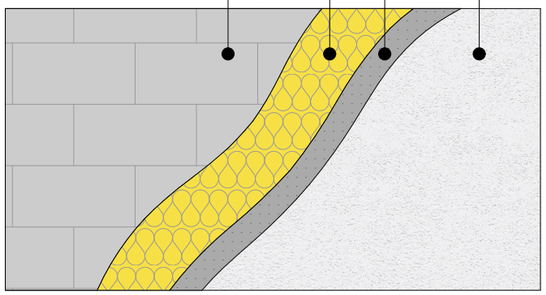

დეკორატიული ლესვა/ღებვა
მაღალი ხარისხის საფასადე საღებავით.
მუქი ნაცრისფერი – RGB - R74; G74; B74

კირ-ცემენტის ფითხი/ბათქაში 20 მმ.

მინერალური ბამბა (MW) 70 მმ.

ბეტონის მსუბუქი
ღრუტანიანი ბლოკი 200 მმ.

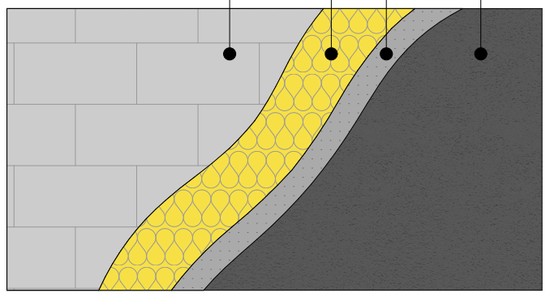

დეკორატიული ლესვა/ღებვა
მაღალი ხარისხის საფასადე საღებავით.
კრემისფერი – RGB - R167; G117; B208

კირ-ცემენტის ფითხი/ბათქაში 20 მმ.

მინერალური ბამბა (MW) 70 მმ.

ბეტონის მსუბუქი
ღრუტანიანი ბლოკი 200 მმ.

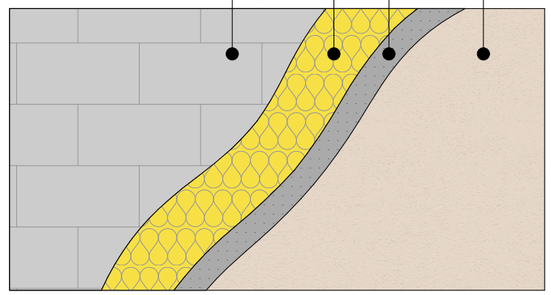

ტრავერტინით მოპირკეთება 20 მმ.

კირ-ცემენტის ფითხი/ბათქაში 20 მმ.

მინერალური ბამბა (MW) 70 მმ.

ბეტონის მსუბუქი
ღრუტანიანი ბლოკი 200 მმ.

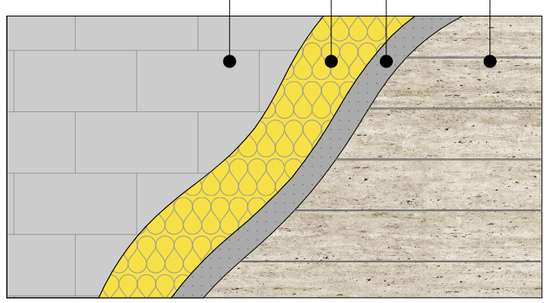

ალუმინის პანელით მოპირკეტება

ლითონის კარკასი

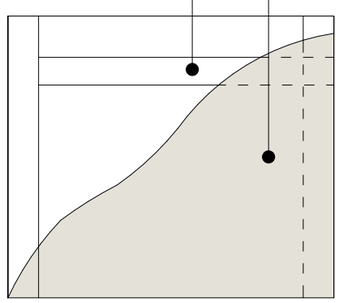

ნახაზის დასახელება:

დეტალები / კვანძები

ექსპლიკაცია:

პირობითი ნიშნები:

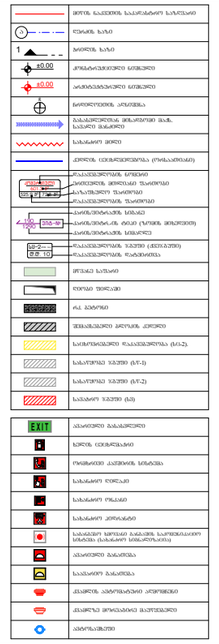

შენიშვნები

1. ნახაზში შეტანილი ყველა ცვლილება უნდა შეთანხმდეს პროექტის ავტორთან.
2. შენობის საპროექტო ნული (±0.00) ტოლია +501.55 აბსოლუტური ნიშნულის.
3. პროექტში ყველა ზომა მოცემულია სანტიმეტრებში, ნიშნულები - მეტრებში.

მისამართი

ქ. თბილისი, დასახლება დიდი დიღომი, II და III მიკრო რაიონებს შორის, ყოფილი ტელევიზორების ძარხნის მიმდებარედ
საკ. კოდი: 01.10.06.001.258 3900 მ²

პროექტის სახელწოდება

მრავალბინიანი
საცხოვრებელი სახლის
არქიტექტურული პროექტი

თანამდებობა	გვარი	ხელმოწერა
დირექტორი	ბ. ბენდელიანი	
არქიტექტორი	ი. ბოგოხია	
არქიტექტორი	გ. ახვლედიანი	

საპროექტო ლოგო

მისამართი

BIJI ARCHITECTURE
BIJI ARCHITECTURE

ქ. თბილისი
გ. ფალიაშვილის №1ა

TEL:
595 55-35-74
599 75-28-88

თარიღი	2023 წ.	მასშტაბი
ფორმატი	ფურცლის №	1:50
A-3	A.64	