


1 ფასადი 1-8 ღერძებში

1 : 100

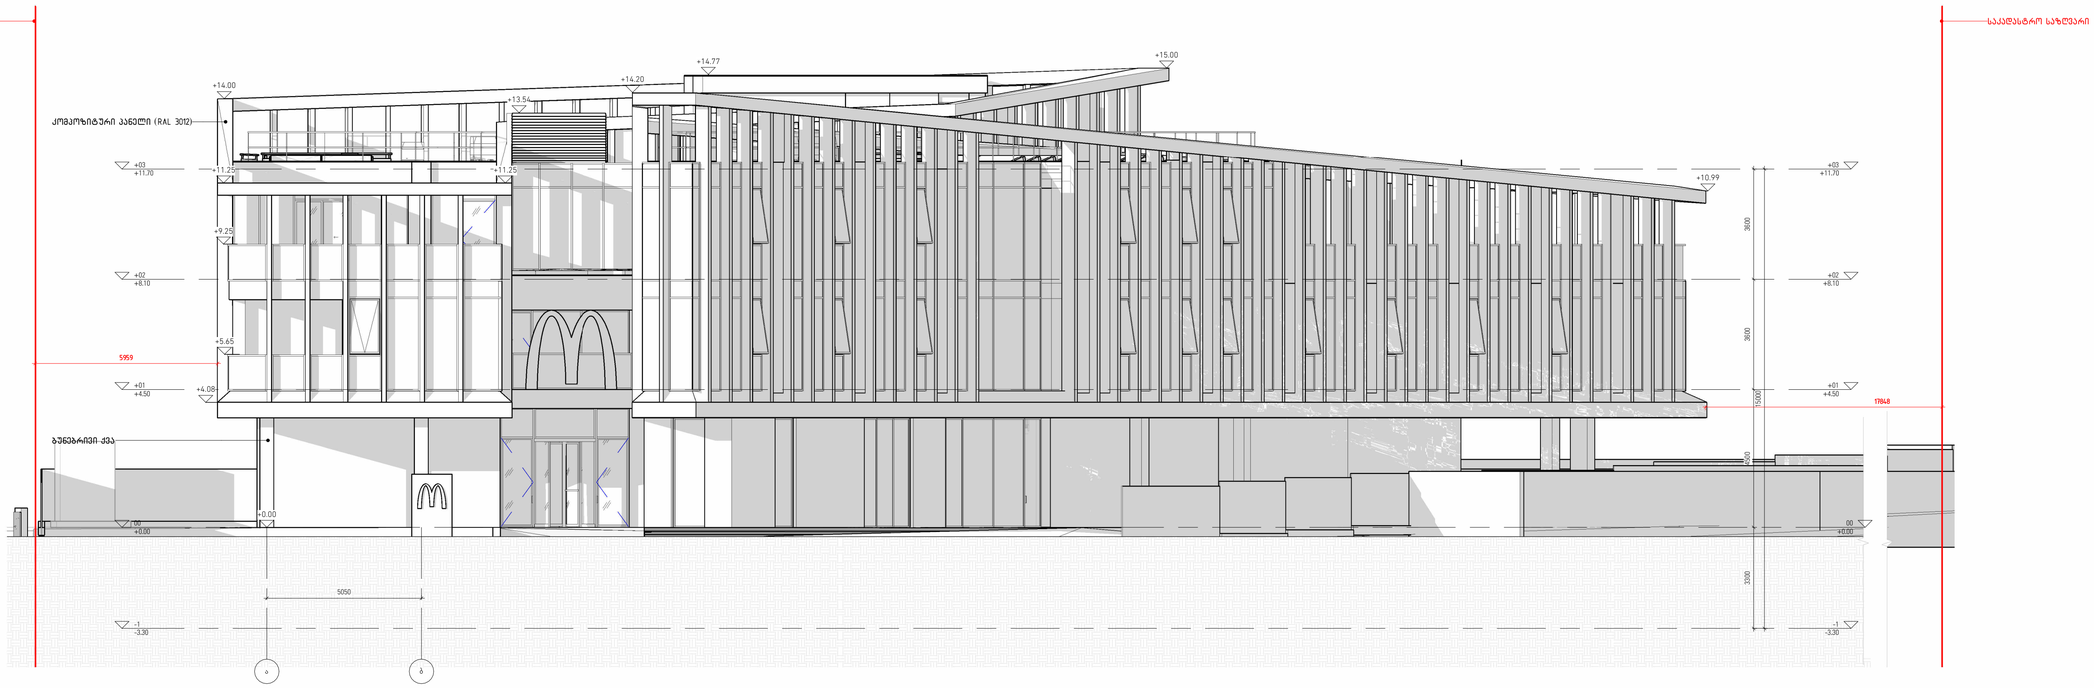

2 ფასადი ა-ზ რკერძებში

1 : 100

დემარკი
არქიტექტორული კომპანია
www.dmark.ge
D M A R K
A R C H I
T E C T U
R A L C O
M P A N Y

პროექტის დასახელება
საოფისე შენობა

პროექტის მისამართი
ქ. თბილისი, სოფელი თხინვალი,
იოსებ კეჭაყმაძის I შესახვევი, N11

დამკვეთი
შპს „თ. და ქ. რესტორნები"

± 0.00 = 646.129

დმ	25.12.2024	დამუშავებული პროექტი
სტადია	მარტი	განმარტება
გამოცემა		


დაკვეთის №	23.031
შესრულა	
შემოწმა	
საავტორო უფლებები	დმდარკი

ნახაზის დასახელება
ფასადი 1-8 ღერძებში, ფასადი ა-ზ რკერძებში

A-201


A1

\\DMARK\Work\100_Projects\23.031_Mcdonalds Isiani\300_Modeling\304_Revit\2024\1229 - Mcdonalds.rvt

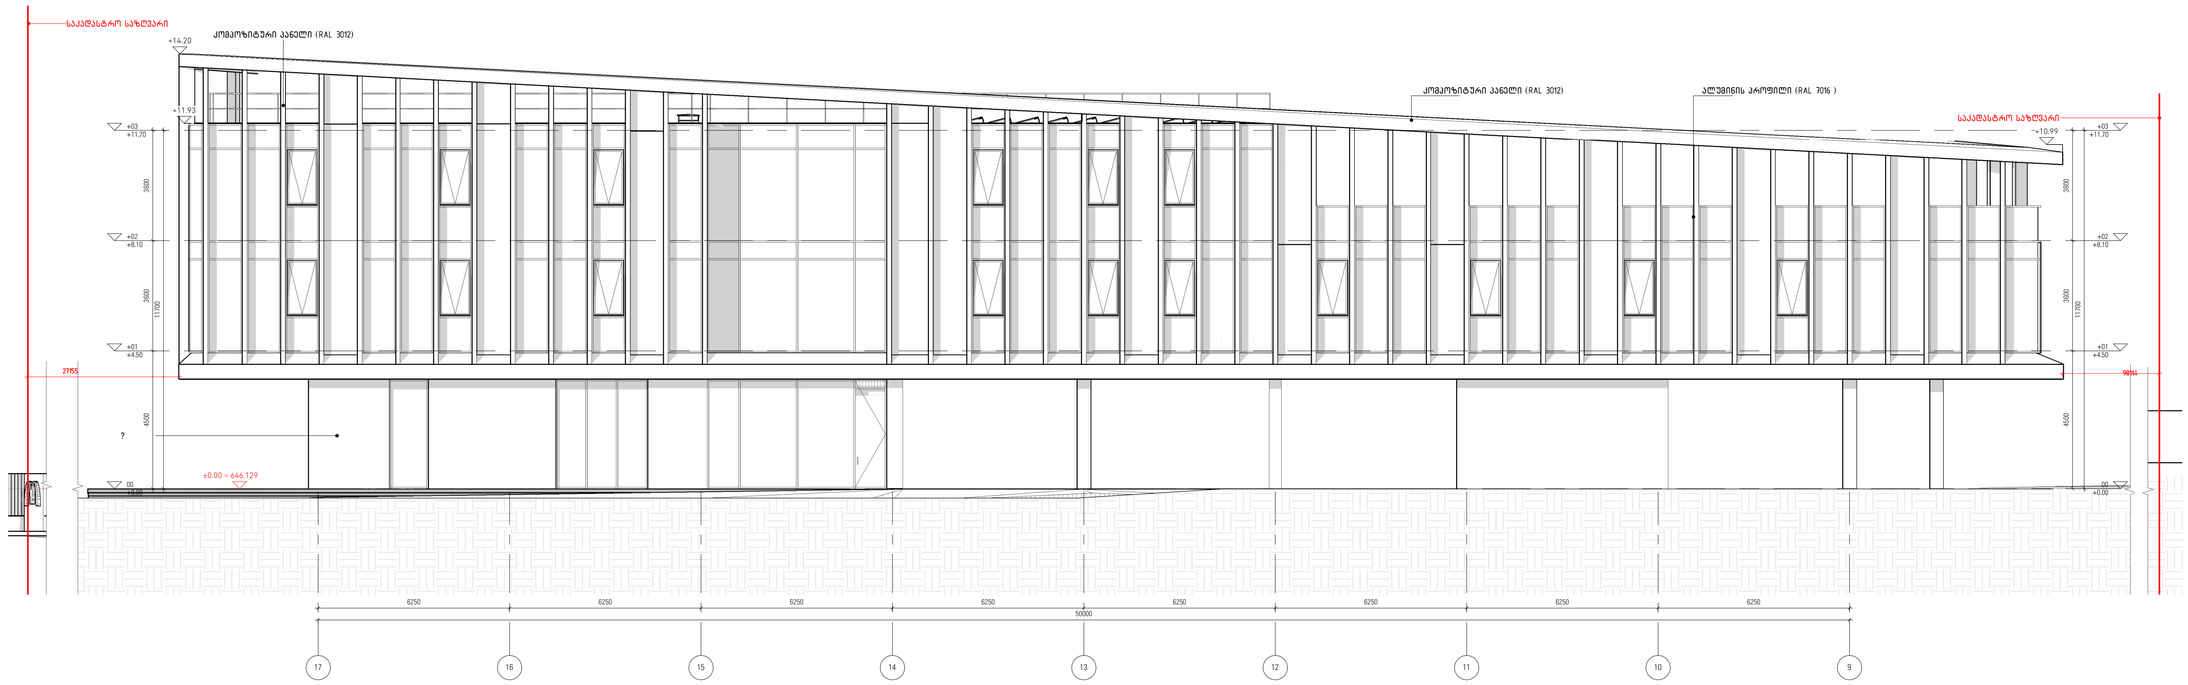

1 ფასადი 17–9 ღერძებში

1 : 100

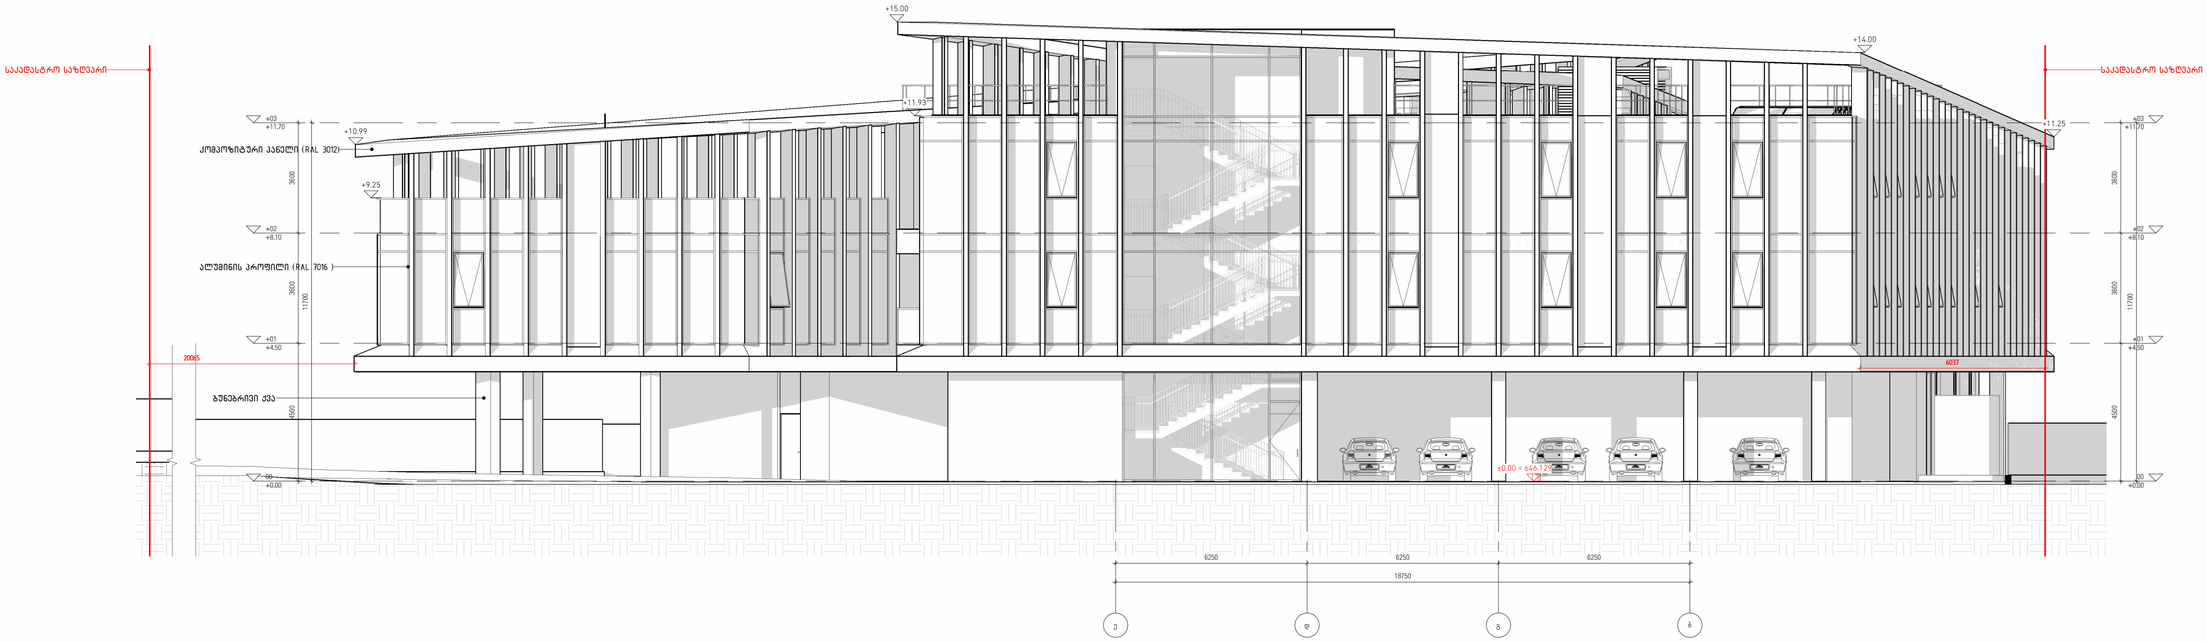

2 ფასადი ზ–ა ღერძებში

1 : 100

დემარკი
არქიტექტორული კომპანია
www.dmark.ge
DMARK ARCHITECTURAL COMPANY

პროექტის დასახელება
საოფისე შენობა

პროექტის მისამართი
ქ. თბილისი, სოფელი თხინვალი, იოსებ ქეჭაყმაძის I შესახვევი, N11

დამკვეთი
შპს „თ. და ქ. რესტორნები"

± 0.00 = 646.129

თა	25.12.2024	დამუშავებული პროექტი
სტადია	მარტი	განმარტება
გამოშვება		

ფაილის №	23.031
შესარულა	
შეამოწმა	
საავტორო უფლებები	დემარკი

ნახაზის დასახელება
ფასადი 17–9 ღერძებში, ფასადი ზ–ა ღერძებში

A-202

A1

\\DMARK_Work\100_Projects\23.031_Mcdonalds\Izani300_Modeling\304_Revit\2024\1129 - Mcdonalds.rvt

ვიტრაჟების სპეციფიკაცია

მარკა	რაოდენობა, ცალი	სიგანე, მმ	სიმაღლე, მმ	ფართი 1 ცალი, მ²	საერთო ფართი, მ²	
ვიტ-01	1	1110	3900	4.3 მ²	4.3 მ²	ექსტერიერი
ვიტ-03	1	4560	3570	16.3 მ²	16.3 მ²	ექსტერიერი
ვიტ-04	1	5610	3570	20.0 მ²	20.0 მ²	ექსტერიერი
ვიტ-05	2	3000	3570	21.4 მ²	21.4 მ²	ექსტერიერი
ვიტ-06	3	1300	3570	13.9 მ²	13.9 მ²	ექსტერიერი
ვიტ-07	1	5850	11930	69.8 მ²	69.8 მ²	ექსტერიერი
ვიტ-08	1	5850	14450	84.5 მ²	84.5 მ²	ექსტერიერი
ვიტ-09	29	1100	7480	238.6 მ²	238.6 მ²	ექსტერიერი
ვიტ-10	17	1100	7480	139.9 მ²	139.9 მ²	ექსტერიერი
ვიტ-11	1	1225	7480	9.2 მ²	9.2 მ²	ექსტერიერი
ვიტ-12	25	1100	3650	100.4 მ²	100.4 მ²	ექსტერიერი
ვიტ-13	10	1100	3650	40.2 მ²	40.2 მ²	ექსტერიერი
ვიტ-14	2	1220	3650	8.9 მ²	8.9 მ²	ექსტერიერი
ვიტ-15	4	1125	7480	33.7 მ²	33.7 მ²	ექსტერიერი
ვიტ-16	1	1229	3650	4.5 მ²	4.5 მ²	ექსტერიერი
ვიტ-17	1	845	7480	6.3 მ²	6.3 მ²	ექსტერიერი
ვიტ-18	1	878	7480	6.6 მ²	6.6 მ²	ექსტერიერი
ვიტ-19	1	979	7480	7.3 მ²	7.3 მ²	ექსტერიერი
ვიტ-20	1	1352	7480	10.1 მ²	10.1 მ²	ექსტერიერი
ვიტ-21	1	707	3650	2.6 მ²	2.6 მ²	ექსტერიერი
ვიტ-22	1	951	3650	3.5 მ²	3.5 მ²	ექსტერიერი
ვიტ-23	1	4155	2600	10.8 მ²	10.8 მ²	ექსტერიერი
ვიტ-24	1	7030	2600	18.3 მ²	18.3 მ²	ექსტერიერი
ვიტ-25	1	4560	2600	11.9 მ²	11.9 მ²	ექსტერიერი
ვიტ-26	2	3475	2280	15.8 მ²	15.8 მ²	ინტერიერი
ვიტ-27	4	2250	2280	20.5 მ²	20.5 მ²	ინტერიერი
ვიტ-28	2	5820	2280	26.5 მ²	26.5 მ²	ინტერიერი
ვიტ-29	3	5820	2280	39.8 მ²	39.8 მ²	ინტერიერი
ვიტ-30	1	4500	2280	10.3 მ²	10.3 მ²	ინტერიერი
ვიტ-31	4	2965	2280	27.0 მ²	27.0 მ²	ინტერიერი
ვიტ-32	1	6295	2280	14.4 მ²	14.4 მ²	ინტერიერი
ვიტ-33	1	6390	2280	14.6 მ²	14.6 მ²	ინტერიერი
ვიტ-34	1	5730	2960	17.0 მ²	17.0 მ²	ექსტერიერი
ვიტ-35	1	2130	2980	6.3 მ²	6.3 მ²	ექსტერიერი
ვიტ-36	1	8140	3509	28.6 მ²	28.6 მ²	ექსტერიერი
ვიტ-37	1	7000	4197	29.4 მ²	29.4 მ²	ექსტერიერი
ვიტ-38	16	1100	3880	68.3 მ²	68.3 მ²	ექსტერიერი
ვიტ-39	7	1100	3880	29.9 მ²	29.9 მ²	ექსტერიერი
ვიტ-40	1	975	3880	3.8 მ²	3.8 მ²	ექსტერიერი
ვიტ-41	1	1225	3880	4.8 მ²	4.8 მ²	ექსტერიერი
ვიტ-42	1	1532	3880	5.9 მ²	5.9 მ²	ექსტერიერი
ვიტ-43	1	464	3880	1.8 მ²	1.8 მ²	ექსტერიერი
ვიტ-44	1	5600	3280	18.4 მ²	18.4 მ²	ექსტერიერი
	158			1265.8 m²	1265.8 m²	

დემარკი
არქიტექტურული კომპანია
www.dmark.ge
DMARK ARCHITECTURAL COMPANY

პროექტის დასახელება
საოფისე შენობა

პროექტის მისამართი
ქ. თბილისი, სოფელი თხინვალი, იოსებ კეჭაყმაძის I შესახვევი, N11

დამკვეთი
შპს „თ. და კ. რესტორნები"

± 0.00 = 646.129

დპ	25.12.2024	დამუშავებული პროექტი
სტადია	თარიღი	განმარტება
გამოცემა		


დაკვეთის №	23.031
შესრულა	
შეამოწმა	
საავტორო უფლებები	დემარკი

ნახაზის დასახელება
ვიტრაჟების სპეციფიკაცია


A-602

A3


\\DMARK_Work\100_Projects\23.031_Mcdonaldsi iisze\300_Modeling\304_Revit\20241129 - Mcdonalds.rvt

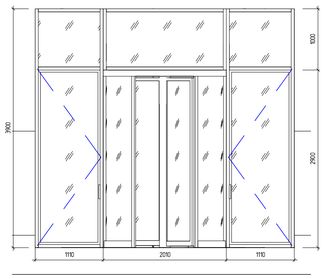


1 ვიტ-01
1 : 50

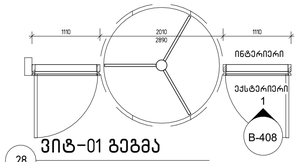


28 ვიტ-01 გეგმა
1 : 50

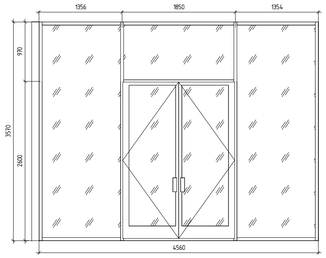


5 ვიტ-03
1 : 50

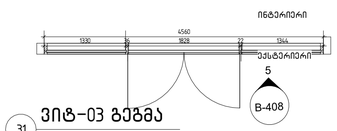


31 ვიტ-03 გეგმა
1 : 50

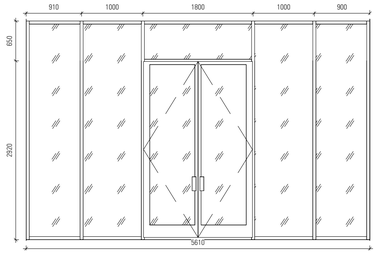


4 ვიტ-04
1 : 50

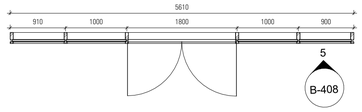


3 ვიტ-04
1 : 50

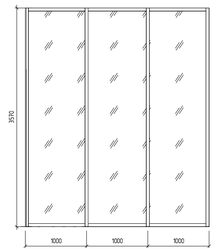


9 ვიტ-05
1 : 50

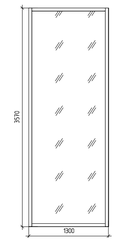


10 ვიტ-06
1 : 50

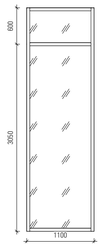


14 ვიტ-12
1 : 50

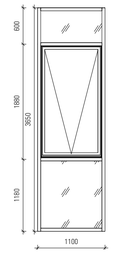


15 ვიტ-13
1 : 50

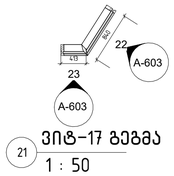


21 ვიტ-17 გეგმა
1 : 50

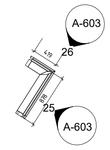


24 ვიტ-18 გეგმა
1 : 50

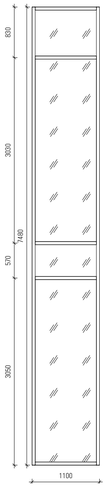

11 ვიტ-09
1 : 50

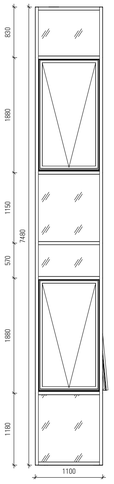


12 ვიტ-10
1 : 50

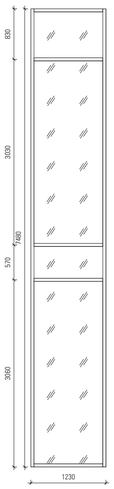


13 ვიტ-11
1 : 50




16 ვიტ-14
1 : 50

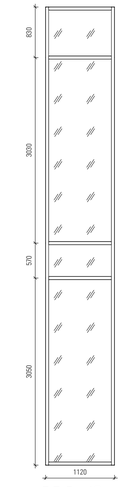

17 ვიტ-15
1 : 50

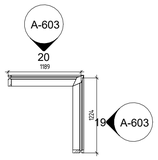


18 ვიტ-16 გეგმა
1 : 50

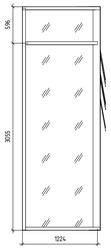


19 ვიტ-16 განშლა ა
1 : 50




20 ვიტ-16 განშლა ბ
1 : 50

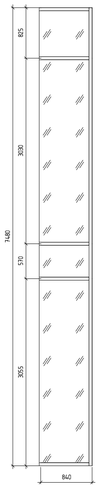


22 ვიტ-17 განშლა ა
1 : 50

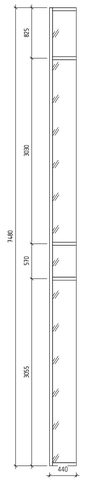

23 ვიტ-17 განშლა ბ
1 : 50

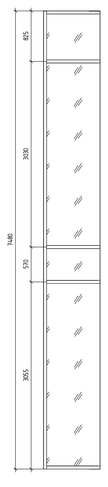

25 ვიტ-18 განშლა ა
1 : 50

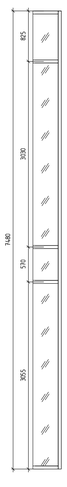

26 ვიტ-18 განშლა ბ
1 : 50

დემარკი
არქიტექტორული კომპანია
www.dmark.ge
DMARK ARCHITECTURAL COMPANY

პროექტის დასახელება
საოფისე შენობა

პროექტის მისამართი
ქ. თბილისი, სოფელი თხინვალი, იოსებ ქეჭაყმაძის I შესახვევი, N11

დამკვეთი
შპს „თ. და ქ. რესტორნები"

± 0.00 = 646.129

დმ	25.12.2024	დამფუძნებელი პროექტი
სტადია	მარტი	განმარტება
გამოშვება		


დაკვეთის №	23.031
მასშტაბი	
მასალა	
საკონტრო უფლებები	დემარკი

ნახაზის დასახელება
ვიტრაჟების სპეციფიკაცია


A-603

A1


\\DMARK_Work\100_Projects\23.031_Mcdonalds Uzan\300_Modeling\304_Revit\20241129 - Mcdonalds.rvt

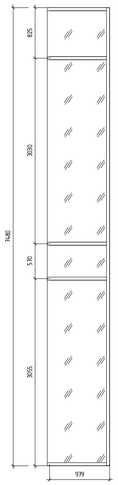


2 ვიტ-19 განშლა ა
1 : 50

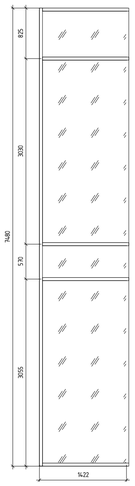


3 ვიტ-19 განშლა ბ
1 : 50

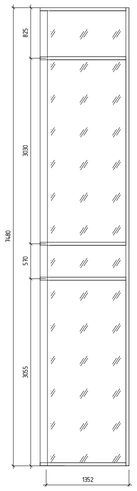

5 ვიტ-20 განშლა ა
1 : 50

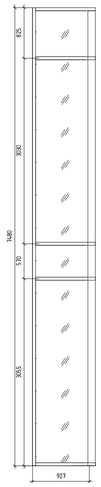

6 ვიტ-20 განშლა ბ
1 : 50

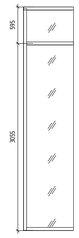


8 ვიტ-21 განშლა ა
1 : 50




9 ვიტ-21 განშლა ბ
1 : 50




11 ვიტ-22 განშლა ა
1 : 50

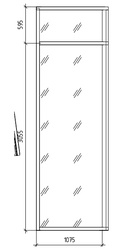


12 ვიტ-22 განშლა ბ
1 : 50

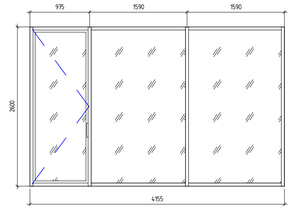


14 ვიტ-23
1 : 50

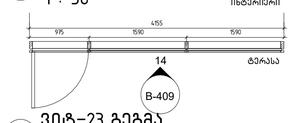


26 ვიტ-23 გეგმა
1 : 50

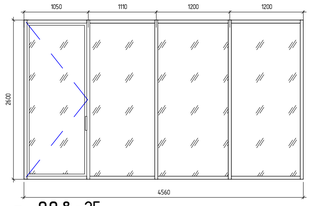


15 ვიტ-25
1 : 50

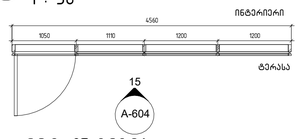


27 ვიტ-25 გეგმა
1 : 50

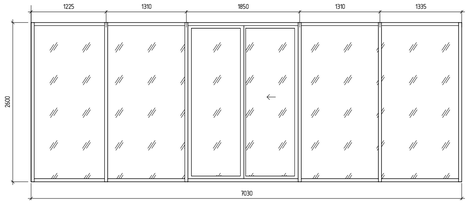


13 ვიტ-24
1 : 50

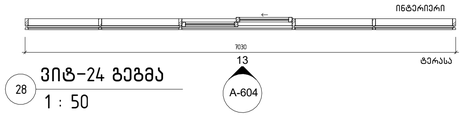


28 ვიტ-24 გეგმა
1 : 50

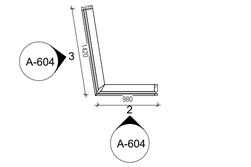


1 ვიტ-19 გეგმა
1 : 50

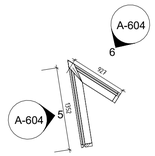


4 ვიტ-20 გეგმა
1 : 50

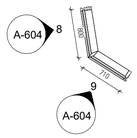


7 ვიტ-21 გეგმა
1 : 50

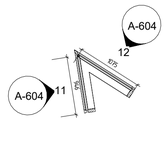


10 ვიტ-22 გეგმა
1 : 50

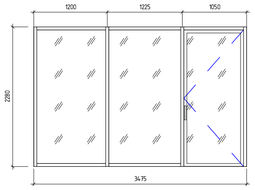


16 ვიტ-26
1 : 50

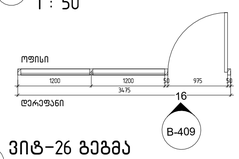

29 ვიტ-26 გეგმა
1 : 50

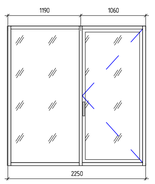


17 ვიტ-27
1 : 50

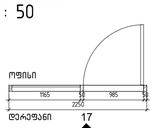


30 ვიტ-27 გეგმა
1 : 50


-

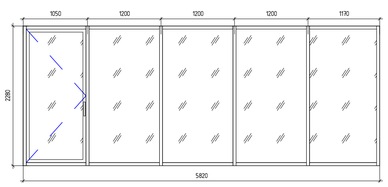


18 ვიტ-28
1 : 50

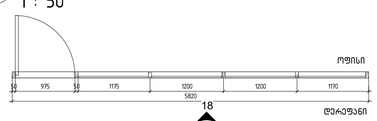


31 ვიტ-28 გეგმა
1 : 50

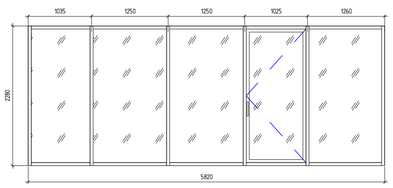


19 ვიტ-29
1 : 50

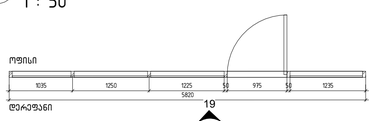


32 ვიტ-29 გეგმა
1 : 50

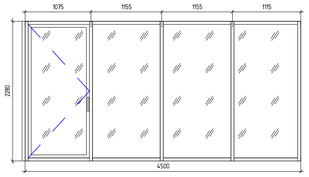


20 ვიტ-30
1 : 50

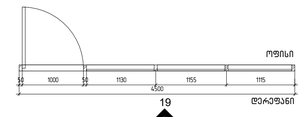


33 ვიტ-30 გეგმა
1 : 50

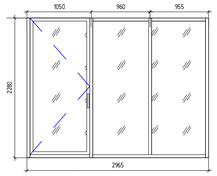


21 ვიტ-31
1 : 50

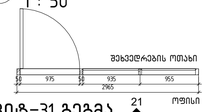


34 ვიტ-31 გეგმა
1 : 50

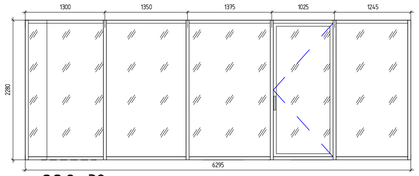


22 ვიტ-32
1 : 50

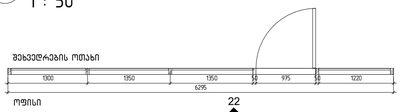


35 ვიტ-32 გეგმა
1 : 50

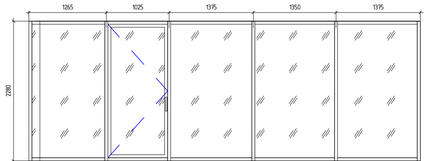


23 ვიტ-33
1 : 50

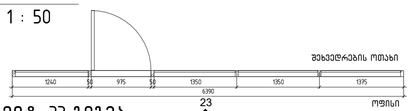


36 ვიტ-33 გეგმა
1 : 50

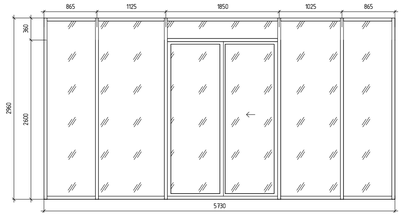


24 ვიტ-34
1 : 50

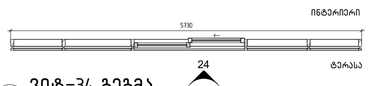

37 ვიტ-34 გეგმა
1 : 50

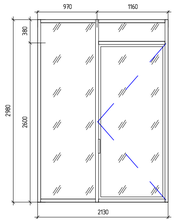

25 ვიტ-35
1 : 50

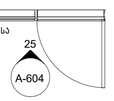

38 ვიტ-35 გეგმა
1 : 50

დემარკი
არქიტექტორული კომპანია
www.dmark.ge
D M A R K
A R C H I
T E C T U
R A L C O
M P A N Y

პროექტის დასახელება
საოფისე შენობა

პროექტის მისამართი
ქ. თბილისი, სოფელი თხინვალი,
იოსებ კეჭაყმაძის I შესახვევი, N11

დამკვეთი
შპს „თ. და ქ. რესტორნები"

± 0.00 = 646.129

დმ	25.12.2024	დამფუძნებელი პროექტი	
სტადია	მთარიი		განმარტება
გვერდები			


დასკვნის №: 23.031
შესრულება:
შემოწმება:
საავტორო უფლებები: დემარკი

ნახაზის დასახელება
ვიტრაჟების სავსიფიკაცია


A-604

A1


\\DMARK_Work\100_Projects\23.031 - Mcdonalds\Izan\300_Modeling\304_Revit\20241129 - Mcdonalds.rvt

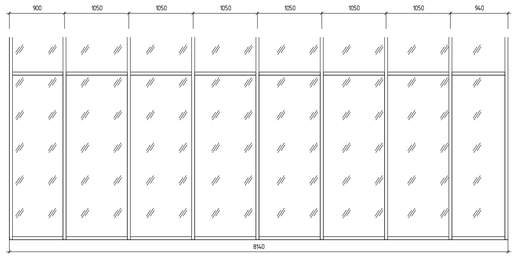


1 ვიტ-36
1 : 50

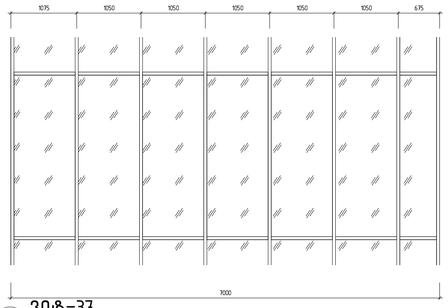


2 ვიტ-37
1 : 50

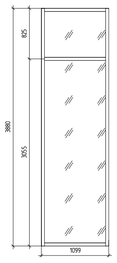


3 ვიტ-38
1 : 50

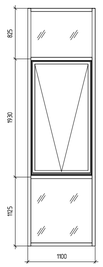


15 ვიტ-39
1 : 50

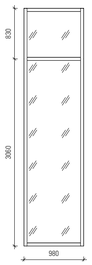


4 ვიტ-40
1 : 50

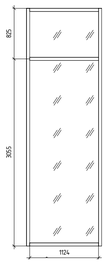


5 ვიტ-41
1 : 50

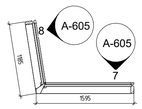


6 ვიტ-42 გეგმა
1 : 50

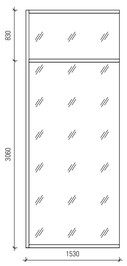


7 ვიტ-42 განშლა ა
1 : 50

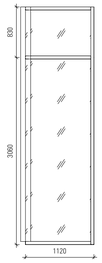


8 ვიტ-42 განშლა ბ
1 : 50

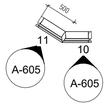


9 ვიტ-43 გეგმა
1 : 50

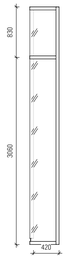


10 ვიტ-43 განშლა ა
1 : 50

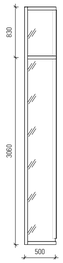


11 ვიტ-43 განშლა ბ
1 : 50

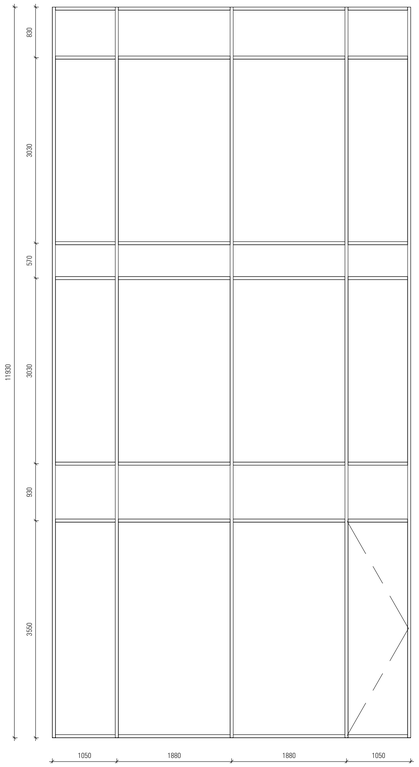


12 ვიტ-07
1 : 50

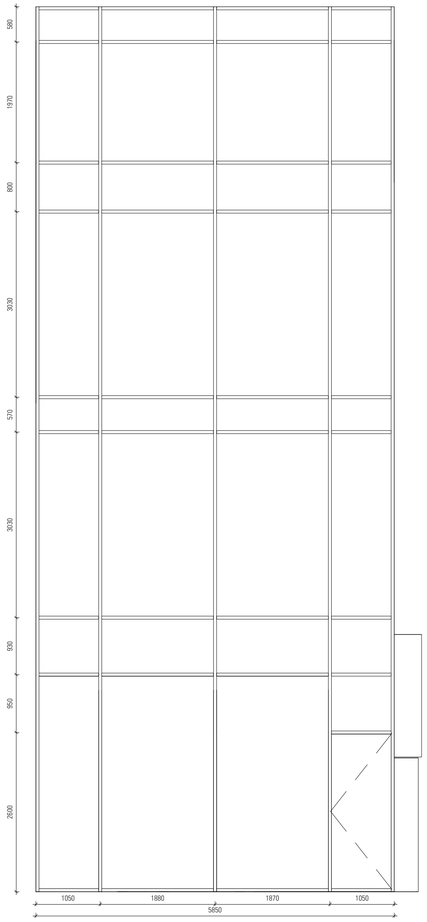


13 ვიტ-08
1 : 50

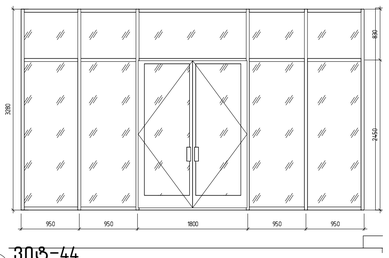

18 ვიტ-44
1 : 50

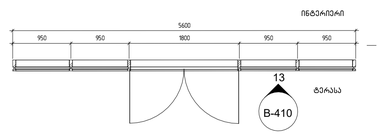

19 ვიტ-44 გეგმა
1 : 50

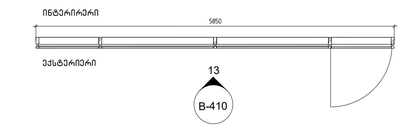

14 ვიტ-08 გეგმა
1 : 50

დემარკი
არქიტექტურული კომპანია
www.dmark.ge
D M A R K
A R C H I
T E C T U
R A L C O
M P A N Y

პროექტის დასახელება
საოფისე შენობა

პროექტის მისამართი
ქ. თბილისი, სოფელი თხინვალი,
ირისუბ კეცხოველის I შესახვევი, N11

დამკვეთი
შპს „თ. და ქ. რესტორნები"

± 0.00 = 646.129


დმ	25.12.2024	დაბეზღვებული პროექტი
სტადია	მარტი	განმარტება
გამოშვება		
დაკვეთის №		23.031
შესრულა		
შეამოწმა		
საავტორო უფლებები		დემარკი

ნახაზის დასახელება
ვიტრაჟების საჭიფუქაცია

A-605


A1

\\DMARK_Work\100_Projects\23.031_Mcdonalds\Issue\300_Modeling\304_Revit2024\1129 - Mcdonalds.rvt

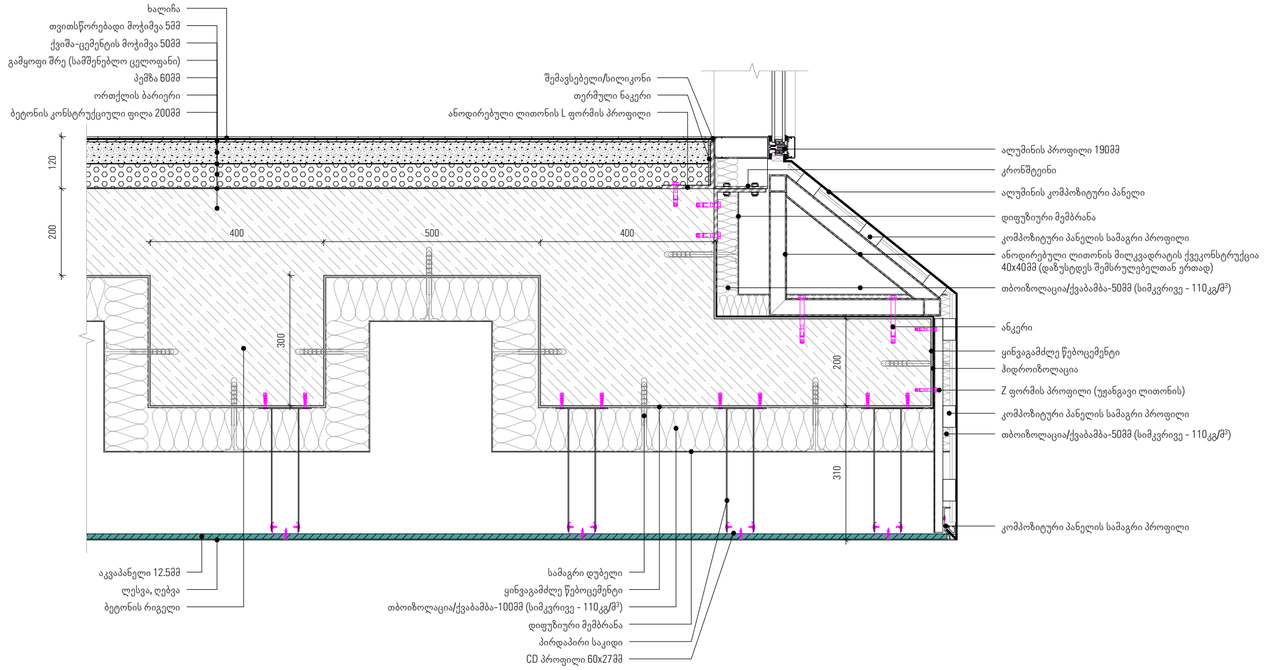


ჭრილი – 1–1 ფრაგმენტი – 1

1 : 10

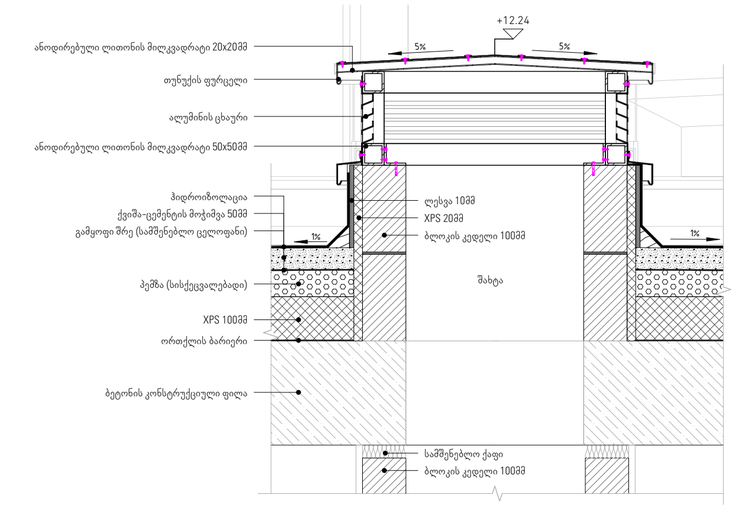


ჭრილი – 1–1 ფრაგმენტი – 6

1 : 10

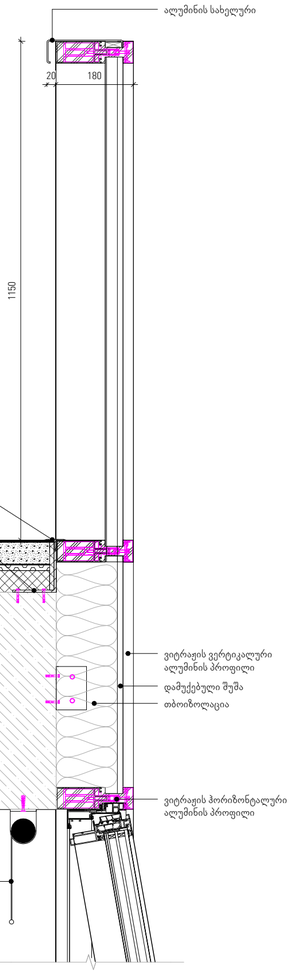

ჭრილი – 1–1 ფრაგმენტი – 3

1 : 10

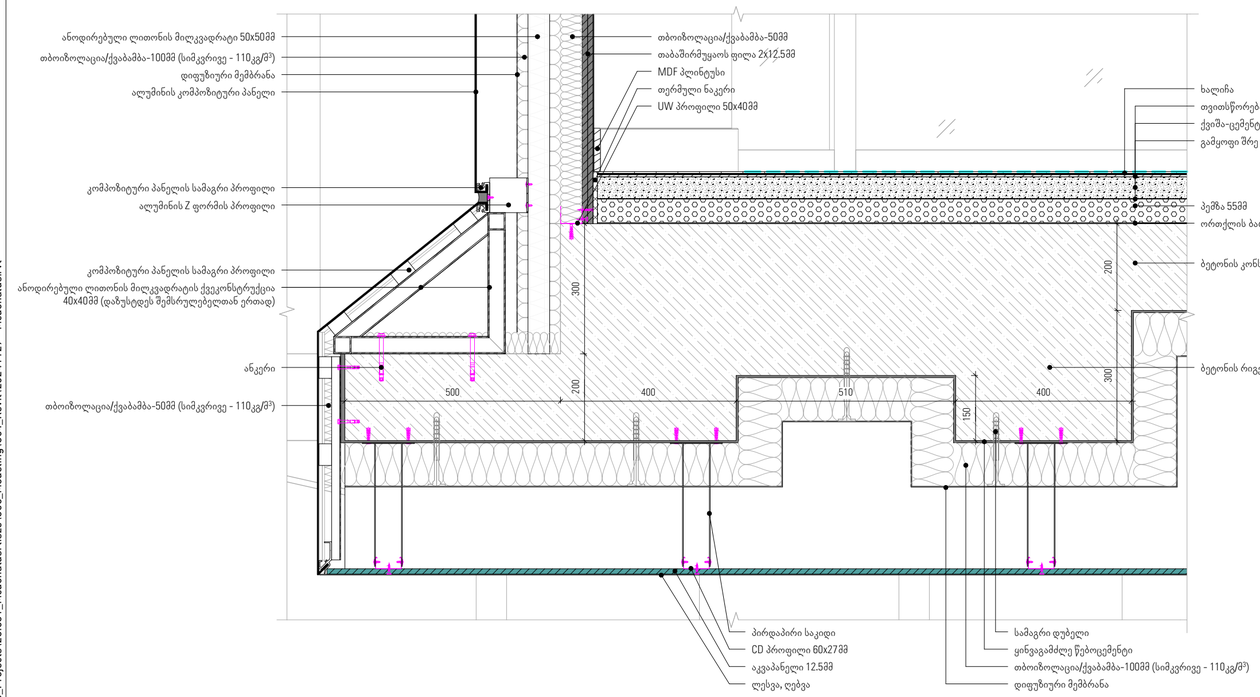

ჭრილი – 1–1 ფრაგმენტი – 2

1 : 10

დემარკი
არქიტექტურული კომპანია
www.dmark.ge
DMARK ARCHITECTURAL COMPANY

პროექტის დასახელება
საოფისე შენობა

პროექტის მისამართი
ქ. თბილისი, სოფელი თხინვალი, იოსებ ქეჭაყმაძის I შესახვევი, N11

დამკვეთი
შპს „თ. და კ. რესტორნები“

± 0.00 = 646.129


სკ	25.12.2024	სამშენებლო პროექტი
სტადია	თარილი	განმარტება
გამოცემა		
დაკვეთის №		23.031
შეასრულა		
შეამოწმა		
საავტორო უფლებები		დემარკი

ნახაზის დასახელება
ფასადის კვანძები

A-701


A2

\\DMARK_Work\100_Projects\23.031_Mcdonaldsi Iisze\300_Modeling\304_Revit\20241129 - Mcdonalds.rvt

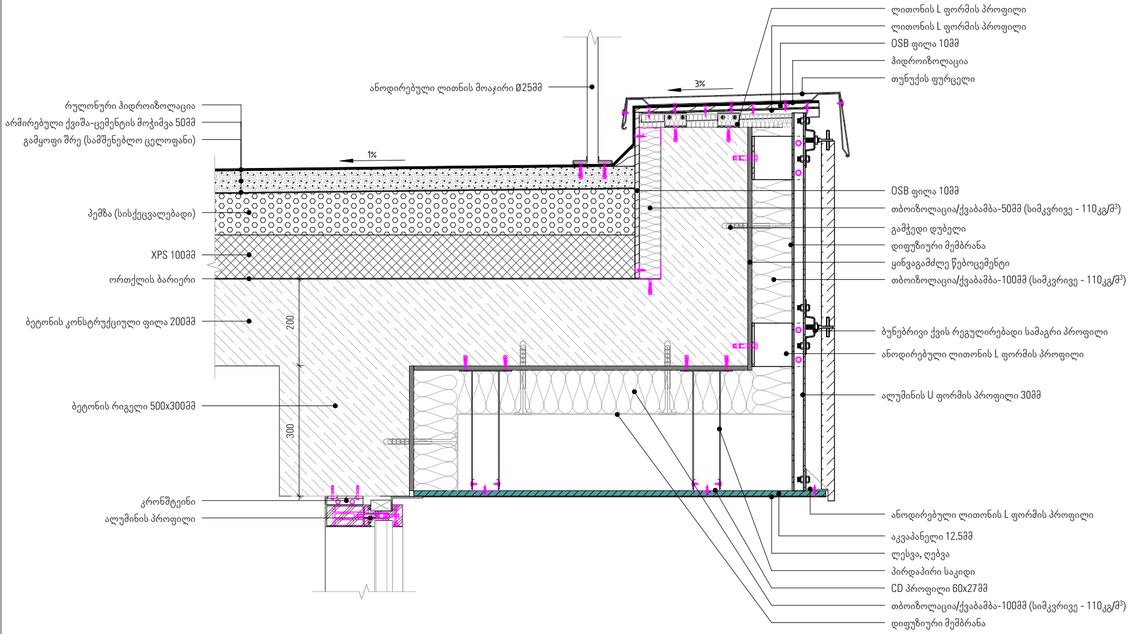


ჭრილი – 1-1 ფრაგმენტი – 4

1 : 10

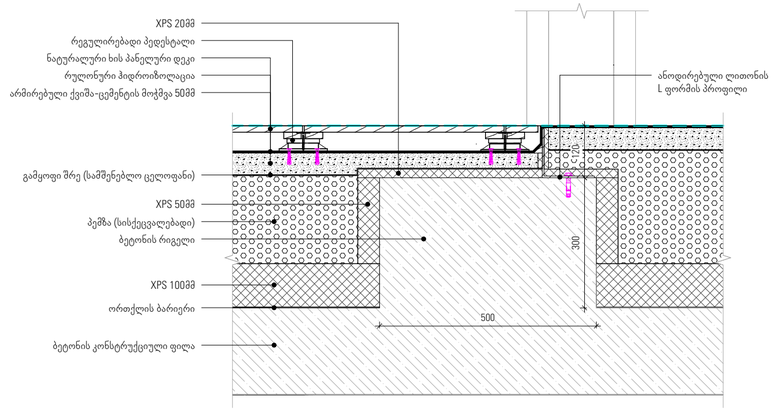


ჭრილი – 1-1 ფრაგმენტი – 8

1 : 10

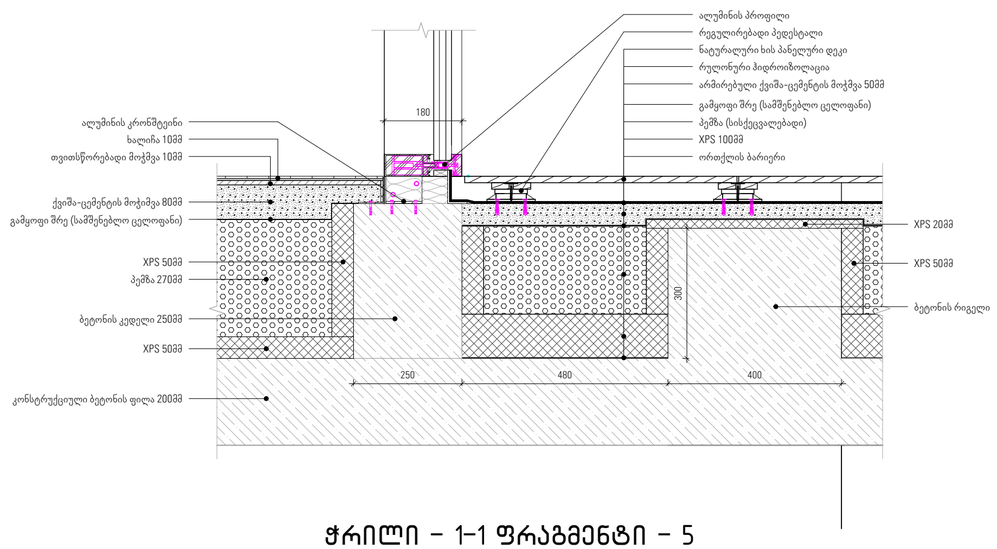

ჭრილი – 1-1 ფრაგმენტი – 5

1 : 10

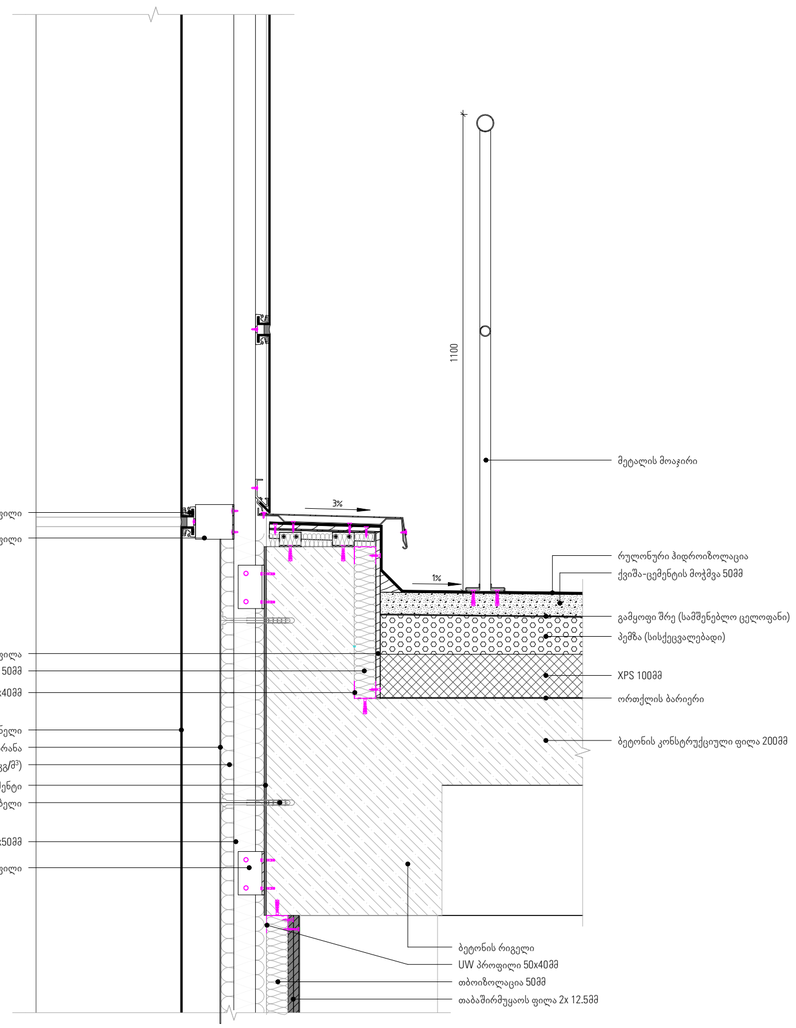

ჭრილი – 1-1 ფრაგმენტი – 7

1 : 10

დემარკი
არქიტექტურული კომპანია
www.dmark.ge
DMARK ARCHITECTURAL COMPANY

პროექტის დასახელება
საოფისე შენობა

პროექტის მისამართი
ქ. თბილისი, სოფელი თხინვალი, იოსებ ქეჭაყმაძის I შესახვევი, N11

დამკვეთი
შპს „მ. და კ. რესტორნები“

± 0.00 = 646.129

სპ	25.12.2024	სამშენებლო პროექტი
სტადია	თარილი	განმარტება
გამოცემა		


დაკვეთის № 23.031
შეასრულა
შეამოწმა
საავტორო უფლებები დემარკი

ნახაზის დასახელება
ფასადის კვანძები

A-702


A2

\\DMARK_Work\100_Projects\23.031_Mcdonaldsi Iisze\300_Modeling\304_Revit\20241129 - Mcdonalds.rvt

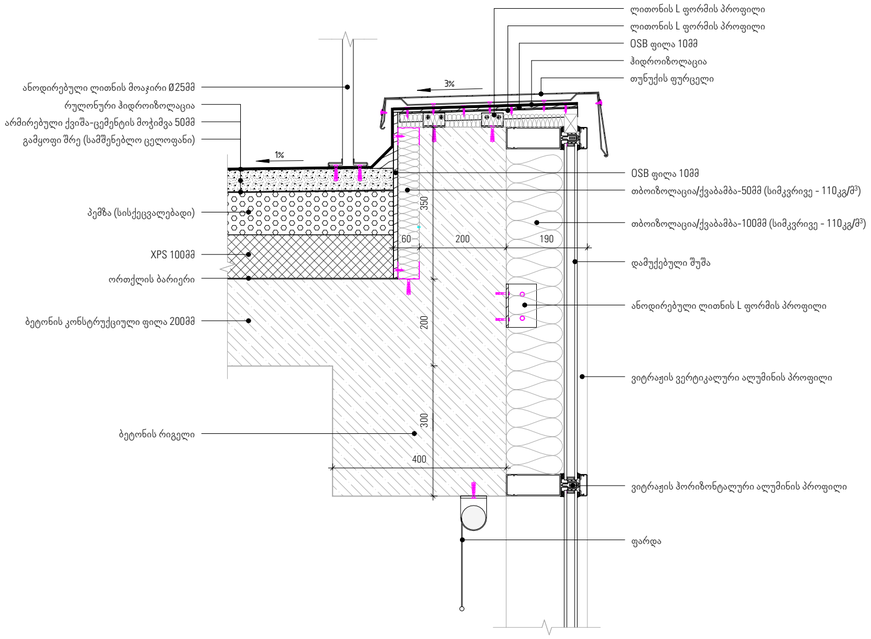


ჭრილი – 2-2 ფრაგმენტი – 1

1 : 10

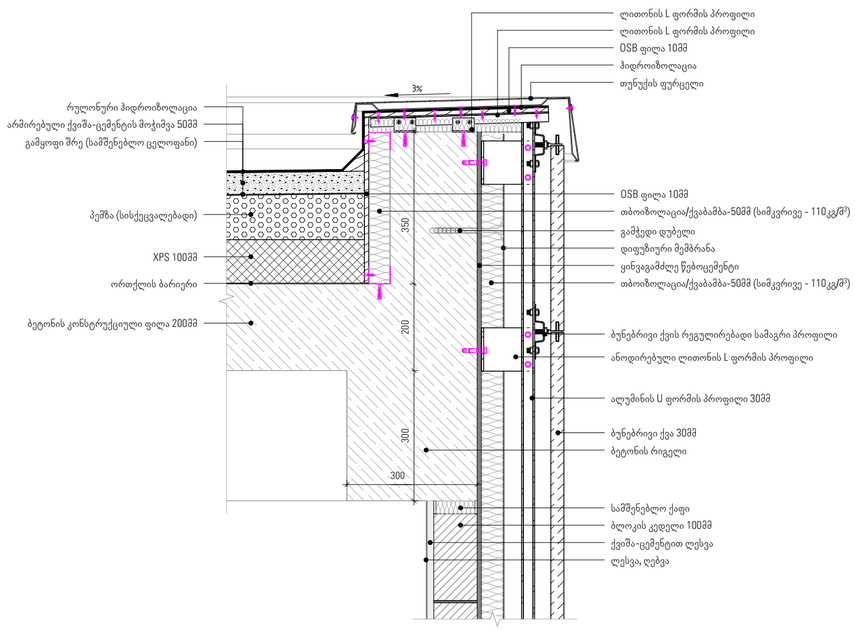

ჭრილი – 2-2 ფრაგმენტი – 2

1 : 10

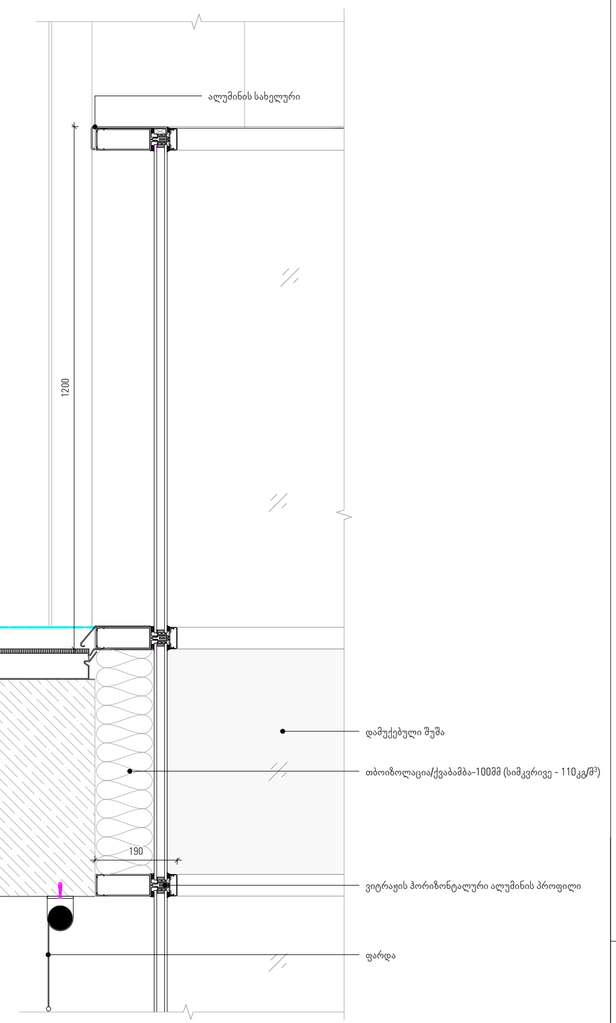

ჭრილი – 2-2 ფრაგმენტი – 3

1 : 10

დემარკი
არქიტექტურული კომპანია
www.dmark.ge
DMARK ARCHITECTURAL COMPANY

პროექტის დასახელება
საოფისე შენობა

პროექტის მისამართი
ქ. თბილისი, სოფელი თხინვალი, იოსებ კეჭაყმაძის I შესახვევი, N11

დამკვეთი
შპს „თ. და კ. რესტორნები“

± 0.00 = 646.129

სკ	25.12.2024	სამშენებლო პროექტი
სტადია	თარილი	განმარტება

გამოცემა

დაკვეთის №	23.031
შეასრულა	
შეამოწმა	
საავტორო უფლებები	დემარკი

ნახაზის დასახელება
ფასადის კვანძები

A-703

A2

\\DMARK_Work\100_Projects\23.031_Mcdonaldsi Iisze\300_Modeling\304_Revit\20241129 - Mcdonalds.rvt