
გეგმა 0.000 ნიშნულზე

მ. 1:100

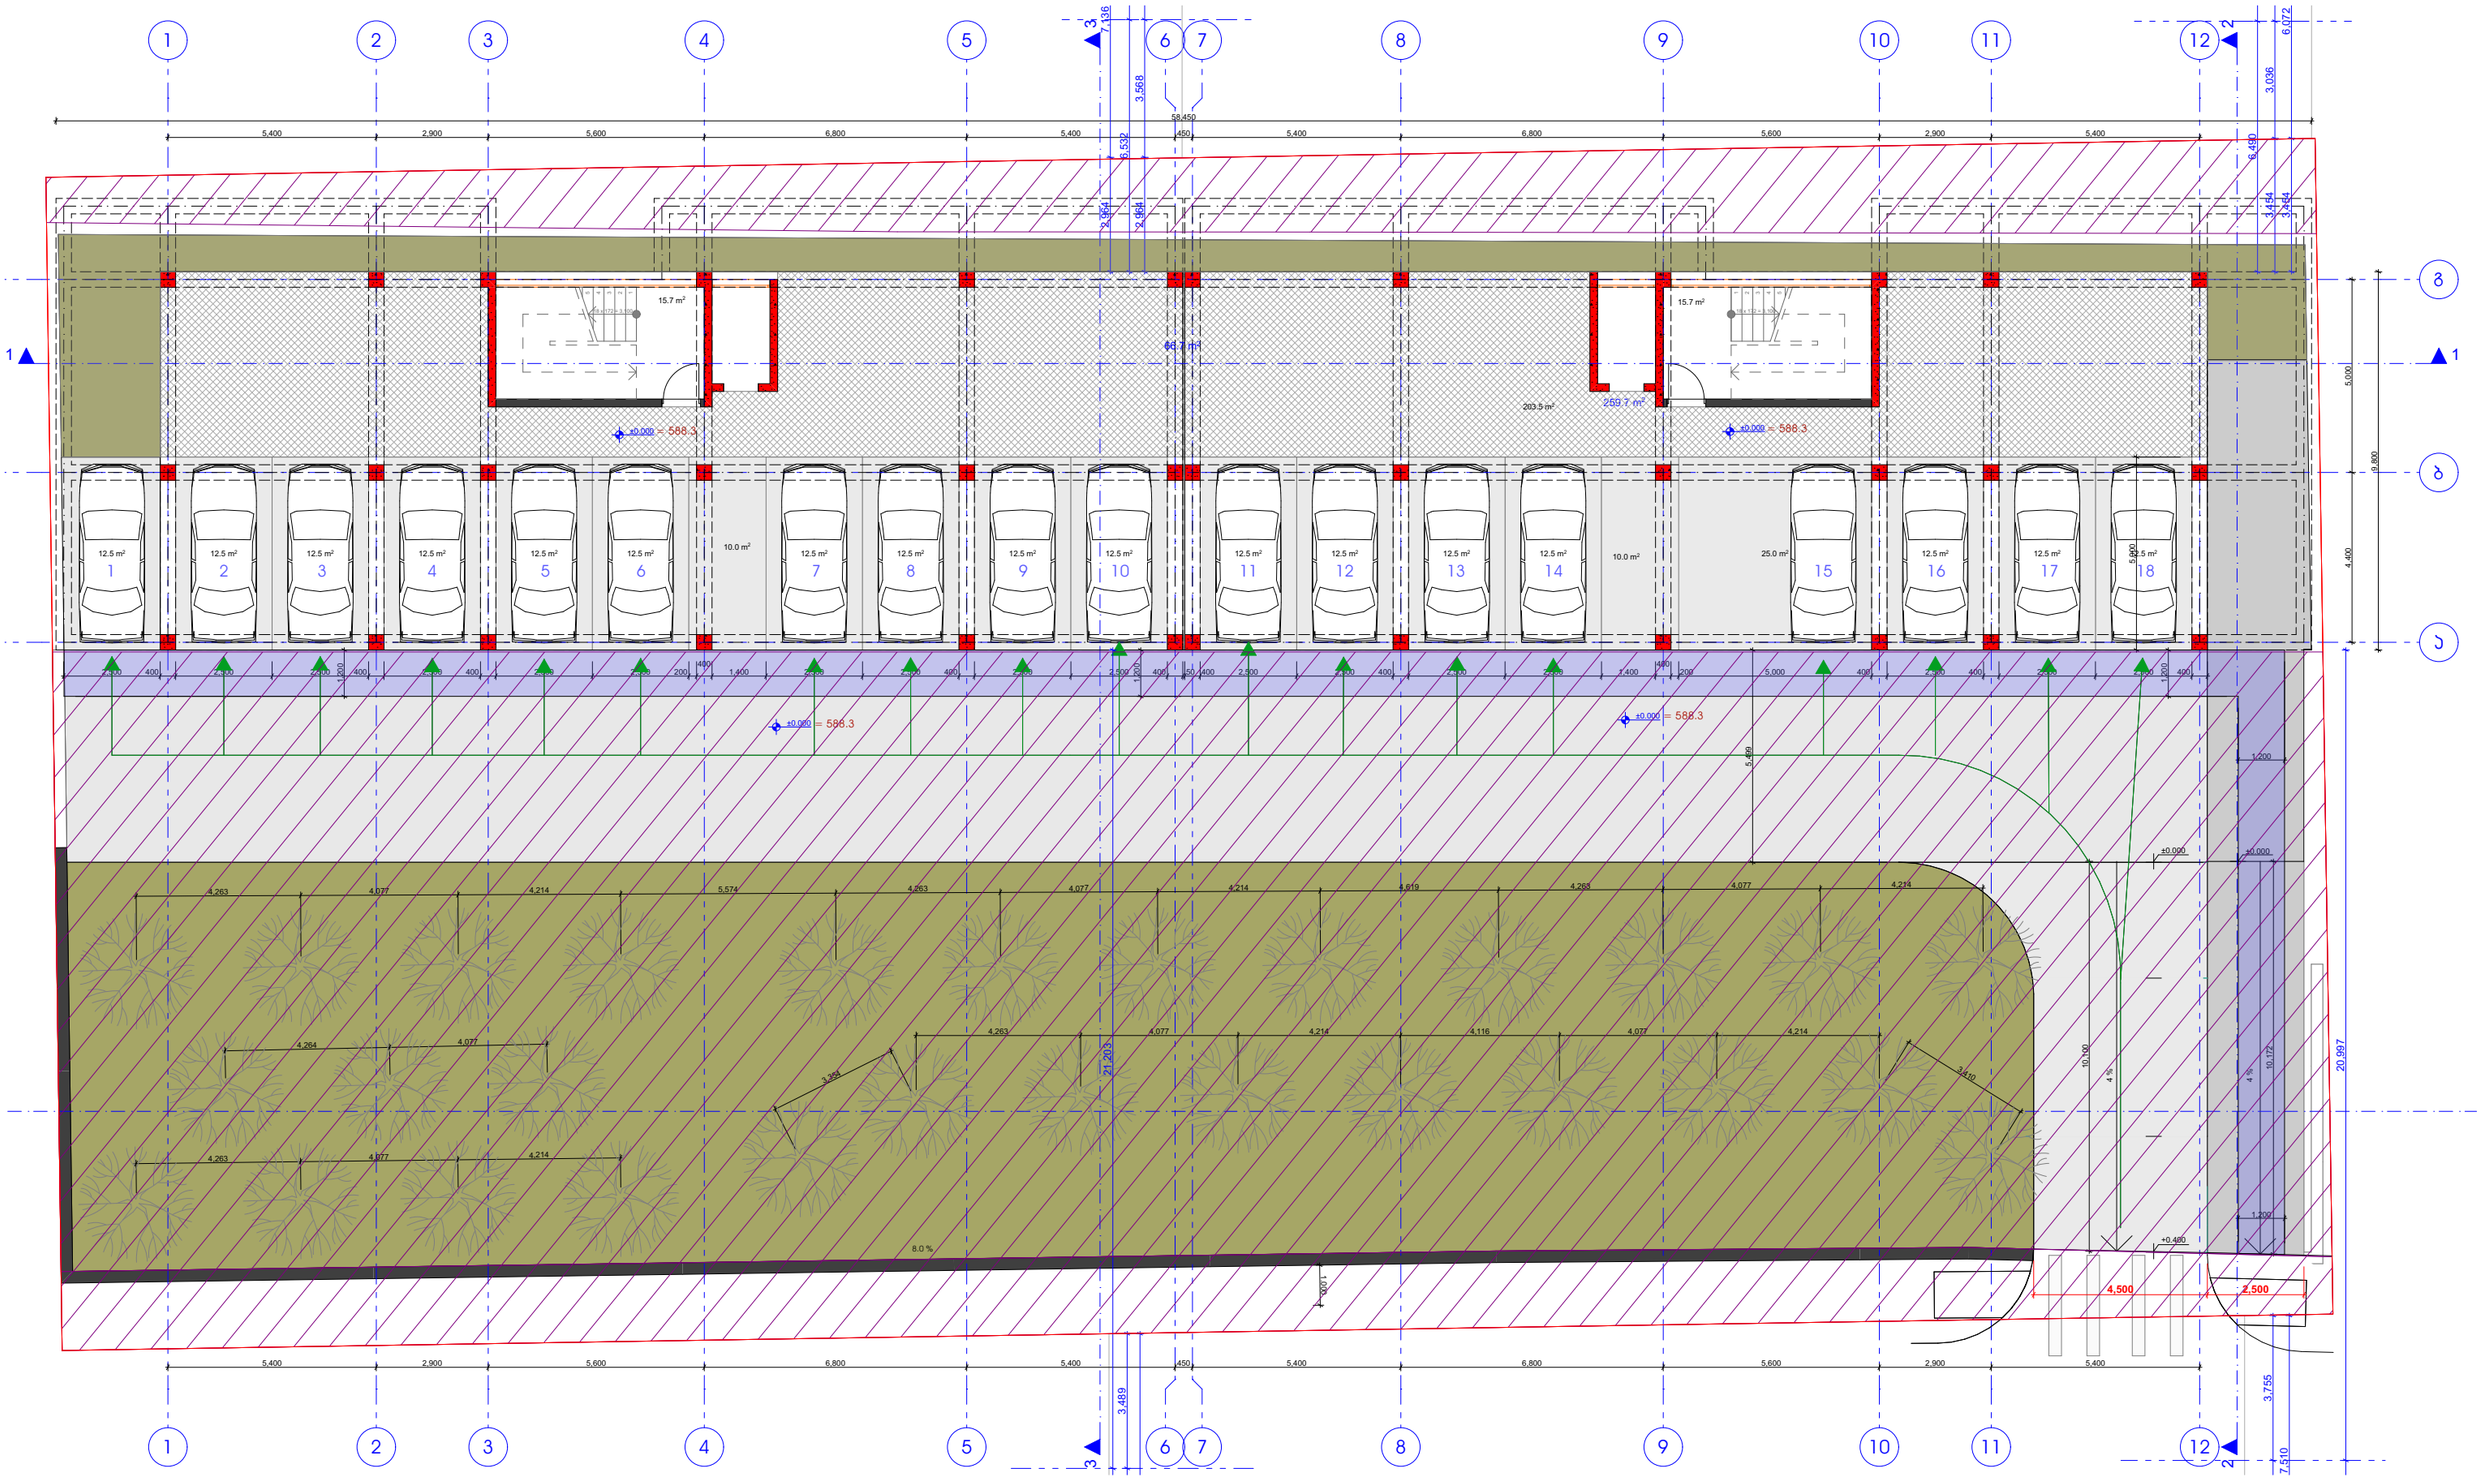






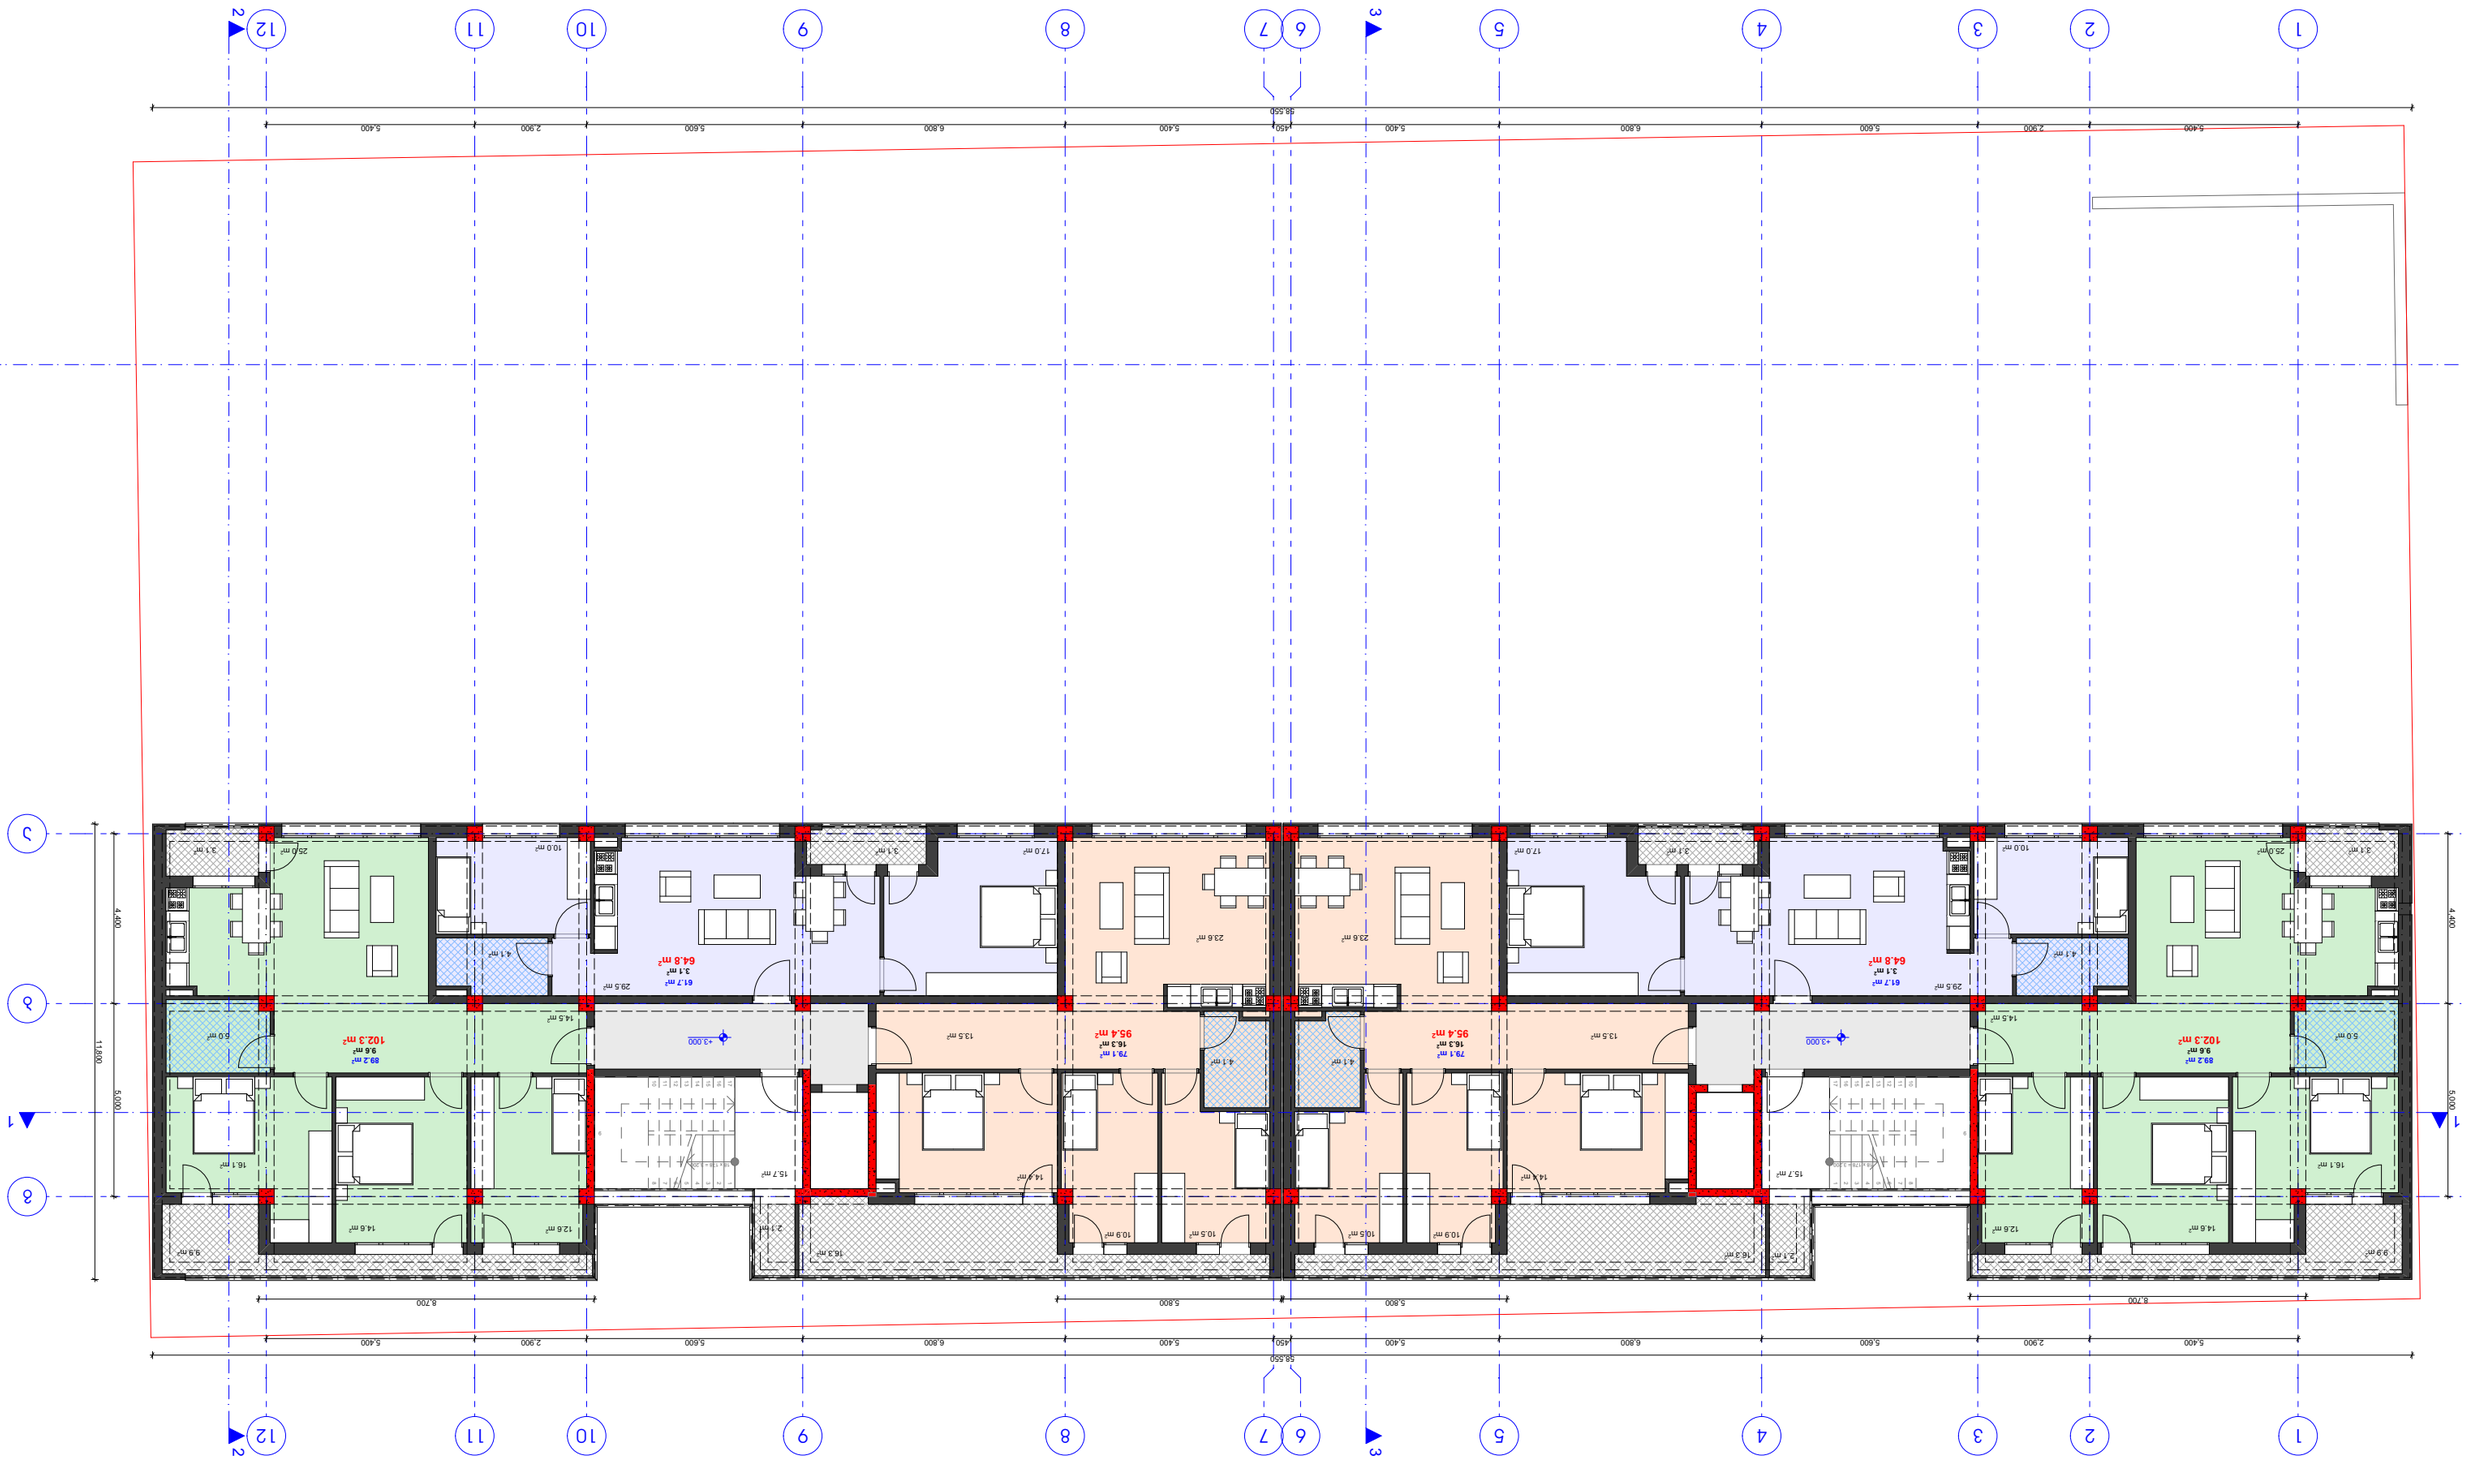






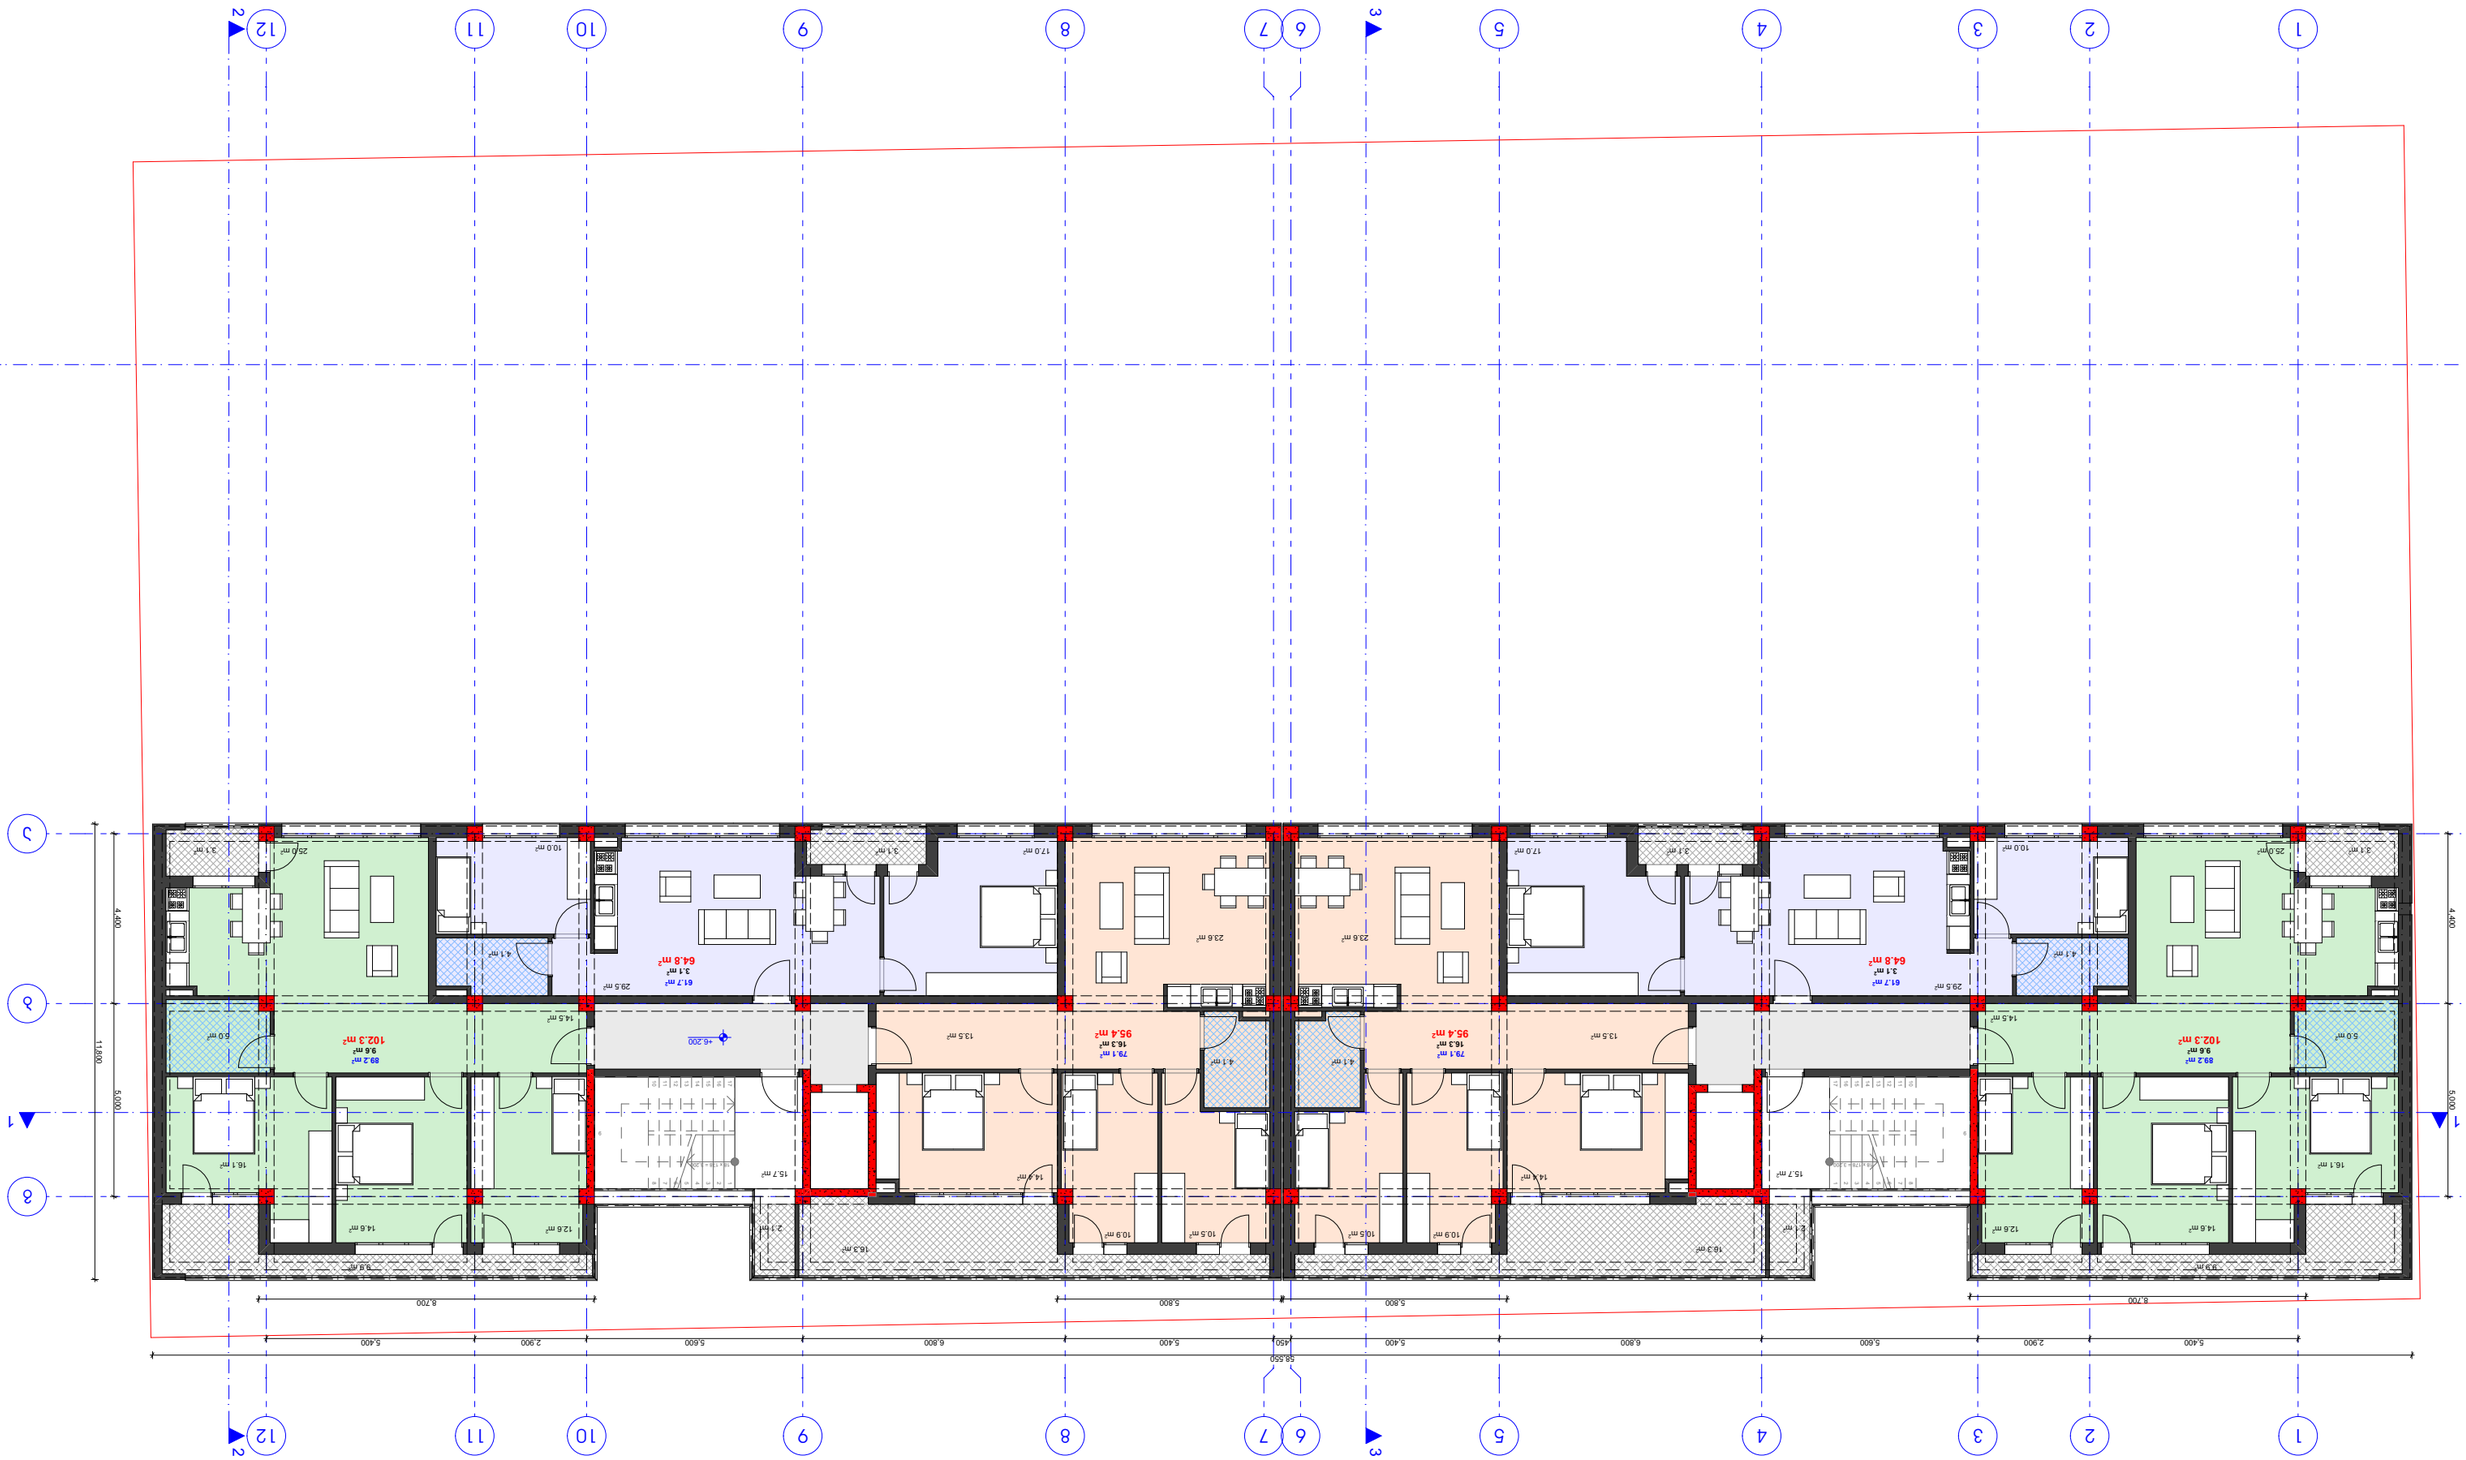







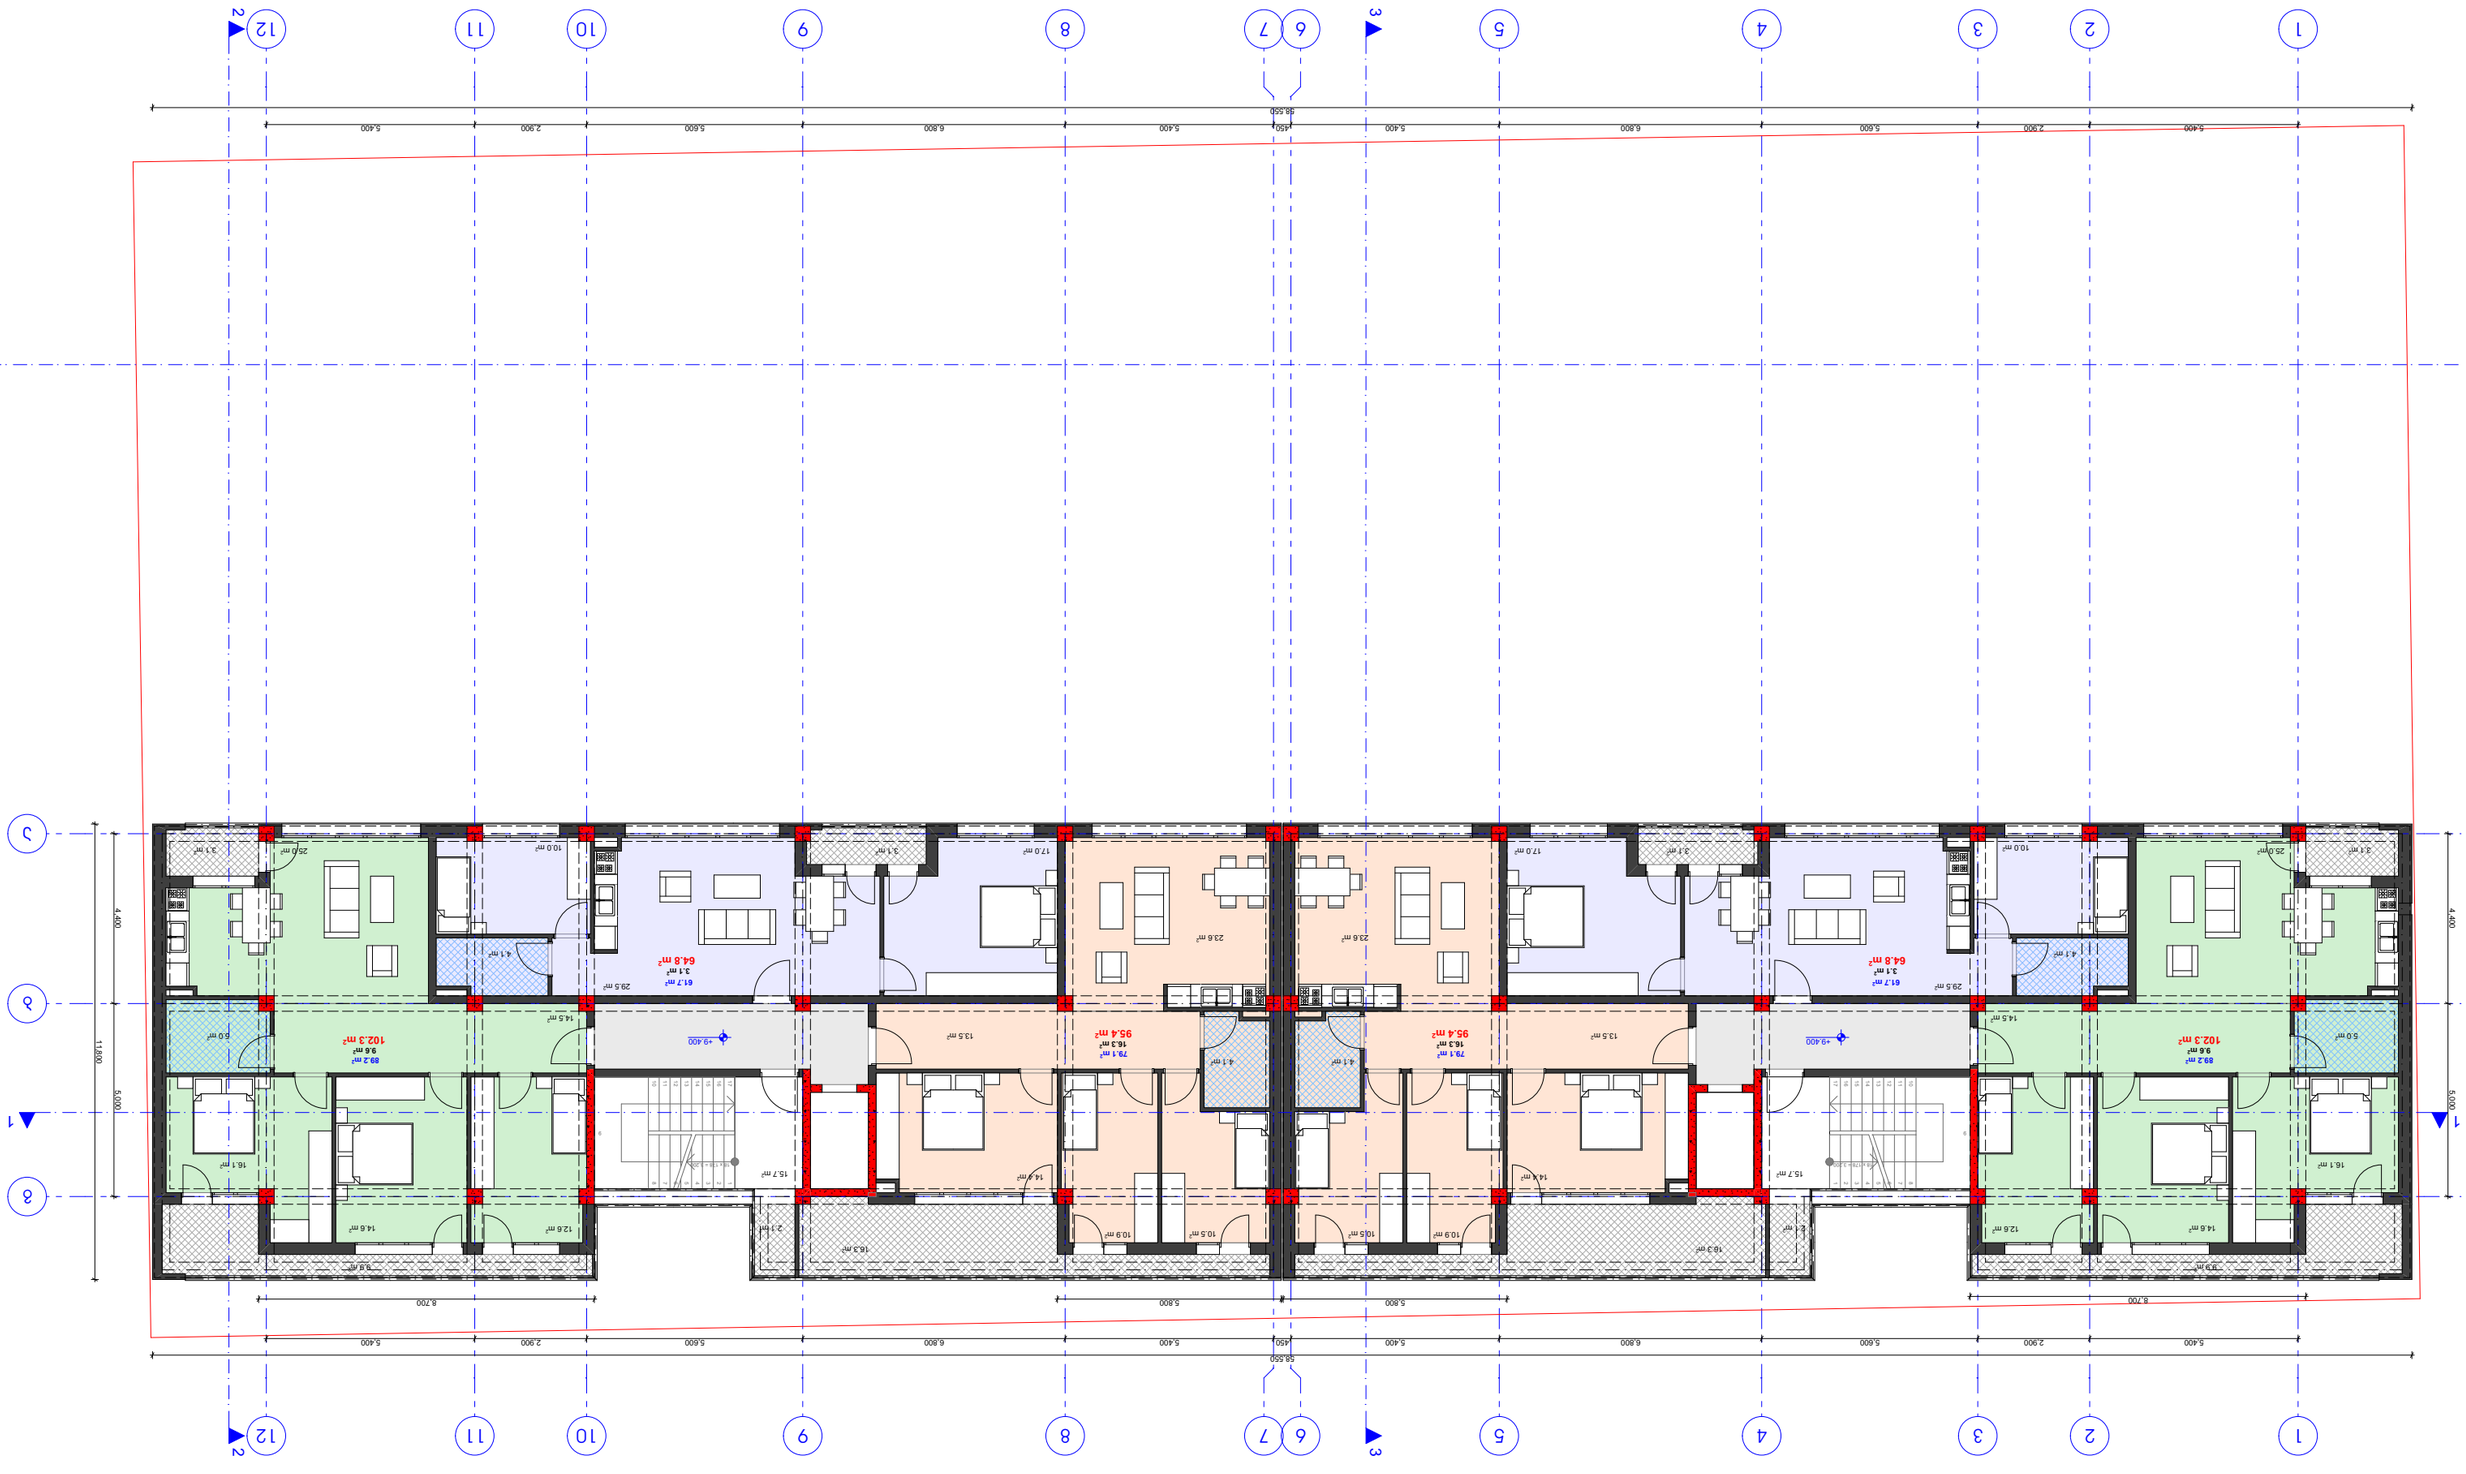





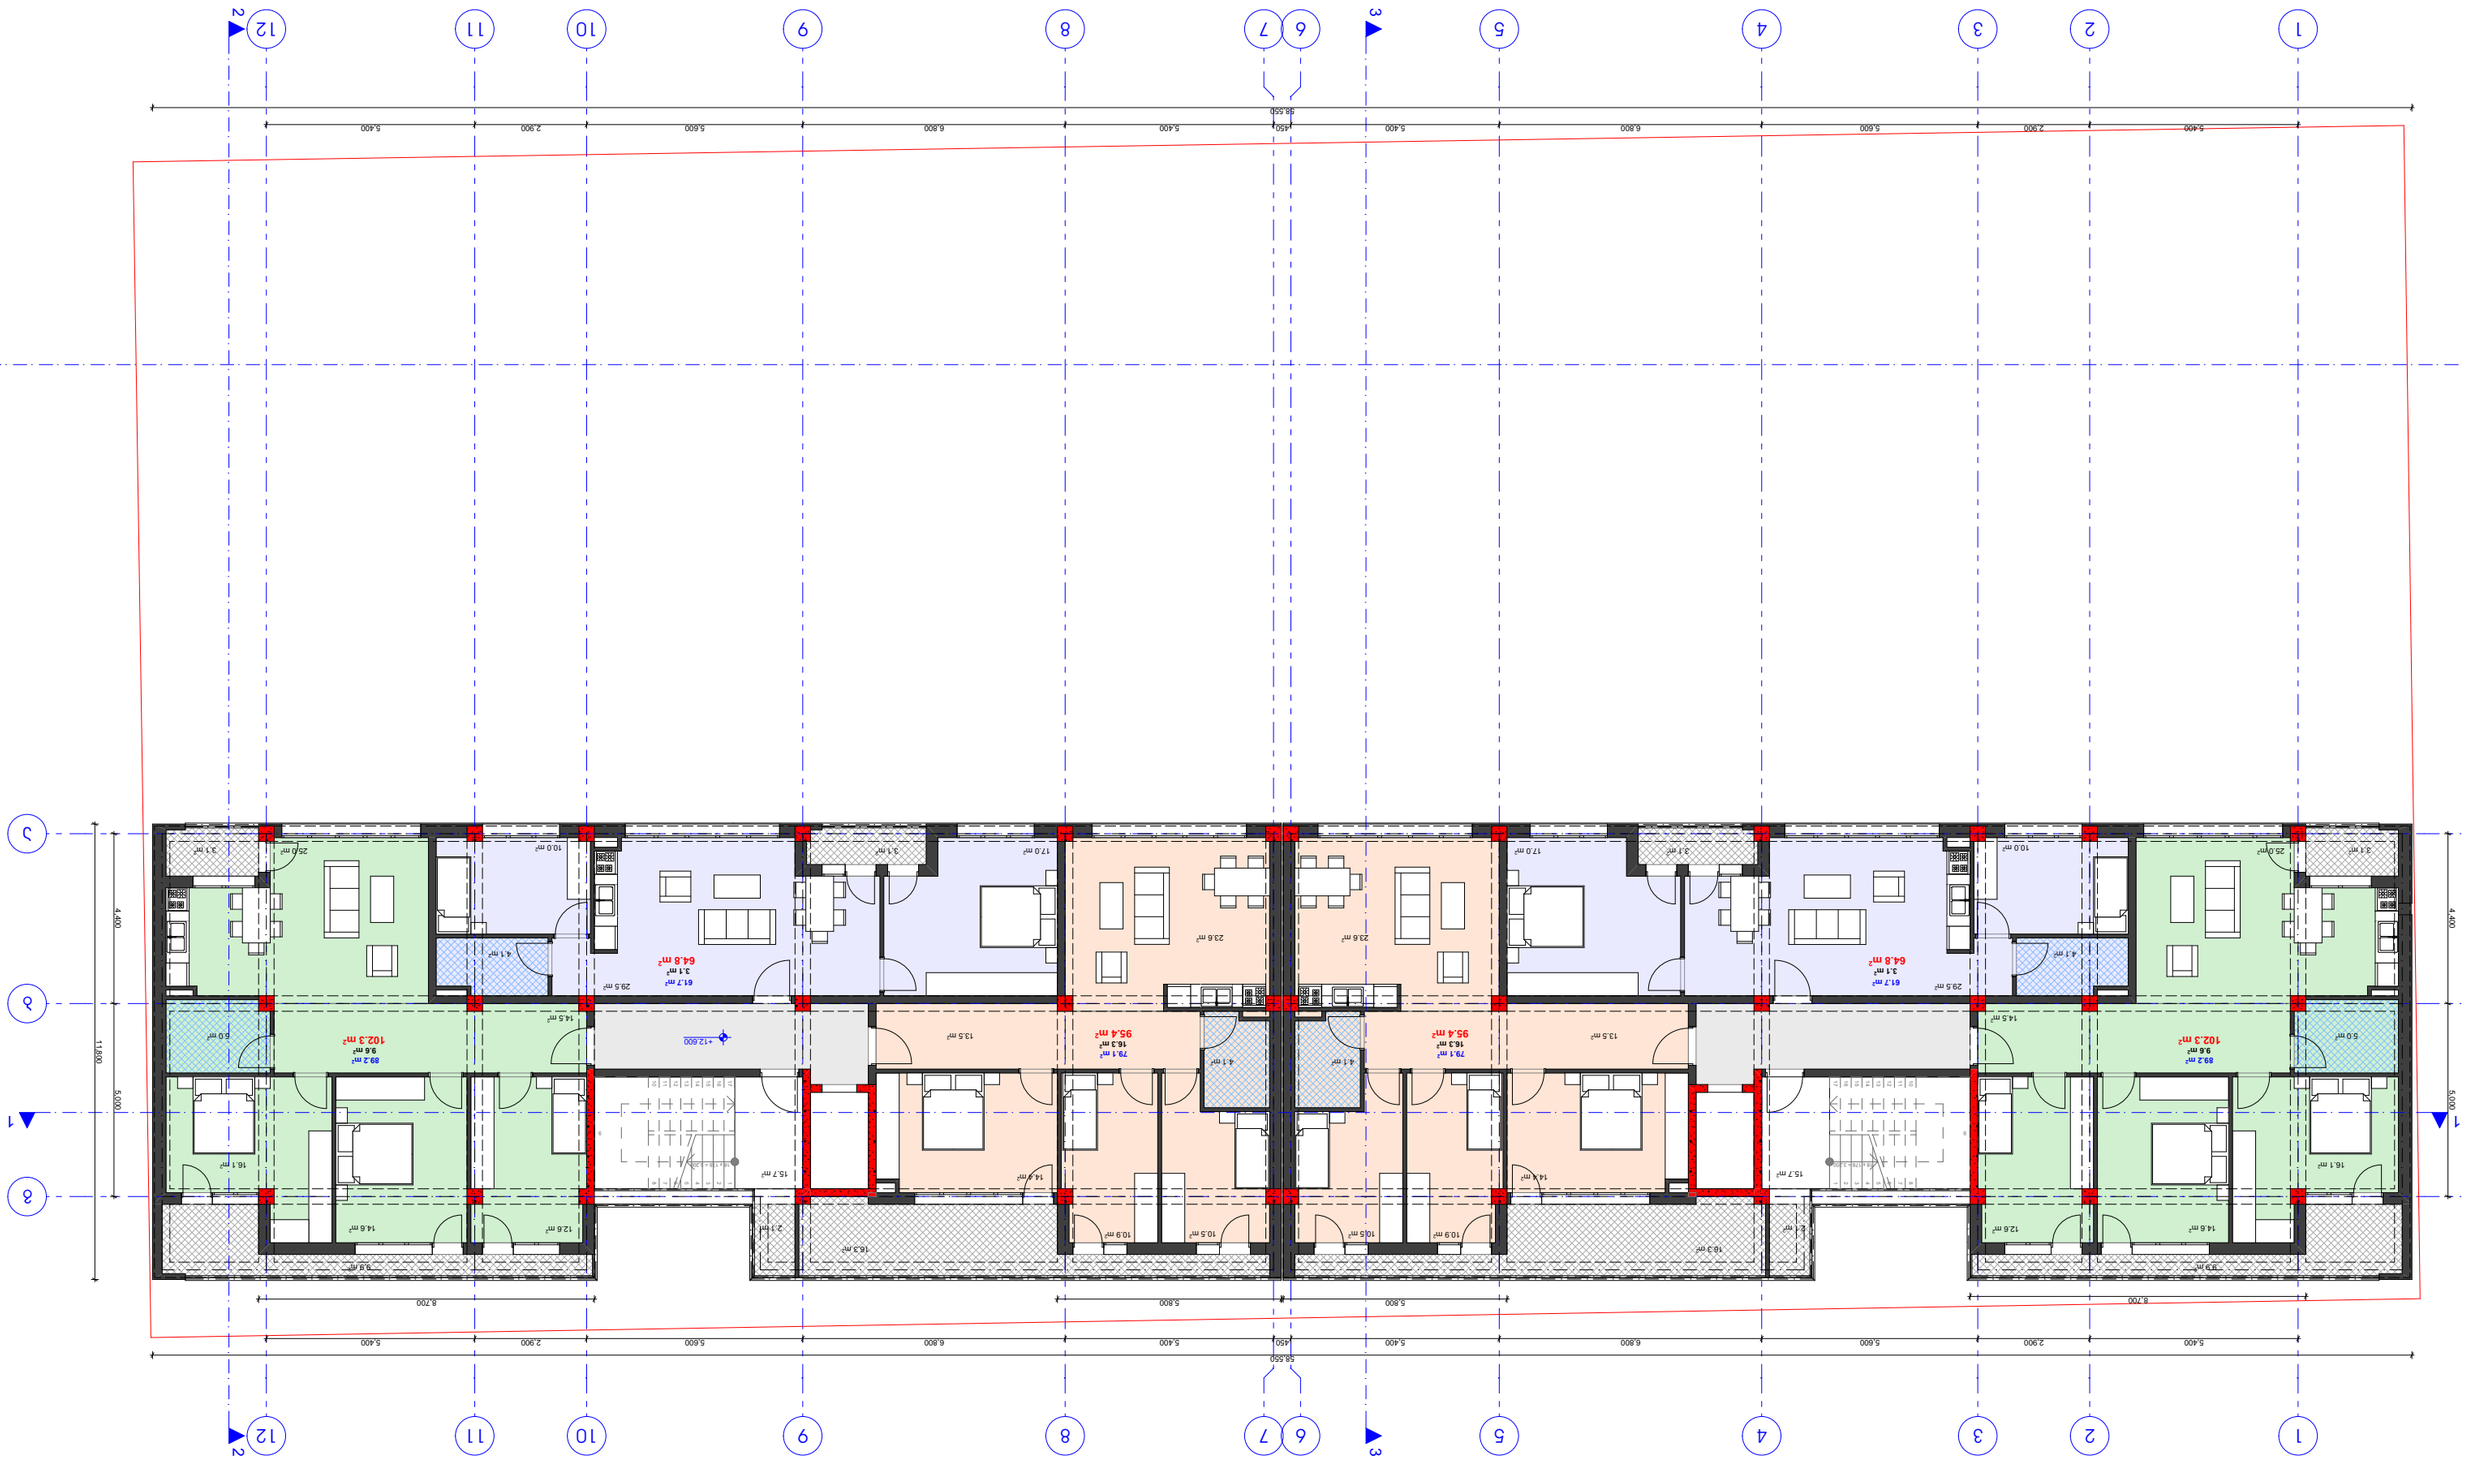

გადახურვის გეგმა

მ. 1:100

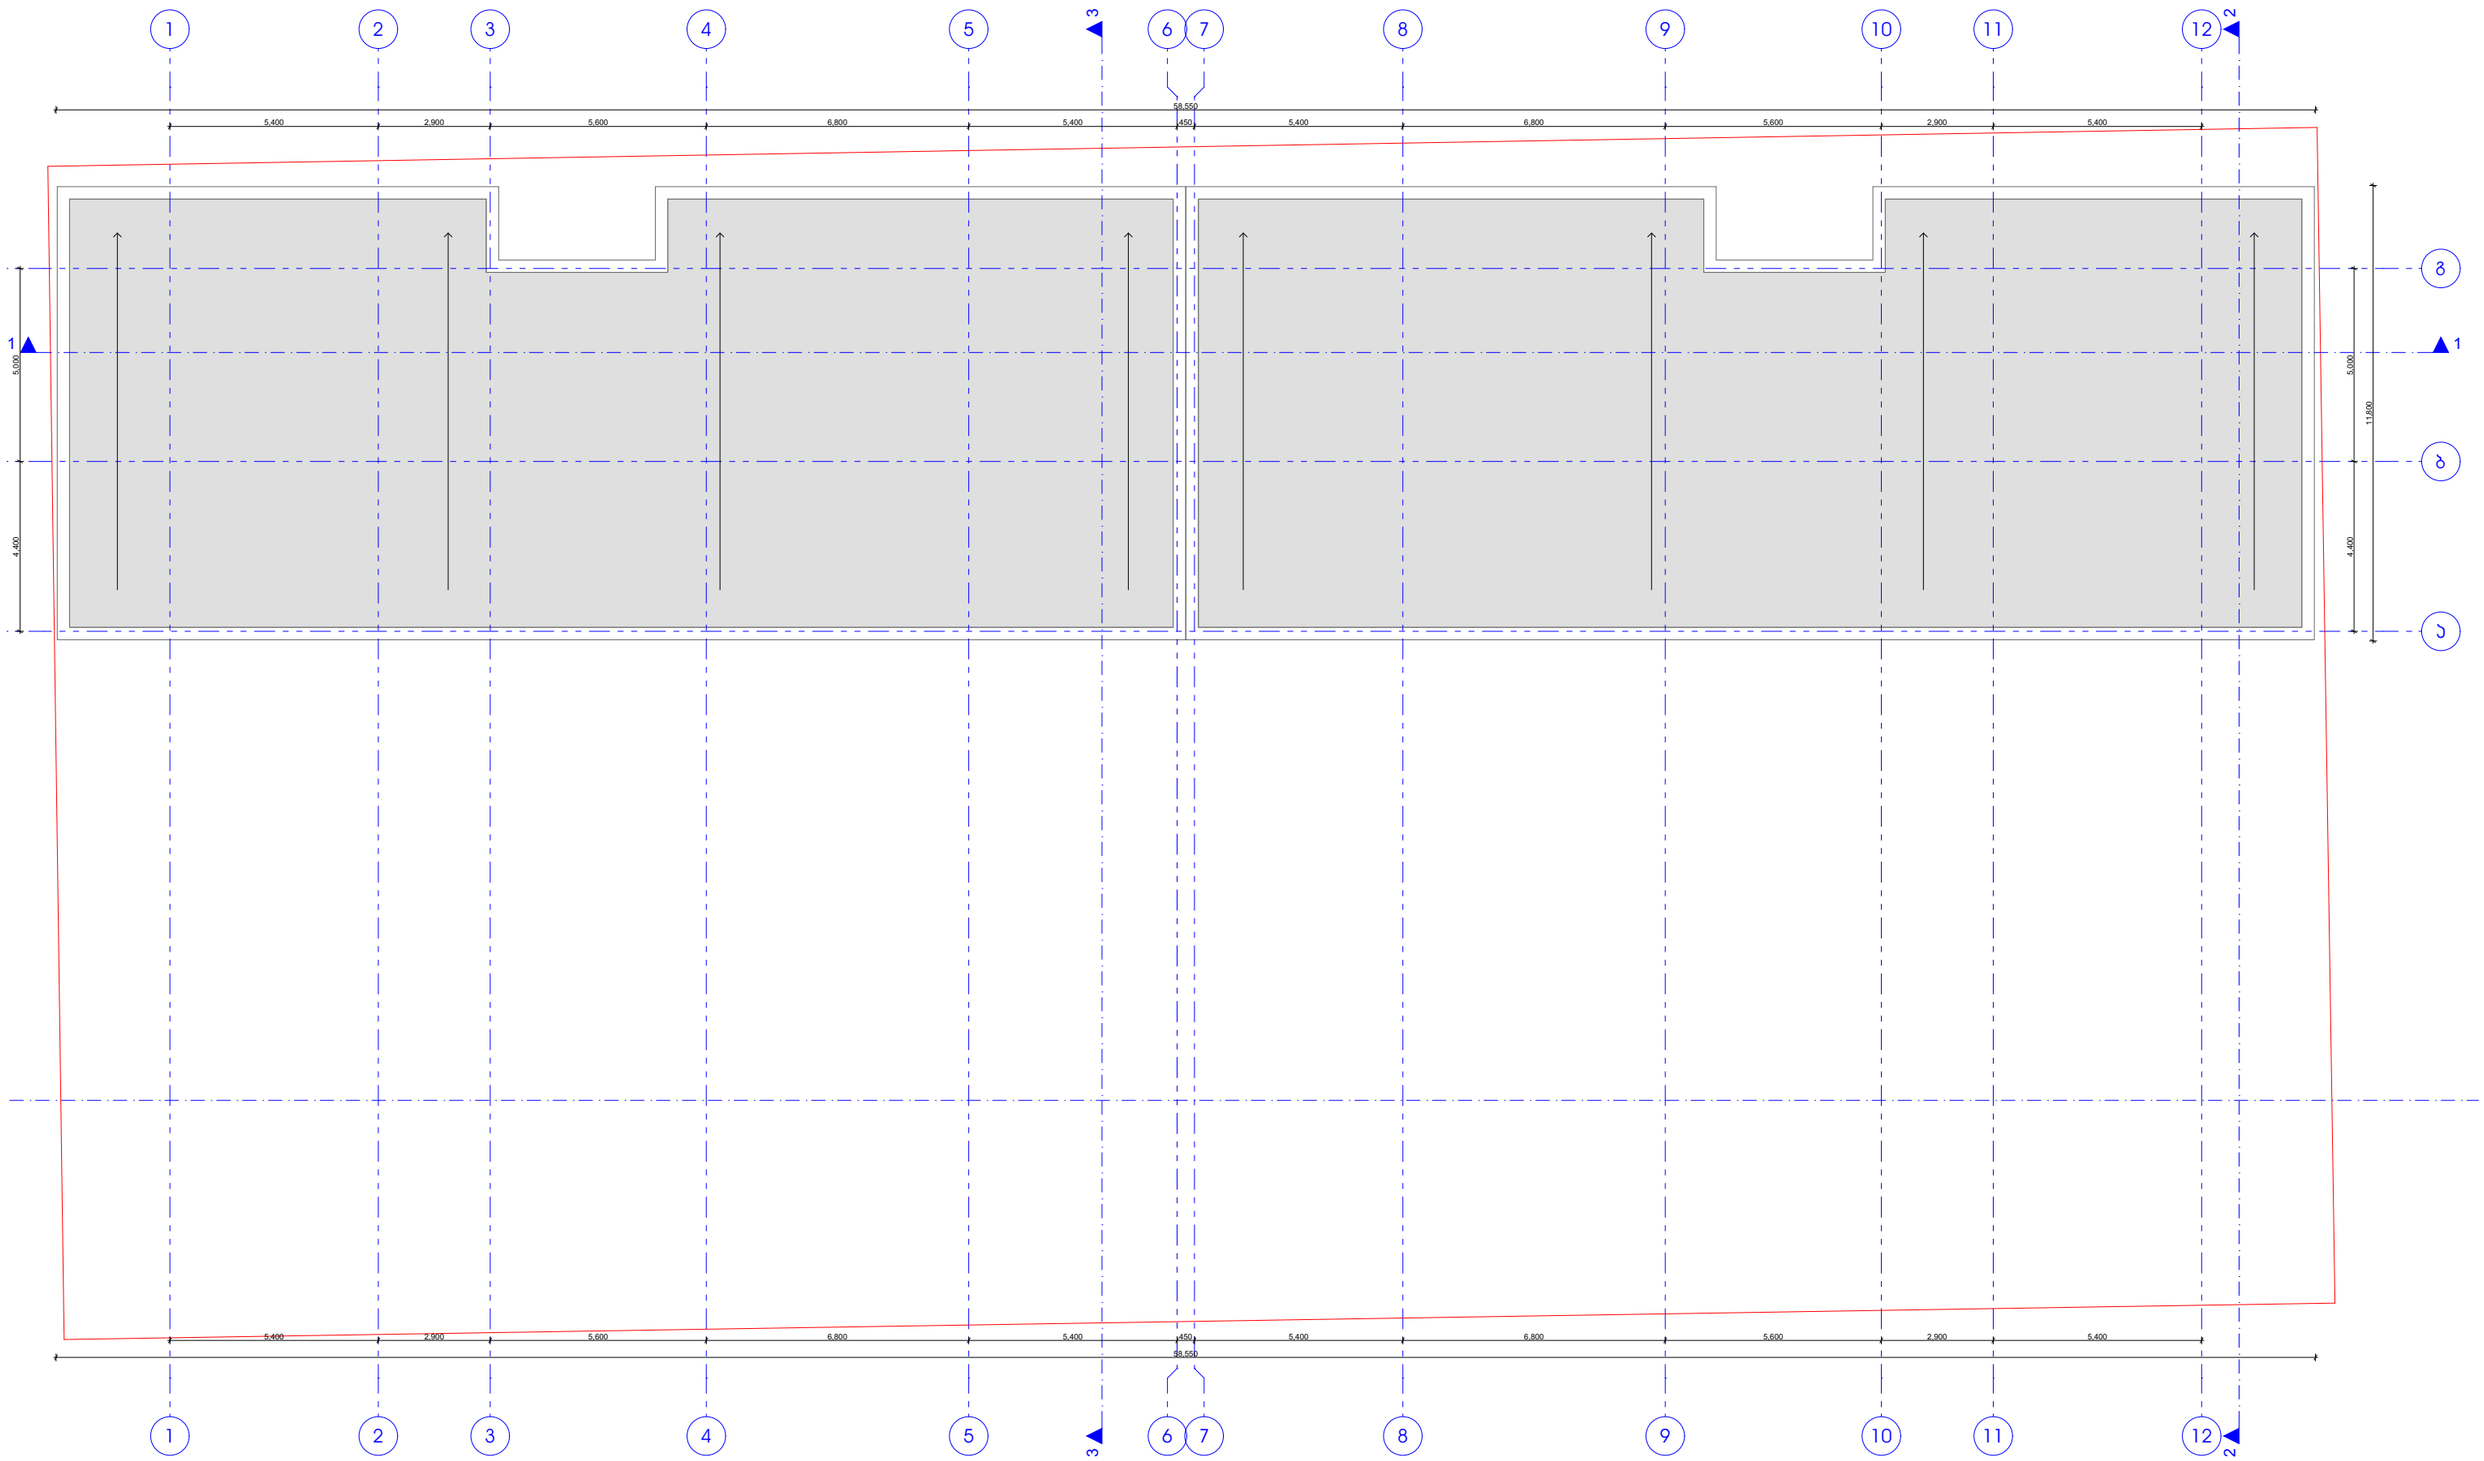

მრავალბინიანი საცხოვრებელი სახლი

ქ. ბათუმი, ნაფეტვრების გზა მიმდებარედ, ფხაკაძის ქ.55
ს/კ 01.14.05.008.097

ხანძარსაწინააღმდეგო პროექტი

საქართველოს მთავრობის 2016 წლის 28 იანვარის №41
დადგენილებასთან ტექნიკური რეგლამენტის შენობა-ნაგებობის
უსაფრთხოების წესების დამტკიცების თაობაზე შესაბამისობის
ანალიზი

შენობა-ნაგებობის უსაფრთხოების წესებთან შესაბამისობის ანალიზი

გამოყენებული წესები - **„შენობა-ნაგებობის უსაფრთხოების წესები“**

ჩამოთვალეთ შენობის დაკავებულებები და აღწერეთ თითოეული გამოყენება
სასაწყობო ჯგუფი **სწ-2** (ღია ავტოსადგომი გარაჟი **+/-0,00** ნიშნულზე)
საცხოვრებელი ჯგუფის ქვეჯგუფი **სც-2** (საცხოვრებელი ერთეულები (ბინები) +2,70,+6.00, +9.30;+12,60 ნიშნულებზე)

კონსტრუქციის ტიპი:	
განსაზღვრეთ კონსტრუქციის არსებული შენობისთვის: მაგალითი: II-A, II-B, V-A, V-B	
განსაზღვრეთ კონსტრუქციის ტიპი ახალი შენობისთვის: მაგალითი: II-A, II-B, V-A, V-B	**II-B**
შერეული კონსტრუქციის შემთხვევაში მიუთითეთ ტიპები, რომელიც გამოყენებული იქნება, განსაზღვრეთ ტიპები და მათი მდებარეობა:	

სიმაღლის შეზღუდვები ცხრილი 503 -ის მიხედვით		
დაკავებულობები	**დასაშვები სართულიანობა**	**შემოთავაზებული სართულიანობა**
საცხოვრებელი ჯგუფის ქვეჯგუფი **სც-2**	**4**	**4**
სასაწყობო ჯგუფი **სწ-2**	**4**	**1**
	დასაშვები სიმაღლე	**შემოთავაზებული სიმაღლე**
საერთო სიმაღლე =	**16,80**	**15.90 მეტრი**
მიწის ზემოთ სართულის რაოდენობა	**5 სართული**	

ფართობის შეზღუდვები ცხრილი 503 -ის მიხედვით		
დაკავებულობები	**დასაშვები ფართობი**	**შემოთავაზებული ფართობი**
სასაწყობო ჯგუფი **სწ-2**	**2420**	**515,7 კვ.მ**
საცხოვრებელი ჯგუფის ქვეჯგუფი **სც-2**	**1490.0**	**თითოეული ბლოკის სართულის ფართი 299.0კვ.მ**
იატაკის საერთო ფართობი =	**2907.0 კვ.მ**	
იატაკების რაოდენობა =	**5**	
შენობის საერთო ფართობი =	**3000.0კვ.მ**	

გარე კედლის ცეცხლმედეგობისა და ღიობისადმი მოთხოვნები ცხრილების 602-ის და 705.8 -ის მიხედვით									
გარე კედელი (ღერძებში)	**ხანძარსაწინააღმდეგო მანძილი** (მეტრი)	**ცეცხლმედეგობის ხარისხი** (საათი)		**კედლის ღიობების ფართობი** (კედლის %)					
				დასაშვები			**გათვალისწინებული**		
		მოთხოვნილი	**გათვალისწინებული**	**დაცული**	**დაუცველი საშხეფებით**	**დაუცველი**	**დაცული**	**დაუცველი საშხეფებით**	**დაუცველი**
“1-12“	**9 <**	0	0	შეუზღუდავი	შეუზღუდავი	შეუზღუდავი		-	**არ იზღუდება**
„12-1“	**9 <**	0	0	შეუზღუდავი	შეუზღუდავი	შეუზღუდავი		-	**9%**
„ა-გ“	**0,24**	2	2	დაუშვებელია	დაუშვებელია	დაუშვებელია		-	**0%**
„გ-ა“	**0,20**	2	2	დაუშვებელია	დაუშვებელია	დაუშვებელია		-	**0%**

ხანძრისაგან დაცვის სისტემებისადმი მოთხოვნები								
დაკავებულობები/სივრცეები/გასასვლელი საშუალებები	ავტოსაშხეფი სისტემა	ალტერნატიული ავტომატური ცეცხლსაქრობი სისტემები	სახანძრო განგაშისა, კვამლაღმომჩენი და ცეცხლაღმომჩენი სისტემები	სახანძრო მილდგარების სისტემები	კვამლის საკონტროლო სისტემები	ხელის ცეცხლმაქრები	საავარიო განგაშის სისტემები	ჰაერის განიავების სისტემა
სასაწყობო ჯგუფი სწ-2	არა	-	კი (სახანძრო განგაშის ხელით სამართავი სისტემა); (დამკავებელთა შეტყობინების სისტემა); (კვამლაღმომჩენები)	კი	-	კი	არა	
საცხოვრებელი ჯგუფი სც-2	არა	-	კი (სახანძრო განგაშის ხელით სამართავი სისტემა); (მხედველობითი განგაშის სისტემა); (კვამლაღმომჩენები)	კი		-	არა	
კიბის უჯრედი		-	კი	კი				-
		-	(სახანძრო განგაშის ხელით სამართავი სისტემის კოლოფი, გასასვლელის გზაკარებთან)		კი (ლიფტები აღჭურვილია ჰაერის დაწნევის სიტემით			-

ლიფტები			კი კვამლაღმომჩენები, თითოეული სართულის დონეზე ლიფტის შესასვლელთან					
დერეფანი	არა	-		კი აღჭურვილია კვამლის გაწოვის სისტემით				-
სახანძრო-სამაშველო სამსახურის მიერ გამოსაყენებელი მისაერთებლები				კი				
სახანძრო ტუმბოები და წყლის რეზერვუარი				არა				

თითოეული სართულიდან გასასვლელი საშუალება									
სართულები	დაკავებულობა და დაკავებულობის დატვირთვის ჯამური მაჩვენებელი	მოთხოვნილი გასასვლელების/გასასვლელთან მისადგომის რაოდენობა	გათვალისწინებული გასასვლელების/გასასვლელთან მისადგომის რაოდენობა და ტიპი	გასასვლელი საშუალებების სიგანე(მეტრი)					
				გზა-კიბეები		დერაფანი,		გასასვლელის გზა-კარი	
				მოთხოვნილი	გათვალისწინებული	მოთხოვნილი	გათვალისწინებული	მოთხოვნილი	გათვალისწინებული
მიწის დონის სართული +/-0,00 ნიშნული	სწ-2 (დ.დ.-28)	2	2 შენობიდან გამოსასვლელი გზა-კარი	1.20 (თითო)	1.40 (თითო)			0,82 (თითო გზა-კარი)	მინ. 0,82 (თითო გზა-კარი)


+2,70;+6.00; +9.30;+12.60 ნიშნულებზე	ა ბლოკი სც-2 (დ.დ.-16) ბ ბლოკი სც-2 (დ.დ.-16)	1	თითოეულ ბლოკს ემსახურება 1 შიგა გასასვლელის გზა-კიბე	1.20 (თითო)	1.40 (თითო)	1.20	1.50	0,82 (თითო გზა-კარი)	მინ. 0,82 (თითო გზა-კარი)

განიავებისადმი მოთხოვნები		
დაკავებულობები/სივრცეები/გასასვლელი საშუალებები	ბუნებრივი განიავება	მექანიკური განიავება
საცხოვრებელი ჯგუფი სც-2;	კი	კი (ტუალეტებში)
სასაწყობო ჯგუფი სწ-2	კი	
კიბის უჯრედი	კი	
ლიფტები		კი
დერეფანი		კი

სართულები	საცხოვრებელი ერთეულები	ფიქსირებული მოწყობილობები				
		უნიტაზი (ერთ საცხოვრებელ ერთეულზე)	ტუალეტის ხელსაბანები (ერთ საცხოვრებელ ერთეულზე)	აბაზანა/შხაპი (ერთ საცხოვრებელ ერთეულზე)	სამზარეულოს ნიჟარა (ერთ საცხოვრებელ ერთეულზე)	ავტომატური სარეცხი მანქანის მისაერთებელი

		მოთხოვნილი	მოსაწყობი ფენების	მოთხოვნილი	მოსაწყობი ფენების	მოთხოვნილი	მოსაწყობი ფენების	მოთხოვნილი	მოსაწყობი ფენების	მოთხოვნილი	მოსაწყობი ფენების
+/-2,70;+6,00; +9,30;+12,60 ნიშნული	მაქსიმუმ 6 ერთეული თითოეულ სართულზე	1	1	1	1	1	1			1 (თითო სცხ. ერთეულზე)	1 (თითო სცხ. ერთეულზე)

გენგეგმა
მ. 1:500

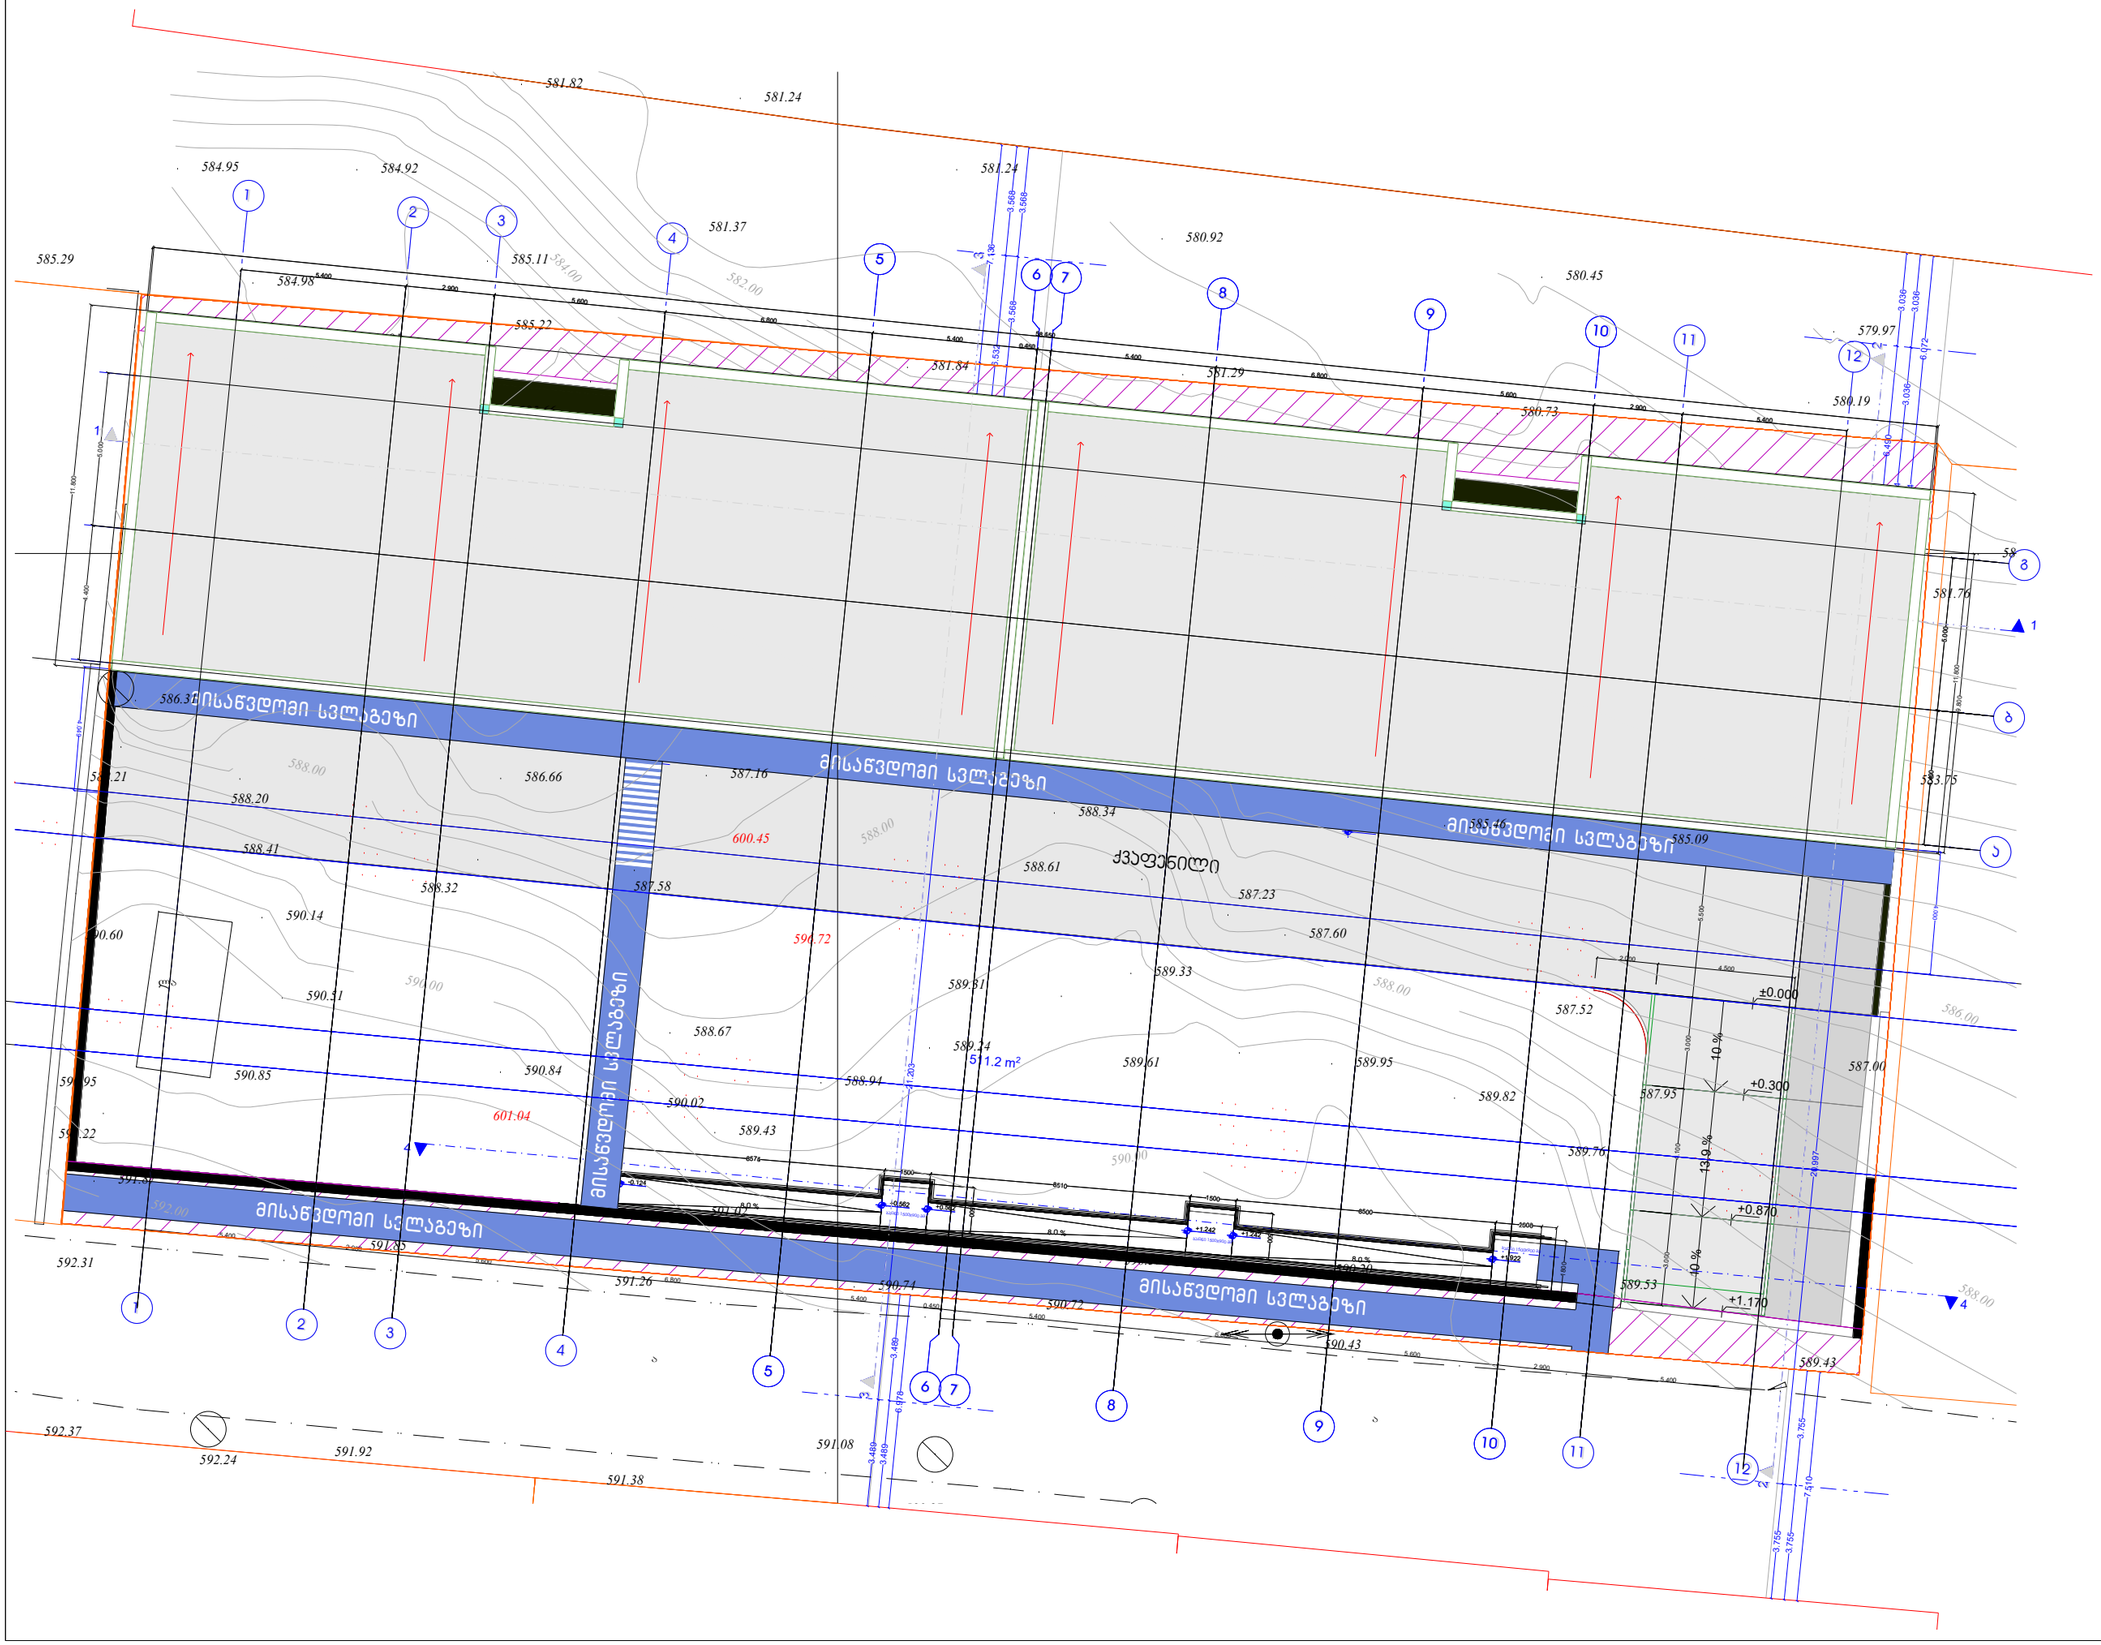

დამკვეთი:
შ.პ.ს. "ვინჩი დეველოპმენ

ქ. თბილისი, ომარ ფხაკაძის ქუ
(ს/კ 01.14.05.008.097)

მრავალბინიანი საცხოვრებელი ს
არქიტექტურული პროექტი

შენიშვნა:
ზომები მოცემულია მმ-ში,
ნიშნულები მ-ში


დირექტორი:
მერაბ ჯაჯულია

პროექტის ავტორი:
გურამ პატარქალიშვილი

ნახაზის დასახელება
გენგეგმა

სტადია:	მ-პ
მასშტაბი	1:500
ფურც. რ.	
ფურც. №	

გეგმა +/-0.00 ნიშნულზე

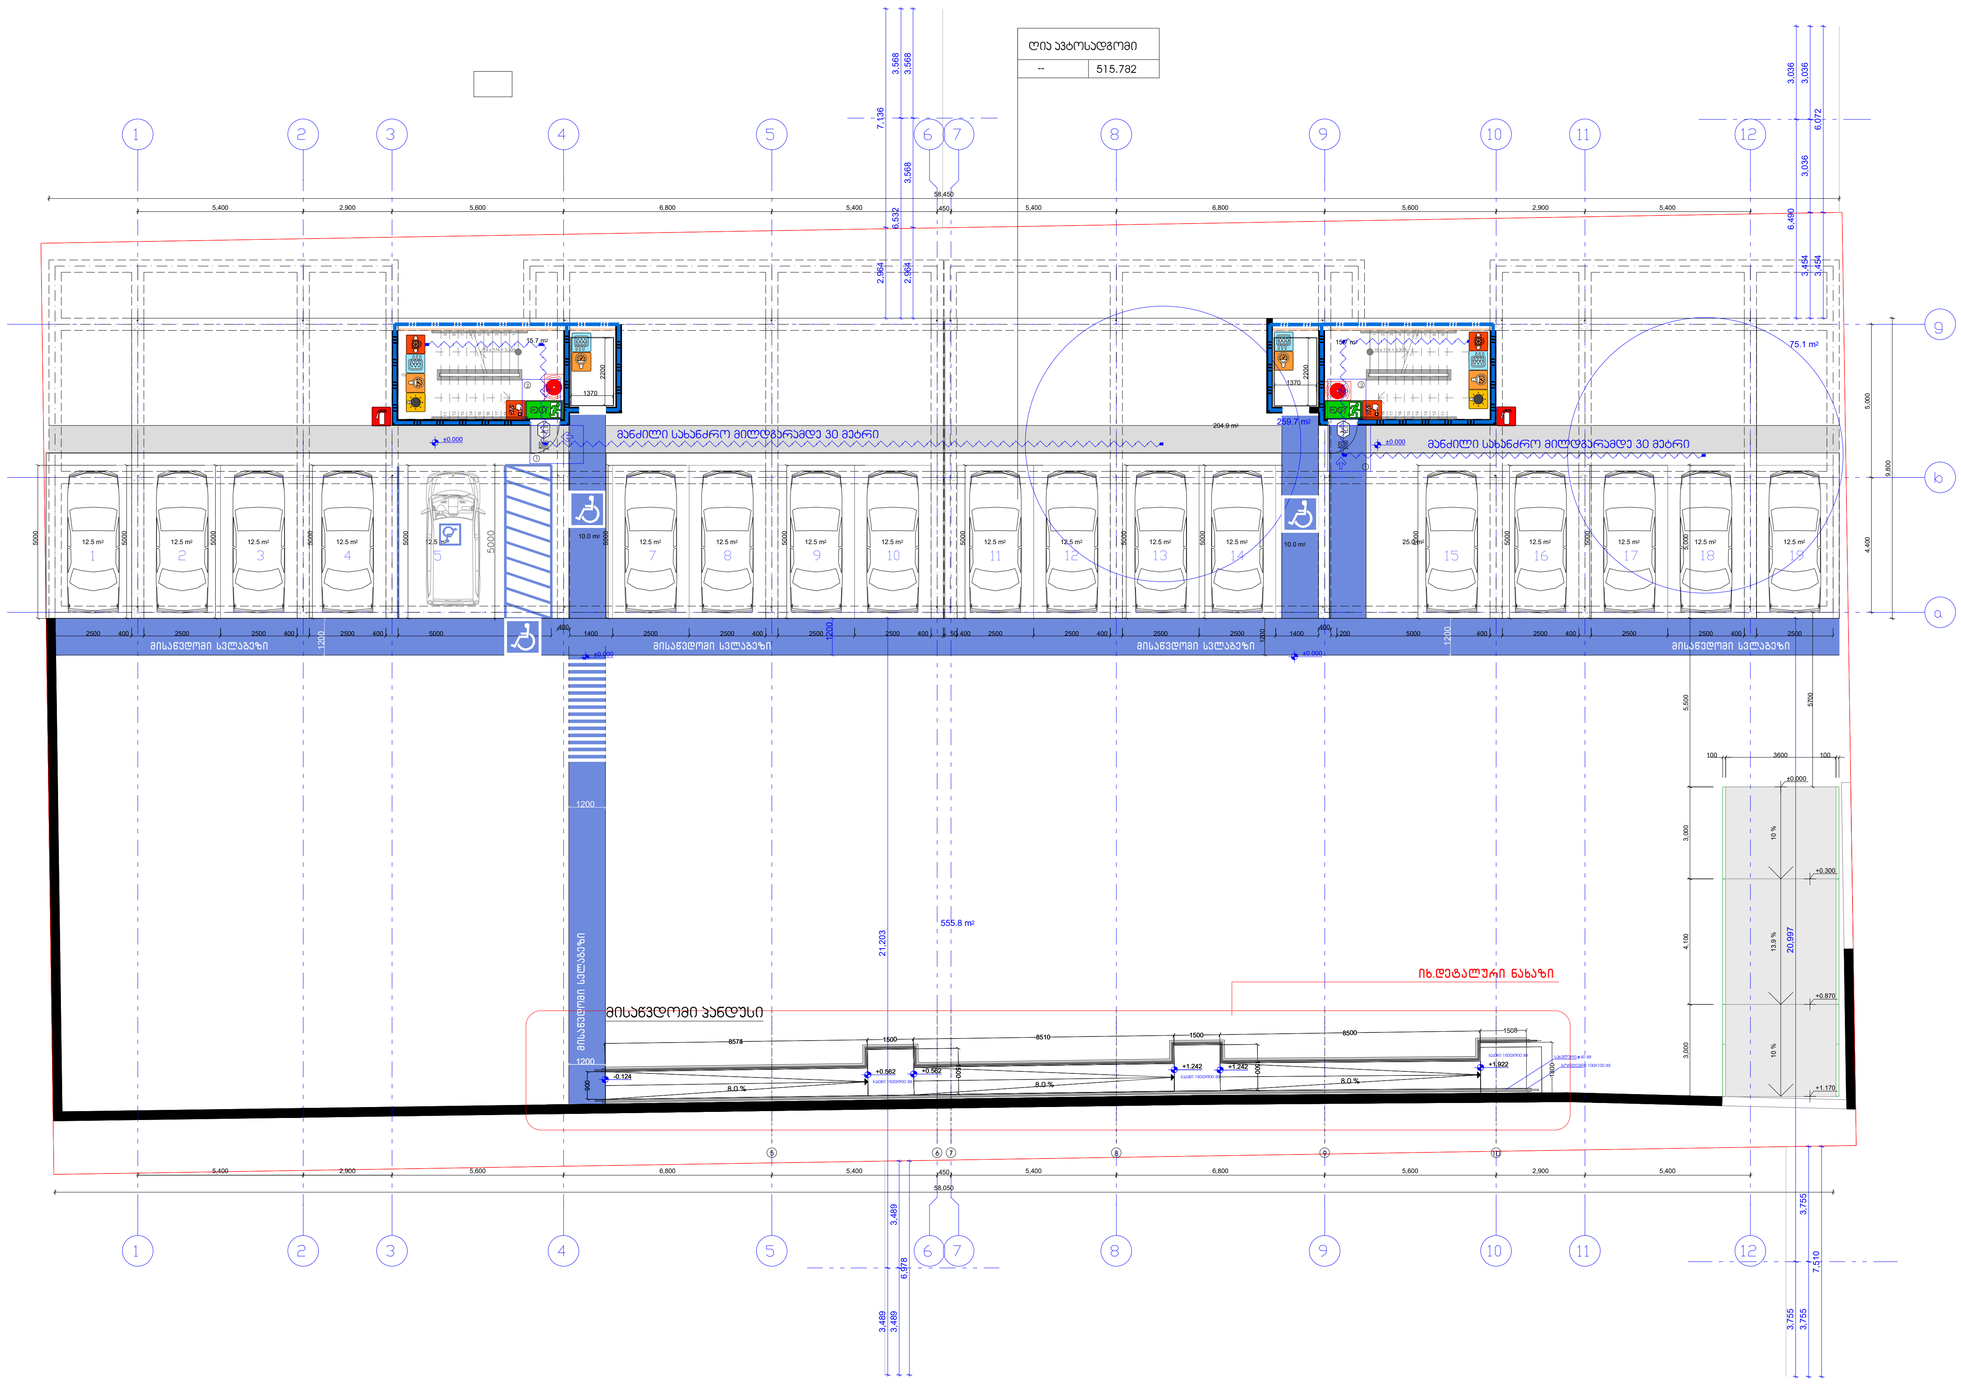

სიმბოლოს სახელწოდება

- ხელის ცეცხლმაქრი
- სახანძრო მილსადგარი
- ორმხრივი კავშირის სისტემა
- კვამლზე ავტომატური მორეაგირე მაუწყებელი
- აპარის შენიშვნის სისტემა
- ავტოსახეფი
- კვამლის გაწოვის სისტემა
- სახანძრო განგაშის ღილაკი
- დამკავებელთა შეტყობინების სისტემა(ტექსტური შეტყობინების სისტემა)
- ავარიული განათება
- სახანძრო მისაართებელი
- სახანძრო კიდრანტი
- ხანძრის მართვის ოთახი
- სახანძრო ლიფტი
- სახანძრო მილსადგარის კარადა
- ვიზუალური და ხმოვანი განგაშის სისტემა
- მექანიკური გაინავების სისტემა

- გასასვლელი ატნიშვნელი განათებული ნიშანი
- 1 საათიანი ხანძარმედეგობის ატნიშვნელი ხაზი
- 2 საათიანი ხანძარმედეგობის ატნიშვნელი ხაზი

კარის თავისუფალი სიგანე
82 / 235 — 90 წთ. ხანძარმედეგობა
51 — კარის ნუმერაცია
კარის თავისუფალი სიმაღლე

შენიშვნა:
დენის გათიშვის შემთხვევაში სათადარიგო ელექტრომისტემა ავტომატურად გაანათებს გასასვლელ სივრცეებს.

შ.პ.ს. "ვინჩი დეველოპმენტი"
დირექტორი: მერაბ კაკულია
მის.: აფაქიძის ქ.№11, ბინა №6
მობ.: 597 30 72 76

დაკვეთი:
შ.პ.ს. "ვინჩი დეველოპმენტი"

დანიშნულება:
მრავალბინიანი საცხოვრებელი სახლი

ქ. თბილისი,
ომარ ფხაკაძეს ქუჩა №55
ს.კ 01.14.05.008.097

დირექტორი
მერაბ კაკულია

პროექტის ავტორი:
გურამ პატარქალიშვილი


ნახაზის დასახელება

სტადია: ა-პ — ა.-რ
მასშტაბი
ფურც. რ. — 12
ფურც. №

გეგმებზე მოცემული ხანძარსაწინააღმდეგო დაცვის სისტემების,მექანიკური მოწყობილობების, გასასვლელის ნიშნების და სხვა შენობა-ნაგებობის უსაფრთხოების წესებით მოთხოვნილი სისტემების აღნიშვნების გაანლაგება და რაოდენობა პირობითია.
ხანძარსაწინააღმდეგო დაცვის სისტემების, მექანიკური მოწყობილობების გასასვლელის ნიშნების და სხვა აუცილებელი სისტემების პროექტი უნდა დამუშავდეს და განხორციელდეს შესაბამისი სპეციალისტების მიერ შენობა-ნაგებობის უსაფრთხოების წესებში მითითებული მოთხოვნების და სტანდარტების გამოყენებით.

გეგმებზე მოცემული დაკავებულობები, დაკავებულობის ჯგუფები და დაკავებულობის დატვირთვები, ასევე კედლების და კარების სცენხლმედეგობის ხარისხების შესაბამისი აღნიშვნები, გასასვლელამდე სავალი მანძილები, გასასვლელისკენ სავალი საერთო ბილიკების სიგრძეები და სხვა წესებთან შესაბამისობისთვის აუცილებელი გრაფიკული აღნიშვნები განსაზღვრულია საქართველოს მთავრობის 2016 წლის 28 იანვრის №41 დადგენილების "ტექნიკური რეგლამენტის "შენობა ნაგებობის უსაფრთხოების წესებთან დამტკიცების თაობაზე" მიხედვით და აღნიშნული დადგენილების შემდგომი რედაქციების გათვალისწინებით.

ტიპიური სართულის გეგმა
+2.70;+6.00;+9.30 ნიშნულებზე

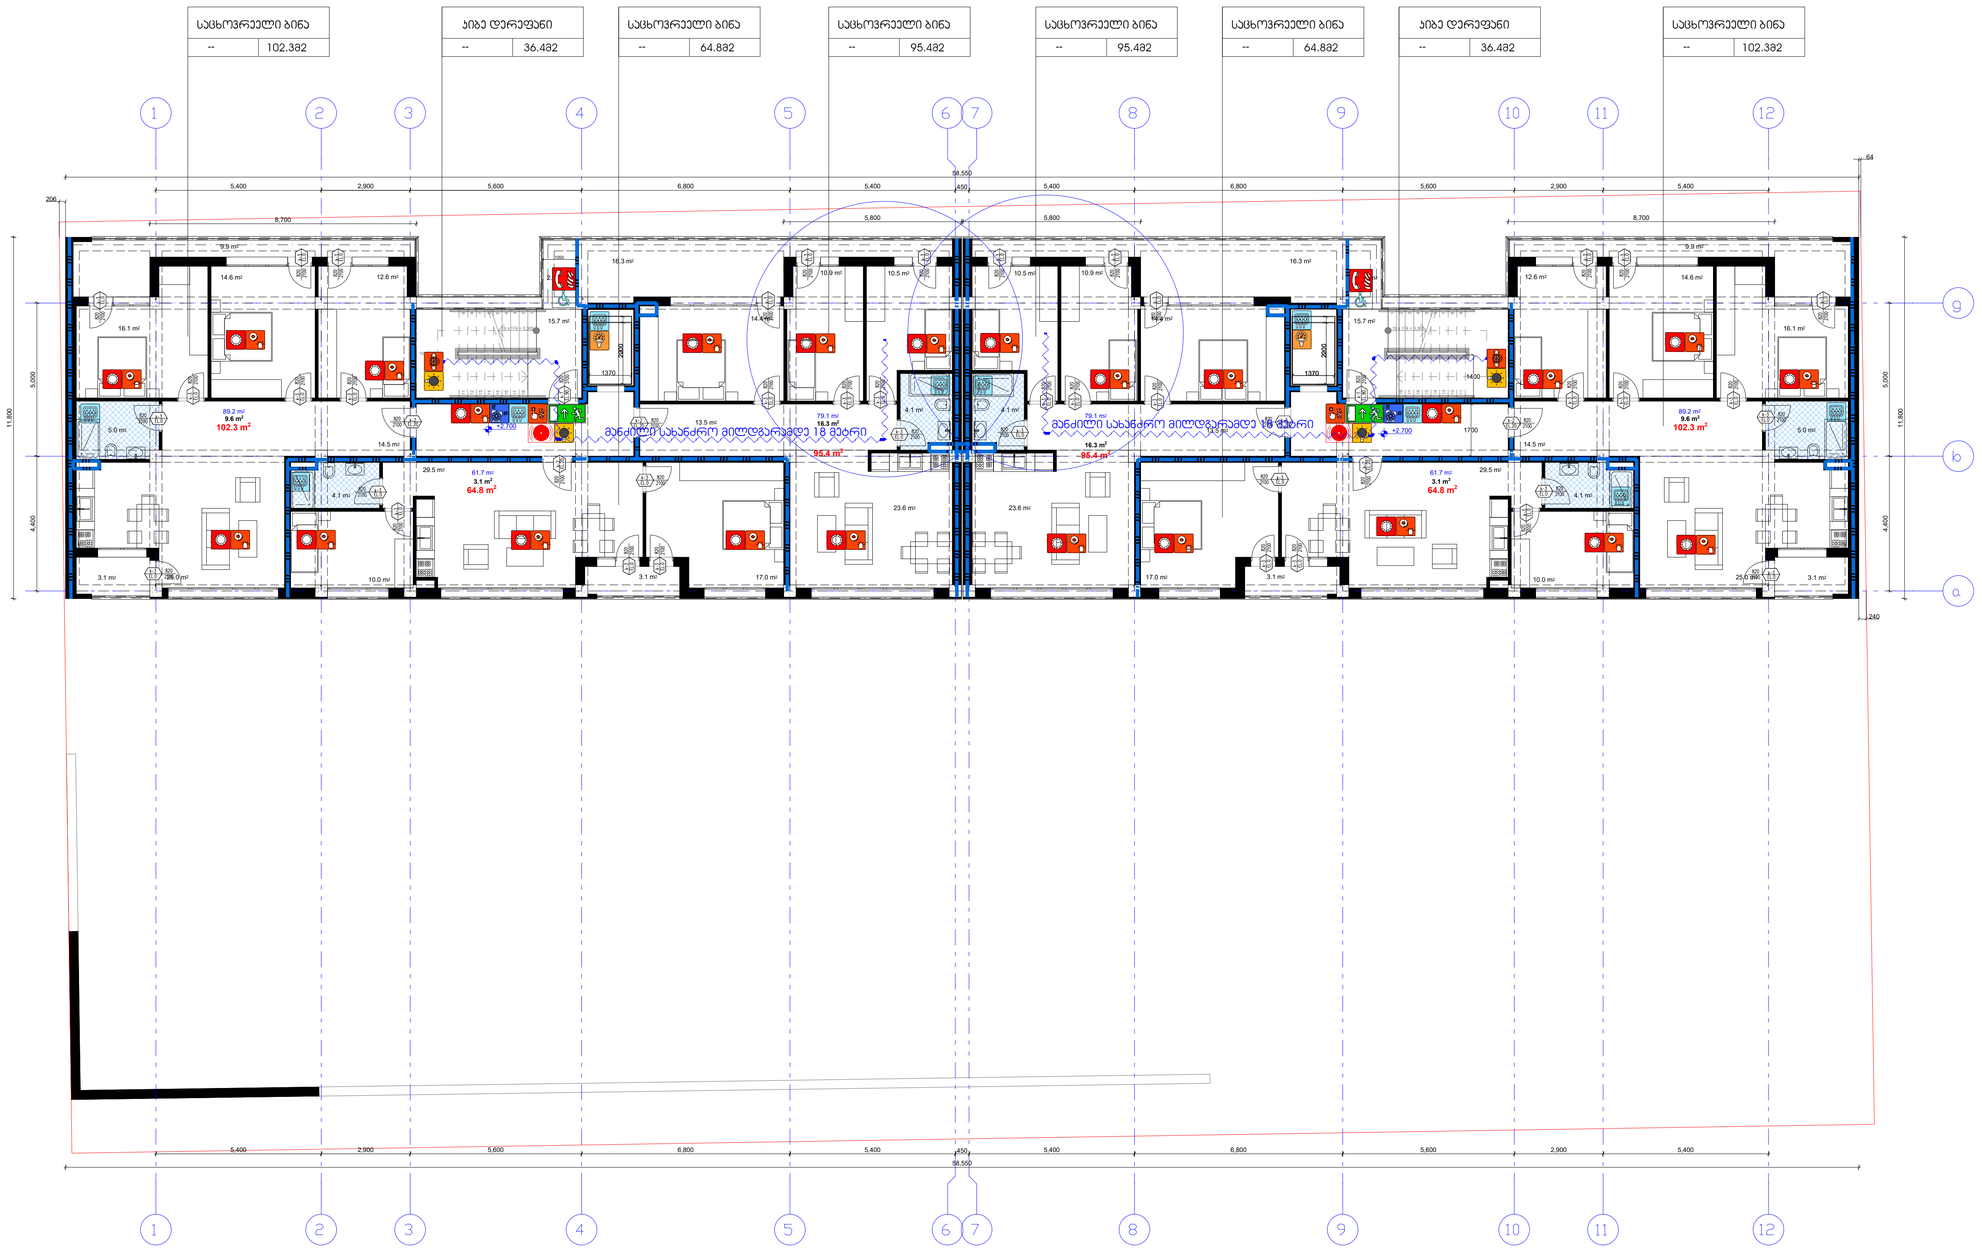

გეგმებზე მოცემული ხანძარსაწინააღმდეგო დაცვის სისტემების,მექანიკური მოწყობილობების, გასასვლელის ნიშნების და სხვა შენობა-ნაგებობის უსაფრთხოების წესებით მოთხოვნილი სისტემების აღნიშვნების განლაგება და რაოდენობა პირობითია.
ხანძარსაწინააღმდეგო დაცვის სისტემების, მექანიკური მოწყობილობების გასასვლელის ნიშნების და სხვა აუცილებელი სისტემების პროექტი უნდა დამუშავდეს და განხორციელდეს შესაბამისი სპეციალისტების მიერ შენობა-ნაგებობის უსაფრთხოების წესებში მითითებული მოთხოვნების და სტანდარტების გამოყენებით.

გეგმებზე მოცემული დაკავებულობები, დაკავებულობის ჯგუფები და დაკავებულობის დატვირთვები, ასევე კედლების და კარების ცეცხლმედეგობის ხარისხების შესაბამისი აღნიშვნები, გასასვლელამდე სავალი მანძილები, გასასვლელისკენ სავალი საერთო ბილიკების სიგრძეები და სხვა წესებთან შესაბამისობისთვის აუცილებელი გრაფიკული აღნიშვნები განსაზღვრულია საქართველოს მთავრობის 2016 წლის 28 იანვრის №41 დადგენილების "ტექნიკური რეგლამენტის "შენობა ნაგებობის უსაფრთხოების წესებთან დამტკიცების თაობაზე" მიხედვით და აღნიშნული დადგენილების შემდგომი რედაქციების გათვალისწინებით.

სიმბოლოს სახელწოდება
ხელის ცეცხლმაქრი
სახანძრო მილდგარი
ორმხრივი კავშირის სისტემა
ქვამლზე ავტომატური მორეგირე მაუწყებელი
აპარის დანთების სისტემა
ავტოსახანი
ქვამლის გაწოვის სისტემა
სახანძრო განგაშის ღილაკი
დამკავებელთა შეტყობინების სისტემა(ტექსტური შეტყობინების სისტემა)
ავარიული განათება
სახანძრო მისართებელი
სახანძრო კიდრანტი
ხანძრის მართვის ოთახი
სახანძრო ლიფტი
სახანძრო მილდგარის კარადა
ვიზუალური და ხმოვანი განგაშის სისტემა
მექანიკური განიავების სისტემა

გასასვლელი აღნიშვნელი განათებული ნიშანი

1 საათიანი ხანძარმედეგობის აღნიშვნელი ხაზი

2 საათიანი ხანძარმედეგობის აღნიშვნელი ხაზი

კარის თავისუფალი სიგანე
82 | 90 601 | ხანძარმედეგობა
235 | 51 | კარის ნუმერაცია
კარის თავისუფალი სიმაღლე

შენიშვნა:
დენის გაითიშვის შემთხვევაში სათადარიგო ელექტროსისტემა ავტომატურად გაანათებს გასასვლელ სივრცეებს.

შ.პ.ს. "ვინჩი დეველოპმენტი"
დირექტორი: მერაბ კაკულია
მის.: აფაქიძის ქ.№11, ბინა №6
მობ.: 597 30 72 76

დამკვეთი:
შ.პ.ს. "ვინჩი დეველოპმენტი"

დანიშნულება:
მრავალბინიანი საცხოვრებელი სახლი

ქ. თბილისი,
ომარ ფხაკაძეს ქუჩა №55
ს.კ 01.14.05.008.097


დირექტორი
მერაბ კაკულია

პროექტის ავტორი:
გურამ პატარქალიშვილი

ნახაზის დასახელება

სტადია: ა-პ	a-p
მასშტაბი	
ფურც. რ.	12
ფურც. №	

გეგმა +12.60 ნიშნულზე

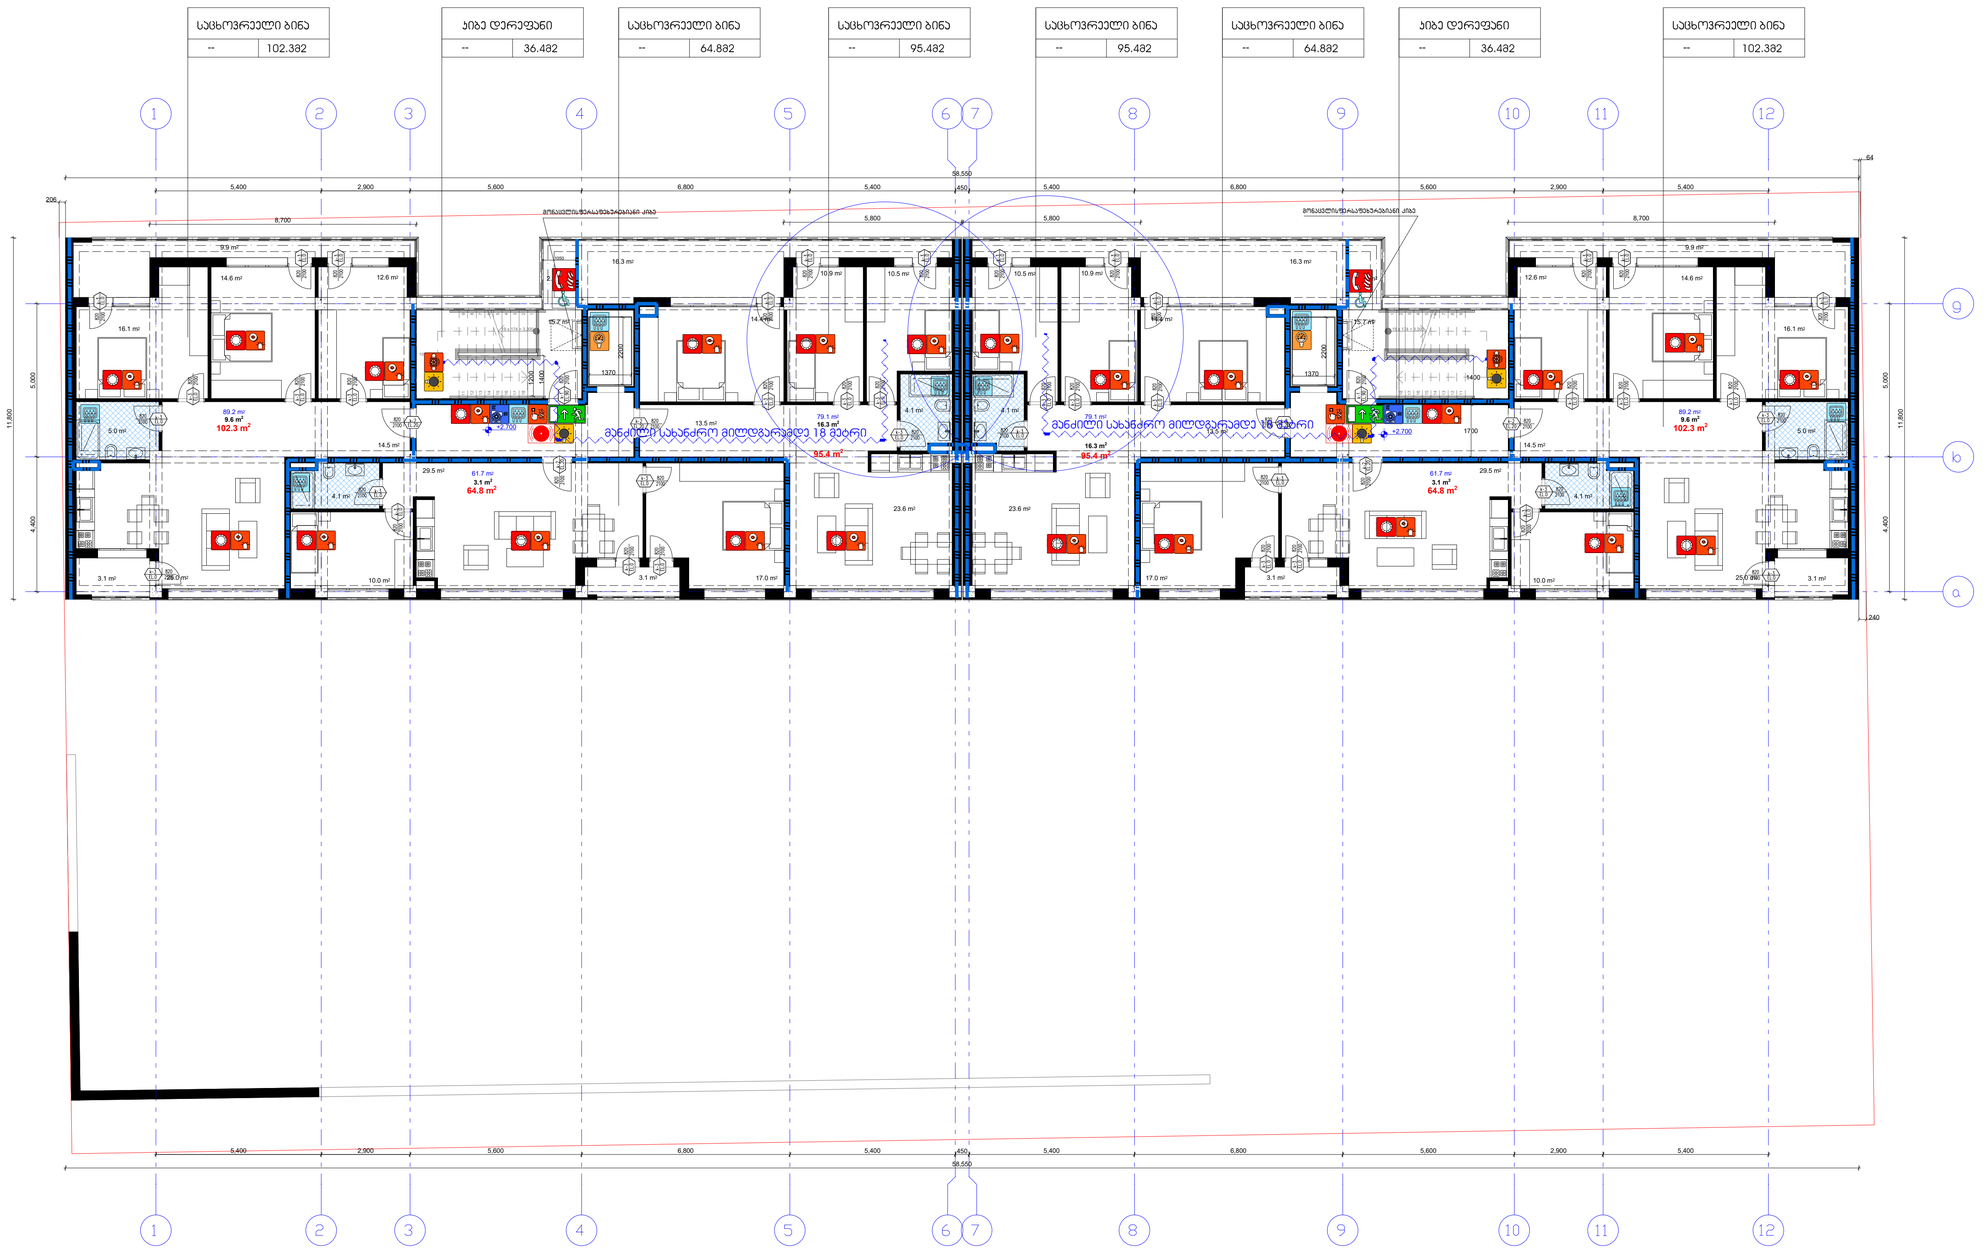

გეგმებზე მოცემული ხანძარსაწინააღმდეგო დაცვის სისტემების,მექანიკური მოწყობილობების, გასასვლელის ნიშნების და სხვა შენობა-ნაგებობის უსაფრთხოების წესებით მოთხოვნილი სისტემების აღნიშვნების გაწერაგება და რაოდენობა პირობითია.
ხანძარსაწინააღმდეგო დაცვის სისტემების, მექანიკური მოწყობილობების გასასვლელის ნიშნების და სხვა აუცილებელი სისტემების პროექტი უნდა დამუშავდეს და განხორციელდეს შესაბამისი სპეციალისტების მიერ შენობა-ნაგებობის უსაფრთხოების წესებში მითითებული მოთხოვნების და სტანდარტების გამოყენებით.

გეგმებზე მოცუმელი დაკავებულობები, დაკავებულობის ჯგუფები და დაკავებულობის დატვირთვები, ასევე კედლების და კარების ცეცხლმედეგობის ხარისხების შესაბამისი აღნიშვნები, გასასვლელამდე სავალი მანძილები, გასასვლელისკენ სავალი საერთო ბილიკების სიგრძეები და სხვა წესებთან შესაბამისობისთვის აუცილებელი გრაფიკული აღნიშვნები განსაზღვრულია საქართველოს მთავრობის 2016 წლის 28 იანვრის №41 დადგენილების "ტექნიკური რეგლამენტის "შენობა ნაგებობის უსაფრთხოების წესებთან დამტკიცების თაობაზე" მიხედვით და აღნიშნული დადგენილების შემდგომი რედაქციების გათვალისწინებით.

სიმბოლოს სახელწოდება

- ხელის ცეცხლმაქრი
- სახანძრო მილდგარი
- ორმხრივი კავშირის სისტემა
- ქვამლზე ავტომატური მორეაგირე მაუწყებელი
- აპარის დენების სისტემა
- ავტოსახეფი
- ქვამლის გაწოვის სისტემა
- სახანძრო განგაშის ღილაკი
- დამკავებელთა შეტყობინების სისტემა(ტექსტური შეტყობინების სისტემა)
- ავარიული განათება
- სახანძრო მისართებელი
- სახანძრო კიდრანტი
- ხანძრის მართვის ოთახი
- სახანძრო ლიფტი
- სახანძრო მილდგარის კარადა
- ვიზუალური და ხმოვანი განგაშის სისტემა
- მექანიკური განიავების სისტემა

- გასასვლელი აღნიშვნელი განათებული ნიშანი
- 1 საათიანი ხანძარმედეგობის აღნიშვნელი ხაზი
- 2 საათიანი ხანძარმედეგობის აღნიშვნელი ხაზი

კარის თავისუფალი სიგანე
82 / 235 — 90 წთ ხანძარმედეგობა / 51 კარის ნეშტრასია
კარის თავისუფალი სიმაღლე

შენიშვნა:
დენის გაწითვის შემთხვევაში სათადარიგო ელექტროსისტემა ავტომატურად გაანათებს გასასვლელ სივრცეებს.

შ.პ.ს. "ვინჩი დეველოპმენტი"
დირექტორი: მერაბ კაკულია
მის.: აფაქიძის ქ.№11, ბინა №6
მობ.: 597 30 72 76

დამკვეთი:
შ.პ.ს. "ვინჩი დეველოპმენტი"

დანიშნულება:
მრავალბინიანი
საცხოვრებელი სახლი

ქ. თბილისი,
ომარ ფხაკაძეს ქუჩა №55
ს.კ 01.14.05.008.097

დირექტორი
მერაბ კაკულია

პროექტის ავტორი:
ბურამ პატარქალიშვილი

ნახაზის დასახელება

სტადია: ა-პ	a-p
მასშტაბი	
ფურც. რ.	12
ფურც. №	











ტიპიური სართულის გეგმა
+2.70;+6.00;+9.30 ნიშნულებზე

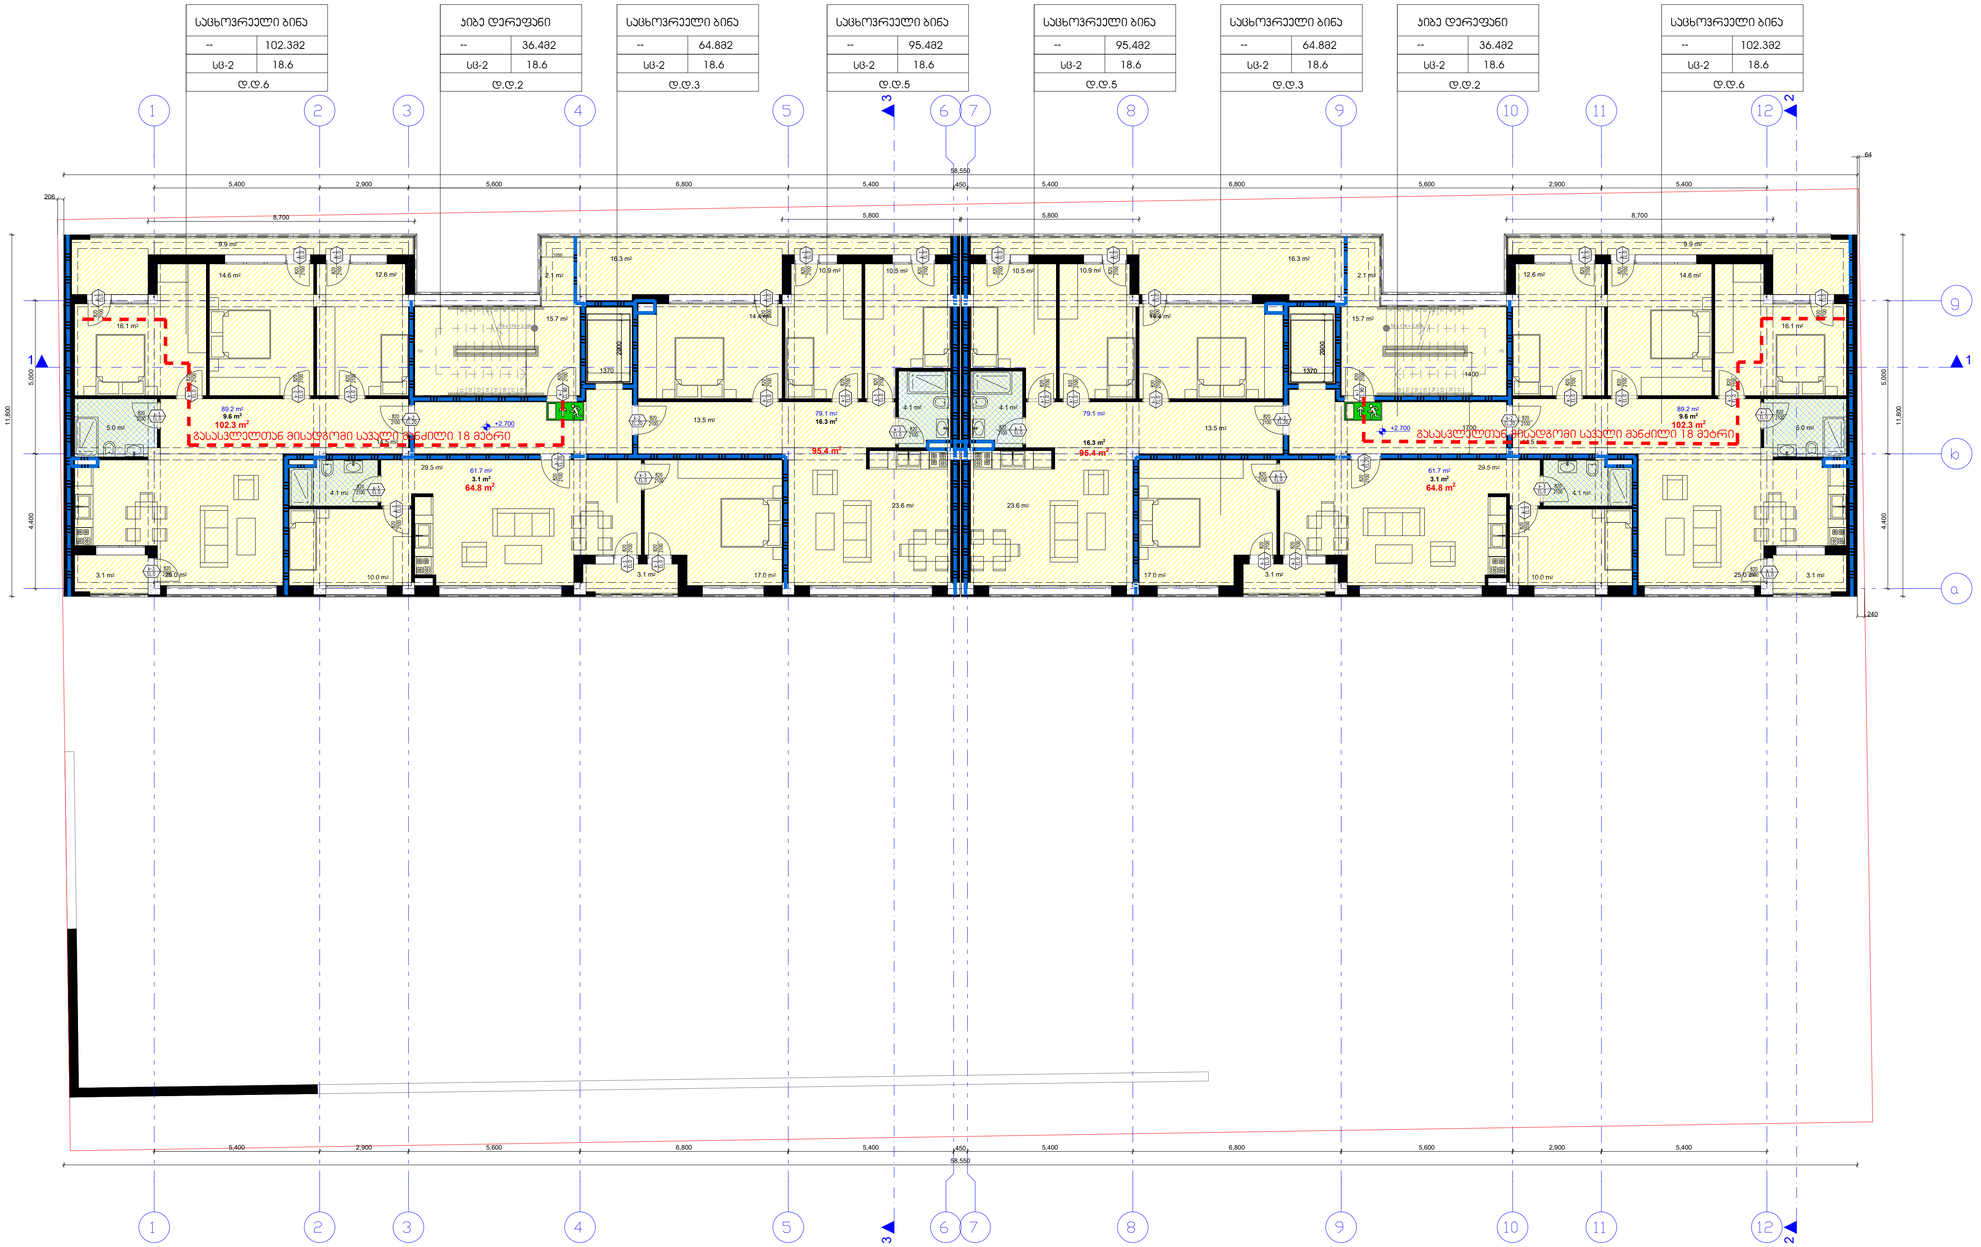

პირობითი ნიშნები:

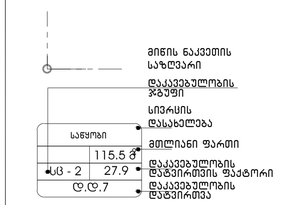


გასასვლელთან მისადგომი მაქსიმალური სავალი მანძილი

გასასვლელი აღნიშნული განათებული ნიშანი

დაკავებულობის ჯგუფების აღნიშვნები

დაკავებულობის ჯგუფები	დაკავებულობის ჯგუფის აღნიშვნა	ფერის კოდი
თავშეყრის ჯგუფი (თშ)		RGB (34,139,34)
საბინაო ჯგუფი (სბ)		RGB (79,12,187)
სპეციალიზებული ჯგუფი - (სჯ)		RGB (245,99,20)
საგრანველო ჯგუფი (სგ)		RGB (160,32,240)
ღიად საფრთხის შემცველი ჯგუფი- (ღსჯ)		RGB (94,8,58)
ღონისძიებათა ჯგუფი (ღჯ)		RGB (0,0,255)
საავარიო ჯგუფი (სვ)		RGB (255,0,0)
საცხოვრებელი ჯგუფი (სც)		RGB (220,185,0)
საკანყოფო ჯგუფი (სნ)		RGB (136,135,134)
დამხმარე ჯგუფი (დჯ)		RGB (57,57,56)

შ.პ.ს. "ვინჩი დეველოპმენტი"
დირექტორი: მერაბ კაკულია
მის.: აფაქიძის ქ.№11, ბინა №6
მობ.: 597 30 72 76

დამკვეთი:
შ.პ.ს. "ვინჩი დეველოპმენტი"

დანიშნულება:
მრავალბინიანი
საცხოვრებელი სახლი

ქ. თბილისი,
ომარ ფხაკაძის ქუჩა №55
ს.კ 01.14.05.008.097


დირექტორი
მერაბ კაკულია

პროექტის ავტორი:
გურამ პატარქალიშვილი


ნახაზის დასახელება

სტადია: ა-პ	a-p
მასშტაბი	
ფურც. რ.	12
ფურც. №	

გეგმა +12.60 ნიშნულზე

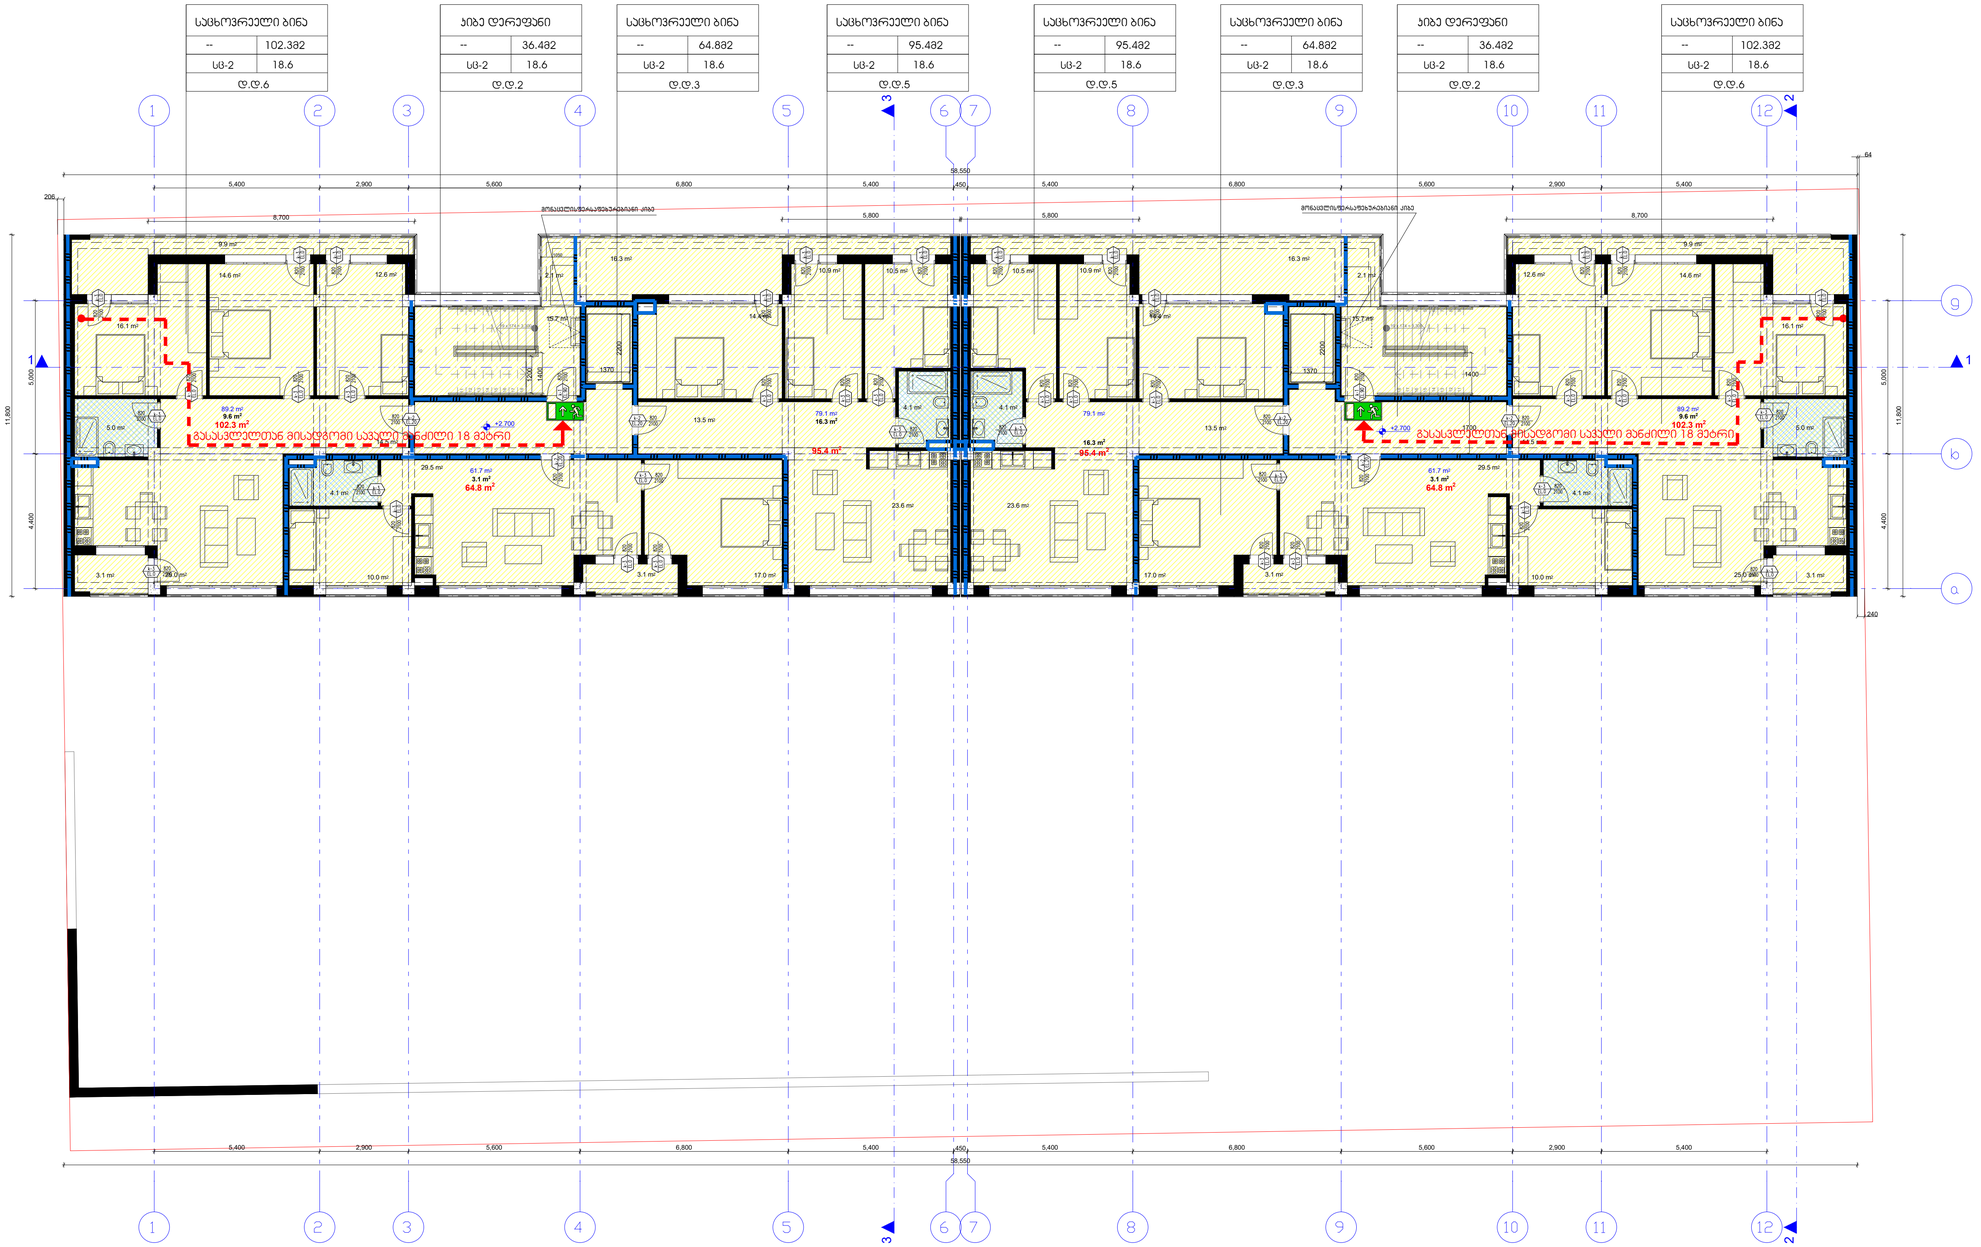

პირობითი ნიშნები:

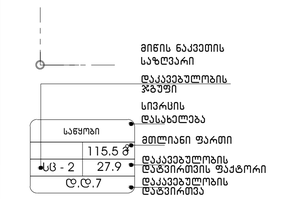

გასასვლელთან მისადგომი მაქსიმალური სავალი მანძილი

გასასვლელი აღნიშნული განათებული ნიშანი

დაკავებულობის ჯგუფების აღნიშვნები

დაკავებულობის ჯგუფები	დაკავებულობის ჯგუფის აღნიშვნა	ფერის კოდი
თავშეყრის ჯგუფი (თშ)		RGB (34,139,34)
საცხოვრისი ჯგუფი (სშ)		RGB (79,12,187)
სპეციალიზებული ჯგუფი - (სს)		RGB (245,99,20)
საგრანველი ჯგუფი (სგ)		RGB (160,32,240)
ღიად საფრთხის შემცველი ჯგუფი- (ღსშ)		RGB (94,8,58)
ღანესებულებითი ჯგუფი (ღწ)		RGB (0,0,255)
სავაჭრო ჯგუფი (სვ)		RGB (255,0,0)
საცხოვრებელი ჯგუფი (სც)		RGB (220,185,0)
სასანყობო ჯგუფი (სწ)		RGB (136,135,134)
დამხმარე ჯგუფი (დწ)		RGB (57,57,56)

შ.პ.ს. "ვინჩი დეველოპმენტი"
დირექტორი: მერაბ კაკულია
მის.: აფაქიძის ქ.№11, ბინა №6
მობ.: 597 30 72 76

დამკვეთი:
შ.პ.ს. "ვინჩი დეველოპმენტი"

დანიშნულება:
მრავალბინიანი
საცხოვრებელი სახლი

ქ. თბილისი,
ომარ ფხაკაძეს ქუჩა №55
ს.კ 01.14.05.008.097


დირექტორი
მერაბ კაკულია

პროექტის ავტორი:
გურამ პატარქალიშვილი

ნახაზის დასახელება

სტადია: ა-პ	ა-p
მასშტაბი	
ფურც. რ.	12
ფურც. №	

სახურავი

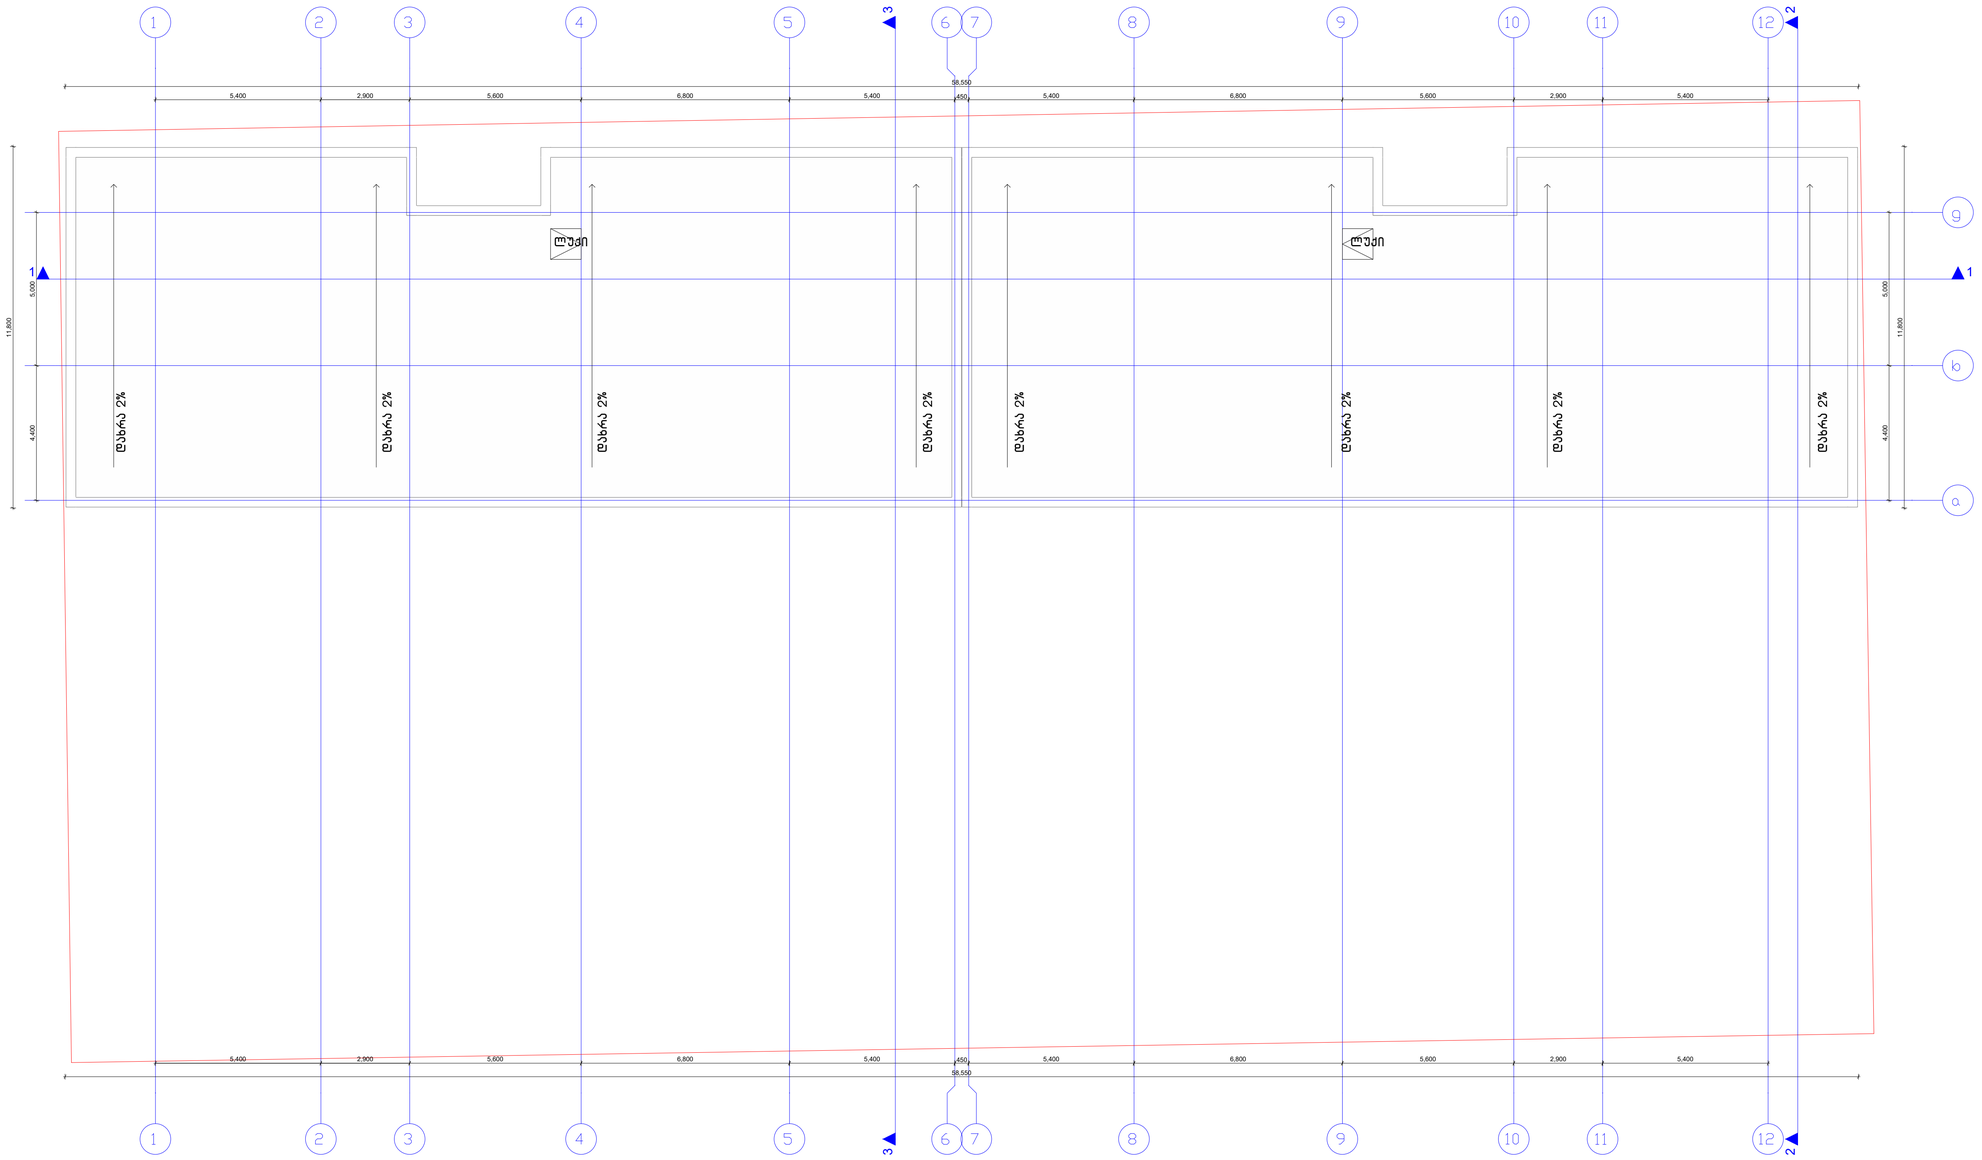

შ.პ.ს. "ვინჩი დეველოპმენტი"
დირექტორი: მერაბ კაკულია
მის.: აფაქიძის ქ.№11, ბინა №6
მობ.: 597 30 72 76

დამკვეთი:
შ.პ.ს. "ვინჩი დეველოპმენტი"

დანიშნულება:
მრავალბინიანი
საცხოვრებელი სახლი

ქ. თბილისი,
ომარ ფხაკაძეს ქუჩა №55
ს.კ 01.14.05.008.097


დირექტორი
მერაბ კაკულია

პროექტის ავტორი:
გურამ პატარკალიშვილი


ნახაზის დასახელება

სტადია: ა-პ	ა-რ
მასშტაბი	
ფურც. რ.	12
ფურც. №	

ჭრილი

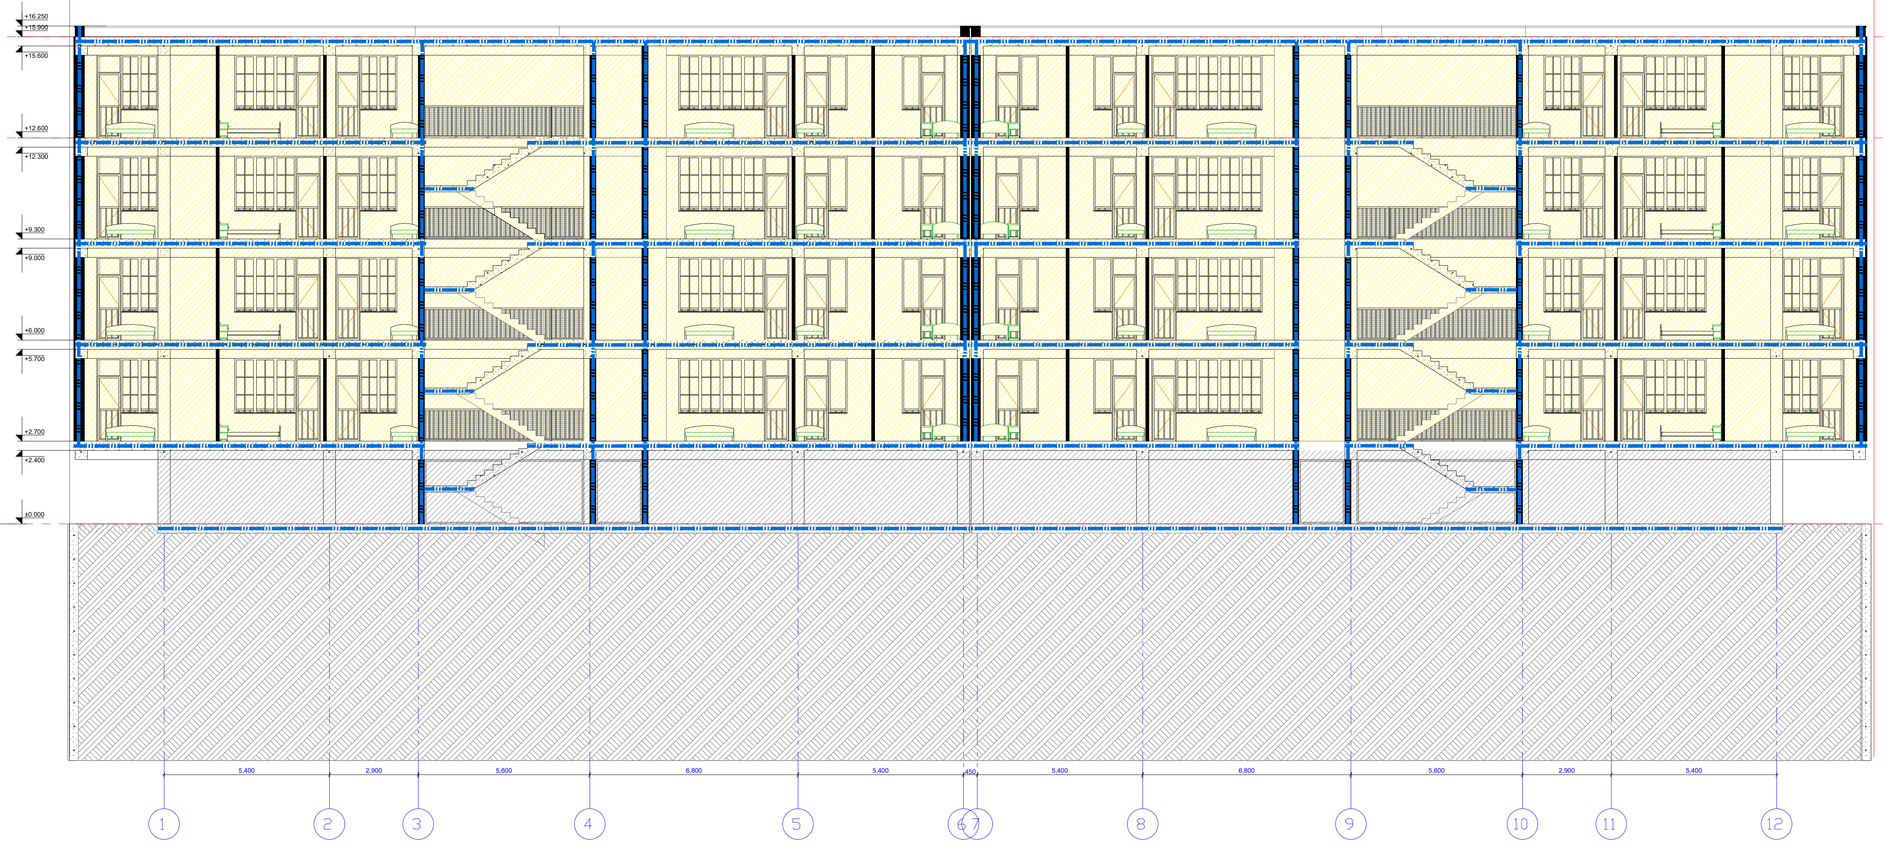

პირობითი ნიშნები:

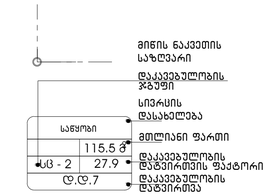

გასასვლელთან მისადგომი მაქსიმალური სავალი მანძილი

გასასვლელი ალმნიშვნელი განათებული ნიშანი

დაკაფეტულობის ჯგუფების აღნიშვნები

დაკაფეტულობის ჯგუფები	დაკაფეტულობის ჯგუფის აღნიშვნა	ფერის კოდი
მაღვეზარის ჯგუფი (მე)		RGB (34,139,34)
საავიაციო ჯგუფი (ს)		RGB (79,12,187)
საბანაკანაშენებლო ჯგუფი – (სბ)		RGB (245,99,20)
საჩრდილველი ჯგუფი (სჩ)		RGB (160,32,240)
ღიდი საფარმის მემცველი ჯგუფი- (ღსმ)		RGB (94,8,58)
ღაწესებულებითი ჯგუფი (ღწ)		RGB (0,0,255)
სავაჭრო ჯგუფი (სე)		RGB (255,0,0)
სასხოვრებელი ჯგუფი (სს)		RGB (220,185,0)
სასაწყობო ჯგუფი (სწ)		RGB (136,135,134)
ღაბაზარე ჯგუფი (ღზ)		RGB (57,57,56)

შ.პ.ს. "ვინჩი დეველოპმენტი"
დირექტორი: მერაბ კაკულია
მის.: აფაქიძის ქ.№11, ბინა №6
მობ.: 597 30 72 76

დამკვეთი:
შ.პ.ს. "ვინჩი დეველოპმენტი"

დანიშნულება:
მრავალბინიანი საცხოვრებელი სახლი

ქ. თბილისი,
ომარ ფხაკაძეს ქუჩა №55
ს.კ 01.14.05.008.097

დირექტორი
მერაბ კაკულია

პროექტის ავტორი:
გურამ პატარქალიშვილი


ნახაზის დასახელება

სტადია: ა-პ	a-p
მასშტაბი	
ფურც. რ.	12
ფურც. №	


მრავალბინიანი საცხოვრებელი სახლი

სკ 01.14.05.008.097
მისაწვდომობის ეროვნული სტანდარტის შესაბამისი დოკუმენტაცია

საქართველოს მთავრობის 2016 წლის 28 იანვარის №41
დადგენილებასთან ტექნიკური რეგლამენტის შენობა-ნაგებობის
უსაფრთხოების წესების დამტკიცების თაობაზე შესაბამისობის
ანალიზი

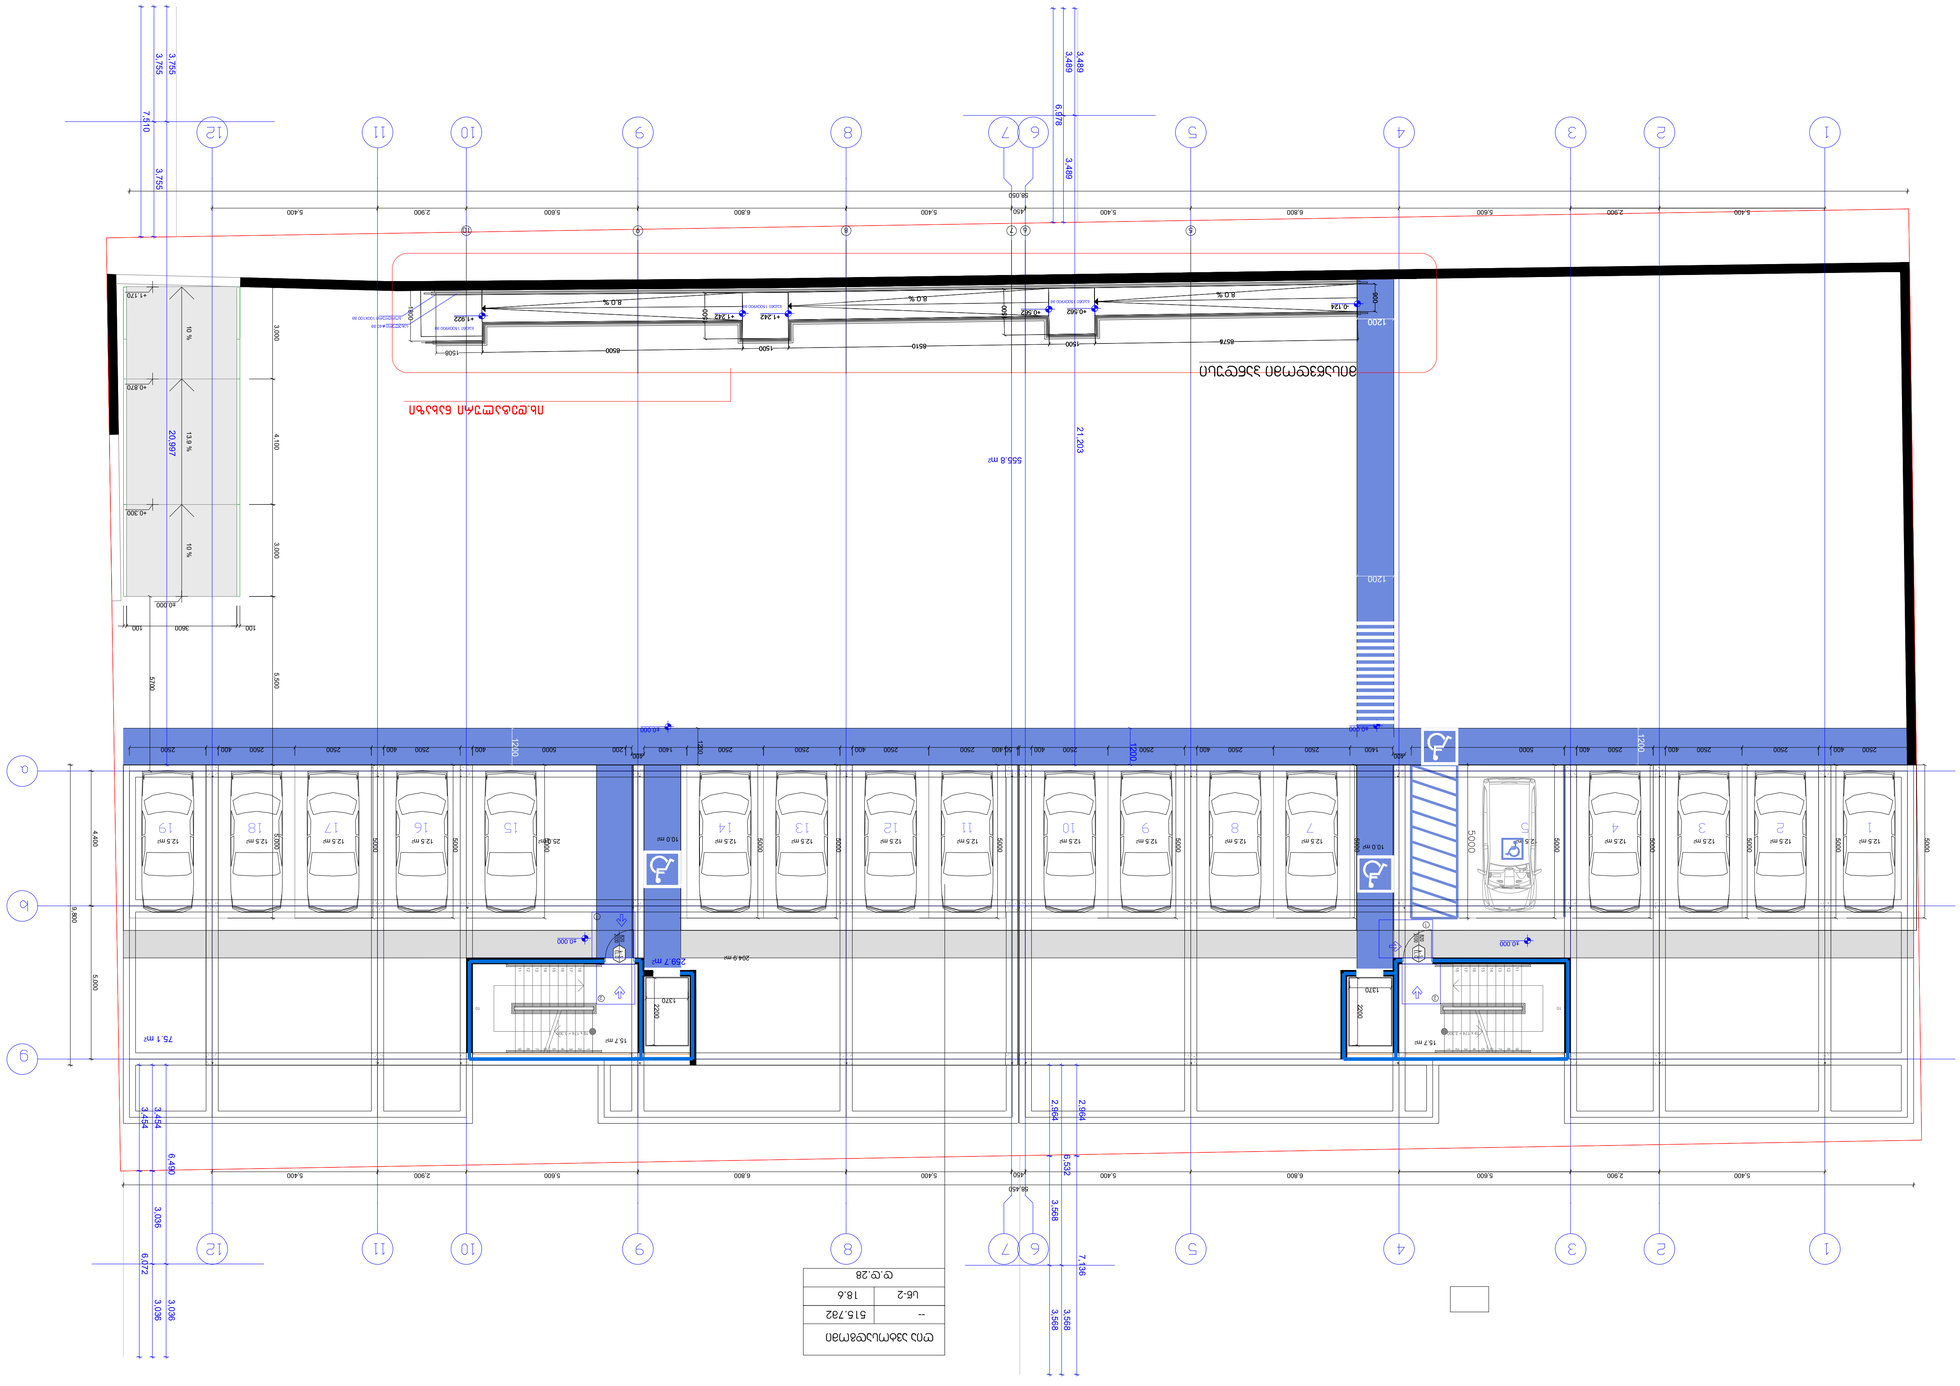
1
2
3
4
5
6
7
8
9
10
11
12
a
b
g
5.400
5.600
2.900
6.800
5.400
450
5.400
5.600
2.900
5.600
5.400
56.050
3.489
3.489
6.978
3.755
3.755
7.510
3.755
3.755
7.510
1200
1200
1200


ტიპიური სართულის გეგმა
+2.70;+6.00;+9.30 ნიშნულებზე

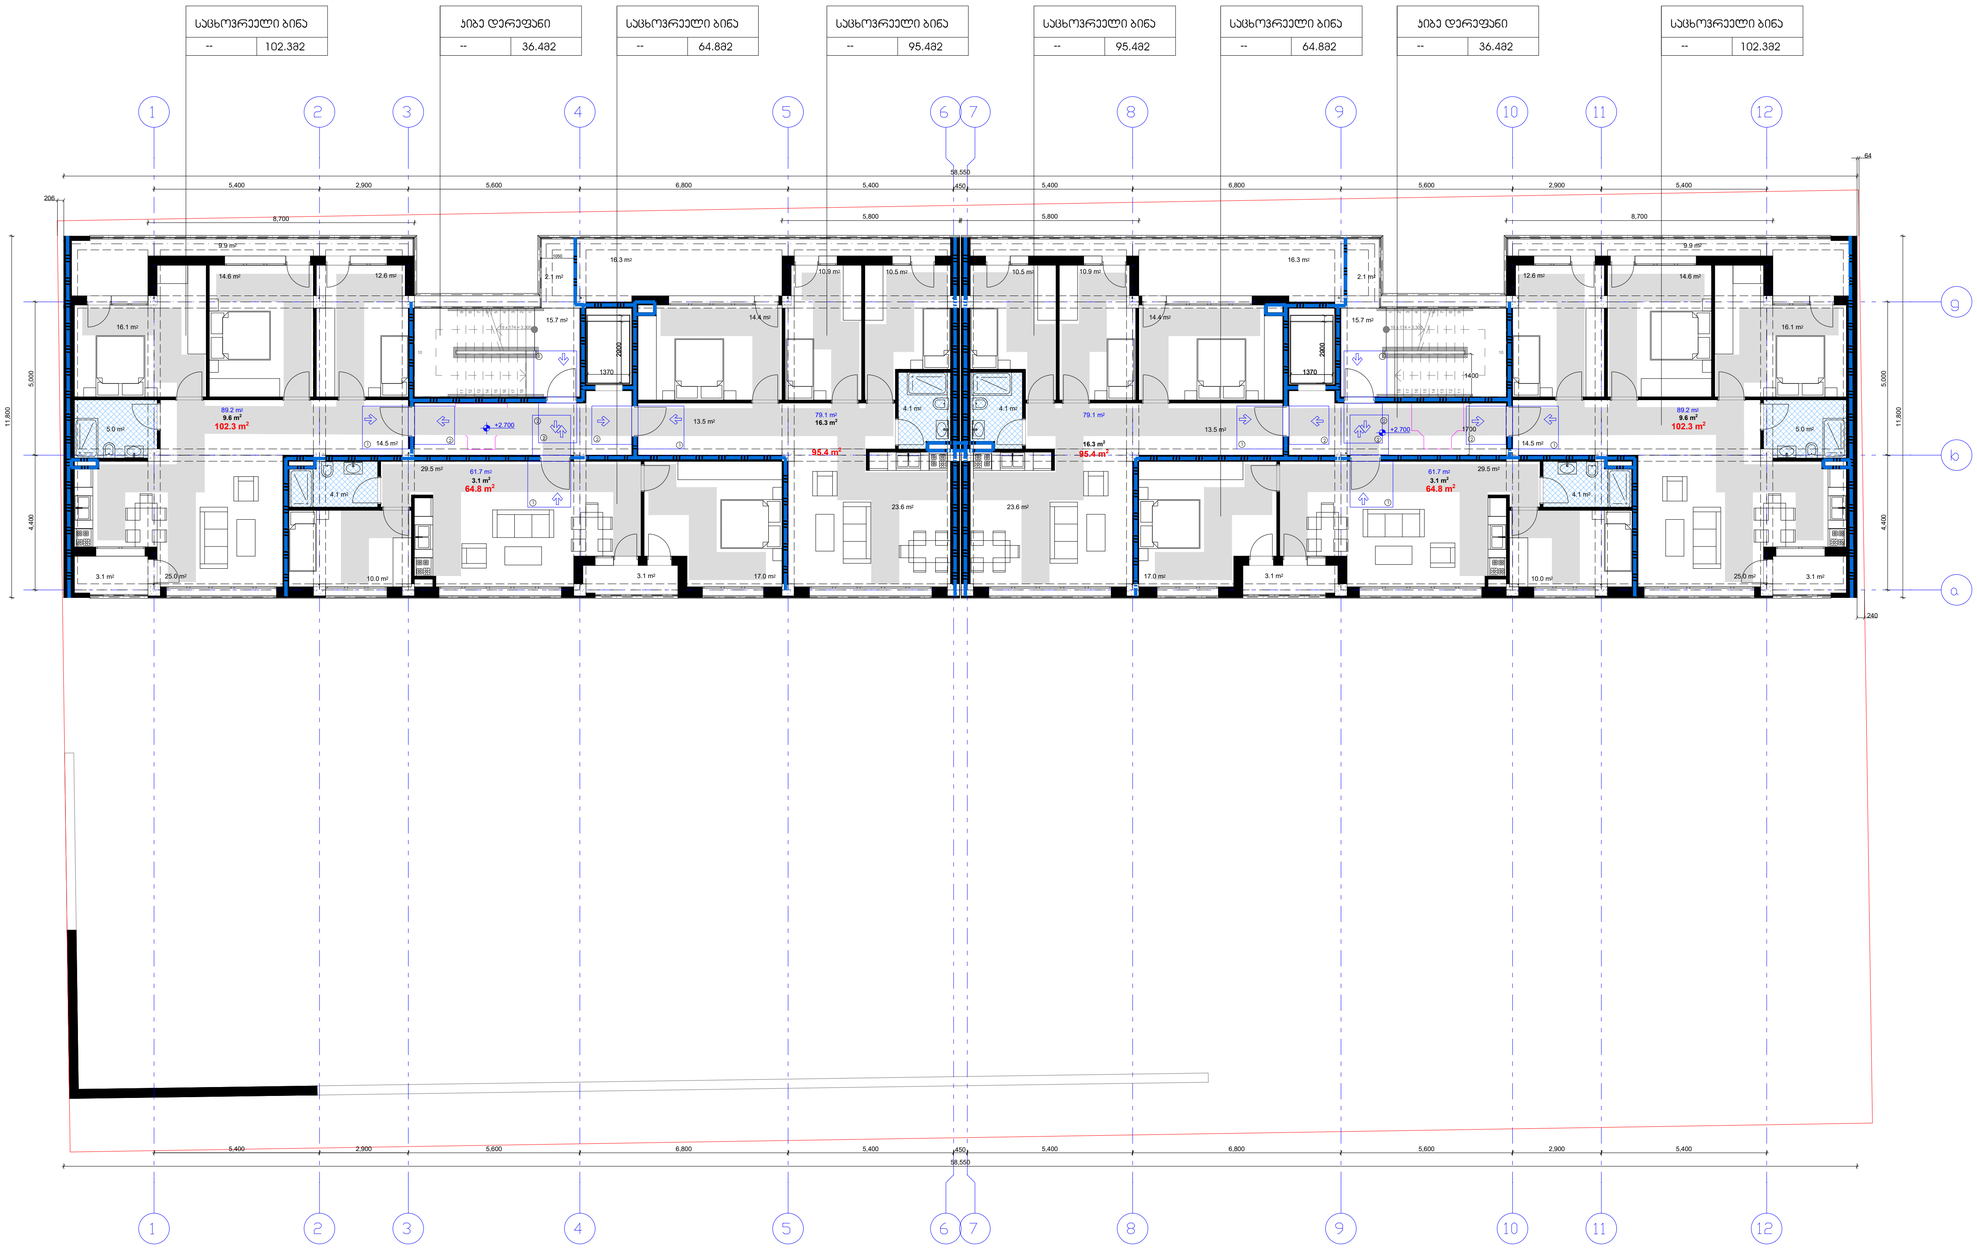

შენიშვნა
. იატაკის ზედაპირები უნდა იყოს მდგრადი, მყარი, და არასასრიალო და უნდა შეესაბამებოდეს 302-ქვეთავს, იატაკის ზედაპირებზე დონის ცვლილება უნდა შეესაბამებოდეს 303-ე ქვეთავს
. ავტომატურად მოძრავი კარი უნდა შეესაბამებოდეს 404.3 ქვეთავის მოთხოვნებს
. საპროექტო დოკუმენტაციის ცვლილება ან მშენებლობის დროს განხორციელებული რაიმე სახის ცვლილება,რომელიც იქნება ალნიშნულ არქიტექტურულ პროექტთან შეუსაბამო, ავტომატურად გამოიწვევს წარმოდგენილი შეფასების გაუქმებას, ასევე გახდის არქიტექტურული პროექტის კორექტებას და ახალი სამშენებლო ნებართვის მიღების აუცილებლობას.

შენიშვნები
მოსატრიალებელი სივრცეები

ვარიანტი 1

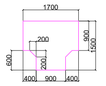

ვარიანტი 2




ვარიანტი 3




ვარიანტი 4




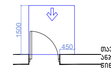



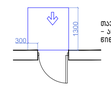



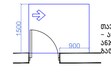



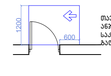



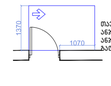


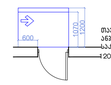


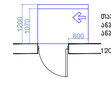


მისაღებიდან სველბაგზე

შენიშვნები

1.იატაკის ზედაპირები მოეწყოთა ისე, რომ იქნება მდგრადი, მყარიუ და არასასრიალა.

შ.პ.ს. "ვინჩი დეველოპმენტი"
დირექტორი: მერაბ კაკულია
მის.: აფაქიძის ქ.№11, ბინა №6
მობ.: 597 30 72 76

დამკვეთი:
შ.პ.ს. "ვინჩი დეველოპმენტი"

დანიშნულება:
მრავალბინიანი საცხოვრებელი სახლი

ქ. თბილისი,
ომარ ფხაკაძეს ქუჩა №55
ს.კ 01.14.05.008.097


დირექტორი
მერაბ კაკულია

პროექტის ავტორი:
ბურამ პატარქალიშვილი

ნახაზის დასახელება

სტადია: ა-პ	a-p
მასშტაბი	
ფურც. რ.	12
ფურც. №	


გეგმა +12.60 ნიშნულზე

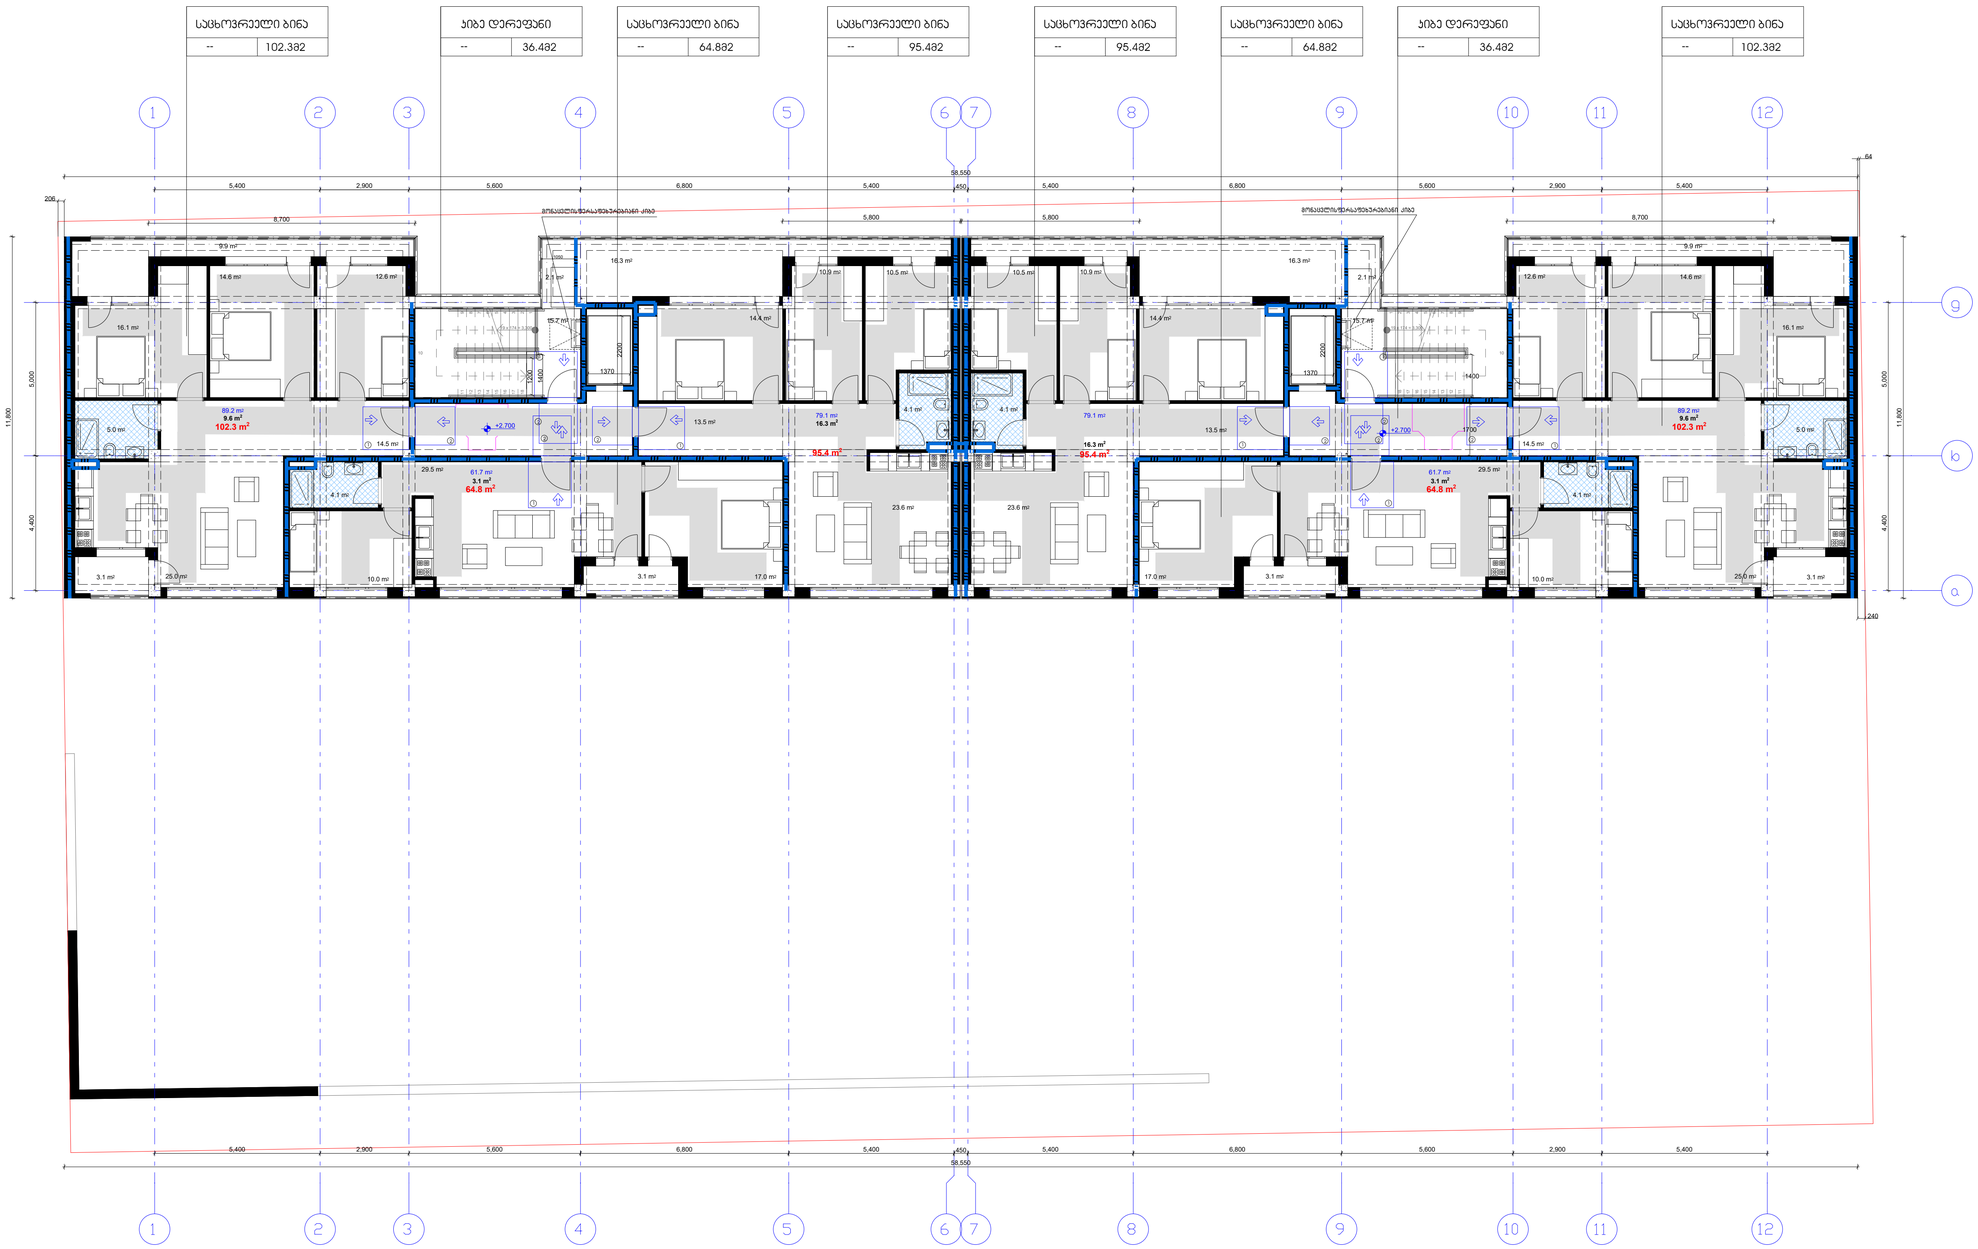

შენიშვნა
. იატაკის ზედაპირები უნდა იყოს მდგრადი, მყარი, და არასასრიალო და უნდა შეესაბამებოდეს 302-ქვეთავს, იატაკის ზედაპირებზე დონის ცვლილება უნდა შეესაბამებოდეს 303-ე ქვეთავს
. ავტომატურად მოძრავი კარი უნდა შეესაბამებოდეს 404.3 ქვეთავის მოთხოვნებს
. საპროექტო დოკუმენტაციის ცვლილება ან მშენებლობის დროს განხორციელებული რაიმე სახის ცვლილება,რომელიც იქნება ალნიშნულ არქიტექტურულ პროექტთან შეუსაბამო, ავტომატურად გამოიწვევს წარმოდგენილი შეფასების გაუქმებას, ასევე გახდის არქიტექტურული პროექტის კორექრებას და ახალი სამშენებლო ნებართვის მიღების აუცილებლობას.

შენიშვნები
მოსატრიალებელი სივრცეები

ვარიანტი 1

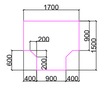

ვარიანტი 2




ვარიანტი 3




ვარიანტი 4




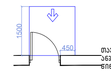



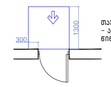



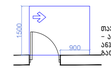



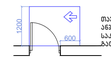



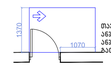


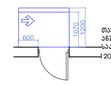


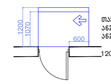


მისასვლელი სალაბეზო

შენიშვნები

1.იატაკის ზედაპირები მოეწყოს ისე, რომ იქნება მდგრადი, მყარიც და არასასრიალო.

შ.პ.ს. "ვინჩი დეველოპმენტი"
დირექტორი: მერაბ კაკულია
მის.: აფაქიძის ქ.№11, ბინა №6
მობ.: 597 30 72 76

დამკვეთი:
შ.პ.ს. "ვინჩი დეველოპმენტი"

დანიშნულება:
მრავალბინიანი
საცხოვრებელი სახლი

ქ. თბილისი,
ომარ ფხაკაძეს ქუჩა №55
ს.კ 01.14.05.008.097


დირექტორი
მერაბ კაკულია


პროექტის ავტორი:
გურამ კატარქალიშვილი

ნახაზის დასახელება

სტადია: ა-პ	ა-p
მასშტაბი	
ფურც. რ.	12
ფურც. №	

მისაწვდომი პანდუსი

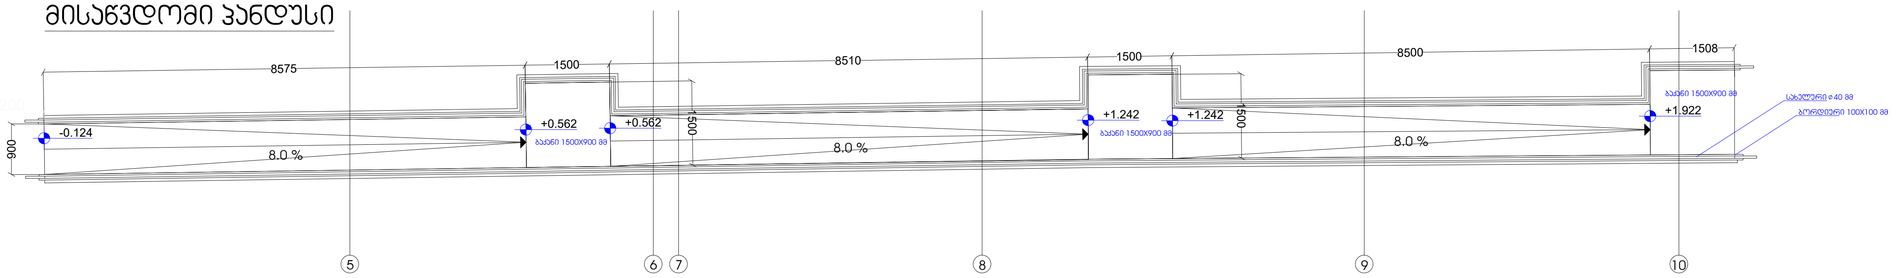


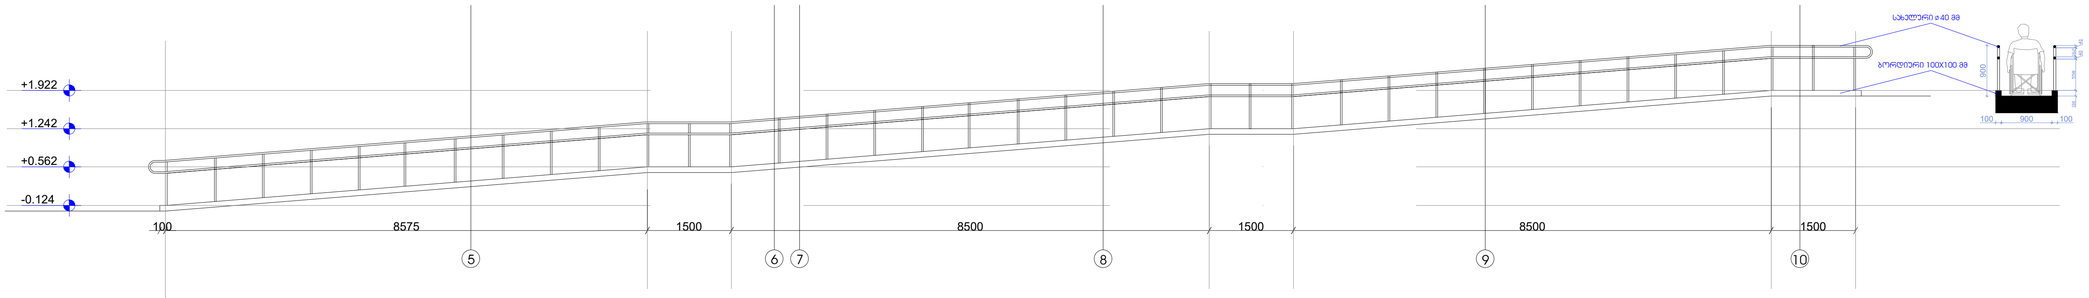

შენიშვნა
. იატაკის ზედაპირები უნდა იყოს მდგრადი, მყარი, და არასასრიალო და უნდა შეესაბამებოდეს 302-ქვეთავს, იატაკის ზედაპირებზე დონის ცვლილება უნდა შეესაბამებოდეს 303-ე ქვეთავს
. ავტომატურად მოძრავი კარი უნდა შეესაბამებოდეს 404.3 ქვეთავის მოთხოვნებს
. საპროექტო დოკუმენტაციის ცვლილება ან მშენებლობის დროს განხორციელებული რაიმე სახის ცვლილება,რომელიც იქნება აღნიშნულ არქიტექტურულ პროექტთან შეუსაბამო, ავტომატურად გამოიწვევს წარმოდგენილი შეფასების გაუქმებას, ასევე გახდის არქიტექტურული პროექტის კორექტებას და ახალი სამშენებლო ნებართვის მიღების აუცილებლობას.

შენიშვნები
მოსატრიალებელი სივრცეები


ვარიანტი 1

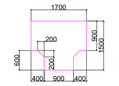

ვარიანტი 2



ვარიანტი 3

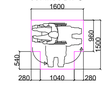

ვარიანტი 4





მაქსიმუმამდე სიღრმე კარამდე მანევრირებისთვის - ავტომატური კარი
წინიდან მისასვლელით - გამოსვლით ბალთა



მაქსიმუმამდე სიღრმე კარამდე მანევრირებისთვის - ავტომატური კარი
წინიდან მისასვლელით - მიმღებით ბალთა



მაქსიმუმამდე სიღრმე კარამდე მანევრირებისთვის - ავტომატური კარი
ავტომატის მხარიდან მისასვლელით - გამოსვლით ბალთა



მაქსიმუმამდე სიღრმე კარამდე მანევრირებისთვის - ავტომატური კარი
საკეტის მხარიდან მისასვლელით - გამოსვლით ბალთა



მაქსიმუმამდე სიღრმე კარამდე მანევრირებისთვის - ავტომატური კარი
ავტომატის მხარიდან მისასვლელით - გამოსვლით ბალთა



მაქსიმუმამდე სიღრმე კარამდე მანევრირებისთვის - ავტომატური კარი
საკეტის მხარიდან მისასვლელით - მიმღებით ბალთა
120 მინ. თუ მოწყობილია მიმბარაკი



მაქსიმუმამდე სიღრმე კარამდე მანევრირებისთვის - ავტომატური კარი
ავტომატის მხარიდან მისასვლელით - მიმღებით ბალთა
120 მინ. თუ მოწყობილია მიმბარაკი

მისაწვდომი სველგებები

შენიშვნები

1.იატაკის ზედაპირები მოეწყოს ისე, რომ იქნება მდგრადი, მყარიც და არასასრიალო.

შ.პ.ს. "ვინჩი დეველოპმენტი"
დირექტორი: მერაბ ქაქულია
მის.: აფაქიძის ქ.№11, ბინა №6
მობ.: 597 30 72 76

დამკვეთი:
შ.პ.ს. "ვინჩი დეველოპმენტი"

დანიშნულება:
მრავალბინიანი საცხოვრებელი სახლი


ქ. თბილისი,
ომარ ფხაკაძეს ქუჩა №55
ს.კ 01.14.05.008.097


დირექტორი
მერაბ ქაქულია


პროექტის ავტორი:
გურამ პატარქალიშვილი


ნახაზის დასახელება


სტადია: ა-პ	a-p
მასშტაბი	
ფურც. რ.	12
ფურც. №	

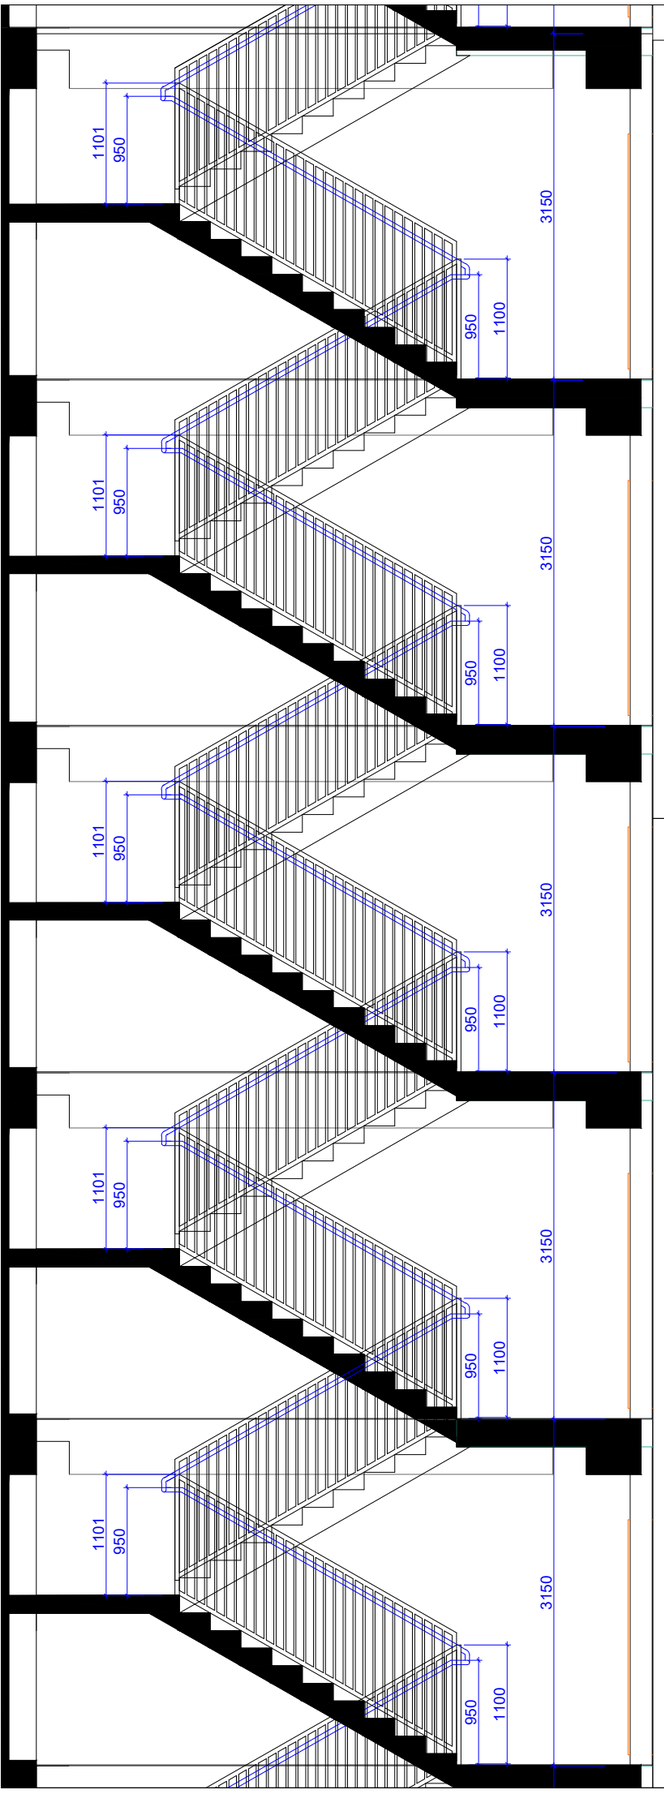

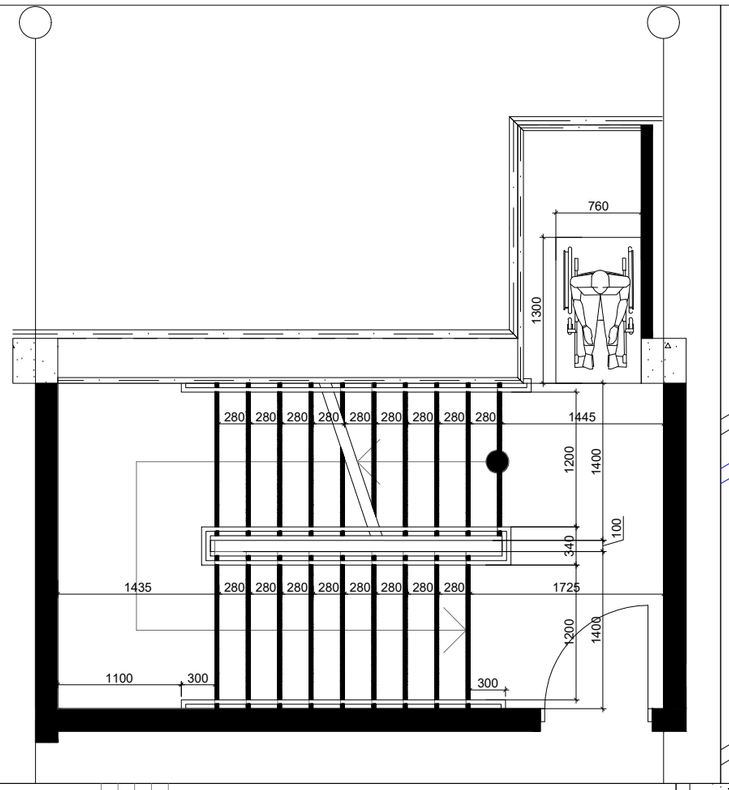

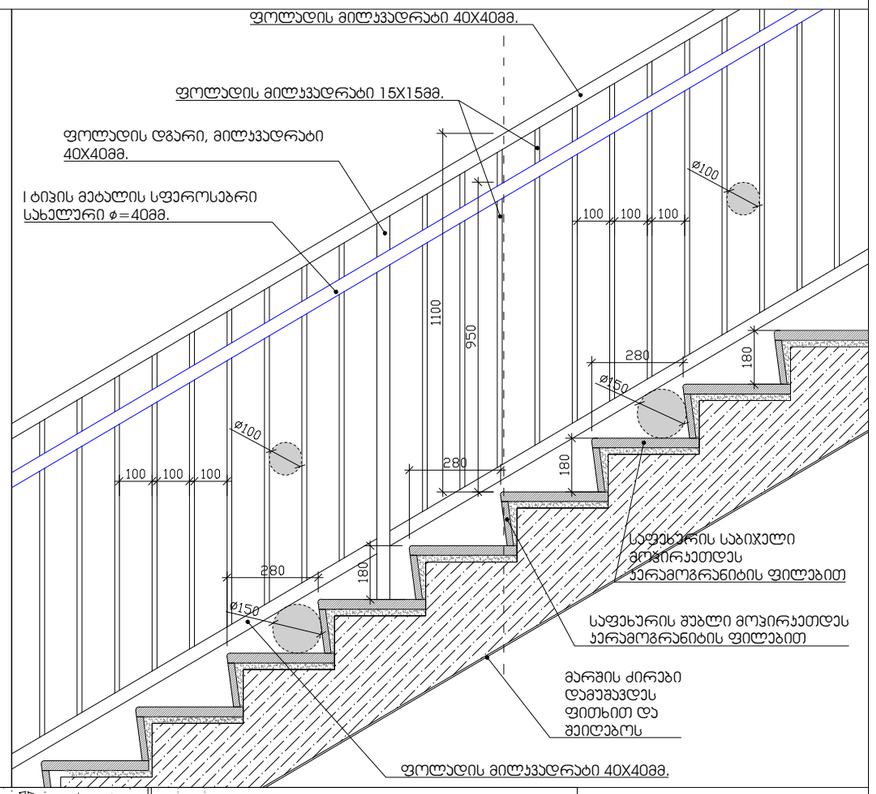

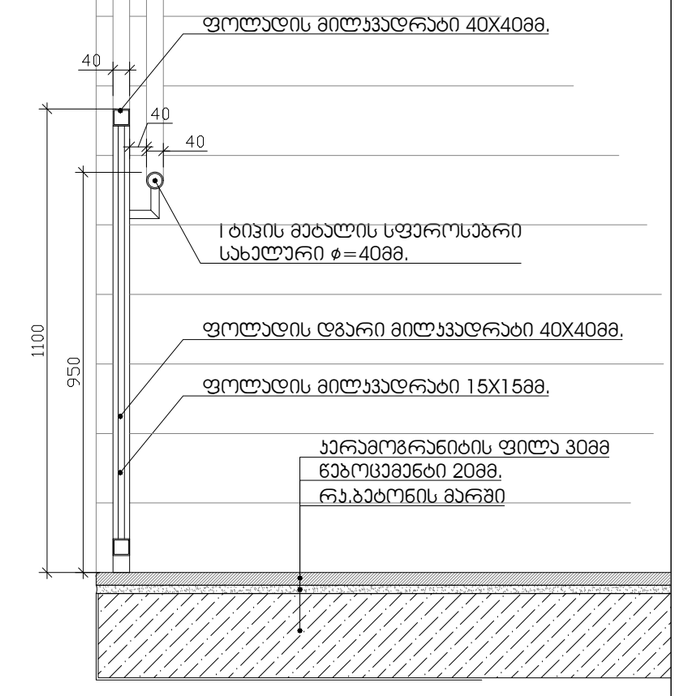

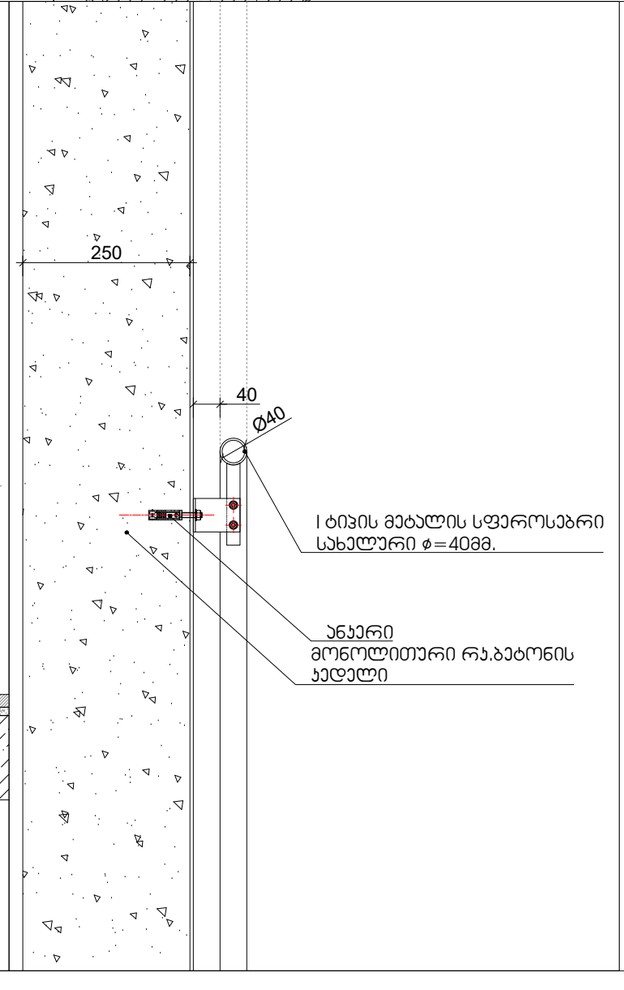

შ.პ.ს. "ვინჩი დეველოპმენტი"
დირექტორი: მერაბ კაკულია
მის.: აფაქიძის ქ.№11, ბინა №6
მობ.: 597 30 72 76

დამკვეთი:
შ.პ.ს. "ვინჩი დეველოპმენტი"

დანიშნულება:
მრავალბინიანი საცხოვრებელი სახლი


ქ. თბილისი,
ომარ ფხაკაძეს ქუჩა №55
ს.კ 01.14.05.008.097

დირექტორი
მერაბ კაკულია

პროექტის ავტორი:
გურამ პატარქალიშვილი

ნახაზის დასახელება

სტადია: ა-პ	a-p
მასშტაბი	
ფურც. რ.	12
ფურც. №	

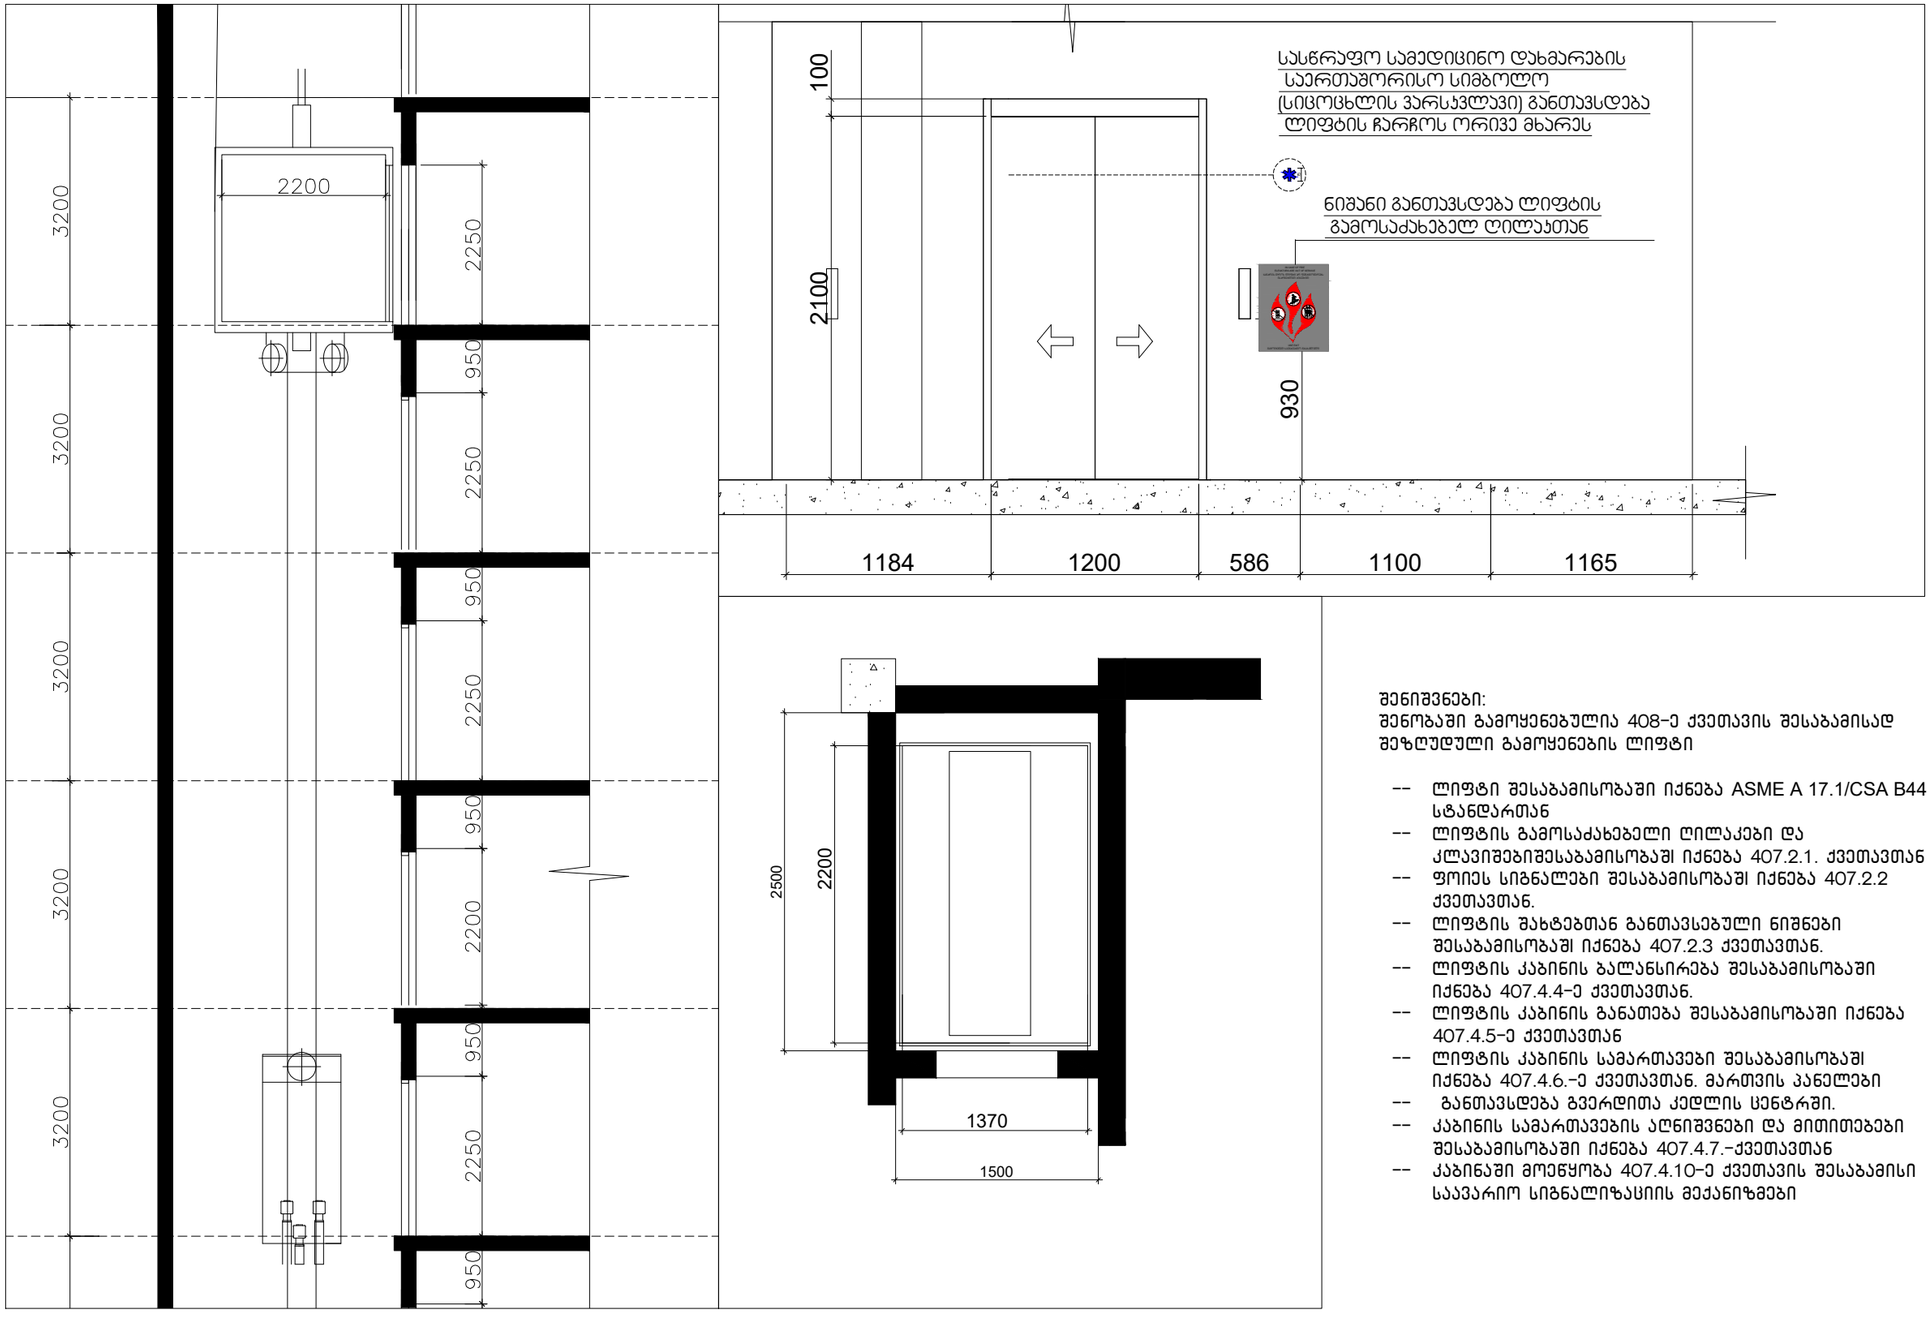

შენიშვნები:
შენობაში გამოყენებულია 408-ე ქვეთავის შესაბამისად შეზღუდული გამოყენების ლიფტი

-- ლიფტი შესაბამისობაში იქნება ASME A 17.1/CSA B44 სტანდარტთან
-- ლიფტის გამოსაძახებელი ღილაკები და კლავიშებიშესაბამისობაში იქნება 407.2.1. ქვეთავთან
-- ფოიეს სიგნალები შესაბამისობაში იქნება 407.2.2 ქვეთავთან.
-- ლიფტის შახტებთან განთავსებული ნიშნები შესაბამისობაში იქნება 407.2.3 ქვეთავთან.
-- ლიფტის კაბინის ბალანსირება შესაბამისობაში იქნება 407.4.4-ე ქვეთავთან.
-- ლიფტის კაბინის განათება შესაბამისობაში იქნება 407.4.5-ე ქვეთავთან
-- ლიფტის კაბინის სამართავები შესაბამისობაში იქნება 407.4.6.-ე ქვეთავთან. მართვის პანელები
-- განთავსდება გვერდითა კედლის ცენტრში.
-- კაბინის სამართავების აღნიშვნები და მითითებები შესაბამისობაში იქნება 407.4.7.-ქვეთავთან
-- კაბინაში მოეწყობა 407.4.10-ე ქვეთავის შესაბამისი საავარიო სიგნალიზაციის მექანიზმები

შ.პ.ს. "ვინჩი დეველოპმენტი"
დირექტორი: მერაბ კაკულია
მის.: აფაქიძის ქ.№11, ბინა №6
მობ.: 597 30 72 76

დამკვეთი:
შ.პ.ს. "ვინჩი დეველოპმენტი"

დანიშნულება:
მრავალბინიანი
საცხოვრებელი სახლი


ქ. თბილისი,
ომარ ფხაკაძეს ქუჩა №55
ს.კ 01.14.05.008.097

დირექტორი
მერაბ კაკულია


პროექტის ავტორი:
გურამ პატარქალიშვილი

ნახაზის დასახელება


სტადია: ა-პ	a-p
მასშტაბი	
ფურც. რ.	12
ფურც. №	

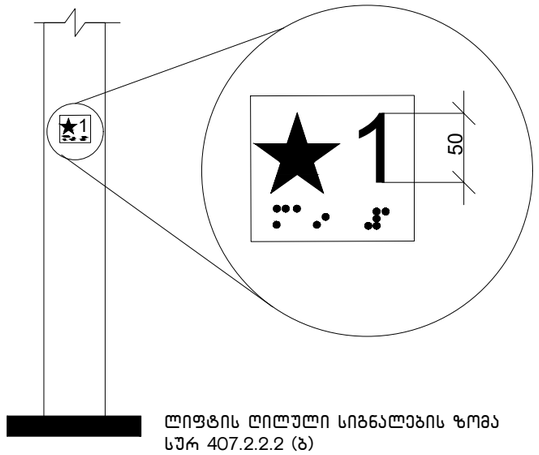


ლიფტის ღილული სიგნალების ზომა
სურ 407.2.2.2 (ბ)

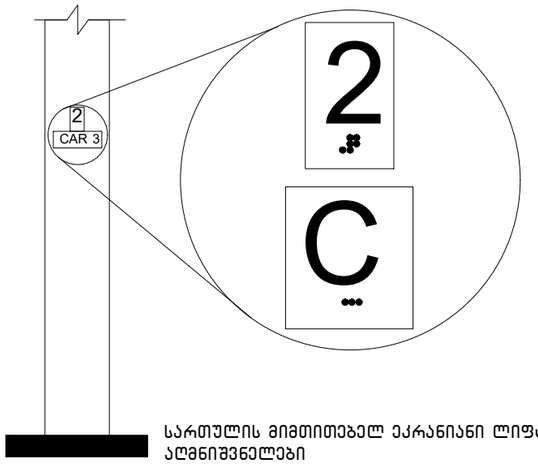

სართულის მიმთითებელ ეკრანიანი ლიფტების
აღმნიშვნელები
სურ. 407.2.3.2 (ა)

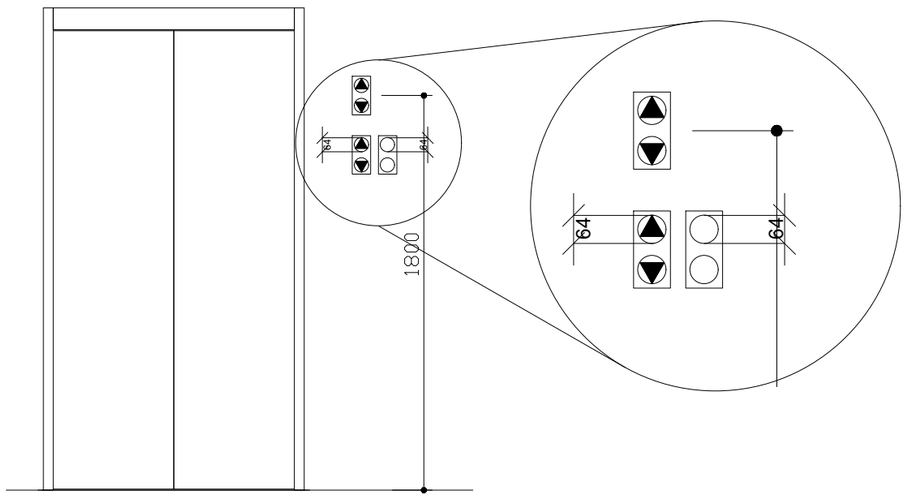

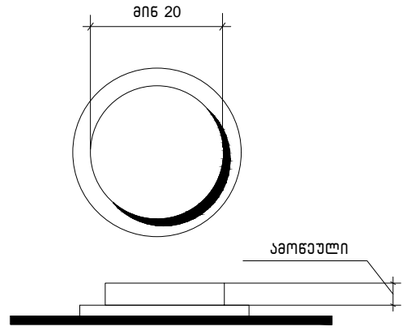

სურ.407.4.6.2
კაბინის სამართავი
ღილაკი

შ.პ.ს. "ვინჩი დეველოპმენტი"
დირექტორი: მერაბ კაკულია
მის.: აფაქიძის ქ.№11, ბინა №6
მობ.: 597 30 72 76

დამკვეთი:
შ.პ.ს. "ვინჩი დეველოპმენტი"

დანიშნულება:
მრავალბინიანი
სასცხოვრებელი სახლი

ქ. თბილისი,
ომარ ფხაკაძეს ქუჩა №55
ს.კ 01.14.05.008.097










დირექტორი
მერაბ კაკულია

პროექტის ავტორი:
გურამ პატარაქალიშვილი

ნახაზის დასახელება

სტადია: ა-პ	ა-რ
მასშტაბი	
ფურც. რ.	12
ფურც. №	

ცხრილი 407.4.7.1.3 - სამართავი ღილაკის ამოცნობა

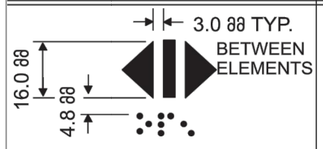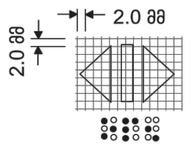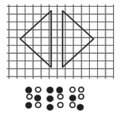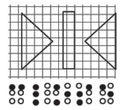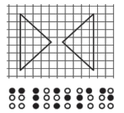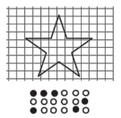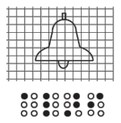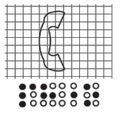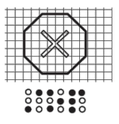სამართავი ღილაკის ტიპი	ამობურცული ნიშანი	ბრაილის შეტყობინება	თანაფარდობა (გახსნილი რკალები აღნიშნავს გამოუყენებელ წერტილებს ბრაილის თითოეულ უჯრაში)
 DOOR OPEN		op“en”	
 REAR/SIDE DOOR OPEN		op“en”	
 DOOR CLOSE		close	
 REAR/SIDE DOOR CLOSE		close	
 MAIN		ma“in”	
 ALARM		al“ar”m	
 PHONE		ph“one”	
 EMERGENCY STOP (WHEN PROVIDED) X on face of octagon is not required to be tactile		“st”op	

შ.პ.ს. "ვინჩი დეველოპმენტი"
დირექტორი: მერაბ კაკულია
მის.: აფაქიძის ქ.№11, ბინა №6
მობ.: 597 30 72 76

დამკვეთი:
შ.პ.ს. "ვინჩი დეველოპმენტი"

დანიშნულება:
მრავალბინიანი
საცხოვრებელი სახლი

ქ. თბილისი,
ომარ ფხაკაძეს ქუჩა №55
ს.კ 01.14.05.008.097

დირექტორი
მერაბ კაკულია

პროექტის ავტორი:
ბურამ პატარქალიშვილი

ნახაზის დასახელება

სტადია: ა-პ	ა-რ
მასშტაბი	
ფურც. რ.	12
ფურც. №	


კარ-ფანჯრების დეტალიზაცია მ. 1:50

კარის ზედაპირი უნდა იყოს გლუვი მინიმუმ 250 მმ-ის სახელურები, ჩამოსაწევი სახელურები, საკეტები, რაზები და მისაწვდომი კარის სხვა სამართავები ისეთი ფორმის იქნება, რომ ადვილად შეიძლებოდეს ერთი ხელით მოჭიდება და ასამუშავებლად საჭირო არიქნება მაბრად მოჭიდება, წვალება ან მაჯის ტრიალი დახურული კარის კავეულის ნაწილები და გაღებისთვის განკუთვნილი ძალა შესაბამისობაში იქნება შემდეგთან:

1. წინიდან მისაწვდომობისას ან მოწოლით გაღებადი, არაუმეტეს 66.7ნიუტონი
2. ბრუნვითი მოძრაობით გასაღები, არაუმეტეს 315 ნიუტონი სმ.
3. კარის მომხურავები ისე მოეწყობა რომ 90 გრადუსით ღია მფგრომარეობიდან 12 გრადუსით გაღებულ მდგომარეობამდე კარის მისახურად საჭირო დრო არაუმცირეს 5 წამი იქნება კარის ზამბარიანი ანჯამები ისე მოეწყობა, რომ 70 გრადუსით ღია მდგომარეობიდან დახურულ მდგომარეობამდე კარი არაუმცირეს 1.5 წამში გადავა.

ცეცხლმედეგი კარისგან განსხვავებული კარის მოწოლით ან გამოწევით გაღებისთვის საჭირო ძალა შესაბამისობაში იქნება შემდეგთან შენობაში განთავსებული ანჯამიანი კარი: არაუმეტეს 22.2 ნიუტონი

—

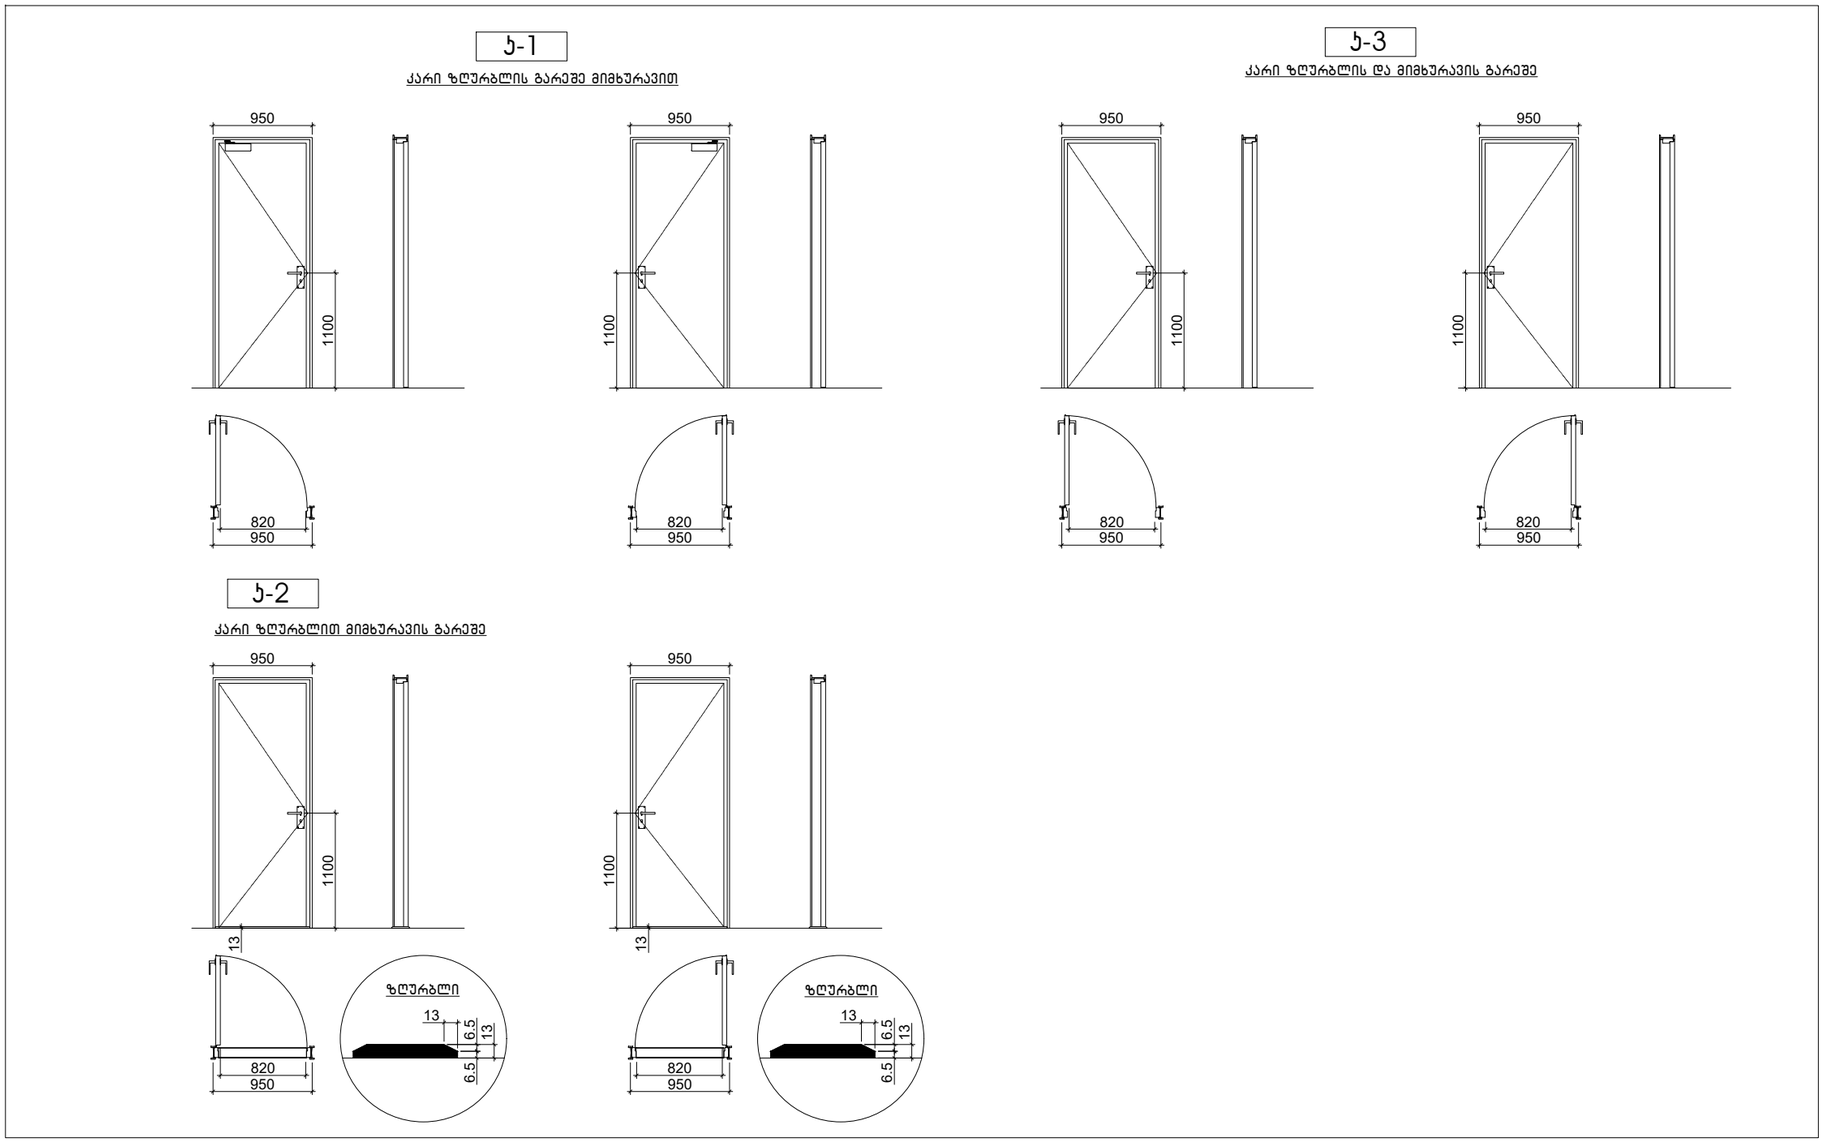

შ.პ.ს. "ვინჩი დეველოპმენტი"
დირექტორი: მერაბ კაკულია
მის.: აფაქიძის ქ.№11, ბინა №6
მობ.: 597 30 72 76

დამკვეთი:
შ.პ.ს. "ვინჩი დეველოპმენტი"

დანიშნულება:
მრავალბინიანი
საცხოვრებელი სახლი


ქ. თბილისი,
ომარ ფხაკაძეს ქუჩა №55
ს.კ 01.14.05.008.097

დირექტორი
მერაბ კაკულია

პროექტის ავტორი:
ბურამ პატარქალიშვილი

ნახაზის დასახელება

სტადია: ა-პ	ა-რ
მასშტაბი	
ფურც. რ.	12
ფურც. №	

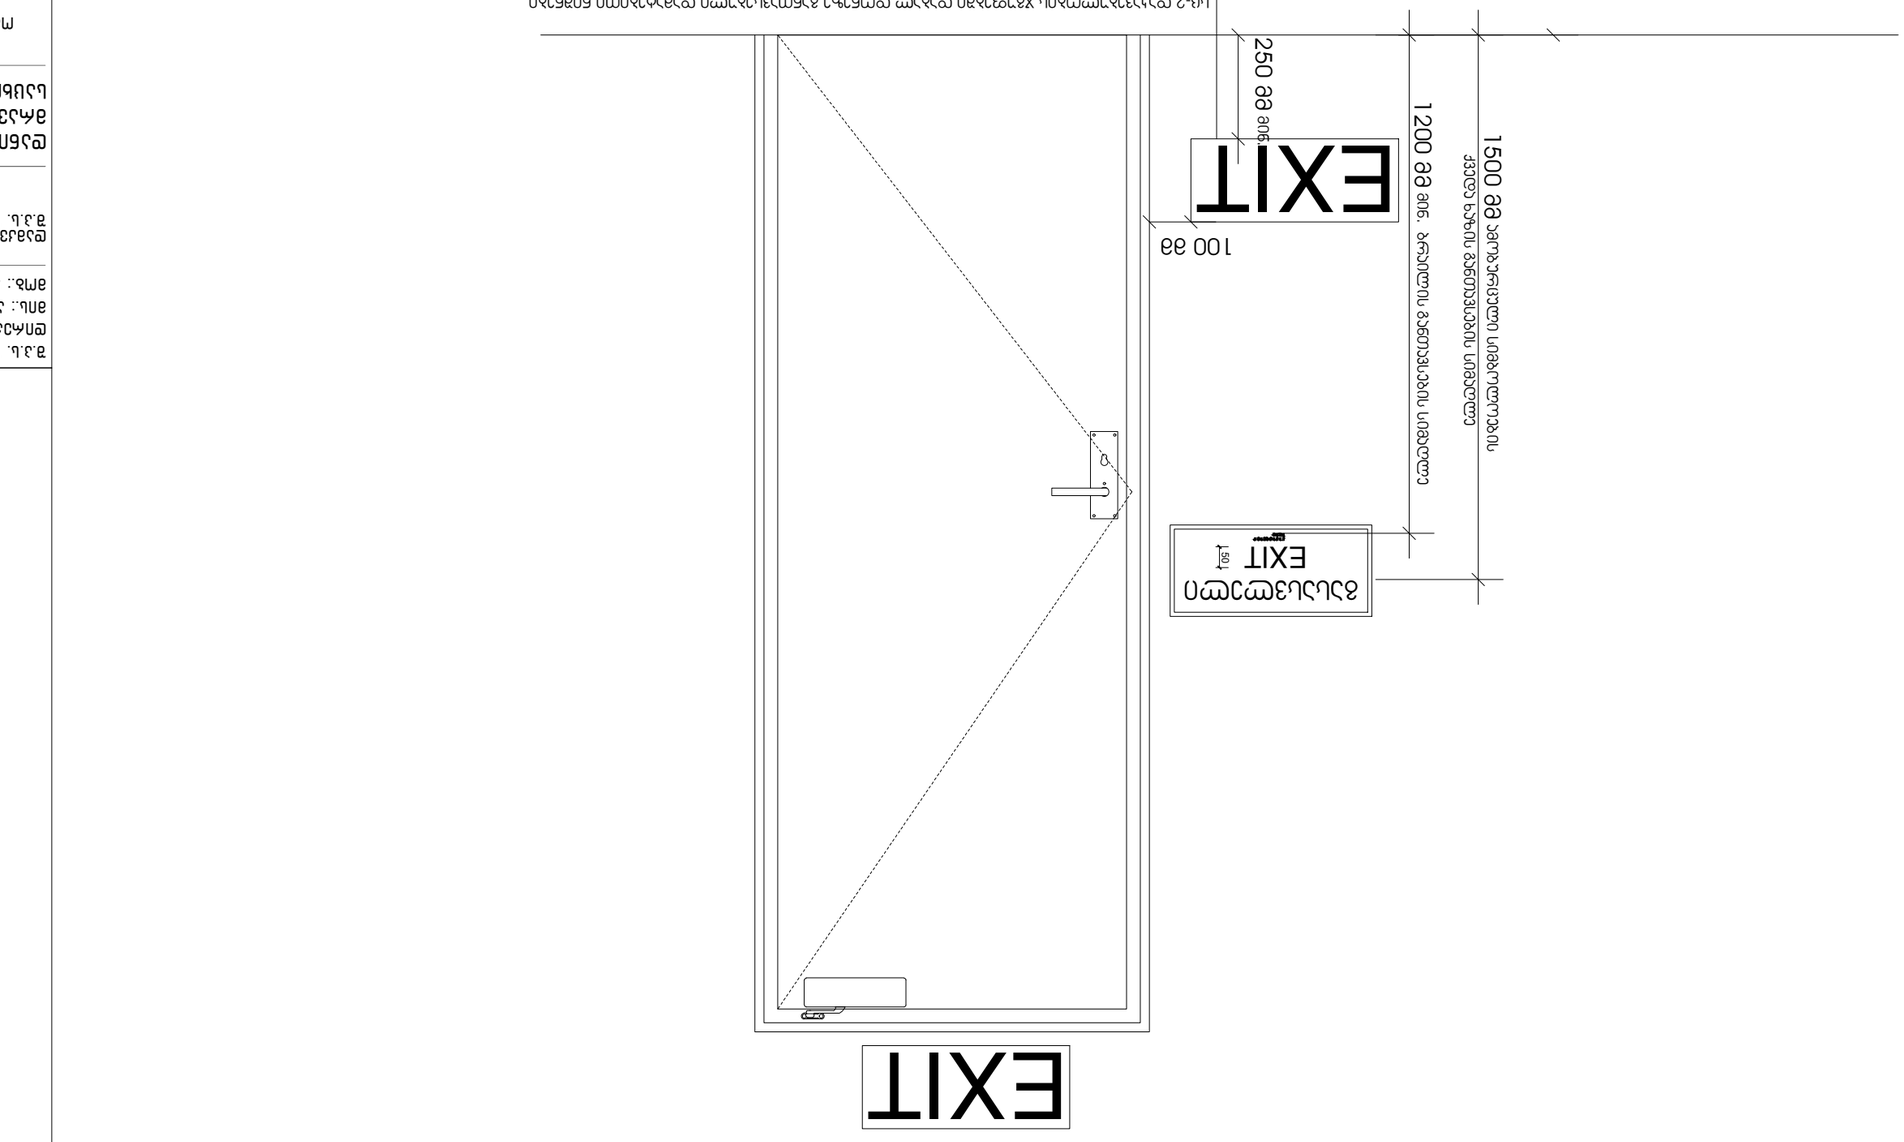
















ნიშანი პიქტოგრამებით, ამობურცული ნიშნებით და ბრაილით
განთავსდება
მისაწვდომ ტუალეტებთან ჯარის მომიჯნავედ

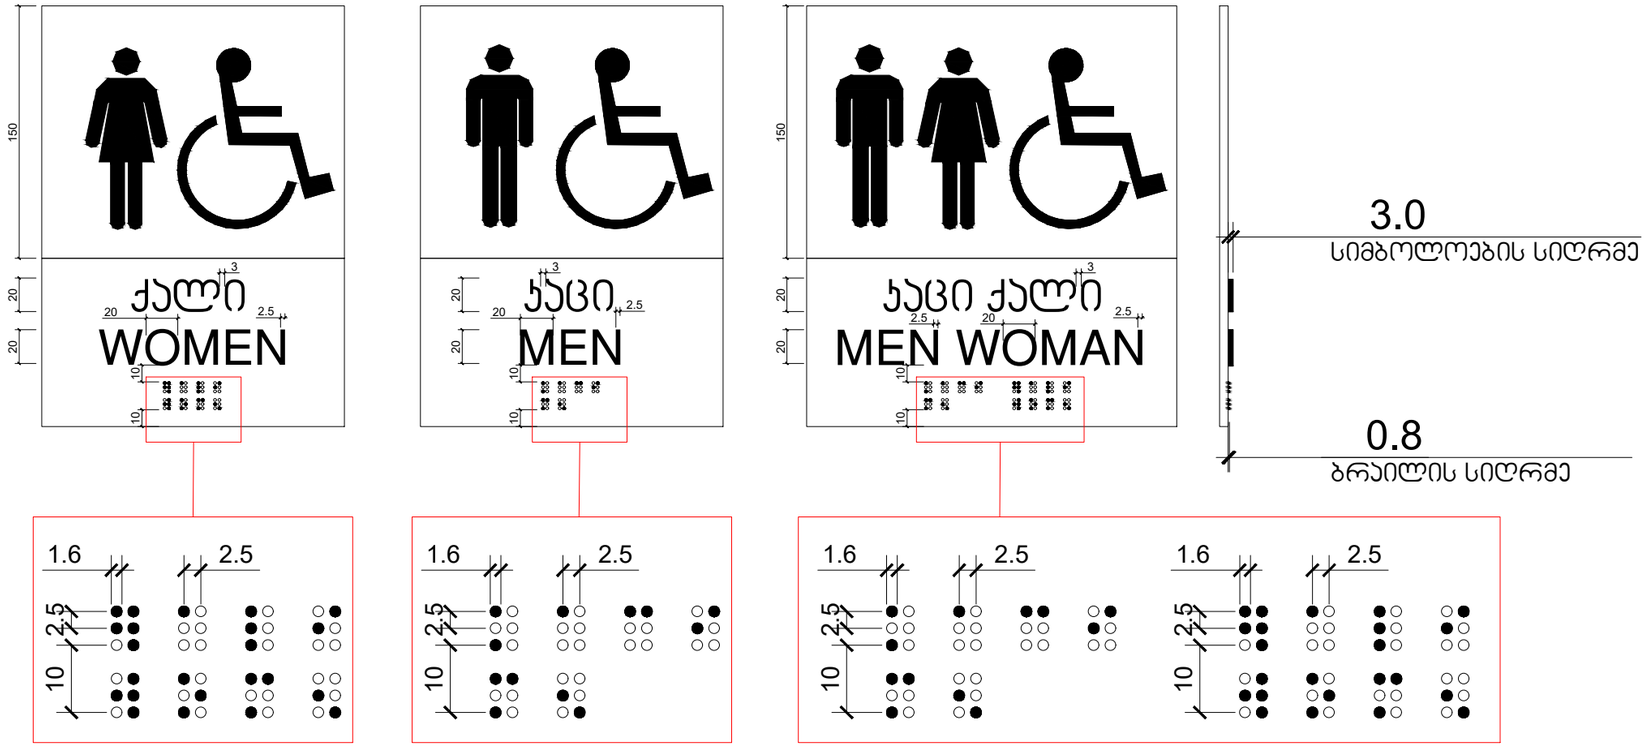

შ.პ.ს. "ვინჩი დეველოპმენტი"
დირექტორი: მერაბ კაკულია
მის.: აფაქიძის ქ.№11, ბინა №6
მობ.: 597 30 72 76

დამკვეთი:
შ.პ.ს. "ვინჩი დეველოპმენტი"

დანიშნულება:
მრავალბინიანი
საცხოვრებელი სახლი

ქ. თბილისი,
ომარ ფხაკაძეს ქუჩა №55
ს.კ 01.14.05.008.097

დირექტორი
მერაბ კაკულია

პროექტის ავტორი:
გურამ პატარქალიშვილი

ნახაზის დასახელება

სტადია: ა-პ	ა-რ
მასშტაბი	
ფურც. რ.	12
ფურც. №	















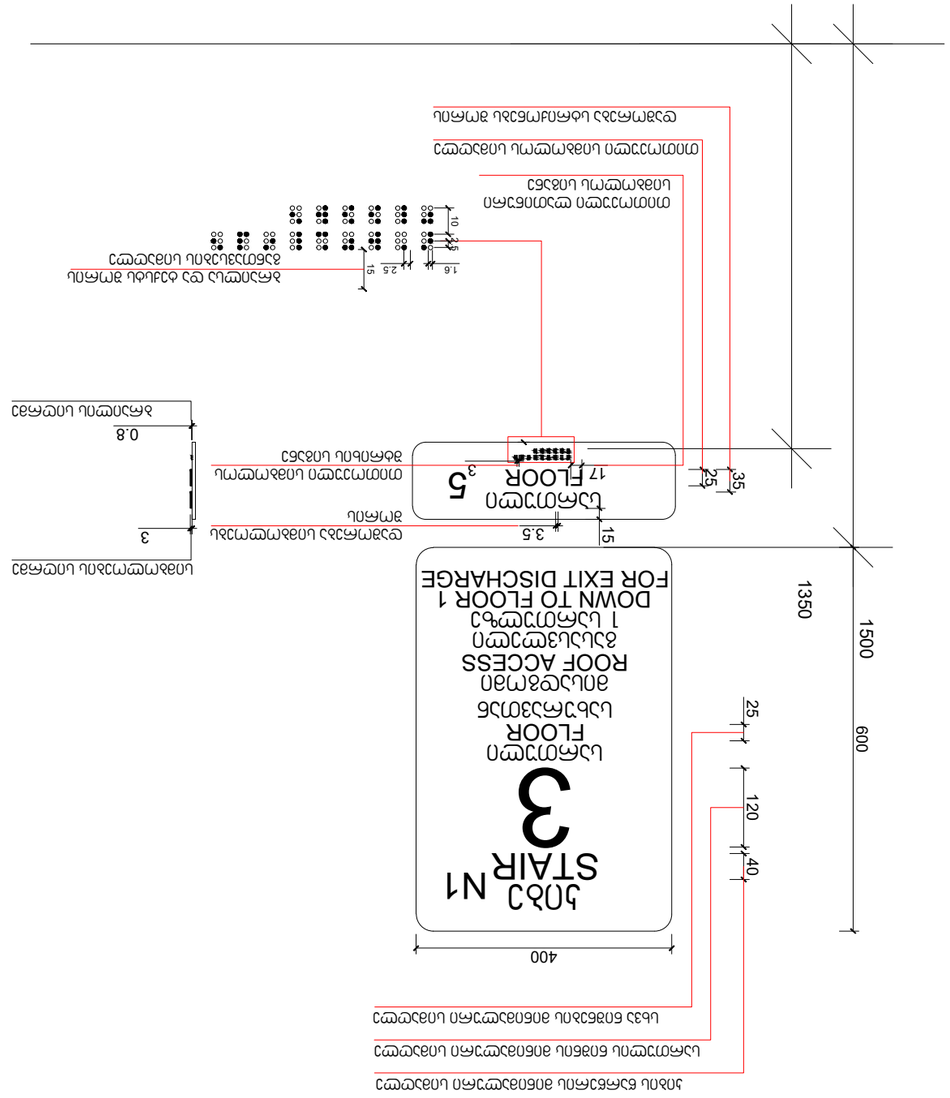


ნიშანი განთავსდება
გზა-ჯიბის საზღვრებში პარის მომიჯნავედ

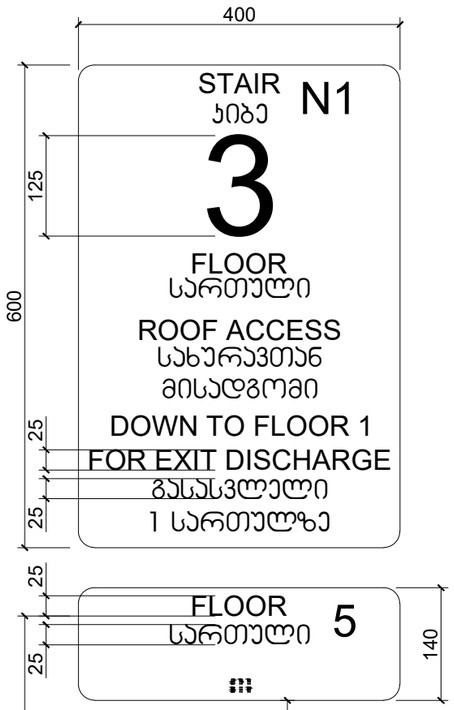


ნიშანი განთავსდება
გზა-ჯიბის საზღვრებში პარის მომიჯნავედ

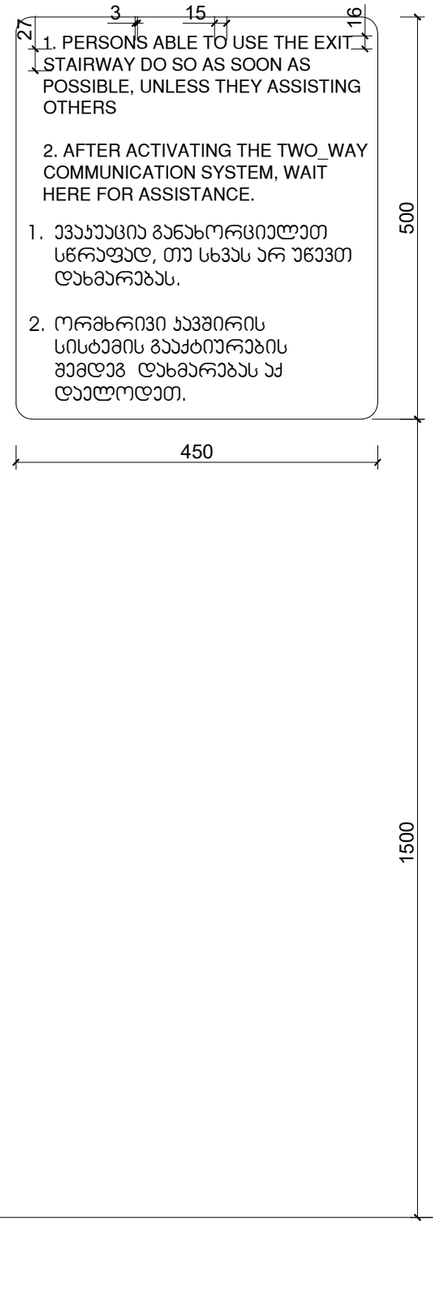


ნიშანი განთავსდება
გარე მისაწვდომ ავტოსადგომთან

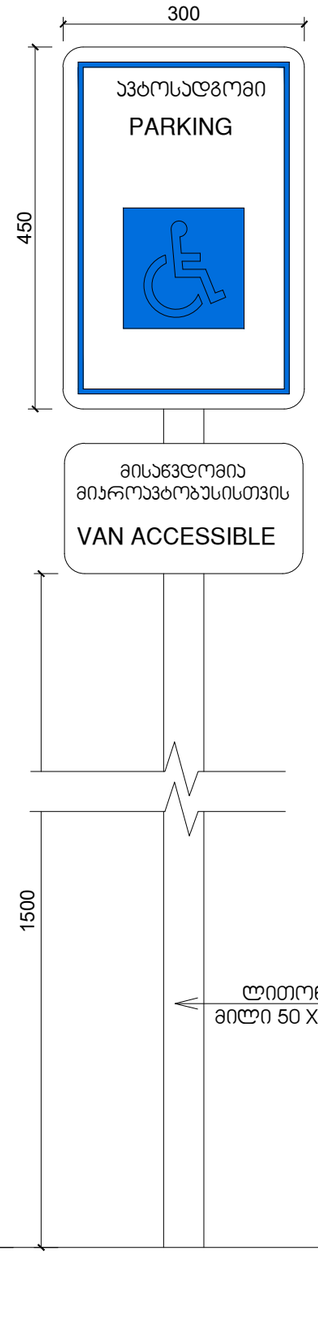

ნიშანი განთავსდება
შიგა მისაწვდომ ავტოსადგომთან

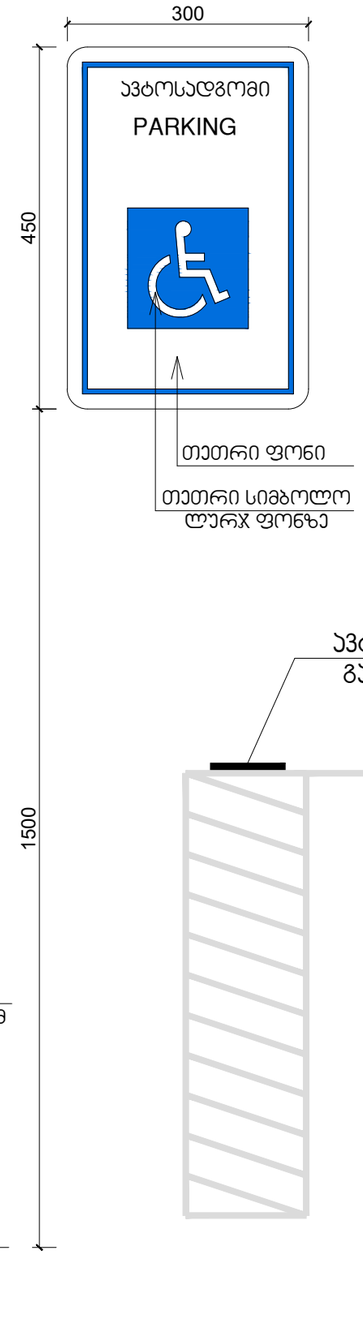

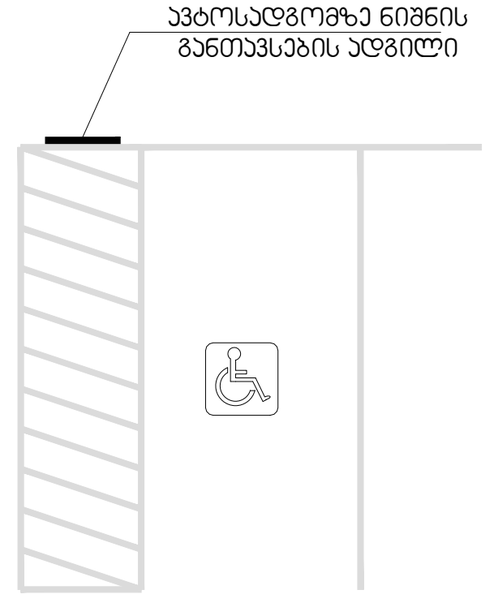

შ.პ.ს. "ვინჩი დეველოპმენტი"
დირექტორი: მერაბ კაკულია
მის.: აფაქიძის ქ.№11, ბინა №6
მობ.: 597 30 72 76

დამკვეთი:
შ.პ.ს. "ვინჩი დეველოპმენტი"

დანიშნულება:
მრავალბინიანი
საცხოვრებელი სახლი

ქ. თბილისი,
ომარ ფხაკაძეს ქუჩა №55
ს.კ 01.14.05.008.097


დირექტორი
მერაბ კაკულია

პროექტის ავტორი:
გურამ პატარქალიშვილი


ნახაზის დასახელება

სტადია: ა-პ	a-p
მასშტაბი	
ფურც. რ.	12
ფურც. №	

გასასვლელის განათებული ნიშანი

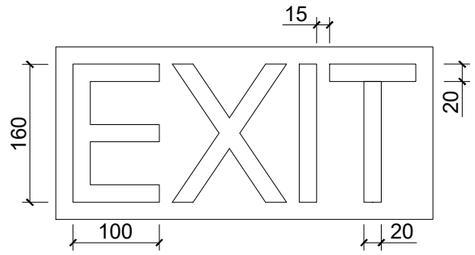

ნიშანი ამობურცული სიმბოლოებით და ბრაილით გზა-ჯიბის შესასვლელთან და გარეთ გამავალ ყველა კართან

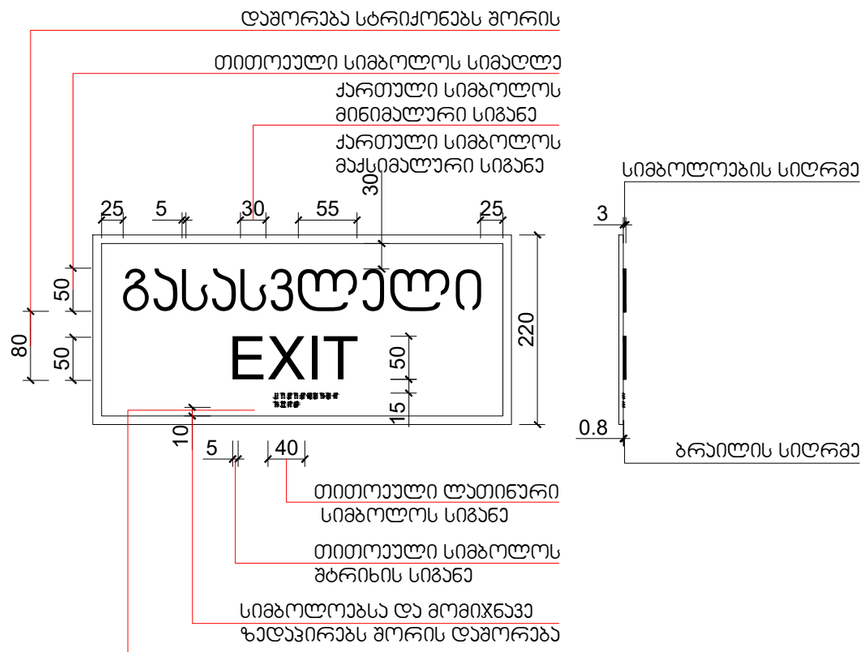

შ.პ.ს. "ვინჩი დეველოპმენტი"
დირექტორი: მერაბ კაკულია
მის.: აფაქიძის ქ.№11, ბინა №6
მობ.: 597 30 72 76

დამკვეთი:
შ.პ.ს. "ვინჩი დეველოპმენტი"

დანიშნულება:
მრავალბინიანი
საცხოვრებელი სახლი

ქ. თბილისი,
ომარ ფხაკაძეს ქუჩა №55
ს.კ 01.14.05.008.097

დირექტორი
მერაბ კაკულია


პროექტის ავტორი:
ბურამ პატარქალიშვილი

ნახაზის დასახელება

სტადია: პ-პ	ა-რ
მასშტაბი	
ფურც. რ.	12
ფურც. №	


შ.შ.მ.პ. ბინის ვიტრაჟის სახელურის სიმაღლე მ. 1:50

ფანჯრების გასაღებად დასახურად დასაკეტად ან ჩასაკეტად და მათ გასახსნელად და გასაღებად გამოყენებული მოქმედი ძალა განისაზღვრება AAMA 513 -ის 106.2.13 ქვეთავის მიხედვით გაღებადი ფანჯრების გასაღებად ან დასახურად საჭირო მოქმედი ძალა უნდა იყოს არაუმეტეს 37,7 ნ. შეკუმშად ან თარაზულად მოსრიალე ფანჯრისთვის არაუმეტეს 22,2 ნ. კვეთა სხვა ტიპის გაღებადი ფანჯრისთვის

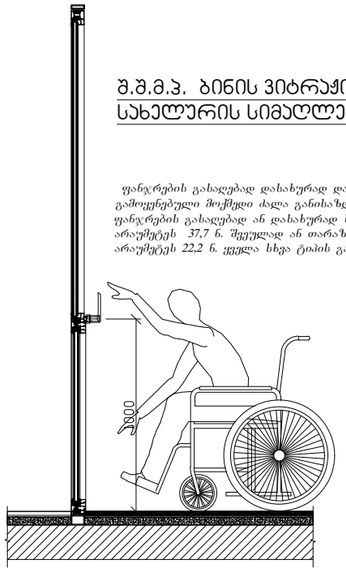


შ.შ.მ.პ. ბინის ფანჯრის სახელურის სიმაღლე მ. 1:50


ფანჯრების გასაღებად დასახურად დასაკეტად ან ჩასაკეტად და მათ გასახსნელად და გასაღებად გამოყენებული მოქმედი ძალა განისაზღვრება AAMA 513 -ის 106.2.13 ქვეთავის მიხედვით გაღებადი ფანჯრების გასაღებად ან დასახურად საჭირო მოქმედი ძალა უნდა იყოს არაუმეტეს 37,7 ნ. შეკუმშად ან თარაზულად მოსრიალე ფანჯრისთვის არაუმეტეს 22,2 ნ. კვეთა სხვა ტიპის გაღებადი ფანჯრისთვის

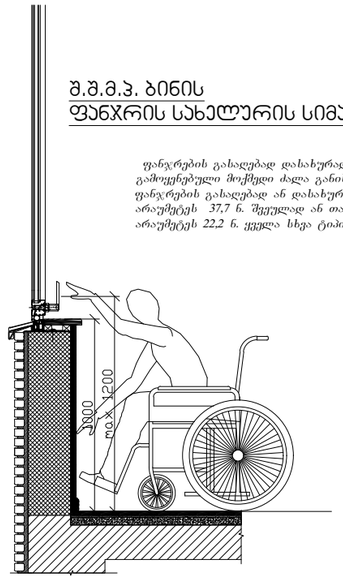


აბაზანის აბაზანაზე მიწვდომა მ. 1:50

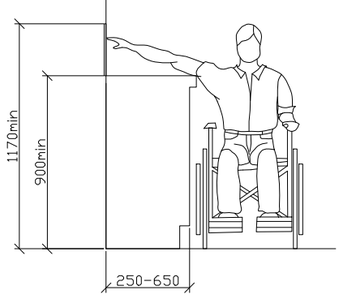

ზღურბლი მ. 1:5

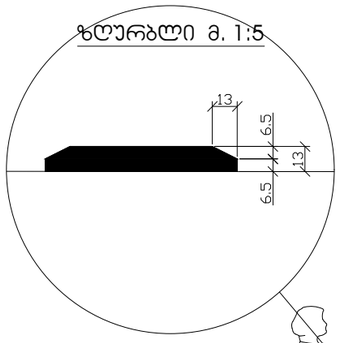

სადარბაზოში შესასვლელი კარის იატაკის შვეული შემაღლება (ზღურბლი)

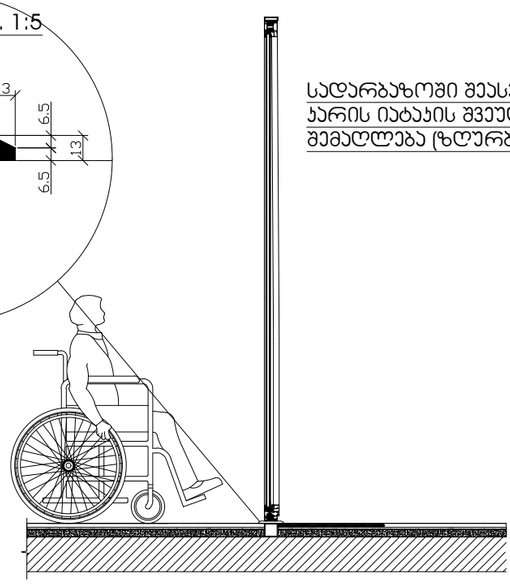

შ.პ.ს. "ვინჩი დეველოპმენტი"
დირექტორი: მერაბ კაკულია
მის.: აფაქიძის ქ.№11, ბინა №6
მობ.: 597 30 72 76

დამკვეთი:
შ.პ.ს. "ვინჩი დეველოპმენტი"

დანიშნულება:
მრავალბინიანი
საცხოვრებელი სახლი

ქ. თბილისი,
ომარ ფხაკაძეს ქუჩა №55
ს.კ 01.14.05.008.097

დირექტორი
მერაბ კაკულია

პროექტის ავტორი:
გურამ პატარქალიშვილი

ნახაზის დასახელება

სტადია: ა-პ	ა-რ
მასშტაბი	
ფურც. რ.	12
ფურც. №	