-II სართულის გეგმა



	ტექნიკურ-ეკონომიკური მაჩვენებლები _-II სართული	
	საცხოვრებელი ფართი	_
	კომერციული ფართი	_
	საზაფხულო ფართი	_
	კიბის უჯრედისა და სადარბაზოს ფართი	109.1კვ.მ.
	ავტოსადგომის ფართი	1944.4 კვ.მ.
	დამხმარე სათავსი	143.0 კვ.მ.

Z X Y architects

მის: ქ.თბილისი, ს.კანდელაკის ქ. №3
საფოსტო ინდექსი: 0160
ტელ: (995 32) 237 30 50
ელ-ფოსტა: xyz.ge@yahoo.com

პროექტის სახელწოდება

მრავალბინიანი საცხოვრებელი სახლი ქ.თბილისი, კრწანისის შესახვევი N17; ს.კ. 01.18.06.012.146

დირექტორი	შ. ლეკიაშვილი	Pasted Image #2 AB398CD6.jpg				
პრ.მთ.არქიტ.	ნ. ჭრელაშვილი		არქიტექტურული ნაწილი	ფ-ბი	ფურც.	მასშტაბი
არქიტექტორი	შ. ლეკიაშვილი	Pasted Image #2 AB398CD6.jpg	-II სართულის გეგმა			1:200
არქიტექტორი	გ. წანაწყენიშვილი					
არქიტექტორი	ი. კახიანი					
პრ.მთ.კონსტრ.	ე. წოწერია	Pasted Image #4 F71162B6.jpg		სტადია		

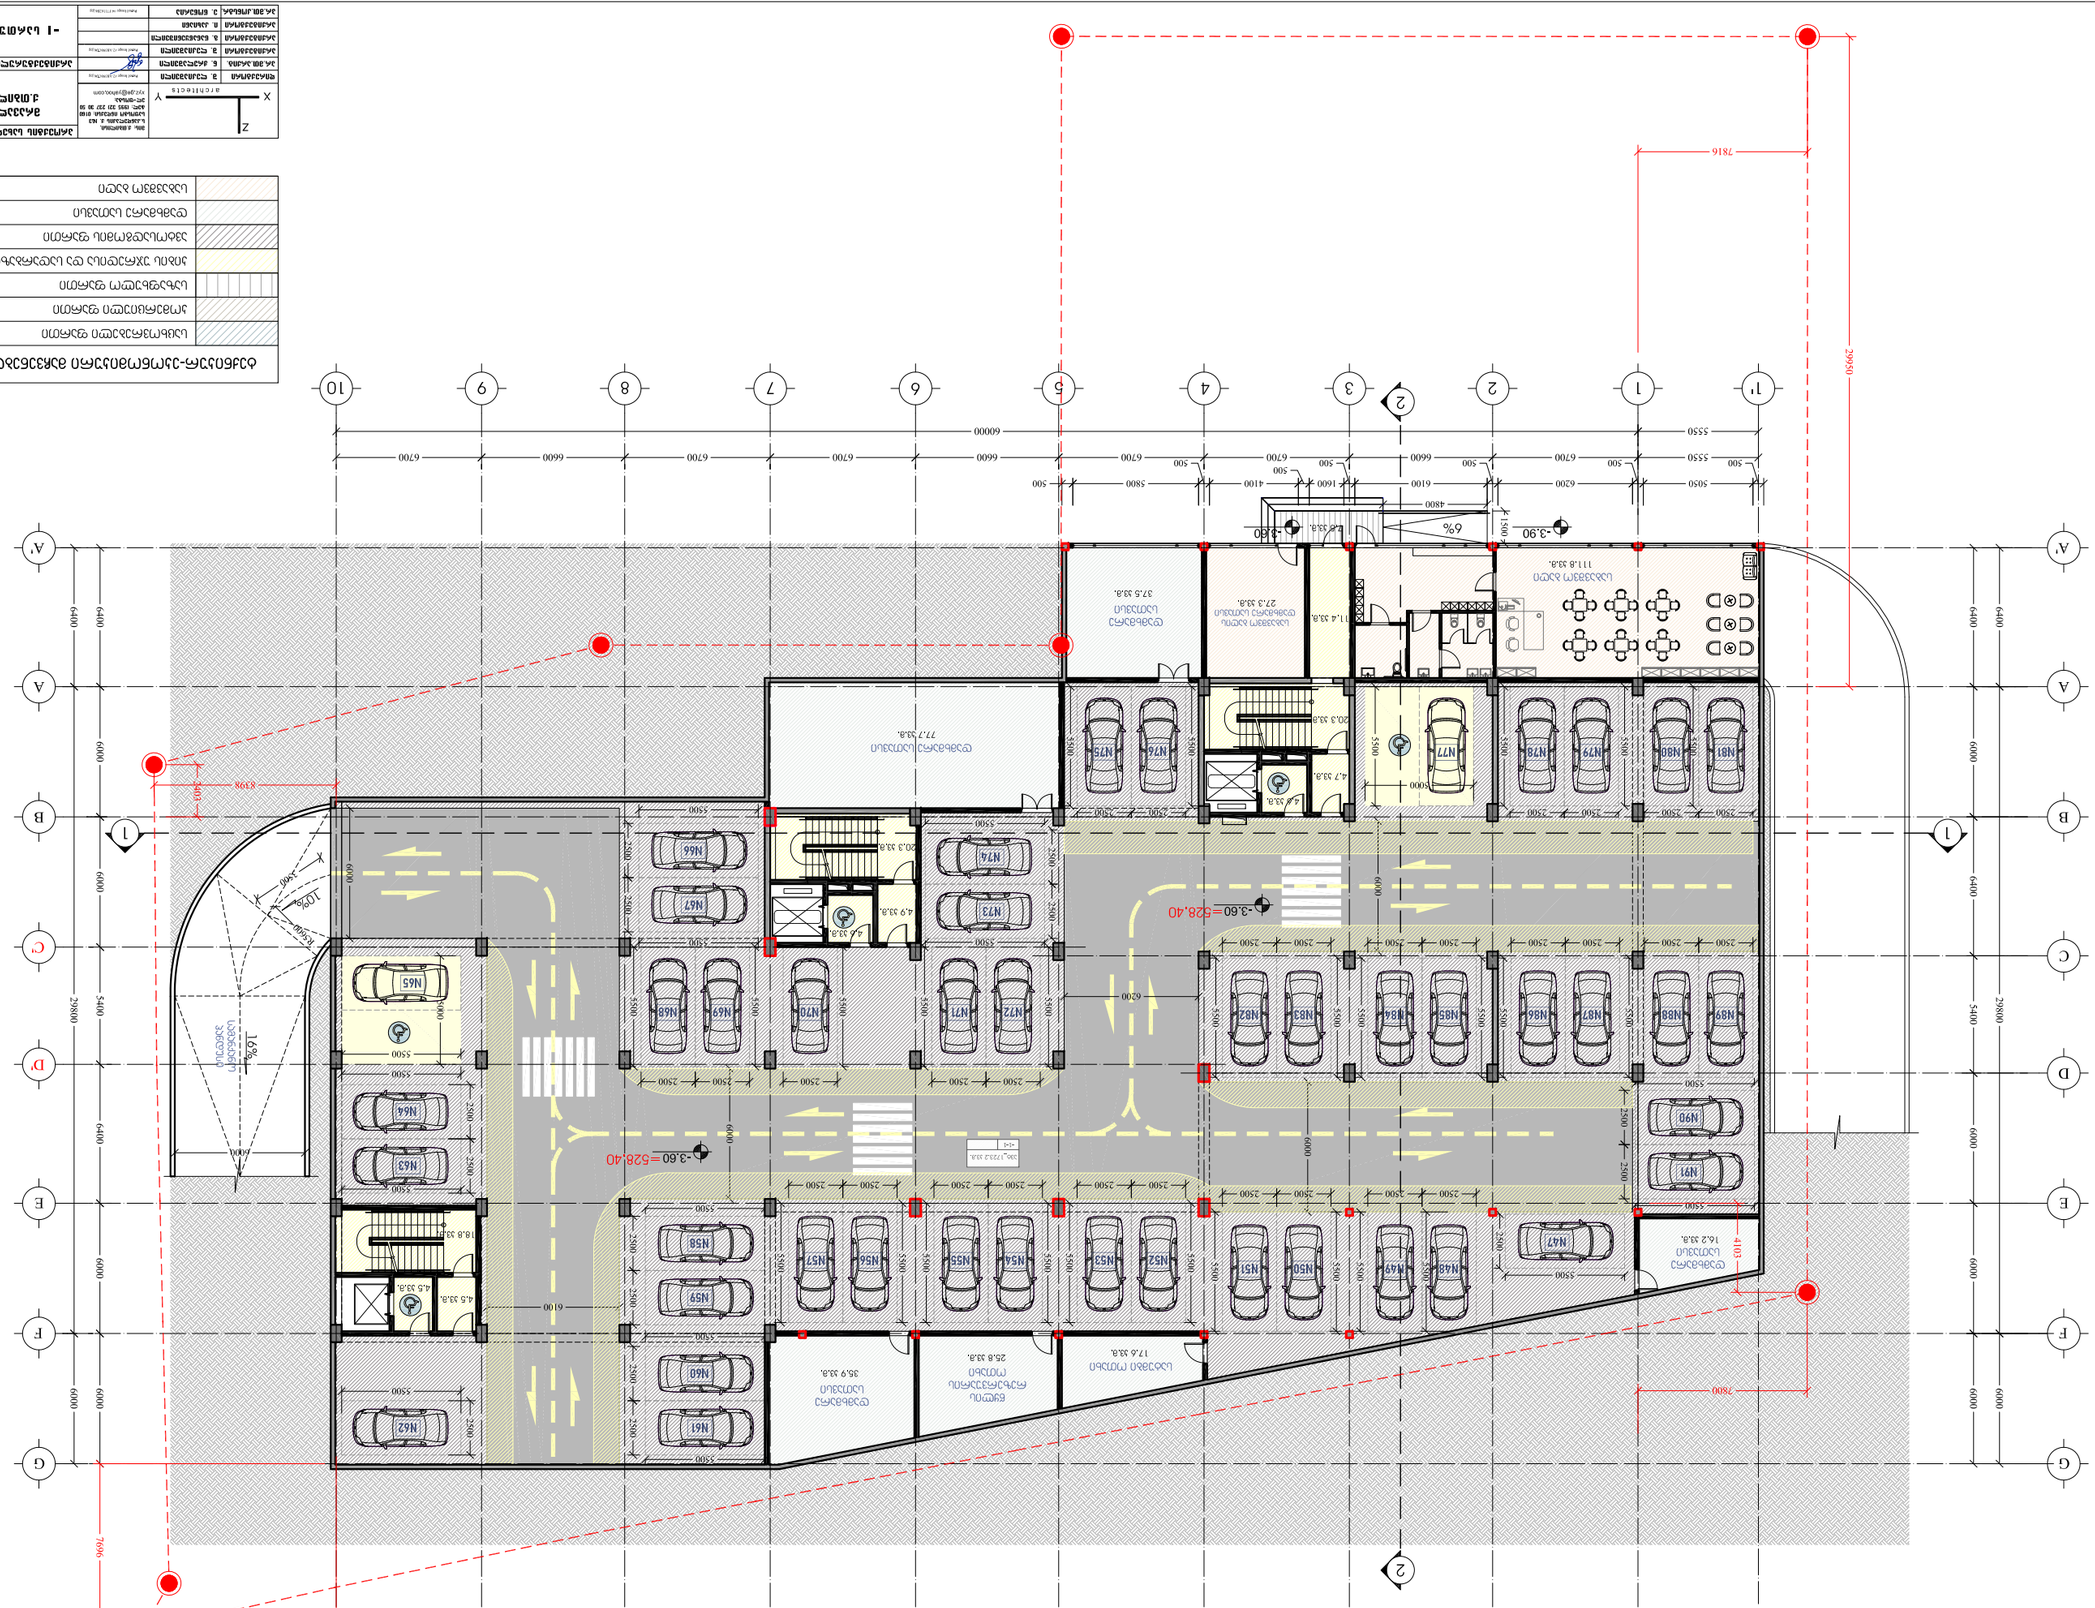
















II სართულის გეგმა

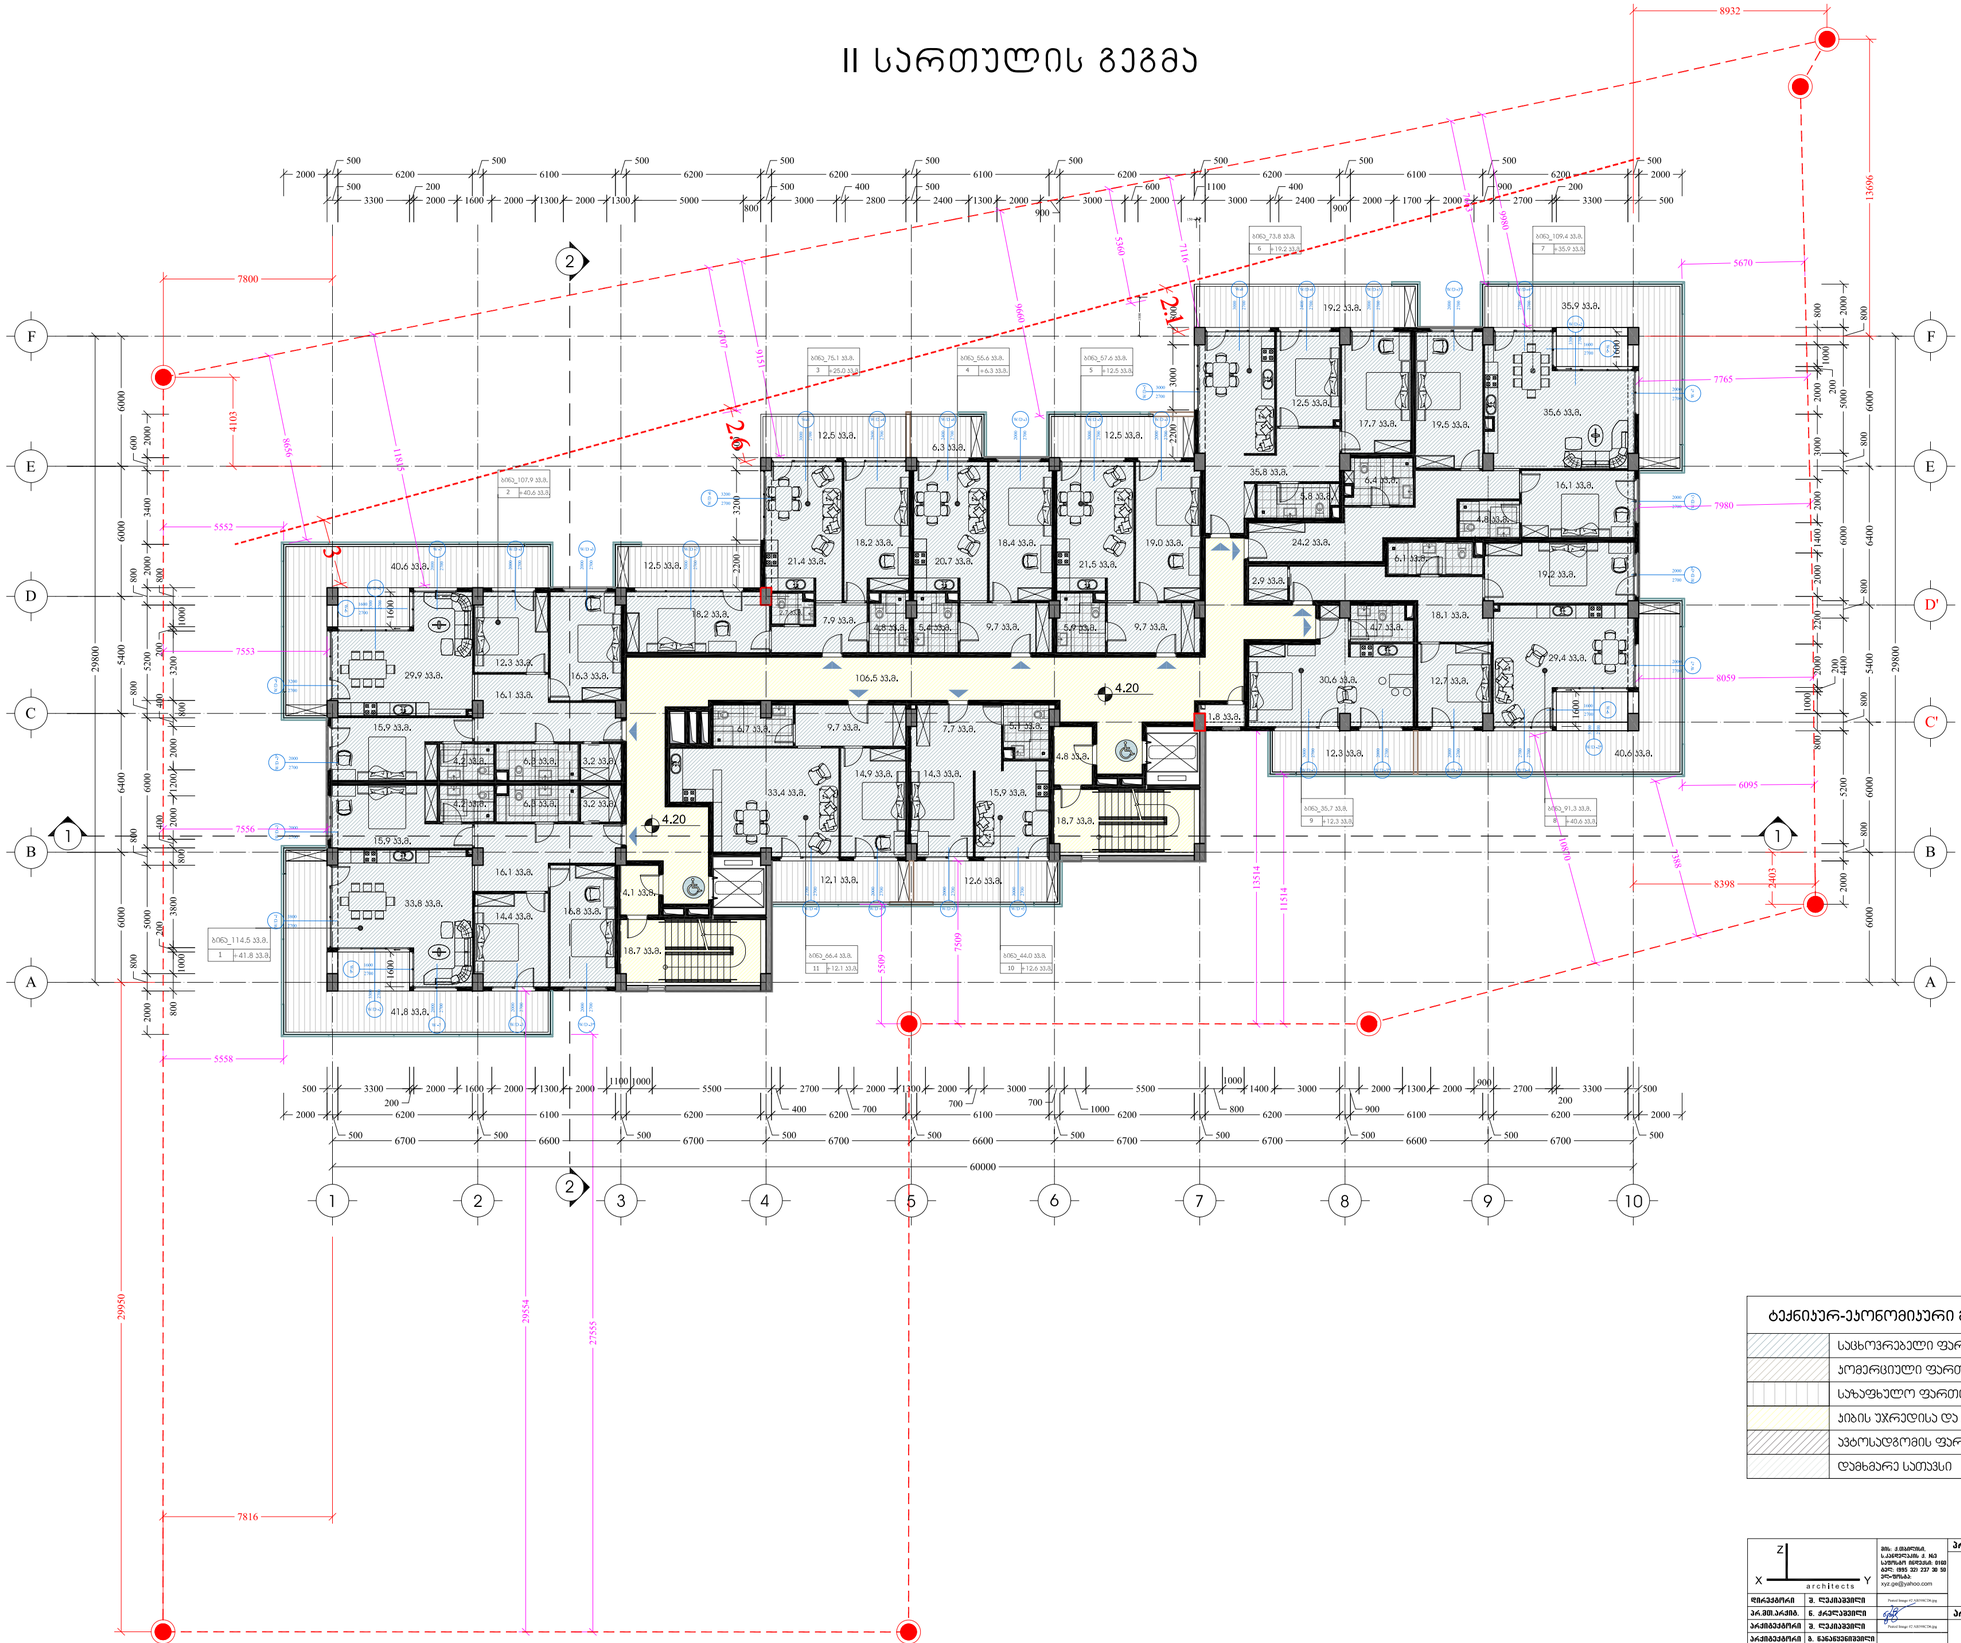

ტექნიკურ-ეკონომიკური მაჩვენებლები _II სართული

	საცხოვრებელი ფართი	831.3 კ.მ.
	საზაფხულო ფართი	258.9 კ.მ.
	კიბის უჯრედისა და სადარბაზოს ფართი	152.8 კ.მ.
	აგბოსადგომის ფართი	_
	დამხმარე სათავსი	1.8 კ.მ.

		პროექტის სახელწოდება	








Z
X
Y
architects

IV სართულის გეგმა

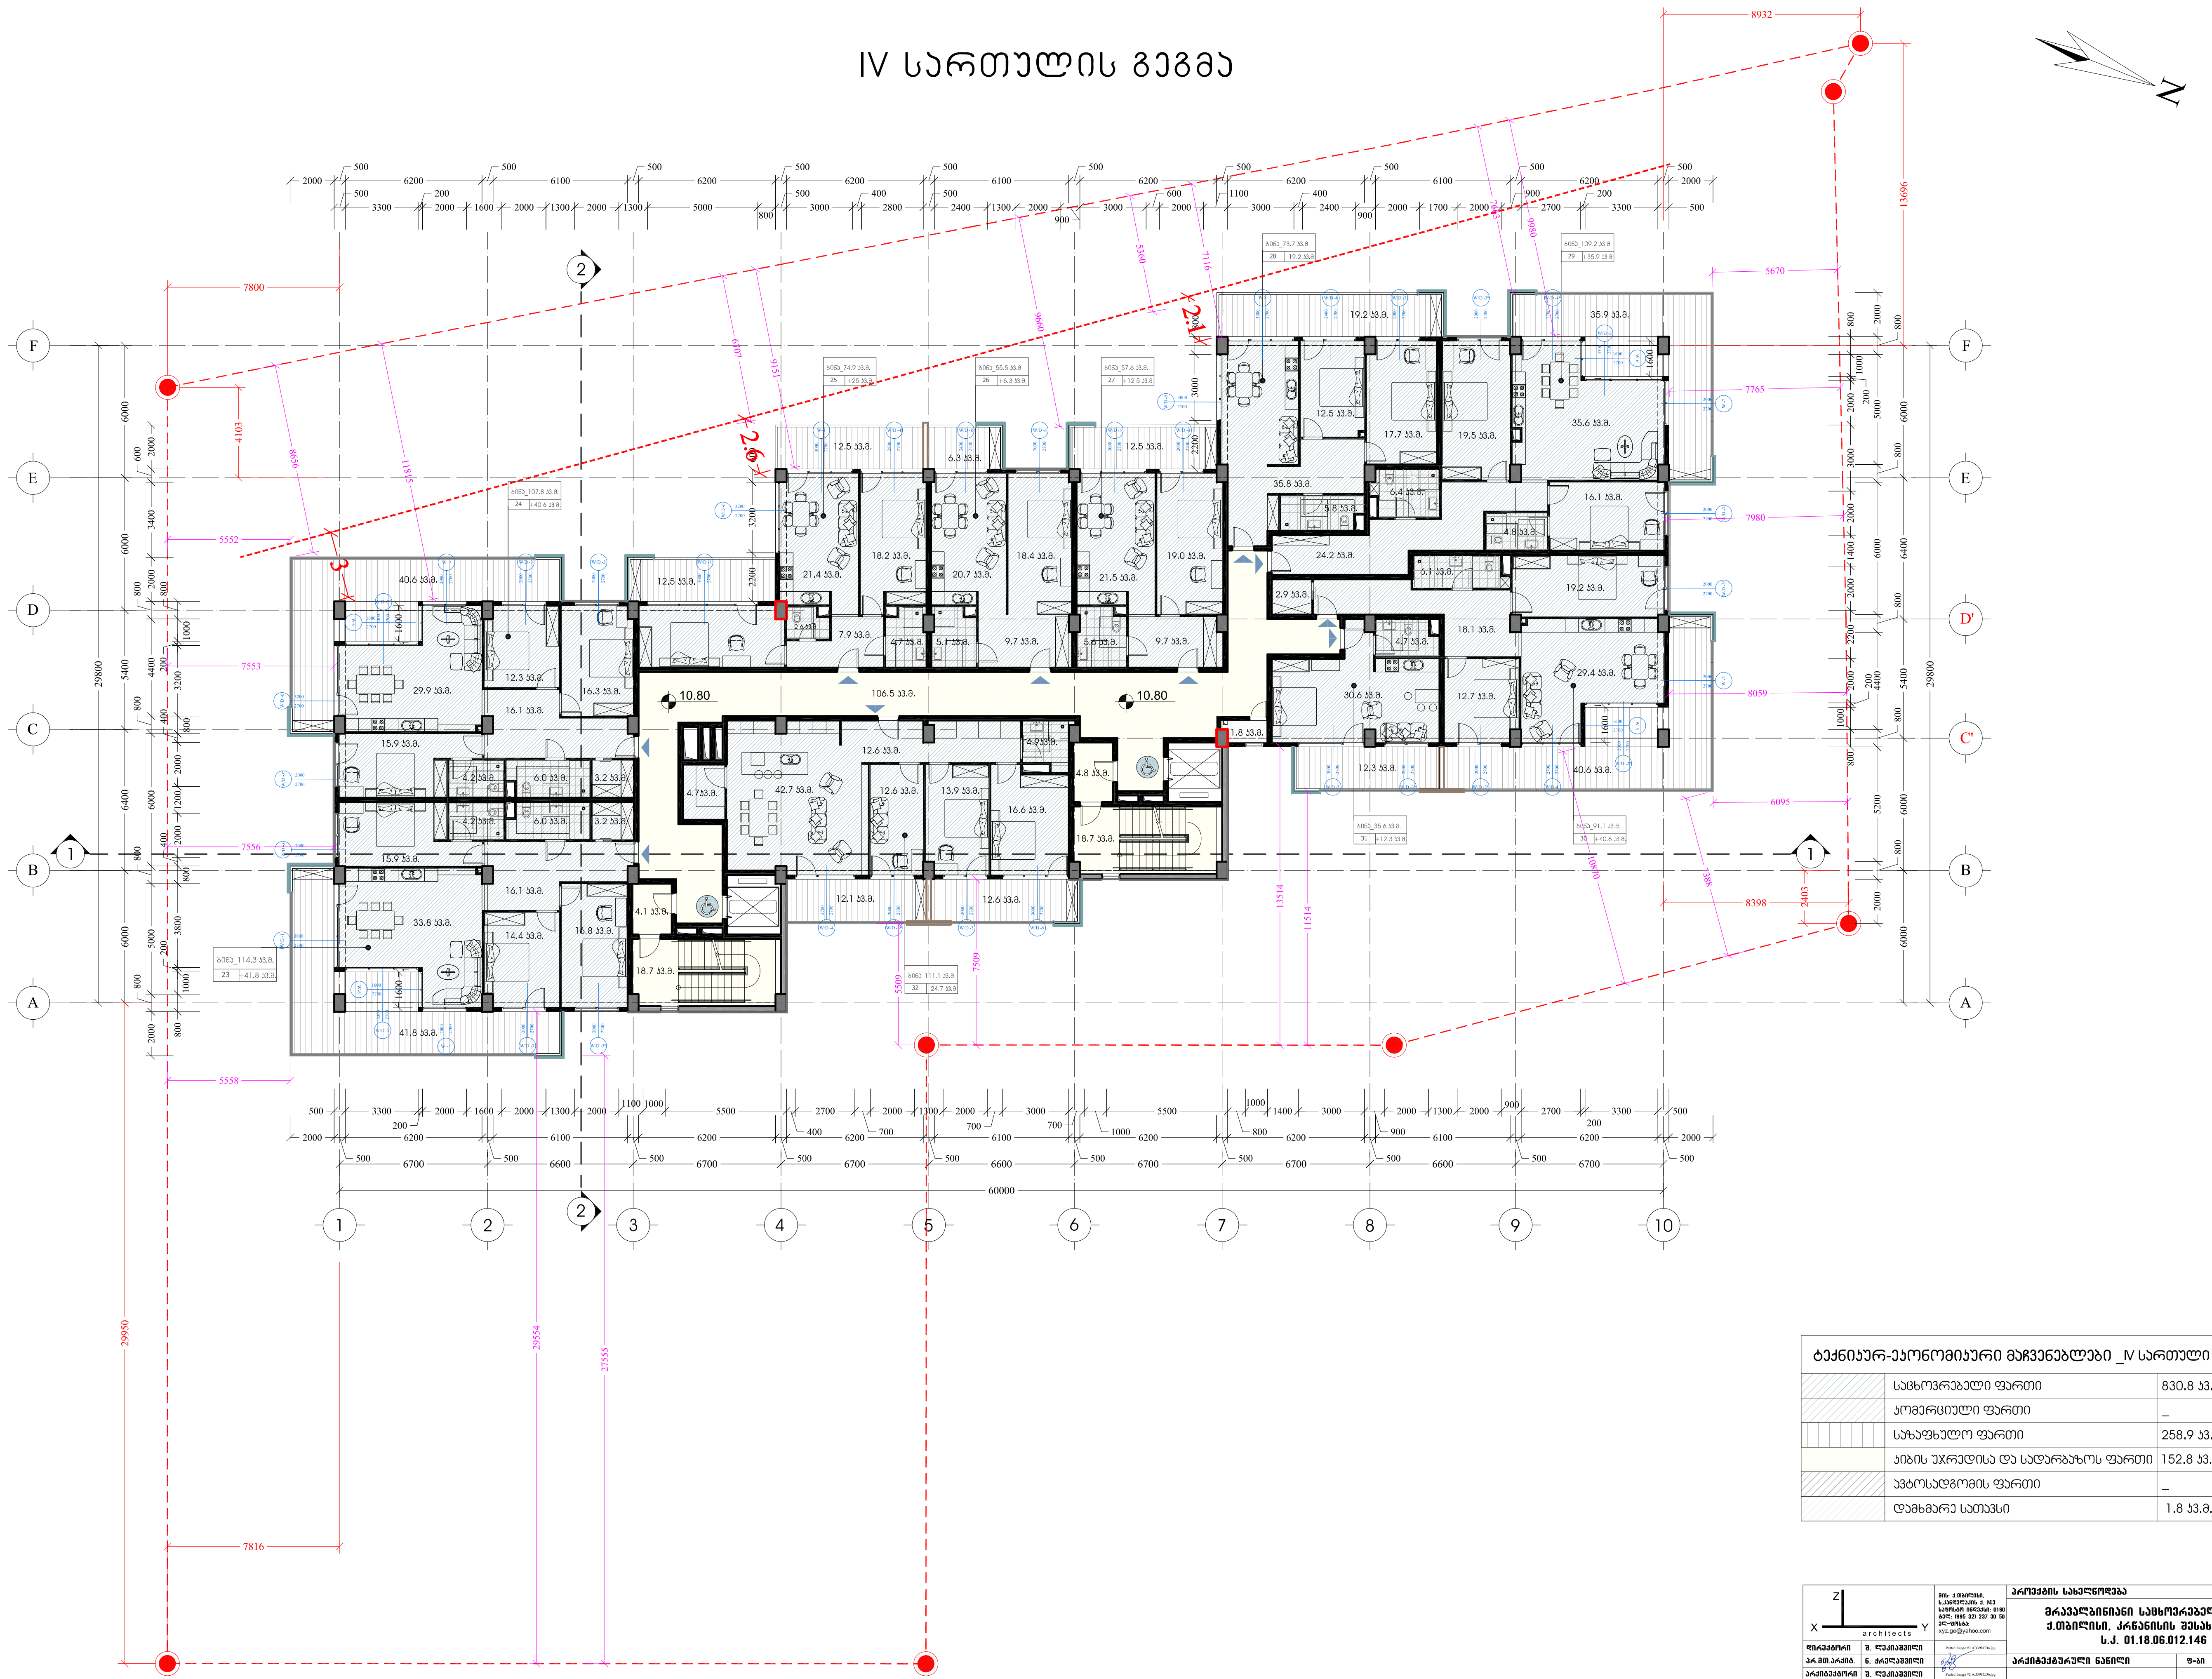

ტექნიკურ-ეკონომიკური მაჩვენებლები _IV სართული		
	საცხოვრებელი ფართი	830.8 კვ.მ.
	კომერციული ფართი	_
	საზაფხულო ფართი	258.9 კვ.მ.
	კიბის უჯრედისა და სადარბაზოს ფართი	152.8 კვ.მ.
	ავტოსადგომის ფართი	_
	დამხმარე სათავსი	1.8 კვ.მ.

architects

მის: ქ.თბილისი,
ს.კანდელაკის ქ. №3
საფოსტო ინდექსი: 0160
ტელ: (995 32) 237 30 50
ელ-ფოსტა:
xyz.ge@yahoo.com

დირექტორი	შ. ლეკიაშვილი	Pasted Image #2 AB398CD6.jpg
პრ.მთ.არქიტ.	ნ. ჭრელაშვილი	
არქიტექტორი	შ. ლეკიაშვილი	Pasted Image #2 AB398CD6.jpg
არქიტექტორი	გ. წანაწყენიშვილი	
არქიტექტორი	ი. კახიანი	
პრ.მთ.კონსტრ.	ე. წოწერია	Pasted Image #4 F71162B6.jpg

პროექტის სახელწოდება

მრავალბინიანი საცხოვრებელი სახლი ქ.თბილისი, კრწანისის შესახვევი N17; ს.კ. 01.18.06.012.146

არქიტექტურული ნაწილი	ფ-ბი	ფურც.	მასშტაბი
IV სართულის გეგმა			1:200
	სტადია		

V სართულის გეგმა

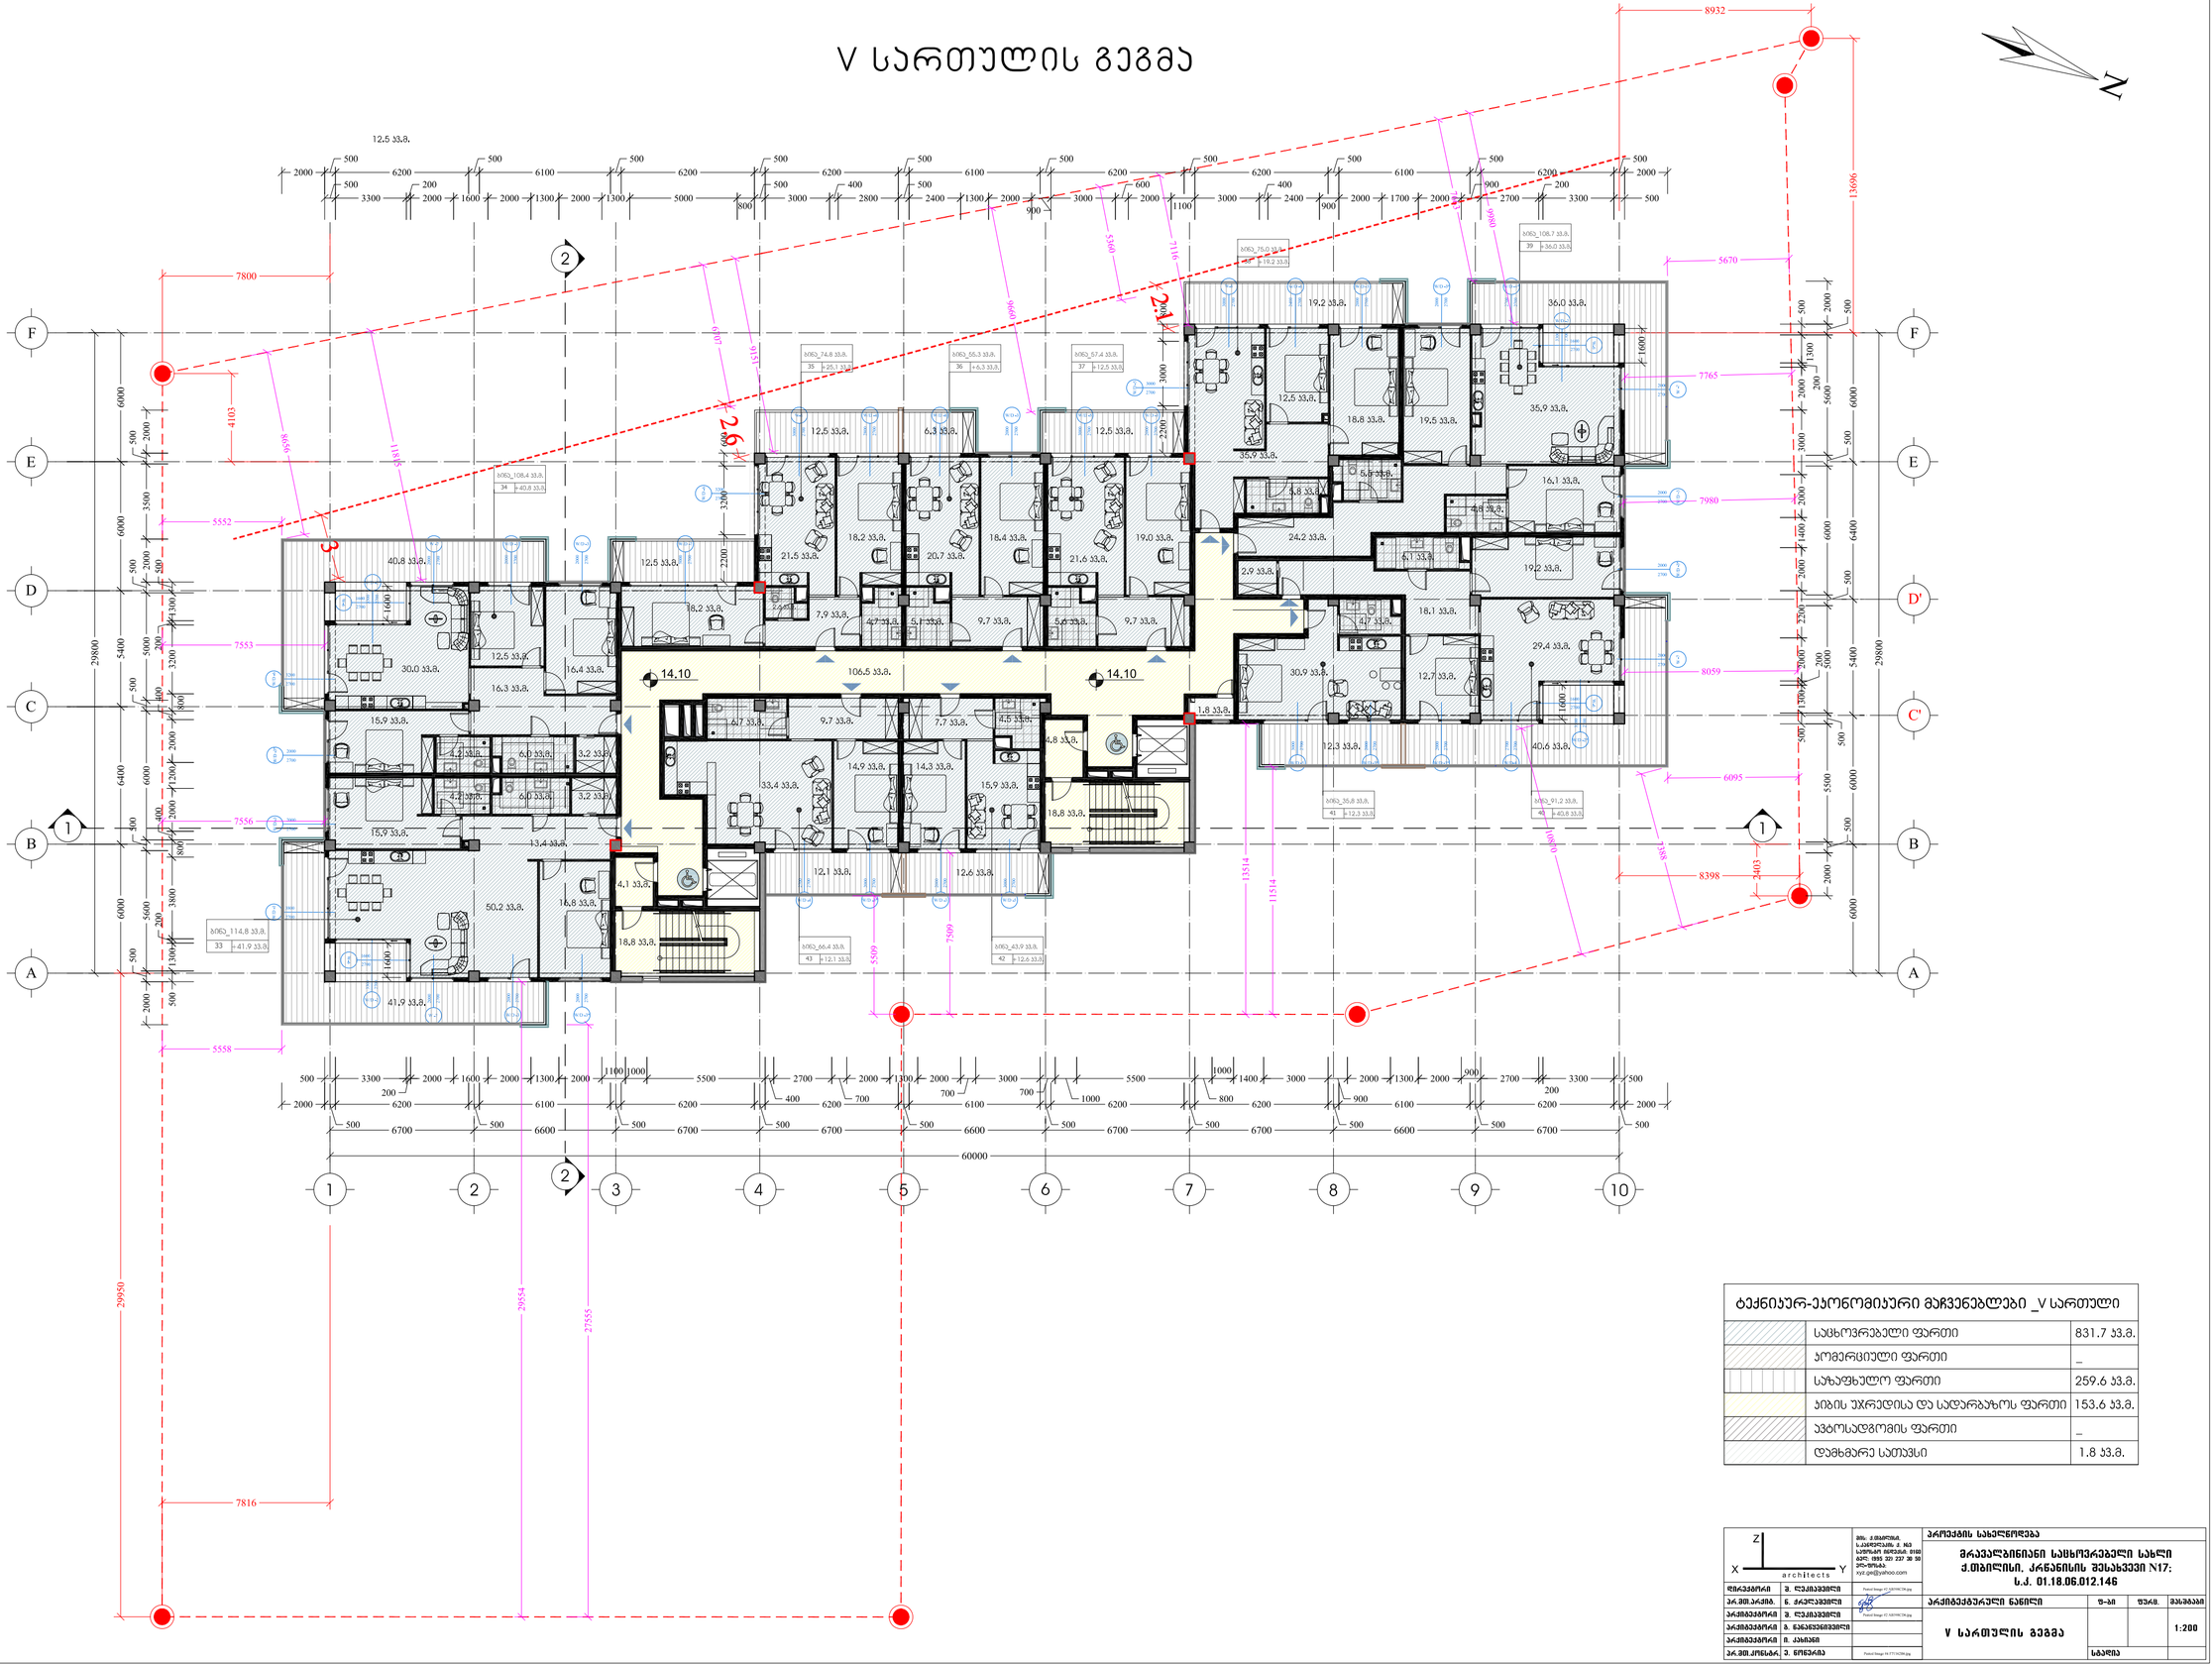

ტექნიკურ-ეკონომიკური მაჩვენებლები _V სართული

	საცხოვრებელი ფართი	831.7 მ.მ.
	კომერციული ფართი	_
	საზაფხულო ფართი	259.6 მ.მ.
	დამხმარე სათავსი	1.8 მ.მ.



VI სართულის გეგმა

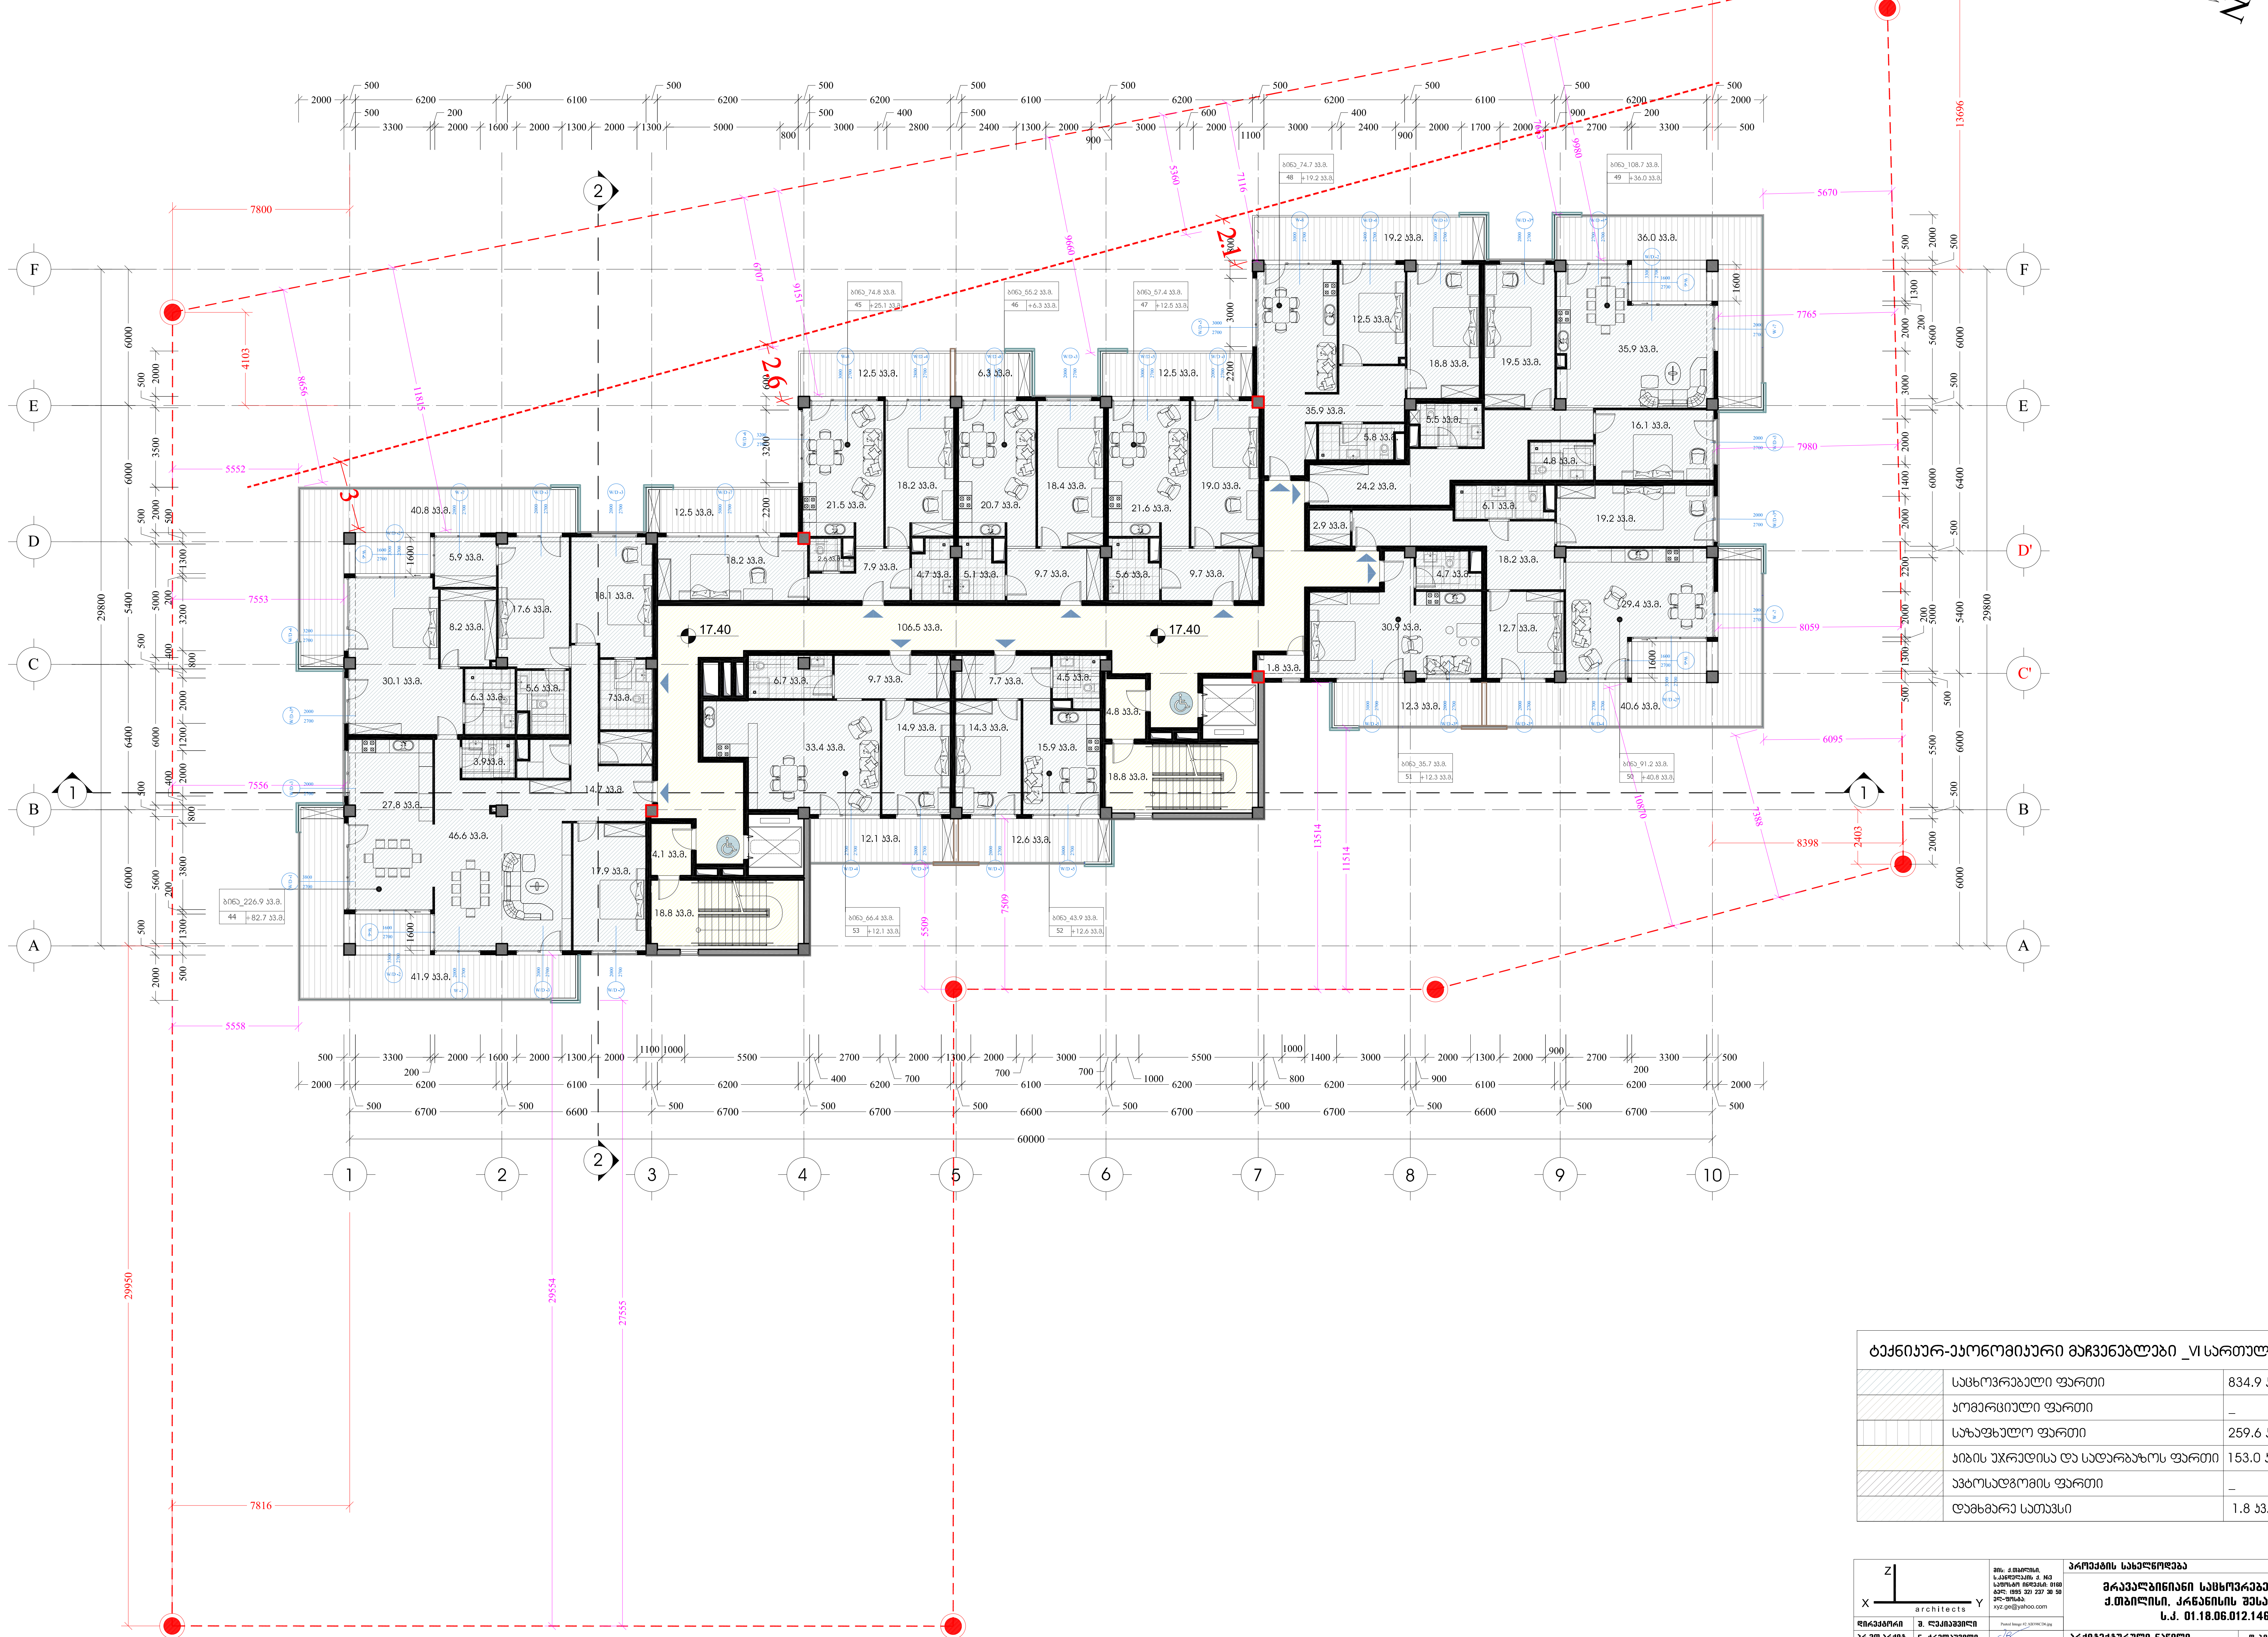

ტექნიკურ-ეკონომიკური მაჩვენებლები _VI სართული		
	საცხოვრებელი ფართი	834.9 კვ.მ.
	კომერციული ფართი	_
	საზაფხულო ფართი	259.6 კვ.მ.
	კიბის უჯრედისა და სადარბაზოს ფართი	153.0 კვ.მ.
	ავტოსადგომის ფართი	_
	დამხმარე სათავსი	1.8 კვ.მ.

architects

მის: ქ.თბილისი, ს.კანდელაკის ქ. №3
საფოსტო ინდექსი: 0160
ტელ: (995 32) 237 30 50
ელ-ფოსტა: xyz.ge@yahoo.com

დირექტორი	შ. ლეკიაშვილი	
არ.მთ.არქიტ.	ნ. ქრელაშვილი	
არქიტექტორი	შ. ლეკიაშვილი	
არქიტექტორი	გ. ნანანყენიშვილი	
არქიტექტორი	ი. კახიანი	
არ.მთ.კონსტრ.	ე. ნონეშვილი	

პროექტის სახელწოდება

მრავალბინიანი საცხოვრებელი სახლი
ქ.თბილისი, კრწანისის შესახვევი N17;
ს.კ. 01.18.06.012.146

არქიტექტურული ნაწილი	ფ-ბი	ფურც.	მასშტაბი
VI სართულის გეგმა			1:200
	სტადია		

VII სართულის გეგმა

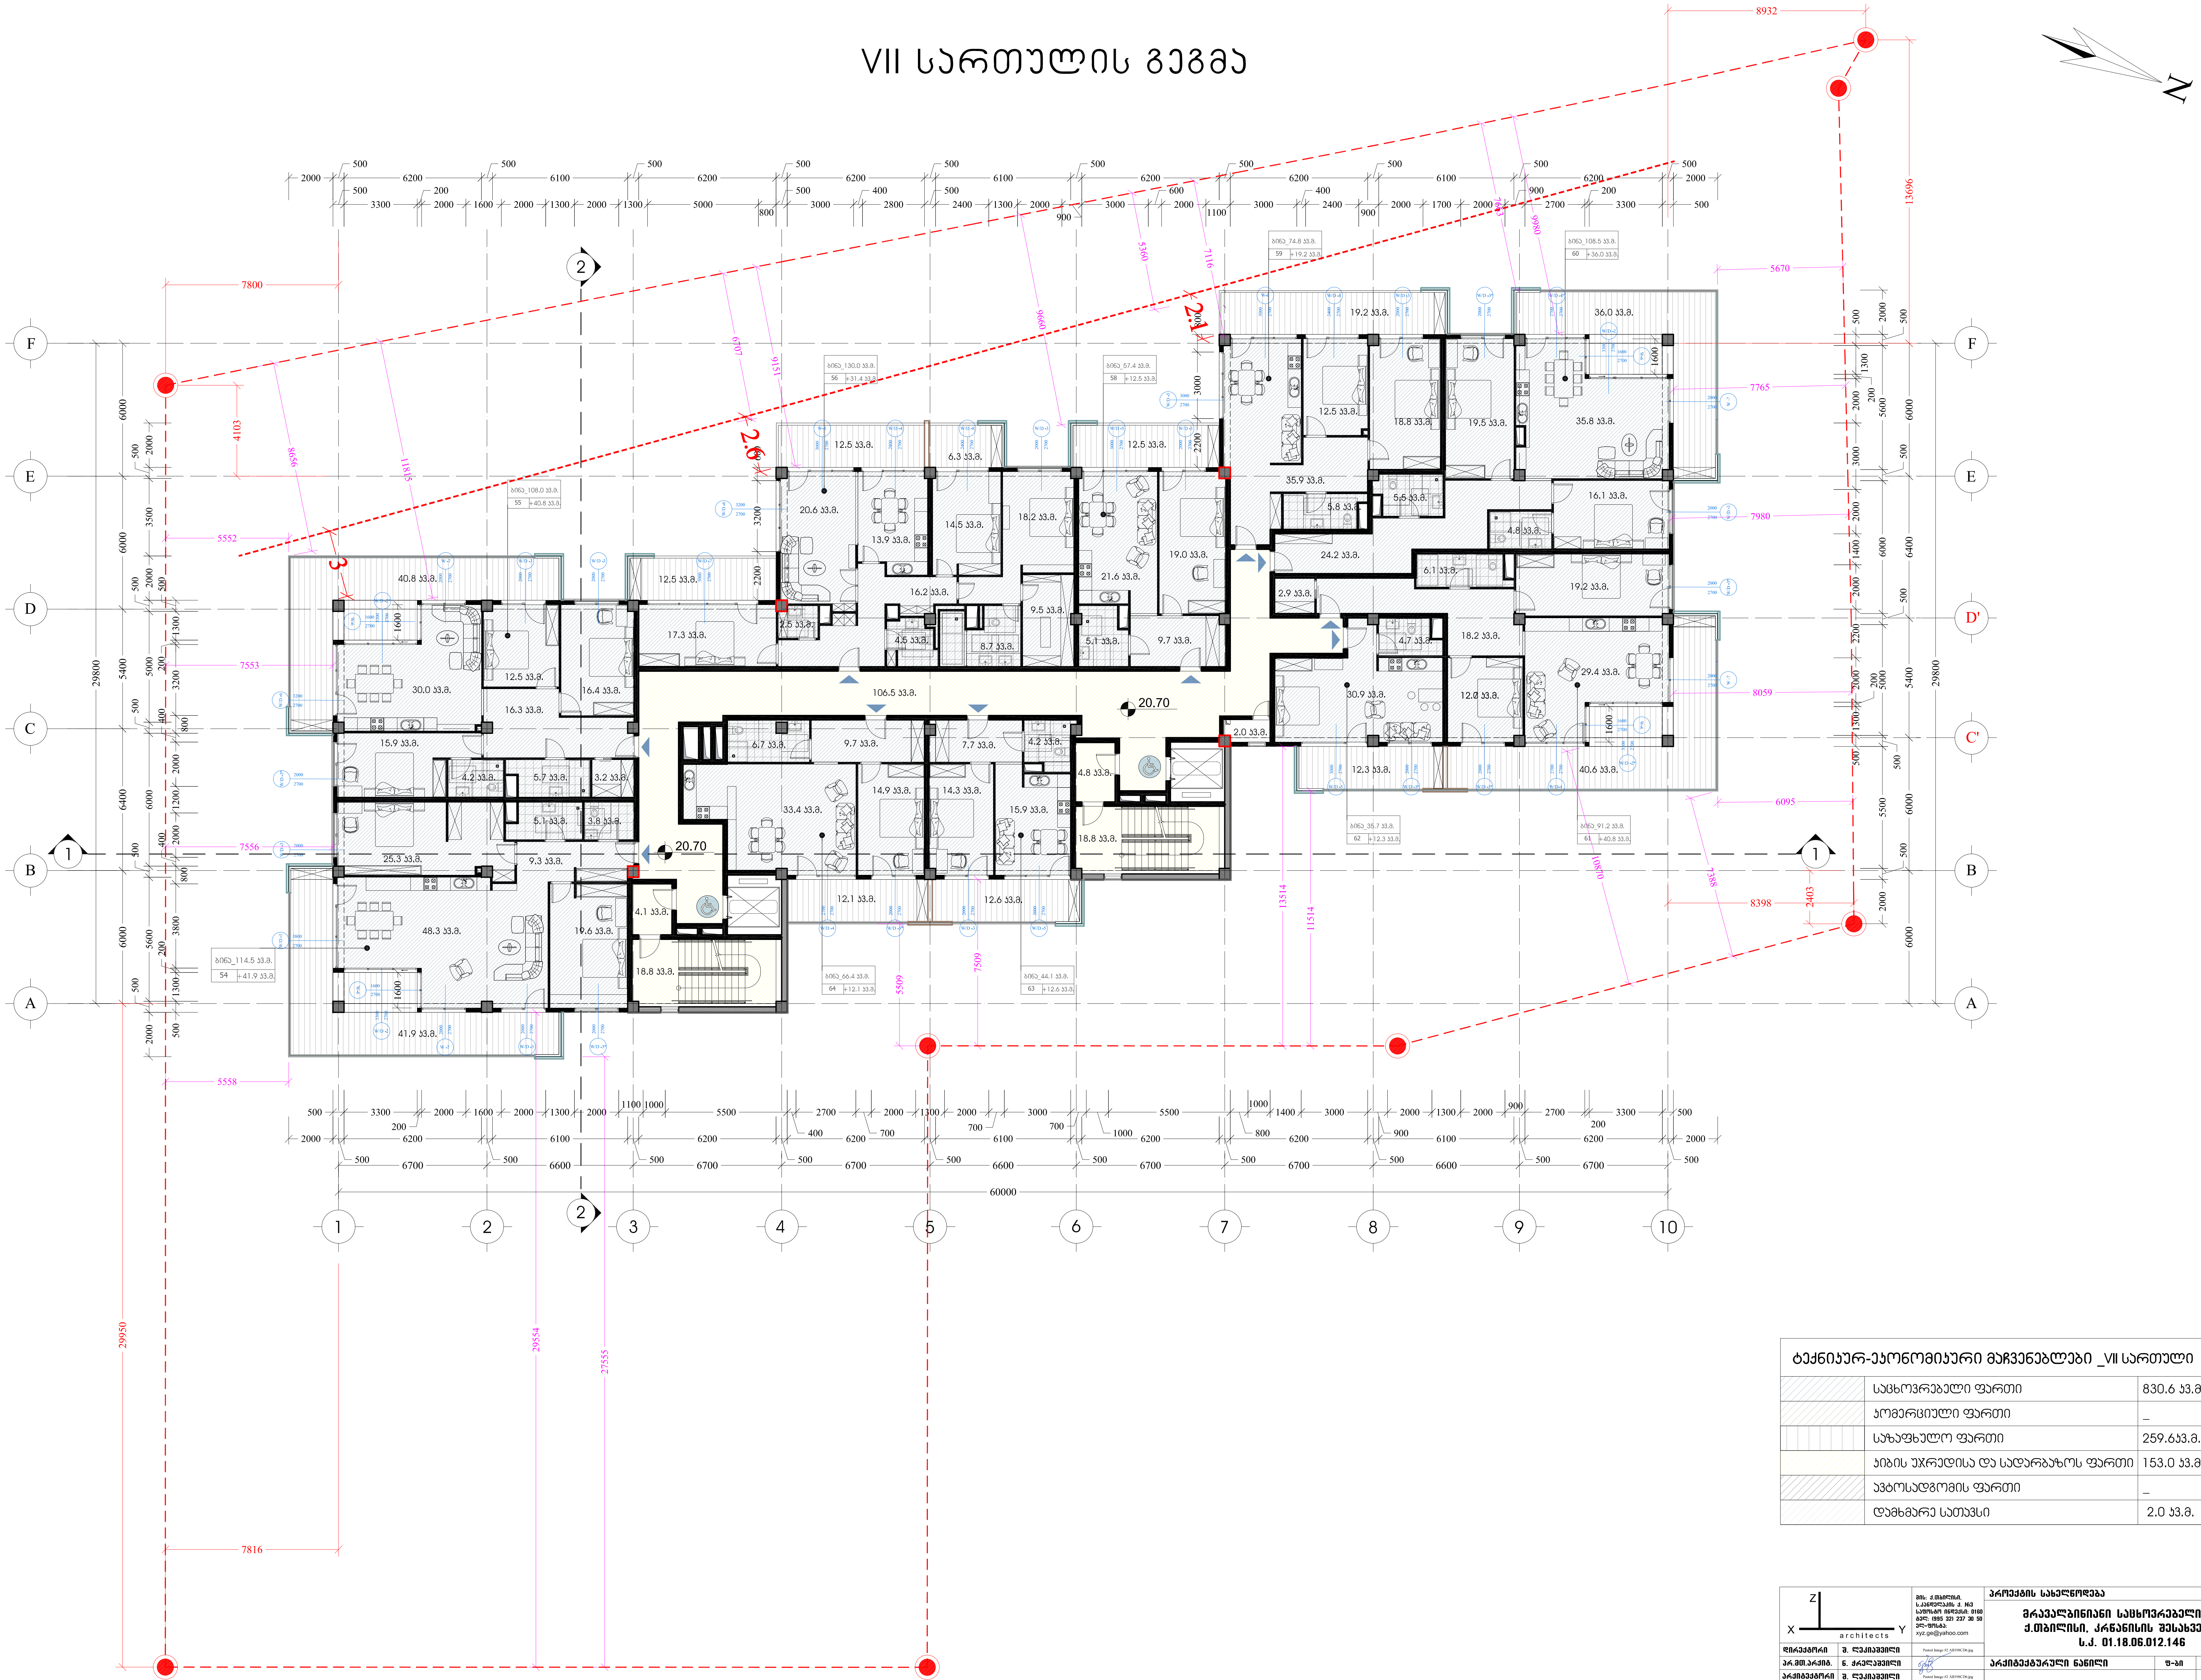

ტექნიკურ-ეკონომიკური მაჩვენებლები _VII სართული		
	საცხოვრებელი ფართი	830.6 კვ.მ.
	კომერციული ფართი	_
	საზაფხულო ფართი	259.6კვ.მ.
	კიბის უჯრედისა და სადარბაზოს ფართი	153.0 კვ.მ.
	ავტოსადგომის ფართი	_
	დამხმარე სათავსი	2.0 კვ.მ.

XYZ architects

მის: ქ.თბილისი, ს.კანდელაკის ქ. №3
საფოსტო ინდექსი: 0160
ტელ: (995 32) 237 30 50
ელ-ფოსტა: xyz.ge@yahoo.com

დირექტორი	შ. ლეკიაშვილი	Pasted Image #2 AB398CD6.jpg
პრ.მთ.არქიტ.	ნ. ჭრელაშვილი	
არქიტექტორი	შ. ლეკიაშვილი	Pasted Image #2 AB398CD6.jpg
არქიტექტორი	გ. წანაწყენიშვილი	
არქიტექტორი	ი. კახიანი	
პრ.მთ.კონსტრ.	ე. წოწერია	Pasted Image #4 F71162B6.jpg

პროექტის სახელწოდება

მრავალბინიანი საცხოვრებელი სახლი ქ.თბილისი, კრწანისის შესახვევი N17; ს.კ. 01.18.06.012.146

არქიტექტურული ნაწილი	ფ-ბი	ფურც.	მასშტაბი
VII სართულის გეგმა			1:200
	სტადია		














IX სართულის გეგმა

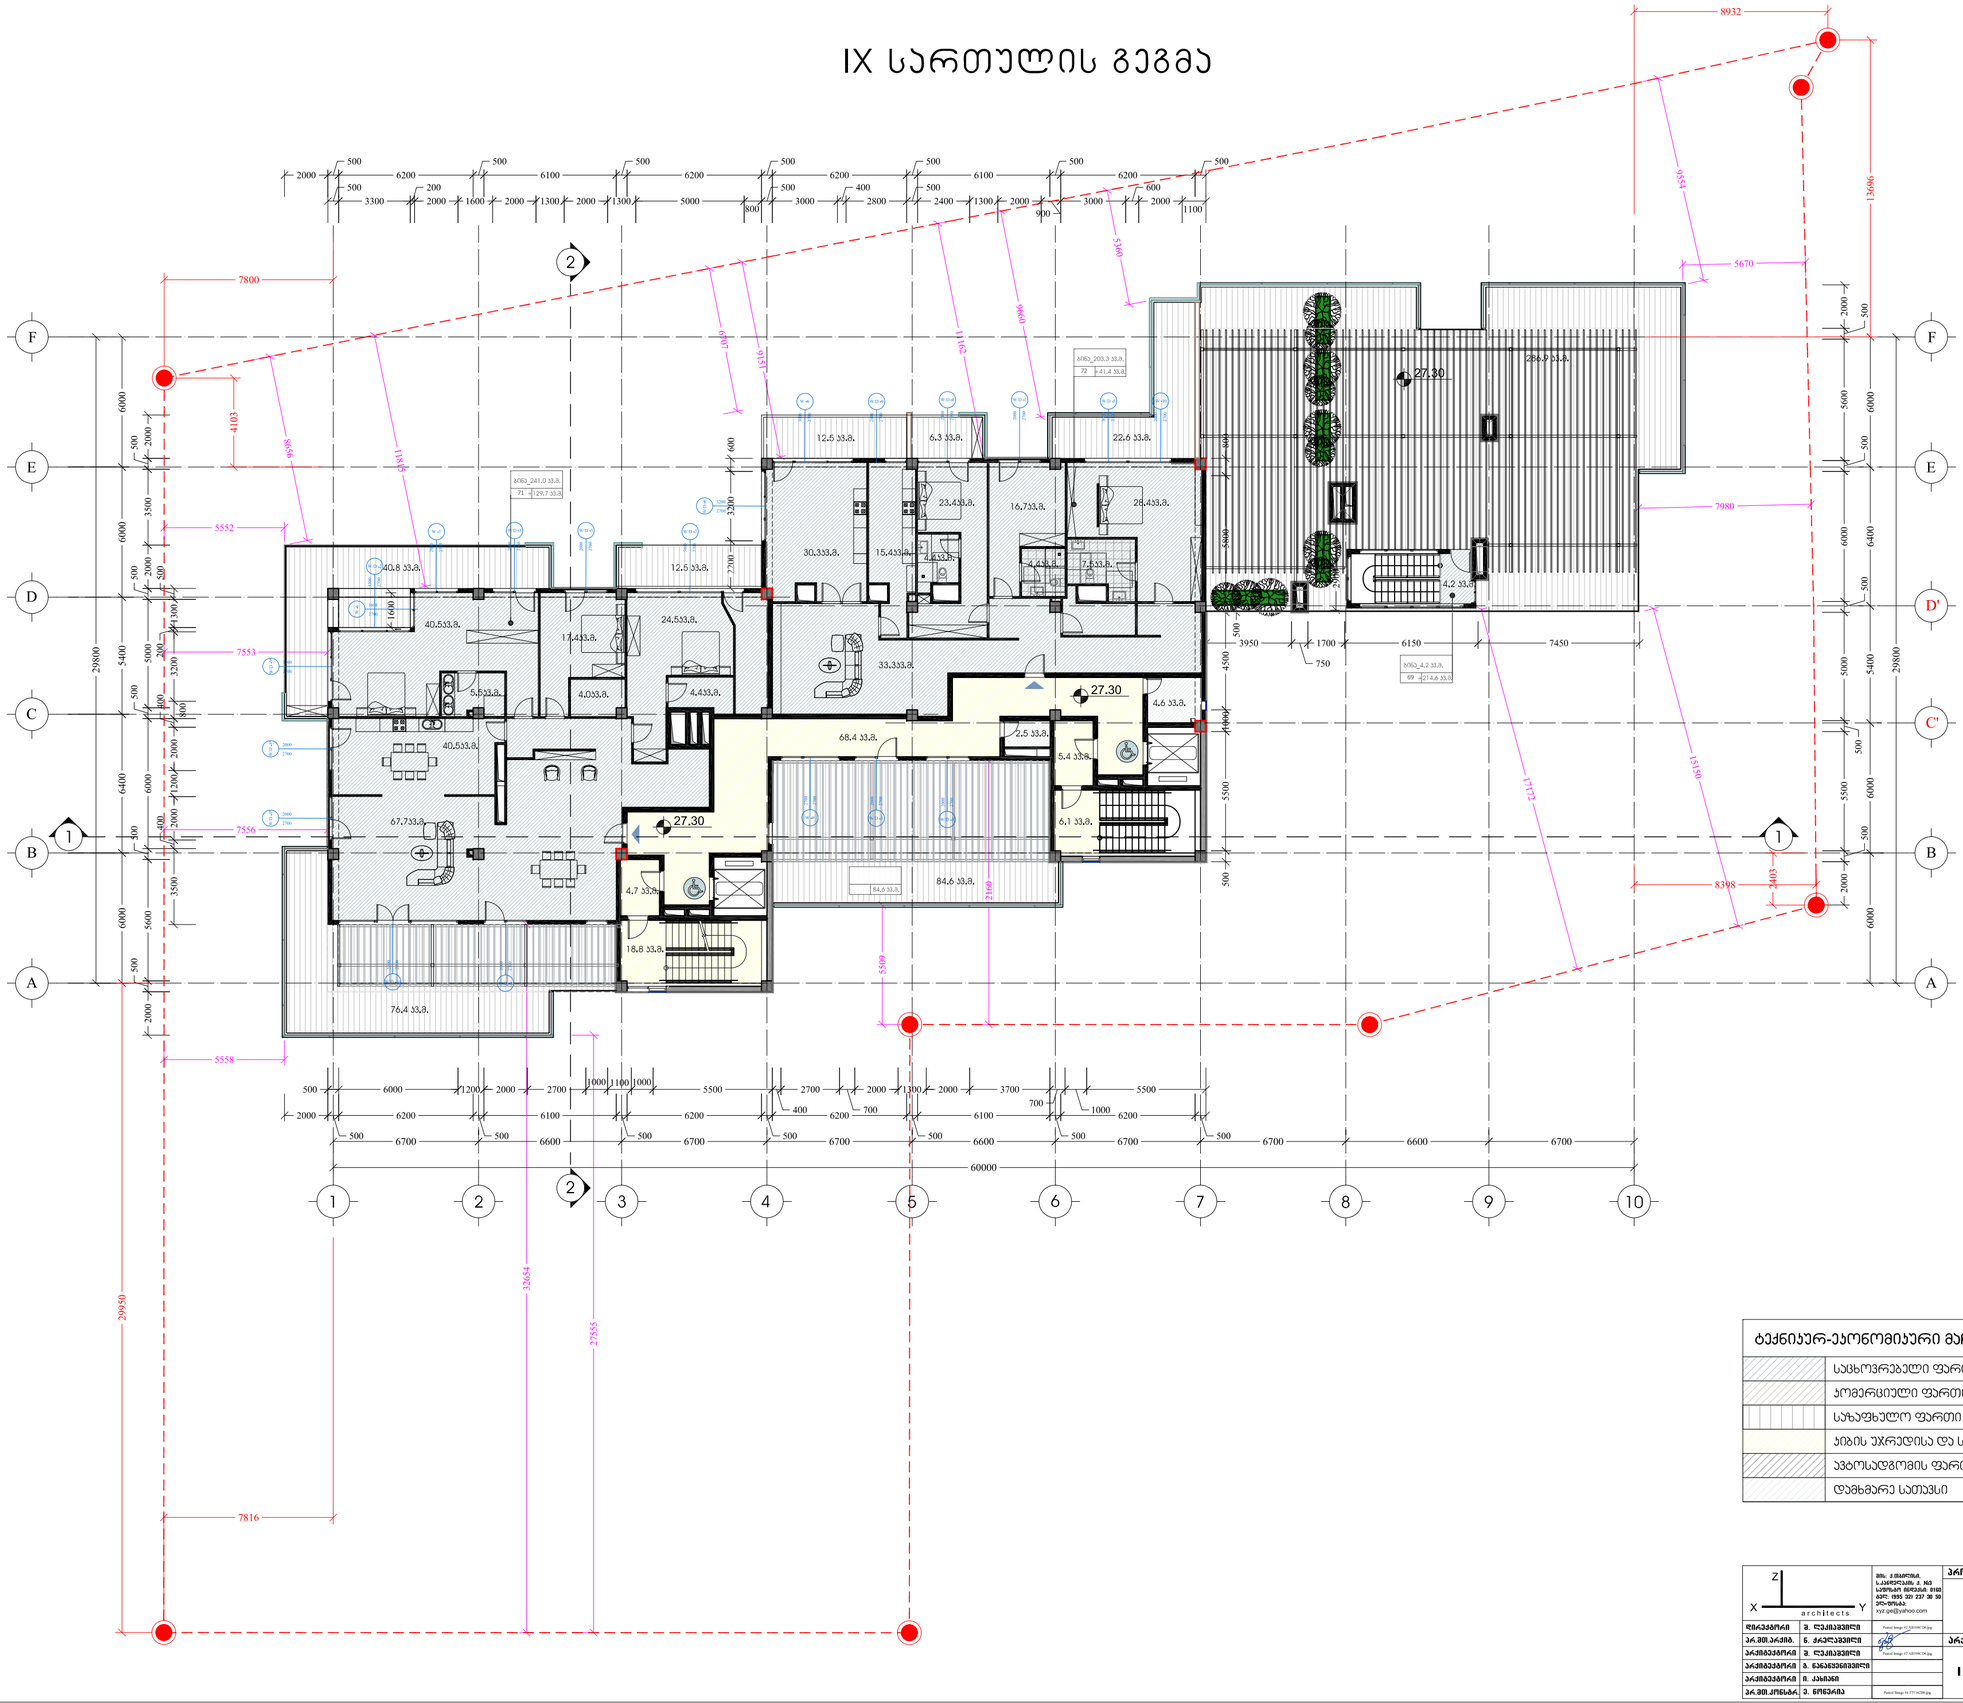

ტექნიკურ-ეკონომიკური მაჩვენებლები _IX სართული

	საცხოვრებელი ფართი	444.3 კ.მ.
	კომერციული ფართი	_
	საზაფხულო ფართი	542.6 კ.მ.
	პირის უჯრედისა და სადარბაზოს ფართი	103.4 კ.მ.
	აგტოსადგომის ფართი	_
	დამხმარე სათავსი	7.1 კ.მ.


ელ-ფოსტა: xyz.ge@yahoo.com

პროექტის სახელწოდება

მრავალბინიანი საცხოვრებელი სახლი ქ.ბათილისი, კრწანისის შესახვევი N17; ს.კ. 01.18.06.012.146

არქიტექტურული ნაწილი	ფ-ის	ფურც.	მასშტაბი
IX სართულის გეგმა			1:200
	სპეციფ.		

სახურავის გეგმა

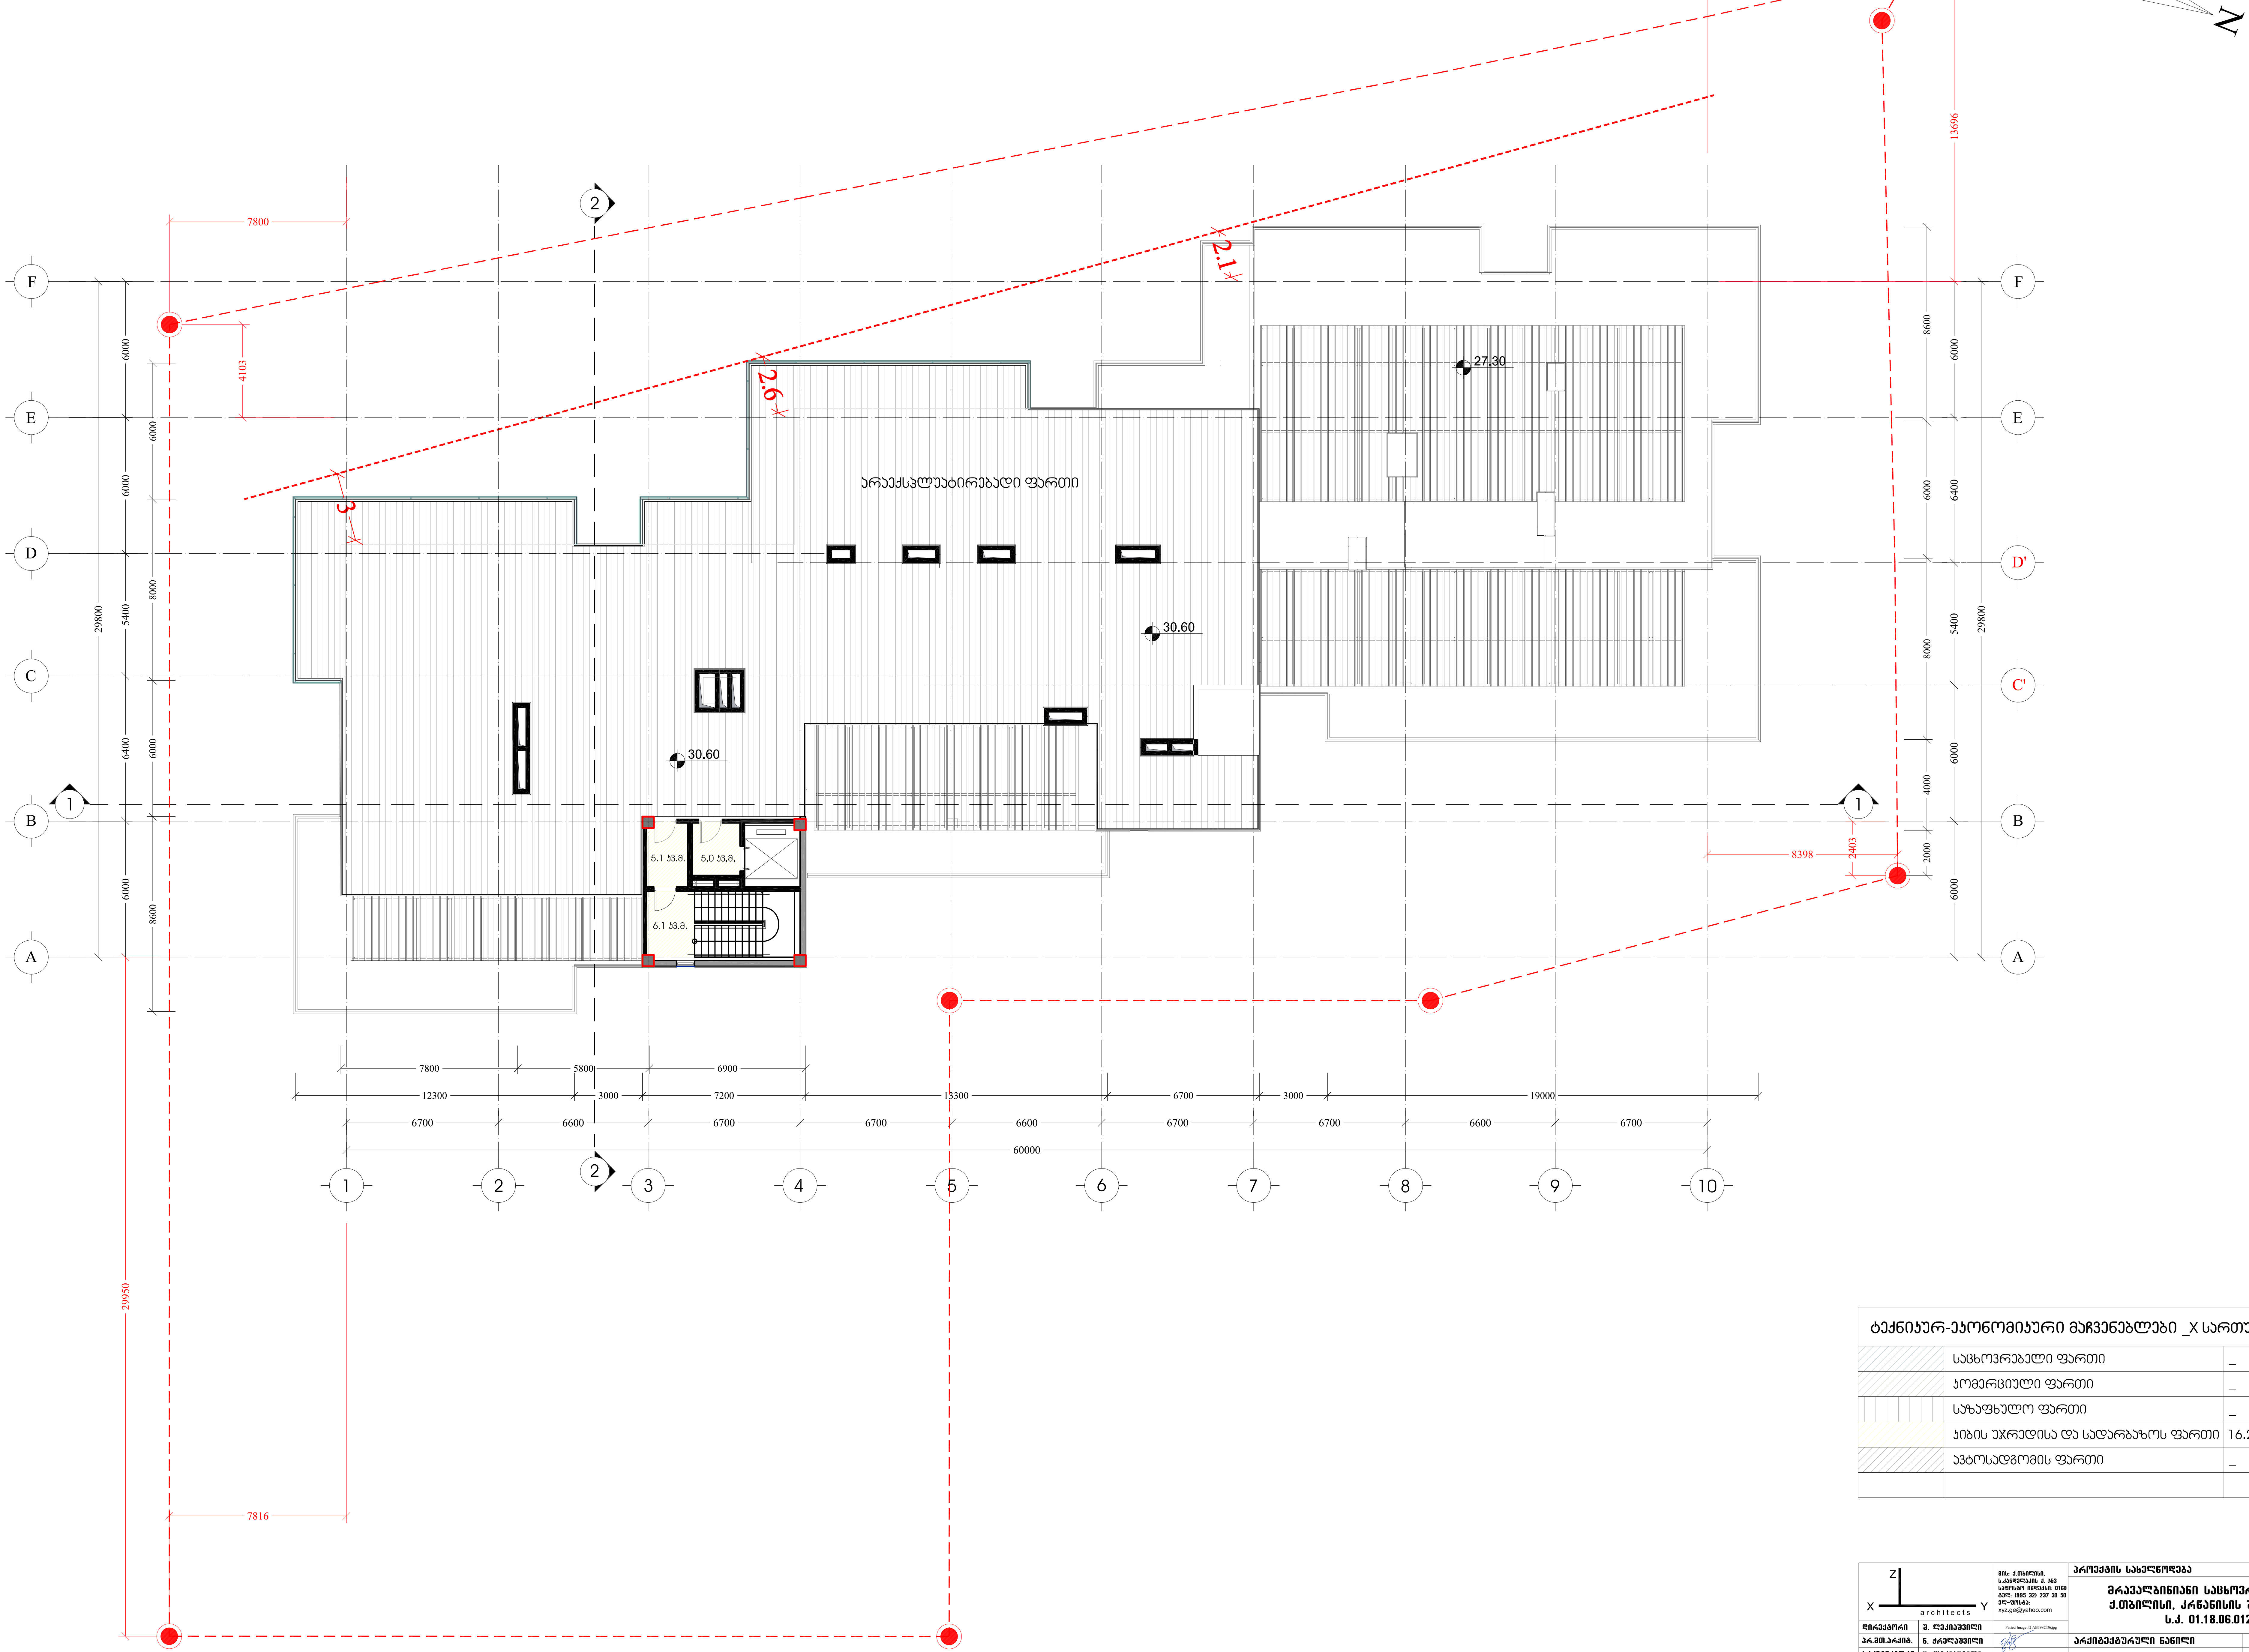

ტექნიკურ-ეკონომიკური მაჩვენებლები _X სართული		
	საცხოვრებელი ფართი	_
	კომერციული ფართი	_
	საზაფხულო ფართი	_
	კიბის უჯრედისა და სადარბაზოს ფართი	16.2 კვ.მ.
	ავტოსადგომის ფართი	_

architects

მის: ქ.თბილისი,
ს.კანდელაკის ქ. №3
საფოსტო ინდექსი: 0160
ტელ: (995 32) 237 30 50
ელ-ფოსტა:
xyz.ge@yahoo.com

დირექტორი	შ. ლეკიაშვილი	Pasted Image #2 AB398CD6.jpg
პრ.მთ.არქიტ.	ნ. ჭრელაშვილი	
არქიტექტორი	შ. ლეკიაშვილი	Pasted Image #2 AB398CD6.jpg
არქიტექტორი	გ. წანაწყენიშვილი	
არქიტექტორი	ი. კახიანი	
პრ.მთ.კონსტრ.	ე. წოწერია	Pasted Image #4 F71162B6.jpg

პროექტის სახელწოდება

მრავალბინიანი საცხოვრებელი სახლი
ქ.თბილისი, კრწანისის შესახვევი N17;
ს.კ. 01.18.06.012.146

არქიტექტურული ნაწილი	ფ-ბი	ფურც.	მასშტაბი
ტერასის სართულის გეგმა			1:200
	სტადია		



