














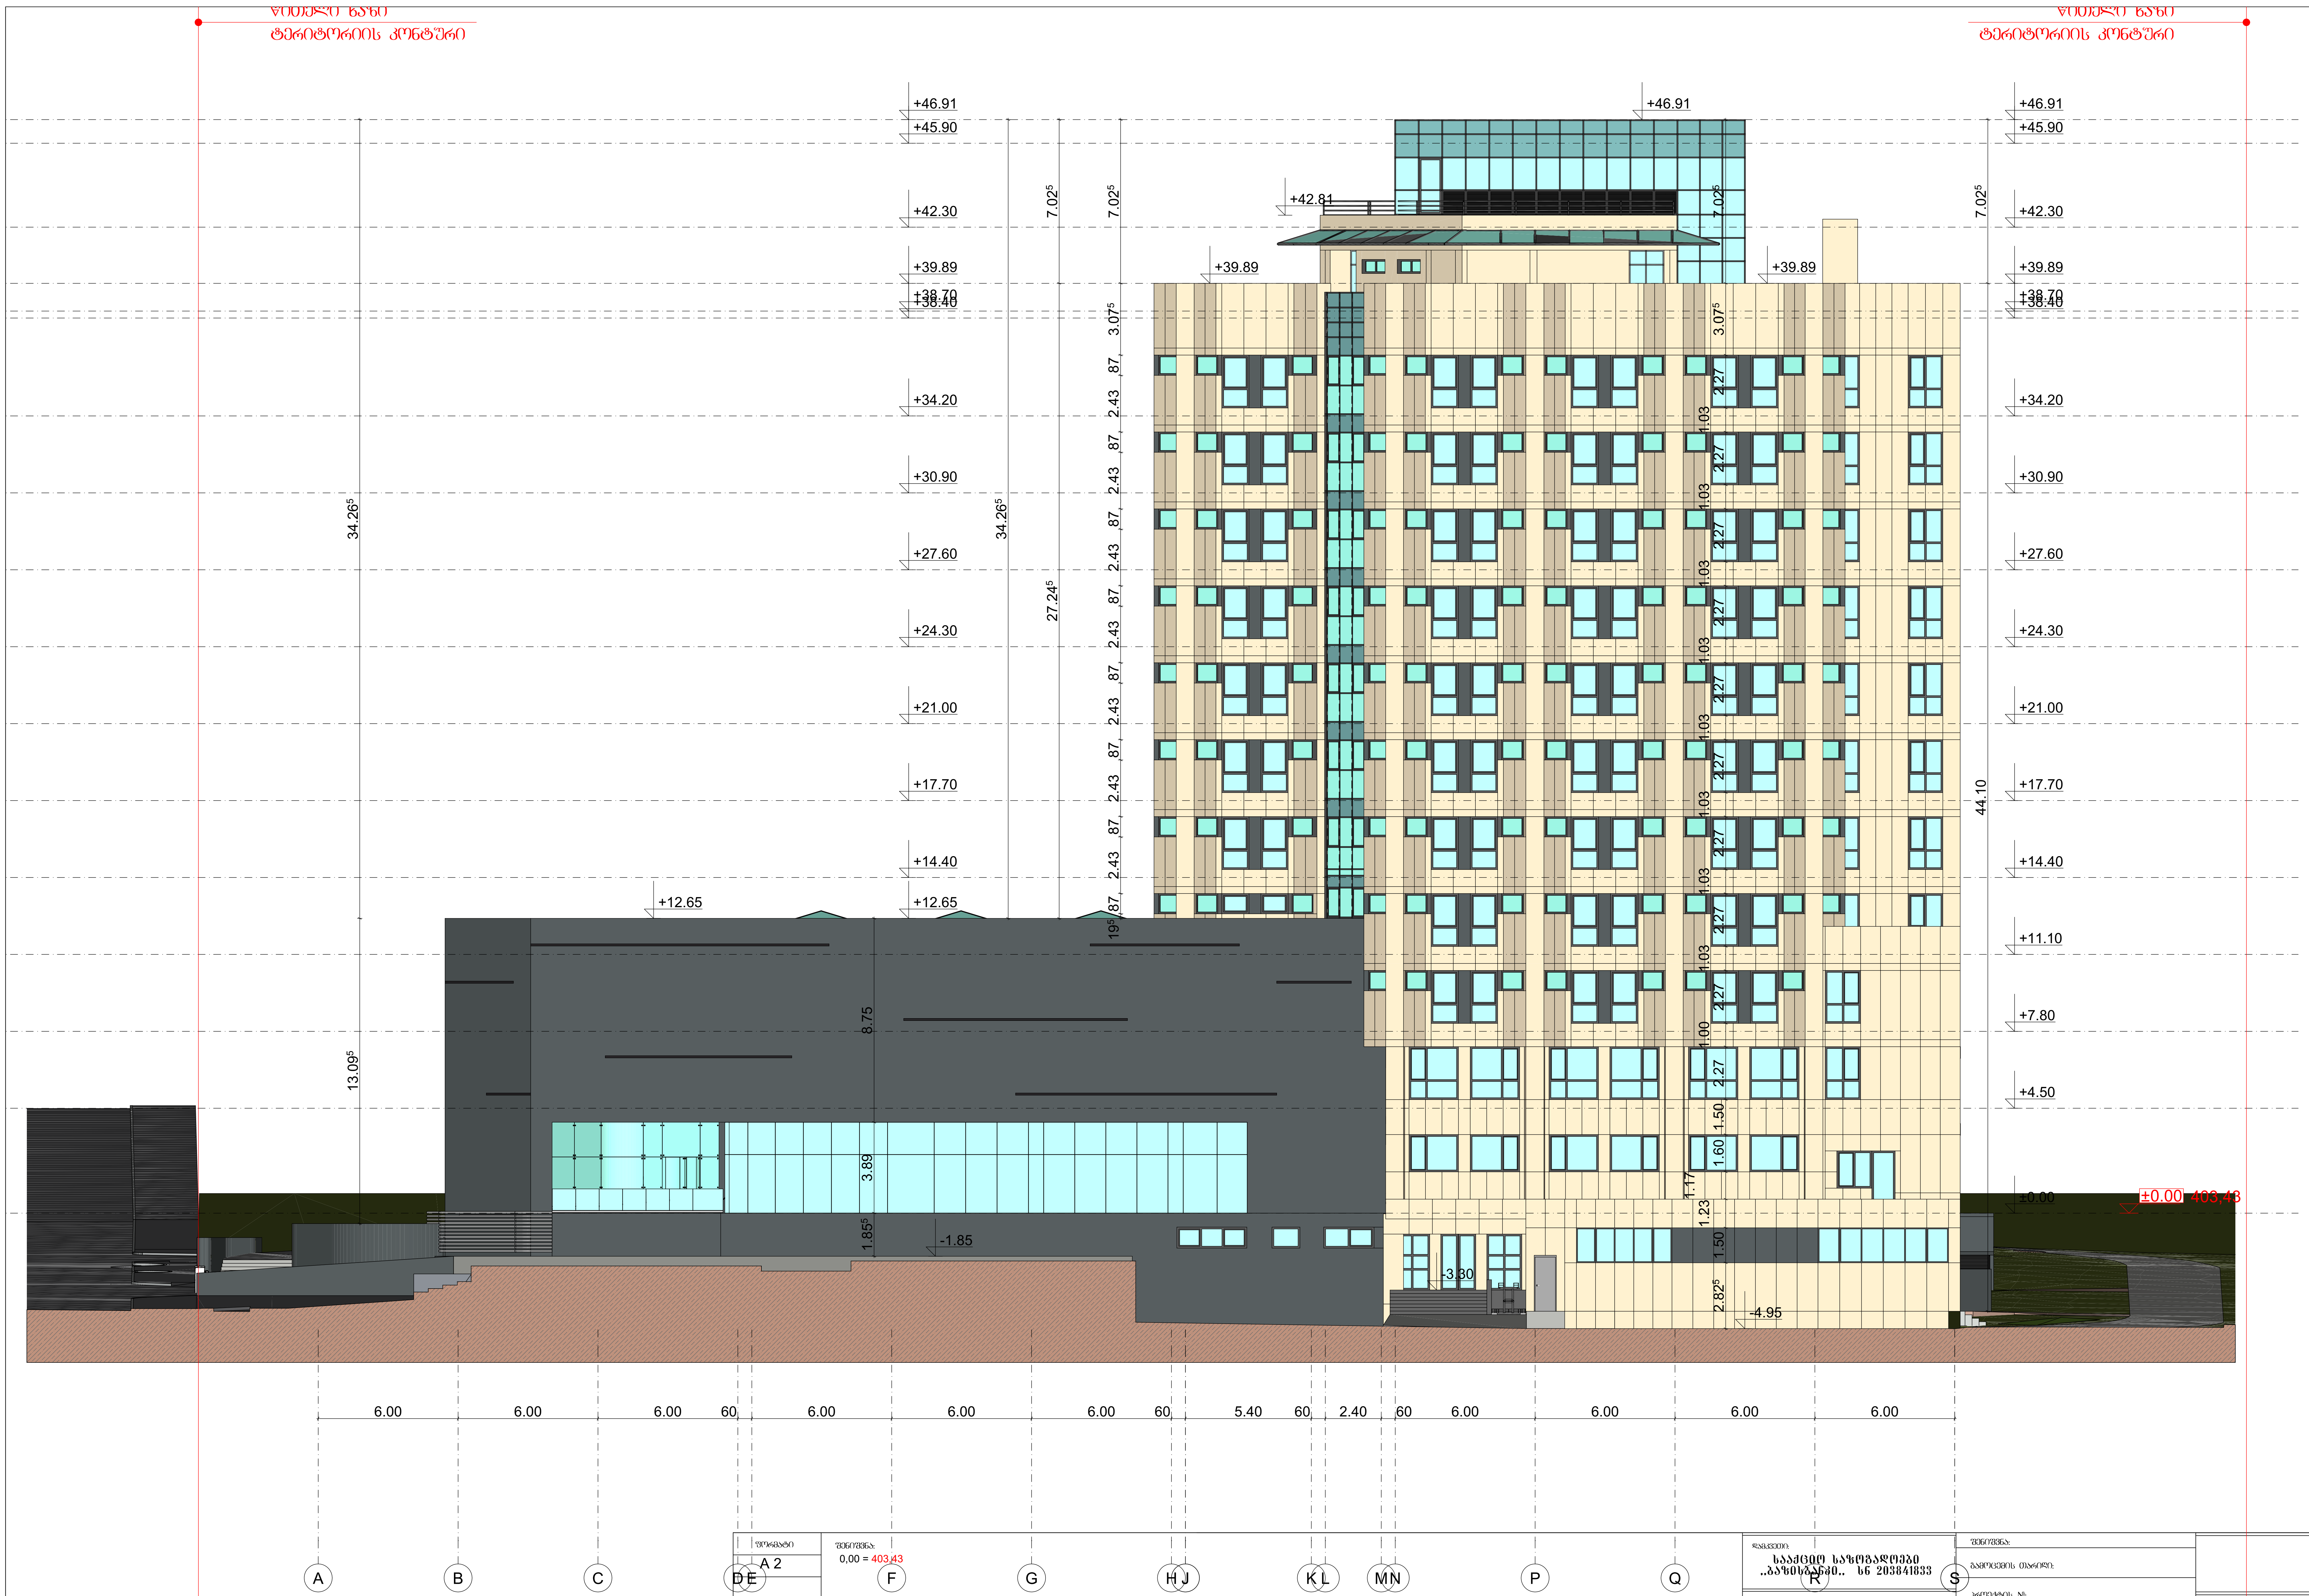

ფორმატი: A 2

თარიღი: 2023

შენიშვნა: 0,00 = 403,43

დამკვეთი: სააქციო საზოგადოება ,,ბაზისბანკი,, სნ 203841833

პროექტი: მშენებარე საოფისე შენობის (ბანკი) კორექტირებული პროექტი

მისამართი: ქალაქი თბილისი, ჭანტურიას ქუჩა №12

შენიშვნა:

გამოცემის თარიღი:

პროექტის №:

ავტორი: არქიტექტორი — კახაბერ დეკანოიძე

შეასრულა: არქიტექტორი — კახაბერ დეკანოიძე

ნახაზის დასახელება: ფასადი A-S ღერძებში

სტადია	ფურცელი	თარიღი
მ პ		2024