ფოჰმპტი ᲐᲖ

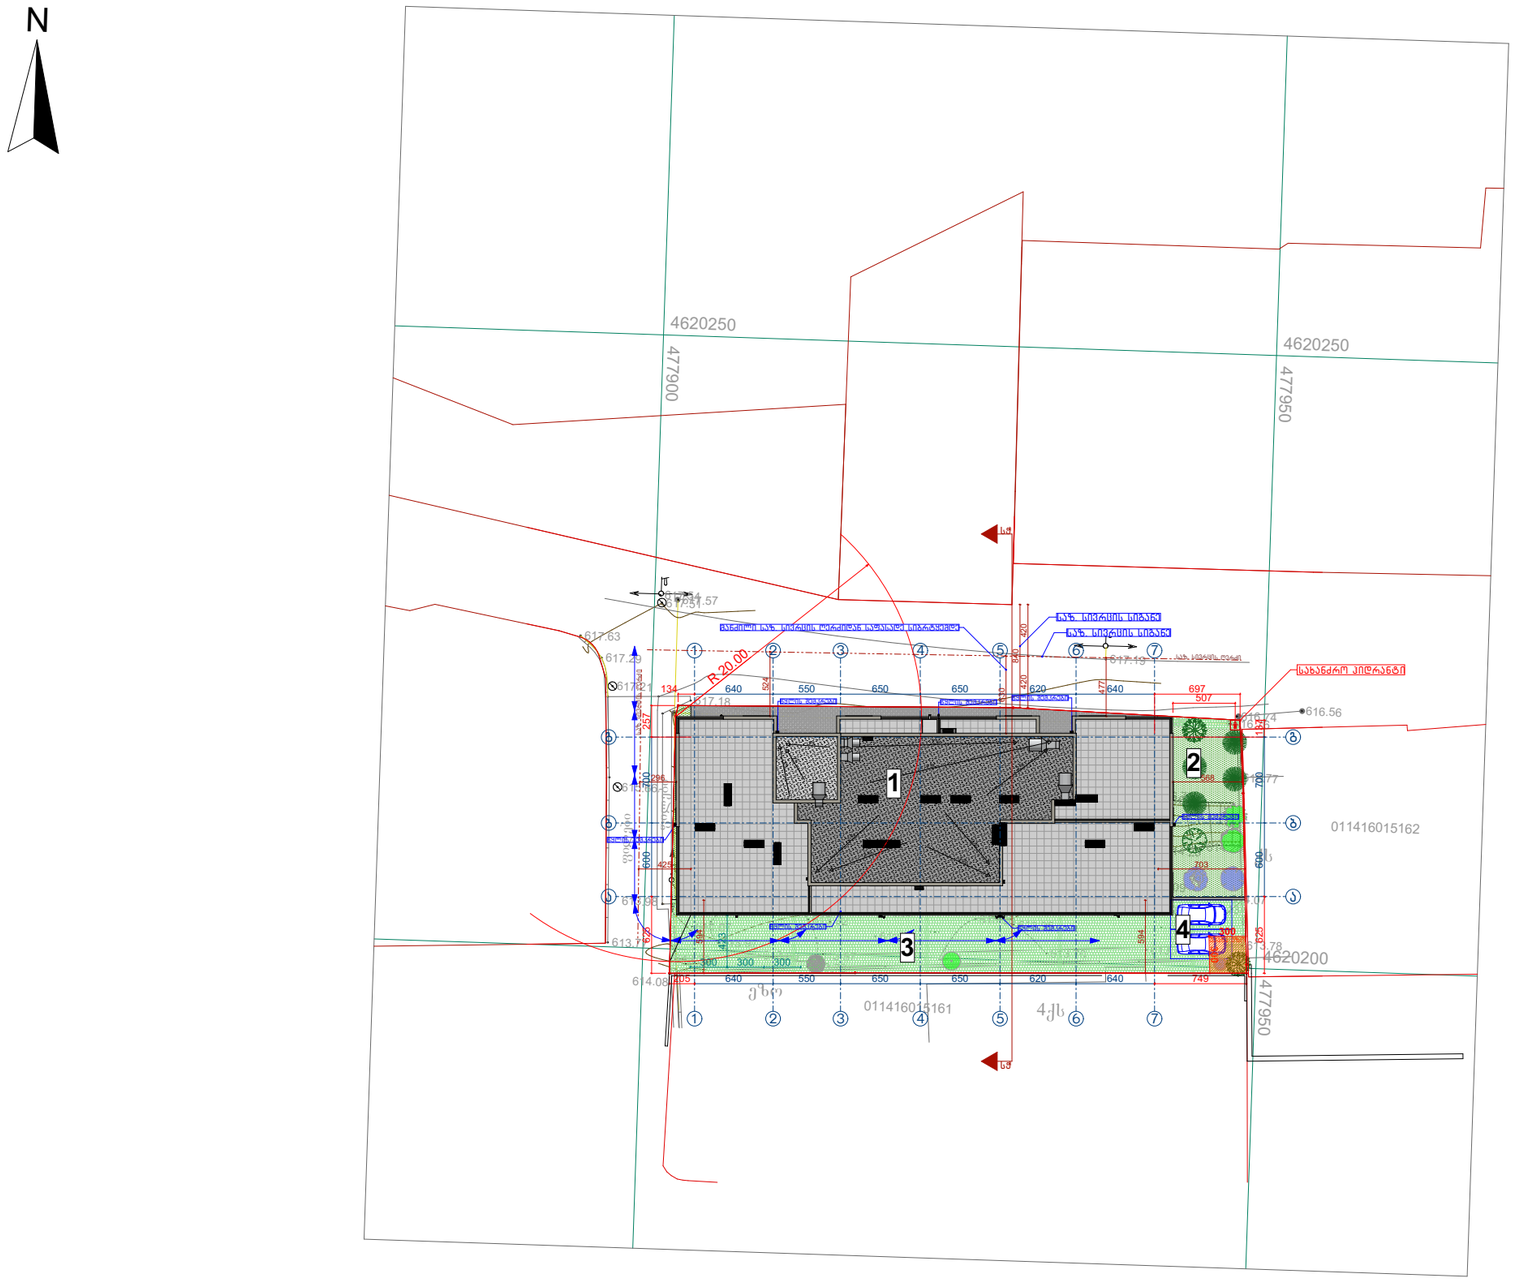

ᲕᲘᲖᲘᲝᲜᲘᲡ ᲐᲦᲜᲘᲨᲕᲜᲔᲑᲘ

საკადასტრო საზღვარი

ᲔᲥᲡᲞᲚᲘᲙᲐᲪᲘᲐ:

1. საპროექტო შენობა
2. ბამწვანება
3. ბეტონის სხვეპა მოპირკეთება
4. ღია პვტოსადგომი
სახანძრო ჰიდრანტი

გაპით დადგენილი უქანა ეზოს მხარეს შენობას არ გააჩნია საანგარიშო ზედაპირები, შესაბამისად მაქსიმალური სიმაღლე იანგარიშება მხოლოდ საზოგადოებრივი საზღვრების მხრიდან. ამ შემთხვევაში მხოლოდ უფრო განიერი ქუჩის მხრიდან. (მუხლი 31, პუნქტი 7.)

მრავალბინიანი საცხოვრებელი სახლი

ქ. თბილისი, ხოშკის ქუჩა #9; ს/კ: 01.14.16.015.340

ბენგებმა

მთ. არქიტექტორი	თ. მეხვნიძე	
პვტორი	ა. ღომსაძე	

მასშტაბი	ფურცელი	ფურცლები
1:500	--	--
შ.პ.ს "არქიტექტორებიემი"		თარიღი
		__ __ 24

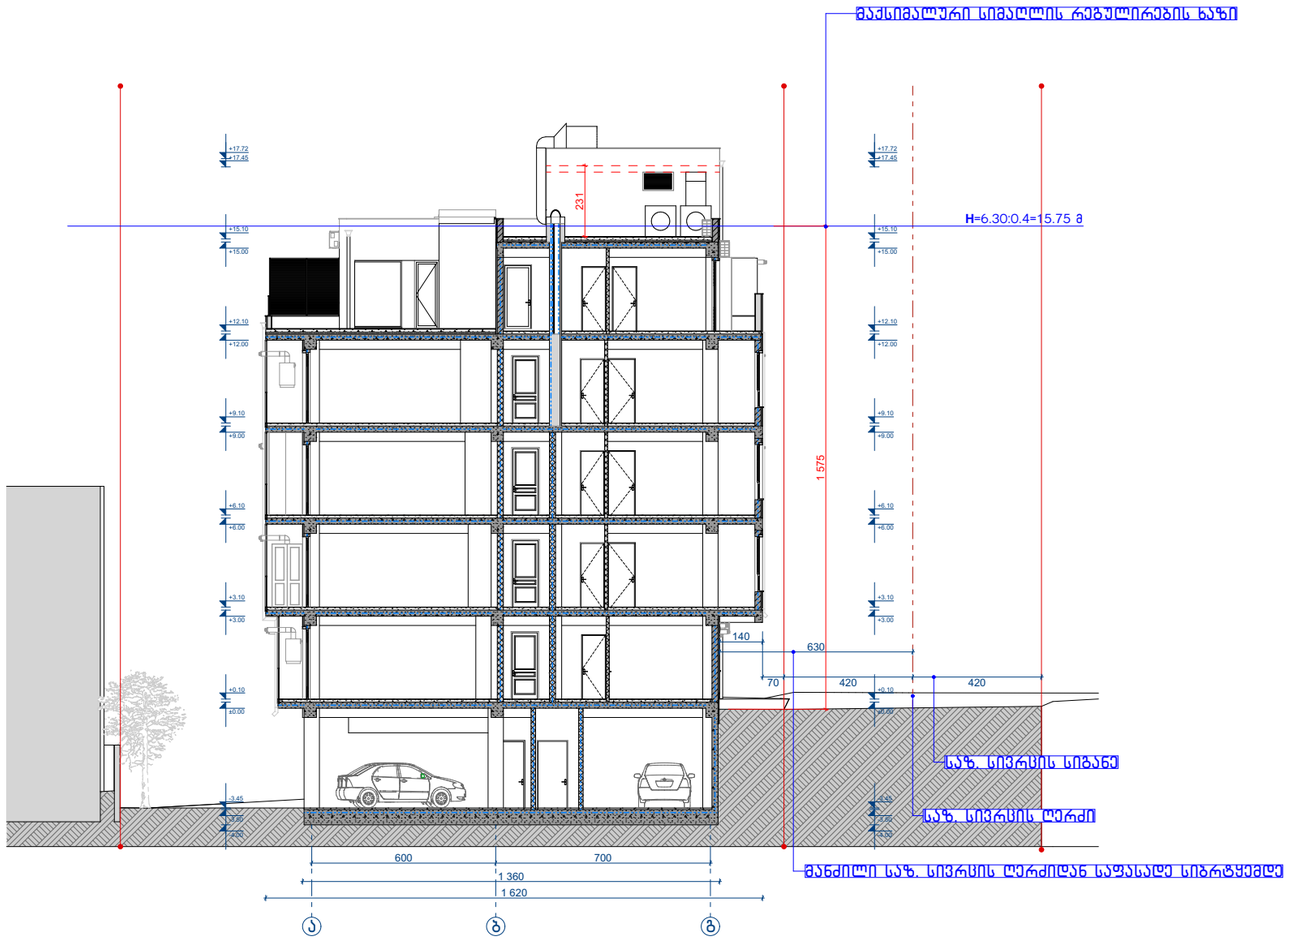

ქ. თბილისის საკრებულოს 14-39 დადგენილების 31-ე მუხლის 4-ს პუნქტის "გ" ქვეპუნქტის შესაბამისად, სახურავზე ასასვლელი კიბის და ლიფტის შახტის ფართობი არ აღემატება 50 კვ.მ-ს, ხოლო სიმაღლე 2.4 მ-ს, შესაბამისად არ იზღუდება მაქსიმალური სიმაღლის რეგულირების ხაზით.

გაპით დადგენილი უკანა ეზოს მხარეს შენობას არ გააჩნია საანგარიშო ზედაპირი, შესაბამისად მაქსიმალური სიმაღლე იანგარიშება მხოლოდ საზოგადოებრივი საზღვრების მხრიდან. ამ შემთხვევაში მხოლოდ უფრო განიერი ქუჩის მხრიდან. (მუხლი 31, პუნქტი 7.)

ფოიმატი A3

პირობითი აღნიშვნები

საკადასტრო საზღვარი

მიკვლებინიანი სასხოვრებელი სახლი		
ქ. თბილისი, ხოდის ქუჩა #9; ს/კ: 01.14.16.015.340		
მაქსიმალური სიმაღლის განსაზღვრის სქემა		
მთ. არქიტექტორი	თ. მეხვინიძე	
ავტორი	ა. ღომსაძე	
მასშტაბი	ფურცელი	ფურცლები
1:200	--	--
შ.პ.ს "არქიტოლებიელი"	თარიღი	
	__ __ 24	