საცხოვრებელი კომპლექსი
"დიღმის ჭალები" ბლოკი "**A**", "**B**","**C**","**D**","**E**"

ვერტიკალური გეგმარება

დააპროექტა თ. ბუჩუკური

თბილისი
2022 წელი

პროექტის შემადგენლობა

რიგ. №№	დასახელება	შურც. №	შურც. რაოდ.	ფორმატი
	სატექსტო ნაწილი			
1	სამუშაოთა მოცულობების კრებსითი უწყისი			
2	**მიწის სამუშაოთა მოცულობების კარტოგრამა**			
3	**მიწის სამუშაოთა მოცულობების პიკეტური უწყისი**			
4	სავალი ნაწილის ელემენტების უწყისები			
5	ბრძივი პროფილის ელემენტების უწყისი			
	გრაფიკული ნაწილი			
6	ბეგმა	ვგ-1	1	A2
7	ბრძივი პროფილი გზა №1	ვგ-2	3	A3
8	განივი ჭრილები გზა №1	ვგ-3 ვგ-4	2	A3
9	ბრძივი პროფილი გზა №2	ვგ-5	1	A3
10	განივი ჭრილები გზა №2	ვგ-6 ვგ-8	3	A3
11	ბრძივი პროფილი გზა №3	ვგ-9	2	A3
12	განივი ჭრილები გზა №3	ვგ-10 ვგ-11	2	A3
13	ბრძივი პროფილი გზა №4	ვგ-12	1	A3
14	განივი ჭრილები გზა №4	ვგ-13	1	A3
15	ბრძივი პროფილი გზა №5	ვგ-14	1	A3
16	განივი ჭრილები გზა №5	ვგ-15	1	A3
17	დაკვალვის სქემა	ვგ-16	1	A3
18	**საპროექტო გზების ღერძების ელემენტების უწყისები**	ვგ-17 ვგ-18	2	A3
19				
20				

სამშაოთა მოცულობების კრებსითი უწყისი

| | | |

მიწის სამუშაოთა მოცულობების კარტოგრამა ტერიტორიაზე

ჩ

კარტოგრამა ავტოსადგომებზე						
					ყრილი Fill насыпь	ჭრილი Excavation выемка
ავტოსადგომი					702.01	35434.51
	სულ: Total: ИТОГО:				702.01	35 434.51

პირობითი აღნიშვნები

547.60	წითელი ნიშნული
547.15	შავი ნიშნული
-0.48	მუშა ნიშნული
10.44	ბრილი (მოცულობა)
0.01	ჭრილი (მოცულობა)
	ნულოვანი სამუშაოები

1.0 მ * 1.0 მ

მიწის სამუშაოთა მოცულობების პიკეტური უწყისები

გზა №1						
№	პიკეტი	მანძილი მ.	ფართობი კვ.მ.		მოცულობა კუბ.მ.	
			ყრილი	ჭრილი III კატ	ყრილი	ჭრილი III კატ
	0+0.00		0.00	8.09		
		5.00			0.00	40.43
1	0+5.00		0.00	8.09		
		15.00			3.49	88.57
2	0+20.00		0.46	3.72		
		20.00			278.19	37.23
3	0+40.00		27.35	0.00		
		20.00			988.08	0.00
4	0+60.00		71.45	0.00		
		20.00			1461.35	0.00
5	0+80.00		74.68	0.00		
		20.00			1514.65	0.00
6	1+0.00		76.78	0.00		
		20			1999.92	0.00
7	1+20.00		123.21	0.00		
		20.00			2587.02	0.00
8	1+40.00		135.50	0.00		
		5.00			677.48	0.00
	1+45		135.50			
ИТОГО:					9510.16	166.23

გზა №2						
№	პიკეტი	მანძილი მ.	ფართობი კვ.მ.		მოცულობა კუბ.მ.	
			ყრილი	ჭრილი III კატ	ყრილი	ჭრილი III კატ
	0+0.00		0.59	2.73		
		5			2.93	13.63
1	0+5.00		0.59	2.73		
		15.00			62.01	20.44
2	0+20.00		7.68	0.00		
		20.00			295.71	0.00
3	0+40.00		21.89	0.00		
		20.00			838.91	0.00
4	0+60.00		62.00	0.00		
		20.00			1181.20	0.00
5	0+80.00		56.12	0.00		
		20.00			695.80	1.56
6	1+0.00		13.46	0.16		
		20.00			134.61	37.83
7	1+20.00		0.00	3.63		
		20.00			0.00	138.71
8	1+40.00		0.00	10.24		
		20.00			0.00	192.27
9	1+60.00		0.00	8.98		
		20.00			0.00	554.40
10	1+80.00		0.00	46.46		
		6.08			0.00	282.45
11	1+86.08		0.00	46.46		
ИТОГО:					3211.17	1241.28

გზა №3						
№	პიკეტი	მანძილი მ.	ფართობი კვ.მ.		მოცულობა კუბ.მ.	
			ყრილი	ჭრილი III კატ	ყრილი	ჭრილი III კატ
	0+0.00		0.00	0.00		
		5.00			0.00	0.00
1	0+5.00		0.00	0.00		
		15.00			0.00	0.00
2	0+20.00		0.00	0.00		
		20.00			0.00	0.00
3	0+40.00		0.00	0.00		
		20.00			0.00	0.00
4	0+60.00		0.00	0.00		
		20.00			0.00	0.00
5	0+80.00		0.00	0.00		
		3.72			0.00	0.00
	0+83.72		0.00	0.00		
ИТОГО:					0.00	0.00

გზა №4						
№	პიკეტი	მანძილი მ.	ფართობი კვ.მ.		მოცულობა კუბ.მ.	
			ყრილი	ჭრილი III კატ	ყრილი	ჭრილი III კატ
	0+0.00		0.00	15.81		
		20.00			0.00	316.25
1	0+5.00		0.00	15.81		
		15.00			0.00	213.89
2	0+20.00		0.00	12.71		
		20.00			0.00	221.71
3	0+40.00		0.00	9.47		
		0.98			0.00	9.28
	0+40.98		0.00	9.47		
ИТОГО:					0.00	761.13

გზა №5						
№	პიკეტი	მანძილი მ.	ფართობი კვ.მ.		მოცულობა კუბ.მ.	
			ყრილი	ჭრილი III კატ	ყრილი	ჭრილი III კატ
	0+0.00		0.00	7.91		
		5.00			0.00	39.56
1	0+5.00		0.00	7.91		
		15.00			0.00	107.25
2	0+20.00		0.00	6.39		
		15.00			0.00	115.02
3	0+35.00		0.00	8.95		
		2.76			0.00	24.69
	0+37.76		0.00	8.95		
ИТОГО:					0.00	286.52

გზები						
					ყრილი Fill насыпь	ჭრილი Excavation выемка
გზები და ბილიკები	სულ: Total: ИТОГО:				12 721.33	2 455.16

					ყრილი Fill насыпь	ჭრილი Excavation выемка
გზები და ბილიკები					12 721.330	2 455.163
კარტოგრამა					702.010	35 434.510
	სულ: Total: ИТОГО:				13 423.3	37 889.7

სავალი ნაწილის ელემენტები უწყისი

გზა №1

პკ Cp	ნიშნული, მ Elevation, m			კოორდინატები, მ					
	მარცხენა მხარე Left Side	ღერძი Center	მარჯვენა მხარე Right Side	მარცხენა მხარე		ღერძი Center		მარჯვენა მხარე	
	ნაწიბური Joint		ნაწიბური Joint	ნაწიბური Joint				ნაწიბური Joint	
				N	E	N	E	N	E
1	3	4	5	9	10	11	12	13	14
0+0.00	436.03	436.09	436.15	4629736.93	481433.81	4629733.97	481434.32	4629731.01	481434.83
0+10.00	434.66	434.72	434.78	4629738.62	481443.67	4629735.66	481444.18	4629732.70	481444.68
0+20.00	432.69	432.75	432.81	4629740.31	481453.53	4629737.35	481454.03	4629734.39	481454.54
0+30.00	430.76	430.82	430.88	4629742.00	481463.38	4629739.04	481463.89	4629736.08	481464.40
0+40.00	429.60	429.66	429.72	4629743.69	481473.24	4629740.73	481473.75	4629737.77	481474.25
0+50.00	429.39	429.45	429.51	4629745.38	481483.10	4629742.42	481483.60	4629739.46	481484.11
0+60.00	429.38	429.44	429.50	4629747.07	481492.95	4629744.11	481493.46	4629741.15	481493.97
0+70.00	428.98	429.04	429.10	4629748.76	481502.81	4629745.80	481503.31	4629742.84	481503.82
0+80.00	428.53	428.59	428.65	4629750.45	481512.67	4629747.49	481513.17	4629744.53	481513.68
0+90.00	428.25	428.31	428.37	4629752.10	481522.55	4629749.14	481523.03	4629746.18	481523.52
1+0.00	428.38	428.44	428.50	4629753.73	481532.41	4629750.77	481532.90	4629747.81	481533.39
1+10.00	428.98	429.04	429.10	4629755.34	481542.29	4629752.38	481542.77	4629749.42	481543.25
1+20.00	429.99	430.05	430.11	4629756.95	481552.15	4629753.99	481552.64	4629751.03	481553.13
1+30.00	430.29	430.35	430.41	4629758.57	481562.02	4629755.61	481562.51	4629752.65	481562.99
1+40.00	430.21	430.27	430.33	4629760.19	481571.89	4629757.23	481572.38	4629754.27	481572.86

გზა №2

პკ Cp	ნიშნული, მ Elevation, m			კოორდინატები, მ					
	მარცხენა მხარე Left Side	ღერძი Center	მარჯვენა მხარე Right Side	მარცხენა მხარე		ღერძი Center		მარჯვენა მხარე	
	ნაწიბური Joint		ნაწიბური Joint	ნაწიბური Joint				ნაწიბური Joint	
				N	E	N	E	N	E
1	3	4	5	9	10	11	12	13	14
0+0.00	434.42	434.36	434.31	4629608.86	481611.12	4629608.47	481613.84	4629608.09	481616.57
0+10.00	434.46	434.41	434.35	4629618.76	481612.51	4629618.38	481615.23	4629618.00	481617.96
0+20.00	434.51	434.46	434.40	4629628.54	481613.79	4629628.29	481616.53	4629628.04	481619.27
0+30.00	434.56	434.51	434.45	4629638.16	481614.02	4629638.28	481616.77	4629638.40	481619.52
0+40.00	434.61	434.55	434.50	4629647.81	481612.98	4629648.22	481615.70	4629648.63	481618.42
0+50.00	434.66	434.60	434.55	4629658.90	481613.03	4629658.11	481615.66	4629657.32	481618.30
0+60.00	434.71	434.65	434.60	4629668.22	481619.54	4629666.15	481621.35	4629664.07	481623.15
0+70.00	434.75	434.70	434.64	4629674.49	481627.79	4629672.19	481629.30	4629669.90	481630.82
0+80.00	434.80	434.75	434.69	4629680.02	481630.07	4629680.88	481632.68	4629681.75	481635.29
0+90.00	434.86	434.80	434.73	4629683.27	481623.10	4629686.20	481624.77	4629689.13	481626.45
1+0.00	434.86	434.80	434.73	4629689.23	481614.65	4629691.98	481616.61	4629694.72	481618.57
1+10.00	434.82	434.75	434.68	4629695.05	481606.51	4629697.79	481608.47	4629700.54	481610.44
1+20.00	434.77	434.70	434.64	4629700.86	481598.38	4629703.61	481600.34	4629706.36	481602.30
1+30.00	434.73	434.66	434.60	4629706.68	481590.24	4629709.43	481592.21	4629712.17	481594.17
1+40.00	434.70	434.63	434.57	4629712.50	481582.11	4629715.24	481584.07	4629717.99	481586.03
1+50.00	434.67	434.60	434.54	4629718.31	481573.97	4629721.06	481575.94	4629723.81	481577.90
1+60.00	434.61	434.54	434.47	4629725.21	481565.35	4629727.19	481568.08	4629729.17	481570.81
1+70.00	433.61	433.54	433.48	4629736.25	481562.43	4629736.78	481565.63	4629737.32	481568.84
1+80.00	431.67	431.61	431.54	4629746.12	481560.79	4629746.65	481564.00	4629747.18	481567.20

გზა №3

პკ Cp	ნიშნული, მ Elevation, m			კოორდინატები, მ					
	მარცხენა მხარე Left Side	ღერძი Center	მარჯვენა მხარე Right Side	მარცხენა მხარე		ღერძი Center		მარჯვენა მხარე	
	ნაწიბური Joint		ნაწიბური Joint	ნაწიბური Joint				ნაწიბური Joint	
				N	E	N	E	N	E
1	3	4	5	9	10	11	12	13	14
0+0.00	429.475	429.51	429.545	4629740.94	481492.74	4629740.65	481491.02	4629740.36	481489.29
0+10.00	430.01	430.04	430.08	4629731.07	481494.38	4629730.78	481492.65	4629730.50	481490.93
0+20.00	430.54	430.57	430.61	4629724.06	481498.65	4629722.64	481497.63	4629721.21	481496.61
0+30.00	431.07	431.10	431.14	4629718.24	481506.78	4629716.82	481505.77	4629715.40	481504.75
0+40.00	431.34	431.37	431.41	4629717.09	481514.94	4629715.36	481515.23	4629713.64	481515.51
0+50.00	431.25	431.28	431.32	4629719.45	481523.50	4629718.15	481524.67	4629716.84	481525.84
0+60.00	430.50	430.54	430.57	4629727.18	481529.21	4629726.16	481530.63	4629725.14	481532.06
0+70.00	429.67	429.70	429.74	4629735.01	481534.45	4629734.48	481536.12	4629733.95	481537.79
0+80.00	428.84	428.87	428.91	4629744.07	481533.61	4629744.36	481535.34	4629744.64	481537.06

გზა №4

პკ Cp	ნიშნული, მ Elevation, m			კოორდინატები, მ					
	მარცხენა მხარე Left Side	ღერძი Center	მარჯვენა მხარე Right Side	მარცხენა მხარე		ღერძი Center		მარჯვენა მხარე	
	ნაწიბური Joint		ნაწიბური Joint	ნაწიბური Joint				ნაწიბური Joint	
				N	E	N	E	N	E
1	3	4	5	9	10	11	12	13	14
0+0.00	435.1	435.1	435.1	4629673.04	481566.83	4629669.55	481571.71	4629666.06	481576.60
0+10.00	435.01	435.01	435.01	4629681.17	481572.65	4629677.68	481577.53	4629674.19	481582.41
0+20.00	434.93	434.93	434.93	4629689.31	481578.47	4629685.82	481583.35	4629682.33	481588.23
0+30.00	434.84	434.84	434.84	4629697.44	481584.28	4629693.95	481589.16	4629690.46	481594.04
0+40.00	434.76	434.76	434.76	4629705.58	481590.10	4629702.09	481594.98	4629698.60	481599.86

გზა №5

პკ Cp	ნიშნული, მ Elevation, m			კოორდინატები, მ					
	მარცხენა მხარე Left Side	ღერძი Center	მარჯვენა მხარე Right Side	მარცხენა მხარე		ღერძი Center		მარჯვენა მხარე	
	ნაწიბური Joint		ნაწიბური Joint	ნაწიბური Joint				ნაწიბური Joint	
				N	E	N	E	N	E
1	3	4	5	9	10	11	12	13	14
0+0.00	435.10	435.10	435.10	4629696.04	481541.05	4629694.01	481543.90	4629691.97	481546.75
0+10.00	434.97	434.97	434.97	4629704.18	481546.87	4629702.14	481549.72	4629700.11	481552.56
0+20.00	434.85	434.85	434.85	4629712.32	481552.68	4629710.28	481555.53	4629708.25	481558.38
0+30.00	434.72	434.72	434.72	4629720.45	481558.49	4629718.42	481561.34	4629716.38	481564.19

გრძივი პროფილის ელემენტების უწყისი

გზა №1							
პკ Ср	შავი პროფილის ნიშნული, მ Black profile mark, m	საპროექტო ხაზი					
		ნიშნული, მ Elevation, m	მუშა ნიშნული, მ Working mark, m	ქანობი(‰) Slope, (‰)	რადიუსი, მ Radius, m	მხედველობის მანძილი მოძრაობის მიმართულებით, მ Forward visibility, m	მხედველობის მანძილი მოძრაობის მიმართულებით, მ Visibility in reverse direction, m
Пикет	Отметка черного профиля	Проектная линия					
		Отметка (м)	Рабочая отметка (м)	Уклон (‰)	Радиус (м)	Видимость в прямом направлении, м	Видимость в обратном направлении, м
0+0.00	(436.03)	436.09	0.06	-78.0	0.00	1000.00	1000.00
0+5.00	435.97	435.57	-0.40	-137.4	-75.00	1000.00	1000.00
0+10.00	434.76	434.72	-0.05	-196.9	0.00	1000.00	1000.00
0+15.00	433.73	433.73	0.00	-196.9	0.00	1000.00	1000.00
0+20.00	432.75	432.75	0.00	-196.9	0.00	1000.00	1000.00
0+25.00	431.59	431.76	0.17	-196.9	0.00	1000.00	1000.00
0+30.00	430.45	430.82	0.37	-166.7	100.00	1000.00	1000.00
0+35.00	429.00	430.12	1.12	-116.7	100.00	1000.00	1000.00
0+40.00	427.98	429.66	1.68	-66.7	100.00	1000.00	1000.00
0+45.00	426.52	429.45	2.93	-16.7	100.00	1000.00	1000.00
0+50.00	425.19	429.45	4.25	3.5	0.00	1000.00	1000.00
0+55.00	424.43	429.46	5.03	3.5	0.00	1000.00	1000.00
0+60.00	423.67	429.44	5.76	-20.4	-149.99	1000.00	1000.00
0+65.00	423.27	429.26	5.98	-44.4	0.00	1000.00	1000.00
0+70.00	422.89	429.04	6.15	-44.4	0.00	90.00	1000.00
0+75.00	422.74	428.81	6.08	-44.4	0.00	65.00	1000.00
0+80.00	422.48	428.59	6.11	-44.4	0.00	55.00	1000.00
0+85.00	422.39	428.38	6.00	-31.7	150.01	50.00	1000.00
0+90.00	422.36	428.31	5.95	1.6	150.01	40.00	1000.00
0+95.00	422.17	428.37	6.19	14.3	0.00	35.00	1000.00
1+0.00	421.98	428.44	6.46	21.2	129.99	30.00	1000.00
1+5.00	421.96	428.64	6.69	59.6	129.99	25.00	1000.00
1+10.00	421.89	429.04	7.15	98.1	129.99	30.00	1000.00
1+15.00	421.65	429.56	7.91	105.0	0.00	1000.00	1000.00
1+20.00	421.51	430.05	8.53	77.4	-104.32	1000.00	1000.00
1+25.00	421.51	430.31	8.80	29.5	-104.32	1000.00	1000.00
1+30.00	421.67	430.35	8.67	-7.7	0.00	1000.00	1000.00
1+35.00	421.47	430.31	8.83	-7.7	0.00	1000.00	1000.00
1+40.00	421.41	430.27	8.85	-7.7	0.00	1000.00	25.00
1+45.00	(421.36)	430.23	8.87	-7.7	0.00	1000.00	25.00

გზა №2							
პკ Ср	შავი პროფილის ნიშნული, მ Black profile mark, m	საპროექტო ხაზი					
		ნიშნული, მ Elevation, m	მუშა ნიშნული, მ Working mark, m	ქანობი(‰) Slope, (‰)	რადიუსი, მ Radius, m	მხედველობის მანძილი მოძრაობის მიმართულებით, მ Forward visibility, m	მხედველობის მანძილი მოძრაობის მიმართულებით, მ Visibility in reverse direction, m
Пикет	Отметка черного профиля	Проектная линия					
		Отметка (м)	Рабочая отметка (м)	Уклон (‰)	Радиус (м)	Видимость в прямом направлении, м	Видимость в обратном направлении, м
0+0.00	(434.31)	434.36	0.05	4.8	0.00	160.00	1000.00
0+5.00	434.12	434.38	0.27	4.8	0.00	155.00	1000.00
0+10.00	434.00	434.41	0.41	4.8	0.00	150.00	1000.00
0+15.00	433.77	434.43	0.67	4.8	0.00	145.00	1000.00
0+20.00	433.36	434.46	1.09	4.8	0.00	140.00	1000.00
0+25.00	432.69	434.48	1.79	4.8	0.00	135.00	1000.00
0+30.00	432.07	434.51	2.44	4.8	0.00	130.00	1000.00
0+35.00	431.34	434.53	3.19	4.8	0.00	125.00	1000.00
0+40.00	430.57	434.55	3.99	4.8	0.00	120.00	1000.00
0+45.00	429.73	434.58	4.85	4.8	0.00	115.00	1000.00
0+50.00	429.02	434.60	5.58	4.8	0.00	110.00	1000.00
0+55.00	428.95	434.63	5.68	4.8	0.00	105.00	1000.00
0+60.00	428.56	434.65	6.09	4.8	0.00	100.00	1000.00
0+65.00	428.86	434.67	5.81	4.8	0.00	95.00	1000.00
0+70.00	428.74	434.70	5.96	4.8	0.00	90.00	1000.00
0+75.00	428.87	434.72	5.86	4.8	0.00	85.00	1000.00
0+80.00	429.51	434.75	5.24	4.8	0.00	80.00	1000.00
0+85.00	430.52	434.77	4.25	4.8	0.00	75.00	1000.00
0+90.00	431.76	434.80	3.04	4.8	0.00	70.00	1000.00
0+95.00	432.28	434.81	2.53	0.1	-1000.00	65.00	1000.00
1+0.00	432.91	434.80	1.88	-4.7	0.00	60.00	1000.00
1+5.00	433.51	434.77	1.26	-4.7	0.00	55.00	1000.00
1+10.00	433.90	434.75	0.85	-4.7	0.00	55.00	1000.00
1+15.00	434.36	434.73	0.37	-4.7	0.00	50.00	1000.00
1+20.00	434.66	434.70	0.04	-4.7	0.00	45.00	1000.00
1+25.00	(434.87)	434.68	-0.19	-3.0	0.00	40.00	1000.00
1+30.00	435.02	434.66	-0.36	-3.0	0.00	35.00	1000.00
1+35.00	435.09	434.65	-0.44	-3.0	0.00	30.00	1000.00
1+40.00	435.15	434.63	-0.51	-3.0	0.00	25.00	1000.00
1+45.00	435.20	434.62	-0.58	-3.0	0.00	20.00	1000.00
1+50.00	435.20	434.60	-0.60	-3.0	0.00	20.00	1000.00
1+55.00	435.16	434.59	-0.57	-3.0	0.00	15.00	1000.00
1+60.00	435.10	434.54	-0.56	-33.3	-75.00	1000.00	1000.00
1+65.00	435.04	434.21	-0.83	-99.9	-75.00	1000.00	1000.00
1+70.00	434.99	433.54	-1.45	-166.6	-75.00	1000.00	110.00
1+75.00	432.10	432.59	0.49	-196.9	0.00	1000.00	15.00
1+80.00	426.85	431.61	4.76	-196.9	0.00	1000.00	20.00
1+85.00	422.46	430.62	8.16	-196.9	0.00	1000.00	20.00
1+86.08	(422.01)	430.41	8.40	-196.9	0.00	1000.00	20.00

გრძივი პროფილის ელემენტების უწყისი

გზა №3							
პკ Ср	შავი პროფილის ნიშნული, მ Black profile mark, m	საპროექტო ხაზი					
		ნიშნული, მ Elevation, m	მუშა ნიშნული, მ Working mark, m	ქანობი(‰) Slope, (‰)	რადიუსი, მ Radius, m	მხედველობის მანძილი მოძრაობის მიმართულებით, მ Forward visibility, m	მხედველობის მანძილი მოძრაობის მიმართულებით, მ Visibility in reverse direction, m
Пикет	Отметка черного профиля	Проектная линия					
		Отметка (м)	Рабочая отметка (м)	Уклон (‰)	Радиус (м)	Видимость в прямом направлении, м	Видимость в обратном направлении, м
0+0.00	(424.86)	429.51	4.65	53.1	0.00	45.00	1000.00
0+5.00	427.63	429.78	2.15	53.1	0.00	40.00	1000.00
0+10.00	432.13	430.04	-2.09	53.1	0.00	40.00	1000.00
0+15.00	435.51	430.31	-5.21	53.1	0.00	35.00	1000.00
0+20.00	435.69	430.57	-5.12	53.1	0.00	30.00	1000.00
0+25.00	435.83	430.84	-4.99	53.1	0.00	30.00	1000.00
0+30.00	436.04	431.10	-4.93	53.1	0.00	25.00	1000.00
0+35.00	436.18	431.33	-4.85	26.6	-100.00	1000.00	1000.00
0+40.00	436.22	431.37	-4.85	0.0	0.00	1000.00	1000.00
0+45.00	436.29	431.37	-4.92	0.0	0.00	1000.00	1000.00
0+50.00	436.17	431.28	-4.89	-41.7	-100.00	1000.00	1000.00
0+55.00	434.94	430.95	-3.99	-83.3	0.00	1000.00	35.00
0+60.00	434.78	430.54	-4.24	-83.3	0.00	1000.00	30.00
0+65.00	434.60	430.12	-4.48	-83.3	0.00	1000.00	30.00
0+70.00	434.50	429.70	-4.80	-83.3	0.00	1000.00	30.00
0+75.00	431.12	429.29	-1.84	-83.3	0.00	1000.00	30.00
0+80.00	426.61	428.87	2.26	-83.3	0.00	1000.00	35.00
0+83.72	(423.27)	428.56	5.29	-83.3	0.00	1000.00	40.00

გზა №4							
პკ Ср	შავი პროფილის ნიშნული, მ Black profile mark, m	საპროექტო ხაზი					
		ნიშნული, მ Elevation, m	მუშა ნიშნული, მ Working mark, m	ქანობი(‰) Slope, (‰)	რადიუსი, მ Radius, m	მხედველობის მანძილი მოძრაობის მიმართულებით, მ Forward visibility, m	მხედველობის მანძილი მოძრაობის მიმართულებით, მ Visibility in reverse direction, m
Пикет	Отметка черного профиля	Проектная линия					
		Отметка (м)	Рабочая отметка (м)	Уклон (‰)	Радиус (м)	Видимость в прямом направлении, м	Видимость в обратном направлении, м
0+0.00	(435.58)	435.10	-0.48	-8.5	0.00	1000.00	1000.00
0+5.00	435.47	435.06	-0.41	-8.5	0.00	1000.00	1000.00
0+10.00	435.35	435.01	-0.33	-8.5	0.00	1000.00	1000.00
0+15.00	435.22	434.97	-0.25	-8.5	0.00	1000.00	1000.00
0+20.00	435.17	434.93	-0.24	-8.5	0.00	1000.00	1000.00
0+25.00	435.12	434.89	-0.24	-8.5	0.00	1000.00	1000.00
0+30.00	435.00	434.84	-0.16	-8.5	0.00	1000.00	1000.00
0+35.00	434.93	434.80	-0.13	-8.5	0.00	1000.00	1000.00
0+40.00	434.87	434.76	-0.11	-8.5	0.00	1000.00	1000.00
0+40.98	(434.85)	434.75	-0.10	-8.5	0.00	1000.00	1000.00

გზა №5							
პკ Ср	შავი პროფილის ნიშნული, მ Black profile mark, m	საპროექტო ხაზი					
		ნიშნული, მ Elevation, m	მუშა ნიშნული, მ Working mark, m	ქანობი(‰) Slope, (‰)	რადიუსი, მ Radius, m	მხედველობის მანძილი მოძრაობის მიმართულებით, მ Forward visibility, m	მხედველობის მანძილი მოძრაობის მიმართულებით, მ Visibility in reverse direction, m
Пикет	Отметка черного профиля	Проектная линия					
		Отметка (м)	Рабочая отметка (м)	Уклон (‰)	Радиус (м)	Видимость в прямом направлении, м	Видимость в обратном направлении, м
0+0.00	(435.36)	435.10	-0.26	-12.7	0.00	1000.00	1000.00
0+5.00	435.21	435.04	-0.18	-12.7	0.00	1000.00	1000.00
0+10.00	435.08	434.97	-0.11	-12.7	0.00	1000.00	1000.00
0+15.00	435.05	434.91	-0.14	-12.7	0.00	1000.00	1000.00
0+20.00	435.03	434.85	-0.19	-12.7	0.00	1000.00	1000.00
0+25.00	435.02	434.78	-0.24	-12.7	0.00	1000.00	1000.00
0+30.00	435.05	434.72	-0.33	-12.7	0.00	1000.00	1000.00
0+35.00	435.09	434.66	-0.43	-12.7	0.00	1000.00	1000.00
0+37.76	(435.09)	434.62	-0.47	-12.7	0.00	1000.00	1000.00


Searsula	T. bUCukuri	

ქალაქის ტერიტორიის ათვისების და განაშენიანების რეგულირების ძირითადი ნახაზი	

გრძივი პროფილი

მასშტაბი:
ჰორიზონტალური 1:200
ვერტიკალური 1:200


SCALE:
Horizontal 1:200
Vertical 1:200

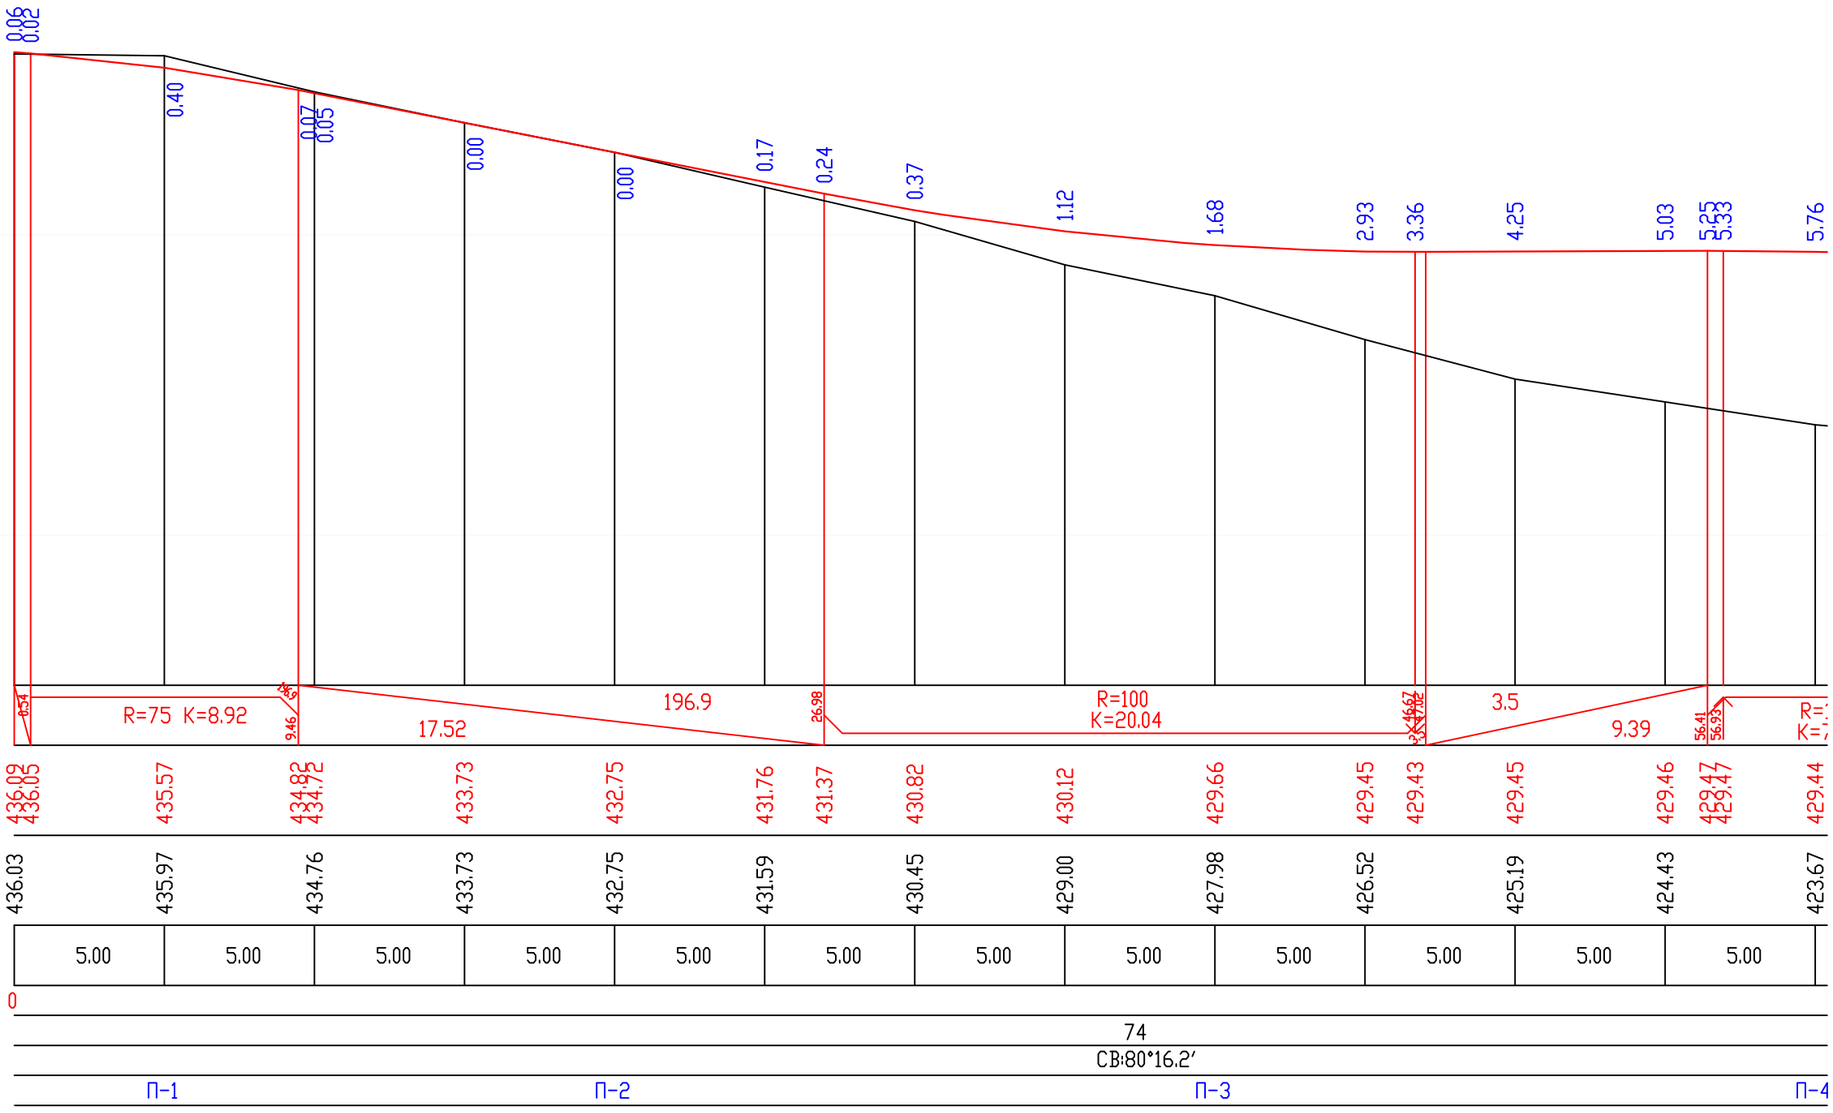

საპროექტო დონე PLANNED ROAD	ქანობი, ‰/ ვერტიკალური მრუდი, მ GRADIENT, ‰ / VERTICAL CURVE, m	
	საპროექტო ნაგებობის ღერძის ნიშნული, მ DESIGN LEVEL, m	
არსებული დონე EXISTING TERRAIN	არსებული გზის ნიშნული, მ GROUND LEVEL, m	
	მანძილი, მ DISTANCES, m	
პიკეტები	100 m CHAINAGE POINTS	
გეგმის ელემენტები	ROUTE COMPONENTS	
განივების ნომრები		

გრძივი პროფილი

გაგრძელება 1

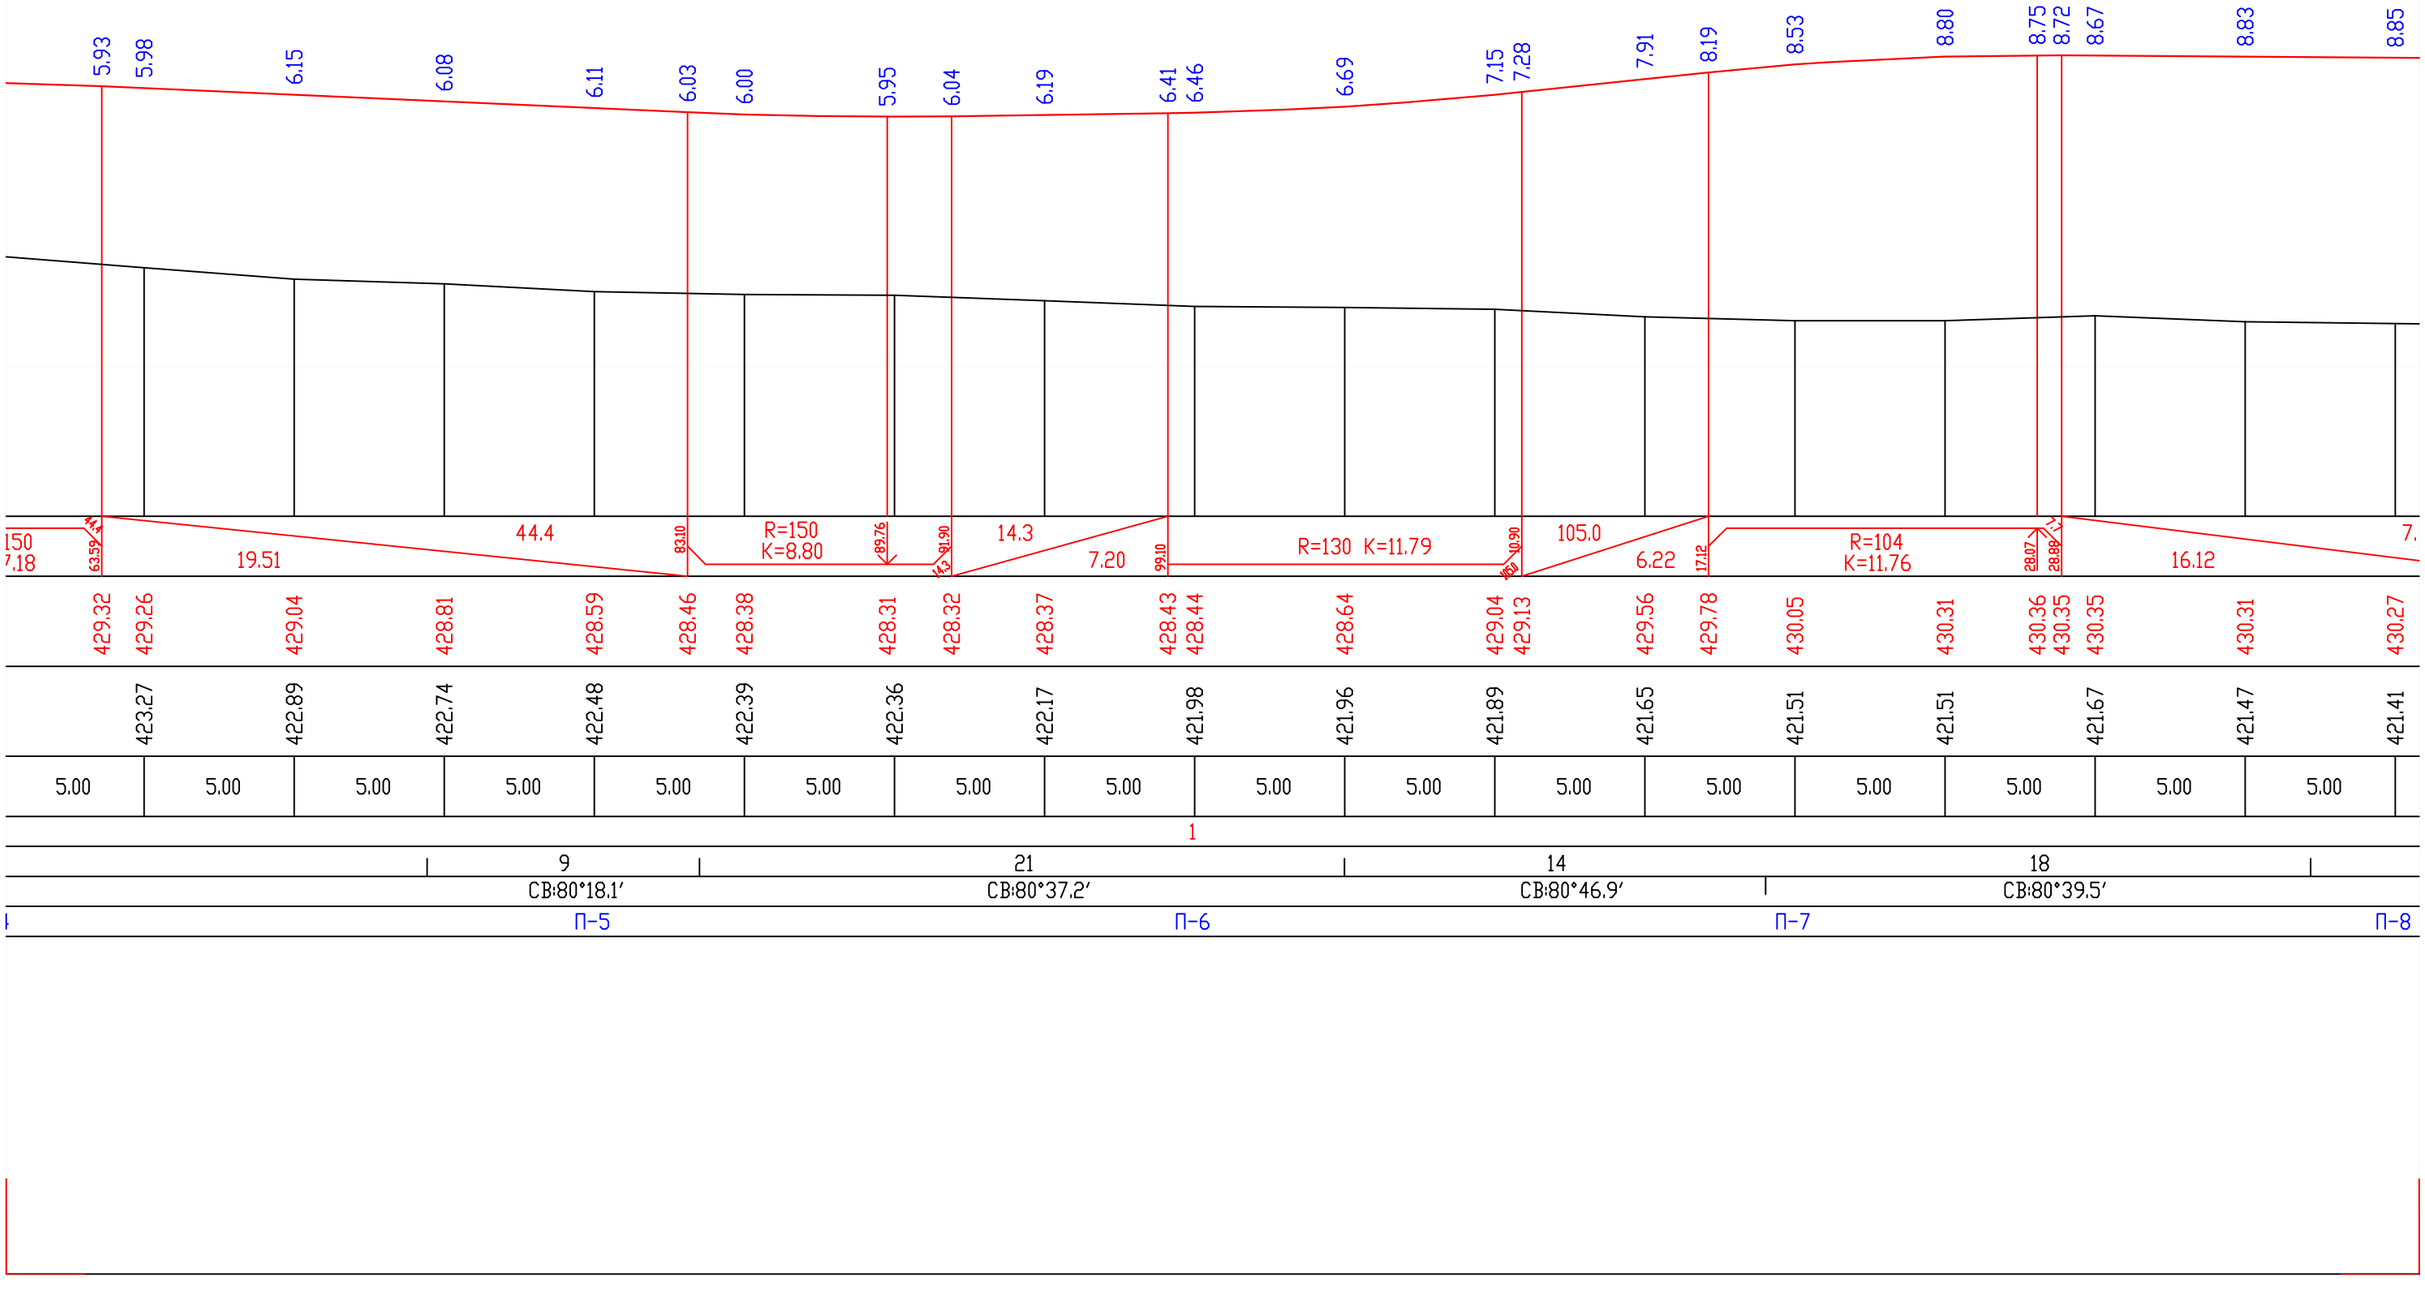


მასშტაბი 1:200


Scale 1:200

საპროექტო მონაცემები	ქანობი ‰, მანძილი, მ Slope, ‰, Distance, m
Design Data	ნიშნული, მ Elevation, m
ფაქტიური მონაცემები	ნიშნული, მ Elevation, m
Existing Data	მანძილი, მ Distance, m


პ-1 პკ 0+5.00

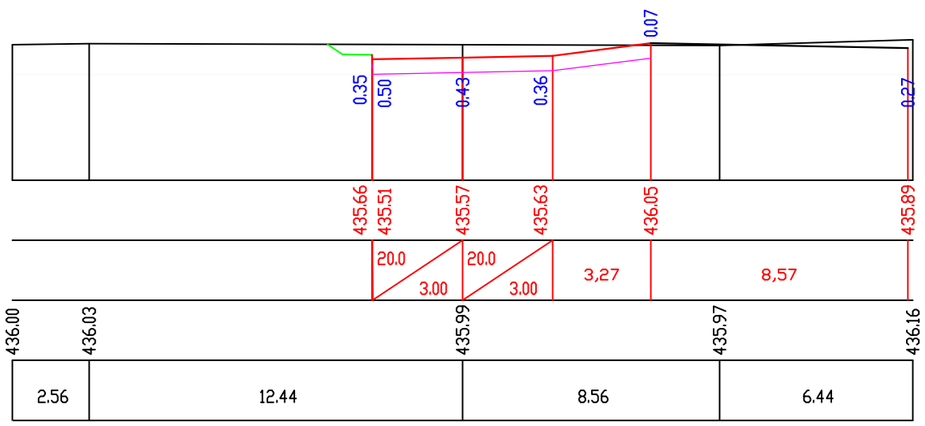


პ-2 პკ 0+20.00

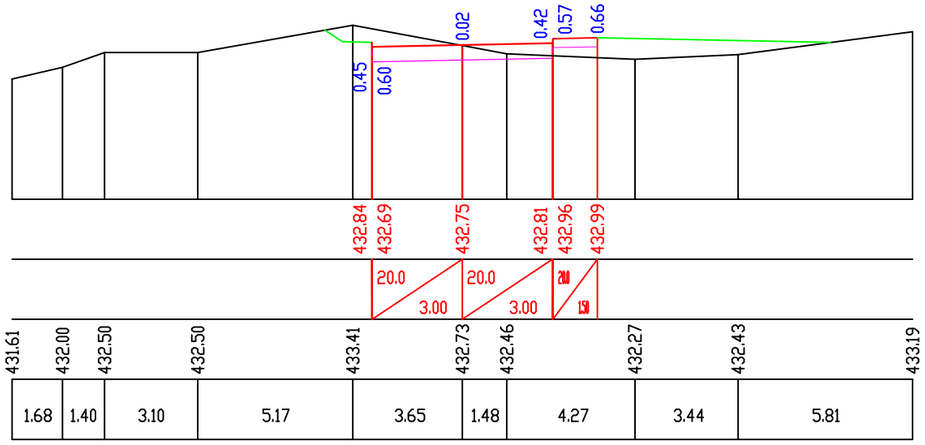

პ-3 პკ 0+40.00

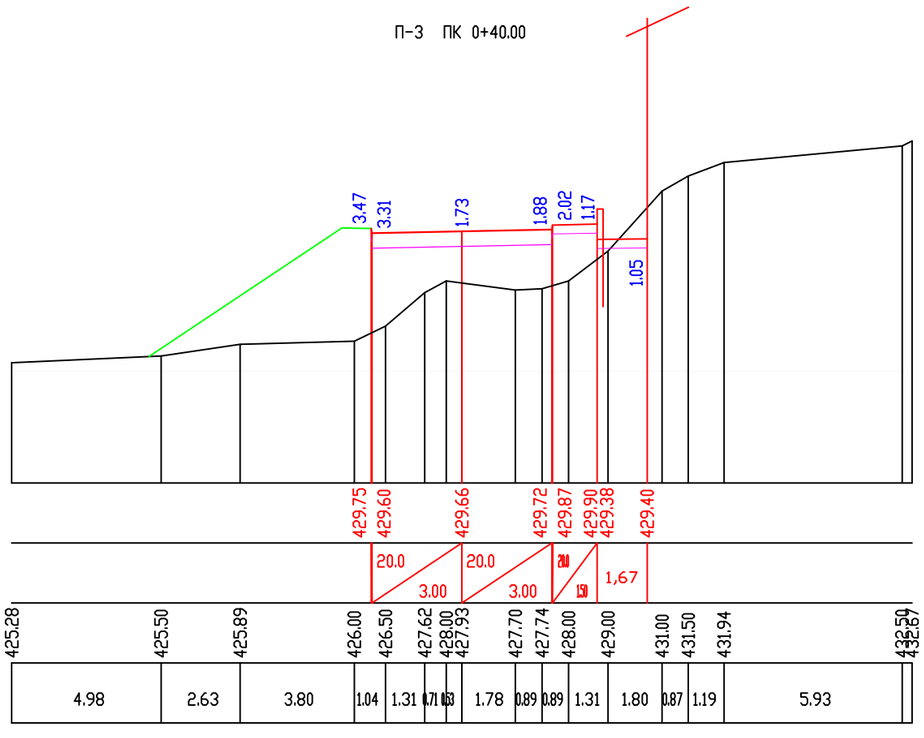

პ-4 პკ 0+60.00

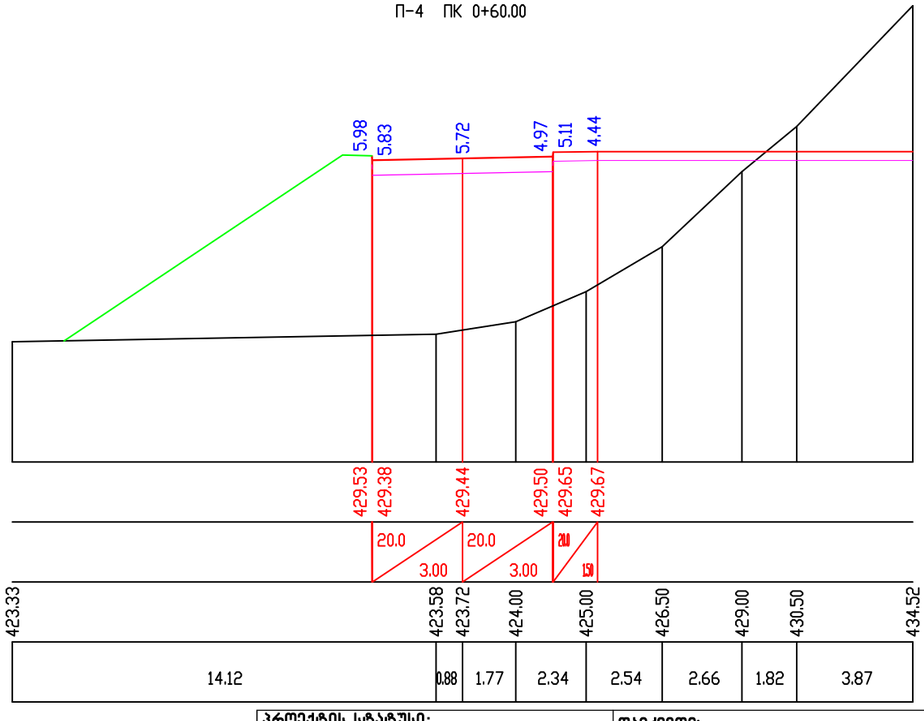



პროექტის სტატუსი: საინვესტიციო ნაწილი		დამკვეთი:
		პროექტის დასახელება: საცხოვრებელი კომპლექსი "დიდგომის ჭალები" ბლოკი "A", "B","C","D","E" ვერტიკალური გეგმარება გაანივი ჯრილები გზა №1
შეასრულა	თ. ბუჩუკური	მასშტაბი: ჰორ. 1:200 ვერტ. 1:200 ფურცელი : ვბ-3 A3


მასშტაბი 1:200


Scale 1:200

საპროექტო მონაცემები	ქანობი ‰, მანძილი, მ Slope, ‰, Distance, m
Design Data	ნიშნული, მ Elevation, m
ფაქტიური მონაცემები	ნიშნული, მ Elevation, m
Existing Data	მანძილი, მ Distance, m

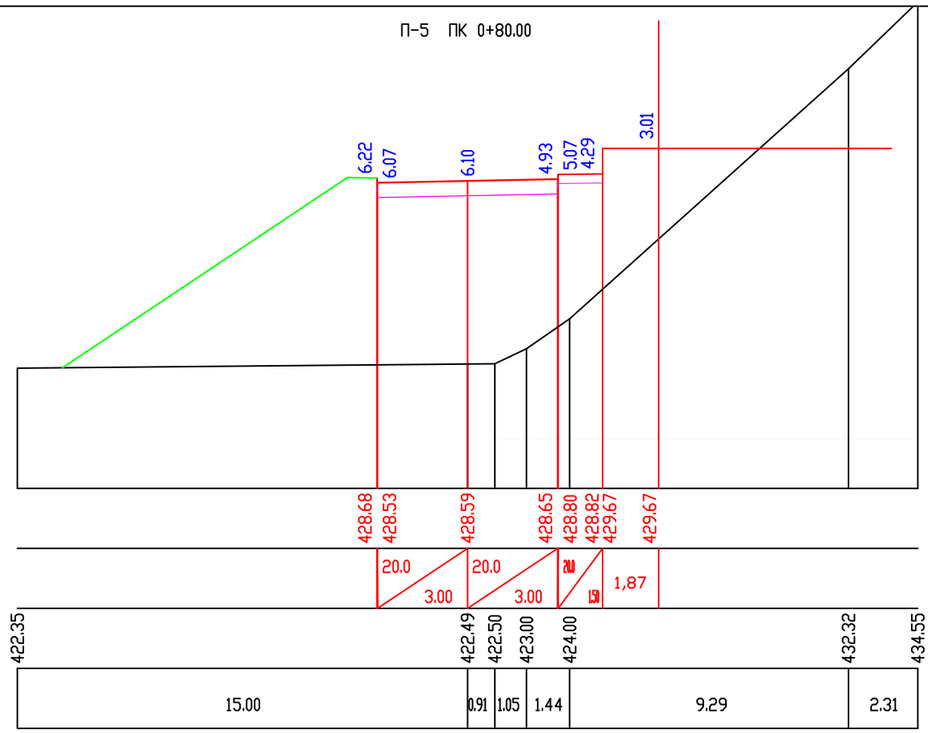

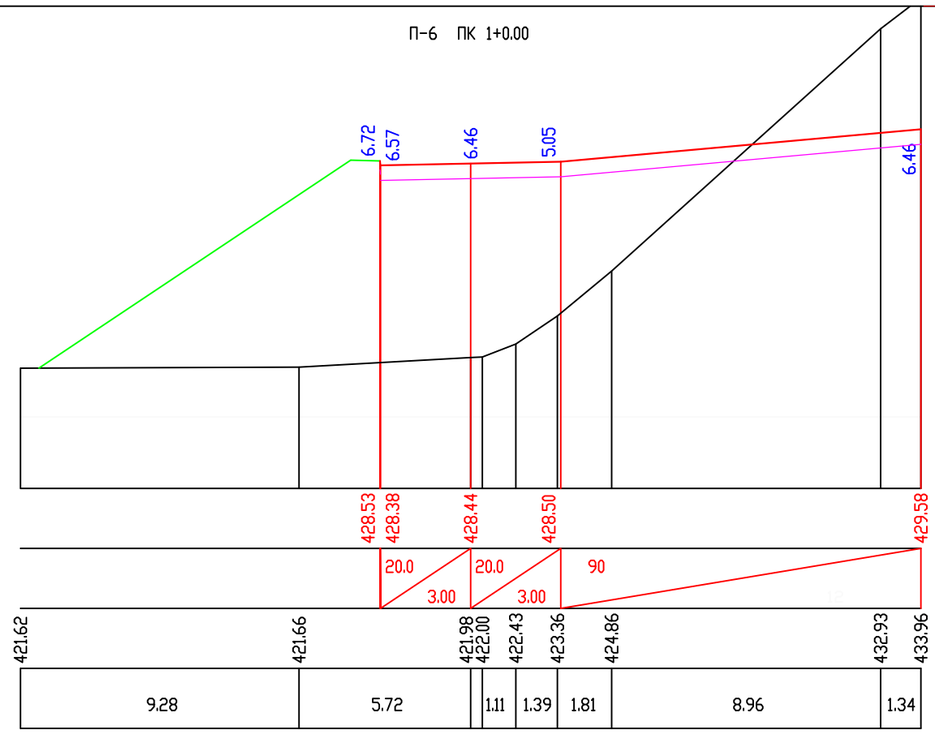

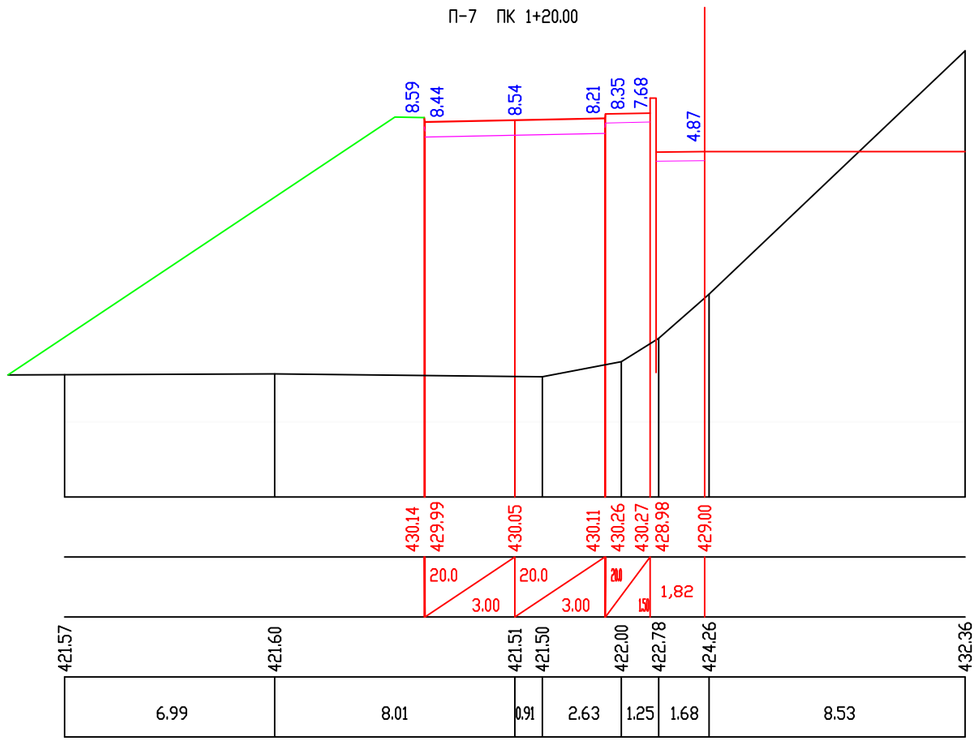

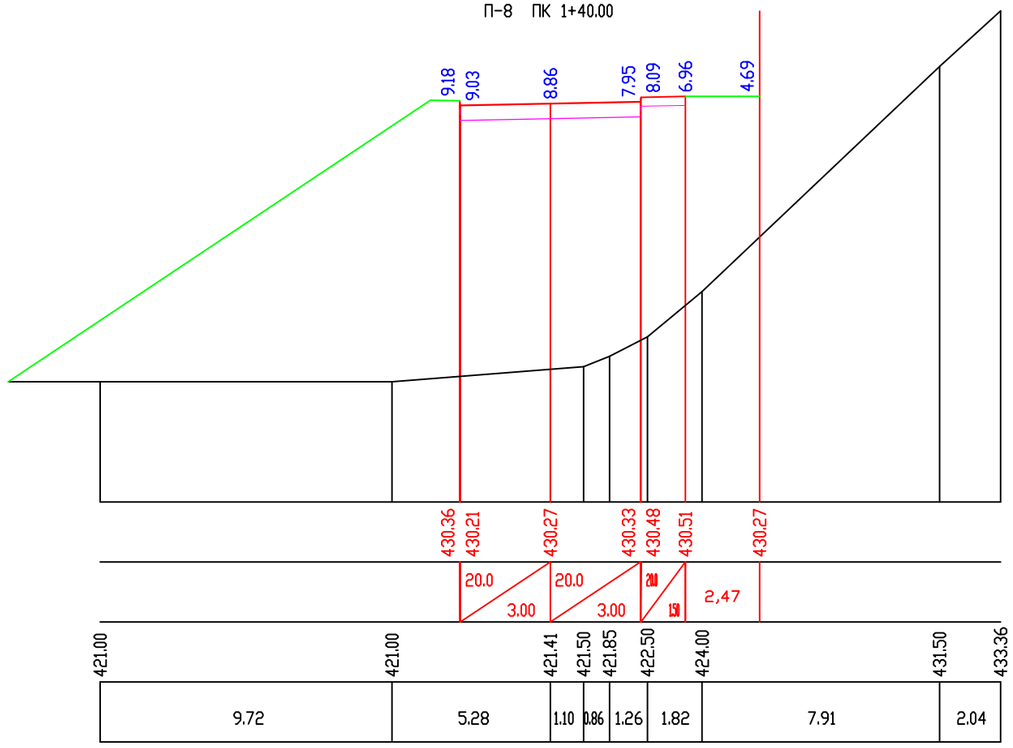

პროექტის სტატუსი: საინჟინრო ნაწილი		დამკვეთი:
		პროექტის დასახელება: საცხოვრებელი კომპლექსი "დიდმის ჭალები" ბლოკი "A", "B","C","D","E" ვერტიკალური გეგმარება
შეასრულა	თ. ბუჩუკური	განივი ჭრილები ბზა №1

მასშტაბი:
ჰორ. 1:200
ვერტ. 1:200


ფურცელი : ვბ-4

A3

გრძივი პროფილი

მასშტაბი:
ჰორიზონტალური 1:200
ვერტიკალური 1:200


SCALE:
Horizontal 1:200
Vertical 1:200

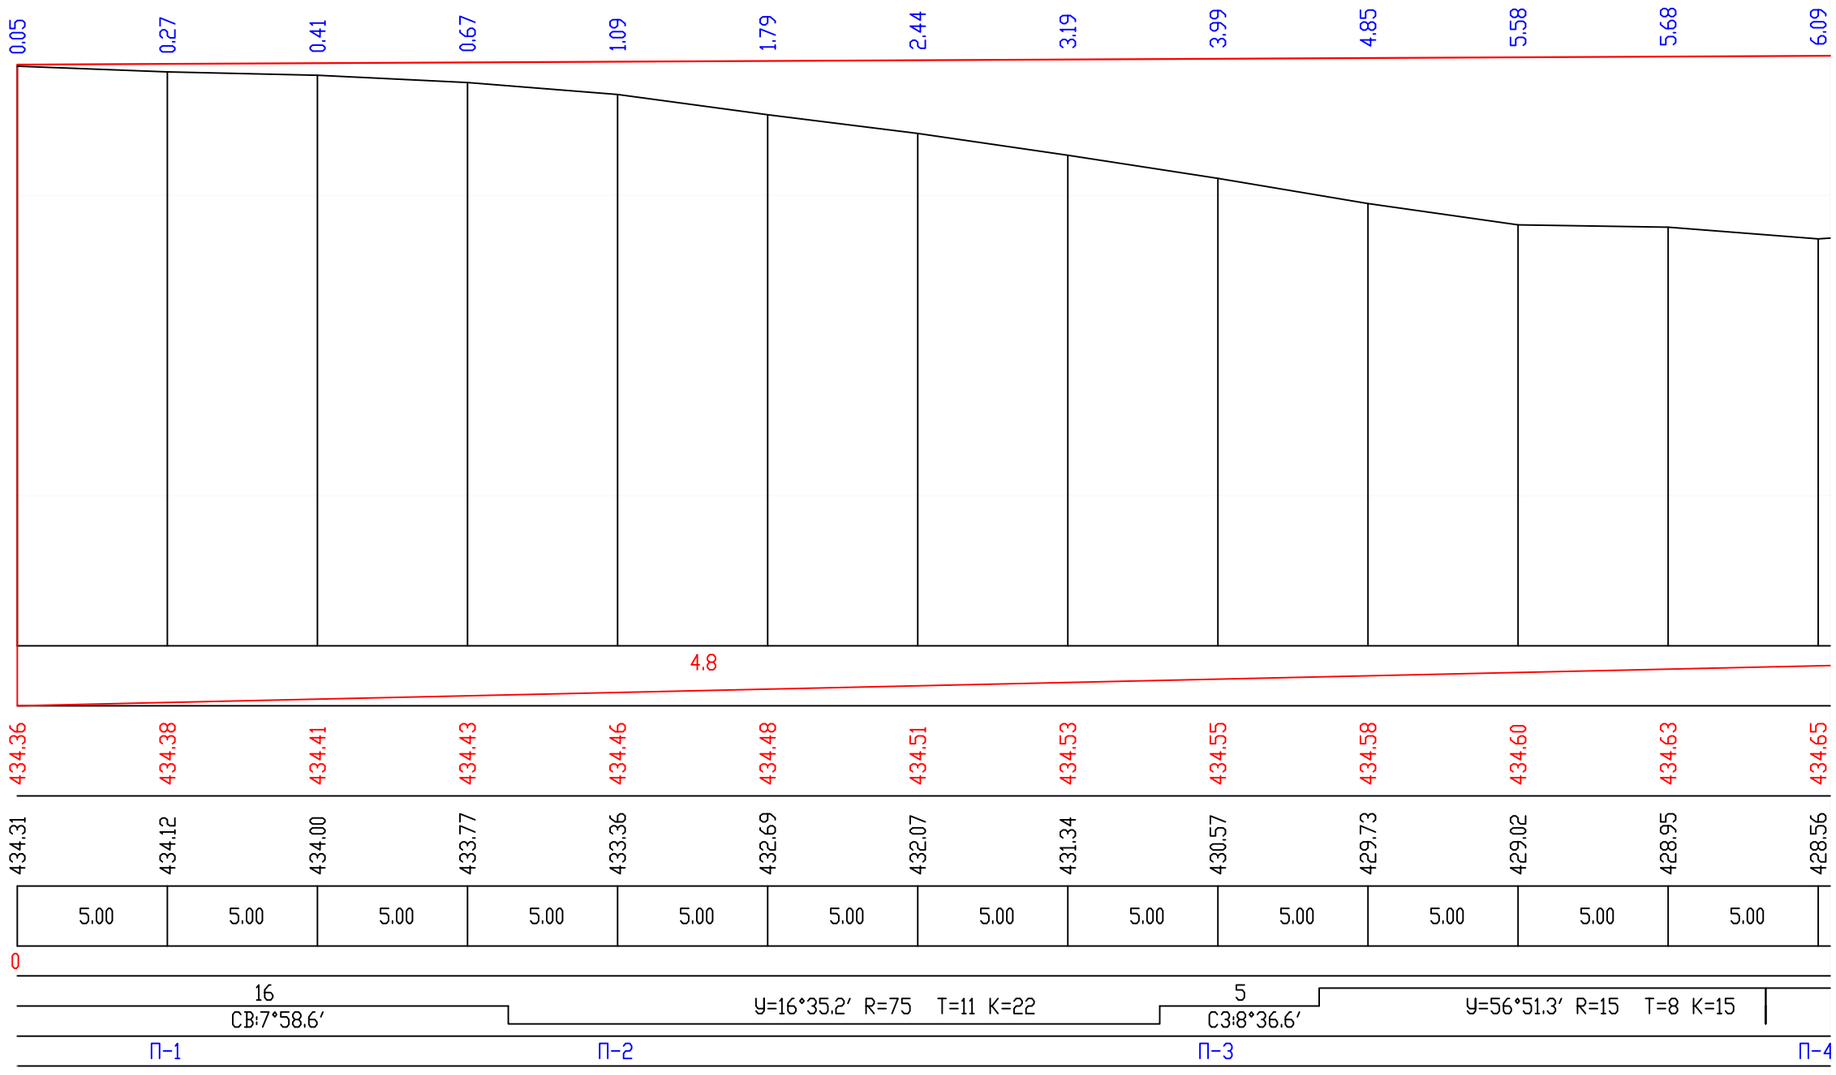

საპროექტო დონე PLANNED ROAD	ქანობი, ‰/ ვერტიკალური მრუდი, მ GRADIENT, ‰ / VERTICAL CURVE, m
	საპროექტო ნაწილის ღერძის ნიშნული, მ DESIGN LEVEL, m
არსებული დონე EXISTING TERRAIN	არსებული გზის ნიშნული, მ GROUND LEVEL, m
	მანძილი, მ DISTANCES, m
პიკეტები	100 m CHAINAGE POINTS
გეგმის ელემენტები	ROUTE COMPONENTS
განივების ნომრები	


გრძივი პროფილი

გაგრძელება 1

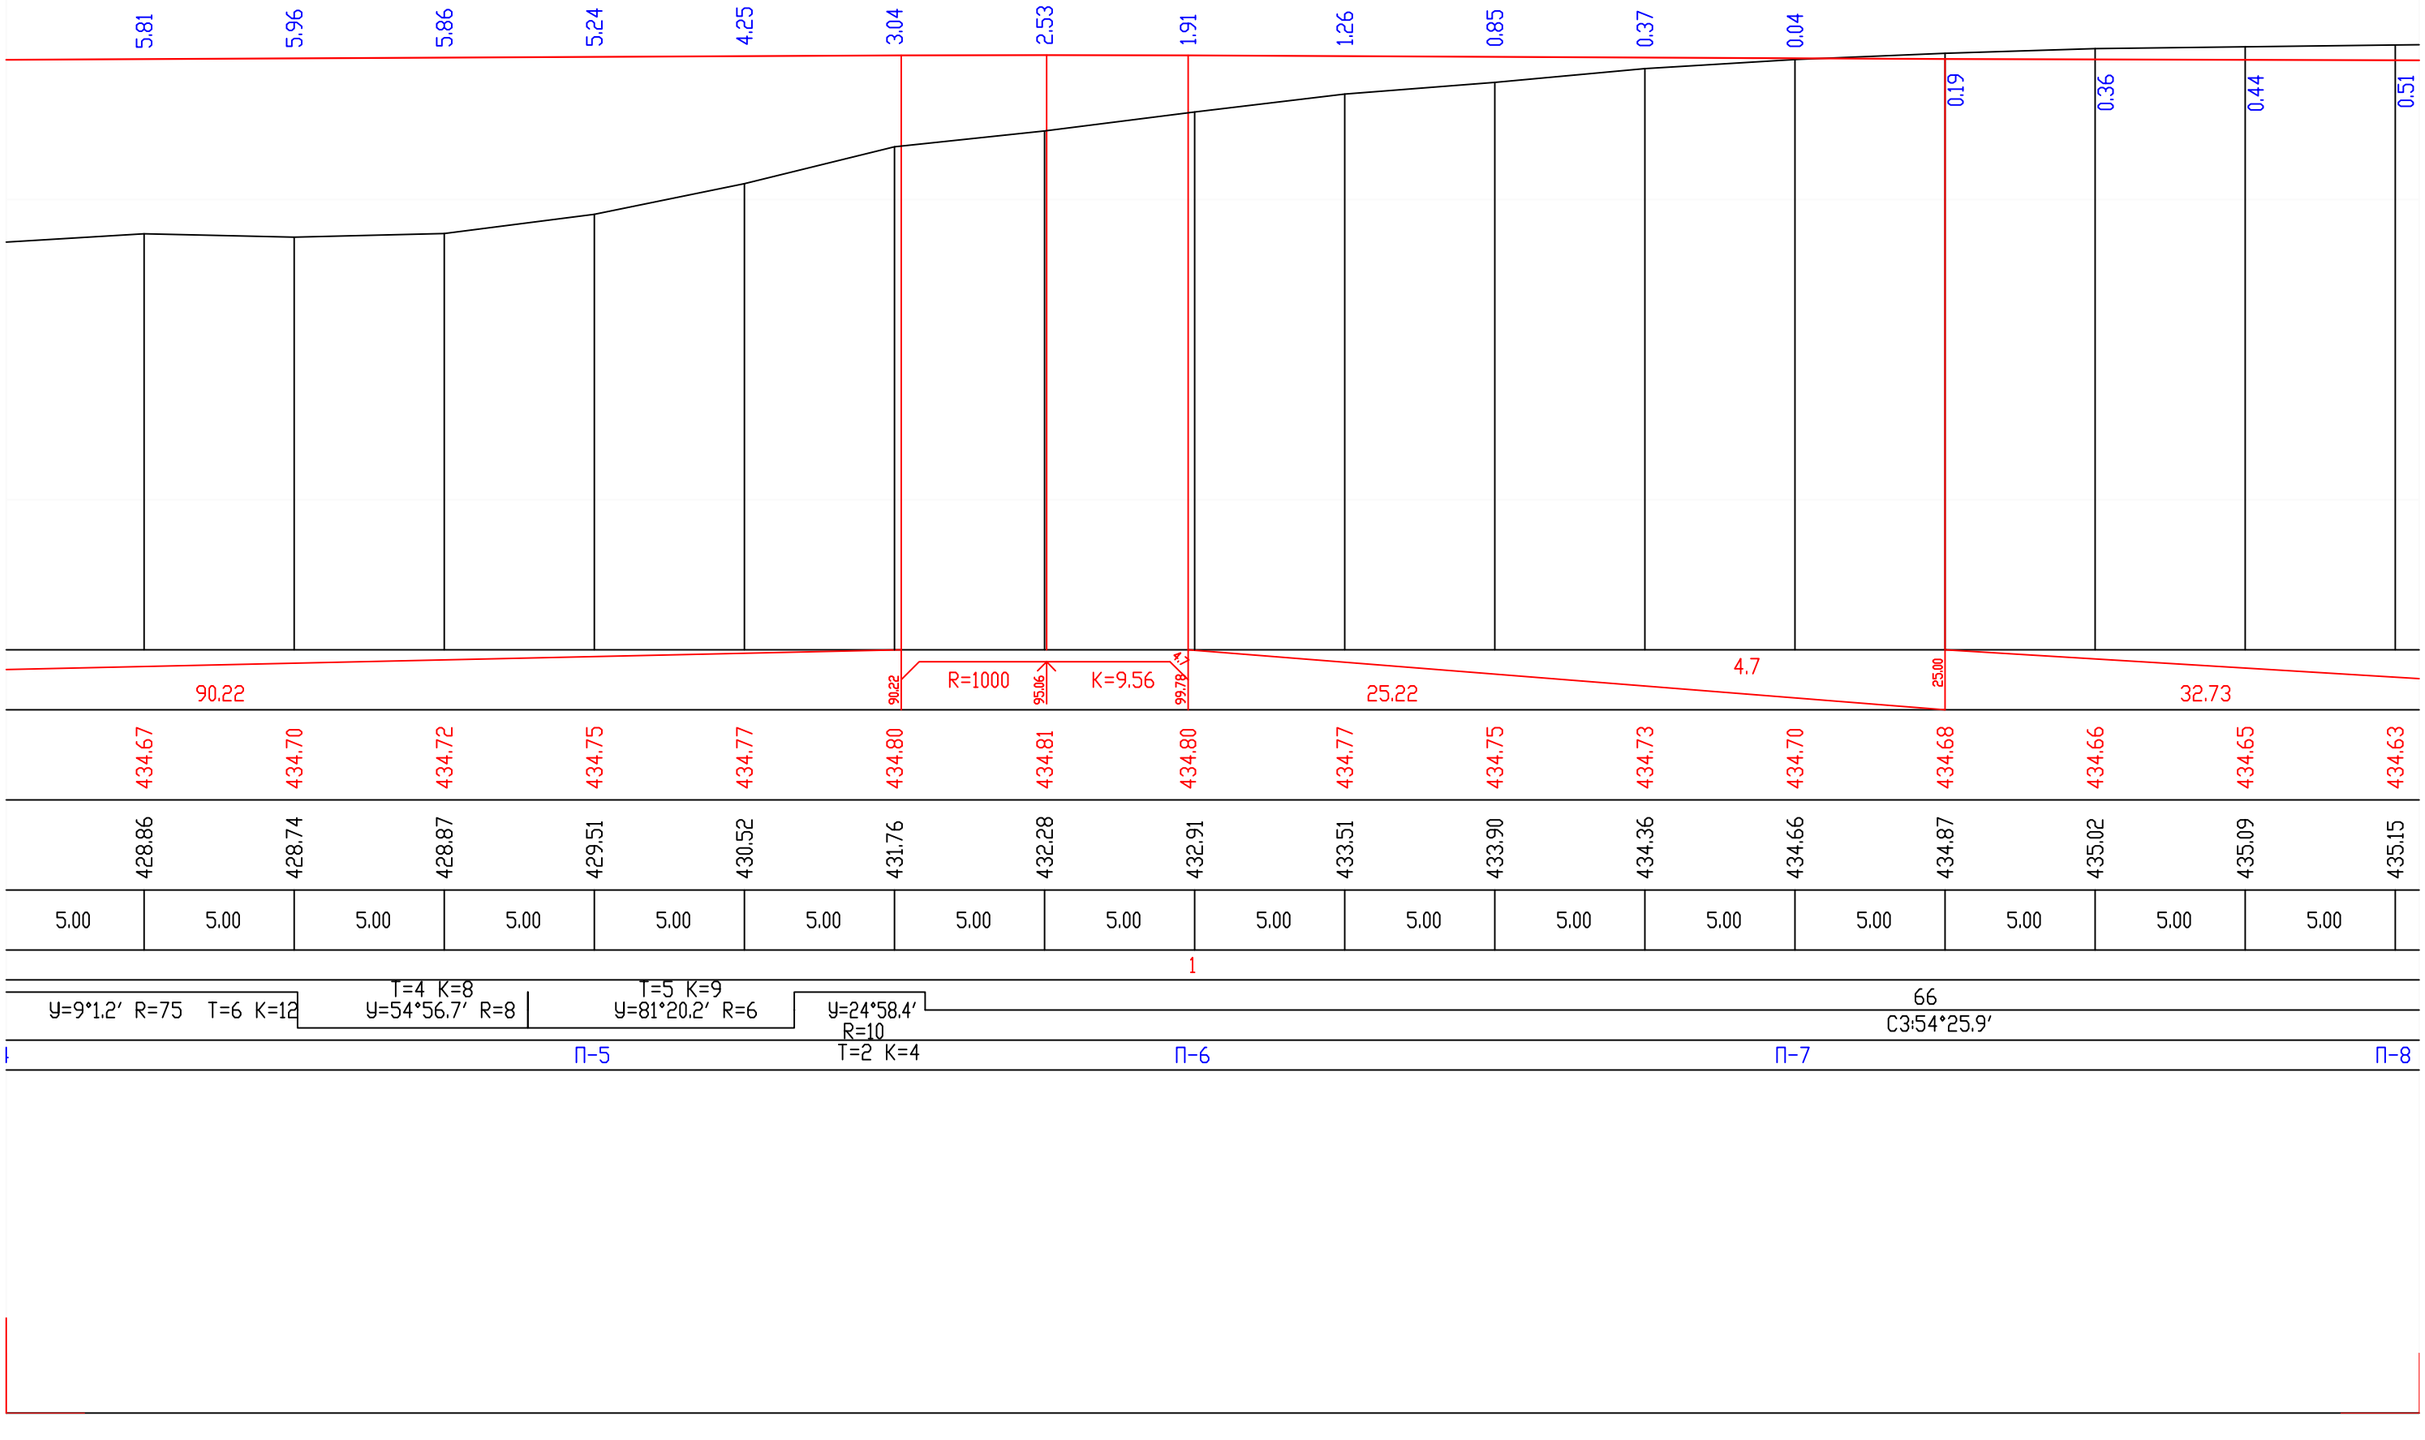


გრძივი პროფილი

გაგრძელება 2

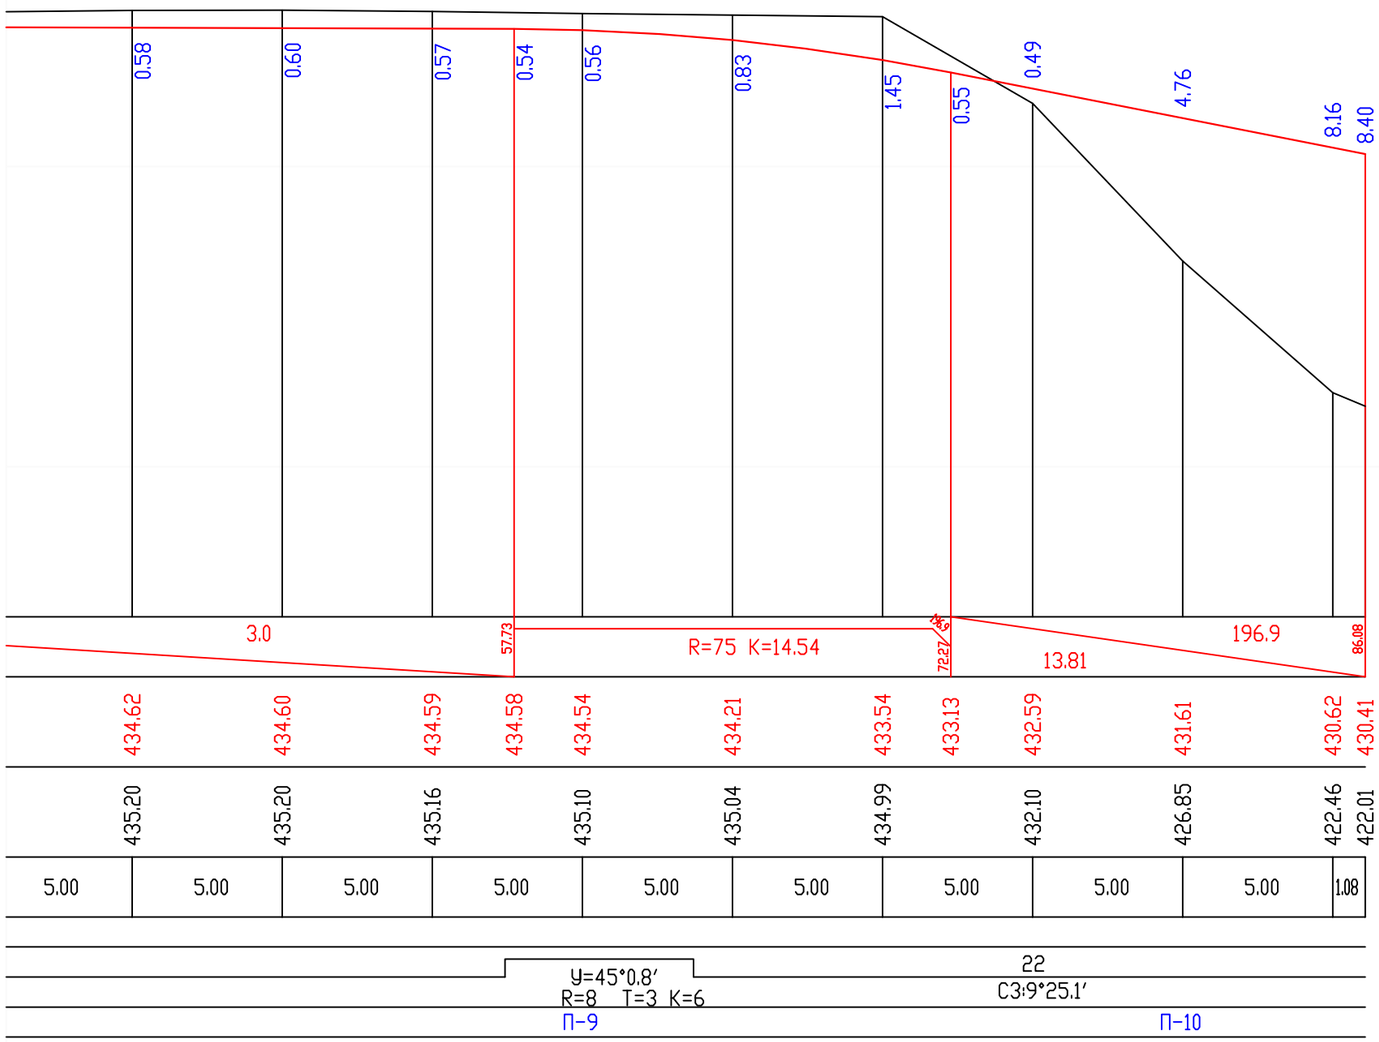

პროექტის სტატუსი: საინჟინრო ნაწილი	**დამკვეთი:**	
	პროექტის დასახელება: საცხოვრებელი კომპლექსი "დიღმის ჰალები" ბლოკი "A", "B","C","D","E" ვერტიკალური დაგმარება	**მასშტაბი:** ჰორ. 1:200 ვერტ. 1:200 ფურცელი : ვბ-5 A3
შეასრულა თ. ბუჩუკური	გრძივი პროფილი გზა №2	

პ-1 პკ 0+5.00

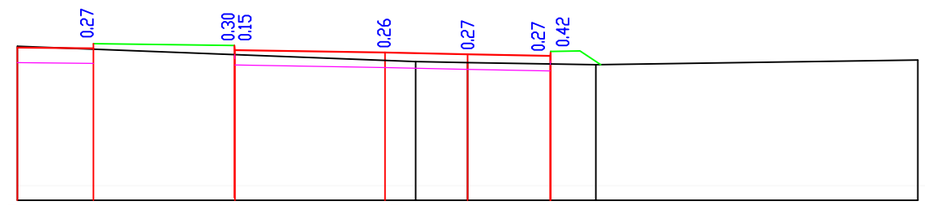


მასშტაბი 1:200


Scale 1:200

საპროექტო მონაცემები	ქანობი ‰, მანძილი, მ Slope, ‰, Distance, m
Design Data	ნიშნული, მ Elevation, m
ფაქტიური მონაცემები	ნიშნული, მ Elevation, m
Existing Data	მანძილი, მ Distance, m


პ-2 პკ 0+20.00

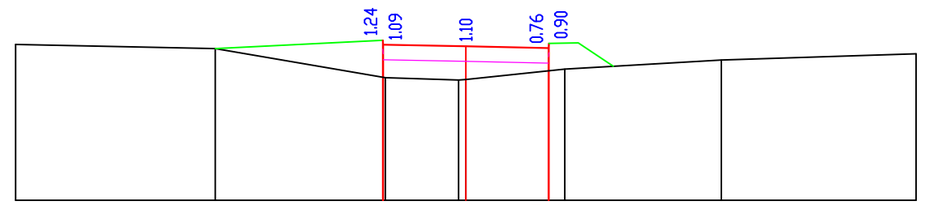

პ-3 პკ 0+40.00

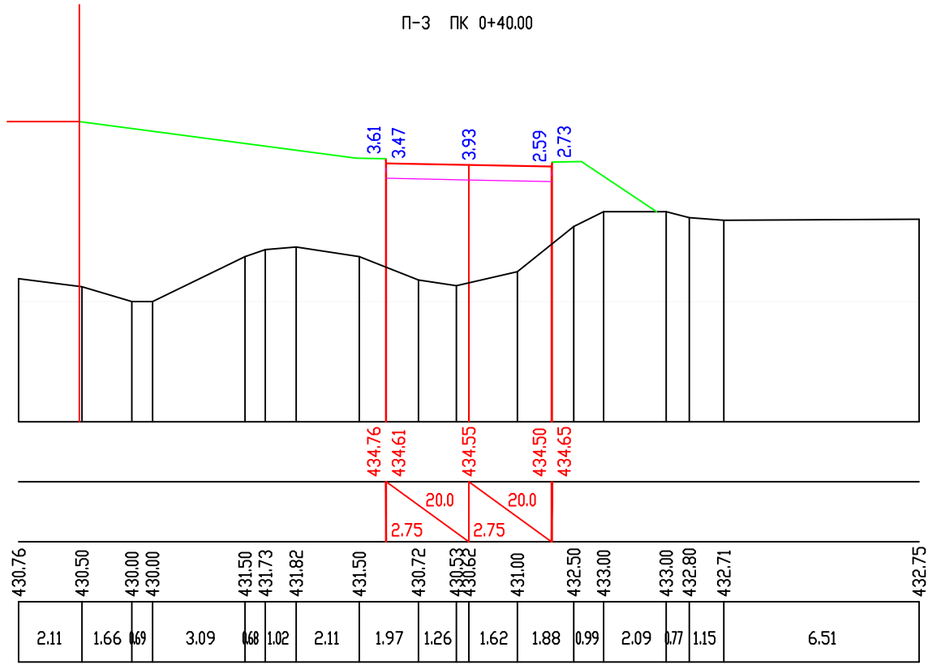


პ-4 პკ 0+60.00

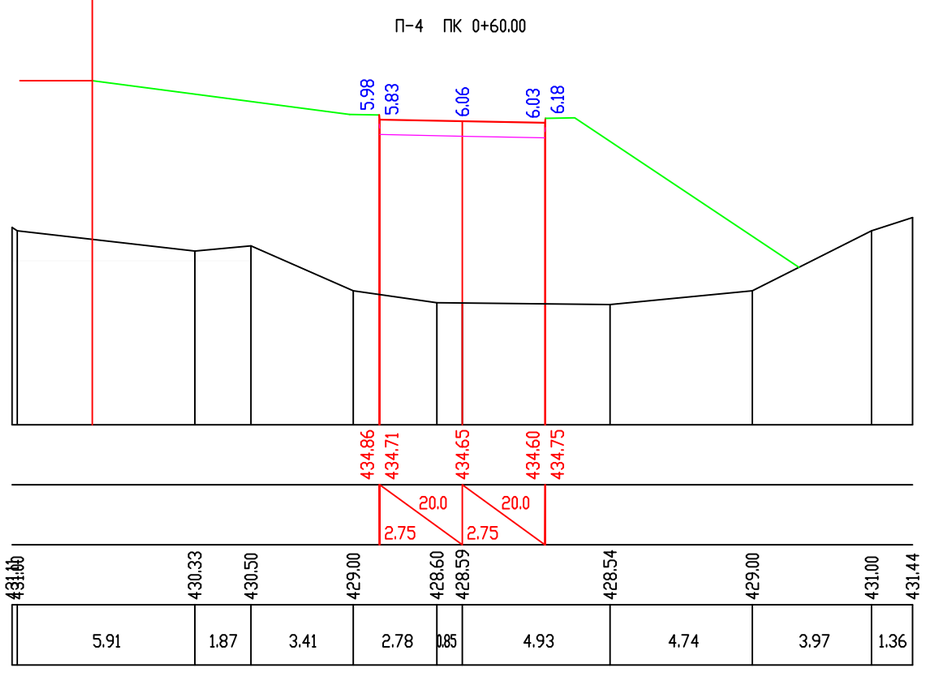

პროექტის სტატუსი: საინჟინრო ნაწილი	**დამკვეთი:**	
	პროექტის დასახელება: საცხოვრებელი კომპლექსი "დიღმის ჰალები" ბლოკი "A", "B","C","D","E" ვერტიკალური დაგმარება	**მასშტაბები:** ჰორ. 1:200 ვერტ. 1:200
შეასრულა თ. ბუჩუკური	ბანივი ხრილები ბზა №2	ფურცლი : 3ბ-6 A3

პ-5 პკ 0+80.00

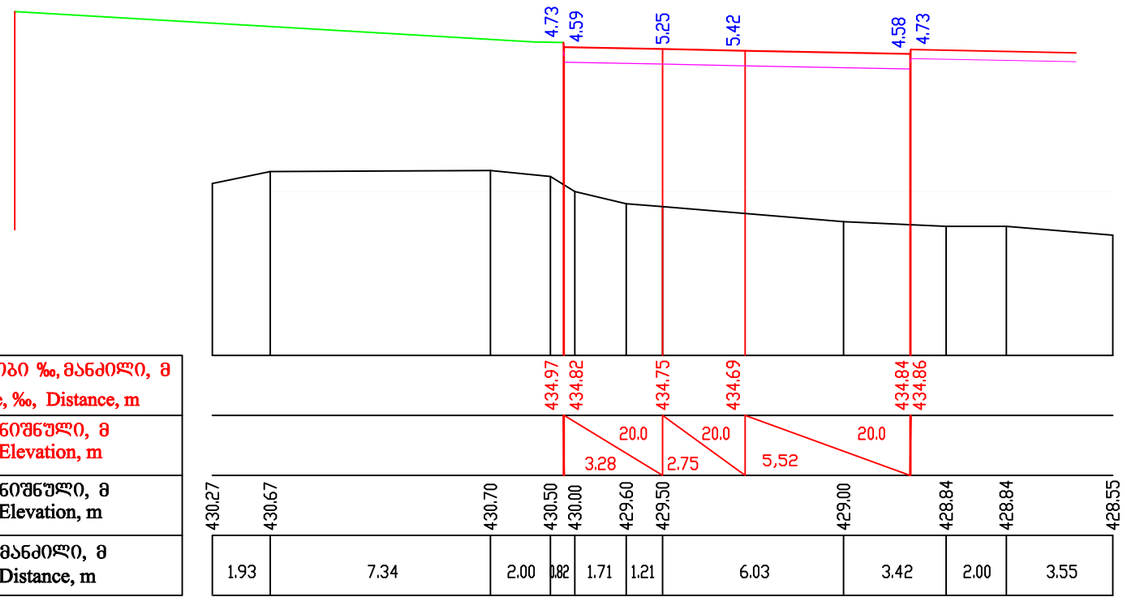


მასშტაბი 1:200


Scale 1:200

საპროექტო მონაცემები	ქანობი ‰, მანძილი, მ Slope, ‰, Distance, m
Design Data	ნიშნული, მ Elevation, m
ფაქტიური მონაცემები	ნიშნული, მ Elevation, m
Existing Data	მანძილი, მ Distance, m


პ-6 პკ 1+0.00

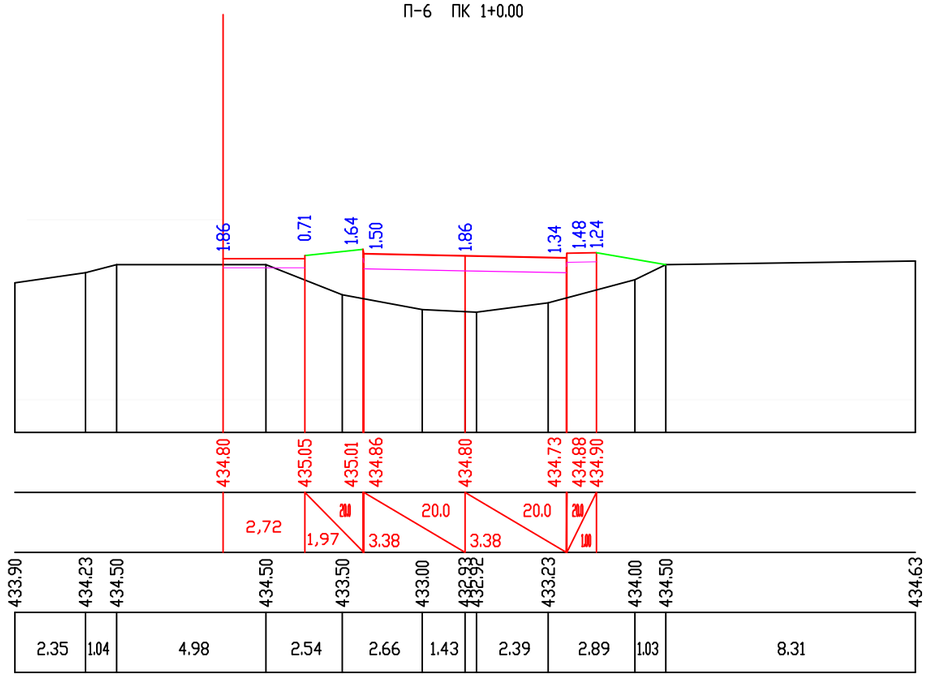

პ-7 პკ 1+20.00

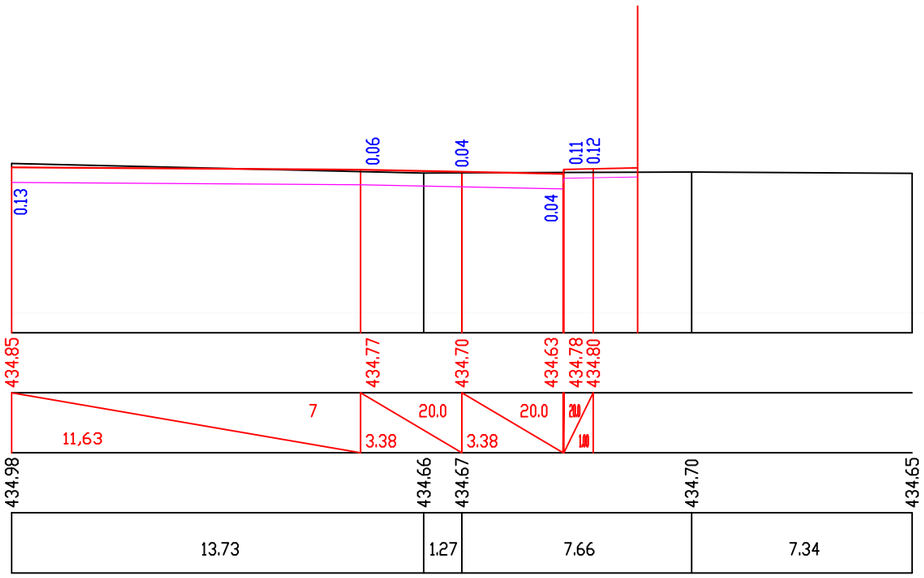

პ-8 პკ 1+40.00

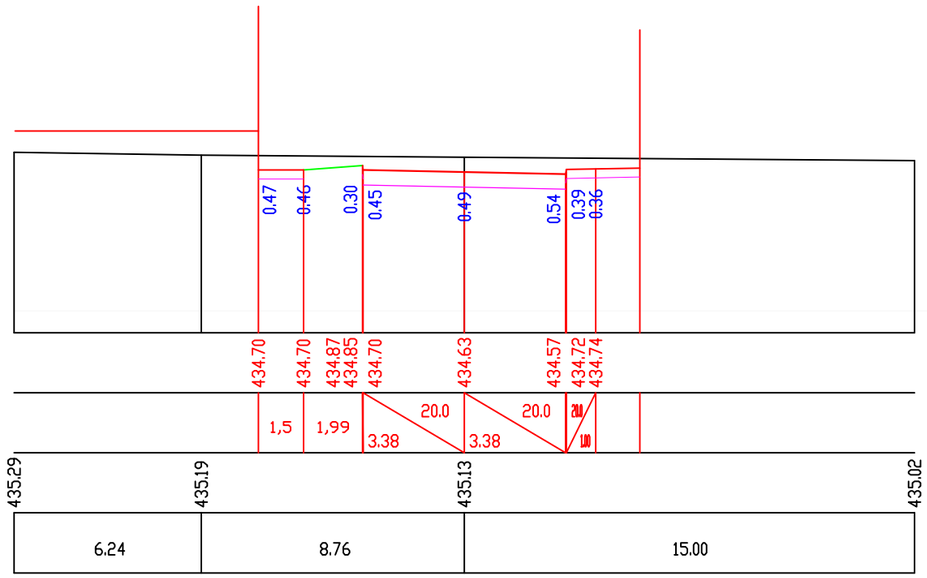


პროექტის სტატუსი: საინჟინრო ნაწილი		დამკვეთი:
		პროექტის დასახელება: საცხოვრებელი კომპლექსი "დიდმის ჭალები" ბლოკი "A", "B","C","D","E" ვერტიკალური გეგმარება
შეასრულა	თ. ბუჩუკური	განივი ჭრილები გზა №2

მასშტაბი: ჰორ. 1:200, ვერტ. 1:200

ფურცელი : 33-7

A3

პ-9 პკ 1+60.00

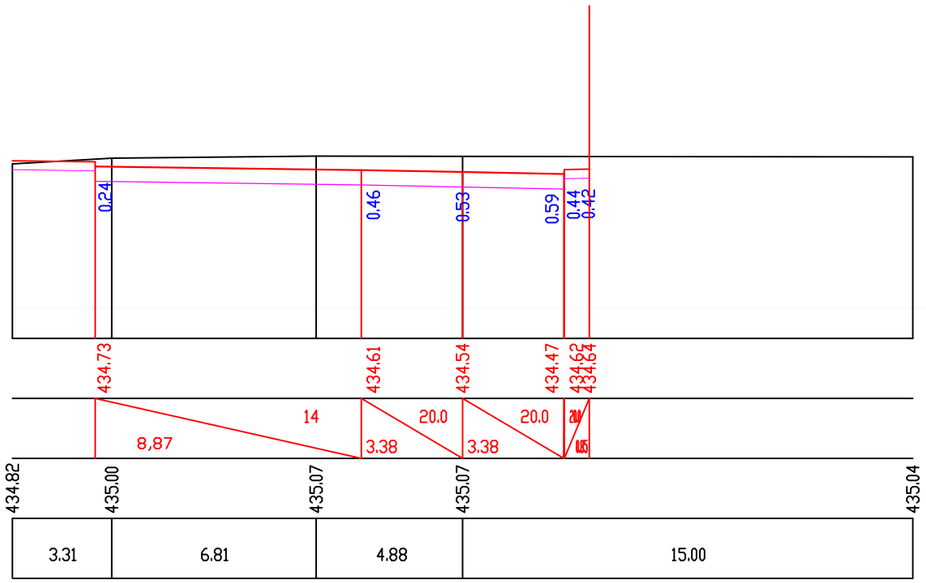


მასშტაბი 1:200

Scale 1:200

საპროექტო მონაცემები	ქანობი ‰, მანძილი, მ Slope, ‰, Distance, m
Design Data	ნიშნული, მ Elevation, m
ფაქტიური მონაცემები	ნიშნული, მ Elevation, m
Existing Data	მანძილი, მ Distance, m

პ-10 პკ 1+80.00

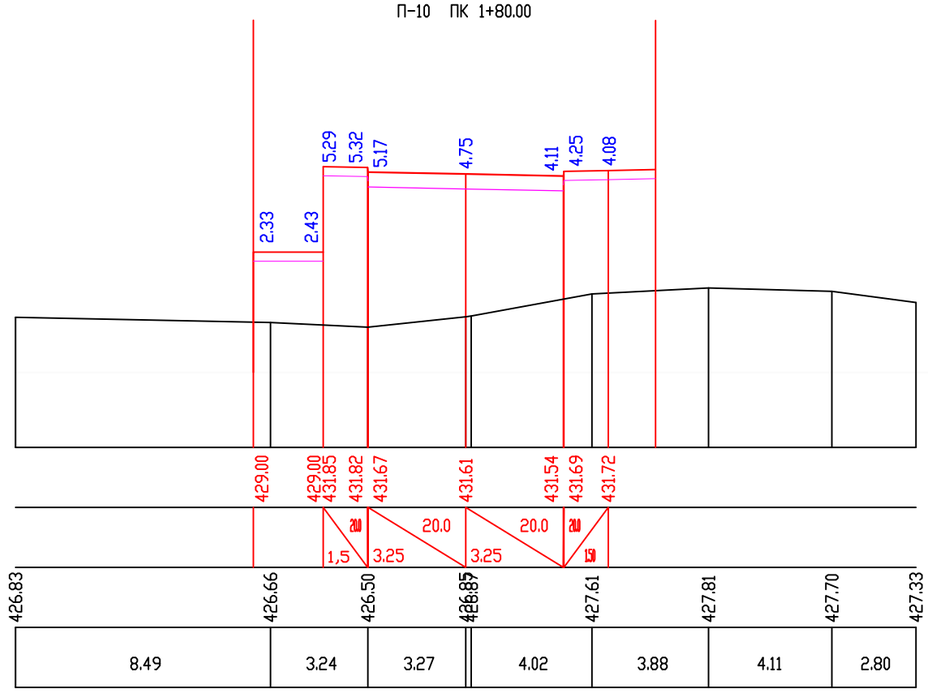


პროექტის სტატუსი: საინჟინრო ნაწილი			**დამკვეთი:**	
			პროექტის დასახელება: საცხოვრებელი კომპლექსი "დიღმის ჭალები" ბლოკი "A", "B","C","D","E" ვერტიკალური გეგმარება	**მასშტაბი:** ჰორ. 1:200 ვერტ. 1:200
				ფურცელი : ვგ-8
			ბანივი ჭრილები ბზა №2	A3
შეასრულა	თ. ბუჩუკური			

გრძივი პროფილი

მასშტაბი:
ჰორიზონტალური 1:200
ვერტიკალური 1:200


SCALE:
Horizontal 1:200
Vertical 1:200

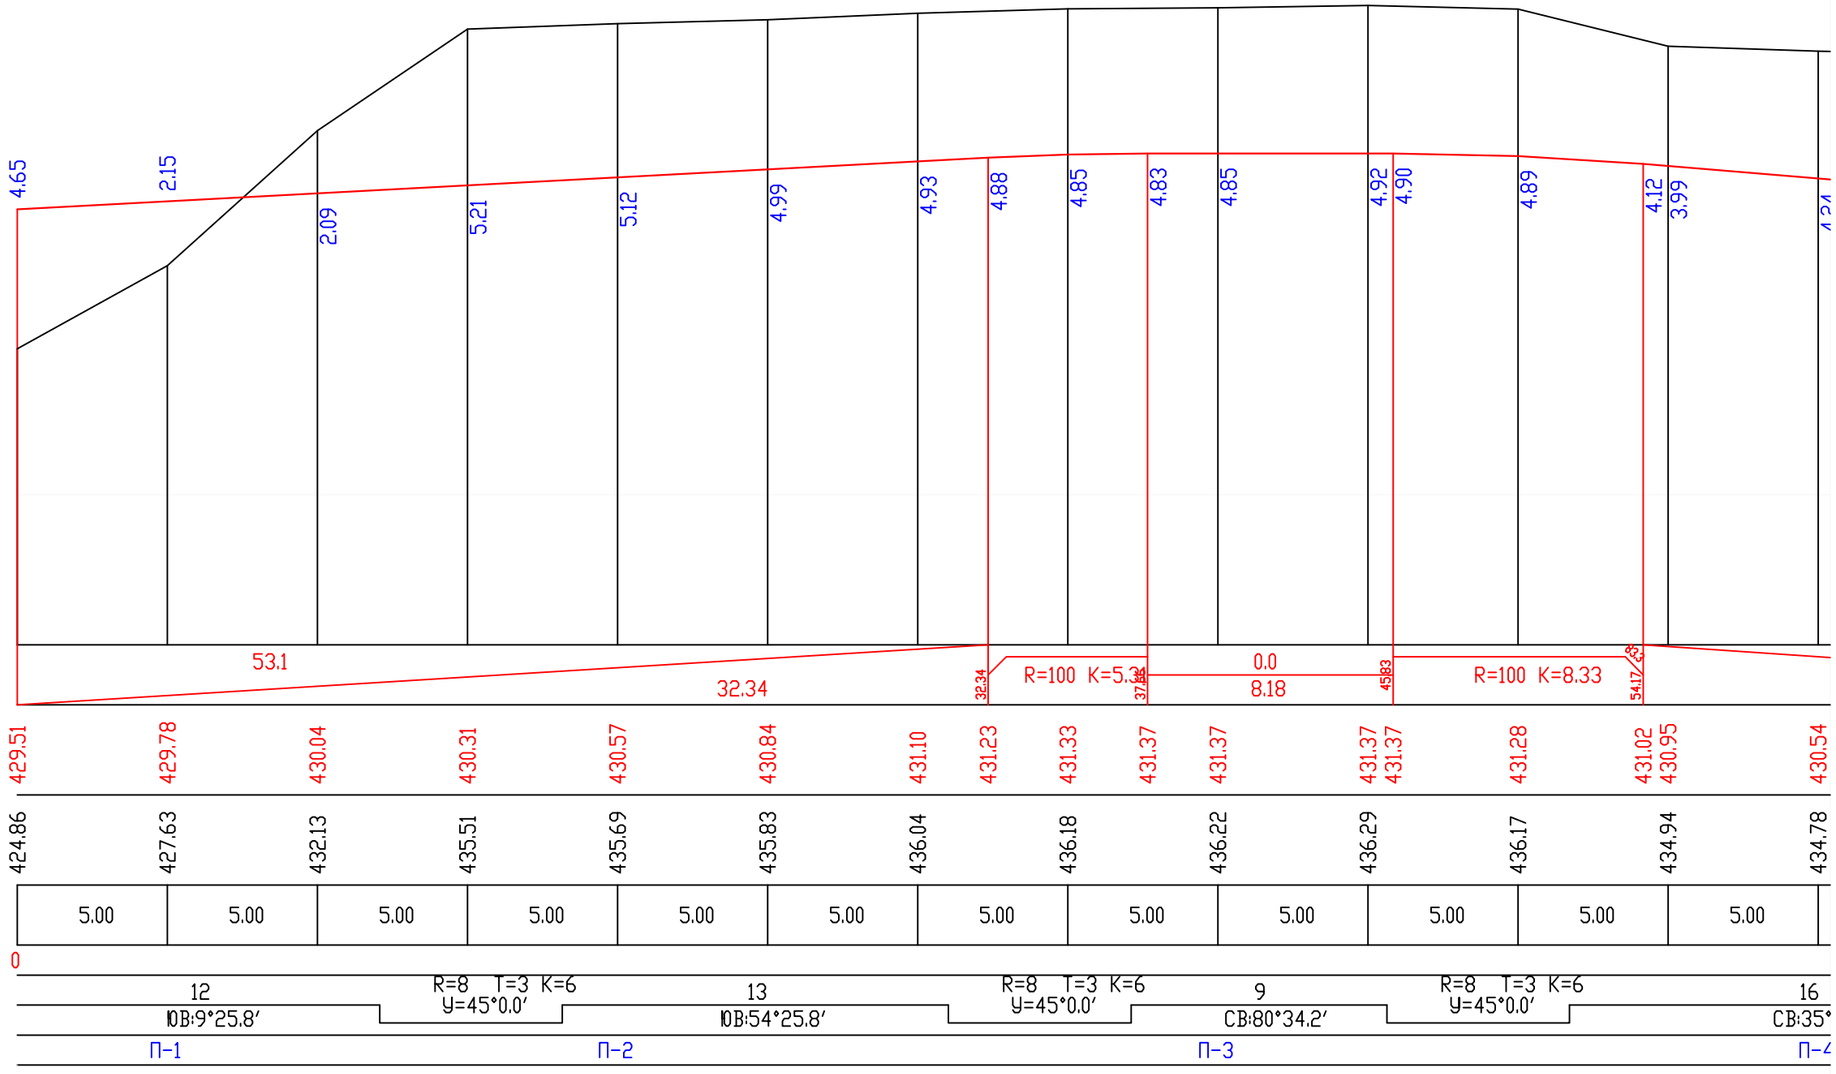

საპროექტო დონე PLANNED ROAD	ქანობი, ‰/ ვერტიკალური მრუდი, მ GRADIENT, ‰ / VERTICAL CURVE, m	
	საპალნე ნაწილის ღერძის ნიშნული, მ DESIGN LEVEL, m	
არსებული დონე EXISTING TERRAIN	არსებული გზის ნიშნული, მ GROUND LEVEL, m	
	მანძილი, მ DISTANCES, m	
პიკეტები	100 m CHAINAGE POINTS	
გეგმის ელემენტები	ROUTE COMPONENTS	
განივების ნომრები		

გრძივი პროფილი

გაგრძელება 1

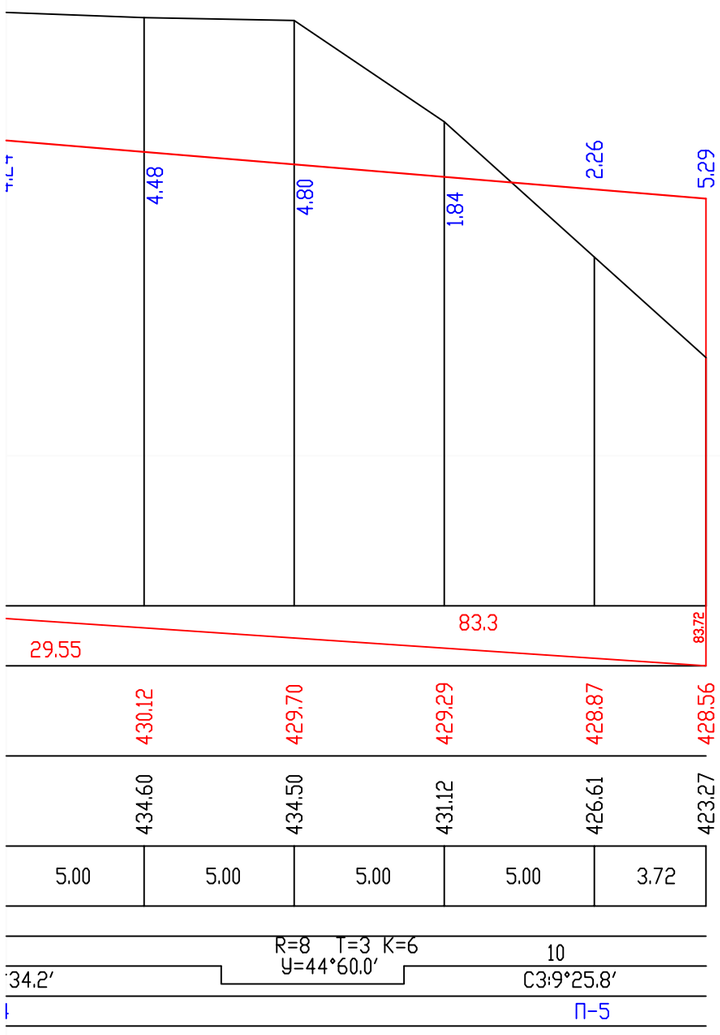


პროექტის სტატუსი: საინჟინრო ნაწილი	**დამკვეთი:**	
	პროექტის დასახელება: საცხოვრებელი კომპლექსი "დიღმის ჭალები" ბლოკი "A", "B","C","D","E" ვერტიკალური ბეგმარება	**მასშტაბი:** ჰორ. 1:200 ვერტ. 1:200
შეასრულა თ. ბუჩუკური	გრძივი პროფილი გზა №3	ფურცელი : ვგ-9 A3

მასშტაბი 1:200


Scale 1:200

საპროექტო მონაცემები	ქანობი ‰, მანძილი, მ Slope, ‰, Distance, m
Design Data	ნიშნული, მ Elevation, m
ფაქტიური მონაცემები	ნიშნული, მ Elevation, m
Existing Data	მანძილი, მ Distance, m


პ-1 პკ 0+5.00

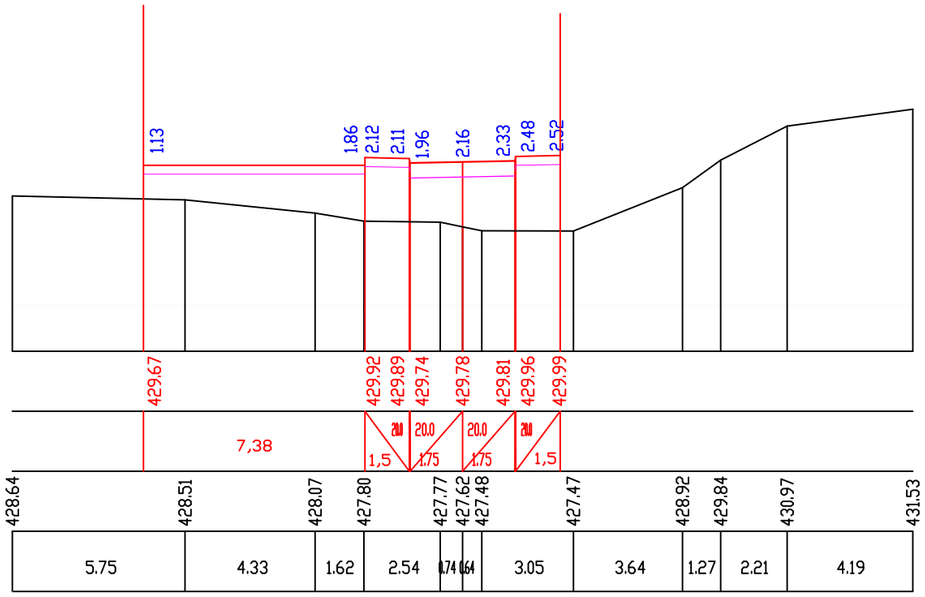


პ-2 პკ 0+20.00

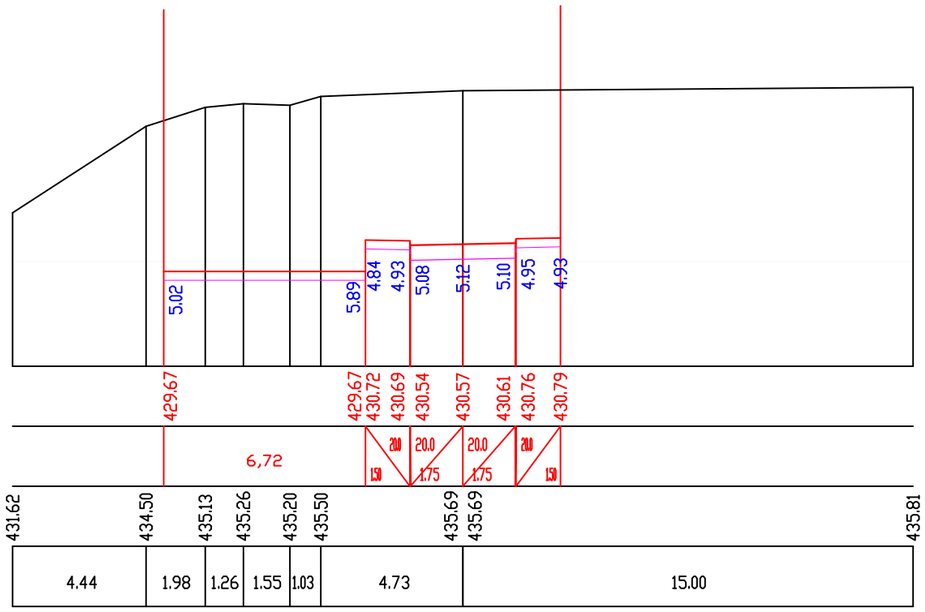

პ-3 პკ 0+40.00

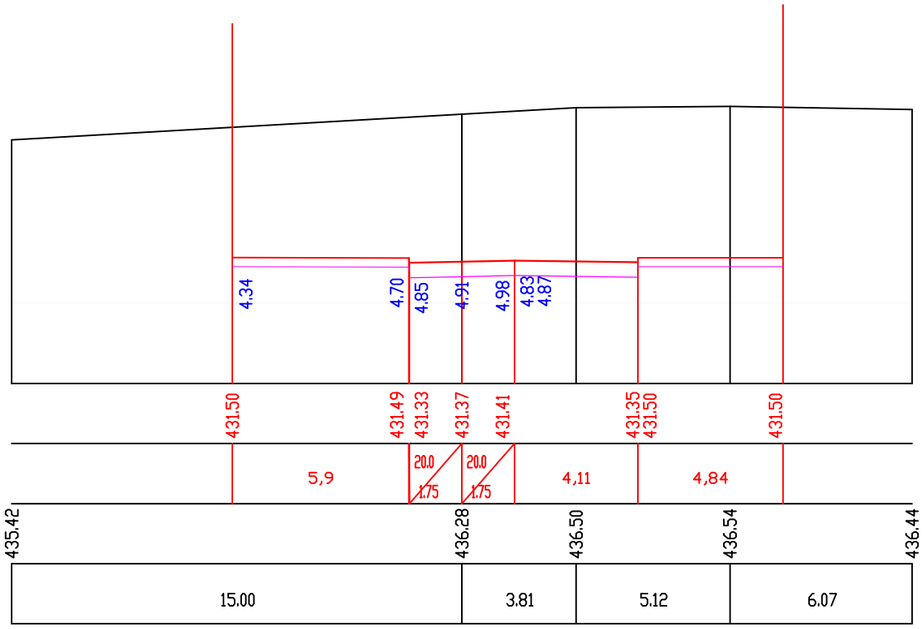

პ-4 პკ 0+60.00

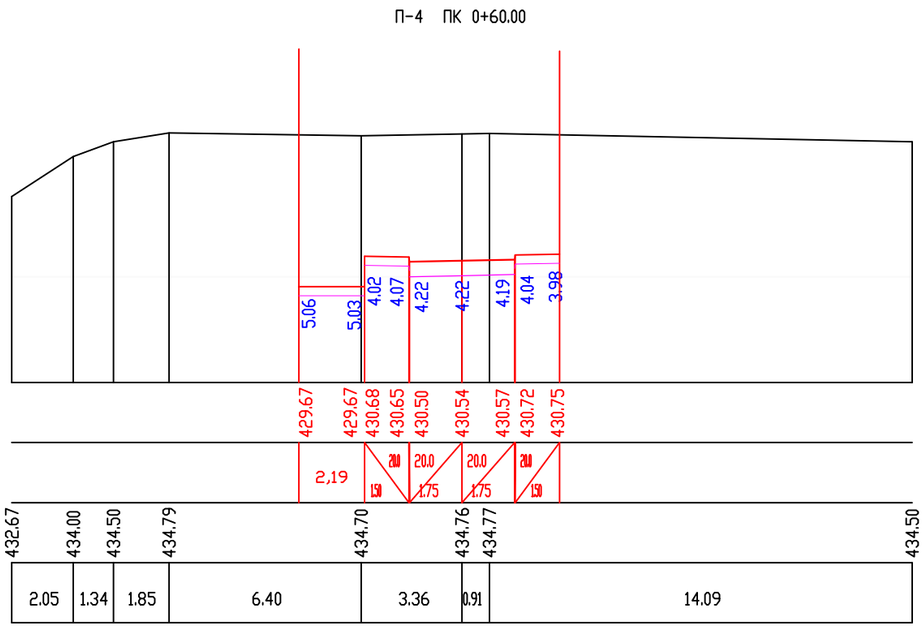


პროექტის სტატუსი: საინჟინრო ნაწილი		**დამკვეთი:**
		პროექტის დასახელება: საცხოვრებელი კომპლექსი "დიდმის ჭალები" ბლოკი "A", "B","C","D","E" ვერტიკალური გეგმარება
შეასრულა	თ. ბუჩუკური	განივი ჭრილები ბზა №3

მასშტაბი: ჰორ. 1:200, ვერტ. 1:200

ფურცელი : 3ბ-10

A3

П-5 ПК 0+80.00

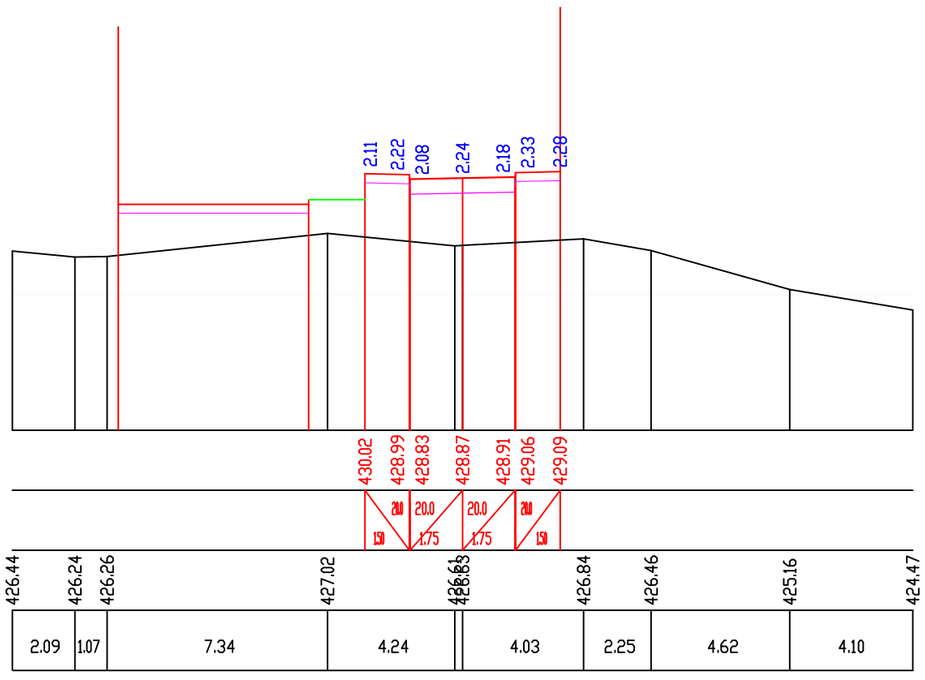


მასშტაბი 1:200

Scale 1:200

საპროექტო მონაცემები Design Data	ქანობი ‰, მანძილი, მ Slope, ‰, Distance, m
	ნიშნული, მ Elevation, m
ფაქტიური მონაცემები Existing Data	ნიშნული, მ Elevation, m
	მანძილი, მ Distance, m

პროექტის სტატუსი: საინჟინრო ნაწილი			**დამკვეთი:**	
			პროექტის დასახელება: საცხოვრებელი კომპლექსი "დიღმის ჰალები" ბლოკი "A", "B","C","D","E" ვერტიკალური გეგმარება განივი ჭრილები ზღა №3	**მასშტაბი:** ჰორ. 1:200 ვერტ. 1:200 ფურცელი : ვგ-11 A3
შეასრულა	თ. ბუჩუკური			

გრძივი პროფილი

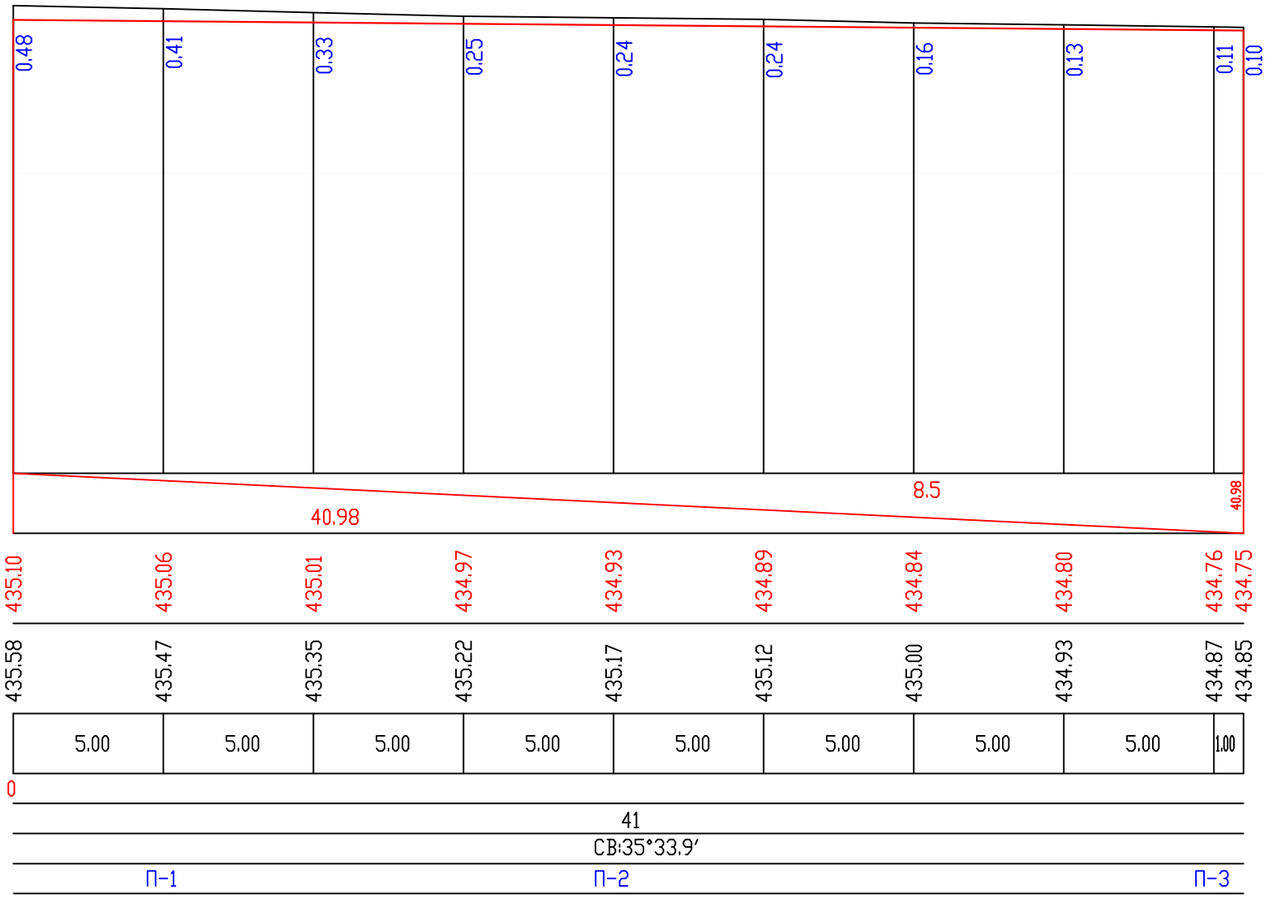


მასშტაბი:
ჰორიზონტალური 1:200
ვერტიკალური 1:200

SCALE:
Horizontal 1:200
Vertical 1:200

საპროექტო დონე PLANNED ROAD	ქანობი, ‰/ ვერტიკალური მრუდი, მ GRADIENT, ‰ / VERTICAL CURVE, m	
	საპალი ნაწილის ძერძის ნიშნული, მ DESIGN LEVEL, m	
არსებული დონე EXISTING TERRAIN	არსებული გზის ნიშნული, მ GROUND LEVEL, m	
	მანძილი, მ DISTANCES, m	
პიკეტები	100 m CHAINAGE POINTS	
გეგმის ელემენტები	ROUTE COMPONENTS	
განივების ნომრები		

პროექტის სტატუსი: საინჟინრო ნაწილი			დამკვეთი:	
			პროექტის დასახელება: საცხოვრებელი კომპლექსი "დიღმის ჯალები" ბლოკი "A", "B","C","D","E" ვერტიკალური გეგმარება გრძივი პროფილი გზა №4	მასშტაბი: ჰორ. 1:200 ვერტ. 1:200 ფურცელი : 3ბ-12 A3
შეასრულა	თ. ბუჩუკური			


П-1 ПК 0+5.00

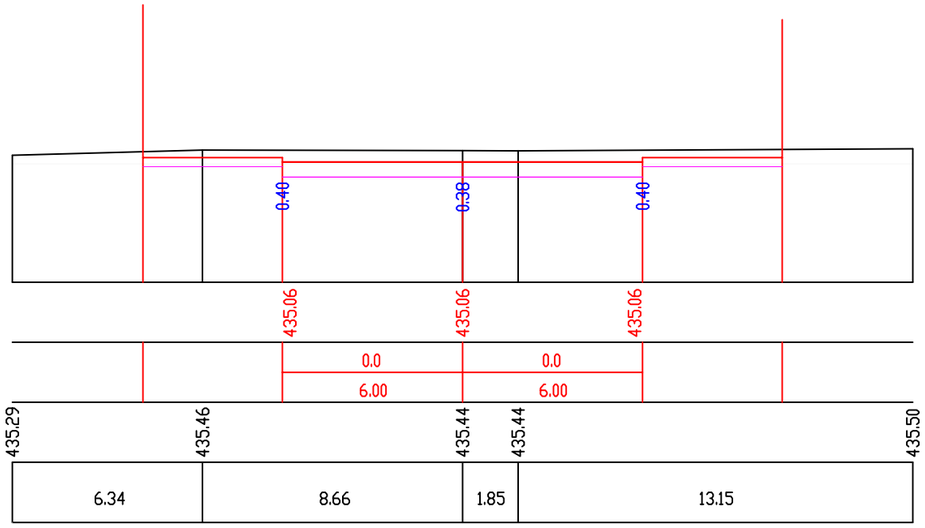


მასშტაბი 1:200
Scale 1:200

საპროექტო მონაცემები	ქანობი ‰, მანძილი, მ Slope, ‰, Distance, m
Design Data	ნიშნული, მ Elevation, m
ფაქტიური მონაცემები	ნიშნული, მ Elevation, m
Existing Data	მანძილი, მ Distance, m

П-2 ПК 0+20.00

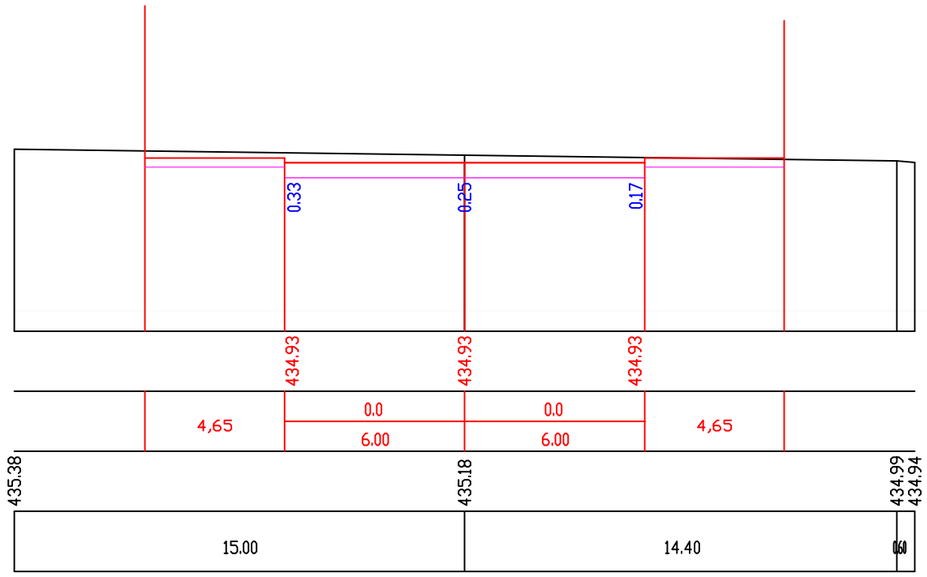


П-3 ПК 0+40.00

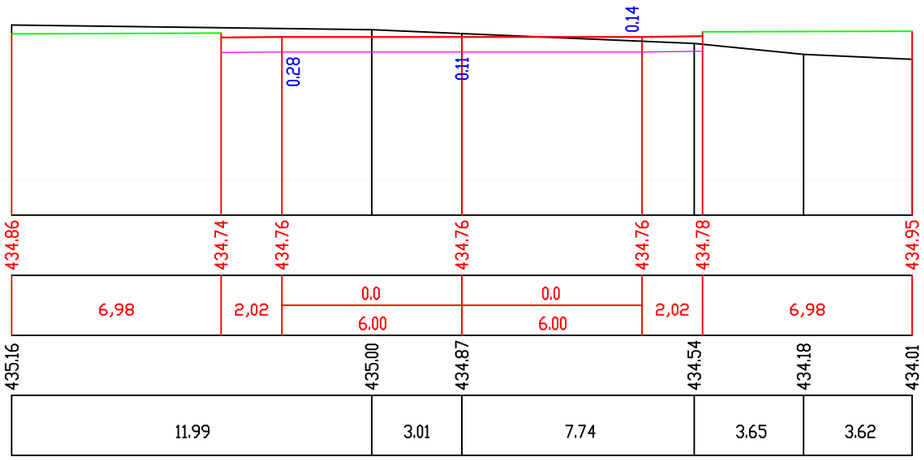

პროექტის სტატუსი: საინჟინრო ნაწილი		დამკვეთი:
		პროექტის დასახელება: საცხოვრებელი კომპლექსი "დიღმის ჭალები" ბლოკი "A", "B","C","D","E" ვერტიკალური გეგმარება ბანივი ჭრილები ბზა №4
შეასრულა	თ. ბუჩუკური	მასშტაბი: ჰორ. 1:200 ვერტ. 1:200 ფურცელი : ვგ-13 A3

გრძივი პროფილი

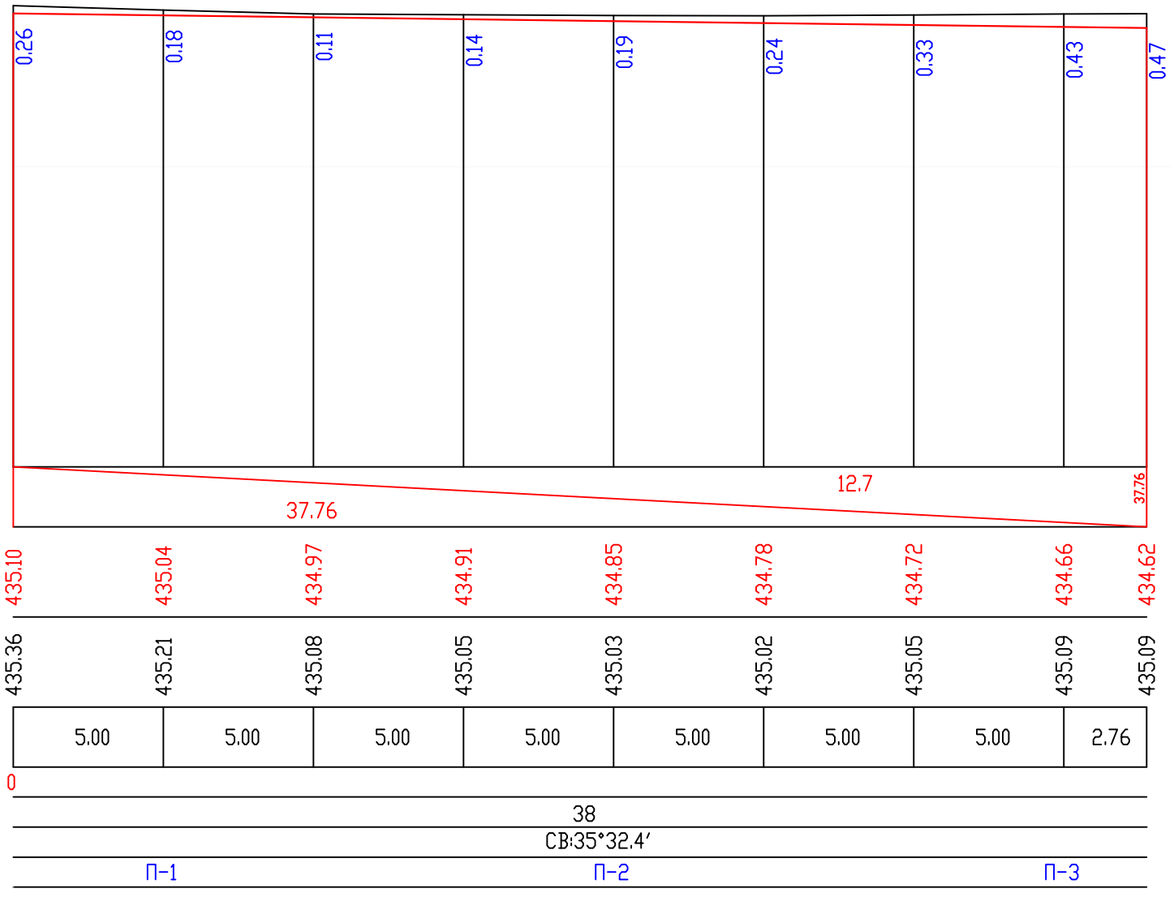


მასშტაბი:
ჰორიზონტალური 1:200
ვერტიკალური 1:200

SCALE:
Horizontal 1:200
Vertical 1:200


საპროექტო დონე PLANNED ROAD	ქანობი, ‰/ ვერტიკალური მრუდი, მ GRADIENT, ‰ / VERTICAL CURVE, m
	საპალი ნაწილის ღერძის ნიშნული, მ DESIGN LEVEL, m
არსებული დონე EXISTING TERRAIN	არსებული გზის ნიშნული, მ GROUND LEVEL, m
	მანძილი, მ DISTANCES, m
პიკეტები	100 m CHAINAGE POINTS
გეგმის ელემენტები	ROUTE COMPONENTS
განივების ნომრები	

პროექტის სტატუსი: საინჟინრო ნაწილი			დამკვეთი:	
			პროექტის დასახელება: საცხოვრებელი კომპლექსი "დიდმის ჭალები" ბლოკი "A", "B","C","D","E" ვერტიკალური გეგმარება	მასშტაბი: ჰორ. 1:200 ვერტ. 1:200
				ფურცელი : 33-14
			გრძივი პროფილი გზა №5	A3
შეასრულა	თ. ბუჩუკური			

П-1 ПК 0+5.00

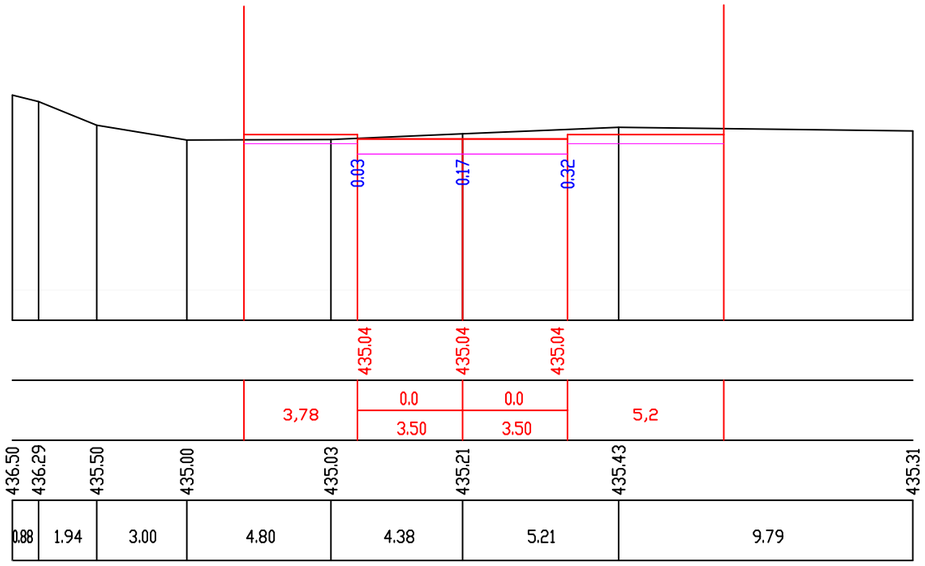

П-2 ПК 0+20.00

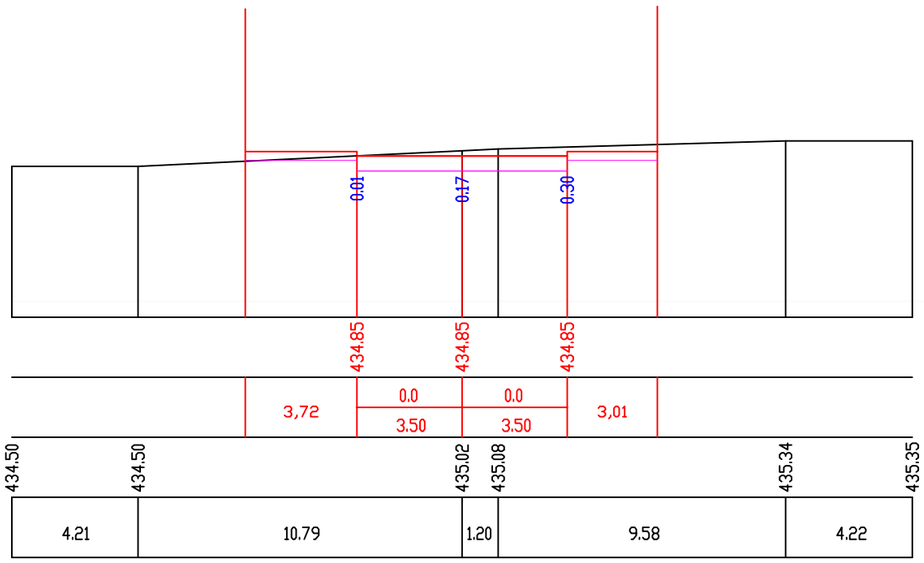


მასშტაბი 1:200

Scale 1:200

საპროექტო მონაცემები	ქანობი ‰, მანძილი, მ Slope, ‰, Distance, m
Design Data	ნიშნული, მ Elevation, m
ფაქტიური მონაცემები	ნიშნული, მ Elevation, m
Existing Data	მანძილი, მ Distance, m

П-3 ПК 0+35.00

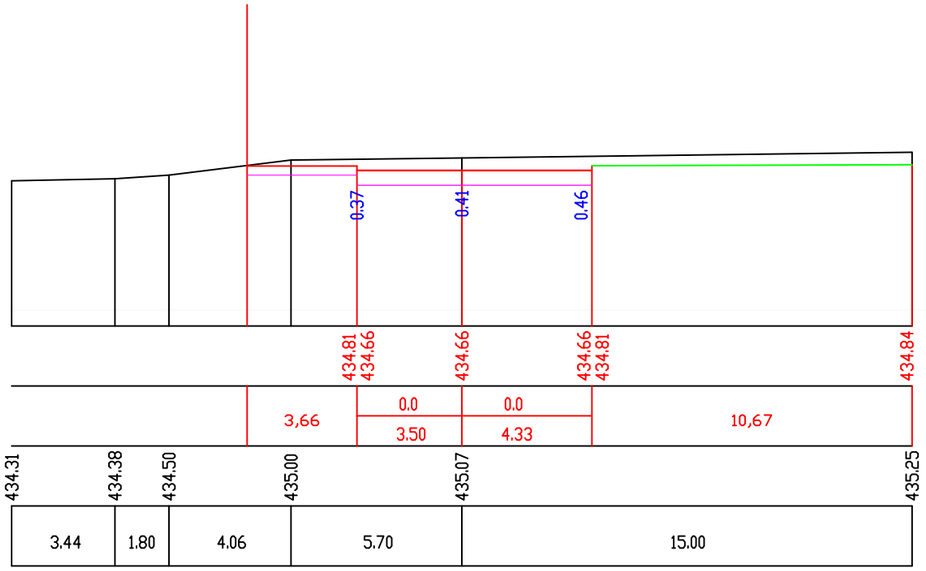


პროექტის სტატუსი: საინჟინრო ნაწილი		დამკვეთი:
		პროექტის დასახელება: საცხოვრებელი კომპლექსი "დიღმის ჭალები" ბლოკი "A", "B","C","D","E" ვერტიკალური გეგმარება ბანივი ჭრილები ბზა №5
შეასრულა	თ. ბუჩუკური	

მასშტაბი:
ჰორ. 1:200
ვერტ. 1:200

ფურცელი : 3ბ-15

A3

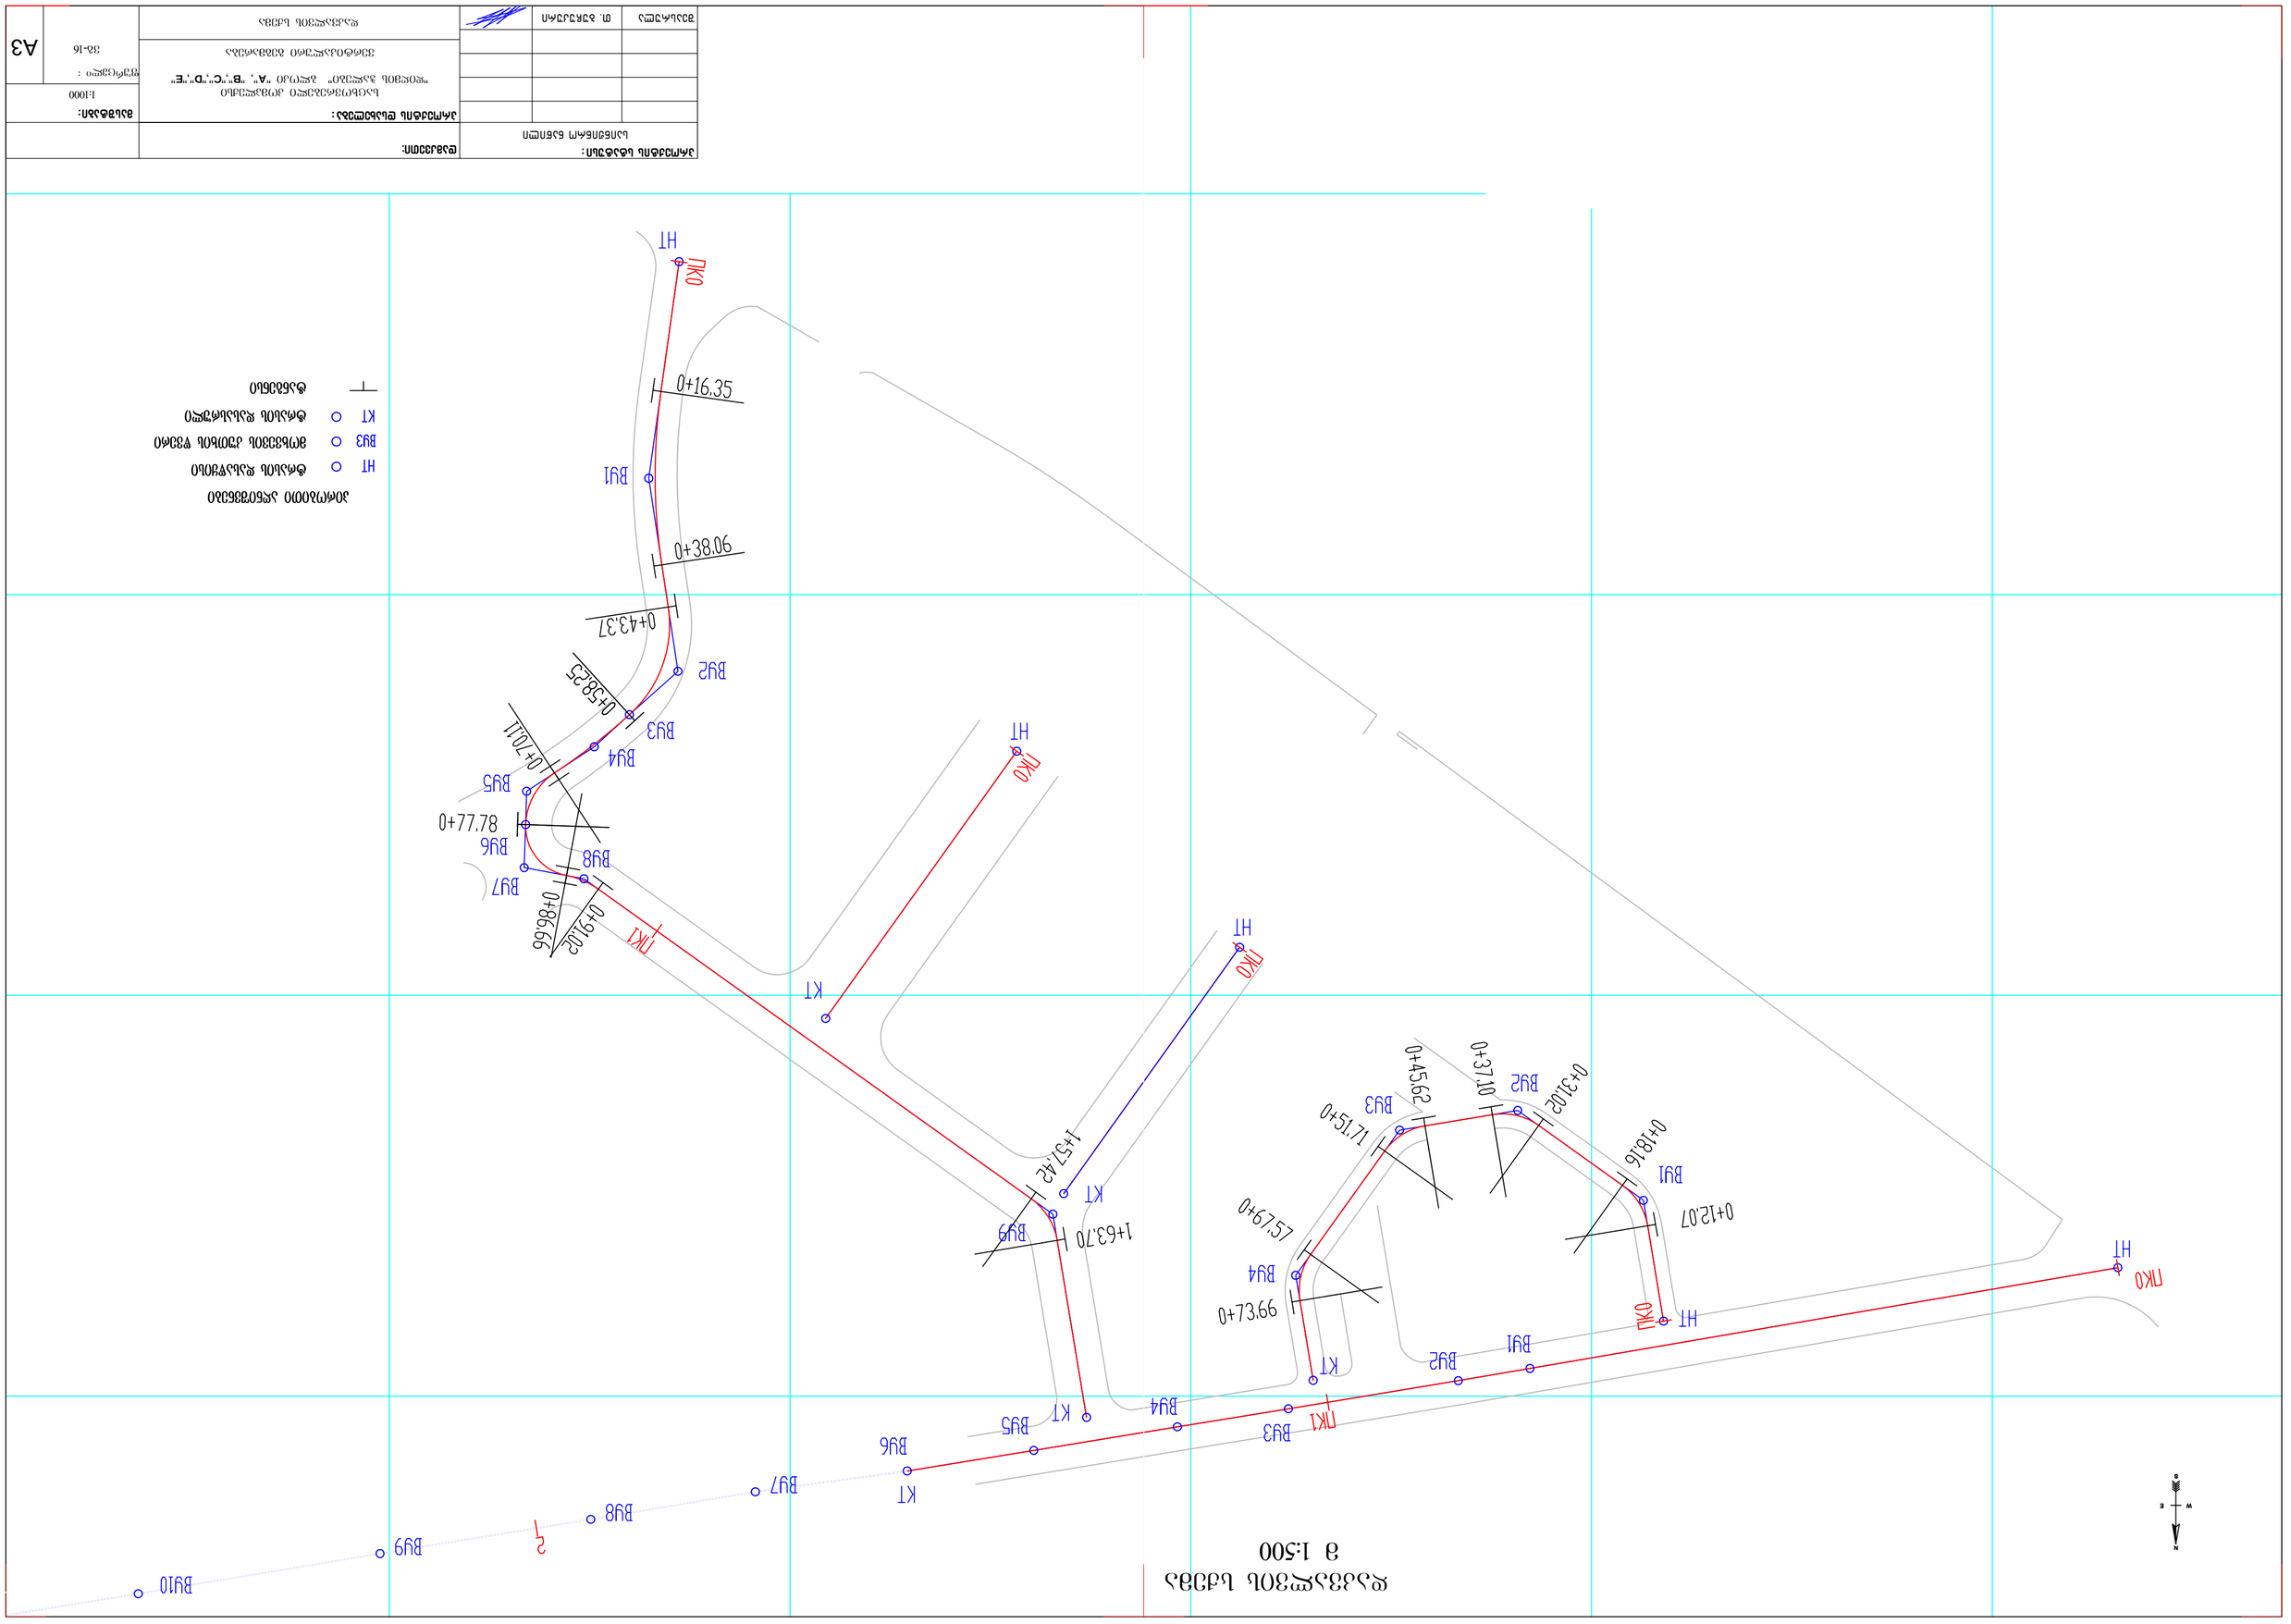

9 1:500












საპროექტო გზების ღერძების ელემენტების უწყისები

გზა №1

კუთხის № № of Angle	წვერო. პკ Top, Cp	კმ KM	კუთხე Angle მარცხნივ Left	კუთხე Angle მარჯვნივ Right	წრიული და გასასვლელი მრუდეების ელემენტები, მ Elements of Circule and Overpassing Curves, m R	L1	L2	T1	T2	K	B	D	ელემენტების საზღვრები პკ+ Borders of Elements, Cp გმდ SOC	წმდ SCC	წმბ ECC	გმბ EOC	მანძილი წვეროებს შორის, მ Distance Between the Tops, m	სწორი მონაკვეთის სიგრძე, მ Length of Straight Sites, m	რუმბები Bearing	კოორდინატები, მ Coordinates, m N	E
N	Вершина Пк	км	Угол Лево	Право	Элементы круговой и переходных кривых R	L1	L2	T1	T2	К полн	Б	Д	Границы элементов НПК	НКК	ККК	КПК	Расстояние между ВУ	Длина прямой вставки	Румб	Координаты, м Северная	Восточная
НТ	0+0.00	0	0°0'0.0"																	4629733.97	481434.32
																	74.42	74.42	СВ:80°16.2'		
ВУ1	0+74.42	0		0°1'51.5"	0.00	0.00	0.00	0.00	0.00	0.00	0.00	0.00	0+74.42	0+74.42	0+74.42	0+74.42				4629746.55	481507.67
																	9.07	9.07	СВ:80°18.1'		
ВУ2	0+83.50	0		0°19'7.8"	0.00	0.00	0.00	0.00	0.00	0.00	0.00	0.00	0+83.50	0+83.50	0+83.50	0+83.50				4629748.08	481516.62
																	21.49	21.49	СВ:80°37.2'		
ВУ3	1+4.99	0		0°9'40.0"	0.00	0.00	0.00	0.00	0.00	0.00	0.00	0.00	1+4.99	1+4.99	1+4.99	1+4.99				4629751.58	481537.82
																	14.03	14.03	СВ:80°46.9'		
ВУ4	1+19.02	0	0°7'23.5"		0.00	0.00	0.00	0.00	0.00	0.00	0.00	0.00	1+19.02	1+19.02	1+19.02	1+19.02				4629753.83	481551.67
																	18.16	18.16	СВ:80°39.5'		
ВУ5	1+37.18	0		0°7'23.0"	0	0	0	0	0	0	0	0	1+37.18	1+37.18	1+37.18	1+37.18				4629756.78	481569.59
																	16.00	16.00	СВ:80°46.9'		
КТ	1+53.18	0		1°23'58.7"	0	0	0	0	0	0	0	0	1+53.18	1+53.18	1+53.18	1+53.18				4629759.34	481585.38

გზა №2

კუთხის № № of Angle	წვერო. პკ Top, Cp	კმ KM	კუთხე Angle მარცხნივ Left	კუთხე Angle მარჯვნივ Right	წრიული და გასასვლელი მრუდეების ელემენტები, მ Elements of Circule and Overpassing Curves, m R	L1	L2	T1	T2	K	B	D	ელემენტების საზღვრები პკ+ Borders of Elements, Cp გმდ SOC	წმდ SCC	წმბ ECC	გმბ EOC	მანძილი წვეროებს შორის, მ Distance Between the Tops, m	სწორი მონაკვეთის სიგრძე, მ Length of Straight Sites, m	რუმბები Bearing	კოორდინატები, მ Coordinates, m N	E
N	Вершина Пк	км	Угол Лево	Право	Элементы круговой и переходных кривых R	L1	L2	T1	T2	К полн	Б	Д	Границы элементов НПК	НКК	ККК	КПК	Расстояние между ВУ	Длина прямой вставки	Румб	Координаты, м Северная	Восточная
НТ	0+0.00	0	0°0'0.0"																	4629608.47	481613.84
																	27.28	16.35	СВ:7°58.6'		
ВУ1	0+27.28	0	16°35'11.0"		75	0	0	10.93221	10.93221	21.71152	0.792568	0.152905	0+16.35	0+16.35	0+38.06	0+38.06				4629635.49	481617.63
																	24.35690399	5.305035705	СЗ:8°36.6'		
ВУ2	0+51.49	0		56°51'15.4"	15	0	0	8.119654	8.119654	14.88442	2.056635	1.354893	0+43.37	0+43.37	0+58.25	0+58.25				4629659.576	481613.9838
																	8.119654452	-8.22108E-09	СВ:48°14.7'		
ВУ3	0+58.25	0	0°37'7.5"		0	0	0	0	0	0	0	0	0+58.25	0+58.25	0+58.25	0+58.25				4629664.983	481620.041
																	5.942568676	-6.18207E-08	СВ:47°37.5'		
ВУ4	0+64.19	0		9°1'9.8"	75.34461	0	0	5.942569	5.942569	11.86058	0.233987	0.024553	0+58.25	0+58.25	0+70.11	0+70.11				4629668.989	481624.4311
																	10.10222022	-1.73628E-07	СВ:56°38.7'		
ВУ5	0+74.27	0	54°56'41.8"		8	0	0	4.159652	4.159652	7.67176	1.016801	0.647543	0+70.11	0+70.11	0+77.78	0+77.78				4629674.543	481632.8693
																	4.15965154	-1.17554E-07	СВ:1°42.0'		
ВУ6	0+77.78	0		0°13'49.0"	0	0	0	0	0	0	0	0	0+77.78	0+77.78	0+77.78	0+77.78				4629678.701	481632.9927
																	5.369773963	-9.65626E-08	СВ:1°55.8'		
ВУ7	0+83.15	0	81°20'9.5"		6.25	0	0	5.369774	5.369774	8.872377	1.989962	1.867171	0+77.78	0+77.78	0+86.66	0+86.66				4629684.067	481633.1736
																	7.584322661	-9.59112E-08	СЗ:79°24.3'		
ВУ8	0+88.87	0		24°58'25.7"	10	0	0	2.214549	2.214549	4.358752	0.242276	0.070346	0+86.66	0+86.66	0+91.02	0+91.02				4629685.462	481625.7186
																	71.93355458	66.40423917	СЗ:54°25.9'		
ВУ9	1+60.73	0		45°0'46.6"	8	0	0	3.314767	3.314767	6.284992	0.659543	0.344542	1+57.42	1+57.42	1+63.70	1+63.70				4629727.304	481567.2063
																	25.69509608	22.38032937	СЗ:9°25.1'		
КТ	1+86.08	0	0°0'0.0"																	4629752.653	481563.0013

პროექტის სტატუსი: საინჟინრო ნაწილი	**დამკვეთი:**	
	პროექტის დასახელება: საცხოვრებელი კომპლექსი "დიღმის ჭალები" ბლოკი **"A", "B","C","D","E"** ვერტიკალური გეგმარება	**მასშტაბი:** ფურცელი : 38-17
შეასრულა თ. ბუჩუკური	საპროექტო გზების ღერძების ელემენტების უწყისები	A3

საპროექტო გზების ღერძების ელემენტების უწყისები

გზა №3

კუთხის № № of Angle	წვერო. პკ Top, Cp	კმ KM	კუთხე Angle		წრიული და გასასვლელი მრუდების ელემენტები, მ Elements of Circule and Overpassing Curves, m								ელემენტების საზღვრები პკ+ Borders of Elements, Cp				მანძილი წვეროებს შორის, მ Distance Between the Tops, m	სწორი მონაკვეთის სიგრძე, მ Length of Straight Sites, m	რუმბები Bearing	კოორდინატები, მ Coordinates, m	
			მარცხნივ Left	მარჯვნივ Right	R	L1	L2	T1	T2	K	B	D	გმდ SOC	წმდ SCC	წმბ ECC	გმბ EOC				N	E
N	Вершина		Угол		Элементы круговой и переходных кривых								Границы элементов				Расстояние между ВУ	Длина прямой вставки	Румб	Координаты, м	
	Пк	км	Лево	Право	R	L1	L2	T1	T2	К полн	Б	Д	НПК	НКК	ККК	КПК				Северная	Восточная
НТ	0+0.00	0	0°0'0.0"																	4629740.65	481491.02
																	15.28	12.07	ЮВ:9°25.8'		
ВУ1	0+15.28	0	45°0'0.0"		7.75	0.00	0.00	3.21	3.21	6.09	0.64	0.33	0+12.07	0+12.07	0+18.16	0+18.16				4629725.58	481493.52
																	19.28192339	12.86161317	ОВ:54°25.8'		
ВУ2	0+34.23	0	45°0'0.0"		7.75	0	0	3.210155	3.210155	6.086836	0.63854	0.333474	0+31.02	0+31.02	0+37.10	0+37.10				4629714.361	481509.2037
																	14.94139393	8.52108306	СВ:80°34.2'		
ВУ3	0+48.83	0	45°0'0.0"		7.75	0	0	3.210156	3.210156	6.086837	0.63854	0.333475	0+45.62	0+45.62	0+51.71	0+51.71				4629716.809	481523.9431
																	22.27970704	15.85940608	СВ:35°34.2'		
ВУ4	0+70.78	0	44°59'59.5"		7.75	0	0	3.210145	3.210145	6.086819	0.638536	0.333472	0+67.57	0+67.57	0+73.66	0+73.66				4629734.932	481536.9029
																	13.27609136	10.06594617	СЗ:9°25.8'		
КТ	0+83.72	0	0°0'0.0"																	4629748.029	481534.7276

გზა №4

კუთხის № № of Angle	წვერო. პკ Top, Cp	კმ KM	კუთხე Angle		წრიული და გასასვლელი მრუდების ელემენტები, მ Elements of Circule and Overpassing Curves, m								ელემენტების საზღვრები პკ+ Borders of Elements, Cp				მანძილი წვეროებს შორის, მ Distance Between the Tops, m	სწორი მონაკვეთის სიგრძე, მ Length of Straight Sites, m	რუმბები Bearing	კოორდინატები, მ Coordinates, m	
			მარცხნივ Left	მარჯვნივ Right	R	L1	L2	T1	T2	K	B	D	გმდ SOC	წმდ SCC	წმბ ECC	გმბ EOC				N	E
N	Вершина		Угол		Элементы круговой и переходных кривых								Границы элементов				Расстояние между ВУ	Длина прямой вставки	Румб	Координаты, м	
	Пк	км	Лево	Право	R	L1	L2	T1	T2	К полн	Б	Д	НПК	НКК	ККК	КПК				Северная	Восточная
НТ	0+0.00	0	0°0'0.0"																	4629669.55	481571.71
																	40.98	40.98	СВ:35°33.9'		
КТ	0+40.98	0	0°0'0.0"																	4629702.89	481595.55

გზა №5

კუთხის № № of Angle	წვერო. პკ Top, Cp	კმ KM	კუთხე Angle		წრიული და გასასვლელი მრუდების ელემენტები, მ Elements of Circule and Overpassing Curves, m								ელემენტების საზღვრები პკ+ Borders of Elements, Cp				მანძილი წვეროებს შორის, მ Distance Between the Tops, m	სწორი მონაკვეთის სიგრძე, მ Length of Straight Sites, m	რუმბები Bearing	კოორდინატები, მ Coordinates, m	
			მარცხნივ Left	მარჯვნივ Right	R	L1	L2	T1	T2	K	B	D	გმდ SOC	წმდ SCC	წმბ ECC	გმბ EOC				N	E
N	Вершина		Угол		Элементы круговой и переходных кривых								Границы элементов				Расстояние между ВУ	Длина прямой вставки	Румб	Координаты, м	
	Пк	км	Лево	Право	R	L1	L2	T1	T2	К полн	Б	Д	НПК	НКК	ККК	КПК				Северная	Восточная
НТ	0+0.00	0	0°0'0.0"																	4629694.01	481543.90
																	37.77	37.77	СВ:35°32.4'		
КТ	0+37.77	0	0°0'0.0"																	4629724.74	481565.85

პროექტის სტატუსი: საინჟინრო ნაწილი			**დამკვეთი:**
			პროექტის დასახელება: საცხოვრებელი კომპლექსი "დიღმის ჭალები" ბლოკი "**A**", "**B**","**C**","**D**","**E**" ვერტიკალური გეგმარება
შეასრულა	თ. ბუჩუკური		საპროექტო გზების ღერძების ელემენტების უწყისები

მასშტაბი:

ფურცელი : 38-18

A3