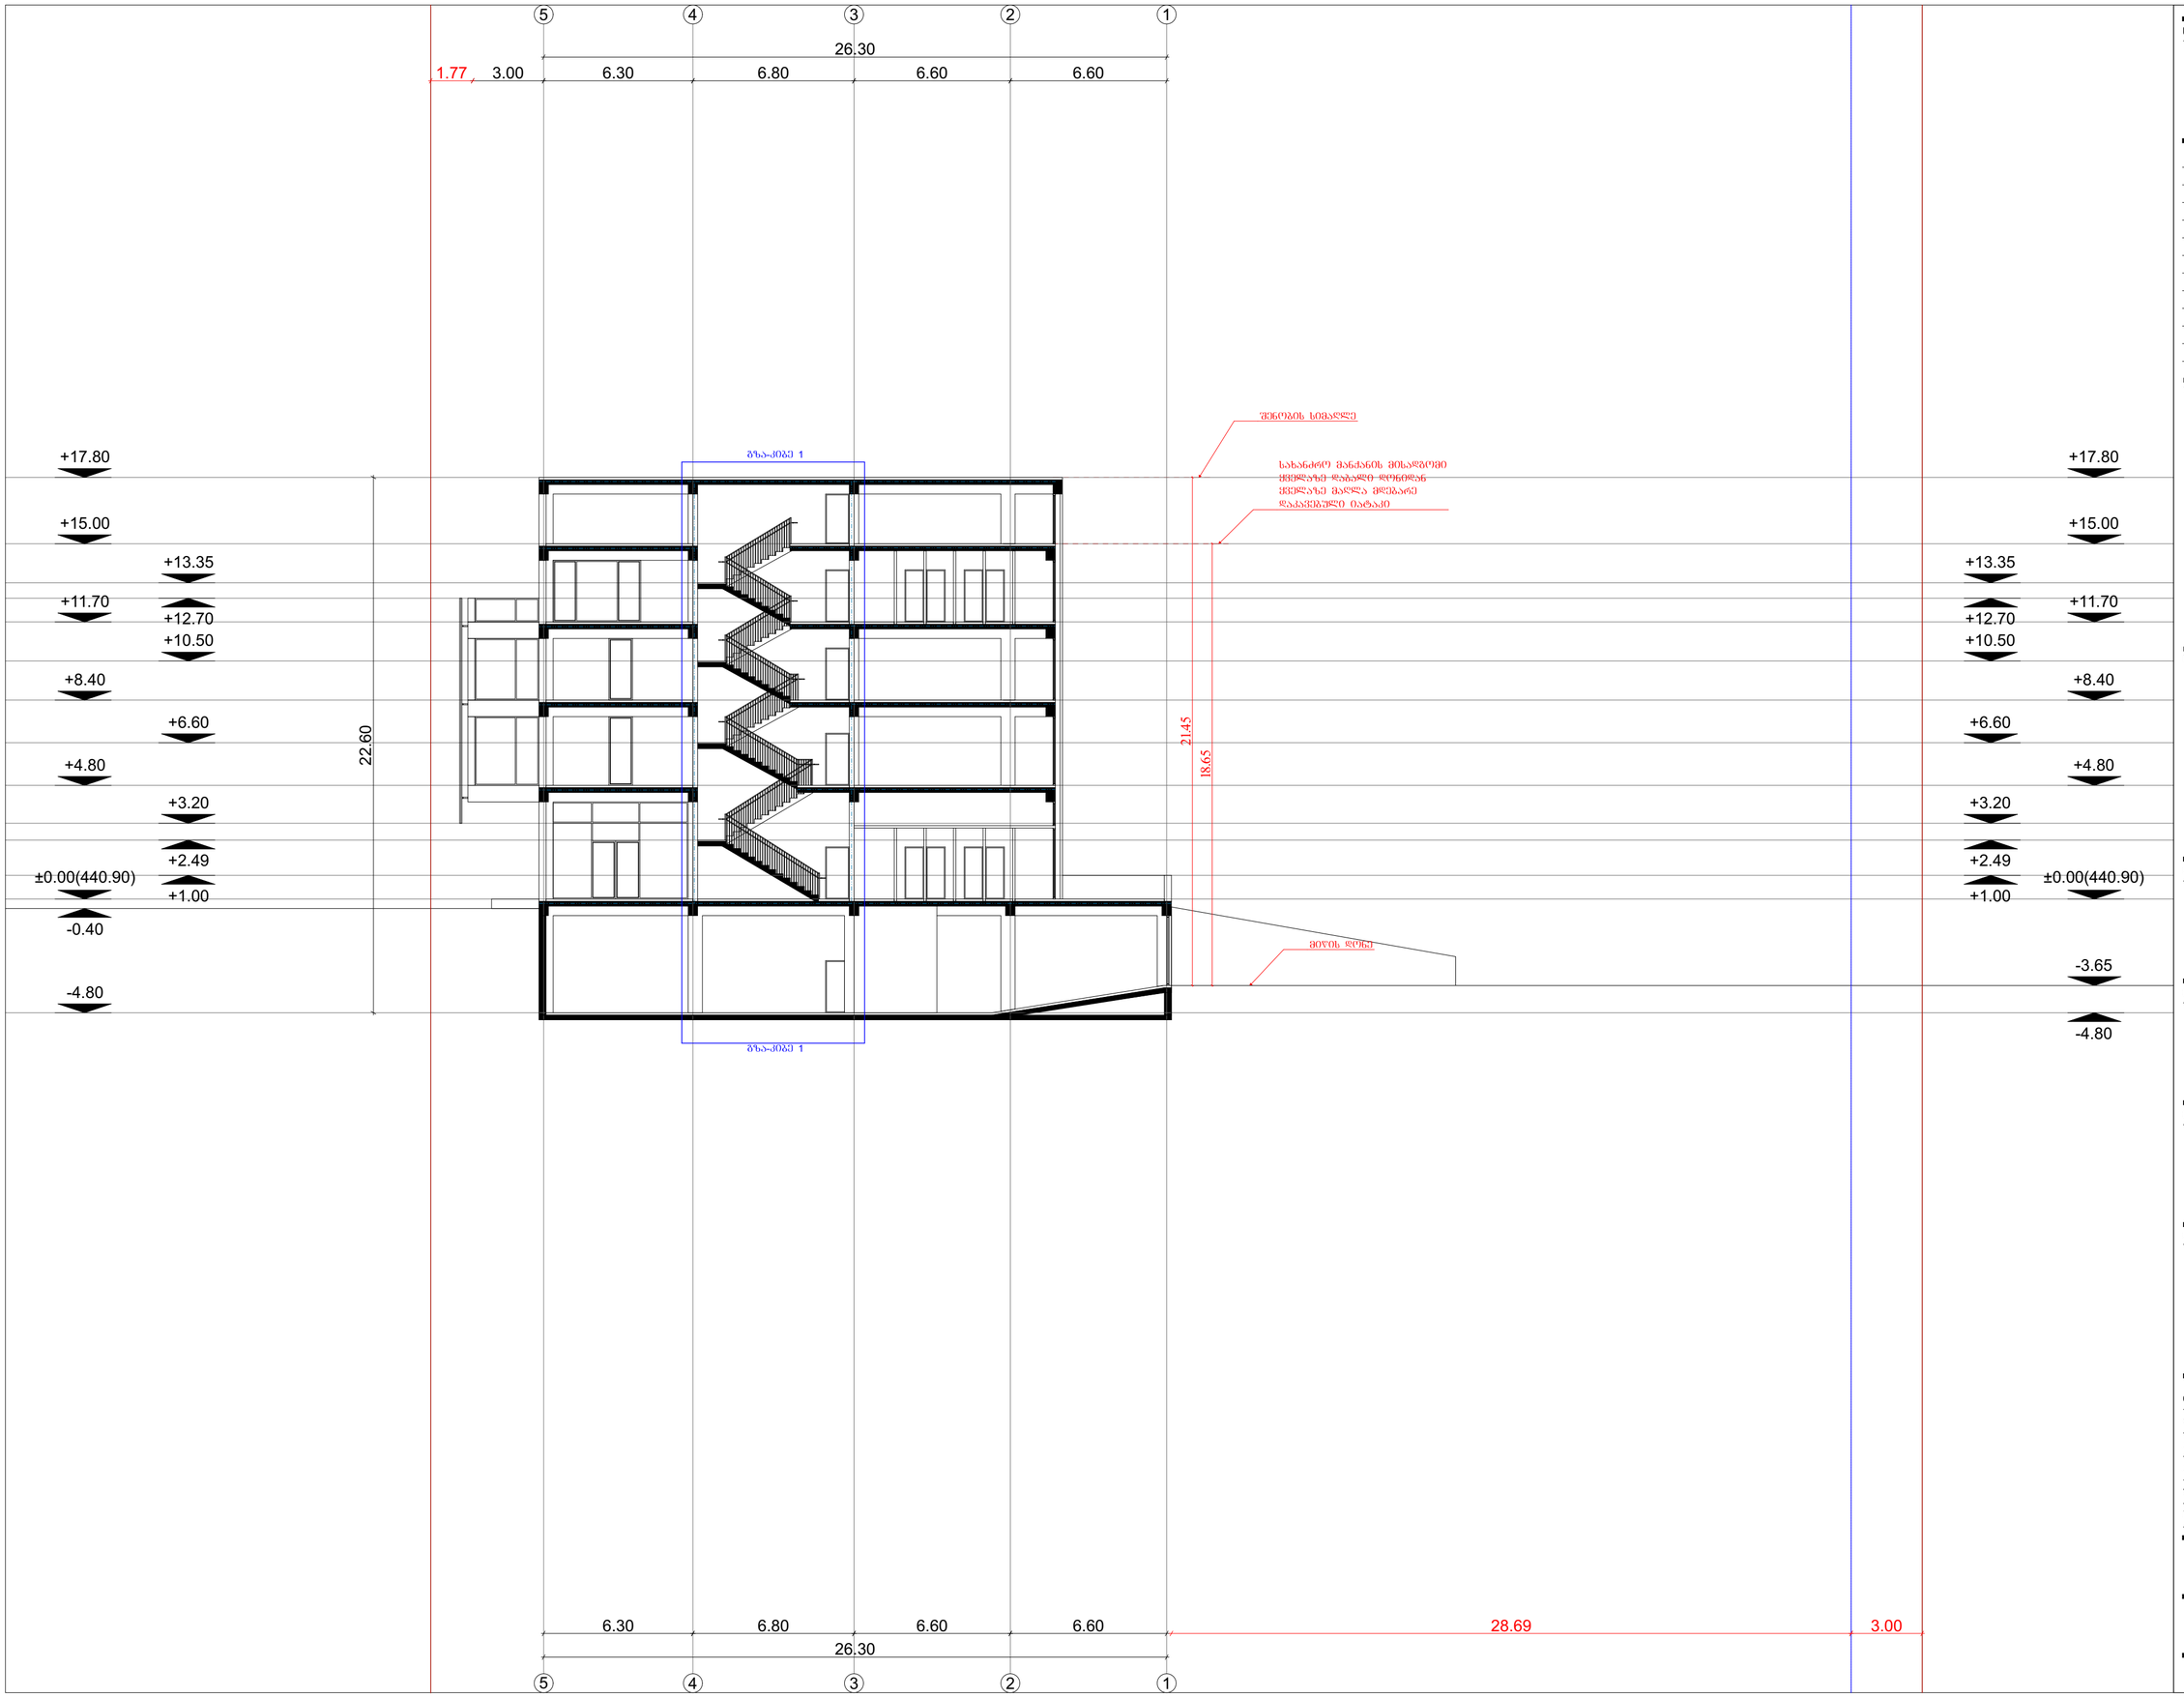

ნახაზის დასახელება

ჭრილი 1-1

შენიშვნა:

სქემატური ჭრილი

დამკვეთი:

შ.პ.ს "სხივი +"
ს/კ: 405081058

ობიექტის დასახელება:

საწყობი

ობიექტის მისამართი:

ქალაქი თბილისი, ჩიხი
ი. ერისთავი, ნაკვ. 36/131
(საკ/კოდი: №01.12.08.036.162)

დამპროექტებელი:

შ.პ.ს "ST.ART" ს/კ: 400022104
საქართველო, ქ. თბილისი,
აკ. წერეთლის გამზ. №115ა

თანამდებობა	ხელმოწერა	სახელი/გვარი
დირექტორი		ა. გლიაძე
არ. ავტორი		ა. ხუსიაშვილი
არ. ავტორი		ა. გლიაძე
შემოწმა		გ. კაკანაძე

საავტორო უფლება: შ.პ.ს "ST.ART"

მასშტაბი: 1:250

ფორმატი: A3

ქ. თბილისი 2021 წ

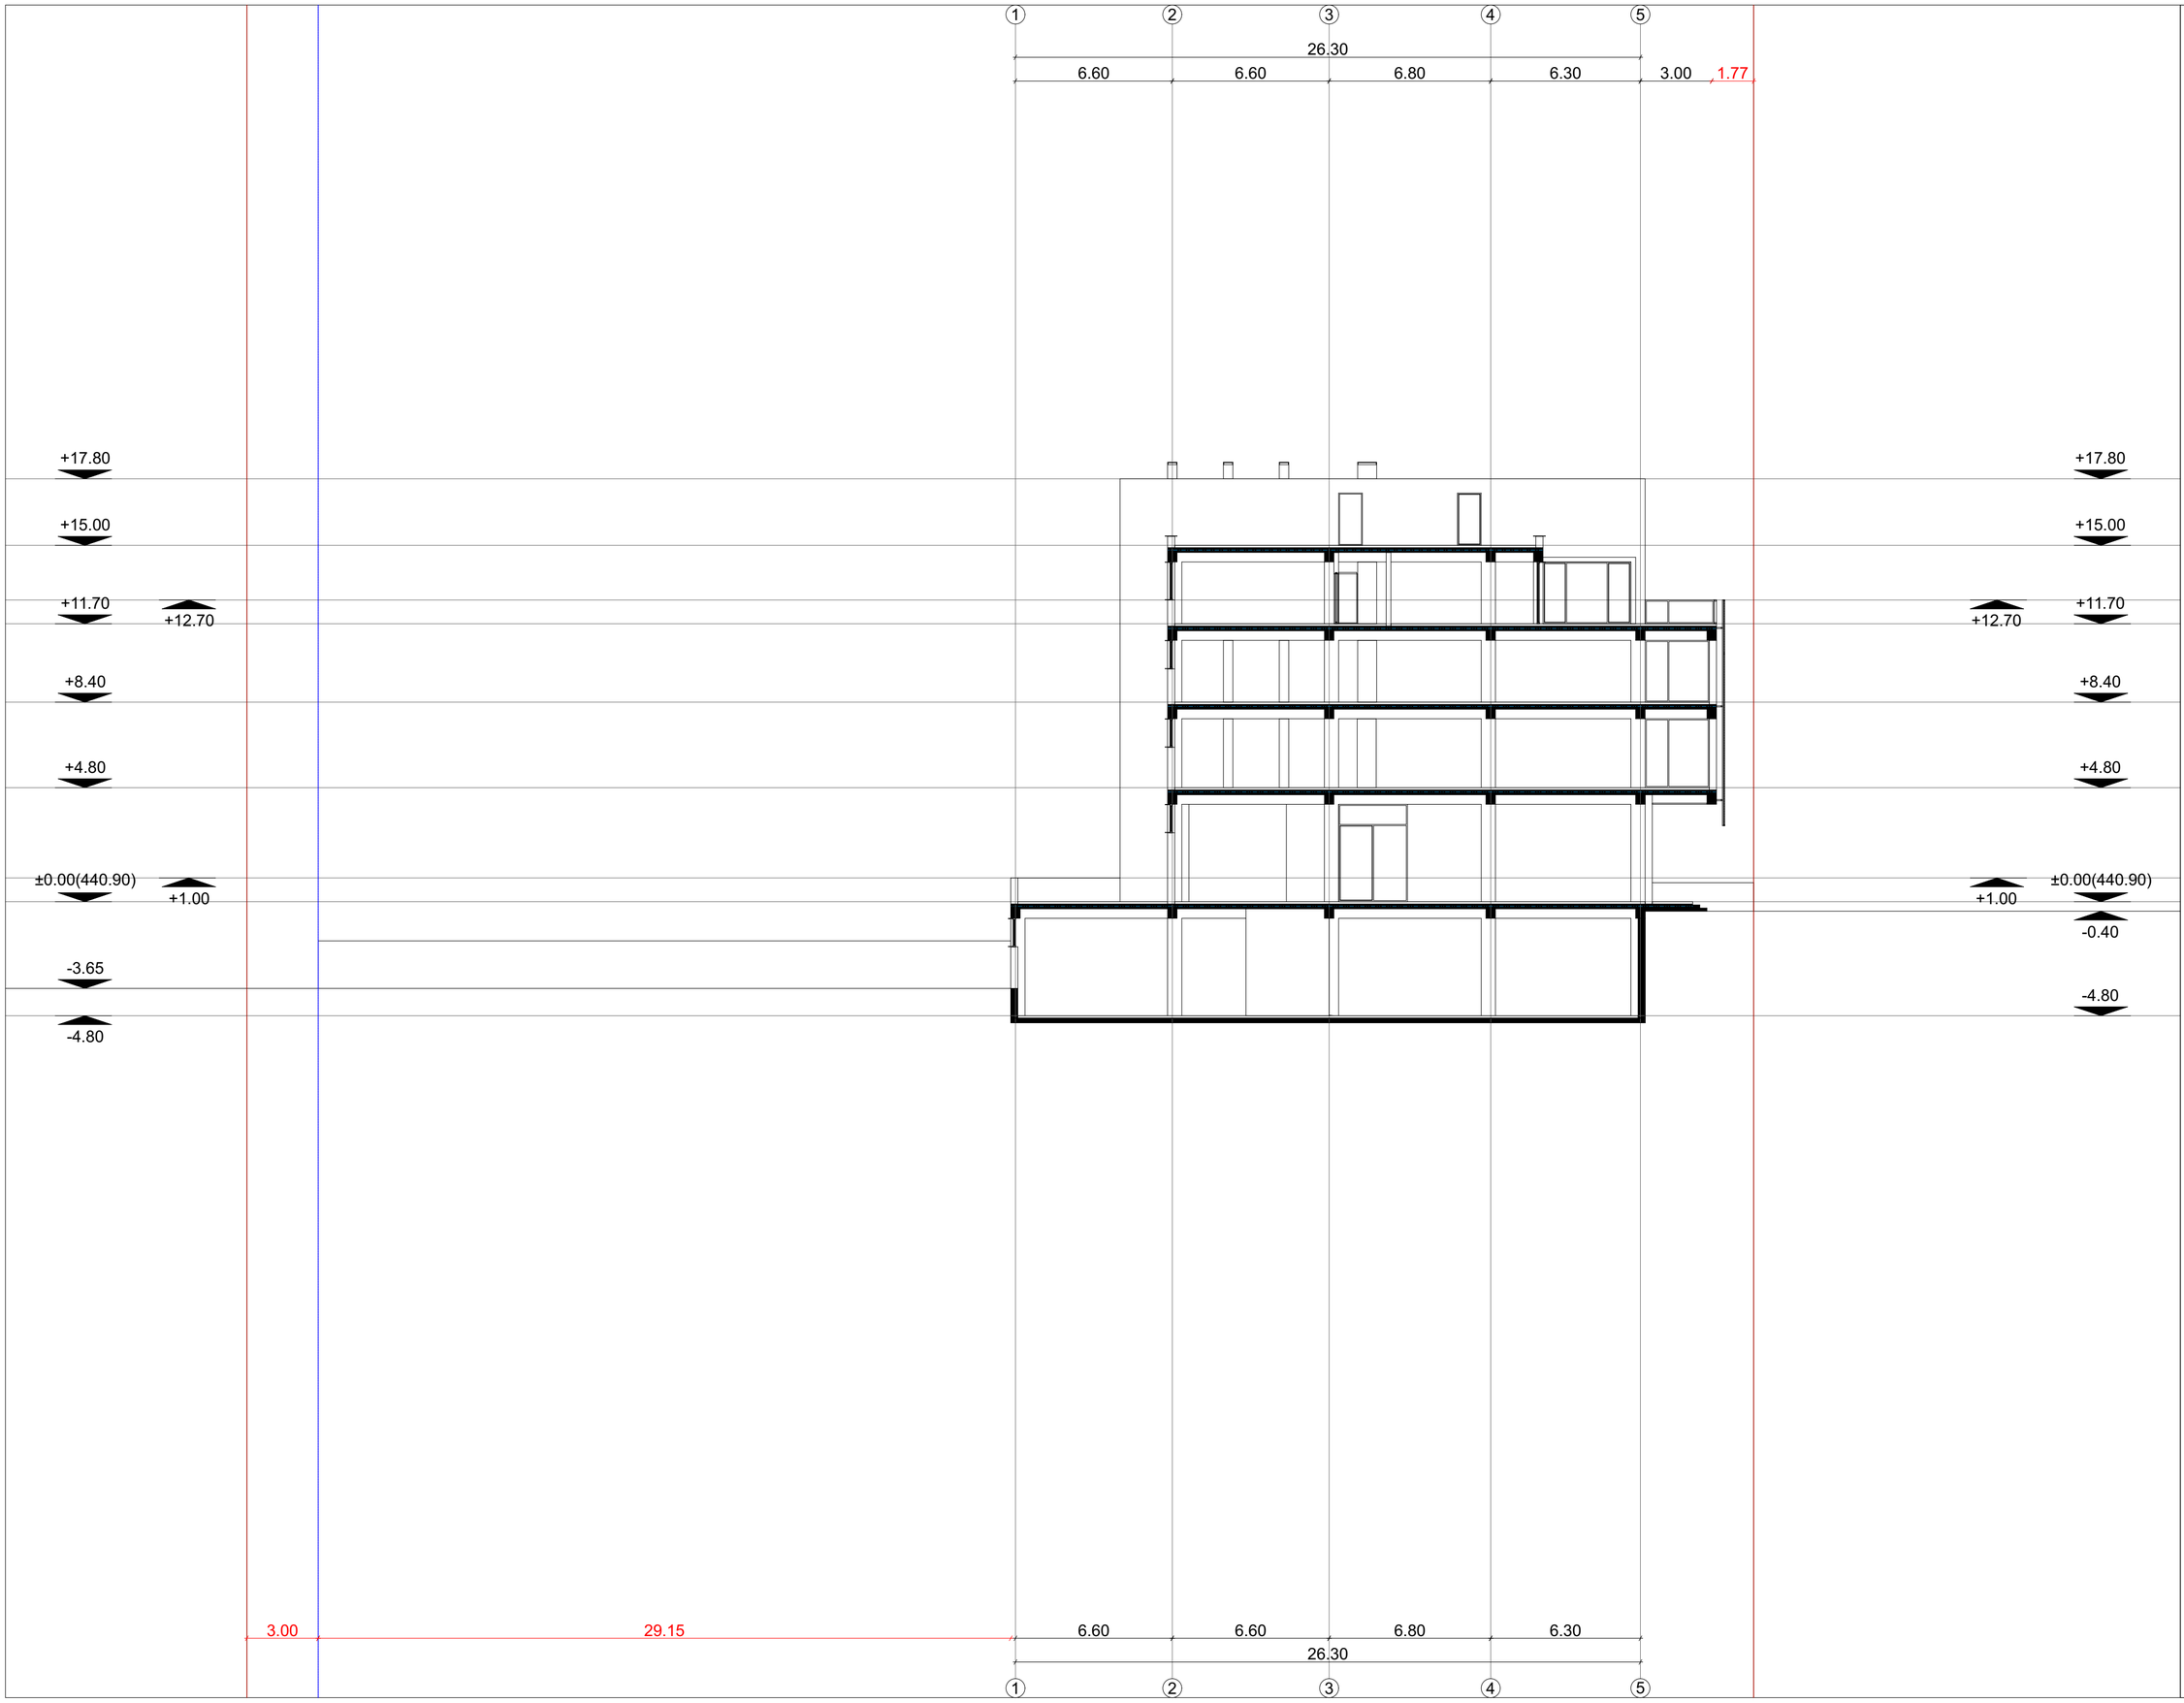

ნახაზის დასახელება

ჭრილი 2-2

შენიშვნა:

ხაქმატური ჭრილი

დამკვეთი:

შ.პ.ს "სხივი +"
ს/კ: 405081058

ობიექტის დასახელება:

საწყობი

ობიექტის მისამართი:

ქალაქი ობილისი, ჩიხი
ი. ერისთავი, ნაკვ. 36/131
(საკ/კოდი: №01.12.08.036.162)

დამპროექტებელი:

შ.პ.ს "ST.ART" ს/კ: 400022104
საქართველო, ქ. ობილისი,
აკ. წერეთლის გამზ. №115ა

თანამდებობა	ხელმოწერა	სახელი/გვარი
დირექტორი		ა. გლიაძე
არ. ავტორი		ა. ხსნაშვილი
არ. ავტორი		ა. გლიაძე
შემოწმა		გ. კაპანაძე

საავტორო უფლება: შ.პ.ს "ST.ART"

მასშტაბი: 1:250

ფორმატი: A3

ქ. ობილისი 2021 წ

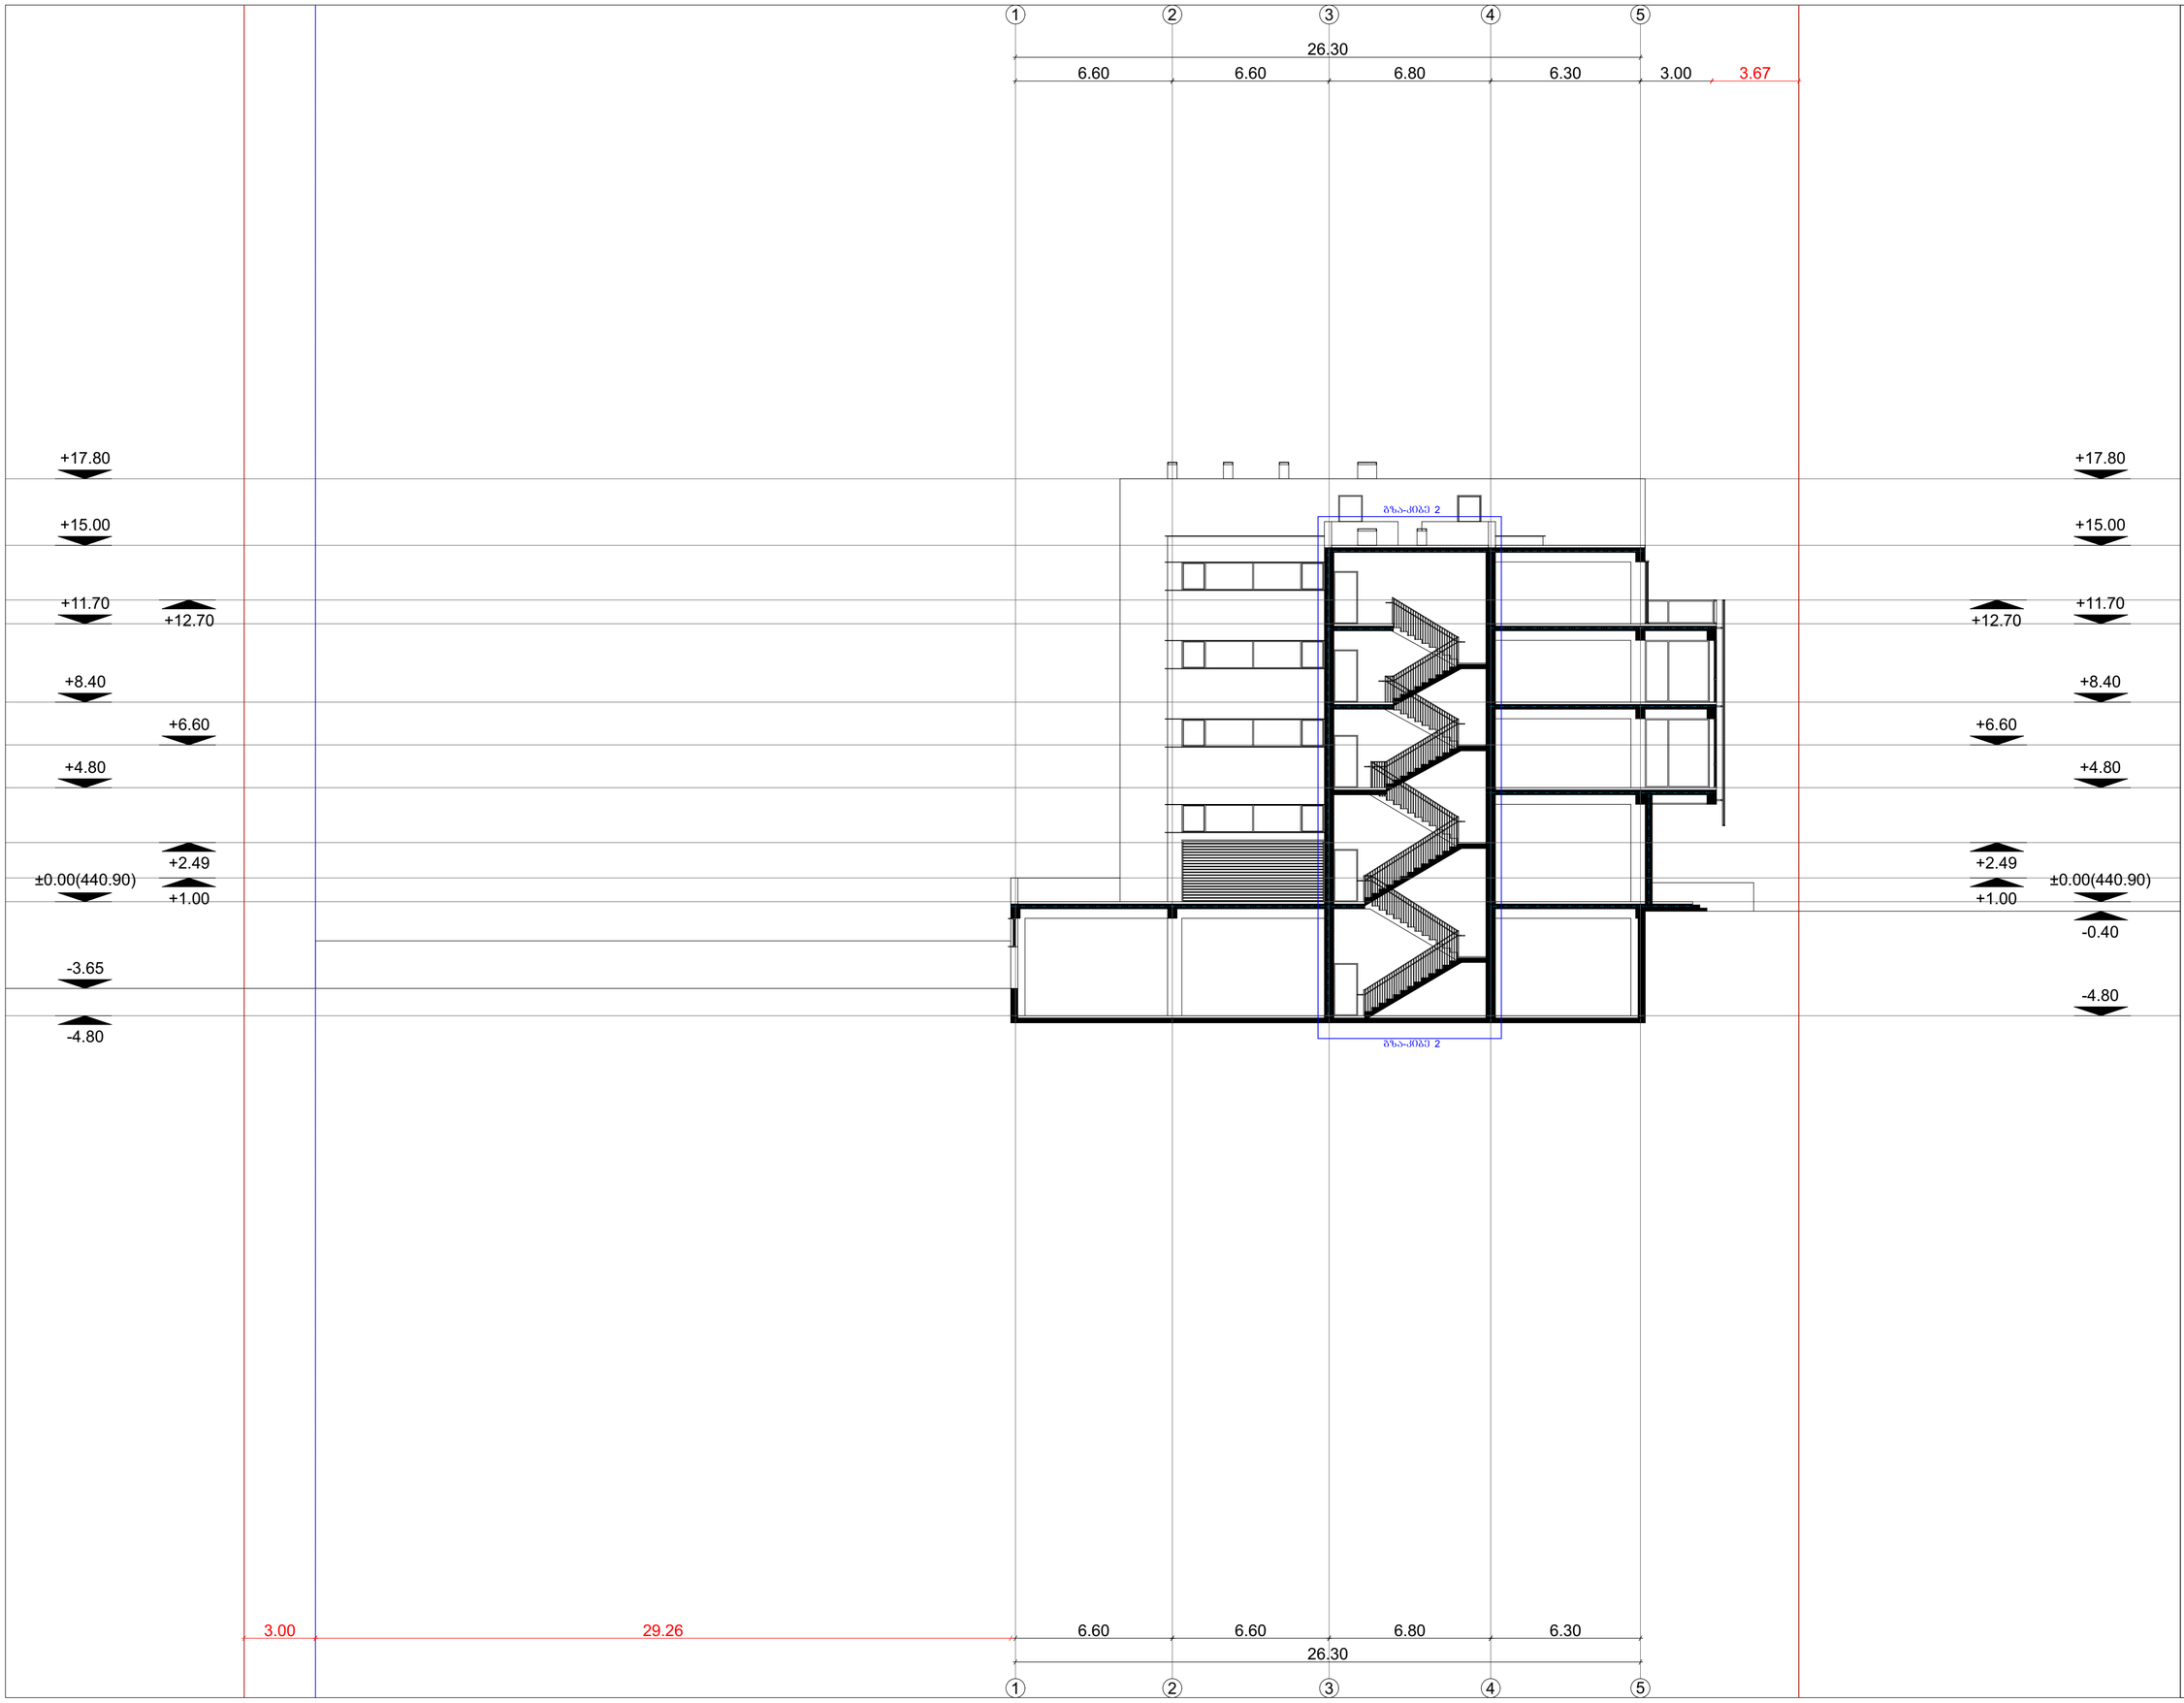

ნახაზის დასახელება

ჭრილი 3-3

შენიშვნა:

ხაქმატური ჭრილი

დამკვეთი:

შ.პ.ს "სხივი +"
ს/კ: 405081058

ობიექტის დასახელება:

საწყობი

ობიექტის მისამართი:

ქალაქი ობილისი, ჩიხი
ი. ერისთავი, ნაკვ. 36/131
(საკ/კოდი: №01.12.08.036.162)

დამპროექტებელი:

შ.პ.ს "ST.ART" ს/კ: 400022104
საქართველო, ქ. ობილისი,
აკ. წერეთლის გამზ. №115ა

თანამდებობა	ხელმოწერა	სახელი/გვარი
დირექტორი		ა. გლიაძე
არ. ავტორი		ა. ხსნაშვილი
არ. ავტორი		ა. გლიაძე
შემოწმა		გ. კაკანაძე

საავტორო უფლება: შ.პ.ს "ST.ART"

მასშტაბი: 1:250

ფორმატი: A3

ქ. ობილისი 2021 წ

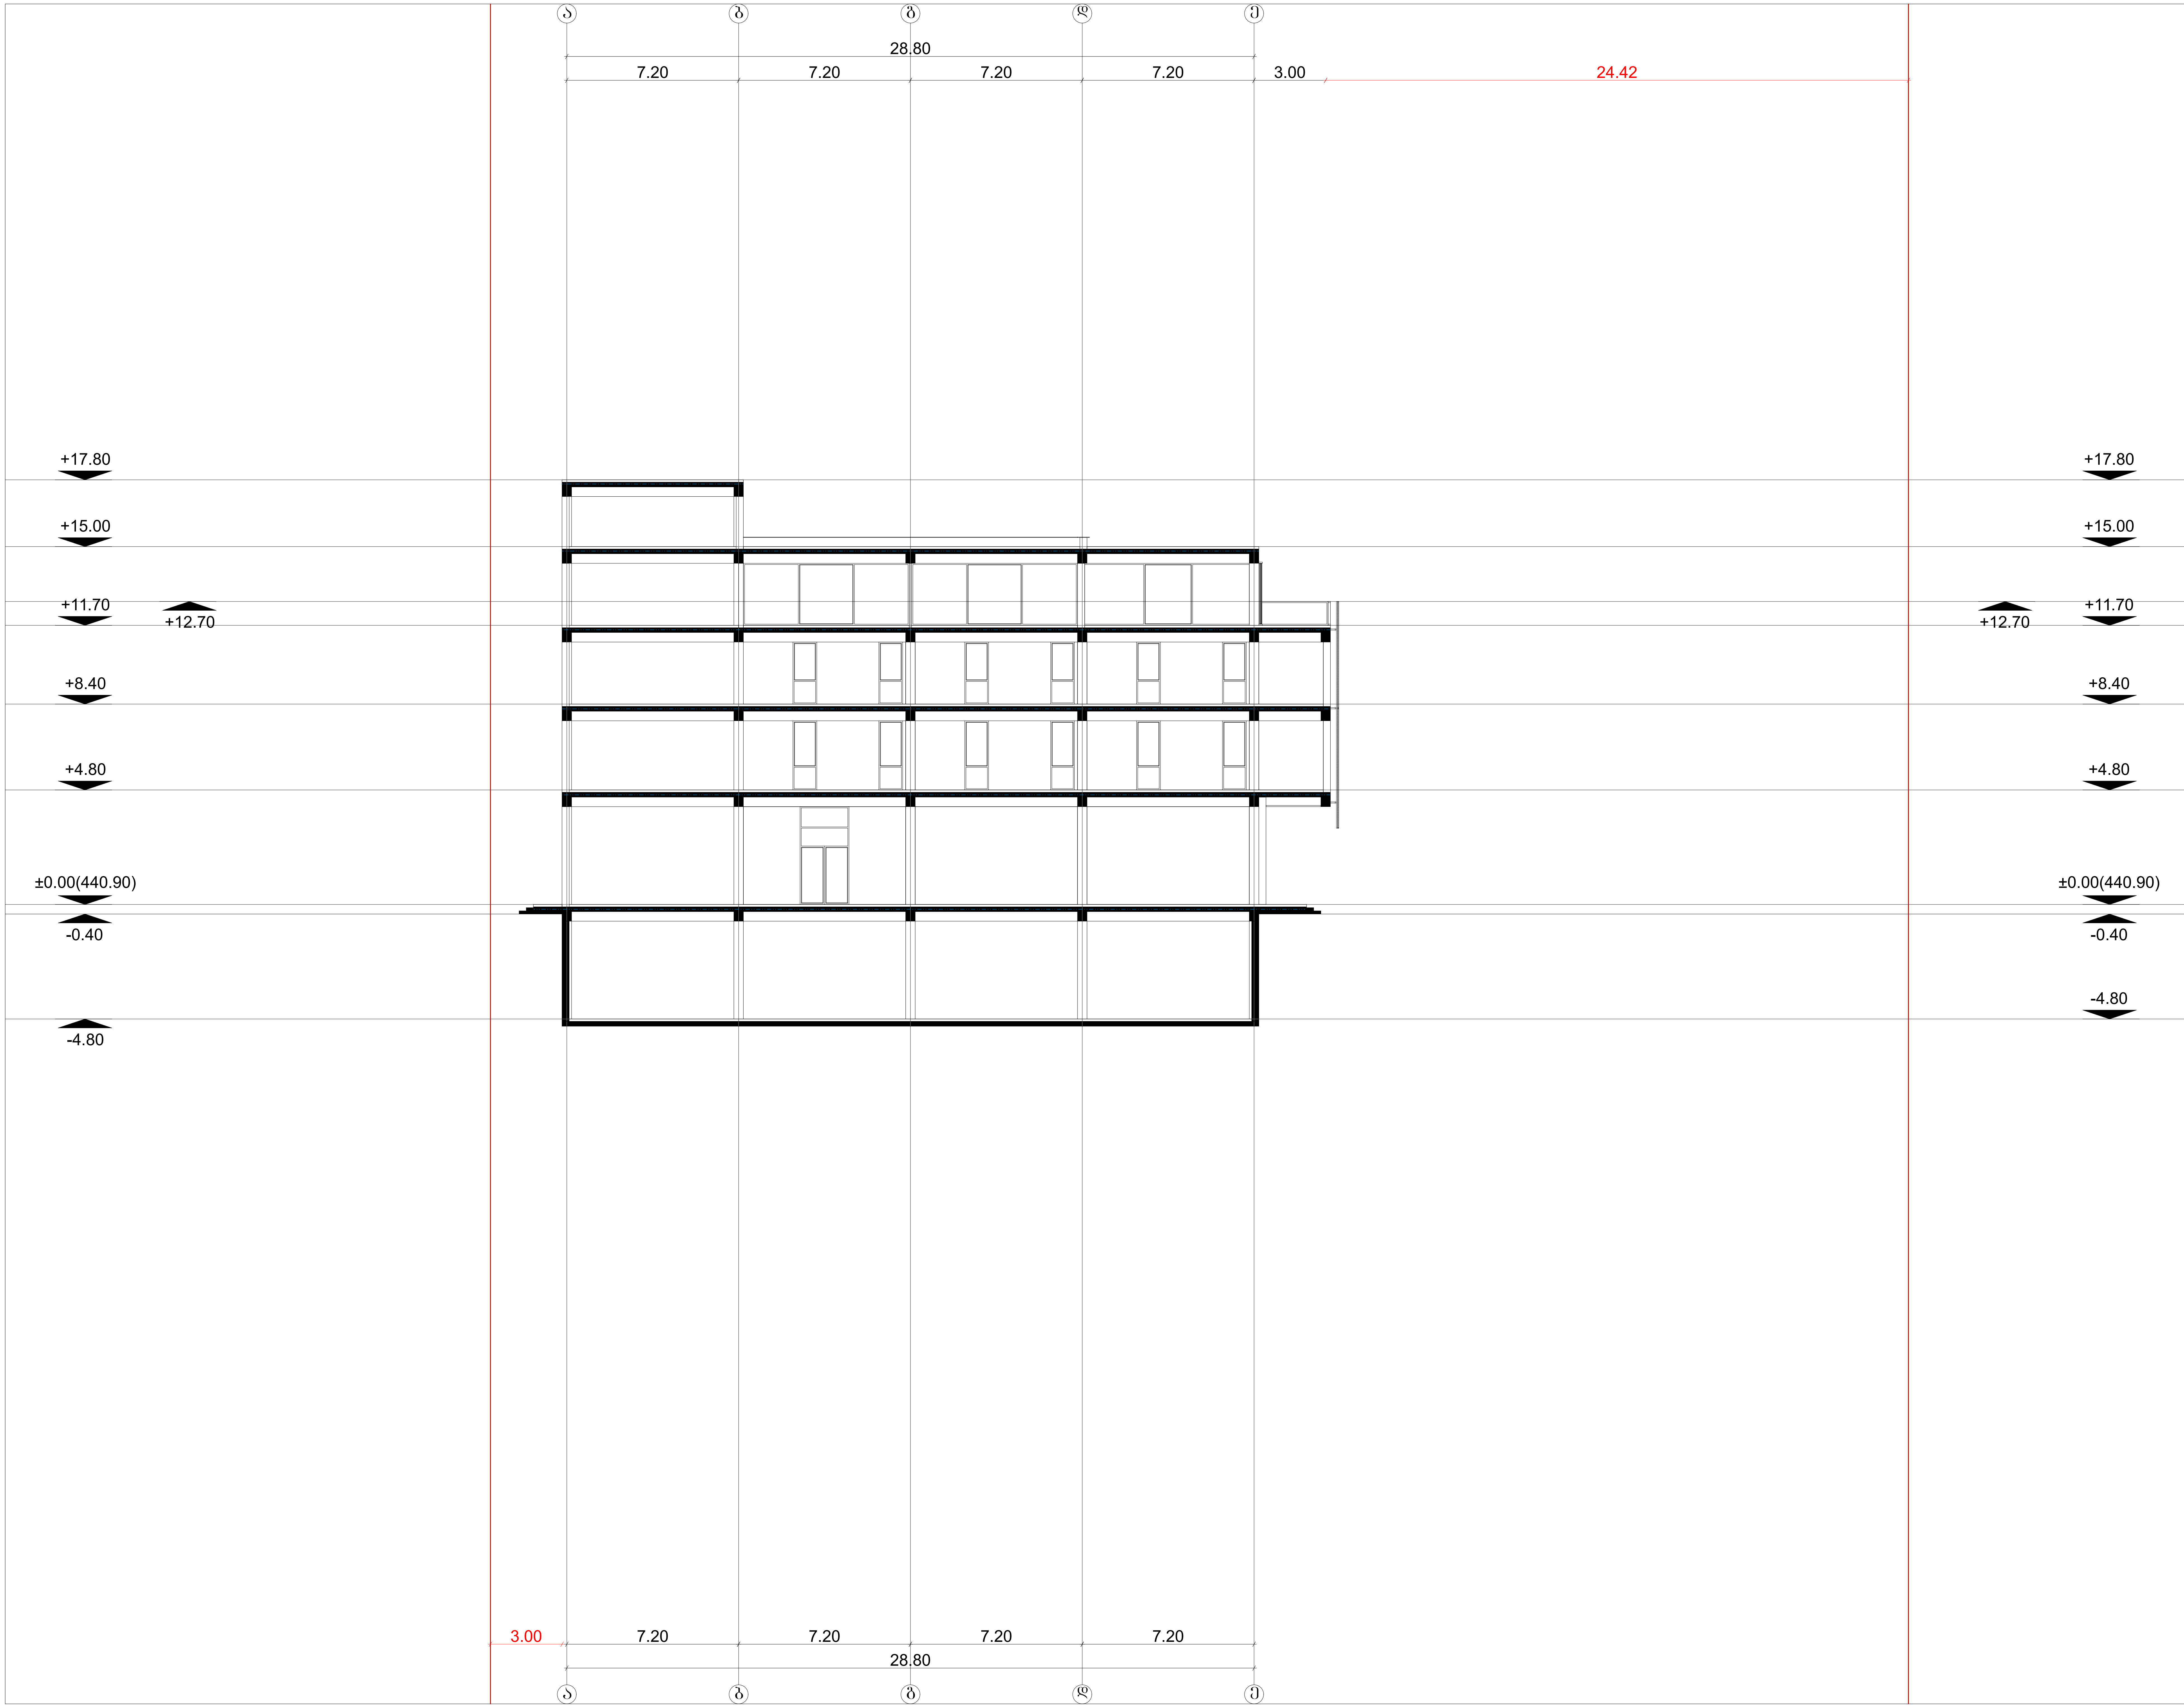

ნახაზის დასახელება

ჭრილი 4-4

შენიშვნა:

სქემატური ჭრილი

დამკვეთი:

შ.პ.ს "სხივი +"
ს/კ: 405081058

ობიექტის დასახელება:

საწყობი

ობიექტის მისამართი:

ქალაქი თბილისი, ჩიხი
თ. ერისთავი, ნაკვ. 36/131
(საკ/კოდი: №01.12.08.036.162)

დამბეგმარებელი:

შ.პ.ს "ST.ART" ს/კ: 400022104
საქართველო, ქ. თბილისი,
აკ. წერეთლის გამზ. №115ა

თანამდებობა	ხელმოწერა	სახელი/გვარი
დირექტორი		ა. ბლიაძე
პრ. ავტორი		ა. სესიაშვილი
პრ. ავტორი		ა. ბლიაძე
შეამოწმა		გ. კაპანაძე

საავტორო უფლება: შ.პ.ს "ST.ART"

მასშტაბი: 1:250

ფორმატი: A3

ქ. თბილისი 2021 წ