AB5

შ. პ. ს. ეი ბი 5, ინგოროყვას ქ. 19, 0179 თბილისი

მრავალბინიანი საცხოვრებელი სახლი

ქ.თბილისი. ს.ცინცაძის ქ. №53 01.10.14.028.002

არქიტექტურული ნაწილი

05.09.2023

შენობა-ნაგებობის უსაფრთხოების წესებთან შესაბამისობის ანალიზი

გამოყენებული წესები - **„შენობა-ნაგებობის უსაფრთხოების წესები“**

ჩამოთვალეთ შენობის დაკავებულებები და აღწერეთ თითოეული გამოყენება
1. სასაწყობე ჯგუფი სწ-2 ავტოსადგომი(-5.70;-3,00;)
2. სავაჭრო ჯგუფი სვ (±0.00)
3. საქმიანი ჯგუფი სქ (+5,05)
4. საცხოვრებელი ჯგუფი სც -2(საცხოვრებელი ფართები მუდმივი დაკავებულობით **+8,65; +11,95; +15,25; +18,55; +21,85; +25,15; +28,45; +31,75; +35,05** ნიშნულებზე)

კონსტრუქციის ტიპი:	
განსაზღვრეთ კონსტრუქციის არსებული შენობისთვის: მაგალითი: II-A, II-B, V-A, V-B	
განსაზღვრეთ კონსტრუქციის ტიპი ახალი შენობისთვის: მაგალითი: II-A, II-B, V-A, V-B	**I-A** მიწის ქვემოთ **2** სართული **I-B** მიწის ზემოთ **11**
შერეული კონსტრუქციის შემთხვევაში მიუთითეთ ტიპები, რომელიც გამოყენებული იქნება, განსაზღვრეთ ტიპები და მათი მდებარეობა:	

სიმაღლის შეზღუდვები ცხრილი 503 -ის მიხედვით		
დაკავებულობები	**დასაშვები სართულიანობა**	**შემოთავაზებული სართულიანობა**
1. სასაწყობე ჯგუფი სწ	**11**	**2 სართული**
2. სავაჭრო სვ	**11**	**1 სართული**
3, საქმიანი სქ	**11**	**1 სართული**
4. საცხოვრებელი ჯგუფი სც-2	**11**	**9 სართული**
	დასაშვები სიმაღლე	**შემოთავაზებული სიმაღლე**
შენობის საერთო სიმაღლე =	**48,8**	**43,37**

მიწის ზემოთ სართულის რაოდენობა =		11

ფართობის შეზღუდვები ცხრილი 503 -ის მიხედვით			
დაკავებულობები		დასაშვები ფართობი კვ.მ.	შემოთავაზებული ფართობი კვ.მ.
1. სასაწყობე ჯგუფი სწ	-5,70; -3,00	7340 მ2	3433,25 მ²
2. სავაჭრო ფართობი სვ	±0.00	შეუზღუდავი	1556,85 მ²
3. საქმიანი ჯგუფი სქ	+5,05	შეუზღუდავი	1796,00 მ²
4. საცხოვრებელი ჯგუფი სც-2	+8,65; +11,95; +15,25; +18,55; +21,85; +25,15; +28,45; +31,75; +35,05	შეუზღუდავი	თითო სართულზე +8,65 – 1379,70 მ² +11,95; +15,25; +18,55; +21,85; +25,15; +28,45; +31,75; - 1077,60 მ² +35,05 – 1064,65 მ² სულ 9987,55 მ²
შემოთავაზებული ფართობების ჯამი =		16773,65 მ² მათ შორის: -5.70;-3,00 ნიშნულზე 3433,25 ±0,00 ნიშნულზე 1556,85 მ² +5,05 ნიშნულზე 1796,00 მ² +8,65; +11,95; +15,25; +18,55; +21,85; +25,15; +28,45; +31,75; +35,05; ნიშნულებზე 9987,55 მ²	
სართულების რაოდენობა =		მიწის დონის ზედა 11	
შენობის საერთო ფართობი =		18751,55 = 3809,40 (-5,70; -3,00ნიშ)1963,40(0.00 ნიშნ) +(12156,75მ²) = 18751,55 მ2	

გარე კედლის ცეცხლმედეგობისა და ღიობისადმი მოთხოვნები ცხრილების 602-ის და 705.8 -ის მიხედვით									
	ხანძარსაწინააღმდეგო მანძილი (მეტრი)	**ცეცხლმედეგობის ხარისხი** (საათი)		**კედლის ღიობების ფართობი** (კედლის %)					
		მოთხოვნილი	**გათვალისწინებული**	**დასაშვები**			**გათვალისწინებული**		
				დაცული	**დაუცველი საშხეფებით**	**დაუცველი**	**დაცული**	**დაუცველი საშხეფებით**	**დაუცველი**
1-9 ღერძებში **გარე კედელი** ±0.00 ნიშნულზე	1,5-ზე მეტი (მანძილი მომიჯნავე მიწის მხარეს)	0	0	25%	25%	10%	აკმაყოფილებს	-	-
9-1 ღერძებში ±0.00 ნიშნულზე	1,5-ზე მეტი (მანძილი მომიჯნავე მიწის მხარეს)	0	0	25%	25%	10%	აკმაყოფილებს	-	-
ა-კ ღერძებში ±0.00 ნიშნულზე	9-ზე მეტი (მანძილი საზოგადოე-ბრივი გზის მხარეს)	0	0	შეუზღუდავია	შეუზღუდავია	შეუზღუდავია	0	0	0
კ-ა ღერძებში ±0.00	9-ზე მეტი	0	0	დაუშვებელია	დაუშვებელია	დაუშვებელია	0	0	0

ნიშნულზე									
1-9 ღერძებში +4,80 და ზემოთ ნიშნულებზე	1,5-ზე მეტი (მანძილი მომიჯნავე მიწის მხარეს)	0	0	25%	25%	10%	აკმაყოფილებს	-	-
9-1 ღერძებში +5,05 და ზემოთ ნიშნულებზე	1,5-ზე მეტი (მანძილი მომიჯნავე მიწის მხარეს)	0	0	25%	25%	10%	აკმაყოფილებს	-	-
ა-კ ღერძებში +5,05 და ზემოთ ნიშნულებზე	9-ზე მეტი (მანძილი საზოგადოე-ბრივი გზის მხარეს)	0	0	შეუზღუდავია	შეუზღუდავია	შეუზღუდავია	0	0	0
კ-ა ღერძებში +5,05 და ზემოთ ნიშნულებზე	9-ზე მეტი	0	0	დაუშვებელია	დაუშვებელია	დაუშვებელია	0	0	0

ხანძრისაგან დაცვის სისტემებისადმი მოთხოვნები								
დაკავებულობები/სივრცეები /გასასვლელი საშუალებები	ავტოსაშხეფი სისტემა	ალტერნატიული ავტომატური ცეცხლსაქრობი სისტემა	სახანძრო განგაშისა და ცეცხლაღმოჩენი სისტემები	სახანძრო მილდგარების სისტემები	კვამლის საკონტროლო სისტემები	ხელის ცეცხლმაქრები	საავარიო განგაშის სისტემები	ხანძრის მართვის ცენტრი
სასაწყობე ჯგუფისათვის სწ	კი	-	1.კვამლის ავტომატური აღმომჩენი	კი	კი	კი	კი	

საცხოვრებელო ჯგუფი -2	-	-	1.კვამლის ავტომატური აღმომჩენი	კი	კი	-	კი	
სავაჭრო ჯგუფი სვ	კი	-	1.კვამლის ავტომატური აღმომჩენი	კი	კი	კი	კი	
საქმიანი ჯგუფი სქ	კი	-	1.კვამლის ავტომატური აღმომჩენი	კი	კი	კი	კი	
კიბის უჯრედები	-	_	1.სახანძრო განყოფ. კავშირის სისტემა 2.საგანგებო ხმოვანი განგაშის საკომუნიკაციო სისტემა 3.კვამლის ავტომატური აღმომჩენი	კი	დაწნევის სისტემა	-	_	

დერეფნები		-	1.საგანგებო ხმოვანი განგაშის საკომუნიკაციო სისტემა 2.კვამლის ავტომატური აღმომჩენი 3. სახანძრო განგაშის ხელით სამართავი კოლოფები	კი	მექანიკური განიავება	კი	-	
ლიფტი	-	_	სახანძრო განყოფ. კავშირის სისტემა	-	დაწნევის სისტემა	-	_	
სახანძრო-სამაშველო სამსახურის მიერ გამოსაყენებელი მისაერთებლები				კი (ეზოში)				
სახანძრო ტუმბოები და წყლის რეზერვუარი				კი კი				

თითოეული სართულიდან და სივრციდან გასასვლელი საშუალება									
სართულები	დაკავებულობა და დაკავებულობის დატვირთვის ჯამური მაჩვენებელი	მოთხოვნილი გასასვლელების/გასასვლელთან მისადგომის რაოდენობა	გათვალისწინებული გასასვლელების /გასასვლელთან მისადგომის რაოდენობა და ტიპი	გასასვლელი საშუალებების სიგანე (მეტრი)					
				გზა-კიბეები		დერაფანი,		გასასვლელის გზა-კარი	
				მოთხოვნილი	გათვალისწინებული	მოთხოვნილი	გათვალისწინებული	მოთხოვნილი	გათვალისწინებული (თავისუფალი)
±0.00 ნიშნულზე	სავაჭრო ფართობი დ.დ. 507	2	2	_	_	-	-	0.82	0,82
+5,05 ნიშნულზე	საქმიანი ჯგუფი დ.დ. 130	2	2	-	-	-	-	0,82	0,82

+8,65; +11,95; +15,25; +18,55; +21,85; +25,15; +28,45; +31,75; +35,05	საცხოვრებელი ჯგუფი (ბინები) დ.დ. 466	2	2 (გზა-კიბე)	1,10	1,20	1,2	1,2	0.82	0,85
-5,70;-3,00 ნიშნულებზე	სასაწყობე ფართი დ.დ. 172	2	2	-	-	-	-	0,82	0,85

დაკავებულობები/სივრცეები/გასასვლელი საშუალებები	ბუნებრივი განიავება	ხელოვნური განიავება
სასაწყობე ჯგუფი სწ	-	კი
საცხოვრებელი ჯგუფი სც-2 (ბინები)	კი	-
საქმიანი ჯგუფი სქ	კი	-
სავაჭრო ჯგუფი სვ	კი	კი
კიბის უჯრედი	-	კი-
ლიფტები	-	კი-
დერეფანი	-	კი

წყალსადენი სისტემის ფიქსირებული მოწყობილობების რაოდენობა ცხრილი 1602.1-ის მიხედვით													
სართულები	დაკავებულობა და დაკავებულობის დატვირთვის ჯამური მაჩვენებელი	**ფიქსირებული მოწყობილობები** (ცალი)											
		უნიტაზი		ტუალეტის ხელსაბანები		აბაზანა/შხაპი		სასმელი წყლის ფანტანი		სამომსახურეო ნიჟარა		**სხვა** სამზარეულოს ნიჟარა სარეცხი მანქანის მისაერთებელი	
		მოთხოვნილი	გათვალისწინებული	მოთხოვნილი	გათვალისწინებული	მოთხოვნილი	გათვალისწინებული	მოთხოვნილი	გათვალისწინებული	მოთხოვნილი	გათვალისწინებული	მოთხოვნილი	გათვალისწინებული
±0.00 ნიშნულზე	სვ დ.დ. 507	**2**	**2**	**1**	**1**	–	–	-	-	**1**	**1**	-	-
-5,05 ნიშნულზე	სქ დ.დ. 130	**2**	**2**	**1**	**1**	–	–	-	-	**1**	**1**	-	-
-5,70;-3,00 ნიშნულებზე	**სწ დ.დ. 172**	-	-	-	-	-	-	-	-	-	-	-	-
+8,65; +11,95; +15,25; +18,55; +21,85; +25,15; +28,45; +31,75; +35,05 ნიშნულებზე	**საცხოვრებელი ჯგუფი** (ბინები) **დ.დ. 466** (თითო სართული) **52**	**1** (ცალი ერთ საცხოვრებელ ერთეულზე)	**1**	**1** (ცალი ერთ საცხოვრებელ ერთეულზე)	**1**	**1** (ცალი ერთ საცხოვრებელ ერთეულზე)	**1**	-	-	-	-	**1** (ცალი ერთ საცხოვრებელ ერთეულზე)	**1**

დაკავებულობის ჯგუფები	დაკავებულობის ჯგუფის აღნიშვნა	ფერის კოდი	დაშტრიხვა/HATCH	ხაზის სისქე/LINE THICKNESS	დაშტრიხვის მასშტაბი/HATCH SCALE	დაშტრიხვის კუთხე/HATCH ANGLE
სასაწყობო ჯგუფი (სწ)		RGB (136,135,134)	ANSI31	0.05 mm	40	0
სავაჭრო ჯგუფი (სვ)		RGB (255,0,0)	ANSI31	0.05 mm	40	0
საქმიანი ჯგუფი (სქ)		RGB (79,12,187)	ANSI31	0.05 mm	40	0
საცხოვრებელი ჯგუფი (სვ)		RGB (255,255,0)	ANSI31	0.05 mm	40	0

შენიშვნა:

დაკავებულობის აღნიშვნის დაშტრიხვა, ხაზის სისქე, დაშტრიხვის მასშტაბი და დაშტრიხვის კუთხე მორგებულია უტოჩ - ის სახაზავ პროგრამისთვის, სხვა სახაზავი პროგრამის გამოყენების შემთხვევაში, დაშტრიხვის ტიპი, ხაზის სისქე, მასშტაბი და კუთხე უნდა იყოს აღნიშნულთან მაქსიმალურად მიახლოებული, ხოლო დაკავებულობის ფერი სხვა სახაზავი პროგრამების შემთხვევაშიც უნდა იყოს მოცემული კოდების მიხედვით

პირობითი ნიშნები

- მიწის ნაკვეთის საკადასტრო საზღვარი
- ±0.00 — იატაკის მოპირკეთების ნიშნული / სტრუქტურული ზედაპირის ნიშნული
- 1 — ჭრილის ხაზი
- ა — ღერძი
- დაკავებულობის ჯგუფი → სც-1 | ფ.18,6 ← დაკავებულობის დატვირთვის ფაქტორი
- ფართობი კვ.მ. → | ← დაკავებულობის დატვირთვა
- ღიობი ფილაში
- მისაწვდომი სვლა გზა
- გასასვლელამდე სავალი მანძილი
- საერთო სავალი ბილიკი
- კედლის ცეცხლმედეგობა (ერთსაათიანი)
- კედლის ცეცხლმედეგობა (ორსაათიანი)
- ცეცხლმედეგი ზღუდე
- ცეცხლმედეგი ტიხარი
- მწვანე საფარი
- გრუნტი
- აგურის მოპირკეთება
- ტრავერტინის ქვით მოპირკეთება
- 90 წთ — კარის ცეცხლმედეგობის ხარისხი
- 2.06 / 84 — კარის სუფთა გაბარიტული ზომა
- მზიდი კედელი

	სიმბოლოს სახელწოდება
	სახანძრო მილდგარი
	ხელის ცეცხლმაქრი
FDC	სახანძრო-სამაშველო სამსახურის მიერ გამოსაყენებელი მისაერთებელი - ჰიდრანტი
	კვამლის ავტომატური აღმომჩენი
	კვამლზე მორეაგირე მაუწყებელი
	ავტოსაშხეფი
	სახანძრო განგაშის ხელით სამართავი კოლოფი
	მხედველობითი განგაშის სისტემა
	გასასვლელი
	სახანძრო განგაშის შეტყობინების მოწყობილობა
	ჰიდრანტი
	ორმხრივი კავშირის სისტემა

დაკავებულობის ჯგუფების აღნიშვნები

დაკავებულობის ჯგუფები	დაკავებულობის ჯგუფის აღნიშვნა	ფერის კოდი	დაშტრიხვა/HATCH	ხაზის სისქე/LINE THICKNESS	დაშტრიხვის მასშტაბი/HATCH SCALE	დაშტრიხვის კუთხე/HATCH ANGLE
თავშეყრის ჯგუფი (თვ)		RGB (34,139,34)	ANSI31	0.05 მმ	40	0
საქმიანი ჯგუფი (სქ)		RGB (79,12,187)	ANSI31	0.05 მმ	40	0
საგანმანათლებლო ჯგუფი - (სგ)		RGB (245,99,20)	ANSI31	0.05 მმ	40	0
სამრეწველო ჯგუფი (სმ)		RGB (160,32,240)	ANSI31	0.05 მმ	40	0
დიდი საფრთხის შემცველი ჯგუფი - (დსშ)		RGB (94,8,58)	ANSI31	0.05 მმ	40	0
დაწესებულებითი ჯგუფი (დწ)		RGB (0,0,255)	ANSI31	0.05 მმ	40	0
სავაჭრო ჯგუფი (სვ)		RGB (255,0,0)	ANSI31	0.05 მმ	40	0
საცხოვრებელი ჯგუფი (სვ)		RGB (255,255,0)	ANSI31	0.05 მმ	40	0
სასაწყობო ჯგუფი (სწ)		RGB (136,135,134)	ANSI31	0.05 მმ	40	0
დამხმარე ჯგუფი (დს)		RGB (57,57,56)	ANSI31	0.05 მმ	40	0

შენიშვნა:

დაკავებულობის აღნიშვნის დაშტრიხვა, ხაზის სისქე, დაშტრიხვის მასშტაბი და დაშტრიხვის კუთხე მორგებულია [illegible]ის სახაზავ პროგრამისთვის, სხვა სახაზავი პროგრამის გამოყენების შემთხვევაში, დაშტრიხვის ტიპი, ხაზის სისქე, მასშტაბი და კუთხე უნდა იყოს აღნიშნულთან მაქსიმალურად მიახლოებული, ხოლო დაკავებულობის ფერი სხვა სახაზავი პროგრამების შემთხვევაშიც უნდა იყოს მოცემული კოდების მიხედვით

გეგმა -5.70 ნიშნულზე

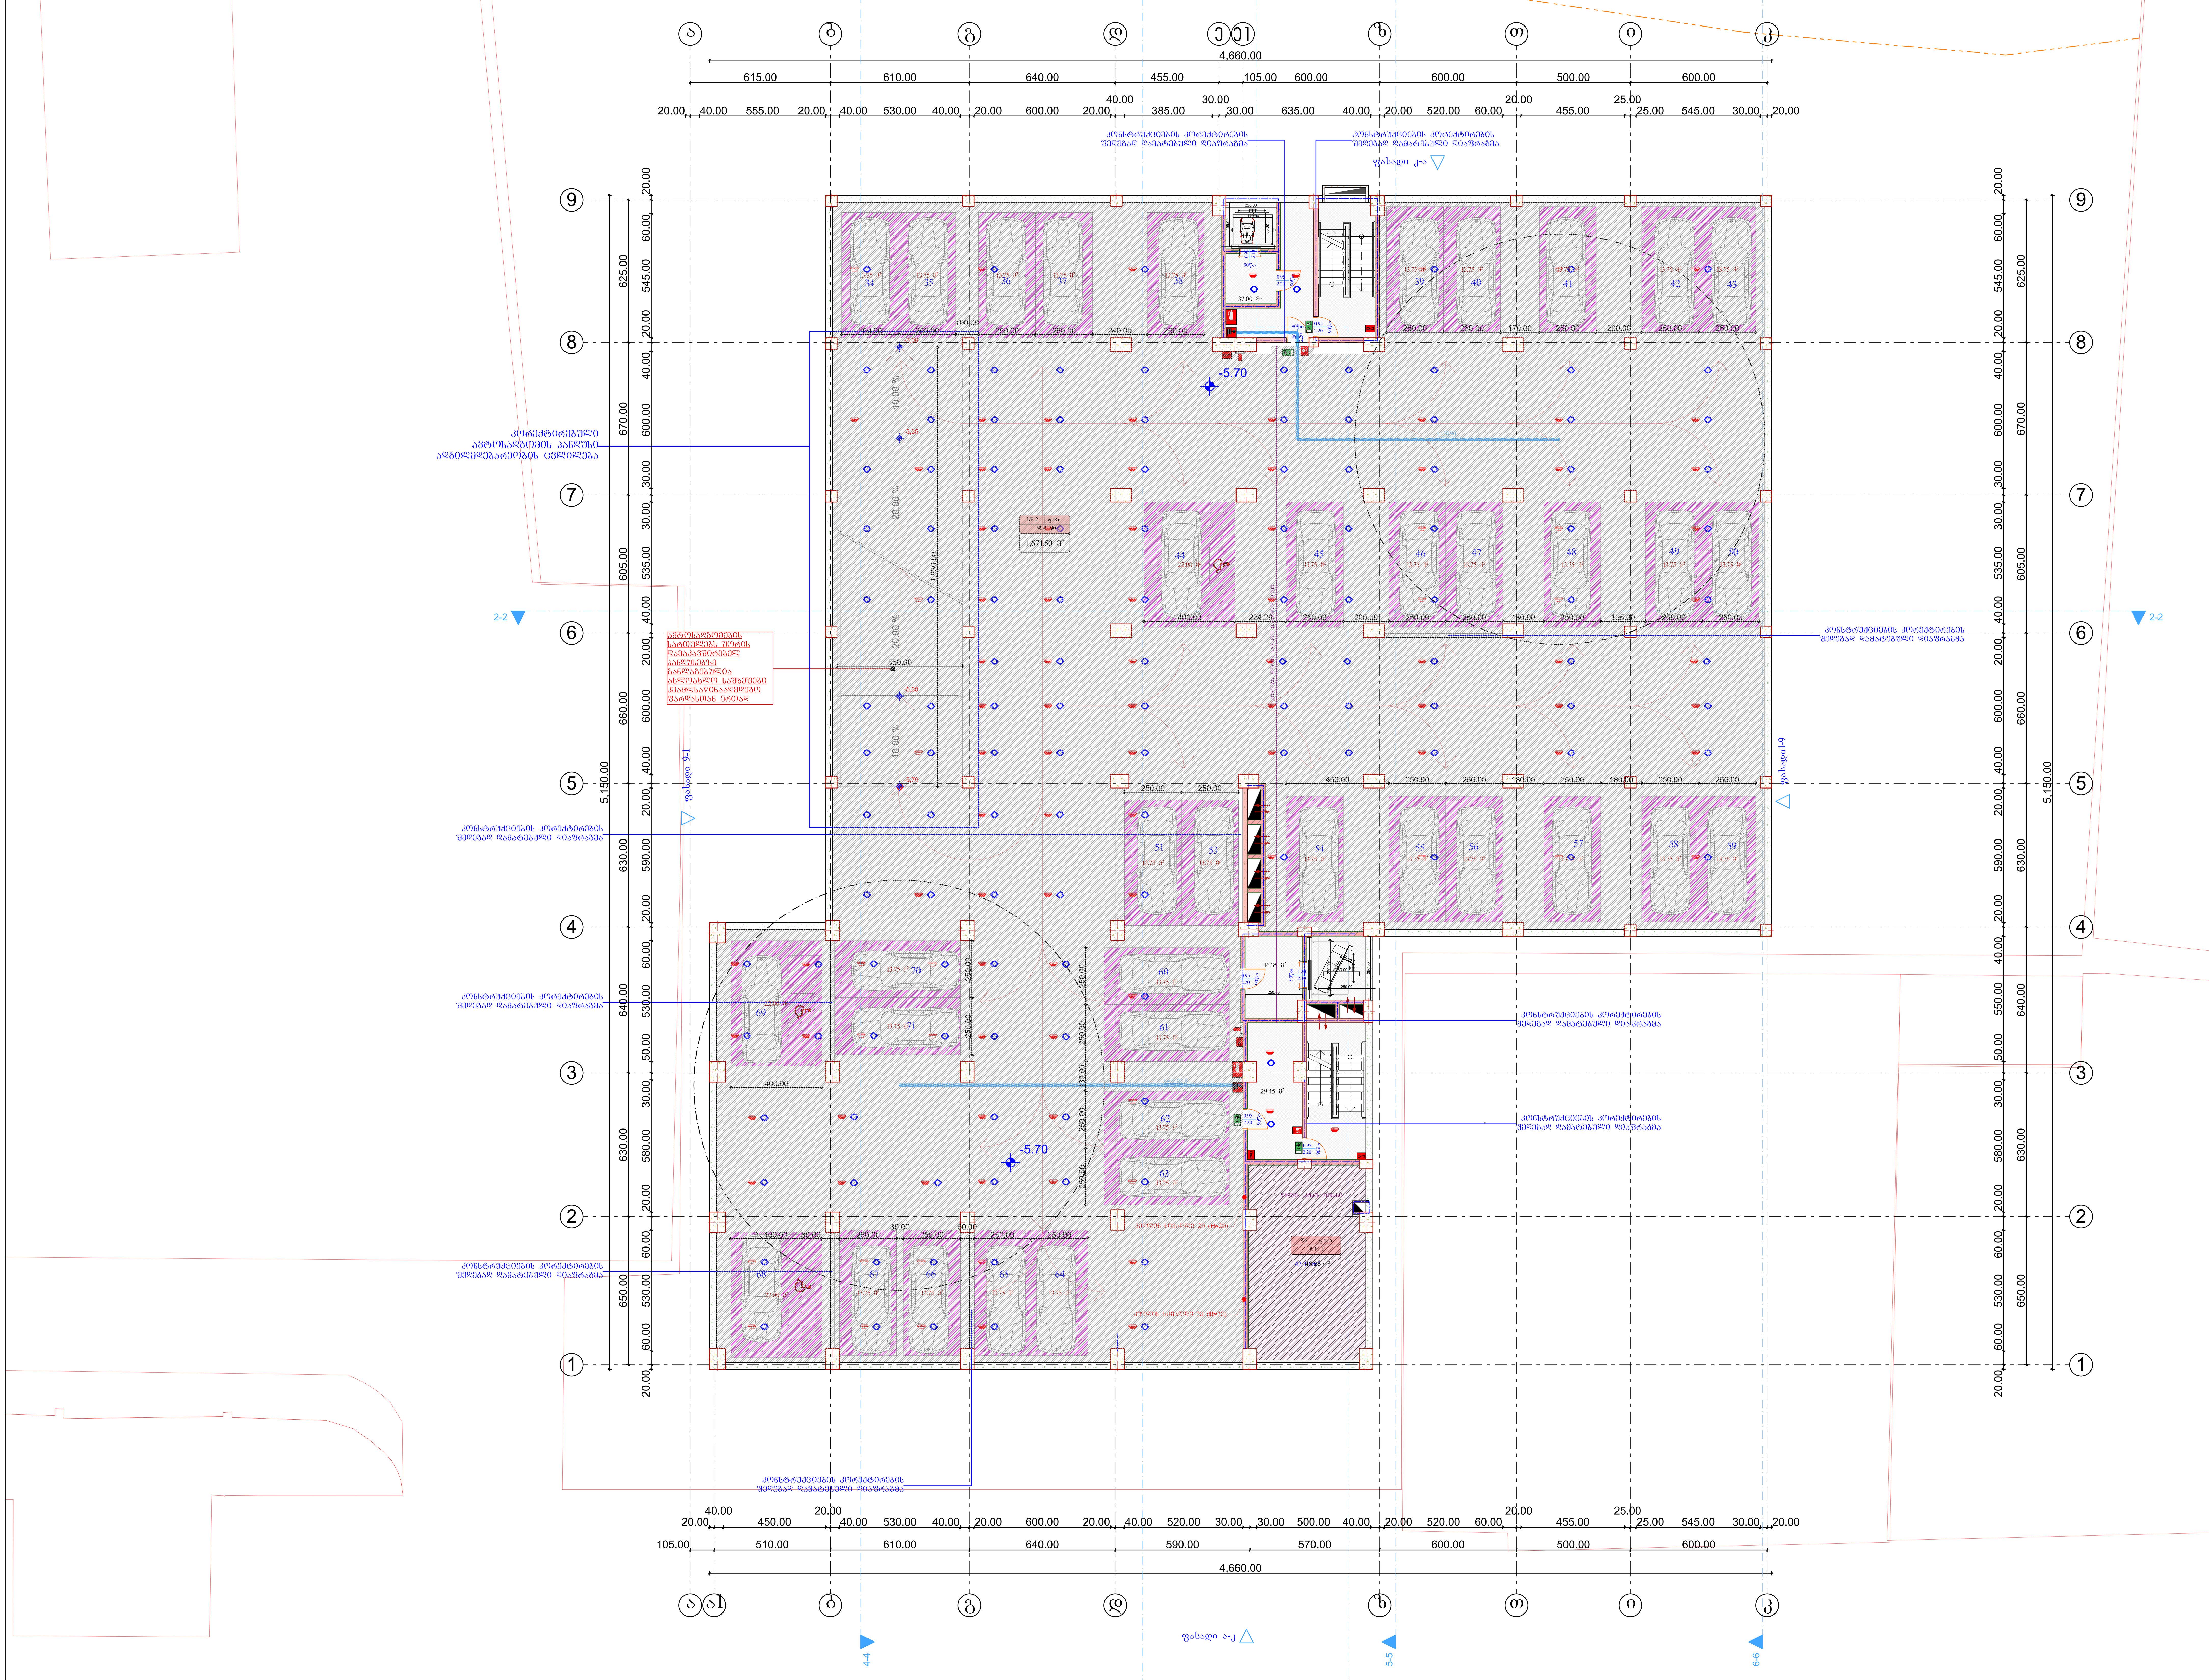

განაშენიანების საანგარიშო ფართობი

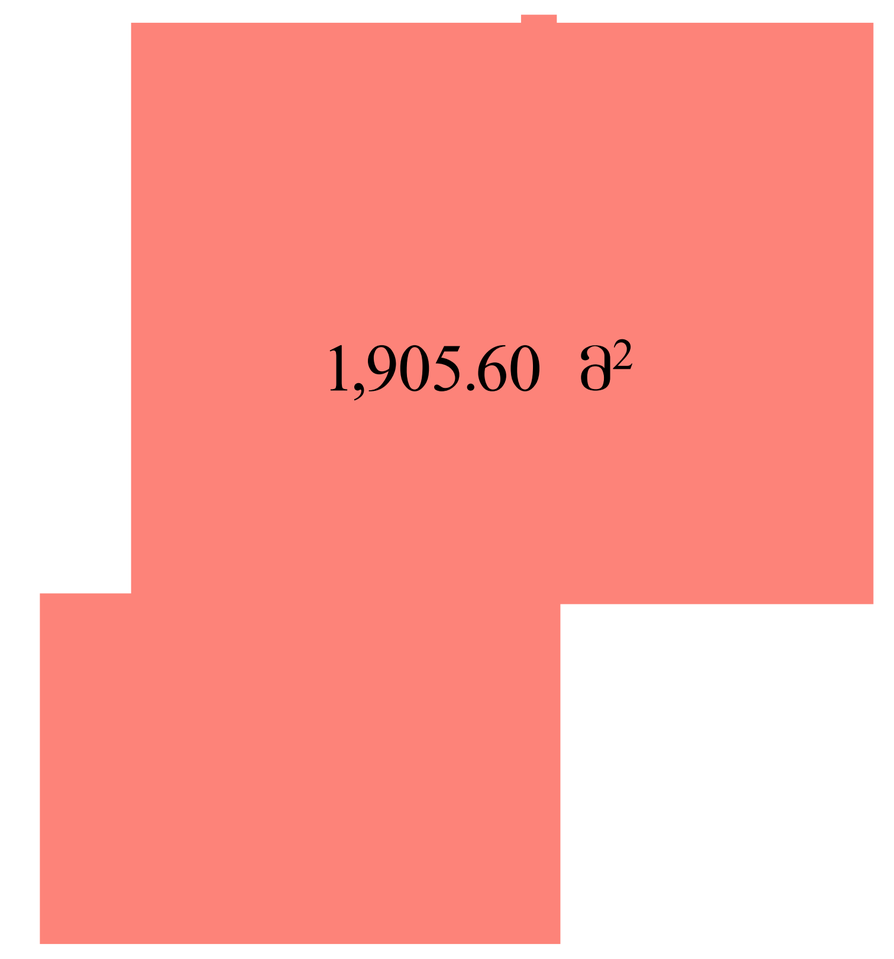

პირობითი ნიშნები

	სიმბოლოს სახელწოდება
	სახანძრო მილდგარი
	ხელის ცეცხლმაქრი
	სახანძრო-სამაშველო სამსახურის მიერ გამოსაყენებელი მისაერთებელი - ჰიდრანტი
	კვამლის ავტომატური აღმომჩენი
	კვამლზე მორეაგირე მაუწყებელი
	ავტოსაშხეფი
	სახანძრო განგაშის ხელით სამართავი ყუთი
	მხედველობითი განგაშის სისტემა
	გასასვლელი
	სახანძრო განგაშის შეტყობინების მოწყობილობა
	ჰიდრანტი
	ორმხრივი კავშირის სისტემა

შენიშვნები:

ექსპლიკაცია:

პირობითი აღნიშვნები:

AB5

შ. პ. ს. ეი ბი 5, ინგოროყვას ქ. 19, 0179 თბილისი

დირექტორი: დ. ლოსაბერიძე

არქიტექტორი: ნ. კასრაძე

არქიტექტორი: დ. ლოსაბერიძე

პროექტის სახელწოდება:

მრავალბინიანი საცხოვრებელი სახლი

ქ.თბილისი. ს.ციციშვილის ქ. №53 01.10.14.028.002

არქიტექტურული ნაწილი

ნახაზი:
გეგმა -5.70 ნიშნულზე

ფურცელი: (72)

მასშტაბი: 1:100, 1:500, 1:50

ფორმატი: A0

12/27/2024

გეგმა -3.00 ნიშნულზე

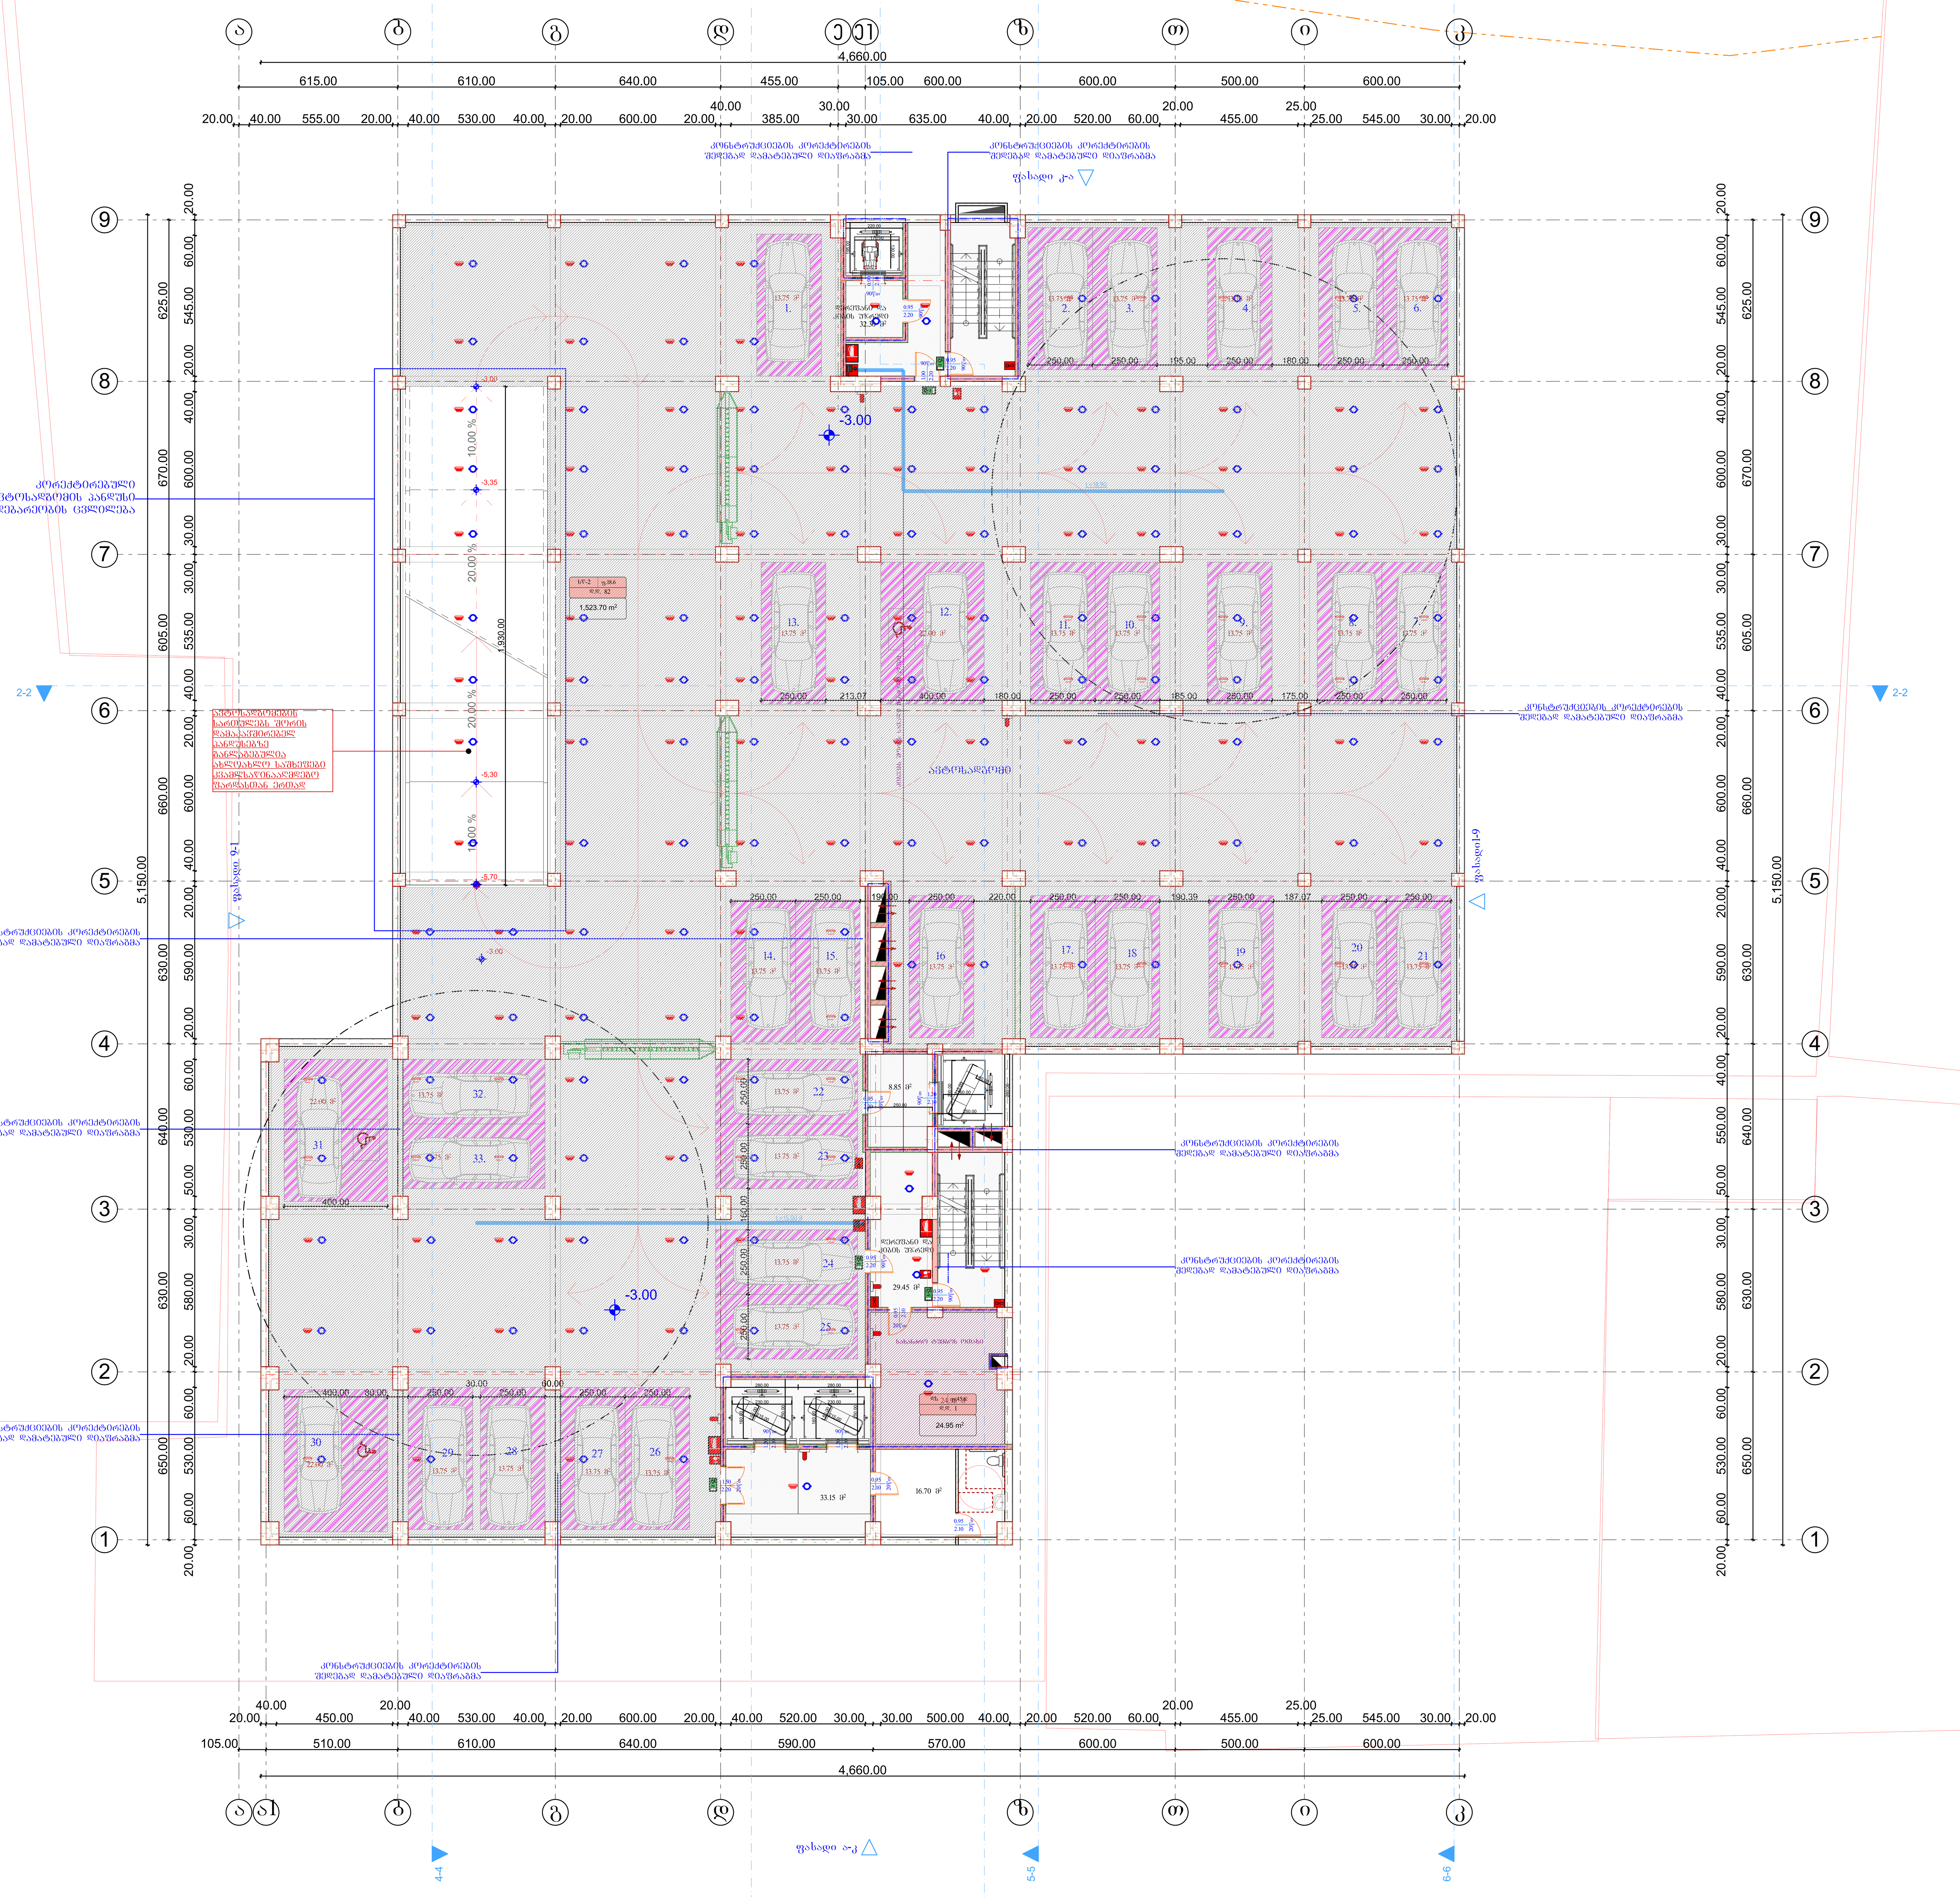

განაშენიანების საანგარიშო ფართობი

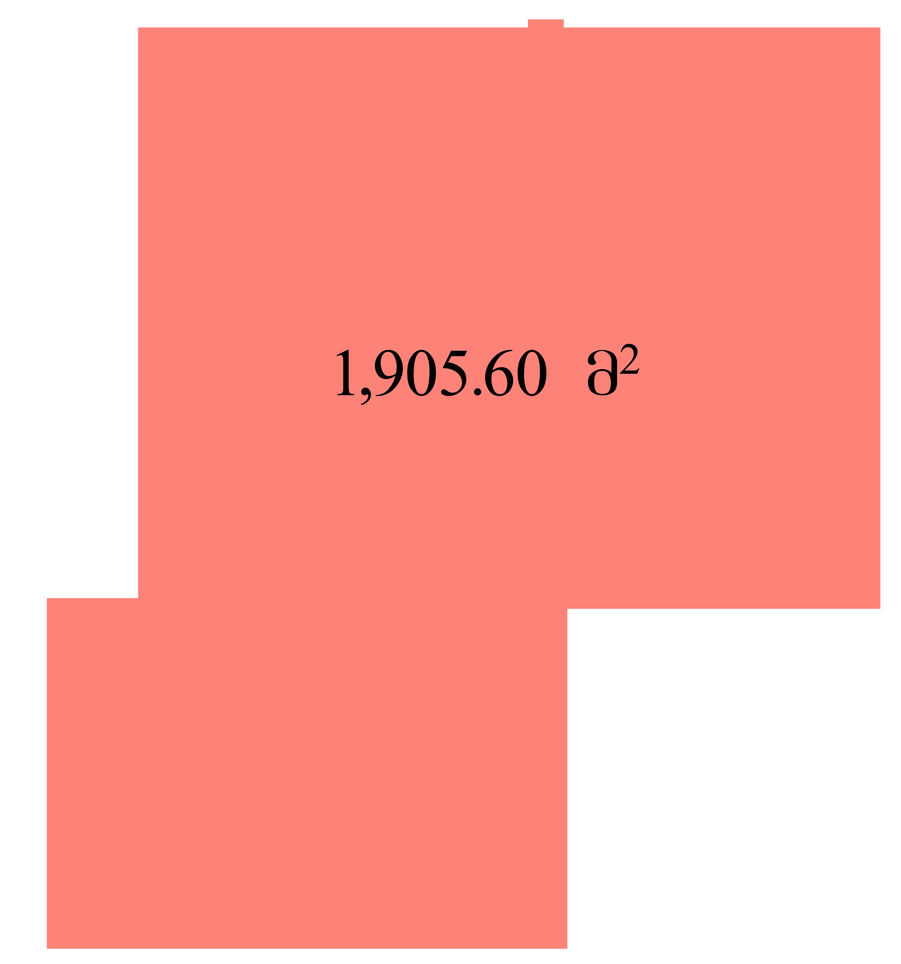

პირობითი ნიშნები

	სიმბოლოს სახელწოდება
	სახანძრო მილდგარი
	ხელის ცეცხლმაქრი
FDC	სახანძრო-სამაშველო სამსახურის მიერ გამოსაყენებელი მისაერთებელი - ჰიდრანტი
	კვამლის ავტომატური აღმომჩენი
	კვამლზე მორეაგირე მაუწყებელი
	ავტოსაშხეფი
	სახანძრო განგაშის ხელით სამართავი კოლოფი
	მხედველობითი განგაშის სისტემა
	გასასვლელი
	სახანძრო განგაშის შეტყობინების მოწყობილობა
	ჰიდრანტი
	ორმხრივი კავშირის სისტემა

შენიშვნები:

ექსპლიკაცია:

პირობითი აღნიშვნები:

AB5

შ. პ. ს. ეი ბი 5, ინგოროყვას ქ. 19, 0179 თბილისი

დირექტორი: დ. ლოსაბერიძე

არქიტექტორი: ნ. კასრაძე

არქიტექტორი: დ. ლოსაბერიძე

პროექტის სახელწოდება:

მრავალბინიანი საცხოვრებელი სახლი

ქ.თბილისი. ს.ცინცაძის ქ. №53 01.10.14.028.002

არქიტექტურული ნაწილი

ნახაზი:
გეგმა -3.00 ნიშნულზე

ფურცელი: (72)

მასშტაბი: 1:100, 1:500, 1:50

ფორმატი: A0

12/27/2024

გეგმა 0.00 ნიშნულზე

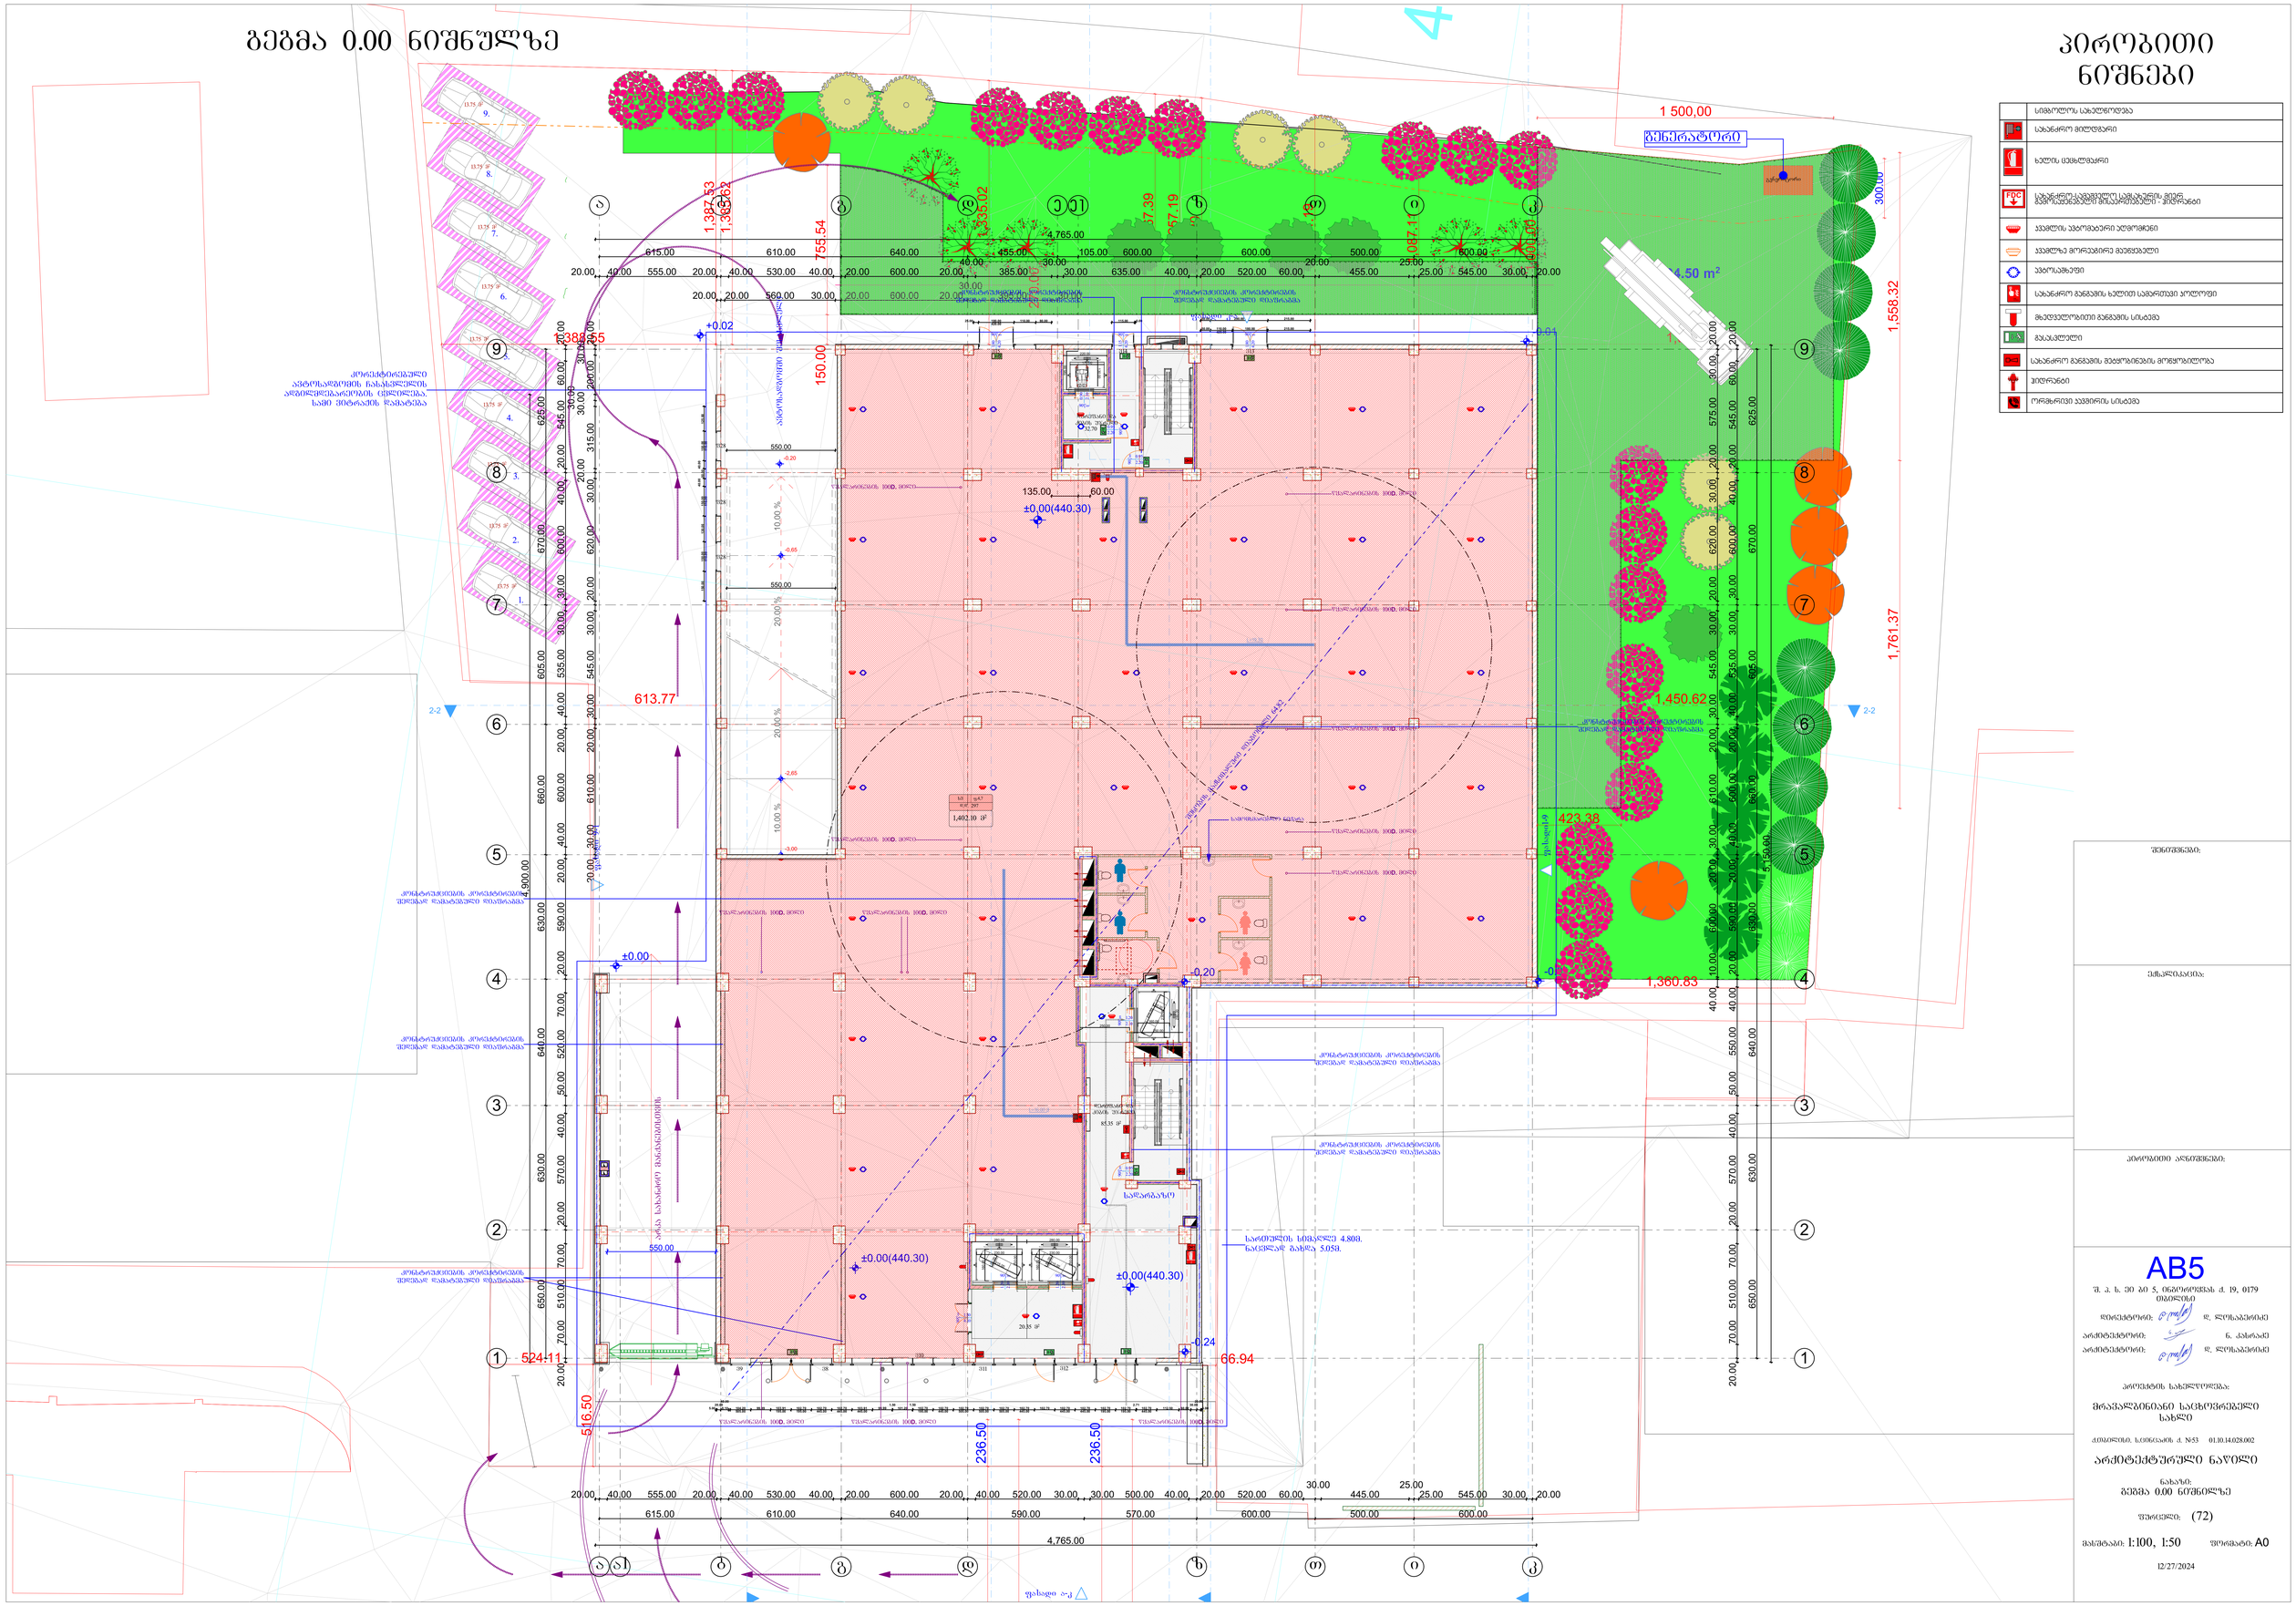

პირობითი ნიშნები

	სიმბოლოს სახელწოდება
	სახანძრო მილსადენი
	ხელის ცეცხლმქრობი
FDC	სახანძრო-სამაშველო სამანქანეს მიერ მიმართვისთვის მისაერთებელი - მილარაგი
	გასასვლელი
	სახანძრო განგაშის შეტყობინების მოწყობილობა
	ჰიდრანტი




AB5





პროექტის სახელწოდება:

მრავალბინიანი საცხოვრებელი სახლი

ქ.თბილისი, ს.ცინცაძის ქ. N53 01.10.14.028.002

არქიტექტურული ნაწილი

ნახაზის:

გეგმა 0.00 ნიშნულზე

ფურცელი: (72)

მასშტაბი: 1:100, 1:50 ფორმატი: A0

12/27/2024








გეგმა +8.65 ნიშნულზე

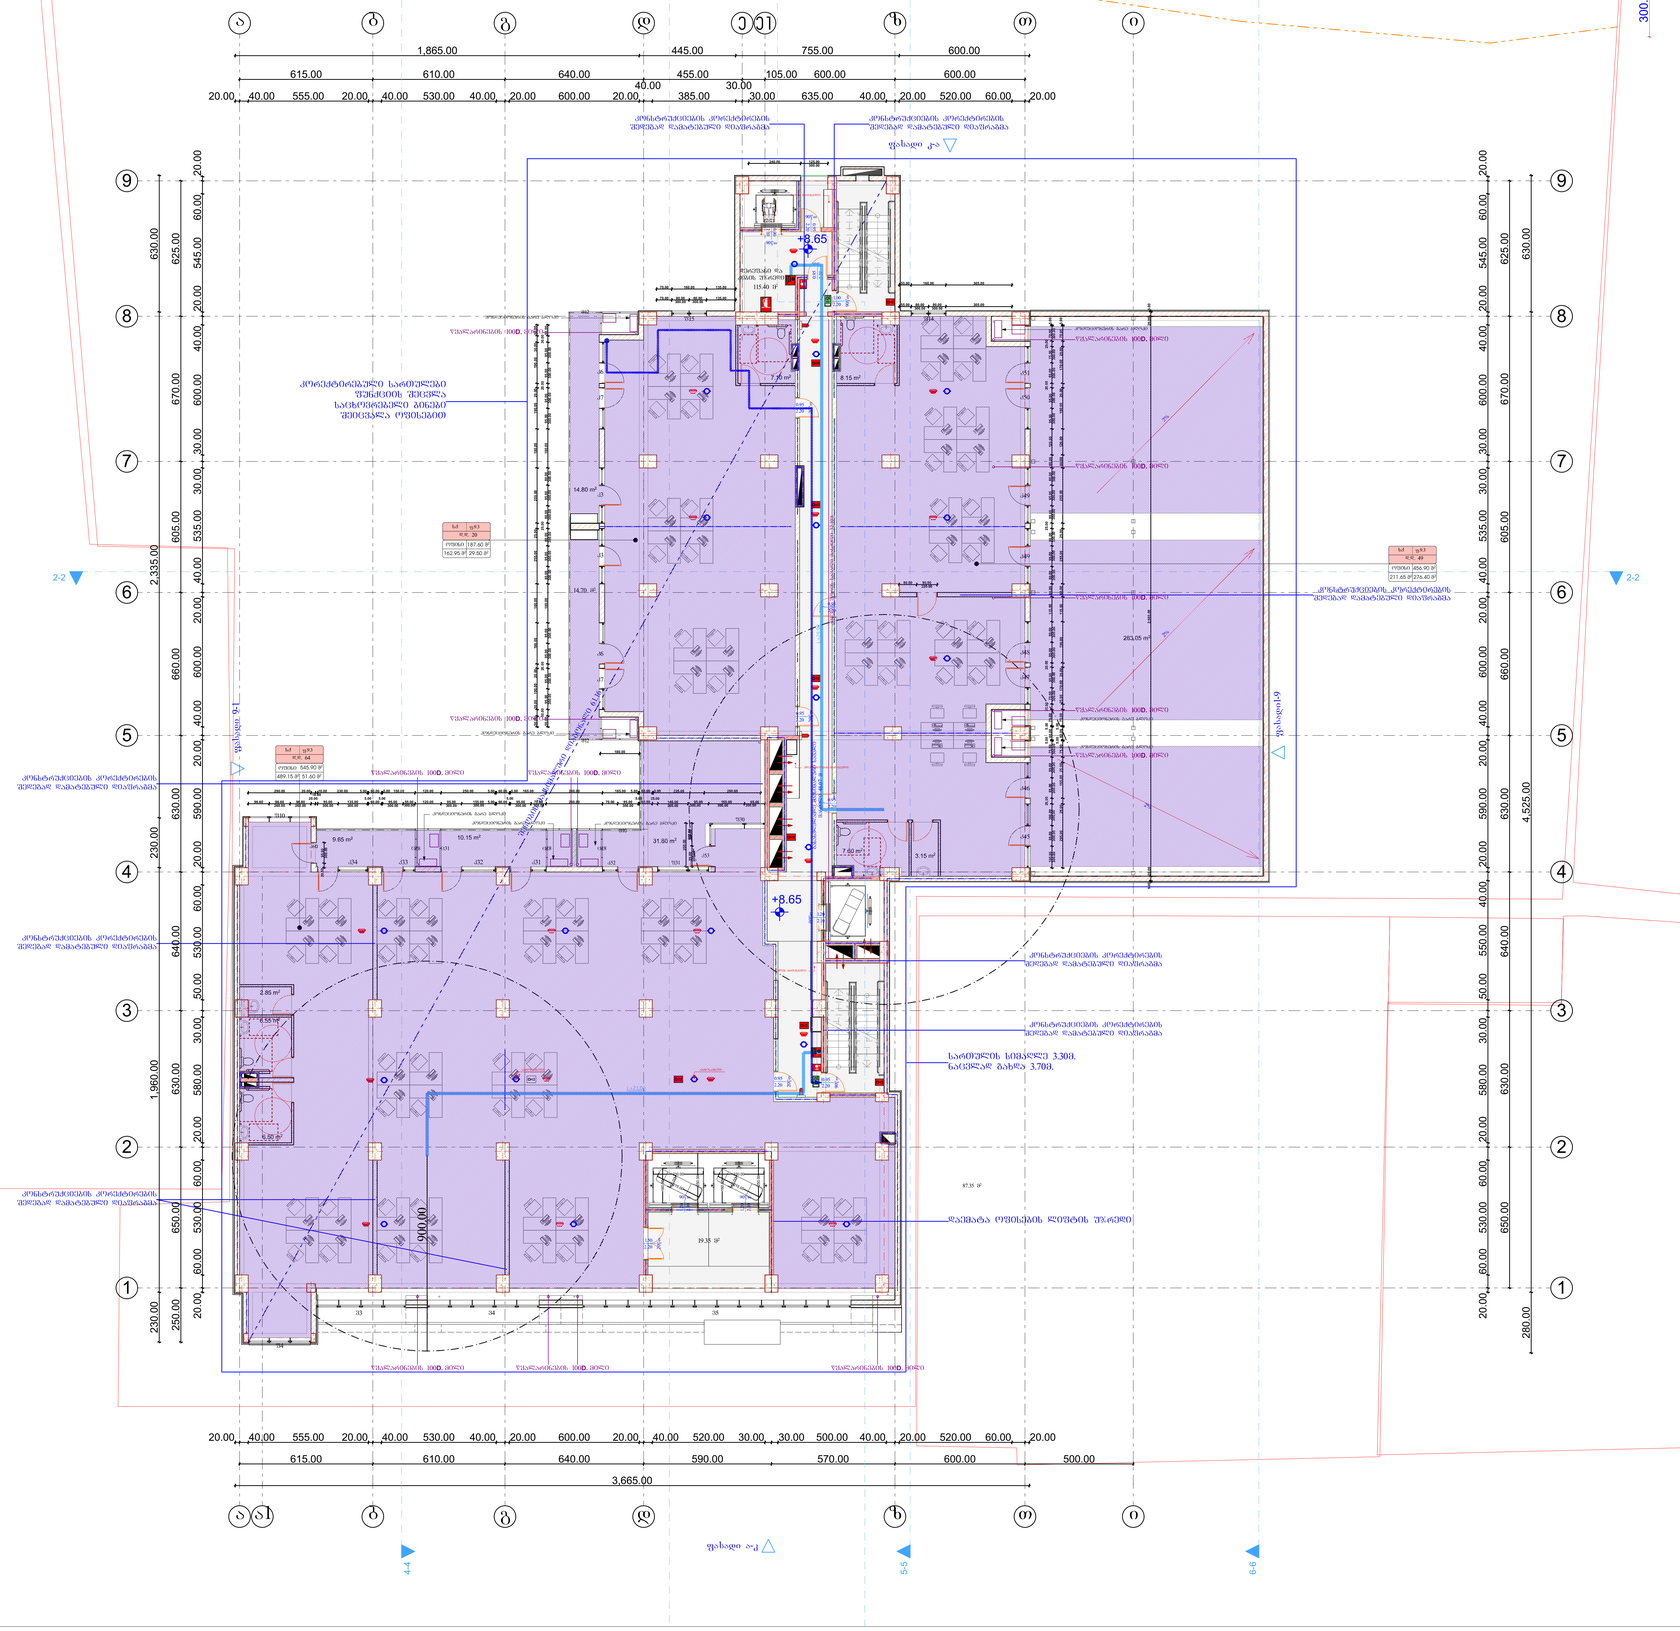
+8.65
ფასადი 1-9
ფასადი ა-ჟ
2-2
4-4
5-5
6-6
კონსტრუქციების კონექტორების შეღებვამდე დასატანებელი ღიობებისა
სარეშეტის სიმაღლე 3.30მ.
ნაკვეთამდე მანძილი 3.70მ.

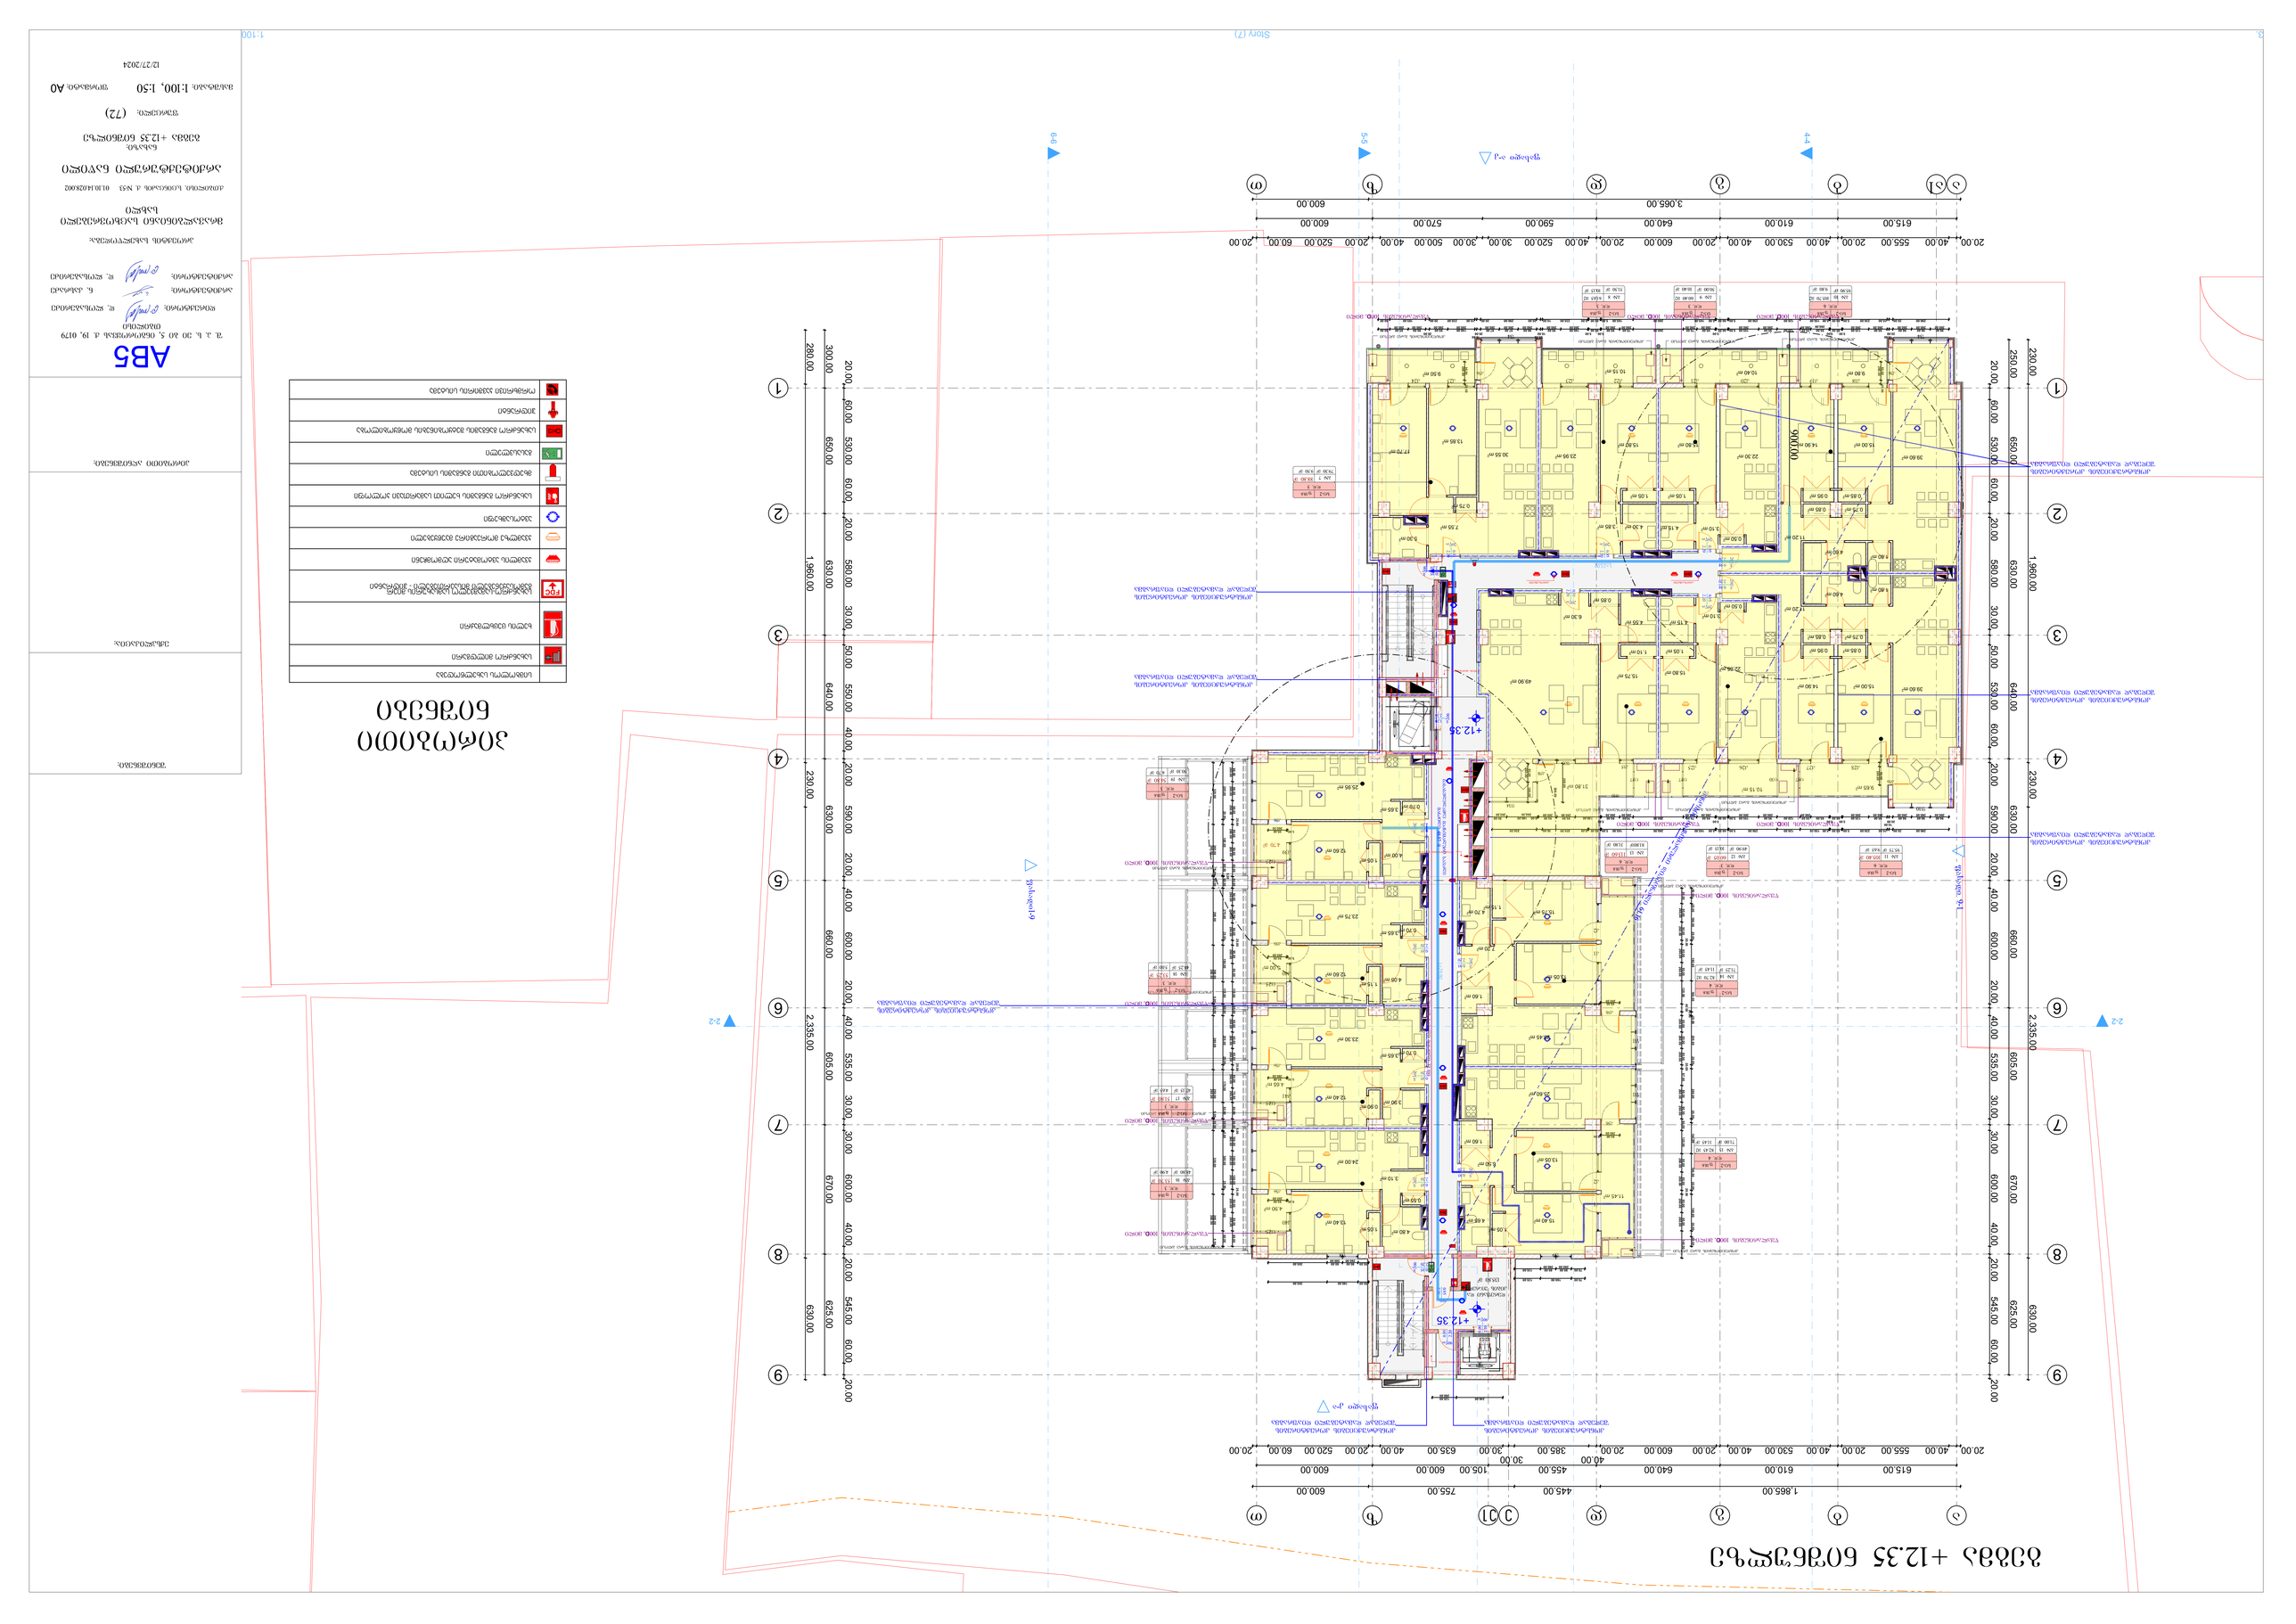
ABS
Story (7)
1:100
+12.35












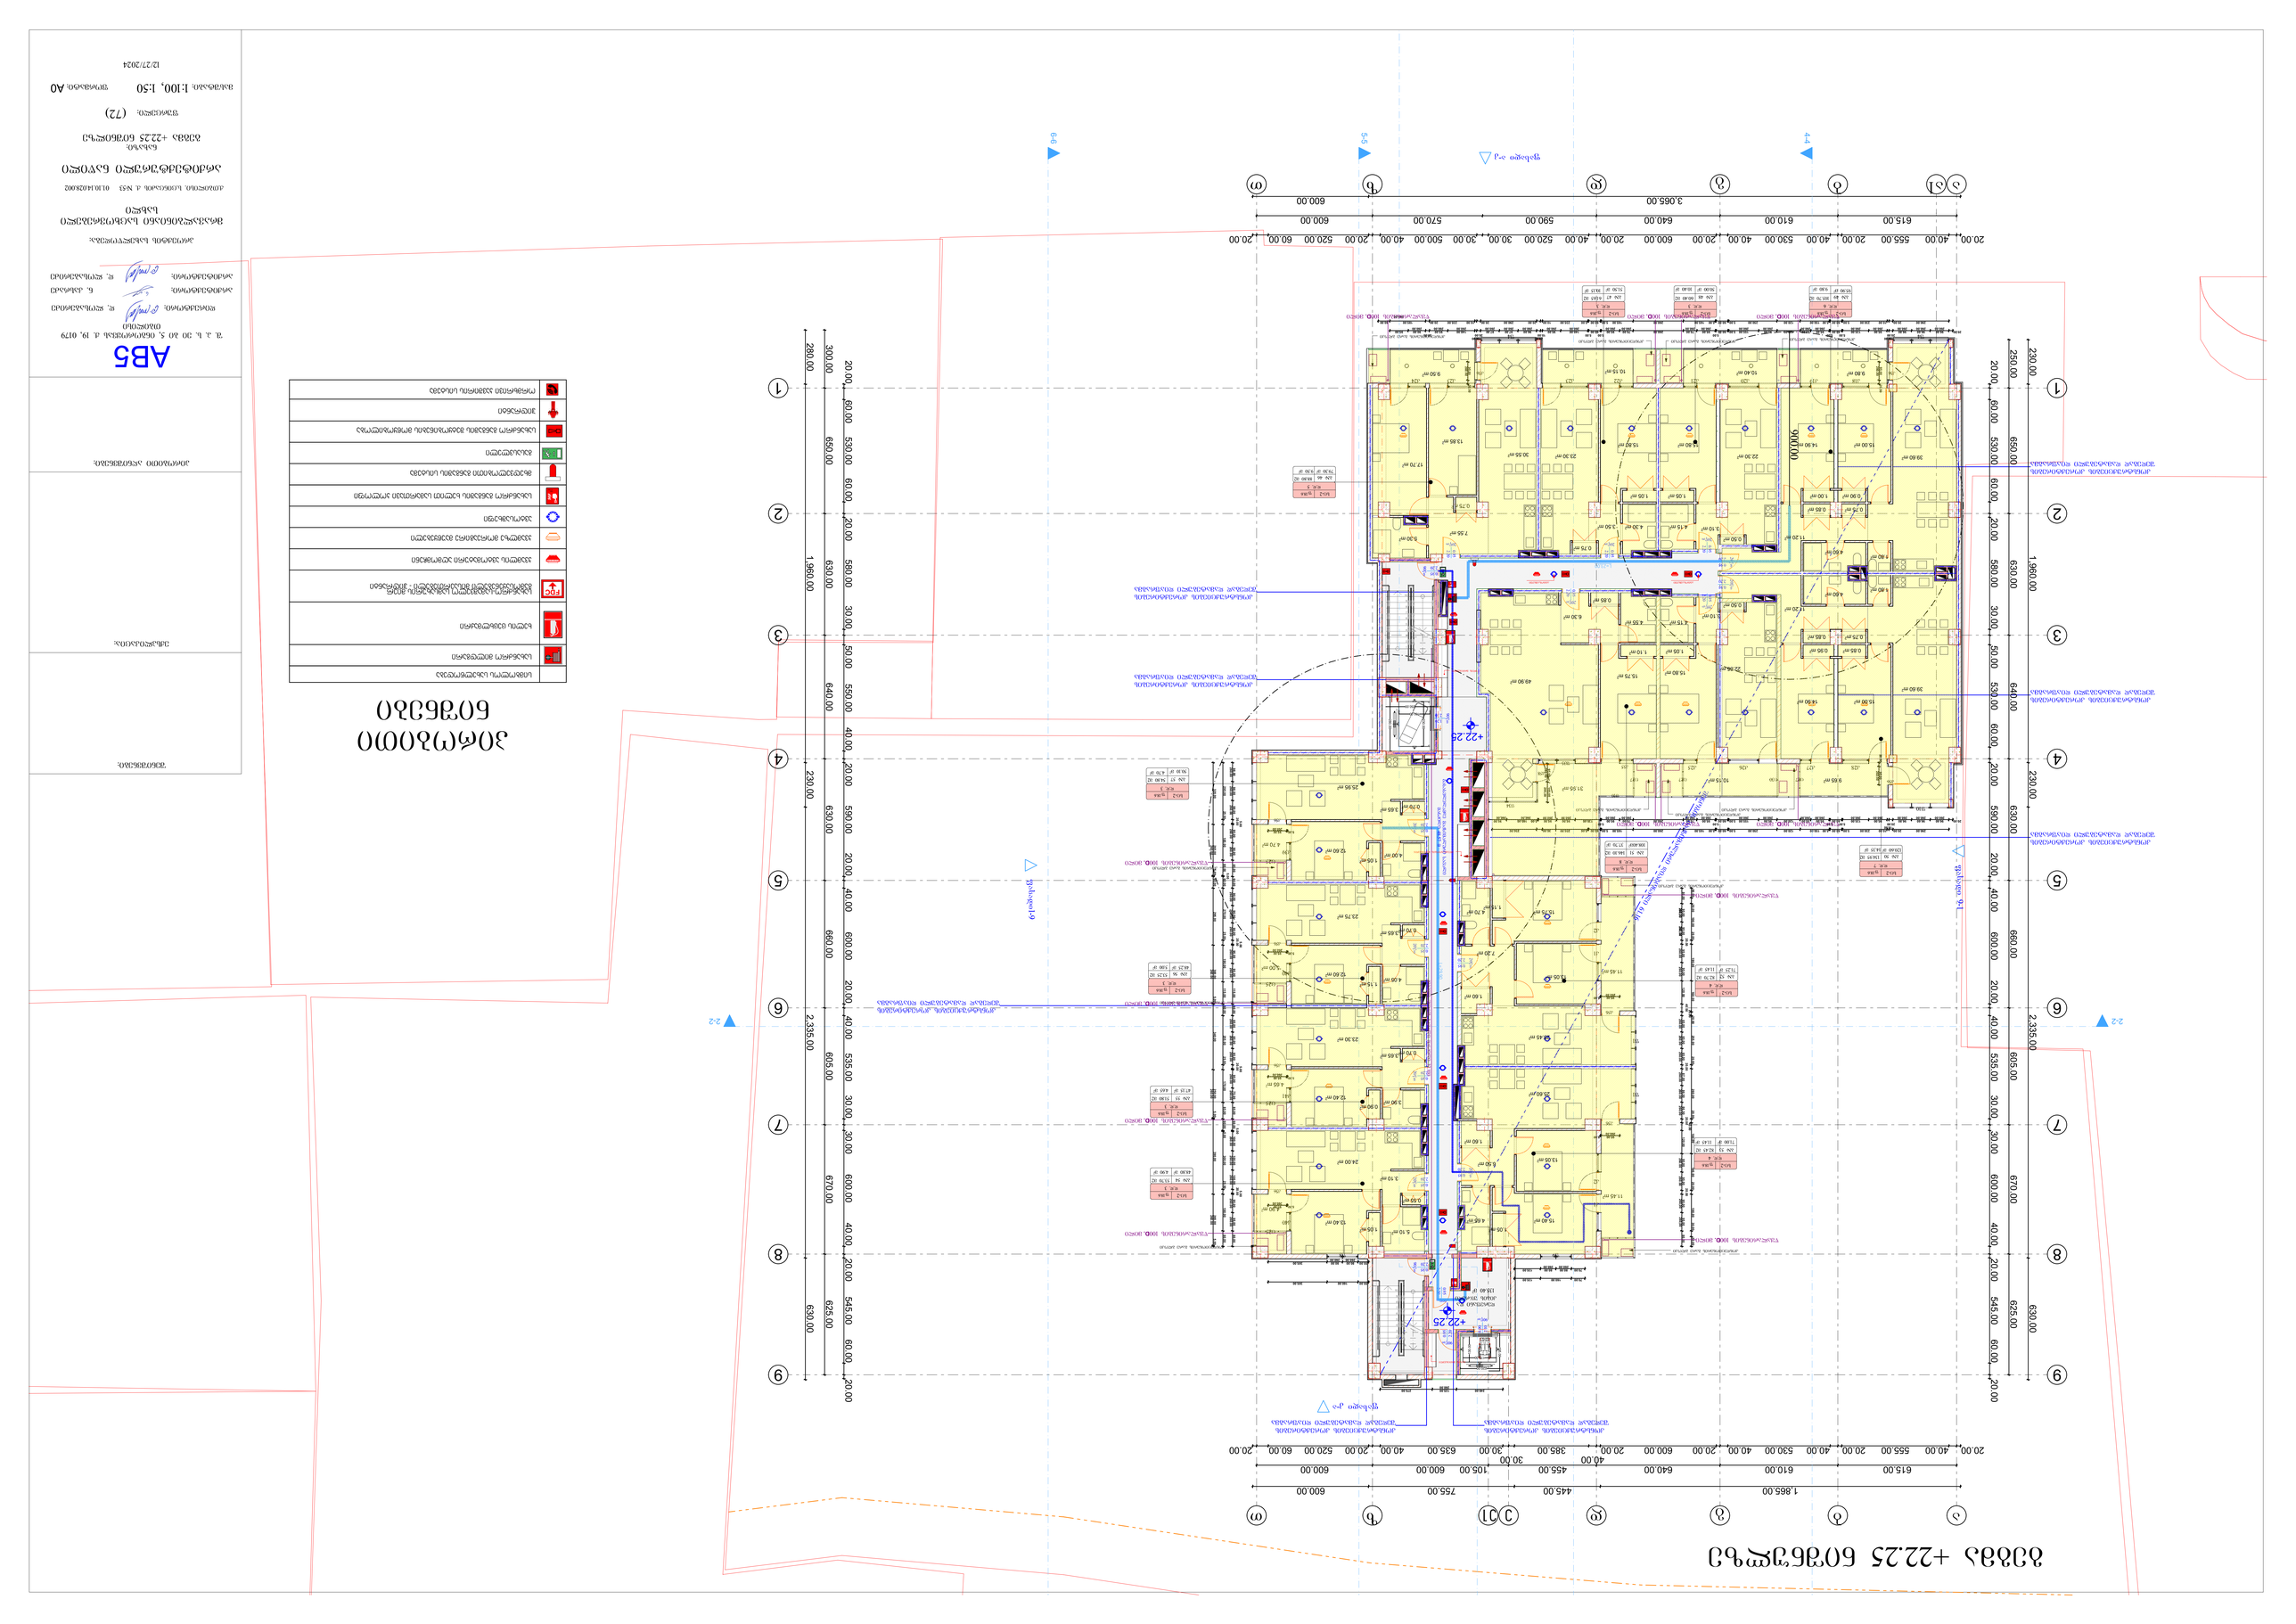
















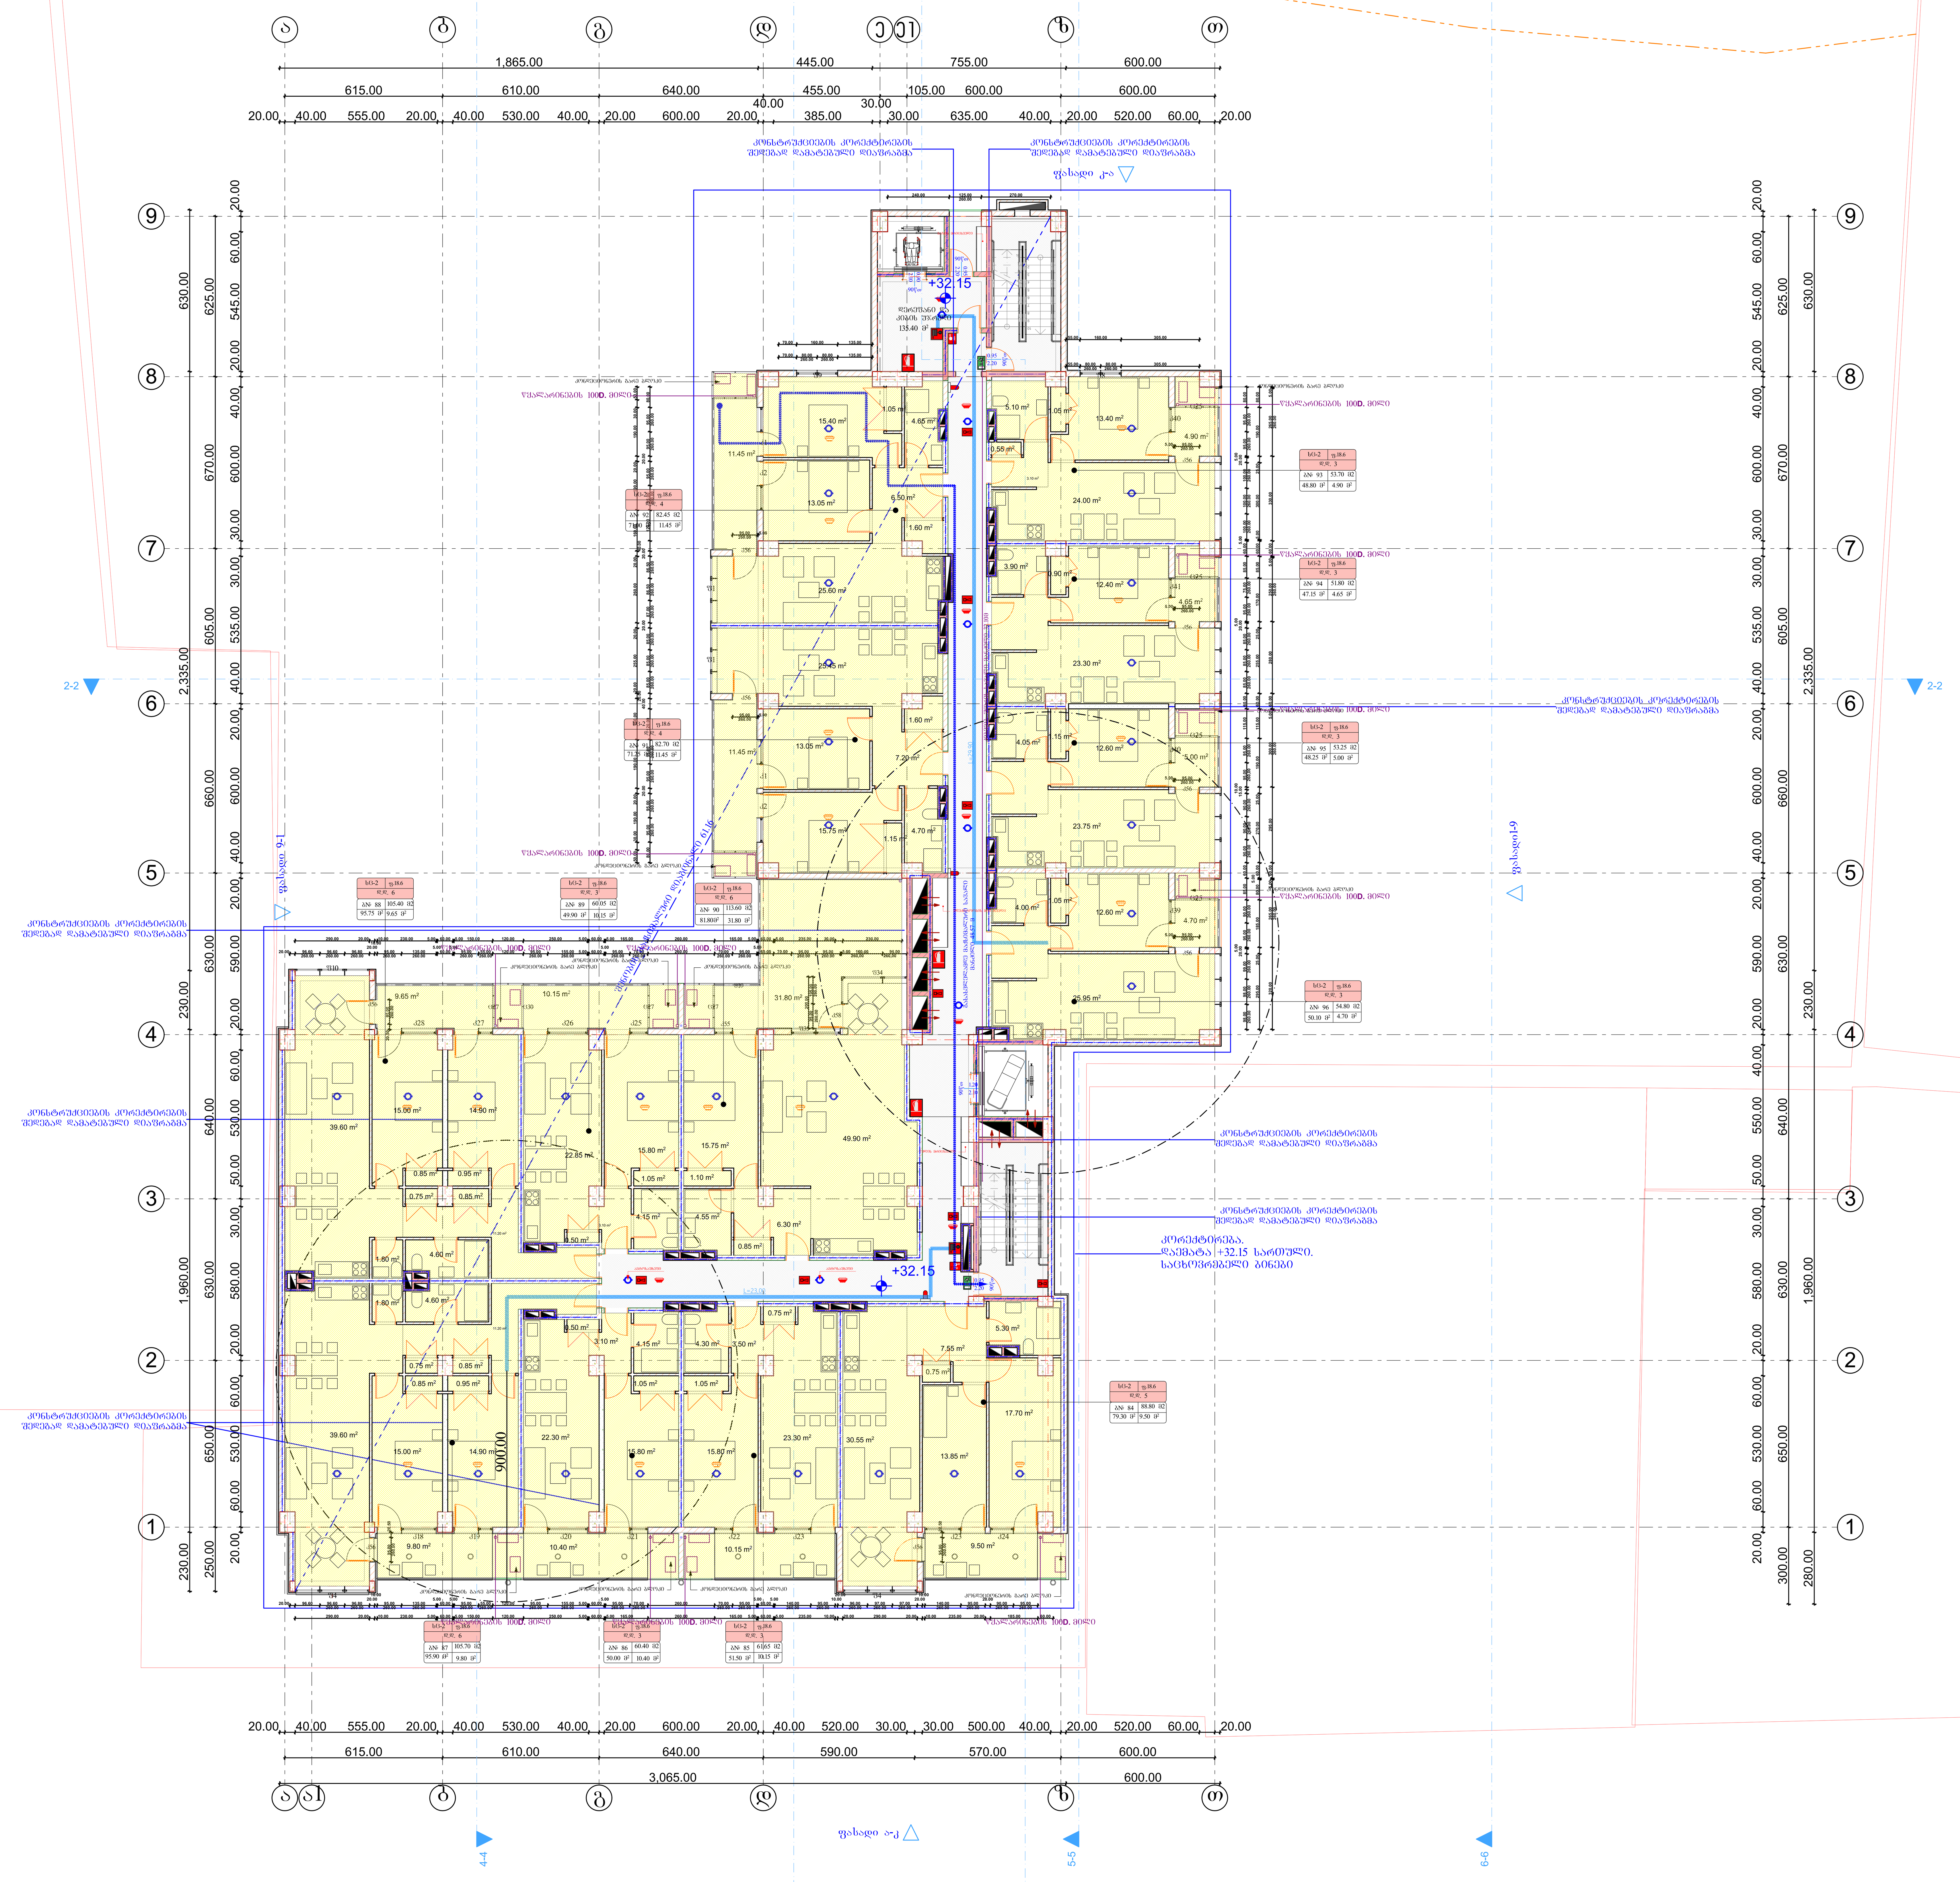

პირობითი ნიშნები

	სიმბოლოს სახელწოდება
	სახანძრო მილდგარი
	ხელის ცეცხლმაქრი
FDC	სახანძრო-სამაშველო სამსახურის მიერ გამოსაყენებელი მისაერთებელი - ჰიდრანტი
	კვამლის ავტომატური აღმომჩენი
	კვამლზე მორეაგირე მაუწყებელი
	ავტოსაშხეფი
	სახანძრო განგაშის ხელით სამართავი კოლოფი
	მხედველობითი განგაშის სისტემა
	გასასვლელი
	სახანძრო განგაშის შეტყობინების მოწყობილობა
	ჰიდრანტი
	ორმხრივი კავშირის სისტემა

შენიშვნები:

ექსპლიკაცია:

პირობითი აღნიშვნები:

AB5

შ. პ. ს. ეი ბი 5, ინგოროყვას ქ. 19, 0179 თბილისი

დირექტორი: დ. ლოსაბერიძე

არქიტექტორი: ნ. კასრაძე

არქიტექტორი: დ. ლოსაბერიძე

პროექტის სახელწოდება:

მრავალბინიანი საცხოვრებელი სახლი

ქ.თბილისი. ს.ცინცაძის ქ. №53 01.10.14.028.002

არქიტექტურული ნაწილი

ნახაზი:
გეგმა +32.15 ნიშნულზე

ფურცელი: (72)

მასშტაბი: 1:100, 1:50 ფორმატი: A0

12/27/2024



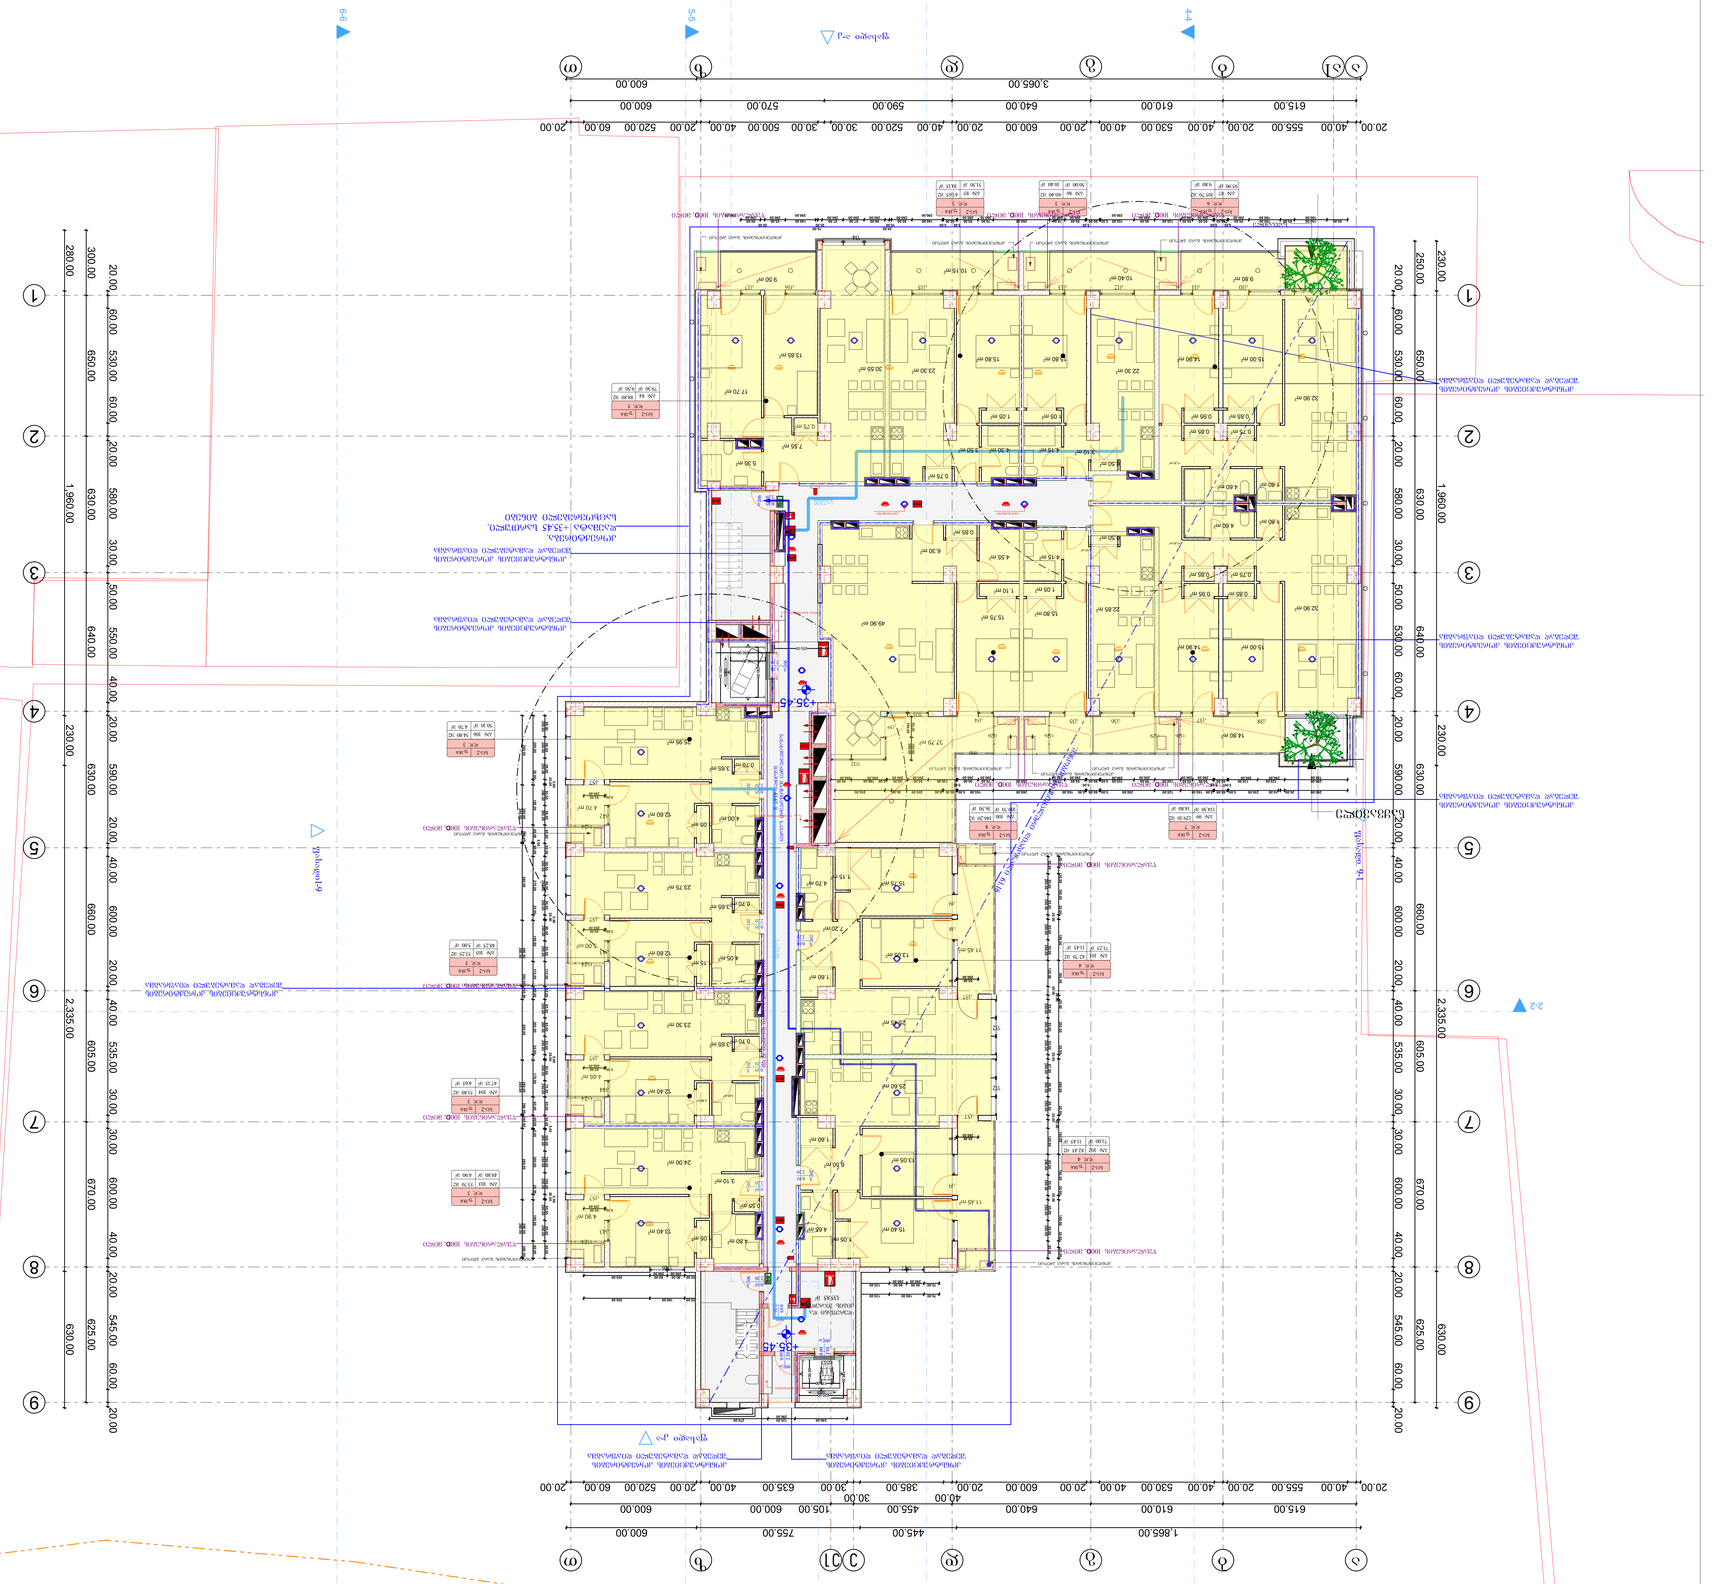




გადახურვის გეგმა

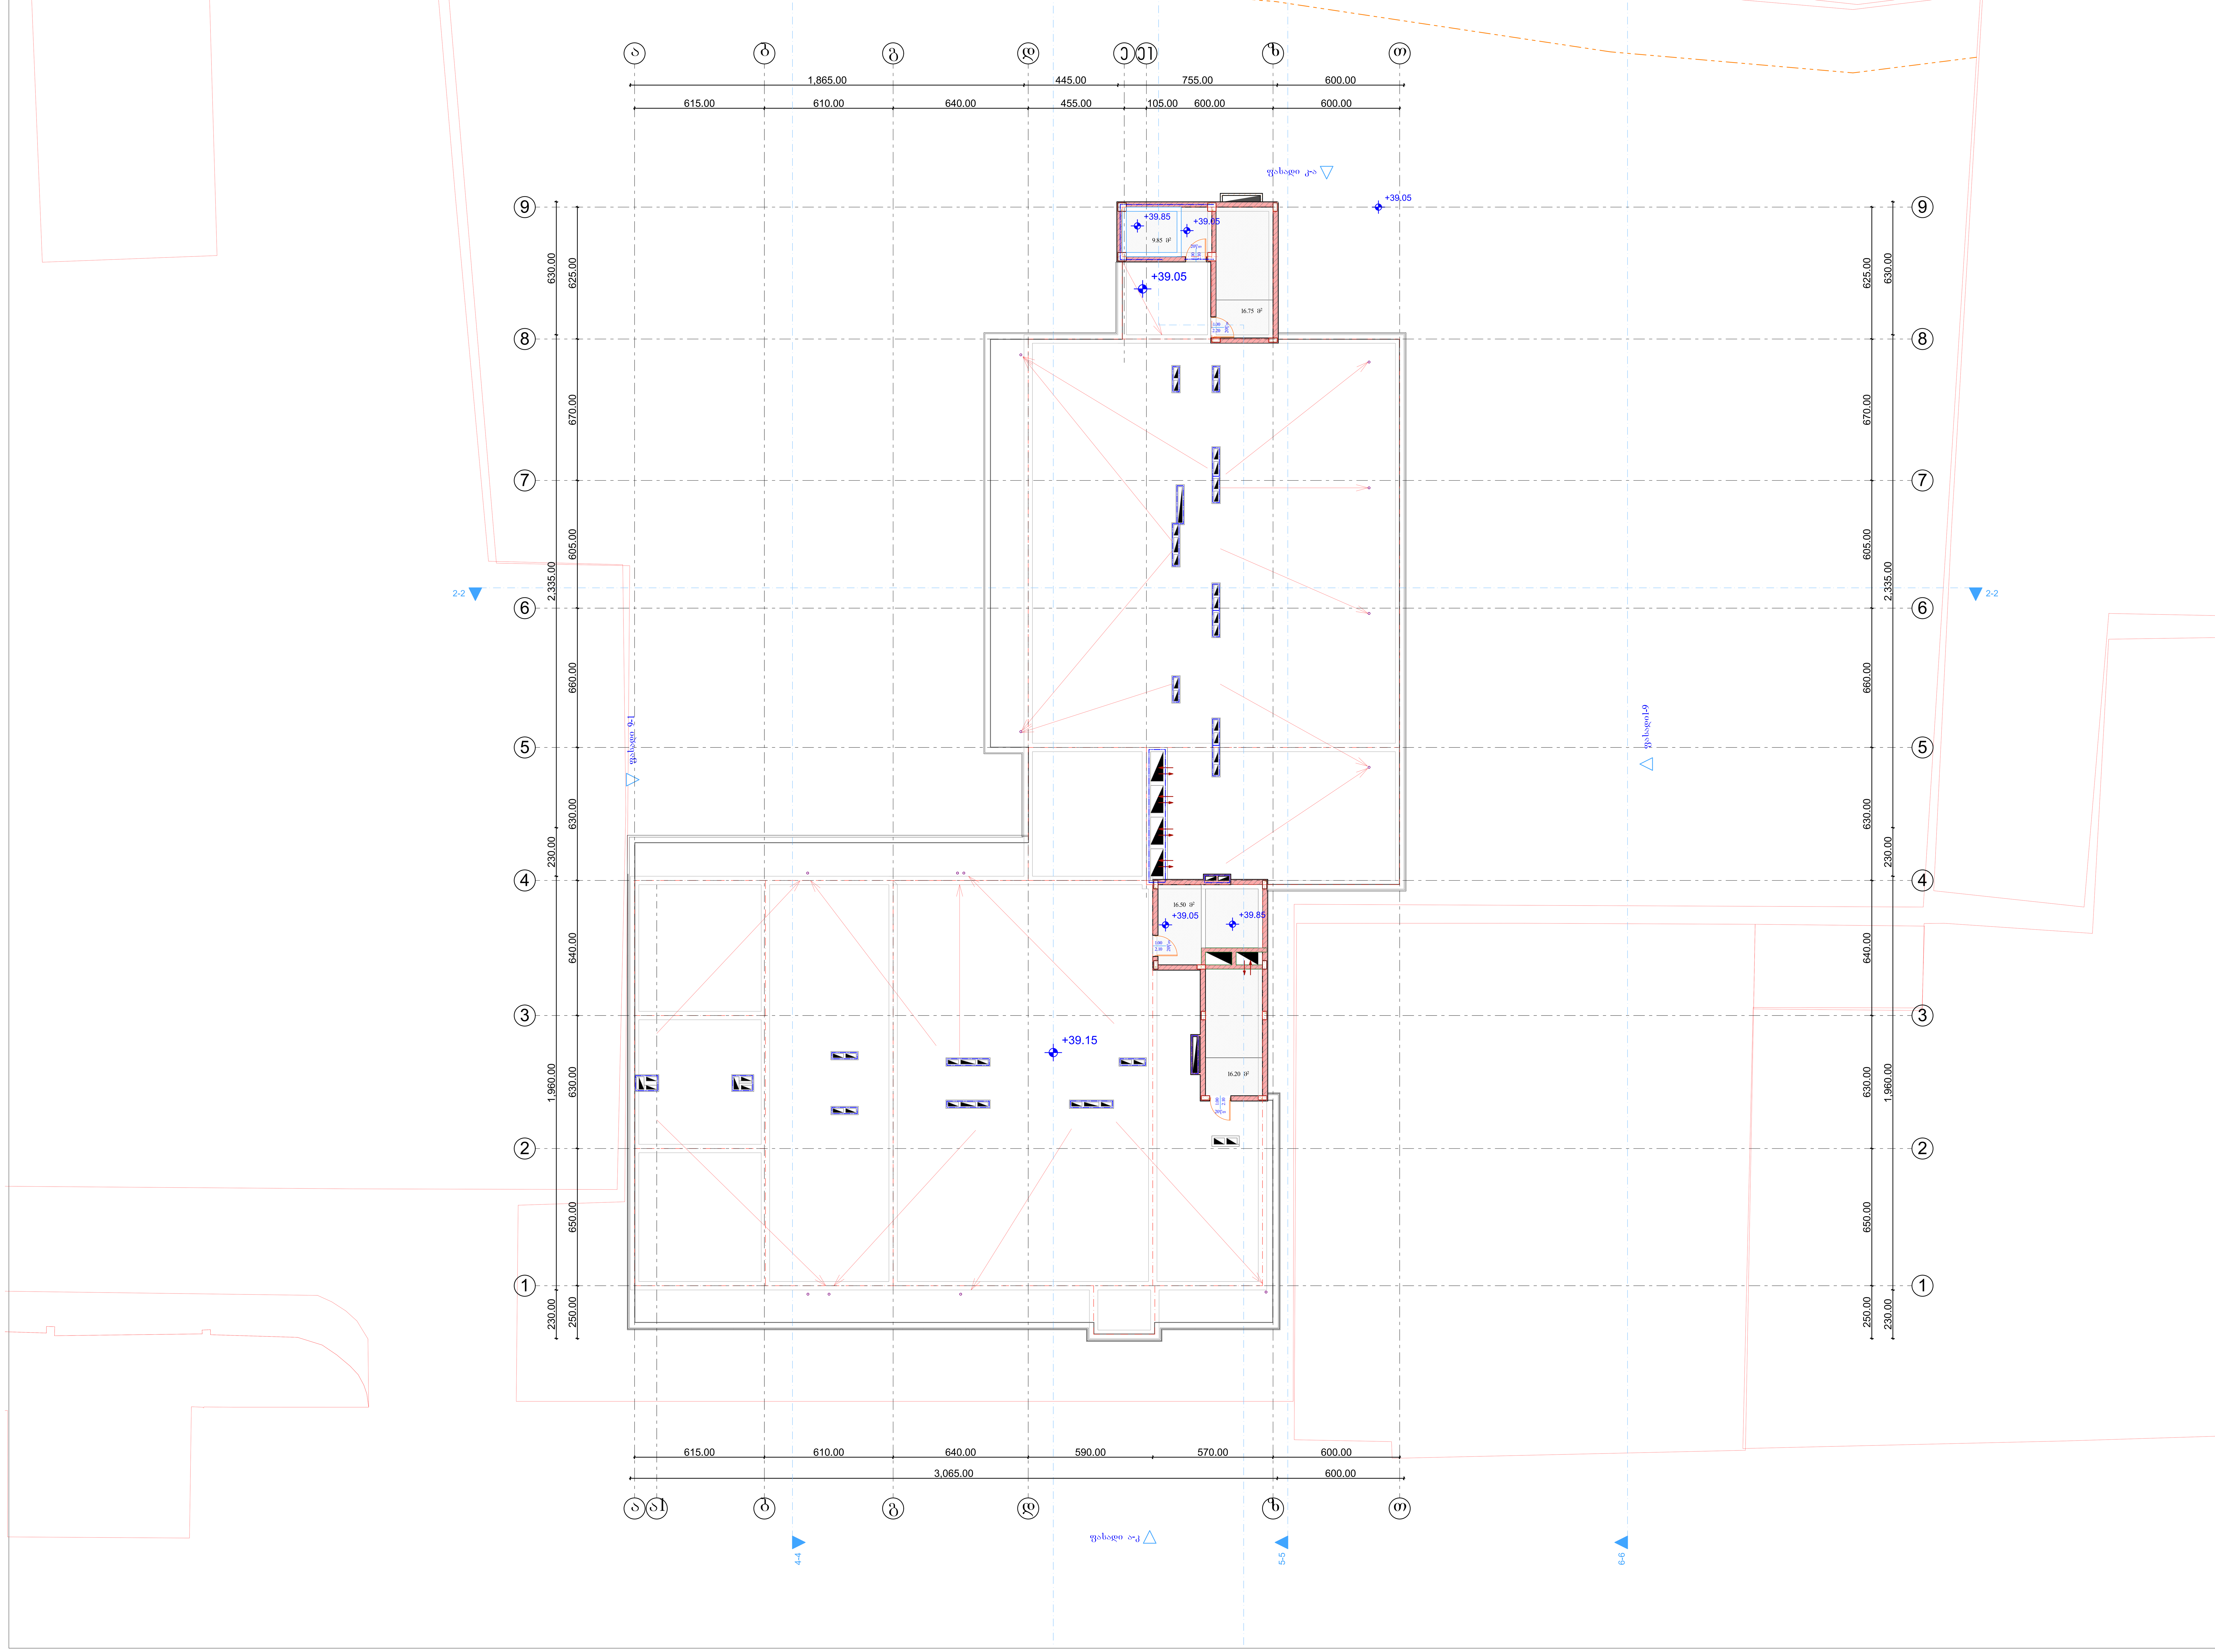

შენიშვნები:

ექსპლიკაცია:

პირობითი აღნიშვნები:

AB5

შ. პ. ს. ეი ბი 5, ინგოროყვას ქ. 19, 0179 თბილისი

დირექტორი: დ. ლოსაბერიძე

არქიტექტორი: ნ. კასრაძე

არქიტექტორი: დ. ლოსაბერიძე

პროექტის სახელწოდება:

მრავალბინიანი საცხოვრებელი სახლი

ქ.თბილისი. ს.ცინცაძის ქ. №53 01.10.14.028.002

არქიტექტურული ნაწილი

ნახაზი:

გადახურვის გეგმა

ფურცელი: (72)

მასშტაბი: 1:100 ფორმატი: A0

12/27/2024

პროცენტულობის საანგარიშო პროკენბი

კომერციული და საოფისე

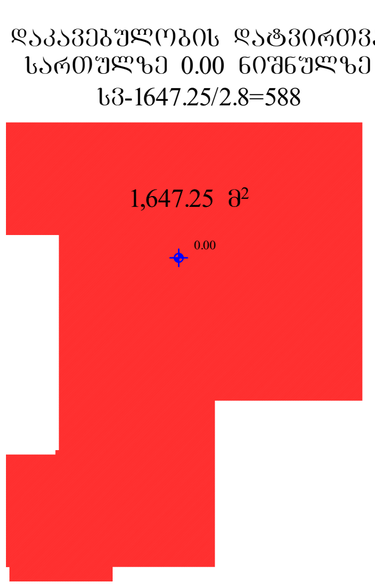

საცხოვრებელი

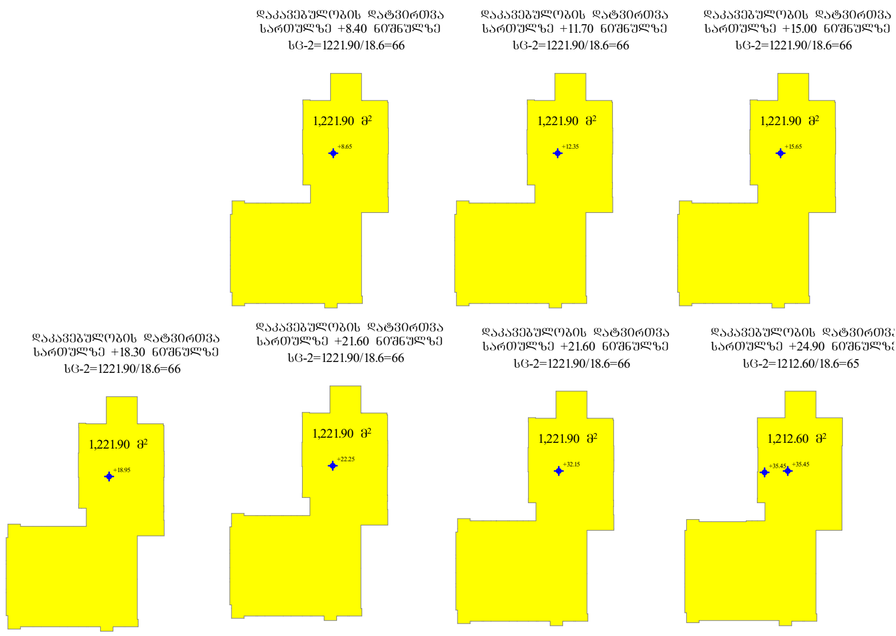

კომერციული და საოფისე ფართები -2295.30 = 20%

საცხოვრებელი ფართობი - 9128.25 = 80%

შენიშვნები:

ექსპლიკაცია:

პირობითი აღნიშვნები:

AB5

შ. პ. ს. ეი ბი 5, ინგოროყვას ქ. 19, 0179 თბილისი

დირექტორი: დ. ლოსაბერიძე

არქიტექტორი: ნ. ქასრაძე

არქიტექტორი: დ. ლოსაბერიძე

პროექტის სახელწოდება:

მრავალბინიანი საცხოვრებელი სახლი

ქ.თბილისი, ს.ცინცაძის ქ. №53 01.10.14.028.002

არქიტექტურული ნაწილი

ნახაზი:
პროცენტულობის საანგარიშო პროკენბი

ფურცელი: (72)

მასშტაბი: 1:500, 1:1000 ფორმატი: A2

12/27/2024

გეგმა -5.70 ნიშნულზე

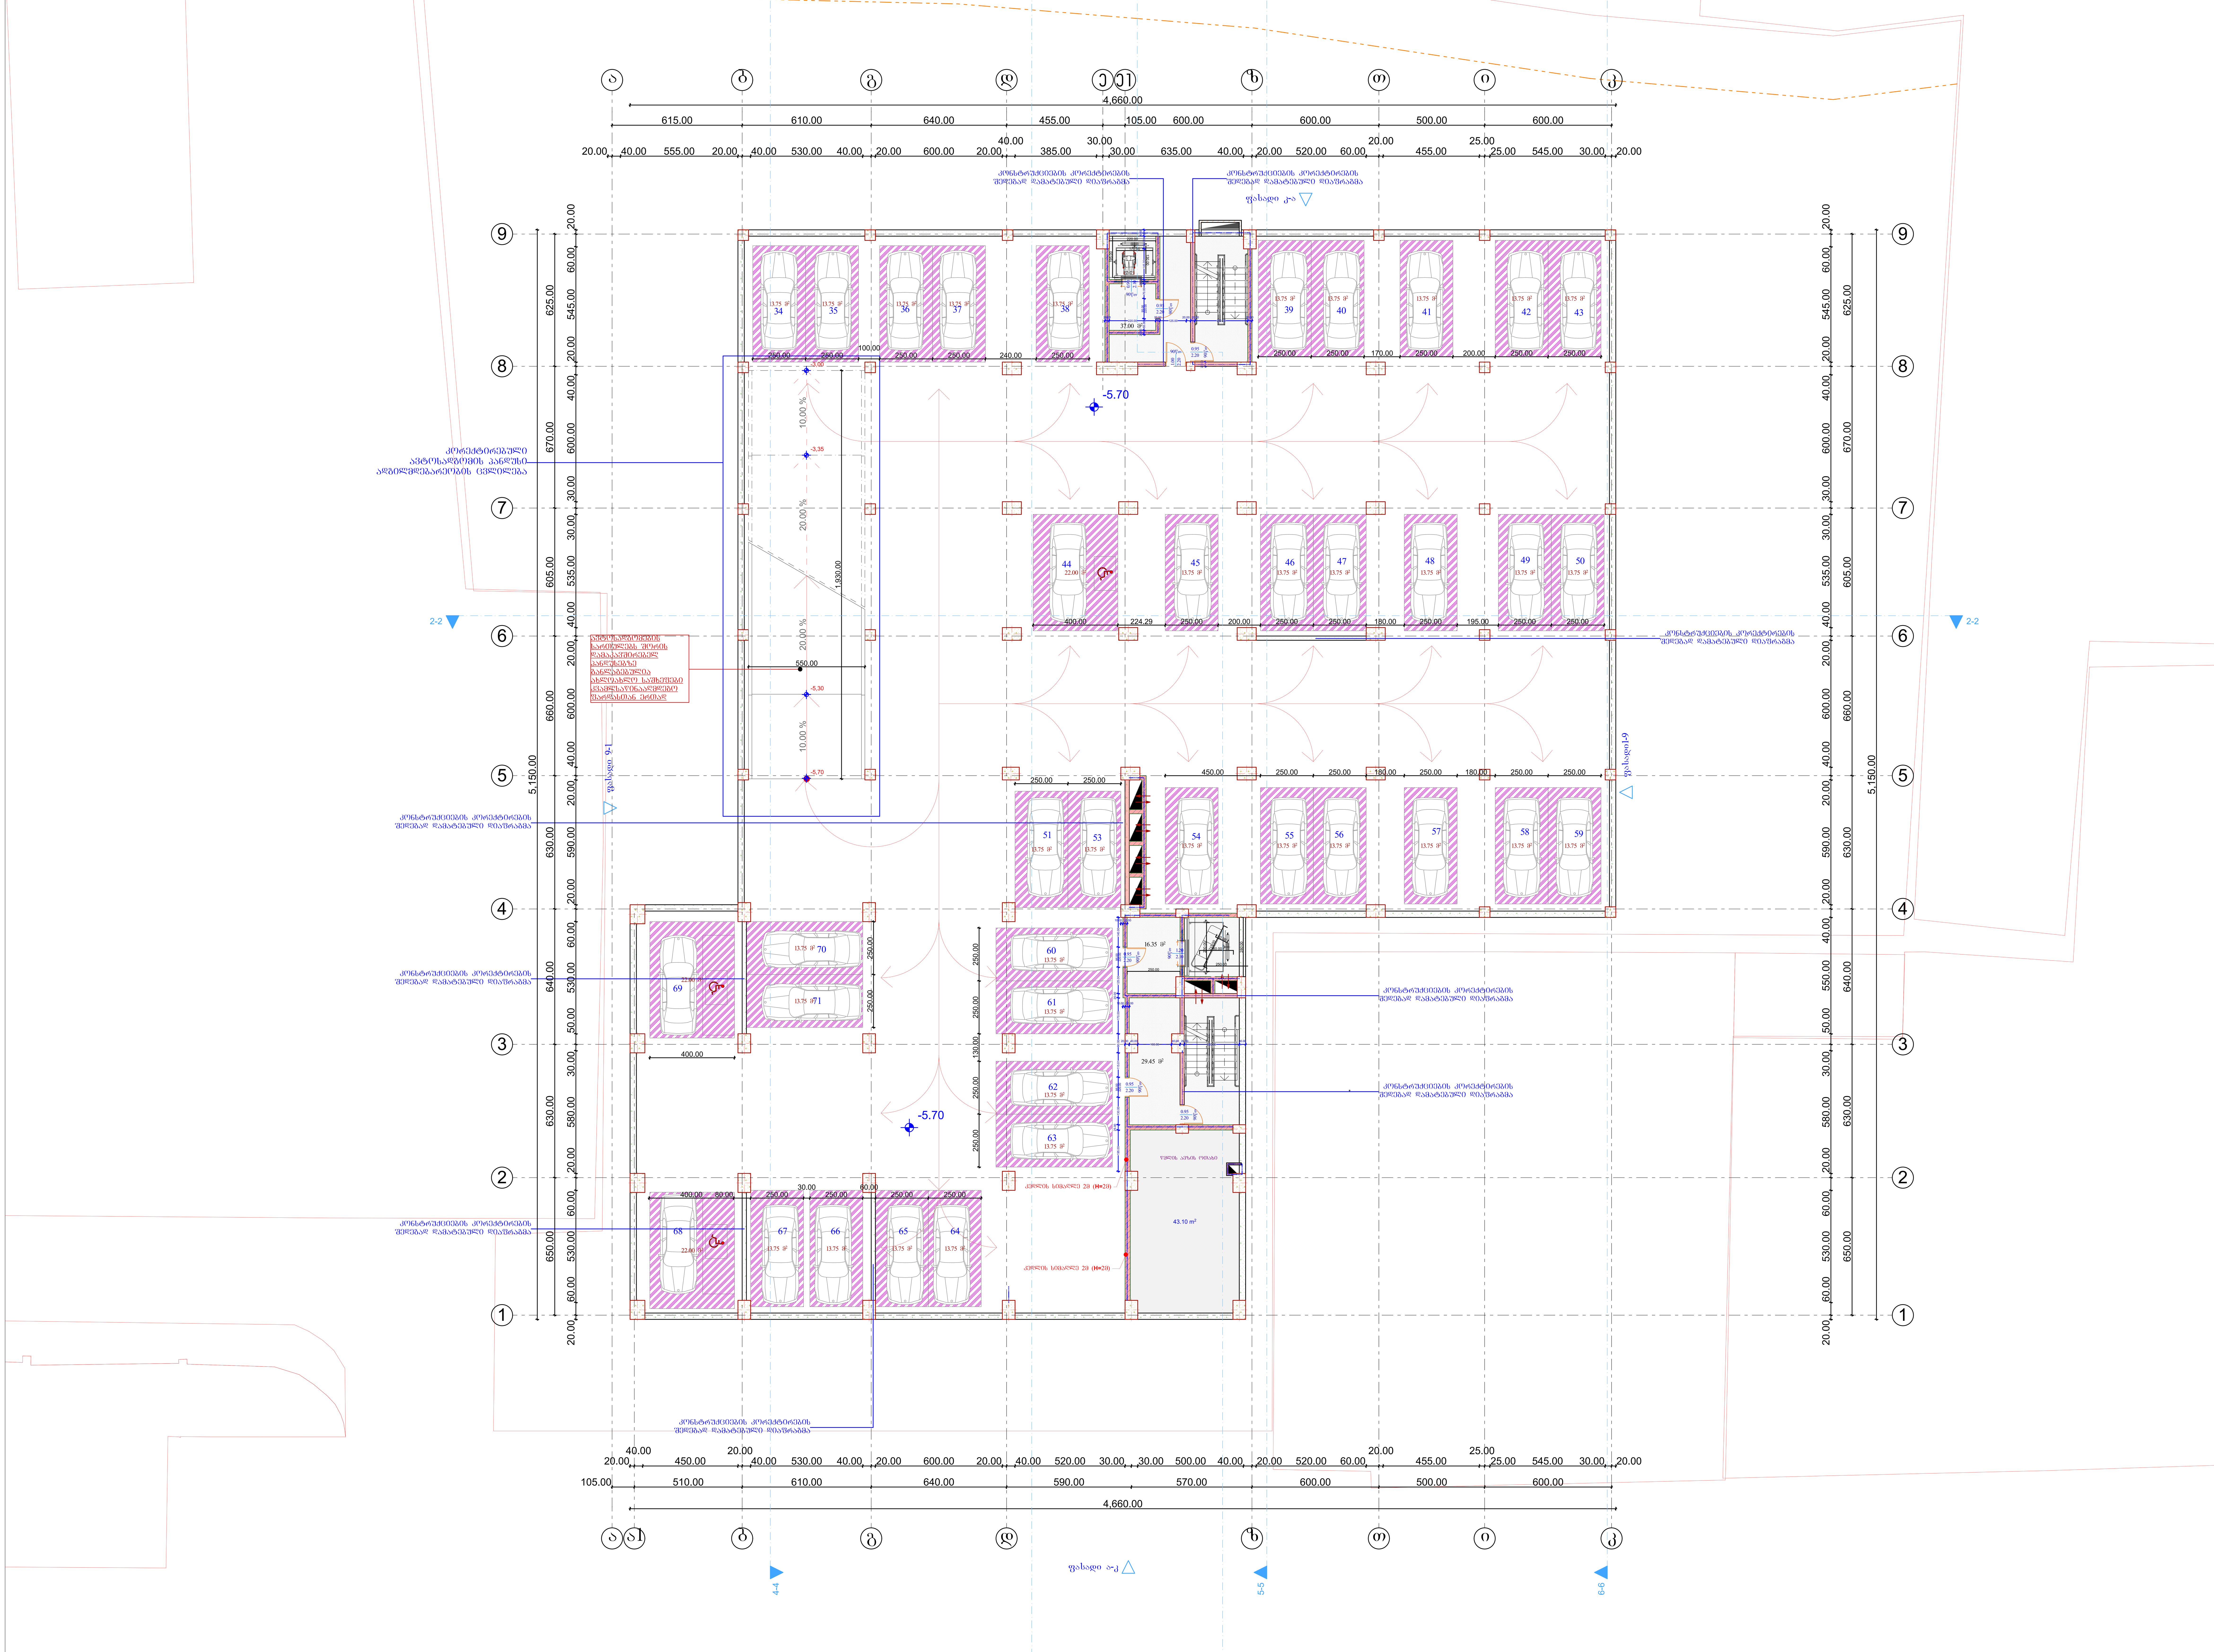

განაშენიანების საანგარიშო ფართობი

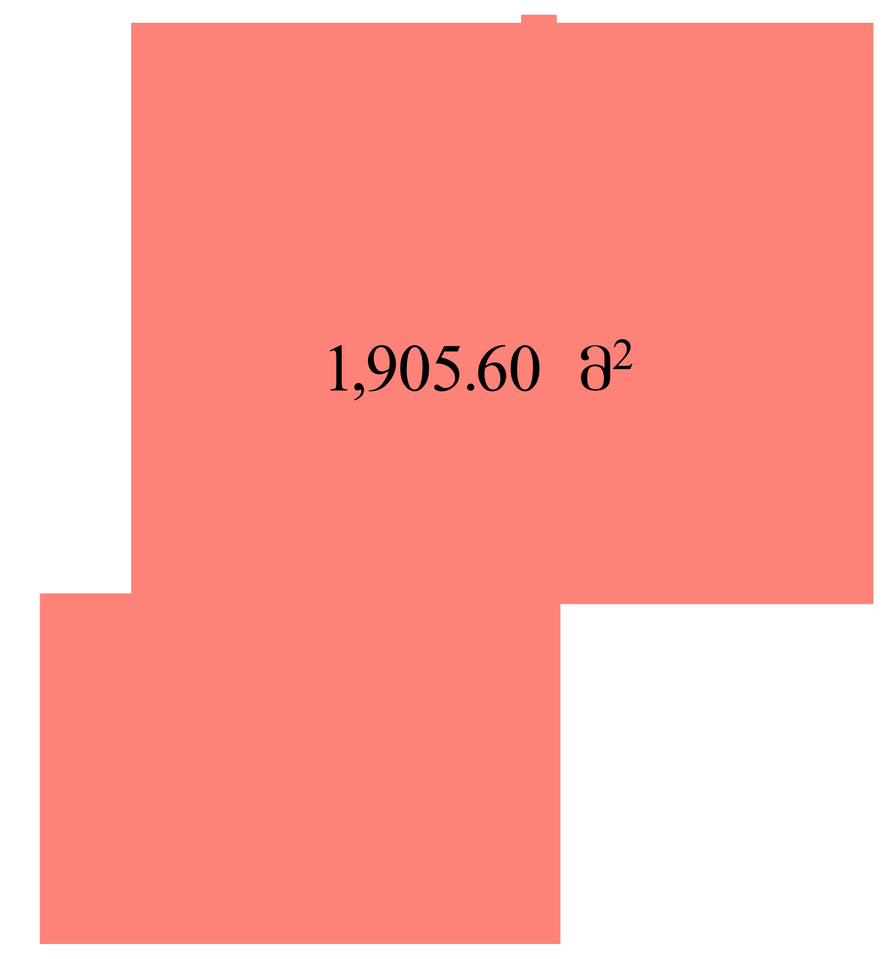

შენიშვნები:

ექსპლიკაცია:

განაშენიანების ფართობი - 1905.60 მ²
ავტოფარეხი - 1671.50 მ²
დამხმარე ფართობი - 43.10 მ²
დერეფანი და კიბის უჯრედი - 82.80 მ²

პირობითი აღნიშვნები:

AB5

შ. პ. ს. ეი ბი 5, ინგოროყვას ქ. 19, 0179 თბილისი

დირექტორი: დ. ლოსაბერიძე
არქიტექტორი: ნ. კასრაძე
არქიტექტორი: დ. ლოსაბერიძე

პროექტის სახელწოდება:

მრავალბინიანი საცხოვრებელი სახლი

ქ.თბილისი. ს.ცინცაძის ქ. №53 01.10.14.028.002

არქიტექტურული ნაწილი

ნახაზი:
გეგმა -5.70 ნიშნულზე

ფურცელი: (72)

მასშტაბი: 1:100, 1:500 ფორმატი: A0

12/27/2024

გეგმა -3.00 ნიშნულზე

განაშენიანების საანგარიშო ზარიობა

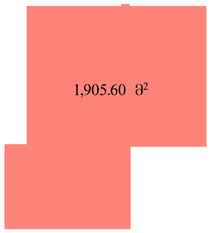


ა
ბ
გ
დ
ე
ვ
ზ
თ
ი
კ
4,660.00
615.00
610.00
640.00
455.00
105.00
600.00
600.00
500.00
600.00
20.00 40.00 555.00 20.00 40.00 530.00 40.00 20.00 600.00 20.00 40.00 385.00 30.00 30.00 635.00 40.00 20.00 520.00 60.00 20.00 455.00 25.00 25.00 545.00 30.00 20.00
9
8
7
6
5
4
3
2
1
5,150.00
-3.00
-3.35
-5.30
-5.70
10.00 %
20.00 %
1,930.00
2-2
4-4
5-5
6-6
ავტოსადგომი
ფასადი ა-კ
ფასადი 1-9
13.75 მ²
22.00 მ²
250.00
213.07
400.00
180.00
185.00
175.00
195.00
400.00
80.00
30.00
60.00
160.00
190.39
187.07
220.00
105.00
8.85 მ²
29.45 მ²
24.95 მ²
33.15 მ²
16.70 მ²
სველი წერტილი
სველი წერტილი
საბანაო ტანსაც. ოთახი
ლიფტის სალიანდაგო ორმო
ლიფტის სალიანდაგო ორმო
31.30 მ²
კონსტრუქციების კონსტრუქციის შეღებვამდე დასატანებელი ფიზიკოსი

AB5












გეგმა +5.05 ნიშნულზე

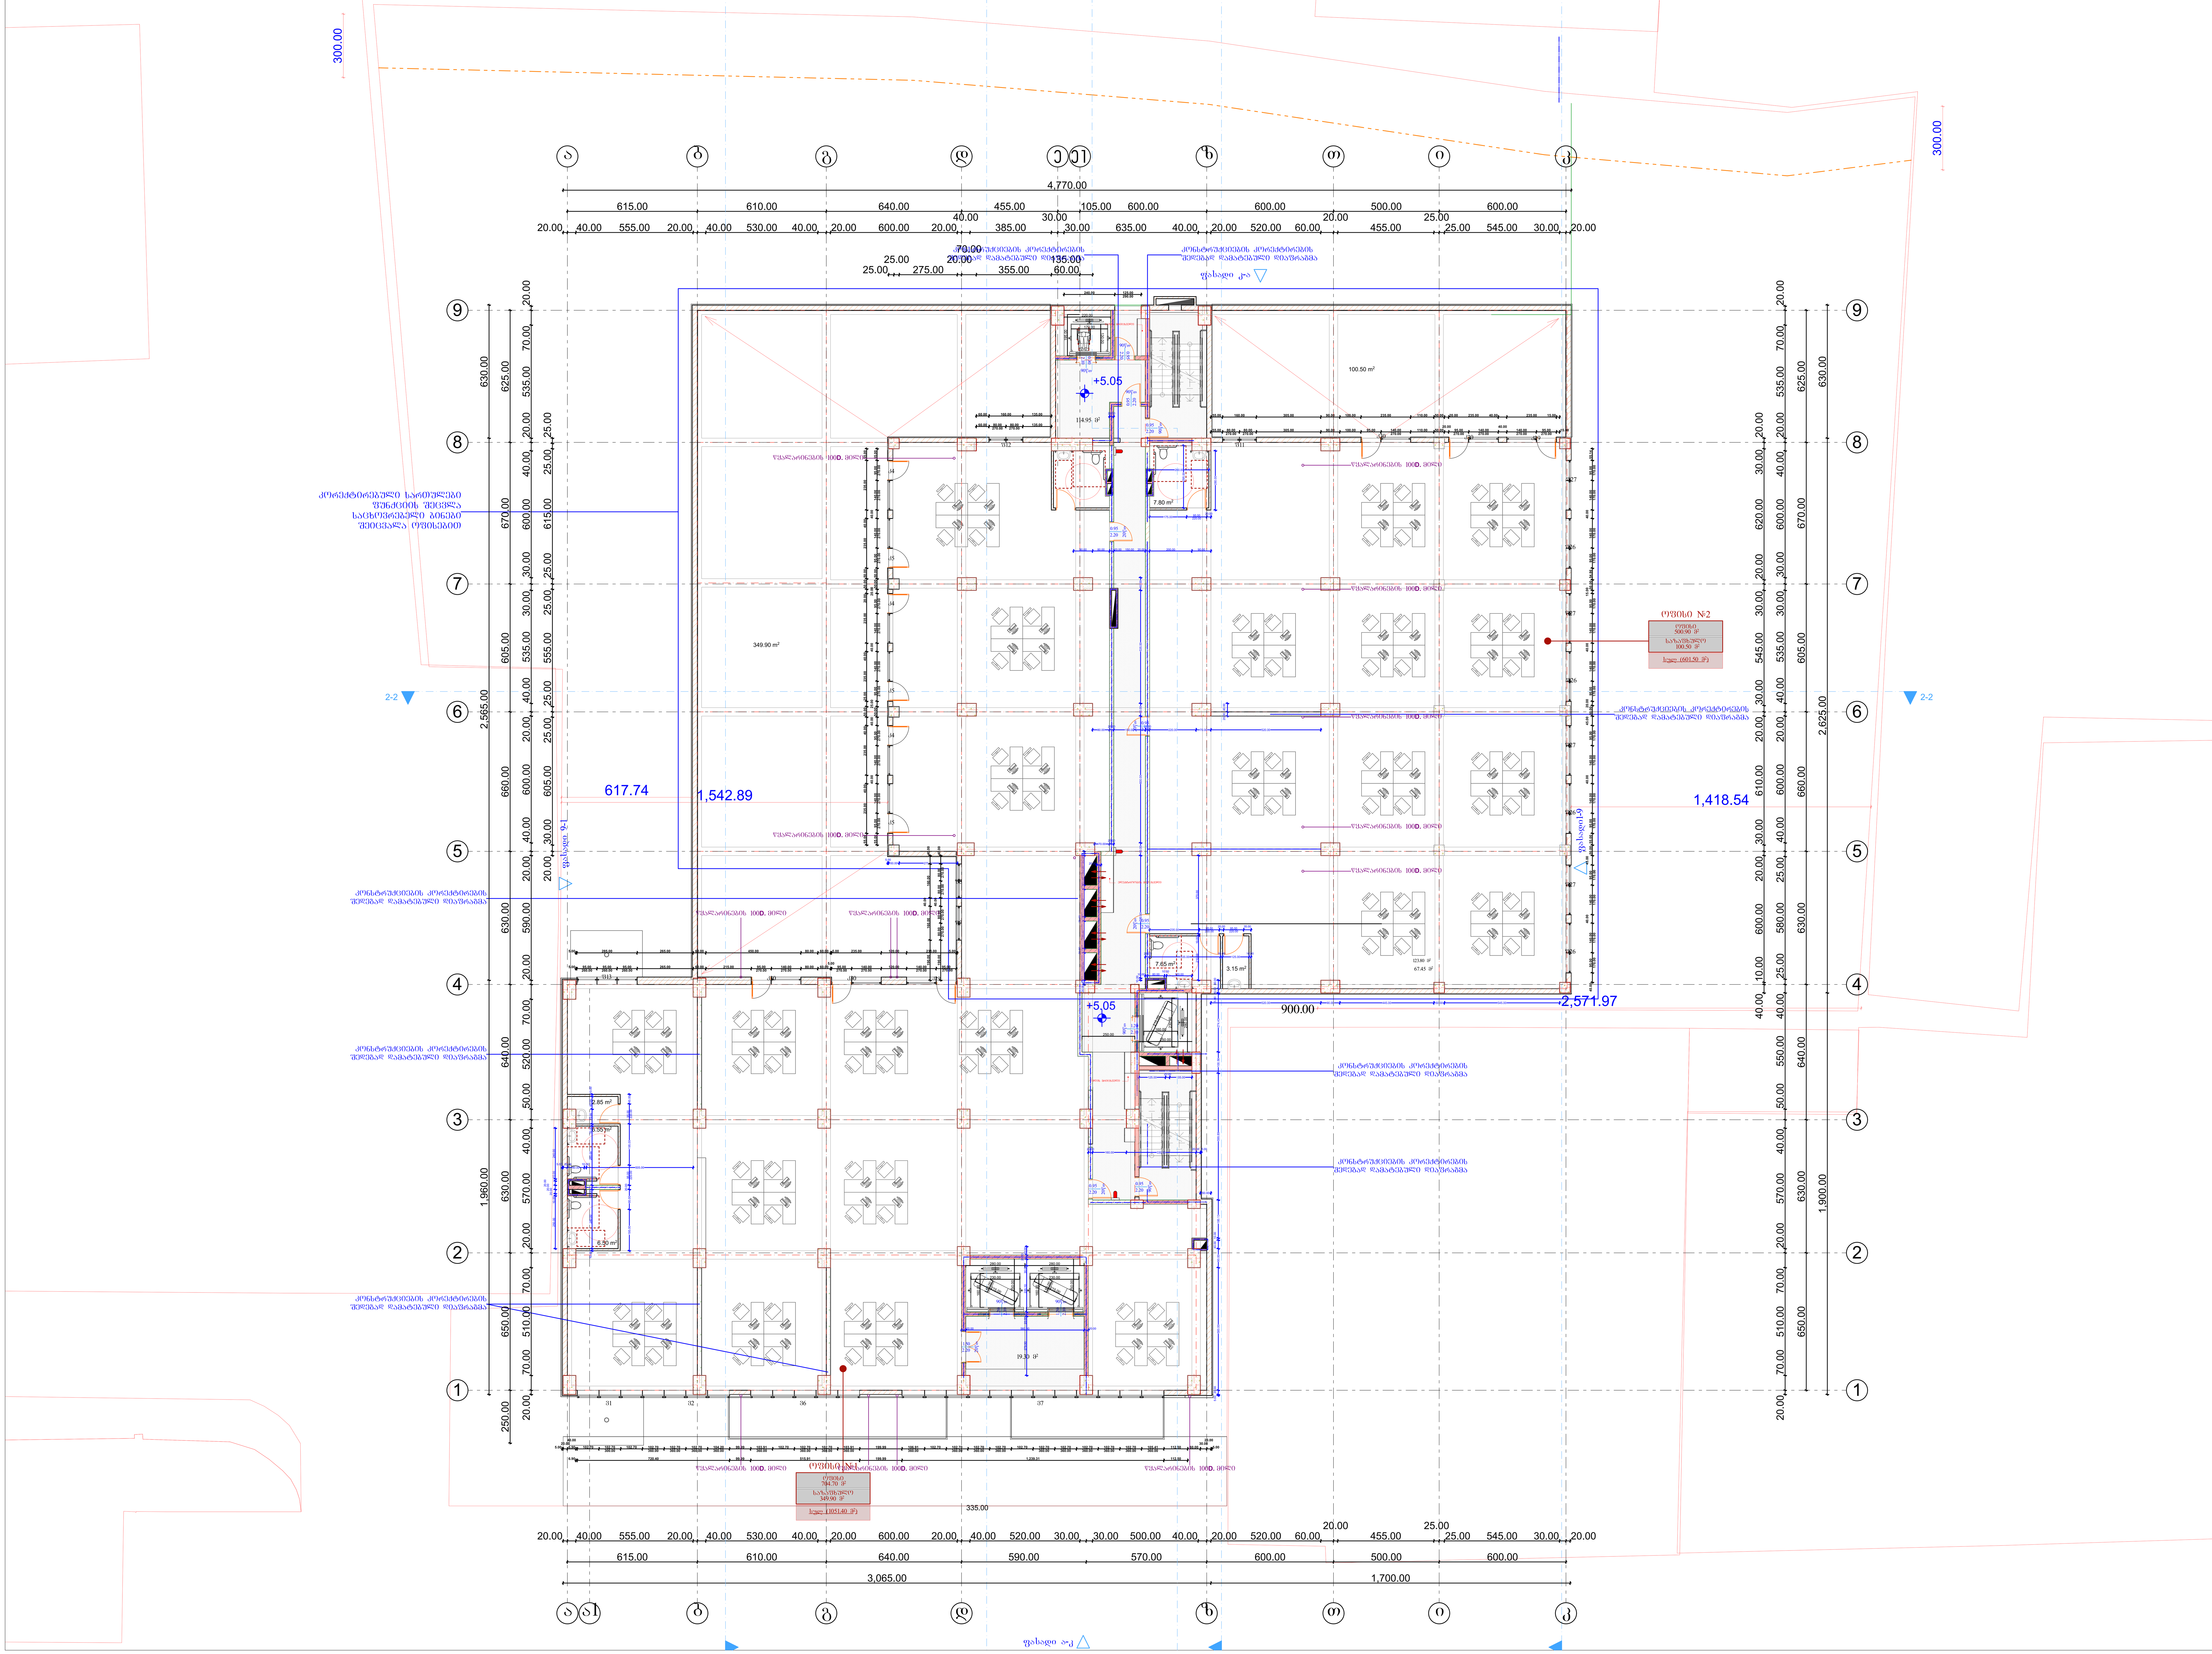

კ2 საანგარიშო ფართობი

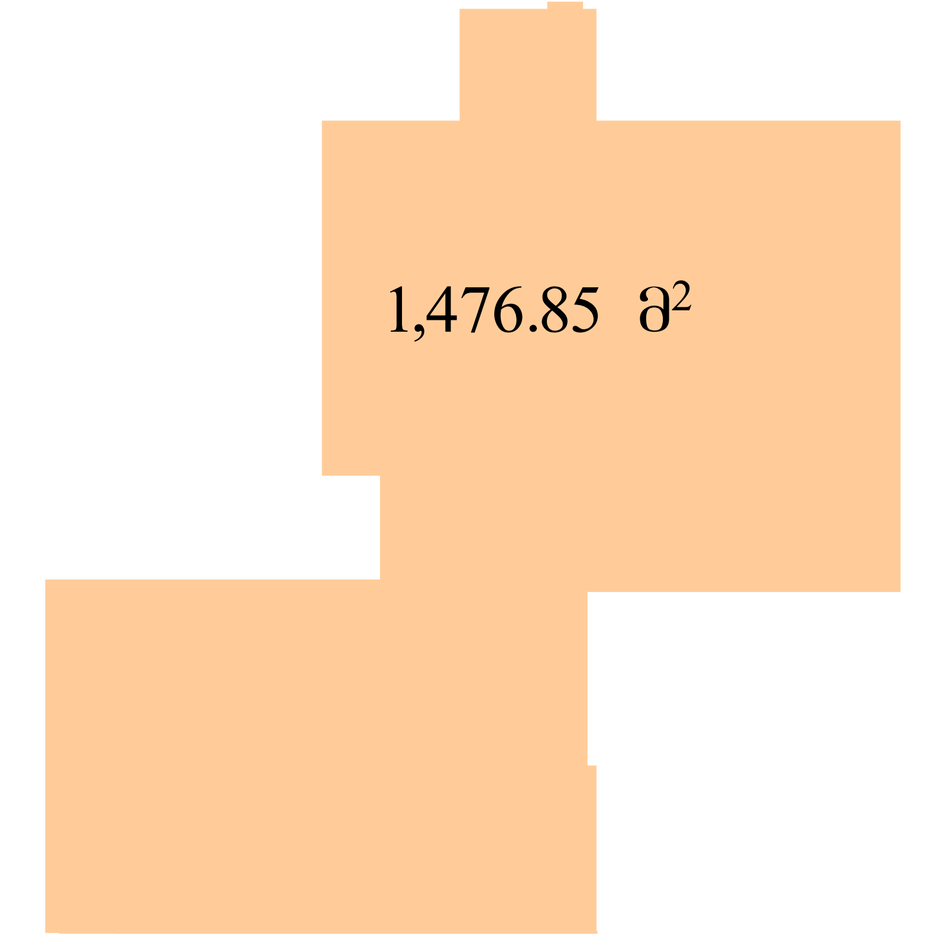

განაშენიანების საანგარიშო ფართობი

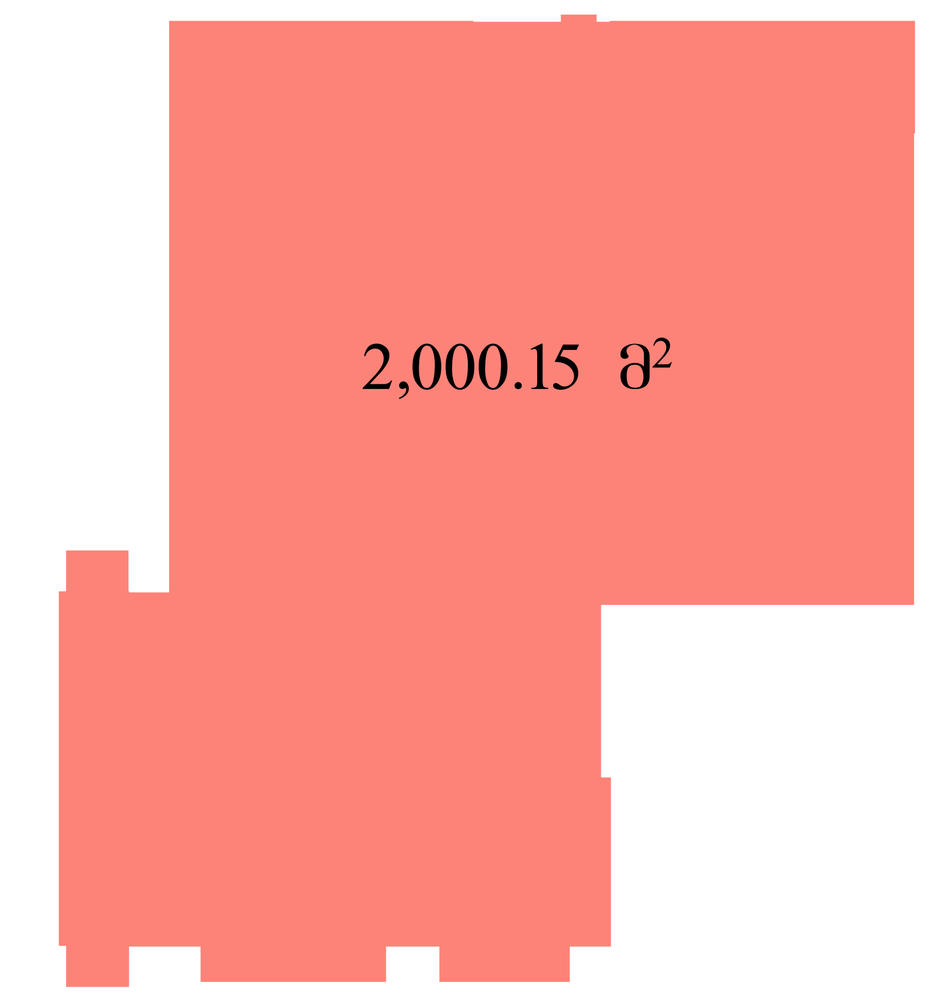

შენიშვნები:

ექსპლიკაცია:

კ2 საანგარიშო ფართობი - 1476.85 მ²
განაშენიანების ფართობი - 2000.15 მ²
საოფისე ფართობი - 1206.65 მ²
ტერასა - 450.40 მ²
ლერეფნის და კიბის უჯრედის ფართობი - 135.80 მ²

პირობითი აღნიშვნები:

AB5

შ. პ. ს. ეი ბი 5, ინგოროყვას ქ. 19, 0179 თბილისი

დირექტორი: [signature] დ. ლოსაბერიძე
არქიტექტორი: [signature] ნ. კასრაძე
არქიტექტორი: [signature] დ. ლოსაბერიძე

პროექტის სახელწოდება:

მრავალბინიანი საცხოვრებელი სახლი

ქ.თბილისი, ს.ცინცაძის ქ. №53 01.10.14.028.002

არქიტექტურული ნაწილი

ნახაზი:
გეგმა 5.05 ნიშნულზე

ფურცელი: (72)

მასშტაბი: 1:100, 1:500 ფორმატი: A0

12/27/2024

გეგმა +8.65 ნიშნულზე

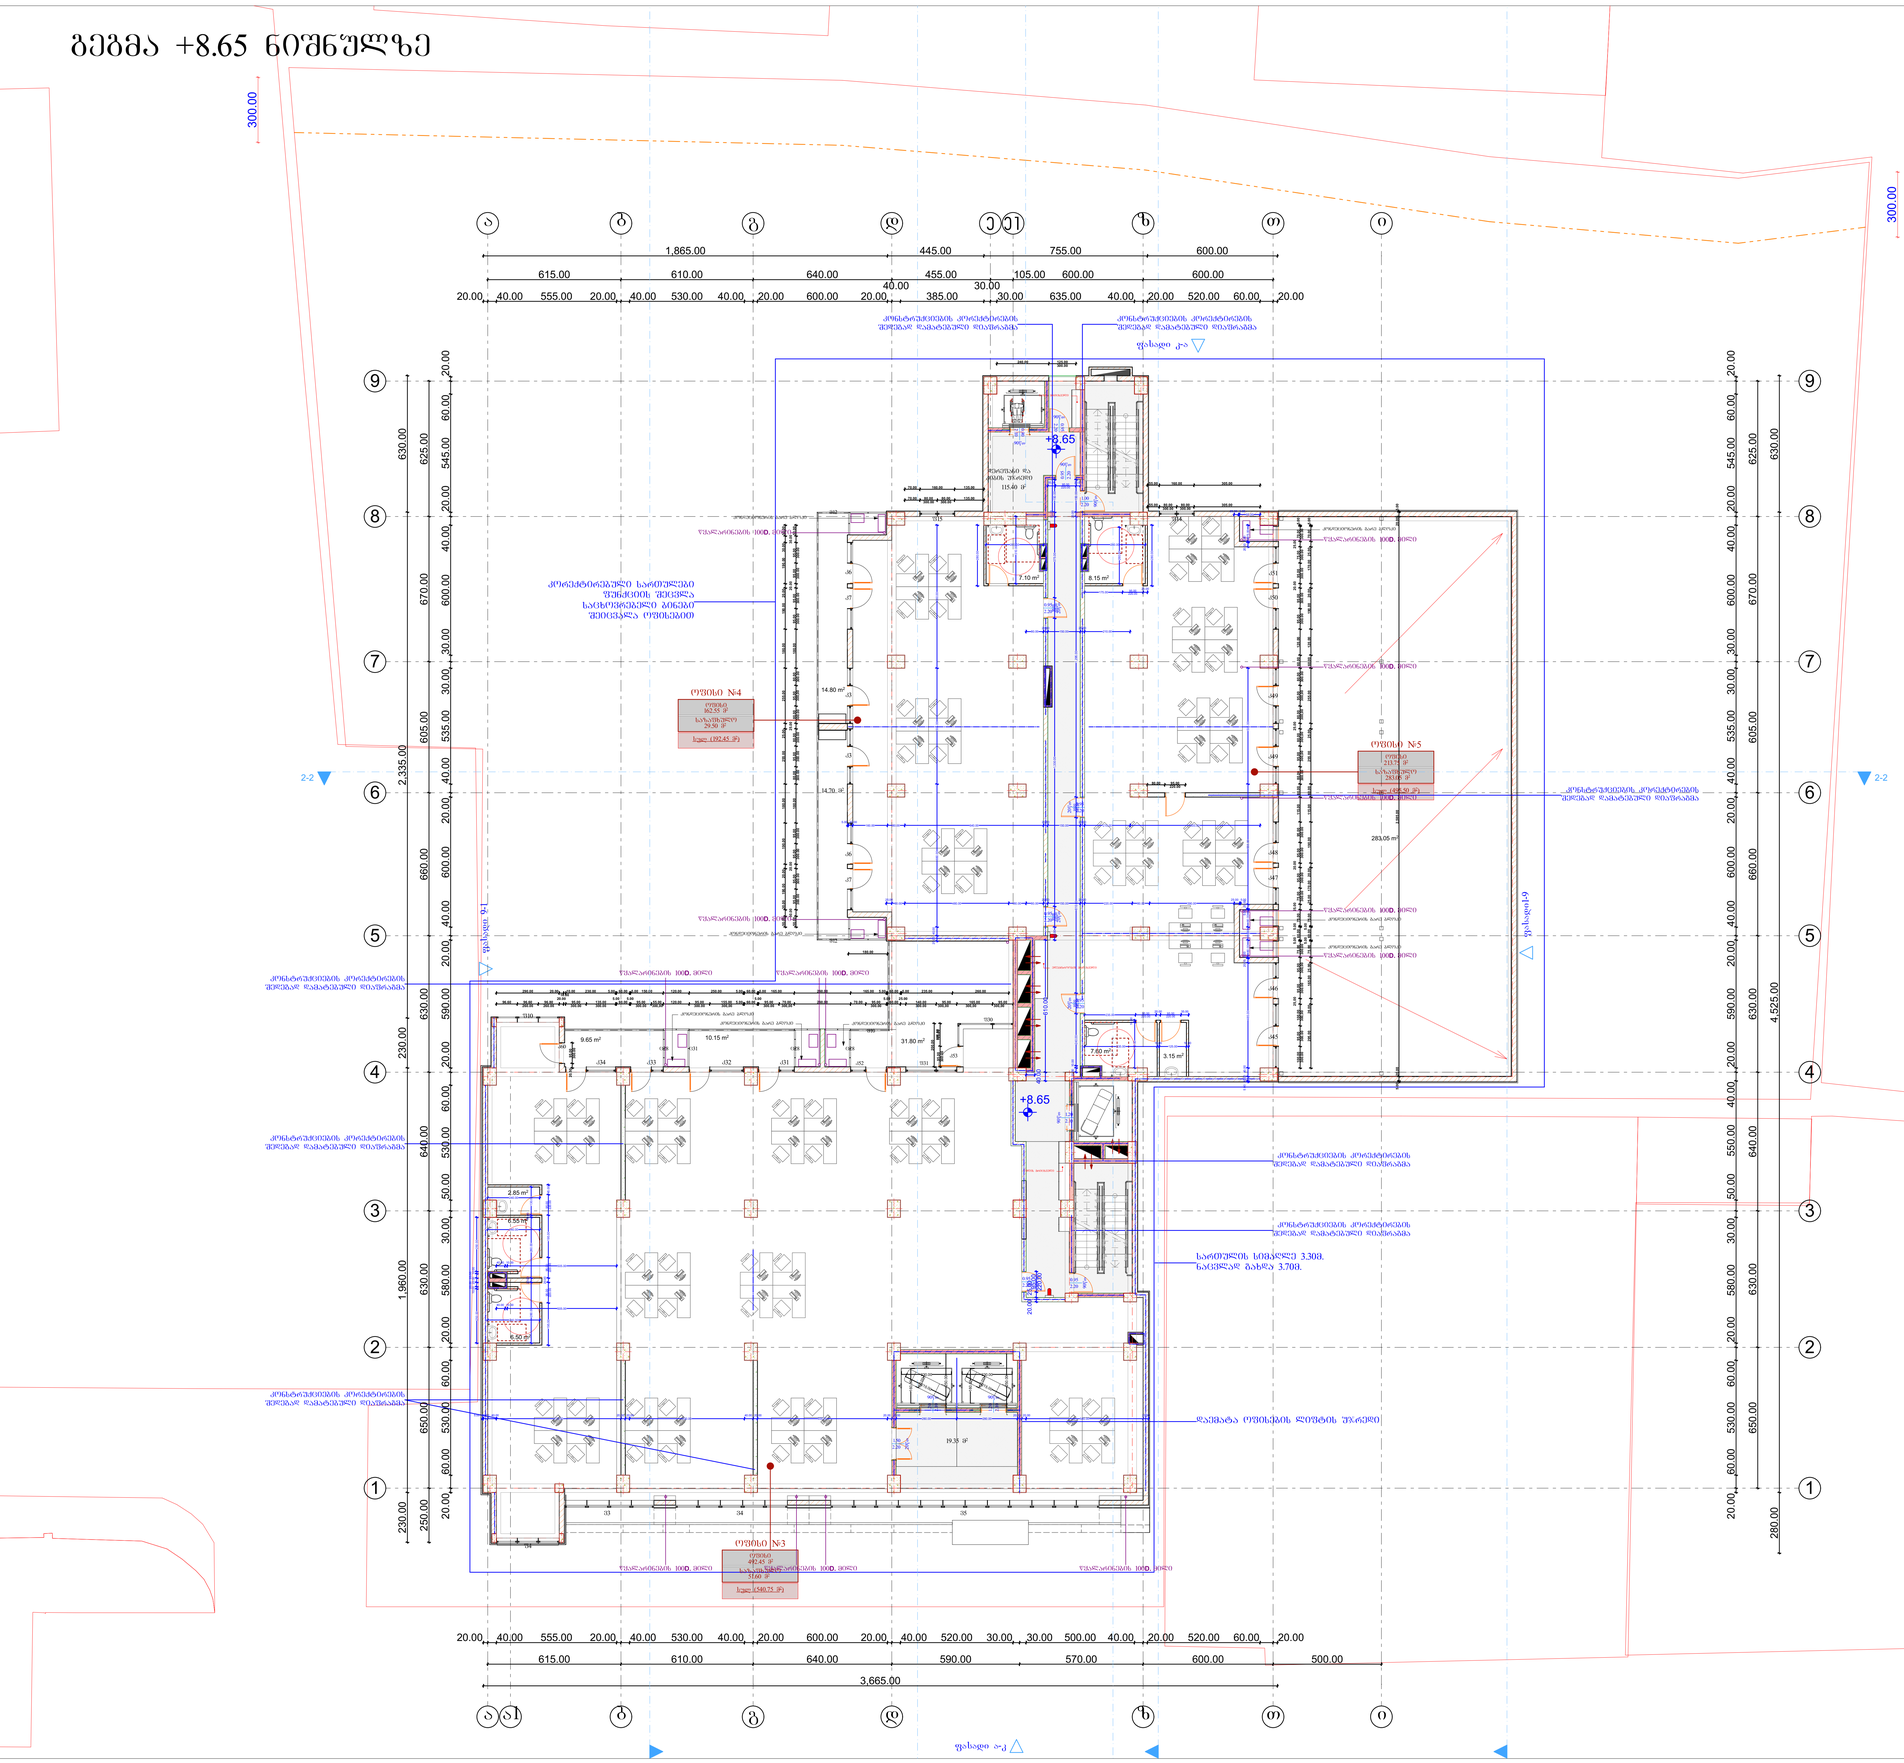

კ2 საანგარიშო ფართობი

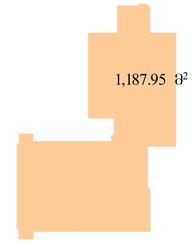

განაშენიანების საანგარიშო ფართობი

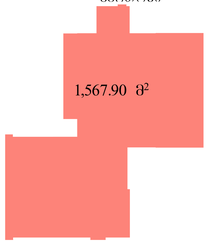

შენიშვნა:

ფართობები:

კ2 საანგარიშო ფართობი - 1187.95 მ²
განაშენიანების ფართობი - 1567.90 მ²
საერთო ფართობი - 868.45 მ²
საზაფხულო ფართობი - 364.15 მ²
ლეგენდის და კიბის ჭერქვეშ ფართობი - 135.05 მ²

პროექტის ავტორები:

AB5

შ. ა. ს. ეი ბი 5, 060104073, ქ. ი, 0179 თბილისი

დირექტორი: დ. ლელაბერიძე

არქიტექტორი: ნ. ქასარაძე

არქიტექტორი: დ. ლელაბერიძე

პროექტის სახელწოდება:

მრავალბინიანი საცხოვრებელი სახლი

ქ.თბილისი, ს.ციცამაის ქ. N53 01.10.14.028.002

არქიტექტურული ნაწილი

ნახაზის:

გეგმა +8,65 ნიშნულზე

ფურცელი: (72)

მასშტაბი: 1:100, 1:500 ფორმატი: A0

12/27/2024

გეგმა +12.35 ნიშნულზე

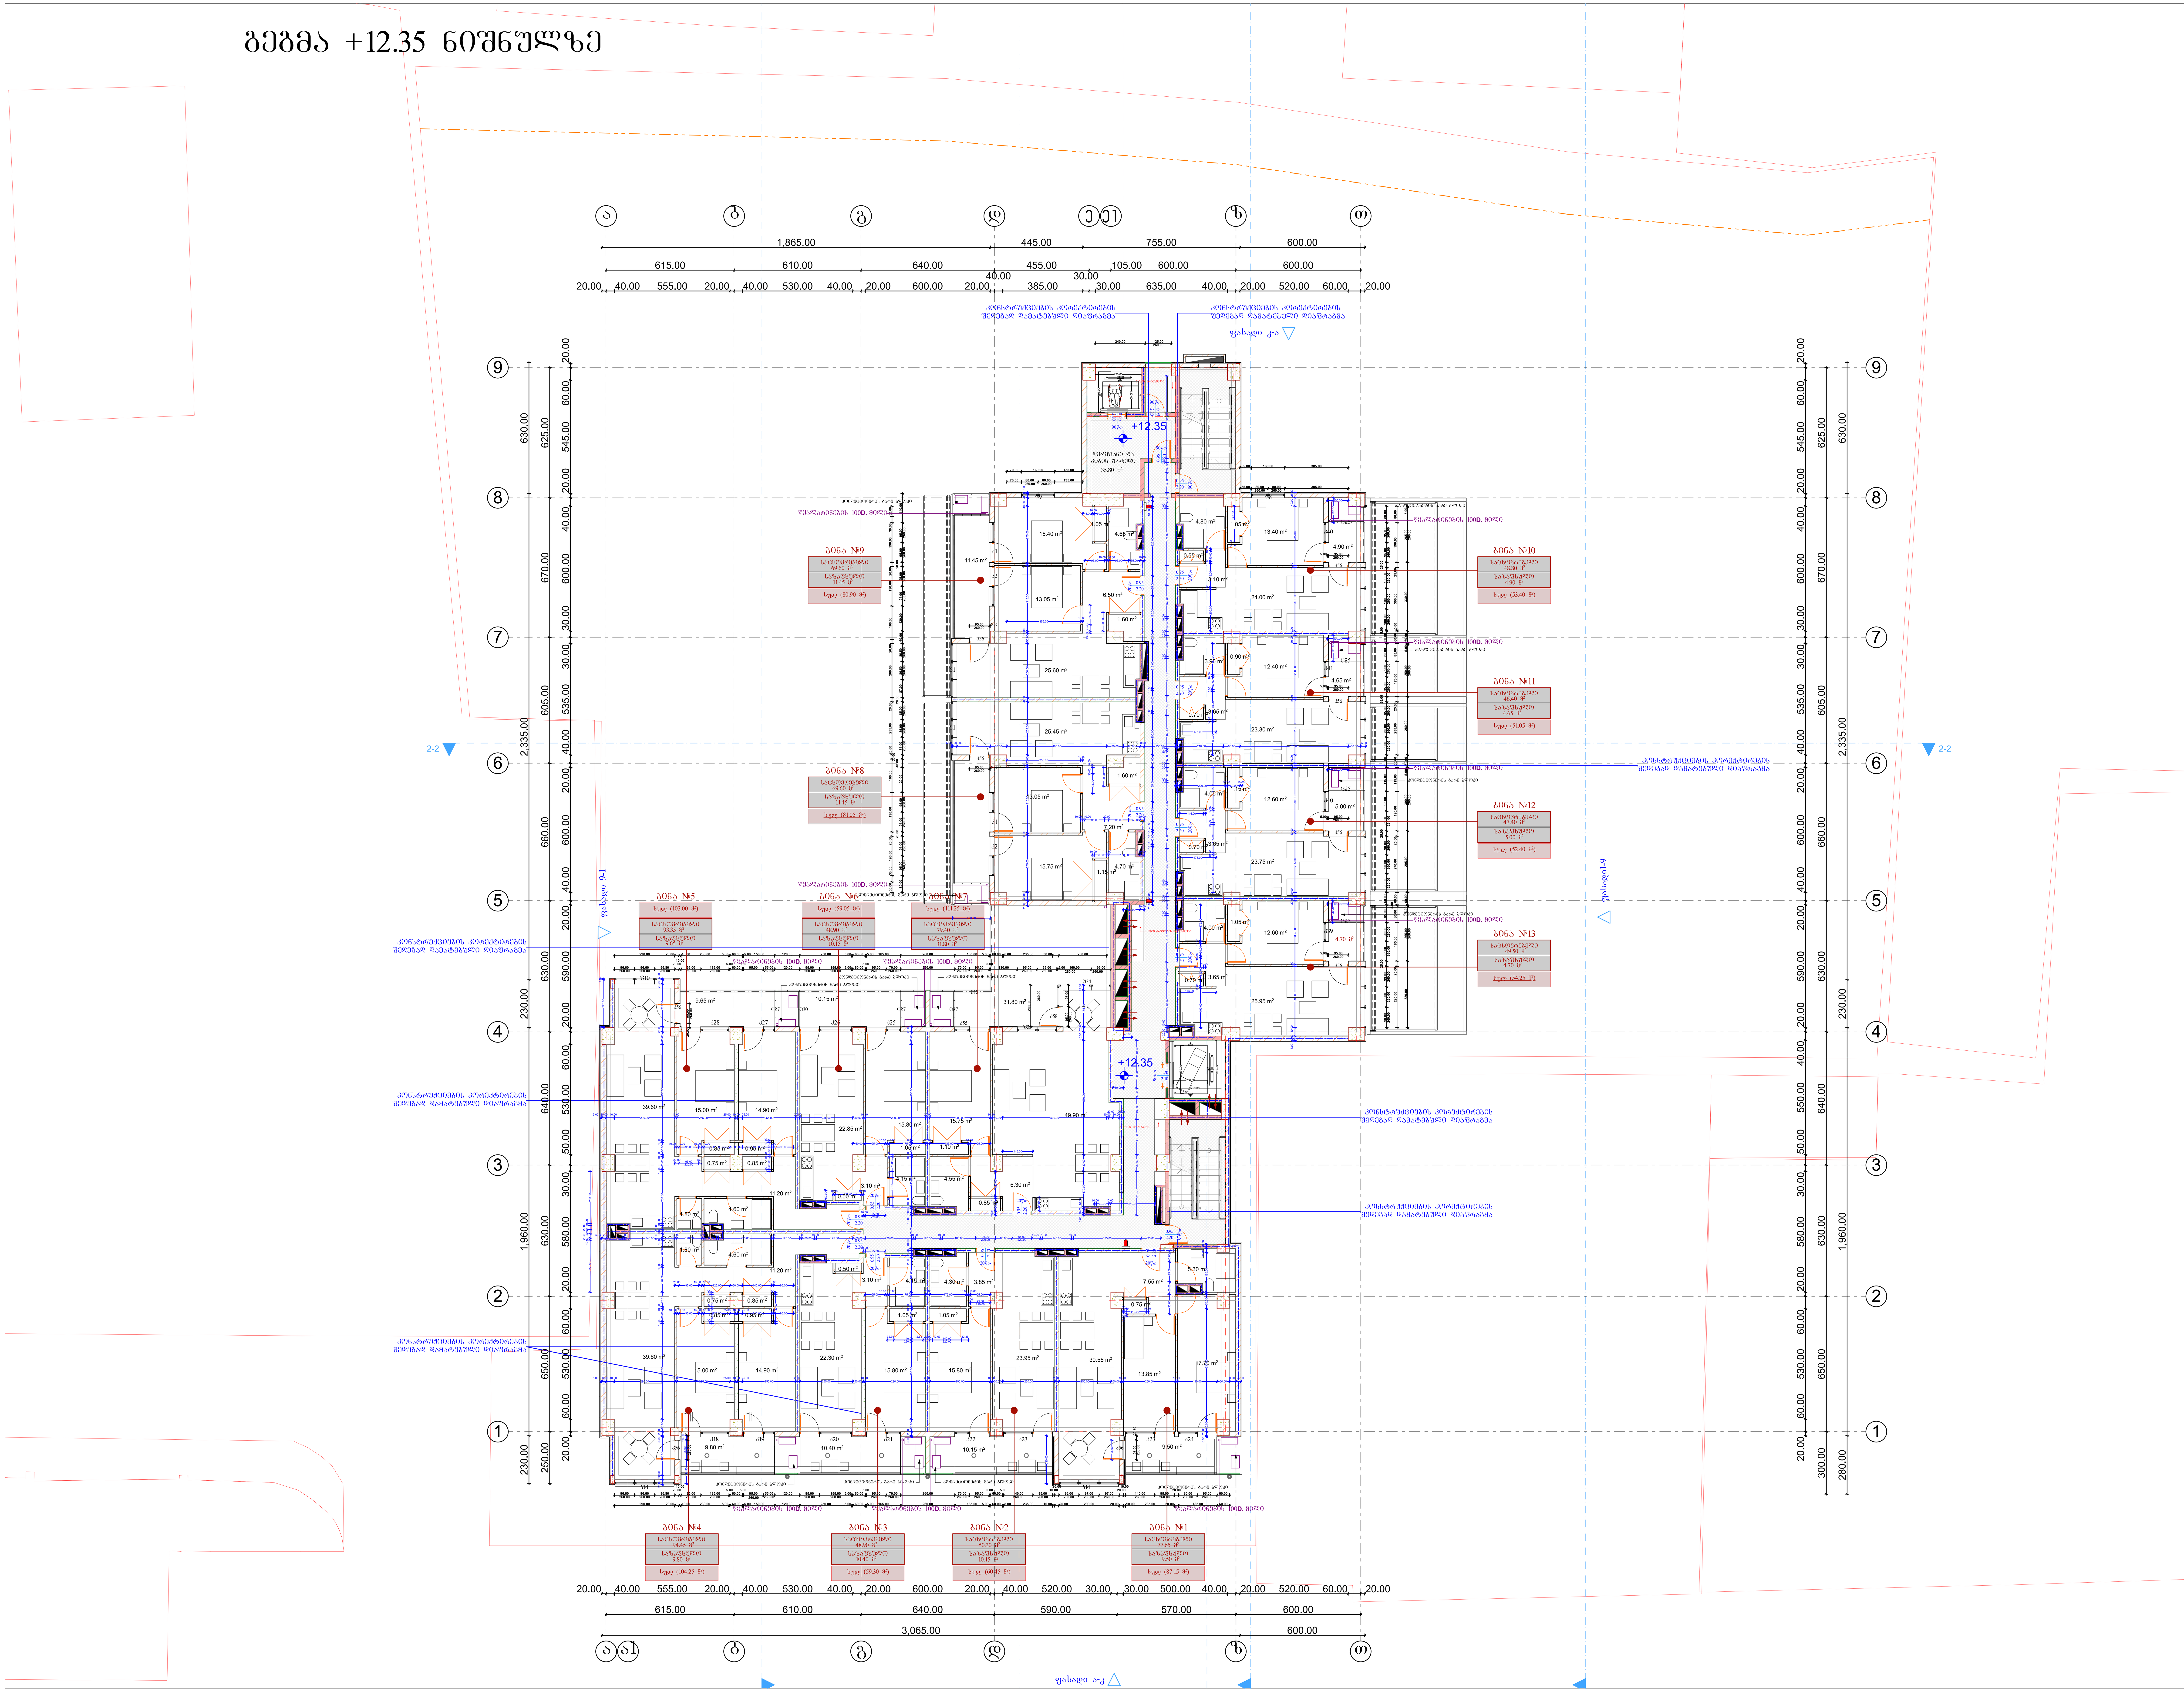

კ2 საანგარიშო ფართობი

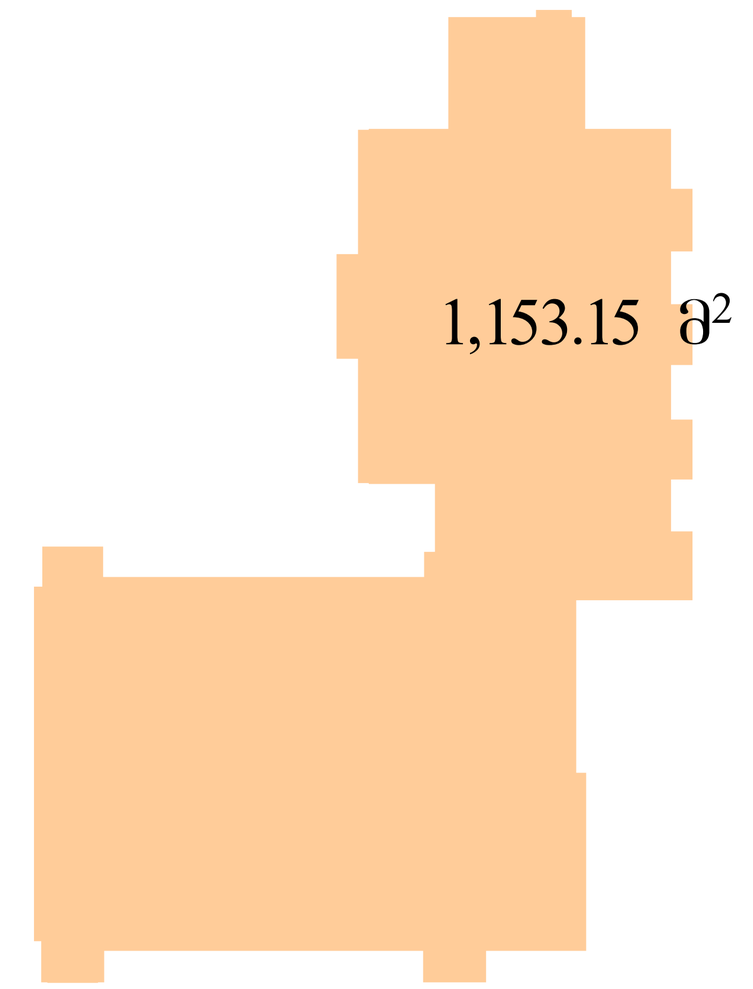

განაშენიანების საანგარიშო ფართობი

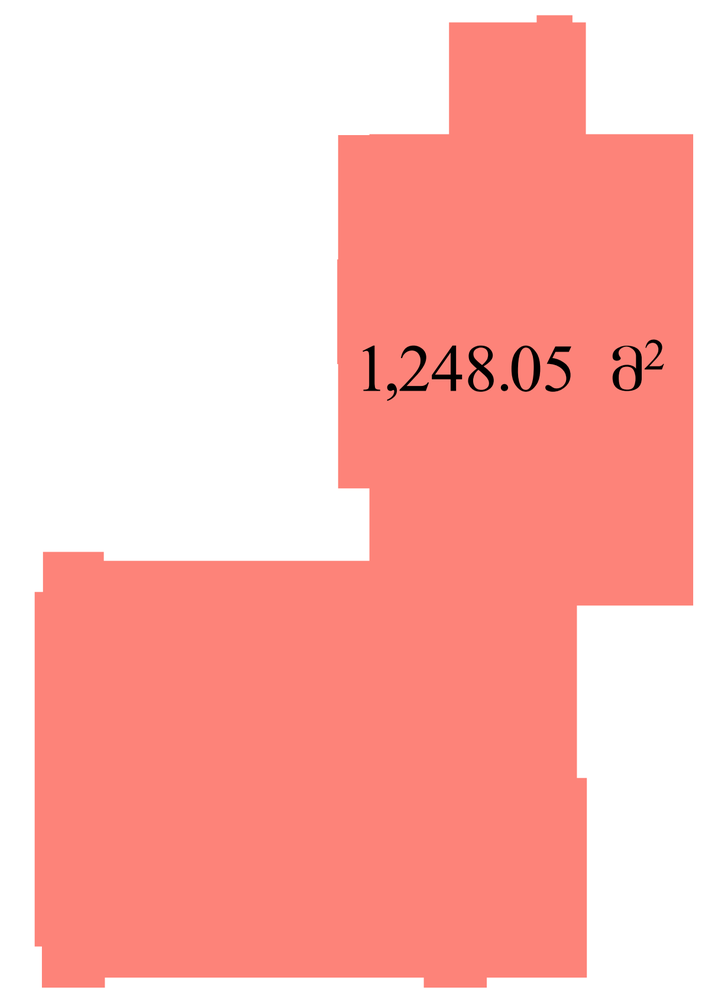

შენიშვნა:

ექსპლიკაცია:

კ2 საანგარიშო ფართობი - 1153.15 მ²
საცხოვრებელი ფართობი - 823.90 მ²
საზაფხულო ფართობი - 133.60 მ²
დერეფნის და კიბის უჯრედის ფართობი - 135.95 მ²

პირობითი აღნიშვნები:

AB5

შ. პ. ს. ეი ბი 5, ინგოროყვას ქ. 19, 0179 თბილისი

დირექტორი: დ. ლოსაბერიძე
არქიტექტორი: ნ. კასრაძე
არქიტექტორი: დ. ლოსაბერიძე

პროექტის სახელწოდება:

მრავალბინიანი საცხოვრებელი სახლი

ქ.თბილისი. ს.ცინცაძის ქ. №53 01.10.14.028.002

არქიტექტურული ნაწილი

ნახაზი:
გეგმა +12.35 ნიშნულზე

ფურცელი: (72)

მასშტაბი: 1:100, 1:500 ფორმატი: A0

12/27/2024

გეგმა +15.65 ნიშნულზე

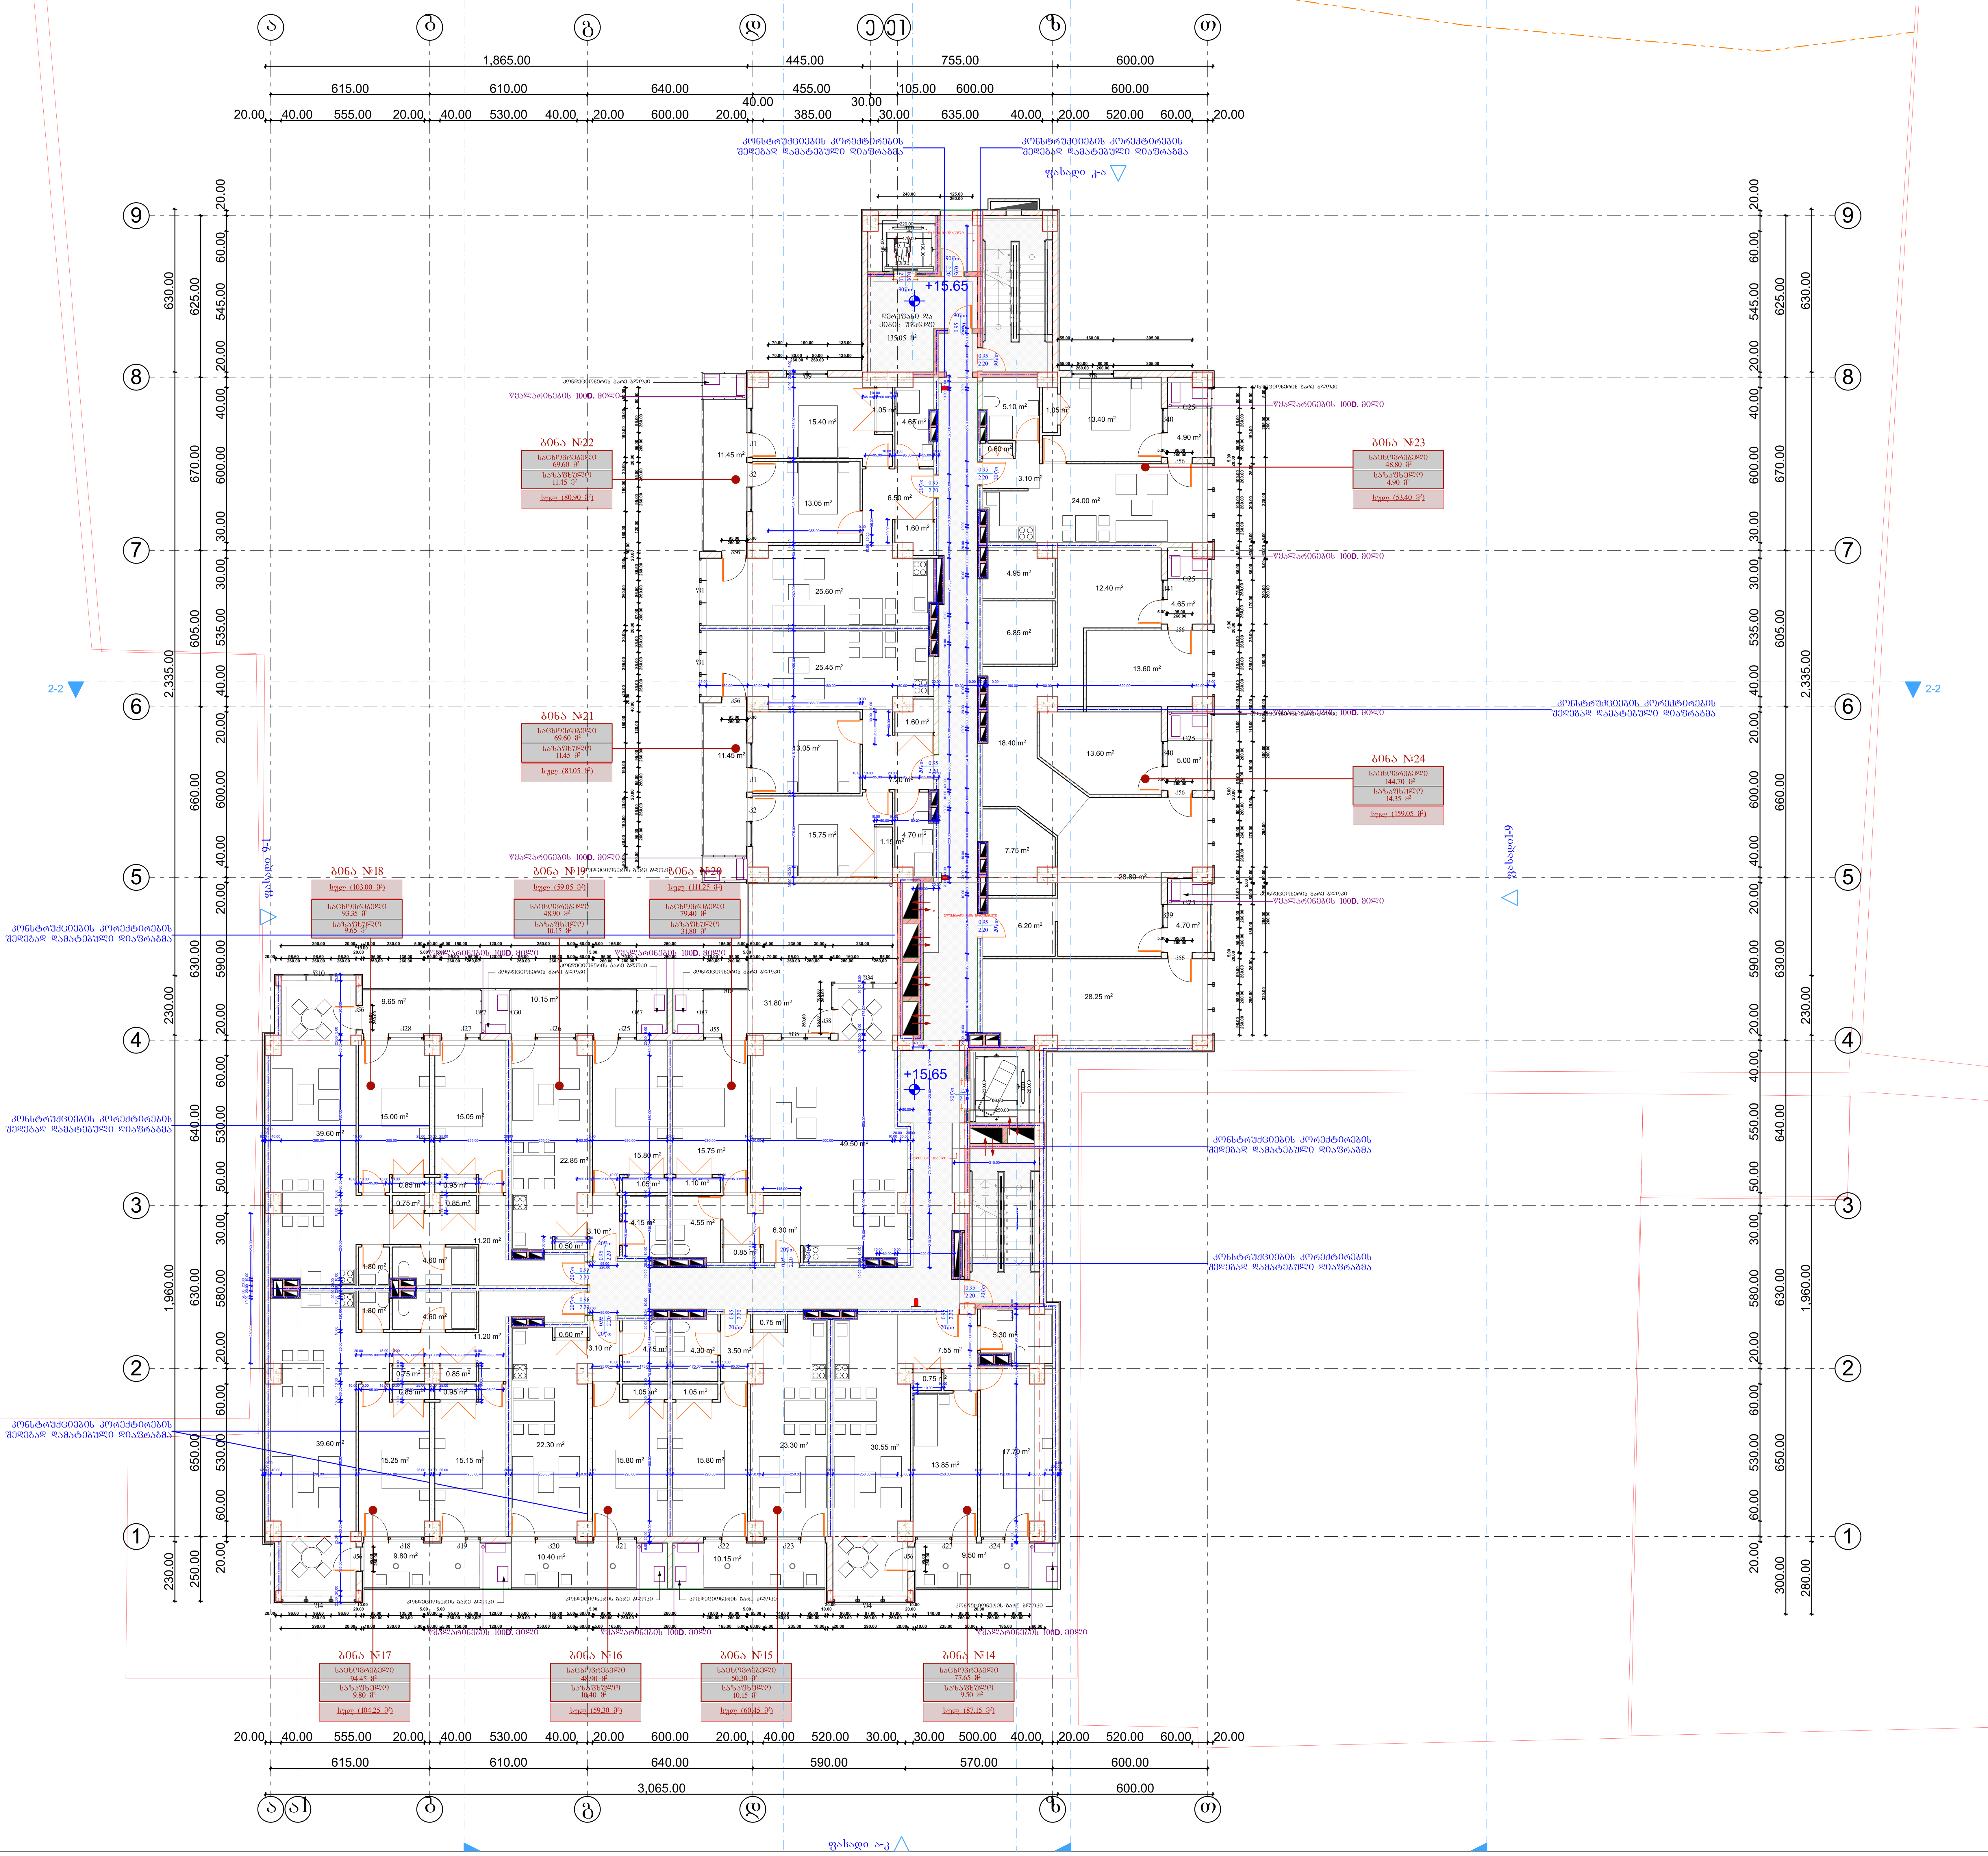

კ2 საანგარიშო ფართობი

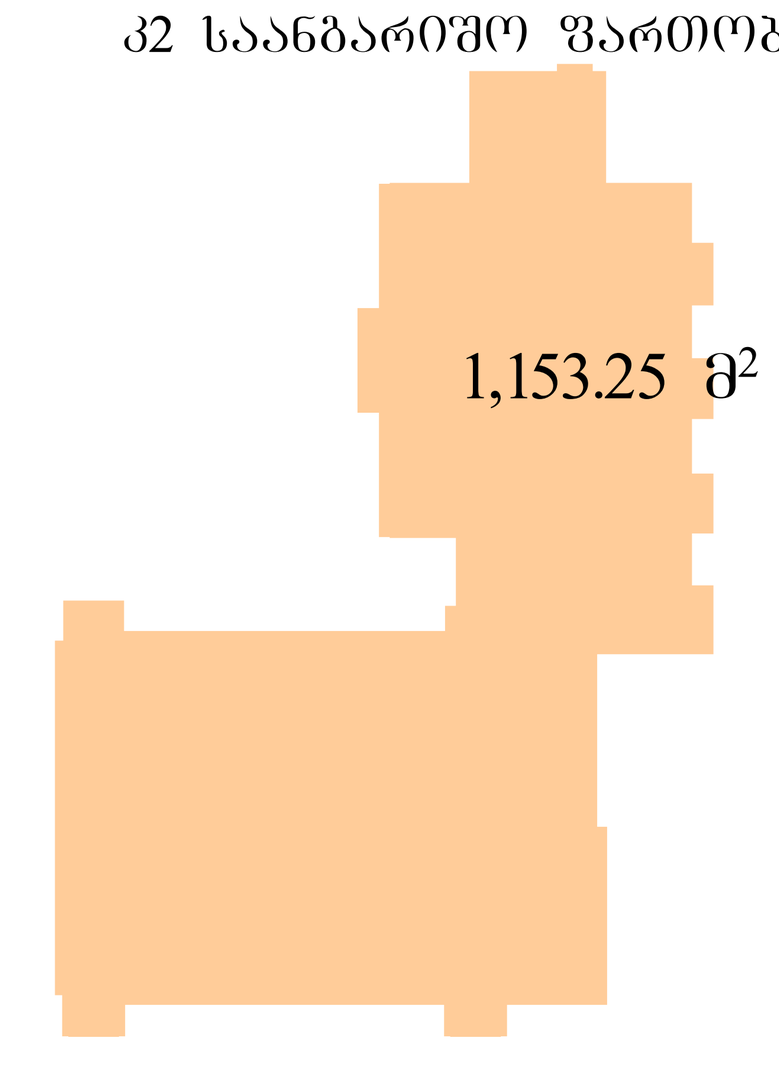

განაშენიანების საანგარიშო ფართობი

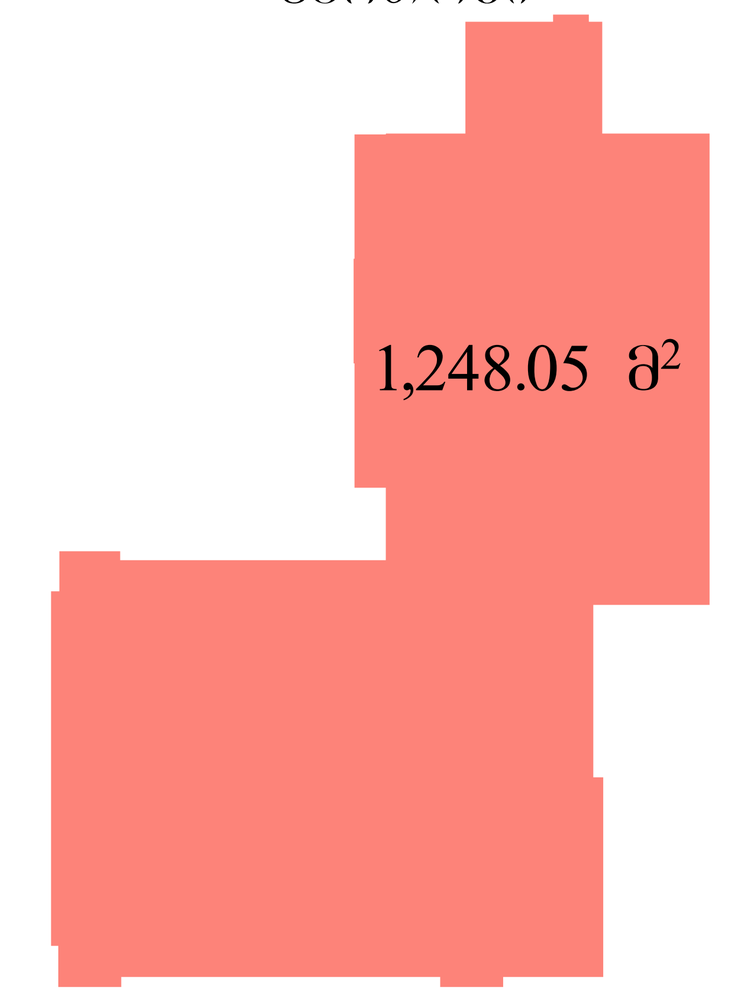

შენიშვნები:

ექსპლიკაცია:

კ2 საანგარიშო ფართობი - 1153.25 მ²
განაშენიანების ფართობი - 1248.02 მ²
საცხოვრებელი ფართობი - 825.25 მ²
საზაფხულო ფართობი - 133.60 მ²
დერეფნის და კიბის უჯრედის ფართობი - 135.45 მ²

პირობითი აღნიშვნები:

AB5

შ. პ. ს. ეი ბი 5, ინგოროყვას ქ. 19, 0179 თბილისი

დირექტორი: დ. ლოსაბერიძე
არქიტექტორი: ნ. კასრაძე
არქიტექტორი: დ. ლოსაბერიძე

პროექტის სახელწოდება:

მრავალბინიანი საცხოვრებელი სახლი

ქ.თბილისი, ს.ციციშვილის ქ. №53 01.10.14.028.002

არქიტექტურული ნაწილი

ნახაზი:
გეგმა +15,65 ნიშნულზე

ფურცელი: (72)

მასშტაბი: 1:100, 1:500 ფორმატი: A0

12/27/2024

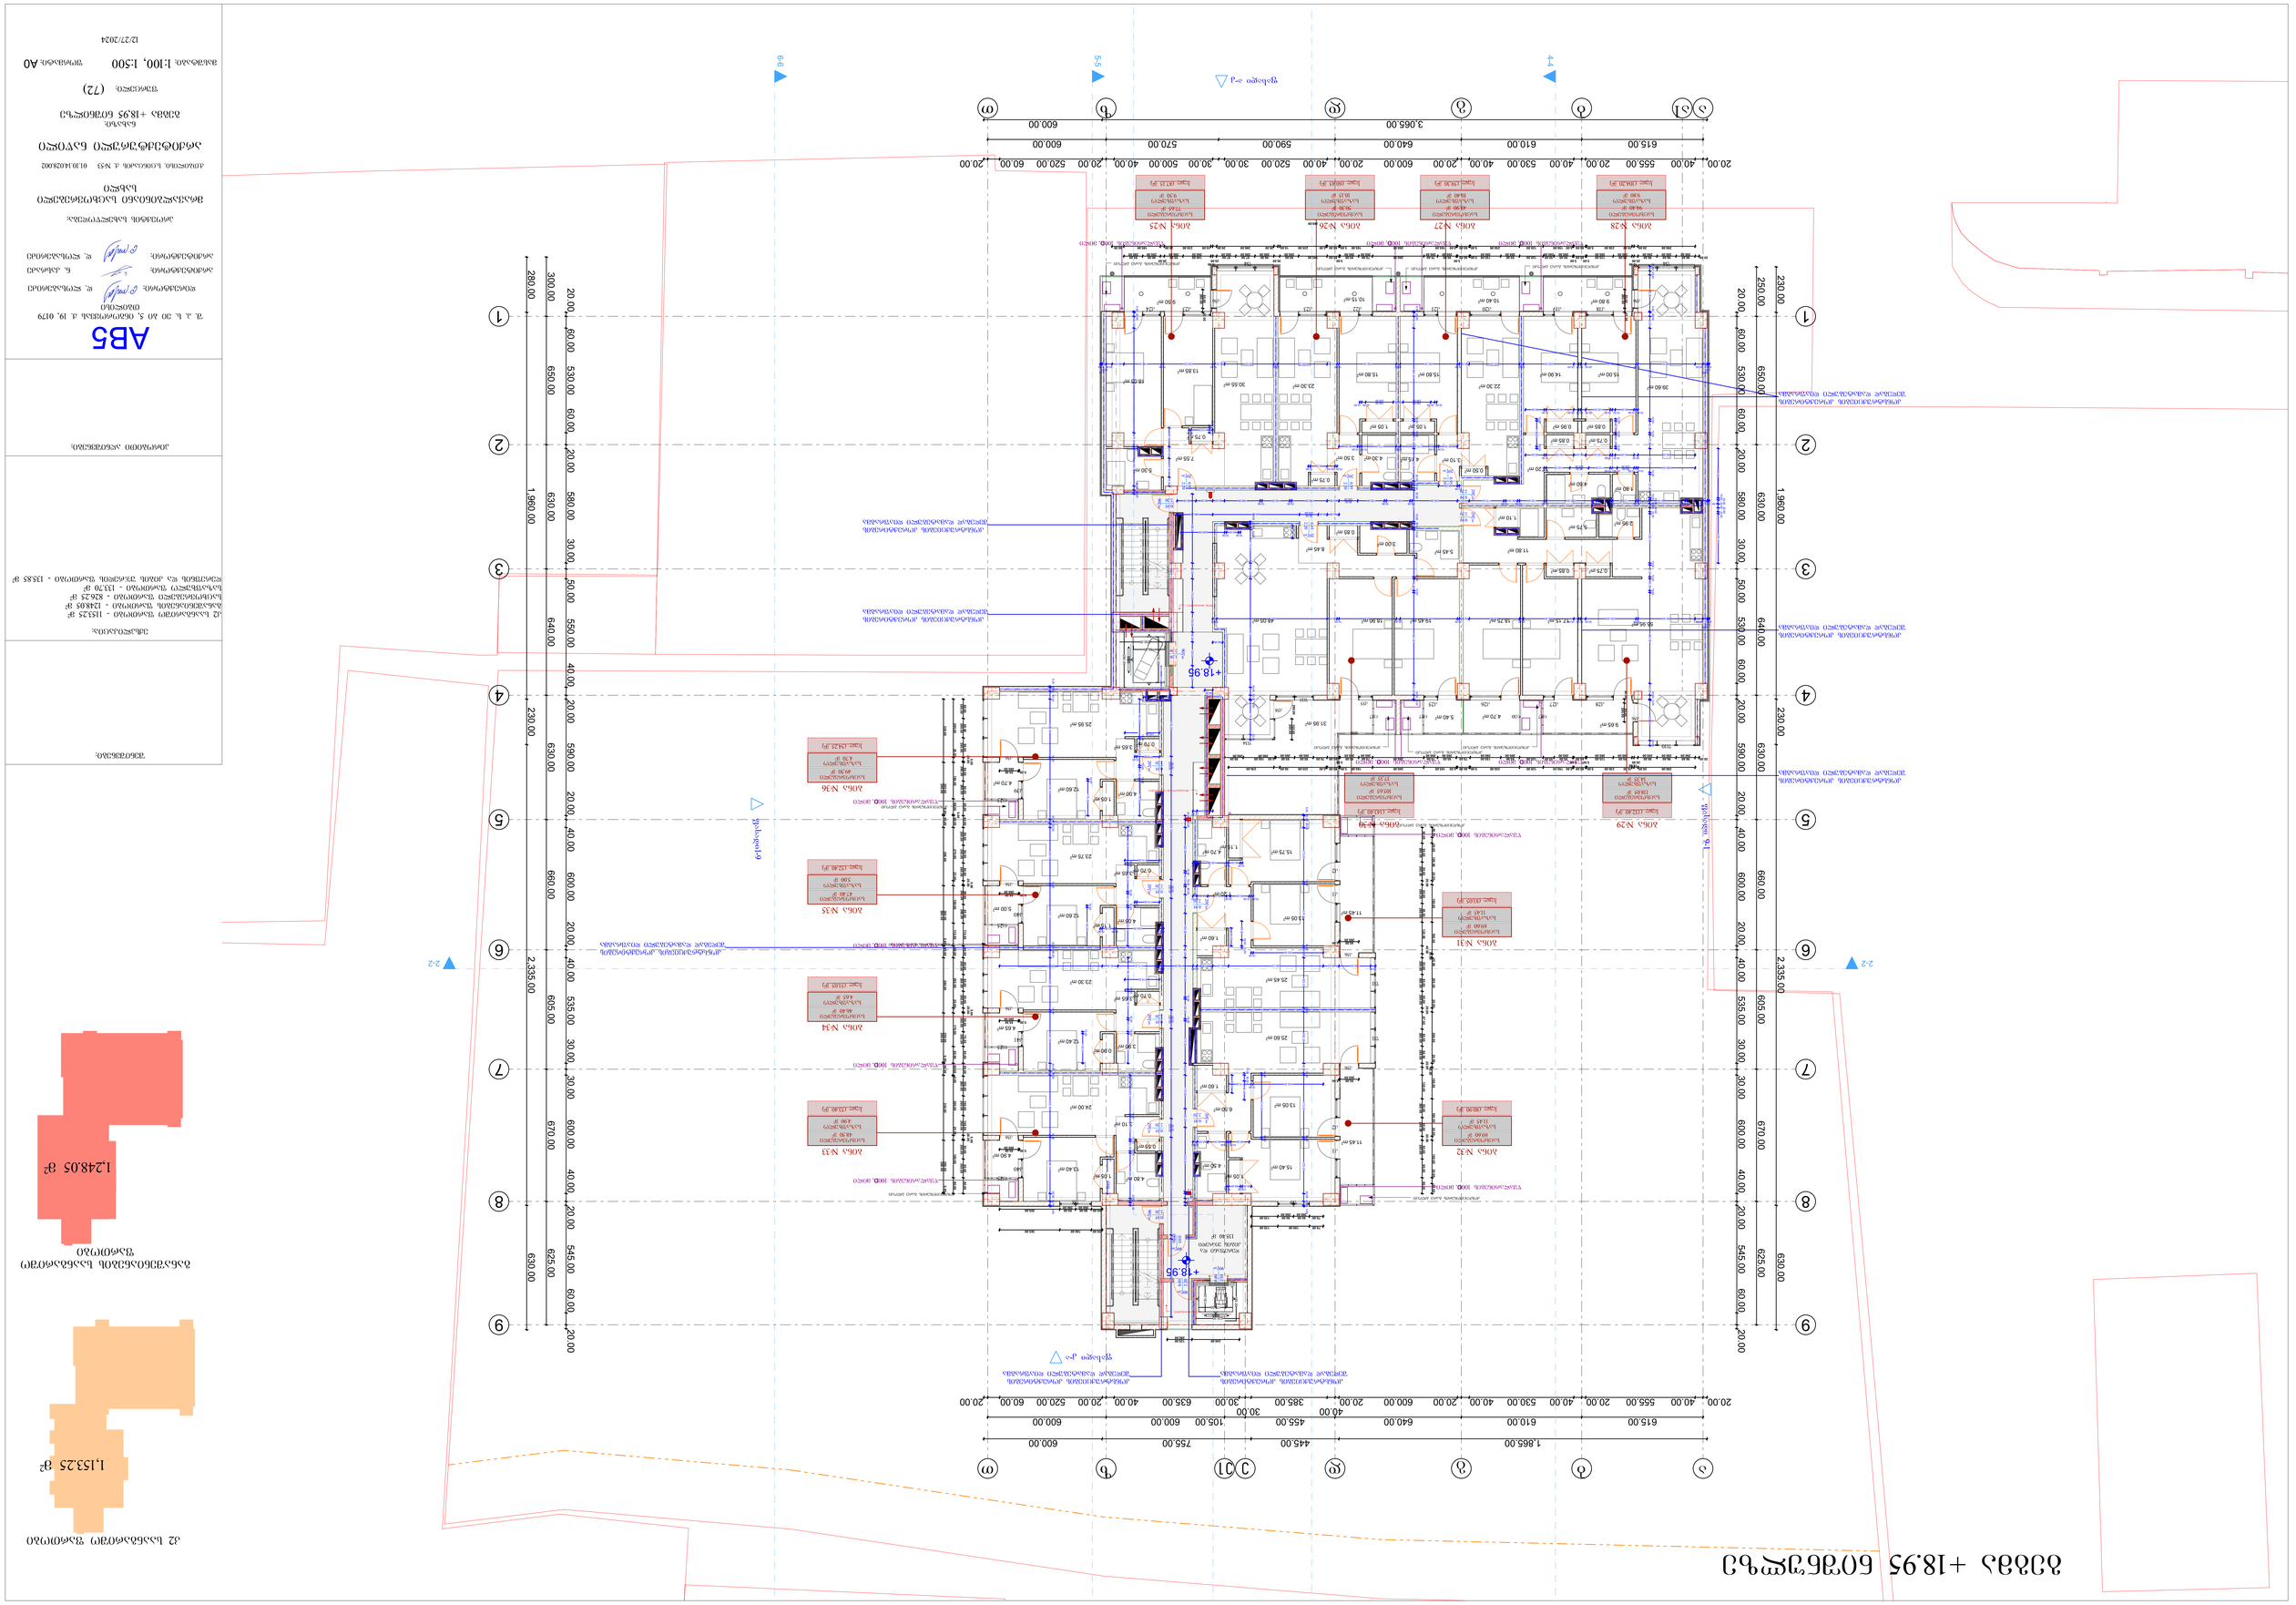
ნაკვეთის ფართობი
1,153.25 მ²
ნაკვეთის ზედაპირული ნაგებობის ფართობი
1,248.05 მ²
ნაკვეთის ზედაპირული ნაგებობის ფართობი
1,248.05 მ²
1,153.25 მ²
ა2 ბაღანაგების ფართობი
+18.95 ნიშნული მიწისზედა სართულის იატაკისა
+18.95
+18.95
+18.95

გეგმა +22.25 ნიშნულზე

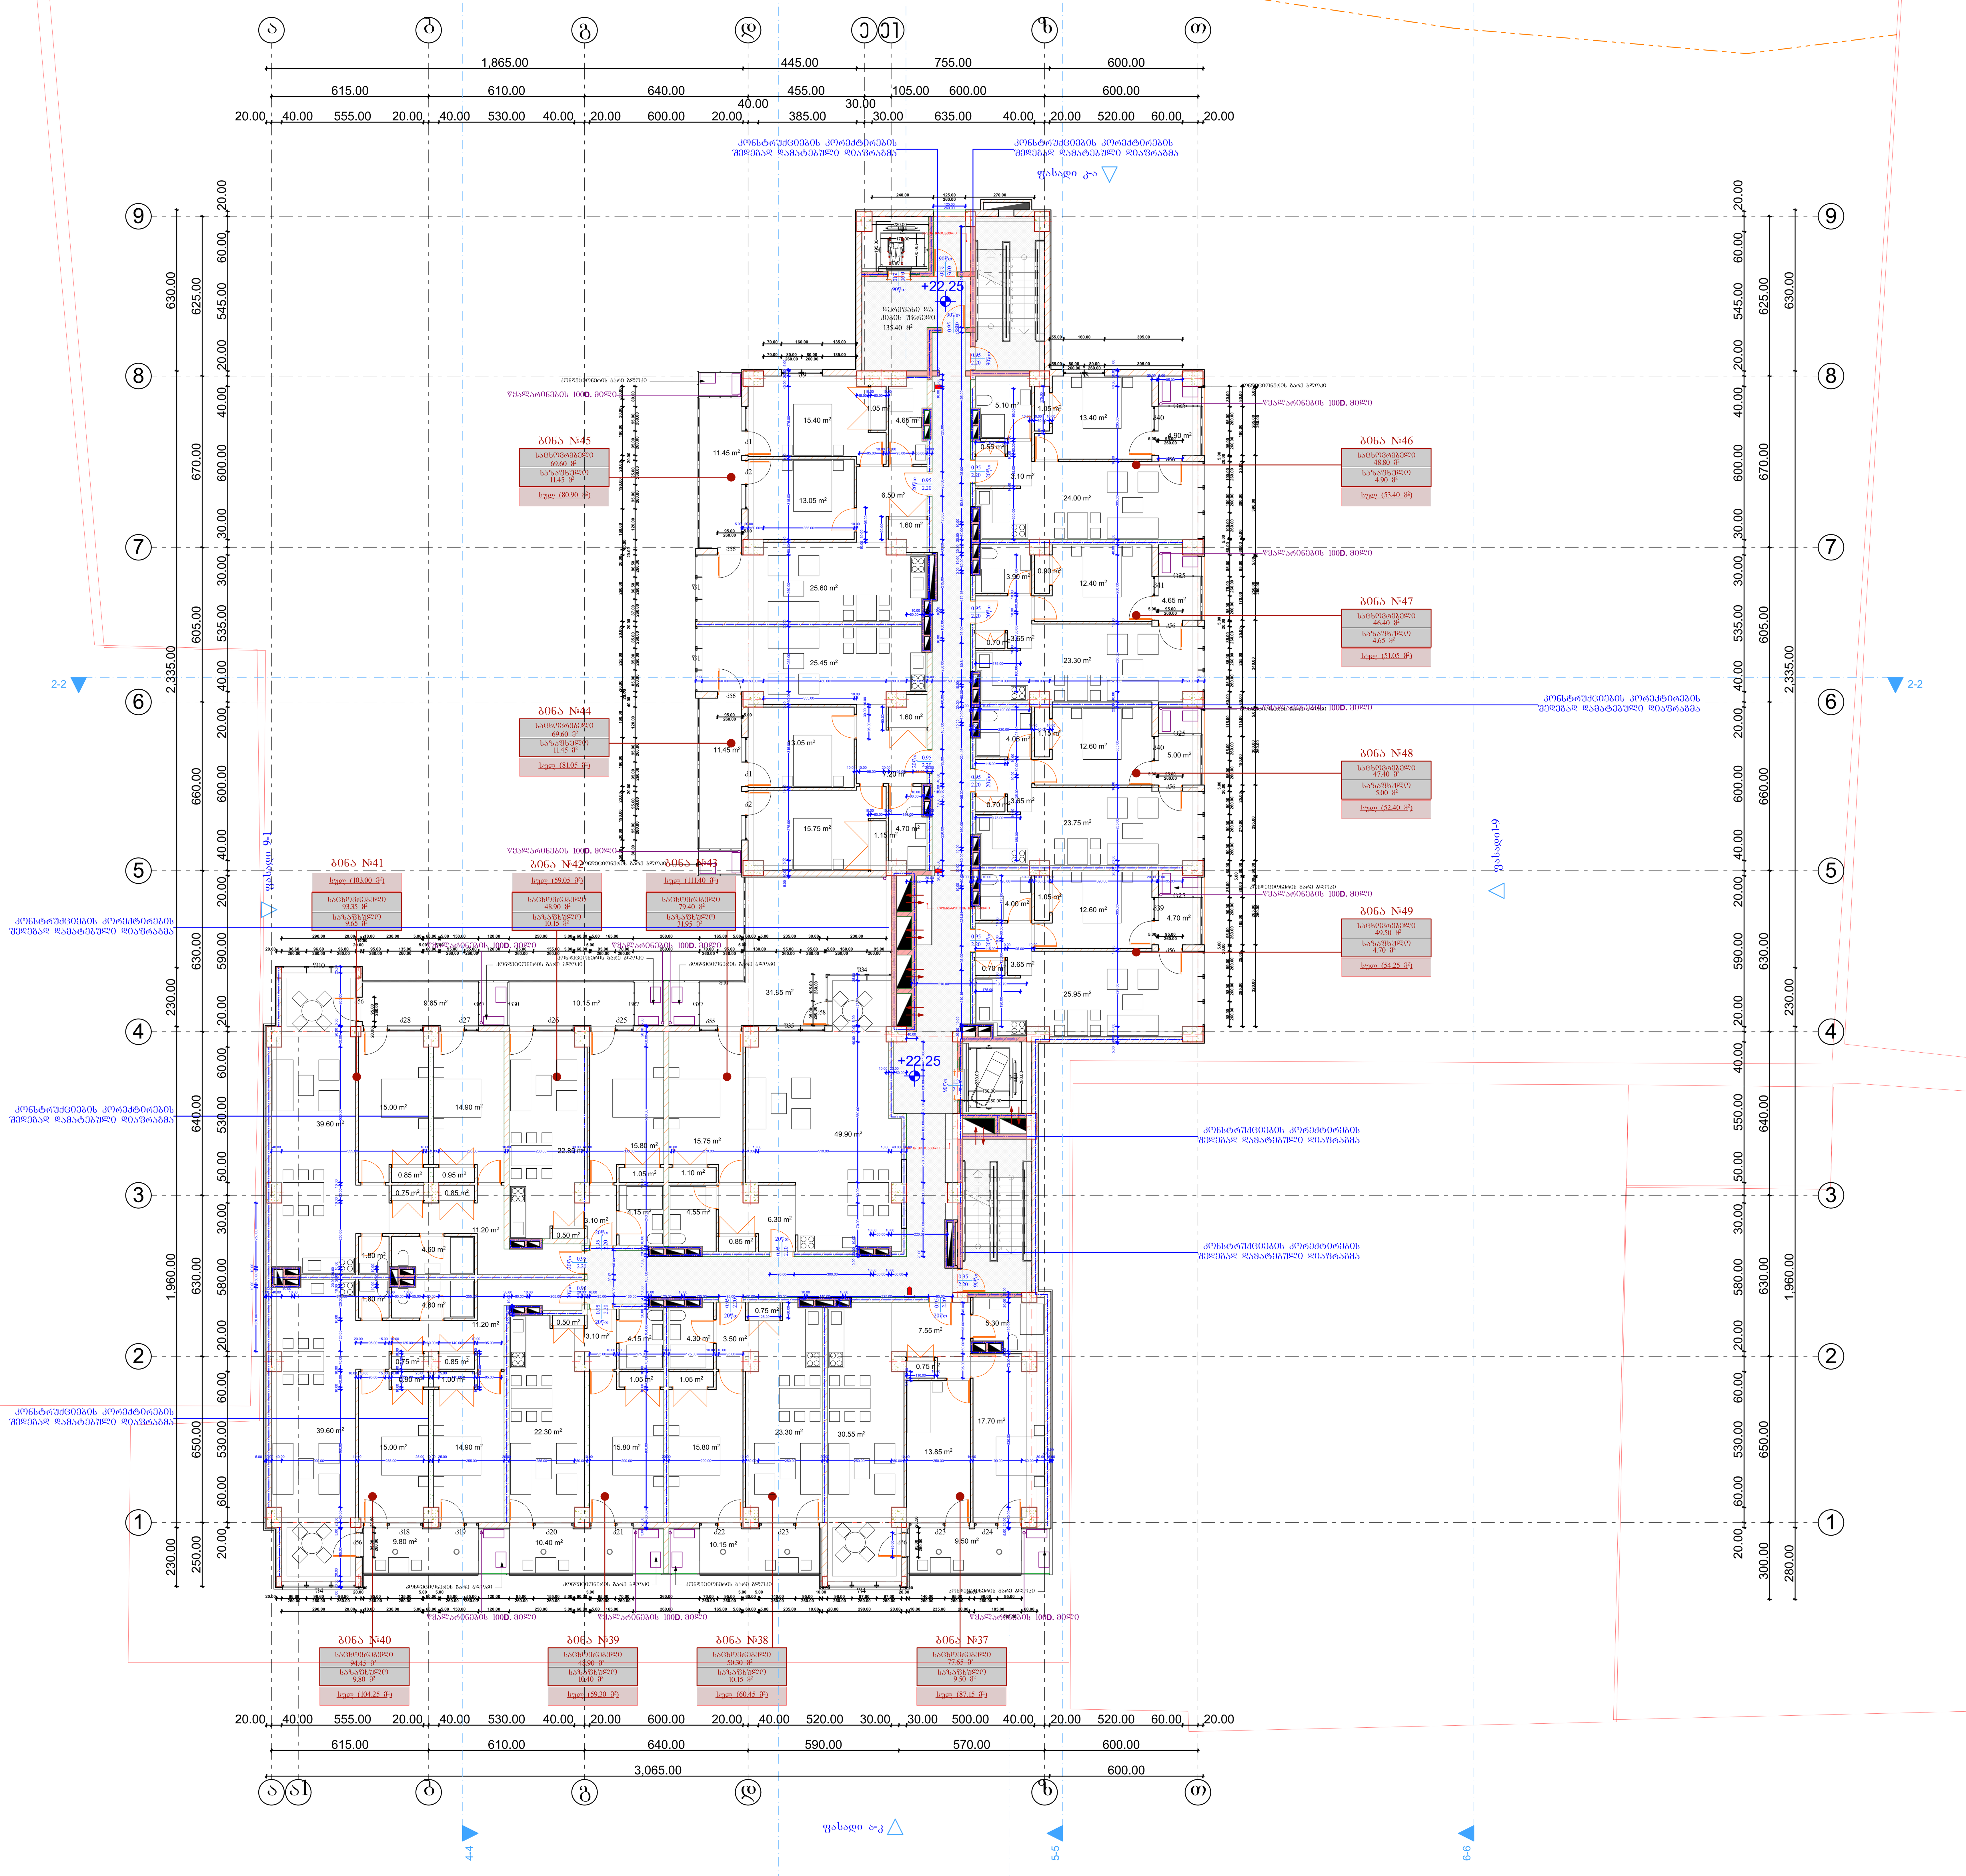

კ2 საანგარიშო ფართობი

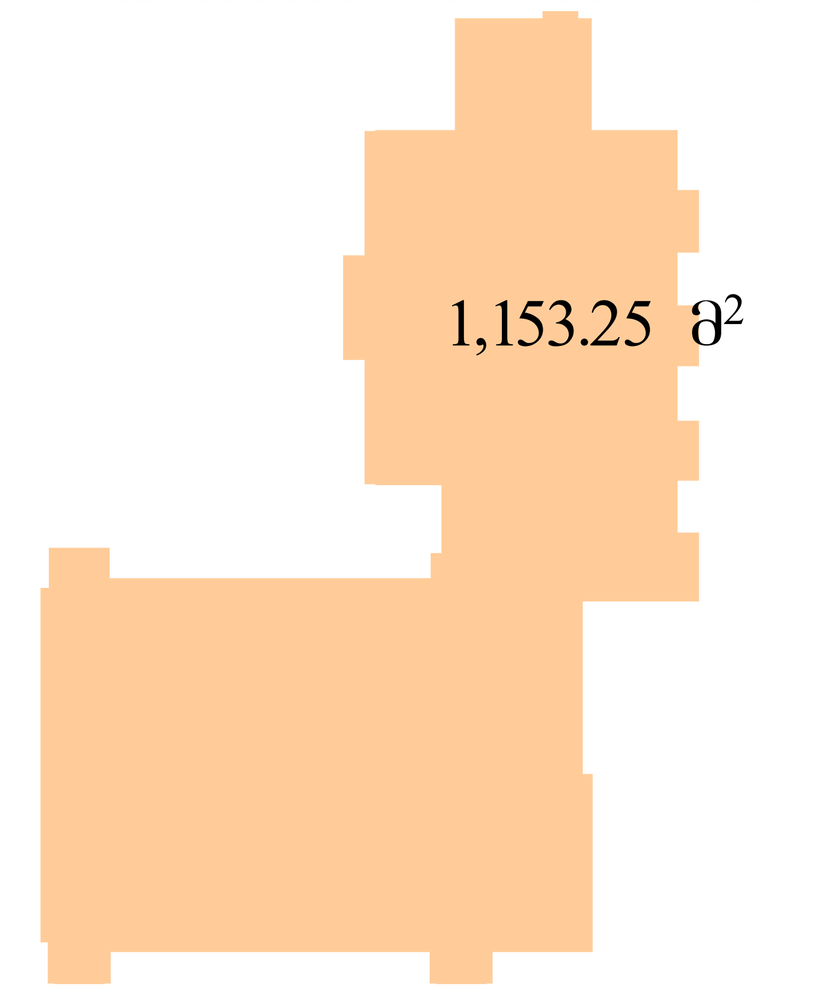

განაშენიანების საანგარიშო ფართობი

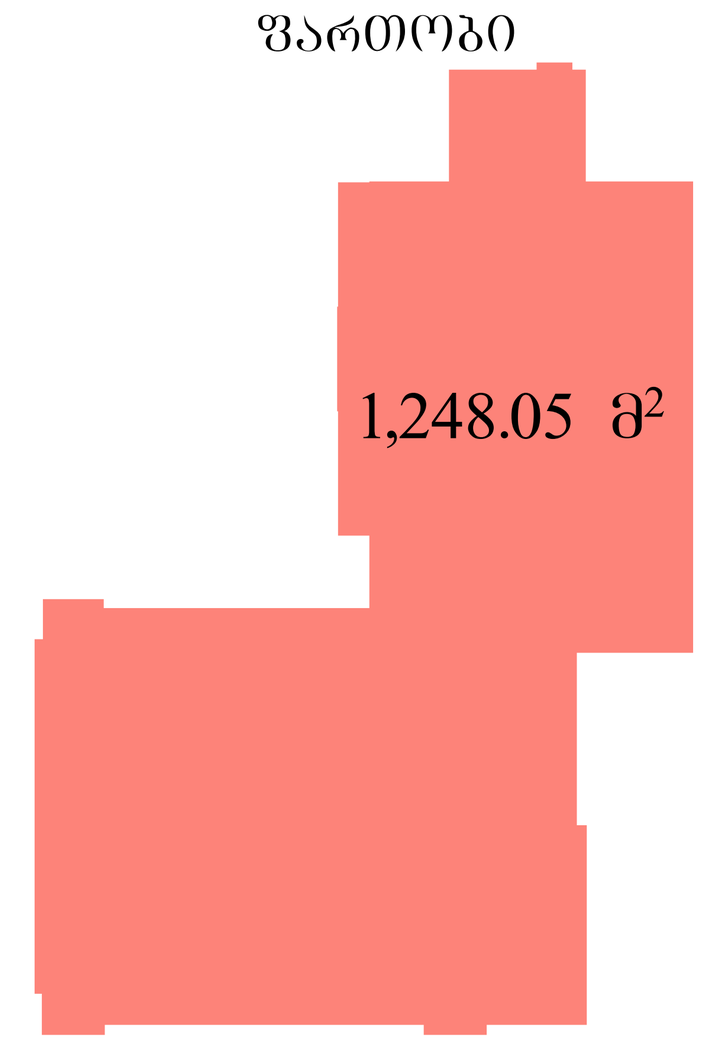

შენიშვნები:

ექსპლიკაცია:

კ2 საანგარიშო ფართობი - 1153.25 მ²
განაშენიანების ფართობი - 1248.05 მ²
საცხოვრებელი ფართობი - 823.90 მ²
საზაფხულო ფართობი - 133.75 მ²
დერეფნის და კიბის უჯრედის ფართობი - 135.85 მ²

პირობითი აღნიშვნები:

AB5

შ. პ. ს. ეი ბი 5, ინგოროყვას ქ. 19, 0179 თბილისი

დირექტორი: დ. ლოსაბერიძე
არქიტექტორი: ნ. კასრაძე
არქიტექტორი: დ. ლოსაბერიძე

პროექტის სახელწოდება:

მრავალბინიანი საცხოვრებელი სახლი

ქ.თბილისი, ს.ცინცაძის ქ. №53 01.10.14.028.002

არქიტექტურული ნაწილი

ნახაზი:
გეგმა +22.25 ნიშნულზე

ფურცელი: (72)

მასშტაბი: 1:100, 1:500 ფორმატი: A0

12/27/2024

გეგმა +25.55 ნიშნულზე

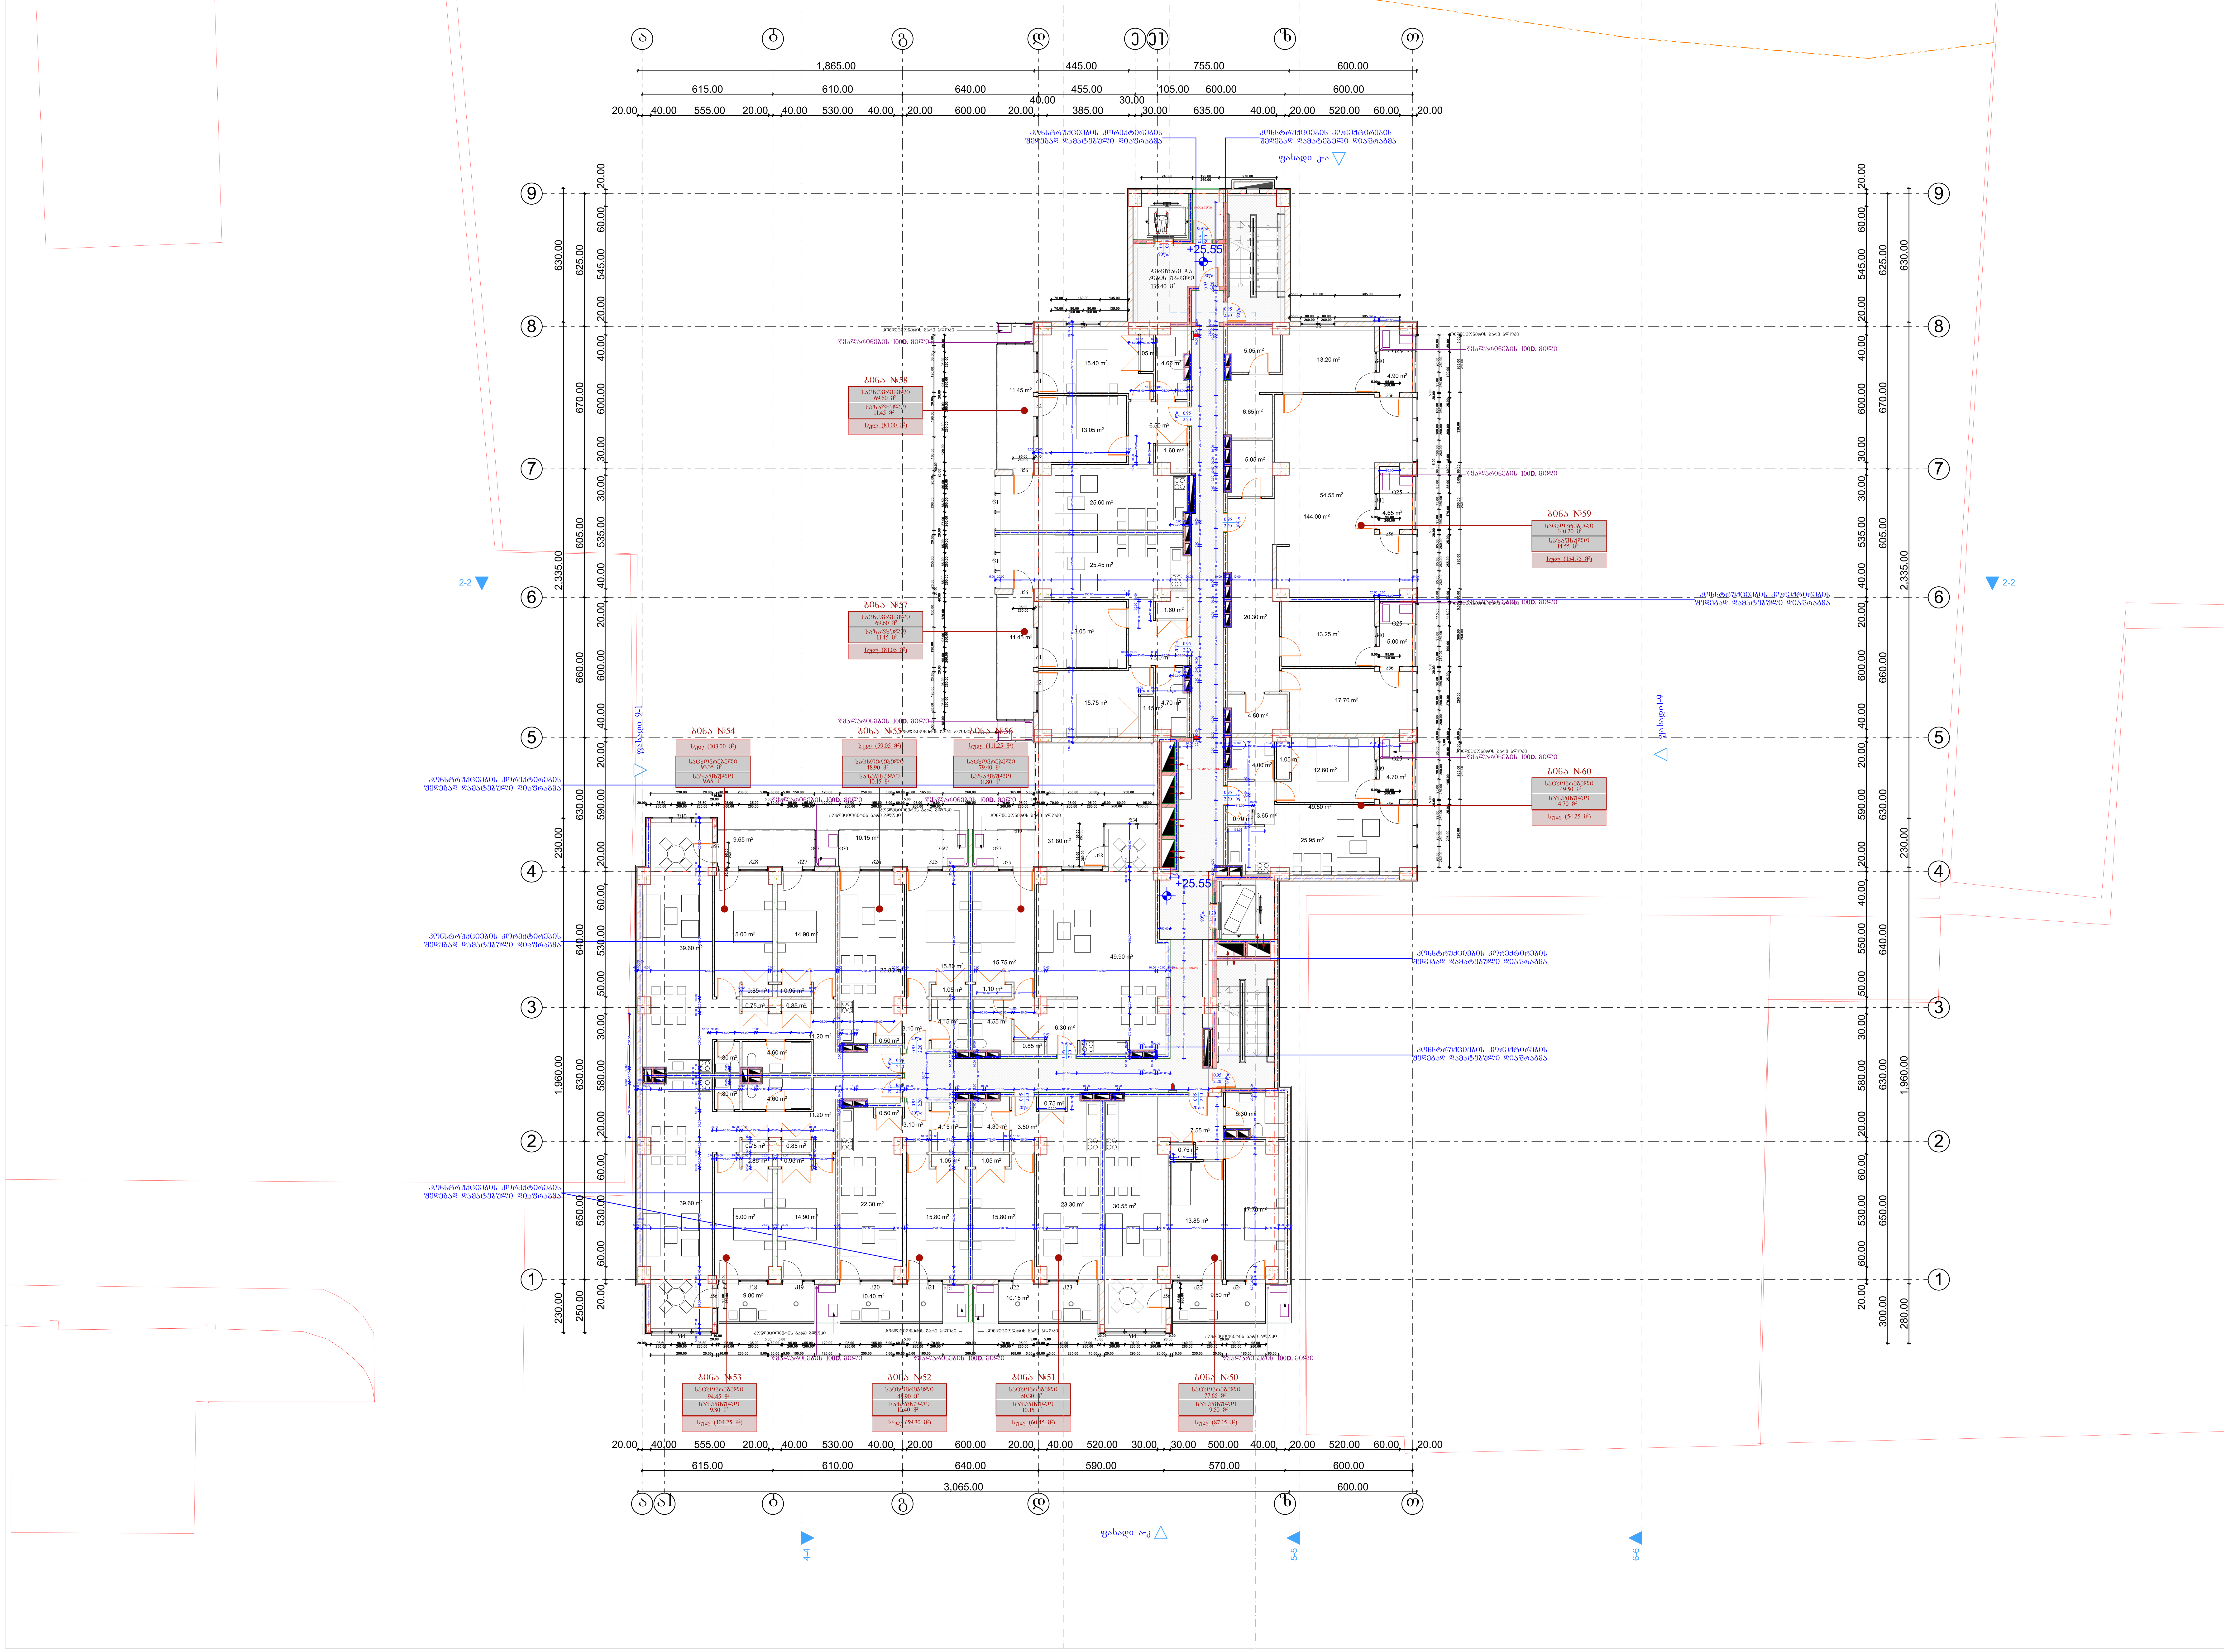

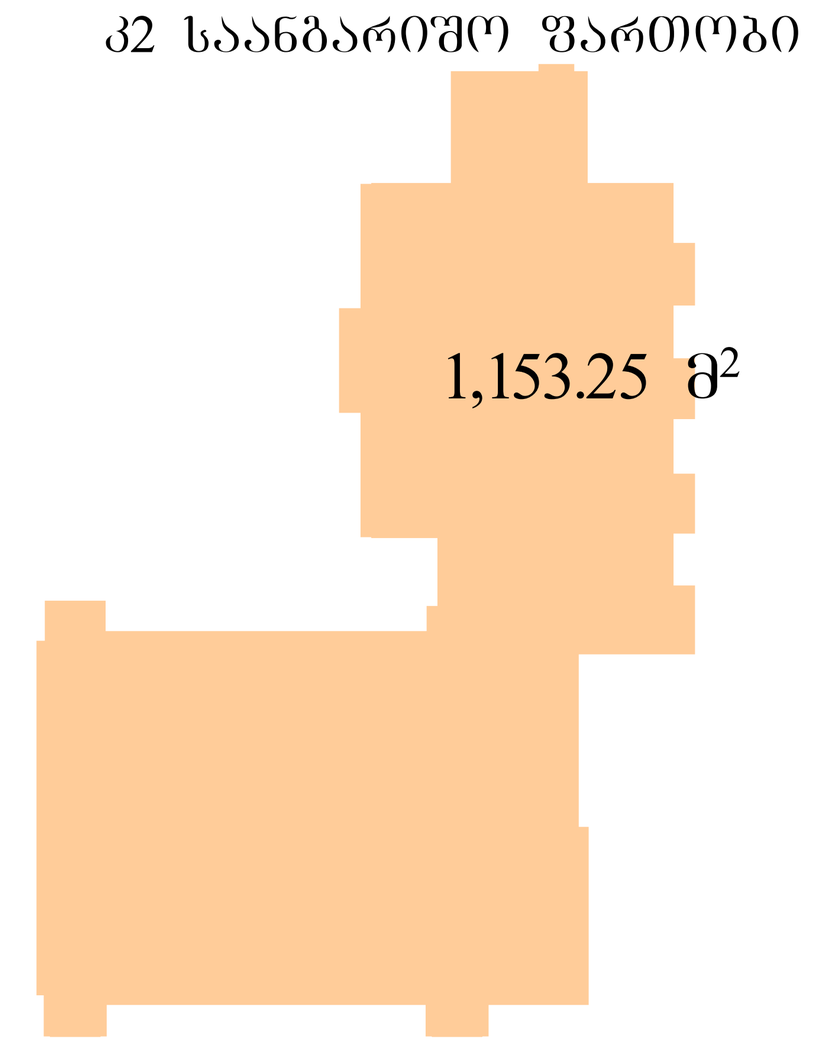

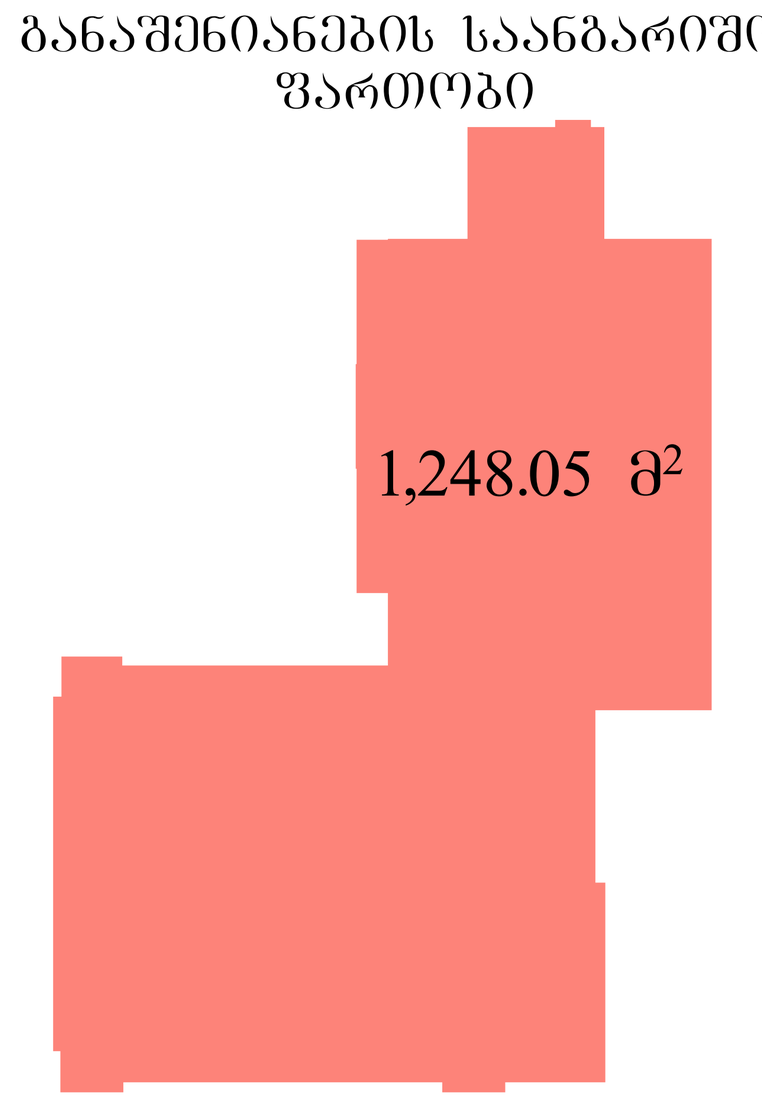

შენიშვნები:

ექსპლიკაცია:

კ2 საანგარიშო ფართობი - 1153.25 მ²
განაშენიანების ფართობი - 1248.05 მ²
საცხოვრებელი ფართობი - 821.90 მ²
საზაფხულო ფართობი - 133.60 მ²
დერეფნის და კიბის უჯრედის ფართობი - 135.85 მ²

პირობითი აღნიშვნები:

AB5

შ. პ. ს. ეი ბი 5, ინგოროყვას ქ. 19, 0179 თბილისი

დირექტორი: დ. ლოსაბერიძე

არქიტექტორი: ნ. კასრაძე

არქიტექტორი: დ. ლოსაბერიძე

პროექტის სახელწოდება:

მრავალბინიანი საცხოვრებელი სახლი

ქ.თბილისი. ს.ცინცაძის ქ. №53 01.10.14.028.002

არქიტექტურული ნაწილი

ნახაზი:
გეგმა +25.55 ნიშნულზე

ფურცელი: (72)

მასშტაბი: 1:500, 1:100 ფორმატი: A0

12/27/2024

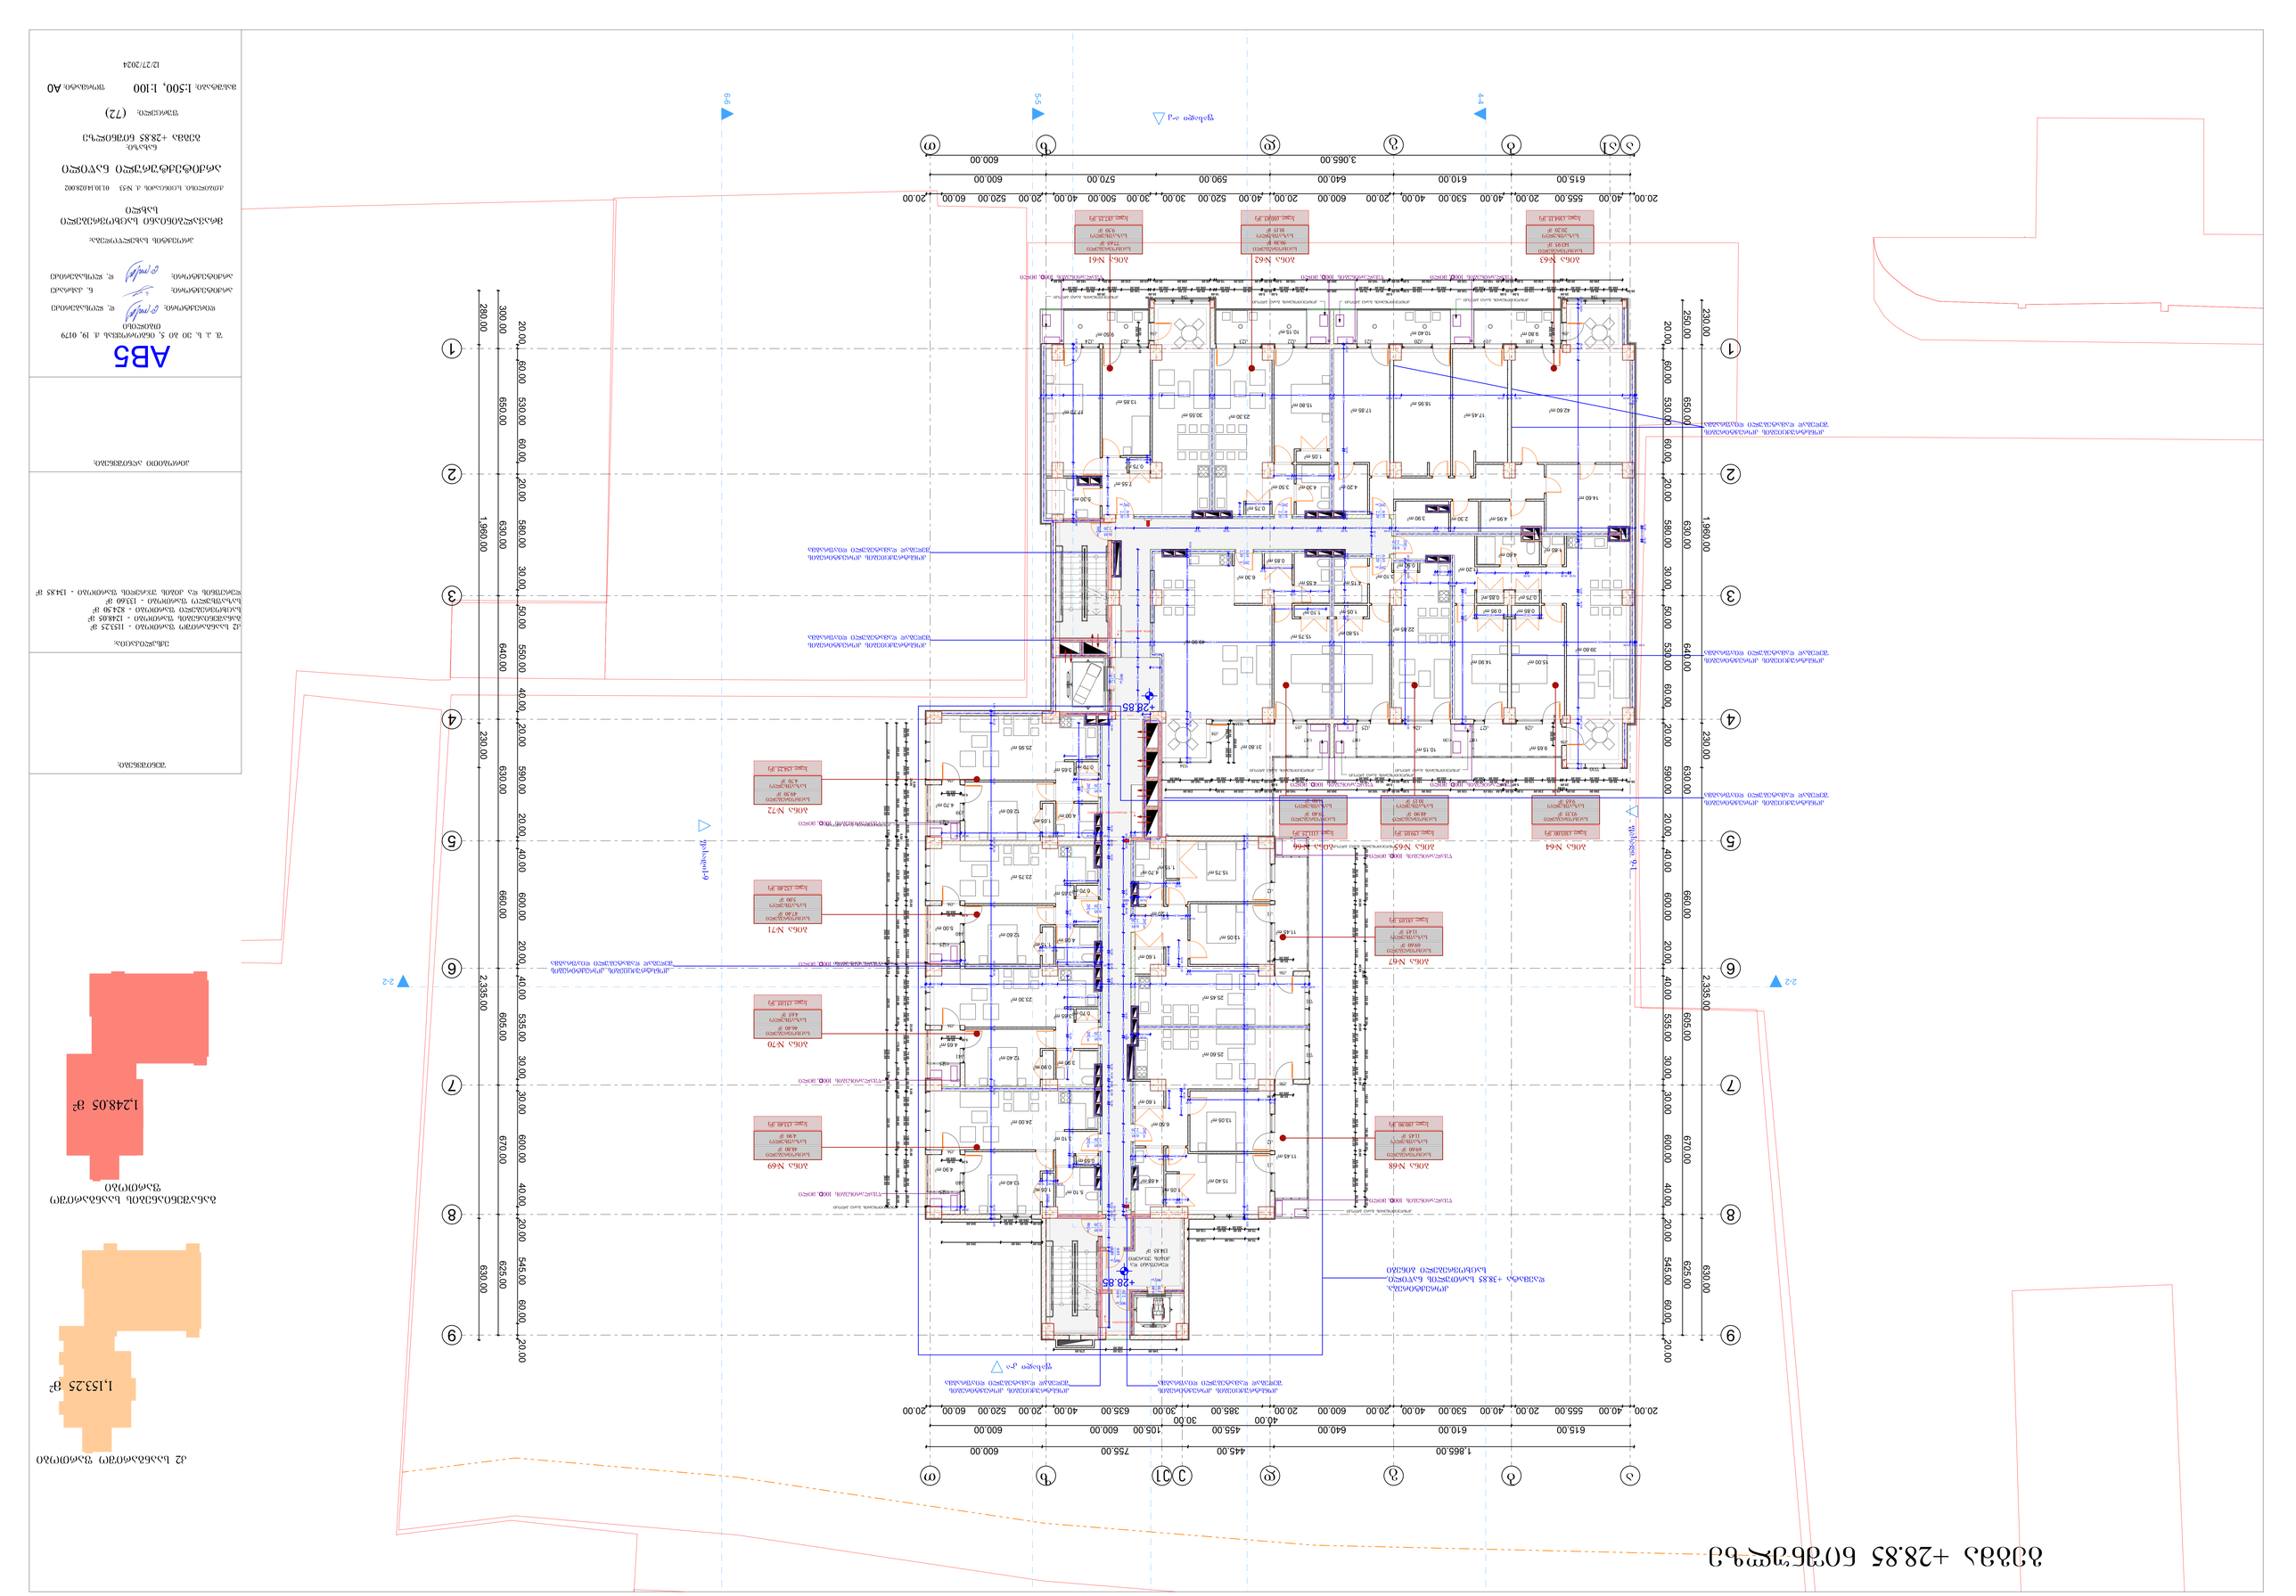
ნახაზის +28.85 ნიშნულის გეგმა
ნახაზის ფურცელი (72)
მასშტაბი: 1:500, 1:100 ფორმატი: A0
12/27/2024
1,153.25 მ²
1,248.05 მ²

გეგმა +32.15 ნიშნულზე

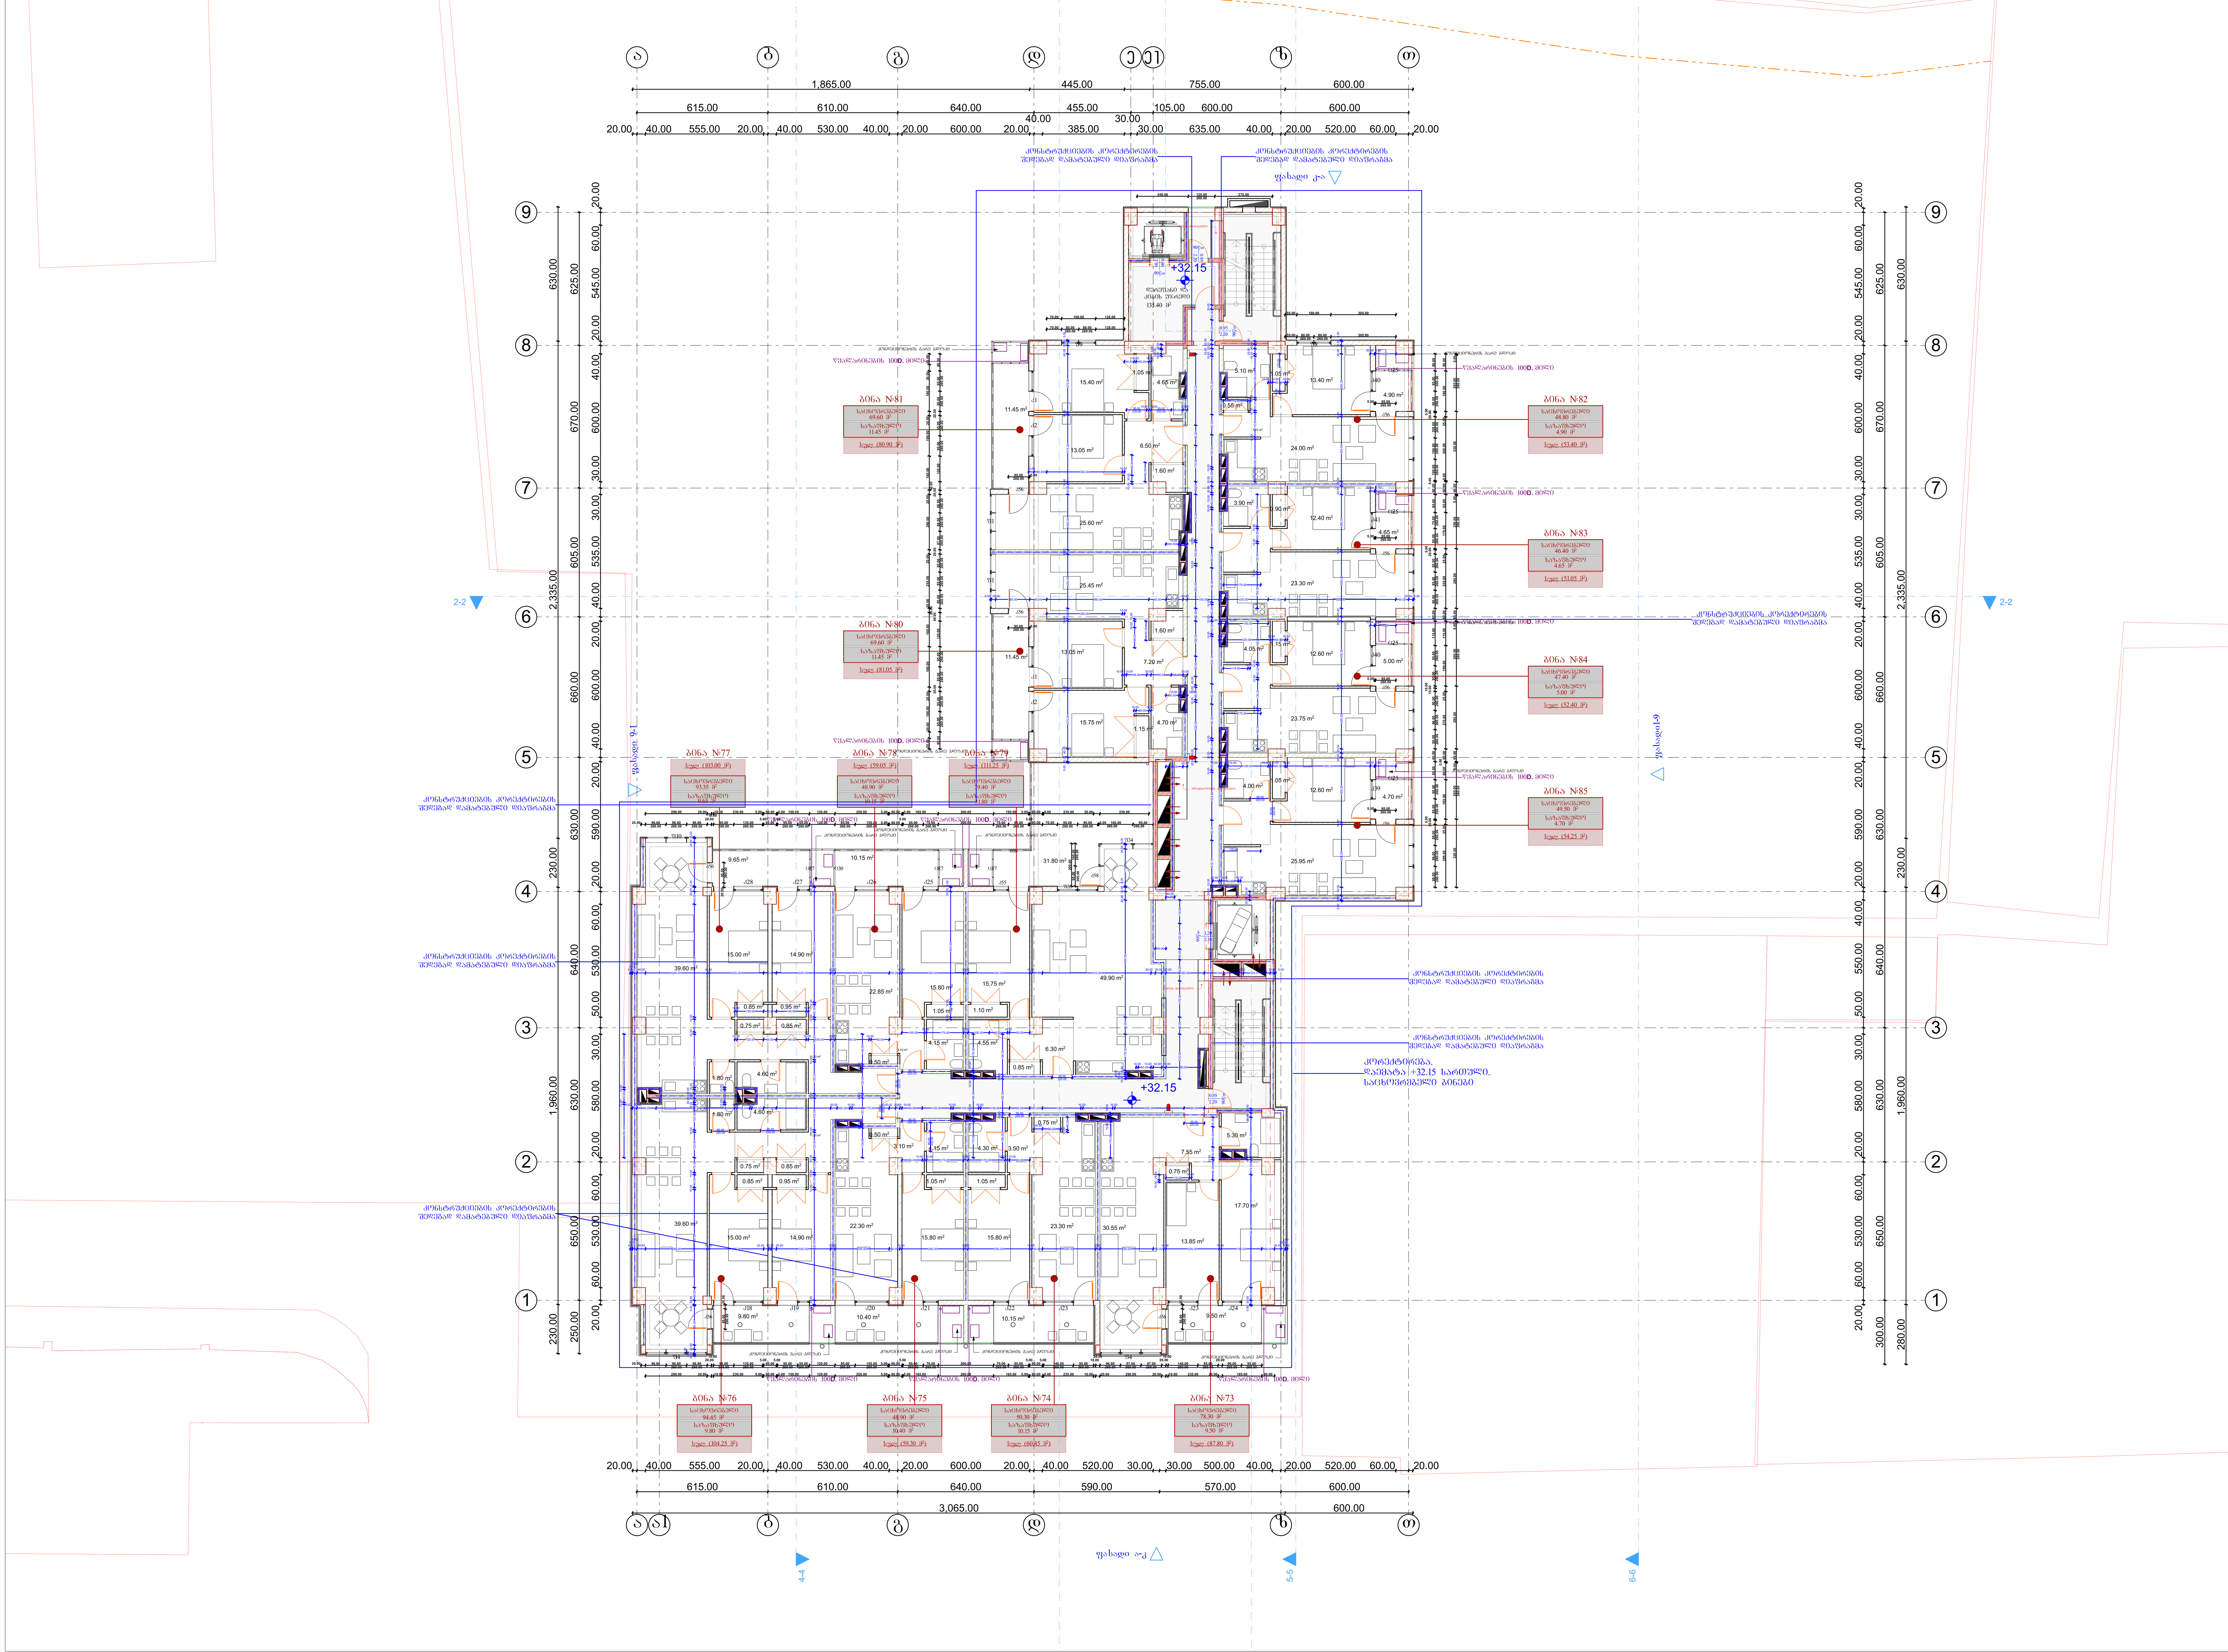

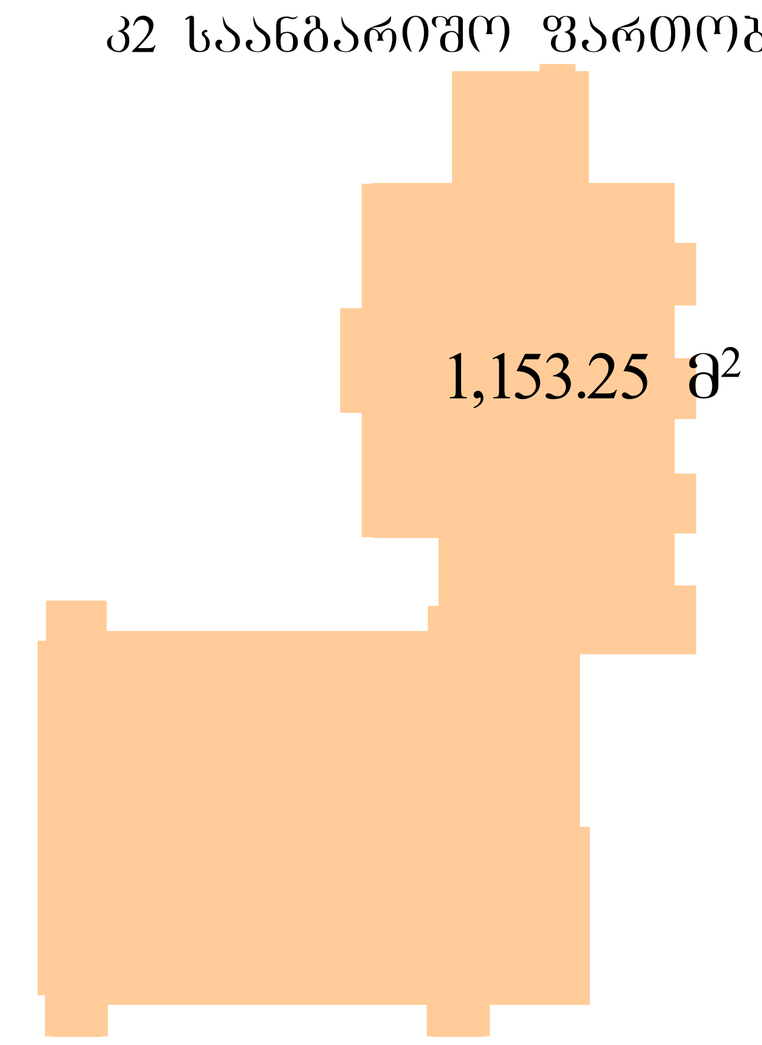

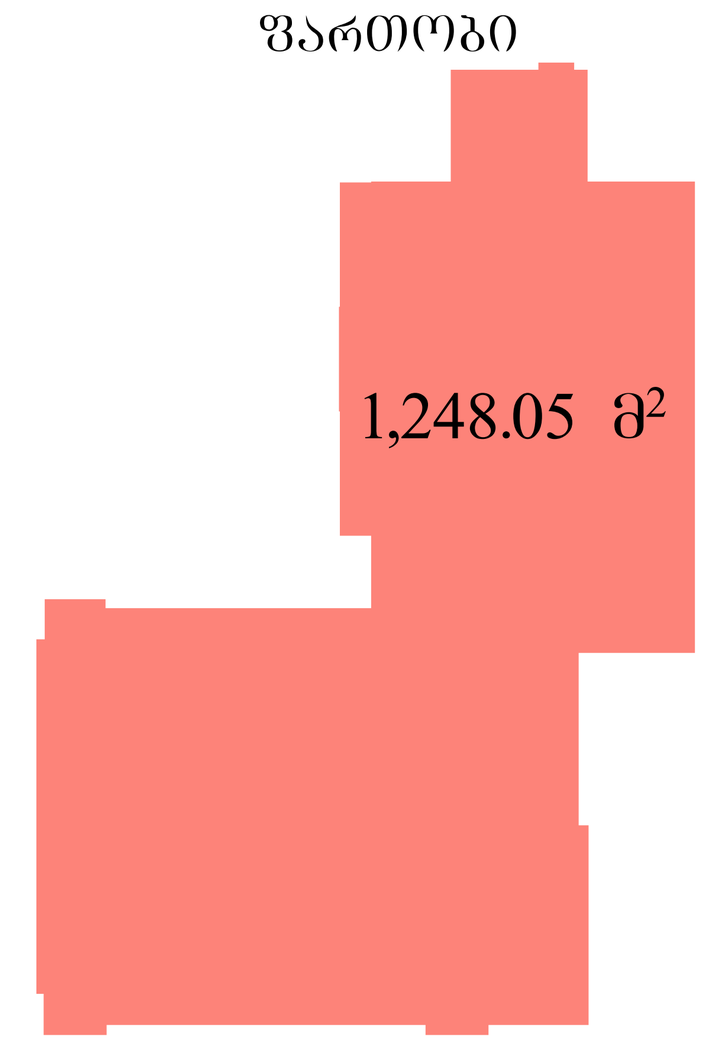

შენიშვნა:

ექსპლიკაცია:

კ2 საანგარიშო ფართობი - 1153.25 მ²
განაშენიანების ფართობი - 1248.05 მ²
საცხოვრებელი ფართობი - 824.55 მ²
საზაფხულო ფართობი - 133.60 მ²
დერეფნის და კიბის უჯრედის ფართობი - 135.85 მ²

პირობითი აღნიშვნები:

AB5

შ. პ. ს. ეი ბი 5, ინგოროყვას ქ. 19, 0179 თბილისი

დირექტორი: დ. ლოსაბერიძე
არქიტექტორი: ნ. კასრაძე
არქიტექტორი: დ. ლოსაბერიძე

პროექტის სახელწოდება:

მრავალბინიანი საცხოვრებელი სახლი

ქ.თბილისი. ს.ცინცაძის ქ. №53 01.10.14.028.002

არქიტექტურული ნაწილი

ნახაზი:
გეგმა +32.15 ნიშნულზე

ფურცელი: (72)

მასშტაბი: 1:100, 1:500 ფორმატი: A0

12/27/2024

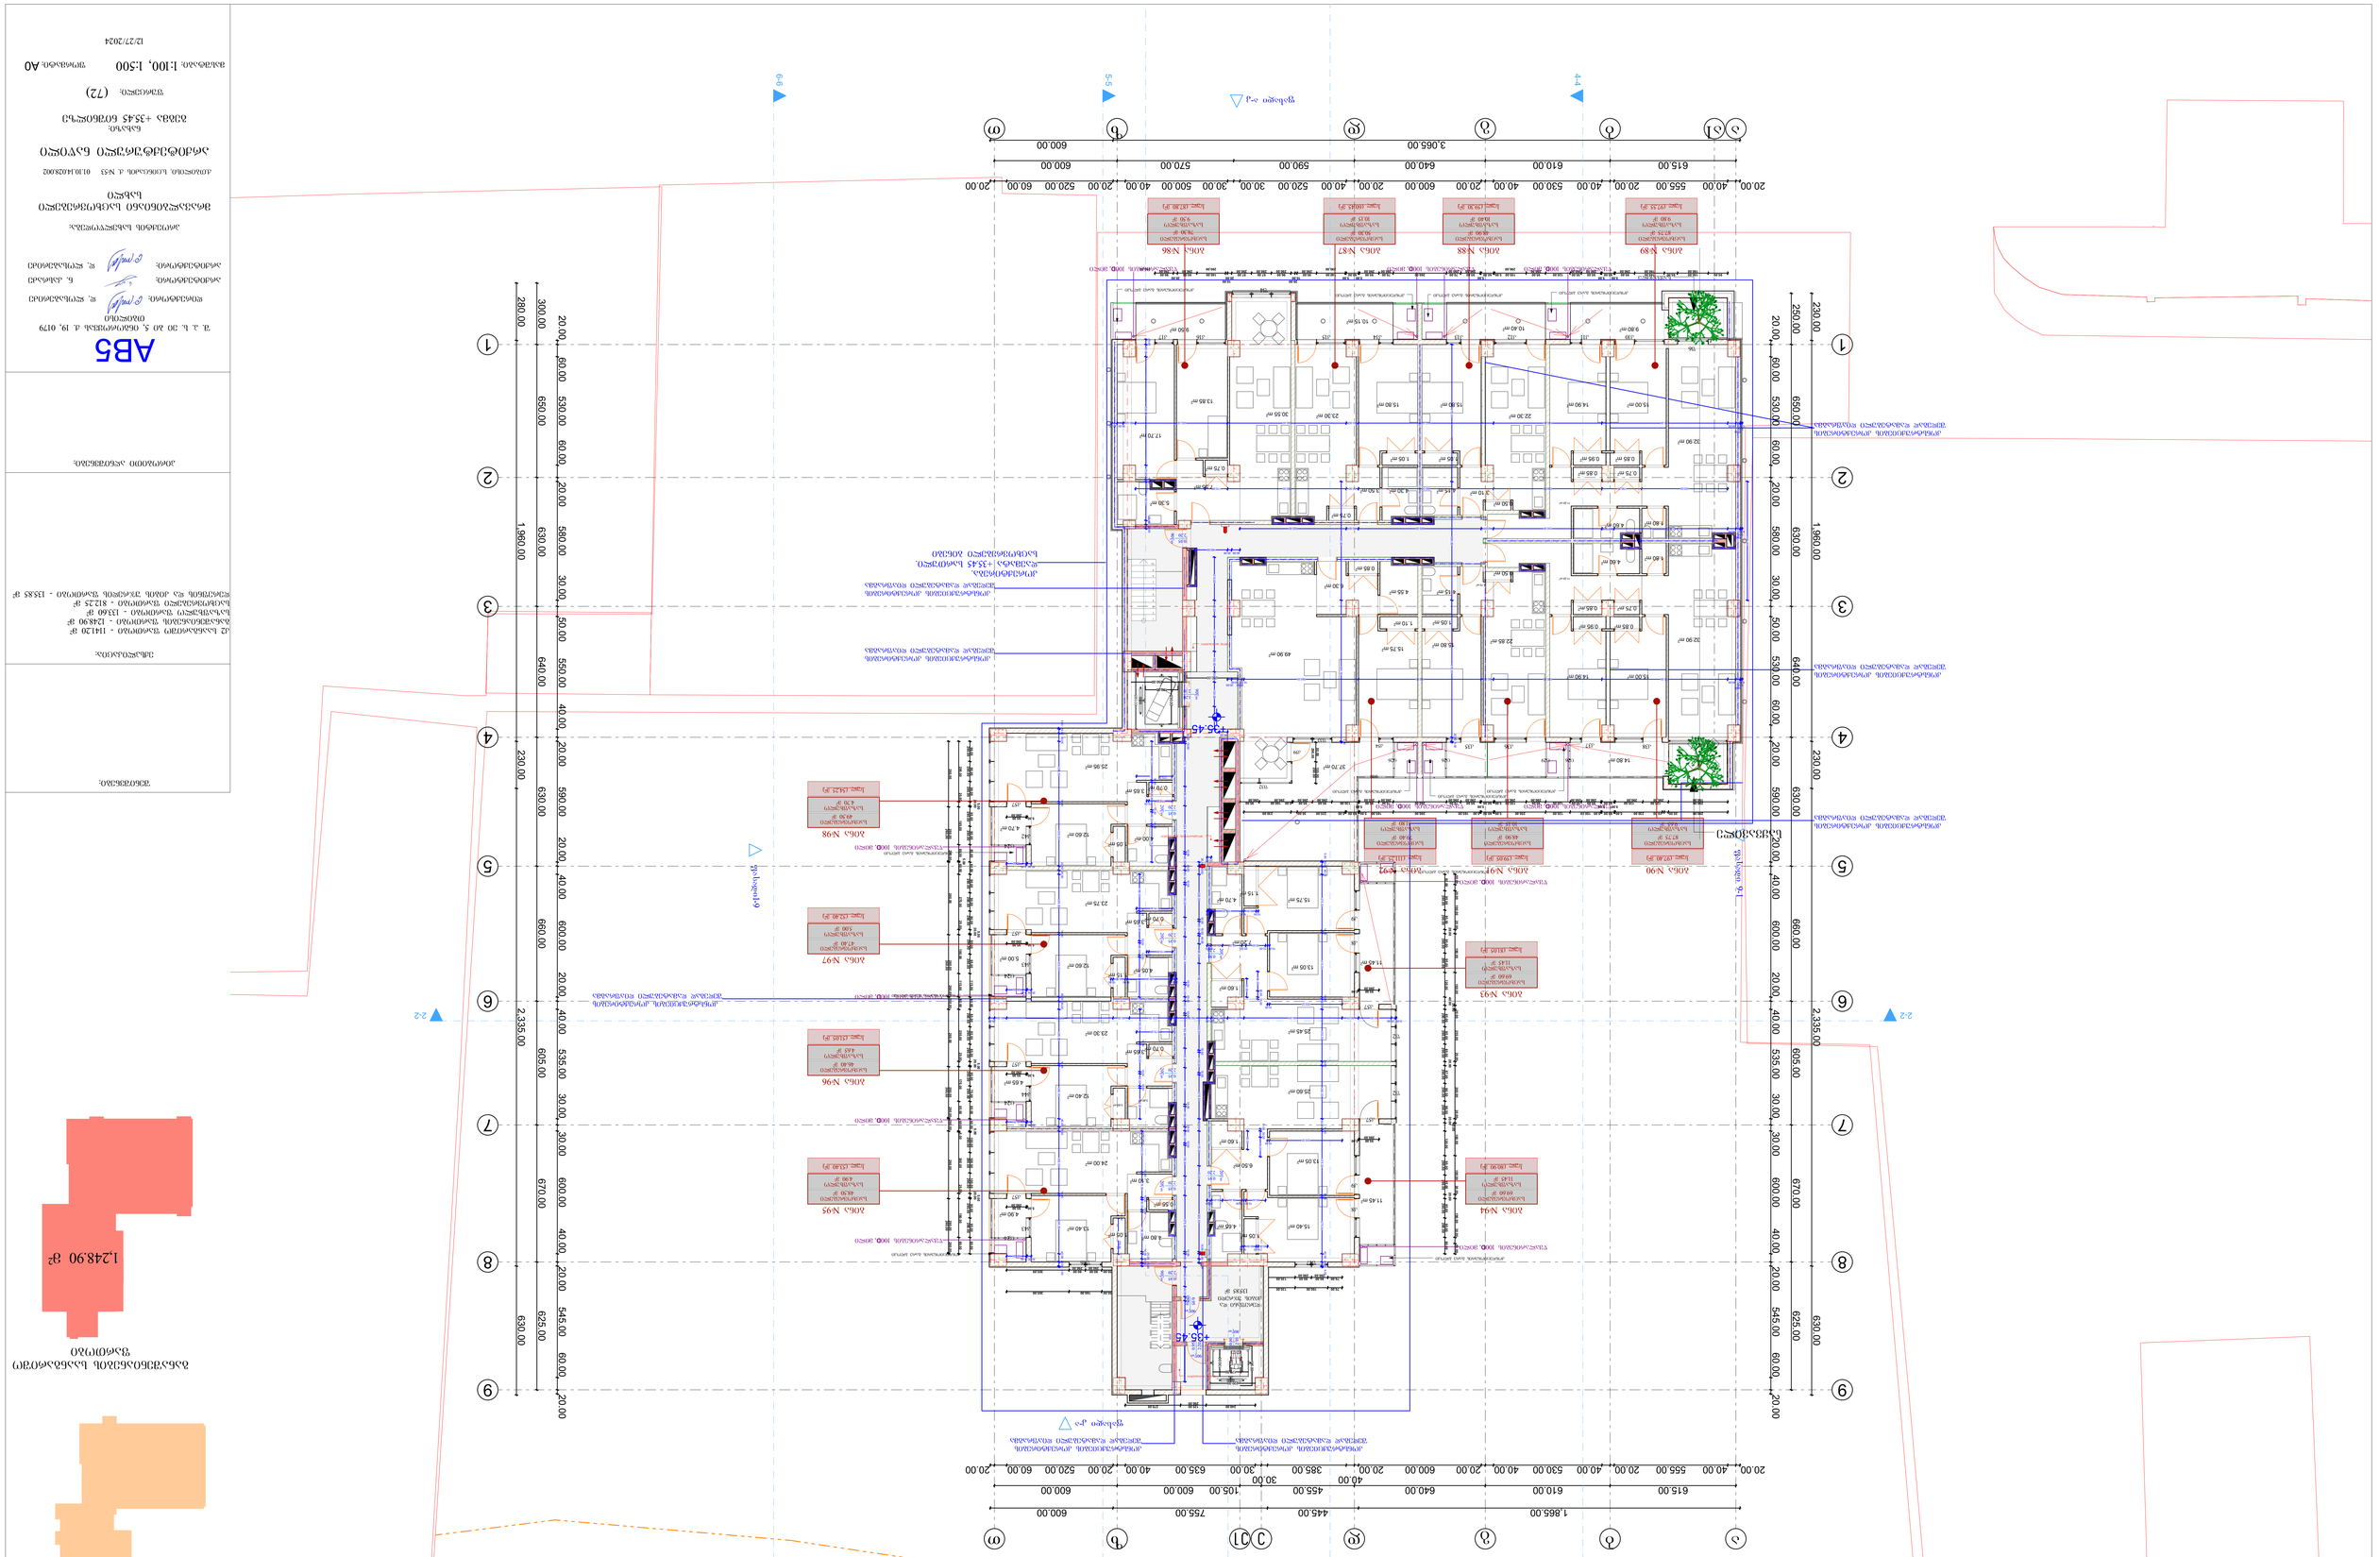
ABS
ბინა N89
ბინა N90
ბინა N91
ბინა N92
ბინა N93
ბინა N94
ბინა N95
ბინა N96
ბინა N97
ბინა N98
ბინა N86
ბინა N87
ბინა N88
+35.45
+35.45
+35.45

გადახურვის გეგმა

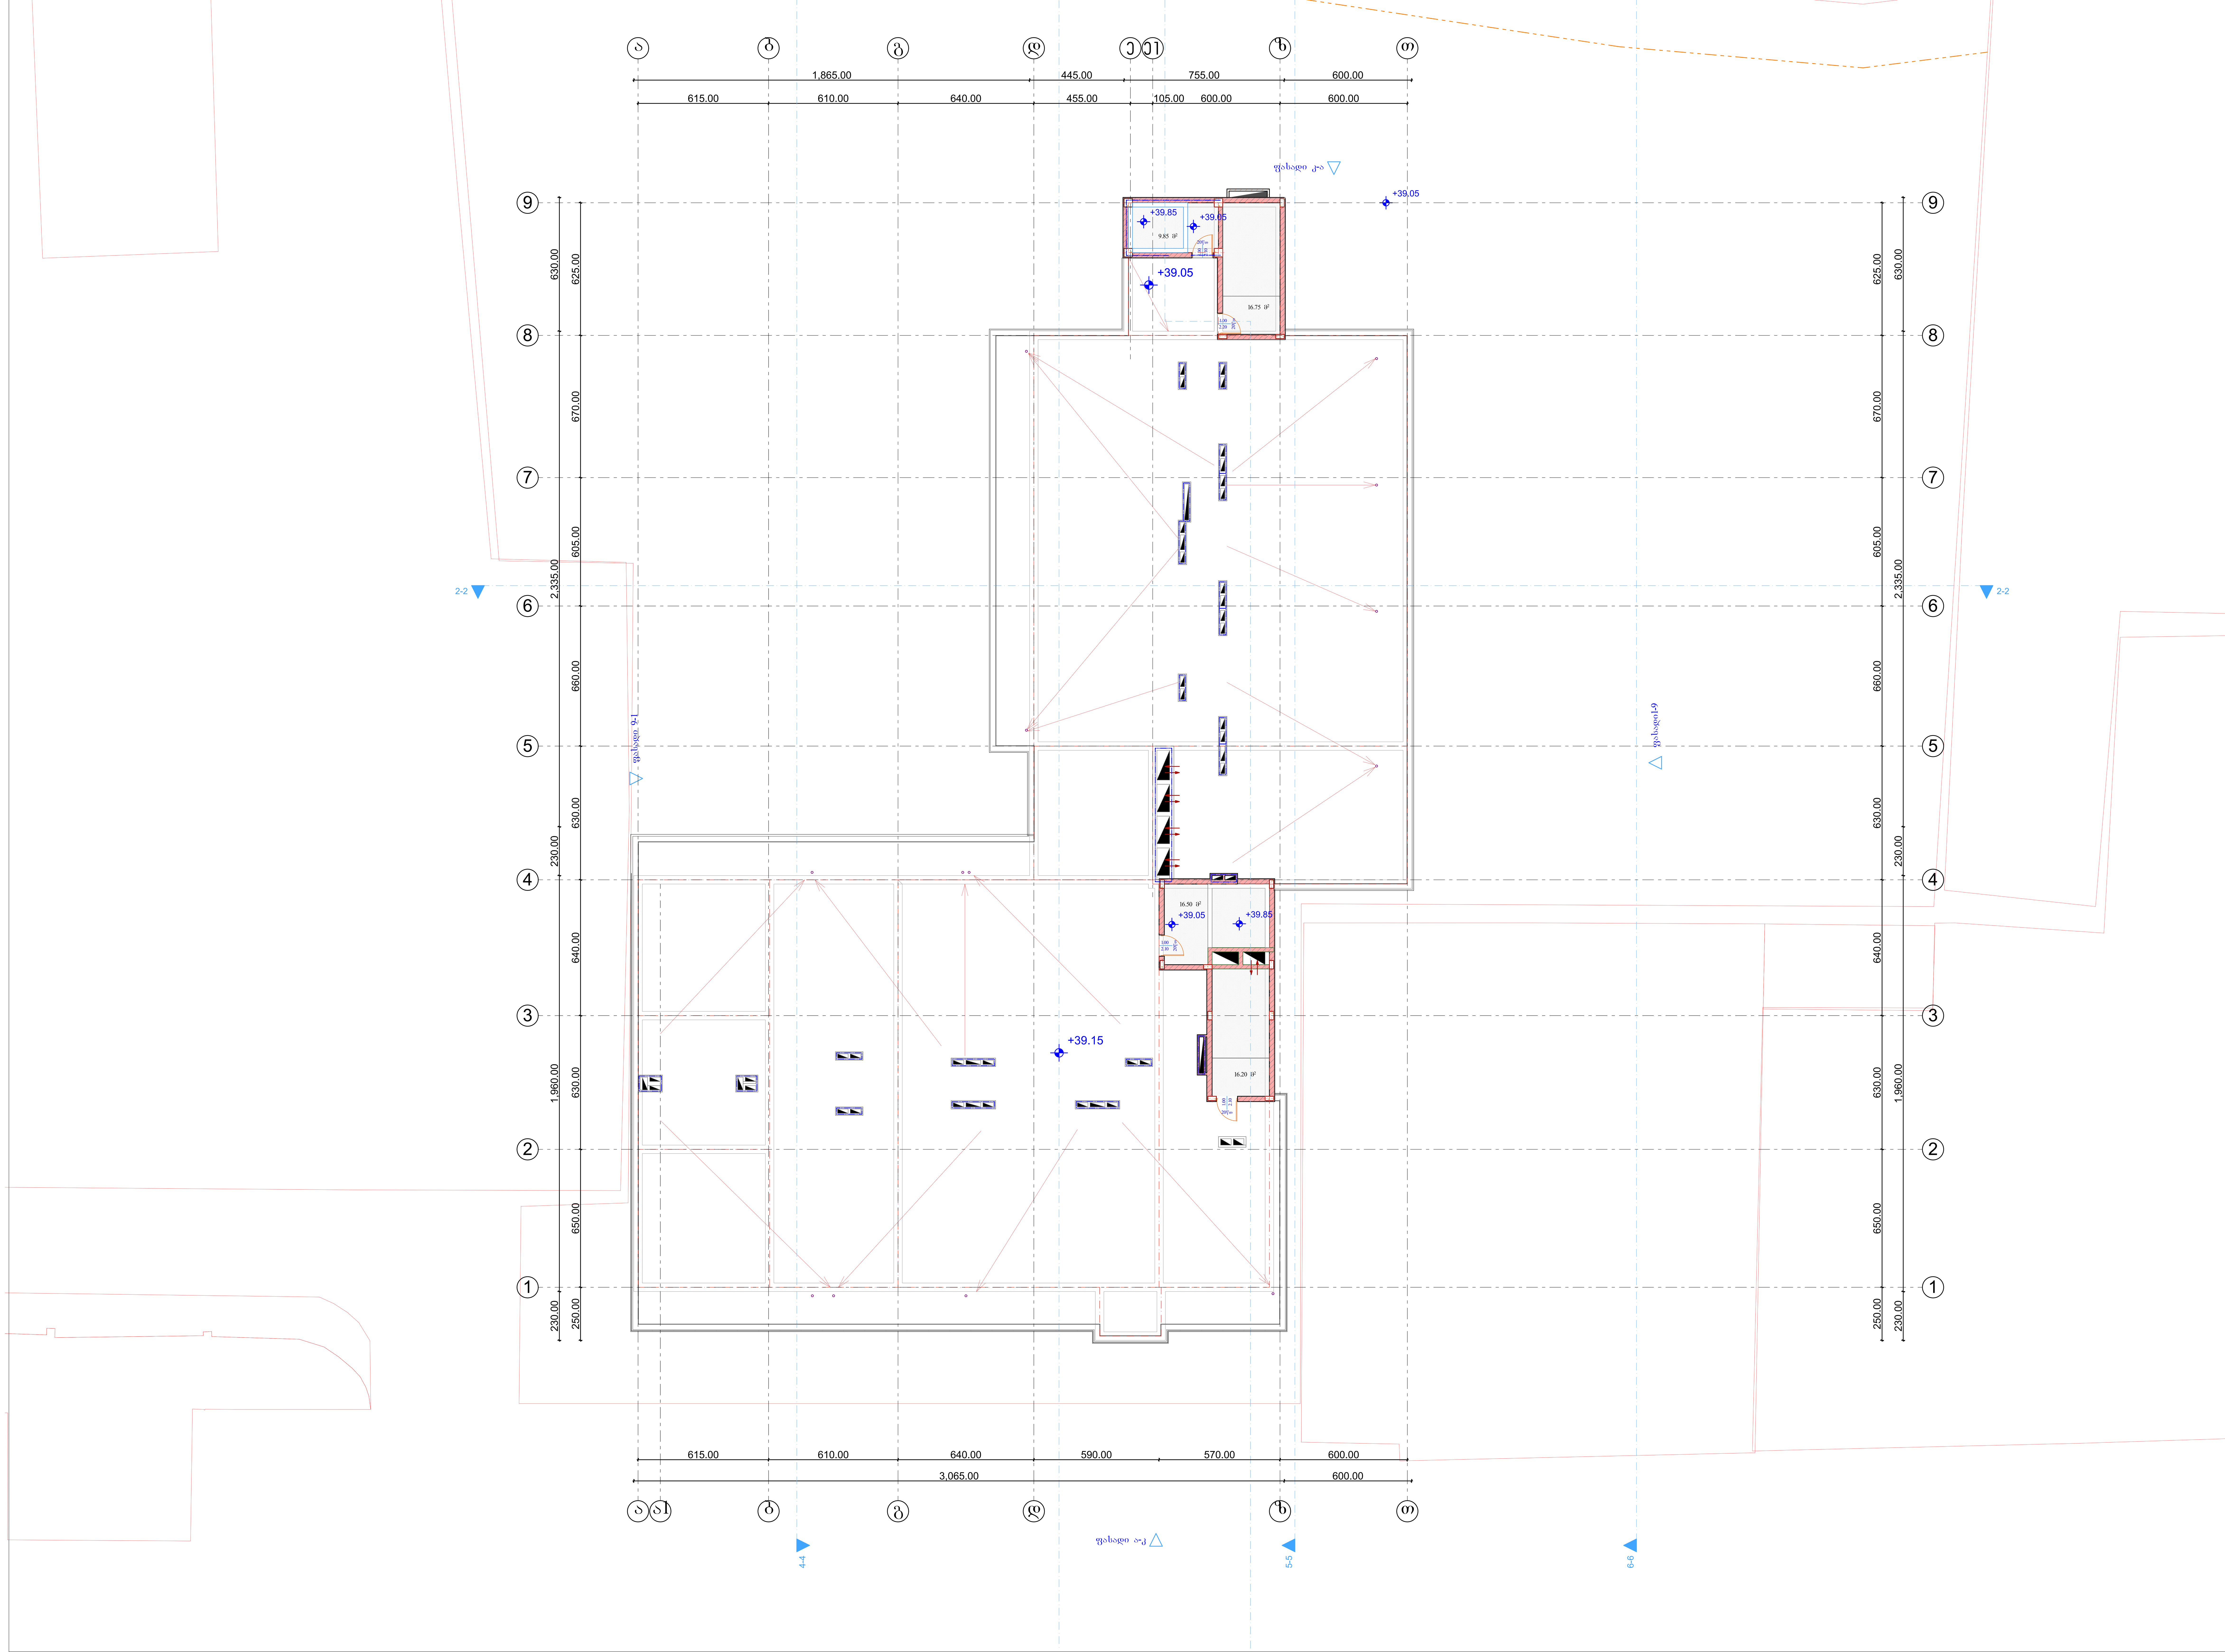

კ2 საანგარიშო ფართობი

34.10 მ²

43.30 მ²

განაშენიანების საანგარიშო ფართობი

34.10 მ²

43.30 მ²

შენიშვნები:

ექსპლიკაცია:

კ2 საანგარიშო ფართობი - 77.40 მ²
განაშენიანების ფართობი - 77.40 მ²
ლერეფნის და კიბის უჯრედის ფართობი - 59.30 მ²

პირობითი აღნიშვნები:

AB5

შ. პ. ს. ეი ბი 5, ინგოროყვას ქ. 19, 0179 თბილისი

დირექტორი: დ. ლოსაბერიძე
არქიტექტორი: ნ. კასრაძე
არქიტექტორი: დ. ლოსაბერიძე

პროექტის სახელწოდება:

მრავალბინიანი საცხოვრებელი სახლი

ქ.თბილისი. ს.ცინცაძის ქ. №53 01.10.14.028.002

არქიტექტურული ნაწილი

ნახაზი:
გადახურვის გეგმა

ფურცელი: (72)

მასშტაბი: 1:100, 1:500 ფორმატი: A0

12/27/2024