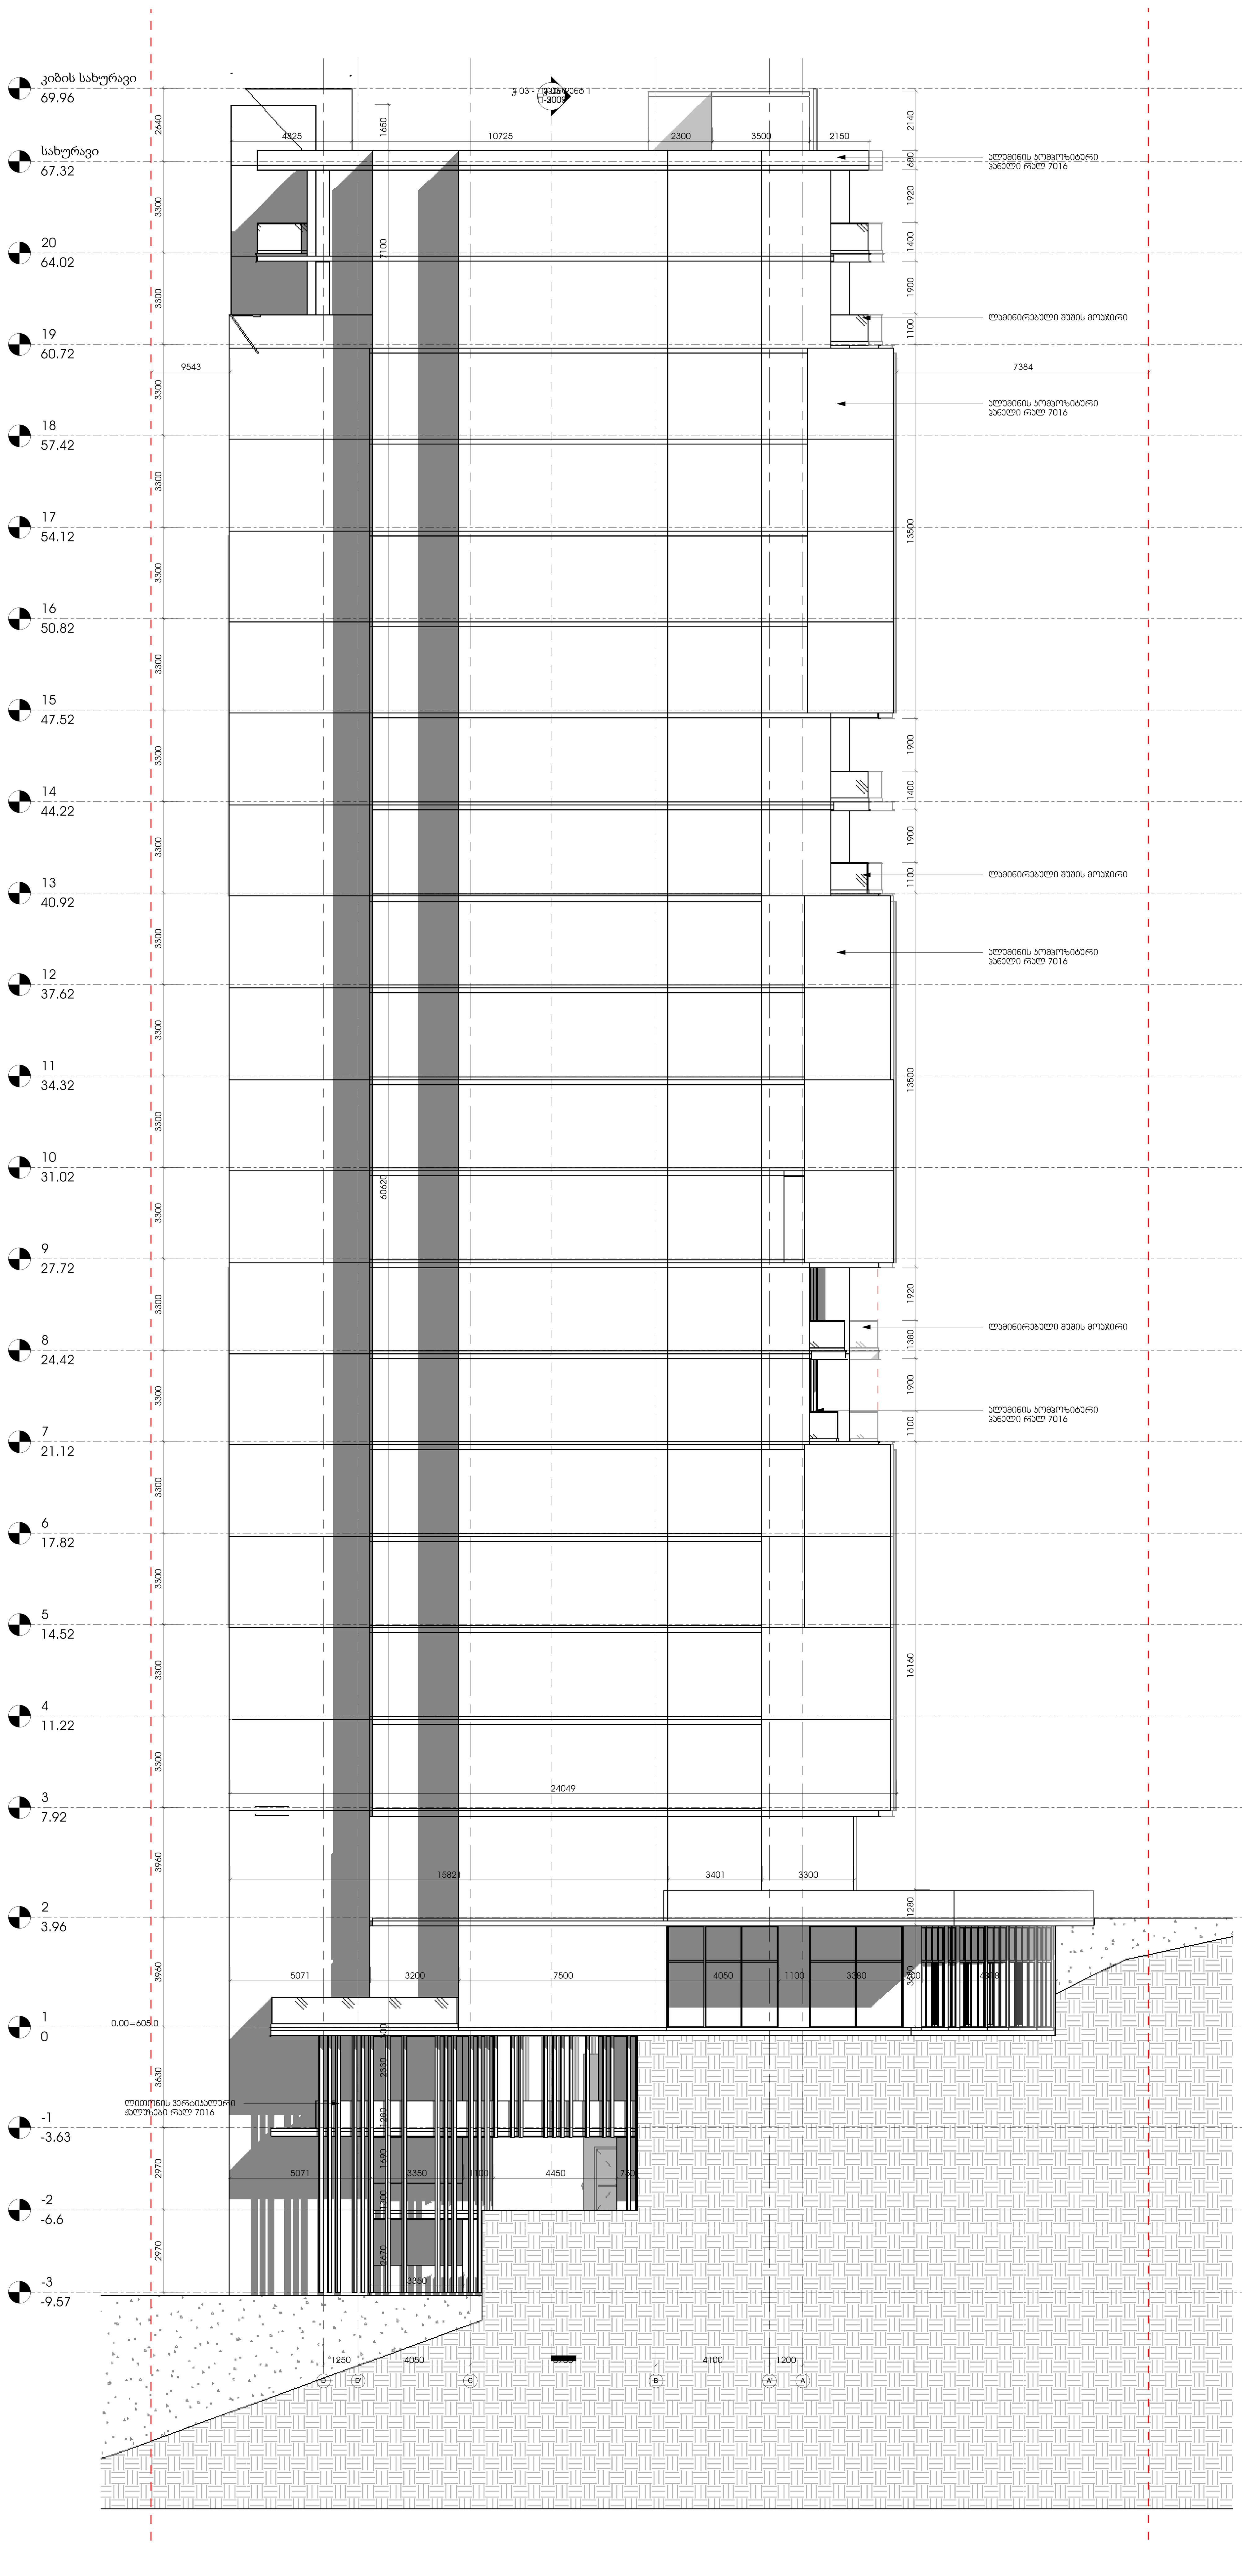


1 01_აღმოსავლეთ ფასადი

1 : 100

თარიღი 01.01.01

01_აღმოსავლეთ ფასადი

A-2001

A0




1 04_დასავლეთ ფასადი

1 : 100

თარიღი 01.01.01

სპეციალობა		პროექტის ავტორი	
დასახელება	04_დასავლეთ ფასადი	პროექტის ხელმძღვანელი	
ფორმატი	A0	პროექტის მასშტაბი	A-2004
ცვლილება			
ნომერი			
ხელმოწერა			
თარიღი			

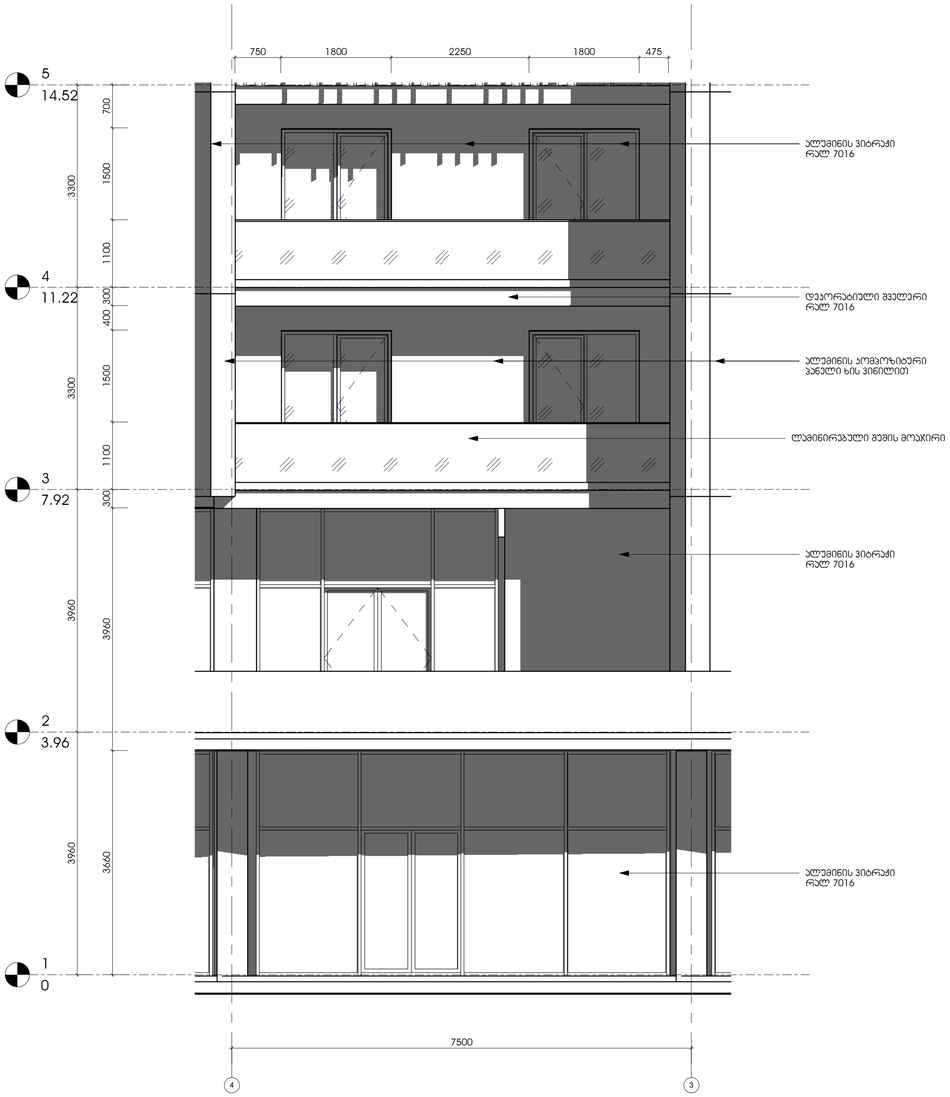

2 ფასადის ფრაგმენტი_01

1 : 50



1 ფასადის ფრაგმენტი_02

1 : 50

არქიტექტურა

შპს.ლეინარდი

კონსტრუქციები

სანიჭინრო (მ.ე.მ.)

სანიანძრო უსაფრთხოება

ინტერიერი

შენიშვნები:

სიდუპიციური გეგმა

ნომ.	თარიღი	აღწერა

პროექტის ნომერი 0001

სათაური


ფასადის ფრაგმენტები


01.01.01

თარიღი


5101


A1

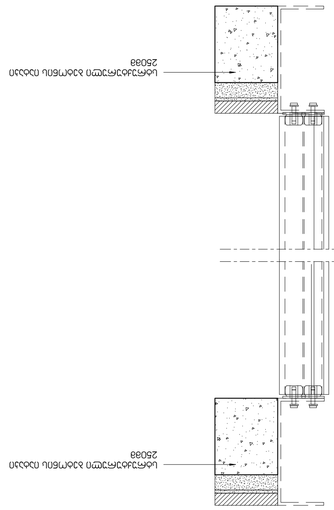


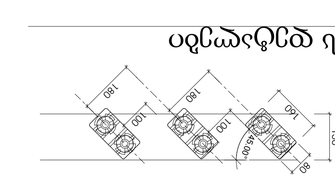



סמלי מדפסת ומסכי נגיעה
1 : 10

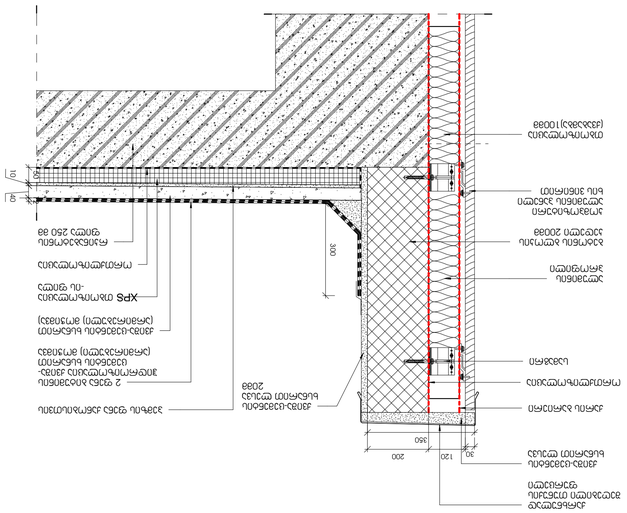

מדפסת מגיבה מסוג אינפורמטיבי
250מ"מ
מסכי נגיעה
מדפסת מגיבה מסוג אינפורמטיבי
250מ"מ
מסכי נגיעה מגיבים

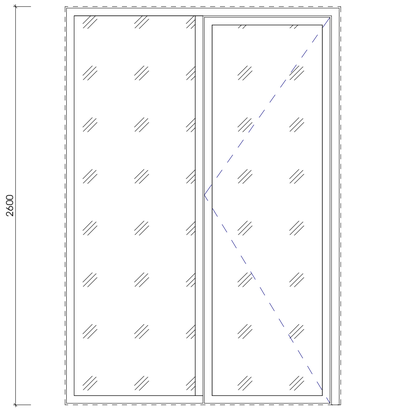


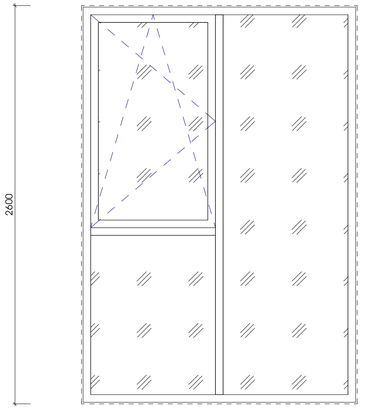


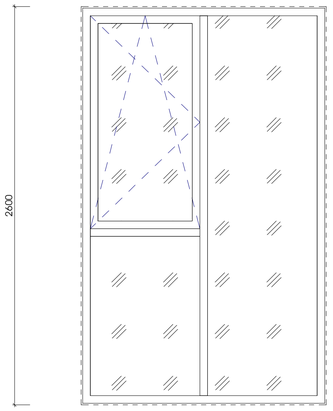


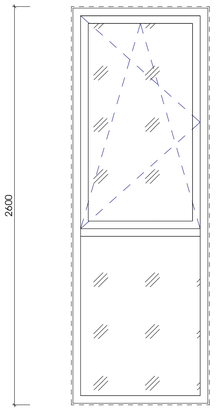


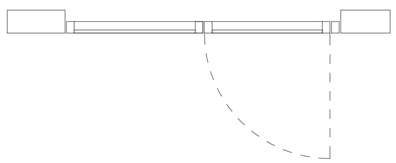


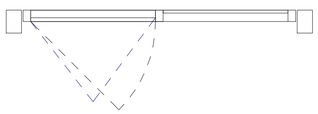

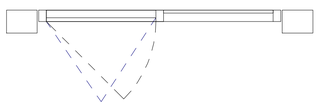

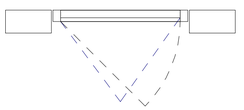

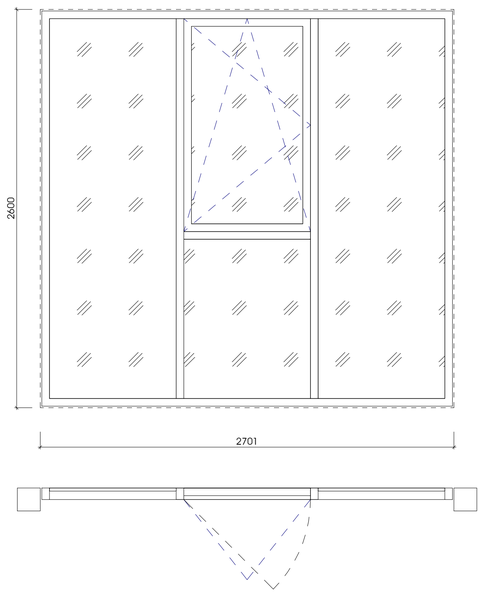

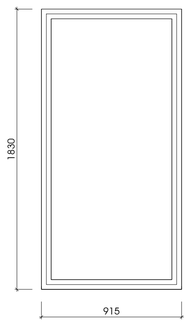

ფანჯრები
1 : 20

არქიტექტურა

შპს.ლუინარები

კონსტრუქციები

საინჟინრო (მ.ე.წ.)

სახანძრო უსაფრთხოება

ინტერიერი

შენიშვნები:

სიტუაციური გეგმა

ნო მ.	თარი ღი	ცვლილება

პროექტის ნომერი 0001

სათაური

ფანჯრის ტიპები

01.01.01

5102

A1

თარიღი