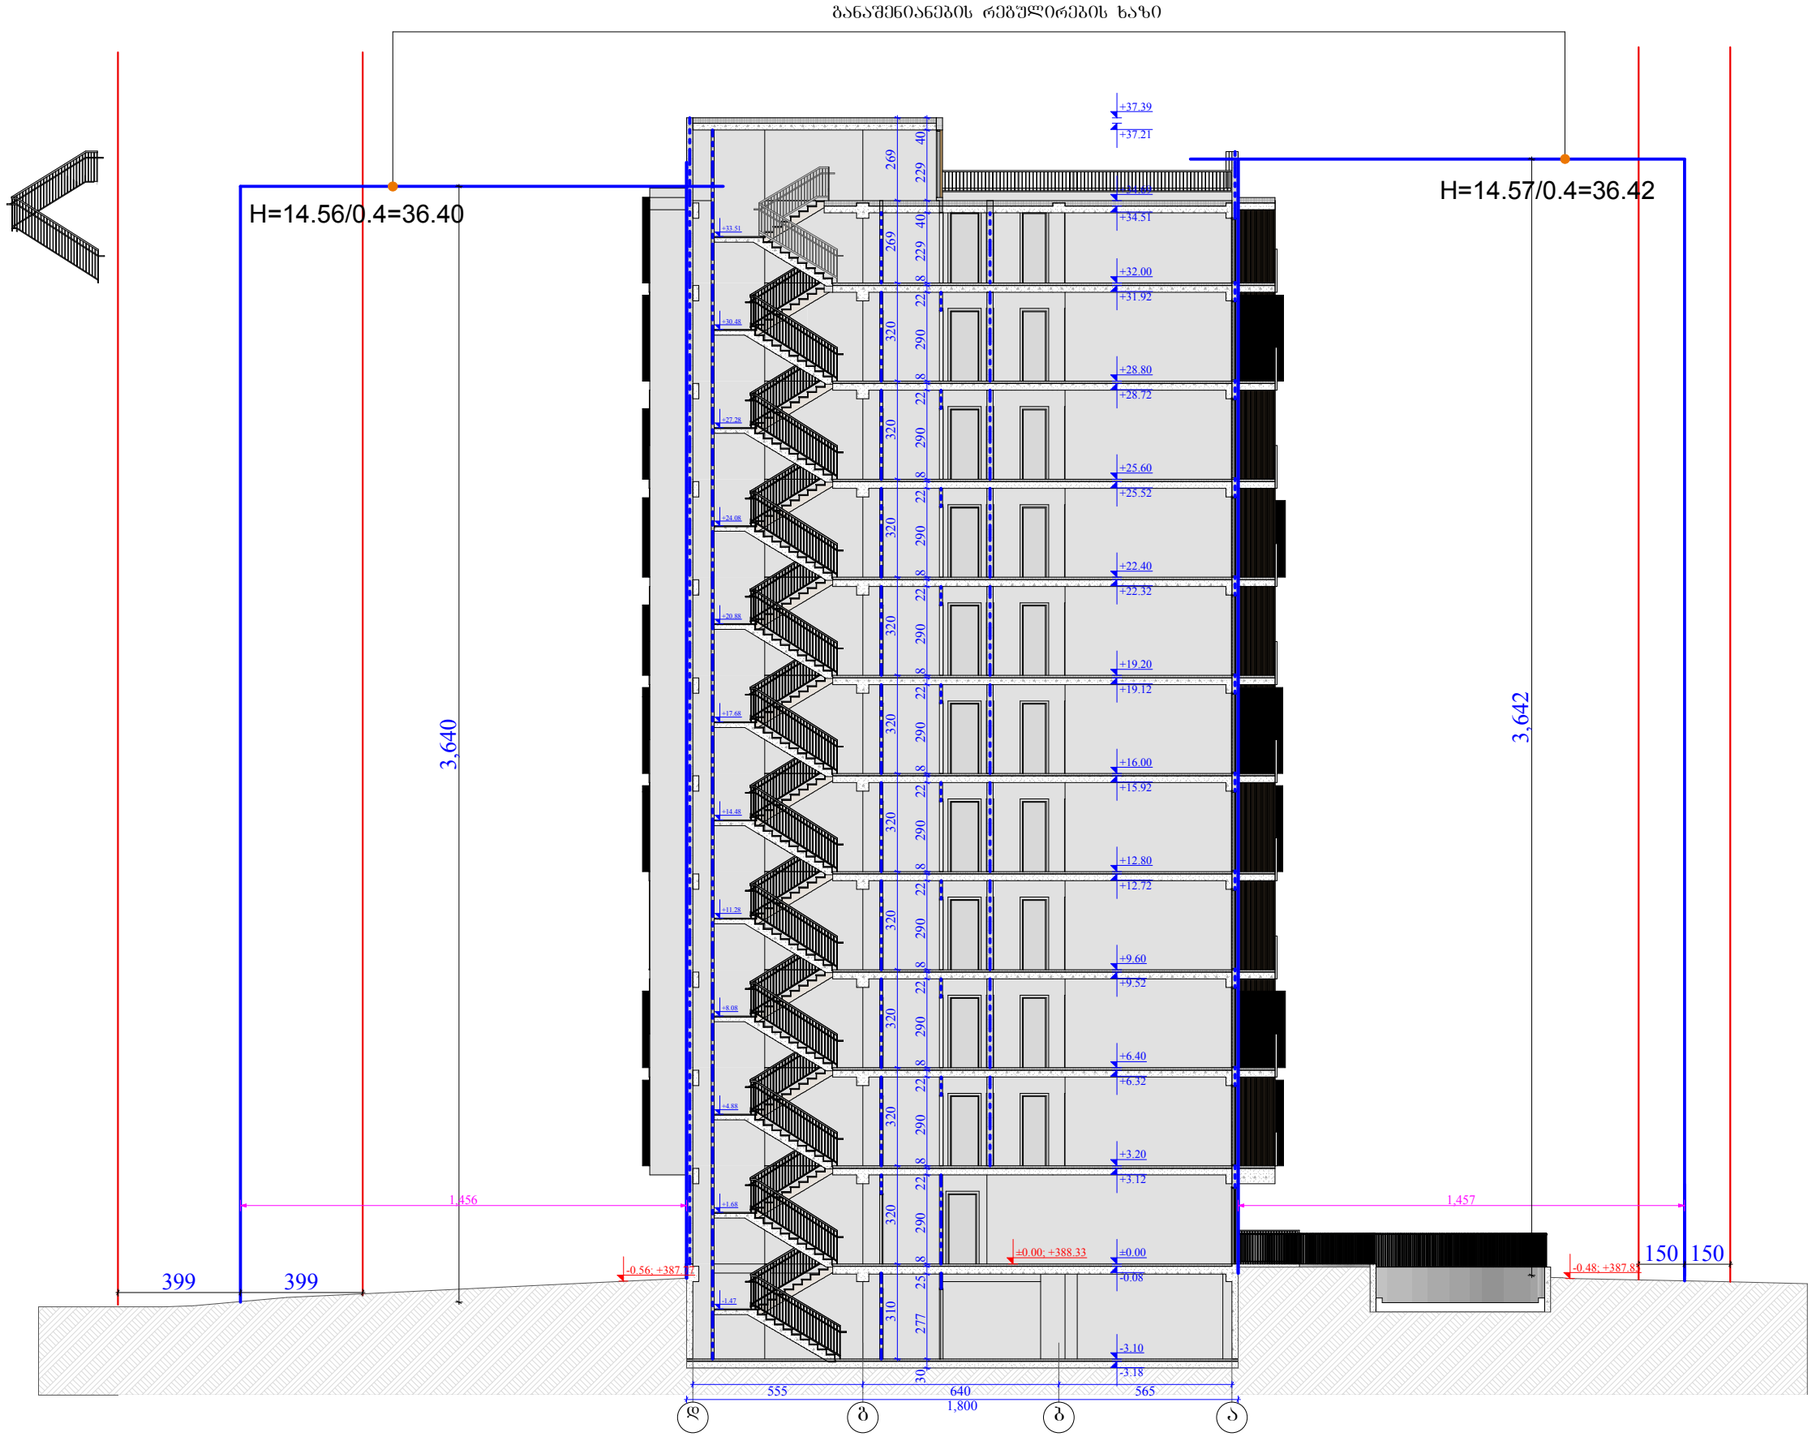

თარიღი

ობიექტის მისამართი

ქ. თბილისი, ბერი გაბრიელ

სალოსის გამზირი # 57

ფუნქციური დანიშნულება

მრავალბინიანი

საცხოვრებელი სახლი

ორგანიზაცია

შპს ლაღიძე პლაზა

დირექტორი

ი. ოქროპირიძე

პრ. ავტორი

მ. პაპუკაშვილი

s.k. 211377767

s.k. 01.17.14.001.408
ფურც.

მასშტაბი

A - 3

15/09/2019
საცხოვრებელი

დაკავებულობა (სც-2)

დამხმარე

დაკავებულობა (დს)

სასაწყობო

დაკავებულობა (სწ-2)

საკადასტრო საზღვარი

კედლის ცეცხლმედეგობის

ხარისხი 2 საათი

კედლის ცეცხლმედეგობის

ხარისხი 1 საათი

განაშენიანების რეგულირების

wiTEli ხაზი

1 ღერძის ხაზი

მისაწვდომი სვლაგეზი

გასასვლელამდე სავალი

მანძილი
1 ჭრილი

ბლოკის კედელი

გაძლიერებული ბეტონის

სტრუქტურული ელემენტები

3 სთ-იანი ხანძარმედეგობით

(სვეტი, კოჭი, დიაფრაგმა,

იატაკისა და სახურავის ანაწყობი)
საქმიანი

დაკავებულობა (სქ)

d g b a
399 399

150 150

1,457

3,642

3,640

555 640 565

30 277 25 8 290 22 8 290 22 8 290 22 8 290 22 8 290 22 8 290 22 8 290 22 8 290 22 8 290 22 8 290 22 8 229 40 229 40 +3.20 +3.12 +6.40 +6.32 +9.60 +9.52 +12.80 +12.72 +16.00 +15.92 +19.20 +19.12 +22.40 +22.32 +25.60 +25.52 +28.80 +28.72 +32.00 +31.92 +34.69 +34.51

+37.39

+37.21

±0.00

-0.08

-3.10

-3.18

310 320 320 320 320 320 320 320 320 320 320 269 269

1,800

-1.47

+1.68

+4.88

+8.08

+11.28

+14.48

+17.68

+20.88

+24.08

+27.28

+30.48

+33.51

1,456

-0.56; +387.77 -0.48; +387.85

±0.00; +388.33

H=14.57/0.4=36.42

H=14.56/0.4=36.40

განაშენიანების რეგულირების ხაზი

სიმაღლის რეგულირების

სქემა

1 : 200

შ.პ.ს ალფა" ( ს/ნ 45298574 )

*L.T.D ALFA*

ქალაქი თბილისი, ბერი გაბრიელ სალოსის გამზირი №57 (ს/კ: 01.17.14.001.408, 01.17.14.001.409)
მეს. შპს. "ლაღიძე პლაზა" (ს/კ: 211377767) საკუთრებაში არსებული 2581კვ.მ. 745.50კვ.მ არასასოფლო-სამეურნეო
დანიშნულების მიწის ნაკვეთების და მისი მიმდებარე ტერიტორიის ტოპოგრაფიული

# გეგმა

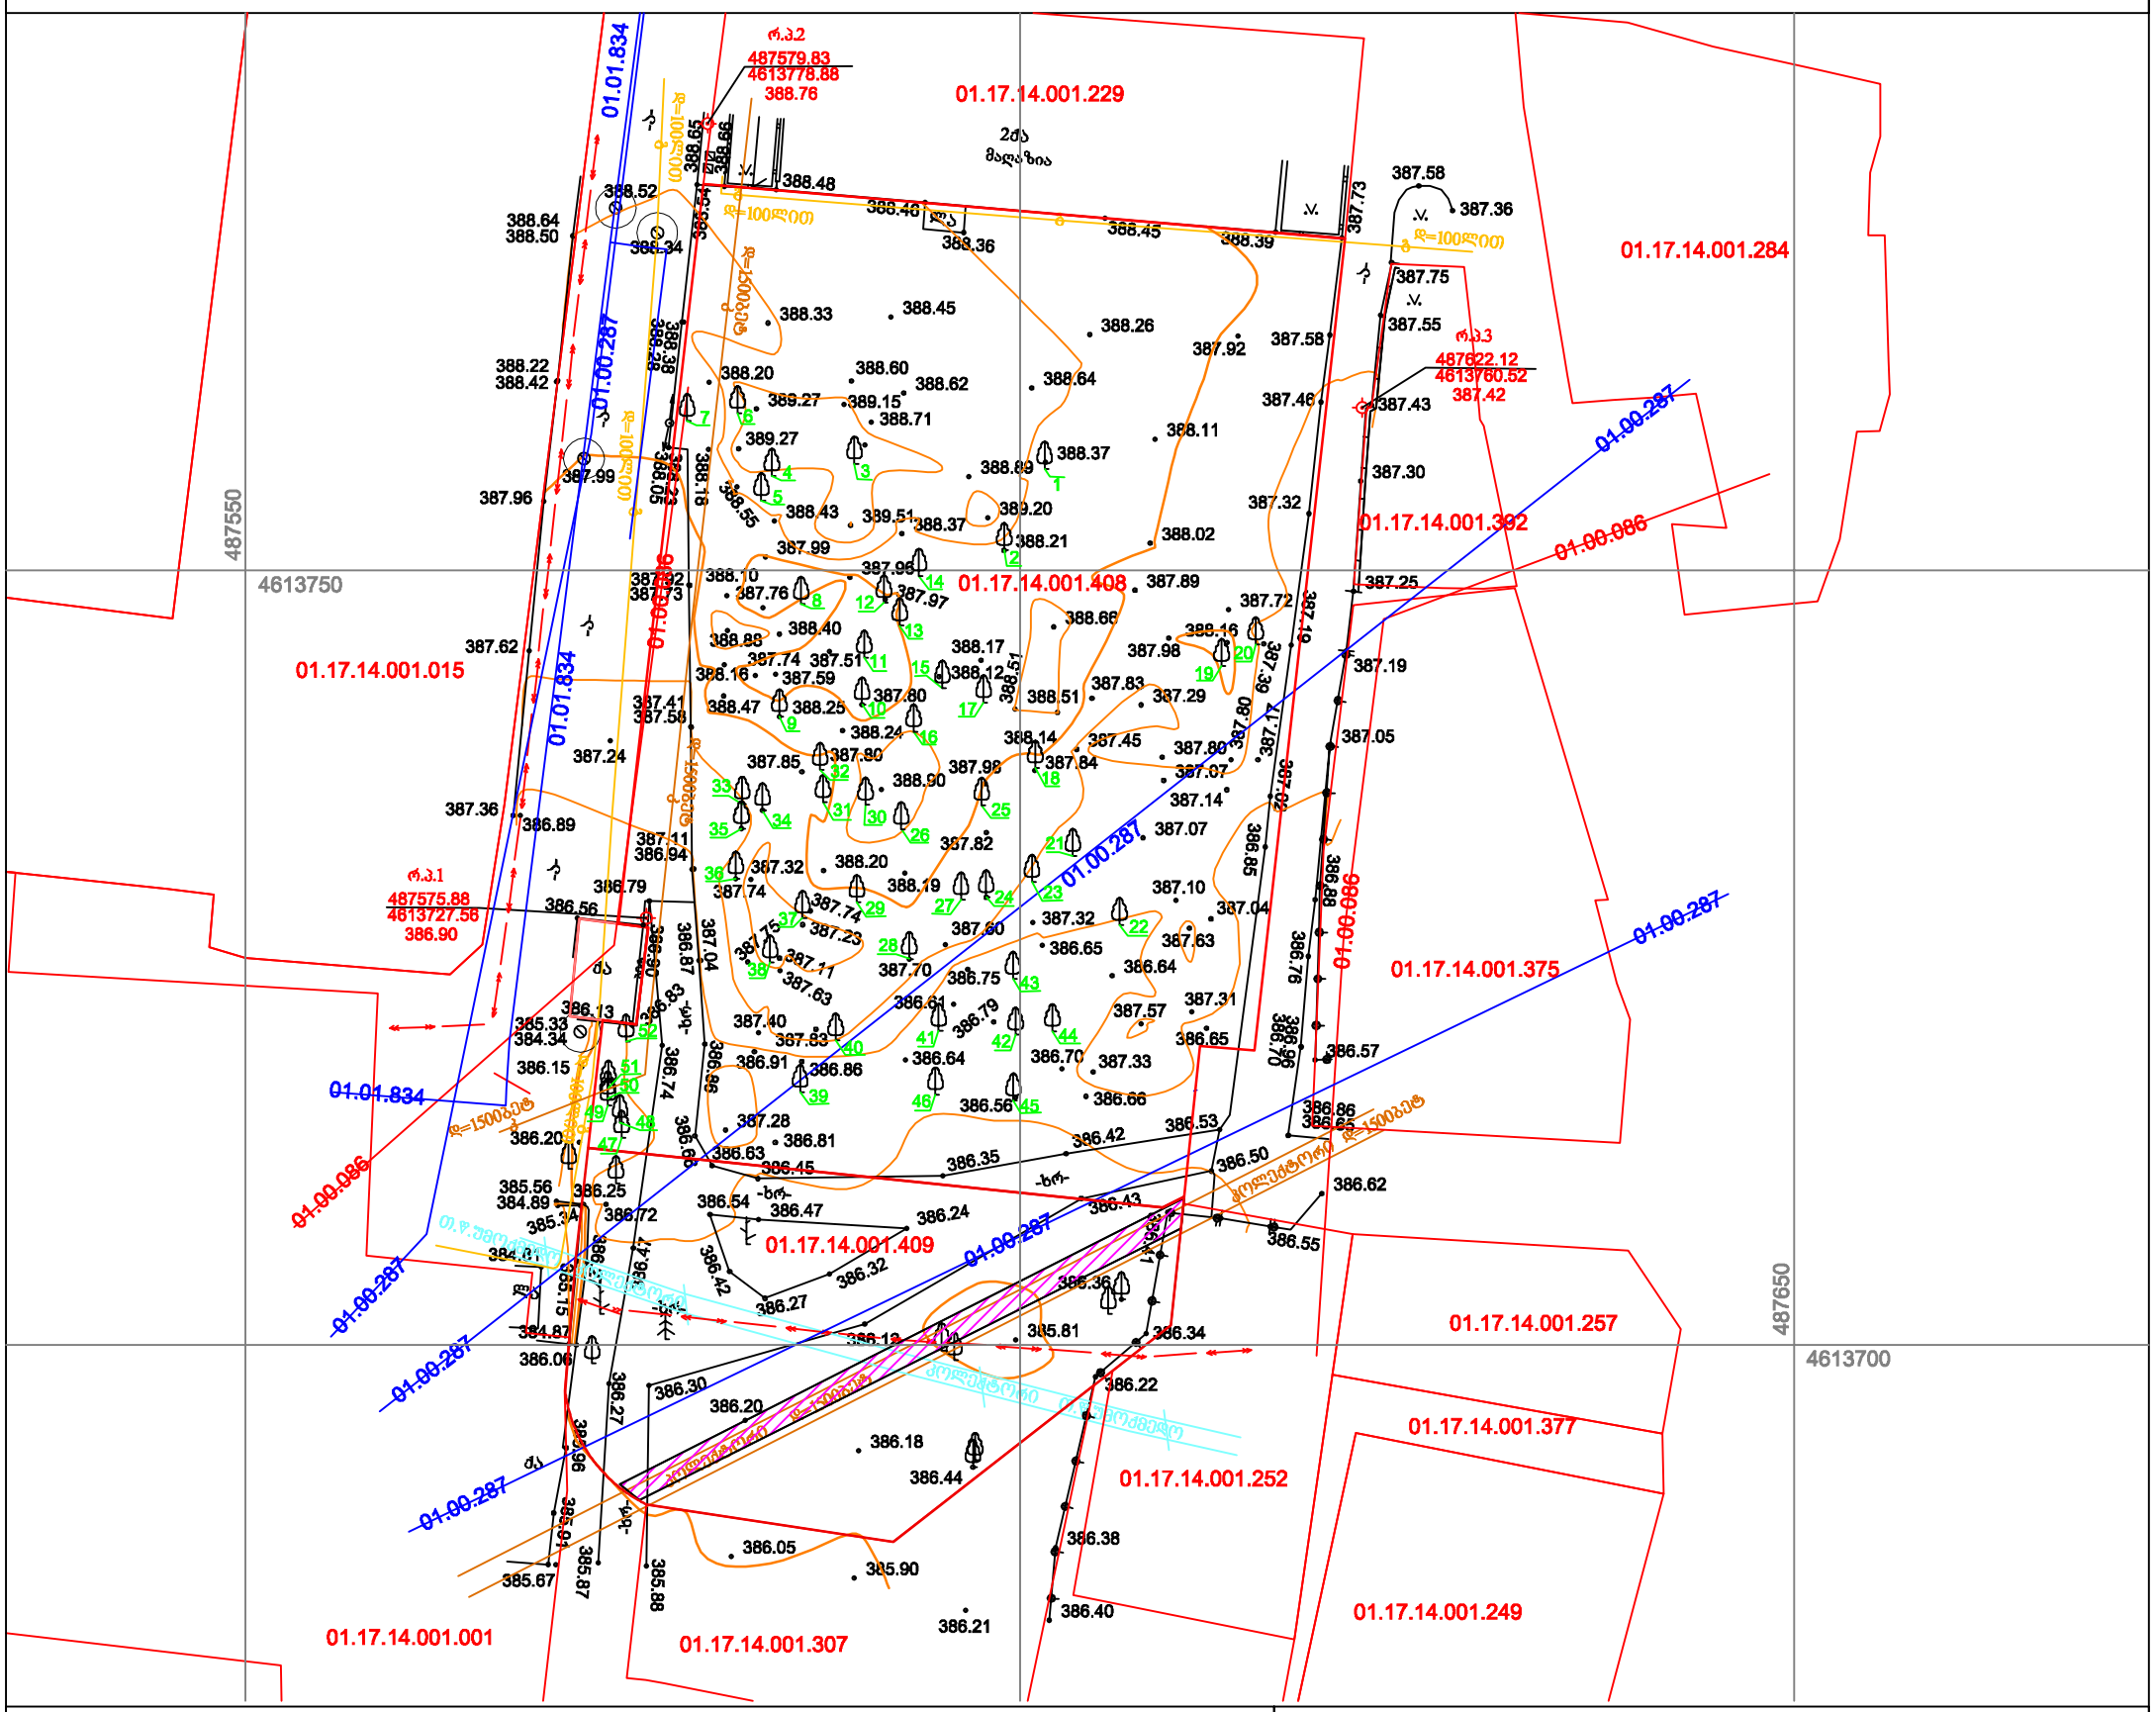


## პირობითი აღნიშვნები

WGS 1984-ის კოორდინატთა სისტემის UTM პროექცია

| | | | |
|---|---|---|---|
| ძს | საცხ. შენობა | ხის ღობე | წ — წყალგაყვანილობა |
| ძა | არასაცხ. შენობა | ღობე | გ — გაზი |
| | ფარდული | ქვის კედელი | კ — კანალიზაცია |
| | მშენებარე შენობა | კედელი | სან — სანიაღვრე |
| | წიწვოვანი ხე | ფლატე | კგ — კავშირგაბმულობა |
| | ფოთლოვანი ხე | რკინიგზა | ელ. ქსელები |
| | ხილკენკროვანი | სამეთვალყურეო ჭები | გთ — გათბობა |
| | მცენარე | ელ. გადამცემი ხაზი | |
| | გარე განათება | | |

შენიშვნა: 1) გეგმაზე დატანილია საჯარო რეესტრში რეგისტრირებული ნაკვეთის საზღვრები

2) ვინაიდან გეგმაზე დატანილია მხოლოდ რეგისტრირებული მიწისქვეშა კომუნიკაციები მათი მდებარეობების დაზუსტება მოხდეს ყველა კომუნიკაციის წარმომადგენლებთან

შ.პ.ს ალფა" ( ს/ნ 45298574 )
ქ.თბილისი.ნუცუბიძის ფერდობი IV მ/რ კორპუსი №4
ltd.alfa2018@gmail.com MOB; 591 99 46 46

| | | |
|---|---|---|
| დირექტორი: | დ.რ | დ. რ[illegible]ძე |
| აზომა: | ა.მ | ა. მენაბდე |
| დახაზა: | ა.მ | ა. მენაბდე |
| დამკვეთი | | შპს "ლაღიძე პლაზა" |
| მასშტაბი: 1:500 | | 07.07.2019წ. |

You created this PDF from an application that is not licensed to print to novaPDF printer (http://www.novapdf.com)

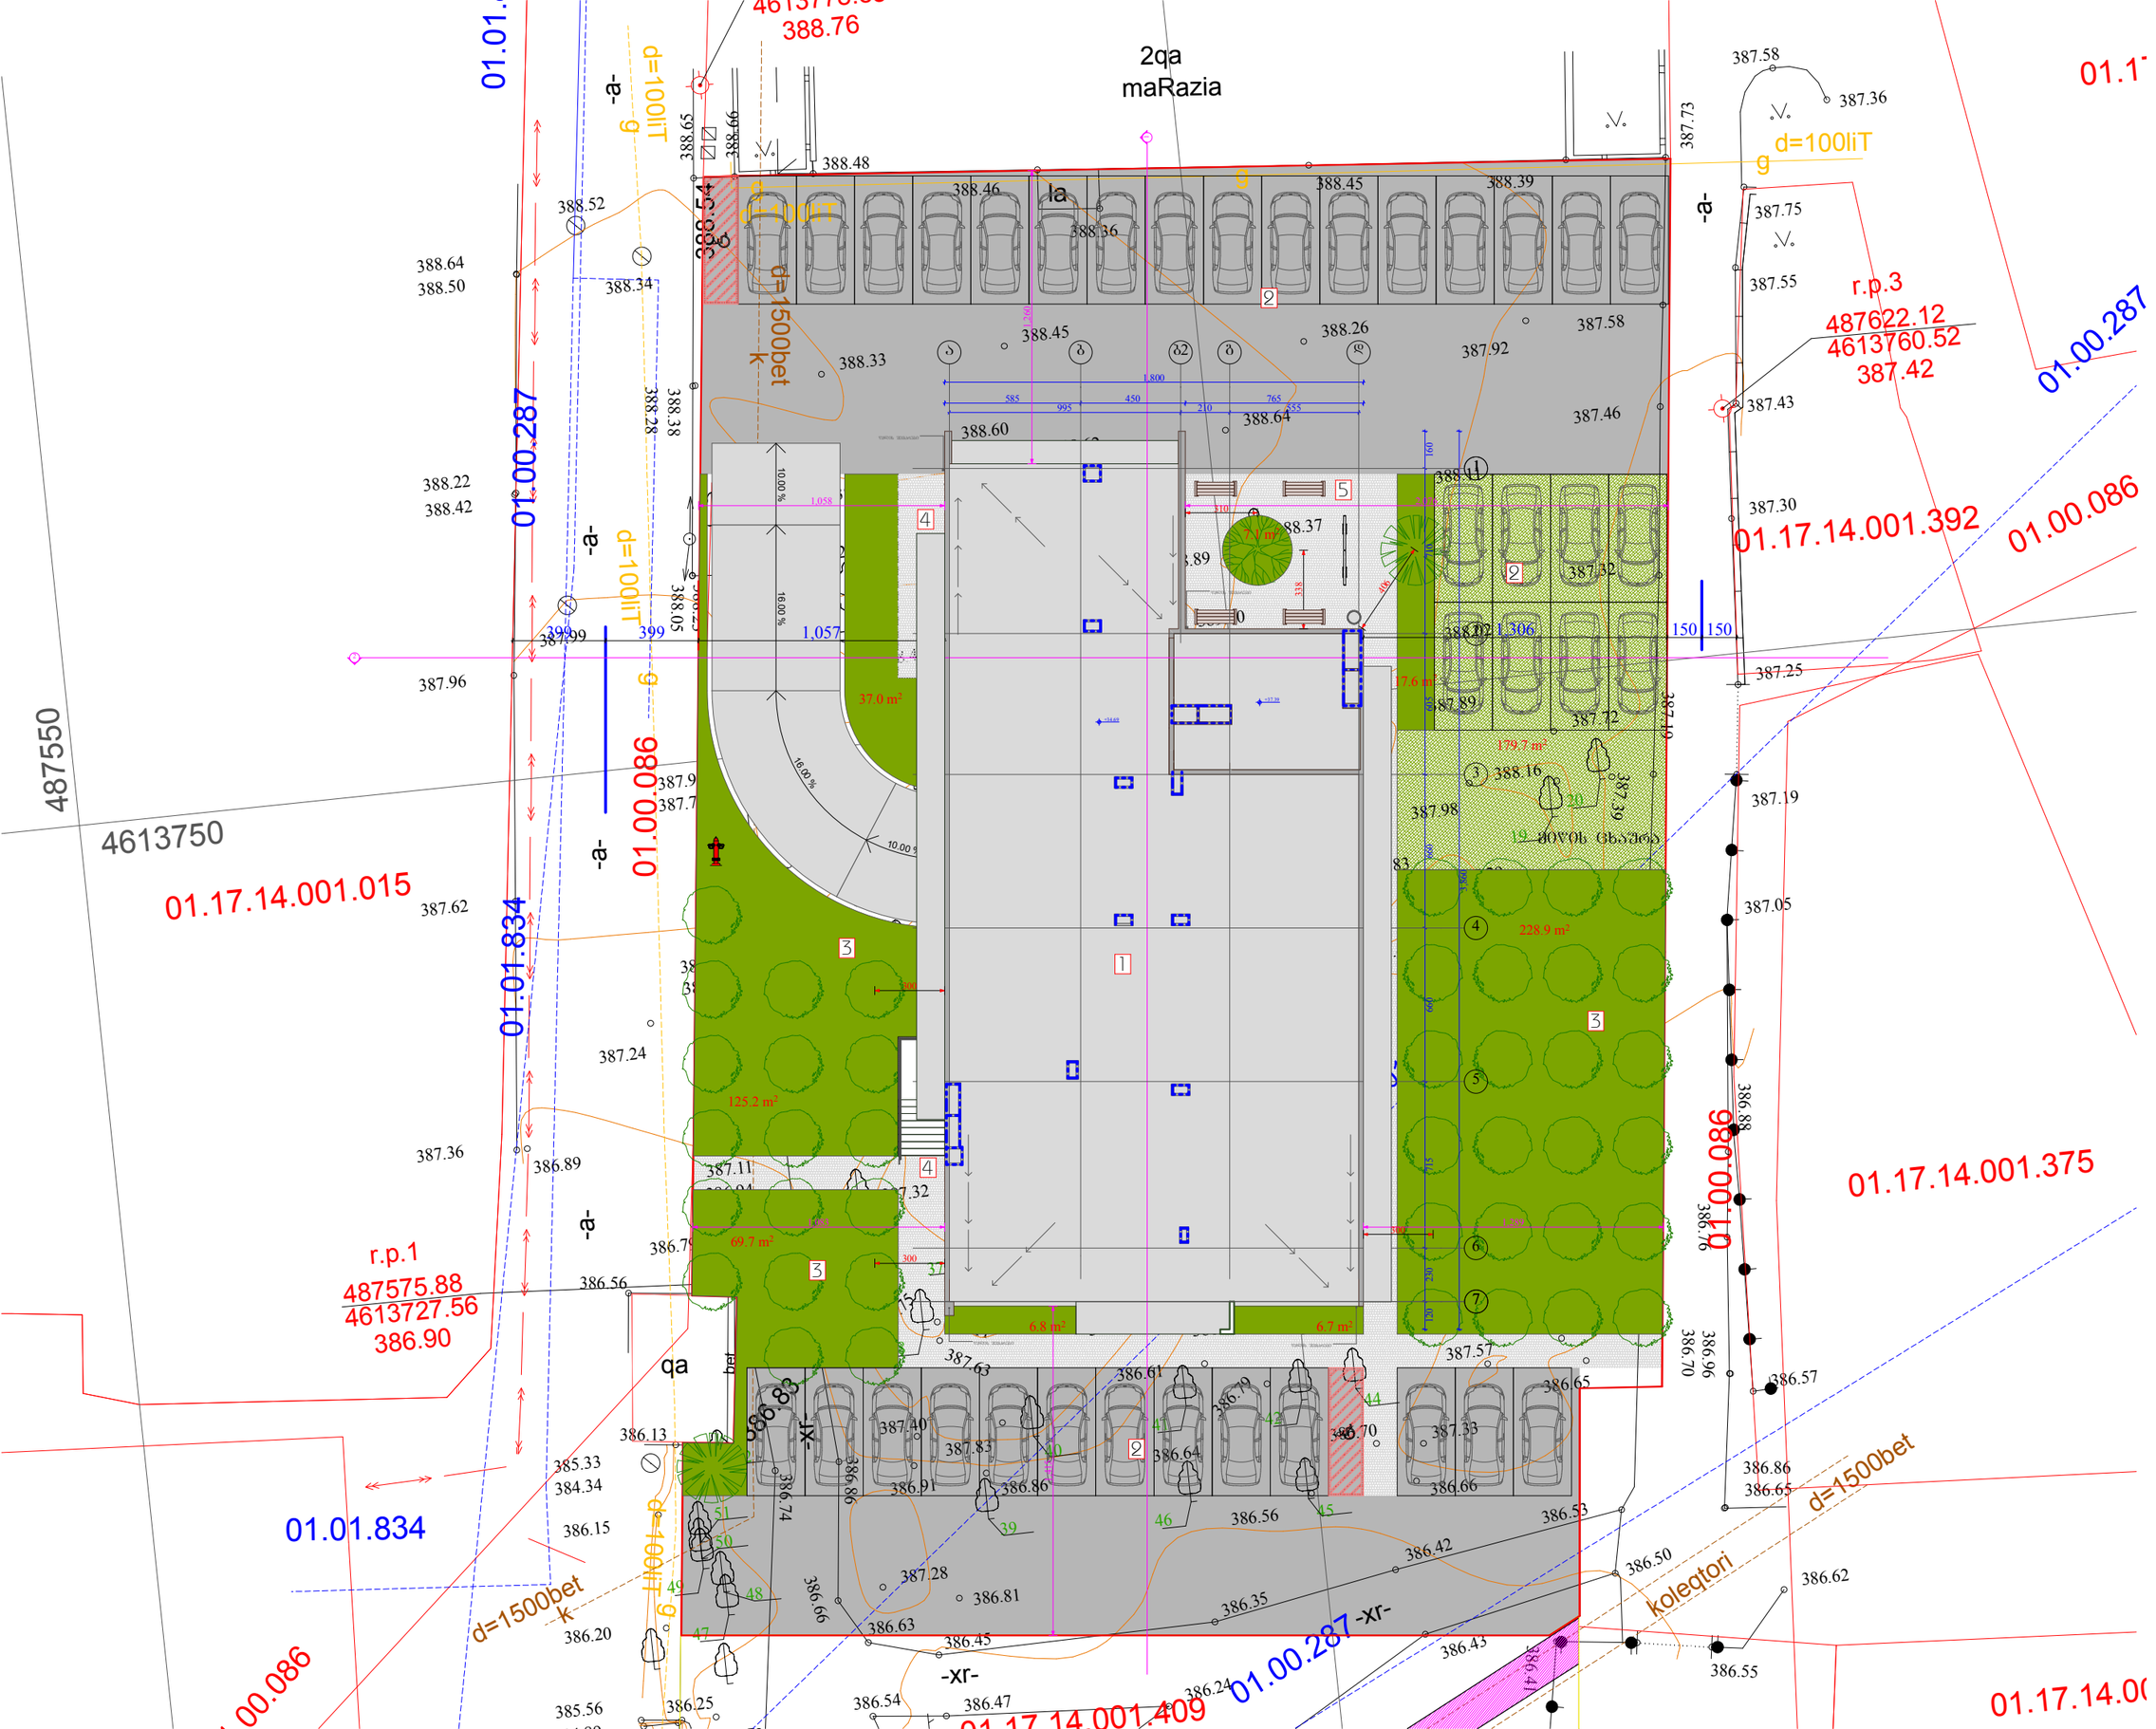
2qa
maRazia
la
qa
bet
-a-
-xr-
d=100liT
d=1500bet
k
koleqtori
01.01.834
01.00.287
01.00.086
01.17.14.001.392
01.17.14.001.375
01.17.14.001.409
01.17.14.001.015
r.p.3
487622.12
4613760.52
387.42
r.p.1
487575.88
4613727.56
386.90
487550
4613750
388.76
388.48
388.46
388.45
388.39
388.36
388.52
388.34
388.64
388.50
388.33
388.26
387.92
387.58
387.46
388.60
388.22
388.42
388.37
387.89
387.32
387.30
387.25
387.72
387.19
387.05
387.98
388.16
387.96
387.62
387.24
387.36
386.89
387.11
387.32
386.79
386.56
386.13
385.33
384.34
386.15
386.20
385.56
386.25
386.54
386.47
386.24
387.63
386.61
387.40
387.83
386.91
386.86
386.64
386.74
386.66
387.28
386.81
386.63
386.45
386.35
386.42
386.53
386.50
386.62
386.55
386.43
386.57
386.86
386.65
386.88
386.96
386.70
387.57
387.33
386.65
387.75
387.55
387.43
387.73
387.39
387.99
387.79
387.68
387.58
387.36
387.54
387.41
387.39
387.19
