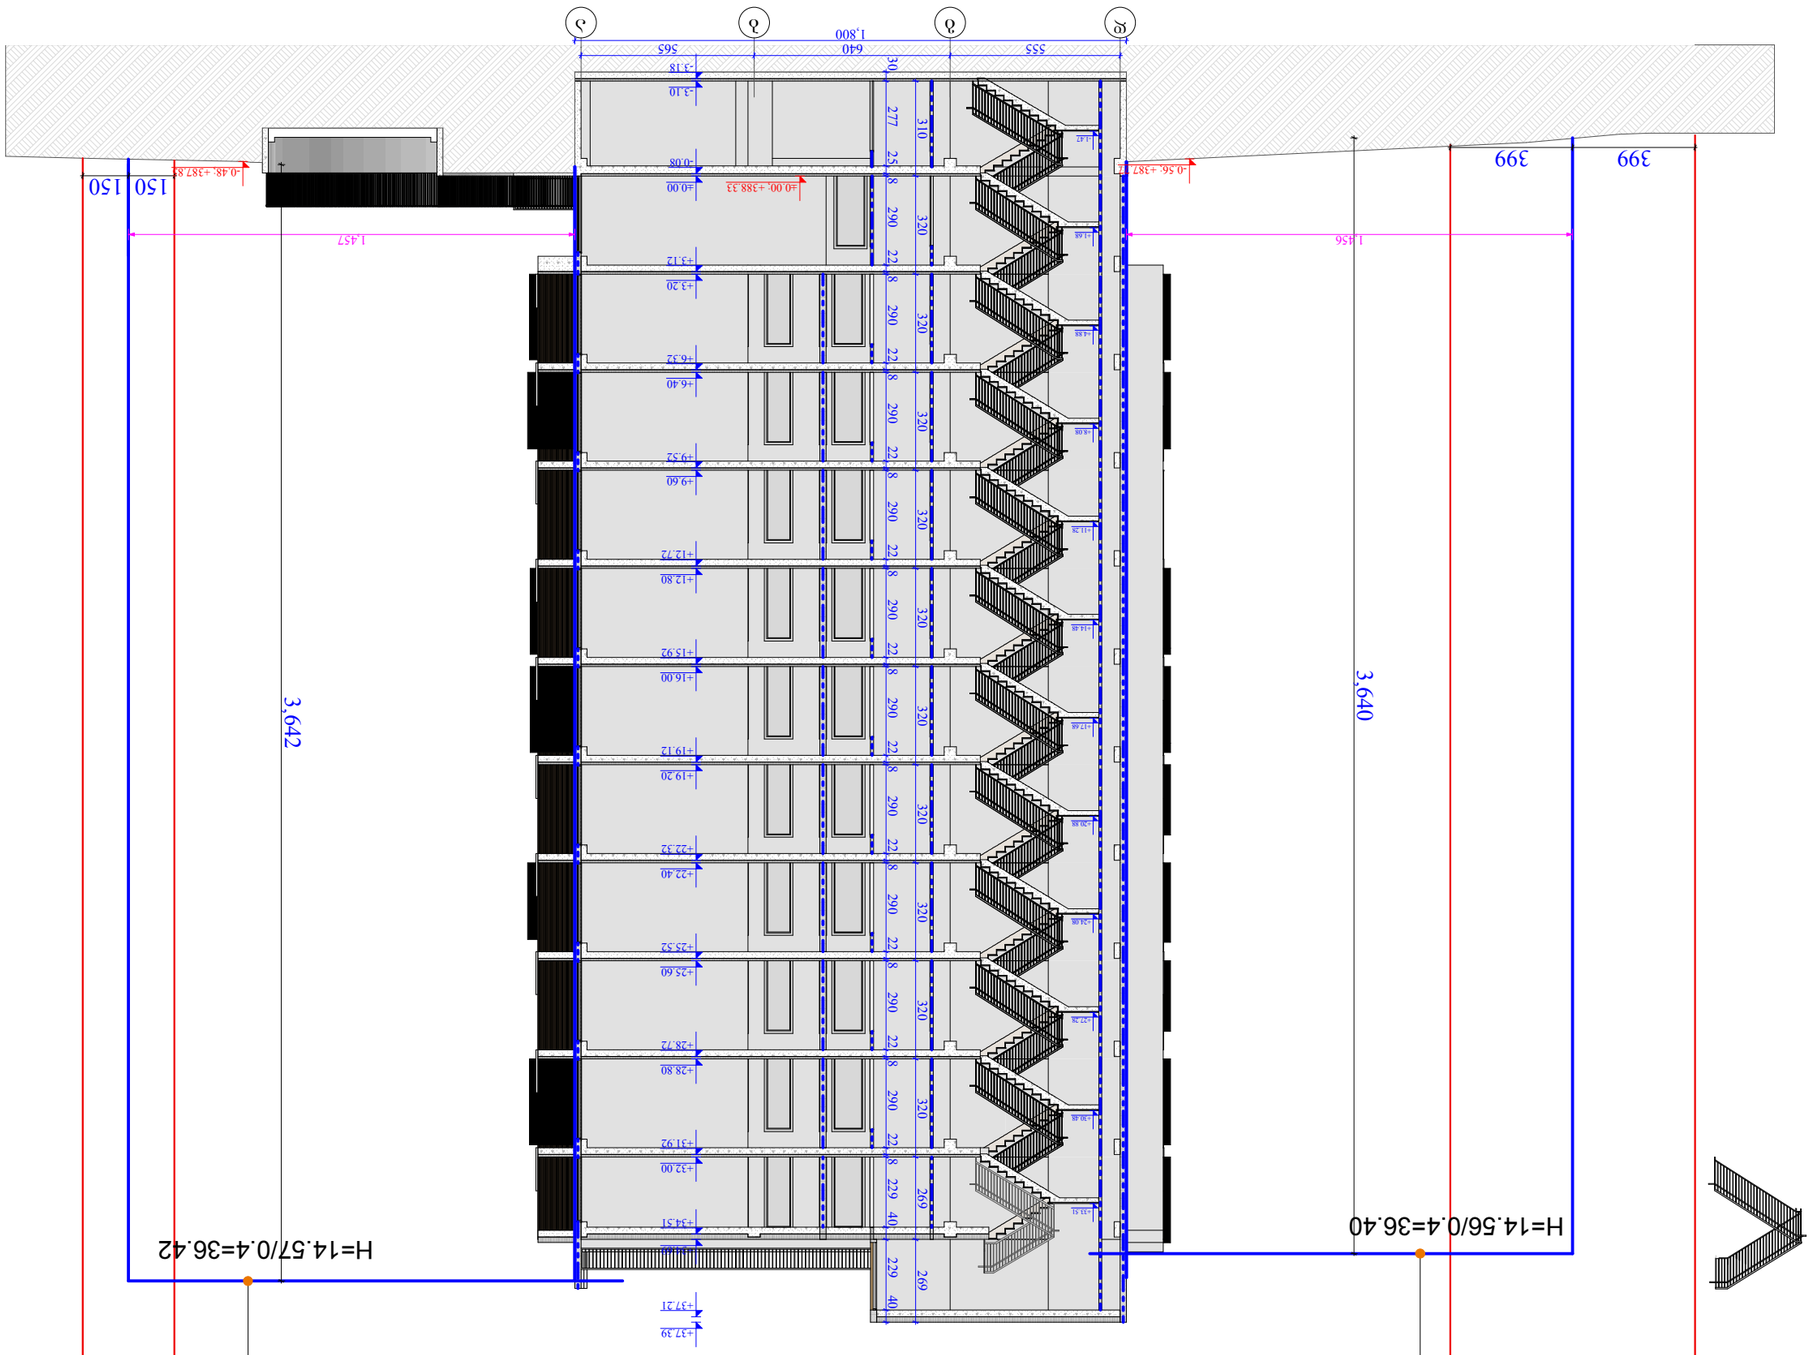

ბაზალტბეტონის ტროტუარის ფილა სქ.6სმ

ფასადის ფრაგმენტი

მასშტაბი	1 : 200
თარიღი	15/09/2019
შეად.	

A - 3

(ლ-1) ალუმინის ფასადის პანელი

(ლ-2) ალუმინის ფასადის პანელი

(ლ-3) ალუმინის ფასადის პანელი

(ლ-4) ალუმინის ფასადის პანელი

ბეტონის ბოძი

ალუმინის ფანჯრის ბლოკი

ალუმინის ფანჯრის ბლოკი

ალუმინის (ნაცრისფერი) ფასადის პანელი

ალუმინის (ნაცრისფერი)



ტექნიკური ხაზი	ძირითადი კედლები (ს1)
ტექნიკური ხაზი	დამხმარე კედლები (ს1-2)
ტექნიკური ხაზი	ღობეები (ს6)
ტექნიკური ხაზი	ტერიტორიის საზღვარი (ს1-2)

A - 3

მასშტაბი	1 : 200
თარიღი	15/09/2019
შეკვ.	

ტექნიკური ხაზი	ძირითადი კედლები
ტექნიკური ხაზი	დამხმარე კედლები 1 ხაზით
ტექნიკური ხაზი	დამხმარე კედლები 2 ხაზით
ტექნიკური ხაზი	ნაგებობის ნაწილის საზღვარი

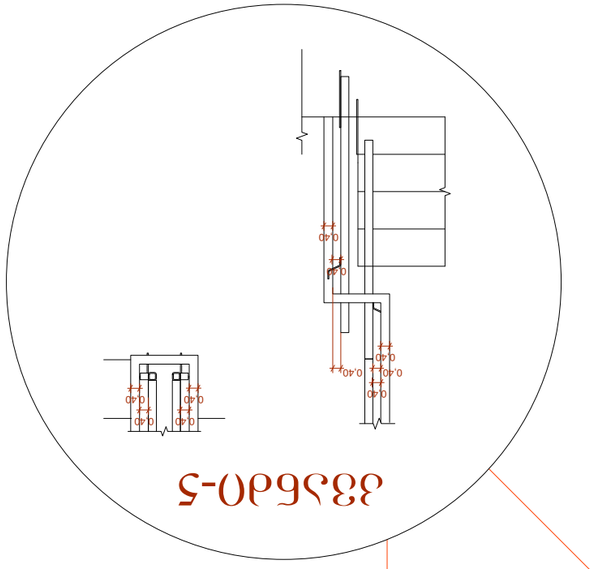

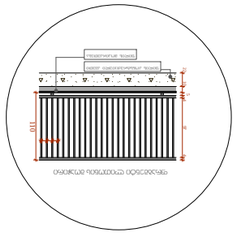

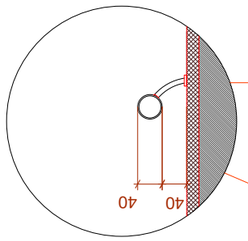

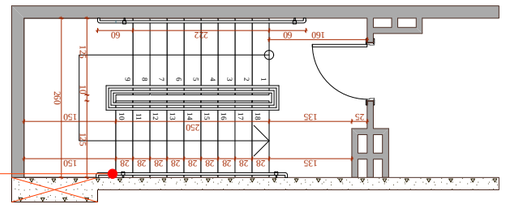
60
160
60
242
14
250
10
150
135
25
28
28
28

საფასადე სიბრტყისა და სართულშუა ფილის კვეთი

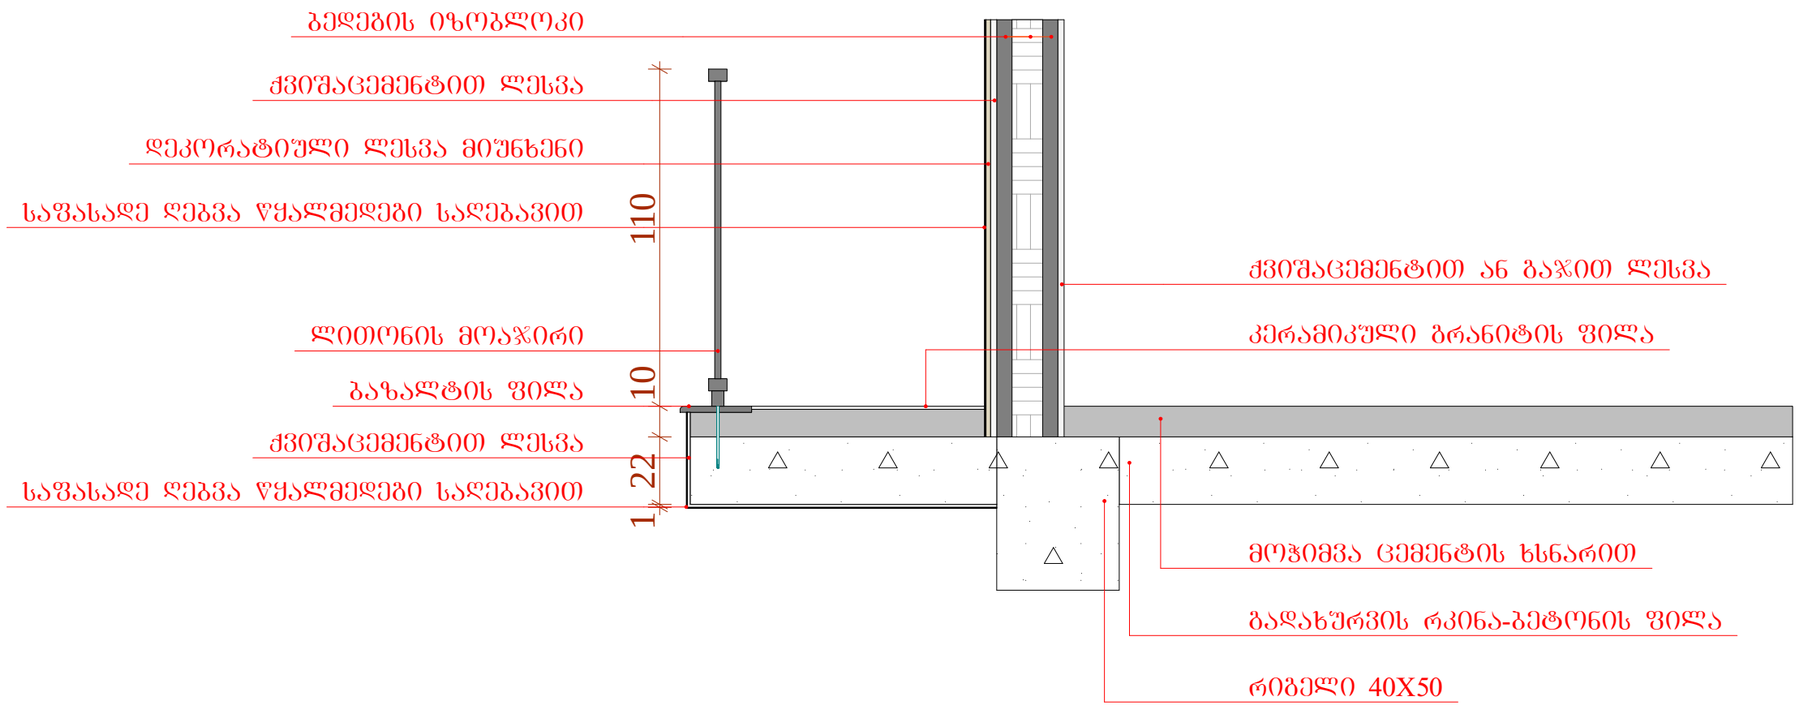

საფასადე სიბრტყისა და გადახურვის ფილის კვეთი

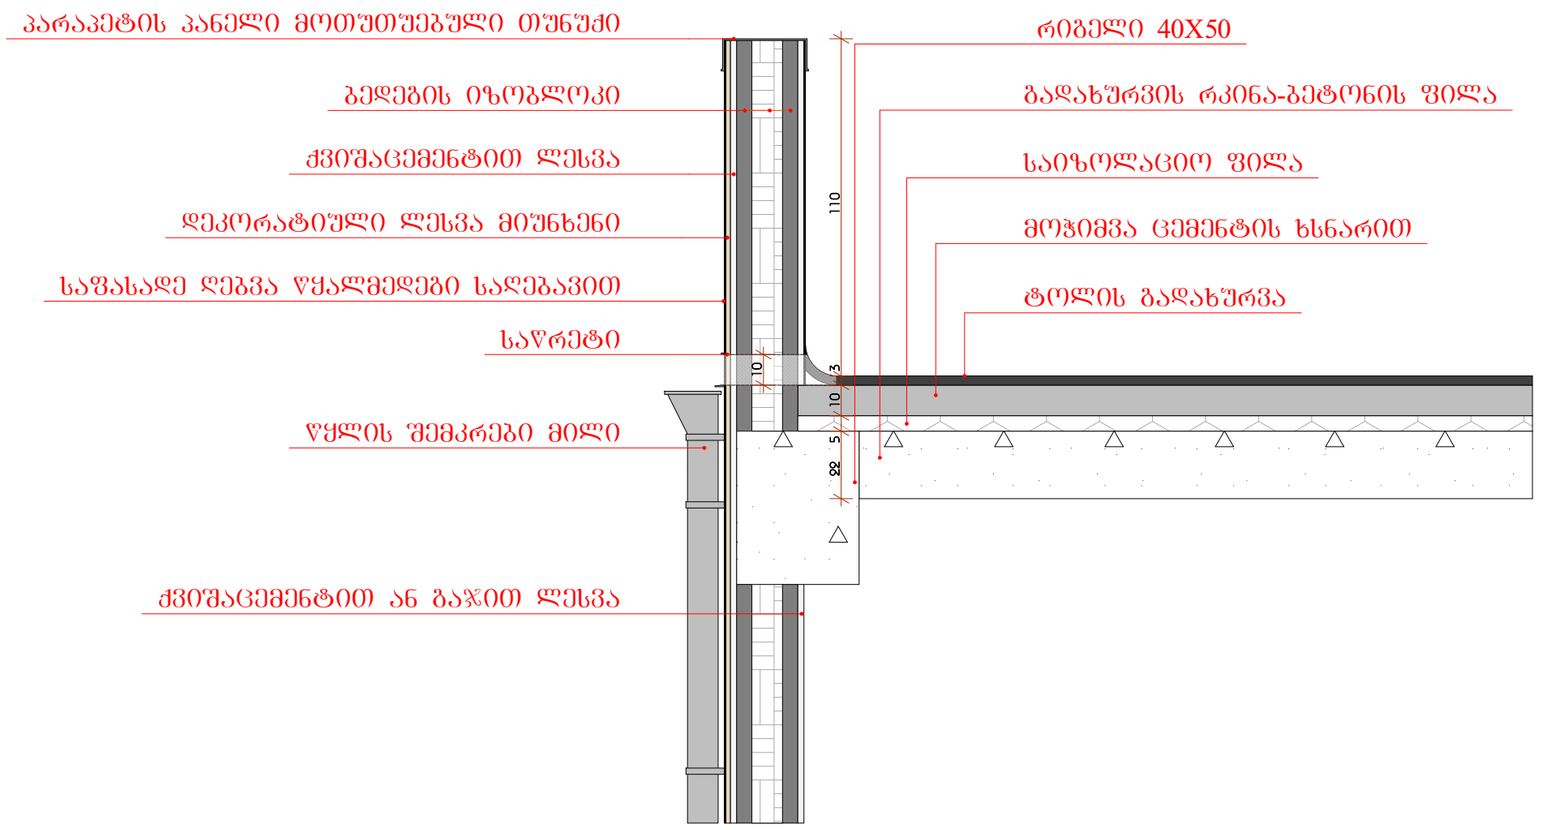

ობიექტის მისამართი

ქ. თბილისი, ბერი გაბრიელ სალოსის გამზირი № 57

ს.კ. 01.17.14.001.408

შენიშვნა

მრავალბინიანი საცხოვრებელი სახლი

ორგანიზაცია

შპს ლაღიძე კლაზა

ს.კ. 211377767

დირექტორი	
ი. ოქროპირიძე	
პრ. ავტორი	
მ. პაპუაშვილი	

საფასადე სიბრტყისა და სართულშუა ფილის კვეთები

- საპროექტო საზღვარი
- განაშენიანების რეგულირების წითელი ხაზი
- ქვედის ცეცხლმედეგობის ხარისხი 1 საათი
- ქვედის ცეცხლმედეგობის ხარისხი 2 საათი


A - 3	
მასშტაბი	1 : 20
თარიღი	15/09/2019
შურც.	