
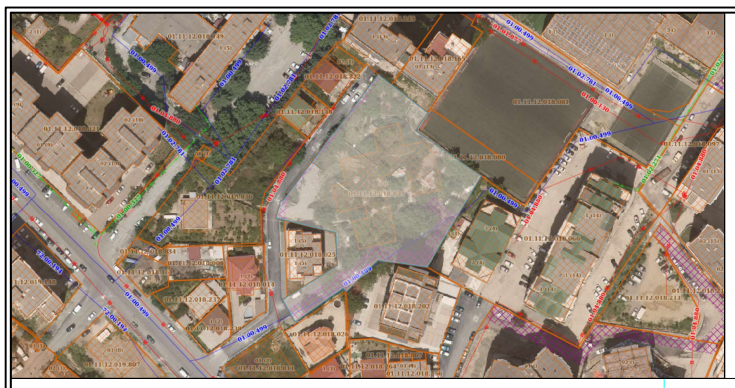


ქ. თბილისი, თეიმურაზ ბოჭორიშვილის II ჩიხი, №5
მიწის ნაკვეთის ს/კ 01.11.12.018.835 - ის
ტოპოგრაფიული გეგმა

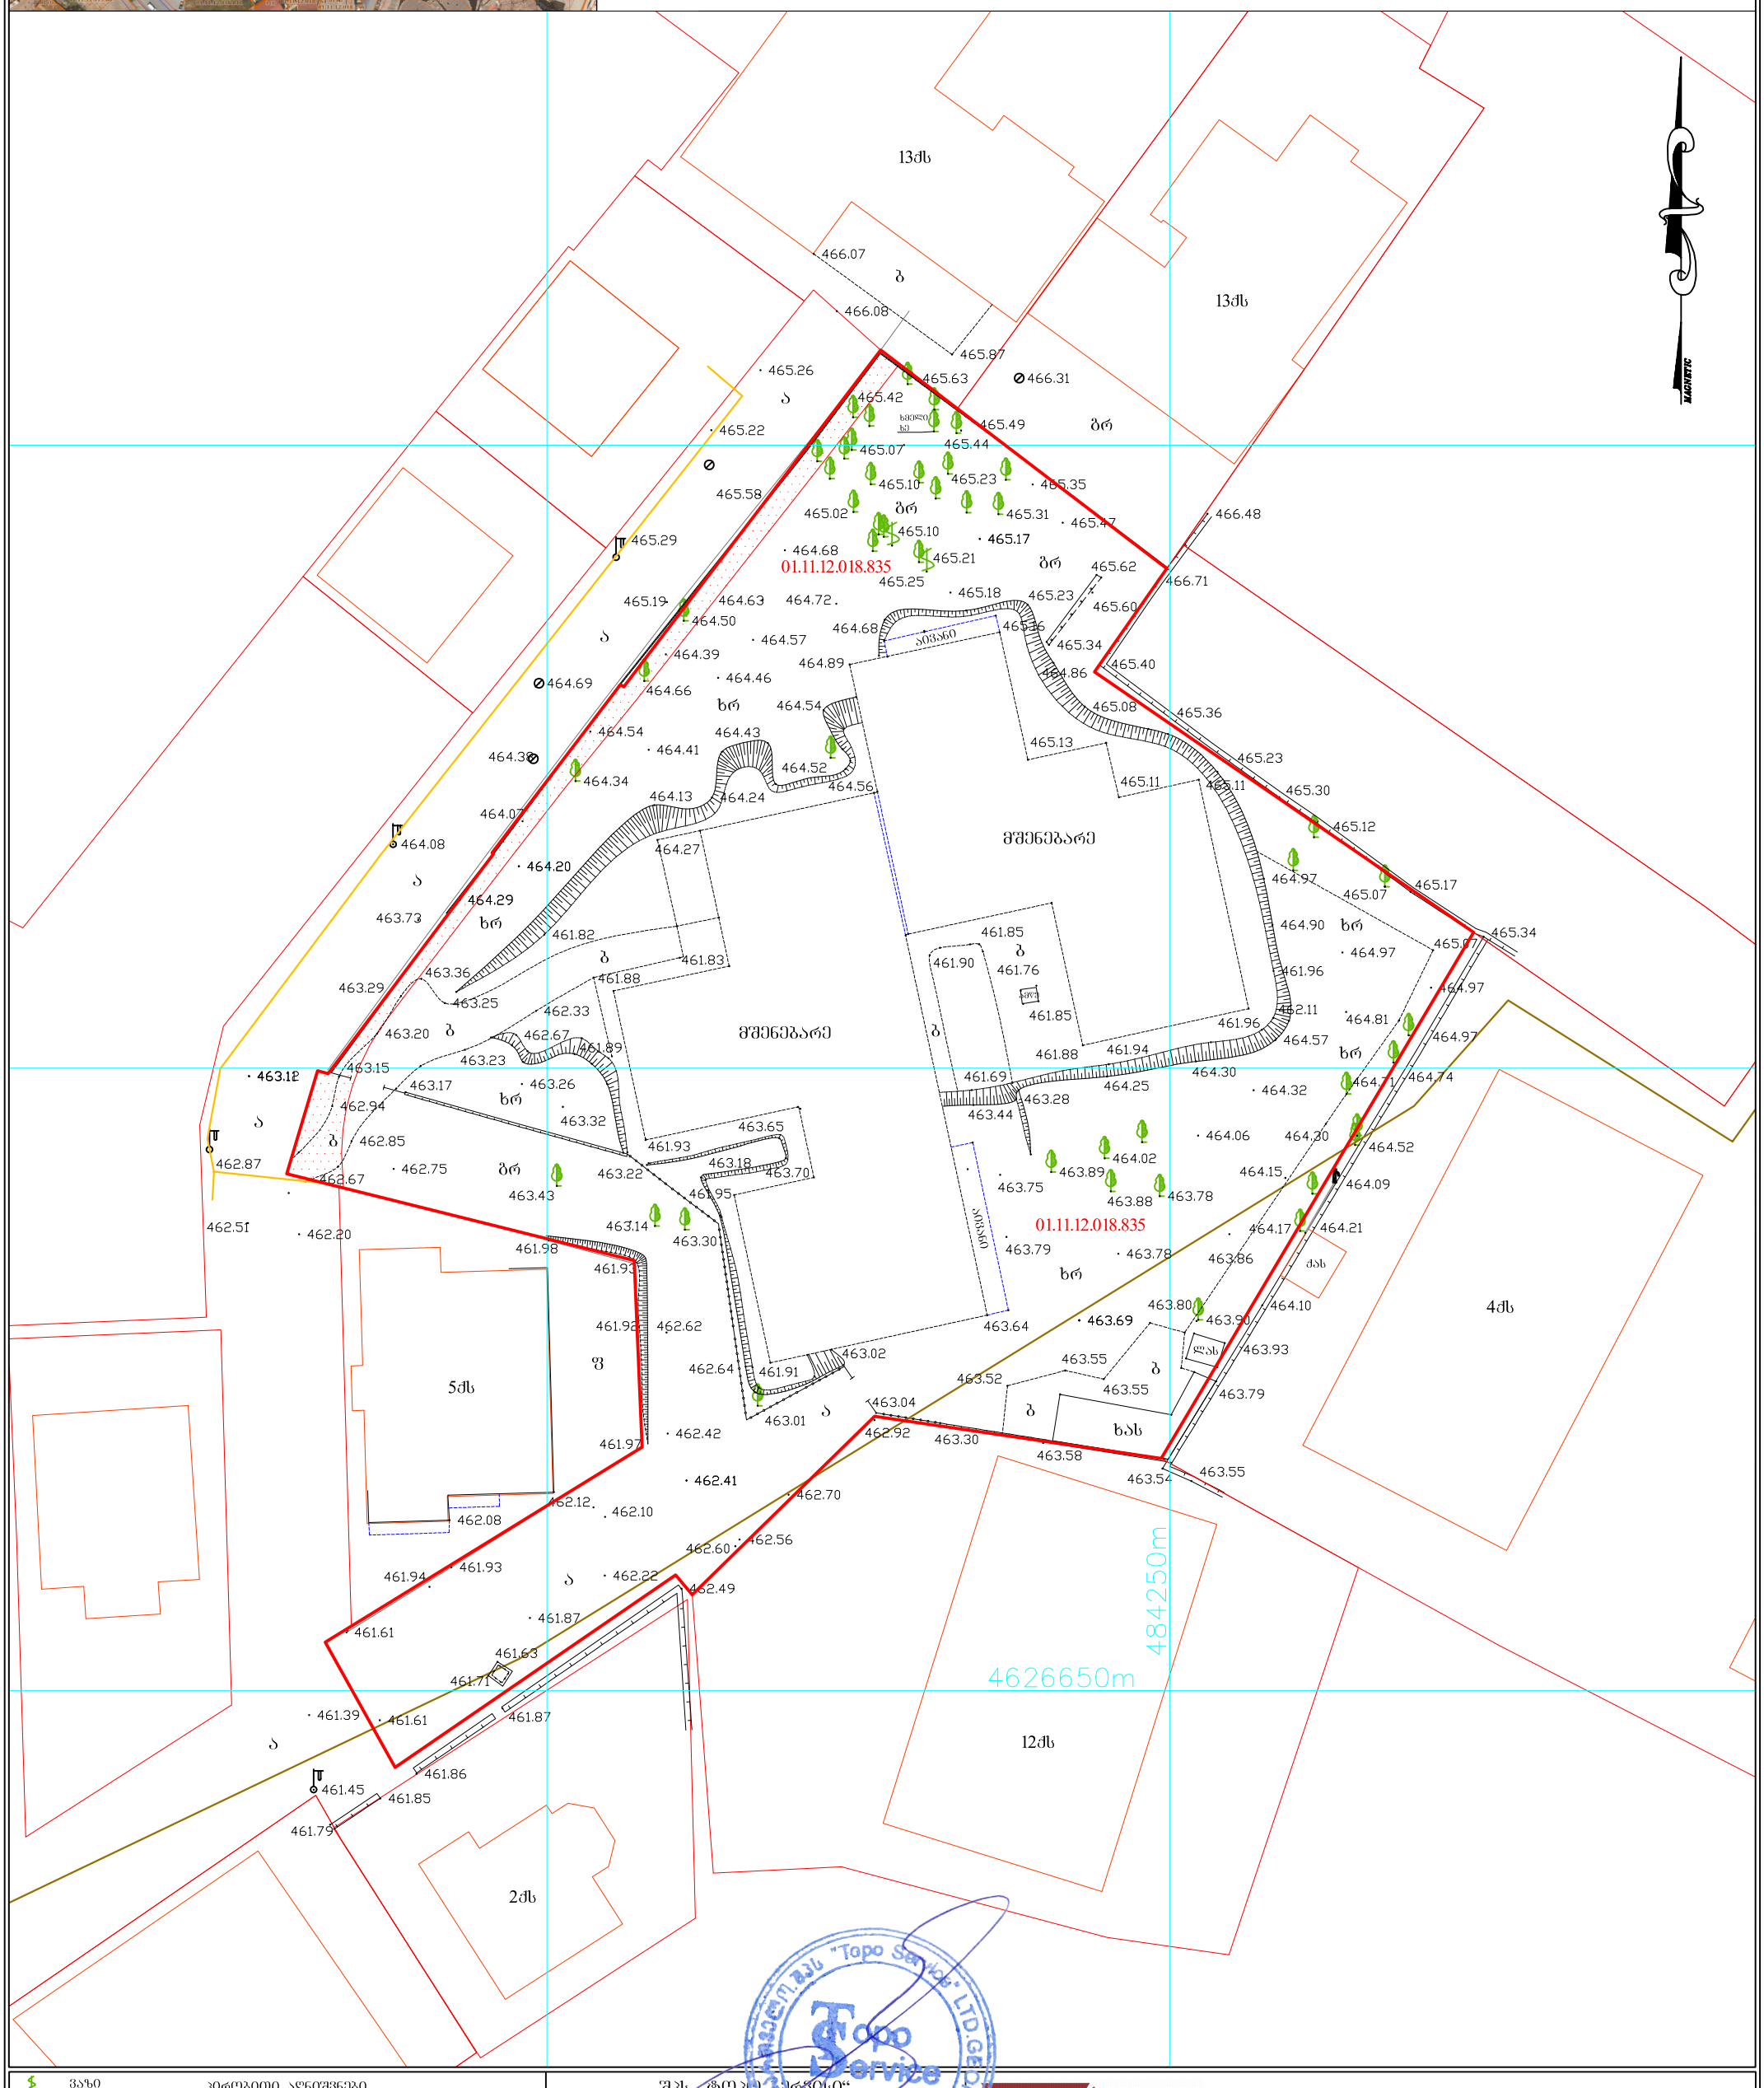

პირობითი აღნიშვნები

ბაზი	ბაზი
ნაძვი	სანიაღვრე
ფოთლოვანი ხე	წყლის მილი
