ქ. თბილისი, მირზა შაფის ქ.№5-სა და აბანოს ქ.№8-ს შორის დამაკავშირებელი ქუჩა-კიბის არქიტექტურული პროექტი



განმარტებით ბართი

გთხოვთ შეითანხმოთ წარმოდგენილი ესკიზი. საპროექტო წინადადებით განსაზღვრულია ქ. თბილისში, მირზა შაფის ქ.№5-სა და აბანოს ქ.№8-ს შორის არსებულ საცალფეხო ბილიკზე ქუჩა-კიბის განთავსება. აღნიშნული პროექტი ერთგვარად აღადგენს ორ ქუჩათა შორის ისტორიულ კავშირს, რასაც მოსახლეობა შედარებით ადრეულ პერიოდში გადაადგილებისთვის იყენებდა. ლეღვთა ხევის მხრიდან უკვე მოწყობილია კიბე, რომელიც აბანოს ტერიტორიის შესასვლელამდე მიდის. აღნიშნული კიბე გაბრძელდება რელიეფზე მორგებული უბნისთვის დამახასიათებელი ქუჩა კიბით, ხოლო ორი ქუჩის შუალედურ ნიშნულზე მოეწყობა ბელვედერი რომელიც საზოგადოებას არსებული ისტორიული ხედების აღსაქმელად დამატებით სივრცეს შეუქმნის.

საპროექტო ქუჩა კიბე მოეწყობა რკინა ბეტონის ლენტურ საძირკველზე, რელიეფის შესწორმასწორო ზედაპირების შემავსებლად გამოყენებული იქნება აბურის კედელი და მოპირკეთდება ბაზალტის დაკეჭნილი საფეხურებით და ბორდიურებით. შუალედურ ნიშნულზე ბელვედერის ნაწილი შესრულდება ლითონის სტრუქტურით, ბრუნტის შემაკავებელი კედლის ნაწილები მოპირკეთდება ნატეხი ქვის და აბურის შერეული წყობით, მოაჯირები შესრულებული იქნება ლითონის ზოლით.

საპროექტო ქუჩა პიბის გენ-გეგმა

1:100

არსებული კიბის კონტური

საპროექტო კიბის კონტური

საპროექტო კიბის კონტური

23 m²

108 m²

+1,65
+3,00
+4,54
+4,89
+7,15
+8,89
+11,15
+12,89
+15,85
+17,44
+19,43
+24,21
+26,99

1,39
1,77
1,48
3,19
1,88
4,32
3,92
2,90
2,80
0,88
1,71
2,80
3,34
1,90
4,67
1,84
2,95
2,15
7,98
3,21
9,55
3,25
1,83
2,21
1,24
1,41
2,24
1,49
2,80
1,01
1,10
2,77
0,98
3,53
1,89
2,86
3,55
1,59
2,53
5,67
4,32
1,69

ქ/ა

მშენებარე

მირზა შვის ქუჩა

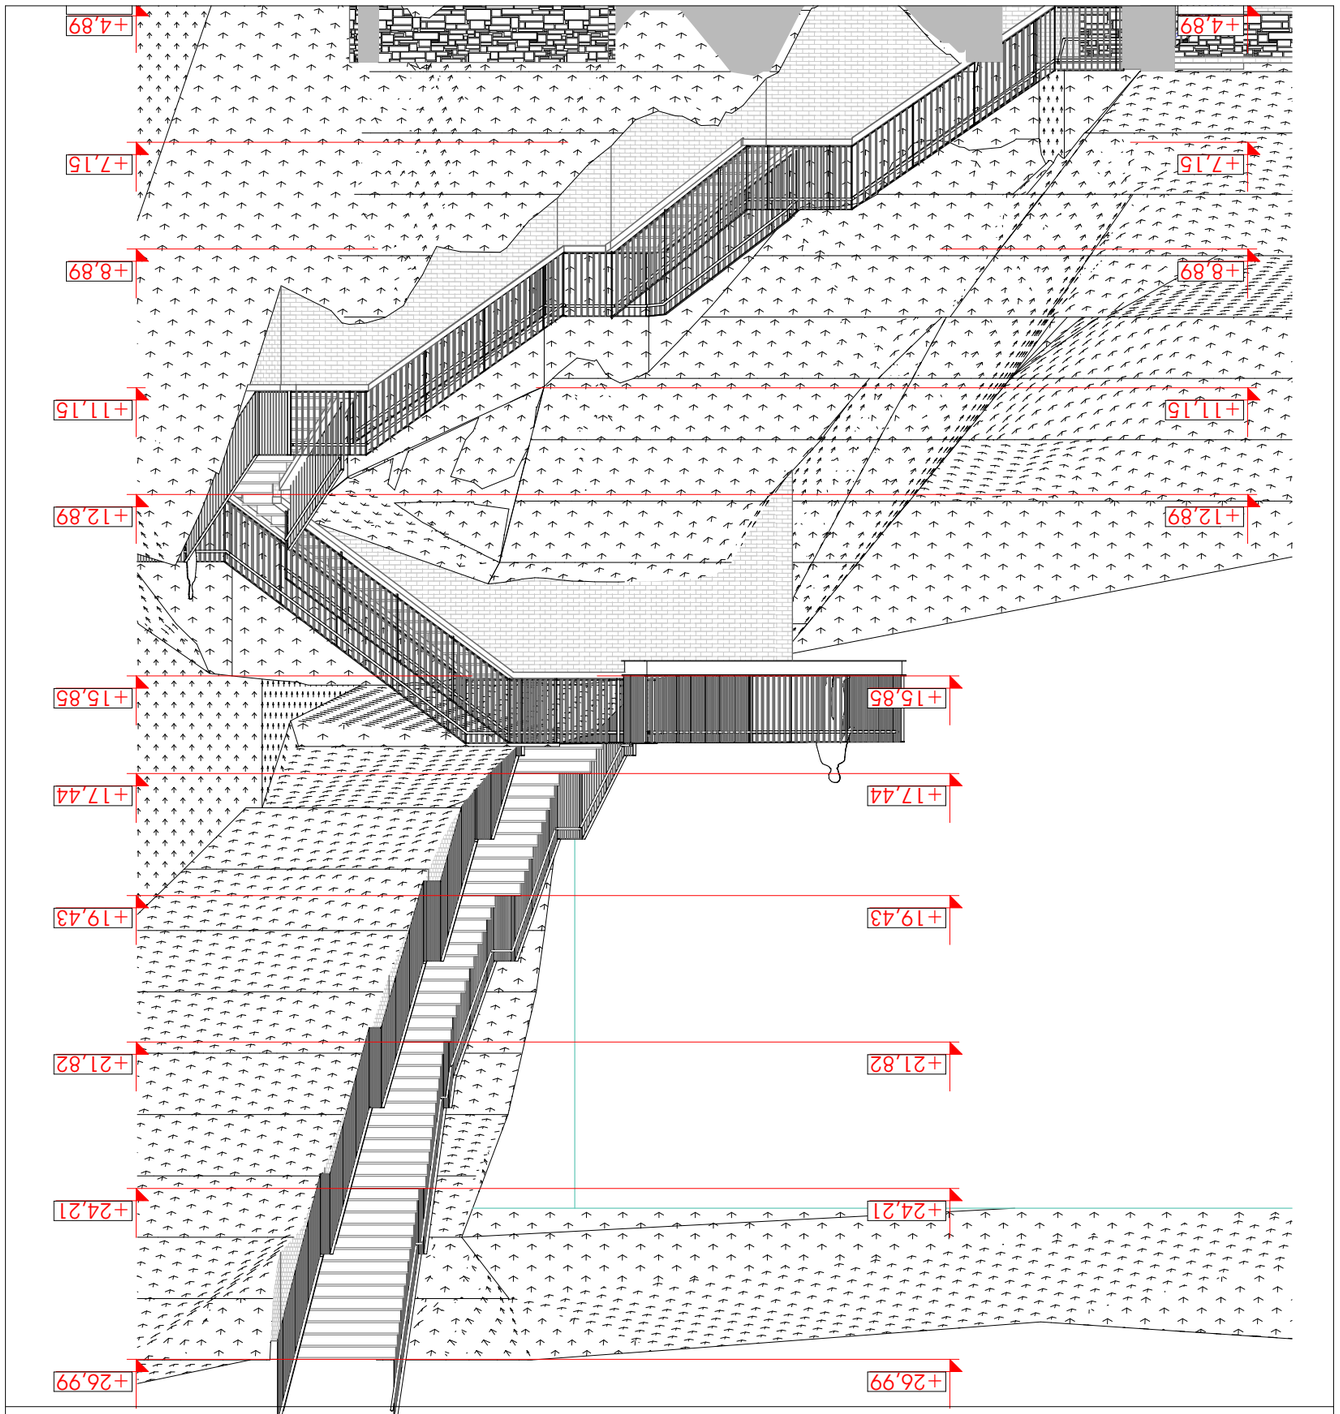


ჭრილი 2-2

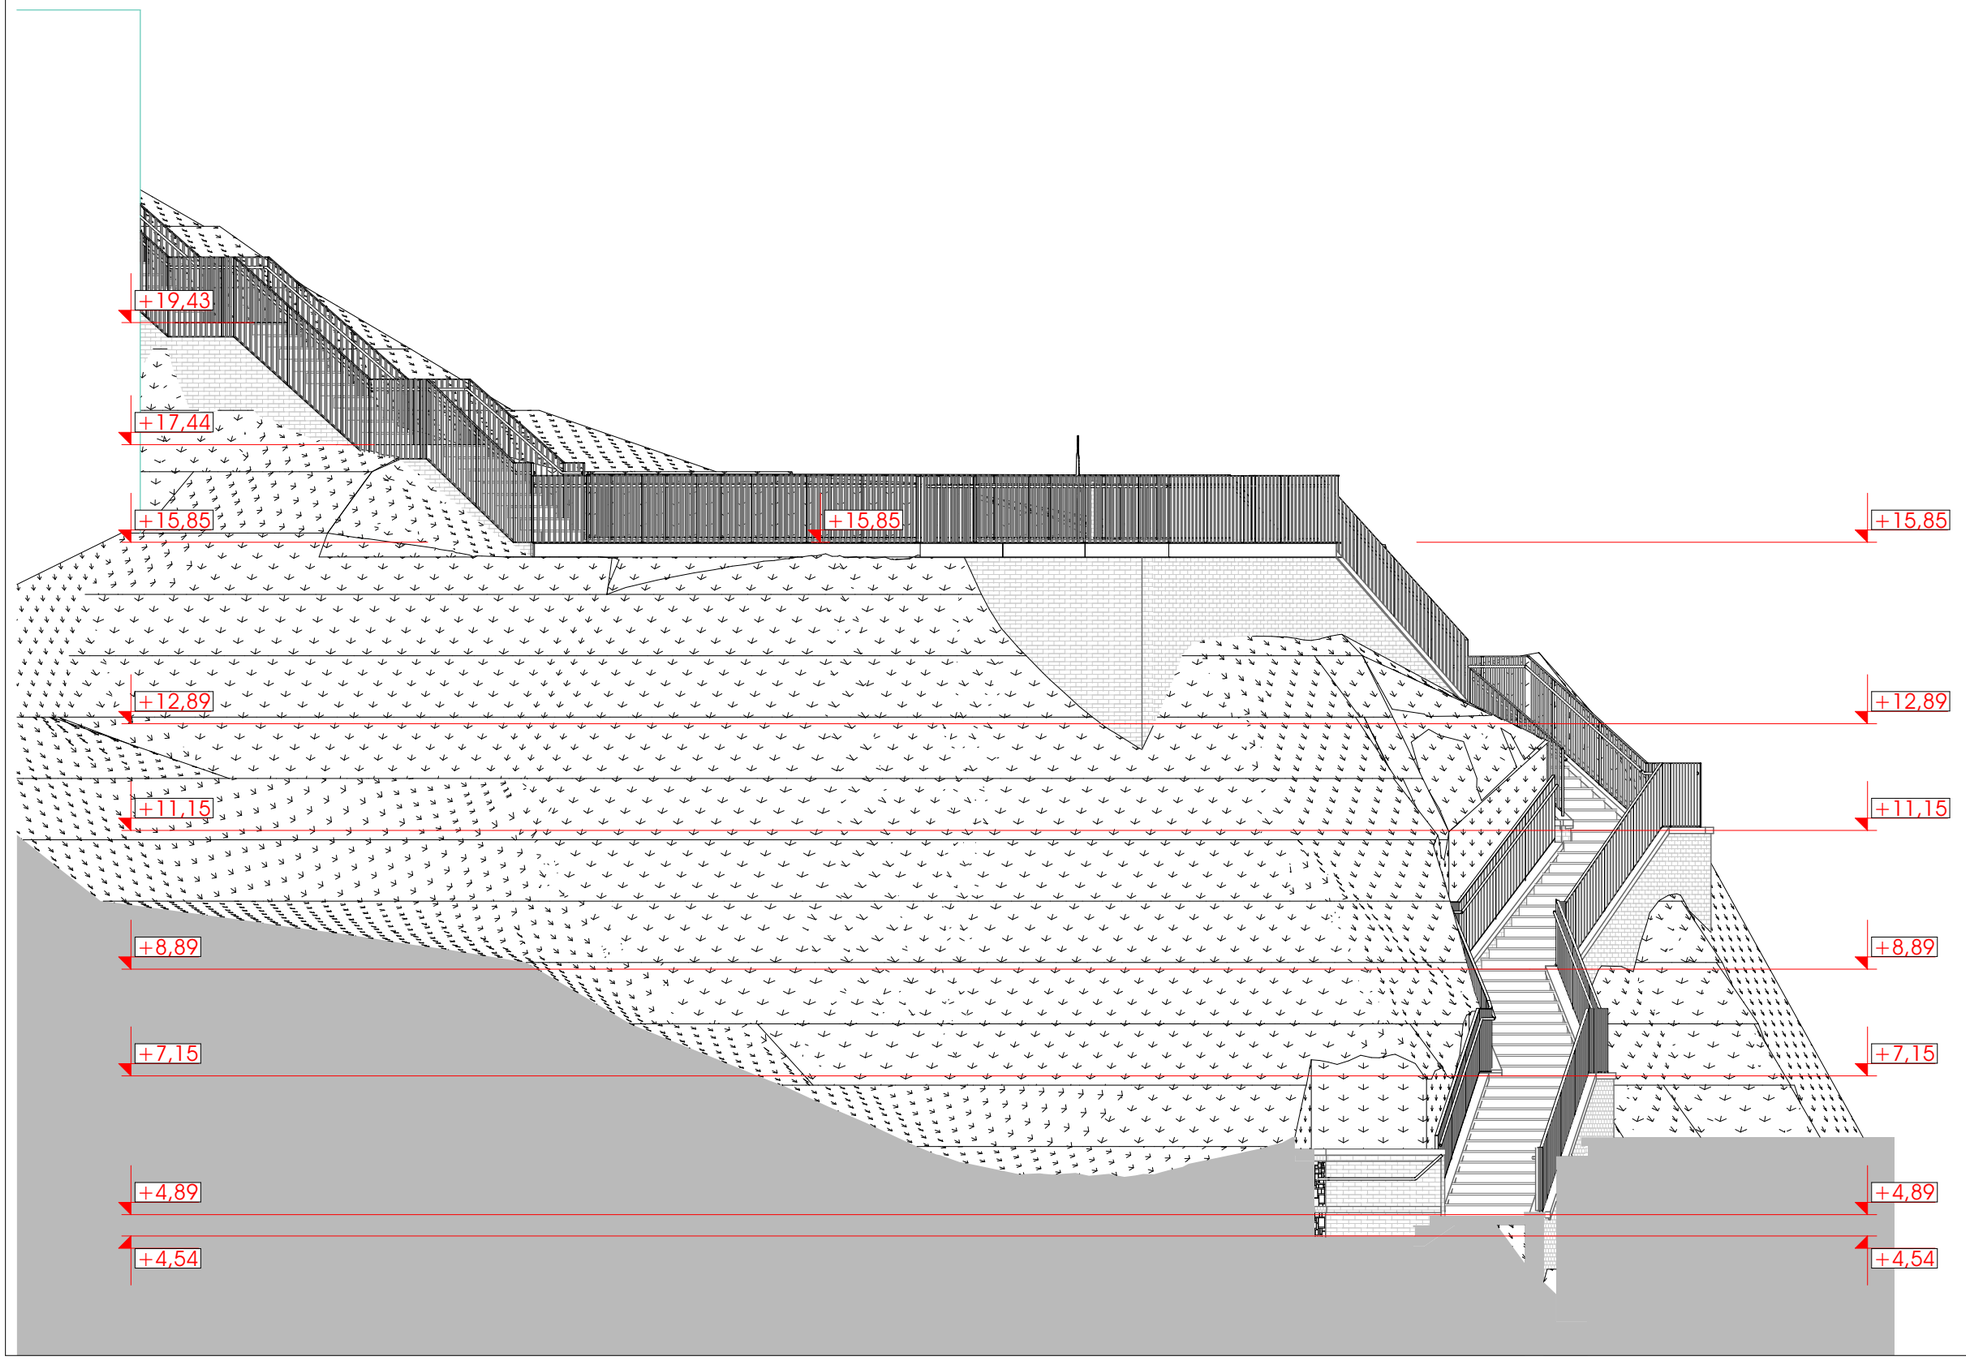
+19,43
+17,44
+15,85
+15,85
+15,85
+12,89
+11,15
+8,89
+7,15
+4,89
+4,54
+12,89
+11,15
+8,89
+7,15
+4,89
+4,54

ჭრილი 3-3

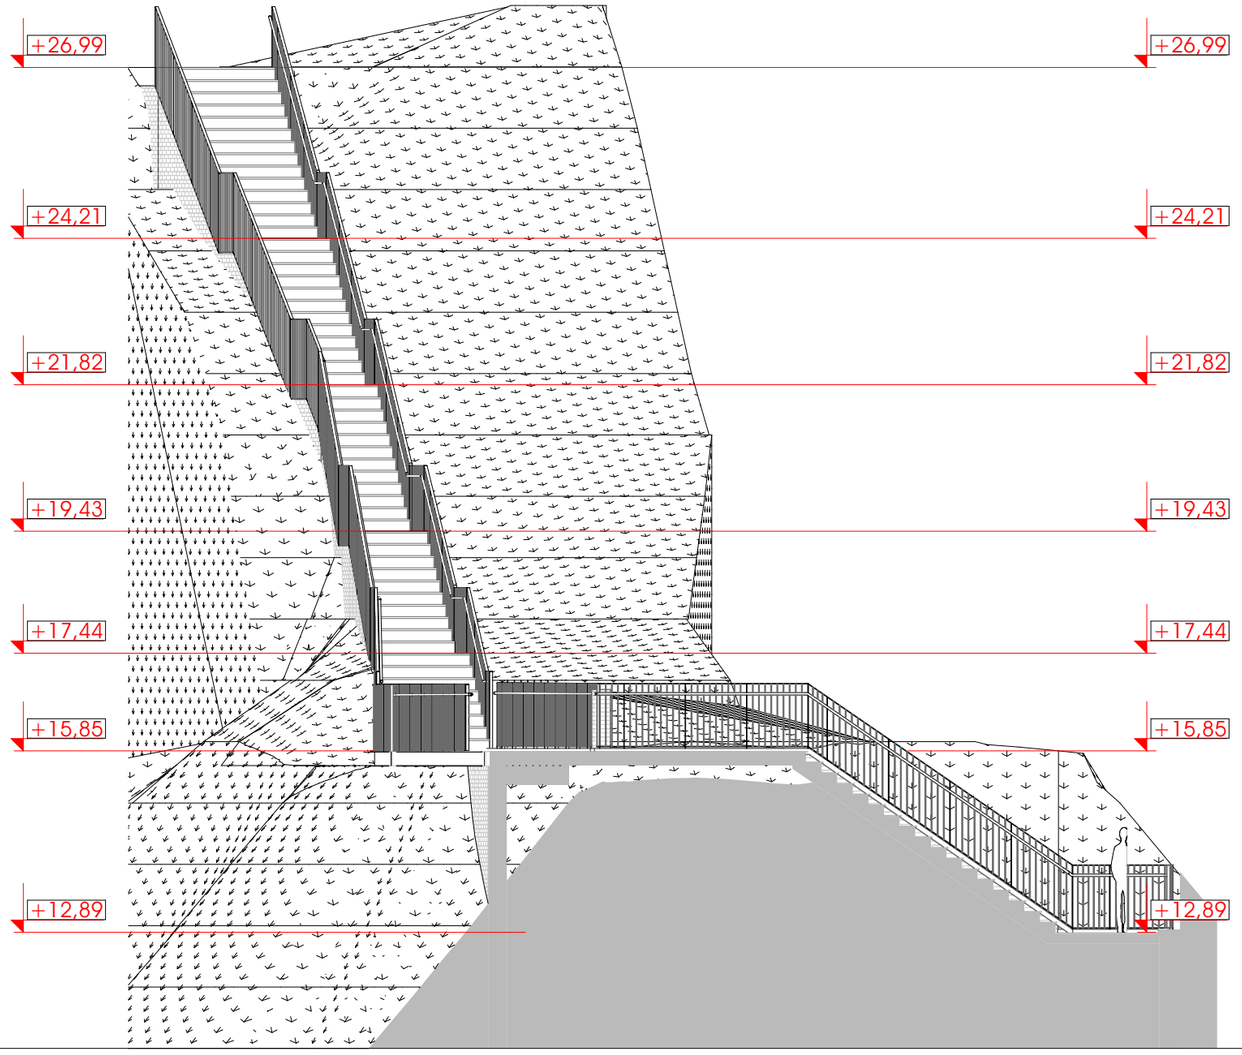
+26,99
+26,99
+24,21
+24,21
+21,82
+21,82
+19,43
+19,43
+17,44
+17,44
+15,85
+15,85
+12,89
+12,89

ჭრილი 4-4

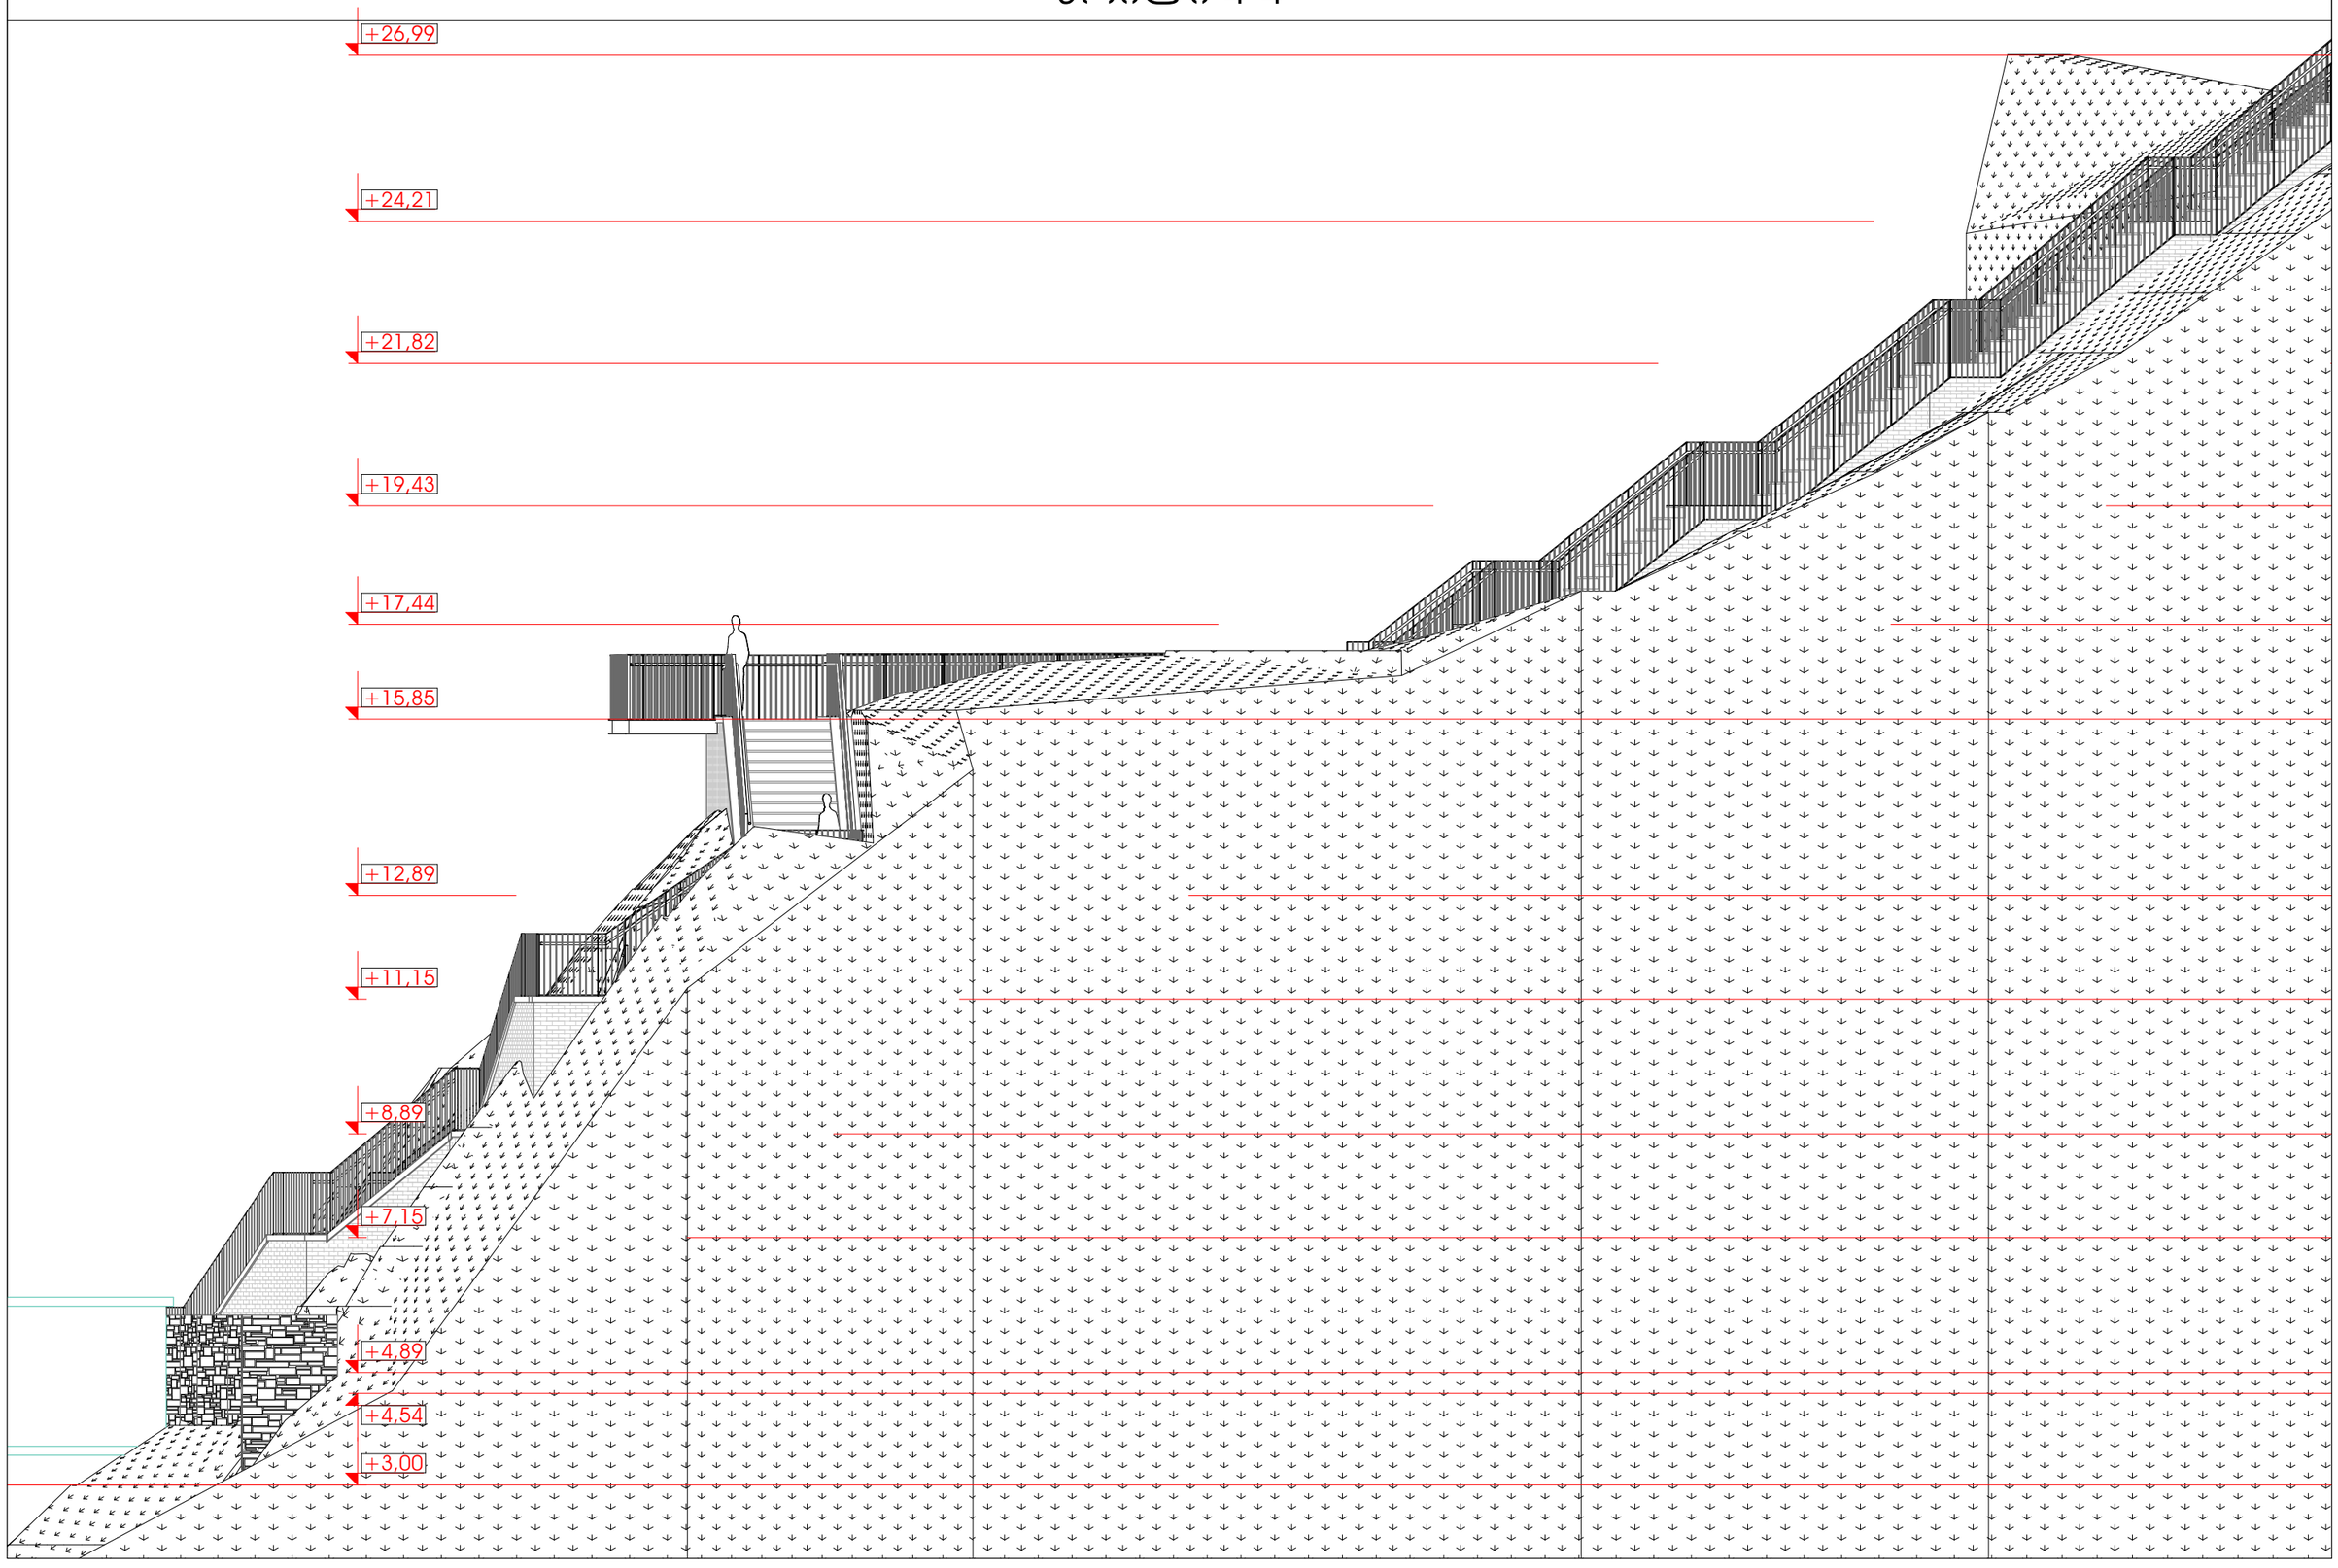

ჭრილი 5-5

1:100

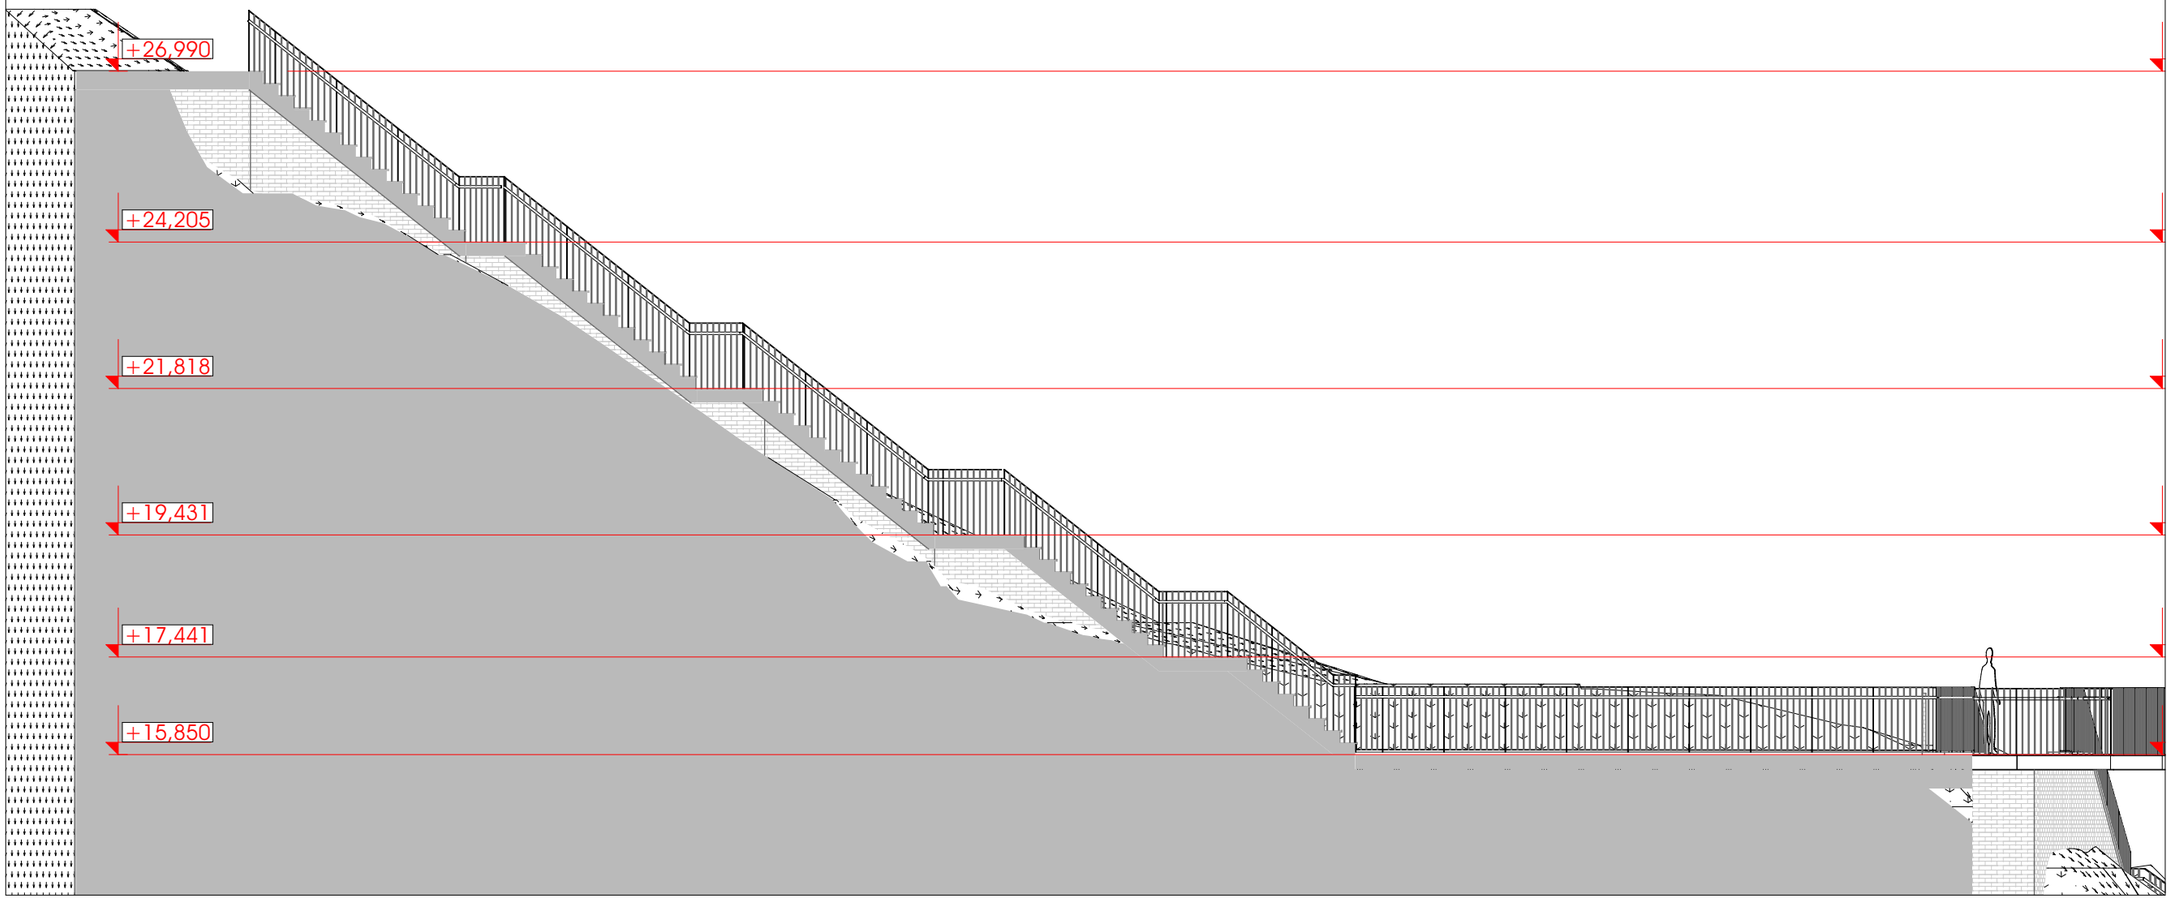












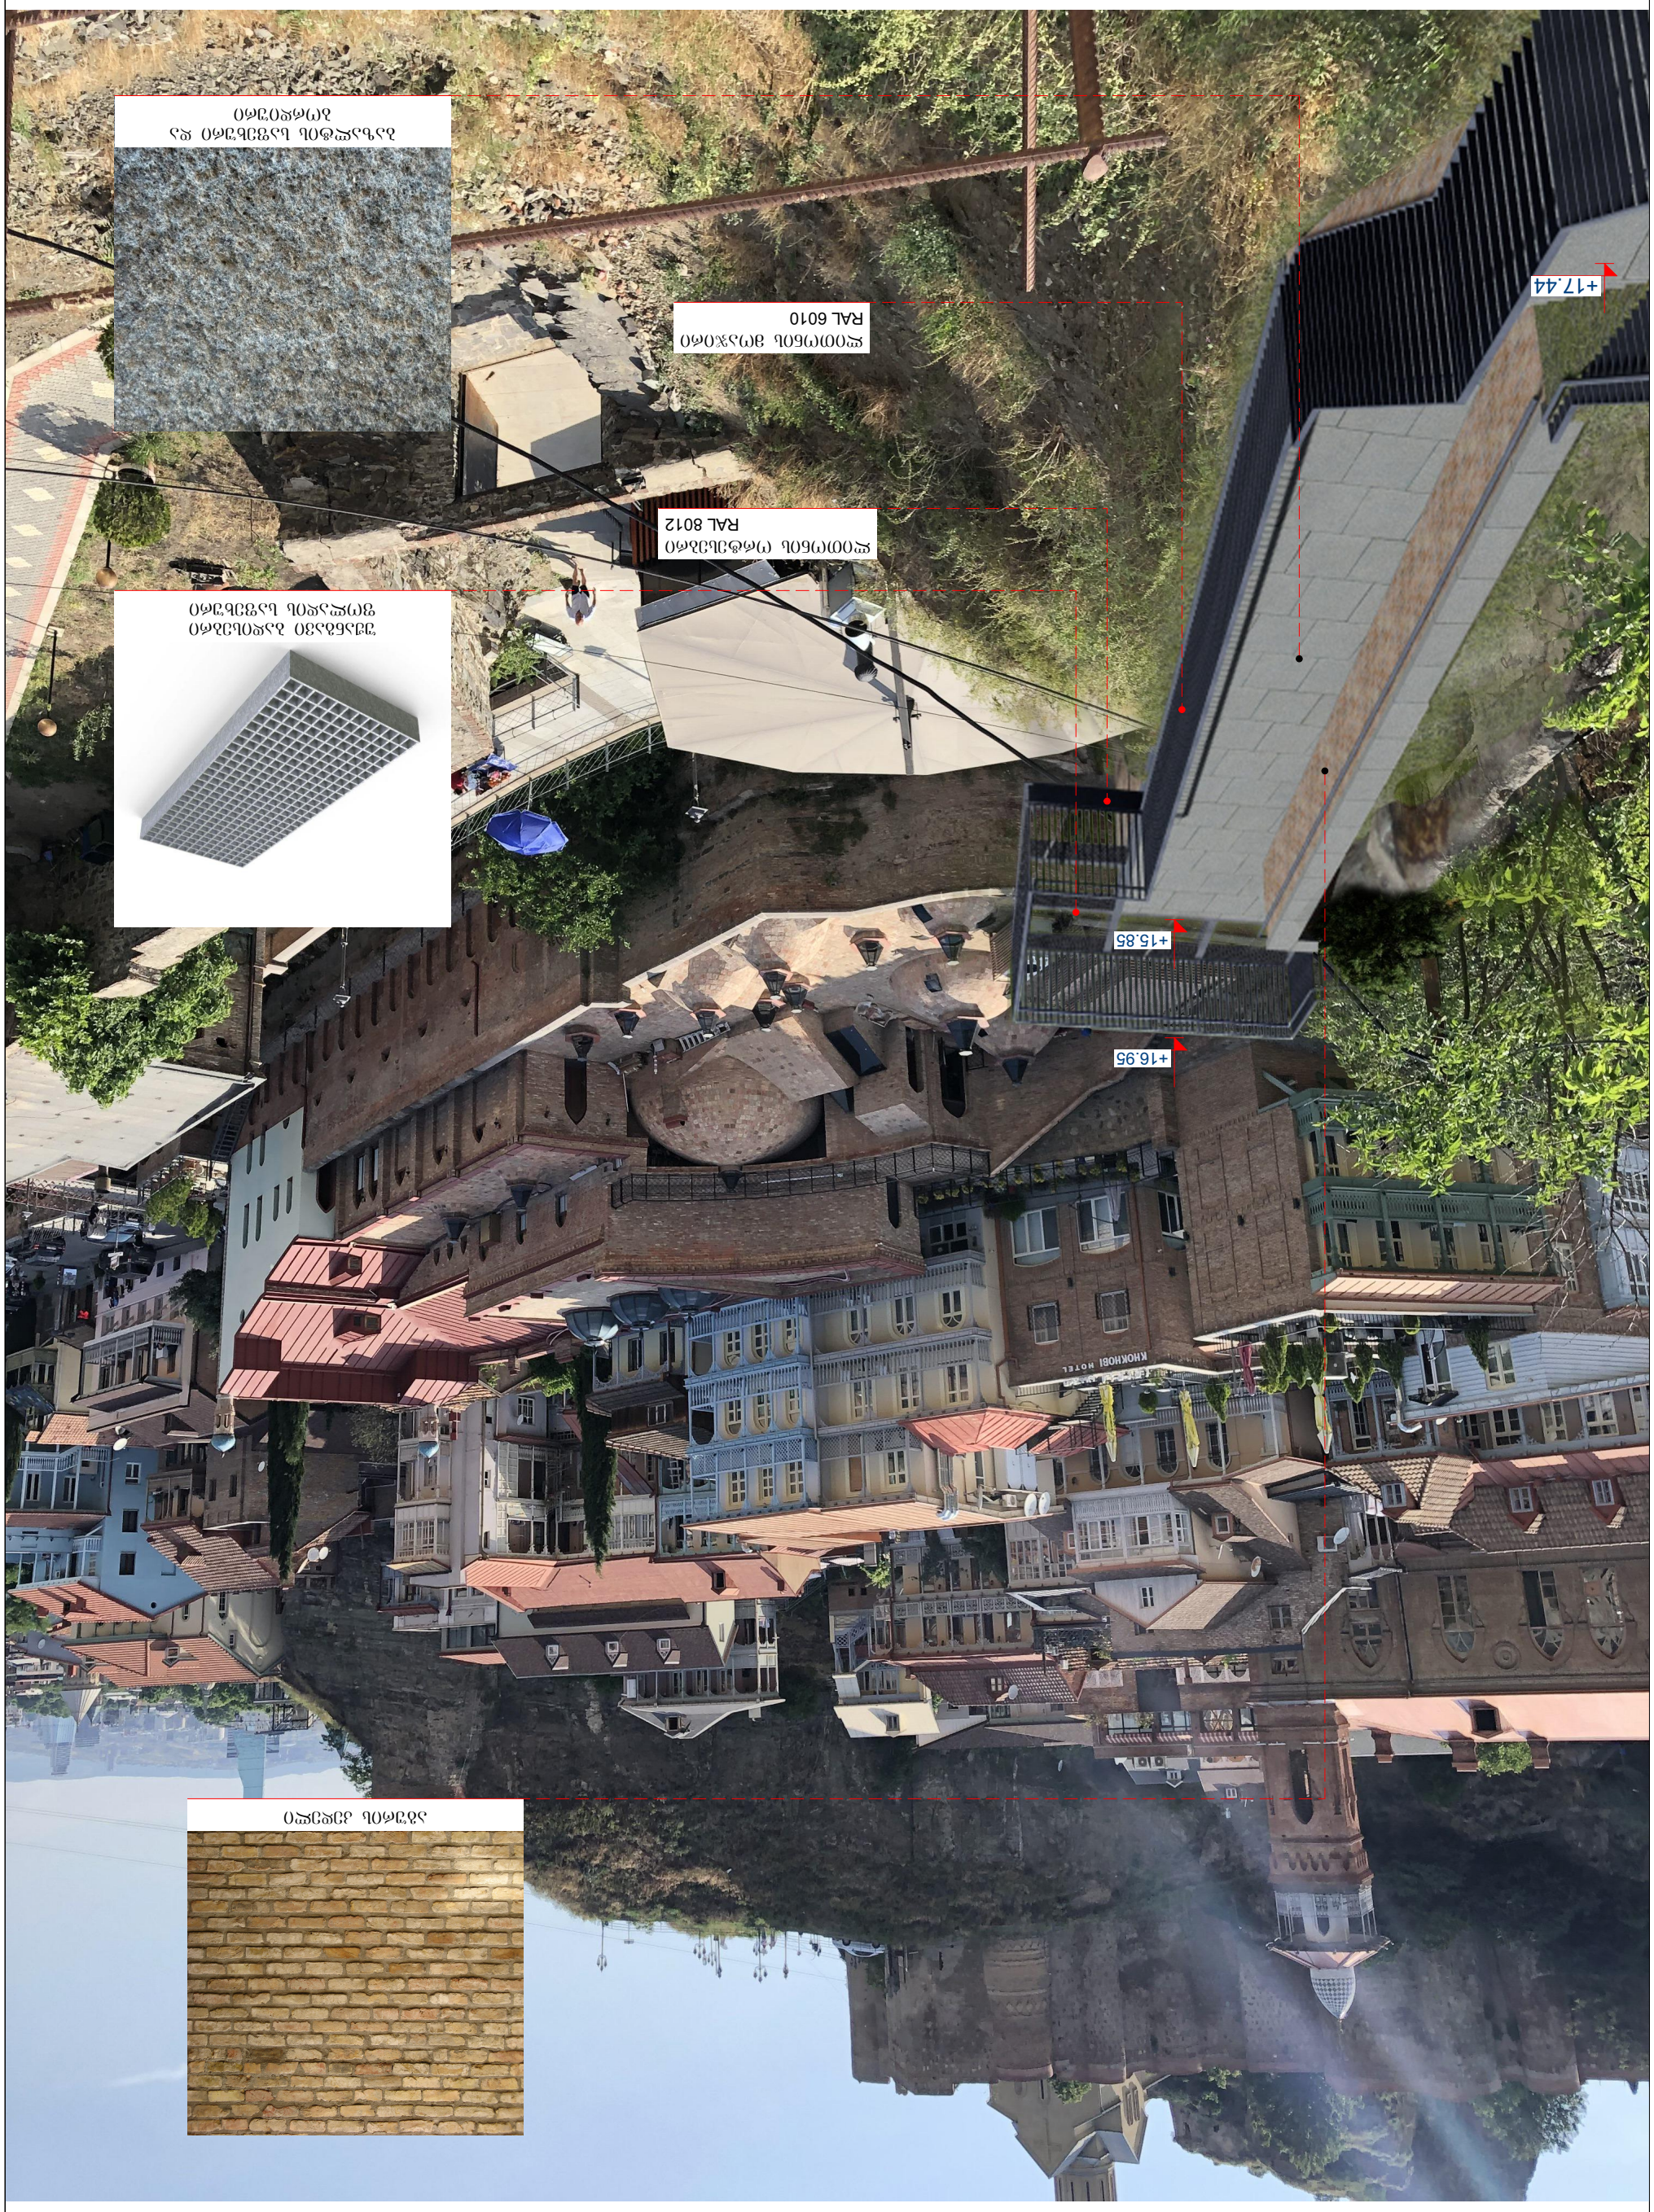
+17.44
+15.85
+16.95
KHOKHOBI HOTEL

აქსონომეტრიული ხედი 1 1:100



აქსონომეტრიული ხედები 2

1:100









აქსონომეტრიული ხედები 3



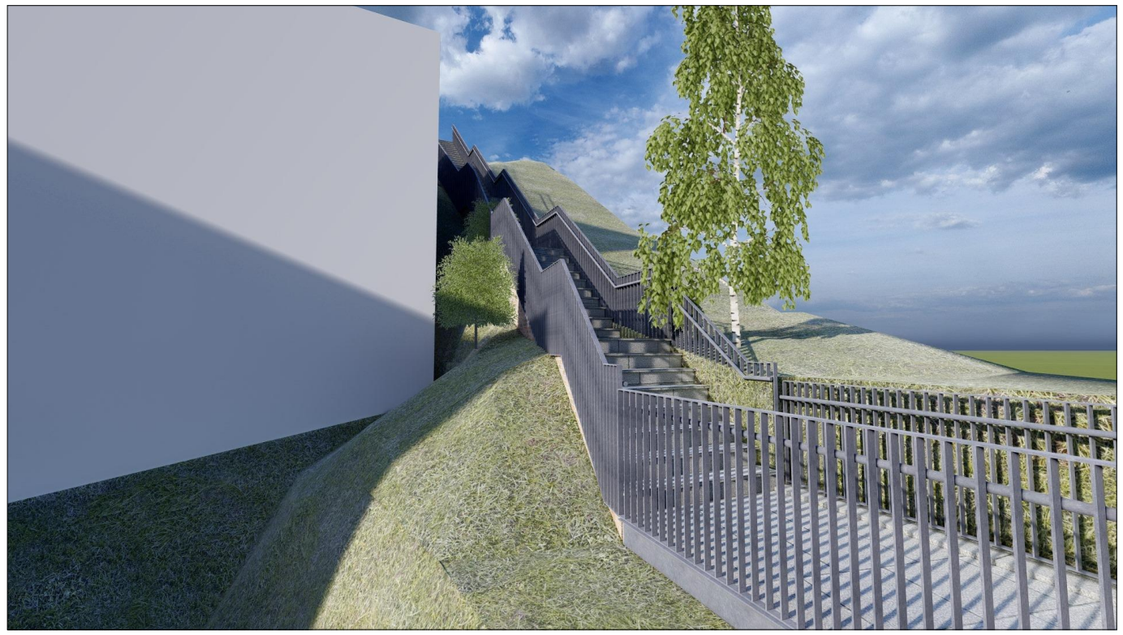





აქსონომეტრიული ხედები 4



