
ფასადი ღერძებში 12-1

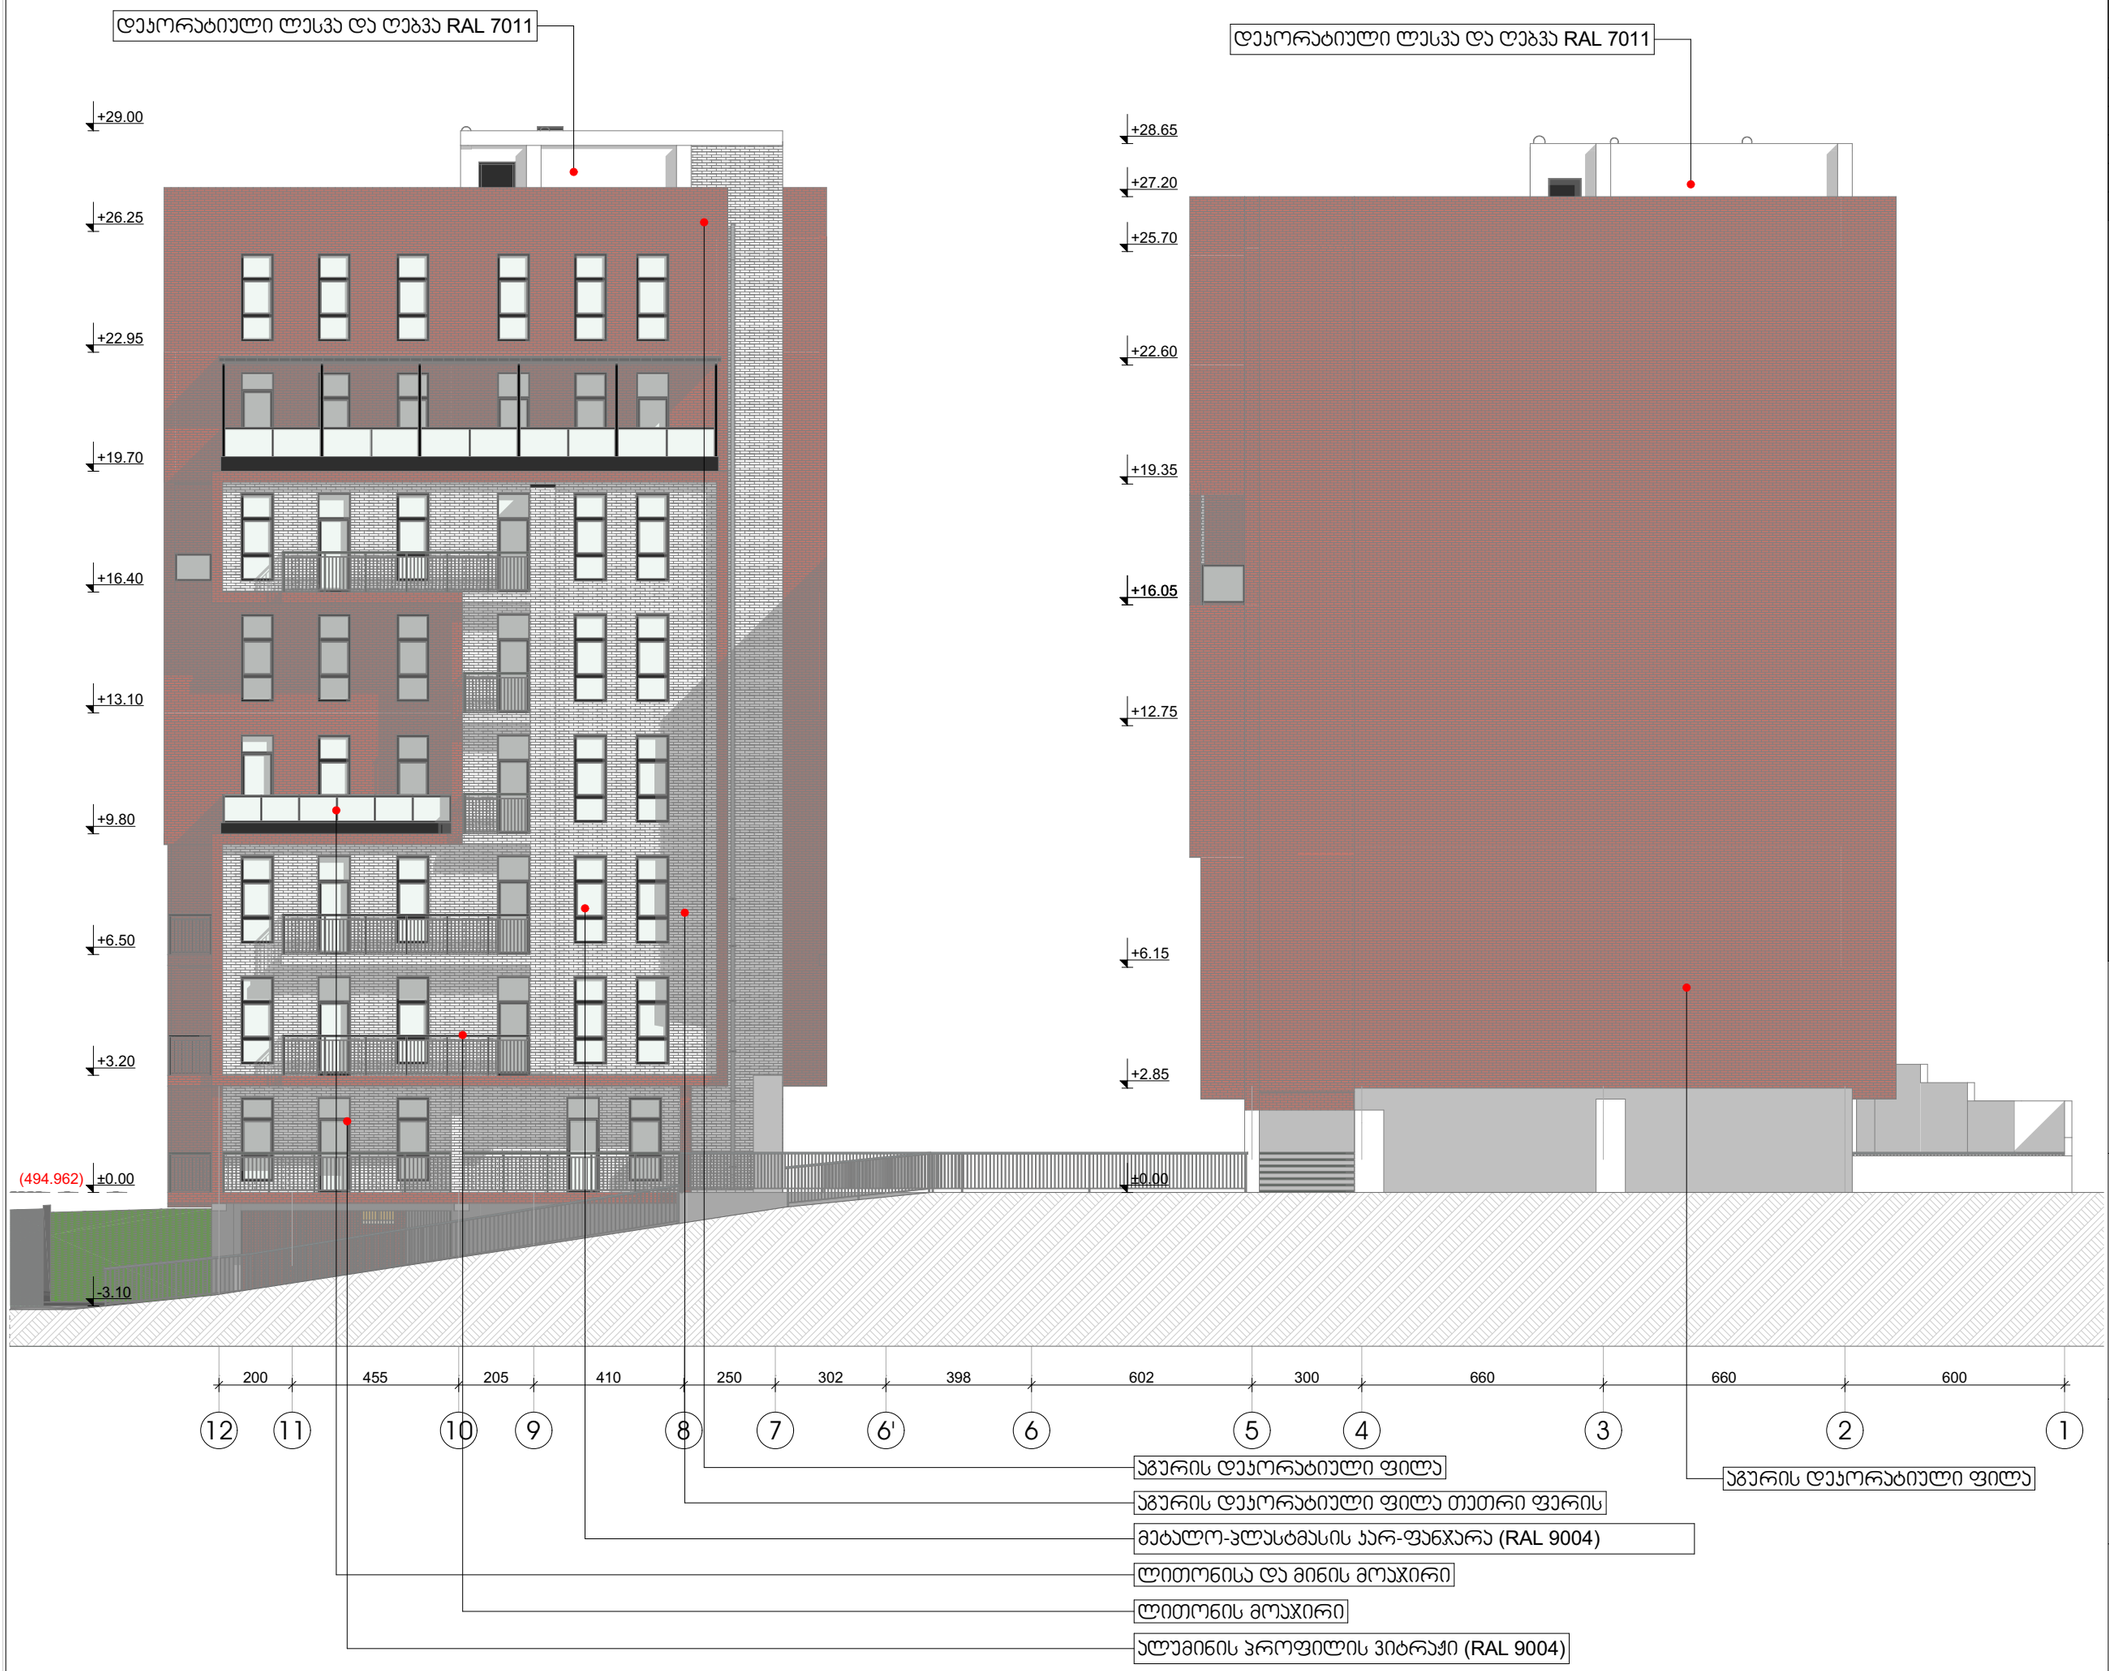

პირობითი ნიშნები

- ჭრილის ხაზი
- იატაკის კონსტრუქციული ნიშნული
- ±0.00 / +0.10 — იატაკის საორიენტირო ნიშნული
- საკუთარი ხაზფარი
- ბეტონი
- ბლოკი
- ტიხარი
- კარის ცვლადობის ხარისხი

დამკვეთი

შპს "ბალავარი ლისი"

პროექტის სახელწოდება:

ქალაქი თბილისი, პეტრე ქავთარაძის ქუჩა 34 ბ, შპს ბალავარი ლისის კუთვნილ მიწის ნაკვეთზე (საკ. კოდი: 01.14.03.040.148) მრავალბინიანი საცხოვრებელი სახლის პროექტი

საპროექტო ორგანიზაცია


არქიკოლეგიუმი

ქ. თბილისი
უნივერსიტეტის ქ. 52
ტელ: 579940644

თანამდებობა:	გვარი	ხელმოწერა
მთ. არქიტექტორი	თ. მურვანიძე	
ავტორი	ა. მურვანიძე	
შესრულა	ა. მურვანიძე	
შესრულა	მ. ლობჟანიძე	

მასშტაბი	1:200	პროექტი
თარიღი	2024	A-3
სტადია	ფურცელი	ფურცლები
ა.პ.		A-103

ფასადი ღერძებში 1-12

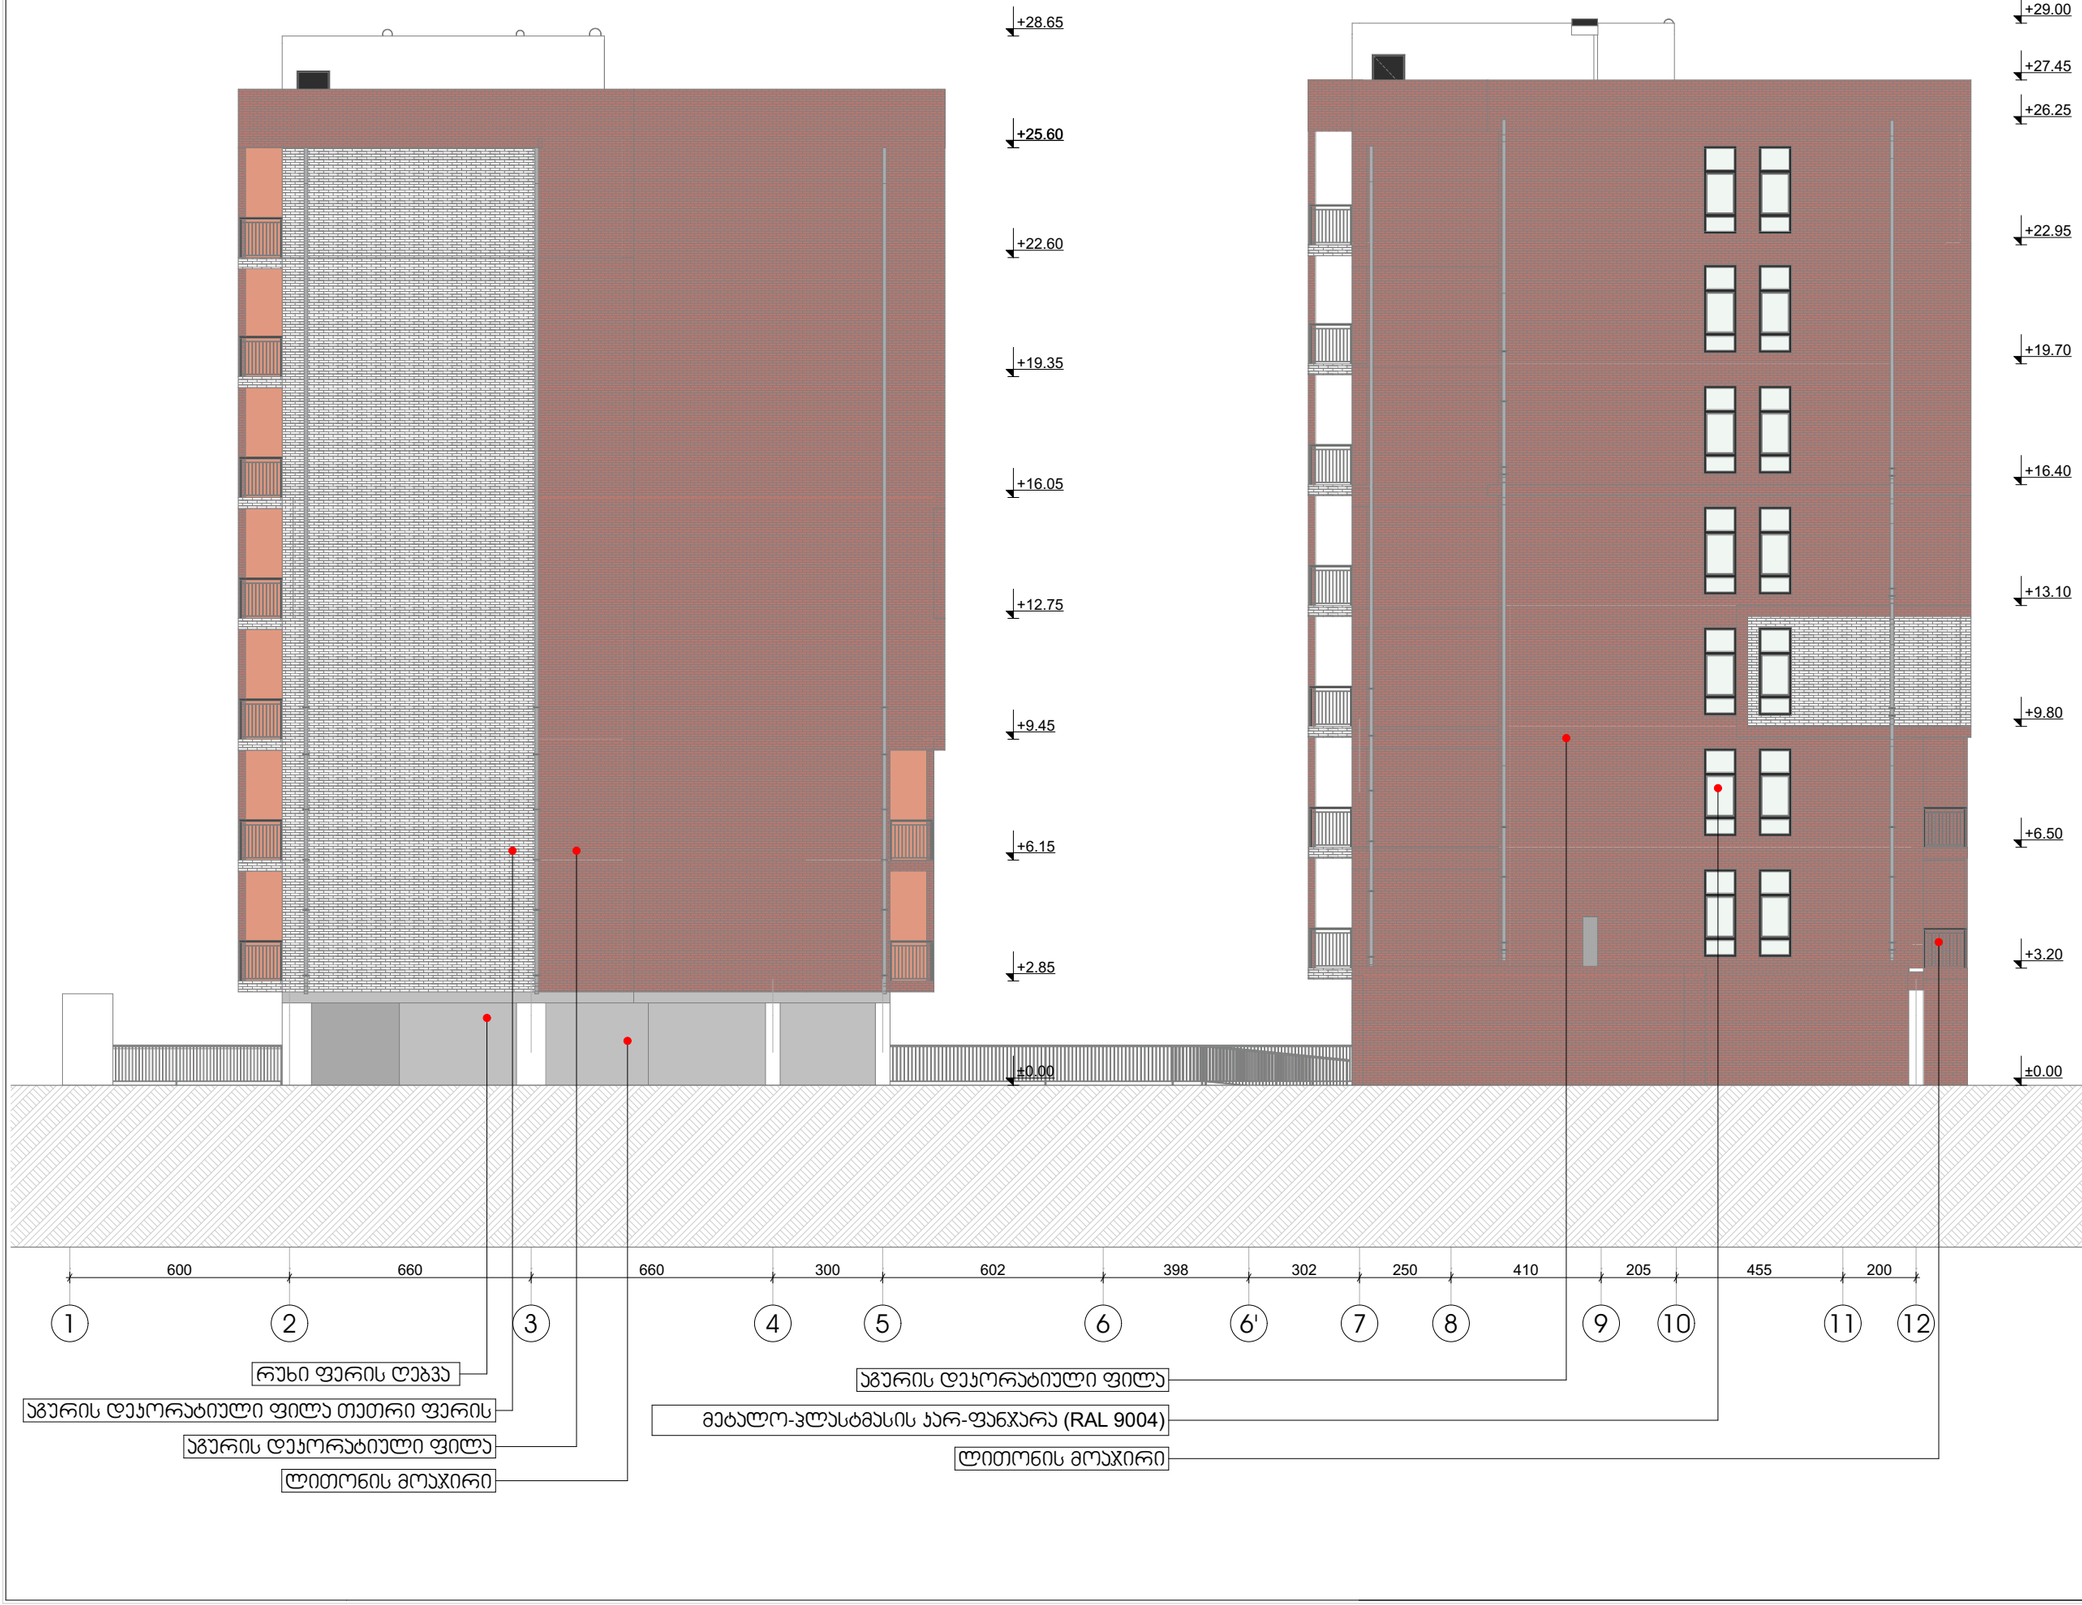

პირობითი ნიშნები

- ვრილის ხაზი
- იატაკის კონსტრუქციული ნიშნული
- ±0.00 / +0.10 — იატაკის საორიენტიროდ ნიშნული
- საკანონმდებლო საზღვარი
- ბეტონი
- აგური
- ტიხარი
- კარის ცვლადმედეგობის ხარისხი

დამკვეთი

შპს "ბალავარი ლისი"

პროექტის სახელწოდება:

ქალაქი თბილისი, პეტრე ქავთარაძის ქუჩა 34 გ, შპს ბალავარი ლისის კუთვნილ მიწის ნაკვეთზე (სად. კოდი: 01.14.03.040.148) მრავალბინიანი საცხოვრებელი სახლის პროექტი

საპროექტო ორგანიზაცია

არქიკოლეგიუმი

ქ. თბილისი
უნივერსიტეტის ქ. 52
ტელ: 579940644

თანამდებობა:	გვარი	ხელმოწერა
მთ. არქიტექტორი	თ. მურვანიძე	
ავტორი	ა. მურვანიძე	
შესრულა	ა. მურვანიძე	
შესრულა	მ. ლოგვანიძე	

მასშტაბი	1:200	პროექტი
თარიღი	2024	A-3
ა.პ.		A-103

ფასადი ღერძებში ა-ზ



პირობითი ნიშნები

- ვრილის ხაზი
- იატაკის კონსტრუქციული ნიშნული
- ±0.00 / +0.10 — იატაკის საორიენტიროო ნიშნული
- საკუთხაზრო ხაზფერი
- ბეტონი
- ხლოკი
- ტიხარი
- კარის ცეცხლმედეგობის ხარისხი

დამკვეთი

შპს "ბალავარი ლისი"

პროექტის სახელწოდება:

ქალაქი თბილისი, პეტრე ქავთარაძის ქუჩა 34 გ, შპს ბალავარი ლისის კუთვნილ მიწის ნაკვეთზე (საკ. კოდი: 01.14.03.040.148) მრავალბინიანი საცხოვრებელი სახლის პროექტი

საპროექტო ორგანიზაცია

არქიკოლეგიუმი

ქ. თბილისი
უნივერსიტეტის ქ. 52
ტელ: 579940644

თანამდებობა:	გვარი	ხელმოწერა
მთ. არქიტექტორი	თ. მურვანიძე	
ავტორი	ა. მურვანიძე	
შესრულა	ა. მურვანიძე	
შესრულა	მ. ლოგუანიძე	

მასშტაბი	1:200	პროექტი
თარიღი	2024	A-3
სტადია	ფურცელი	ფურცლები
ა.პ.		A-103

ფასადი ღერძებში ზ-ა



პირობითი ნიშნები

- ვრილის ხაზი
- იატაკის კონსტრუქციული ნიშნული
- ±0.00 / +0.10 — იატაკის საპროექტო ნიშნული
- საკუთხაერო საზღვარი
- ბეტონი
- აგური
- ბრტყი
- კარის ცეცხლმედეგობის ხარისხი

დამკვეთი

შპს "ბალავარი ლისი"

პროექტის სახელწოდება:

ქალაქი თბილისი, პეტრე ქავთარაძის ქუჩა 34 გ, შპს ბალავარი ლისის კუთვნილ მიწის ნაკვეთზე (სად. კოდი: 01.14.03.040.148) მრავალბინიანი საცხოვრებელი სახლის პროექტი

საპროექტო ორგანიზაცია


არქიკოლეგიუმი

ქ. თბილისი
უნივერსიტეტის ქ. 52
ტელ: 579940644

თანამდებობა:	გვარი	ხელმოწერა
მთ. არქიტექტორი	თ. მურვანიძე	
ავტორი	ა. მურვანიძე	
შესრულა	ა. მურვანიძე	
შესრულა	მ. ლობჟანიძე	

მასშტაბი	1:200	პროექტი
თარიღი	2024	A-3
ა.ა.		A-103

ფასადი ღერძებში დ-კ

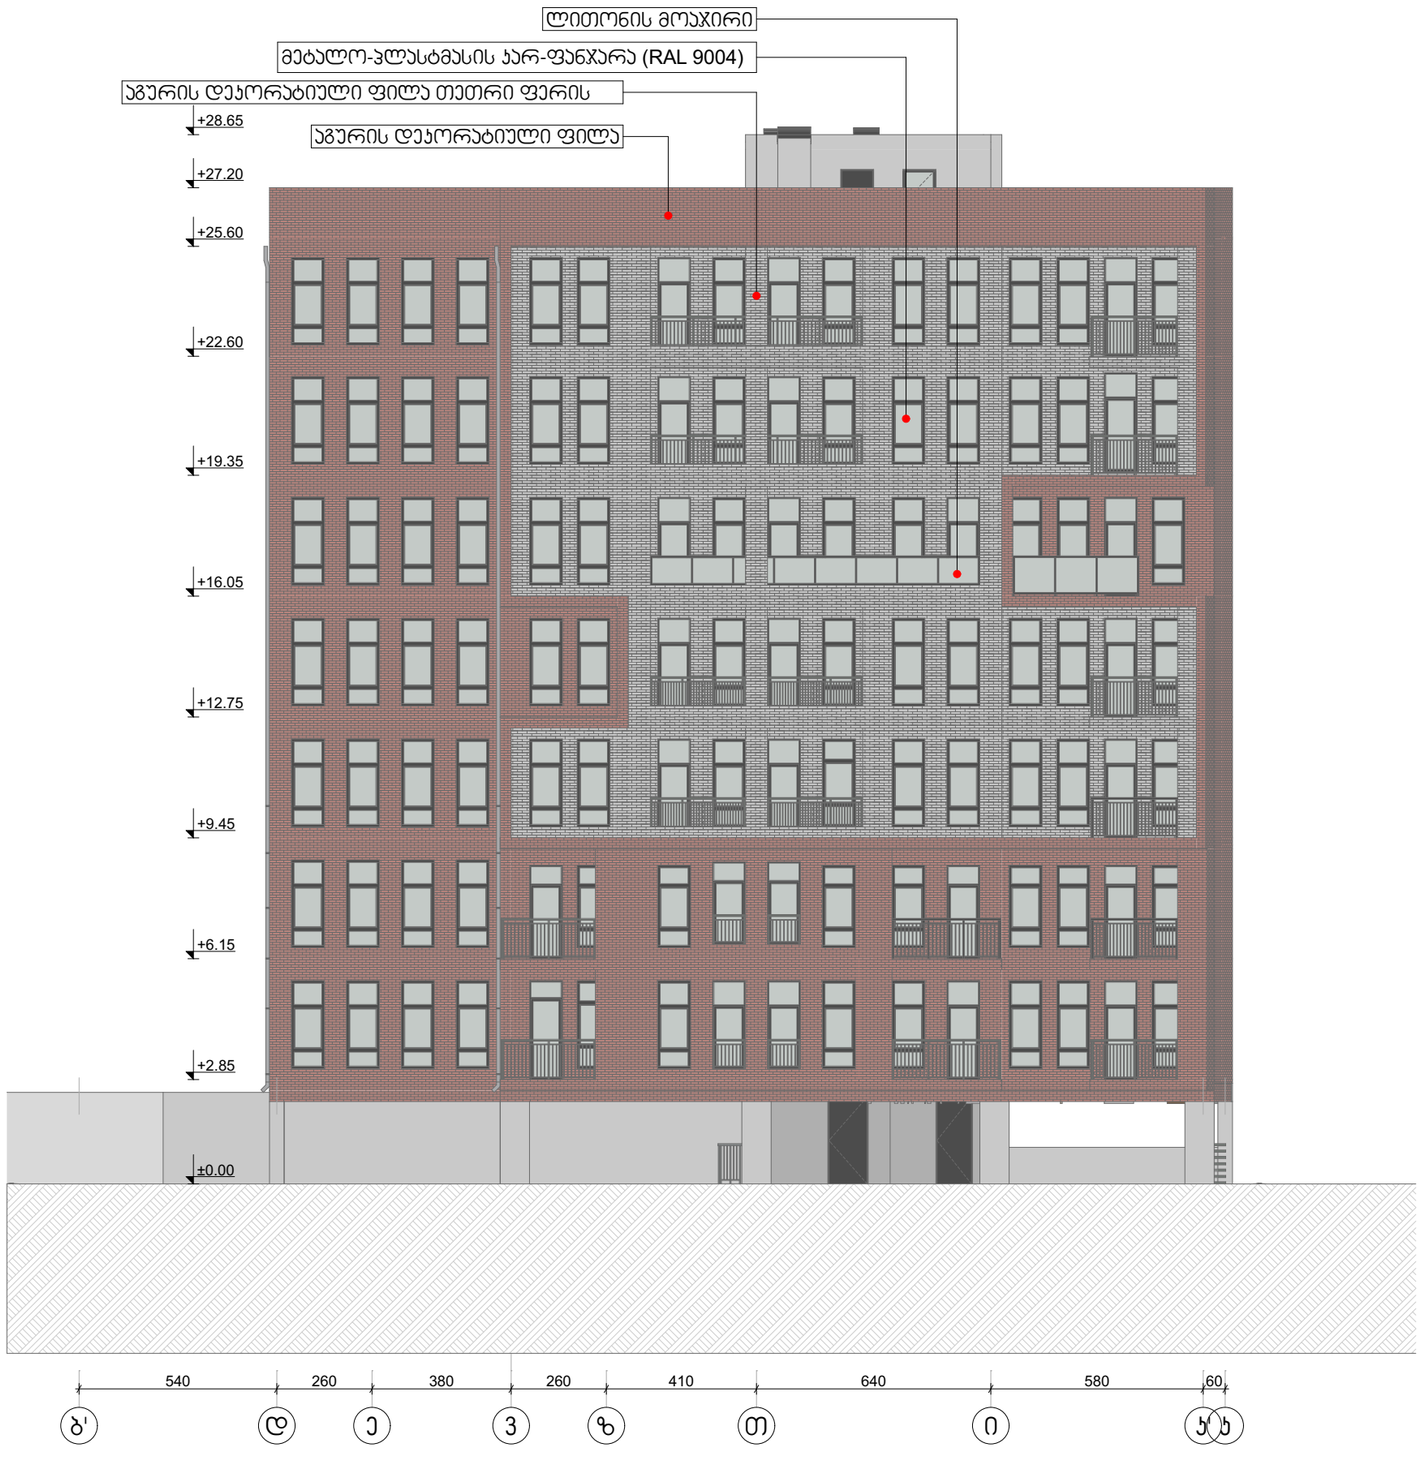

პირობითი ნიშნები

- ჭრილის ხაზი
- იატაკის კონსტრუქციული ნიშნული ±0.00
- იატაკის საორიენტაციო ნიშნული +0,10
- საკონსტრუქციო საზღვარი
- ბეტონი
- ბლოკი
- ტიხარი
- კარის ცვლადობის ხარისხი

დამკვეთი

შპს "ბალავარი ლისი"

პროექტის სახელწოდება:

ქალაქი თბილისი, პეტრე ქავთარაძის ქუჩა 34 ბ, შპს ბალავარი ლისის კუთვნილ მიწის ნაკვეთზე (საკ. კოდი: 01.14.03.040.148) მრავალბინიანი საცხოვრებელი სახლის პროექტი

საპროექტო ორგანიზაცია

არქიკოლეგიუმი

ქ. თბილისი
უნივერსიტეტის ქ. 52
ტელ: 579940644

თანამდებობა:	გვარი	ხელმოწერა
მთ. არქიტექტორი	თ. შერვანიძე	
ავტორი	ა. შერვანიძე	
შემსრულა	ა. შერვანიძე	
შემსრულა	მ. ლოგუანიძე	

მასშტაბი	1:200	პროექტი
თარიღი	2024	A-3
სტადია	ფურცელი	ფურცლები
ა.პ.		A-103

ფასადი ღერძებში კ-დ



პირობითი ნიშნები

- ვრილის ხაზი
- იატაკის კონსტრუქციული ნიშნული
- ±0.00 / +0.10 — იატაკის საპროექტო ნიშნული
- საკონსტრო საზღვარი
- ბეტონი
- აღლოკი
- ტიხარი
- კარის ცვლადობის ხარისხი

დამკვეთი

შპს "ბალავარი ლისი"

პროექტის სახელწოდება:

ქალაქი თბილისი, პეტრე ქავთარაძის ქუჩა 34 ბ, შპს ბალავარი ლისის კუთვნილ მიწის ნაკვეთზე (საკ. კოდი: 01.14.03.040.148) მრავალბინიანი საცხოვრებელი სახლის პროექტი

საპროექტო ორგანიზაცია

არქიკოლებიუმი

ქ. თბილისი
უნივერსიტეტის ქ. 52
ტელ: 579940644

თანამდებობა:	გვარი	ხელმოწერა
მთ. არქიტექტორი	თ. მურვანიძე	
ავტორი	ა. მურვანიძე	
შემსრულა	ა. მურვანიძე	
შემსრულა	მ. ლოგუანიძე	

მასშტაბი	1:200	პროექტი
თარიღი	2024	A-3
სტადია	ფურცელი	ფურცლები
ა.პ.		A-103