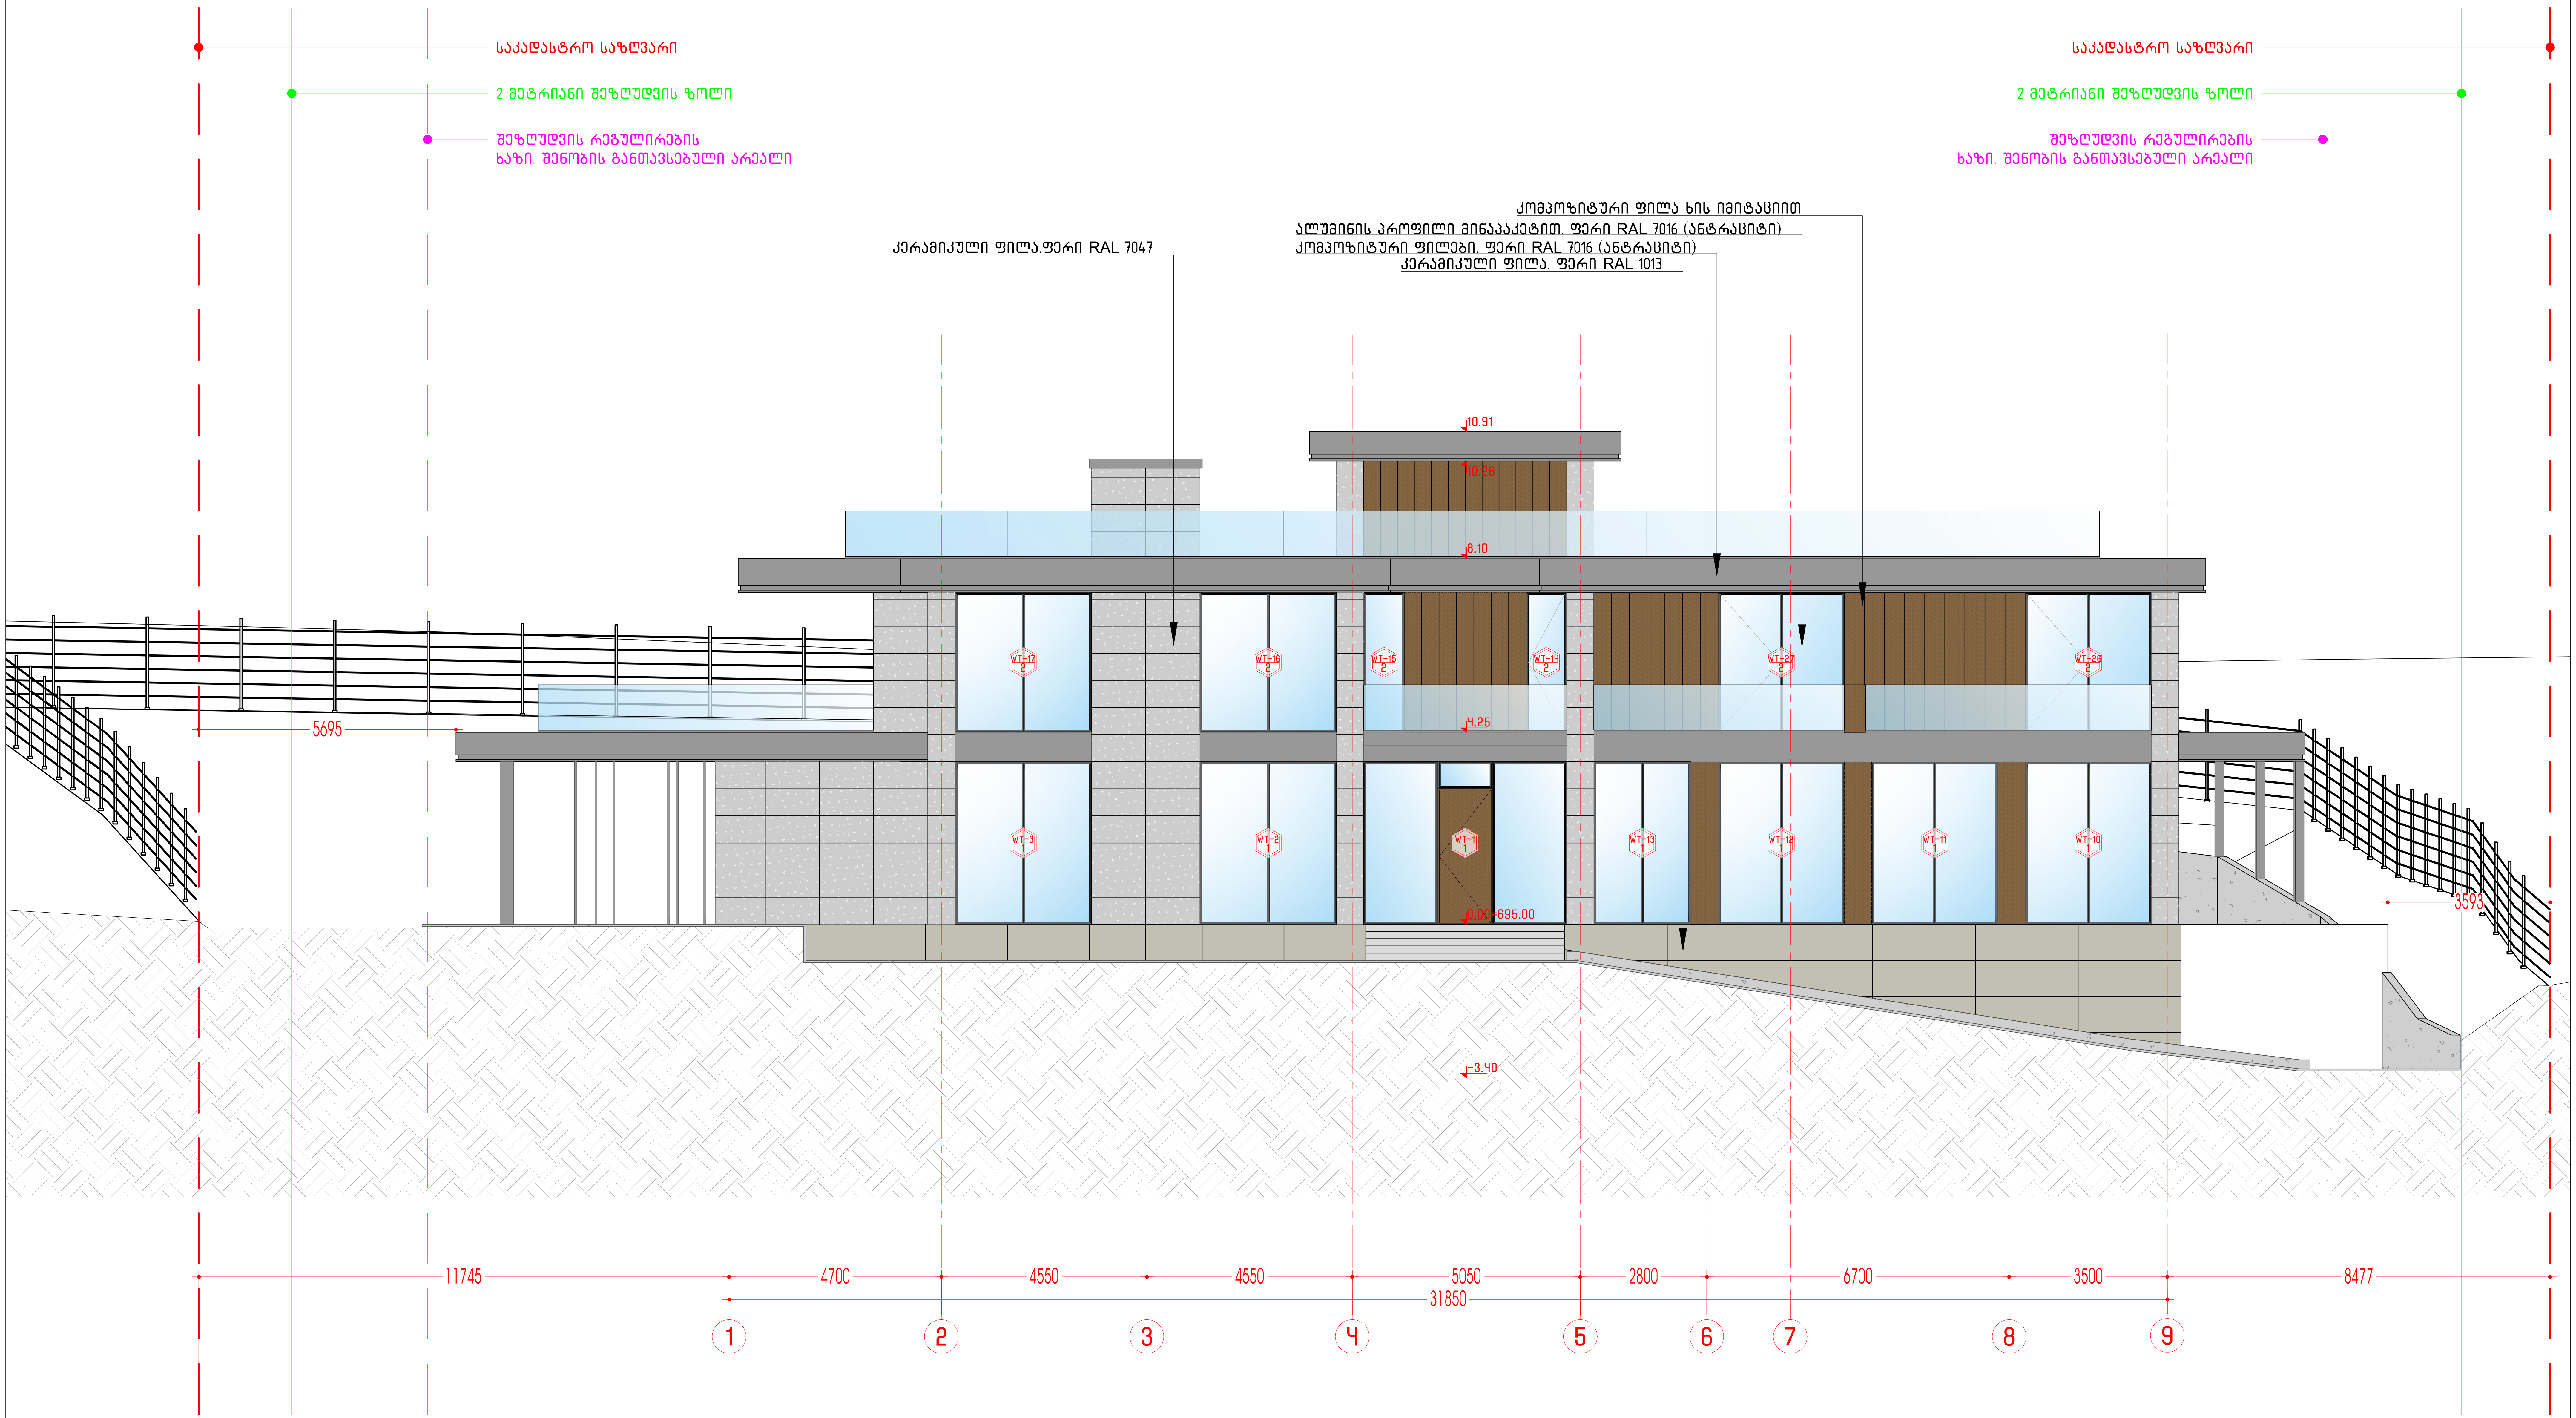

SURGULA STUDIO ARCHITECTURE INTERIOR DESIGN www.surgula.com info@surgula.com Tbilisi l.pasteur str.#5							
ავტორი	დ.ვეშაპაძე		ფურცლის დასახელება	ფასადი 1-9	ობიექტის მისამართი	ქ.თბილისი პასტერის ქუჩა 5	
ავტორი	არქიტექტორი						
ავტორი	არქიტექტორი		პროექტი	პროექტი	ინფორმაცია დამკვეთზე	სახელი გვარი კომპანია	
დაამუშავა	ნ.კუტალაძე		მასშტაბი	1:100			
დაამუშავა	არქიტექტორი		თარიღი	30.09.2024	კონტრაქტი	კონტრაქტის ნომერი	
შეამოწმა	დ.ვეშაპაძე		რევიზია	20.02.2023	ელ.ფოსტა	info@costumer.com	

გაფრთხილება!
პროექტი წარმოადგენს SURGULA-ს საკუთრებას.მისი ნებისმიერი ფორმით(მთლიანად,ან ნაწილობრივ) გამრავლება,ან კოპირება SURGULA-ს ნებართვის გარეშე იკრძალება.ნახაზი გამიზნულია მხოლოდ კონტრაქტორებისთვის არქიტექტურული ინფორმაციის მისაღებად, და მისი გამოყენება არ შეიძლება სხვა პროექტში.ზომები უნდა გადამოწმდეს სამშენებლო მოედანზე კონტრაქტორის მიერ.

შენიშვნა!

ფურცელი A2 007

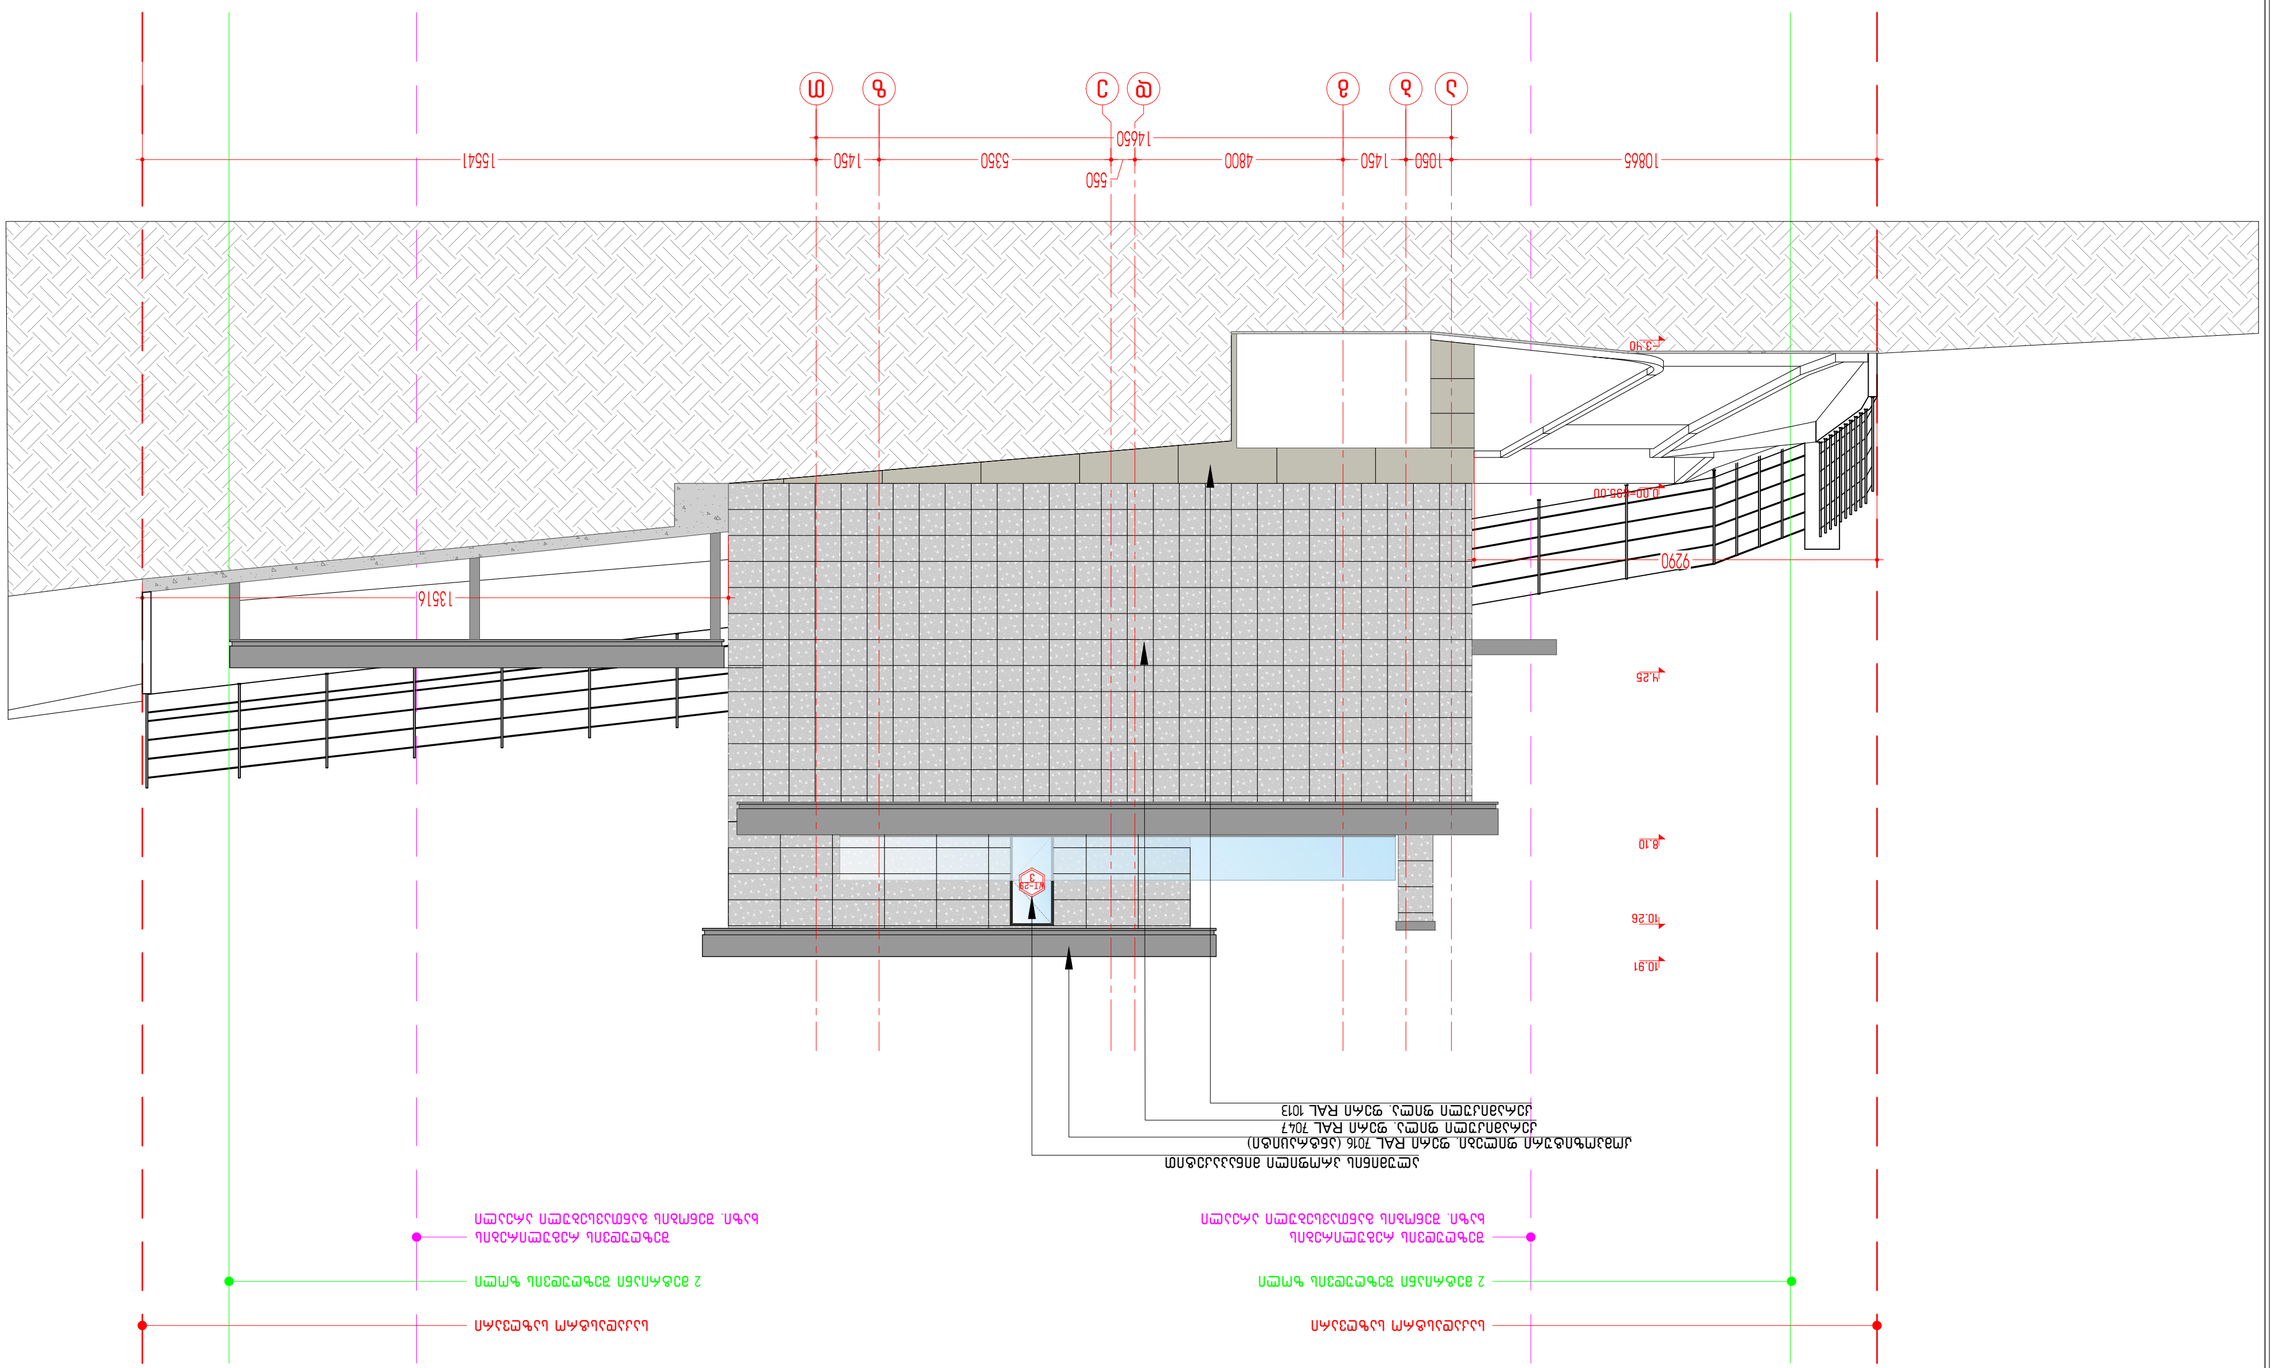

SURGULA STUDIO
ARCHITECTURE INTERIOR DESIGN
www.surgula.com
info@surgula.com
Tbilisi Lpasteur str.#5



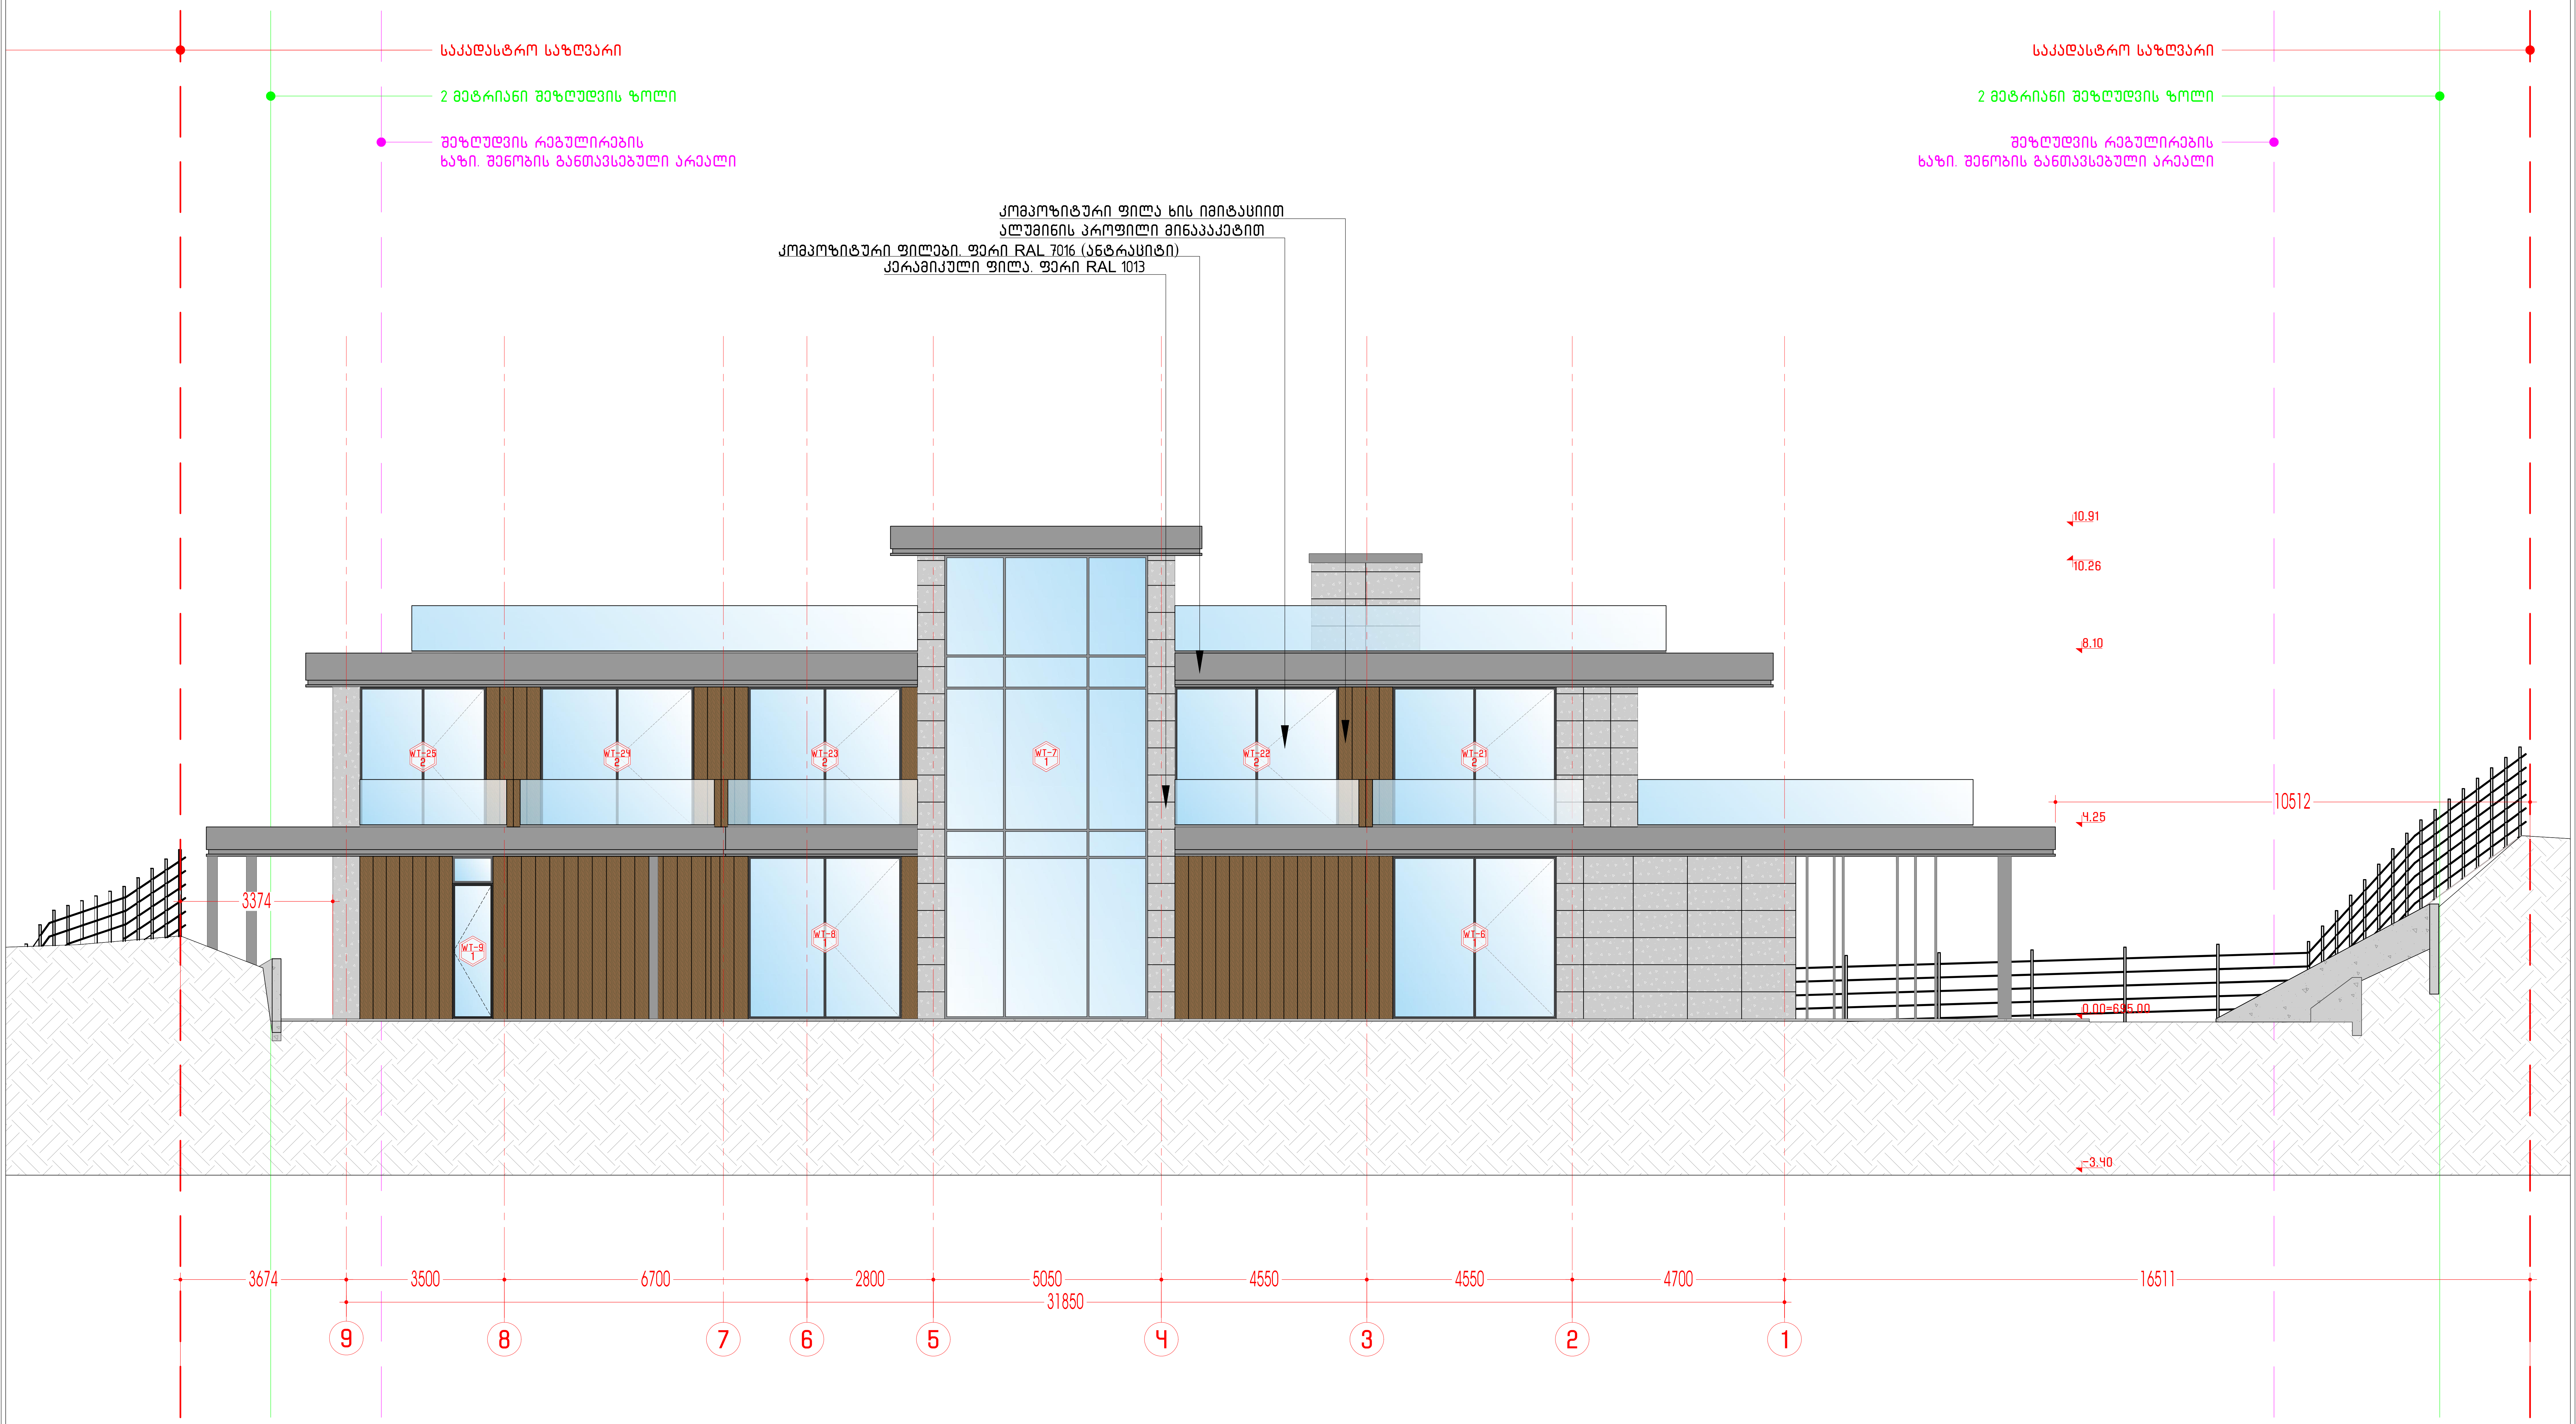

SURGULA STUDIO
ARCHITECTURE INTERIOR DESIGN
www.surgula.com
info@surgula.com
Tbilisi l.pasteur str.#5

ავტორი	დ.ვეშაპაძე		ფურცლის დასახელება	ფასადი 9-1	ობიექტის მისამართი	ქ.თბილისი პასტერის ქუჩა 5
ავტორი	არქიტექტორი					
ავტორი	არქიტექტორი		პროექტი	პროექტი	ინფორმაცია დამკვეთზე	სახელი გვარი კომპანია
დაამუშავა	ნ.კუტალაძე		მასშტაბი	1:100-1		
დაამუშავა	არქიტექტორი		თარიღი	30.09.2024	კონტრაქტი	კონტრაქტის ნომერი
შეამოწმა	დ.ვეშაპაძე		რევიზია	20.02.2023	ელ.ფოსტა	info@costumer.com

გაფრთხილება!
პროექტი წარმოადგენს SURGULA-ს საკუთრებას.მისი ნებისმიერი ფორმით(მთლიანად,ან ნაწილობრივ) გამრავლება,ან კოპირება SURGULA-ს ნებართვის გარეშე იკრძალება.ნახაზი გამიზნულია მხოლოდ კონტრაქტორებისთვის არქიტექტურული ინფორმაციის მისაღებად, და მისი გამოყენება არ შეიძლება სხვა პროექტში.ზომები უნდა გადამოწმდეს სამშენებლო მოედანზე კონტრაქტორის მიერ.

შენიშვნა!

ფურცელი A2 009

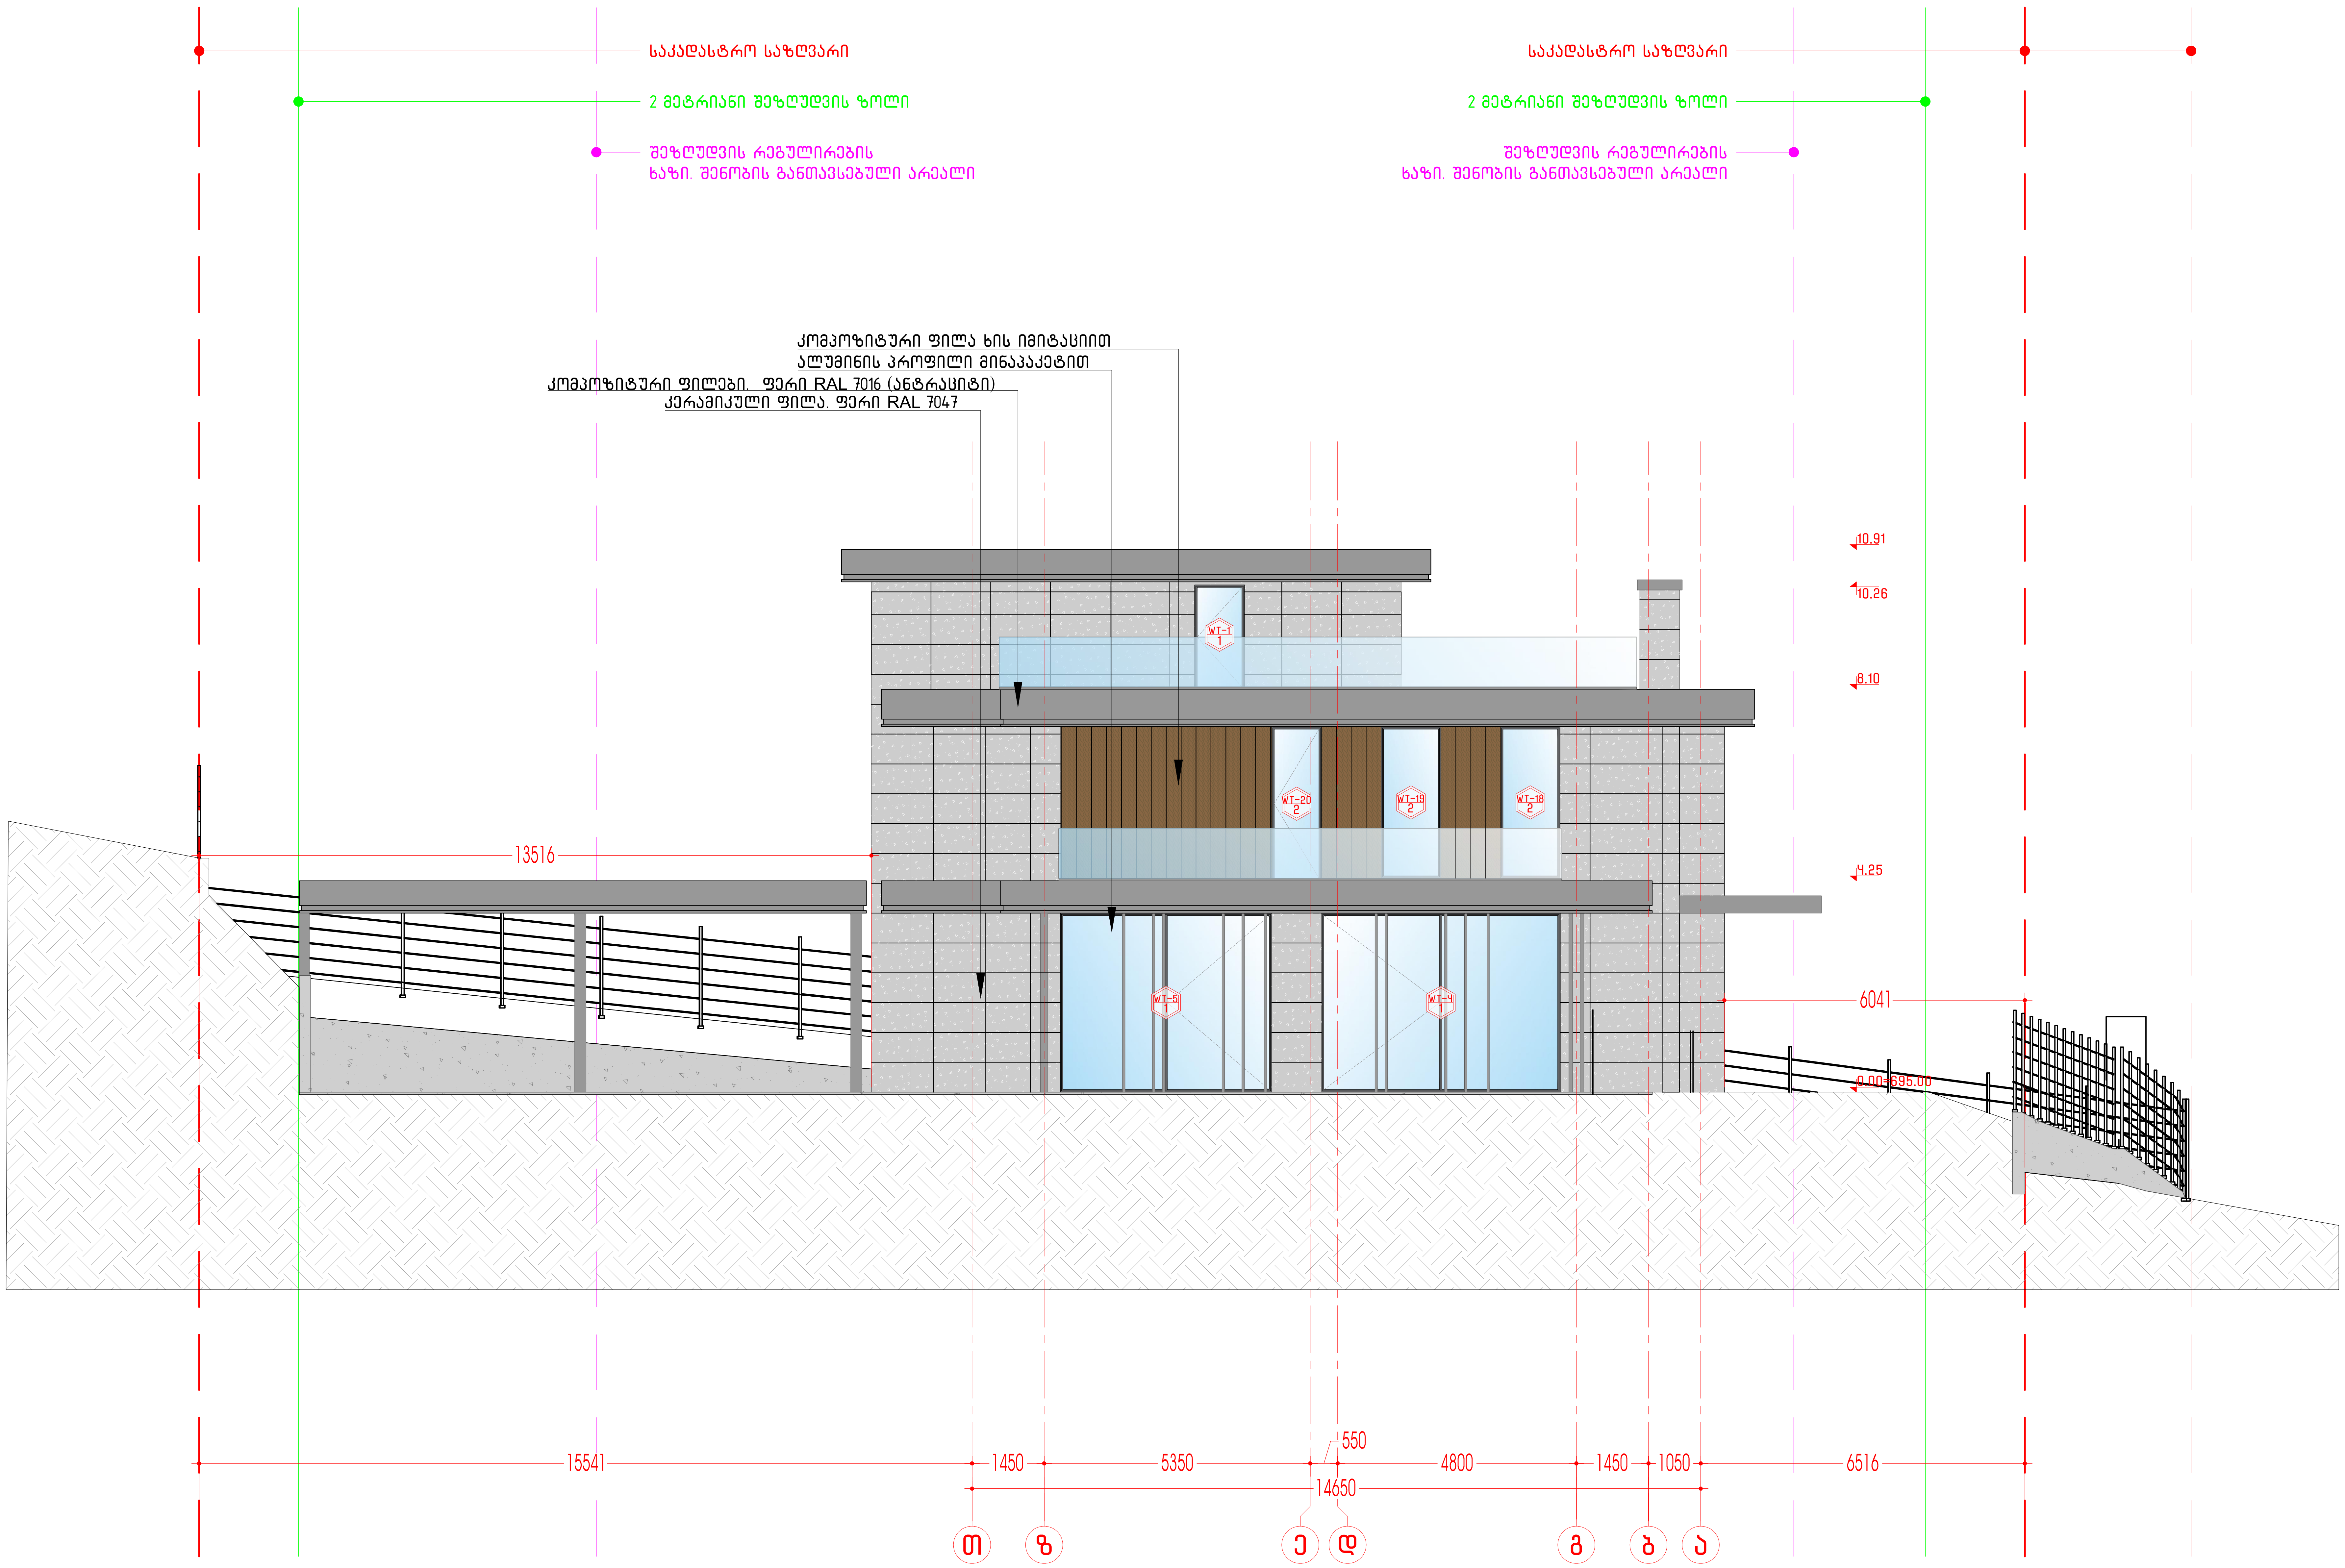

SURGULA STUDIO
ARCHITECTURE INTERIOR DESIGN
www.surgula.com
info@surgula.com
Tbilisi l.pasteur str.#5

ავტორი	დ.ვეშაპაძე		ფურცლის დასახელება	ფასადი თ-ა	ობიექტის მისამართი	ქ.თბილისი პასტერის ქუჩა 5
ავტორი	არქიტექტორი					
ავტორი	არქიტექტორი		პროექტი	პროექტი	ინფორმაცია დამკვეთზე	სახელი გვარი
დაამუშავა	ნ.კუტალაძე		მასშტაბი	1:100		კომპანია
დაამუშავა	არქიტექტორი		თარიღი	30.09.2024	კონტრაქტი	კონტრაქტის ნომერი
შეამოწმა	დ.ვეშაპაძე		რევიზია	20.02.2023	ელ.ფოსტა	info@costumer.com

გაფრთხილება!
პროექტი წარმოადგენს SURGULA-ს საკუთრებას.მისი ნებისმიერი ფორმით(მთლიანად,ან ნაწილობრივ) გამრავლება,ან კოპირება SURGULA-ს ნებართვის გარეშე იკრძალება.ნახაზი გამიზნულია მხოლოდ კონტრაქტორებისთვის არქიტექტურული ინფორმაციის მისაღებად, და მისი გამოყენება არ შეიძლება სხვა პროექტში.ზომები უნდა გადამოწმდეს სამშენებლო მოედანზე კონტრაქტორის მიერ.

შენიშვნა!

ფურცელი A2