ტოპოგრაფიული გეგმა

მისამართი: ქ. თბილისი, ლისის ტბის მიმდებარედ.

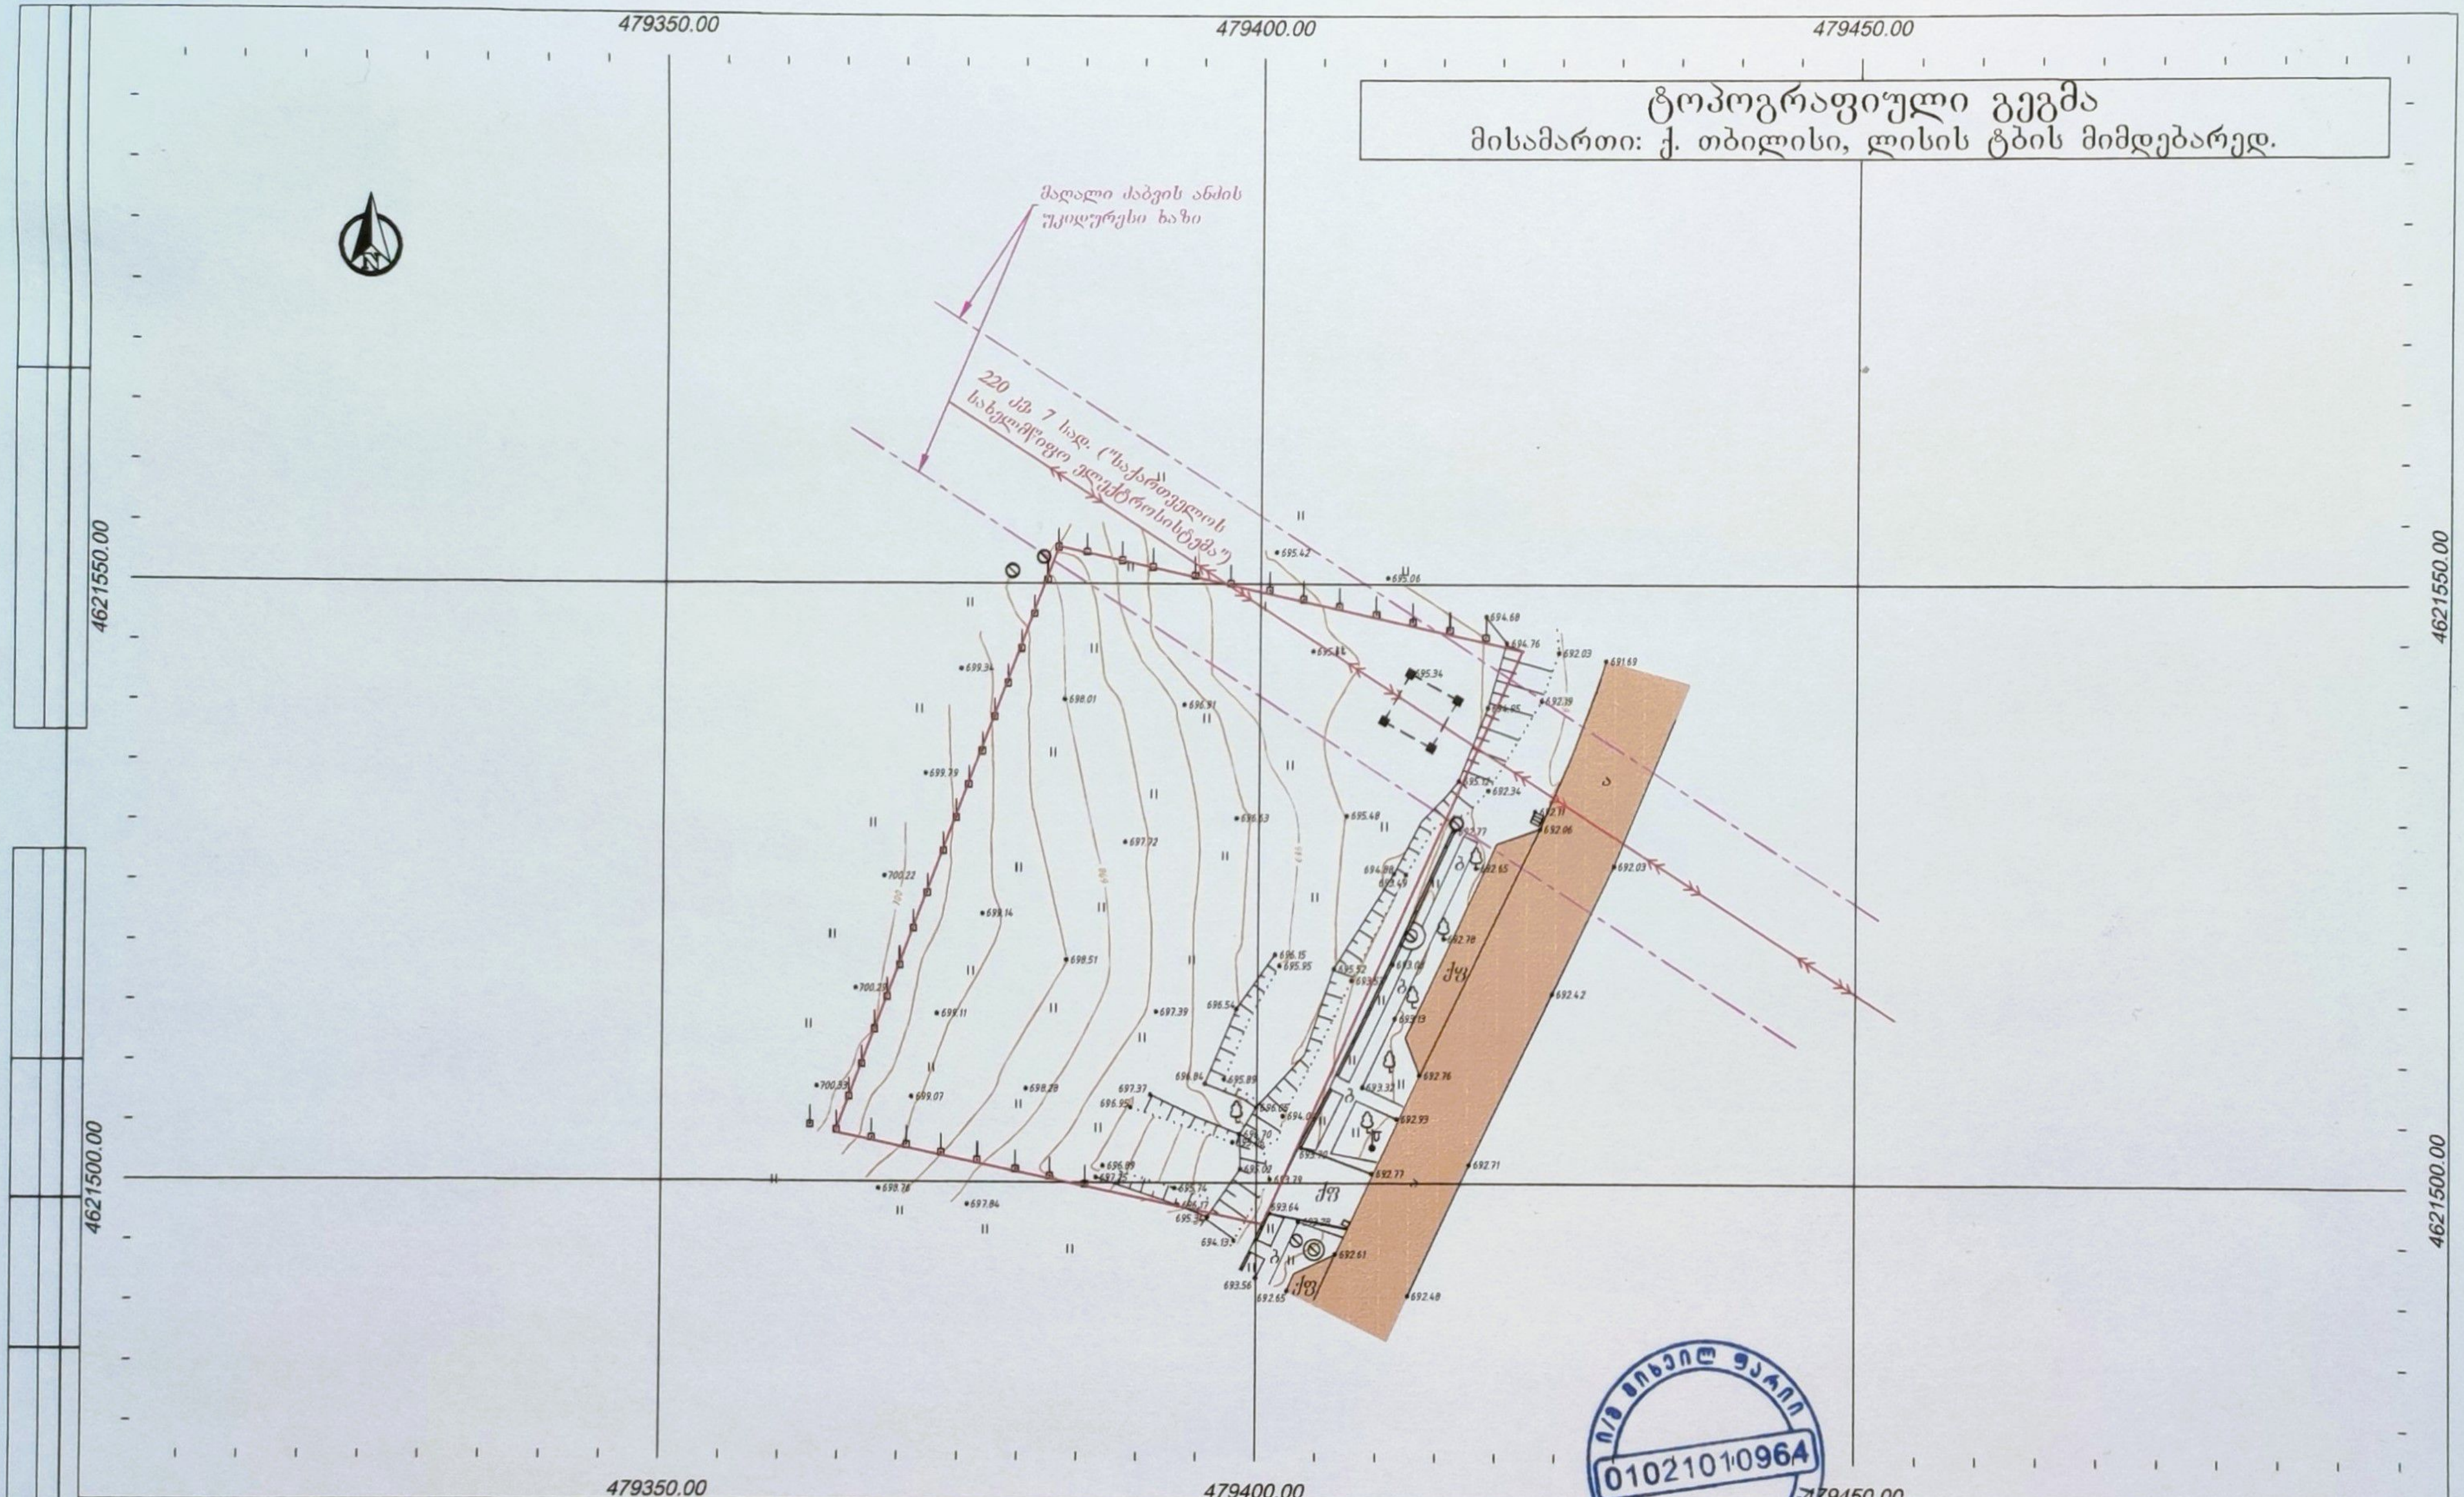

მავთულის ღობე	ფოთლოვანი ხე	ბალახი	გაზის მილი
განათების ბოძი	წიწვოვანი ხე	ონკანი	წყლის მილი
ელ. გადამცემი ხაზი (დაბალი ძაბვა)	ჩხრილი	ქვები	კაბელი
ელ. გადამცემი ხაზი (მაღალი ძაბვა)	ბუჩქნარი (ველური)	სამეთვალყურეო ჭა	საკანალიზაციო ქსელი
რკინაბეტონის ბოძი	ბუჩქი (ველური)		
საგზაო ნიშანი	ფერდი		

* რელიეფის კვეთა 0.5 მეტრი

თანამდებობა	შემსრულებელი	ხელმოწ.	თარიღი
დირექტორი	მ. ფარიი	მ. ფარ	
დამუშავა	მ. ფარიი	მ. ფარ	
გეოდეზისტი	მ. ფარიი	მ. ფარ	

ი/მ მიხეილ ფარიი
ქ. თბილისი, ზღვისუბნის დას. XIმ/რ, IIIკვ. ბ.82
ტელ: (+995) 596 390 007

მისამართი: ქ. თბილისი, ლისის ტბის მიმდებარედ.

თარიღი	მაშტაბი	ფურც.
20.01.2021	1:500	1(1)

Format A3

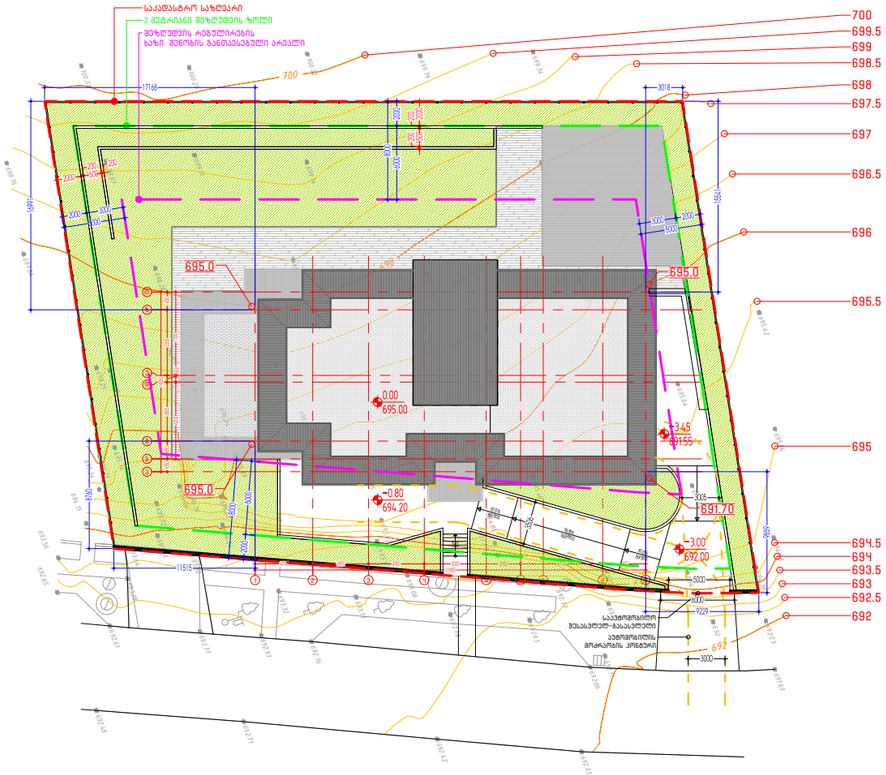

SURGULA STUDIO ARCHITECTURE INTERIOR DESIGN www.surgula.com info@surgula.com Tbilisi l.pasteur str.#5	ავტორი	დ.ვეშაპაძე		ფურცლის დასახელება	გენგეგმა	ობიექტის მისამართი	ქ.თბილისი პასტერის ქუჩა 5	გაფრთხილება! პროექტი ნარმოადგენს SURGULA-ს საკუთრებას.მისი ნებისმიერი ფორმით(მთლიანად,ან ნაწილობრივ) გამრავლება,ან კოპირება SURGULA-ს ნებართვის გარეშე ისჯება.ნახაზი გამიზნულია მხოლოდ კონტრაქტორებისთვის არქიტექტურული ინფორმაციის მისაღებად, და მისი გამოყენება არ შეიძლება სხვა პროექტში.ზომები უნდა გადაამოწმოს სამშენებლო მოედანზე კონტრაქტორის მიერ.	შენიშვნა!	ფურცელი	A3
	ავტორი	არქიტექტორი								
	ავტორი	არქიტექტორი		პროექტი	პროექტი	ინფორმაცია	სახელი გვარი			
	დაამშვავა	ნ.კუტალაძე		მასშტაბი	1:500	დამკვეთზე	კომპანია			001
	დაამშვავა	არქიტექტორი		თარიღი	30.12.2024	კონტრაქტი	კონტრაქტის ნომერი			
	შეამოწმა	დ.ვეშაპაძე		რევიზია	20.02.2023	ელ.ფოსტა	info@costumer.com			

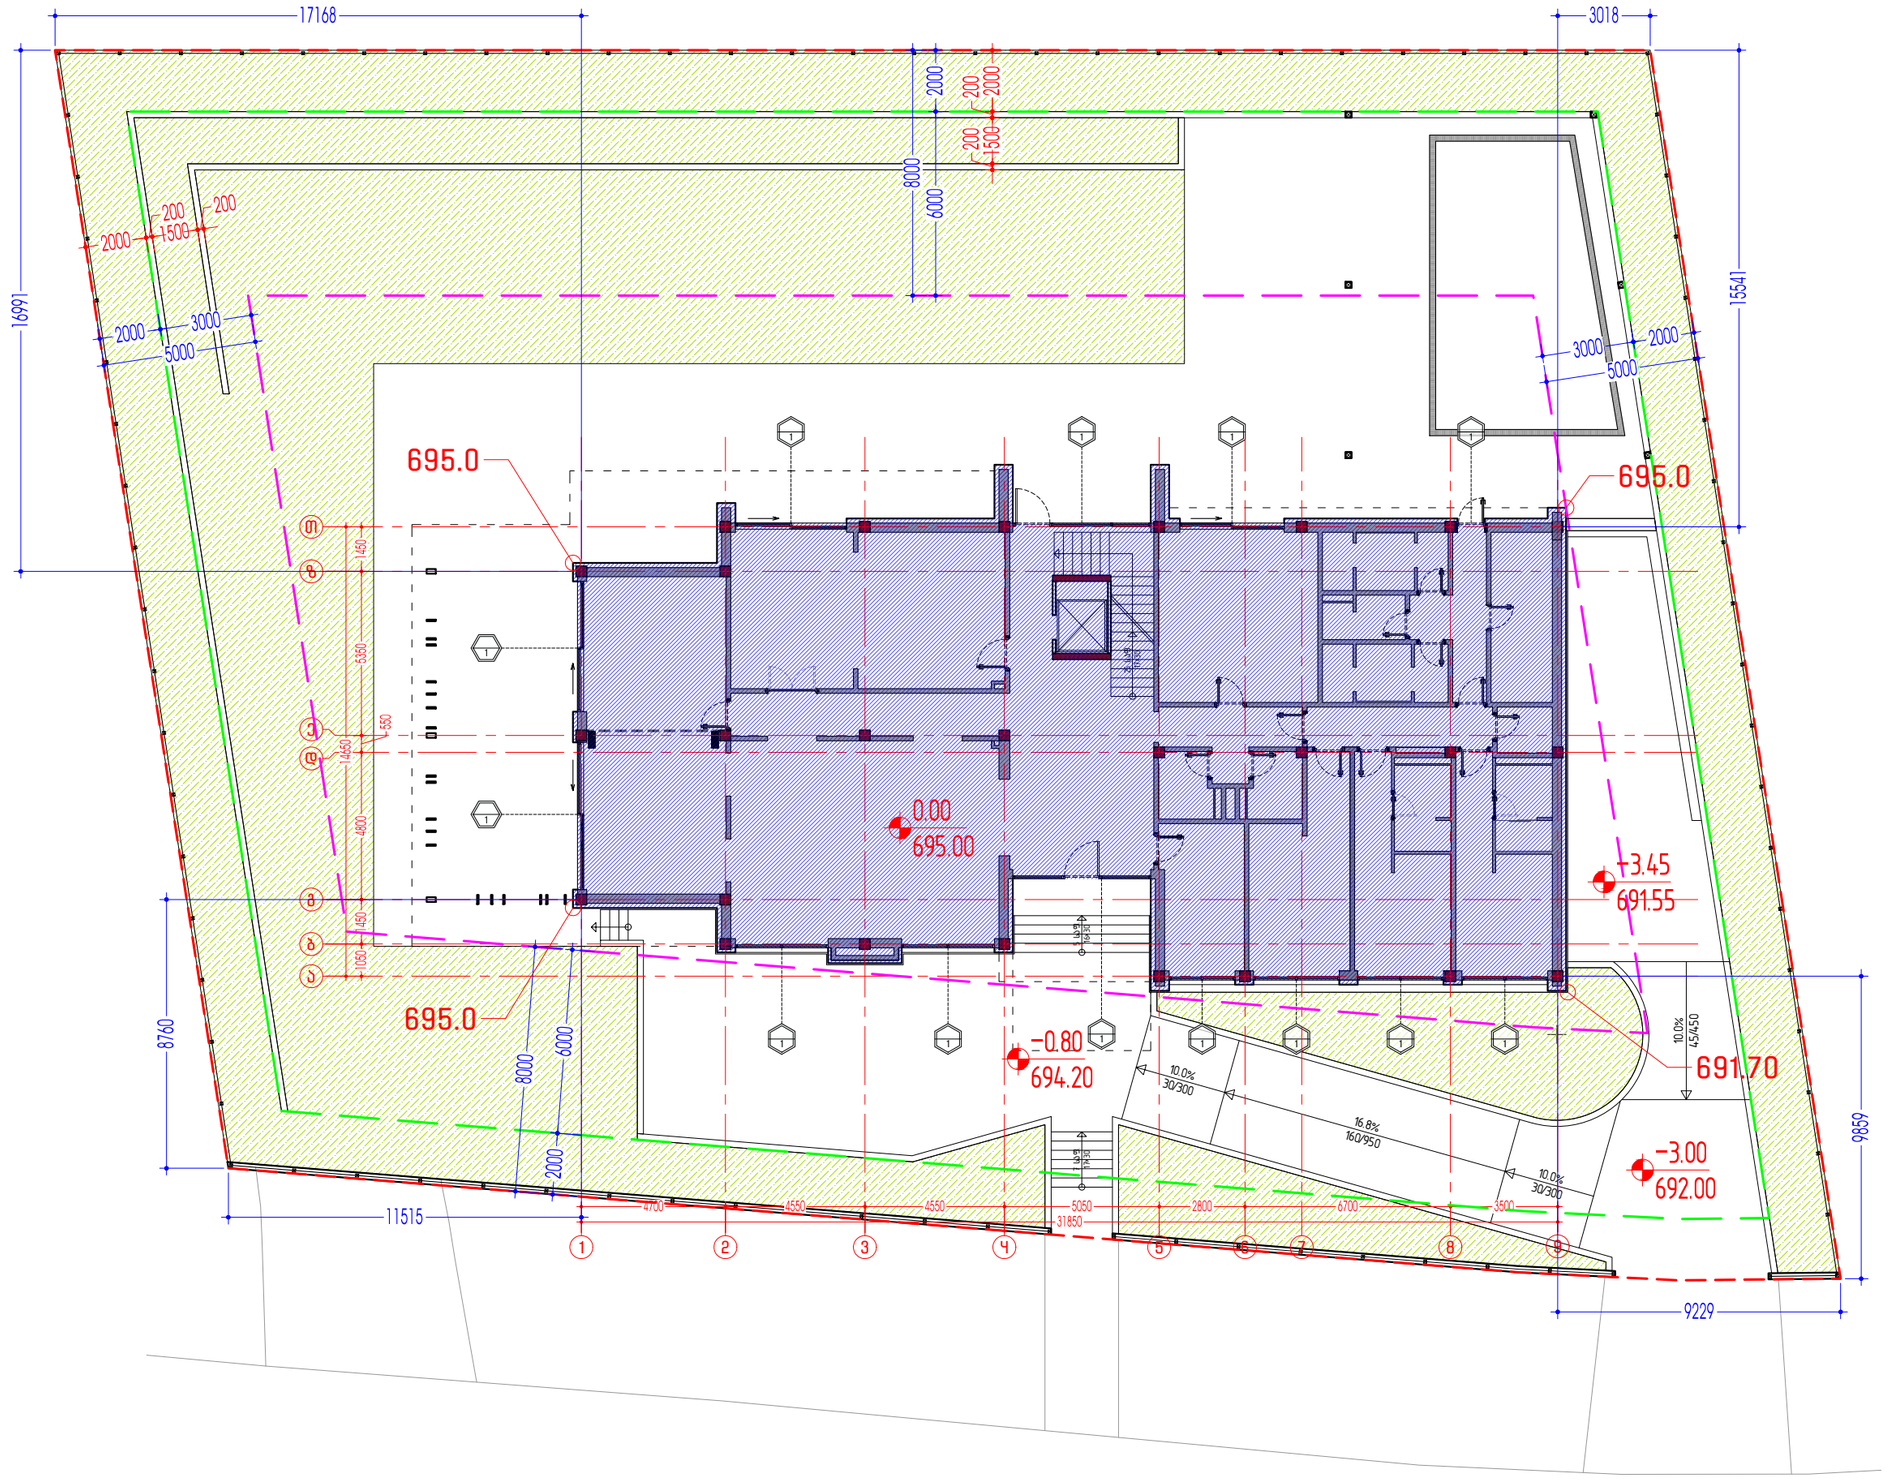

SURGULA STUDIO ARCHITECTURE INTERIOR DESIGN www.surgula.com info@surgula.com Tbilisi l.pasteur str.#5	ავტორი	დ.ვეშაპაძე		ფურცლის დასახელება	შენობის მიბმა	ობიექტის მისამართი	ქ.თბილისი პასტერის ქუჩა 5	გაფრთხილება! პროექტი წარმოადგენს SURGULA-ს საკუთრებას.მისი ნებისმიერი ფორმით(მთლიანად,ან ნაწილობრივ) გამრავლება,ან კოპირება SURGULA-ს ნებართვის გარეშე იკრძალება.ნახაზი გამიზნულია მხოლოდ კონტრაქტორებისთვის არქიტექტურული ინფორმაციის მისაღებად, და მისი გამოყენება არ შეიძლება სხვა პროექტში.ზომები უნდა გადამოწმდეს სამშენებლო მოედანზე კონტრაქტორის მიერ.	შენიშვნა!	ფურცელი	A3
	ავტორი	არქიტექტორი		პროექტი	პროექტი	ინფორმაცია დამკვეთზე	სახელი გვარი კომპანია			1001
	დაამუშავა	ნ.კუტალაძე		მასშტაბი	1:200					
	დაამუშავა	არქიტექტორი		თარიღი	30.12.2024	კონტრაქტი	კონტრაქტის ნომერი			
	შეამოწმა	დ.ვეშაპაძე		რევიზია	20.02.2023	ელ.ფოსტა	info@costumer.com			